

АДМИНИСТРАЦИЯ ГОРОДА КОСТРОМЫ

ПОСТАНОВЛЕНИЕ

10 декабря 2021 года

№ 2206

О временном изменении организации дорожного движения на участке автомобильной дороги общего пользования местного значения города Костромы по улице Ново-Полянской

В целях обеспечения безопасности дорожного движения в период проведения работ по ремонту тепловой трассы публичным акционерным обществом «Территориальная генерирующая компания № 2» на участке автомобильной дороги общего пользования местного значения города Костромы по улице Ново-Полянской, в соответствии с Федеральным законом от 10 декабря 1995 года № 196-ФЗ «О безопасности дорожного движения», Федеральным законом от 8 ноября 2007 года № 257-ФЗ «Об автомобильных дорогах и о дорожной деятельности в Российской Федерации и о внесении изменений в отдельные законодательные акты Российской Федерации», Федеральным законом от 29 декабря 2017 года № 443-ФЗ «Об организации дорожного движения в Российской Федерации и о внесении изменений в отдельные законодательные акты Российской Федерации», Порядком осуществления временных ограничений или прекращения движения транспортных средств по автомобильным дорогам регионального или межмуниципального, местного значения на территории Костромской области, утвержденным постановлением администрации Костромской области от 4 февраля 2012 года № 28-а, руководствуясь статьями 42, 44, частью 1 статьи 57 Устава города Костромы,

ПОСТАНОВЛЯЮ:

1. Временно изменить организацию дорожного движения на участке автомобильной дороги общего пользования местного значения города Костромы по улице Ново-Полянской (в районе дома 5 по улице Ново-Полянской) в соответствии с прилагаемым к настоящему постановлению проектом организации дорожного движения «Организация дорожного движения на улично-дорожной сети: по адресу г. Кострома, ул. Ново-Полянская» (далее - проект) с 13 декабря 2021 года по 3 февраля 2022 года, прекратив движение всех видов транспортных средств на данном участке автомобильной дороги общего пользования местного значения города Костромы в указанный период времени.

2. Организации, осуществляющей ремонтные работы, обеспечить расстановку технических средств организации дорожного движения на период проведения ремонтных работ в соответствии с прилагаемым к настоящему постановлению проектом, а также их демонтаж по окончании проведения ремонтных работ.

3. Комитету по строительству, транспорту и дорожной деятельности Администрации


города Костромы (Болоховец О. В.) совместно с Отделом по работе со средствами массовой информации Администрации города Костромы (Кокоулина О. Н.) довести до населения города Костромы информацию о временном изменении организации дорожного движения на указанном в пункте 1 настоящего постановления участке автомобильной дороги общего пользования местного значения города Костромы.

4. Настоящее постановление подлежит размещению на официальном сайте Администрации города Костромы в информационно-телекоммуникационной сети Интернет.


Глава Администрации города Костромы

А. В. Смирнов

GRADKOSTROMA.RU

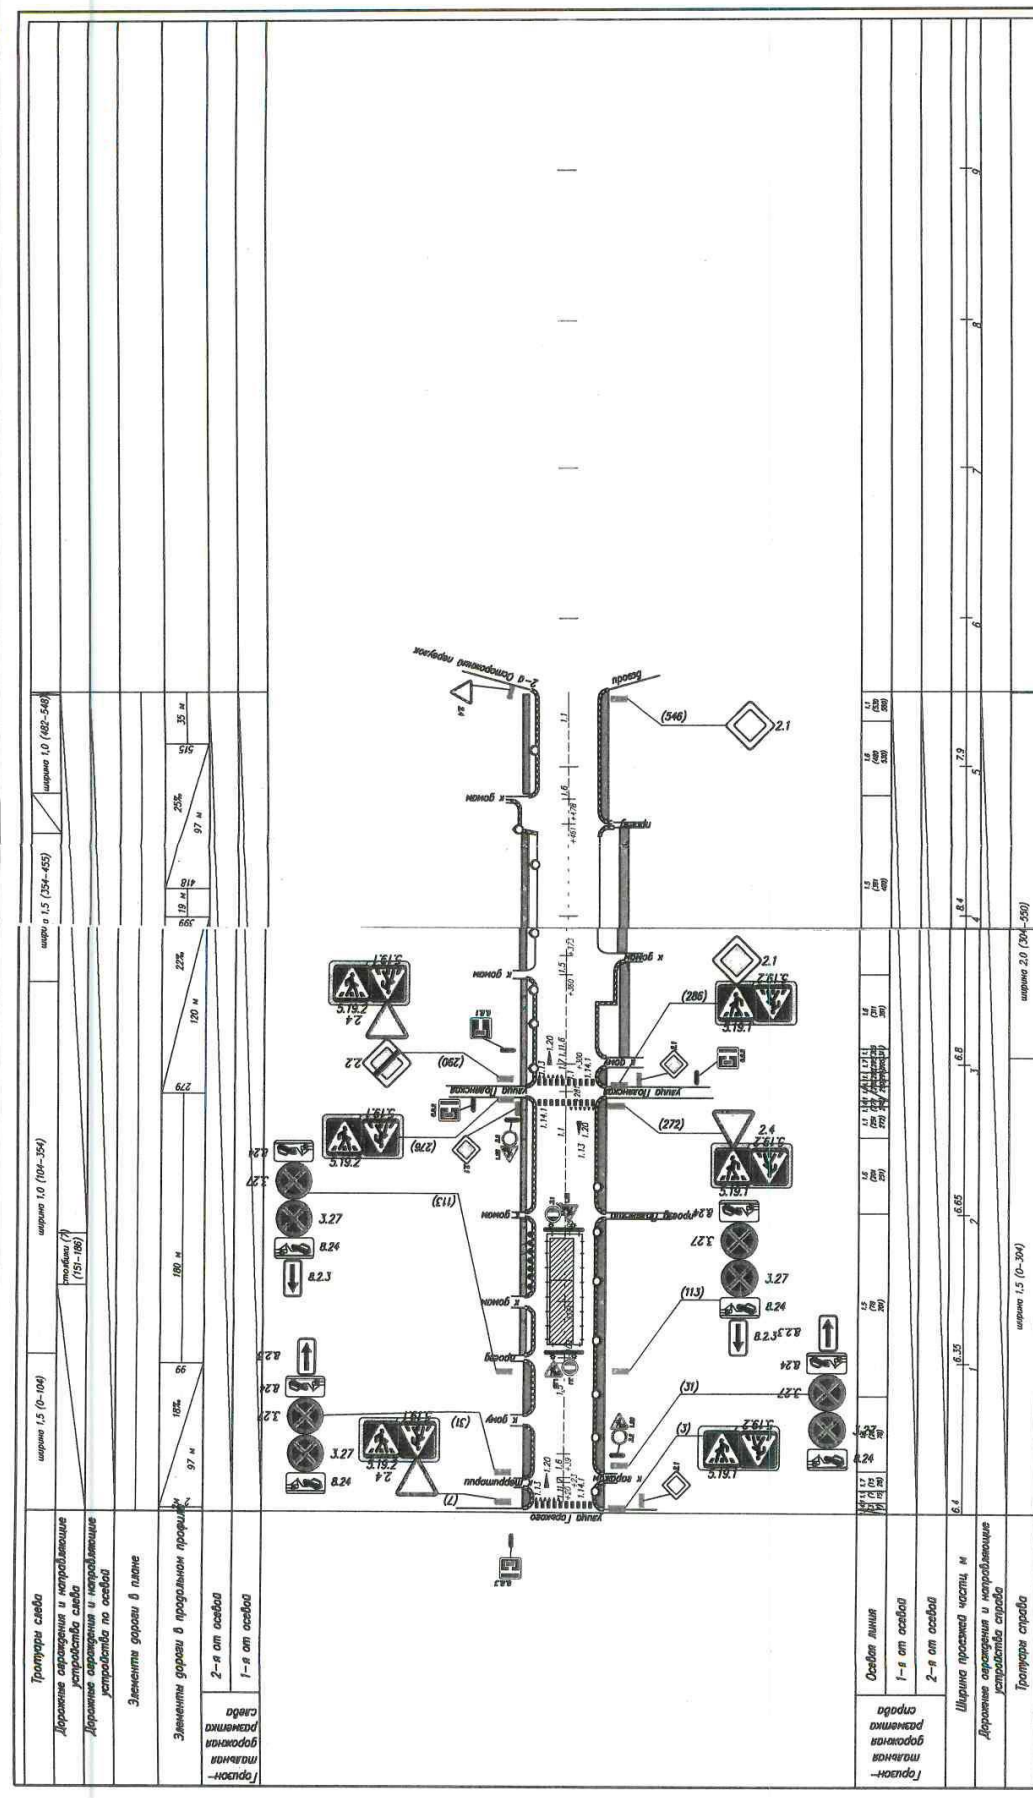

Титульный лист		Изд. Кол. уч. Лист		№ док. Подпись		Дата	
ИП		Митогин Д.В.		[Подпись]			
Разработал		Митогин Д.В.					
Гл. спец.		[Подпись]					
Изм.		Лист		№ док.		Подпись	
Р		3		Р		5	
Стация		Лист		Листов		Листов	
Р		3		5		5	
Организация дорожного движения на улочно-дорожной сети Города Костромы				ИП Митогин Д.В.			
Организация дорожного движения ул. Ново-Полянская				ИП Митогин Д.В.			
Схема организации дорожного движения М 1:3000				ИП Митогин Д.В.			

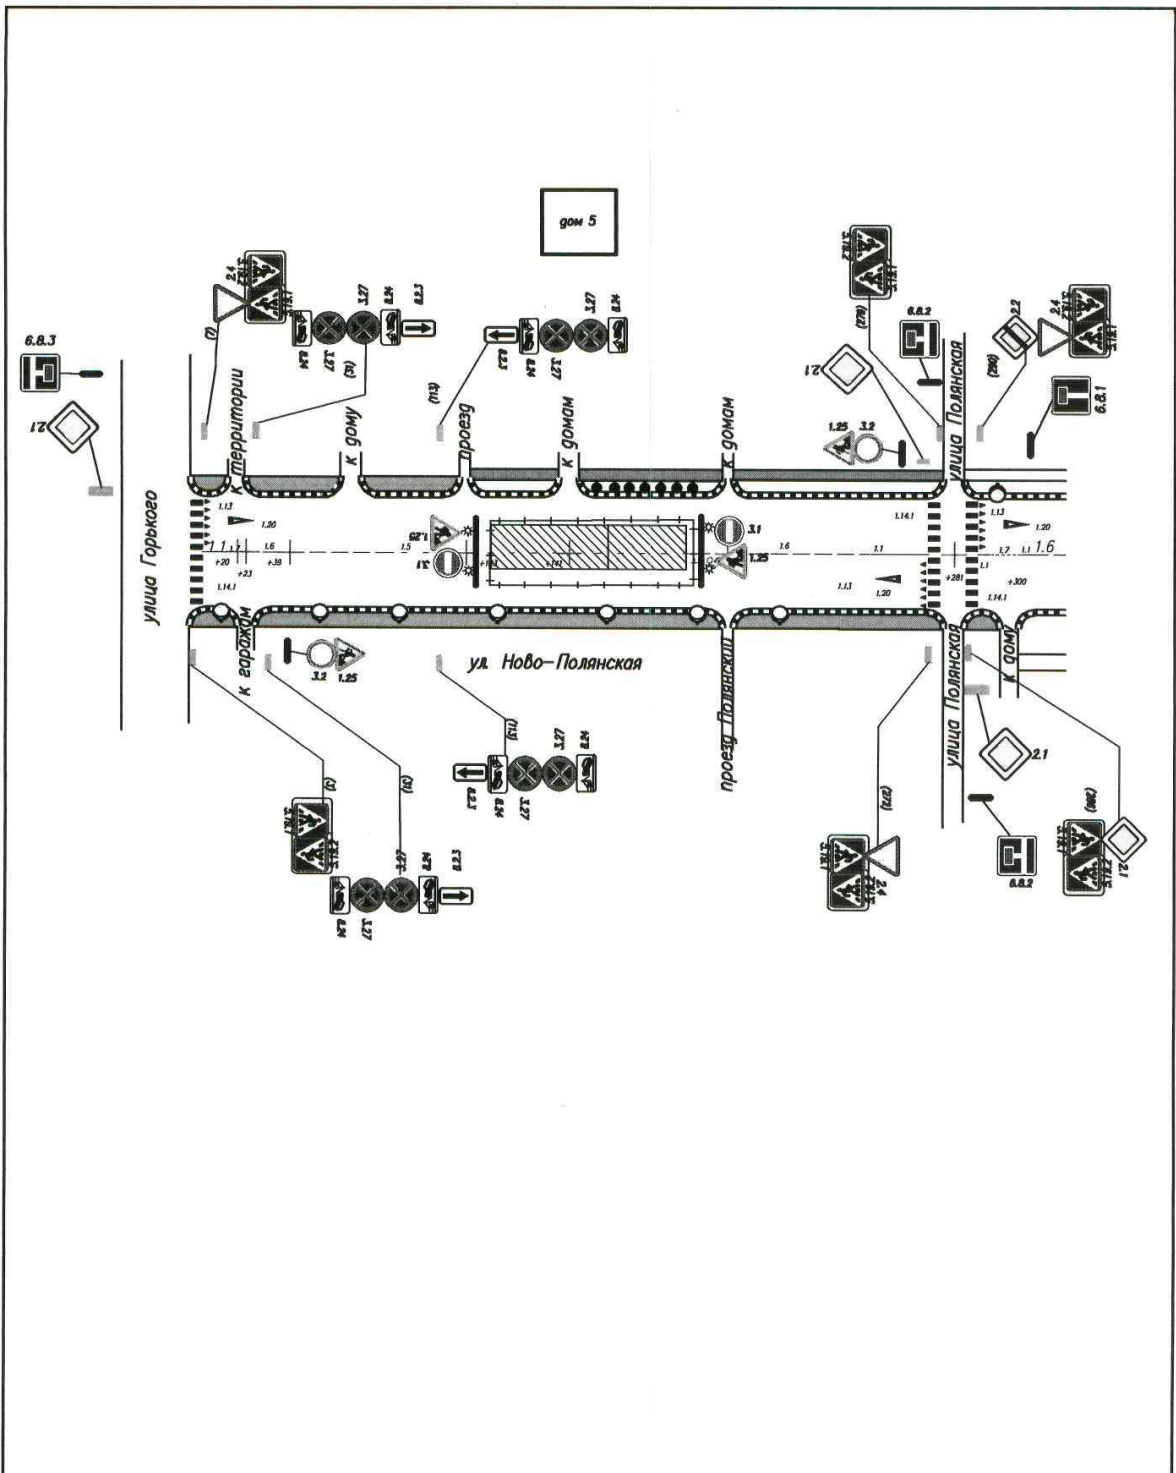

Заказчик: ПАО "ТГК-2" КТС
 Наименование объекта: г. Кострома ул. Ново-Полянская, в районе дома №5
 Вид и характеристика дорожных работ: ремонт теплотрассы
 Сроки исполнения работ: 03.12.2021 по 03.02.2022
 Ответственный за организацию дорожного движения на объекте:
 Леонов В.В. тел. 89101918877

Схема организации
 дорожного движения М 1:1500

Леонов В.В.
 06.12.21

Лист

3