

# ОФИЦИАЛЬНЫЙ ВЕСТНИК

## города Костромы

16+

Бюллетень № 28 (654)

22 июля 2022 года

### Содержание номера:

<b>Постановление Администрации города Костромы от 27 мая 2022 года № 1020</b> «О внесении изменений в календарный план общегородских массовых просветительных, театрально-зрелищных мероприятий, проводимых Администрацией города Костромы в 2022 году».....	стр. 2
<b>Постановление Администрации города Костромы от 15 июля 2022 года № 1409</b> «О сносе незаконно размещенного объекта некапитального характера на территории города Костромы».....	стр. 2
<b>Постановление Администрации города Костромы от 15 июля 2022 года № 1410</b> «О признании жилого помещения, расположенного по адресу: Российская Федерация, Костромская область, городской округ город Кострома, город Кострома, улица Профсоюзная, дом 17а, квартира 26, пригодным для проживания».....	стр. 2
<b>Постановление Администрации города Костромы от 15 июля 2022 года № 1412</b> «О внесении изменения в приложение к Правилам установления системы оплаты труда работников муниципального казенного учреждения города Костромы “Центр градостроительства”».....	стр. 2–3
<b>Постановление Администрации города Костромы от 15 июля 2022 года № 1413</b> «О внесении изменения в Норматив финансирования по фонду оплаты труда муниципальных образовательных организаций города Костромы по присмотру и уходу за детьми, осваивающими образовательные программы дошкольного образования, на одного воспитанника в год».....	стр. 3–4
<b>Постановление Администрации города Костромы от 18 июля 2022 года № 1422</b> «О внесении изменений в Правила установления системы оплаты труда работников муниципального бюджетного учреждения города Костромы “Управление административными зданиями”».....	стр. 4–5
<b>Заключение о результатах общественных обсуждений от 14 июля 2022 года</b> по проекту планировки территории, ограниченной улицами Китицынской, Сулова, Малышковской, проездом Студенческим.....	стр. 5
<b>Постановление Администрации города Костромы от 19 июля 2022 года № 1427</b> «О внесении изменений в постановление Администрации города Костромы от 16 июня 2022 года № 1154 “О проверке готовности теплоснабжающих и теплосетевых организаций, потребителей тепловой энергии к отопительному периоду 2022–2023 годов в городе Костроме”».....	стр. 5
<b>Заключение о результатах общественных обсуждений от 13 июля 2022 года</b> по проекту межевания территории, ограниченной улицами Юбилейной, Профсоюзной в микрорайоне Юбилейном.....	стр. 5–6
<b>Заключение о результатах общественных обсуждений от 13 июля 2022 года</b> по проекту межевания территории, ограниченной улицами Мира, Дорожной 2-й, Центральной 2-й, проездом от улицы Центральной 2-й до улицы Мира.....	стр. 6
<b>Постановление Администрации города Костромы от 19 июля 2022 года № 1433</b> «О внесении изменений в Положение о городском конкурсе “Костромские дворики”».....	стр. 6–7
<b>Постановление Администрации города Костромы от 19 июля 2022 года № 1434</b> «Об утверждении Порядка проведения мониторинга муниципальных правовых актов Администрации города Костромы нормативного характера на их соответствие федеральному законодательству и законодательству Костромской области».....	стр. 7–8
<b>Извещения о проведении собраний о согласовании местоположения границ земельных участков.....</b>	стр. 8–9
<b>Распоряжение начальника Управления экономики Администрации города Костромы от 15 июля 2022 года № 57-р</b> «Об установлении тарифов на платные услуги, предоставляемые муниципальным бюджетным учреждением дополнительного образования города Костромы “Детско-юношеский центр “Заволжье”».....	стр. 9–10
<b>Распоряжение начальника Управления экономики Администрации города Костромы от 15 июля 2022 года № 58-р</b> «Об установлении тарифов на платные услуги, предоставляемые муниципальным бюджетным общеобразовательным учреждением города Костромы “Средняя общеобразовательная школа № 14 имени выдающегося земляка, главного маршала авиации, дважды Героя Советского Союза Александра Александровича Новикова”».....	стр. 10
<b>Постановление Главы города Костромы от 19 июля 2022 года № 68</b> «О назначении общественных обсуждений по проекту межевания территории, ограниченной улицей Галичская, проездом до улицы Галичская, границей территориальной зоны промышленных и коммунально-складских зон размещения объектов II, III класса опасности».....	стр. 10–11
<b>Информационное сообщение об опубликовании (размещении) полного текста муниципального правового акта в сетевом издании “Официальный вестник города Костромы”.....</b>	стр. 11
<b>Проект постановления Администрации города Костромы «Об утверждении документации по планировке территории, ограниченной улицей Галичская, проездом до улицы Галичская, границей территориальной зоны промышленных и коммунально-складских зон размещения объектов II, III класса опасности».....</b>	стр. 11
<b>Постановление Администрации города Костромы от 20 июля 2022 года № 1435</b> «О проведении ярмарки и конкурса на право заключения договора на организацию ярмарки на территории города Костромы».....	стр. 11
<b>Постановление Администрации города Костромы от 21 июля 2022 года № 1436</b> «Об объявлении в 2022 году городского конкурса «Костромские дворики», установлении формы, размеров награды, о создании комиссии по проведению городского конкурса «Костромские дворики» и утверждении ее состава».....	стр. 12
<b>Постановление Администрации города Костромы от 21 июля 2022 года № 1437</b> «О внесении изменений в схему размещения нестационарных торговых объектов на территории города Костромы».....	стр. 12–15
<b>Постановление Администрации города Костромы от 21 июля 2022 года № 1438</b> «Об утверждении Порядка предоставления из бюджета города Костромы субсидий на финансовое обеспечение затрат некоммерческих организаций, планирующих оказывать помощь семьям военнослужащих и сотрудников федеральных государственных органов, проживающих на территории города Костромы».....	стр. 15–17
<b>Информация об исполнении бюджета города Костромы за 1 полугодие 2022 года.....</b>	стр. 18–20



Фото И. Грудява.

Администрация города Костромы

## ПОСТАНОВЛЕНИЕ

27 мая 2022 года

№ 1020

**О внесении изменений в календарный план общегородских массовых просветительных, театрально-зрелищных мероприятий, проводимых Администрацией города Костромы в 2022 году**

В целях создания условий для организации досуга жителей города Костромы, руководствуясь статьями 42, 44, частью 1 статьи 57 Устава города Костромы,

**ПОСТАНОВЛЯЮ:**

1. Внести в календарный план общегородских массовых просветительных, театрально-зрелищных мероприятий, проводимых Администрацией города Костромы в 2022 году, утвержденный постановлением Администрации города Костромы от 13 декабря 2021 года № 2223, следующие изменения:

1.1. дополнить строкой 29.1 следующего содержания:

« 29.1.	Праздничное представление «Молодежный концерт»	площадь Сусанинская	19 июня	»;
---------	------------------------------------------------	---------------------	---------	----

1.2. дополнить строкой 30.1 следующего содержания:

« 30.1.	Праздничное представление «Школьное лето»	площадь Сусанинская	26 июня	».
---------	-------------------------------------------	---------------------	---------	----

2. Настоящее постановление подлежит официальному опубликованию.

Глава Администрации города Костромы А.В. СМIRНОВ.

Администрация города Костромы

## ПОСТАНОВЛЕНИЕ

15 июля 2022 года

№ 1409

**О сносе незаконно размещенного объекта некапитального характера на территории города Костромы**

В соответствии с Порядком сноса (демонтажа) незаконно размещенных объектов некапитального характера на территории города Костромы, утвержденным постановлением Администрации города Костромы от 14 июня 2019 года № 1009, руководствуясь статьями 42, 44, частью 1 статьи 57 Устава города Костромы,

**ПОСТАНОВЛЯЮ:**

1. Произвести снос незаконно размещенного объекта некапитального характера (деревянное строение, обшито металлопрофилем), расположенного в районе дома 1 по улице Мелиоративной в городе Костроме (далее - незаконно размещенный некапитальный объект), собственник которого неизвестен, согласно ситуационному плану территории, прилагаемому к настоящему постановлению.

2. Управлению муниципальных инспекций Администрации города Костромы (Коляскин С.А.):

2.1. не позднее чем за три рабочих дня до сноса разместить на незаконно размещенном некапитальном объекте информацию о дате и времени его сноса;

2.2. составить акт о сносе незаконно размещенного некапитального объекта, указанного в пункте 1 настоящего постановления.

3. Муниципальному казенному учреждению города Костромы «Служба муниципального заказа по жилищно-коммунальному хозяйству» (Шилин А. А.):

3.1. организовать снос незаконно размещенного некапитального объекта не ранее чем через десять рабочих дней со дня официального опубликования настоящего постановления;

3.2. определить в соответствии с требованиями действующего законодательства место хранения снесенного незаконно размещенного некапитального объекта, составных его элементов, а также находящегося в нем имущества, не утратившего своих потребительских свойств;

3.3. в случае осуществления сноса путем демонтажа:

3.3.1. опечатать незаконно размещенный некапитальный объект с присвоением ему уникального номера;

3.3.2. передать снесенный незаконно размещенный некапитальный объект, составные его элементы по акту лицу, осуществляющему хранение;

3.4. в случае осуществления сноса путем разбора, если конструктивные характеристики незаконно размещенного некапитального объекта позволяют осуществить перемещение и (или) демонтаж его элементов с последующей сборкой без несоразмерного ущерба назначению и без изменения основных характеристик:

3.4.1. опечатать составные элементы незаконно размещенного некапитального объекта с присвоением уникального номера;

3.4.2. обеспечить перемещение составных элементов незаконно размещенного некапитального объекта на специальный пункт временного хранения, а также их передачу по акту лицу, осуществляющему хранение;

3.5. передать имущество, не утратившее своих потребительских свойств, находящееся в сносимом незаконно размещенном некапитальном объекте, по акту лицу, осуществляющему хранение;

3.6. обеспечить вывоз составных элементов незаконно размещенного некапитального объекта, утратившего в ходе сноса свои физические и функциональные характеристики, и имущества, утратившего свои потребительские свойства, находящегося в сносимом незаконно размещенном некапитальном объекте, как твердых коммунальных отходов, а также мусора, оставшегося после сноса такого объекта.

4. Муниципальному казенному учреждению города Костромы «Центр гражданской защиты города Костромы» (Ведров С. А.) при необходимости обеспечить доступ в незаконно размещенный некапитальный объект.

5. Муниципальному казенному учреждению города Костромы «Дорожное хозяйство» (Грибков С. В.) обеспечить перемещение снесенного незаконно размещенного некапитального объекта, а также находящегося в нем имущества, не утратившего своих потребительских свойств, в место хранения, определенное муниципальным казенным учреждением города Костромы «Служба муниципального заказа по жилищно-коммунальному хозяйству».

6. Финансовое обеспечение реализации настоящего постановления является расходным обязательством города Костромы, осуществляемым за счет и в пределах бюджетных ассигнований, предусмотренных в соответствии с решением Думы города Костромы от 23 декабря 2021 года № 226 «О бюджете города Костромы на 2022 год и на плановый период 2023 и 2024 годов»:

6.1. в части реализации мероприятий, предусмотренных пунктом 3 настоящего постановления, по разделу 0500 «Жилищно-коммунальное хозяйство», подразделу 0503 «Благоустройство», целевой статье расходов 0320065070 «Прочие мероприятия», группе вида расходов 200 «Закупка товаров, работ и услуг для обеспечения государственных (муниципальных) нужд» классификации расходов бюджетов Российской Федерации;

6.2. в части реализации мероприятий, предусмотренного пунктом 5 настоящего постановления, по разделу 0400 «Национальная экономика», подразделу 0409 «Дорожное хозяйство (дорожные фонды)», целевой статье расходов 0500011521 «Содержание и ремонт автомобильных дорог общего пользования», группе вида расходов 100 «Расходы на выплату персон-

налу в целях обеспечения выполнения функций государственными (муниципальными) органами, казенными учреждениями, органами управления государственными внебюджетными фондами», группе вида расходов 200 «Закупка товаров, работ и услуг для обеспечения государственных (муниципальных) нужд» классификации расходов бюджетов Российской Федерации.

7. Настоящее постановление подлежит официальному опубликованию и размещению на официальном сайте Администрации города Костромы в информационно-телекоммуникационной сети «Интернет».

Глава Администрации города Костромы А.В. СМIRНОВ.

Приложение к постановлению  
Администрации города Костромы  
от «15» июля 2022 года № 1409

Ситуационный план территории незаконно размещенного объекта некапитального характера, имеющего местоположение: Костромская область, город Кострома, в районе дома 1 по улице Мелиоративной



Администрация города Костромы

## ПОСТАНОВЛЕНИЕ

15 июля 2022 года

№ 1410

**О признании жилого помещения, расположенного по адресу: Российская Федерация, Костромская область, городской округ город Кострома, город Кострома, улица Профсоюзная, дом 17а, квартира 26, пригодным для проживания**

Рассмотрев заключение межведомственной комиссии по оценке жилых помещений жилищного фонда города Костромы от 2 июня 2022 года № 71 о соответствии помещения – квартиры 26, расположенной в многоквартирном доме по адресу: Российская Федерация, Костромская область, городской округ город Кострома, город Кострома, улица Профсоюзная, дом 17а, относящегося к муниципальному жилищному фонду, требованиям, предъявляемым к жилому помещению, и его пригодности для проживания, в соответствии с абзацем седьмым пункта 7, пунктом 49 Положения о признании помещения жилым помещением, жилого помещения непригодным для проживания и многоквартирного дома аварийным и подлежащим сносу или реконструкции, садового дома жилым домом и жилого дома садовым домом, утвержденного постановлением Правительства Российской Федерации от 28 января 2006 года № 47, руководствуясь статьями 42, 44, частью 1 статьи 57 Устава города Костромы,

**ПОСТАНОВЛЯЮ:**

1. Признать пригодным для проживания жилое помещение – квартиру с кадастровым номером 44:27:070240:1201, расположенное по адресу: Российская Федерация, Костромская область, городской округ город Кострома, город Кострома, улица Профсоюзная, дом 17а, квартира 26.

2. Настоящее постановление вступает в силу со дня его подписания и подлежит официальному опубликованию.

Глава Администрации города Костромы А.В. СМIRНОВ.

Администрация города Костромы

## ПОСТАНОВЛЕНИЕ

15 июля 2022 года

№ 1412

**О внесении изменений в приложение к Правилам установления системы оплаты труда работников муниципального казенного учреждения города Костромы «Центр градостроительства»**

В соответствии со статьями 134, 144 Трудового кодекса Российской Федерации, на основании постановления Администрации города Костромы от 11 мая 2022 года № 889 «Об увеличении (индексации) установленных трудовыми договорами размеров окладов (должностных окладов), минимальных окладов (минимальных должностных окладов) работников и руководителей отдельных муниципальных учреждений города Костромы», в целях обеспечения социальных гарантий работников муниципального казенного учреждения города Костромы «Центр градостроительства», руководствуясь статьями 42, 44, частью 1 статьи 57 Устава города Костромы,

**ПОСТАНОВЛЯЮ:**

1. Внести в приложение «Минимальные должностные оклады, устанавливаемые на основе отнесения должностей работников к профессиональным квалификационным группам и квалификационным уровням и значения коэффициента, учитывающего квалификацию работника и сложность труда в зависимости от должности (Кд)» к Правилам установления системы оплаты труда работников муниципального казенного учреждения города Костромы «Центр градостроительства», утвержденным постановлением Администрации города Костромы от 20 марта 2015 года № 584 (с изменениями, внесенными постановлениями Администрации города Костромы от 3 апреля 2015 года № 697, от 23 ноября 2020 года № 2218, от 15 февраля 2021 года № 181, от 24 июня 2021 года № 1094), изменение, изложив его в новой редакции согласно приложению к настоящему постановлению.

2. Настоящее постановление вступает в силу со дня его официального опубликования и распространяется на правоотношения, возникшие с 1 марта 2022 года.

**Глава Администрации города Костромы А.В. СМЕРНОВ.**

Приложение  
к постановлению Администрации  
города Костромы  
от 15 июля 2022 года № 1412

**Минимальные должностные оклады, устанавливаемые на основе отнесения должностей работников к профессиональным квалификационным группам и квалификационным уровням и значения коэффициента, учитывающего квалификацию работника и сложность труда в зависимости от должности (Кд)**

Квалификационный уровень	Должности, отнесенные к квалификационному уровню	Минимальный должностной оклад, в рублях	Коэффициент по должности (Кд)
Профессиональная квалификационная группа «Общепрофессиональные должности служащих первого уровня»			
1 квалификационный уровень	Секретарь, делопроизводитель	7985	1,3
Профессиональная квалификационная группа «Общепрофессиональные должности служащих третьего уровня»			
1 квалификационный уровень	Бухгалтер, инженер, специалист по кадрам, эксперт	10284	1,0
2 квалификационный уровень	Должности служащих первого квалификационного уровня, по которым может устанавливаться II внутридолжностная категория		1,14
3 квалификационный уровень	Должности служащих первого квалификационного уровня, по которым может устанавливаться I внутридолжностная категория		1,15
4 квалификационный уровень	Должности служащих первого квалификационного уровня, по которым может устанавливаться производное должностное наименование «ведущий»		1,16
Профессиональная квалификационная группа «Общепрофессиональные должности служащих четвертого уровня»			
1 квалификационный уровень	Начальник отдела	13371	1,0

Администрация города Костромы

**ПОСТАНОВЛЕНИЕ**

15 июля 2022 года

№ 1413

**О внесении изменения в Норматив финансирования по фонду оплаты труда муниципальных образовательных организаций города Костромы по присмотру и уходу за детьми, осваивающими образовательные программы дошкольного образования, на одного воспитанника в год**

В соответствии с Федеральным законом от 19 июня 2000 года № 82-ФЗ «О минимальном размере оплаты труда», со статьями 9, 99 Федерального закона от 29 декабря 2012 года № 273-ФЗ «Об образовании в Российской Федерации», постановлением Правительства Российской Федерации от 28 мая 2022 года № 973 «Об особенностях исчисления и установления в 2022 году минимального размера оплаты труда, величины прожиточного минимума, социальной доплаты к пенсии, а также об утверждении коэффициента индексации (дополнительного увеличения) размера фиксированной выплаты к страховой пенсии, коэффициента дополнительного увеличения стоимости одного пенсионного коэффициента и коэффициента дополнительной индексации пенсий, предусмотренных абзацами четвертым – шестым пункта 1 статьи 25 Федерального закона «О государственном пенсионном обеспечении в Российской Федерации», руководствуясь статьями 42, 44, частью 1 статьи 57 Устава города Костромы,

**ПОСТАНОВЛЯЮ:**

1. Внести в Норматив финансирования по фонду оплаты труда муниципальных образовательных организаций города Костромы по присмотру и уходу за детьми, осваивающими образовательные программы дошкольного образования, на одного воспитанника в год, утвержденный постановлением Администрации города Костромы от 6 марта 2014 года № 549 «Об утверждении правил определения затрат на оплату труда при оказании муниципальными образовательными организациями города Костромы муниципальных услуг по присмотру и уходу за детьми, осваивающими образовательные программы дошкольного образования» (с изменениями, внесенными постановлениями Администрации города Костромы от 27 мая 2014 года № 1290, от 30 сентября 2014 года № 2593, от 4 июня 2015 года № 1318, от 20 июля 2016 года № 2010, от 20 июня 2017 года № 1781, от 2 марта 2018 года № 398, от 23 апреля 2018 года № 811, от 22 февраля 2019 года № 258, от 31 мая 2019 года № 897, от 23 декабря 2019 года № 2472, от 3 февраля 2020 года № 146, от 15 декабря 2020 года № 2350, от 2 марта 2021 года № 241, от 18 февраля 2022 года № 258, от 27 мая

2022 года № 1019), изменение, изложив его в новой редакции согласно приложению к настоящему постановлению.

2. Настоящее постановление вступает в силу со дня его официального опубликования и распространяется на правоотношения, возникшие с 1 июня 2022 года.

**Глава Администрации города Костромы А.В. СМЕРНОВ.**

Приложение к постановлению  
Администрации города Костромы  
от 15 июля 2022 года № 1413

**Норматив финансирования по фонду оплаты труда муниципальных образовательных организаций города Костромы по присмотру и уходу за детьми, осваивающими образовательные программы дошкольного образования, на одного воспитанника в год**

Группы воспитанников дошкольного образования	Норматив финансирования по фонду оплаты труда, руб.				
	В режиме полного дня (12-часового пребывания)	В режиме сокращенного дня (10-часового пребывания)	В режиме кругло-суточного пребывания	В режиме кратковременного пребывания (5-часового пребывания)	В режиме кратковременного пребывания (4-часового пребывания)
1	2	3	4	5	6
Группы общеразвивающей направленности					
от 2 месяцев до 1 года	44 802	37 335	89 604	18 668	14 934
от 1 года до 3 лет	29 868	24 890	59 736	12 445	9 956
старше 3 лет	22 401	18 668	44 802	9 334	7 467
Разновозрастные (смешанные) группы (наличие в группе детей от 1 года и старше)	44 802	37 335	89 604	18 668	14 934
Семейные группы					
от 1 года до 3 лет	29 868	24 890	59 736	12 445	9 956
старше 3 лет	22 401	18 668	44 802	9 334	7 467
Группы компенсирующей направленности для детей до 3 лет и старше 3 лет					
Для детей с тяжелыми нарушениями речи					
до 3 лет	89 604	74 670	179 209	37 335	29 868
старше 3 лет	53 763	44 802	107 525	22 401	17 921
Для детей с фонетико-фонематическими нарушениями речи только в возрасте старше 3 лет	44 802	37 335	89 604	18 668	14 934
Для глухих детей (до 3 лет и старше 3 лет)	89 604	74 670	179 209	37 335	29 868
Для слабослышащих детей					
до 3 лет	89 604	74 670	179 209	37 335	29 868
старше 3 лет	67 203	56 003	134 407	28 001	22 401
Для слепых детей (до 3 лет и старше 3 лет)	89 604	74 670	179 209	37 335	29 868
Для слабовидящих, для детей с амблиопией, косоглазием					
до 3 лет	89 604	74 670	179 209	37 335	29 868
старше 3 лет	53 763	44 802	107 525	22 401	17 921
Для детей с нарушениями опорно-двигательного аппарата					
до 3 лет	89 604	74 670	179 209	37 335	29 868
старше 3 лет	67 203	56 003	134 407	28 001	22 401
Для детей с задержкой психического развития					
до 3 лет	89 604	74 670	179 209	37 335	29 868
старше 3 лет	53 763	44 802	107 525	22 401	17 921
Для детей с умственной отсталостью легкой степени					
до 3 лет	89 604	74 670	179 209	37 335	29 868
старше 3 лет	53 763	44 802	107 525	22 401	17 921
Для детей с умственной отсталостью умеренной, тяжелой степени	67 203	56 003	134 407	28 001	22 401

только в возрасте старше 3 лет					
Для детей с аутизмом только в возрасте старше 3 лет	107 525	89 604	215 051	44 802	35 842
Для детей со сложным дефектом (имеющих сочетание 2 и более недостатков в физическом и (или) психическом развитии) (до 3 лет и старше 3 лет)	107 525	89 604	215 051	44 802	35 842
Для детей с иными ограниченными возможностями здоровья					
до 3 лет	53 763	44 802	107 525	22 401	17 921
старше 3 лет	35 842	29 868	71 684	14 934	11 947
Группы комбинированной направленности (до 3 лет и старше) и категории детей с ограниченными возможностями здоровья					
До 3 лет, в том числе не более 3 детей с ограниченными возможностями здоровья	53 763	44 802	107 525	22 401	17 921
Старше 3 лет, в том числе:					
Не более 3 глухих детей, или слепых детей, или детей с нарушениями опорно-двигательного аппарата, или детей с умственной отсталостью умеренной, тяжелой, или детей со сложным дефектом	53 763	44 802	107 525	22 401	17 921
Не более 4 слабоумных и (или) детей с амблиопией и косоглазием, или слабослышающих детей, или детей, имеющих тяжелые нарушения речи, или детей с умственной отсталостью легкой степени	35 842	29 868	71 684	14 934	11 947
Не более 5 детей с задержкой психического развития	31 625	26 354	63 250	13 177	10 542

Администрация города Костромы

## ПОСТАНОВЛЕНИЕ

18 июля 2022 года

№ 1422

**О внесении изменений в Правила установления системы оплаты труда работников муниципального бюджетного учреждения города Костромы «Управление административными зданиями»**

В целях обеспечения социальных гарантий работников муниципального бюджетного учреждения города Костромы «Управление административными зданиями», на основании постановления Администрации города Костромы от 11 мая 2022 года № 889 «Об увеличении (индексации) установленных трудовыми договорами размеров окладов (должностных окладов), минимальных окладов (минимальных должностных окладов) работников и руководителей отдельных муниципальных учреждений города Костромы», руководствуясь статьями 42, 44, частью 1 статьи 57 Устава города Костромы,

## ПОСТАНОВЛЯЮ:

1. Внести в Правила установления системы оплаты труда работников муниципального бюджетного учреждения города Костромы «Управление административными зданиями», утвержденные постановлением Главы города Костромы от 29 апреля 2009 года № 759 (с изменениями, внесенными постановлениями Администрации города Костромы от 10 декабря 2010 года № 2503, от 31 мая 2013 года № 1056, от 27 марта 2014 года № 718, от 30 октября 2014 года № 2928, от 20 мая 2016 года № 1284, от 10 ноября 2017 года № 2961, от 17 мая 2018 года № 951, от 29 июля 2019 года № 1299, от 17 марта 2020 года № 404, от 12 января 2021 года № 7, от 15 декабря 2021 года № 2240) следующие изменения:

1.1. в подпункте «б» пункта 8.4 цифры «24» заменить цифрами «25»;

1.2. приложение «Минимальные оклады, должностные оклады, устанавливаемые на основе отнесения профессий и должностей работников к профессиональным квалификационным группам и квалификационным уровням, и значения коэффициента, учитывающего квалификацию работника и сложность труда в зависимости от профессии, должности (Кд)» изложить в новой редакции согласно приложению к настоящему постановлению.

2. Настоящее постановление вступает в силу со дня его официального опубликования.

Положения пункта 1.1 настоящего постановления распространяются на правоотношения, возникшие с 1 мая 2022 года.

Положения пункта 1.2 настоящего постановления распространяются на правоотношения, возникшие с 1 марта 2022 года.

Глава Администрации города Костромы А.В. СМИРНОВ.

Приложение к постановлению  
Администрации города Костромы  
от «18» июля 2022 года № 1422

**Минимальные оклады, должностные оклады, устанавливаемые на основе отнесения профессий и должностей работников к профессиональным квалификационным группам и квалификационным уровням, и значения коэффициента, учитывающего квалификацию работника и сложность труда в зависимости от профессии, должности (Кд)**

Квалификационный уровень	Должности, профессии	Минимальный оклад (минимальный должностной оклад), в рублях	Коэффициент по занимаемой должности (Кд)
1	2	3	4
<b>I. Общеотраслевые профессии рабочих</b>			
Профессиональная квалификационная группа «Общеотраслевые профессии рабочих первого уровня»			
1 квалификационный уровень	Гардеробщик, уборщик служебных помещений, дворник, подсобный рабочий, электромонтер по ремонту и обслуживанию электрооборудования, контролер контрольно-пропускного пункта, мойщик посуды, кладовщик, а также наименования профессий рабочих, по которым предусмотрено присвоение 1, 2 и 3 квалификационных разрядов в соответствии с Единым тарифно-квалификационным справочником работ и профессий рабочих или Профессиональными стандартами	3712	1,1-1,2
2 квалификационный уровень	Профессии рабочих, отнесенные к первому квалификационному уровню, при выполнении работ по профессии с производным наименованием «старший» (старший по смене)		1,3
Профессиональная квалификационная группа «Общеотраслевые профессии рабочих второго уровня»			
1 квалификационный уровень	Водитель автомобиля, а также наименования профессий рабочих, по которым предусмотрено присвоение 4 и 5 квалификационных разрядов в соответствии с Единым тарифно-квалификационным справочником работ и профессий рабочих или Профессиональными стандартами	3938	1,1-1,3
<b>II. Профессии рабочих</b>			
Профессиональная квалификационная группа «Профессии рабочих первого уровня»			
1 квалификационный уровень	Слесарь-сантехник, электрогазосварщик, плотник, штукатур, слесарь-ремонтник, маляр, кухонный рабочий, а также наименования профессий рабочих, по которым предусмотрено присвоение 1, 2 и 3 квалификационных разрядов в соответствии с Единым тарифно-квалификационным справочником работ и профессий рабочих или Профессиональными стандартами	3712	1,1-1,2
Профессиональная квалификационная группа «Профессии рабочих второго уровня»			
1 квалификационный уровень	Повар, буфетчик, бармен, пекарь, а также наименования профессий рабочих, по которым предусмотрено присвоение 4 и 5 квалификационных разрядов в соответствии с Единым тарифно-квалификационным справочником работ и профессий рабочих или Профессиональными стандартами	3938	1,1-1,3
<b>III. Профессиональные квалификационные группы общеотраслевых должностей служащих</b>			
Профессиональная квалификационная группа «Общеотраслевые должности служащих первого уровня»			
1 квалификационный уровень	Делопроизводитель, калькулятор, а также наименования других должностей 1 квалификационного уровня	4222	1
Профессиональная квалификационная группа «Общеотраслевые должности служащих второго уровня»			
1 квалификационный уровень	Инспектор по кадрам, а также наименования других должностей 1 квалификационного уровня	4611	1
2 квалификационный уровень	Заведующий складом, заведующий хозяйством, а также наименования других должностей 2 квалификационного уровня		1,36
3 квалификационный уровень	Начальник хозяйственного отдела, заведующий столовой, заведующий производством (шеф-повар), а также наименования других должностей 3 квалификационного уровня		2,6
Профессиональная квалификационная группа «Общеотраслевые должности служащих третьего уровня»			
1 квалификационный уровень	Инженер, инженер-энергетик (энергетик), инженер по охране труда, юрисконсульт, экономист, бухгалтер, инженер по ремонту, а также наиме-	5587	1

	нования других должностей I квалификационного уровня		
2 квалификационный уровень	Должности служащих первого квалификационного уровня, по которым может устанавливаться II внутридолжностная категория	1,25	
3 квалификационный уровень	Должности служащих первого квалификационного уровня, по которым может устанавливаться I внутридолжностная категория	1,54	
4 квалификационный уровень	Должности служащих первого квалификационного уровня, по которым может устанавливаться производное внутридолжностное наименование «ведущий»	1,9	
Профессиональная квалификационная группа «Общепрофессиональные должности служащих четвертого уровня»			
1 квалификационный уровень	Начальник юридического отдела, начальник технического отдела, начальник отдела материально-технического снабжения, заместитель начальника технического отдела, а также наименование других должностей I квалификационного уровня	8717	1,6
IV. Профессиональная квалификационная группа второго уровня должностей работников, осуществляющих деятельность в области гражданской обороны, защиты населения и территории от чрезвычайных ситуаций природного и техногенного характера, обеспечения пожарной безопасности и безопасности людей на водных объектах			
2 квалификационный уровень	Ведущий специалист гражданской обороны	4749	1
V. Минимальные оклады, должностные оклады по должностям, не отнесенным к общепрофессиональным квалификационным группам			
	Контрактный управляющий	4749	2,3

### ЗАКЛЮЧЕНИЕ О РЕЗУЛЬТАТАХ ОБЩЕСТВЕННЫХ ОБСУЖДЕНИЙ

14 июля 2022 г.

Общественные обсуждения по проекту планировки территории, ограниченной улицами Кितिцынской, Сулова, Малышковской, проездом Студенческим, проводились в период с 4 июля по 11 июля 2022 года.

По результатам общественных обсуждений составлен протокол общественных обсуждений от 14 июля 2022 года, на основании которого подготовлено настоящее заключение о результатах общественных обсуждений.

В период проведения общественных обсуждений были поданы следующие замечания и предложения:

от участников общественных обсуждений, постоянно проживающих в границах территории, в пределах которых проводятся общественные обсуждения:

1) Сорокина Н. и инициативная группа по благоустройству стадиона КГУ возражает против изменения проекта планировки территории в части замены запланированного объекта на Студенческом проезде на многоквартирный жилой дом. Это возможно после того, как будут исполнены обещания по приведению в порядок стадиона и созданию на его базе полноценного спортивного ядра для микрорайона; от иных участников общественных обсуждений:

1) от Охранкультуры Костромской области поступили предложения внести в тестовые и графические материалы утверждаемой части и материалы по обоснованию сведения об объектах культурного наследия, расположенных на разрабатываемой территории, согласно требованиям, предъявляемым к подготовке и оформлению проектной документации по межеванию территории в историческом поселении федерального значения и в зонах охраны объектов культурного наследия в полном объеме;

2) от МУП г. Костромы «Костромагорводоканал» поступило предложение обеспечить установку сервитутов на сетях водоснабжения, хозяйственно-бытовой и ливневой канализации, учесть коридоры для строительства инженерных сетей к земельным участкам, предполагаемых для строительства;

3) исключить отражение земельных участков и красной линии за пределами разрабатываемой территории;

4) образовать земельные участки из земельного участка с кадастровым номером 44:27:080603:1210 в соответствии с требованием п.6 ст.11.4. Земельного кодекса РФ;

5) линию отступа по ул. Сулова установить по существующим многоквартирным домам;

6) красные линии сделать устанавливаемыми; в Текстовой части:

7) в таблице 1 откорректировать способы образования земельных участков с условными номерами :ЗУ1 и :ЗУ2 с учетом замечаний, указанных в п.4;

8) откорректировать ТЭП (таблица 1) с учетом предельных параметров застройки на основании утвержденных постановлением Администрации города Костромы от 8 декабря 2021 года № 2185 .

#### Аргументированные рекомендации организатора общественных обсуждений по предложениям и замечаниям от участников общественных обсуждений:

N п/п	Содержание предложения (замечания)	Рекомендации организатора
1.	Сорокина Н. и инициативная группа по благоустройству стадиона КГУ возражает против изменения проекта планировки территории в части замены запланированного объекта на Студенческом проезде на многоквартирный жилой дом. Это возможно после того, как будут исполнены обещания по приведению в порядок стадиона и созданию на его базе полноценного спортивного ядра для микрорайона	целесообразно учесть предложение
2.	от Охранкультуры Костромской области поступили предложения внести в тестовые и графические материалы утверждаемой части	целесообразно учесть предложение

	и материалы по обоснованию сведения об объектах культурного наследия, расположенных на разрабатываемой территории, согласно требованиям, предъявляемым к подготовке и оформлению проектной документации по межеванию территории в историческом поселении федерального значения и в зонах охраны объектов культурного наследия в полном объеме	
3.	от МУП г. Костромы «Костромагорводоканал» поступило предложение обеспечить установку сервитутов на сетях водоснабжения, хозяйственно-бытовой и ливневой канализации, учесть коридоры для строительства инженерных сетей к земельным участкам, предполагаемых для строительства	Не целесообразно учитывать предложение, так как в данном проекте планировки оно учтено
4.	исключить отражение земельных участков и красной линии за пределами разрабатываемой территории	целесообразно учесть предложение
5.	образовать земельные участки из земельного участка с кадастровым номером 44:27:080603:1210 в соответствии с требованием п.6 ст.11.4. Земельного кодекса РФ	целесообразно учесть предложение
6.	линию отступа по ул. Сулова установить по существующим многоквартирным домам	целесообразно учесть предложение
7.	красные линии сделать устанавливаемыми	целесообразно учесть предложение
8.	в таблице 1 откорректировать способы образования земельных участков с условными номерами :ЗУ1 и :ЗУ2 с учетом замечаний, указанных в п.4	целесообразно учесть предложение
9.	откорректировать ТЭП (таблица 1) с учетом предельных параметров застройки на основании утвержденных постановлением Администрации города Костромы от 8 декабря 2021 года № 2185	целесообразно учесть предложение

**Выводы по результатам общественных обсуждений или публичных слушаний:**  
Целесообразно документацию по планировке территории отклонить и направить на доработку.

Администрация города Костромы

### ПОСТАНОВЛЕНИЕ

19 июля 2022 года

№ 1427

### О внесении изменений в постановление Администрации города Костромы от 16 июня 2022 года № 1154 «О проверке готовности теплоснабжающих и теплосетевых организаций, потребителей тепловой энергии к отопительному периоду 2022 – 2023 годов в городе Костроме»

Рассмотрев письмо Центрального управления Федеральной службы по экологическому, технологическому и атомному надзору от 23 июня 2022 года № 215-1130, а также в связи с произошедшими кадровыми изменениями, руководствуясь статьями 42, 44, частью 1 статьи 57 Устава города Костромы,

#### ПОСТАНОВЛЯЮ:

1. Внести в постановление Администрации города Костромы от 16 июня 2022 года № 1154 «О проверке готовности теплоснабжающих и теплосетевых организаций, потребителей тепловой энергии к отопительному периоду 2022 – 2023 годов в городе Костроме» следующие изменения:

1.1. пункт 5 изложить в следующей редакции:

«5. Контроль за выполнением настоящего постановления возложить на первого заместителя главы Администрации – председателя Комитета по строительству, транспорту и дорожной деятельности Администрации города Костромы Болоховца Олега Валерьевича.»;

1.2. в составе комиссии по проверке готовности теплоснабжающих и теплосетевых организаций, потребителей тепловой энергии к отопительному периоду 2022 - 2023 годов (далее - Комиссия):

1.2.1. исключить из состава Комиссии Кошкина Анатолия Валентиновича;

1.2.2. включить в состав Комиссии:

1.2.2.1. Болоховца Олега Валерьевича, первого заместителя главы Администрации – председателя Комитета по строительству, транспорту и дорожной деятельности Администрации города Костромы;

1.2.2.2. Орлова Романа Сергеевича, государственного инспектора отдела государственного энергетического надзора по Ярославской и Костромской областям (по согласованию);

1.2.2.3. Паничева Руслана Валерьевича, государственного инспектора отдела государственного энергетического надзора по Ярославской и Костромской областям (по согласованию);

1.2.2.4. Сухарева Андрея Сергеевича, главного государственного инспектора отдела государственного энергетического надзора по Ярославской и Костромской областям (по согласованию);

1.2.2.5. Шалькову Юлию Александровну, главного государственного инспектора отдела государственного энергетического надзора по Ярославской и Костромской областям (по согласованию);

1.3. назначить Болоховца Олега Валерьевича председателем Комиссии.

2. Настоящее постановление подлежит официальному опубликованию.

Глава Администрации города Костромы А.В. СМЕРНОВ.

### ЗАКЛЮЧЕНИЕ О РЕЗУЛЬТАТАХ ОБЩЕСТВЕННЫХ ОБСУЖДЕНИЙ

13 июля 2022 г.

Общественные обсуждения по проекту межевания территории, ограниченной улицами Юбилейной, Профсоюзной в микрорайоне Юбилейном, проводились в период с 4 июля по 11 июля 2022 года.

По результатам общественных обсуждений составлен протокол общественных обсуждений от 13 июля 2022 года, на основании которого подготовлено настоящее заключение о результатах общественных обсуждений.

В период проведения общественных обсуждений были поданы следующие замечания и предложения:

от участников общественных обсуждений, постоянно проживающих в границах территории, в пределах которых проводятся общественные обсуждения:

от Субботиной М. В., Шемякина А. С., Николаева Д. В., Зайцевой Н. С. поступило предложение о перераспределении земельного участка, находящегося в государственной или муниципальной собственности, с земельным участком по адресу: г. Кострома, мкр. Юбилейный, д. 1А ( кадастровый номер земельного участка 44:27:070702:1);

от иных участников общественных обсуждений:  
на Чертеже проекта межевания территории:

1) от Охранкультуры Костромской области поступило предложение внести в тестовые и графические материалы утверждаемой части и материалы по обоснованию сведения об объектах культурного наследия, расположенных на разрабатываемой территории, согласно требованиям, предъявляемым к подготовке и оформлению проектной документации по межеванию территории в историческом поселении федерального значения и в зонах охраны объектов культурного наследия в полном объеме;

2) от Управления имущественных и земельных отношений по обращению жителей многоквартирного дома № 5 в мкр. Юбилейном поступило предложение об изменении границ земельного участка под многоквартирным домом № 5 в мкр. Юбилейном согласно приложенной схеме;

3) предусмотреть формирование проезда в районе дома № 1 по ул. Юбилейной шириной не менее 6м;

4) откорректировать границу земельного участка с условным номером :ЗУ2 под озелененной территорией в соответствии с постановлением Администрации города Костромы от 29 июля 2019 года № 1300;

5) исключить образование земельного участка с условным номером :ЗУ12, земельный участок с кадастровым номером 44:27:070702:7 оставить в исходных границах;

в Текстовой части проекта межевания территории:

6) уточнить земельные участки в таблицах 1, 2, 3 в соответствии с чертежом межевания.

**Аргументированные рекомендации организатора общественных обсуждений по предложениям и замечаниям от участников общественных обсуждений:**

№ п/п	Содержание предложения (замечания)	Рекомендации организатора
1.	от Субботиной М. В., Шемякина А. С., Николаева Д. В., Зайцевой Н. С. поступило предложение о перераспределении земельного участка, находящегося в государственной или муниципальной собственности, с земельным участком по адресу: г. Кострома, мкр. Юбилейный, д. 1А ( кадастровый номер земельного участка 44:27:070702:1)	предложение учесть не представляется возможным, в связи с тем, что с северной стороны земельного участка с кадастровым номером 44:27:070702:1 возможно сформировать самостоятельный земельный участок согласно пп.9 п.9 ст.39.29 Земельного кодекса РФ
2.	от Охранкультуры Костромской области поступило предложение внести в тестовые и графические материалы утверждаемой части и материалы по обоснованию сведения об объектах культурного наследия, расположенных на разрабатываемой территории, согласно требованиям, предъявляемым к подготовке и оформлению проектной документации по межеванию территории в историческом поселении федерального значения и в зонах охраны объектов культурного наследия в полном объеме	целесообразно учесть предложение
3.	от Управления имущественных и земельных отношений по обращению жителей многоквартирного дома № 5 в мкр. Юбилейном поступило предложение об изменении границ земельного участка под многоквартирным домом № 5 в мкр. Юбилейном согласно приложенной схеме	предложение учесть не представляется возможным, так как отсутствуют основания и документы для раздела, предусмотренные Жилищным кодексом РФ
4.	предусмотреть формирование проезда в районе дома № 1 по ул. Юбилейной шириной не менее 6м	целесообразно учесть предложение
5.	откорректировать границу земельного участка с условным номером :ЗУ2 под озелененной территорией в соответствии с постановлением Администрации города Костромы от 29 июля 2019 года № 1300	целесообразно учесть предложение
6.	исключить образование земельного участка с условным номером :ЗУ12, земельный участок с кадастровым номером 44:27:070702:7 оставить в исходных границах	целесообразно учесть предложение
7.	в Текстовой части проекта межевания территории: уточнить земельные участки в таблицах 1, 2, 3 в соответствии с чертежом межевания	целесообразно учесть предложение

**Выводы по результатам общественных обсуждений или публичных слушаний:**

Целесообразно проект межевания территории отклонить и направить на доработку.

**ЗАКЛЮЧЕНИЕ О РЕЗУЛЬТАТАХ ОБЩЕСТВЕННЫХ ОБСУЖДЕНИЙ**

13 июля 2022 г.

Общественные обсуждения по проекту межевания территории, ограниченной улицами Мира, Дорожной 2-й, Центральной 2-й, проездом от улицы Центральной 2-й до улицы Мира, проводились в период с 4 июля по 11 июля 2022 года.

По результатам общественных обсуждений составлен протокол общественных обсуждений от 13 июля 2022 года, на основании которого подготовлено настоящее заключение о результатах общественных обсуждений.

В период проведения общественных обсуждений были поданы следующие замечания и предложения:

от участников общественных обсуждений, постоянно проживающих в границах территории, в пределах которых проводятся общественные обсуждения предложений и замечаний не поступало.

от иных участников общественных обсуждений:

на Чертеже проекта межевания территории:

1) от Охранкультуры Костромской области поступило предложение внести в тестовые и графические материалы утверждаемой части и материалы по обоснованию сведения об объектах культурного наследия, расположенных на разрабатываемой территории, согласно требованиям, предъявляемым к подготовке и оформлению проектной документации по межеванию территории в историческом поселении федерального значения и в зонах охраны объектов культурного наследия в полном объеме;

2) откорректировать границы земельных участков с условными номерами :ЗУ9 и :ЗУ5 с учетом ширины проезда не менее 3, 5 м.;

3) откорректировать границы земельных участков с условными номерами :ЗУ7 и :ЗУ9 с учетом фактического ограждения;

в Текстовой части проекта межевания территории:

4) в способах образования земельных участков с условными номерами :ЗУ6, :ЗУ4, :ЗУ2 отразить обоснование образования этих земельных участков в представленных границах;

5) уточнить в таблице 1 (местоположение) земельных участков.

**Аргументированные рекомендации организатора общественных обсуждений по предложениям и замечаниям от участников общественных обсуждений:**

№ п/п	Содержание предложения (замечания)	Рекомендации организатора
1.	от Охранкультуры Костромской области поступило предложение внести в тестовые и графические материалы утверждаемой части и материалы по обоснованию сведения об объектах культурного наследия, расположенных на разрабатываемой территории, согласно требованиям, предъявляемым к подготовке и оформлению проектной документации по межеванию территории в историческом поселении федерального значения и в зонах охраны объектов культурного наследия в полном объеме	целесообразно учесть предложение
2.	откорректировать границы земельных участков с условными номерами :ЗУ9 и :ЗУ5 с учетом ширины проезда не менее 3, 5 м	целесообразно учесть предложение
3.	откорректировать границы земельных участков с условными номерами :ЗУ7 и :ЗУ9 с учетом фактического ограждения	целесообразно учесть предложение
4.	в способах образования земельных участков с условными номерами :ЗУ6, :ЗУ4, :ЗУ2 отразить обоснование образования этих земельных участков в представленных границах	целесообразно учесть предложение
5.	уточнить в таблице 1 (местоположение) земельных участков	целесообразно учесть предложение

**Выводы по результатам общественных обсуждений или публичных слушаний:**

Целесообразно проект межевания территории отклонить и направить на доработку.

**Администрация города Костромы  
ПОСТАНОВЛЕНИЕ**

19 июля 2022 года

№ 1433

**О внесении изменений в Положение о городском конкурсе «Костромские дворики»**

В целях совершенствования муниципального правового акта города Костромы, руководствуясь статьями 42, 44, частью 1 статьи 57 Устава города Костромы,

**ПОСТАНОВЛЯЮ:**

1. Внести в Положение о городском конкурсе «Костромские дворики», утвержденное постановлением Администрации города Костромы от 9 октября 2014 года № 2650 (с изменениями, внесенными постановлениями Администрации города Костромы от 30 июня 2016 года № 1752, от 3 августа 2016 года № 2130, от 24 декабря 2018 года № 2769, от 17 июля 2019 года № 1222, от 13 ноября 2020 года № 1940), следующие изменения:

1.1. в пункте 1.3 слова «Отдел по работе с общественными организациями» заменить словами «Управление по работе с общественностью и молодежной политике»;

1.2. пункт 3.1 изложить в следующей редакции:

«3.1. К участию в конкурсе допускаются советы многоквартирных домов, товарищества собственников жилья, товарищества собственников недвижимости, а также субъекты территориального общественного самоуправления города Костромы, сведения о которых включены в Реестр субъектов территориального общественного самоуправления города Костромы.

Лицом, уполномоченным представлять интересы участника конкурса, является председатель совета многоквартирного дома, председатель правления товарищества собственников жилья, председатель правления товарищества собственников недвижимости, председатель совета территориального общественного самоуправления города Костромы.»

1.3. пункт 3.2 изложить в следующей редакции:

«3.2. Решение об участии в конкурсе принимается на собрании (заседании) совета многоквартирного дома, правления товарищества собственников жилья, правления товарищества собственников недвижимости, совета территориального общественного самоуправления.

Решение об участии в конкурсе оформляется протоколом собрания (заседания) по форме согласно приложению 1 к настоящему Положению.»

1.4. в пункте 4.1:

1.4.1. в подпункте «а» слова «до 12» заменить словами «до 50»;

1.4.2. в подпункте «б» слова «от 12 до 100» заменить словами «от 50 до 150»;

1.4.3. в подпункте «в» слова «от 100 и более» заменить словами «от 150 и более»;

1.5. пункт 5.1 изложить в следующей редакции:

«5.1. Оценка участков, заявленных для участия в конкурсе в номинациях «Лучший двор многоквартирного дома до 50 квартир», «Лучший двор многоквартирного дома от 50 до 150 квартир», «Лучший двор многоквартирного дома от 150 и более квартир», «Лучший двор, образованный несколькими многоквартирными домами», определяется по следующим критериям:»

1.6. пункт 5.1 дополнить подпунктами «л» - «н» следующего содержания:

«л) наличие системы видеонаблюдения;

«м) организация и проведение мероприятий, направленных на противопожарную безопасность;

«н) демонстрация (показ) конкурсной комиссии дворовой территории.»;

1.7. пункт 5.2 дополнить подпунктами «к» - «м» следующего содержания:

«к) наличие системы видеонаблюдения;

«л) организация и проведение мероприятий, направленных

на противопожарную безопасность;

«м) демонстрация (показ) конкурсной комиссии дворовой территории.»;

1.8. пункт 6.1 дополнить словами «, указанным в пункте 3.1 настоящего Положения»;

1.9. пункт 6.2 изложить в следующей редакции:

«6.2. К заявке прилагаются:

а) копия протокола собрания (заседания) совета многоквартирного дома (советов многоквартирных домов), правления товарищества собственников жилья, правления товарищества собственников недвижимости или совета территориального общественного самоуправления, на котором принято решение об участии в конкурсе;

б) копия протокола об избрании на должность лица, указанного в абзаце втором пункта 3.1 настоящего Положения, уполномоченного представлять интересы участника конкурса;

в) заявление - обязательство на перечисление денежных средств на пластиковую карту (сберегательную книжку) по форме согласно приложению 3 к настоящему Положению.

При подаче заявки лицо, уполномоченное представлять интересы участника в конкурсе, предъявляет паспорт, страховое свидетельство обязательного пенсионного страхования, документ, подтверждающий идентификационный номер налогоплательщика (ИНН) лица, подающего заявку, и предоставляет копии указанных документов.»;

1.10. в пункте 6.2.1 слова «Отдел по работе с общественными организациями» заменить словами «Управление по работе с общественностью и молодежной политике»;

1.11. пункт 6.9 дополнить словами «в денежном выражении» (далее – поощрительные премии).»;

1.12. приложение 1 «Протокол собрания (заседания)» изложить в новой редакции согласно приложению 1 к настоящему постановлению;

1.13. приложение 2 «Заявка на участие в городском конкурсе "Костромские дворики"» изложить в новой редакции согласно приложению 2 к настоящему постановлению.

2. Настоящее постановление подлежит официальному опубликованию и размещению на официальном сайте Администрации города Костромы в информационно-телекоммуникационной сети Интернет.

**Глава Администрации города Костромы А.В. СМИРНОВ.**

Приложение 1  
к постановлению Администрации  
города Костромы  
от 19 июля 2022 года № 1433

### ПРОТОКОЛ № \_\_

собрания (заседания) \_\_\_\_\_  
(совета многоквартирного дома (советов многоквартирных домов), правления товарищества собственников жилья, правления товарищества собственников недвижимости, совета территориального общественного самоуправления)

город Кострома «\_\_» \_\_\_\_\_ 20\_\_ года

Место: \_\_\_\_\_

Время: \_\_\_\_\_

Присутствовало: \_\_\_\_\_ чел.

Председатель: \_\_\_\_\_  
(Ф.И.О., адрес места жительства, контактный телефон)

Секретарь: \_\_\_\_\_  
(Ф.И.О., адрес места жительства, контактный телефон)

### ПОВЕСТКА ДНЯ

1. Участие в городском конкурсе «Костромские дворики».

Голосовали: «за» - \_\_ чел., «против» - \_\_ чел., «воздержались» - \_\_ чел.

1. Слушали: \_\_\_\_\_

Выступили: \_\_\_\_\_

Решили: \_\_\_\_\_

Голосовали: «за» - \_\_ чел., «против» - \_\_ чел., «воздержались» - \_\_ чел.

Лицо, уполномоченное представлять интересы участника конкурса:

(председатель совета многоквартирного дома, председатель правления товарищества собственников жилья, председатель правления товарищества собственников недвижимости, председатель совета территориального общественного самоуправления)

Председатель: \_\_\_\_\_  
(подпись) (расшифровка подписи)

Секретарь: \_\_\_\_\_  
(подпись) (расшифровка подписи)

Приложение 2  
к постановлению Администрации  
города Костромы  
от 19 июля 2022 года № 1433

### Форма Заявки на участие в городском конкурсе «Костромские дворики»

В Администрацию  
города Костромы

ЗАЯВКА  
на участие в городском конкурсе «Костромские дворики»

1. Наименование участника \_\_\_\_\_

(совет многоквартирного дома (советов многоквартирных домов), товарищество собственников жилья, товарищество собственников недвижимости, субъект территориального общественного самоуправления)

2. Место расположения конкурсного участка (адрес): \_\_\_\_\_

3. Номинация (нужное отметить):

«Лучший двор многоквартирного дома до 50 квартир» \_\_\_\_\_

«Лучший двор многоквартирного дома от 50 до 150 квартир» \_\_\_\_\_

«Лучший двор многоквартирного дома от 150 и более квартир» \_\_\_\_\_

«Лучший двор, образованный несколькими многоквартирными домами» \_\_\_\_\_

«Лучшая улица частного сектора» \_\_\_\_\_

4. Лицо, уполномоченное представлять интересы участника конкурса:

(председатель совета многоквартирного дома, председатель правления товарищества собственников жилья, председатель правления товарищества собственников недвижимости, председатель совета территориального общественного самоуправления)

4.1. фамилия, имя, отчество: \_\_\_\_\_

4.2. дата рождения: \_\_\_\_\_

4.3. документ, удостоверяющий личность: \_\_\_\_\_

серия: \_\_\_\_\_ № \_\_\_\_\_ выдан: \_\_\_\_\_

(кем выдан, дата выдачи)

4.4. адрес места жительства, номер контактного телефона: \_\_\_\_\_

4.5. номер страхового свидетельства обязательного пенсионного страхования: \_\_\_\_\_

4.6. идентификационный номер налогоплательщика (ИНН) \_\_\_\_\_

«\_\_» \_\_\_\_\_ 20\_\_ года \_\_\_\_\_  
(подпись) (Ф.И.О.)

В соответствии с Федеральным законом от 27 июля 2006 года № 152-ФЗ «О персональных данных», даю согласие на обработку (сбор, систематизацию, накопление, хранение, уточнение, использование, распространение (в том числе передачу), обезличивание, блокирование, уничтожение) сведений, содержащихся в настоящем заявлении и в прилагаемых документах, с целью участия в городском конкурсе «Костромские дворики».

Согласие действует в течение 1 года со дня подписания настоящего заявления.

Мне разъяснено, что данное согласие может быть отозвано мною в письменной форме.

«\_\_» \_\_\_\_\_ 20\_\_ года \_\_\_\_\_  
(подпись) (Ф.И.О.)

Администрация города Костромы

### ПОСТАНОВЛЕНИЕ

19 июля 2022 года

№ 1434

### Об утверждении Порядка проведения мониторинга муниципальных правовых актов Администрации города Костромы нормативного характера на их соответствие федеральному законодательству и законодательству Костромской области

В соответствии с Федеральным законом от 6 октября 2003 года № 131-ФЗ «Об общих принципах организации местного самоуправления в Российской Федерации», в целях совершенствования муниципальных правовых актов Администрации города Костромы, учитывая обращение прокуратуры города Костромы от 1 июня 2022 года № 7-9-2022, руководствуясь статьями 42, 44, частью 1 статьи 57 Устава города Костромы,

#### ПОСТАНОВЛЯЮ:

1. Утвердить прилагаемый Порядок проведения мониторинга муниципальных правовых актов Администрации города Костромы нормативного характера на их соответствие федеральному законодательству и законодательству Костромской области.

2. Настоящее постановление вступает в силу со дня его официального опубликования.

**Глава Администрации города Костромы А.В. СМИРНОВ.**

Приложение к постановлению Администрации города Костромы  
от 19 июля 2022 года № 1434

### ПОРЯДОК

проведения мониторинга муниципальных правовых актов Администрации города Костромы нормативного характера на их соответствие федеральному законодательству и законодательству Костромской области

**1. Общие положения**

1.1. Порядок проведения мониторинга муниципальных правовых актов Администрации города Костромы нормативного характера на их соответствие федеральному законодательству и законодательству Костромской области (далее – Порядок) регламентирует организацию работы по проведению мониторинга муниципальных правовых актов Администрации города Костромы нормативного характера на их соответствие федеральному законодательству и законодательству Костромской области (далее – мониторинг).

1.2. Мониторинг предусматривает комплексную и плановую деятельность, осуществляемую в Администрации города Костромы и отраслевых (функциональных) органах Администрации города Костромы по сбору, обобщению, анализу и оценке информации об изменении федерального законодательства и законодательства Костромской области в целях обеспечения своевременного принятия, изменения или признания утратившими силу (отмены) муниципальных правовых актов Администрации города Костромы нормативного характера (далее – правовые акты).

1.3. Основными целями проведения мониторинга являются:

1.3.1. повышение качества правовых актов и достаточности правового регулирования в различных сферах правоотношений;

1.3.2. своевременное приведение правовых актов в соответствие с требованиями законодательства;

1.3.3. недопущение нарушения прав граждан.

1.4. Основными задачами проведения мониторинга являются:

1.4.1. выявление необходимости принятия правовых актов;

1.4.2. выявление правовых актов, требующих приведения в соответствие с федеральным законодательством и законодательством Костромской области, а также устранение выявленных в правовых актах противоречий, нарушений правил юридической техники, коллизий, пробелов в содержании правовых актов;

1.4.3. выявление правовых актов, требующих признания утратившими силу либо подлежащих отмене.

1.5. С учетом мониторинга формируется План нормотворческой деятельности Администрации города Костромы на соответствующий год (далее – План нормотворческой деятельности), предусмотренный статьей 24<sup>1</sup> Регламента Администрации города Костромы, утвержденного постановлением Администрации города Костромы от 5 мая 2004 года № 1256.

**2. Проведение мониторинга**

2.1. Обязанность организации работы по проведению мониторинга лежит на руководителе отраслевых (функциональных) органов Администрации города Костромы (за исключением отраслевых (функциональных) органов Администрации города Костромы, не имеющих штатных юристов) и иных структурных подразделений Администрации города Костромы в соответствии с их полномочиями (далее – ответственный исполнитель).

2.2. Ответственным исполнителем, осуществляющим организацию работы по проведению мониторинга в части вопросов, связанных с полномочиями отраслевых (функциональных) органов Администрации города Костромы, не имеющих штатных юристов, является Правовое управление Администрации города Костромы.

2.3. В целях проведения мониторинга ответственный исполнитель:

2.3.1. в части своих полномочий на постоянной основе изучает федеральное законодательство и законодательство Костромской области, на предмет соответствия правовых актов вновь принятым актам федерального и регионального уровня, выявляет потребность в принятии, изменении или признании утратившими силу (отмене) правовых актов;

2.3.2. по результатам правового анализа (обобщения) информации, полученной в ходе мониторинга, подготавливает предложения для формирования проекта Плана нормотворческой деятельности на очередной год или внесения изменений в План нормотворческой деятельности на текущий год.

2.4. В предложения ответственного исполнителя для формирования проекта Плана нормотворческой деятельности на очередной год или внесения изменений в План нормотворческой деятельности на текущий год ответственным исполнителем, кроме собственных предложений, включаются, после их обязательного анализа, предложения, поступившие от органов местного самоуправления города Костромы, депутатов Думы города Костромы, органов государственной власти, граждан, юридических лиц, индивидуальных предпринимателей, а также информация, полученная от прокурора города Костромы в порядке статьи 9 Федерального закона от 17 января 1992 года № 2202-1 «О прокуратуре Российской Федерации».

2.5. Предложения ответственного исполнителя для формирования проекта Плана нормотворческой деятельности на очередной год или внесения изменений в План нормотворческой деятельности на текущий год должны содержать:

2.5.1. дату принятия, номер и наименование нормативного правового акта Российской Федерации, нормативного правового акта Костромской области, в соответствии с которым необходимо принятие Администрацией города Костромы нового правового акта и (или) правового акта о внесении изменения(-ий) в действующий(-ие) правовой(-ые) акт(-ы);

2.5.2. вид и предварительное наименование разрабатываемого проекта правового акта;

2.5.3. перечень ответственных за разработку проекта правового акта отраслевых (функциональных) органов и (или) иных структурных подразделений Администрации города Костромы;

2.5.4. планируемый срок внесения проекта правового акта на рассмотрение главе Администрации города Костромы;

2.5.5. в части предложений, поступивших от субъектов, указанных в пункте 2.4 настоящего Порядка, обоснованное мнение по итогам анализа указанных предложений о возможности их включения в План нормотворческой деятельности.

**3. План нормотворческой деятельности**

3.1. Формирование проекта Плана нормотворческой деятельности осуществляется в соответствии с Регламентом Администрации города Костромы, утвержденным постановлением Администрации города Костромы от 5 мая 2004 года № 1256.

3.2. Изменения в План нормотворческой деятельности вносятся ежеквартально, с учетом предложений ответственного исполнителя и формируются Правовым управлением Администрации города Костромы. В случае отсутствия предложений ответственного исполнителя, изменения в План нормотворческой деятельности не вносятся.

3.3. Организация исполнения Плана нормотворческой деятельности осуществляется Правовым управлением Администрации города Костромы.

3.4. Информация о разработке правовых актов, включенных в План нормотворческой деятельности по результатам мониторинга, направляется Правовым управлением Администрации города Костромы в прокуратуру города Костромы ежеквартально до 10 числа месяца, следующего за отчетным кварталом.

**ИЗВЕЩЕНИЕ О ПРОВЕДЕНИИ СОБРАНИЯ О СОГЛАСОВАНИИ МЕСТОПОЛОЖЕНИЯ ГРАНИЦЫ ЗЕМЕЛЬНОГО УЧАСТКА**

Кадастровым инженером Кижикниной Ольгой Владимировной, № регистрации в государственном реестре лиц, осуществляющих кадастровую деятельность 2242, тел. (4942) 45-33-81, г. Кострома, ул. М. Новикова, 4в, E-mail: [kadastr44@mail.ru](mailto:kadastr44@mail.ru) в отношении земельного участка, расположенного по адресу: г. Кострома, ул. Ленина, дом 161, ГСК 130, бокс 26 выполняются кадастровые работы по уточнению местоположения границы и площади земельного участка с кадастровым номером 44:27:040327:30. Заказчиком кадастровых работ является Митякин В.М. (тел. 8910-800-46-34, адрес проживания: г. Кострома, м/р-он Якиманиха, д.18, кв.64).

Собрание заинтересованных лиц по поводу согласования местоположения границы состоится по адресу: Костромская обл., г. Кострома, ул. М. Новикова, д.4в «24» августа 2022г. в 09 ч.30 мин.

С проектом межевого плана земельного участка можно ознакомиться по адресу: Костромская обл., г. Кострома, ул. М. Новикова, д.4в.

Требования о проведении согласования местоположения границ на местности принимаются с 25 июля 2022г. по 24 августа 2022г., обоснованные возражения о местоположении границ земельных участков после ознакомления с проектом межевого плана принимаются с 25 июля 2022г. по 24 августа 2022г по адресу: Костромская обл., г. Кострома, ул. М. Новикова, д.4в (кроме праздничных и выходных дней). Земельные участки, с правообладателями которых требуется согласовать местоположение границы: по адресу: г. Кострома, ул. Ленина, дом 161, ГСК 130, с кадастровым номером 44:27:040327:5; по адресу: г. Кострома, ул. Ленина, дом 161, ГСК 130 бокс 25, с кадастровым номером 44:27:040327:29; по адресу: г. Кострома, ул. Ленина, д.161, ГСК №130, бокс №27, с кадастровым номером 44:27:040327:31

При проведении согласования местоположения границ при себе необходимо иметь документ, удостоверяющий личность, а также документы о правах на земельный участок (часть 12 статьи 39, часть 2 статьи 40 Федерального закона от 24.07.2007г. №221-ФЗ «О кадастровой деятельности»).

**ИЗВЕЩЕНИЕ О ПРОВЕДЕНИИ СОБРАНИЯ О СОГЛАСОВАНИИ МЕСТОПОЛОЖЕНИЯ ГРАНИЦЫ ЗЕМЕЛЬНОГО УЧАСТКА**

Кадастровым инженером Кижикниной Ольгой Владимировной, № регистрации в государственном реестре лиц, осуществляющих кадастровую деятельность 2242, тел. (4942) 45-33-81, г. Кострома, ул. М. Новикова, 4в, E-mail: [kadastr44@mail.ru](mailto:kadastr44@mail.ru) в отношении земельных участков, расположенных по адресу: г. Кострома, ул. Ново-Полянская ГСК №25 выполняются кадастровые работы по уточнению местоположения границы и площади земельных участков под гаражными боксами с кадастровым №44:27:040306:37- бокс №2; №44:27:040306:39- бокс №4; №44:27:040306:43 - бокс №8; №44:27:040306:45- бокс №10; №44:27:040306:47- бокс №12; №44:27:040306:49- бокс №14; №44:27:040306:53- бокс №18; №44:27:040306:55- бокс №20; №44:27:040306:57- бокс №22; №44:27:040306:61- бокс №28; №44:27:040306:63- бокс №30; №44:27:040306:67- бокс №32; №44:27:040306:69- бокс №34; №44:27:040306:71- бокс №36; №44:27:040306:73- бокс №38; №44:27:040306:75- бокс №40; №44:27:040306:79- бокс №44; №44:27:040306:85- бокс №50; №44:27:040306:91- бокс №56; №44:27:040306:93- бокс №58; №44:27:040306:95- бокс №60; №44:27:040306:97- бокс №62; №44:27:040306:101- бокс №66; №44:27:040306:103- бокс №68; №44:27:040306:105- бокс №70; №44:27:040306:107- бокс №62; №44:27:040306:111- бокс №76; №44:27:040306:113- бокс №78; №44:27:040306:115- бокс №80; №44:27:040306:117- бокс №82; №44:27:040306:119- бокс №84; №44:27:040306:121- бокс №86;

Заказчиком кадастровых работ является Русанова Л.В. (тел. 8910-660-79-99, адрес проживания: г. Кострома, ул. Свердлова, д.586, кв.1). Собрание заинтересованных лиц по поводу согласования местоположения границы состоится по адресу: Костромская обл., г. Кострома, ул. М. Новикова, д.4в «24» августа 2022г. в 10ч.00 мин.

С проектом межевого плана земельного участка можно ознакомиться по адресу: Костромская обл., г. Кострома, ул. М. Новикова, д.4в.

Требования о проведении согласования местоположения границ на местности принимаются с 25 июля 2022г. по 24 августа 2022г., обоснованные возражения о местоположении границ земельных участков после ознакомления с проектом межевого плана принимаются с 25 июля 2022г. по 24 августа 2022г по адресу: Костромская обл., г. Кострома, ул. М. Новикова, д.4в (кроме праздничных и выходных дней).

Земельные участки, с правообладателями которых требуется согласовать местоположение границы: земельный участок, расположенный по адресу: г. Кострома, ул. Ново-Полянская ГСК №25, земельных участков под гаражными боксами с кадастровым №44:27:040306:37- бокс №2; №44:27:040306:39- бокс №4; №44:27:040306:43 - бокс №8; №44:27:040306:45- бокс №10; №44:27:040306:47- бокс №12; №44:27:040306:49- бокс №14; №44:27:040306:51- бокс №16; №44:27:040306:53- бокс №18; №44:27:040306:55- бокс №20; №44:27:040306:57- бокс №22; №44:27:040306:61- бокс №28; №44:27:040306:63- бокс №30; №44:27:040306:67- бокс №32; №44:27:040306:69- бокс №34; №44:27:040306:77- бокс №42; №44:27:040306:73- бокс №38; №44:27:040306:75- бокс №40; №44:27:040306:79- бокс №44; №44:27:040306:85- бокс №50; №44:27:040306:89- бокс №54; №44:27:040306:93- бокс №58; №44:27:040306:97- бокс №62; №44:27:040306:99- бокс №64; №44:27:040306:83- бокс №48; №44:27:040306:105- бокс №70; №44:27:040306:107- бокс №62; №44:27:040306:111- бокс №76; №44:27:040306:113- бокс №78; №44:27:040306:115- бокс №80; №44:27:040306:117- бокс №82; №44:27:040306:121- бокс №86; №44:27:040306:109- бокс №74; №44:27:040306:123- бокс №88; земельный участок, расположенный по адресу: г. Кострома, ул. Ново-Полянская ГСК №25

(земли общего пользования), с кадастровым № 44:27:040306:4;

При проведении согласования местоположения границ при себе необходимо иметь документ, удостоверяющий личность, а также документы о правах на земельный участок (часть 12 статьи 39, часть 2 статьи 40 Федерального закона от 24.07.2007г. №221-ФЗ «О кадастровой деятельности»).

#### ИЗВЕЩЕНИЕ О ПРОВЕДЕНИИ СОБРАНИЯ О СОГЛАСОВАНИИ МЕСТОПОЛОЖЕНИЯ ГРАНИЦЫ ЗЕМЕЛЬНОГО УЧАСТКА

Кадастровым инженером Ивановой Татьяной Леонидовной, № регистрации в государственном реестре лиц, осуществляющих кадастровую деятельность 3048, тел 496-111, E-mail: [kadastr44@mail.ru](mailto:kadastr44@mail.ru), почтовый адрес 156013, г. Кострома, ул. М. Новикова, д.4в

выполняются кадастровые работы в отношении земельного участка с кадастровым номером 44:27:090210:264, расположенного по адресу: Костромская область, г. Кострома, снт Волжанка, уч 264

Заказчиком кадастровых работ является Лезин А.И. почтовый адрес: г. Кострома, ул. Голубкова, 4а, кв.40 тел 8-920-391-01-16

Собрание по поводу согласования местоположения границы земельного участка состоится по адресу: Костромская область, г. Кострома, снт Волжанка, уч 264 «23» августа 2022 г. в «08» часов «15» минут.

С проектом межевого плана земельного участка можно ознакомиться по адресу: Костромская обл., г. Кострома, ул. Маршала Новикова, д.4в. Требования о проведении согласования местоположения границ земельных участков на местности принимаются с «22» июля 2022г. по «22» августа 2022г. по адресу: Костромская обл., г. Кострома, ул. Маршала Новикова, д.4в.

обоснованные возражения о местоположении границ земельных участков после ознакомления с проектом межевого плана принимаются с «22» июля 2022г. по «22» августа 2022г. по адресу: Костромская обл., г. Кострома, ул. Маршала Новикова, д.4в.

Смежные земельные участки, с правообладателями которых требуется согласовать местоположение границ земельных участков:

Земельный участок с кадастровым номером 44:27:090210:309, расположенный по адресу: Костромская обл., г. Кострома, п. Козелино, СТ «Волжанка», земли общего пользования

При проведении согласования местоположения границ при себе необходимо иметь документ, удостоверяющий личность, а также документы о правах на земельный участок (часть 12 статьи 39, часть 2 статьи 40 Федерального закона от 24 июля 2007 года N 221-ФЗ "О кадастровой деятельности").

#### ИЗВЕЩЕНИЕ О ПРОВЕДЕНИИ СОБРАНИЯ О СОГЛАСОВАНИИ МЕСТОПОЛОЖЕНИЯ ГРАНИЦЫ ЗЕМЕЛЬНОГО УЧАСТКА

Кадастровым инженером Ивановой Татьяной Леонидовной, № регистрации в государственном реестре лиц, осуществляющих кадастровую деятельность 3048, тел 496-111, E-mail: [kadastr44@mail.ru](mailto:kadastr44@mail.ru), почтовый адрес 156013, г. Кострома, ул. М. Новикова, д.4в

выполняются кадастровые работы в отношении земельного участка с кадастровым номером 44:27:090210:266, расположенного по адресу: Костромская область, г. Кострома, снт Волжанка, уч 266

Заказчиком кадастровых работ является Квасникова И.А. почтовый адрес: г. Кострома, Березовый проезд 8, кв 72 тел 8-950-248-24-09

Собрание по поводу согласования местоположения границы земельного участка состоится по адресу: Костромская область, г. Кострома, снт Волжанка, уч 266 «23» августа 2022 г. в «08» часов «00» минут.

С проектом межевого плана земельного участка можно ознакомиться по адресу: Костромская обл., г. Кострома, ул. Маршала Новикова, д.4в. Требования о проведении согласования местоположения границ земельных участков на местности принимаются с «22» июля 2022г. по «22» августа 2022г. по адресу: Костромская обл., г. Кострома, ул. Маршала Новикова, д.4в.

Обоснованные возражения о местоположении границ земельных участков после ознакомления с проектом межевого плана принимаются с «22» июля 2022г. по «22» августа 2022г. по адресу: Костромская обл., г. Кострома, ул. Маршала Новикова, д.4в.

Смежные земельные участки, с правообладателями которых требуется согласовать местоположение границ земельных участков:

Земельный участок с кадастровым номером 44:27:090210:268, расположенный по адресу: Костромская обл., г. Кострома, п. Козелино, СТ «Волжанка», уч. №268,

Земельный участок с кадастровым номером 44:27:090210:309, расположенный по адресу: Костромская обл., г. Кострома, п. Козелино, СТ «Волжанка», земли общего пользования

При проведении согласования местоположения границ при себе необходимо иметь документ, удостоверяющий личность, а также документы о правах на земельный участок (часть 12 статьи 39, часть 2 статьи 40 Федерального закона от 24 июля 2007 года N 221-ФЗ "О кадастровой деятельности").

#### ИЗВЕЩЕНИЕ О ПРОВЕДЕНИИ СОБРАНИЯ О СОГЛАСОВАНИИ МЕСТОПОЛОЖЕНИЯ ГРАНИЦЫ ЗЕМЕЛЬНОГО УЧАСТКА

Кадастровым инженером Кижикиной Ольгой Владимировной, № регистрации в государственном реестре лиц, осуществляющих кадастровую деятельность 2242,

тел. (4942) 45-33-81, г. Кострома, ул. М. Новикова, 4в, E-mail: [kadastr44@mail.ru](mailto:kadastr44@mail.ru) в отношении земельного участка, расположенного по адресу: г. Кострома, м/р-он Черноречье ГК №49, бокс 67 выполняются кадастровые работы по уточнению местоположения границы и площади земельного участка с кадастровым номером 44:27:070109:361. Заказчиком кадастровых работ является Иванов А.М. (тел. 8960-748-81-32, адрес проживания: г. Кострома, ул. Димитрова, д.25, кв.18).

Собрание заинтересованных лиц по поводу согласования местоположения границы состоится по адресу: Костромская обл., г. Кострома, ул. М. Новикова, д.4в «24» августа 2022г. в 09 ч.00 мин.

С проектом межевого плана земельного участка можно ознакомиться по адресу: Костромская обл., г. Кострома, ул. М. Новикова, д.4в.

Требования о проведении согласования местоположения границ на местности принимаются с 25 июля 2022г. по 24 августа 2022г., обоснованные возражения о местоположении границ земельных участков после ознакомления с проектом межевого плана принимаются с 25 июля 2022г. по 24 августа 2022г по адресу: Костромская обл., г. Кострома, ул. М. Новикова, д.4в (кроме праздничных и выходных дней). Земельные участки, с правообладателями которых требуется согласовать местоположение границы: по адресу: г. Кострома, м/р-он Черноречье, ГК №49, с кадастровым номером 44:27:070109:14; по адресу: г. Кострома, м/р-он Черноречье, ГК №49 бокс 58, с кадастровым номером 44:27:070109:352; по адресу: г. Кострома, м/р-он Черноречье, ГК №49 бокс 59, с кадастровым номером 44:27:070109:353; по адресу: г. Кострома, м/р-он Черноречье, ГК №49 бокс 60, с кадастровым номером 44:27:070109:354; по адресу: г. Кострома, м/р-он Черноречье, ГК №49 бокс 61, с кадастровым номером 44:27:070109:355;

При проведении согласования местоположения границ при себе необходимо иметь документ, удостоверяющий личность, а также документы о правах на земельный участок (часть 12 статьи 39, часть 2 статьи 40 Федерального закона от 24.07.2007г. №221-ФЗ «О кадастровой деятельности»).

#### ИЗВЕЩЕНИЕ О ПРОВЕДЕНИИ СОБРАНИЯ О СОГЛАСОВАНИИ МЕСТОПОЛОЖЕНИЯ ГРАНИЦЫ ЗЕМЕЛЬНОГО УЧАСТКА

Кадастровым инженером Соколовой Верой Павловной, № регистрации в государственном реестре лиц, осуществляющих кадастровую деятельность 32159, тел 496-111, E-mail: [kadastr44@mail.ru](mailto:kadastr44@mail.ru), почтовый адрес 156013, г. Кострома, ул. М. Новикова, д.4в выполняются кадастровые работы в отношении земельного участка с кадастровым номером 44:27:090206:52, расположенного по адресу: Костромская область, г. Кострома, пос. Козелино, СТ «Юбилейное», участок №52

Заказчиком кадастровых работ является Зиганшин М.Ш. почтовый адрес: г. Кострома, ул. Голубкова, д.9, кв.55 тел. 8-909-256-47-03

Собрание по поводу согласования местоположения границы земельного участка состоится по адресу: Костромская область, г. Кострома, пос. Козелино, СТ «Юбилейное», участок №52 «23» августа 2022 г. в «10» часов «00» минут.

С проектом межевого плана земельного участка можно ознакомиться по адресу: Костромская обл., г. Кострома, ул. Маршала Новикова, д.4в. Требования о проведении согласования местоположения границ земельных участков на местности принимаются с «22» июля 2022г. по «22» августа 2022г. по адресу: Костромская обл., г. Кострома, ул. Маршала Новикова, д.4в.

обоснованные возражения о местоположении границ земельных участков после ознакомления с проектом межевого плана принимаются с «22» июля 2022г. по «22» августа 2022г. по адресу: Костромская обл., г. Кострома, ул. Маршала Новикова, д.4в.

Смежные земельные участки, с правообладателями которых требуется согласовать местоположение границ земельных участков:

Земельный участок с кадастровым номером 44:27:090206:51, расположенный по адресу: Костромская обл., г. Кострома, снт Юбилейное, уч. 51,

Земельный участок с кадастровым номером 44:27:090206:18, расположенный по адресу: Костромская область, г. Кострома, п. Козелино, СТ "Юбилейное", участок № 18.

При проведении согласования местоположения границ при себе необходимо иметь документ, удостоверяющий личность, а также документы о правах на земельный участок (часть 12 статьи 39, часть 2 статьи 40 Федерального закона от 24 июля 2007 года N 221-ФЗ "О кадастровой деятельности").

Администрация города Костромы

РАСПОРЯЖЕНИЕ

начальника Управления экономики

15 июля 2022 года

№ 57-р

#### Об установлении тарифов на платные услуги, предоставляемые муниципальным бюджетным учреждением дополнительного образования города Костромы «Детско-юношеский центр "Заволжье"»

В соответствии со статьей 17 Федерального закона от 6 октября 2003 года № 131-ФЗ «Об общих принципах организации местного самоуправления в Российской Федерации», решением Думы города Костромы от 21 декабря 2005 года № 120 «Об определении порядка установления органами местного самоуправления города Костромы тарифов на услуги, предоставляемые муниципальными предприятиями и учреждениями, и работы, выполняемые муниципальными предприятиями и учреждениями», Порядком формирования тарифов на платные услуги (работы), предоставляемые муниципальными предприятиями и учреждениями города Костромы, утвержденным постановлением Администрации города Костромы от 10 июля 2013 года № 1504, Положением об Управлении экономики Администрации города Костромы, утвержденным постановлением Администрации города Костромы от 27 ноября 2012 года № 2495, руководствуясь статьей 42, частью 3 статьи 57 Устава города Костромы,

#### О Б Я З Ы В А Ю :

1. Установить тарифы на платные услуги, предоставляемые муниципальным бюджетным учреждением дополнительного образования города Костромы «Детско-юношеский центр

"Заволжье", в соответствии с приложением к настоящему распоряжению.

2. Признать утратившим силу распоряжение начальника Управления экономики Администрации города Костромы от 12 августа 2019 года № 190-р «Об установлении тарифов на платные услуги, предоставляемые муниципальным бюджетным учреждением дополнительного образования города Костромы «Детско-юношеский центр "Заволжье"».

3. Настоящее распоряжение подлежит официальному опубликованию и вступает в силу с 1 числа месяца, следующего за месяцем его издания, но не ранее, чем по истечении 10 дней после его официального опубликования.

Начальник Управления И.Ю. ПРОСКУРИНА.

Приложение  
к распоряжению начальника Управления  
экономики Администрации  
города Костромы  
от 15 июля 2022 года № 57-р

**Тарифы на платные услуги, предоставляемые муниципальным бюджетным учреждением дополнительного образования города Костромы «Детско-юношеский центр "Заволжье"»**

№ п/п	Наименование услуг	Ед. изм.	Тариф, руб.
1.	Занятия в группах для детей дошкольного возраста по развитию их творческих способностей	час	75
2.	Занятия в группе для детей дошкольного возраста по подготовке к школе	час	85
3.	Занятия в группах здоровья для населения старше 18 лет	час	65
4.	Занятия в группе здоровья для детей дошкольного возраста	час	75
5.	Индивидуальные занятия учителя-дефектолога	час	550
6.	Индивидуальные занятия педагога-психолога	час	550
7.	Оказание логопедических услуг:		
7.1.	групповые занятия	час	150
7.2.	индивидуальные занятия	час	550

Администрация города Костромы  
**РАСПОРЯЖЕНИЕ**  
начальника Управления экономики

15 июля 2022 года

№ 58-р

**Об установлении тарифов на платные услуги, предоставляемые муниципальным бюджетным общеобразовательным учреждением города Костромы «Средняя общеобразовательная школа № 14 имени выдающегося земляка, главного маршала авиации, дважды Героя Советского Союза Александра Александровича Новикова»**

В соответствии со статьей 17 Федерального закона от 6 октября 2003 года № 131-ФЗ «Об общих принципах организации местного самоуправления в Российской Федерации», решением Думы города Костромы от 21 декабря 2005 года № 120 «Об определении порядка установления органами местного самоуправления города Костромы тарифов на услуги, предоставляемые муниципальными предприятиями и учреждениями, и работы, выполняемые муниципальными предприятиями и учреждениями», Порядком формирования тарифов на платные услуги (работы), предоставляемые муниципальными предприятиями и учреждениями города Костромы, утвержденным постановлением Администрации города Костромы от 10 июля 2013 года № 1504, Положением об Управлении экономики Администрации города Костромы, утвержденным постановлением Администрации города Костромы от 27 ноября 2012 года № 2495, руководствуясь статьей 42, частью 3 статьи 57 Устава города Костромы,

**ОБЯЗЫВАЮ:**

1. Установить тарифы на платные услуги, предоставляемые муниципальным бюджетным общеобразовательным учреждением города Костромы «Средняя общеобразовательная школа № 14 имени выдающегося земляка, главного маршала авиации, дважды Героя Советского Союза Александра Александровича Новикова», в соответствии с приложением к настоящему распоряжению.

2. Настоящее распоряжение подлежит официальному опубликованию и вступает в силу с 1 числа месяца, следующего за месяцем его издания, но не ранее, чем по истечении 10 дней после его официального опубликования.

Начальник Управления И.Ю. ПРОСКУРИНА.

Приложение  
к распоряжению начальника Управления  
экономики Администрации  
города Костромы  
от 15 июля 2022 года № 58-р

**Тарифы на платные услуги, предоставляемые муниципальным бюджетным общеобразовательным учреждением города Костромы «Средняя общеобразовательная школа № 14 имени выдающегося земляка, главного маршала авиации, дважды Героя Советского Союза Александра Александровича Новикова»**

№ п/п	Наименование услуг	Ед. изм.	Тариф, руб.
1.	Занятия в группе по адаптации детей к условиям школьной жизни и по подготовке детей дошкольного возраста к обучению в школе	час	100
2.	Изучение специальных дисциплин сверх часов и сверх программы по данной дисциплине, предусмотренной учебным планом		
2.1.	в 1-4 классах	час	100
2.2.	в 5-11 классах	час	150
3.	Занятия в группе здоровья для лиц старше 18 лет	час	150
4.	Занятия в кружках и секциях сверх учебной программы	час	150
5.	Оказание психолого-педагогических услуг сверх часов коррекционной работы с обучающимися (групповые занятия)	час	200

6.	Оказание логопедических услуг сверх часов коррекционной работы с обучающимися (групповые занятия)	час	200
7.	Организация технического сопровождения массовых мероприятий	час	2000

ОФИЦИАЛЬНЫЙ САЙТ ДУМЫ ГОРОДА КОСТРОМЫ [www.duma-kostroma.ru](http://www.duma-kostroma.ru)

Глава города Костромы

**ПОСТАНОВЛЕНИЕ**

19 июля 2022 года

№ 68

**О назначении общественных обсуждений по проекту межевания территории, ограниченной улицей Галичская, проездом до улицы Галичская, границей территориальной зоны промышленных и коммунально-складских зон размещения объектов II, III класса опасности**

Рассмотрев обращение главы Администрации города Костромы от 8 июля 2022 года № 24исх-2990/2 "О назначении общественных обсуждений", в целях соблюдения права человека на благоприятные условия жизнедеятельности, прав и законных интересов правообладателей земельных участков и объектов капитального строительства, в соответствии со статьями 51 и 46 Градостроительного кодекса Российской Федерации, Федеральным законом от 6 октября 2003 года № 131-ФЗ "Об общих принципах организации местного самоуправления в Российской Федерации", Порядком организации и проведения публичных слушаний, общественных обсуждений по проектам муниципальных правовых актов города Костромы в сфере градостроительной деятельности, Правилами землепользования и застройки города Костромы, руководствуясь статьями 20, 37 и 56 Устава города Костромы,

**ПОСТАНОВЛЯЮ:**

1. Назначить общественные обсуждения по проекту межевания территории, ограниченной улицей Галичская, проездом до улицы Галичская, границей территориальной зоны промышленных и коммунально-складских зон размещения объектов II, III класса опасности (приложение 1).

2. Определить организатором общественных обсуждений по проекту межевания территории, ограниченной улицей Галичская, проездом до улицы Галичская, границей территориальной зоны промышленных и коммунально-складских зон размещения объектов II, III класса опасности, - Комиссию по рассмотрению документации по планировке территории города Костромы.

3. Провести сбор предложений и замечаний по проекту межевания территории, ограниченной улицей Галичская, проездом до улицы Галичская, границей территориальной зоны промышленных и коммунально-складских зон размещения объектов II, III класса опасности, в срок до 8 августа 2022 года.

4. Утвердить прилагаемые:

1) границы территории, в пределах которых проводятся общественные обсуждения по проекту межевания территории, ограниченной улицей Галичская, проездом до улицы Галичская, границей территориальной зоны промышленных и коммунально-складских зон размещения объектов II, III класса опасности (приложение 2);

2) оповещение о начале общественных обсуждений (приложение 3).

5. Опубликовать 22 июля 2022 года в порядке, установленном для официального опубликования муниципальных правовых актов города Костромы, иной официальной информации, и разместить на официальном сайте Думы города Костромы в информационно-телекоммуникационной сети "Интернет":

1) настоящее постановление;

2) проект постановления Администрации города Костромы "Об утверждении документации по планировке территории, ограниченной улицей Галичская, проездом до улицы Галичская, границей территориальной зоны промышленных и коммунально-складских зон размещения объектов II, III класса опасности".

6. С 1 августа 2022 года разместить на официальном сайте Администрации города Костромы в информационно-телекоммуникационной сети "Интернет":

1) проект постановления Администрации города Костромы "Об утверждении документации по планировке территории, ограниченной улицей Галичская, проездом до улицы Галичская, границей территориальной зоны промышленных и коммунально-складских зон размещения объектов II, III класса опасности";

2) проект межевания территории, ограниченной улицей Галичская, проездом до улицы Галичская, границей территориальной зоны промышленных и коммунально-складских зон размещения объектов II, III класса опасности.


7. Не позднее 1 августа 2022 года разместить и до 8 августа 2022 года распространять оповещение о начале общественных обсуждений на информационных стендах, находящихся в муниципальной собственности.

8. Настоящее постановление вступает в силу со дня его подписания и подлежит официальному опубликованию.

Глава города Костромы Ю.В. ЖУРИН.

Приложение 2  
к постановлению Главы города Костромы  
от 19 июля 2022 года № 68

Границы территории, в пределах которых проводятся общественные обсуждения по проекту межевания территории, ограниченной улицей Галичская, проездом до улицы Галичская, границей территориальной зоны промышленных и коммунально-складских зон размещения объектов II, III класса опасности

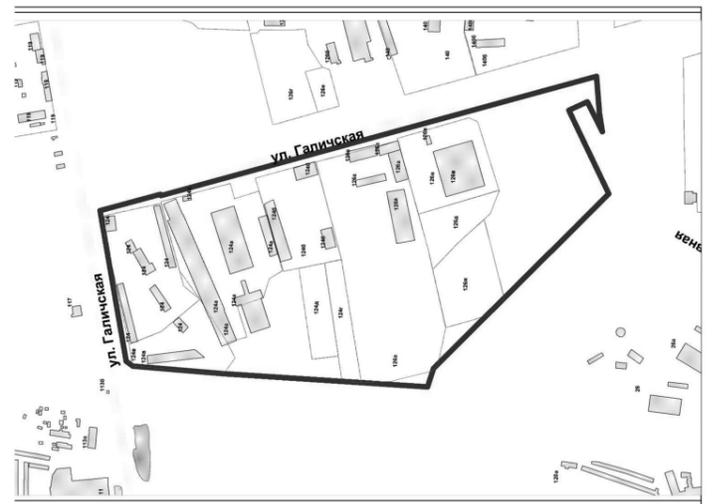

Приложение 3 к постановлению Главы города Костромы  
от 19 июля 2022 года № 68

### ОПОВЕЩЕНИЕ О НАЧАЛЕ ОБЩЕСТВЕННЫХ ОБСУЖДЕНИЙ

Глава города Костромы информирует о назначении общественных обсуждений по проекту межевания территории, ограниченной улицей Галичская, проездом до улицы Галичская, границей территориальной зоны промышленных и коммунально-складских зон размещения объектов II, III класса опасности.

Проект межевания территории, ограниченной улицей Галичская, проездом до улицы Галичская, границей территориальной зоны промышленных и коммунально-складских зон размещения объектов II, III класса опасности, является приложением к постановлению Главы города Костромы от 19 июля 2022 года № 68.

Проектом предусматривается:

1. Перераспределение границ земельного участка с кадастровым номером 44:27:060301:58 и земельного участка с кадастровым номером 44:27:060301:62, в целях увеличения границ земельного участка с кадастровым номером 44:27:060301:58.

2. Установление красных линий.

Организатор общественных обсуждений - Комиссия по рассмотрению документации по планировке территории города Костромы (адрес: Российская Федерация, Костромская область, городской округ город Кострома, город Кострома, площадь Конституции, дом 2, телефон 42 70 72, электронный адрес: MukhinaKE@gradkostroma.ru).

Предложения и замечания по проекту направляются организатору общественных обсуждений в срок до 8 августа 2022 года.

Экспозиция проекта проводится на официальном сайте Администрации города Костромы в информационно-телекоммуникационной сети "Интернет" по адресу: [www.gradkostroma.ru](http://www.gradkostroma.ru) в разделе: Жителям/Градостроительство/Публичные слушания/По проектам планировок и межеванию территорий с 1 по 8 августа 2022 г. Консультирование проводится по телефону (4942) 42 70 72.

С проектом, подлежащим рассмотрению на общественных обсуждениях, и информационными материалами к нему (при наличии) можно ознакомиться на официальном сайте Администрации города Костромы в информационно-телекоммуникационной сети "Интернет" по адресу: [www.gradkostroma.ru](http://www.gradkostroma.ru) с 1 августа 2022 г. (в том числе в помещении Администрации города Костромы: город Кострома, площадь Конституции, дом 2, 4 этаж, кабинет 406).

Участники общественных обсуждений в целях идентификации представляют сведения о себе (фамилию, имя, отчество (при наличии), дату рождения, адрес места жительства (регистрации) - для физических лиц; наименование, основной государственный регистрационный номер, место нахождения и адрес - для юридических лиц) с приложением документов, подтверждающих такие сведения. Участники публичных слушаний, являющиеся правообладателями соответствующих земельных участков и (или) расположенных на них объектов капитального строительства и (или) помещений, являющихся частью указанных объектов капитального строительства, также представляют сведения соответственно о таких земельных участках, объектах капитального строительства, помещениях, являющихся частью указанных объектов капитального строительства, из Единого государственного реестра недвижимости и иные документы, устанавливающие или удостоверяющие их права на такие земельные участки, объекты капитального строительства, помещения, являющиеся частью указанных объектов капитального строительства.

Обработка персональных данных участников общественных обсуждений осуществляется с учетом требований, установленных Федеральным законом от 27 июля 2006 года № 152-ФЗ "О персональных данных".

Участники общественных обсуждений, представившие указанные сведения о себе, имеют право вносить предложения и замечания, касающиеся рассматриваемого проекта, с 1 по 8 августа 2022 г.:

- 1) посредством официального сайта Администрации города Костромы;
- 2) в письменной форме или в форме электронного документа в адрес организатора общественных обсуждений;
- 3) в устной и письменной форме в ходе проведения собрания участников общественных обсуждений.

\* \* \*

### ИНФОРМАЦИОННОЕ СООБЩЕНИЕ ОБ ОПублиКОВАНИИ (РАЗМЕЩЕНИИ) ПОЛНОГО ТЕКСТА МУНИЦИПАЛЬНОГО ПРАВОВОГО АКТА В СЕТЕВОМ ИЗДАНИИ "ОФИЦИАЛЬНЫЙ ВЕСТНИК ГОРОДА КОСТРОМЫ"

Глава города Костромы оповещает жителей города Костромы о том, что полный текст постановления Главы города Костромы от 19 июля 2022 года № 68 "О назначении общественных обсуждений по проекту межевания территории, ограниченной улицей Галичская, проездом до улицы Галичская, границей территориальной зоны промышленных и коммунально-складских зон размещения объектов II, III класса опасности" в информационно-телекоммуникационной сети "Интернет" по адресу: <http://pravokostroma.ru>, а также размещен в информационно-телекоммуникационной сети "Интернет" на официальном сайте Думы города Костромы [www.duma-kostroma.ru](http://www.duma-kostroma.ru).

Администрация города Костромы ПРОЕКТ  
ПОСТАНОВЛЕНИЕ

№ \_\_\_\_\_

### Об утверждении документации по планировке территории, ограниченной улицей Галичская, проездом до улицы Галичская, границей территориальной зоны промышленных и коммунально- складских зон размещения объектов II, III класса опасности

В соответствии со статьями 43, 45 и 46 Градостроительного кодекса Российской Федерации, постановлением Правительства Российской Федерации от 31 марта 2017 года № 402 «Об утверждении Правил выполнения инженерных изысканий, необходимых для подготовки документации по планировке территории, перечня видов инженерных изысканий, необходимых для подготовки документации по планировке территории, и о внесении изменений в постановление Правительства Российской Федерации от 19 января 2006 г. № 20», Генеральным планом города Костромы, утвержденным решением Думы города Костромы от 18 декабря 2018 года № 212, Правилами землепользования и застройки города Костромы, утвержденными постановлением Администрации города Костромы от 28 июня 2021 года № 1130, учитывая протокол общественных обсуждений по проекту межевания территории, заключение о результатах общественных обсуждений, письмо Министерства культуры Российской Федерации, руководствуясь статьями 42, 44, частью 1 статьи 57 Устава города Костромы,

**ПОСТАНОВЛЯЮ:**

1. Утвердить документацию по планировке территории, ограниченной улицей Галичская, проездом до улицы Галичская, границей территориальной зоны промышленных и комму-

нально-складских зон размещения объектов II, III класса опасности, в виде проекта межевания территории.

2. Настоящее постановление подлежит официальному опубликованию в течение семи дней со дня его принятия и размещению на официальном сайте Администрации города Костромы в информационно-телекоммуникационной сети «Интернет».

Глава Администрации города Костромы А.В. СМЕРНОВ.

ОФИЦИАЛЬНЫЙ САЙТ АДМИНИСТРАЦИИ ГОРОДА КОСТРОМЫ  
[www.gradkostroma.ru](http://www.gradkostroma.ru)

Администрация города Костромы

ПОСТАНОВЛЕНИЕ

20 июля 2022 года

№ 1435

### О проведении ярмарки и конкурса на право заключения договора на организацию ярмарки на территории города Костромы

В целях упорядочения торговли на территории города Костромы, в соответствии с постановлением администрации Костромской области от 22 декабря 2010 года № 422-а «О порядке организации ярмарок и продажи товаров (выполнения работ, оказания услуг) на них, а также требованиях к организации продажи товаров (выполнения работ, оказания услуг) на ярмарках на территории Костромской области», постановлением Администрации города Костромы от 2 февраля 2017 года № 227 «Об утверждении Порядка проведения конкурса на право заключения договора на организацию ярмарки на территории города Костромы», руководствуясь статьями 42, 44, частью 1 статьи 57 Устава города Костромы,

**ПОСТАНОВЛЯЮ:**

1. Провести 27 и 28 августа 2022 года на территории города Костромы в сквере в районе памятника Ивану Сусанину, в районе рядов Мучных, рядов Красных, рядов Пряничных, на улице Молочная гора универсальную праздничную ярмарку, посвященную празднованию Дня города Костромы, площадью 4440 квадратных метров согласно ситуационному плану (приложение к настоящему постановлению).

2. Установить, что организатором ярмарки, указанной в пункте 1 настоящего постановления, является юридическое лицо или индивидуальный предприниматель.

3. Управлению экономики Администрации города Костромы (Проскурина И. Ю.):

3.1. провести конкурс на право заключения договора на организацию ярмарки на территории города Костромы (далее – конкурс), указанной в пункте 1 настоящего постановления;

3.2. не позднее чем за три рабочих дня до даты проведения конкурса, указанного в пункте 3.1 настоящего постановления, отказаться от его проведения в случае отсутствия утвержденного и согласованного в установленном порядке проекта организации дорожного движения на период введения временных ограничения или прекращения движения транспортных средств по автомобильным дорогам общего пользования местного значения (далее – дороги) в целях определения временных схем движения транспортных средств и (или) пешеходов на дорогах в местах проведения ярмарки.


4. Настоящее постановление подлежит официальному опубликованию и размещению на официальном сайте Администрации города Костромы в информационно-телекоммуникационной сети «Интернет».

Исполняющий обязанности главы Администрации города Костромы  
И.В. СМЕРНОВ.

Приложение  
к постановлению Администрации  
города Костромы  
от 20 июля 2022 года № 1435

### Ситуационный план территории

для размещения универсальной праздничной ярмарки в сквере в районе памятника Ивану Сусанину, в районе рядов Мучных, рядов Красных, рядов Пряничных, на улице Молочная гора

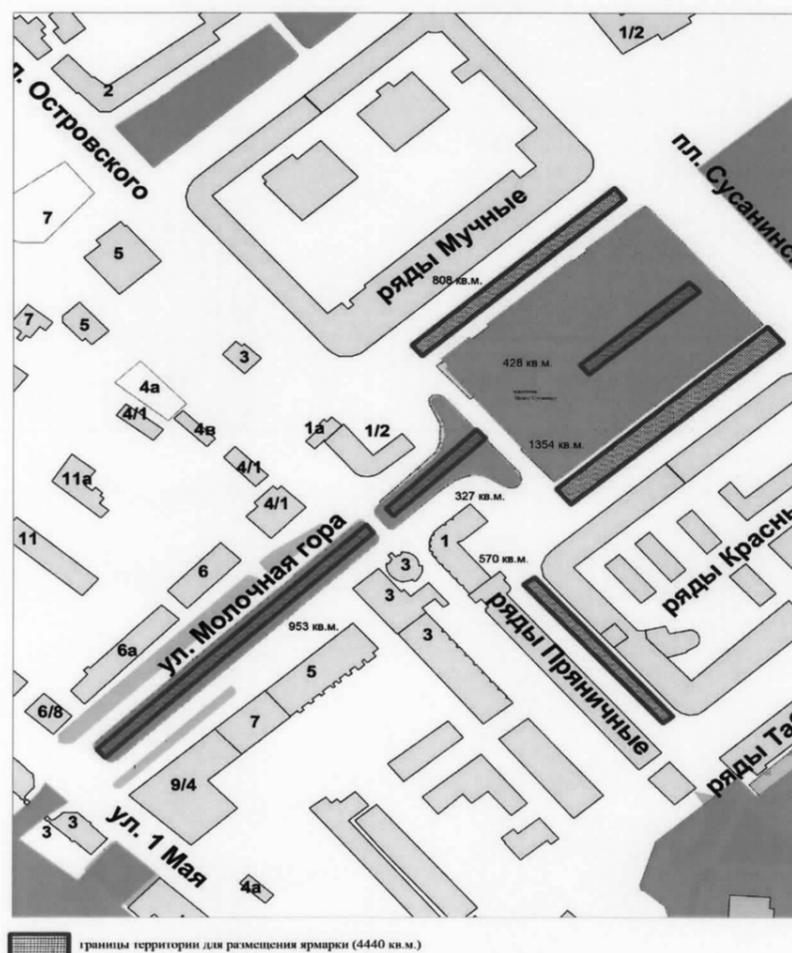

границы территории для размещения ярмарки (4440 кв. м.)

Администрация города Костромы

## ПОСТАНОВЛЕНИЕ

21 июля 2022 года

№ 1436

## Об объявлении в 2022 году городского конкурса «Костромские дворики», установлении формы, размеров награды, о создании комиссии по проведению городского конкурса «Костромские дворики» и утверждении ее состава

В соответствии с Положением о городском конкурсе «Костромские дворики», утвержденным постановлением Администрации города Костромы от 9 октября 2014 года № 2650, руководствуясь статьями 42, 44, частью 1 статьи 57 Устава города Костромы,

## ПОСТАНОВЛЯЮ:

1. Объявить городской конкурс «Костромские дворики» с 25 июля 2022 года по 12 сентября 2022 года.

2. Заявки и документы на участие в конкурсе подаются в Администрацию города Костромы по адресу: Российская Федерация, Костромская область, городской округ город Кострома, город Кострома, улица Советская, дом 1, кабинет 115, номер телефона для справок: 31 44 37.

Дата начала приема заявок – 25 июля 2022 года, дата окончания приема заявок – 9 августа 2022 года. Заявки принимаются ежедневно (кроме субботы и воскресенья) с 9 часов 00 минут до 13 часов 00 минут и с 14 часов 00 минут до 18 часов 00 минут.

3. Установить формы наград - денежная премия и поощрительная премия в денежном выражении (далее – поощрительная премия).

4. Установить размеры и количество денежных премий:

4.1. в номинации «Лучший двор многоквартирного дома до 50 квартир»:

4.1.1. премия за первое место – 15 000 (пятнадцать тысяч) рублей;

4.1.2. премия за второе место – 13 000 (тринадцать тысяч) рублей;

4.1.3. премия за третье место – 9 000 (девять тысяч) рублей;

4.2. в номинации «Лучший двор многоквартирного дома от 50 до 150 квартир»:

4.2.1. премия за первое место – 25 000 (двадцать пять тысяч) рублей;

4.2.2. премия за второе место – 23 000 (двадцать три тысячи) рублей;

4.2.3. премия за третье место – 20 000 (двадцать тысяч) рублей;

4.3. в номинации «Лучший двор многоквартирного дома от 150 и более квартир»:

4.3.1. премия за первое место – 27 000 (двадцать семь тысяч) рублей;

4.3.2. премия за второе место – 25 000 (двадцать пять тысяч) рублей;

4.3.3. премия за третье место – 23 000 (двадцать три тысячи) рублей;

4.4. в номинации «Лучший двор, образованный несколькими многоквартирными домами»:

4.4.1. премия за первое место – 35 000 (тридцать пять тысяч) рублей;

4.4.2. премия за второе место – 29 000 (двадцать девять тысяч) рублей;

4.4.3. премия за третье место – 20 000 (двадцать тысяч) рублей;

4.5. в номинации «Лучшая улица частного сектора»:

4.5.1. премия за первое место – 20 000 (двадцать тысяч) рублей;

4.5.2. премия за второе место – 15 000 (пятнадцать тысяч) рублей;

4.5.3. премия за третье место – 10 000 (десять тысяч) рублей;

5. Участники конкурса, не занявшие призовые места, награждаются поощрительными премиями. Размер поощрительной премии определяется как частное от объема не использованных на денежные премии бюджетных ассигнований, предусмотренных на указанные цели решением Думы города Костромы о бюджете города Костромы на соответствующий год, и количества участников конкурса, не занявших призовые места. Размер поощрительной премии не может превышать 5 000 (пять тысяч) рублей.

Решение об установлении окончательного размера и количества поощрительных премий принимается постановлением Администрации города Костромы на основании протокола конкурсной комиссии и рейтинговой таблицы.

6. Создать комиссию по проведению городского конкурса «Костромские дворики» (далее – конкурсная комиссия).

7. Утвердить прилагаемый состав конкурсной комиссии.

8. Расходы на реализацию настоящего постановления произвести за счет и в пределах бюджетных ассигнований, предусмотренных Администрации города Костромы на поощрение участников территориального общественного самоуправления в соответствии с решением Думы города Костромы от 23 декабря 2021 года № 226 «О бюджете города Костромы на 2022 год и на плановый период 2023 и 2024 годов» по подразделу 0113 «Другие общегосударственные вопросы», целевой статье 1030092035 «Городской конкурс «Костромские дворики», виду расходов 300 «Социальное обеспечение и иные выплаты населению», виду расходов 200 «Закупка товаров, работ и услуг для обеспечения государственных (муниципальных) нужд».

9. Настоящее постановление подлежит официальному опубликованию и размещению на официальном сайте Администрации города Костромы в информационно-телекоммуникационной сети Интернет.

Глава Администрации города Костромы А.В. СМЕРНОВ.

Утвержден  
постановлением Администрации  
города Костромы  
от «21» июля 2022 года № 1436

Состав  
комиссии по проведению городского конкурса «Костромские дворики»

Воронина Ольга Владимировна	- заместитель главы Администрации города Костромы, председатель комиссии
Чистякова Валентина Валерьевна	- исполняющий обязанности начальника Управления по работе с общественностью и молодежной политике Администрации города Костромы, заместитель председателя комиссии
Кудрявцева Кристина Александровна	- консультант Управления по работе с общественностью и молодежной политике Администрации города Костромы, секретарь комиссии
Власова Галина Владимировна	- член Общественной палаты Костромской области (по согласованию)
Грушин Александр Сергеевич	- специалист по работе с молодежью муниципального казенного учреждения города Костромы «Молодежный комплекс "Пале"» (по согласованию)

Дувакина Александра Александровна	- старший методист лаборатории эколого- биологического развития муниципального бюджетного учреждения дополнительного образования города Костромы «Центр естественнонаучного развития "ЭКОсфера" (Станция юных натуралистов) имени выдающегося земляка Зубкова Виктора Федоровича» (по согласованию)
Лаврентьев Сергей Борисович	- журналист газеты «Костромские ведомости» (по согласованию)
Малякина Светлана Владимировна	- начальник отдела санитарно-технического контроля Управления муниципальных инспекций Администрации города Костромы
Рейх Вячеслав Готлибович	- заместитель председателя Общественной палаты города Костромы (по согласованию)

Администрация города Костромы

## ПОСТАНОВЛЕНИЕ

21 июля 2022 года

№ 1437

## О внесении изменений в схему размещения нестационарных торговых объектов на территории города Костромы

В соответствии со статьей 10 Федерального закона от 28 декабря 2009 года № 381-ФЗ «Об основах государственного регулирования торговой деятельности в Российской Федерации», статьей 4 Закона Костромской области от 2 сентября 2010 года № 657-4-ЗКО «О государственном регулировании торговой деятельности на территории Костромской области», постановлением департамента экономического развития, промышленности и торговли Костромской области от 21 марта 2011 года № 7 «О порядке разработки и утверждения органами местного самоуправления муниципальных образований Костромской области схемы размещения нестационарных торговых объектов», в целях упорядочивания размещения объектов нестационарной торговой сети, создания условий для улучшения организации и качества обслуживания населения города Костромы, на основании протокола заседания городской межведомственной комиссии по упорядочиванию нестационарных торговых объектов на территории города Костромы от 19 мая 2022 года № 7, руководствуясь статьями 42, 44, частью 1 статьи 57 Устава города Костромы,

## ПОСТАНОВЛЯЮ:

1. Внести в схему размещения нестационарных торговых объектов на территории города Костромы, утвержденную постановлением Администрации города Костромы от 26 мая 2011 года № 1219 (с изменениями, внесенными постановлениями Администрации города Костромы от 28 июля 2011 года № 1751, от 13 декабря 2011 года № 2814, от 23 декабря 2011 года № 2939, от 5 марта 2012 года № 342, от 20 апреля 2012 года № 805, от 13 августа 2012 года № 1649, от 18 октября 2012 года № 2165, от 26 июля 2013 года № 1634, от 18 декабря 2013 года № 2904, от 14 февраля 2014 года № 398, от 19 июня 2014 года № 1538, от 25 июля 2014 года № 1908, от 30 октября 2014 года № 2949, от 18 декабря 2014 года № 3432, от 29 декабря 2014 года № 3584, от 23 марта 2015 года № 603, от 12 мая 2015 года № 1053, от 4 августа 2015 года № 1996, от 10 сентября 2015 года № 2522, от 3 ноября 2015 года № 3152, от 3 декабря 2015 года № 3584, от 22 декабря 2015 года № 3832, от 11 февраля 2016 года № 292, от 21 марта 2016 года № 595, от 8 апреля 2016 года № 894, от 13 апреля 2016 года № 945, от 5 мая 2016 года № 1117, от 1 июня 2016 года № 1461, от 12 августа 2016 года № 2246, от 7 октября 2016 года № 2873, от 30 ноября 2016 года № 3232, от 9 января 2017 года № 25, от 13 апреля 2017 года № 905, от 15 июня 2017 года № 1720, от 31 июля 2017 года № 2137, от 29 ноября 2017 года № 3113, от 29 января 2018 года № 121, от 25 июня 2018 года № 1349, от 25 июля 2018 года № 1637, от 2 августа 2018 года № 1694, от 19 октября 2018 года № 2338, от 18 декабря 2018 года № 2733, от 15 февраля 2019 года № 208, от 21 марта 2019 года № 406, от 13 мая 2019 года № 731, от 6 июня 2019 года № 941, от 4 июля 2019 года № 1133, от 30 августа 2019 года № 1622, от 18 сентября 2019 года № 1724, от 6 ноября 2019 года № 2145, от 14 ноября 2019 года № 2183, от 14 января 2020 года № 23, от 21 февраля 2020 года № 278, от 28 февраля 2020 года № 328, от 19 мая 2020 года № 848, от 27 мая 2020 года № 917, от 20 июля 2020 года № 1338, от 31 августа 2020 года № 1624, от 23 октября 2020 года № 1987, от 6 ноября 2020 года № 2142, от 14 декабря 2020 года № 2349, от 15 января 2021 года № 12, от 5 февраля 2021 года № 128, от 5 марта 2021 года № 259, от 29 апреля 2021 года № 713, от 15 июля 2021 года № 1191, от 17 августа 2021 года № 1398, от 23 сентября 2021 года № 1688, от 29 ноября 2021 года № 2052, от 14 января 2022 года № 38, от 10 февраля 2022 года № 201, от 30 марта 2022 года № 558, от 10 июня 2022 года № 1125), следующие изменения:

1.1. строку 32 изложить в следующей редакции:

« 32.	Улица Лесная, в районе дома 25	4	холодильный прилавок	1	мороженое и прохладительные напитки в фабричной упаковке	с мая по сентябрь включительно
		4	холодильный прилавок	1	прохладительные напитки в фабричной упаковке, сладкая вата	с мая по сентябрь включительно

1.2. строку 85 изложить в следующей редакции:

« 85.	Улица Заволжская, в районе дома 16	12,5	тонар	1	мясная продукция	круглый год
		4	киоск	1	вода питьевая	круглый год

1.3. строку 91 изложить в следующей редакции:

« 91.	Улица Южная, в районе дома 12	9	тонар	1	цветочная продукция	круглый год
		9	тонар	2	мясная продукция	круглый год
		9	тонар	1	продовольственные товары	круглый год
		9	тонар	1	хлебобулочные изделия, мучные кулинарные и кондитерские изделия в промышленной упаковке	круглый год

6,9	павильон	1	продовольственные и непродовольственные товары	круглый год
9	тонар	1	плодоовощная продукция	круглый год
6	торговая палатка	1	плодоовощная продукция	с июня по октябрь включительно
6	торговая палатка	1	продукция пчеловодства	с августа по октябрь включительно

1.4. строку 371 изложить в следующей редакции:

« 371.	Улица «Северной правды», в районе дома 29	4	киоск	1	вода питьевая	круглый год
		14	тонар	1	молочная продукция	круглый год
		6	торговая палатка	1	плодоовощная продукция	с июня по октябрь включительно

1.5. дополнить строками 461 – 462 следующего содержания:

« 461.	Улица Шагова, в районе дома 179	4	киоск	1	вода питьевая	круглый год
462.	Территория места массового отдыха берег реки Кострома (проспект Речной)	21	киоск	1	общественное питание	круглый год

1.6. приложение 32 изложить в новой редакции согласно приложению 1 к настоящему постановлению;

1.7. приложение 85 изложить в новой редакции согласно приложению 2 к настоящему постановлению;

1.8. приложение 91 изложить в новой редакции согласно приложению 3 к настоящему постановлению;

1.9. приложение 371 изложить в новой редакции согласно приложению 4 к настоящему постановлению;




1.10. дополнить:

1.10.1. приложением 461 согласно приложению 5 к настоящему постановлению;

1.10.2. приложением 462 согласно приложению 6 к настоящему постановлению.

2. Настоящее постановление вступает в силу со дня его официального опубликования и подлежит размещению на официальном сайте Администрации города Костромы в информационно-телекоммуникационной сети «Интернет».


Глава Администрации города Костромы А.В. СМЕРНОВ.

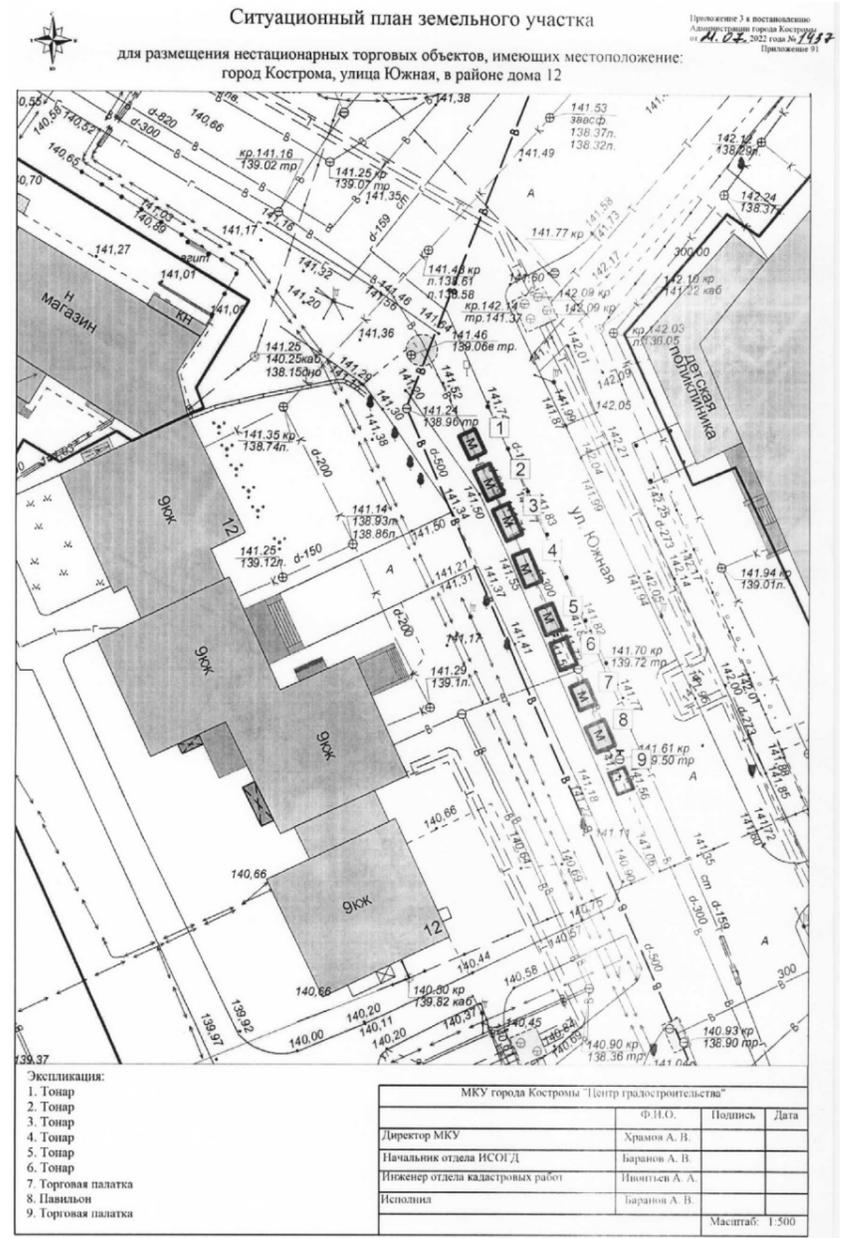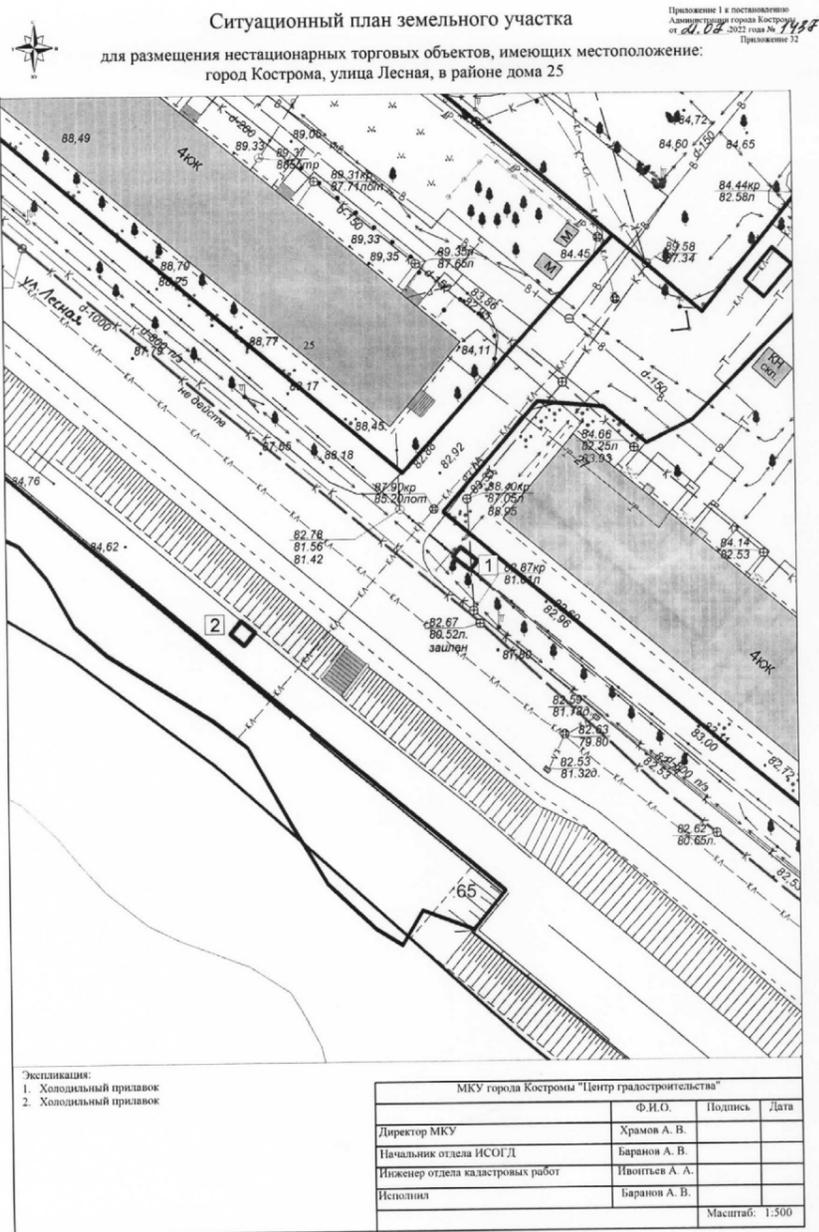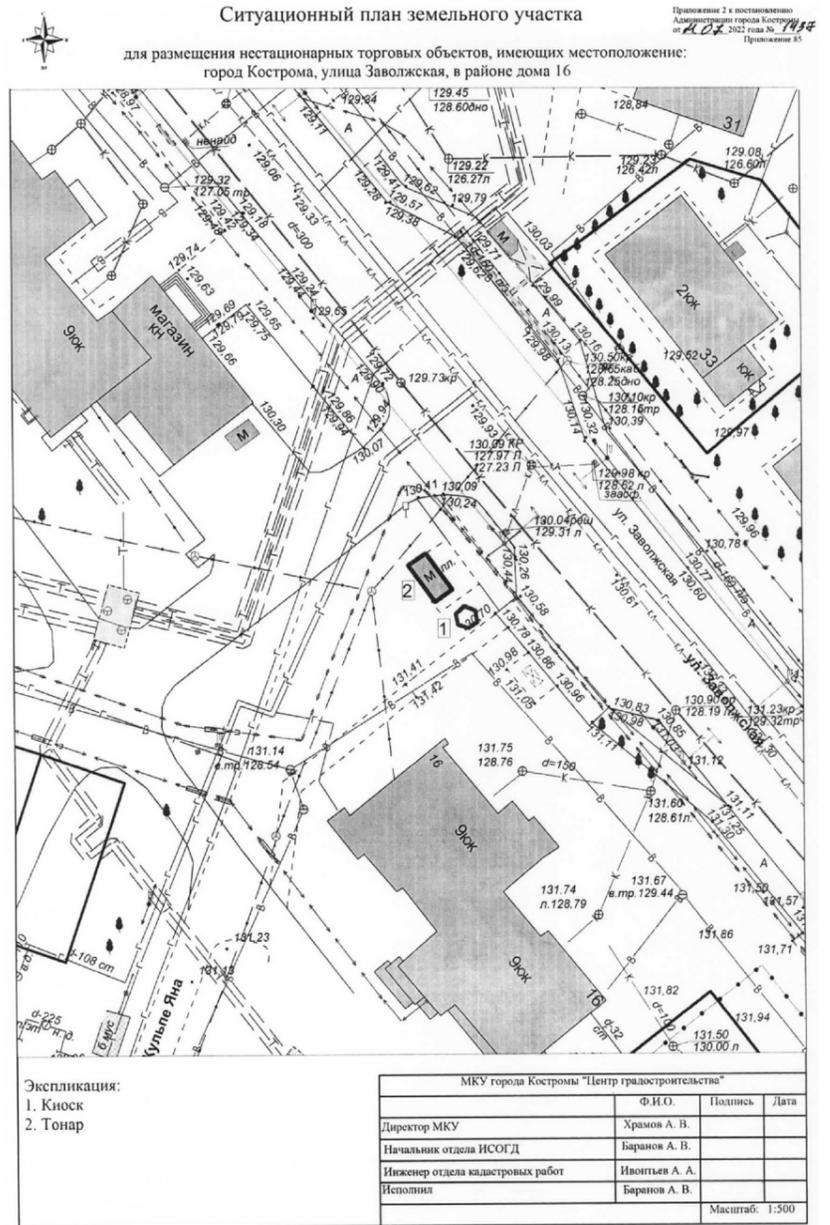

Приложение 4 к постановлению  
Администрации города Костромы  
от 04.07.2022 года № 1134  
Приложение 371

Ситуационный план земельного участка

для размещения нестационарных торговых объектов, имеющих местоположение:  
город Кострома, улица "Северной правды", в районе дома 29

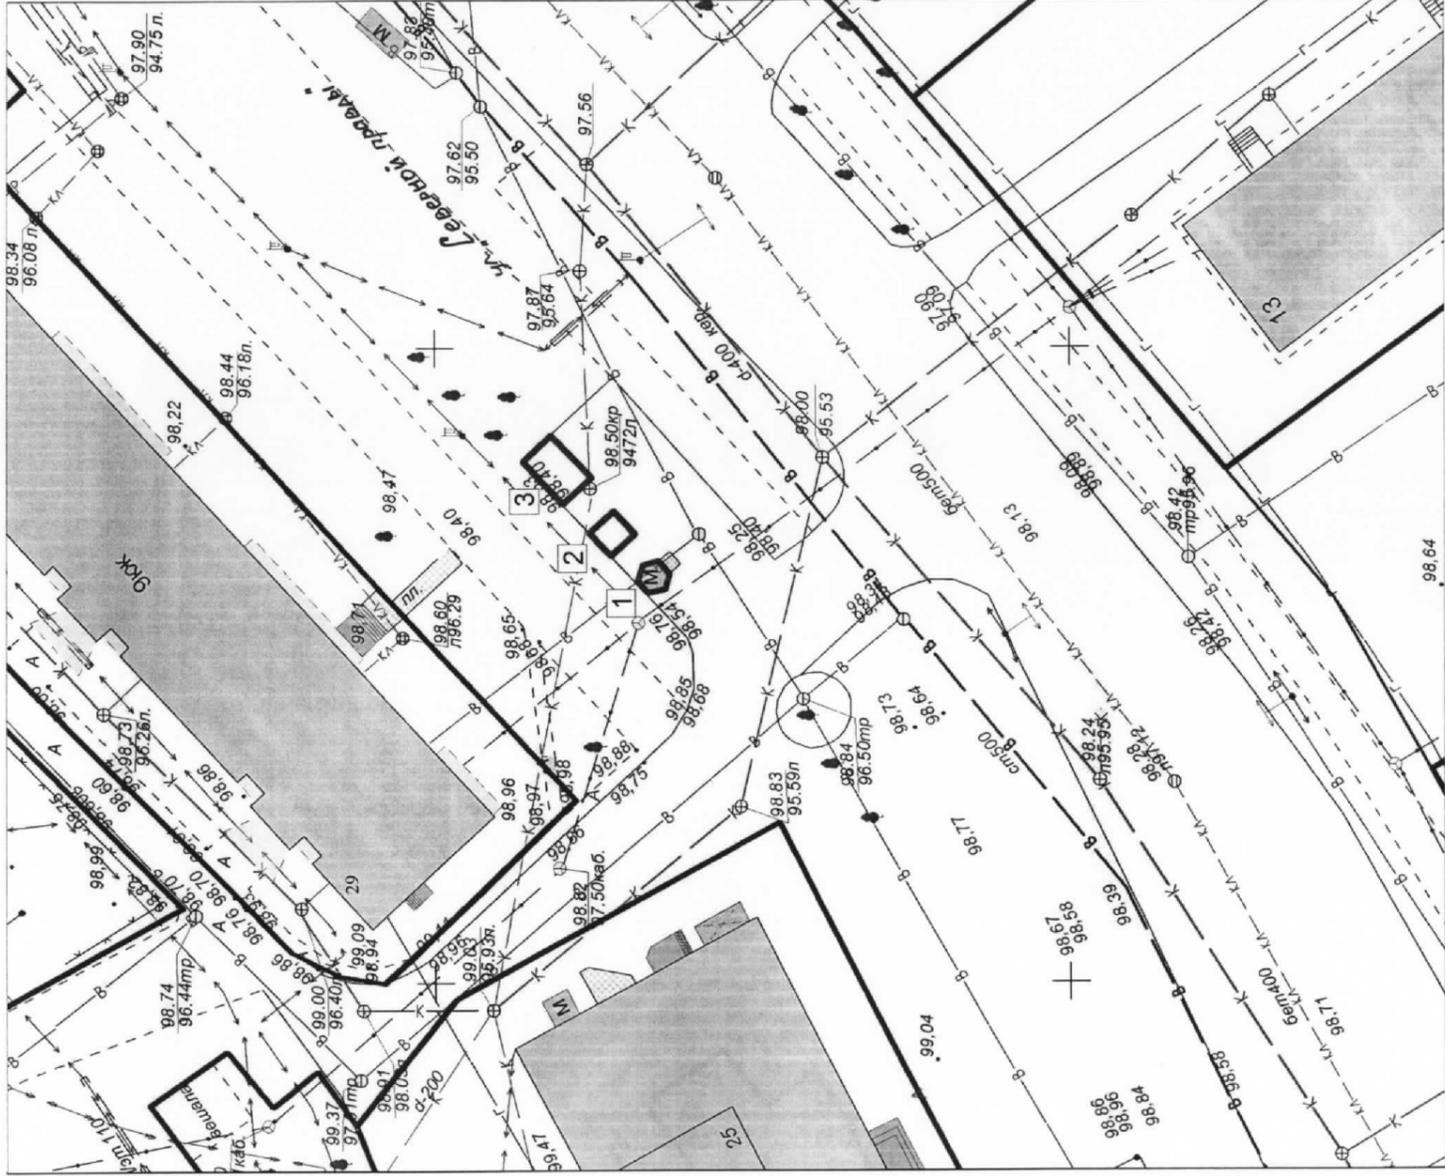

Экспликация:

1. Киоск
2. Торговая палатка
3. Тонар

МКУ города Костромы "Центр градостроительства"


Ф.И.О.	Подпись	Дата
Храмов А. В.		
Баранов А. В.		
Ивонтьев А. А.		
Баранов А. В.		

Масштаб: 1:1000

Приложение 5 к постановлению  
Администрации города Костромы  
от 04.07.2022 года № 1134  
Приложение 461

Ситуационный план земельного участка

для размещения нестационарного торгового объекта, имеющего местоположение:  
город Кострома, улица Шагова, в районе дома 179

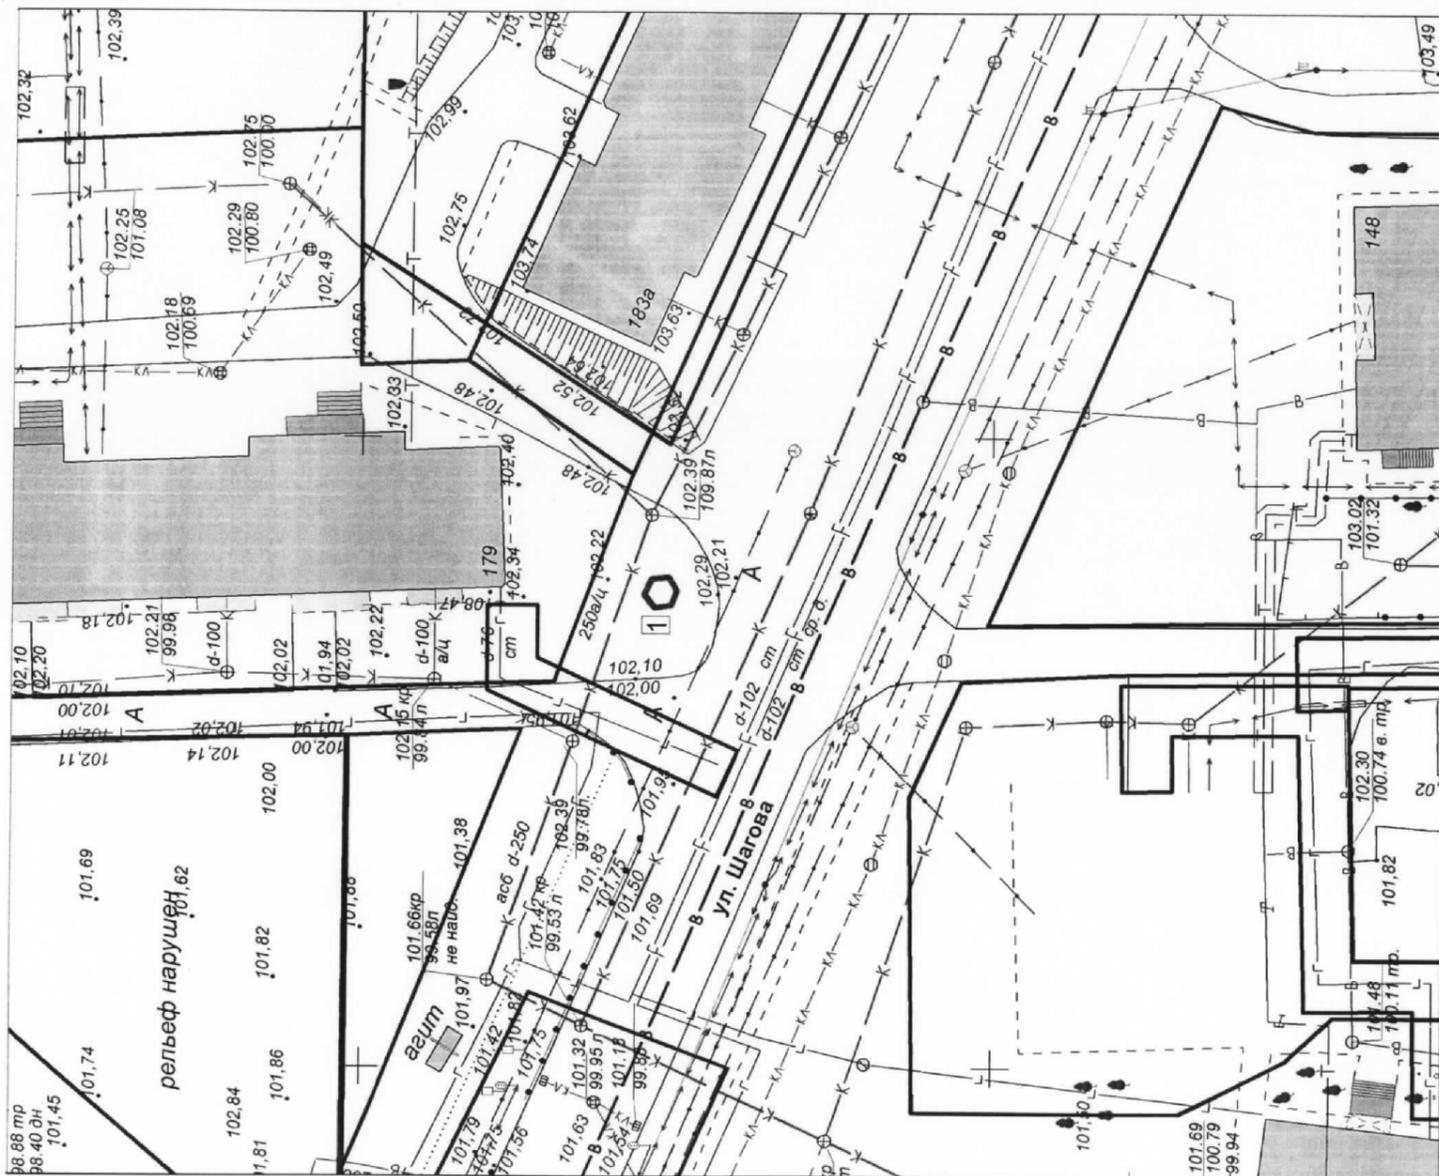

Экспликация:

1. Киоск

МКУ города Костромы "Центр градостроительства"

Ф.И.О.	Подпись	Дата
Храмов А. В.		
Баранов А. В.		
Ивонтьев А. А.		
Баранов А. В.		

Масштаб: 1:500



те 1.3 настоящего Порядка, и соответствующие следующим критериям:

- а) некоммерческая организация осуществляет свою деятельность на территории Костромской области не менее 5 лет;
- б) целью деятельности некоммерческой организации в соответствии с ее уставом, является реализация и защита гражданских прав и свобод, повышение социального статуса участников боевых действий, локальных конфликтов и членов их семей.

1.6. Сведения о субсидии размещаются на едином портале бюджетной системы Российской Федерации в информационно-телекоммуникационной сети «Интернет» при формировании проекта решения Думы города Костромы о бюджете города Костромы на соответствующий финансовый год и на плановый период.

## 2. Условия и порядок предоставления субсидий

2.1. На первое число месяца, предшествующего месяцу, в котором предоставлено заявление о предоставлении субсидии, получатель субсидии должен соответствовать следующим требованиям:

- а) получатель субсидии не должен находиться в процессе реорганизации (за исключением реорганизации в форме присоединения к юридическому лицу, являющемуся получателем субсидии, другого юридического лица), ликвидации, в отношении него не введена процедура банкротства, деятельность получателя субсидии не приостановлена в порядке, предусмотренном законодательством Российской Федерации;
- б) получатель субсидии не является иностранным юридическим лицом, а также российским юридическим лицом, в уставном (складочном) капитале которого доля участия иностранных юридических лиц, местом регистрации которых является государство или территория, включенные в утверждаемый Министерством финансов Российской Федерации перечень государств и территорий, предоставляющих льготный налоговый режим налогообложения и (или) не предусматривающих раскрытия и предоставления информации при проведении финансовых операций (офшорные зоны) в отношении таких юридических лиц, в совокупности превышает 50 процентов;
- в) получатель субсидии не должен получать средства из бюджета города Костромы на основании иных нормативных правовых актов города Костромы на цели, установленные настоящим Порядком.

2.2. Субсидия предоставляется на безвозвратной и безвозмездной основе и может использоваться только для обеспечения следующих затрат на оказание помощи членам семей военнослужащих и сотрудников, в случае их обращения в некоммерческую организацию - на текущий и капитальный ремонт жилого помещения, в котором проживают члены семей военнослужащих и сотрудников, приобретение медицинских препаратов, оказание медицинской помощи членам семей военнослужащих и сотрудников.

2.3. За счет предоставленной субсидии запрещается осуществлять следующие расходы:

- а) расходы, связанные с осуществлением предпринимательской деятельности и оказанием помощи коммерческим организациям;
- б) расходы на поддержку политических партий и предвыборных кампаний;
- в) расходы на проведение митингов, демонстраций, пикетирований;
- г) расходы на приобретение алкогольной, табачной и аналогичной продукции, а также товаров, которые являются предметом роскоши;
- д) расходы на погашение задолженности, в том числе по кредитам, займам, налогам и иным обязательным платежам в бюджет;
- е) расходы на уплату штрафов, пеней;
- ж) расходы на приобретение иностранной валюты, за исключением операций, осуществляемых в соответствии с валютным законодательством Российской Федерации при закупке (поставке) высокотехнологичного импортного оборудования, сырья и комплектующих изделий, а также связанных с достижением целей предоставления указанных средств иных операций, предусмотренных настоящим Порядком.

2.4. Условиями предоставления субсидии являются:

2.4.1. соответствие получателя субсидии критериям, установленным пунктом 1.5 настоящего Порядка, и требованиям, установленным пунктом 2.1 настоящего Порядка;

2.4.2. согласие получателя субсидии, лиц, получающих средства на основании договоров, заключенных с некоммерческой организацией (за исключением государственных (муниципальных) унитарных предприятий, хозяйственных товариществ и обществ с участием публично-правовых образований в их уставных (складочных) капиталах, коммерческих организаций с участием таких товариществ и обществ в их уставных (складочных) капиталах), на осуществление в отношении их проверки главным распорядителем соблюдения порядка и условий предоставления субсидии, а также проверки Управлением финансов Администрации города Костромы, Контрольно-счетной комиссией города Костромы соблюдения получателем субсидии порядка и условий предоставления субсидии в соответствии со статьями 268.1 и 269.2 Бюджетного кодекса Российской Федерации, и на включение таких положений в соглашение о предоставлении субсидии;

2.4.3. запрет приобретения за счет полученных средств иностранной валюты, за исключением операций, осуществляемых в соответствии с валютным законодательством Российской Федерации при закупке (поставке) высокотехнологичного импортного оборудования, сырья и комплектующих изделий, а также связанных с достижением целей предоставления указанных средств иных операций, предусмотренных настоящим Порядком;

2.4.4. заключение получателем субсидии с Администрацией города Костромы соглашения о предоставлении субсидии из бюджета города Костромы в соответствии с типовой формой, утвержденной Управлением финансов Администрации города Костромы (далее - Управление финансов).

2.5. Размер субсидии составляет не более 30 тысяч рублей на одну семью военнослужащего (сотрудника).

2.6. Для получения субсидии получатель субсидии представляет в Управление по работе с общественностью и молодежной политике Администрации города Костромы (далее - Управление) следующие документы:

- а) заявление о предоставлении субсидии по форме согласно приложению, к настоящему Порядку (далее - заявление) с указанием расчетного счета, на который подлежит перечисление субсидии, а также содержащее подтверждение получателя субсидии соответствия требованиям, установленным пунктом 2.1 настоящего Порядка;
- б) копию учредительного документа получателя субсидии, заверенную в установленном порядке;
- в) выписку из Единого государственного реестра юридических лиц или заверенную в уста-

новленном порядке копию такой выписки, которая должна быть выдана в срок, не превышающий 30 дней до дня подачи заявления;

г) доверенность на представителя юридического лица или иные документы, удостоверяющие полномочия представителя юридического лица на совершение действий, связанных с получением субсидии, предусмотренной настоящим Порядком (в случае если документы представляются лицом, не имеющим права действовать в интересах юридического лица без доверенности).

2.7. Документы, предусмотренные подпунктами «а», «б», «г» пункта 2.6 настоящего Порядка, представляются получателем субсидии самостоятельно.

Документ, указанный в подпункте «в» пункта 2.6 настоящего Порядка, запрашивается Управлением посредством межведомственного информационного взаимодействия. Получатель субсидии вправе представить указанный документ по собственной инициативе.

2.8. Управление в течение 10 рабочих дней со дня поступления заявления и документов, указанных в пункте 2.6 настоящего Порядка:

а) регистрирует заявления и документы, необходимые для предоставления субсидии, в журнале регистрации заявлений;

б) осуществляет проверку документов, указанных в пункте 2.6 настоящего Порядка, на полностью и соответствие требованиям настоящего Порядка;

в) осуществляет проверку получателя субсидии на соответствие требованиям пункта 2.1 настоящего Порядка путем анализа документов, представленных получателем субсидии, документов, находящихся в распоряжении Администрации города Костромы и открытых источниках;

г) запрашивает документ, указанный в подпункте «в» пункта 2.6 настоящего Порядка, посредством межведомственного информационного взаимодействия (если он не представлен получателем субсидии самостоятельно);

д) при отсутствии оснований для отказа в предоставлении субсидии, указанных в пункте 2.11 настоящего Порядка, принимает решение о предоставлении субсидии, которое оформляется в форме подписания главой Администрации города Костромы соглашения по типовой форме, утвержденной Управлением финансов Администрации города Костромы (далее - соглашение), существенными условиями которого являются:

- согласие получателя субсидии на согласование новых условий соглашения или о расторжении соглашения при недостижении согласия по новым условиям, в случае уменьшения главному распорядителю как получателю бюджетных средств ранее доведенных лимитов бюджетных обязательств, приводящего к невозможности предоставления субсидии в размере, определенном в соглашении;

- согласие получателя субсидии, лиц, получающих средства на основании договоров, заключенных с получателем субсидии (за исключением государственных (муниципальных) унитарных предприятий, хозяйственных товариществ и обществ с участием публично-правовых образований в их уставных (складочных) капиталах, коммерческих организаций с участием таких товариществ и обществ в их уставных (складочных) капиталах), на осуществление в отношении их проверки главным распорядителем соблюдения порядка и условий предоставления субсидии, а также проверки органами муниципального финансового контроля соблюдения получателем субсидии порядка и условий предоставления субсидии в соответствии со статьями 268.1 и 269.2 Бюджетного кодекса Российской Федерации;

е) при наличии оснований для отказа в предоставлении субсидии, указанных в пункте 2.11 настоящего Порядка, готовит и направляет лицу, претендующему на получение субсидии, мотивированный отказ в предоставлении субсидии, подписанный главой Администрации города Костромы.

2.9. Бухгалтерско-финансовый отдел Администрации города Костромы на основании соглашения, предоставленного Управлением, направляет платежное поручение в Управление финансов на перечисление средств субсидии в пределах объемов финансирования, отраженных на лицевом счете Администрации города Костромы по соответствующим кодам классификации расходов бюджета города Костромы.

2.10. Управление финансов Администрации города Костромы в соответствии с соглашением и платежным поручением перечисляет средства субсидии на расчетные или корреспондентские счета, открытые получателем субсидии в учреждениях Центрального банка Российской Федерации или кредитных организациях, указанные в соглашении не позднее десятого рабочего дня со дня подписания соглашения получателем субсидии.

2.11. Основаниями для отказа в предоставлении субсидии являются:

а) несоответствие получателя субсидии условиям и требованиям, установленным пунктами 1.5, 2.1, 2.4 настоящего Порядка;

б) несоответствие представленных получателем субсидии документов требованиям, определенным пунктом 2.6 настоящего Порядка, или непредставление (представление не в полном объеме) документов, обязанность по представлению которых возложена на получателя субсидии;

в) установление факта недостоверности представленной получателем субсидии информации;

г) отсутствие лимитов бюджетных обязательств, утвержденных в установленном порядке Администрации города Костромы на цели, указанные в пункте 1.2 настоящего Порядка.

2.12. В случае получения получателем субсидии отказа в предоставлении субсидии, он вправе повторно обратиться за предоставлением субсидии после устранения нарушений, послуживших основанием для отказа в предоставлении субсидии.

2.13. Остатки субсидий, не использованные в отчетном финансовом году, подлежат возврату получателем субсидии в бюджет города Костромы в соответствии с бюджетным законодательством Российской Федерации в срок до 1 февраля финансового года, следующего за отчетным.

## 3. Требования к отчетности

3.1. Получатель субсидии предоставляет главному распорядителю ежеквартально, в срок не позднее 25 числа месяца, следующего за отчетным кварталом:

а) отчет о расходах, источником финансового обеспечения которых является субсидия (представляется нарастающим итогом), с приложением оригиналов или надлежаще заверенных копий документов, подтверждающих соответствующие расходы согласно пункту 2.2 настоящего Порядка (представляются в отношении расходов, совершенных в отчетном квартале);

б) копию(и) обращения члена(ов) семьи военнослужащего (сотрудника);

в) согласие на обработку персональных данных члена(ов) семьи военнослужащего

(сотрудника);

г) копию документа удостоверяющего личность члена(ов) семьи военнослужащего (сотрудника), обратившегося в некоммерческую организацию;

д) копии документов, подтверждающих родство с военнослужащим (сотрудником) (свидетельство о заключении брака, свидетельство о рождении и (или) иные документы);

е) документы, подтверждающие регистрацию членов семьи по месту жительства (пребывания);

ж) копии правоустанавливающих документов на жилое помещение (в случае, если за счет средств субсидии произведен текущий или капитальный ремонт жилого помещения);

з) копию назначения врача (в случае, если за счет средств субсидии приобретены медицинские препараты либо оплачено лечение);

и) копию документа, подтверждающего, что военнослужащий (сотрудник) выполнял (выполняет) задачи специальной военной операции на территориях Украины, Донецкой Народной Республики и Луганской Народной Республики;

к) копию документа, подтверждающего выполнение работ в жилом помещении, приобретение медицинских препаратов, оказание медицинских услуг, согласно пункту 2.2 настоящего Порядка;

л) согласие лиц, получающих средства на основании договоров, заключенных с получателем субсидии (за исключением государственных (муниципальных) унитарных предприятий, хозяйственных товариществ и обществ с участием публично-правовых образований в их уставных (складочных) капиталах, коммерческих организаций с участием таких товариществ и обществ в их уставных (складочных) капиталах), на осуществление проверки главным распорядителем соблюдения порядка и условий предоставления субсидии, а также проверки в отношении них органами муниципального финансового контроля соблюдения порядка и условий предоставления субсидии в соответствии со статьями 268.1 и 269.2 Бюджетного кодекса Российской Федерации (в произвольной форме).

3.2. Главный распорядитель в течение 30 рабочих дней со дня получения документов, предусмотренных пунктом 3.1 настоящего Порядка, обеспечивает их проверку и подписание отчета о расходах, источником финансового обеспечения которых является субсидия. В случае выявления нарушений в представленных документах или отчете о расходах, источником финансового обеспечения которых является субсидия, а также в случае непредставления или представления не в полном объеме документов, предусмотренных пунктом 3.1 настоящего Порядка, главный распорядитель в течение 10 рабочих дней со дня их выявления направляет получателю субсидии письменное требование об устранении нарушений.

3.3. В случае, если получатель субсидии не исправит выявленные нарушения в срок, установленный в требовании, он должен вернуть предоставленную субсидию в полном объеме в бюджет города Костромы в соответствии с бюджетным законодательством Российской Федерации в месячный срок со дня получения соответствующего требования, направленного главным распорядителем получателю субсидии заказным письмом с уведомлением о вручении.

#### 4. Требования об осуществлении контроля (мониторинга) за соблюдением условий и порядка предоставления субсидий и ответственность за их нарушение

4.1. Главный распорядитель в обязательном порядке осуществляет проверку соблюдения получателем субсидии, лиц, получающих средства на основании договоров, заключенных с получателем субсидии (за исключением государственных (муниципальных) унитарных предприятий, хозяйственных товариществ и обществ с участием публично-правовых образований в их уставных (складочных) капиталах, коммерческих организаций с участием таких товариществ и обществ в их уставных (складочных) капиталах), условий и порядка предоставления субсидий.

Управление финансов Администрации города Костромы, Контрольно-счетная комиссия города Костромы, в соответствии с установленными полномочиями, осуществляют проверку соблюдения получателем субсидии условий и порядка предоставления субсидий в соответствии со статьями 268.1 и 269.2 Бюджетного кодекса Российской Федерации.

4.2. Получатель субсидии несет ответственность за достоверность представляемых сведений и документов, необходимых для предоставления субсидии.

4.3. В случае выявления главным распорядителем, Управлением финансов Администрации города Костромы, Контрольно-счетной комиссией города Костромы по результатам проверок нарушений получателем субсидии условий, установленных настоящим Порядком, получатель субсидии несет ответственность в соответствии с действующим законодательством Российской Федерации.

4.4. Выплаченная субсидия подлежит возврату в бюджет города Костромы, в случае обнаружения, в том числе по результатам мероприятий муниципального финансового контроля, проводимых в соответствии с бюджетным законодательством и муниципальными правовыми актами города Костромы, регулирующими бюджетные правоотношения, недостоверных сведений в документах, представленных получателем субсидии в соответствии с пунктами 2.6, 3.1 настоящего Порядка или непредставления документов, указанных в пункте 3.1 настоящего Порядка.

4.5. Возврат субсидии в бюджет города Костромы должен быть произведен получателем субсидии в месячный срок со дня получения письменного уведомления о возврате субсидии, направленного главным распорядителем получателю субсидии заказным письмом с уведомлением о вручении.

4.6. В случае неосуществления получателем субсидии добровольного возврата средств субсидии в бюджет города Костромы в установленные сроки главный распорядитель осуществляет взыскание субсидии в судебном порядке в соответствии с действующим законодательством Российской Федерации.

Приложение  
к Порядку предоставления из бюджета города Костромы субсидий на финансовое обеспечение затрат некоммерческих организаций, планирующих оказывать помощь семьям военнослужащих и сотрудников федеральных государственных органов,

проживающих на территории города Костромы

#### ФОРМА

#### заявления о предоставлении субсидии

В Администрацию города Костромы

от \_\_\_\_\_

(полное и сокращенное наименование

некоммерческой организации)

в лице \_\_\_\_\_

(Ф.И.О. и должность представителя некоммерческой организации)

действующего на основании \_\_\_\_\_

адрес электронной почты \_\_\_\_\_

тел. \_\_\_\_\_

#### ЗАЯВЛЕНИЕ

1. Прошу предоставить субсидию \_\_\_\_\_

(наименование некоммерческой организации)

(местонахождение/адрес, контактный телефон)

в целях финансового обеспечения затрат на помощь членам семьи военнослужащих и сотрудников федеральных органов исполнительной власти и федеральных государственных органов, в которых федеральным законом предусмотрена военная служба, сотрудников органов внутренних дел Российской Федерации, выполнявших (выполняющих) задачи в ходе специальной военной операции на территориях Украины, Донецкой Народной Республики и Луганской Народной Республики (далее - военнослужащие и сотрудники) в размере \_\_\_\_\_

(сумма цифрами и прописью) \_\_\_\_\_

рублей.

Указанную сумму прошу перечислить на расчетный счет \_\_\_\_\_

(платежные реквизиты некоммерческой организации)

2. Настоящим подтверждаю:

- достоверность и полноту информации, содержащейся в настоящем заявлении и прилагаемых к нему документах;

- с условиями Порядка предоставления из бюджета города Костромы субсидий на финансовое обеспечение затрат некоммерческих организаций, планирующих оказывать помощь семьям военнослужащих и сотрудников федеральных государственных органов, проживающих на территории города Костромы, утвержденного постановлением Администрации города Костромы от «\_\_» \_\_\_\_\_ 2022 года № \_\_\_\_ (далее - Порядок), ознакомлен и согласен;

- соответствие \_\_\_\_\_

(полное и сокращенное наименование некоммерческой организации)

на первое число месяца, предшествующего месяцу, подачи настоящего заявления условиям и требованиям, установленным пунктами 1.5, 2.1, 2.4 Порядка.

3. Об ответственности за предоставление заведомо недостоверной информации в документах на предоставление субсидии предупрежден \_\_\_\_\_.

(подпись)

4. Даю свое согласие на:

- согласование новых условий соглашения или о расторжении соглашения при недостижении согласия по новым условиям, в случае уменьшения главному распорядителю как получателю бюджетных средств ранее доведенных лимитов бюджетных обязательств, приводящего к невозможности предоставления субсидии в размере, определенном в соглашении;

- на осуществление проверки главным распорядителем соблюдения порядка и условий предоставления субсидии, а также проверки органами муниципального финансового контроля соблюдения порядка и условий предоставления субсидии в соответствии со статьями 268.1 и 269.2 Бюджетного кодекса Российской Федерации, и на включение таких положений в соглашение о предоставлении субсидии.

Приложения:

1. \_\_\_\_\_

2. \_\_\_\_\_

3. \_\_\_\_\_

4. \_\_\_\_\_

Руководитель \_\_\_\_\_

(полное наименование

(подпись)

(Ф.И.О.)

некоммерческой организации)

М.П.

Дата регистрации заявления: «\_\_» \_\_\_\_\_ 20\_\_ года

Регистрационный № \_\_\_\_\_

(заполняется ответственным должностным лицом Администрации города Костромы)

Должность ответственного

лица Управления по работе с

общественностью и молодежной политике

Администрации города Костромы

(подпись)

(Ф.И.О.)

## Информация об исполнении бюджета города Костромы за 1 полугодие 2022 года

Коды бюджетной классификации	Наименование кодов бюджетной классификации	Уточненный план на 2022 год	Кассовое исполнение на 01.07.2022	% исполнения к плану 2022 года
1	2	3	4	5
<b>ДОХОДЫ</b>				
<b>1 00 00000 00 0000 000</b>	<b>НАЛОГОВЫЕ И НЕНАЛОГОВЫЕ ДОХОДЫ</b>	<b>3 788 396,0</b>	<b>1 729 512,3</b>	<b>45,7</b>
1 01 00000 00 0000 000	Налоги на прибыль, доходы	2 097 203,0	1 005 026,0	47,9
1 03 00000 00 0000 000	Налоги на товары (работы, услуги), реализуемые на территории Российской Федерации	9 611,0	5 409,0	56,3
1 05 00000 00 0000 000	Налоги на совокупный доход	436 845,0	229 671,2	52,6
1 06 00000 00 0000 000	Налоги на имущество	533 223,0	123 329,4	23,1
1 08 00000 00 0000 000	Государственная пошлина	57 125,0	32 398,7	56,7
1 09 00000 00 0000 000	Задолженность и перерасчеты по отмененным налогам, сборам и иным обязательным платежам		-0,4	
1 11 00000 00 0000 000	Доходы от использования имущества, находящегося в государственной и муниципальной собственности	213 941,0	117 518,7	54,9
1 12 00000 00 0000 000	Платежи при пользовании природными ресурсами	1 608,0	821,8	51,1
1 13 00000 00 0000 000	Доходы от оказания платных услуг и компенсации затрат государства	86 327,0	69 950,7	81,0
1 14 00000 00 0000 000	Доходы от продажи материальных и нематериальных активов	294 442,0	58 548,4	19,9
1 15 00000 00 0000 000	Административные платежи и сборы	437,0	203,3	46,5
1 16 00000 00 0000 000	Штрафы, санкции, возмещение ущерба	52 581,0	80 502,5	153,1
1 17 00000 00 0000 000	Прочие неналоговые доходы	5 053,0	6 133,0	121,4
<b>2 00 00000 00 0000 000</b>	<b>Безвозмездные поступления</b>	<b>6 800 115,2</b>	<b>2 520 867,2</b>	<b>37,1</b>
<b>2 02 00000 00 0000 000</b>	<b>Безвозмездные поступления от других бюджетов бюджетной системы Российской Федерации</b>	<b>6 127 076,3</b>	<b>2 548 016,4</b>	<b>41,6</b>
<b>2 02 10000 00 0000 000</b>	<b>Дотации бюджетам бюджетной системы Российской Федерации</b>	<b>176 210,0</b>	<b>77 034,0</b>	<b>43,7</b>
2 02 15001 04 0001 150	Дотации бюджетам городских округов на выравнивание бюджетной обеспеченности поселений	46 254,0	46 254,0	100,0
2 02 15002 04 0000 150	Дотации бюджетам городских округов на поддержку мер по обеспечению сбалансированности бюджетов	129 956,0	30 780,0	23,7
<b>2 02 20000 00 0000 000</b>	<b>Субсидии бюджетам бюджетной системы Российской Федерации (межбюджетные субсидии)</b>	<b>2 481 755,6</b>	<b>829 670,6</b>	<b>33,4</b>
2 02 20077 04 0000 150	Субсидии бюджетам городских округов на софинансирование капитальных вложений в объекты муниципальной собственности	50 323,4		
2 02 20216 04 0000 150	Субсидии бюджетам городских округов на осуществление дорожной деятельности в отношении автомобильных дорог общего пользования, а также капитального ремонта и ремонта дворовых территорий многоквартирных домов, проездов к дворовым территориям многоквартирных домов населенных пунктов	455 395,9	132 416,2	29,1
2 02 20299 04 0000 150	Субсидии бюджетам городских округов на обеспечение мероприятий по переселению граждан из аварийного жилищного фонда, в том числе переселению граждан из аварийного жилищного фонда с учетом необходимости развития малоэтажного жилищного строительства, за счет средств, поступивших от государственной корпорации - Фонда содействия реформированию жилищно-коммунального хозяйства	440 648,1	205 858,5	46,7
2 02 20302 04 0000 150	Субсидии бюджетам городских округов на обеспечение мероприятий по переселению граждан из аварийного жилищного фонда, в том числе переселению граждан из аварийного жилищного фонда с учетом необходимости развития малоэтажного жилищного строительства, за счет средств бюджетов	84 474,7	2 091,2	2,5
2 02 25013 04 0000 150	Субсидии бюджетам городских округов на сокращение доли загрязненных сточных вод	192 470,2	28 533,0	14,8
2 02 25021 04 0000 150	Субсидии бюджетам городских округов на мероприятия по стимулированию программ развития жилищного строительства субъектов Российской Федерации	252 275,9	68 393,8	27,1
2 02 25081 04 0000 150	Субсидии бюджетам городских округов на государственную поддержку спортивных организаций, осуществляющих подготовку спортивного резерва для спортивных сборных команд, в том числе спортивных сборных команд Российской Федерации	457,00	457,0	100,0
2 02 25229 04 0000 150	Субсидии бюджетам городских округов на приобретение спортивного оборудования и инвентаря для приведения организаций спортивной подготовки в нормативное состояние	283,2	283,2	100,0
2 02 25243 04 0000 150	Субсидии бюджетам городских округов на строительство и реконструкцию (модернизацию) объектов питьевого водоснабжения	87 462,8	79 480,9	90,9

1	2	3	4	5
2 02 25304 04 0000 150	Субсидии бюджетам городских округов на организацию бесплатного горячего питания обучающихся, получающих начальное общее образование в государственных и муниципальных образовательных организациях	166 689,6	68 612,3	41,2
2 02 25305 04 0000 150	Субсидии бюджетам на создание новых мест в общеобразовательных организациях в связи с ростом числа обучающихся, вызванным демографическим фактором	150 404,7		
2 02 25333 04 0000 150	Субсидии бюджетам на поддержку региональных программ по проектированию туристского кода центра города	1 500,0		
2 02 25466 04 0000 150	Субсидии бюджетам на поддержку творческой деятельности и укрепление материально-технической базы муниципальных театров в населенных пунктах с численностью населения до 300 тысяч человек	2 777,80		
2 02 25497 04 0000 150	Субсидии бюджетам городских округов на реализацию мероприятий по обеспечению жильем молодых семей	13 170,2	13 124,3	99,7
2 02 25519 04 0000 150	Субсидии бюджетам городских округов на поддержку отрасли культуры	15 188,9		
2 02 25520 04 0000 150	Субсидии бюджетам городских округов на реализацию мероприятий по созданию в субъектах Российской Федерации новых мест в общеобразовательных организациях	296 741,6	167 160,0	56,3
2 02 25555 04 0000 150	Субсидии бюджетам городских округов на реализацию программ формирования современной городской среды	92 098,6	19 557,9	21,2
2 02 27336 04 0000 150	Субсидии бюджетам на софинансирование капитальных вложений в объекты государственной (муниципальной) собственности в рамках государственной поддержки инвестиционных проектов путем софинансирования строительства (реконструкции) объектов обеспечивающей инфраструктуры с длительным сроком окупаемости	133 943,5		
2 02 29999 04 0000 150	Прочие субсидии бюджетам городских округов	45 449,5	43 702,3	96,2
<b>2 02 30000 00 0000 000</b>	<b>Субвенции бюджетам бюджетной системы Российской Федерации</b>	<b>2 326 526,7</b>	<b>1 220 014,2</b>	<b>52,4</b>
2 02 30024 04 0000 151	Субвенции бюджетам городских округов на выполнение передаваемых полномочий субъектов Российской Федерации	2 326 148,3	1 219 800,7	52,4
2 02 35120 04 0000 151	Субвенции бюджетам городских округов на осуществление полномочий по составлению (изменению) списков кандидатов в присяжные заседатели федеральных судов общей юрисдикции в Российской Федерации	378,4	213,5	56,4
<b>2 02 04000 00 0000 000</b>	<b>Иные межбюджетные трансферты</b>	<b>1 142 584,0</b>	<b>421 297,6</b>	<b>36,9</b>
2 02 45303 04 0000 150	Межбюджетные трансферты бюджетам городских округов на ежемесячное денежное вознаграждение за классное руководство педагогическим работникам государственных и муниципальных общеобразовательных организаций	95 404,7	45 874,80	48,1
2 02 45784 04 0000 150	Межбюджетные трансферты, передаваемые бюджетам городских округов на финансирование дорожной деятельности в отношении автомобильных дорог общего пользования регионального или межмуниципального, местного значения	352 000,0	46 015,6	13,1
2 02 49999 04 0000 150	Прочие межбюджетные трансферты, передаваемые бюджетам городских округов	695 179,3	329 407,2	47,4
<b>2 04 00000 00 0000 000</b>	<b>Безвозмездные поступления от негосударственных организаций</b>		<b>1 729,4</b>	
2 04 04020 04 0000 150	Поступления от денежных пожертвований, предоставляемых негосударственными организациями получателям средств бюджетов городских округов		1 729,4	
<b>2 07 00000 00 0000 000</b>	<b>Прочие безвозмездные поступления</b>	<b>673 038,9</b>	<b>200,8</b>	
2 07 04020 04 0000 150	Поступления от денежных пожертвований, предоставляемых физическими лицами получателям средств бюджетов городских округов		119,3	
2 07 04050 04 0000 150	Прочие безвозмездные поступления в бюджеты городских округов	673038,9	81,5	
<b>2 18 00000 00 0000 000</b>	<b>Доходы бюджетов городских округов российской федерации от возврата остатков субсидий, субвенций и иных межбюджетных трансфертов, имеющих целевое назначение, прошлых лет</b>		<b>292,2</b>	
2 18 04 000 04 0000 150	Доходы бюджетов городских округов от возврата организациями остатков субсидий прошлых лет		292,2	
<b>2 19 00000 00 0000 000</b>	<b>Возврат остатков субсидий, субвенций и иных межбюджетных трансфертов, имеющих целевое назначение, прошлых лет</b>		<b>-29 371,6</b>	
2 19 00000 04 0000 150	Возврат остатков субсидий, субвенций и иных межбюджетных трансфертов, имеющих целевое назначение, прошлых лет из бюджетов городских округов		-29 371,6	
	<b>ВСЕГО ДОХОДОВ</b>	<b>10 588 511,2</b>	<b>4 250 379,5</b>	<b>40,1</b>
<b>РАСХОДЫ</b>				
<b>0100</b>	<b>Общегосударственные вопросы</b>	<b>540 522,1</b>	<b>239 971,6</b>	<b>44,4</b>
0102	Функционирование высшего должностного лица субъекта Российской Федерации и муниципального образования	2 401,1	1 192,4	49,7

1	2	3	4	5
0103	Функционирование законодательных (представительных) органов государственной власти и представительных органов муниципальных образований	22 108,5	9 183,6	41,5
0104	Функционирование Правительства Российской Федерации, высших исполнительных органов государственной власти субъектов Российской Федерации, местных администраций	103 550,3	44 917,4	43,4
0105	Судебная система	378,4	213,5	56,4
0106	Обеспечение деятельности финансовых, налоговых и таможенных органов и органов финансового (финансово-бюджетного) надзора	47 792,5	20 054,9	42,0
0111	Резервные фонды	1 000,0		
0113	Другие общегосударственные вопросы	363 291,3	164 409,8	45,3
<b>0300</b>	<b>Национальная безопасность и правоохранительная деятельность</b>	<b>45 771,1</b>	<b>18 648,7</b>	<b>40,7</b>
0309	Гражданская оборона	45 771,1	18 648,7	40,7
<b>0400</b>	<b>Национальная экономика</b>	<b>2 614 156,5</b>	<b>831 797,9</b>	<b>31,8</b>
0406	Водное хозяйство	141 230,7		
0408	Транспорт	161 534,6	83 745,1	51,8
0409	Дорожное хозяйство (дорожные фонды)	2 274 595,2	735 427,1	32,3
0412	Другие вопросы в области национальной экономики	36 796,0	12 625,7	34,3
<b>0500</b>	<b>Жилищно-коммунальное хозяйство</b>	<b>1 764 121,8</b>	<b>645 654,8</b>	<b>36,6</b>
0501	Жилищное хозяйство	985 010,4	354 724,9	36,0
0502	Коммунальное хозяйство	118 193,5	24 150,1	20,4
0503	Благоустройство	468 931,7	143 316,6	30,6
0504	Прикладные научные исследования в области жилищно-коммунального хозяйства	2 832,1	2 832,0	
0505	Другие вопросы в области жилищно-коммунального хозяйства	189 154,1	120 631,2	63,8
<b>0600</b>	<b>Охрана окружающей среды</b>	<b>292 034,0</b>	<b>28 961,5</b>	<b>9,9</b>
0602	Сбор, удаление отходов и очистка сточных вод	292 034,0	28 961,5	9,9
<b>0700</b>	<b>Образование</b>	<b>4 797 024,7</b>	<b>2 312 408,0</b>	<b>48,2</b>
0701	Дополнительное образование	1 875 042,4	828 610,1	44,2
0702	Общее образование	2 445 542,1	1 211 220,6	49,5
0703	Дополнительное образование детей	386 323,7	232 916,9	60,3
0707	Молодежная политика	33 451,9	13 949,4	41,7
0709	Другие вопросы в области образования	56 664,6	25 711,0	45,4
<b>0800</b>	<b>Культура, кинематография</b>	<b>119 379,0</b>	<b>61 240,6</b>	<b>51,3</b>
0801	Культура	119 379,0	61 240,6	51,3
<b>1000</b>	<b>Социальная политика</b>	<b>349 004,5</b>	<b>156 956,9</b>	<b>45,0</b>
1001	Пенсионное обеспечение	11 059,0	5 926,5	53,6
1003	Социальное обеспечение населения	161 100,1	81 065,6	50,3
1004	Охрана семьи и детства	164 707,2	65 040,7	39,5
1006	Другие вопросы в области социальной политики	12 138,2	4 924,1	40,6
<b>1100</b>	<b>Физическая культура и спорт</b>	<b>91 722,4</b>	<b>47 456,3</b>	<b>51,7</b>
1101	Физическая культура	91 722,4	47 456,3	51,7
<b>1300</b>	<b>Обслуживание государственного и муниципального долга</b>	<b>300 000,0</b>	<b>139 376,8</b>	<b>46,5</b>
1301	Обслуживание государственного внутреннего и муниципального долга	300 000,0	139 376,8	46,5
	<b>ИТОГО РАСХОДОВ</b>	<b>10 913 736,1</b>	<b>4 482 473,1</b>	<b>41,1</b>
	<b>ДЕФИЦИТ</b>	<b>-325 224,9</b>	<b>-232 093,6</b>	

## Сведения о численности и заработной плате за 1 полугодие 2022 года

	Количество (человек)	Зарплата (тысяч рублей)
Численность муниципальных служащих органов местного самоуправления	344	102 812,0
Численность работников муниципальных учреждений	8 531	1 598 903,0

Учредитель: Администрация города Костромы

Издатель: Муниципальное казенное учреждение города Костромы «Муниципальный архив города Костромы» (МКУ МАК)

Адрес редакции и издателя:

156022, г. Кострома, ул. Голубкова, д. 6. Тел./факс (4942) 53-28-53. Тел.(4942) 53-29-81. E-mail: [archiv@gradkostroma.ru](mailto:archiv@gradkostroma.ru)

Главный редактор Елена Витальевна Бабенко

**ОФИЦИАЛЬНЫЙ ВЕСТНИК**  
города Костромы

Распространяется бесплатно

Газета отпечатана в типографии  
ГП «Областная типография им. Горького»,  
г. Кострома, ул. Петра Щербины, 2. Заказ \_\_\_\_\_  
Тираж 120 экз. Подписание по графику в 18.00  
Подписано в печать 21.07.2022 в 18.00