

ОФИЦИАЛЬНЫЙ ВЕСТНИК

города Костромы

16+

Бюллетень № 10 (691)

17 марта 2023 года

Содержание номера:

Постановление Администрации города Костромы от 2 марта 2023 года № 286

«О внесении изменений в состав комиссии по рассмотрению заявлений о подготовке предложений об определении единственного подрядчика для выполнения работ для обеспечения муниципальных нужд и предложений об определении единственного поставщика (исполнителя, подрядчика) для осуществления закупки товаров, работ, услуг для обеспечения муниципальных нужд»стр. 2

Постановление Администрации города Костромы от 6 марта 2023 года № 300

«О признании многоквартирного дома, расположенного по адресу: Российская Федерация, Костромская область, городской округ город Кострома, город Кострома, улица Шагова, дом 52 (литер Б), аварийным и подлежащим сносу»стр. 2

Постановление Администрации города Костромы от 10 марта 2023 года № 337

«О признании жилого помещения, расположенного по адресу: Российская Федерация, Костромская область, городской округ город Кострома, город Кострома, улица Пушкина, дом 38, квартиры 5, пригодным для проживания»стр. 2

Постановление Администрации города Костромы от 10 марта 2023 года № 338

«Об отклонении предложения о внесении изменения в Правила землепользования и застройки города Костромы»стр. 2

Постановление Администрации города Костромы от 13 марта 2023 года № 344

«О подготовке проекта внесения изменения в Правила землепользования и застройки города Костромы»стр. 2–3

Постановление Администрации города Костромы от 13 марта 2023 года № 345

«О подготовке предложения о внесении изменения в Генеральный план города Костромы»стр. 3

Постановление Администрации города Костромы от 13 марта 2023 года № 347

«О внесении изменений в постановление Администрации города Костромы от 17 ноября 2021 года № 1991 «Об организации работы по осуществлению муниципального контроля в сфере благоустройства территории города Костромы»стр. 3

Постановление Администрации города Костромы от 13 марта 2023 года № 348

«Об утверждении изменений в документацию по планировке территории в районе особо охраняемой природной территории регионального значения туристско-рекреационной местности «Парк «Берендеевка»стр. 3–5

Постановление Администрации города Костромы от 13 марта 2023 года № 352

«Об утверждении документации по планировке территории, ограниченной улицами Пушкина, Гражданской, Коммунальной, Катушечной»стр. 5

Информационное сообщение об опубликовании (размещении) полного текста постановления Администрации города Костромы от 13 марта 2023 года № 352 «Об утверждении документации по планировке территории, ограниченной улицами Пушкина, Гражданской, Коммунальной, Катушечной»стр. 5

Постановление Администрации города Костромы от 13 марта 2023 года № 354

«О внесении изменений в Порядок предоставления меры социальной поддержки в виде ежемесячной социальной выплаты гражданам, заключившим договор о целевом обучении с муниципальной дошкольной образовательной организацией, муниципальной общеобразовательной организацией, муниципальной организацией дополнительного образования, муниципальной физкультурно-спортивной организацией города Костромы»стр. 5–6

Постановление Администрации города Костромы от 13 марта 2023 года № 355

«О внесении изменений в Порядок принятия решений о предоставлении бюджетных ассигнований на осуществление капитальных вложений в объекты капитального строительства муниципальной собственности города Костромы, приобретение объектов недвижимого имущества в муниципальную собственность города Костромы за счет субсидий из бюджета города Костромы и предоставления указанных субсидий»стр. 6

Постановление Администрации города Костромы от 13 марта 2023 года № 356

«О сносе незаконно размещенного объекта некапитального характера на территории города Костромы»стр. 6–7

Постановление Администрации города Костромы от 13 марта 2023 года № 357

«О сносе незаконно размещенного объекта некапитального характера на территории города Костромы»стр. 7

Объявление Управления архитектуры и градостроительства Администрации города Костромы о планируемом установлении ограждения земельного участка, расположенного по адресу: город Кострома, улица Клубничная, 7стр. 7–8

Решение Думы города Костромы от 16 марта 2023 года № 42

«О внесении изменений в решение Думы города Костромы от 22 декабря 2022 года № 228 «О бюджете города Костромы на 2023 год и на плановый период 2024 и 2025 годов»стр. 8–10

Постановление Главы города Костромы от 13 марта 2023 года № 30

«О назначении публичных слушаний по проекту решения Думы города Костромы № 34/23 «О внесении изменений в Устав муниципального образования городского округа город Кострома»стр. 10–11

Информационное сообщение о проведении публичных слушанийстр. 11

Решение Думы города Костромы от 8 июля 2021 года № 108

«Об утверждении Порядка учета предложений по проекту Устава города Костромы, проекту решения Думы города Костромы о внесении изменений в Устав города Костромы, подлежащему вынесению на публичные слушания в соответствии с Федеральным законом «Об общих принципах организации местного самоуправления в Российской Федерации», и участия граждан в его обсуждении»стр. 11

Постановление Главы города Костромы от 13 марта 2023 года № 31

«О назначении публичных слушаний по проекту решения Думы города Костромы № 45/23 «О внесении изменения в статью 10 Устава муниципального образования городского округа город Кострома»стр. 11–12

Информационное сообщение о проведении публичных слушанийстр. 12

Постановление Главы города Костромы от 13 марта 2023 года № 32

«О назначении публичных слушаний по проектам постановлений Администрации города Костромы о предоставлении разрешений на отклонение от предельных параметров разрешенного строительства, реконструкции объектов капитального строительства на земельном участке, расположенном в городе Костроме по адресу: улица Базовая, 8в, с кадастровым номером 44:27:060403:83, и на условно разрешенный вид использования земельного участка или объекта капитального строительства, расположенного в городе Костроме по адресу: улица Индустриальная, 5, с кадастровым номером 44:27:070247:211»стр. 12–14

Постановление Главы города Костромы от 14 марта 2023 года № 33

«О внесении изменения в пункт 1 постановления Главы города Костромы от 16 ноября 2020 года № 104 «Об организации приема избирателей депутатами Думы города Костромы седьмого созыва»стр. 14

Постановление Главы города Костромы от 14 марта 2023 года № 34

«О назначении публичных слушаний по схемам расположения земельных участков на кадастровом плане территории, расположенных в городе Костроме по адресам: улица Нижняя Дебря, 18, улица Нижняя Дебря, 20, улица Красноармейская, 51»стр. 14–15

Постановление Администрации города Костромы от 15 марта 2023 года № 386

«О создании на общественном кладбище по улице Костромской и на общественном кладбище по улице Магистральной в городе Костроме воинских участков «Аллея воинских захоронений» и определении порядка погребения на них»стр. 15–16

Постановление Администрации города Костромы от 30 декабря 2022 года № 2575

«О внесении изменений в муниципальную программу города Костромы «Переселение граждан из аварийного жилищного фонда на территории городского округа город Кострома»стр. 16–20

Заключение о результатах публичных слушаний от 9 марта 2023 года

по проекту постановления Администрации города Костромы «О предоставлении разрешения на условно разрешенный вид использования земельного участка или объекта капитального строительства, расположенного по адресу: Российская Федерация, Костромская область, городской округ город Кострома, город Кострома, улица Дружбы, 28, с кадастровым номером 44:27:070230:9»стр. 20

Извещения о проведении собраний о согласовании местоположения границ земельных участковстр. 20–21

Постановление Главы города Костромы от 15 марта 2023 года № 35

«О назначении публичных слушаний по проектам постановлений Администрации города Костромы о предоставлении разрешений на условно разрешенный вид использования земельных участков или объектов капитального строительства, расположенных в городе Костроме по адресам: улица Ярославская, в районе ГПК 91, бокс 59, с кадастровым номером 44:27:090702:706, улица Ярославская, в районе ГПК № 91, бокс 60, с кадастровым номером 44:27:090702:709, и земельного участка или объекта капитального строительства, имеющего местоположение в городе Костроме: проезд Березовый, ГСК 74, бокс 6, с кадастровым номером 44:27:080607:13»стр. 21–23

Постановление Главы города Костромы от 15 марта 2023 года № 36

«О назначении публичных слушаний по проектам постановлений Администрации города Костромы о предоставлении разрешений на отклонение от предельных параметров разрешенного строительства, реконструкции объектов капитального строительства на земельном участке, расположенном в городе Костроме по адресу: поселок Кустово, 1а, с кадастровым номером 44:27:050301:21, и на условно разрешенный вид использования земельных участков или объектов капитального строительства, расположенных в городе Костроме по адресам: улица Скворцова, территория гаражно-строительного кооператива 73А, бокс 56, с кадастровым номером 44:27:040635:223, улица Рабочая 6-я, 23, улица Рабочая 7-я, 34, с кадастровым номером 44:27:040330:220»стр. 23–24

Администрация города Костромы

ПОСТАНОВЛЕНИЕ

2 марта 2023 года

№ 286

О внесении изменений в состав комиссии по рассмотрению заявлений о подготовке предложений об определении единственного подрядчика для выполнения работ для обеспечения муниципальных нужд и предложений об определении единственного поставщика (исполнителя, подрядчика) для осуществления закупки товаров, работ, услуг для обеспечения муниципальных нужд

В связи с кадровыми изменениями в Администрации города Костромы, в соответствии с постановлением администрации Костромской области от 16 марта 2022 года № 89-а «О случаях осуществления закупок товаров, работ, услуг для государственных и (или) муниципальных нужд у единственного поставщика (подрядчика, исполнителя) и порядке их осуществления», руководствуясь статьями 42, 44, частью 1 статьи 57 Устава города Костромы,

ПОСТАНОВЛЯЮ:

1. Внести в состав комиссии по рассмотрению заявлений о подготовке предложений об определении единственного подрядчика для выполнения работ для обеспечения муниципальных нужд и предложений об определении единственного поставщика (исполнителя, подрядчика) для осуществления закупки товаров, работ, услуг для обеспечения муниципальных нужд» (далее – состав Комиссии), утвержденный постановлением Администрации города Костромы от 21 марта 2022 года № 442 «О создании комиссии по рассмотрению заявлений о подготовке предложений об определении единственного подрядчика для выполнения работ для обеспечения муниципальных нужд и предложений об определении единственного поставщика (исполнителя, подрядчика) для осуществления закупки товаров, работ, услуг для обеспечения муниципальных нужд» (с изменениями, внесенными постановлением Администрации города Костромы от 2 августа 2022 года № 1515), следующие изменения:

- 1.1. исключить из состава Комиссии:
 - 1.1.1. Клестову Юлию Сергеевну;
 - 1.1.2. Смирнову Юлию Павловну;
 - 1.2. включить в состав Комиссии:
 - 1.2.1. Гельмашину Наталью Владимировну, управляющего делами Администрации города Костромы;
 - 1.2.2. Подойницыну Татьяну Александровну, начальника Управления благоустройства Администрации города Костромы;
 - 1.2.3. Силакову Ирину Вячеславовну, заместителя главы Администрации – председателя Комитета образования, культуры, спорта и работы с молодежью Администрации города Костромы;
 - 1.2.4. Смирнову Татьяну Александровну, начальника Правового управления Администрации города Костромы;
 - 1.2.5. Шутова Дмитрия Алексеевича, начальника Управления строительства и капитального ремонта Администрации города Костромы;
 - 1.3. указать новые должности:
 - 1.3.1. Болоховца Олега Валерьевича – первый заместитель главы Администрации города Костромы;
 - 1.3.2. Карташовой Веры Владимировны – первый заместитель директора муниципальной казенного учреждения города Костромы «Дирекция программ»;
 - 1.3.3. Колобова Евгения Леонидовича – начальник Управления дорожной деятельности и транспортного обслуживания Администрации города Костромы;
 - 1.3.4. Соловьевой Светланы Геннадьевны – директор муниципального казенного учреждения города Костромы «Дирекция программ».
2. Настоящее постановление подлежит официальному опубликованию.

Глава Администрации города Костромы А.В. СМIRНОВ.

Администрация города Костромы

ПОСТАНОВЛЕНИЕ

6 марта 2023 года

№ 300

О признании многоквартирного дома, расположенного по адресу: Российская Федерация, Костромская область, городской округ город Кострома, город Кострома, улица Шагова, дом 52 (литер Б), аварийным и подлежащим сносу

Рассмотрев заключение межведомственной комиссии по оценке жилых помещений жилищного фонда города Костромы от 30 декабря 2022 года № 145 о выявлении оснований для признания многоквартирного дома 52 (литер Б) по улице Шагова в городе Костроме аварийным и подлежащим сносу, в соответствии с абзацем седьмым пункта 7, пунктом 49 Положения о признании помещения жилым помещением, жилого помещения непригодным для проживания и многоквартирного дома аварийным и подлежащим сносу или реконструкции, садового дома жилым домом и жилого дома садовым домом, утвержденного постановлением Правительства Российской Федерации от 28 января 2006 года № 47, руководствуясь статьями 42, 44, частью 1 статьи 57 Устава города Костромы,

ПОСТАНОВЛЯЮ:

1. Признать многоквартирный дом с кадастровым номером 44:27:040603:161, расположенный по адресу: Российская Федерация, Костромская область, городской округ город Кострома, город Кострома, улица Шагова, дом 52 (литер Б), аварийным и подлежащим сносу.
2. Признать необходимым проведение сноса многоквартирного дома, указанного в пункте 1 настоящего постановления.
3. Установить до 31 декабря 2026 года срок отселения физических лиц из жилых помещений многоквартирного дома, указанного в пункте 1 настоящего постановления.
4. Управлению строительства и капитального ремонта Администрации города Костромы (Шутов Д. А.) направить собственникам помещений в многоквартирном доме, расположенном по адресу: Российская Федерация, Костромская область, городской округ город Кострома, город Кострома, улица Шагова, дом 52 (литер Б), требования о принятии решения о сносе дома.
5. Настоящее постановление подлежит официальному опубликованию.

Глава Администрации города Костромы А.В. СМIRНОВ.

Администрация города Костромы

ПОСТАНОВЛЕНИЕ

10 марта 2023 года

№ 337

О признании жилого помещения, расположенного по адресу: Российская Федерация, Костромская область, городской округ город Кострома, город Кострома, улица Пушкина, дом 38, квартира 5, пригодным для проживания

Рассмотрев заключение межведомственной комиссии по оценке жилых помещений жилищного фонда города Костромы от 30 декабря 2022 года № 144 о соответствии помеще-

ния – квартиры 5, расположенной в многоквартирном доме по адресу: Российская Федерация, Костромская область, городской округ город Кострома, город Кострома, улица Пушкина, дом 38, относящегося к муниципальному жилищному фонду, требованиям, предъявляемым к жилому помещению, и его пригодности для проживания, в соответствии с абзацем седьмым пункта 7, пунктом 49 Положения о признании помещения жилым помещением, жилого помещения непригодным для проживания и многоквартирного дома аварийным и подлежащим сносу или реконструкции, садового дома жилым домом и жилого дома садовым домом, утвержденного постановлением Правительства Российской Федерации от 28 января 2006 года № 47, руководствуясь статьями 42, 44, частью 1 статьи 57 Устава города Костромы,

ПОСТАНОВЛЯЮ:

1. Признать пригодным для проживания жилое помещение – квартиру с кадастровым номером 44:27:040429:459, расположенное по адресу: Российская Федерация, Костромская область, городской округ город Кострома, город Кострома, улица Пушкина, дом 38, квартира 5.

2. Настоящее постановление вступает в силу со дня его подписания и подлежит официальному опубликованию.

Глава Администрации города Костромы А.В. СМIRНОВ.

Администрация города Костромы

ПОСТАНОВЛЕНИЕ

10 марта 2023 года

№ 338

Об отклонении предложения о внесении изменения в Правила землепользования и застройки города Костромы

Рассмотрев обращение Управления имущественных и земельных отношений Администрации города Костромы, в соответствии со статьями 31, 33 Градостроительного кодекса Российской Федерации, подразделом 3.3 раздела 3 части первой Правил землепользования и застройки города Костромы, утвержденных постановлением Администрации города Костромы от 28 июня 2021 года № 1130, в связи с тем, что в соответствии с разработанным проектом границ территории, предмета охраны, требований к градостроительным регламентам в границах территории исторического поселения и требований к градостроительным регламентам для участков, расположенных за границами территории исторического поселения, в которых находятся точки основных видовых раскрытий композиционно-видовых связей (панорам), составляющих предмет охраны исторического поселения федерального значения город Кострома Костромской области, образуемые земельные участки, имеющие местоположение: Костромская область, город Кострома, улица Загородная 2-я, 1, Костромская область, город Кострома, улица Загородная 2-я, 34а, отнесены к зоне малоэтажной жилой застройки с максимальной этажностью не выше 4 надземных этажей, один из которых мансардный (Р-23.3), с учетом рекомендаций, содержащихся в заключении Комиссии по подготовке проекта Правил землепользования и застройки города Костромы от 31 января 2023 года, руководствуясь статьями 42, 44, частью 1 статьи 57 Устава города Костромы,

ПОСТАНОВЛЯЮ:

1. Отклонить предложение о внесении изменения в Правила землепользования и застройки города Костромы, утвержденные постановлением Администрации города Костромы от 28 июня 2021 года № 1130, в части установления зоны смешанной жилой застройки Ж-5 в отношении образуемых земельных участков под многоквартирными домами, расположенными по адресам: Российская Федерация, Костромская область, городской округ город Кострома, город Кострома, улица Загородная 2-я, 1, Российская Федерация, Костромская область, городской округ город Кострома, город Кострома, улица Загородная 2-я, 34а, с учетом фактического использования.

2. Настоящее постановление подлежит официальному опубликованию и размещению на официальном сайте Администрации города Костромы в информационно-телекоммуникационной сети «Интернет».

Глава Администрации города Костромы А.В. СМIRНОВ.

Администрация города Костромы

ПОСТАНОВЛЕНИЕ

13 марта 2023 года

№ 344

О подготовке проекта внесения изменения в Правила землепользования и застройки города Костромы

Рассмотрев обращение общества с ограниченной ответственностью «Космол», в целях совершенствования порядка регулирования землепользования и застройки на территории города Костромы, в соответствии со статьями 31, 33 Градостроительного кодекса Российской Федерации, подразделом 3.3 части первой Правил землепользования и застройки города Костромы, утвержденных постановлением Администрации города Костромы от 28 июня 2021 года № 1130, с учетом рекомендаций, содержащихся в заключении Комиссии по подготовке проекта Правил землепользования и застройки города Костромы, руководствуясь статьями 42, 44, частью 1 статьи 57 Устава города Костромы,

ПОСТАНОВЛЯЮ:

1. Подготовить проект внесения изменения в Правила землепользования и застройки города Костромы, утвержденные постановлением Администрации города Костромы от 28 июня 2021 года № 1130, в части изменения территориальной зоны зеленых насаждений общего пользования Р-1 на территориальную зону промышленных и коммунально-складских зон размещения объектов II, III класса опасности П-2 для территории юго-западнее земельного участка с кадастровым номером 44:27:060301:68, расположенного по адресу: Российская Федерация, Костромская область, городской округ город Кострома, город Кострома, улица Галичская, 142.

2. Установить, что подготовка проекта внесения изменения в Правила землепользования и застройки города Костромы будет осуществляться в один этап градостроительного зонирования применительно ко всем территориям города Костромы.

3. Управлению архитектуры и градостроительства Администрации города Костромы (Козырев А. В.) в рамках осуществления полномочий по возложенным на него функциям органов местного самоуправления города Костромы в установленной сфере деятельности обеспечить:

3.1. направление сообщения о принятии решения о подготовке проекта внесения изменения в Правила землепользования и застройки города Костромы для официального опубликования в течение десяти дней со дня подписания настоящего постановления и его размещение на официальном сайте Администрации города Костромы в информационно-телекоммуникационной сети «Интернет»;

3.2. проверку проекта внесения изменения в Правила землепользования и застройки города Костромы, представленного Комиссией по подготовке проекта Правил землепользования и застройки города Костромы, на соответствие требованиям технических регламентов, Генеральному плану города Костромы, генеральному плану поселений, имеющих общую границу с границей города Костромы, схеме территориального планирования муниципального района, имеющего общую границу с границей города Костромы, схеме территориального планирования Костромской области, схеме территориального планирования Российской Федерации, сведениям Единого государственного реестра недвижимости, сведениям, документам и материалам, содержащимся в государственных информационных

системах обеспечения градостроительной деятельности.

4. Финансирование работ по подготовке проекта внесения изменения в Правила землепользования и застройки города Костромы произвести за счет городского бюджета в пределах бюджетных ассигнований, предусмотренных Администрации города Костромы в соответствии с решением Думы города Костромы от 22 декабря 2022 года № 228 «О бюджете города Костромы на 2023 год и на плановый период 2024 и 2025 годов» по разделу 0400 «Национальная экономика», подразделу 0412 «Другие вопросы в области национальной экономики», целевой статье 0490013800 «Мероприятия в области строительства, архитектуры и градостроительства», группе вида расходов 200 «Закупка товаров, работ и услуг для обеспечения государственных (муниципальных) нужд» классификации расходов бюджетов Российской Федерации.

5. Настоящее постановление вступает в силу после его подписания и подлежит официальному опубликованию.

Глава Администрации города Костромы А.В. СМИРНОВ.

Администрация города Костромы

ПОСТАНОВЛЕНИЕ

13 марта 2023 года

№ 345

О подготовке предложения о внесении изменения в Генеральный план города Костромы

Рассмотрев обращение общества с ограниченной ответственностью «Космол», в соответствии со статьей 24 Градостроительного кодекса Российской Федерации, статьями 5 и 6 Закона Костромской области от 28 мая 2007 года № 150-4-ЗКО «О документах территориального планирования муниципальных образований Костромской области», с учетом заключения Управления архитектуры и градостроительства Администрации города Костромы от 30 января 2023 года, руководствуясь статьями 42, 44, частью 1 статьи 57 Устава города Костромы,

ПОСТАНОВЛЯЮ:

1. Подготовить предложение о внесении изменения в Генеральный план города Костромы, утвержденный решением Думы города Костромы от 18 декабря 2008 года № 212 (далее - Генеральный план города Костромы), в части изменения функциональной зоны зеленых насаждений общего пользования на функциональную зону промышленных и коммунально-складских зон размещения объектов II, III класса опасности для территории, расположенной юго-западнее земельного участка с кадастровым номером 44:27:060301:68, расположенного по адресу: Российская Федерация, Костромская область, городской округ город Кострома, город Кострома, улица Галичская, 142.

2. Установить, что предложения физических и юридических лиц по проекту изменения Генерального плана города Костромы принимаются в Управлении архитектуры и градостроительства Администрации города Костромы в течение четырнадцати дней с даты официального опубликования настоящего постановления.

3. Управлению архитектуры и градостроительства Администрации города Костромы (Козырев А. В.) обеспечить:

3.1. подготовку проекта изменения в Генеральный план города Костромы;

3.2. проверку подготовленного проекта изменения в Генеральный план города Костромы.

4. Финансирование работ по подготовке проекта изменения Генерального плана города Костромы произвести за счет городского бюджета в пределах бюджетных ассигнований, предусмотренных Администрацией города Костромы в соответствии с решением Думы города Костромы от 22 декабря 2022 года № 228 «О бюджете города Костромы на 2023 год и на плановый период 2024 и 2025 годов» по разделу 0400 «Национальная экономика», подразделу 0412 «Другие вопросы в области национальной экономики», целевой статье 0490013800 «Мероприятия в области строительства, архитектуры и градостроительства», группе вида расходов 200 «Закупка товаров, работ и услуг для обеспечения государственных (муниципальных) нужд» классификации расходов бюджетов Российской Федерации.

5. Настоящее постановление подлежит официальному опубликованию и размещению на официальном сайте Администрации города Костромы в информационно-телекоммуникационной сети «Интернет».

Глава Администрации города Костромы А.В. СМИРНОВ.

Администрация города Костромы

ПОСТАНОВЛЕНИЕ

13 марта 2023 года

№ 347

О внесении изменений в постановление Администрации города Костромы от 17 ноября 2021 года № 1991 «Об организации работы по осуществлению муниципального контроля в сфере благоустройства территории города Костромы»

В целях совершенствования муниципального правового акта города Костромы, а также в связи с произошедшими кадровыми изменениями, руководствуясь статьями 42, 44, частью 1 статьи 57 Устава города Костромы,

ПОСТАНОВЛЯЮ:

1. Внести в постановление Администрации города Костромы от 17 ноября 2021 года № 1991 «Об организации работы по осуществлению муниципального контроля в сфере благоустройства территории города Костромы» (с изменениями, внесенным постановлением Администрации города Костромы от 23 января 2023 года № 58, от 21 февраля 2023 года № 228), следующие изменения:

1.1. признать утратившими силу:

1.1.1. Перечень отраслевых (функциональных) органов Администрации города Костромы, уполномоченных на организацию и осуществление муниципального контроля в сфере благоустройства территории города Костромы;

1.1.2. Перечень полномочий отраслевых (функциональных) органов Администрации города Костромы в рамках исполнения муниципального контроля в сфере благоустройства территории города Костромы;

1.2. в пункте 3 Перечня должностных лиц органов муниципального контроля, уполномоченных на принятие решения о проведении контрольных мероприятий при осуществлении муниципального контроля в сфере благоустройства территории города Костромы, слова «Заместитель главы Администрации – начальник» заменить словом «Начальник».

2. Настоящее постановление вступает в силу со дня его официального опубликования и в отношении положения, предусмотренного пунктом 1.2 настоящего постановления, распространяется на правоотношения, возникшие с 1 февраля 2023 года.

Глава Администрации города Костромы А.В. СМИРНОВ.

Администрация города Костромы

ПОСТАНОВЛЕНИЕ

13 марта 2023 года

№ 348

Об утверждении изменений в документацию по планировке территории в районе особо охраняемой природной территории регионального значения туристско-рекреационной местности «Парк «Берендеевка»

В соответствии со статьями 42, 45 и 46 Градостроительного кодекса Российской Федерации, Генеральным планом города Костромы, утвержденным решением Думы города Костромы от 18 декабря 2008 года № 212, Правилами землепользования и застройки города Костромы, утвержденными постановлением Администрации города Костромы от 28 июня 2021 года № 1130, с учетом подпунктов 3 и 5 пункта 4 постановления администрации Костромской области от 4 апреля 2022 года № 147-а «Об установлении случаев утверждения проектов генеральных планов, проектов правил землепользования и застройки, проектов планировки территории, проектов межевания территории и проектов, предусматривающих внесение изменений в указанные документы, без проведения общественных обсуждений или публичных слушаний в 2022 и 2023 годах», руководствуясь статьями 42, 44, частью 1 статьи 57 Устава города Костромы,

ПОСТАНОВЛЯЮ:

1. Утвердить изменения в документацию по планировке территории в районе особо охраняемой природной территории регионального значения туристско-рекреационной местности «Парк «Берендеевка», утвержденную постановлением Администрации города Костромы от 12 октября 2020 года № 1916, в виде изменений в текстовую часть проекта планировки территории.

2. Настоящее постановление подлежит официальному опубликованию в течение семи дней со дня его принятия и размещению на официальном сайте Администрации города Костромы в информационно-телекоммуникационной сети «Интернет».

Глава Администрации города Костромы А.В. СМИРНОВ.

Утверждены постановлением Администрации города Костромы от 13 марта 2023 года № 348

ИЗМЕНЕНИЯ В ДОКУМЕНТАЦИЮ ПО ПЛАНИРОВКЕ ТЕРРИТОРИИ В РАЙОНЕ ОСОБО ОХРАНЯЕМОЙ ПРИРОДНОЙ ТЕРРИТОРИИ РЕГИОНАЛЬНОГО ЗНАЧЕНИЯ ТУРИСТСКО-РЕКРЕАЦИОННОЙ МЕСТНОСТИ «ПАРК «БЕРЕНДЕЕВКА»

ПРОЕКТ ПЛАНИРОВКИ ТЕРРИТОРИИ

Основная часть

Внести в проект планировки территории в районе особо охраняемой природной территории регионального значения туристско-рекреационной местности «Парк «Берендеевка», утвержденный постановлением Администрации города Костромы от 12 октября 2020 года № 1916, следующие изменения:

1. в главе I «Положения о характеристиках планируемого развития территории»:

1.1. Раздел I «Исходные данные» изложить в следующей редакции:

«1. Исходные данные.

Проектная документация выполнена в соответствии с:

- Градостроительным кодексом Российской Федерации;
- Земельным кодексом Российской Федерации;
- Федеральным законом от 25 июня 2002 года № 73-ФЗ «Об объектах культурного наследия (памятниках истории и культуры) народов Российской Федерации»;
- Приказом Министерства культуры Российской Федерации от 29 июля 2010 года № 418 и Министерства регионального развития Российской Федерации от 29 июля 2010 года № 339 «Об утверждении перечня исторических поселений»;
- Приказом Министерства культуры Российской Федерации от 12 июля 2022 года № 1195 «Об утверждении предмета охраны, границ территории и требований к градостроительным регламентам в границах территории исторического поселения федерального значения город Кострома Костромской области»;
- СП 42.13330.2016. Свод правил. Градостроительство. Планировка и застройка городских и сельских поселений. Актуализированная редакция СНиП 2.07.01-89;
- СанПиН 2.2.1/2.1.1.1200-03 «Санитарно-защитные зоны и санитарная классификация предприятий, сооружений и иных объектов»;
- РДС 30-201-98 «Инструкция о порядке проектирования и установления красных линий в городах и других поселениях Российской Федерации»;
- Приказом Федеральной службы государственной регистрации, кадастра и картографии от 10 ноября 2020 года № П/0412 «Об утверждении классификатора видов разрешенного использования земельных участков»;
- Решением Думы города Костромы от 18 декабря 2008 года № 212 «Об утверждении Генерального плана города Костромы»;
- Постановлением Администрации города Костромы от 28 июня 2021 года № 1130 «Об утверждении Правил землепользования и застройки города Костромы»;
- Постановлением Администрации города Костромы от 28 июня 2021 года № 1129 «Об утверждении Местных нормативов градостроительного проектирования города Костромы»;
- Постановлением администрации Костромской области от 8 августа 2008 года № 261-а ЗКО «Об организации особо охраняемой природной территории регионального значения туристско-рекреационной местности «Парк Берендеевка».

Исходные данные для проектирования представлены:

- филиалом Федерального государственного бюджетного учреждения «Федеральная кадастровая палата Федеральной службы государственной регистрации, кадастра и картографии» по Костромской области;

При разработке проекта планировки территории использованы материалы топографической съемки 1:500.

В проекте планировки территории учтены решения по благоустройству парка «Берендеевка» разработанные ранее, которые прошли экологическую экспертизу – заключение экспертной комиссии № 90 по материалам «Благоустройство территории парка «Берендеевка», приказ департамента природных ресурсов и охраны окружающей среды Костромской области от 27 июля 2018 года № 453.

Получены технические условия от:

- муниципального унитарного предприятия города Костромы «Костромагорводоканал» от 15 сентября 2021 года № 02.11/6263д;
- филиала Публичного акционерного общества «МРСК Центра» – «Костромаэнерго» от 15 мая 2019 года № МР1-КМ/5-3/2524;
- муниципального унитарного предприятия города Костромы «Костромагорводоканал» № 02.11/2219 от 6 мая 2019 года; № 20.11/3687 от 15 июля 2020 года;
- Открытое акционерное общество «Газпром газораспределение Кострома» № 000024149 от 7 мая 2019 года.

Обществом с ограниченной ответственностью «Институт Гипроводхоз» представ-

лено проектное заключение от 28 июля 2021 года № 531/2021 по результатам оценки соответствия достаточности предусмотренных мероприятий по защите территории от установленных зон сильного, умеренного и слабого подтопления.»;

1.2. в разделе 2 «Анализ существующего использования планируемой территории»:

1.2.1. слова

«В соответствии со ст. 36 Федерального закона от 25.06.2002 года № 73-ФЗ «Об объектах культурного наследия (памятниках истории и культуры) народов Российской Федерации» земляные, строительные, хозяйственные и иные работы должны быть приостановлены исполнителем работ в случае обнаружения объекта, обладающего признаками объекта культурного наследия. Исполнитель работ в течение трех рабочих дней со дня их обнаружения обязан направить заявление в письменной форме об указанных объектах в инспекцию по охране объектов культурного наследия Костромской области.» заменить словами

«Согласно приказу Министерства культуры России от 12 июля 2022 года № 1195 «Об утверждении предмета охраны, границ территорий и требований к градостроительным регламентам в границах территории исторического поселения федерального значения город Кострома Костромской области» территория проекта планировки территории в границы исторического поселения федерального значения городской округ город Кострома не входит.

В случае обнаружения в ходе проведения изыскательских, проектных, земляных, строительных, мелиоративных, хозяйственных работ, указанных в статье 30 Федерального закона от 25 июня 2002 года № 73-ФЗ «Об объектах культурного наследия (памятниках истории и культуры) народов Российской Федерации» работ по использованию лесов и иных работ объекта, обладающего признаками объекта культурного наследия, в том числе объекта археологического наследия, заказчик указанных работ, технический заказчик (застройщик) объекта капитального строительства, лицо, проводящее указанные работы, обязаны незамедлительно приостановить указанные работы и в течение трех дней со дня обнаружения такого объекта направить в региональный орган охраны объектов культурного наследия письменное заявление об обнаруженном объекте культурного наследия либо заявление в форме электронного документа, подписанного усиленной квалифицированной электронной подписью в соответствии с требованиями Федерального закона от 6 апреля 2011 года № 63-ФЗ «Об электронной подписи.»;

1.3. Подраздел 3.3 раздела 3 «Положения о характеристиках объектов коммунальной инфраструктуры, в том числе объектов, включенных в программы комплексного развития систем коммунальной инфраструктуры и необходимых для развития территории в границах элемента планировочной структуры» изложить в следующей редакции:

«3.3. Положения о характеристиках объектов коммунальной инфраструктуры, в том числе объектов, включенных в программы комплексного развития систем коммунальной инфраструктуры и необходимых для развития территории в границах элемента планировочной структуры.

Подключение проектируемого квартала предусматривается к существующим и проектируемым источникам инженерного обеспечения в соответствии с полученными техническими условиями от всех инженерно-эксплуатационных организаций.

Существующие инженерные сети, попадающие в зону нового строительства, подлежат демонтажу и перекладке. Объем демонтируемых сетей определяется на стадии рабочего проектирования.

Вертикальная планировка. Организация поверхностного стока

Рельеф участка имеет уклон в северном направлении, колебания отметок поверхности на площадке изменяются от 105 до 95 метров.

При выполнении планировочных работ почвенно-растительный слой, пригодный для последующего использования и озеленения, должен предварительно сниматься и складироваться.

В качестве плодородного слоя используется 100% существующего почвенно-растительного слоя, срезаемый растительный слой укладывается в резерв, а после окончания работ используется для создания плодородного слоя при озеленении газонов. После снятия и обвалования растительного грунта происходит выравнивание территории, организация рельефа, затем устраивается корыто под проезды, тротуары, площадки.

Вся свободная от застройки территория, озеленяется путем устройств газонов. Для освоения данной территории под капитальную застройку необходим следующий комплекс инженерных мероприятий:

- организация поверхностного стока
- отвод ливневых стоков в ливневую канализацию.

Вертикальная планировка выполнена методом красных горизонталей сечением рельефа через 0,1 м. Сбор дождевых и талых вод осуществляется в пониженные участки местности по открытым лоткам проездов и по ливневой канализации закрытого типа. Для отвода поверхностных стоков непосредственно от зданий предусмотрена отмостка шириной 1.0 м с уклонами от зданий. Преобразование существующего рельефа выполнено с учетом наименьших объемов земляных работ, наиболее рациональной посадки здания в высотном отношении, в увязке отвода атмосферных осадков по открытым лоткам вдоль бортовых камней проездов.

Отвод поверхностных вод предусмотрен в проектируемую ливневую канализацию $d=400$ мм с установкой дожде приемных колодцев (диаметр трубопровода определен расчетом).

Вертикальная планировка по проектируемым проездам решена с учетом водоотвода с прилегающих к ним территорий. Продольные уклоны проектируемых проездов назначены в пределах требований СП.

Технические решения, предусмотренные проектом планировки, гарантируют сохранение гидрогеологической ситуации района.

Ливневая канализация

Получены технические условия от муниципального унитарного предприятия города Костромы «Костромагорводоканал» от 15 сентября 2021 года № 02.11/6263д.

Сброс ливневых стоков будет осуществляться в колодец коллектора ливневой канализации, проходящей вдоль проспекта Мира, с ремонтом колодца, в который будет произведена врезка.

С территории парка «Берендеевка» согласно техническим условиям от муниципального унитарного предприятия города Костромы «Костромагорводоканал» № 02.11/6263д от 15 сентября 2021 года предусмотрен сброс ливневых вод в перепускную трубу, проходящую от прудов до выпуска за улицей Ленина с ее восстановлением, часть

стоков будет направлена в сторону водоотводной канавы, проходящей вдоль железной дороги. Сбор стоков осуществляется по лоткам вдоль дорожек и проездов.

Проектируемая территория разделена на три участка с учетом наименьших объемов земляных работ, в увязке отвода атмосферных осадков.

Первый участок – территория ВДНХ.

Проектируемая сеть ливневой канализации разделена на три коллектора для обеспечения нормативного уклона по существующему уклону местности. Диаметр трубопровода принимается по расчету $D=600$ мм. Для очистки сточных вод предусмотрена установка локальных очистных сооружений Векса-8 (ЛОС). Сброс ливневых стоков будет осуществляться в колодец коллектора ливневой канализации, проходящей вдоль проспекта Мира.

Второй участок – проектируемая жилая застройка вдоль улицы Ленина в районе домов 126-156.

Прокладываемый коллектор ливневой канализации проходит по проектируемому проезду с учетом существующего уклона местности. Диаметр трубопровода принимается по расчету $D=500$ мм. Для очистки сточных вод предусмотрена установка локальных очистных сооружений Векса – 10 (ЛОС). Сброс ливневых стоков после очистки будет осуществляться в канал водного объекта расположенного в границах проекта планировки территории.

Третий участок – существующая и проектируемая жилая застройка по улице Ленина в районе дома 160. Получены технические условия от Муниципального унитарного предприятия города Костромы «Костромагорводоканал» № 02.11/3687 от 15 июля 2020 года предусмотрен сброс ливневых вод в перепускную трубу, проходящую от прудов до выпуска за улицей Ленина с ее восстановлением.

В настоящее время на территории застройки имеется существующая дождевая канализация, подлежащая демонтажу. Отвод стоков осуществляется в закрытую систему ливневой канализации с дальнейшим сбросом в перепускную трубу, проходящую от прудов до выпуска за улицей Ленина, с предварительной очисткой через локальные очистные сооружения.

Рабочим проектом предусмотрена прокладка новых сетей ливневой канализации для отвода дождевых и талых вод с предварительной очисткой через существующие ЛОС. Прокладываемый коллектор ливневой канализации проходит по проектируемым проездам с учетом существующего уклона местности. Диаметр трубопровода принят по расчету $D=400$ мм. Сброс ливневых стоков после очистки будет осуществляться в канал водного объекта расположенного в границах проекта планировки территории.

Водоснабжение

Водопотребление, расчетные расходы и потребные напоры определены в соответствии с СП «Внутренний водопровод и канализация зданий» (СП 30.13330.2012), «Водоснабжение» (СП 31.13330.2012).

Водоснабжение проектируемых объектов планируется осуществлять от водопровода $D=200$ мм по улице Пригородная – улице Сосновая и водопровода $D=300$ мм по улице Ленина в районе железнодорожного переезда.

Расходы воды на пожаротушение составляют:

- на наружное -20 л/с;
- на внутреннее – согласно рабочей документации внутренних сетей водоснабжения.

На территории жилой застройки запроектированы следующие системы водоснабжения: система хозяйственно-питьевого, противопожарного водопровода -В1-.

Система наружного хозяйственно-питьевого, противопожарного водопровода -В1- обеспечивает вновь проектируемые дома и объекты инфраструктуры водой питьевого качества на хозяйственно-питьевые, душевые, противопожарные и производственные нужды.

Потребность в воде на хозяйственно-питьевые нужды: $Q_{сут} = 242,15$ м³/сутки.

Пожарные гидранты устанавливаются на проектируемых кольцевых сетях водопровода $\varnothing 225$ мм.

Уличные сети $\varnothing 225$ мм приняты из полиэтиленовых напорных труб типа «С» питьевая по ГОСТ 18599-2001.

Глубина заложения труб 2,2 - 2,5 м от поверхности земли до низа трубы. На подключении к уличным сетям и на вводах в здания, для установки отключающей арматуры предусматриваются колодцы из сборных железобетонных элементов типового проекта 901-09-11.84.

Система водоотведения. Бытовая канализация

Бытовые стоки от комплекса зданий и сооружений собираются в самотечные сети бытовой канализации -К1- и далее поступают в существующие сети бытовой канализации проходящей по улице Ленина.

Газоснабжение

Основанием для разработки проекта планировки территории в части системы газоснабжения является схема расширения системы газоснабжения территории.

Получены технические условия от открытого акционерного общества «Газпром газораспределение Кострома» № 000024149 от 7 мая 2019 года.

За расчетный срок принят 2019 год.

Разработка схемы газоснабжения вызвана изменением потребления расходов газа в связи с новым строительством.

Наружные газопроводы.

Прокладка наружных газопроводов предусмотрена подземной в соответствии с требованиями СНиП 42-01-2002 «Газораспределительные системы».

Газопроводы среднего давления прокладываются подземно.

Для строительства подземных газопроводов среднего давления полиэтиленовые трубы ПЭ100 ГАЗ SDR11 ГОСТ Р 50838.

Расчетный расход газа.

Расчетное газопотребление территории с учетом коэффициентов одновременности составляет 765,51 м³/час.

Расчетное число жителей микрорайона (проектируемое), использующих газ - 911 чел.

Расчетный годовой расход газа составит – 1464,63 тыс. м³/год.

Электроснабжение

Получено письмо о возможности присоединения от филиала Публичного акционерного общества «МРСК Центра» – «Костромаэнерго» от 15 мая 2019 года № МР1-КМ/5-

3/2524. Возможность электроснабжения проектируемых объектов капитального строительства имеется.

Для жилой застройки, проектируемой в районе домов 126-156 по улице Ленина, застроена новая трансформаторная подстанция (ТП).

Степени обеспечения надежности электроснабжения электроприемников жилых и общественных зданий приняты в соответствии с СП 31-110-2003 и составляют:

- жилые дома с газовыми плитами — III и II;

Общая расчетная мощность проектируемых объектов капитального строительства – 1020,1 кВт;

Учет электроэнергии предусмотреть в проектируемых трансформаторных подстанциях с применением электрических счетчиков с GSM модемом.

Электроснабжение объектов предусматривается на напряжении 380/220В с системой заземления TN-C-S. Разделение PEN проводника выполняется на вводе в ВРУ зданий.

Уличное освещение выполняется светильниками марки ЖКУ с лампами ДНаТ мощностью 100-250 Вт. На улицах предусматривается однорядная установка светильников. Управление освещением выполнить по каскадной схеме.

Теплоснабжение

Решения по теплоснабжению объектов.

В представленном проекте по перспективному развитию застройки по теплоснабжению района предусмотрено теплоснабжение многоквартирного жилого дома от индивидуальных газовых двухконтурных котлов, установленных в каждой квартире: один контур для обеспечения горячего водоснабжения, другой – для системы отопления. Система отопления в квартирах двухтрубная, проложенная либо в полу, либо в плинтусах в зависимости от планировки.»;

2. главу II «Положения об очередности планируемого развития территории» изложить в новой редакции:

«Глава II Положения об очередности планируемого развития территории.

Этапы проектирования, строительства, реконструкции объектов капитального строительства жилого, производственного, общественно-делового и иного назначения и этапы строительства, реконструкции необходимых для функционирования таких объектов и обеспечения жизнедеятельности граждан объектов коммунальной, транспортной, социальной инфраструктур, в том числе объектов, включенных в программы комплексного развития систем коммунальной инфраструктуры, программы комплексного развития транспортной инфраструктуры, программы комплексного развития социальной инфраструктуры.

Очередность развития территории направлена на обеспечение безопасности и компактности работ по возведению проектируемой застройки, создание комфортного проживания жителей по мере ввода в эксплуатацию проектируемых объектов капитального строительства.

На любом этапе реализации проектных решений, предусмотренных данным проектом планировки территории, в случае расположения планируемого объекта капитального строительства в зоне подтопления реки Ребровка до начала строительства требуется осуществить мероприятия по защите территории от подтопления. Для защиты территорий от подтопления следует применять:

- дренажные системы;
- гидроизоляцию подземной части зданий и сооружений;
- противодиффузионные экраны и завесы, проектируемые по СП 22.13330;
- вертикальную планировку территории с организацией поверхностного стока, прочистку открытых водотоков и других элементов естественного дренирования и регулирование уровня режима водных объектов.

Первым этапом строительства планируется:

- возвести жилую застройку по улице Ленина, в районе дома 160. Наличие развитой транспортной инфраструктуры, а также обеспеченность инженерной инфраструктурой позволяет осуществить строительство до 2021 года. Одновременно со строительством жилой застройки будет реализована парковка вдоль улицы Ленина, расположенная на территории общего пользования.

Для строительства проектируемой жилой застройки ЖК Берендеевы пруды требуется выполнить:

- дренаж территории, отведенной под объекты капитального строительства (по рабочему проекту на конкретный объект капитального строительства);
- гидроизоляция подземной части проектируемых зданий и сооружений;
- вертикальная планировка территории и организация поверхностного стока в закрытую систему ливневой канализации;
- ввод в эксплуатацию существующих локальных очистных сооружений для очистки ливневых вод собранных с территории ЖК Берендеевы пруды.

Реализация этапа 2021- 2023 годы.

Вторым этапом планируется:

- строительство парковки по улице Ленина для парка «Берендеевка» на дополнительном участке;
- строительство объекта детского дошкольного образования на 140 мест, а также жилой застройки и объекта делового управления вдоль улицы Ленина в районе домов 126-156;

Для строительства проектируемой застройки требуется выполнить:

- дренаж территории, отведенной под объекты капитального строительства (по рабочему проекту на конкретный объект капитального строительства);
- гидроизоляция подземной части проектируемых зданий и сооружений;
- вертикальная планировка территории и организация поверхностного стока в закрытую систему ливневой канализации;
- установка проектируемых локальных очистных сооружений для очистки ливневых вод собранных с территории планируемых объектов вдоль улицы Ленина в районе домов 126-156;

- строительство инженерной инфраструктуры для обеспечения проектируемой застройки;
- строительство планируемых объектов в зоне ВДНХ;
- строительство сетей ливневой канализации в зоне ВДНХ;
- строительство регионального центра по современному пятиборью.

Реализация этапа 2021- 2025 годы.

На каждом этапе возведения застройки планомерно и в соответствии с рабочей документацией будет осуществляться прокладка инженерных сетей для обеспечения новых объектов капитального строительства энергоресурсами.».

Администрация города Костромы

ПОСТАНОВЛЕНИЕ

13 марта 2023 года

№ 352

Об утверждении документации по планировке территории, ограниченной улицами Пушкина, Гражданской, Коммунальной, Катушечной

В соответствии со статьями 43, 45 и 46 Градостроительного кодекса Российской Федерации, Генеральным планом города Костромы, утвержденным решением Думы города Костромы от 18 декабря 2008 года № 212, Правилами землепользования и застройки города Костромы, утвержденными постановлением Администрации города Костромы от 28 июня 2021 года № 1130, учитывая протокол общественных обсуждений по проекту межевания территории от 18 марта 2022 года, заключение о результатах общественных обсуждений от 18 марта 2022 года, руководствуясь статьями 42, 44, частью 1 статьи 57 Устава города Костромы,

ПОСТАНОВЛЯЮ:

1. Утвердить документацию по планировке территории, ограниченной улицами Пушкина, Гражданской, Коммунальной, Катушечной, в виде проекта межевания территории.
2. Настоящее постановление подлежит официальному опубликованию в течение семи дней со дня его принятия и размещению на официальном сайте Администрации города Костромы в информационно-телекоммуникационной сети «Интернет».

Глава Администрации города Костромы А.В. СМЕРНОВ.

ИНФОРМАЦИОННОЕ СООБЩЕНИЕ

об опубликовании (размещении) полного текста постановления Администрации города Костромы от 13 марта 2023 года № 352

«Об утверждении документации по планировке территории, ограниченной улицами Пушкина, Гражданской, Коммунальной, Катушечной»

Полный текст постановления Администрации города Костромы от 13 марта 2023 года № 352 «Об утверждении документации по планировке территории, ограниченной улицами Пушкина, Гражданской, Коммунальной, Катушечной» размещен в информационно-телекоммуникационной сети «Интернет» по адресу: <http://pravokostroma.ru>, а также на официальном сайте Администрации города Костромы <https://grad.kostroma.gov.ru>.

Администрация города Костромы

ПОСТАНОВЛЕНИЕ

13 марта 2023 года

№ 354

О внесении изменений в Порядок предоставления меры социальной поддержки в виде ежемесячной социальной выплаты гражданам, заключившим договор о целевом обучении с муниципальной дошкольной образовательной организацией, муниципальной общеобразовательной организацией, муниципальной физической культурно-спортивной организацией города Костромы

В соответствии с частью 5 статьи 20 Федерального закона от 6 октября 2003 года № 131-ФЗ «Об общих принципах организации местного самоуправления в Российской Федерации», статьей 74.1 Бюджетного кодекса Российской Федерации, решением Думы города Костромы от 26 мая 2011 года № 101 «Об установлении за счет средств бюджета города Костромы мер социальной поддержки для отдельных категорий жителей города Костромы», в целях совершенствования муниципальных правовых актов города Костромы, руководствуясь статьями 42, 44, частью 1 статьи 57 Устава города Костромы,

ПОСТАНОВЛЯЮ:

1. Внести в Порядок предоставления меры социальной поддержки в виде ежемесячной социальной выплаты гражданам, заключившим договор о целевом обучении с муниципальной дошкольной образовательной организацией, муниципальной общеобразовательной организацией, муниципальной физической культурно-спортивной организацией города Костромы, утвержденный постановлением Администрации города Костромы от 3 июля 2020 года № 1142, следующие изменения:

- 1.1. в пункте 2.4:
 - 1.1.1. в подпункте «а» слова «пунктом 1.2» заменить словами «пунктом 1.3»;
 - 1.1.2. в подпункте «б» слова «пунктом 1.2» заменить словами «пунктом 1.3»;
 - 1.1.3. в подпункте «в» слова «пунктом 1.2» заменить словами «пунктом 1.3»;
- 1.2. пункт 2.5 изложить в следующей редакции:

«2.5. Мера социальной поддержки предоставляется:

а) гражданину, заключившему договор о целевом обучении, с месяца подачи заявления о выплате меры социальной поддержки до дня трудоустройства в Муниципальную организацию;

б) гражданину, работающему в Муниципальной организации, заключившему договор о целевом обучении, с месяца подачи заявления о выплате меры социальной поддержки до дня предоставления соответствующего документа об образовании.

Гражданин, заключивший договор о целевом обучении, получающий меру социальной поддержки, обязан в срок не превышающий 2 месяцев со дня получения соответствующего документа об образовании трудоустроиться в Муниципальную организацию и предоставить соответствующий документ об образовании.

Гражданин, работающий в Муниципальной организации, заключивший договор о целевом обучении, получающий меру социальной поддержки, обязан в срок не превышающий 2 месяцев со дня получения соответствующего документа об образовании предоставить его в Муниципальную организацию.

В случае досрочного расторжения (прекращения действия) договора о целевом обучении мера социальной поддержки предоставляется гражданину до дня расторжения (прекращения действия) договора о целевом обучении.»;

1.3. пункт 2.8 изложить в следующей редакции:

«2.8. В случае получения Муниципальной организацией соответствующего документа об образовании от гражданина, работающего в Муниципальной организации, заключившего договор о целевом обучении, трудоустройства гражданина, заключившего договор о целевом обучении, после получения соответствующего документа об образовании в Муниципальную организацию или досрочного расторжения (прекращения действия) договора о целевом обучении с гражданином, получающим меру социальной поддержки, а также в случае поступления на имя руководителя Муниципальной организации, с которой у гражданина заключен договор о целевом обучении, уведомления о предоставлении данному гражданину академического отпуска, руководитель Муниципальной организации не позднее 5 календарных дней со дня возникновения указанных обстоятельств представляет соответ-

ствующую информацию в Комитет с приложением копии трудового договора или соглашения о расторжении (прекращении действия) договора о целевом обучении, соответствующего документа об образовании, уведомления с приложением подтверждающих документов о предоставлении академического отпуска, а также ходатайства о прекращении выплат на имя заместителя главы Администрации - председателя Комитета.;

1.4. пункт 2.6 после слова «Гражданин» дополнить словами «, получающий меру социальной поддержки.»;

1.5. пункты 2.10 -2.12 изложить в следующей редакции:

«2.10. Гражданин, получающий меру социальной поддержки, не исполнивший обязательства по предоставлению документа о соответствующем образовании, по трудоустройству в Муниципальную организацию, с которой заключен договор о целевом обучении, обязан возместить в полном объеме расходы, связанные с предоставлением ему меры социальной поддержки, а также выплатить штраф в однократном размере относительно указанных расходов.

2.11. Гражданин, получающий меру социальной поддержки, не исполнивший обязательства по предоставлению документа о соответствующем образовании, трудоустройству в Муниципальную организацию, освобождается от выплаты штрафа в случаях:

а) отчисления гражданина из образовательной организации, реализующей образовательные программы среднего профессионального образования или образовательные программы высшего образования, в связи с неосвоением образовательной программы;

б) если среднедушевой доход его семьи ниже величины прожиточного минимума, установленного в Костромской области за квартал, истекший на момент последней выплаты меры социальной поддержки гражданину.

2.12. Гражданин, получающий меру социальной поддержки, не исполнивший обязательства по предоставлению документа о соответствующем образовании, трудоустройству в Муниципальную организацию, освобождается от обязанности возместить в полном объеме расходы, связанные с предоставлением ему меры социальной поддержки, а также выплатить штраф в случаях:

а) трудоустройства в иную Муниципальную организацию;

б) если гражданин, получающий меру социальной поддержки, является единственным родителем, опекуном (попечителем), приемным родителем. В данном случае в составе семьи учитываются дети в возрасте до 18 лет, проживающие совместно с указанными гражданами, а также дети, временно проживающие отдельно в связи с обучением в образовательных организациях.»;

1.6. пункт 2.13 после слова «Гражданин,» дополнить словами «получающий меру социальной поддержки.».

2. Настоящее постановление вступает в силу со дня его официального опубликования.

Глава Администрации города Костромы А.В. СМИРНОВ.

Администрация города Костромы

ПОСТАНОВЛЕНИЕ

13 марта 2023 года

№ 355

О внесении изменений в Порядок принятия решений о предоставлении бюджетных ассигнований на осуществление капитальных вложений в объекты капитального строительства муниципальной собственности города Костромы, приобретение объектов недвижимого имущества в муниципальную собственность города Костромы за счет субсидий из бюджета города Костромы и предоставления указанных субсидий

В целях совершенствования муниципального правового акта города Костромы, руководствуясь статьями 42, 44, частью 1 статьи 57 Устава муниципального образования городского округа город Кострома,

ПОСТАНОВЛЯЮ:

1. Внести в Порядок принятия решений о предоставлении бюджетных ассигнований на осуществление капитальных вложений в объекты капитального строительства муниципальной собственности города Костромы, приобретение объектов недвижимого имущества в муниципальную собственность города Костромы за счет субсидий из бюджета города Костромы и предоставления указанных субсидий, утвержденный постановлением Администрации города Костромы от 17 сентября 2014 года № 2489 (с изменениями, внесенными постановлением Администрации города Костромы от 27 апреля 2015 года № 868), следующие изменения:

1.1. в пункте 1.1:

1.1.1. подпункт «а» после слов «предприятиям города Костромы» дополнить словами «(далее соответственно – муниципальные учреждения, муниципальные предприятия города Костромы)»;

1.1.2. подпункт «б» после слова «очередном» дополнить словом «финансовом»;

1.2. в пункте 1.3 слова «и предприятий города Костромы, или» заменить словами «либо на праве оперативного управления или хозяйственного ведения у муниципальных предприятий города Костромы, а также»;

1.3. пункт 1.4 дополнить абзацем третьим следующего содержания:

«При исполнении бюджета города Костромы допускается предоставление субсидий в соответствии с настоящим Порядком на осуществление капитальных вложений в отношении объектов, указанных в абзаце первом настоящего пункта, в случае изменения в установленном порядке типа муниципального казенного учреждения, являющегося муниципальным заказчиком при осуществлении бюджетных инвестиций, предусмотренных статьей 79 Бюджетного кодекса Российской Федерации, на бюджетное или автономное учреждение или изменения его организационно – правовой формы на муниципальное унитарное предприятие после внесения соответствующих изменений в решение о подготовке и реализации бюджетных инвестиций в указанные объекты с внесением изменений в ранее заключенные муниципальным казенным учреждением муниципальные контракты в части замены стороны договора – муниципального казенного учреждения на муниципальное бюджетное или муниципальное автономное учреждение, муниципальное унитарное предприятие и вида договора – муниципального контракта на гражданско – правовой договор муниципального бюджетного или муниципального автономного учреждения, муниципального унитарного предприятия.»;

1.4. в пункте 1.5 слова «муниципальному предприятию города Костромы или муниципальному учреждению» заменить словами «муниципальному предприятию, муниципальному учреждению города Костромы»;

1.5. в пункте 2.4 слова «или предприятия» заменить словами «или муниципального предприятия»;

1.6. в пункте 2.6:

1.6.1. подпункт «л» после слов «муниципального учреждения либо» дополнить словом «муниципального»;

1.6.2. в подпункте «м» слова «средств учреждения либо предприятия» заменить словами «средств муниципального учреждения либо муниципального предприятия города Костромы»;

1.7. в пункте 2.8 слово «адреса» заменить словом «адрес»;

1.8. в пункте 2.10 слова «территориального планирования, городских земель, градостроительства, архитектуры и муниципального имущества» заменить словами «архитектуры и градостроительства»;

1.9. в пункте 2.11:

1.9.1. в подпункте «а» слова «Для предприятий» заменить словами «Для муниципальных предприятий города Костромы»;

1.9.2. в подпункте «б» слова «или предприятия» заменить словами «, муниципального предприятия»;

1.10. в пункте 2.12:

1.10.1. слова «в пункте 2.1» заменить словами «в пункте 2.11»;

1.10.2. слова «учреждения или предприятия» заменить словами «муниципального учреждения, муниципального предприятия города Костромы»;

1.11. в пункте 2.13:

1.11.1. абзац первый изложить в следующей редакции:

«2.13. В течение 10 рабочих дней со дня поступления проекта постановления Администрации города Костромы о предоставлении субсидий и документов, предусмотренных пунктом 2.11 настоящего Порядка.»;

1.11.2. в подпункте «а» слово «решения» заменить словами «постановления Администрации города Костромы»;

1.12. в пункте 2.14 слова «территориального планирования, городских земель, градостроительства, архитектуры и муниципального имущества» заменить словами «архитектуры и градостроительства», после слова «согласовывает» дополнить словом «проект»;

1.13. в пункте 3.1 слова «учреждениям и предприятиям» заменить словами «учреждениям, муниципальным предприятиям»;

1.14. в пункте 3.2 слова «учреждением или предприятием» заменить словами «учреждением, муниципальным предприятием»;

1.15. в пункте 3.4 слова «учреждению или предприятию» заменить словами «учреждению, муниципальному предприятию»; слова «учреждениями, предприятиями» заменить словами «муниципальными учреждениями, муниципальными предприятиями»;

1.16. в пункте 3.5 слово «организацией» заменить словами «муниципальными учреждениями, муниципальными предприятиями города Костромы», после слова «объектов» дополнить словами «капитального строительства»;

1.17. в пункте 4.1:

1.17.1. абзац первый изложить в следующей редакции:

«4.1. В случае, если срок реализации постановления Администрации города Костромы о предоставлении субсидии (в рамках сроков, установленных в подпункте «к» пункта 2.6 настоящего Порядка) превышает срок действия лимитов бюджетных обязательств на предоставление субсидий, утвержденных получателю бюджетных средств, проект постановления Администрации города Костромы о предоставлении субсидии кроме информации, перечисленной в пункте 2.6 настоящего Порядка, должен содержать.»;

1.17.2. в подпункте «б» после слова «учреждением,» дополнить словом «муниципальным»;

1.17.3. в подпункте «в» после слова «учреждением,» дополнить словом «муниципальным»;

1.18. в пункте 4.2:

1.18.1. в подпункте «а» после слова «учреждением,» дополнить словом «муниципальным»;

1.18.2. в подпункте «б» после слова «учреждением,» дополнить словом «муниципальным»;

1.19. в пункте 5.1 после слова «учреждением,» дополнить словом «муниципальным»;

1.20. в пункте 5.3 после слова «учреждением,» дополнить словом «муниципальным»;

1.21. в пункте 5.4 после слова «учреждением,» дополнить словом «муниципальным»;

1.22. в подпункте «а» пункта 5.5 слово «предприятием» заменить словами «муниципальным предприятием»;

1.23. в пункте 5.6:

1.23.1. в подпункте «а» после слова «учреждением,» дополнить словом «муниципальным»;

1.23.2. в подпункте «б» после слова «учреждением,» дополнить словом «муниципальным»;

1.24. в пункте 5.7 после слова «учреждением,» дополнить словом «муниципальным»;

1.25. в пункте 6.1:

1.25.1. в подпункте «а» после слова «учреждением,» дополнить словом «муниципальным»;

1.25.2. в подпункте «б» после слова «учреждением,» дополнить словом «муниципальным»;

1.26. в пункте 6.3 слова «не использованной» заменить словом «неиспользованной»;

1.27. в пункте 6.4 после слова «учреждением,» дополнить словом «муниципальным».

2. Настоящее постановление вступает в силу со дня его официального опубликования.

Глава Администрации города Костромы А.В. СМИРНОВ.

Администрация города Костромы

ПОСТАНОВЛЕНИЕ

13 марта 2023 года

№ 356

О сносе незаконно размещенного объекта некапитального характера на территории города Костромы

В соответствии с Порядком сноса (демонтажа) незаконно размещенных объектов некапитального характера на территории города Костромы, утвержденным постановлением Администрации города Костромы от 14 июня 2019 года № 1009, принимая во внимание письма Управления имущественных и земельных отношений Администрации города Костромы от 6 декабря 2022 года № 02-32исх-1356/22, от 3 марта 2023 года № 02-32исх-248/23, руководствуясь статьями 42, 44, частью 1 статьи 57 Устава города Костромы,

ПОСТАНОВЛЯЮ:

1. Произвести снос незаконно размещенного объекта некапитального характера (металлический гараж), расположенного в районе дома 35 по улице Войкова в городе Костроме (далее – незаконно размещенный некапитальный объект), собственник которого неизвестен, согласно ситуационному плану территории, прилагаемому к настоящему постановлению.

2. Управлению муниципальных инспекций Администрации города Костромы (Забродина Е. В.):

2.1. не позднее чем за три рабочих дня до сноса разместить на незаконно размещенном некапитальном объекте информацию о дате и времени его сноса;

2.2. составить акт о сносе незаконно размещенного некапитального объекта, указанного в пункте 1 настоящего постановления.

3. Муниципальному казенному учреждению города Костромы «Служба муниципального заказа по жилищно-коммунальному хозяйству» (Шилин А. А.):

3.1. организовать снос незаконно размещенного некапитального объекта не ранее чем через десять рабочих дней со дня официального опубликования настоящего постановления;

3.2. определить в соответствии с требованиями действующего законодательства место хранения снесенного незаконно размещенного некапитального объекта, составных его элементов, а также находящегося в нем имущества, не утратившего своих потребительских свойств;

3.3. в случае осуществления сноса путем демонтажа:

3.3.1. опечатать незаконно размещенный некапитальный объект с присвоением ему уникального номера;

3.3.2. передать снесенный незаконно размещенный некапитальный объект, составные его элементы по акту лицу, осуществляющему хранение;

3.4. в случае осуществления сноса путем разбора, если конструктивные характеристики незаконно размещенного некапитального объекта позволяют осуществить перемещение и (или) демонтаж его элементов с последующей сборкой без несоразмерного ущерба назначению и без изменения основных характеристик;

3.4.1. опечатать составные элементы незаконно размещенного некапитального объекта с присвоением уникального номера;

3.4.2. обеспечить перемещение составных элементов незаконно размещенного некапитального объекта на специальный пункт временного хранения, а также их передачу по акту лицу, осуществляющему хранение;

3.5. передать имущество, не утратившее своих потребительских свойств, находящееся вносимом незаконно размещенном некапитальном объекте, по акту лицу, осуществляющему хранение;

3.6. обеспечить вывоз составных элементов незаконно размещенного некапитального объекта, утратившего в ходе сноса свои физические и функциональные характеристики, и имущества, утратившего свои потребительские свойства, находящегося вносимом незаконно размещенном некапитальном объекте, как твердых коммунальных отходов, а также мусора, оставшегося после сноса такого объекта.

4. Муниципальному казенному учреждению города Костромы «Центр гражданской защиты города Костромы» (Ведров С. А.) при необходимости обеспечить доступ в незаконно размещенный некапитальный объект.

5. Муниципальному казенному учреждению города Костромы «Дорожное хозяйство» (Сутягин А. В.) обеспечить перемещение снесенного незаконно размещенного некапитального объекта, а также находящегося в нем имущества, не утратившего своих потребительских свойств, в место хранения, определенное муниципальным казенным учреждением города Костромы «Служба муниципального заказа по жилищно-коммунальному хозяйству».

6. Финансовое обеспечение реализации настоящего постановления является расходным обязательством города Костромы, осуществляемым за счет и в пределах бюджетных ассигнований, предусмотренных в соответствии с решением Думы города Костромы от 22 декабря 2022 года № 228 «О бюджете города Костромы на 2023 год и на плановый период 2024 и 2025 годов»:

6.1. в части реализации мероприятий, предусмотренных пунктом 3 настоящего постановления, по разделу 0500 «Жилищно-коммунальное хозяйство», подразделу 0503 «Благоустройство», целевой статье расходов 0320065070 «Прочие мероприятия», группе вида расходов 200 «Закупка товаров, работ и услуг для обеспечения государственных (муниципальных) нужд» классификации расходов бюджетов Российской Федерации;


6.2. в части реализации мероприятия, предусмотренного пунктом 5 настоящего постановления, по разделу 0400 «Национальная экономика», подразделу 0409 «Дорожное хозяйство (дорожные фонды)», целевой статье расходов 0500011521 «Содержание и ремонт автомобильных дорог общего пользования», группе вида расходов 100 «Расходы на выплату персоналу в целях обеспечения выполнения функций государственными (муниципальными) органами, казенными учреждениями, органами управления государственными внебюджетными фондами», группе вида расходов 200 «Закупка товаров, работ и услуг для обеспечения государственных (муниципальных) нужд» классификации расходов бюджетов Российской Федерации.

7. Настоящее постановление подлежит официальному опубликованию и размещению на официальном сайте Администрации города Костромы в информационно-телекоммуникационной сети «Интернет».

Глава Администрации города Костромы **А.В. СМРНОВ**.

Приложение к постановлению Администрации города Костромы от «13» марта 2023 года № 356

Ситуационный план территории незаконно размещенного объекта некапитального характера, имеющего местоположение: Костромская область, город Кострома, в районе дома 35 по улице Войкова

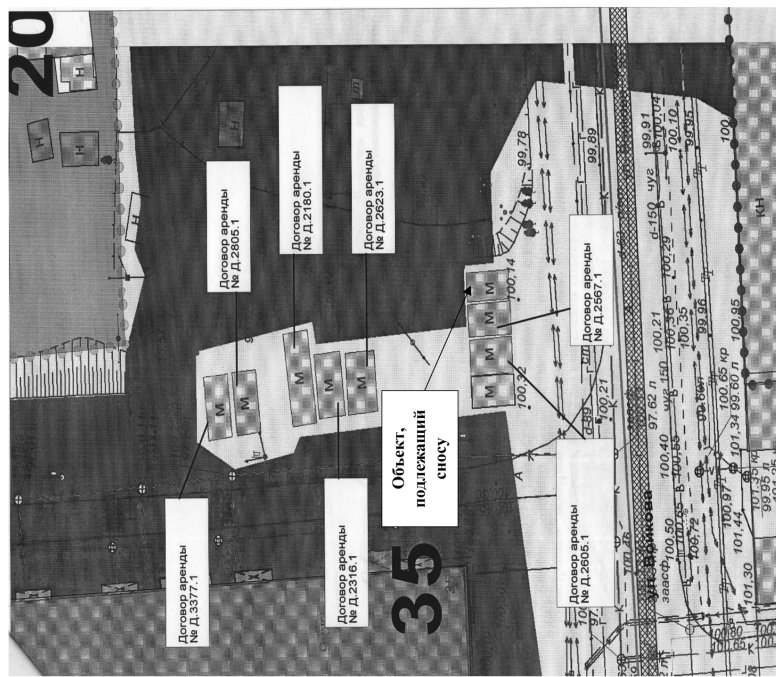

Администрация города Костромы

ПОСТАНОВЛЕНИЕ

13 марта 2023 года

№ 357

О сносе незаконно размещенного объекта некапитального характера на территории города Костромы

В соответствии с Порядком сноса (демонтажа) незаконно размещенных объектов некапитального характера на территории города Костромы, утвержденным постановлением Администрации города Костромы от 14 июня 2019 года № 1009, принимая во внимание письма Управления имуществом и земельных отношений Администрации города Костромы от 6 декабря 2022 года № 02-32исх-1356/22, от 3 марта 2023 года № 02-32исх-248/23, руководствуясь статьями 42, 44, частью 1 статьи 57 Устава города Костромы,

ПОСТАНОВЛЯЮ:

1. Произвести снос незаконно размещенного объекта некапитального характера (металлический гараж), расположенного в районе дома 35 по улице Войкова в городе Костроме (далее – незаконно размещенный некапитальный объект), собственник которого неизвестен, согласно ситуационному плану территории, прилагаемому к настоящему постановлению.

2. Управлению муниципальных инспекций Администрации города Костромы (Забродина Е. В.):
2.1. не позднее чем за три рабочих дня до сноса разместить на незаконно размещенном некапитальном объекте информацию о дате и времени его сноса;

2.2. составить акт о сносе незаконно размещенного некапитального объекта, указанного в пункте 1 настоящего постановления.

3. Муниципальному казенному учреждению города Костромы «Служба муниципального заказа по жилищно-коммунальному хозяйству» (Шилин А. А.):

3.1. организовать снос незаконно размещенного некапитального объекта не ранее чем через десять рабочих дней со дня официального опубликования настоящего постановления;

3.2. определить в соответствии с требованиями действующего законодательства место хранения снесенного незаконно размещенного некапитального объекта, составных его элементов, а также находящегося в нем имущества, не утратившего своих потребительских свойств;

3.3. в случае осуществления сноса путем демонтажа:

3.3.1. опечатать незаконно размещенный некапитальный объект с присвоением ему уникального номера;

3.3.2. передать снесенный незаконно размещенный некапитальный объект, составные его элементы по акту лицу, осуществляющему хранение;

3.4. в случае осуществления сноса путем разбора, если конструктивные характеристики незаконно размещенного некапитального объекта позволяют осуществить перемещение и (или) демонтаж его элементов с последующей сборкой без несоразмерного ущерба назначению и без изменения основных характеристик:

3.4.1. опечатать составные элементы незаконно размещенного некапитального объекта с присвоением уникального номера;

3.4.2. обеспечить перемещение составных элементов незаконно размещенного некапитального объекта на специальный пункт временного хранения, а также их передачу по акту лицу, осуществляющему хранение;

3.5. передать имущество, не утратившее своих потребительских свойств, находящееся вносимом незаконно размещенном некапитальном объекте, по акту лицу, осуществляющему хранение;

3.6. обеспечить вывоз составных элементов незаконно размещенного некапитального объекта, утратившего в ходе сноса свои физические и функциональные характеристики, и имущества, утратившего свои потребительские свойства, находящегося вносимом незаконно размещенном некапитальном объекте, как твердых коммунальных отходов, а также мусора, оставшегося после сноса такого объекта.

4. Муниципальному казенному учреждению города Костромы «Центр гражданской защиты города Костромы» (Ведров С. А.) при необходимости обеспечить доступ в незаконно размещенный некапитальный объект.

5. Муниципальному казенному учреждению города Костромы «Дорожное хозяйство» (Сутягин А. В.) обеспечить перемещение снесенного незаконно размещенного некапитального объекта, а также находящегося в нем имущества, не утратившего своих потребительских свойств, в место хранения, определенное муниципальным казенным учреждением города Костромы «Служба муниципального заказа по жилищно-коммунальному хозяйству».

6. Финансовое обеспечение реализации настоящего постановления является расходным обязательством города Костромы, осуществляемым за счет и в пределах бюджетных ассигнований, предусмотренных в соответствии с решением Думы города Костромы от 22 декабря 2022 года № 228 «О бюджете города Костромы на 2023 год и на плановый период 2024 и 2025 годов»:

6.1. в части реализации мероприятий, предусмотренных пунктом 3 настоящего постановления, по разделу 0500 «Жилищно-коммунальное хозяйство», подразделу 0503 «Благоустройство», целевой статье расходов 0320065070 «Прочие мероприятия», группе вида расходов 200 «Закупка товаров, работ и услуг для обеспечения государственных (муниципальных) нужд» классификации расходов бюджетов Российской Федерации;


6.2. в части реализации мероприятия, предусмотренного пунктом 5 настоящего постановления, по разделу 0400 «Национальная экономика», подразделу 0409 «Дорожное хозяйство (дорожные фонды)», целевой статье расходов 0500011521 «Содержание и ремонт автомобильных дорог общего пользования», группе вида расходов 100 «Расходы на выплату персоналу в целях обеспечения выполнения функций государственными (муниципальными) органами, казенными учреждениями, органами управления государственными внебюджетными фондами», группе вида расходов 200 «Закупка товаров, работ и услуг для обеспечения государственных (муниципальных) нужд» классификации расходов бюджетов Российской Федерации.

7. Настоящее постановление подлежит официальному опубликованию и размещению на официальном сайте Администрации города Костромы в информационно-телекоммуникационной сети «Интернет».

Глава Администрации города Костромы **А.В. СМРНОВ**.

Приложение к постановлению Администрации города Костромы от «13» марта 2023 года № 357

Ситуационный план территории незаконно размещенного объекта некапитального характера, имеющего местоположение: Костромская область, город Кострома, в районе дома 35 по улице Войкова

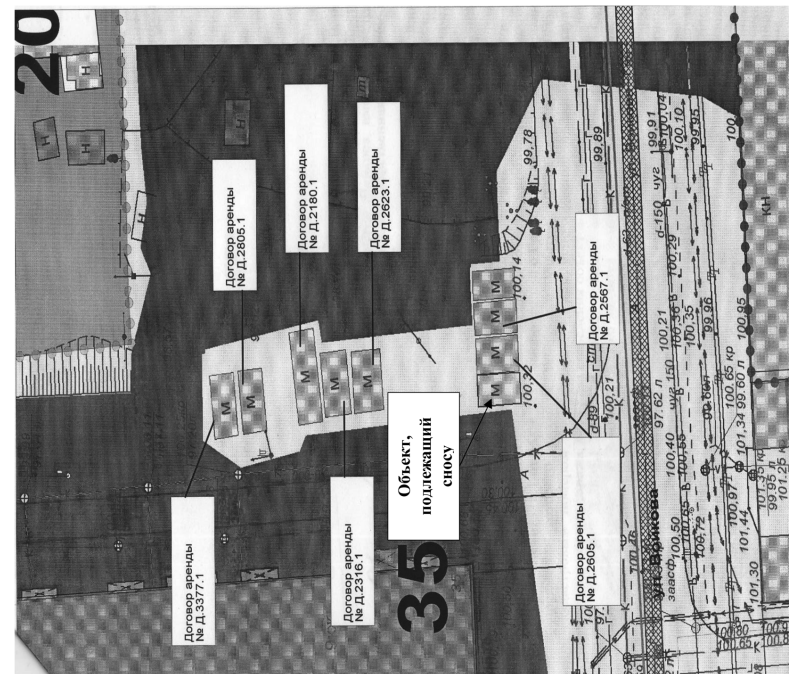


ОБЪЯВЛЕНИЕ

На основании обращения Чижовой Е. В. действующей в интересах собственников помещений многоквартирного дома 7 по улице Клубничной, по вопросу согласования Схемы ограждения по адресу: город Кострома, улица Клубничная, 7, во исполнение пункта 3 статьи 4 Порядка согласования Схемы ограждения земельного участка на территории города Костромы, утвержденного решением Думы города Костромы от 4 декабря 2014 года № 233, Администрацией города Костромы проводится изучение мнения заинтересованных лиц по вопросу установки ограждения на земельном участке по адресу: город Кострома, улица Клубничная, 7, согласно Схеме ограждения земельного участка.

Предложения и рекомендации по данному вопросу принимаются Управлением архитектуры и градостроительства в письменной форме до 30 марта 2023 года по адресу: площадь Конституции, 2, кабинет № 418, либо по адресу электронной почты: SemanovaOA@gradkostroma.ru. Контактный номер телефона: 8 (4942) 42 70 72.

Начальник Управления архитектуры и градостроительства
Администрации города Костромы,
главный архитектор города Костромы **А.В. КОЗЫРЕВ**.

Условные обозначения и обозначения	Наименование
Граница земельного участка с кадастровым номером 44-07/008/004/13	
Оформление земельного участка	
Места установки опор ограждения	
Сеть газопровода	
Сеть водопровода	
Определенная зона сетей водопровода и газопровода	
Асфальто-бетонное покрытие существующего	
Асфальто-бетонное покрытие проектируемое (248,50 кв. м)	
Дорожные ограждения (с 2 ш.)	
Схема движения транспорта	
Существующее ограждение	

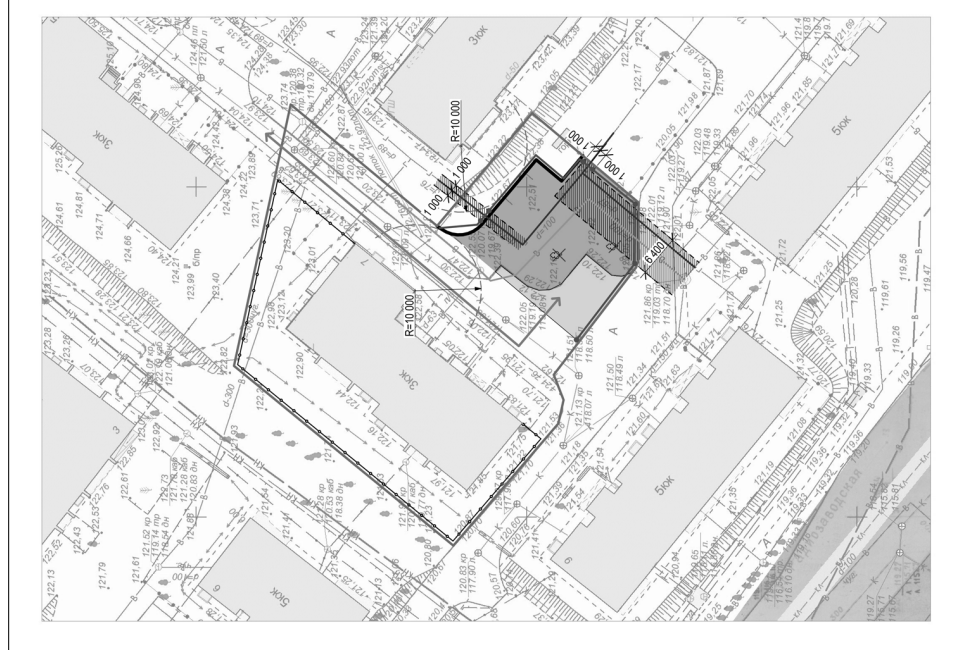

Дума города Костромы
РЕШЕНИЕ

16 марта 2023 года № 42

О внесении изменений в решение Думы города Костромы от 22 декабря 2022 года № 228 "О бюджете города Костромы на 2023 год и на плановый период 2024 и 2025 годов"

В связи с внесением изменений в доходную и расходную части бюджета города Костромы на 2023 год и на плановый период 2024 и 2025 годов, в соответствии с Бюджетным кодексом Российской Федерации, Положением о бюджетном процессе в городе Костроме, утвержденным решением Думы города Костромы от 29 августа 2008 года № 133, руководствуясь статьями 29 и 55 Устава города Костромы, Дума города Костромы

РЕШИЛА:

1. Внести в решение Думы города Костромы от 22 декабря 2022 года № 228 "О бюджете города Костромы на 2023 год и на плановый период 2024 и 2025 годов" (с изменениями, внесенными решениями Думы города Костромы от 2 февраля 2023 года № 2, от 2 марта 2023 года № 21), следующие изменения:

- 1) в пункте 1:
в подпункте 1 цифры "11 713 773,0" заменить цифрами "11 866 873,0";
в подпункте 2 цифры "11 975 773,0" заменить цифрами "12 128 873,0";
- 2) в пункте 2:
в подпункте 1 цифры "11 726 084,5" заменить цифрами "12 098 484,5", цифры "7 802 939,6" заменить цифрами "10 121 745,6";
в подпункте 2 цифры "11 726 084,5" заменить цифрами "12 098 484,5", цифры "7 802 939,6" заменить цифрами "10 121 745,6";
- 3) в приложении 1 "Прогнозируемые доходы бюджета города Костромы на 2023 год по кодам видов доходов, подвидов доходов, относящихся к доходам бюджетов" строку:

" 2 00 00000 00 0000 000	БЕЗВОЗМЕЗДНЫЕ ПОСТУПЛЕНИЯ	7702176,3
изложить в следующей редакции:		
" 2 00 00000 00 0000 000	БЕЗВОЗМЕЗДНЫЕ ПОСТУПЛЕНИЯ	7855276,3
строки:		
" 2 07 00000 00 0000 000	Прочие безвозмездные поступления	2349912,0
" 2 07 04000 04 0000 150	Прочие безвозмездные поступления в бюджеты городских округов	2349912,0
" 2 07 04050 04 0000 150	Прочие безвозмездные поступления в бюджеты городских округов	2349912,0
	ВСЕГО ДОХОДОВ	11713773,0
изложить в следующей редакции:		
" 2 07 00000 00 0000 000	Прочие безвозмездные поступления	2503012,0
" 2 07 04000 04 0000 150	Прочие безвозмездные поступления в бюджеты городских округов	2503012,0
" 2 07 04050 04 0000 150	Прочие безвозмездные поступления в бюджеты городских округов	2503012,0
	ВСЕГО ДОХОДОВ	11866873,0

4) в приложении 2 "Прогнозируемые доходы бюджета города Костромы на плановый период 2024 и 2025 годов по кодам видов доходов, подвидов доходов, относящихся к доходам бюджетов" строку:

" 2 00 00000 00 0000 000	БЕЗВОЗМЕЗДНЫЕ ПОСТУПЛЕНИЯ	7721148,5	3582214,6
изложить в следующей редакции:			
" 2 00 00000 00 0000 000	БЕЗВОЗМЕЗДНЫЕ ПОСТУПЛЕНИЯ	8093548,5	5901020,6
строки:			
" 2 07 00000 00 0000 000	Прочие безвозмездные поступления	2882722,0	210,0
" 2 07 04000 04 0000 150	Прочие безвозмездные поступления в бюджеты городских округов	2882722,0	210,0
" 2 07 04050 04 0000 150	Прочие безвозмездные поступления в бюджеты городских округов	2882722,0	210,0
	ВСЕГО ДОХОДОВ	11726084,5	7802939,6
изложить в следующей редакции:			
" 2 07 00000 00 0000 000	Прочие безвозмездные поступления	3255122,0	2319016,0
" 2 07 04000 04 0000 150	Прочие безвозмездные поступления в бюджеты городских округов	3255122,0	2319016,0
" 2 07 04050 04 0000 150	Прочие безвозмездные поступления в бюджеты городских округов	3255122,0	2319016,0
	ВСЕГО ДОХОДОВ	12098484,5	10121745,6

5) в приложении 3 "Распределение бюджетных ассигнований на 2023 год по разделам, подразделам классификации расходов бюджетов" строки:

" Национальная экономика	0400	3 072 483,5
Транспорт	0408	1 055 295,8
изложить в следующей редакции:		
" Национальная экономика	0400	3 225 583,5
Транспорт	0408	1 208 395,8
строку:		
" ИТОГО РАСХОДОВ		11 975 773,0
изложить в следующей редакции:		
" ИТОГО РАСХОДОВ		12 128 873,0

6) в приложении 4 "Распределение бюджетных ассигнований на плановый период 2024 и 2025 годов по разделам, подразделам классификации расходов бюджетов" строки:

" Национальная экономика	0400	3 582 953,0	1 059 461,0
Транспорт	0408	2 005 791,7	165 519,3
изложить в следующей редакции:			
" Национальная экономика	0400	3 955 353,0	3 378 267,0
Транспорт	0408	2 378 191,7	2 484 325,3
строки:			
" ИТОГО РАСХОДОВ		11 405 655,5	7 371 088,3
Условно утвержденные расходы		320 429,0	431 851,3
ВСЕГО РАСХОДОВ		11 726 084,5	7 802 939,6
изложить в следующей редакции:			
" ИТОГО РАСХОДОВ		11 778 055,5	9 689 894,3
Условно утвержденные расходы		320 429,0	431 851,3
ВСЕГО РАСХОДОВ		12 098 484,5	10 121 745,6

7) в приложении 5 "Распределение бюджетных ассигнований на 2023 год по целевым статьям (муниципальным программам и непрограммным направлениям деятельности), группам видов расходов классификации расходов бюджетов" строку:

" Муниципальная программа "Развитие городского пассажирского транспорта"	0700000000	1 040 951,3
изложить в следующей редакции:		
" Муниципальная программа "Развитие городского пассажирского транспорта"	0700000000	1 194 051,3
строки:		
" Выполнение работ по осуществлению регулярных перевозок пассажиров и багажа предприятиями автомобильного транспорта	0700011722	976 071,6
Закупка товаров, работ и услуг для обеспечения государственных (муниципальных) нужд	200	976 071,6
изложить в следующей редакции:		
" Выполнение работ по осуществлению регулярных перевозок пассажиров и багажа предприятиями автомобильного транспорта	0700011722	1 129 171,6
Закупка товаров, работ и услуг для обеспечения государственных (муниципальных) нужд	200	1 129 171,6
строку:		
" ИТОГО РАСХОДОВ		11 975 773,0
изложить в следующей редакции:		
" ИТОГО РАСХОДОВ		12 128 873,0

8) в приложении 6 "Распределение бюджетных ассигнований на плановый период 2024 и 2025 годов по целевым статьям (муниципальным программам и непрограммным направлениям деятельности), группам видов расходов классификации расходов бюджетов" строку:

" Муниципальная программа "Развитие городского пассажирского транспорта"	0700000000	1 990 213,4	149 941,0
изложить в следующей редакции:			
" Муниципальная программа "Развитие городского пассажирского транспорта"	0700000000	2 362 613,4	2 468 747,0
строки:			
" Выполнение работ по осуществлению регулярных перевозок пассажиров и багажа предприятиями автомобильного транспорта	0700011722	1 946 414,3	40 521,0
Закупка товаров, работ и услуг для обеспечения государственных (муниципальных) нужд	200	1 946 414,3	40 521,0
изложить в следующей редакции:			
" Выполнение работ по осуществлению регулярных перевозок пассажиров и багажа предприятиями автомобильного транспорта	0700011722	2 318 814,3	2 359 327,0

Закупка товаров, работ и услуг для обеспечения государственных (муниципальных) нужд			200	2 318 814,3	2 359 327,0
строки:					
ИТОГО РАСХОДОВ				11 405 655,5	7 371 088,3
Условно утвержденные расходы				320 429,0	431 851,3
ВСЕГО РАСХОДОВ				11 726 084,5	7 802 939,6

изложить в следующей редакции:

ИТОГО РАСХОДОВ				11 778 055,5	9 689 894,3
Условно утвержденные расходы				320 429,0	431 851,3
ВСЕГО РАСХОДОВ				12 098 484,5	10 121 745,6

9) в приложении 7 "Ведомственная структура расходов бюджета города Костромы на 2023 год" строку:

Управление дорожной деятельности и транспортного обслуживания Администрации города Костромы	926				2 682 250,3
---	-----	--	--	--	-------------

изложить в следующей редакции:

Управление дорожной деятельности и транспортного обслуживания Администрации города Костромы	926				2 835 350,3
---	-----	--	--	--	-------------

строки:

Национальная экономика	926	04			2 659 188,2
Транспорт	926	04	08		1 052 007,7
Муниципальная программа "Развитие городского пассажирского транспорта"	926	04	08	0700000000	1 037 663,2

изложить в следующей редакции:

Национальная экономика	926	04			2 812 288,2
Транспорт	926	04	08		1 205 107,7
Муниципальная программа "Развитие городского пассажирского транспорта"	926	04	08	0700000000	1 190 763,2

строки:

Выполнение работ по осуществлению регулярных перевозок пассажиров и багажа предприятиями автомобильного транспорта	926	04	08	0700011722	976 071,6	
Закупка товаров, работ и услуг для обеспечения государственных (муниципальных) нужд	926	04	08	0700011722	200	976 071,6

изложить в следующей редакции:

Выполнение работ по осуществлению регулярных перевозок пассажиров и багажа предприятиями автомобильного транспорта	926	04	08	0700011722	1 129 171,6	
Закупка товаров, работ и услуг для обеспечения государственных (муниципальных) нужд	926	04	08	0700011722	200	1 129 171,6

строку:

ИТОГО РАСХОДОВ					11 975 773,0
-----------------------	--	--	--	--	---------------------

изложить в следующей редакции:

ИТОГО РАСХОДОВ					12 128 873,0
-----------------------	--	--	--	--	---------------------

10) в приложении 8 "Ведомственная структура расходов бюджета города Костромы на плановый период 2024 и 2025 годов" строку:

Управление дорожной деятельности и транспортного обслуживания Администрации города Костромы	926				3 461 277,0	971 466,4
---	-----	--	--	--	-------------	-----------

изложить в следующей редакции:

Управление дорожной деятельности и транспортного обслуживания Администрации города Костромы	926				3 833 677,0	3 290 272,4
---	-----	--	--	--	-------------	-------------

строки:

Национальная экономика	926	04			3 450 232,2	960 427,2
Транспорт	926	04	08		2 005 791,7	165 519,3
Муниципальная программа "Развитие городского пассажирского транспорта"	926	04	08	0700000000	1 990 213,4	149 941,0

изложить в следующей редакции:

Национальная экономика	926	04			3 822 632,2	3 279 233,2
Транспорт	926	04	08		2 378 191,7	2 484 325,3
Муниципальная программа "Развитие городского пассажирского транспорта"	926	04	08	0700000000	2 362 613,4	2 468 747,0

строки:

Выполнение работ по осуществлению регулярных перевозок пассажиров и багажа предприятиями автомобильного транспорта	926	04	08	0700011722	1 946 414,3	40 521,0
Закупка товаров, работ и услуг для обеспечения государственных (муниципальных) нужд	926	04	08	0700011722	200	1 946 414,3

изложить в следующей редакции:

Выполнение работ по осуществлению регулярных перевозок пассажиров и багажа предприятиями автомобильного транспорта	926	04	08	0700011722	2 318 814,3	2 359 327,0
Закупка товаров, работ и услуг для обеспечения государственных (муниципальных) нужд	926	04	08	0700011722	200	2 318 814,3

строки:

ИТОГО РАСХОДОВ					11 405 655,5	7 371 088,3
-----------------------	--	--	--	--	---------------------	--------------------

Условно утвержденные расходы					320 429,0	431 851,3
ВСЕГО РАСХОДОВ					11 726 084,5	7 802 939,6

изложить в следующей редакции:

ИТОГО РАСХОДОВ					11 778 055,5	9 689 894,3
Условно утвержденные расходы					320 429,0	431 851,3
ВСЕГО РАСХОДОВ					12 098 484,5	10 121 745,6

11) приложение 10 "Источники финансирования дефицита бюджета города Костромы на 2023 год" изложить в следующей редакции:

*"Приложение 10
к решению Думы города Костромы
от 22 декабря 2022 года № 228
(в редакции решения Думы города Костромы
от 16 марта 2023 года № 42)*

Источники финансирования дефицита бюджета города Костромы на 2023 год

Код классификации источников финансирования дефицитов бюджетов	Наименование источников финансирования дефицитов бюджетов	Сумма (тысяч рублей)	
		2023 год	2025 год
01 00 00 00 00 0000 000	ИСТОЧНИКИ ВНУТРЕННЕГО ФИНАНСИРОВАНИЯ ДЕФИЦИТОВ БЮДЖЕТОВ	262 000,0	
01 03 00 00 00 0000 000	Бюджетные кредиты из других бюджетов бюджетной системы Российской Федерации	0,0	
01 03 01 00 00 0000 000	Бюджетные кредиты из других бюджетов бюджетной системы Российской Федерации в валюте Российской Федерации	0,0	
01 03 01 00 00 0000 700	Получение бюджетных кредитов из других бюджетов бюджетной системы Российской Федерации в валюте Российской Федерации	360 000,0	
01 03 01 00 04 0000 710	Получение кредитов из других бюджетов бюджетной системы Российской Федерации бюджетами городских округов в валюте Российской Федерации	360 000,0	
01 03 01 00 00 0000 800	Погашение бюджетных кредитов, полученных из других бюджетов бюджетной системы Российской Федерации в валюте Российской Федерации	-360 000,0	
01 03 01 00 04 0000 810	Погашение бюджетами городских округов кредитов из других бюджетов бюджетной системы Российской Федерации в валюте Российской Федерации	-360 000,0	
01 05 00 00 00 0000 000	Изменение остатков средств на счетах по учету средств бюджета	260 100,0	
01 05 00 00 00 0000 500	Увеличение остатков средств бюджетов	-12 228 773,0	
01 05 02 00 00 0000 500	Увеличение прочих остатков средств бюджетов	-12 228 773,0	
01 05 02 01 00 0000 510	Увеличение прочих остатков денежных средств бюджетов	-12 228 773,0	
01 05 02 01 04 0000 510	Увеличение прочих остатков денежных средств бюджетов городских округов	-12 228 773,0	
01 05 00 00 00 0000 600	Уменьшение остатков средств бюджетов	12 488 873,0	
01 05 02 00 00 0000 600	Уменьшение прочих остатков средств бюджетов	12 488 873,0	
01 05 02 01 00 0000 610	Уменьшение прочих остатков денежных средств бюджетов	12 488 873,0	
01 05 02 01 04 0000 610	Уменьшение прочих остатков денежных средств бюджетов городских округов	12 488 873,0	
01 06 00 00 00 0000 000	Иные источники внутреннего финансирования дефицитов бюджетов	1 900,0	
01 06 05 00 00 0000 000	Бюджетные кредиты, предоставленные внутри страны в валюте Российской Федерации	1 900,0	
01 06 05 00 00 0000 600	Возврат бюджетных кредитов, предоставленных внутри страны в валюте Российской Федерации	1 900,0	
01 06 05 01 00 0000 600	Возврат бюджетных кредитов, предоставленных юридическим лицам в валюте Российской Федерации	1 900,0	
01 06 05 01 04 0000 640	Возврат бюджетных кредитов, предоставленных юридическим лицам из бюджетов городских округов в валюте Российской Федерации	1 900,0	

12) приложение 11 "Источники финансирования дефицита бюджета города Костромы на плановый период 2024 и 2025 годов" изложить в следующей редакции:

*"Приложение 11
к решению Думы города Костромы
от 22 декабря 2022 года № 228
(в редакции решения Думы города Костромы
от 16 марта 2023 года № 42)*

Источники финансирования дефицита бюджета города Костромы на плановый период 2024 и 2025 годов

Код классификации источников финансирования дефицитов бюджетов	Наименование источников финансирования дефицитов бюджетов	Сумма (тысяч рублей)	
		2024 год	2025 год
01 00 00 00 00 0000 000	ИСТОЧНИКИ ВНУТРЕННЕГО ФИНАНСИРОВАНИЯ ДЕФИЦИТОВ БЮДЖЕТОВ	0,0	0,0
01 03 00 00 00 0000 000	Бюджетные кредиты из других бюджетов бюджетной системы Российской Федерации	0,0	0,0
01 03 01 00 00 0000 000	Бюджетные кредиты из других бюджетов бюджетной системы Российской Федерации в валюте Российской Федерации	0,0	0,0
01 03 01 00 00 0000 700	Получение бюджетных кредитов из других бюджетов бюджетной системы Российской Федерации в валюте Российской Федерации	69 750,0	1 112 850,0
01 03 01 00 04 0000 710	Получение кредитов из других бюджетов бюджетной системы Российской Федерации бюджетами городских округов в валюте Российской Федерации	69 750,0	1 112 850,0

1	2	3	4
01 03 01 00 00 0000 800	Погашение бюджетных кредитов, полученных из других бюджетов бюджетной системы Российской Федерации в валюте Российской Федерации	-69 750,0	-1 112 850,0
01 03 01 00 04 0000 810	Погашение бюджетами городских округов кредитов из других бюджетов бюджетной системы Российской Федерации в валюте Российской Федерации	-69 750,0	-1 112 850,0
	в том числе:		
01 03 01 00 04 2900 810	Погашение бюджетами городских округов кредитов из других бюджетов бюджетной системы Российской Федерации в валюте Российской Федерации (бюджетные кредиты, предоставленные городским округам для погашения долговых обязательств муниципального образования в виде обязательств по муниципальным ценным бумагам муниципального образования и кредитам, полученным муниципальным образованием от кредитных организаций, иностранных банков и международных финансовых организаций)		- 983 100,0
01 05 00 00 00 0000 000	Изменение остатков средств на счетах по учету средств бюджета	0,0	0,0
01 05 00 00 00 0000 500	Увеличение остатков средств бюджетов	-12 168 234,5	-11 234 595,6
01 05 02 00 00 0000 500	Увеличение прочих остатков средств бюджетов	-12 168 234,5	-11 234 595,6
01 05 02 01 00 0000 510	Увеличение прочих остатков денежных средств бюджетов	-12 168 234,5	-11 234 595,6
01 05 02 01 04 0000 510	Увеличение прочих остатков денежных средств бюджетов городских округов	-12 168 234,5	-11 234 595,6
01 05 00 00 00 0000 600	Уменьшение остатков средств бюджетов	12 168 234,5	11 234 595,6
01 05 02 00 00 0000 600	Уменьшение прочих остатков средств бюджетов	12 168 234,5	11 234 595,6
01 05 02 01 00 0000 610	Уменьшение прочих остатков денежных средств бюджетов	12 168 234,5	11 234 595,6
01 05 02 01 04 0000 610	Уменьшение прочих остатков денежных средств бюджетов городских округов	12 168 234,5	11 234 595,6

2. Настоящее решение вступает в силу со дня его официального опубликования.

Глава города Костромы Ю. В. ЖУРИН.

Глава города Костромы

ПОСТАНОВЛЕНИЕ

13 марта 2023 года

№ 30

О назначении публичных слушаний по проекту решения Думы города Костромы № 34/23 "О внесении изменений в Устав муниципального образования городского округа город Кострома"

В соответствии со статьями 6 и 8 Порядка организации и проведения публичных слушаний по вопросам местного значения города Костромы, утвержденного решением Думы города Костромы от 26 апреля 2018 года № 63, руководствуясь статьями 37 и 56 Устава города Костромы,

ПОСТАНОВЛЯЮ:

1. Назначить по проекту решения Думы города Костромы № 34/23 "О внесении изменений в Устав муниципального образования городского округа город Кострома" (Приложение 1), внесенному постоянной депутатской комиссией Думы города Костромы седьмого созыва по местному самоуправлению, публичные слушания в форме слушаний по проекту муниципального правового акта в Думе города Костромы с участием представителей общественности города Костромы.

2. Определить, что органом, ответственным за подготовку и проведение публичных слушаний, указанных в пункте 1 настоящего постановления, является постоянная депутатская комиссия Думы города Костромы седьмого созыва по местному самоуправлению.

3. Провести публичные слушания 6 апреля 2023 года с 16.00 часов до 16.30 часов в зале заседаний по адресу: Российская Федерация, Костромская область, городской округ город Кострома, город Кострома, улица Советская, дом 1.

4. Утвердить прилагаемую повестку публичных слушаний по проекту решения Думы города Костромы № 34/23 "О внесении изменений в Устав муниципального образования городского округа город Кострома" (Приложение 2).

5. Провести сбор предложений и замечаний по проекту решения Думы города Костромы № 34/23 "О внесении изменений в Устав муниципального образования городского округа город Кострома", как письменных, так и представленных посредством официального сайта Думы города Костромы в информационно-телекоммуникационной сети "Интернет", в срок по 3 апреля 2023 года (включительно).

6. Опубликовать в порядке, установленном для официального опубликования муниципальных правовых актов города Костромы, иной официальной информации, и разместить на официальном сайте Думы города Костромы в информационно-телекоммуникационной сети "Интернет":

1) настоящее постановление;

2) информационное сообщение о проведении публичных слушаний;

3) Порядок учета предложений по проекту Устава города Костромы, проекту решения Думы города Костромы о внесении изменений в Устав города Костромы, подлежащему вынесению на публичные слушания в соответствии с Федеральным законом "Об общих принципах организации местного самоуправления в Российской Федерации", и участия граждан в его обсуждении.

7. Настоящее постановление вступает в силу со дня его подписания и подлежит официальному опубликованию.

Глава города Костромы Ю.В. ЖУРИН.

Приложение 1 к постановлению Главы города Костромы от 13 марта 2023 года № 30

Вносится постоянной депутатской комиссией Думы города Костромы седьмого созыва по местному самоуправлению

Дума города Костромы

ПРОЕКТ

РЕШЕНИЕ

№ _____

О внесении изменений в Устав муниципального образования городского округа город Кострома

В целях приведения в соответствие с законодательством Российской Федерации и законодательством Костромской области, руководствуясь статьями 29 и 55 Устава города Костромы, Дума города Костромы

РЕШИЛА:

1. Внести в Устав муниципального образования городского округа город Кострома, утвержденный решением Думы города Костромы от 26 мая 2005 года № 41 "О принятии Устава муниципального образования городского округа город Кострома (в новой редакции)" (с изменениями, внесенными решениями Думы города Костромы от 10 ноября 2005 года № 95, от 26 октября 2006 года № 101, от 25 июля 2007 года № 97, от 31 января 2008 года № 4, от 29 августа 2008 года № 130, от 29 августа 2008 года № 131, от 29 августа 2008 года № 132, от 25 сентября 2008 года № 147, от 30 апреля 2009 года № 28, от 1 октября 2009 года № 61, от 1 октября 2009 года № 62, от 4 декабря 2009 года № 84, от 20 апреля 2010 года № 41, от 20 апреля 2010 года № 42, от 10 июня 2010 года № 66, от 15 июля 2010 года № 92, от 23 сентября 2010 года № 124, от 20 января 2011 года № 5, от 12 мая 2011 года № 71, от 29 сентября 2011 года № 199, от 29 сентября 2011 года № 200, от 12 апреля 2012 года № 21, от 27 марта 2014 года № 55, от 29 мая 2014 года № 100, от 18 декабря 2014 года № 244, от 18 декабря 2014 года № 245, от 17 декабря 2015 года № 276, от 26 апреля 2018 года № 60, от 25 октября 2018 года № 178, от 28 февраля 2019 года № 28, от 4 июля 2019 года № 102, от 26 сентября 2019 года № 149, от 30 января 2020 года № 3, от 30 января 2020 года № 4, от 15 мая 2020 года № 68, от 5 ноября 2020 года № 167, от 28 января 2021 года № 2, от 25 марта 2021 года № 34, от 30 сентября 2021 года № 146, от 2 декабря 2021 года № 202, от 28 апреля 2022 года № 58, от 25 августа 2022 года № 131), следующие изменения:

1) дополнить статью 16¹ следующего содержания:

"Статья 16¹. **Сход граждан**

1. Сход граждан может проводиться в следующих случаях:

1) в населенном пункте город Кострома по вопросу введения и использования средств самообложения граждан на территории данного населенного пункта;

2) на части территории населенного пункта город Кострома по вопросу введения и использования средств самообложения граждан на данной части территории населенного пункта в соответствии с законом Костромской области.

2. Сход граждан, предусмотренный пунктом 1 части 1 настоящей статьи, проводится поэтапно в срок, не превышающий одного месяца со дня принятия решения Думы города Костромы о проведении схода граждан. При этом лица, ранее принявшие участие в сходе граждан, на последующих этапах участия в голосовании не принимают.

3. Сход граждан, предусмотренный пунктом 2 части 1 настоящей статьи, может созываться Думой города Костромы по инициативе группы жителей соответствующей части территории населенного пункта город Кострома численностью не менее 10 человек.

Критерии определения границ части территории населенного пункта город Кострома, на которой может проводиться сход граждан по вопросу введения и использования средств самообложения граждан, устанавливаются законом Костромской области.

4. Сход граждан, предусмотренный настоящей статьей, правомочен при участии в нем более половины обладающих избирательным правом жителей населенного пункта город Кострома (либо части его территории).

5. Решение схода граждан считается принятым, если за него проголосовало более половины участников схода граждан.;

2) часть 2 статьи 34 дополнить пунктом 9¹ следующего содержания:

"9¹) отсутствия депутата без уважительных причин на всех заседаниях Думы города Костромы в течение шести месяцев подряд.;"

3) статью 42 дополнить частью 7¹ следующего содержания:

"7¹. Полномочия по решению вопросов в сфере организации регулярных перевозок пассажиров и багажа автомобильным транспортом и городским наземным электрическим транспортом по муниципальным маршрутам регулярных перевозок в городском округе город Кострома Костромской области осуществляются в соответствии с Законом Костромской области от 25 ноября 2022 года № 293-7-ЗКО "О перераспределении между органами местного самоуправления городского округа город Кострома Костромской области и органами государственной власти Костромской области полномочий по организации регулярных перевозок пассажиров и багажа автомобильным транспортом и городским наземным электрическим транспортом".;"

4) в статье 78:

в части 1 слова "для всех жителей города Костромы" заменить словами "для всех жителей муниципального образования городского округа город Кострома (населенного пункта город Кострома (либо части его территории))", слова "общего числа жителей города Костромы" заменить словами "общего числа жителей муниципального образования городского округа город Кострома (населенного пункта город Кострома (либо части его территории))";

часть 2 дополнить словами ", а в случаях, предусмотренных частью 1 статьи 16¹ настоящей статьи Устава, на сходе граждан.;"

2. Приостановить до 1 января 2031 года действие части 7 статьи 42 в части осуществления полномочий в сфере организации регулярных перевозок пассажиров и багажа автомобильным транспортом и городским наземным электрическим транспортом по муниципальным маршрутам регулярных перевозок в городском округе город Кострома Костромской области.

3. Установить, что исчисление срока, предусмотренного пунктом 9¹ часть 2 статьи 34 Устава муниципального образования городского округа город Кострома, начинается не ранее 1 марта 2023 года.

4. Настоящее решение вступает в силу со дня его официального опубликования.

Глава города Костромы

Ю. В. ЖУРИН.

Приложение 2

к постановлению Главы города Костромы от 13 марта 2023 года № 30

ПОВЕСТКА

публичных слушаний по проекту решения Думы города Костромы № 34/23 "О внесении изменений в Устав муниципального образования городского округа город Кострома"

Дата и время проведения: 6 апреля 2023 года, 16.00 – 16.30.

Место проведения: зал заседаний (город Кострома, улица Советская, дом 1).

Председательствует: Журин Юрий Валерьевич, Глава города Костромы.

Заместитель председательствующего: Бекенева Любовь Александровна, председатель постоянной депутатской комиссии Думы города Костромы седьмого созыва по местному самоуправлению

1. Вступительное слово председательствующего

Доклад: Журин Юрия Валерьевича, Главы города Костромы

2. О проекте решения Думы города Костромы № 34/23 "О внесении изменений в Устав муниципального образования городского округа город Кострома"

Доклад: Бекеневой Любови Александровны, председателя постоянной депутатской комиссии Думы города Костромы седьмого созыва по местному самоуправлению

3. Вопросы к выступившим (в письменной, устной форме)

4. Выступления участников публичных слушаний в порядке поступления заявок на выступление

5. Подведение итогов публичных слушаний

Доклад: Журина Юрия Валерьевича, Главы города Костромы

ИНФОРМАЦИОННОЕ СООБЩЕНИЕ О ПРОВЕДЕНИИ ПУБЛИЧНЫХ СЛУШАНИЙ

Глава города Костромы оповещает население города Костромы о проведении публичных слушаний по проекту решения Думы города Костромы № 34/23 "О внесении изменений в Устав муниципального образования городского округа город Кострома" в форме слушаний по проекту муниципального правового акта в Думе города Костромы с участием представителей общественности города Костромы.

Орган, ответственный за подготовку и проведение публичных слушаний - постоянная депутатская комиссия Думы города Костромы седьмого созыва по местному самоуправлению (далее — Комиссия), располагается по адресу: 156000, Костромская область, городской округ город Кострома, город Кострома, улица Советская, дом 1, тел. 45 05 05, электронная почта: info@duma-kostroma.ru.

Публичные слушания по проекту решения Думы города Костромы № 34/23 "О внесении изменений в Устав муниципального образования городского округа город Кострома" состоятся 6 апреля 2023 года с 16.00 до 16.30 часов, в зале заседаний по адресу: 156002, Российская Федерация, Костромская область, городской округ город Кострома, город Кострома, улица Советская, дом 1.

Предложения и замечания по обсуждаемому проекту принимаются в письменной форме (156000, Костромская область, городской округ город Кострома, город Кострома, улица Советская, дом 1) и посредством официального сайта Думы города Костромы в информационно-телекоммуникационной сети "Интернет" (www.duma-kostroma.ru) по 3 апреля 2023 года (включительно). Письменные заявления на участие в публичных слушаниях принимаются Комиссией по 4 апреля 2023 года (включительно).

Проект решения Думы города Костромы № 34/23 "О внесении изменений в Устав муниципального образования городского округа город Кострома" (приложение 1 к постановлению Главы города Костромы от 13 марта 2023 года № 30) опубликован в бюллетене "Официальный вестник города Костромы" от 17 марта 2023 года, в сетевом издании "Официальный вестник города Костромы" в информационно-телекоммуникационной сети "Интернет" по адресу: <http://pravokostroma.ru>, а также размещен в информационно-телекоммуникационной сети "Интернет" на официальном сайте Думы города Костромы по адресу: www.duma-kostroma.ru.

Дума города Костромы

РЕШЕНИЕ

8 июля 2021 года

№ 108

Об утверждении Порядка учета предложений по проекту Устава города Костромы, проекту решения Думы города Костромы о внесении изменений в Устав города Костромы, подлежащему вынесению на публичные слушания в соответствии с Федеральным законом "Об общих принципах организации местного самоуправления в Российской Федерации", и участия граждан в его обсуждении

В целях обеспечения реализации права жителей города Костромы на непосредственное участие в осуществлении местного самоуправления, в соответствии с частью 4 статьи 44 Федерального закона от 6 октября 2003 года № 131-ФЗ "Об общих принципах организации местного самоуправления в Российской Федерации", руководствуясь статьями 29 и 55 Устава города Костромы, Дума города Костромы

РЕШИЛА:

1. Утвердить прилагаемый Порядок учета предложений по проекту Устава города Костромы, проекту решения Думы города Костромы о внесении изменений в Устав города Костромы, подлежащему вынесению на публичные слушания в соответствии с Федеральным законом "Об общих принципах организации местного самоуправления в Российской Федерации", и участия граждан в его обсуждении.

2. Признать утратившими силу:

1) решение Думы города Костромы от 29 мая 2008 года № 69 "Об установлении порядка учета предложений по проекту решения Думы города Костромы о внесении изменений в Устав города Костромы, не подлежащему вынесению на публичные слушания в соответствии с Федеральным законом "Об общих принципах организации местного самоуправления в Российской Федерации", а также порядка участия жителей города Костромы в его обсуждении";

2) решение Думы города Костромы от 24 ноября 2011 года № 255 "О внесении изменений в решение Думы города Костромы от 29 мая 2008 года № 69 "Об установлении порядка учета предложений по проекту решения Думы города Костромы о внесении изменений в Устав города Костромы, не подлежащему вынесению на публичные слушания в соответствии с Федеральным законом "Об общих принципах организации местного самоуправления в Российской Федерации", а также порядка участия жителей города Костромы в его обсуждении".

3. Настоящее решение вступает в силу со дня его официального опубликования.

Глава города Костромы Ю. В. ЖУРИН.

Приложение к решению Думы города Костромы от 8 июля 2021 года № 108

ПОРЯДОК

учета предложений по проекту Устава города Костромы, проекту решения Думы города Костромы о внесении изменений в Устав города Костромы, подлежащему вынесению на публичные слушания в соответствии с Федеральным законом "Об общих принципах организации местного самоуправления в Российской Федерации", и участия граждан в его обсуждении

1. Вынесенный на публичные слушания проект Устава города Костромы, проект решения Думы города Костромы о внесении изменений в Устав города Костромы (далее – проект решения) публикуется в бюллетене "Официальный вестник города Костромы" и размещается на официальном сайте Думы города Костромы в информационно-телекоммуникационной сети "Интернет" не позднее чем за 30 дней до дня его рассмотрения Думой города Костромы.

2. Формами участия граждан в обсуждении проекта решения являются:

1) внесение предложений по проекту решения;

2) участие в публичных слушаниях, проводимых в форме слушаний по проектам муниципальных правовых актов в Думе города Костромы или Администрации города Костромы с участием представителей общественности города Костромы (слушания в органе местного самоуправления города Костромы).

3. Предложения по проекту решения могут вносить жители города Костромы в порядке индивидуального или коллективного обращения, представители общественности, а также иные заинтересованные лица.

Предложения направляются в срок, установленный актом о назначении публичных слушаний, в письменном виде в Думу города Костромы по адресу: 156000, Российская Федерация, Костромская область, городской округ город Кострома, город Кострома, ул. Советская, дом 1 и (или) по адресу электронной почты: info@duma-kostroma.ru.

4. Предложения по проекту решения, поступившие в Думу города Костромы в порядке и в срок, установленные в пункте 3 настоящего Порядка, рассматриваются органом, ответственным за подготовку и проведение публичных слушаний, и включаются в итоговый документ (заключение о результатах) публичных слушаний.

5. Предложения, поступившие в ходе слушаний в органе местного самоуправления города Костромы, включаются органом, ответственным за подготовку и проведение публичных слушаний, в итоговый документ (заключение о результатах) публичных слушаний.

6. Итоговый документ (заключение о результатах) публичных слушаний направляется на рассмотрение депутатской комиссии Думы города Костромы, в полномочия которой входит рассмотрение вопросов, связанных с внесением изменений в Устав города Костромы (далее - Комиссия).

7. Комиссия проверяет соответствие поступивших предложений Конституции Российской Федерации, федеральным законам и нормативным правовым актам Российской Федерации, законодательству Костромской области.

Комиссия одобряет предложения по проекту решения, которые не допускают противоречия либо несогласованности с другими положениями Устава города Костромы, обеспечивают однозначное толкование положений проекта решения и (или) Устава города Костромы, а также соответствуют текущим целям и задачам устанавливаемого правового регулирования.

Глава города Костромы

ПОСТАНОВЛЕНИЕ

13 марта 2023 года

№ 31

О назначении публичных слушаний по проекту решения Думы города Костромы № 45/23 "О внесении изменения в статью 10 Устава муниципального образования городского округа город Кострома"

В соответствии со статьями 6 и 8 Порядка организации и проведения публичных слушаний по вопросам местного значения города Костромы, утвержденного решением Думы города Костромы от 26 апреля 2018 года № 63, руководствуясь статьями 37 и 56 Устава города Костромы,

ПОСТАНОВЛЯЮ:

1. Назначить по проекту решения Думы города Костромы № 45/23 "О внесении изменения в статью 10 Устава муниципального образования городского округа город Кострома" (Приложение 1), внесенному прокурором города Костромы, публичные слушания в форме слушаний по проекту муниципального правового акта в Думе города Костромы с участием представителей общественности города Костромы.

2. Определить, что органом, ответственным за подготовку и проведение публичных слушаний, указанных в пункте 1 настоящего постановления, является постоянная депутатская комиссия Думы города Костромы седьмого созыва по местному самоуправлению.

3. Провести публичные слушания 6 апреля 2023 года с 16.30 часов до 17.00 часов в зале заседаний по адресу: Российская Федерация, Костромская область, городской округ город Кострома, город Кострома, улица Советская, дом 1.

4. Утвердить прилагаемую повестку публичных слушаний по проекту решения Думы города Костромы № 45/23 "О внесении изменения в статью 10 Устава муниципального образования городского округа город Кострома" (Приложение 2).

5. Провести сбор предложений и замечаний по проекту решения Думы города Костромы № 45/23 "О внесении изменения в статью 10 Устава муниципального образования городского округа город Кострома", как письменных, так и представленных посредством официального сайта Думы города Костромы в информационно-телекоммуникационной сети "Интернет", в срок по 3 апреля 2023 года (включительно).

6. Опубликовать в порядке, установленном для официального опубликования муниципальных правовых актов города Костромы, иной официальной информации, и разместить на официальном сайте Думы города Костромы в информационно-телекоммуникационной сети "Интернет":

1) настоящее постановление;

2) информационное сообщение о проведении публичных слушаний;

3) Порядок учета предложений по проекту Устава города Костромы, проекту решения Думы города Костромы о внесении изменений в Устав города Костромы, подлежащему вынесению на публичные слушания в соответствии с Федеральным законом "Об общих принципах организации местного самоуправления в Российской Федерации", и участия граждан в его обсуждении.

7. Настоящее постановление вступает в силу со дня его подписания и подлежит официальному опубликованию.

Глава города Костромы Ю. В. ЖУРИН.

Приложение 1 к постановлению Главы города Костромы от 13 марта 2023 года № 31

Вносится прокурором города Костромы

Дума города Костромы

ПРОЕКТ

РЕШЕНИЕ

№ _____

О внесении изменения в статью 10 Устава муниципального образования городского округа город Кострома

В связи с принятием Закона Костромской области от 25 ноября 2022 года № 293-7-ЗКО "О перераспределении между органами местного самоуправления городского округа город Кострома Костромской области и органами государственной власти Костромской области полномочий по организации регулярных перевозок пассажиров и багажа автомобильным транспортом и городским наземным электрическим транспортом", руководствуясь статьями 29 и 55 Устава города Костромы, Дума города Костромы

РЕШИЛА:

1. Внести в пункт 7 части 1 статьи 10 Устава муниципального образования городского округа город Кострома, утвержденного решением Думы города Костромы от 26 мая 2005 года № 41 (с изменениями, внесенными решениями Думы города Костромы от 10 ноября 2005 года № 95, от 26 октября 2006 года № 101, от 25 июля 2007 года № 97, от 31 января 2008 года № 4, от 29 августа 2008 года № 130, от 29 августа 2008 года № 131, от 29 августа 2008 года № 132, от 25 сентября 2008 года № 147, от 30 апреля 2009 года № 28, от 1 октября 2009 года № 61, от 1 октября 2009 года № 62, от 4 декабря 2009 года № 84, от 20 апреля 2010 года № 41, от 20 апреля 2010 года № 42, от 10 июня 2010 года № 66, от 15 июля 2010 года № 92, от 23 сентября 2010 года № 124, от 20 января 2011 года № 5, от 12 мая 2011 года № 71, от 29 сентября 2011 года № 199, от 29 сентября 2011 года № 200, от 12 апреля 2012 года № 21, от 27 марта 2014 года № 55, от 29 мая 2014 года № 100, от 18 декабря 2014 года № 244, от 18 декабря 2014 года № 245, от 17 декабря 2015 года № 276, от 26 апреля 2018 года № 60, от 25 октября 2018 года № 178, от 28 февраля 2019 года № 28, от 4 июля 2019 года № 102, от 26 сентября 2019 года № 149, от 30 января 2020 года № 3, от 30 января 2020 года № 4, от 15 мая 2020 года № 68, от 5 ноября 2020 года № 167, от 28 января 2021 года № 2, от 25 марта 2021 года № 34, от 30 сентября 2021 года № 146, от 2 декабря 2021 года № 202, от 28 апреля 2022 года № 58, от 25 августа 2022 года № 131), изменение, дополнив его абзацем следующего содержания:

"Полномочия по решению вопросов в сфере организации регулярных перевозок пассажиров и багажа автомобильным транспортом и городским наземным транспортом до 1 января 2031 года осуществляются в соответствии с Законом Костромской области от 25 ноября 2022 года № 293-7-ЗКО "О перераспределении между органами местного самоуправления городского округа город Кострома Костромской области и органами государственной власти Костромской области полномочий по организации регулярных перевозок пассажиров и багажа автомобильным транспортом и городским наземным электрическим транспортом".

2. Настоящее решение вступает в силу со дня его официального опубликования и распространяется на правоотношения, возникшие с 1 января 2023 года.

Глава города Костромы Ю. В. ЖУРИН.

Приложение 2
к постановлению Главы города Костромы
от 13 марта 2023 года № 31

ПОВЕСТКА

публичных слушаний по проекту решения Думы города Костромы № 45/23 "О внесении изменения в статью 10 Устава муниципального образования городского округа город Кострома"

Дата и время проведения: 6 апреля 2023 года, 16.30 – 17.00.

Место проведения: зал заседаний (город Кострома, улица Советская, дом 1).

Председательствует: Журин Юрий Валерьевич, Глава города Костромы.

Заместитель председательствующего: Бекенева Любовь Александровна, председатель постоянной депутатской комиссии Думы города Костромы седьмого созыва по местному самоуправлению

1. Вступительное слово председательствующего

Доклад: Журин Юрий Валерьевич, Главы города Костромы

2. О проекте решения Думы города Костромы № 45/23 "О внесении изменения в статью 10 Устава муниципального образования городского округа город Кострома"

Доклад: Рыжкова Ильи Андреевича, помощника прокурора города Костромы

3. Вопросы к выступившим (в письменной, устной форме)**4. Выступления участников публичных слушаний в порядке поступления заявок на выступление****5. Подведение итогов публичных слушаний**

Доклад: Журин Юрий Валерьевич, Главы города Костромы

**ИНФОРМАЦИОННОЕ СООБЩЕНИЕ
О ПРОВЕДЕНИИ ПУБЛИЧНЫХ СЛУШАНИЙ**

Глава города Костромы оповещает население города Костромы о проведении публичных слушаний по проекту решения Думы города Костромы № 45/23 "О внесении изменения в статью 10 Устава муниципального образования городского округа город Кострома" в форме слушаний по проекту муниципального правового акта в Думе города Костромы с участием представителей общественности города Костромы.

Орган, ответственный за подготовку и проведение публичных слушаний - постоянная депутатская комиссия Думы города Костромы седьмого созыва по местному самоуправлению (далее — Комиссия), располагается по адресу: 156000, Костромская область, городской округ город Кострома, город Кострома, улица Советская, дом 1, тел. 45 05 05, электронная почта: info@duma-kostroma.ru.

Публичные слушания по проекту решения Думы города Костромы № 45/23 "О внесении изменения в статью 10 Устава муниципального образования городского округа город Кострома" состоятся 6 апреля 2023 года с 16.30 до 17.00 часов, в зале заседаний по адресу: 156002, Российская Федерация, Костромская область, городской округ город Кострома, город Кострома, улица Советская, дом 1.

Предложения и замечания по обсуждаемому проекту принимаются в письменной форме (156000, Костромская область, городской округ город Кострома, город Кострома, улица Советская, дом 1) и посредством официального сайта Думы города Костромы в информационно-телекоммуникационной сети "Интернет" (www.duma-kostroma.ru) по 3 апреля 2023 года (включительно). Письменные заявления на участие в публичных слушаниях принимаются Комиссией по 4 апреля 2023 года (включительно).

Проект решения Думы города Костромы № 45/23 "О внесении изменения в статью 10 Устава муниципального образования городского округа город Кострома" (приложение 1 к постановлению Главы города Костромы от 13 марта 2023 года № 31) опубликован в бюллетене "Официальный вестник города Костромы" от 17 марта 2023 года, в сетевом издании

"Официальный вестник города Костромы" в информационно-телекоммуникационной сети "Интернет" по адресу: <http://pravokostroma.ru>, а также размещен в информационно-телекоммуникационной сети "Интернет" на официальном сайте Думы города Костромы по адресу: www.duma-kostroma.ru.

Глава города Костромы

ПОСТАНОВЛЕНИЕ

13 марта 2023 года

№ 32

О назначении публичных слушаний по проектам постановлений Администрации города Костромы о предоставлении разрешений на отклонение от предельных параметров разрешенного строительства, реконструкции объектов капитального строительства на земельном участке, расположенном в городе Костроме по адресу: улица Базовая, 8в, с кадастровым номером 44:27:060403:83, и на условно разрешенный вид использования земельного участка или объекта капитального строительства, расположенного в городе Костроме по адресу: улица Индустриальная, 5, с кадастровым номером 44:27:070247:211

Рассмотрев обращение главы Администрации города Костромы от 6 марта 2023 года № 24исх-931/23 "О назначении публичных слушаний", в целях соблюдения права человека на благоприятные условия жизнедеятельности, прав и законных интересов правообладателей земельных участков и объектов капитального строительства, в соответствии со статьями 5¹, 39, 40 Градостроительного кодекса Российской Федерации, Федеральным законом от 6 октября 2003 года № 131-ФЗ "Об общих принципах организации местного самоуправления в Российской Федерации", Порядком организации и проведения публичных слушаний, общественных обсуждений по проектам муниципальных правовых актов города Костромы в сфере градостроительной деятельности, Правилами землепользования и застройки города Костромы, руководствуясь статьями 20, 37 и 56 Устава города Костромы,

ПОСТАНОВЛЯЮ:

1. Назначить публичные слушания по проектам постановлений Администрации города Костромы:

1) на отклонение от предельных параметров разрешенного строительства, реконструкции объектов капитального строительства на земельном участке, расположенном в промышленной и коммунально-складской зоне размещения объектов II, III класса опасности П-2 по адресу: Российская Федерация, Костромская область, городской округ город Кострома, город Кострома, улица Базовая, 8в, с кадастровым номером 44:27:060403:83;

2) на условно разрешенный вид использования земельного участка или объекта капитального строительства, расположенного в многофункциональной зоне Д-1 по адресу: Российская Федерация, Костромская область, городской округ город Кострома, город Кострома, улица Индустриальная, 5, с кадастровым номером 44:27:070247:211, в форме собрания участников публичных слушаний по проектам муниципальных правовых актов в Администрации города Костромы.

2. Определить организатором публичных слушаний по проектам постановлений Администрации города Костромы о предоставлении разрешений на отклонение от предельных параметров разрешенного строительства, реконструкции объектов капитального строительства на земельном участке, расположенном в городе Костроме по адресу: улица Базовая, 8в, с кадастровым номером 44:27:060403:83, и на условно разрешенный вид использования земельного участка или объекта капитального строительства, расположенного в городе Костроме по адресу: улица Индустриальная, 5, с кадастровым номером 44:27:070247:211, - Комиссию по подготовке проекта Правил землепользования и застройки города Костромы.

3. Назначить проведение собрания участников публичных слушаний на 4 апреля 2023 года в период с 15.00 до 15.45 часов по адресу: Российская Федерация, Костромская область, городской округ город Кострома, город Кострома, площадь Конституции, 2, 3 этаж, кабинет 306 (кабинет главного архитектора).

4. Утвердить прилагаемые:

1) повестку собрания участников публичных слушаний по проектам постановлений Администрации города Костромы о предоставлении разрешений на отклонение от предельных параметров разрешенного строительства, реконструкции объектов капитального строительства на земельном участке, расположенном в городе Костроме по адресу: улица Базовая, 8в, с кадастровым номером 44:27:060403:83, и на условно разрешенный вид использования земельного участка или объекта капитального строительства, расположенного в городе Костроме по адресу: улица Индустриальная, 5, с кадастровым номером 44:27:070247:211 (приложение 1);

2) оповещение о начале публичных слушаний (приложение 2).

5. Опубликовать настоящее постановление 17 марта 2023 года в порядке, установленном для официального опубликования муниципальных правовых актов города Костромы, иной официальной информации, и разместить на официальном сайте Думы города Костромы в информационно-телекоммуникационной сети "Интернет".

6. С 27 марта 2023 года разместить на официальном сайте Администрации города Костромы в информационно-телекоммуникационной сети "Интернет" прилагаемые:

1) проект постановления Администрации города Костромы "О предоставлении разрешений на отклонение от предельных параметров разрешенного строительства, реконструкции объектов капитального строительства на земельном участке, расположенном по адресу: Российская Федерация, Костромская область, городской округ город Кострома, город Кострома, улица Базовая, 8в, с кадастровым номером 44:27:060403:83" (приложение 3);

2) проект постановления Администрации города Костромы "О предоставлении разрешений на условно разрешенный вид использования земельного участка или объекта капитального строительства, расположенного по адресу: Российская Федерация, Костромская область, городской округ город Кострома, город Кострома, улица Индустриальная, 5, с кадастровым номером 44:27:070247:211" (приложение 4).

7. Не позднее 27 марта 2023 года разместить и до 4 апреля 2023 года распространять оповещение о начале публичных слушаний на информационных стендах, находящихся в муниципальной собственности.

8. Настоящее постановление вступает в силу со дня его подписания и подлежит официальному опубликованию.

Глава города Костромы Ю.В. ЖУРИН.

Приложение 1
к постановлению Главы города Костромы
от 13 марта 2023 года № 32

Повестка

собрания участников публичных слушаний по проектам постановлений Администрации города Костромы о предоставлении разрешений на отклонение от предельных параметров разрешенного строительства, реконструкции объектов капитального строительства на земельном участке, расположенном в городе Костроме по адресу: улица Базовая, 8в, с кадастровым номером

44:27:060403:83, и на условно разрешенный вид использования земельного участка или объекта капитального строительства, расположенного в городе Костроме по адресу: улица Индустриальная, 5, с кадастровым номером 44:27:070247:211

4 апреля 2023 года

15.00 – 15.45

1. Вступительное слово.

Воронина Ольга Владимировна – председатель Комиссии по подготовке проекта Правил землепользования и застройки города Костромы – 5 мин.

Козырев Алексей Викторович – заместитель председательствующего, заместитель председателя Комиссии по подготовке проекта Правил землепользования и застройки города Костромы.

2. Основные доклады:

- по вопросу предоставления разрешения на отклонение от предельных параметров разрешенного строительства, реконструкции объектов капитального строительства на земельном участке, расположенном по адресу: Российская Федерация, Костромская область, городской округ город Кострома, город Кострома, улица Базовая, 8в, с кадастровым номером 44:27:060403:83

Смирнов Александр Николаевич – генеральный директор ООО "Альтерра" – 5 мин.;

- по вопросу предоставления разрешения на условно разрешенный вид использования земельного участка или объекта капитального строительства, расположенного по адресу: Российская Федерация, Костромская область, городской округ город Кострома, город Кострома, улица Индустриальная, 5, с кадастровым номером 44:27:070247:211

Аристова Оксана Леонидовна – заместитель начальника Управления архитектуры и градостроительства Администрации города Костромы – 5 мин.;

3. Вопросы к выступившим (в письменной, устной форме) – 10 мин.

4. Выступления участников публичных слушаний в порядке поступления заявок на выступление – 10 мин.

5. Подведение итогов публичных слушаний и оглашение проекта заключения.

Воронина Ольга Владимировна – председатель Комиссии по подготовке проекта Правил землепользования и застройки города Костромы – 5 мин.

6. Заключительное слово председательствующего.

Воронина Ольга Владимировна - председатель Комиссии по подготовке проекта Правил землепользования и застройки города Костромы – 5 мин.

Приложение 2 к постановлению Главы города Костромы от 13 марта 2023 года № 32

ОПОВЕЩЕНИЕ О НАЧАЛЕ ПУБЛИЧНЫХ СЛУШАНИЙ

Глава города Костромы информирует о назначении публичных слушаний по проектам постановлений Администрации города Костромы о предоставлении разрешений на отклонение от предельных параметров разрешенного строительства, реконструкции объектов капитального строительства на земельном участке, расположенном в городе Костроме по адресу: улица Базовая, 8в, с кадастровым номером 44:27:060403:83, и на условно разрешенный вид использования земельного участка или объекта капитального строительства, расположенного в городе Костроме по адресу: улица Индустриальная, 5, с кадастровым номером 44:27:070247:211.

Проекты постановлений Администрации города Костромы о предоставлении разрешений на отклонение от предельных параметров разрешенного строительства, реконструкции объектов капитального строительства на земельном участке, расположенном в городе Костроме по адресу: улица Базовая, 8в, с кадастровым номером 44:27:060403:83, и на условно разрешенный вид использования земельного участка или объекта капитального строительства, расположенного в городе Костроме по адресу: улица Индустриальная, 5, с кадастровым номером 44:27:070247:211 являются приложениями к постановлению Главы города Костромы от 13 марта 2023 года № 32.

Собрание участников публичных слушаний состоится 4 апреля 2023 года с 15.00 до 15.45 часов в здании по адресу: Российская Федерация, Костромская область, городской округ город Кострома, город Кострома, площадь Конституции, дом 2, 3 этаж, кабинет 306 (кабинет главного архитектора).

Организатор публичных слушаний - Комиссия по подготовке проекта Правил землепользования и застройки города Костромы (адрес: Российская Федерация, Костромская область, городской округ город Кострома, город Кострома, площадь Конституции, дом 2, телефон (4942) 42 66 81, электронный адрес: VednyakovaJY@gradkostroma.ru).

Экспозиция проекта проводится в здании по адресу: Российская Федерация, Костромская область, городской округ город Кострома, город Кострома, площадь Конституции, дом 2, 4 этаж, кабинеты 416 и 417, с 27 марта 2023 года до 4 апреля 2023 года ежедневно в будние дни с 9.00 до 13.00 и с 14.00 до 18.00. Посещение экспозиции проекта, а также консультирование проводятся во вторник и четверг 28 марта 2023 года и 30 марта 2023 года с 16.00 по 18.00 часов, а также по телефону (4942) 42 66 81, (4942) 42 70 72.

Проект, подлежащий рассмотрению на публичных слушаниях и информационные материалы к нему (при наличии) будут размещены на официальном сайте Администрации города Костромы в информационно-телекоммуникационной сети "Интернет" по адресу: www.gradkostroma.ru с 27 марта 2023 года.

Участники публичных слушаний в целях идентификации представляют сведения о себе (фамилию, имя, отчество (при наличии), дату рождения, адрес места жительства (регистрации) - для физических лиц; наименование, основной государственный регистрационный номер, место нахождения и адрес - для юридических лиц) с приложением документов, подтверждающих такие сведения.

Участники публичных слушаний, являющиеся правообладателями соответствующих земельных участков и (или) расположенных на них объектов капитального строительства и (или) помещений, являющихся частью указанных объектов капитального строительства, также представляют сведения соответственно о таких земельных участках, объектах капитального строительства, помещениях, являющихся частью указанных объектов капитального строительства, из Единого государственного реестра недвижимости и иные документы,

устанавливающие или удостоверяющие их права на такие земельные участки, объекты капитального строительства, помещения, являющиеся частью указанных объектов капитального строительства.

Обработка персональных данных участников публичных слушаний осуществляется с учетом требований, установленных Федеральным законом от 27 июля 2006 года № 152-ФЗ "О персональных данных".

Участники публичных слушаний, представившие указанные сведения о себе, имеют право вносить предложения и замечания, касающиеся рассматриваемого проекта:

1) в письменной форме или в форме электронного документа в адрес организатора публичных слушаний с 27 марта 2023 года по 4 апреля 2023 года;

2) посредством записи в книге (журнале) учета посетителей экспозиции проекта, подлежащего рассмотрению на публичных слушаниях, в будние дни с 27 марта 2023 года по 4 апреля 2023 года с 9.00 до 13.00 и с 14.00 до 18.00, в здании по адресу: Российская Федерация, Костромская область, городской округ город Кострома, город Кострома, площадь Конституции, 2, 4 этаж, кабинеты 416 и 417;

3) в устной и письменной форме в ходе проведения собрания участников публичных слушаний.

Приложение 3 к постановлению Главы города Костромы от 13 марта 2023 года № 32

Администрация города Костромы ПРОЕКТ

ПОСТАНОВЛЕНИЕ

№ _____

О предоставлении разрешения на отклонение от предельных параметров разрешенного строительства, реконструкции объектов капитального строительства на земельном участке, расположенном по адресу: Российская Федерация, Костромская область, городской округ город Кострома, город Кострома, улица Базовая, 8в, с кадастровым номером 44:27:060403:83

На основании заявления общества с ограниченной ответственностью «Альтерра» в соответствии со статьей 40 Градостроительного кодекса Российской Федерации, протоколом публичных слушаний по вопросу предоставления разрешения на отклонение от предельных параметров разрешенного строительства, реконструкции объектов капитального строительства на земельном участке, расположенном по адресу: Российская Федерация, Костромская область, городской округ город Кострома, город Кострома, улица Базовая, 8в, с кадастровым номером 44:27:060403:83, с учетом заключения о результатах публичных слушаний, рекомендаций Комиссии по подготовке проекта Правил землепользования и застройки города Костромы, руководствуясь статьями 42, 44, частью 1 статьи 57 Устава города Костромы,


ПОСТАНОВЛЯЮ:

1. Предоставить разрешение на отклонение от предельных параметров разрешенного строительства, реконструкции объектов капитального строительства на земельном участке с кадастровым номером 44:27:060403:83, площадью 2812 квадратных метров, расположенном по адресу: Российская Федерация, Костромская область, городской округ город Кострома, город Кострома, улица Базовая, 8в, установив минимальный отступ от юго-западной границы земельного участка от точки А до точки Б - 0,5 м по границе существующего здания, подлежащего реконструкции, установив минимальный отступ от юго-западной границы земельного участка в точке Б - 1,75 м и в точке В - 0 м по границе пристраиваемой части здания, в целях реконструкции здания материального склада под склад с административно-бытовыми помещениями, согласно приложению к настоящему постановлению.

2. Настоящее постановление вступает в силу со дня его подписания, подлежит официальному опубликованию в бюллетене «Официальный вестник города Костромы» и размещению на официальном сайте Администрации города Костромы в информационно – телекоммуникационной сети «Интернет».

Глава Администрации города Костромы А.В. СМИРНОВ.

Приложение к постановлению Администрации города Костромы от _____ года № _____

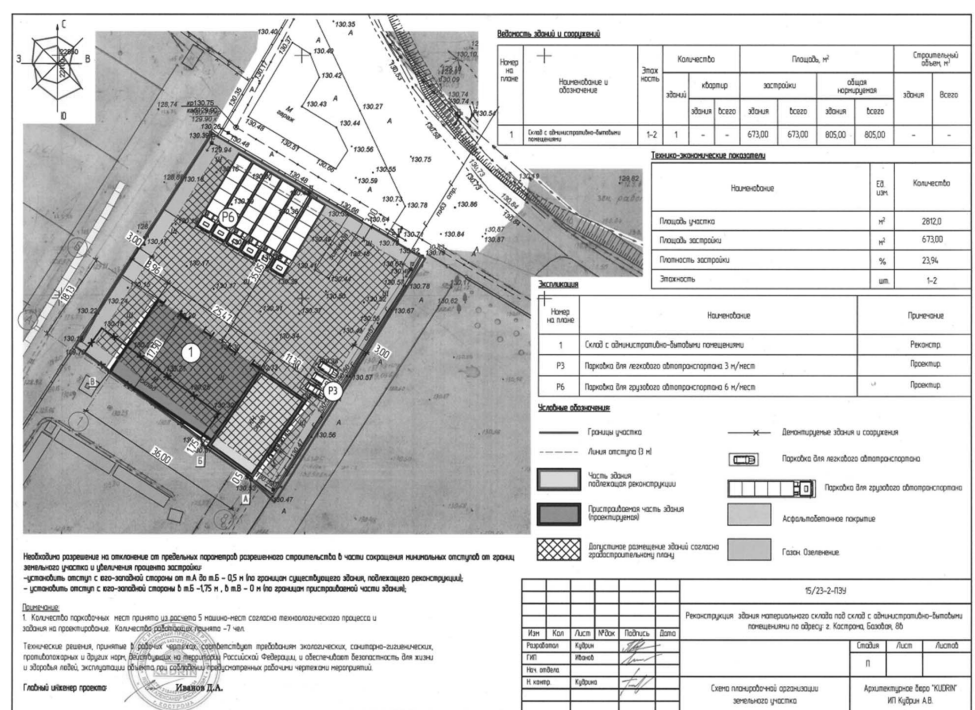

Приложение 4 к постановлению Главы города Костромы от 13 марта 2023 года № 32

Администрация города Костромы ПРОЕКТ

ПОСТАНОВЛЕНИЕ

№ _____

О предоставлении разрешения на условно разрешенный вид использования земельного участка или объекта капитального строительства, расположенного по адресу: Российская Федерация, Костромская область, городской округ город Кострома, город Кострома, улица Индустриальная, 5, с кадастровым номером 44:27:070247:211

На основании заявления Управления имущественных и земельных отношений Администрации города Костромы в соответствии со статьей 39 Градостроительного кодекса Российской Федерации, протоколом публичных слушаний по вопросу предоставления разрешения на условно разрешенный вид использования земельного участка или объекта капитального строительства, расположенного по адресу: Российская Федерация, Костромская область, городской округ город Кострома, город Кострома, улица Индустриальная, 5, с кадастровым номером 44:27:070247:211, с учетом заключения о результатах публичных слушаний, рекомендаций Комиссии по подготовке проекта Правил землепользования и застройки города Костромы, руководствуясь статьями 42, 44, частью 1 статьи 57 Устава города Костромы,

ПОСТАНОВЛЯЮ:
1. Предоставить разрешение на условно разрешенный вид использования земельного участка или объекта капитального строительства с кадастровым номером 44:27:070247:211, площадью 1876 квадратных метров, расположенного по адресу: Российская Федерация, Костромская область, городской округ город Кострома, город Кострома, улица Индустриальная, 5, - «Среднеэтажная жилая застройка», установленный в многофункциональной зоне Д-1.

2. Настоящее постановление вступает в силу со дня его подписания, подлежит официальному опубликованию в бюллетене «Официальный вестник города Костромы» и размещению на официальном сайте Администрации города Костромы в информационно – телекоммуникационной сети «Интернет».

Глава Администрации города Костромы **А.В. СМИРНОВ.**

Глава города Костромы

ПОСТАНОВЛЕНИЕ

14 марта 2023 года

№ 33

О внесении изменения в пункт 1 постановления Главы города Костромы от 16 ноября 2020 года № 104 "Об организации приема избирателей депутатами Думы города Костромы седьмого созыва"

В целях организации работы депутатов Думы города Костромы седьмого созыва с избирателями, учитывая обращение депутата Думы города Костромы седьмого созыва Ю. В. Журина от 13 марта 2023 года № б/н, на основании статьи 22 Регламента Думы города Костромы, руководствуясь статьями 37 и 56 Устава города Костромы,

ПОСТАНОВЛЯЮ:
1. Внести в пункт 1 постановления Главы города Костромы от 16 ноября 2020 года № 104 "Об организации приема избирателей депутатами Думы города Костромы седьмого созыва" (с изменениями, внесенными постановлениями Главы города Костромы от 2 февраля 2021 года № 12, от 9 февраля 2021 года № 17, от 17 февраля 2021 года № 24, от 9 апреля 2021 года № 51, от 31 мая 2021 года № 68, от 27 октября 2021 года № 127, от 28 декабря 2021 года № 150, от 13 апреля 2022 года № 35, от 18 мая 2022 года № 47, от 17 октября 2022 года № 101, от 16 января 2023 года № 4) изменение, изложив строку:

" Журин Юрий Валерьевич	20	г. Кострома, ул. Никитская, д. 72 (вход со стороны ул. Никитская)	первая среда месяца с 17 ⁰⁰ час. до 19 ⁰⁰ час.
-------------------------	----	---	--

в следующей редакции:

" Журин Юрий Валерьевич	20	г. Кострома, ул. Центральная, д. 25	первая среда месяца с 17 ⁰⁰ час. до 19 ⁰⁰ час.
-------------------------	----	-------------------------------------	--

2. Настоящее постановление вступает в силу со дня его официального опубликования.
Глава города Костромы Ю.В. ЖУРИН.

Глава города Костромы

ПОСТАНОВЛЕНИЕ

14 марта 2023 года

№ 34

О назначении публичных слушаний по схемам расположения земельных участков на кадастровом плане территории, расположенных в городе Костроме по адресам: улица Нижняя Дебря, 18, улица Нижняя Дебря, 20, улица Красноармейская, 51

Рассмотрев обращение главы Администрации города Костромы от 13 марта 2023 года № 24исх-1024/23, в целях соблюдения права человека на благоприятные условия жизнедеятельности, прав и законных интересов правообладателей земельных участков и объектов капитального строительства, в соответствии со статьями 5¹ и 46 Градостроительного кодекса Российской Федерации, Федеральным законом от 6 октября 2003 года № 131-ФЗ "Об общих принципах организации местного самоуправления в Российской Федерации", Порядком организации и проведения публичных слушаний, общественных обсуждений по проектам муниципальных правовых актов города Костромы в сфере градостроительной деятельности, Правилами землепользования и застройки города Костромы, руководствуясь статьями 20, 37 и 56 Устава города Костромы,



ПОСТАНОВЛЯЮ:
1. Назначить публичные слушания по схемам расположения земельных участков на кадастровом плане территории, расположенных в городе Костроме по адресам: улица Нижняя Дебря, 18 (приложение 1), улица Нижняя Дебря, 20 (приложение 2), улица Красноармейская, 51 (приложение 3), в форме собрания участников публичных слушаний по проектам муниципальных правовых актов в Администрации города Костромы.
2. Определить организатором публичных слушаний по схемам расположения земельных участков на кадастровом плане территории, указанных в пункте 1 настоящего постановления, - Комиссию по рассмотрению документации по планировке территории города Костромы.
3. Назначить проведение собрания участников публичных слушаний на 5 апреля 2023 года в период с 10.00 до 11.00 часов по адресу: Российская Федерация, Костромская область, городской округ город Кострома, город Кострома, площадь Конституции, дом 2, 3 этаж, кабинет 306.
4. Считать границы земельных участков, приведенные в схемах расположения земельных участков на кадастровом плане территории, указанных в пункте 1 настоящего постановления, границами территории, в пределах которых проводятся публичные слушания.
5. Утвердить прилагаемые:
1) повестку собрания участников публичных слушаний по схемам расположения земельных участков на кадастровом плане территории, расположенных в городе Костроме по адресам: улица Нижняя Дебря, 18, улица Нижняя Дебря, 20, улица Красноармейская, 51 (приложение 4);
2) оповещение о начале публичных слушаний (приложение 5).
6. Опубликовать настоящее постановление 17 марта 2023 года в порядке, установленном для официального опубликования муниципальных правовых актов города Костромы, иной официальной информации, и разместить на официальном сайте Думы города


Костромы в информационно-телекоммуникационной сети "Интернет".
7. С 27 марта 2023 года разместить на официальном сайте Администрации города Костромы в информационно-телекоммуникационной сети "Интернет": схемы расположения земельных участков на кадастровом плане территории, расположенных в городе Костроме по адресам: улица Нижняя Дебря, 18, улица Нижняя Дебря, 20, улица Красноармейская, 51.

8. Не позднее 27 марта 2023 года разместить и до 5 апреля 2023 года распространять оповещение о начале публичных слушаний на информационных стендах, находящихся в муниципальной собственности.

9. Настоящее постановление вступает в силу со дня его подписания и подлежит официальному опубликованию.

Глава города Костромы **Ю.В. ЖУРИН.**

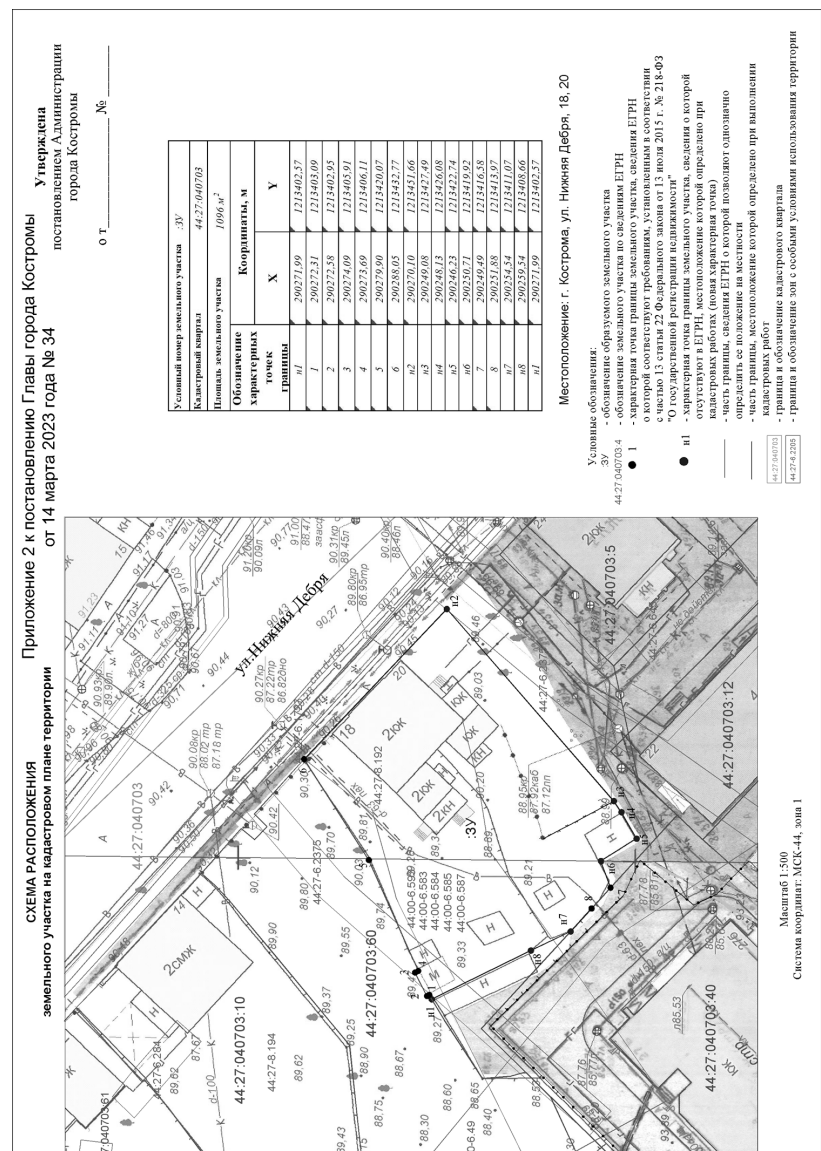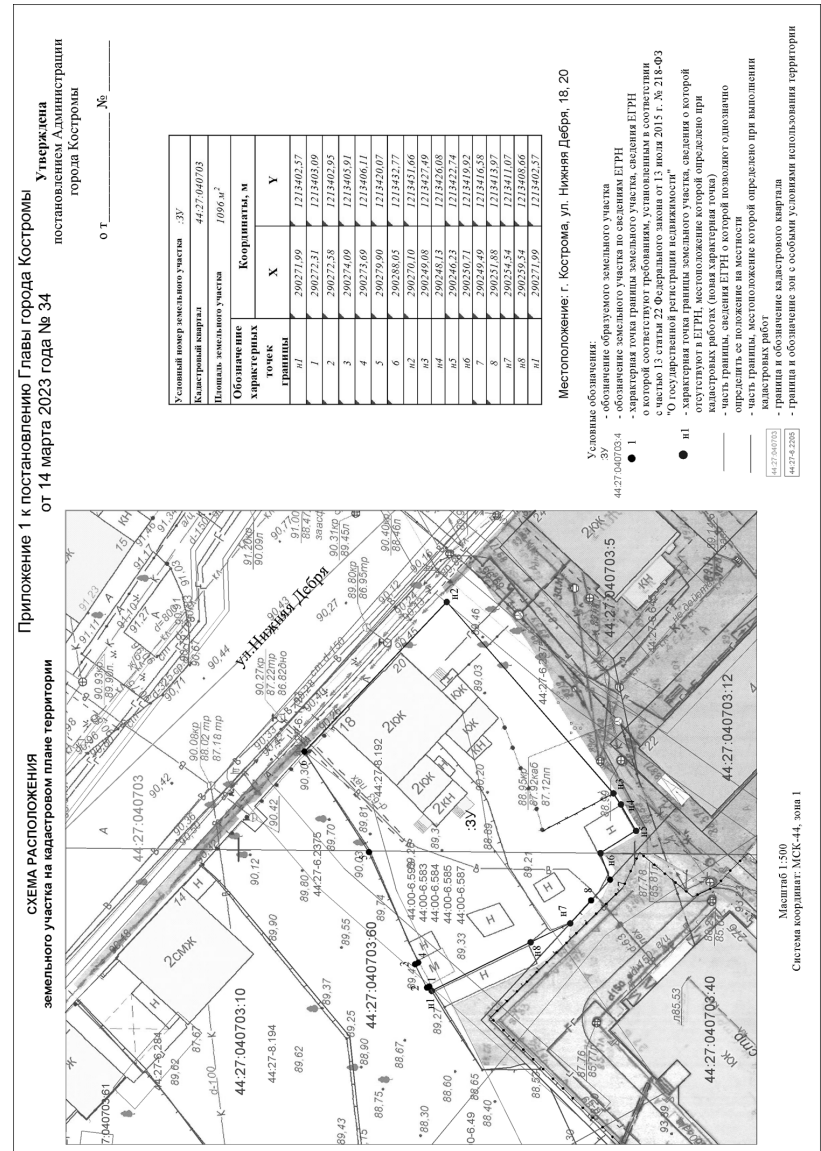

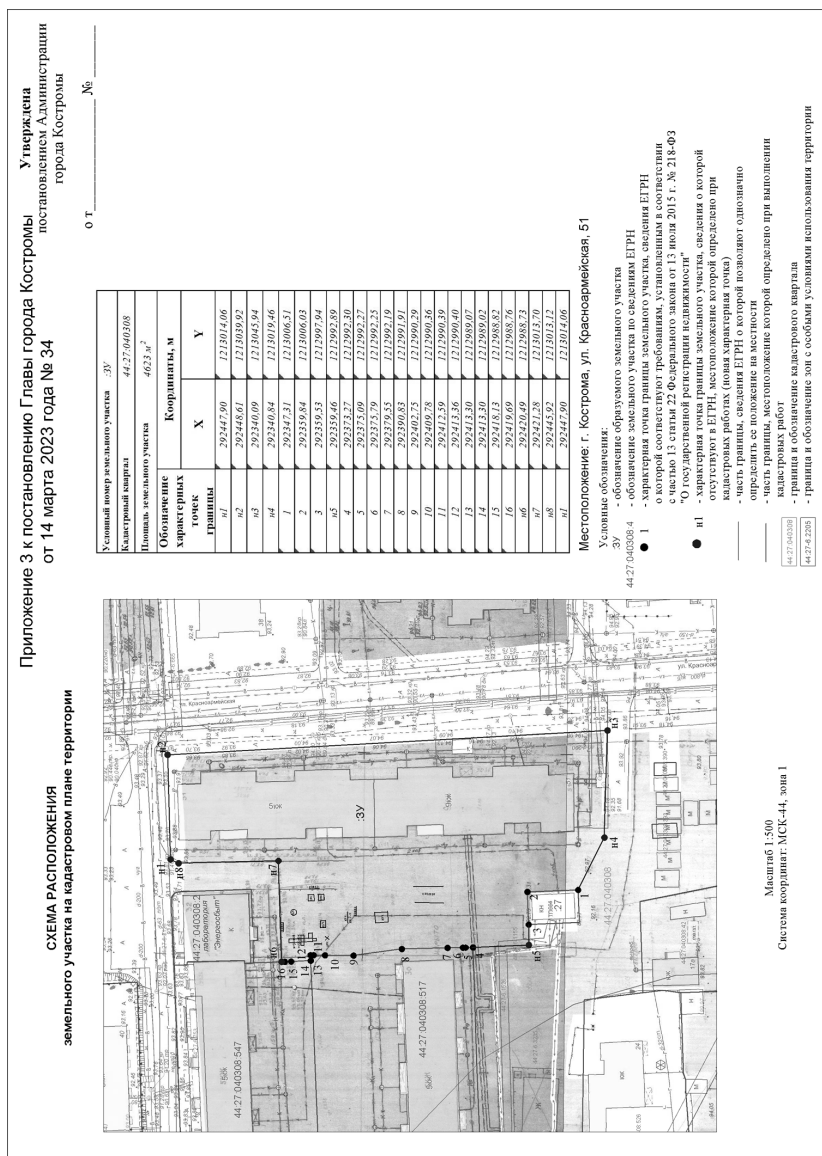

Приложение 4 к постановлению Главы города Костромы от 14 марта 2022 года № 34

Повестка

собрания участников публичных слушаний по схемам расположения земельных участков на кадастровом плане территории, расположенных в городе Костроме по адресам: улица Нижняя Дебря, 18, улица Нижняя Дебря, 20, улица Красноармейская, 51

5 апреля 2023 года

10.00–11.00

1. Регистрация участников публичных слушаний – 10 мин.
2. Вступительное слово председательствующего на собрании участников публичных слушаний – 5 мин.

Воронина Ольга Владимировна – председатель Комиссии по рассмотрению документации по планировке территории города Костромы

Козырев Алексей Викторович – заместитель председательствующего, начальник Управления архитектуры и градостроительства Администрации города Костромы, главный архитектор города Костромы

3. Основной доклад по схемам расположения земельных участков на кадастровом плане территории, расположенных в городе Костроме по адресам: улица Нижняя Дебря, 18, улица Нижняя Дебря, 20, улица Красноармейская, 51

Миличенко Елена Николаевна – начальник отдела кадастровых работ МКУ "Центр градостроительства" – 10 мин.

4. Вопросы к выступившим (в письменной, устной форме) – 10 мин.
 5. Выступления участников публичных слушаний в порядке поступления заявок на выступление – 20 мин.
 6. Заключительное слово председательствующего – 5 мин.
- Воронина Ольга Владимировна – председатель Комиссии по рассмотрению документации по планировке территории города Костромы

Приложение 5 к постановлению Главы города Костромы от 14 марта 2023 года № 34

ОПОВЕЩЕНИЕ О НАЧАЛЕ ПУБЛИЧНЫХ СЛУШАНИЙ

Глава города Костромы информирует о назначении публичных слушаний по схемам расположения земельных участков на кадастровом плане территории, расположенных в городе Костроме по адресам: улица Нижняя Дебря, 18, 20, улица Красноармейская, 51.

Схемы расположения земельных участков на кадастровом плане территории, расположенных в городе Костроме по адресам: улица Нижняя Дебря, 18, 20, улица Красноармейская, 51, являются приложениями к постановлению Главы города Костромы от

14 марта 2023 года № 34.

Собрание участников публичных слушаний состоится 5 апреля 2023 года с 10.00 до 11.00 часов в здании по адресу: Российская Федерация, Костромская область, городской округ город Кострома, город Кострома, площадь Конституции, дом 2, 3 этаж, кабинет 306.

Организатор публичных слушаний - Комиссия по рассмотрению документации по планировке территории города Костромы (адрес: Российская Федерация, Костромская область, городской округ город Кострома, город Кострома, площадь Конституции, дом 2, телефон (4942) 42 66 81), электронный адрес: NoskovaVA@gradkostroma.ru.

Экспозиция проекта проводится в здании по адресу: Российская Федерация, Костромская область, городской округ город Кострома, город Кострома, площадь Конституции, 2, 4 этаж с 27 марта 2023 года по 5 апреля 2023 года с 9.00 до 13.00 и с 14.00 до 18.00 ежедневно в будние дни. Посещение экспозиции проекта, а также консультирование проводится во вторник и четверг с 10.00 до 12.00 часов.

Схемы расположения земельных участков на кадастровом плане территории, подлежащие рассмотрению на публичных слушаниях, размещаются на официальном сайте Администрации города Костромы в информационно-телекоммуникационной сети "Интернет" по адресу: <https://grad.kostroma.gov.ru> с 27 марта 2023 года.

Участники публичных слушаний в целях идентификации представляют сведения о себе (фамилию, имя, отчество (при наличии), дату рождения, адрес места жительства (регистрации) - для физических лиц; наименование, основной государственный регистрационный номер, место нахождения и адрес - для юридических лиц) с приложением документов, подтверждающих такие сведения. Участники публичных слушаний, являющиеся правообладателями соответствующих земельных участков и (или) расположенных на них объектов капитального строительства и (или) помещений, являющихся частью указанных объектов капитального строительства, также представляют сведения соответственно о таких земельных участках, объектах капитального строительства, помещениях, являющихся частью указанных объектов капитального строительства, из Единого государственного реестра недвижимости и иные документы, устанавливающие или удостоверяющие их права на такие земельные участки, объекты капитального строительства, помещения, являющиеся частью указанных объектов капитального строительства.

Обработка персональных данных участников публичных слушаний осуществляется с учетом требований, установленных Федеральным законом от 27 июля 2006 года № 152-ФЗ "О персональных данных".

Участники публичных слушаний, представившие указанные сведения о себе, имеют право вносить предложения и замечания, касающиеся рассматриваемых схем:

- 1) в письменной форме или в форме электронного документа в адрес организатора публичных слушаний с 27 марта 2023 года по 5 апреля 2023 года;
- 2) посредством записи в книге (журнале) учета посетителей экспозиции схем, подлежащих рассмотрению на публичных слушаниях, в будние дни с 27 марта 2023 года по 5 апреля 2023 года с 9.00 до 13.00 и с 14.00 до 18.00 в здании по адресу: Российская Федерация, Костромская область, городской округ город Кострома, город Кострома, площадь Конституции, 2, 4 этаж;
- 3) в устной и письменной форме в ходе проведения собрания участников публичных слушаний.

Администрация города Костромы

ПОСТАНОВЛЕНИЕ

15 марта 2023 года

№ 386

О создании на общественном кладбище по улице Костромской и на общественном кладбище по улице Магистральной в городе Костроме воинских участков «Аллея воинских захоронений» и определении порядка погребения на них

В целях достойного увековечивания памяти умерших (погибших) граждан, в соответствии Федеральным законом от 12 января 1996 года № 8-ФЗ «О погребении и похоронном деле», Федеральным законом от 6 октября 2003 года № 131-ФЗ «Об общих принципах организации местного самоуправления в Российской Федерации», руководствуясь статьями 42, 44, частью 1 статьи 57 Устава города Костромы,

ПОСТАНОВЛЯЮ:

1. Создать:
 - 1.1. на общественном кладбище по улице Костромской в городе Костроме воинский участок «Аллея воинских захоронений» (далее – воинский участок) размером 7 938 квадратных метра в границах земельного участка согласно приложению № 1 к настоящему постановлению;
 - 1.2. на общественном кладбище по улице Магистральной в городе Костроме воинский участок «Аллея воинских захоронений» (далее – воинский участок) размером 59 квадратных метра в границах земельного участка согласно приложению № 2 к настоящему постановлению.
2. На воинских участках осуществлять погребение умерших (погибших), урн с прахом умершего (погибшего), указанных в пункте 1, подпунктах 2 - 4 пункта 3 статьи 11 Федерального закона от 12 января 1996 года № 8-ФЗ «О погребении и похоронном деле», с учетом волеизъявления умершего (погибшего) либо пожелания супруга, близких родственников или иных родственников.
- Участок земли для погребения тела (останков) на воинском участке предоставляется на безвозмездной основе для одиночного захоронения размером 2 м х 2,2 м (4,4 квадратных метра). Захоронение (подзахоронение) на воинском участке умерших (погибших) супруга, близкого родственника и иных родственников не производится.
3. Управление жилищно-коммунального хозяйства Администрации города Костромы (далее - уполномоченный орган) не позднее одного дня со дня обращения супруги (супруга), близкого родственника или иного родственника, министерства, иного федерального органа исполнительной власти:
 - 3.1. рассматривает, представленные в соответствии с пунктом 4 настоящего постановления, документы;
 - 3.2. проверяет, относится ли умерший (погибший) гражданин к категориям граждан, указанных в пункте 1, подпунктах 2 - 4 пункта 3 статьи 11 Федерального закона от 12 января 1996 года № 8-ФЗ «О погребении и похоронном деле»;
 - 3.3. принимает решение о погребении умершего (погибшего) на воинском участке либо направляет лицу, обратившемуся с ходатайством, отказ в погребении умершего (погибшего) на воинском участке, если умерший (погибший) гражданин не относится к категориям граждан, указанным в пункте 1, подпунктах 2 - 4 пункта 3 статьи 11 Федерального закона от 12 января 1996 года № 8-ФЗ «О погребении и похоронном деле» или если на воинском участке отсутствует свободный участок земли.
4. Решение о погребении на воинском участке оформляется в форме разрешительной надписи (руководителя уполномоченного органа или иного должностного лица, уполномоченного на то руководителем уполномоченного органа) на ходатайстве, указанном в пункте 4.1 настоящего постановления, на основании представляемых супругой (супругом), близкими родственниками или иными родственниками:

4.1. письменного ходатайства супруги (супруга), близкого родственника или иного родственника, министерства, иного федерального органа исполнительной власти, с учетом волеизъявления умершего (погибшего) либо пожелания супруга, близких родственников или иных родственников о погребении умершего (погибшего) на воинском участке;

4.2. копии свидетельства о смерти;

4.3. документального подтверждения, согласно которому умерший (погибший) относится к категориям лиц, указанных в пункте 1, подпунктах 2 - 4 пункта 3 статьи 11 Федерального закона от 12 января 1996 года № 8-ФЗ «О погребении и похоронном деле».

5. Признать утратившим силу:

5.1. постановление Администрации города Костромы от 1 сентября 2014 года № 2398 «О создании на общественном кладбище по улице Костромской в городе Костроме воинского участка "Аллея воинских захоронений" и определении порядка погребения на нем»;

5.2. постановление Администрации города Костромы от 17 июля 2015 года № 1722 «О внесении изменения в постановление Администрации города Костромы от 1 сентября 2014 года № 2398 "О создании на общественном кладбище по улице Костромской в городе Костроме воинского участка "Аллея воинских захоронений" и определении порядка погребения на нем»;

5.3. постановление Администрации города Костромы от 24 декабря 2018 года № 2768 «О внесении изменения в постановление Администрации города Костромы от 1 сентября 2014 года № 2398 "О создании на общественном кладбище по улице Костромской в городе Костроме воинского участка "Аллея воинских захоронений" и определении порядка погребения на нем»;

5.4. постановление Администрации города Костромы от 6 февраля 2019 года № 146 «О внесении изменения в пункт 3 постановления Администрации города Костромы от 1 сентября 2014 года № 2398 "О создании на общественном кладбище по улице Костромской в городе Костроме воинского участка "Аллея воинских захоронений" и определении порядка погребения на нем»;



5.5. постановление Администрации города Костромы от 29 марта 2021 года № 433 «О внесении изменения в постановление Администрации города Костромы от 1 сентября 2014 года № 2398 "О создании на общественном кладбище по улице Костромской в городе Костроме воинского участка "Аллея воинских захоронений" и определении порядка погребения на нем»;

5.6. постановление Администрации города Костромы от 12 мая 2022 года № 898 «О внесении изменения в постановление Администрации города Костромы от 1 сентября 2014 года № 2398 "О создании на общественном кладбище по улице Костромской в городе Костроме воинского участка "Аллея воинских захоронений" и определении порядка погребения на нем»;

5.7. постановление Администрации города Костромы от 8 июня 2022 года № 1113 «О внесении изменения в абзац второй пункта 2 постановления Администрации города Костромы от 1 сентября 2014 года № 2398 "О создании на общественном кладбище по улице Костромской в городе Костроме воинского участка "Аллея воинских захоронений" и определении порядка погребения на нем».

6. Настоящее постановление вступает в силу со дня его официального опубликования.

Глава Администрации города Костромы
А.В. СМИРНОВ.

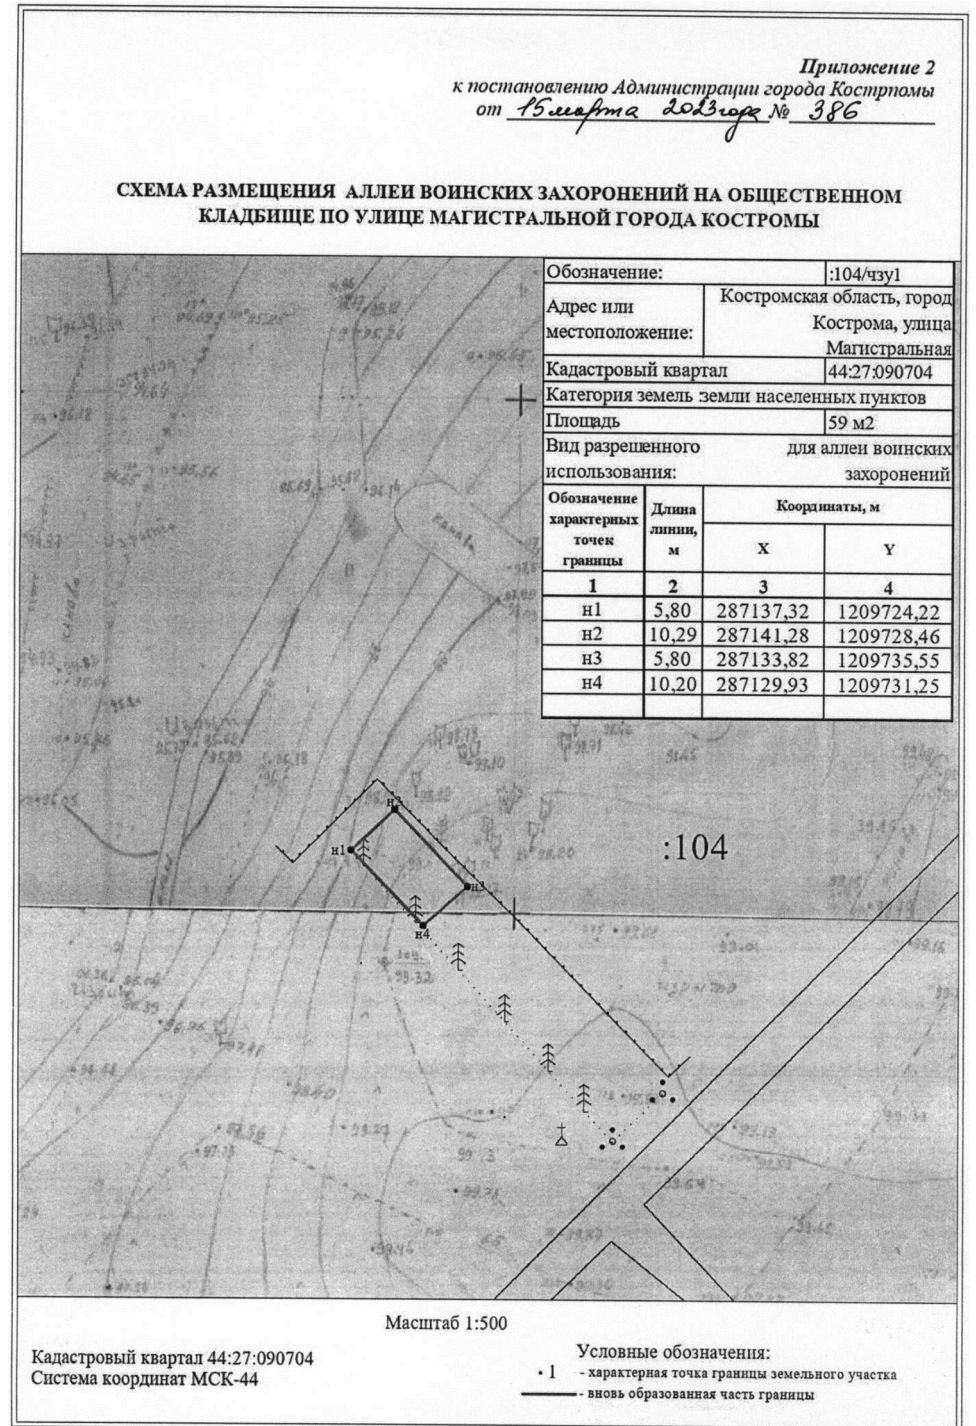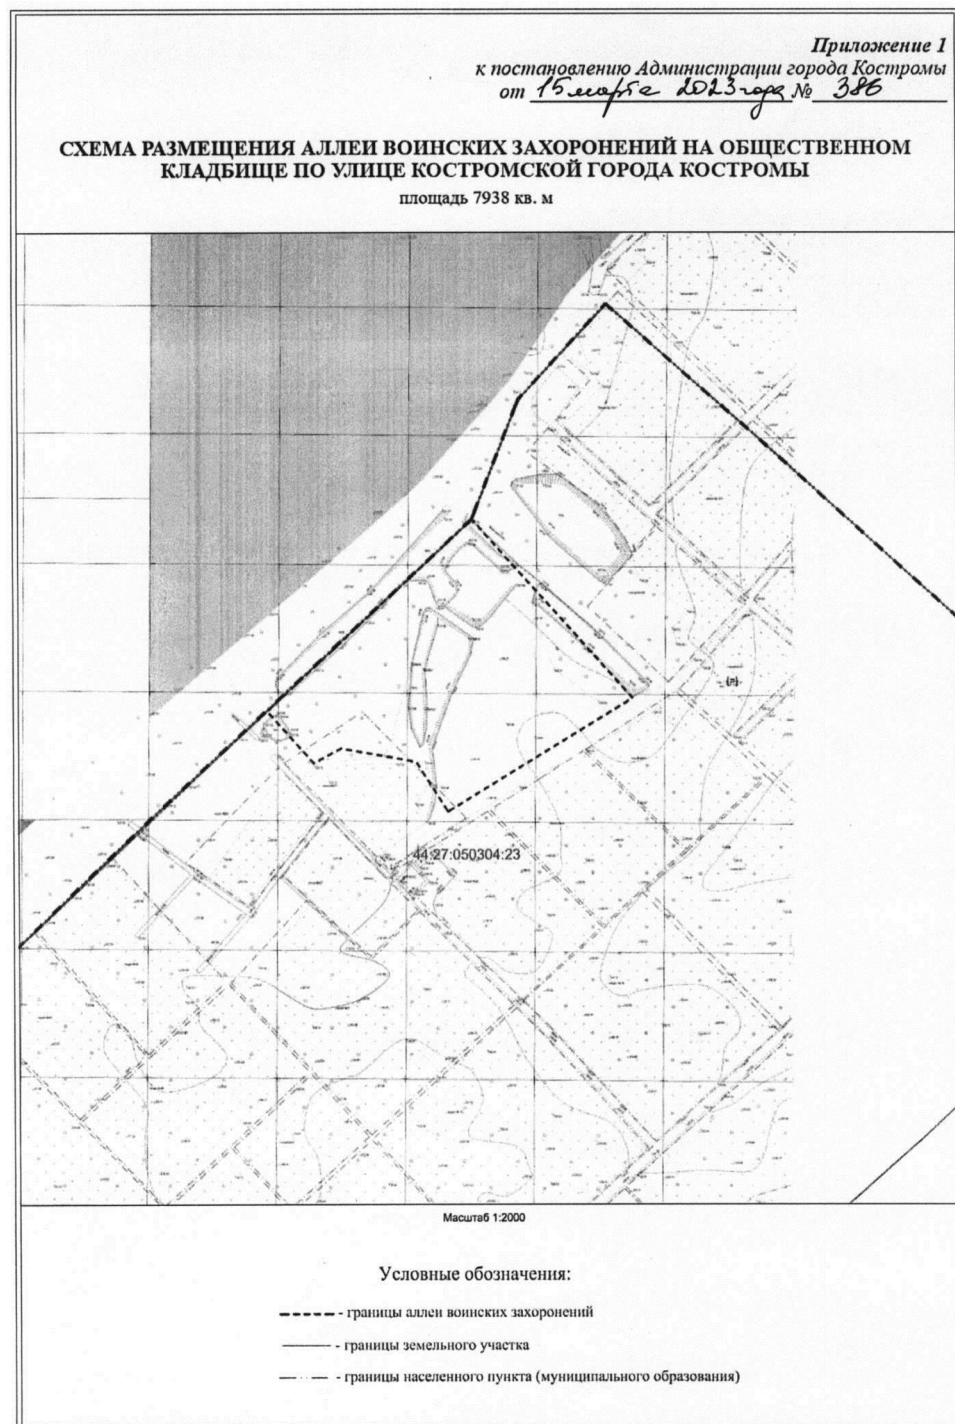

Администрация города Костромы
ПОСТАНОВЛЕНИЕ
№ 2575
30 декабря 2022 года

О внесении изменений в муниципальную программу города Костромы «Переселение граждан из аварийного жилищного фонда на территории городского округа город Кострома»

В целях реализации региональной адресной программы «Переселение граждан из аварийного жилищного фонда на территории Костромской области на 2019-2023 годы», утвержденной постановлением администрации Костромской области от 1 апреля 2019 года № 115-а «Об утверждении региональной адресной программы "Переселение граждан из аварийного жилищного фонда на территории Костромской области на 2019-2023 годы"», в соответствии со статьей 179 Бюджетного кодекса Российской Федерации, решением Думы города Костромы от 23 декабря 2021 года № 226 «О бюджете города Костромы на 2022 год и на плановый период 2023 и 2024 годов», Порядком принятия решений о разработке муниципальных программ города Костромы, их формирования, реализации и проведения оценки эффективности их реализации, утвержденным постановлением Администрации города Костромы от 19 августа 2014 года № 2242, руководствуясь статьями 42, 44, частью 1 статьи 57 Устава города Костромы,

ПОСТАНОВЛЯЮ:

1. Внести в муниципальную программу города Костромы «Переселение граждан из аварийного жилищного фонда на территории городского округа город Кострома», утвержденную постановлением Администрации города Костромы от 4 июля 2019 года № 1131 (с изменениями, внесенными постановлениями Администрации города Костромы от 3 февраля 2020 года № 144, от 30 октября 2020 года № 2093, от 18 декабря 2020 года № 2385, от 30 марта 2021 года № 446, от 17 июня 2021 года № 1072, от 29 октября 2021 года № 1910, от 30 декабря 2021 года № 2400, от 31 марта 2022 года № 582, от 5 декабря 2022 года № 2329), следующие изменения:

1.1. в разделе I «Паспорт муниципальной программы города Костромы» строки:

«Объем и источники финансирования муниципальной программы	Общий объем средств, направляемых на реализацию муниципальной программы, составляет 2 170 275,7 тысячи рублей, из них: средства бюджета города Костромы - 112 488,0 тысячи рублей; средства областного бюджета – 96 189,8 тысячи рублей; средства федерального бюджета – 1 600 421,6 тысячи рублей; средства внебюджетных источников – 361 176,3 тысячи рублей
---	--

Ожидаемые результаты реализации муниципальной программы

1. Расселение 32825,6 квадратного метра общей площади аварийного жилищного фонда.
2. Переселение из аварийного жилищного фонда 2094 человека.»

изложить в следующей редакции:

«Объем и источники финансирования муниципальной программы

Общий объем средств, направляемых на реализацию муниципальной программы, составляет 2 351 842,6 тысячи рублей, из них:
средства бюджета города Костромы – 112 161,1 тысячи рублей;
средства областного бюджета – 19 853,0 тысячи рублей;
средства федерального бюджета – 1 968 281,5 тысячи рублей
средства внебюджетных источников – 251 547,0 тысячи рублей

Ожидаемые результаты реализации муниципальной программы

1. Расселение 32734,1 квадратного метра общей площади аварийного жилищного фонда.
2. Переселение из аварийного жилищного фонда 2093 человек.»

1.2. в разделе III «Цели, задачи и ожидаемые результаты реализации муниципальной программы»:

1.2.1 абзац 9 изложить в следующей редакции:

«Предоставление жилых помещений, общая площадь которых превышает общую площадь ранее занимаемых жилых помещений, производится с учетом состава семьи, с общим превышением не более чем на 20 квадратных метров»;

1.2.2. таблицу 2 «Показатели, характеризующие достижение цели и решение задач» изложить в следующей редакции:

«Таблица 2

Показатели, характеризующие достижение цели и решение задач

Наименование цели, задачи	Наименование целевого показателя	Единица измерения	Индикатор целевого показателя				
			2020 год, 1 этап	2020 год, 2 этап	2021 год	2022 год	2023 год
Цель: Переселение граждан из многоквартирных домов, признанных до 1 января 2017 года в установленном порядке аварийными и подлежащими сносу или реконструкции в связи с физическим износом в процессе их эксплуатации	Расселенная, в том числе за счет иных источников, общая площадь жилых помещений (нарастающим итогом с начала реализации муниципальной программы)	кв. м	2653,3	5873,9	6030,2	10607,9	32734,1
	Количество переселенных жителей (нарастающим итогом с начала реализации муниципальной программы)	человек	161	372	398	671	2093
	Доля расселенного аварийного жилищного фонда по отношению к аварийному жилищному фонду, признанному до 1 января 2017 года в установленном порядке аварийным и подлежащим сносу или реконструкции в связи с физическим износом в процессе эксплуатации (нарастающим итогом с начала реализации муниципальной программы)	%	7,2	16,0	16,3	79,2	89
Задача 1. Обеспечение благоустроенными жилыми помещениями	Расселенная, в том числе за счет иных источников, об-						

граждан, переселяемых из многоквартирных домов, признанных до 1 января 2017 года в установленном порядке аварийными и подлежащими сносу или реконструкции в связи с физическим износом в процессе их эксплуатации	щая площадь жилых помещений, занимаемая гражданами по договору социального найма (нарастающим итогом с начала реализации муниципальной программы)	кв. м	1304,4	2583,7	3307,0	3370,0	11791,5
	Количество переселенных жителей, занимающих жилые помещения по договору социального найма (нарастающим итогом с начала реализации муниципальной программы)	человек	88	190	247	247	880

Задача 2. Предоставление собственникам жилых помещений многоквартирных домов, признанных до 1 января 2017 года в установленном порядке аварийными и подлежащими сносу или реконструкции в связи с физическим износом в процессе их эксплуатации, возмещения за изымаемые жилые помещения	Количество жилых помещений, в отношении которых необходимо проведение оценки рыночной стоимости изымаемого имущества (нарастающим итогом с начала реализации муниципальной программы)	единиц	38	88	70	201	347
	Расселенная, в том числе за счет иных источников, общая площадь жилых помещений, находящаяся в собственности граждан (нарастающим итогом с начала реализации муниципальной программы)	кв. м	1348,9	3290,2	2723,2	7300,9	20942,6
	Количество переселенных жителей, которым предоставлено возмещение за изымаемое имущество (нарастающим итогом с начала реализации муниципальной программы)	человек	73	182	151	424	1213

»;

1.2.3. подпункты а), б) пункта 3.4 изложить в следующей редакции:

«а) расселение 32734,1 квадратного метра общей площади аварийного жилищного фонда;

б) переселение из аварийного жилищного фонда 2093 человек.»;

1.3. пункт 3) раздела IV «Подпрограммы и (или) отдельные мероприятия муниципальной программы» изложить в следующей редакции:

«3) строительство и приобретение жилых помещений для переселения жителей из жилых помещений, расположенных в многоквартирных домах, признанных до 1 января 2017 года в установленном порядке аварийными и подлежащими сносу или реконструкции в связи с физическим износом в процессе их эксплуатации.»;

1.4. абзац второй раздела V «Состав и ресурсное обеспечение муниципальной программы» изложить в следующей редакции:

«Финансирование муниципальной программы планируется в размере 2 351 842,6 тысячи рублей, в том числе за счет бюджета города Костромы – в сумме 112 161,1 тысячи рублей, бюджета Костромской области – в сумме 19 853,0 тысячи рублей, федерального бюджета – в сумме 1 968 281,5 тысячи рублей, внебюджетных источников – 251 547,0 тысяч рублей в рамках реализации Федерального закона от 21 июля 2007 года № 185-ФЗ «О Фонде содействия реформированию жилищно-коммунального хозяйства.»;

1.5. приложение 1 «Состав и ресурсное обеспечение муниципальной программы "Переселение граждан из аварийного жилищного фонда на территории городского округа город Кострома городского округа город Кострома"» изложить в следующей редакции:

«Приложение 1 к Муниципальной программе города Кострома
«Переселение граждан из аварийного жилищного фонда
на территории городского округа город Кострома»

Состав и ресурсное обеспечение муниципальной программы «Переселение граждан из аварийного жилищного фонда на территории городского округа город Кострома»

тыс. руб.

№ п/п	Наименование муниципальной программы, отдельного мероприятия программы/ источник финансирования	Ответственный исполнитель, исполнитель муниципальной программы, исполнитель отдельного мероприятия муниципальной программы	2020 год	2021 год	2022 год	2023 год	За весь период реализации программы
1.	Муниципальная программа "Переселение граждан из аварийного жилищного фонда на территории городского округа город Кострома", всего:	Ответственный исполнитель: Управление имущественных и земельных отношений Администрации города Кострома. Исполнители муниципальной программы: Управление имущественных и земельных отношений Администрации города Кострома, Комитет по строительству, транспорту и дорожной деятельности Администрации города Кострома	215 602,5	468 043,6	1 130 628,9	537 567,6	2 351 842,6
	- бюджет города		14 763,7	34 889,8	43 250,4	19 257,2	112 161,1
	- областной бюджет		2 008,4	4 326,4	10 845,2	2 673,0	19 853,0
	- федеральный бюджет		198 830,4	428 298,6	1 076 533,3	264 619,2	1 968 281,5
	- внебюджетные источники		0,0	528,8*		251 018,2*	251 547,0*
1.1.	Проведение оценки рыночной стоимости жилых помещений, находящихся в частной собственности, расположенных в многоквартирных домах, признанных до 1 января 2017 года в установленном порядке аварийными и подлежащими сносу или реконструкции в связи с физическим износом в процессе их эксплуатации	Исполнитель отдельного мероприятия муниципальной программы: Управление имущественных и земельных отношений Администрации города Кострома	156,0	534,0	743,6	0,0	1 433,6
	- бюджет города		156,0	534,0	743,6	0,0	1 433,6
	- областной бюджет		0,0	0,0	0,0	0,0	0,0
	- федеральный бюджет		0,0	0,0	0,0	0,0	0,0
1.2.	Выплата собственникам жилых помещений, расположенных в многоквартирных домах, признанных до 1 января 2017 года в установленном порядке аварийными и подлежащими сносу или реконструкции в связи с физическим износом в процессе их эксплуатации, возмещения за изымаемое имущество	Исполнитель отдельного мероприятия муниципальной программы: Комитет по строительству, транспорту и дорожной деятельности Администрации города Кострома	107 197,5	89 287,7	591 342,1	126 496,8	914 324,1
	- бюджет города		1 072,0	9 642,8	19 835,0	9 033,9	39 583,7
	- областной бюджет		1 061,3	796,5	5 682,5	1 159,4	8 699,7
	- федеральный бюджет		105 064,2	78 848,4	565 824,6	116 303,5	866 040,7
1.3.	Строительство и приобретение жилых помещений для переселения жителей из жилых помещений, расположенных в многоквартирных домах, признанных до 1 января 2017 года в установленном порядке аварийными и подлежащими сносу или реконструкции в связи с физическим износом в процессе их эксплуатации	Исполнитель отдельного мероприятия муниципальной программы: Комитет по строительству, транспорту и дорожной деятельности Администрации города Кострома	108 249,0	378 221,9	538 543,2	411 070,8	1 436 084,9
	- бюджет города		13 535,7	24 713,0	22 671,8	10 223,3	71 143,8
	- областной бюджет		947,1	3 529,9	5 162,7	1 513,6	11 153,3
	- федеральный бюджет		93 766,2	349 450,2	510 708,7	148 315,7	1 102 240,8
	- внебюджетные источники		0,0	528,8*	0,0	251 018,2*	251 547,0*

* Справочно: Прочие безвозмездные поступления.».

1.6. приложение 2 «Перечень многоквартирных домов, признанных до 1 января 2017 года в установленном порядке аварийными и подлежащими сносу или реконструкции в связи с физическим износом в процессе их эксплуатации» изложить в следующей редакции:

«Приложение 2 к Муниципальной программе города Кострома
«Переселение граждан из аварийного жилищного фонда
на территории городского округа город Кострома»

Перечень многоквартирных домов, признанных до 1 января 2017 года в установленном порядке аварийными и подлежащими сносу или реконструкции в связи с физическим износом в процессе их эксплуатации

№ п/п	Наименование муниципального образования	Адрес многоквартирного дома	Год ввода дома в эксплуатацию	Дата признания многоквартирного дома аварийным	Сведения об аварийном жилищном фонде, подлежащем расселению в 1 год реализации этапа Программы			Сведения об аварийном жилищном фонде, подлежащем расселению во 2 год реализации этапа Программы			
			год	дата	площадь, кв. м	количество человек	планируемая дата переселения	площадь, кв. м	количество человек	планируемая дата переселения	
1	2	3	4	5	6	7	8	9	10	11	
2020 год											
1	город Кострома	улица Свердлова, дом 62а	1959	20.01.2012	x	x	x	352,5	17	31.12.2021	
2	город Кострома	проезд Детский, дом 8	1930	20.01.2012	x	x	x	77	3	31.12.2021	
3	город Кострома	улица Гидростроительная, дом 20	1953	03.02.2012	x	x	x	376,9	28	31.12.2021	
4	город Кострома	улица Центральная, дом 18	1957	16.03.2012	x	x	x	152,5	7	31.12.2021	
5	город Кострома	улица Гидростроительная, дом 63	1958	27.04.2012	x	x	x	34,7	4	31.12.2021	
6	город Кострома	улица Симановского, дом 32 (литер Б)	1931	27.04.2012	x	x	x	478,4	33	31.12.2021	
7	город Кострома	улица Ленина, дом 38 (литер Б)	1917	28.09.2012	x	x	x	65	4	31.12.2021	
8	город Кострома	улица Пастуховская, дом 8	1897	23.04.2010	x	x	x	141,9	7	31.12.2021	
9	город Кострома	улица Войкова, дом 73 (литер А)	1930	23.11.2012	x	x	x	75,9	2	31.12.2021	
10	город Кострома	улица Борьбы, дом 58 (литер Б)	1917	15.02.2013	x	x	x	68,9	3	31.12.2021	
11	город Кострома	улица Солоница, дом 18	1959	05.04.2013	x	x	x	185,3	10	31.12.2021	
12	город Кострома	улица Симановского, дом 98/2	1927	26.04.2013	x	x	x	314,4	19	31.12.2021	
13	город Кострома	улица Советская, дом 76 (литер Г)	1917	17.05.2013	x	x	x	24	1	31.12.2021	
14	город Кострома	улица Береговая, дом 4	1954	23.08.2013	x	x	x	277,9	21	31.12.2021	
15	город Кострома	улица Водяная, дом 40а	1954	13.09.2013	x	x	x	28,9	1	31.12.2021	
Итого по этапу – 2020 год						x	x	x	2654,2	160	31.12.2021
2021 год											
16	город Кострома	проезд Речной 4-й, дом 33	1968	26.04.2013	158,9	13	31.12.2021	x	x	x	
17	город Кострома	улица Водяная, дом 26	1931	17.05.2013	127	10	31.12.2021	x	x	x	
18	город Кострома	улица Советская, дом 76 (литер Г)	1917	17.05.2013	208,6	19	31.12.2021	21,7	1	31.12.2022	
19	город Кострома	улица Козуева, дом 2/41 (литер А)	1917	17.05.2013	94,6	5	31.12.2021	x	x	x	
20	город Кострома	шоссе Некрасовское, дом 22	1958	17.05.2013	142,6	6	31.12.2021	268,6	13	31.12.2022	
21	город Кострома	улица Шагова, дом 43	1917	07.06.2013	130,6	14	31.12.2021	x	x	x	
22	город Кострома	улица Ленина, дом 46/2	1917	14.06.2013	91	7	31.12.2021	x	x	x	
23	город Кострома	улица Депутатская, дом 80 (литер Б)	1934	14.06.2013	250,4	26	31.12.2021	149,7	7	31.12.2022	
24	город Кострома	проезд Речной, дом 15	1960	26.07.2013	216,3	17	31.12.2021	x	x	x	
25	город Кострома	улица Водяная, дом 23	1958	26.07.2013	374,7	22	31.12.2021	x	x	x	

ОФИЦИАЛЬНЫЙ САЙТ АДМИНИСТРАЦИИ ГОРОДА КОСТРОМЫ www.gradkostroma.ru

26	город Кострома	улица Островского, дом 32 (литер В)	1917	23.08.2013	30	1	31.12.2021	x	x	x
27	город Кострома	улица Терешковой, дом 18	1934	11.10.2013	65	3	31.12.2021	x	x	x
28	город Кострома	улица Центральная, дом 18	1957	16.03.2012	245,5	16	31.12.2021	x	x	x
Итого по этапу - 2021 год					2135,2	159	31.12.2021	440	21	31.12.2022
2022 год										
29	город Кострома	улица Советская, дом 76 (литер Г)	1917	17.05.2013	113,58	11	31.12.2022	21,02	1	31.12.2023
30	город Кострома	улица Козуева, дом 2/41 (литер А)	1917	17.05.2013	20	1	31.12.2022	52	4	31.12.2023
31	город Кострома	улица Шагова, дом 43	1917	07.06.2013	x	x	x	21	3	31.12.2023
32	город Кострома	улица Ленина, дом 46/2	1917	14.06.2013	x	x	x	27,4	1	31.12.2023
33	город Кострома	улица Водяная, дом 23	1958	26.07.2013	x	x	x	373,8	15	31.12.2023
34	город Кострома	улица Островского, дом 32 (литер В)	1917	23.08.2013	48,35	2	31.12.2022	58,35	2	31.12.2023
35	город Кострома	улица Пастуховская, дом 8	1897	23.04.2010	x	x	x	63	6	31.12.2022
36	город Кострома	улица Славянская, дом 74	1967	23.08.2013	x	x	x	120,6	9	31.12.2023
37	город Кострома	улица Береговая, дом 4	1954	23.08.2013	14,92	8	31.12.2022	94,6	9	31.12.2023
38	город Кострома	улица Заволжская, дом 50	1958	13.09.2013	x	x	x	370,2	21	31.12.2023
39	город Кострома	улица Водяная, дом 40а	1954	13.09.2013	29	1	31.12.2022	29,5	3	31.12.2023
40	город Кострома	бульвар Петровский, дом 14	1950	13.09.2013	x	x	x	287,9	18	31.12.2023
41	город Кострома	улица Терешковой, дом 18	1934	11.10.2013	402,905	22	31.12.2022	646,495	28	31.12.2023
42	город Кострома	улица Рабочая 7-я, дом 6	1947	11.10.2013	33,6	6	31.12.2022	353	28	31.12.2023
43	город Кострома	улица Борьбы, дом 21/74 (литер Б)	1957	11.10.2013	13,85	2	31.12.2022	55,3	3	31.12.2023
44	город Кострома	улица Коммунальная, дом 1а	1960	25.10.2013	x	x	x	94,4	8	31.12.2023
45	город Кострома	улица Горная, дом 11 (литер А)	1917	22.11.2013	22,4	1	31.12.2022	226,3	11	31.12.2023
46	город Кострома	улица Горная, дом 8 (литер Б)	1917	22.11.2013	52,33	7	31.12.2022	204,8	14	31.12.2023
47	город Кострома	проезд Строительный, дом 10	1933	22.11.2013	218,4	15	31.12.2022	143,8	14	31.12.2023
48	город Кострома	улица Борьбы, дом 29 (литер А)	1925	22.11.2013	x	x	x	348,6	24	31.12.2023
49	город Кострома	улица Береговая, дом 10	1953	22.11.2013	184,6	11	31.12.2022	152,7	12	31.12.2023
50	город Кострома	шоссе Некрасовское, дом 34	1960	20.12.2013	193,4	7	31.12.2022	174,5	9	31.12.2023
51	город Кострома	улица Гидростроительная, дом 10	1953	20.12.2013	140,1	5	31.12.2022	248,1	15	31.12.2023
52	город Кострома	проезд Судостроителей, дом 10	1964	20.12.2013	x	x	x	54,1	4	31.12.2023
53	город Кострома	проезд Говядиново, дом 16	1957	20.12.2013	156,1	12	31.12.2022	159,3	13	31.12.2023
54	город Кострома	улица Шагова, дом 10 (литер Б)	1917	17.01.2014	x	x	x	340,6	17	31.12.2023
55	город Кострома	улица Борьбы, дом 33а	1950	17.01.2014	162,67	8	31.12.2022	337,5	17	31.12.2023
56	город Кострома	проспект Текстильщиков, дом 3а, литер Б	1829	14.03.2014	x	x	x	128,8	15	31.12.2023
57	город Кострома	улица Заволжская, дом 19	1958	14.03.2014	x	x	x	411,2	18	31.12.2023
58	город Кострома	улица Симановского, дом 88	1927	14.03.2014	182,1	8	31.12.2022	461,8	26	31.12.2023
59	город Кострома	улица Бабушкиной Наты, дом 1а	1934	28.03.2014	114,2	3	31.12.2022	242,9	11	31.12.2023
60	город Кострома	перулок Локомотивный, дом 14	1959	28.03.2014	27,2	3	31.12.2022	115,6	9	31.12.2023
61	город Кострома	улица Беленогова Юрия, дом 7	1958	25.04.2014	313,87	20	31.12.2022	95,5	10	31.12.2023
62	город Кострома	улица Борьбы, дом 58 (литер А)	1917	25.04.2014	x	x	x	213,5	23	31.12.2023
63	город Кострома	улица Терешковой, дом 32	1917	30.05.2014	67,4	4	31.12.2022	57,2	7	31.12.2023
64	город Кострома	улица Симановского, дом 99 (литер А)	1917	30.05.2014	x	x	x	158,1	19	31.12.2023
65	город Кострома	улица Физкультурная, дом 31 (литер А)	1917	27.06.2014	x	x	x	251,6	16	31.12.2023
66	город Кострома	шоссе Некрасовское, дом 13	1951	27.06.2014	257,23	13	31.12.2022	102,07	8	31.12.2023
67	город Кострома	улица Советская, дом 76 (литер Д)	1917	27.06.2014	x	x	x	181,8	17	31.12.2023
68	город Кострома	улица Ивановская, дом 6	1954	27.06.2014	308,9	16	31.12.2022	83,5	8	31.12.2023
69	город Кострома	улица Рабочая 9-я, дом 29/37	1935	08.08.2014	x	x	x	318,9	24	31.12.2023
70	город Кострома	улица Борьбы, дом 41 (литер Б)	1917	05.09.2014	x	x	x	67,1	7	31.12.2023
71	город Кострома	улица Торфяная, дом 54/60	1958	05.09.2014	x	x	x	94,7	3	31.12.2023
72	город Кострома	улица Физкультурная, дом 24	1960	26.09.2014	x	x	x	384,3	19	31.12.2023
73	город Кострома	шоссе Некрасовское, дом 15	1952	26.09.2014	280,6	18	31.12.2022	84,4	4	31.12.2023
74	город Кострома	улица Островского, дом 32 (литер Д)	1917	26.09.2014	x	x	x	196,8	11	31.12.2023
75	город Кострома	улица Солоница, дом 20	1958	17.10.2014	280,46	13	31.12.2022	76	4	31.12.2023
76	город Кострома	улица Красная Маевка, дом 192	1957	05.12.2014	x	x	x	82	10	31.12.2023
77	город Кострома	улица Борьбы, дом 41 (литер В)	1917	26.12.2014	x	x	x	30,8	8	31.12.2023
78	город Кострома	улица Новый Быт, дом 39/30	1931	26.12.2014	52	3	31.12.2022	369,1	20	31.12.2023
79	город Кострома	улица Нижняя Дебря, дом 18 (литер А)	1917	23.01.2015	x	x	x	129,1	6	31.12.2023
80	город Кострома	проезд Судостроителей, дом 17	1958	23.01.2015	x	x	x	406,6	26	31.12.2023
81	город Кострома	улица Гидростроительная, дом 14	1953	23.01.2015	x	x	x	389,1	23	31.12.2023
82	город Кострома	проспект Текстильщиков, дом 80, литер Б	1917	23.01.2015	x	x	x	85,8	6	31.12.2023
83	город Кострома	улица Ленина, дом 7 (литер В)	1917	13.03.2015	x	x	x	90,9	4	31.12.2023
84	город Кострома	проезд Судостроителей, дом 11а	1958	13.03.2015	70,1	2	31.12.2022	336,1	16	31.12.2023
85	город Кострома	улица Ново-Полянская, дом 35	1959	05.06.2015	x	x	x	251,5	17	31.12.2023
86	город Кострома	шоссе Некрасовское, дом 24	1958	05.06.2015	100,7	6	31.12.2022	322,6	14	31.12.2023
87	город Кострома	улица Красноармейская, дом 35а	1960	09.07.2015	x	x	x	408,3	22	31.12.2023
88	город Кострома	проезд Судостроителей, дом 13	1958	09.07.2015	38,1	4	31.12.2022	354,9	20	31.12.2023
89	город Кострома	улица Рабочая 9-я, дом 27	1935	03.08.2015	x	x	x	419,3	40	31.12.2023
90	город Кострома	улица Депутатская, дом 62а	1949	03.09.2015	x	x	x	437,7	22	31.12.2023
91	город Кострома	проезд Судостроителей, дом 15	1958	03.09.2015	x	x	x	406,7	24	31.12.2023
92	город Кострома	проезд Судостроителей, дом 3	1958	02.10.2015	x	x	x	420,7	24	31.12.2023
93	город Кострома	улица Симановского, дом 29	1917	02.10.2015	x	x	x	85,1	8	31.12.2023
94	город Кострома	улица Стрелковая, дом 6	1951	12.01.2016	x	x	x	178,3	8	31.12.2023
95	город Кострома	улица Пятницкая, дом 11 (литер Б)	1917	28.12.2015	x	x	x	187,8	8	31.12.2023
96	город Кострома	улица Шагова, дом 28	1897	22.03.2016	x	x	x	294	22	31.12.2023
97	город Кострома	улица Лагерная, дом 13б	1917	01.04.2016	x	x	x	268,3	22	31.12.2023
98	город Кострома	улица Беленогова Юрия, дом 1/37	1958	06.05.2016	95	8	31.12.2022	318,6	18	31.12.2023
99	город Кострома	улица Беленогова Юрия, дом 3	1958	07.05.2016	143,6	12	31.12.2022	264,7	10	31.12.2023

100	город Кострома	улица Заволжская, дом 6	1958	01.06.2016	x	x	x	421	19	31.12.2023
101	город Кострома	улица Овражная, дом 12/43	1934	01.06.2016	x	x	x	579,9	32	31.12.2023
102	город Кострома	проспект Текстильщиков, дом 71/26	1925	01.06.2016	x	x	x	479,8	40	31.12.2023
103	город Кострома	проезд Окружной 7-й, дом 8	1957	01.06.2016	x	x	x	86,8	4	31.12.2023
104	город Кострома	улица Водяная, дом 31	1950	05.07.2016	x	x	x	205,3	10	31.12.2023
105	город Кострома	улица Никитская, дом 10 (литер В)	1917	06.07.2016	x	x	x	139,3	7	31.12.2023
106	город Кострома	улица Шагова, дом 48	1900	04.07.2016	x	x	x	82,5	11	31.12.2023
107	город Кострома	улица Водяная, дом 25	1957	04.07.2016	x	x	x	676	47	31.12.2023
108	город Кострома	проспект Текстильщиков, дом 31 (литер Б)	1917	05.07.2016	x	x	x	61,3	5	31.12.2023
109	город Кострома	проезд Давыдовский 5-й, дом 12	1961	26.07.2016	x	x	x	184	11	31.12.2023
110	город Кострома	переулок Калыевский, дом 12	1918	23.08.2016	x	x	x	191	13	31.12.2023
111	город Кострома	улица Федосеева, дом 9г	1917	26.07.2016	x	x	x	612,4	39	31.12.2023
112	город Кострома	проспект Речной, дом 56	1958	17.08.2016	x	x	x	344,8	21	31.12.2023
113	город Кострома	проезд Судостроителей, дом 1	1958	17.08.2016	x	x	x	426,3	31	31.12.2023
114	город Кострома	улица Войкова, дом 34	1932	17.08.2016	x	x	x	383	21	31.12.2023
115	город Кострома	улица Шагова, дом 140	1959	29.08.2016	x	x	x	156,2	11	31.12.2023
116	город Кострома	улица Береговая, дом 8	1954	29.08.2016	x	x	x	383,9	26	31.12.2023
117	город Кострома	улица Береговая, дом 24	1961	04.10.2016	x	x	x	413,3	23	31.12.2023
118	город Кострома	улица Физкультурная, дом 19	1959	04.10.2016	x	x	x	42,5	2	31.12.2023
119	город Кострома	переулок Воскресенский, дом 16	1936	17.10.2016	x	x	x	83	8	31.12.2023
120	город Кострома	улица Свердлова, дом 75	1929	17.10.2016	x	x	x	301,2	22	31.12.2023
121	город Кострома	проспект Речной, дом 60	1958	01.11.2016	x	x	x	516,7	39	31.12.2023
122	город Кострома	улица Рабочая 9-я, дом 6	1935	23.12.2016	x	x	x	296	19	31.12.2023
123	город Кострома	улица Никитская, дом 45	1957	23.12.2016	x	x	x	177,2	12	31.12.2023
Итого по этапу – 2022 год					4137,67	252	31.12.2022	22566,04	1439	31.12.2023
Всего по Программе:								31933,11	2031	31.12.2023

».

2. Настоящее постановление подлежит официальному опубликованию и размещению на официальном сайте Администрации города Костромы в информационно-телекоммуникационной сети Интернет.

Глава Администрации города Костромы А.В. СМИРНОВ.

ЗАКЛЮЧЕНИЕ О РЕЗУЛЬТАТАХ ПУБЛИЧНЫХ СЛУШАНИЙ

9 марта 2023 года

Собрание участников публичных слушаний по проекту постановления Администрации города Костромы «О предоставлении разрешения на условно разрешенный вид использования земельного участка или объекта капитального строительства, расположенного по адресу: Российская Федерация, Костромская область, городской округ город Кострома, город Кострома, улица Дружбы, 28, с кадастровым номером 44:27:070230:9», проводилось 9 марта 2023 года с 15-00 часов до 15-40 часов в здании по адресу: Российская Федерация, Костромская область, городской округ город Кострома, город Кострома, площадь Конституции, дом 2, 3 этаж, кабинет 303в (кабинет главного архитектора).

В публичных слушаниях приняло участие 4 человека.

По результатам публичных слушаний составлен протокол публичных слушаний № 210 от 9 марта 2023 года, на основании которого подготовлено настоящее заключение о результатах публичных слушаний.

От участников публичных слушаний, постоянно проживающих на территории, в пределах которой проводились публичные слушания, предложений и замечаний в адрес Комиссии не поступало. От иных участников публичных слушаний предложений и замечаний в адрес Комиссии не поступало.

Выводы Комиссии по подготовке проекта Правил землепользования и застройки города Костромы по результатам публичных слушаний:

1 вопрос

- предоставить разрешение на условно разрешенный вид использования земельного участка или объекта капитального строительства, расположенного по адресу: Российская Федерация, Костромская область, городской округ город Кострома, город Кострома, улица Дружбы, 28, с кадастровым номером 44:27:070230:9.

ИЗВЕЩЕНИЕ О ПРОВЕДЕНИИ СОБРАНИЯ О СОГЛАСОВАНИИ МЕСТОПОЛОЖЕНИЯ ГРАНИЦЫ ЗЕМЕЛЬНОГО УЧАСТКА

Кадастровым инженером Несыновой А.В., специалистом ООО «Центр кадастровых работ», Костромская обл., г. Кострома, ул. Ленина, д.10, офисы № 21, регистрации в государственном реестре лиц: 29669, a.v.lvshchikova@yandex.ru, тел. 8 9206464334.

выполняются кадастровые работы в отношении земельного участка с кадастровым номером 44:27:040328:600, расположенного по адресу: Костромская обл., г. Кострома, Рабочая 9-я, ГПК№63 тер. бокс 508

Заказчиком кадастровых работ является Захарова Зинаида Михайловна, почтовый адрес: Костромская обл., г.Кострома, мкр-н Якиманиха, дом 9, кв.10, тел. 8-915-927-63-17.

Собрание по поводу согласования местоположения границы земельного участка состоится по адресу: **Костромская обл., г. Кострома, ул. Ленина, д.10, офис № 31 «18» апреля 2023 г. в «10» часов «00» минут**

С проектом межевого плана земельного участка можно ознакомиться по адресу: **Костромская обл., г. Кострома, ул. Ленина, д.10, офис № 31**

Требования о проведении согласования местоположения границ земельных участков на местности принимаются с **«18» марта 2023 г. по «17» апреля 2023 г. (кроме выходных дней)** по адресу: **Костромская обл., г. Кострома, ул. ул. Ленина, д.10, офис № 31**

обоснованные возражения о местоположении границ земельных участков после ознакомления с проектом межевого плана принимаются с **«18» марта 2023 г. по «17» апреля 2023 г. (кроме выходных дней)** по адресу: **Костромская обл., г. Кострома, ул. Ленина, д.10, офис № 31**

Смежные земельные участки, с правообладателями которых требуется

согласовать местоположение границ земельных участков:

1. Земельный участок с к.н.44:27:040328:599, расположенный по адресу: Костромская обл., г. Кострома, Рабочая 9-я, ГПК№63 тер. бокс 507;

3. Земельный участок с к.н.44:27:040328:469, расположенный по адресу: Костромская обл., г. Кострома, Рабочая 9-я, ГПК№63 тер. бокс 377;

2. При проведении согласования местоположения границ при себе необходимо иметь документ, удостоверяющий личность, а также документы о правах на земельный участок (часть 12 статьи 39, часть 2 статьи 40 Федерального закона от 24 июля 2007 года N 221-ФЗ "О кадастровой деятельности").

ИЗВЕЩЕНИЕ О ПРОВЕДЕНИИ СОБРАНИЯ О СОГЛАСОВАНИИ МЕСТОПОЛОЖЕНИЯ ГРАНИЦЫ ЗЕМЕЛЬНОГО УЧАСТКА

Кадастровым инженером Несыновой А.В., специалистом ООО «Центр кадастровых работ», Костромская обл., г. Кострома, ул. Ленина, д.10, офисы № 21, регистрации в государственном реестре лиц: 29669, a.v.lvshchikova@yandex.ru, тел. 8 9206464334.

выполняются кадастровые работы в отношении земельного участка с кадастровым номером 44:27:040328:828, расположенного по адресу: Костромская обл., г. Кострома, Рабочая 9-я, ГПК№63 тер. бокс 736

Заказчиком кадастровых работ является Захаров Александр Сергеевич, почтовый адрес: Костромская обл., Костромской р-н, дер. Ямково, дом 18а, тел. 8-915-927-63-17.

Собрание по поводу согласования местоположения границы земельного участка состоится по адресу: **Костромская обл., г. Кострома, ул. Ленина, д.10, офис № 31 «18» апреля 2023 г. в «10» часов «00» минут**

С проектом межевого плана земельного участка можно ознакомиться по адресу: **Костромская обл., г. Кострома, ул. Ленина, д.10, офис № 31**

Требования о проведении согласования местоположения границ земельных участков на местности принимаются с **«18» марта 2023 г. по «17» апреля 2023 г. (кроме выходных дней)** по адресу: **Костромская обл., г. Кострома, ул. ул. Ленина, д.10, офис № 31**

обоснованные возражения о местоположении границ земельных участков после ознакомления с проектом межевого плана принимаются с **«18» марта 2023 г. по «17» апреля 2023 г. (кроме выходных дней)** по адресу: **Костромская обл., г. Кострома, ул. Ленина, д.10, офис № 31**

Смежные земельные участки, с правообладателями которых требуется согласовать местоположение границ земельных участков:

1. Земельный участок с к.н.44:27:040328:827, расположенный по адресу: Костромская обл., г. Кострома, Рабочая 9-я, ГПК№63 тер. бокс 735;

3. Земельный участок с к.н.44:27:040328:829, расположенный по адресу: Костромская обл., г. Кострома, Рабочая 9-я, ГПК№63 тер. бокс 737;

2. При проведении согласования местоположения границ при себе необходимо иметь документ, удостоверяющий личность, а также документы о правах на земельный участок (часть 12 статьи 39, часть 2 статьи 40 Федерального закона от 24 июля 2007 года N 221-ФЗ "О кадастровой деятельности").

ИЗВЕЩЕНИЕ О ПРОВЕДЕНИИ СОБРАНИЯ О СОГЛАСОВАНИИ МЕСТОПОЛОЖЕНИЯ ГРАНИЦЫ ЗЕМЕЛЬНОГО УЧАСТКА

Кадастровым инженером Перминовой А.С., специалистом ООО «Центр кадастровых решений», Костромская обл., г. Кострома, ул. Комсомольская, д. 65 (б), офис 13, № регистрации в государственном реестре лиц: 3169, адрес электронной почты: aperminova88@yandex.ru, тел. 8 915 924 26 40,

выполняются кадастровые работы в отношении земельного участка с кадастровым номером 44:27:020512:894, расположенного по адресу: Костромская

обл., г. Кострома, ул. Боровая, садоводческое товарищество «Дубки», участок № 894.

Заказчиком кадастровых работ является Парфентьева Светлана Викторовна, почтовый адрес: Костромская обл., г. Кострома, мкр. Давыдовский-2, д.11, кв.103, тел. 8-953-640-39-48.

Собрание по поводу согласования местоположения границ земельных участков состоится по адресу: Костромская обл., г. Кострома, ул. Комсомольская, д. 65 (б), офис 13, **«21» апреля 2023 г. в «10» часов «00» минут.**

С проектом межевого плана земельного участка можно ознакомиться по адресу: Костромская обл., г. Кострома, ул. Комсомольская, д. 65 (б), офис 13.

Требования о проведении согласования местоположения границ земельных участков на местности принимаются с **«17» марта 2023 г. по «20» апреля 2023 г. (кроме выходных дней)** по адресу: Костромская обл., г. Кострома, ул. Комсомольская, д. 65 (б), офис 13;

обоснованные возражения о местоположении границ земельных участков после ознакомления с проектом межевого плана принимаются с **«17» марта 2023 г. по «20» апреля 2023 г. (кроме выходных дней)** по адресу: Костромская обл., г. Кострома, ул. Комсомольская, д. 65 (б), офис 13.

Смежные земельные участки, с правообладателями которых требуется согласовать местоположение границ земельных участков:

1.Земельный участок с кадастровым номером 44:27:020512:895, расположенный по адресу: Костромская обл., г. Кострома, ул. Боровая, некоммерческое садоводческое товарищество "Дубки", участок № 895;

2.Земельный участок с кадастровым номером 44:27:020512:1083, расположенный по адресу: Костромская обл., г. Кострома, ул. Боровая, некоммерческое садоводческое товарищество "Дубки", земли общего пользования.

При проведении согласования местоположения границ при себе необходимо иметь документ, удостоверяющий личность, а также документы о правах на земельный участок (часть 12 статьи 39, часть 2 статьи 40 Федерального закона от 24 июля 2007 года N 221-ФЗ "О кадастровой деятельности").

местоположение границы: земельный участок с К№ 44:27:050220:128, расположенный по адресу: г Кострома, ш Вологодское, СТ "Мир", участок № 128;

При проведении согласования местоположения границ при себе необходимо иметь документ, удостоверяющий личность, а также документы о правах на земельный участок (часть 12 статьи 39, часть 2 статьи 40 Федерального закона от 24.07.2007г. №221-ФЗ «О кадастровой деятельности»).

Глава города Костромы

ПОСТАНОВЛЕНИЕ

15 марта 2023 года

№ 35

О назначении публичных слушаний по проектам постановлений Администрации города Костромы о предоставлении разрешений на условно разрешенный вид использования земельных участков или объектов капитального строительства, расположенных в городе Костроме по адресам: улица Ярославская, в районе ГПК 91, бокс 59, с кадастровым номером 44:27:090702:706, улица Ярославская, в районе ГПК № 91, бокс 60, с кадастровым номером 44:27:090702:709, и земельного участка или объекта капитального строительства, имеющего местоположение в городе Костроме: проезд Березовый, ГСК 74, бокс 6, с кадастровым номером 44:27:080607:13

Рассмотрев обращение главы Администрации города Костромы от 14 марта 2023 года № 24исх-1061/23 "О назначении публичных слушаний", в целях соблюдения права человека на благоприятные условия жизнедеятельности, прав и законных интересов правообладателей земельных участков и объектов капитального строительства, в соответствии со статьями 5¹, 39 Градостроительного кодекса Российской Федерации, Федеральным законом от 6 октября 2003 года № 131-ФЗ "Об общих принципах организации местного самоуправления в Российской Федерации", Порядком организации и проведения публичных слушаний, общественных обсуждений по проектам муниципальных правовых актов города Костромы в сфере градостроительной деятельности, Правилами землепользования и застройки города Костромы, руководствуясь статьями 20, 37 и 56 Устава города Костромы,

ПОСТАНОВЛЯЮ:

1. Назначить публичные слушания по проектам постановлений Администрации города Костромы:

1) на условно разрешенный вид использования земельного участка или объекта капитального строительства, расположенного в многофункциональной зоне Д-1, по адресу: Российская Федерация, Костромская область, городской округ город Кострома, город Кострома, улица Ярославская, в районе ГПК 91, бокс 59, с кадастровым номером 44:27:090702:706;

2) на условно разрешенный вид использования земельного участка или объекта капитального строительства, расположенного в многофункциональной зоне Д-1, по адресу: Российская Федерация, Костромская область, городской округ город Кострома, город Кострома, улица Ярославская, в районе ГПК № 91, бокс 60, с кадастровым номером 44:27:090702:709;

3) на условно разрешенный вид использования земельного участка или объекта капитального строительства, расположенного в зоне малоэтажной, индивидуальной жилой застройки Ж-1, имеющего местоположение: Костромская область, город Кострома, проезд Березовый, ГСК 74, бокс 6, с кадастровым номером 44:27:080607:13, в форме собрания участников публичных слушаний по проектам муниципального правового акта в Администрации города Костромы.

2. Определить организатором публичных слушаний по проектам постановлений Администрации города Костромы о предоставлении разрешений на условно разрешенный вид использования земельных участков или объектов капитального строительства, расположенных в городе Костроме по адресам: улица Ярославская, в районе ГПК 91, бокс 59, с кадастровым номером 44:27:090702:706, улица Ярославская, в районе ГПК № 91, бокс 60, с кадастровым номером 44:27:090702:709, и земельного участка или объекта капитального строительства, имеющего местоположение в городе Костроме: проезд Березовый, ГСК 74, бокс 6, с кадастровым номером 44:27:080607:13, - Комиссию по подготовке проекта Правил землепользования и застройки города Костромы.

3. Назначить проведение собрания участников публичных слушаний на 4 апреля 2023 года в период с 16.35 до 17.25 часов по адресу: Российская Федерация, Костромская область, городской округ город Кострома, город Кострома, площадь Конституции, 2, 3 этаж, кабинет 306 (кабинет главного архитектора).

4. Утвердить прилагаемые:

1) повестку собрания участников публичных слушаний по проектам постановлений Администрации города Костромы о предоставлении разрешений на условно разрешенный вид использования земельных участков или объектов капитального строительства, расположенных в городе Костроме по адресам: улица Ярославская, в районе ГПК 91, бокс 59, с кадастровым номером 44:27:090702:706, улица Ярославская, в районе ГПК № 91, бокс 60, с кадастровым номером 44:27:090702:709, и земельного участка или объекта капитального строительства, имеющего местоположение в городе Костроме: проезд Березовый, ГСК 74, бокс 6, с кадастровым номером 44:27:080607:13 (приложение 1);

2) оповещение о начале публичных слушаний (приложение 2).

5. Опубликовать настоящее постановление 17 марта 2023 года в порядке, установленном для официального опубликования муниципальных правовых актов города Костромы, иной официальной информации, и разместить на официальном сайте Думы города Костромы в информационно-телекоммуникационной сети "Интернет".

6. С 27 марта 2023 года разместить на официальном сайте Администрации города Костромы в информационно-телекоммуникационной сети "Интернет" прилагаемые:

1) проект постановления Администрации города Костромы "О предоставлении разрешения на условно разрешенный вид использования земельного участка или объекта капитального строительства, расположенного по адресу: Российская Федерация, Костромская область, городской округ город Кострома, город Кострома, улица Ярославская, в районе ГПК 91, бокс 59, с кадастровым номером 44:27:090702:706" (приложение 3);

2) проект постановления Администрации города Костромы "О предоставлении разрешения на условно разрешенный вид использования земельного участка или объекта капитального строительства, расположенного по адресу: Российская Федерация, Костромская область, городской округ город Кострома, город Кострома, улица Ярославская, в районе ГПК № 91, бокс 60, с кадастровым номером 44:27:090702:709" (приложение 4);

3) проект постановления Администрации города Костромы "О предоставлении разрешения на условно разрешенный вид использования земельного участка или объекта капитального строительства, имеющего местоположение: Костромская область, город Кострома, проезд Березовый, ГСК 74, бокс 6, с кадастровым номером 44:27:080607:13" (приложение 5).

7. Не позднее 27 марта 2023 года разместить и до 4 апреля 2023 года распространять оповещение о начале публичных слушаний на информационных стендах, находящихся в муниципальной собственности.

8. Настоящее постановление вступает в силу со дня его подписания и подлежит официальному опубликованию.

Глава города Костромы Ю.В. ЖУРИН.

ИЗВЕЩЕНИЕ О ПРОВЕДЕНИИ СОБРАНИЯ О СОГЛАСОВАНИИ МЕСТОПОЛОЖЕНИЯ ГРАНИЦЫ ЗЕМЕЛЬНОГО УЧАСТКА

Кадастровым инженером Кижикиной Ольгой Владимировной, № регистрации в государственном реестре лиц, осуществляющих кадастровую деятельность 2242, тел. (4942) 45-33-81, г. Кострома, ул. М. Новикова,4в, E-mail: kadastr44@mail.ru в отношении земельного участка, расположенного по адресу: г Кострома, мкр. Якиманиха, СТ "Ленок" участок №60, выполняются кадастровые работы по уточнению местоположения границы и площади земельного участка с кадастровым № 44:27:020511:60. Заказчиком кадастровых работ является Мамаев А.Т. (тел. 8962-184-5863, адрес проживания: г. Кострома, ул. Ленина, 100б, кв.59). Собрание заинтересованных лиц по поводу согласования местоположения границы состоится по адресу: Костромская обл., г. Кострома, ул. М. Новикова, д.4в «18» апреля 2023г. в 09ч.00 мин.

С проектом межевого плана земельного участка можно ознакомиться по адресу: г. Кострома, ул. М. Новикова, д.4в.

Требования о проведении согласования местоположения границ на местности принимаются с 20 марта 2023г. по 17 апреля 2023г., обоснованные возражения о местоположении границ земельных участков после ознакомления с проектом межевого плана принимаются с 20 марта 2023г. по 17 апреля 2023г, по адресу: г. Кострома, ул. М. Новикова, д.4в (кроме праздничных и выходных дней).

Земельные участки, с правообладателями которых требуется согласовать местоположение границы: земельный участок, расположенный по адресу: г Кострома, мкр. Якиманиха, СТ "Ленок" участок №62, с кадастровым № 44:27:020511:62; г Кострома, мкр. Якиманиха, СТ "Ленок" участок №197, с кадастровым № 44:27:020511:193; г Кострома, мкр. Якиманиха, СТ "Ленок", с кадастровым № 44:27:020511:283.

При проведении согласования местоположения границ при себе необходимо иметь документ, удостоверяющий личность, а также документы о правах на земельный участок (часть 12 статьи 39, часть 2 статьи 40 Федерального закона от 24.07.2007г. №221-ФЗ «О кадастровой деятельности»).

ИЗВЕЩЕНИЕ О ПРОВЕДЕНИИ СОБРАНИЯ О СОГЛАСОВАНИИ МЕСТОПОЛОЖЕНИЯ ГРАНИЦЫ ЗЕМЕЛЬНОГО УЧАСТКА

Кадастровым инженером Кижикиной Ольгой Владимировной, № регистрации в государственном реестре лиц, осуществляющих кадастровую деятельность 2242, тел. (4942) 45-33-81, г. Кострома, ул. М. Новикова,4в, E-mail: kadastr44@mail.ru в отношении земельного участка, расположенного по адресу: г Кострома, ш Вологодское, СТ " Мир" , участок № 106, выполняются кадастровые работы по уточнению границы и площади земельного участка с кадастровым номером 44:27:050220:106. Заказчиком кадастровых работ является Шихардина К.Н. (тел. 8-915-903-8636, адрес проживания: (г. Кострома, ул. Ивана Сусанина, д.31, 64). Собрание заинтересованных лиц по поводу согласования местоположения границы состоится по адресу: г. Кострома, ул. М. Новикова, д.4в «18» апреля 2023г. в 09ч.30 мин.

С проектом межевого плана земельного участка можно ознакомиться по адресу: г. Кострома, ул. М. Новикова, д.4в.

Требования о проведении согласования местоположения границ на местности принимаются с 20 марта 2023г. по 17 апреля 2023г., обоснованные возражения о местоположении границ земельных участков после ознакомления с проектом межевого плана принимаются с 20 марта 2023г. по 17 апреля 2023г, по адресу: г. Кострома, ул. М. Новикова, д.4в (кроме праздничных и выходных дней).

Земельные участки, с правообладателями которых требуется согласовать

Приложение 1

к постановлению Главы города Костромы
от 15 марта 2023 года № 35

Повестка

собрания участников публичных слушаний по проектам постановлений Администрации города Костромы о предоставлении разрешений на условно разрешенный вид использования земельных участков или объектов капитального строительства, расположенных в городе Костроме по адресам: улица Ярославская, в районе ГПК 91, бокс 59, с кадастровым номером 44:27:090702:706, улица Ярославская, в районе ГПК № 91, бокс 60, с кадастровым номером 44:27:090702:709, и земельного участка или объекта капитального строительства, имеющего местоположение в городе Костроме: проезд Березовый, ГСК 74, бокс 6, с кадастровым номером 44:27:080607:13

4 апреля 2023 года

16.35 – 17.25

1. Вступительное слово.

Воронина Ольга Владимировна – председатель Комиссии по подготовке проекта Правил землепользования и застройки города Костромы – 5 мин.

Козырев Алексей Викторович – заместитель председательствующего, заместитель председателя Комиссии по подготовке проекта Правил землепользования и застройки города Костромы.

2. Основные доклады:

- по вопросу предоставления разрешения на условно разрешенный вид использования земельного участка или объекта капитального строительства, расположенного по адресу: Российская Федерация, Костромская область, городской округ город Кострома, город Кострома, улица Ярославская, в районе ГПК 91, бокс 59, с кадастровым номером 44:27:090702:706

Беляев Игорь Александрович – 5 мин.;

- по вопросу предоставления разрешения на условно разрешенный вид использования земельного участка или объекта капитального строительства, расположенного по адресу: Российская Федерация, Костромская область, городской округ город Кострома, город Кострома, улица Ярославская, в районе ГПК № 91, бокс 60, с кадастровым номером 44:27:090702:709

Беляев Игорь Александрович – 5 мин.;

- по вопросу предоставления разрешения на условно разрешенный вид использования земельного участка или объекта капитального строительства, имеющего местоположение: Костромская область, город Кострома, проезд Березовый, ГСК 74, бокс 6, с кадастровым номером 44:27:080607:13

Гулицкий Андрей Демьянович – 5 мин.

3. Вопросы к выступившим (в письменной, устной форме) – 10 мин.

4. Выступления участников публичных слушаний в порядке поступления заявок на выступление – 10 мин.

5. Подведение итогов публичных слушаний и оглашение проекта заключения.

Воронина Ольга Владимировна – председатель Комиссии по подготовке проекта Правил землепользования и застройки города Костромы – 5 мин.

6. Заключительное слово председательствующего.

Воронина Ольга Владимировна - председатель Комиссии по подготовке проекта Правил землепользования и застройки города Костромы – 5 мин.

Приложение 2 к постановлению Главы города Костромы
от 15 марта 2023 года № 35

ОПОВЕЩЕНИЕ О НАЧАЛЕ ПУБЛИЧНЫХ СЛУШАНИЙ

Глава города Костромы информирует о назначении публичных слушаний по проектам постановлений Администрации города Костромы о предоставлении разрешений на условно разрешенный вид использования земельных участков или объектов капитального строительства, расположенных в городе Костроме по адресам: улица Ярославская, в районе ГПК 91, бокс 59, с кадастровым номером 44:27:090702:706, улица Ярославская, в районе ГПК № 91, бокс 60, с кадастровым номером 44:27:090702:709, и земельного участка или объекта капитального строительства, имеющего местоположение в городе Костроме: проезд Березовый, ГСК 74, бокс 6, с кадастровым номером 44:27:080607:13.

Проекты постановлений Администрации города Костромы о предоставлении разрешений на условно разрешенный вид использования земельных участков или объектов капитального строительства, расположенных в городе Костроме по адресам: улица Ярославская, в районе ГПК 91, бокс 59, с кадастровым номером 44:27:090702:706, улица Ярославская, в районе ГПК № 91, бокс 60, с кадастровым номером 44:27:090702:709, и земельного участка или объекта капитального строительства, имеющего местоположение в городе Костроме: проезд Березовый, ГСК 74, бокс 6, с кадастровым номером 44:27:080607:13 являются приложениями к постановлению Главы города Костромы от 15 марта 2023 года № 35.

Собрание участников публичных слушаний состоится 4 апреля 2023 года с 16.35 до 17.25 часов в здании по адресу: Российская Федерация, Костромская область, городской округ город Кострома, город Кострома, площадь Конституции, дом 2, 3 этаж, кабинет 306 (кабинет главного архитектора).

Организатор публичных слушаний - Комиссия по подготовке проекта Правил землепользования и застройки города Костромы (адрес: Российская Федерация, Костромская область, городской округ город Кострома, город Кострома, площадь Конституции, дом 2, телефон (4942) 42 66 81, электронный адрес: BednyakovaJY@gradkostroma.ru).

Экспозиция проекта проводится в здании по адресу: Российская Федерация, Костромская область, городской округ город Кострома, город Кострома, площадь Конституции, дом 2, 4 этаж, кабинеты 416 и 417, с 27 марта 2023 года до 4 апреля 2023 года ежедневно в будние дни с 9.00 до 13.00 и с 14.00 до 18.00. Посещение экспозиции проекта, а также консультирование проводятся во вторник и четверг 28 марта 2023 года и 30 марта 2023 года с 16.00 по 18.00 часов, а также по

телефону (4942) 42 66 81, (4942) 42 70 72.

Проект, подлежащий рассмотрению на публичных слушаниях и информационные материалы к нему (при наличии) будут размещены на официальном сайте Администрации города Костромы в информационно-телекоммуникационной сети "Интернет" по адресу: www.gradkostroma.ru с 27 марта 2023 года.

Участники публичных слушаний в целях идентификации представляют сведения о себе (фамилию, имя, отчество (при наличии), дату рождения, адрес места жительства (регистрации) - для физических лиц; наименование, основной государственный регистрационный номер, место нахождения и адрес - для юридических лиц) с приложением документов, подтверждающих такие сведения.

Участники публичных слушаний, являющиеся правообладателями соответствующих земельных участков и (или) расположенных на них объектов капитального строительства и (или) помещений, являющихся частью указанных объектов капитального строительства, также представляют сведения соответственно о таких земельных участках, объектах капитального строительства, помещениях, являющихся частью указанных объектов капитального строительства, из Единого государственного реестра недвижимости и иные документы, устанавливающие или удостоверяющие их права на такие земельные участки, объекты капитального строительства, помещения, являющиеся частью указанных объектов капитального строительства.

Обработка персональных данных участников публичных слушаний осуществляется с учетом требований, установленных Федеральным законом от 27 июля 2006 года № 152-ФЗ "О персональных данных".

Участники публичных слушаний, представившие указанные сведения о себе, имеют право вносить предложения и замечания, касающиеся рассматриваемого проекта:

1) в письменной форме или в форме электронного документа в адрес организатора публичных слушаний с 27 марта 2023 года по 4 апреля 2023 года;

2) посредством записи в книге (журнале) учета посетителей экспозиции проекта, подлежащего рассмотрению на публичных слушаниях, в будние дни с 27 марта 2023 года по 4 апреля 2023 года с 9.00 до 13.00 и с 14.00 до 18.00, в здании по адресу: Российская Федерация, Костромская область, городской округ город Кострома, город Кострома, площадь Конституции, 2, 4 этаж, кабинеты 416 и 417;

3) в устной и письменной форме в ходе проведения собрания участников публичных слушаний.

Приложение 3 к постановлению Главы города Костромы
от 15 марта 2023 года № 35

Администрация города Костромы

ПРОЕКТ

ПОСТАНОВЛЕНИЕ

№ _____

О предоставлении разрешения на условно разрешенный вид использования земельного участка или объекта капитального строительства, расположенного по адресу: Российская Федерация, Костромская область, городской округ город Кострома, город Кострома, улица Ярославская, в районе ГПК 91, бокс 59, с кадастровым номером 44:27:090702:706

На основании заявления Беляева И. А., в соответствии со статьей 39 Градостроительного кодекса Российской Федерации, протоколом публичных слушаний по вопросу предоставления разрешения на условно разрешенный вид использования земельного участка или объекта капитального строительства, расположенного по адресу: Российская Федерация, Костромская область, городской округ город Кострома, город Кострома, улица Ярославская, в районе ГПК № 91, бокс 59, с кадастровым номером 44:27:090702:706, с учетом заключения о результатах публичных слушаний, рекомендаций Комиссии по подготовке проекта Правил землепользования и застройки города Костромы, руководствуясь статьями 42, 44, частью 1 статьи 57 Устава города Костромы,

ПОСТАНОВЛЯЮ:

1. Предоставить разрешение на условно разрешенный вид использования земельного участка или объекта капитального строительства с кадастровым номером 44:27:090702:706, площадью 55 квадратных метров, расположенного по адресу: Российская Федерация, Костромская область, городской округ город Кострома, город Кострома, улица Ярославская, в районе ГПК № 91, бокс 59, - «Хранение автотранспорта», установленный в многофункциональной зоне Д-1.

2. Настоящее постановление вступает в силу со дня его подписания, подлежит официальному опубликованию в бюллетене «Официальный вестник города Костромы» и размещению на официальном сайте Администрации города Костромы в информационно-телекоммуникационной сети «Интернет».

Глава Администрации города Костромы А.В. СМЕРНОВ.

Приложение 4 к постановлению Главы города Костромы
от 15 марта 2023 года № 35

Администрация города Костромы

ПРОЕКТ

ПОСТАНОВЛЕНИЕ

№ _____

О предоставлении разрешения на условно разрешенный вид использования земельного участка или объекта капитального строительства, расположенного по адресу: Российская Федерация, Костромская область, городской округ город Кострома, город Кострома, улица Ярославская, в районе ГПК № 91, бокс 60, с кадастровым номером 44:27:090702:709

На основании заявления Беляева И. А., в соответствии со статьей 39 Градостроительного кодекса Российской Федерации, протоколом публичных слушаний по вопросу предоставления разрешения на условно разрешенный вид использования земельного участка или объекта капитального строительства, расположенного по адресу: Российская Федерация, Костромская область, городской округ город Кострома, город Кострома, улица Ярославская, в районе ГПК № 91, бокс 60, с кадастровым номером 44:27:090702:709, с учетом заключения о результатах публичных слушаний, рекомендаций Комиссии по подготовке проекта Правил землепользования и застройки города Костромы, руководствуясь статьями 42, 44, частью 1 статьи 57 Устава города Костромы,

ПОСТАНОВЛЯЮ:

1. Предоставить разрешение на условно разрешенный вид использования земельного участка или объекта капитального строительства с кадастровым номером 44:27:090702:709, площадью 54 квадратных метра, расположенного по адресу: Российская Федерация, Костромская область, городской округ город Кострома, город Кострома, улица Ярославская, в районе ГПК № 91, бокс 60, - «Хранение автотранспорта», установленный в многофункциональной зоне Д-1.

2. Настоящее постановление вступает в силу со дня его подписания, подлежит официальному опубликованию в бюллетене «Официальный вестник города Костромы» и размещению на официальном сайте Администрации города Костромы в информационно-телекоммуникационной сети «Интернет».

Глава Администрации города Костромы А.В. СМЕРНОВ.

Приложение 5 к постановлению Главы города Костромы
от 15 марта 2023 года № 35

Администрация города Костромы

ПРОЕКТ

ПОСТАНОВЛЕНИЕ

№ _____

О предоставлении разрешения на условно разрешенный вид использования земельного участка или объекта капитального строительства, имеющего местоположение: Костромская область, город Кострома, проезд Березовый, ГСК 74, бокс 6, с кадастровым номером 44:27:080607:13

На основании заявления Гулицкого А. Д., в соответствии со статьей 39 Градостроительного кодекса Российской Федерации, протоколом публичных слушаний по вопросу предоставления разрешения на условно разрешенный вид использования земельного участка или объекта капитального строительства, имеющего местоположение: Костромская область, город Кострома, проезд Березовый, ГСК 74, бокс 6, с кадастровым номером 44:27:080607:13, с учетом заключения о результатах публичных слушаний, рекомендаций Комиссии по подготовке проекта Правил землепользования и застройки города Костромы, руководствуясь статьями 42, 44, частью 1 статьи 57 Устава города Костромы,

ПОСТАНОВЛЯЮ:

1. Предоставить разрешение на условно разрешенный вид использования земельного участка или объекта капитального строительства с кадастровым номером 44:27:080607:13, площадью 18 квадратных метров, имеющего местоположение: Костромская область, город Кострома, проезд Березовый, ГСК 74, бокс 6, - «Хранение автотранспорта», установленный в зоне малозэтажной, индивидуальной жилой застройки Ж-1.

2. Настоящее постановление вступает в силу со дня его подписания, подлежит официальному опубликованию в бюллетене «Официальный вестник города Костромы» и размещению на официальном сайте Администрации города Костромы в информационно-телекоммуникационной сети «Интернет».

Глава Администрации города Костромы А.В. СМИРНОВ.

Глава города Костромы

ПОСТАНОВЛЕНИЕ

15 марта 2023 года

№ 36

О назначении публичных слушаний по проектам постановлений Администрации города Костромы о предоставлении разрешений на отклонение от предельных параметров разрешенного строительства, реконструкции объектов капитального строительства на земельном участке, расположенном в городе Костроме по адресу: поселок Куство, 1а, с кадастровым номером 44:27:050301:21, и на условно разрешенный вид использования земельных участков или объектов капитального строительства, расположенных в городе Костроме по адресам: улица Скворцова, территория гаражно-строительного кооператива 73А, бокс 56, с кадастровым номером 44:27:040635:223, улица Рабочая 6-я, 23, улица Рабочая 7-я, 34, с кадастровым номером 44:27:040330:220

Рассмотрев обращение главы Администрации города Костромы от 14 марта 2023 года № 24исх-1060/23 "О назначении публичных слушаний", в целях соблюдения права человека на благоприятные условия жизнедеятельности, прав и законных интересов правообладателей земельных участков и объектов капитального строительства, в соответствии со статьями 5¹, 39, 40 Градостроительного кодекса Российской Федерации, Федеральным законом от 6 октября 2003 года № 131-ФЗ "Об общих принципах организации местного самоуправления в Российской Федерации", Порядком организации и проведения публичных слушаний, общественных обсуждений по проектам муниципальных правовых актов города Костромы в сфере градостроительной деятельности, Правилами землепользования и застройки города Костромы, руководствуясь статьями 20, 37 и 56 Устава города Костромы,

ПОСТАНОВЛЯЮ:

1. Назначить публичные слушания по проектам постановлений Администрации города Костромы:

1) на отклонение от предельных параметров разрешенного строительства, реконструкции объектов капитального строительства на земельном участке, расположенном в зоне малозэтажной, индивидуальной жилой застройки Ж-1 по адресу: Российская Федерация, Костромская область, городской округ город Кострома, город Кострома, поселок Куство, 1а, с кадастровым номером 44:27:050301:21;

2) на условно разрешенный вид использования земельного участка или объекта капитального строительства, расположенного в многофункциональной зоне Д-1, по адресу: Российская Федерация, Костромская область, городской округ город Кострома, город Кострома, улица Скворцова, территория гаражно-строительного кооператива 73А, бокс 56, с кадастровым номером 44:27:040635:223;

3) на условно разрешенный вид использования земельного участка или объекта капитального строительства, расположенного в зоне объектов дошкольного, начального и среднего общего образования Ж-6, имеющего местоположение: Костромская область, город Кострома, улица Рабочая 6-я, 23, улица Рабочая 7-я, 34, с кадастровым номером 44:27:040330:220, в форме собрания участников публичных слушаний по проектам муниципальных правовых актов в Администрации города Костромы.

2. Определить организатором публичных слушаний по проектам постановлений Администрации города Костромы о предоставлении разрешений на отклонение от предельных параметров разрешенного строительства, реконструкции объектов капитального строительства на земельном участке, расположенном в городе Костроме по адресу: поселок Куство, 1а, с кадастровым номером 44:27:050301:21, и на условно разрешенный вид использования земельных участков или объектов капитального строительства, расположенных в городе Костроме по адресам: улица Скворцова, территория гаражно-строительного кооператива 73А, бокс 56, с кадастровым номером 44:27:040635:223, улица Рабочая 6-я, 23, улица Рабочая 7-я, 34, с кадастровым номером 44:27:040330:220, - Комиссию по подготовке проекта Правил землепользования и застройки города Костромы.

3. Назначить проведение собрания участников публичных слушаний на 4 апреля 2023 года в период с 15.45 до 16.35 часов по адресу: Российская Федерация, Костромская область, городской округ город Кострома, город Кострома, площадь Конституции, 2, 3 этаж, кабинет 306 (кабинет главного архитектора).

4. Утвердить прилагаемые:

1) повестку собрания участников публичных слушаний по проекту постановления Администрации города Костромы "О предоставлении разрешений на отклонение от предельных параметров разрешенного строительства, реконструкции объектов капитального строительства на земельном участке, расположенном в городе Костроме по адресу: поселок Куство, 1а, с кадастровым номером 44:27:050301:21, и на условно разрешенный вид использования земельных участков или объектов капитального строительства, расположенных в городе Костроме по адресам: улица Скворцова, территория гаражно-строительного кооператива 73А, бокс 56, с кадастровым номером 44:27:040635:223, улица Рабочая 6-я, 23, улица Рабочая 7-я, 34, с кадастровым номером 44:27:040330:220" (приложение 1);

2) оповещение о начале публичных слушаний (приложение 2).

5. Опубликовать настоящее постановление 17 марта 2023 года в порядке, установленном для официального опубликования муниципальных правовых актов города Костромы, иной официальной информации, и разместить на официальном сайте Думы города Костромы в информационно-

телекоммуникационной сети "Интернет".

6. С 27 марта 2023 года разместить на официальном сайте Администрации города Костромы в информационно-телекоммуникационной сети "Интернет" прилагаемые:

1) проект постановления Администрации города Костромы "О предоставлении разрешения на отклонение от предельных параметров разрешенного строительства, реконструкции объектов капитального строительства на земельном участке, расположенном по адресу: Российская Федерация, Костромская область, городской округ город Кострома, город Кострома, поселок Куство, 1а, с кадастровым номером 44:27:050301:21" (приложение 3);

2) проект постановления Администрации города Костромы "О предоставлении разрешения на условно разрешенный вид использования земельного участка или объекта капитального строительства, расположенного по адресу: Российская Федерация, Костромская область, городской округ город Кострома, город Кострома, улица Скворцова, территория гаражно-строительного кооператива 73А, бокс 56, с кадастровым номером 44:27:040635:223" (приложение 4);

3) проект постановления Администрации города Костромы "О предоставлении разрешения на условно разрешенный вид использования земельного участка или объекта капитального строительства, имеющего местоположение: Костромская область, город Кострома, улица Рабочая 6-я, 23, улица Рабочая 7-я, 34, с кадастровым номером 44:27:040330:220" (приложение 5);

7. Не позднее 27 марта 2023 года разместить и до 4 апреля 2023 года распространять оповещение о начале публичных слушаний на информационных стендах, находящихся в муниципальной собственности.

8. Настоящее постановление вступает в силу со дня его подписания и подлежит официальному опубликованию.

Глава города Костромы Ю.В. ЖУРИН.

*Приложение 1
к постановлению Главы города Костромы
от 15 марта 2023 года № 36*

Повестка

собрания участников публичных слушаний по проектам постановлений Администрации города Костромы о предоставлении разрешений на отклонение от предельных параметров разрешенного строительства, реконструкции объектов капитального строительства на земельном участке, расположенном в городе Костроме по адресу: поселок Куство, 1а, с кадастровым номером 44:27:050301:21, и на условно разрешенный вид использования земельных участков или объектов капитального строительства, расположенных в городе Костроме по адресам: улица Скворцова, территория гаражно-строительного кооператива 73А, бокс 56, с кадастровым номером 44:27:040635:223, улица Рабочая 6-я, 23, улица Рабочая 7-я, 34, с кадастровым номером 44:27:040330:220

4 апреля 2023 года

15.45 – 16.35

1. Вступительное слово.

Воронина Ольга Владимировна – председатель Комиссии по подготовке проекта Правил землепользования и застройки города Костромы – 5 мин.

Козырев Алексей Викторович – заместитель председательствующего, заместитель председателя Комиссии по подготовке проекта Правил землепользования и застройки города Костромы.

2. Основные доклады:

- по вопросу предоставления разрешения на отклонение от предельных параметров разрешенного строительства, реконструкции объектов капитального строительства на земельном участке, расположенном по адресу: Российская Федерация, Костромская область, городской округ город Кострома, город Кострома, поселок Куство, 1а, с кадастровым номером 44:27:050301:21

Бубенко Евгений Васильевич, Бубенко Юлия Валерьевна – 5 мин.;

- по вопросу предоставления разрешения на условно разрешенный вид использования земельного участка или объекта капитального строительства, расположенного по адресу: Российская Федерация, Костромская область, городской округ город Кострома, город Кострома, улица Скворцова, территория гаражно-строительного кооператива 73А, бокс 56, с кадастровым номером 44:27:040635:223

Смирнова Юлия Викторовна, Клейн Лариса Станиславовна – 5 мин.;

- по вопросу предоставления разрешения на условно разрешенный вид использования земельного участка или объекта капитального строительства, имеющего местоположение: Костромская область, город Кострома, улица Рабочая 6-я, 23, улица Рабочая 7-я, 34, с кадастровым номером 44:27:040330:220

Долгов Анатолий Александрович – 5 мин.

3. Вопросы к выступившим (в письменной, устной форме) – 10 мин.

4. Выступления участников публичных слушаний в порядке поступления заявок на выступление – 10 мин.

5. Подведение итогов публичных слушаний и оглашение проекта заключения.

Воронина Ольга Владимировна – председатель Комиссии по подготовке проекта Правил землепользования и застройки города Костромы – 5 мин.

6. Заключительное слово председательствующего.

Воронина Ольга Владимировна - председатель Комиссии по подготовке проекта Правил землепользования и застройки города Костромы – 5 мин.

*Приложение 2 к постановлению Главы города Костромы
от 15 марта 2023 года № 36*

ОПОВЕЩЕНИЕ О НАЧАЛЕ ПУБЛИЧНЫХ СЛУШАНИЙ

Глава города Костромы информирует о назначении публичных слушаний по проектам постановлений Администрации города Костромы о предоставлении разрешений на отклонение от предельных параметров разрешенного строительства, реконструкции объектов капитального строительства на земельном участке, расположенном в городе Костроме по адресу: поселок Куство,

1а, с кадастровым номером 44:27:050301:21, и на условно разрешенный вид использования земельных участков или объектов капитального строительства, расположенных в городе Костроме по адресам: улица Скворцова, территория гаражно-строительного кооператива 73А, бокс 56, с кадастровым номером 44:27:040635:223, улица Рабочая 6-я, 23, улица Рабочая 7-я, 34, с кадастровым номером 44:27:040330:220.

Проекты постановлений Администрации города Костромы о предоставлении разрешений на отклонение от предельных параметров разрешенного строительства, реконструкции объектов капитального строительства на земельном участке, расположенном в городе Костроме по адресу: поселок Кустово, 1а, с кадастровым номером 44:27:050301:21, и на условно разрешенный вид использования земельных участков или объектов капитального строительства, расположенных в городе Костроме по адресам: улица Скворцова, территория гаражно-строительного кооператива 73А, бокс 56, с кадастровым номером 44:27:040635:223, улица Рабочая 6-я, 23, улица Рабочая 7-я, 34, с кадастровым номером 44:27:040330:220, являются приложениями к постановлению Главы города Костромы от 15 марта 2023 года № 36.

Собрание участников публичных слушаний состоится 4 апреля 2023 года с 15.45 до 16.35 часов в здании по адресу: Российская Федерация, Костромская область, городской округ город Кострома, город Кострома, площадь Конституции, дом 2, 3 этаж, кабинет 306 (кабинет главного архитектора).

Организатор публичных слушаний - Комиссия по подготовке проекта Правил землепользования и застройки города Костромы (адрес: Российская Федерация, Костромская область, городской округ город Кострома, город Кострома, площадь Конституции, дом 2, телефон (4942) 42 66 81, электронный адрес: BednyakovaJY@gradkostroma.ru).

Экспозиция проекта проводится в здании по адресу: Российская Федерация, Костромская область, городской округ город Кострома, город Кострома, площадь Конституции, дом 2, 4 этаж, кабинеты 416 и 417, с 27 марта 2023 года до 4 апреля 2023 года ежедневно в будние дни с 9.00 до 13.00 и с 14.00 до 18.00. Посещение экспозиции проекта, а также консультирование проводятся во вторник и четверг 28 марта 2023 года и 30 марта 2023 года с 16.00 по 18.00 часов, а также по телефону (4942) 42 66 81, (4942) 42 70 72.

Проект, подлежащий рассмотрению на публичных слушаниях и информационные материалы к нему (при наличии) будут размещены на официальном сайте Администрации города Костромы в информационно-телекоммуникационной сети "Интернет" по адресу: www.gradkostroma.ru с 27 марта 2023 года.

Участники публичных слушаний в целях идентификации представляют сведения о себе (фамилию, имя, отчество (при наличии), дату рождения, адрес места жительства (регистрации) - для физических лиц; наименование, основной государственный регистрационный номер, место нахождения и адрес - для юридических лиц) с приложением документов, подтверждающих такие сведения.

Участники публичных слушаний, являющиеся правообладателями соответствующих земельных участков и (или) расположенных на них объектов капитального строительства и (или) помещений, являющихся частью указанных объектов капитального строительства, также представляют сведения соответственно о таких земельных участках, объектах капитального строительства, помещениях, являющихся частью указанных объектов капитального строительства, из Единого государственного реестра недвижимости и иные документы, устанавливающие или удостоверяющие их права на такие земельные участки, объекты капитального строительства, помещения, являющиеся частью указанных объектов капитального строительства.

Обработка персональных данных участников публичных слушаний осуществляется с учетом требований, установленных Федеральным законом от 27 июля 2006 года № 152-ФЗ "О персональных данных".

Участники публичных слушаний, представившие указанные сведения о себе, имеют право внести предложения и замечания, касающиеся рассматриваемого проекта:

- 1) в письменной форме или в форме электронного документа в адрес организатора публичных слушаний с 27 марта 2023 года по 4 апреля 2023 года;
- 2) посредством записи в книге (журнале) учета посетителей экспозиции проекта, подлежащего рассмотрению на публичных слушаниях, в будние дни с 27 марта 2023 года по 4 апреля 2023 года с 9.00 до 13.00 и с 14.00 до 18.00, в здании по адресу: Российская Федерация, Костромская область, городской округ город Кострома, город Кострома, площадь Конституции, 2, 4 этаж, кабинеты 416 и 417;
- 3) в устной и письменной форме в ходе проведения собрания участников публичных слушаний.

Приложение 3 к постановлению Главы города Костромы от 15 марта 2023 года № 36

Администрация города Костромы ПРОЕКТ

ПОСТАНОВЛЕНИЕ

№ _____

О предоставлении разрешения на отклонение от предельных параметров разрешенного строительства, реконструкции объектов капитального строительства на земельном участке, расположенном по адресу: Российская Федерация, Костромская область, городской округ город Кострома, город Кострома, поселок Кустово, 1а, с кадастровым номером 44:27:050301:21

На основании заявления Бубенко Е. В., Бубенко Ю. В., в соответствии со статьей 40 Градостроительного кодекса Российской Федерации, протоколом публичных слушаний по вопросу предоставления разрешения на отклонение от предельных параметров разрешенного строительства, реконструкции объектов капитального строительства на земельном участке, расположенном по адресу: Российская Федерация, Костромская область, городской округ город Кострома, город Кострома, поселок Кустово, 1а, с кадастровым номером 44:27:050301:21, с учетом заключения о результатах публичных слушаний, рекомендаций Комиссии по подготовке проекта Правил землепользования и застройки города Костромы, руководствуясь статьями 42, 44, частью 1 статьи 57 Устава города Костромы,

ПОСТАНОВЛЯЮ:

1. Предоставить разрешение на отклонение от предельных параметров разрешенного строительства, реконструкции объектов капитального строительства на земельном участке с кадастровым номером 44:27:050301:21, площадью 994 квадратных метров, расположенном по адресу: Российская Федерация, Костромская область, городской округ город Кострома, город Кострома, поселок Кустово, 1а, установив минимальный отступ от юго-западной границы земельного участка от точки А до точки Б - 1,6 м, в целях реконструкции индивидуального жилого дома, согласно приложению к настоящему постановлению.
2. Настоящее постановление вступает в силу со дня его подписания, подлежит официальному опубликованию в бюллетене «Официальный вестник города Костромы» и размещению на официальном сайте Администрации города Костромы в информационно-телекоммуникационной сети «Интернет».

Глава Администрации города Костромы А.В. СМIRНОВ.

Приложение к постановлению Администрации города Костромы от _____ года № _____

№ п/п на плане	Наименование	Этажность	Площадь застройки
1	Существующий индивидуальный жилой дом	1 этаж	84,2
2	Планируемая пристройка к индивидуальному жилому дому	2 этаж	54,0
3	Существующий гараж для автомобиля	1 этаж	35,0

Наименование	Единица измерения	Показатель
Площадь участка	м²	994
Площадь застройки участка	м²	153,2
Процент застройки	%	15,41

Приложение 4 к постановлению Главы города Костромы от 15 марта 2023 года № 36

Администрация города Костромы ПРОЕКТ

ПОСТАНОВЛЕНИЕ

№ _____

О предоставлении разрешения на условно разрешенный вид использования земельного участка или объекта капитального строительства, расположенного по адресу: Российская Федерация, Костромская область, городской округ город Кострома, город Кострома, улица Скворцова, территория гаражно-строительного кооператива 73А, бокс 56, с кадастровым номером 44:27:040635:223

На основании заявления Смирновой Ю. В., Клейн Л. С., в соответствии со статьей 39 Градостроительного кодекса Российской Федерации, протоколом публичных слушаний по вопросу предоставления разрешения на условно разрешенный вид использования земельного участка или объекта капитального строительства, расположенного по адресу: Российская Федерация, Костромская область, городской округ город Кострома, город Кострома, улица Скворцова, территория гаражно-строительного кооператива 73А, бокс 56, с кадастровым номером 44:27:040635:223, с учетом заключения о результатах публичных слушаний, рекомендаций Комиссии по подготовке проекта Правил землепользования и застройки города Костромы, руководствуясь статьями 42, 44, частью 1 статьи 57 Устава города Костромы,

ПОСТАНОВЛЯЮ:

1. Предоставить разрешение на условно разрешенный вид использования земельного участка или объекта капитального строительства с кадастровым номером 44:27:040635:223, площадью 21 квадратный метр, расположенного по адресу: Российская Федерация, Костромская область, городской округ город Кострома, город Кострома, улица Скворцова, территория гаражно-строительного кооператива 73А, бокс 56, - «Хранение автотранспорта», установленный в многофункциональной зоне Д-1.
2. Настоящее постановление вступает в силу со дня его подписания, подлежит официальному опубликованию в бюллетене «Официальный вестник города Костромы» и размещению на официальном сайте Администрации города Костромы в информационно-телекоммуникационной сети «Интернет».

Глава Администрации города Костромы А.В. СМIRНОВ.

Приложение 5 к постановлению Главы города Костромы от 15 марта 2023 года № 36

Администрация города Костромы ПРОЕКТ

ПОСТАНОВЛЕНИЕ

№ _____

О предоставлении разрешения на условно разрешенный вид использования земельного участка или объекта капитального строительства, имеющего местоположение: Костромская область, город Кострома, улица Рабочая 6-я, 23, улица Рабочая 7-я, 34, с кадастровым номером 44:27:040330:220

На основании заявления Долгова А. А., в соответствии со статьей 39 Градостроительного кодекса Российской Федерации, протоколом публичных слушаний по вопросу предоставления разрешения на условно разрешенный вид использования земельного участка или объекта капитального строительства, имеющего местоположение: Костромская область, город Кострома, улица Рабочая 6-я, 23, улица Рабочая 7-я, 34, с кадастровым номером 44:27:040330:220, с учетом заключения о результатах публичных слушаний, рекомендаций Комиссии по подготовке проекта Правил землепользования и застройки города Костромы, руководствуясь статьями 42, 44, частью 1 статьи 57 Устава города Костромы,

ПОСТАНОВЛЯЮ:

1. Предоставить разрешение на условно разрешенный вид использования земельного участка или объекта капитального строительства с кадастровым номером 44:27:040330:220, площадью 2740 квадратных метров, имеющего местоположение: Костромская область, город Кострома, улица Рабочая 6-я, 23, улица Рабочая 7-я, 34, - «Среднеэтажная жилая застройка», установленный в зоне объектов дошкольного, начального и среднего общего образования Ж-6.
2. Настоящее постановление вступает в силу со дня его подписания, подлежит официальному опубликованию в бюллетене «Официальный вестник города Костромы» и размещению на официальном сайте Администрации города Костромы в информационно-телекоммуникационной сети «Интернет».

Глава Администрации города Костромы А.В. СМIRНОВ.

Учредитель: Администрация города Костромы
 Издатель: Муниципальное казенное учреждение города Костромы «Муниципальный архив города Костромы» (МКУ МАК)
 Адрес редакции и издателя: 156022, г. Кострома, ул. Голубкова, д. 6. Тел./факс (4942) 53-28-53. Тел. (4942) 53-29-81. E-mail: archiv@gradkostroma.ru

Главный редактор Елена Витальевна Бабенко

ОФИЦИАЛЬНЫЙ ВЕСТНИК

города Костромы

Распространяется бесплатно



Газета отпечатана в типографии ГП «Областная типография им. Горького», г. Кострома, ул. Петра Щербины, 2. Заказ _____ Тираж 120 экз. Подписание по графику в 18.00 Подписано в печать 16.03.2023 в 18.00