



АДМИНИСТРАЦИЯ ГОРОДА КОСТРОМЫ

ПОСТАНОВЛЕНИЕ

7 мая 2015 года

№ 937

О проведении универсальной ярмарки на площади Сусанинской в городе Костроме

На основании обращения директора муниципального унитарного предприятия города Костромы «Центральный рынок» А. Г. Шалаева от 06 апреля 2015 года № 91а, в целях упорядочения и организации торгового обслуживания мероприятий, посвященных празднованию Дня славянской письменности и культуры, в рамках реализации в городе Костроме программы «Единая вера – единая Русь Святая», в соответствии с постановлением администрации Костромской области от 22 декабря 2010 года № 422-а «О порядке организации деятельности ярмарок и продажи товаров на ярмарках на территории Костромской области», руководствуясь статьями 42, 44, частью 1 статьи 57 Устава города Костромы,

ПОСТАНОВЛЯЮ:

1. Провести в период с 12 мая по 26 мая 2015 года на земельном участке площадью 300 квадратных метров, расположенном по адресу: город Кострома, площадь Сусанинская (приложение), универсальную ярмарку, организуемую муниципальным унитарным предприятием города Костромы «Центральный рынок» (А. Г. Шалаев).

2. Установить тариф на услугу по предоставлению муниципальным унитарным предприятием города Костромы «Центральный рынок» одного квадратного метра торгового места (с учетом оказания услуг, связанных с обеспечением торговли) на ярмарке, проводимой в соответствии с пунктом 1 настоящего постановления, в размере 8,1 рублей в день.

3. Рекомендовать организатору во время проведения ярмарки, указанной в пункте 1 настоящего постановления, соблюдать нормы и требования, установленные Федеральным законом от 28 декабря 2009 года № 381-ФЗ «Об основах государственного регулирования торговой деятельности в Российской Федерации», постановлением администрации Костромской области от 22 декабря 2010 года № 422-а «О порядке организации ярмарок и продажи товаров на территории Костромской области».

4. Настоящее постановление вступает в силу со дня его официального опубликования и подлежит размещению на официальном сайте Администрации города Костромы в сети «Интернет».


Глава Администрации города Костромы

В. В. Емец

Ситуационный план земельного участка
 для проведения ярмарки по реализации изделий монастырских мастерских
 S=300 кв.м

Приложение ___ к постановлению
 Администрации города Костромы
 от 20.03.2015 № 937

по адресу: пл. Сусанинская

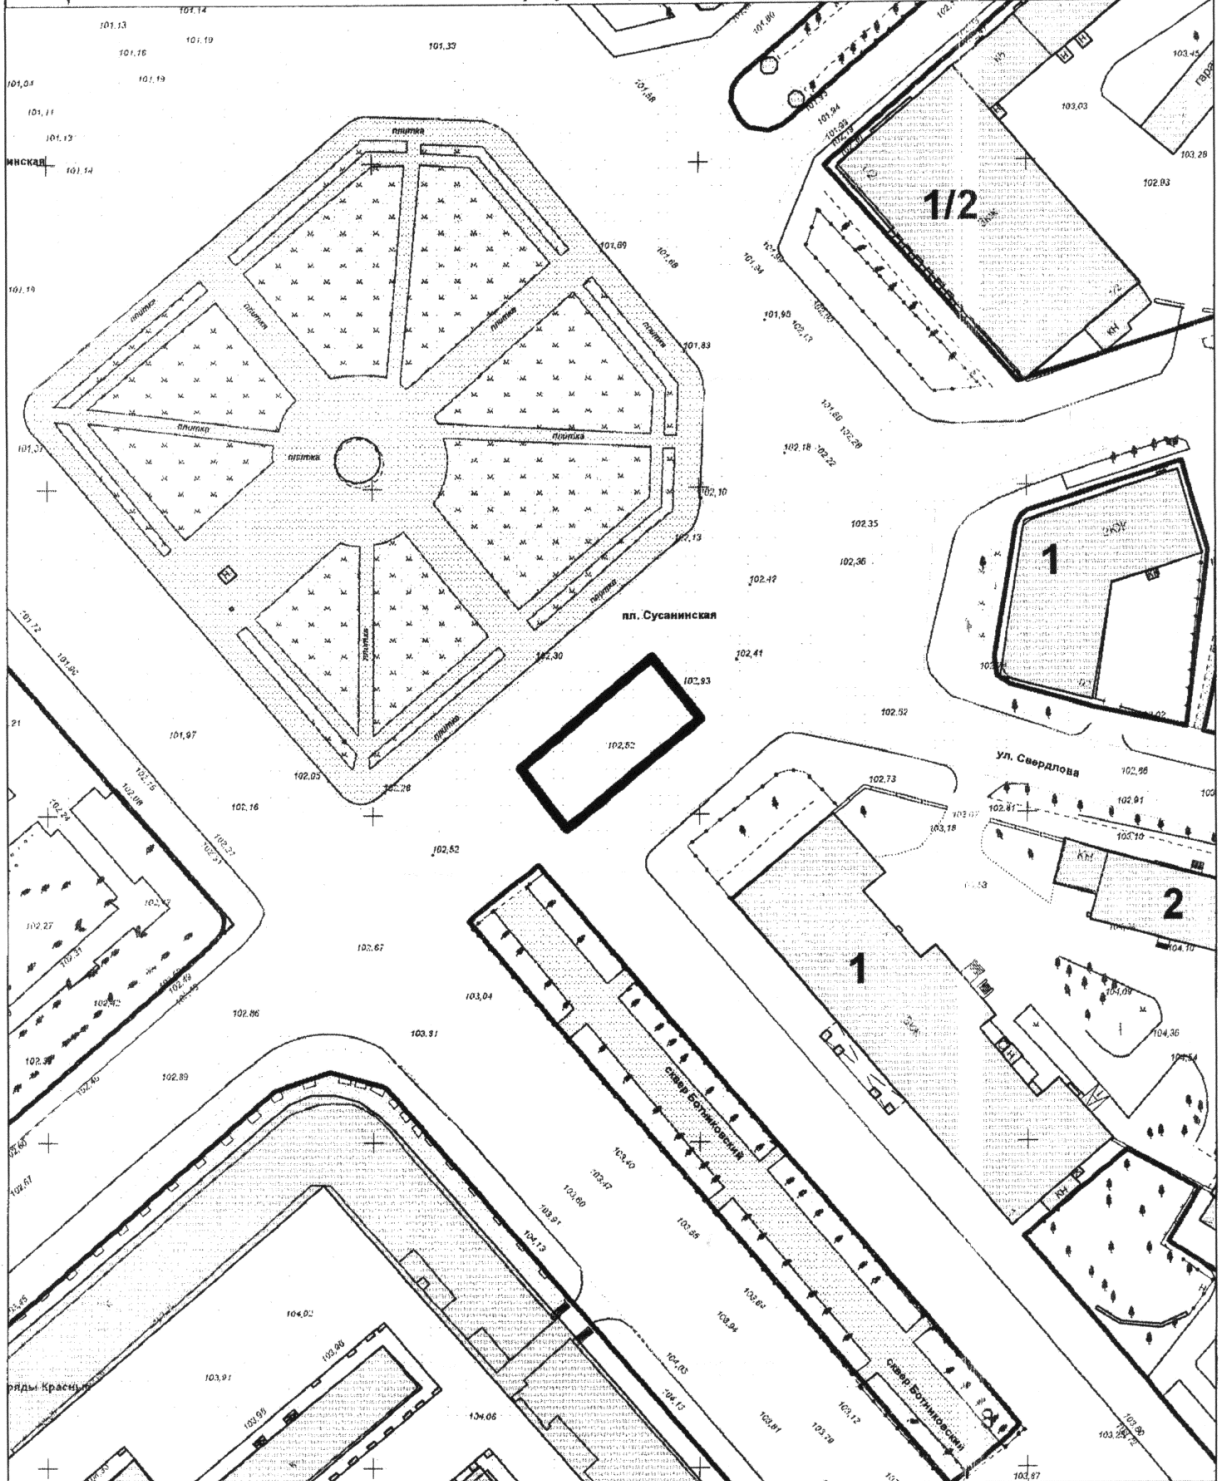

Управление муниципального имущества и архитектуры

	Ф.И.О.	Подпись	Дата
Начальник управления	Афанасьев А.П.		
Отдел град. планирования и инженерной инфра-ры			
Начальника отдела	Макарова Ю. А.		20.03.2015
Исполнил	Сахарова Н.А.		20.03.2015

Масштаб: 1:1000