

ОФИЦИАЛЬНЫЙ ВЕСТНИК

города Костромы

16+

Бюллетень № 21 (703)

2 июня 2023 года

Содержание номера:

Постановление Администрации города Костромы от 25 мая 2023 года № 835

«О внесении изменений в муниципальную программу города Костромы "Развитие образования, культуры, спорта, физической культуры и совершенствование молодежной политики в городе Костроме"».....стр. 2–7

Постановление Администрации города Костромы от 25 мая 2023 года № 838

«О предоставлении разрешения на условно разрешенный вид использования земельного участка или объекта капитального строительства, расположенного по адресу: Российская Федерация, Костромская область, городской округ город Кострома, город Кострома, улица Гидростроительная, 16, с кадастровым номером 44:27:010324:277».....стр. 7–8

Постановление Администрации города Костромы от 25 мая 2023 года № 839

«О проведении аукциона на право заключения договора аренды земельного участка, государственная собственность на который не разграничена, расположенного по адресу: Российская Федерация, Костромская область, городской округ город Кострома, город Кострома, шоссе Волгореченское, земельный участок 4».....стр. 8

Постановление Администрации города Костромы от 25 мая 2023 года № 840

«О проведении аукциона на право заключения договора аренды земельного участка, государственная собственность на который не разграничена, расположенного по адресу: Российская Федерация, Костромская область, городской округ город Кострома, город Кострома, улица Олега Юрасова, земельный участок 5».....стр. 8

Постановление Администрации города Костромы от 25 мая 2023 года № 833

«О внесении изменений в схему размещения нестационарных торговых объектов на территории города Костромы».....стр. 8

Итоговый документ (заключение о результатах) публичных слушаний по проекту решения Думы города Костромы № 85/23 "Об исполнении бюджета города Костромы за 2022 год".....стр. 8–9

Постановление Администрации города Костромы от 24 мая 2023 года № 821

«Об отклонении предложения о внесении изменения в Правила землепользования и застройки города Костромы».....стр. 9

Постановление Администрации города Костромы от 24 мая 2023 года № 822

«О подготовке проекта внесения изменений в Правила землепользования и застройки города Костромы».....стр. 9

Постановление Администрации города Костромы от 24 мая 2023 года № 823

«О подготовке предложений о внесении изменений в Генеральный план города Костромы».....стр. 9

Постановление Администрации города Костромы от 26 мая 2023 года № 842

«О внесении изменений в постановление Администрации города Костромы от 7 апреля 2022 года № 628 «Об утверждении Правил установления системы оплаты труда работников муниципальных казенных учреждений города Костромы "Центр передержки животных", "Служба муниципального заказа по жилищно-коммунальному хозяйству"».....стр. 9–10

Постановление Администрации города Костромы от 26 мая 2023 года № 845

«О внесении изменений в Перечень должностных лиц Администрации города Костромы, уполномоченных составлять протоколы об административных правонарушениях, предусмотренных Кодексом Костромской области об административных правонарушениях».....стр. 10

Постановление Администрации города Костромы от 26 мая 2023 года № 846

«Об отказе в подготовке предложений о внесении изменений в Генеральный план города Костромы».....стр. 10

Решение Думы города Костромы от 25 мая 2023 года № 84

«О внесении изменений в Прогнозный план приватизации муниципального имущества города Костромы на 2023 год и на плановый период 2024 и 2025 годов».....стр. 10

Решение Думы города Костромы от 25 мая 2023 года № 85

«Об утверждении Положения о муниципальной поддержке инвестиционной деятельности, осуществляемой в форме капитальных вложений, в городе Костроме».....стр. 10–13

Решение Думы города Костромы от 25 мая 2023 года № 86

«О внесении изменения в пункт 5 Методики расчета платы по договору на установку и эксплуатацию рекламной конструкции на земельном участке, находящемся в муниципальной собственности города Костромы или государственная собственность на который не разграничена на территории города Костромы, а также на здании или ином недвижимом имуществе, находящемся в муниципальной собственности города Костромы».....стр. 13–14

Решение Думы города Костромы от 25 мая 2023 года № 87

«Об установлении пороговых значений дохода и стоимости имущества в целях признания граждан малоимущими и предоставления им по договорам социального найма жилых помещений муниципального жилищного фонда города Костромы».....стр. 14

Решение Думы города Костромы от 25 мая 2023 года № 88

«О снижении размера подлежащей перечислению в бюджет города Костромы части прибыли, полученной муниципальным унитарным предприятием города Костромы "Троллейбусное управление" за 2022 год».....стр. 14

Решение Думы города Костромы от 25 мая 2023 года № 89

«О внесении изменений в отдельные решения Думы города Костромы».....стр. 14

Решение Думы города Костромы от 25 мая 2023 года № 97

«О внесении изменения в статью 2 Положения о наименовании (переименовании) элементов планировочной структуры и элементов улично-дорожной сети, расположенных в границах муниципального образования городского округа город Кострома».....стр. 14

Решение Думы города Костромы от 25 мая 2023 года № 98

«О внесении изменения в статью 6 Порядка оказания гражданам отдельных видов бесплатной юридической помощи в Думе города Костромы».....стр. 14–15

Решение Думы города Костромы от 25 мая 2023 года № 99

«О внесении изменений в некоторые решения Думы города Костромы».....стр. 15

Решение Думы города Костромы от 25 мая 2023 года № 101

«Об Аллее Дружбы народов».....стр. 15

Решение Думы города Костромы от 25 мая 2023 года № 102

«О прекращении полномочий заместителя Главы города Костромы С. В. Сергейчика».....стр. 15

Решение Думы города Костромы от 25 мая 2023 года № 103

«Об установлении количества депутатов Думы города Костромы седьмого созыва, работающих на постоянной основе, и утверждении порядка замещения Главы города Костромы заместителем Главы города Костромы и исполнения им отдельных полномочий Главы города Костромы».....стр. 15–16

Решение Думы города Костромы от 25 мая 2023 года № 104

«Об избрании председателя постоянной депутатской комиссии Думы города Костромы седьмого созыва по развитию городского хозяйства».....стр. 16

Постановление Администрации города Костромы от 26 мая 2023 года № 847

«Об утверждении перечня территорий городского округа город Кострома, закрепленных за муниципальными образовательными организациями, реализующими образовательные программы дошкольного образования».....стр. 16–21

Постановление Главы города Костромы от 29 мая 2023 года № 68

«О назначении публичных слушаний по схемам расположения земельных участков на кадастровом плане территории, расположенных в городе Костроме по адресам: улица Ленина, 100б, улица Линейная, 23/1».....стр. 21–22

Постановление Главы города Костромы от 29 мая 2023 года № 69

«О назначении публичных слушаний по схемам расположения земельных участков на кадастровом плане территории, расположенных в городе Костроме по адресам: улица Калиновская, 23, улица Калиновская, 25».....стр. 22–23

Постановление Главы города Костромы от 29 мая 2023 года № 70

«О назначении публичных слушаний по проекту постановления Администрации города Костромы о предоставлении разрешения на отклонение от предельных параметров разрешенного строительства, реконструкции объекта капитального строительства на земельном участке, расположенном в городе Костроме по адресу: улица Галичская, 124б, с кадастровым номером 44:27:06301:52».....стр. 23–24

Решение Думы города Костромы от 27 апреля 2023 года № 63

«О внесении изменения в статью 10 и приостановлении действия части 7 статьи 42 Устава муниципального образования городского округа город Кострома».....стр. 24

Решение Думы города Костромы от 27 апреля 2023 года № 64

«О внесении изменений в Устав муниципального образования городского округа город Кострома».....стр. 24–25

Постановление Администрации города Костромы от 29 мая 2023 года № 857

«Об изъятии для муниципальных нужд земельного участка с кадастровым номером 44:27:040313:259 и жилых помещений, расположенных по адресу: Российская Федерация, Костромская область, городской округ город Кострома, город Кострома, улица Рабочая 1-я, дом 40».....стр. 25

Распоряжение начальника Управления экономики Администрации города Костромы от 29 мая 2023 года № 56-р

«Об установлении тарифов на платные услуги, предоставляемые муниципальным бюджетным общеобразовательным учреждением города Костромы "Гимназия № 1"».....стр. 25

Постановление Администрации города Костромы от 1 июня 2023 года № 887

«Об отказе в предоставлении разрешения на условно разрешенный вид использования земельного участка или объекта капитального строительства, имеющего местоположение: Костромская область, город Кострома, улица Красная Байдарка, с кадастровым номером 44:27:070501:429».....стр. 25

Постановление Администрации города Костромы от 29 мая 2023 года № 860

«О сносе незаконно размещенного объекта некапитального характера на территории города Костромы».....стр. 26

Администрация города Костромы

ПОСТАНОВЛЕНИЕ

25 мая 2023 года

№ 835

О внесении изменений в муниципальную программу города Костромы «Развитие образования, культуры, спорта, физической культуры и совершенствование молодежной политики в городе Костроме»

В соответствии со статьей 179 Бюджетного кодекса Российской Федерации, решением Думы города Костромы от 22 декабря 2022 года № 228 «О бюджете города Костромы на 2023 год и на плановый период 2024 и 2025 годов», Порядком принятия решений о разработке муниципальных программ города Костромы, их формирования, реализации и проведения оценки эффективности их реализации, утвержденным постановлением Администрации города Костромы от 19 августа 2014 года № 2242, руководствуясь статьями 42, 44, частью 1 статьи 57 Устава города Костромы,

ПОСТАНОВЛЯЮ:

1. Внести в муниципальную программу города Костромы «Развитие образования, культуры, спорта, физической культуры и совершенствование молодежной политики в городе Костроме», утвержденную постановлением Администрации города Костромы от 6 августа 2020 года № 1474 (с изменениями, внесенными постановлениями Администрации города Костромы от 30 октября 2020 года № 2092, от 9 февраля 2021 года № 150, от 26 марта 2021 года № 411, от 30 марта 2021 года № 445, от 7 июля 2021 года № 1161, от 29 октября 2021 года № 1919, от 20 декабря 2021 года № 2261, от 23 марта 2022 года № 452, от 28 апреля 2022 года № 799, от 28 июля 2022 года № 1490, от 1 декабря 2022 года № 2287, от 24 марта 2023 года № 461), следующие изменения:

1.1. в разделе I «ПАСПОРТ МУНИЦИПАЛЬНОЙ ПРОГРАММЫ» строку

«9. Объем и источники Общий объем средств, направляемых на реализацию финансирования муниципальной программы, составляет 28 391 003,4 муниципальной тысячи рублей, из них:
программы 2021 год - 4 643 811,4 тысячи рублей;
2022 год - 5 870 289,1 тысячи рублей;

2023 год - 6 664 888,1 тысячи рублей;
2024 год - 5 967 940,0 тысячи рублей;
2025 год - 5 244 074,8 тысячи рублей.

Источниками финансирования муниципальной программы являются средства бюджета города Костромы, областного бюджета, федерального бюджета и внебюджетные источники, в том числе прочие безвозмездные поступления»

изложить в следующей редакции:

«9. Объем и источники Общий объем средств, направляемых на реализацию финансирования муниципальной программы, составляет 28 420 348,4 муниципальной тысячи рублей, из них:

2021 год - 4 643 811,4 тысячи рублей;
2022 год - 5 870 289,1 тысячи рублей;
2023 год - 6 734 981,2 тысячи рублей;
2024 год - 5 927 191,9 тысячи рублей;
2025 год - 5 244 074,8 тысячи рублей.

Источниками финансирования муниципальной программы являются средства бюджета города Костромы, областного бюджета, федерального бюджета и внебюджетные источники, в том числе прочие безвозмездные поступления»;

1.2. в разделе V «СОСТАВ И РЕСУРСНОЕ ОБЕСПЕЧЕНИЕ МУНИЦИПАЛЬНОЙ ПРОГРАММЫ (С ПОДПРОГРАММАМИ И ОТДЕЛНЫМИ МЕРОПРИЯТИЯМИ МУНИЦИПАЛЬНОЙ ПРОГРАММЫ) "РАЗВИТИЕ ОБРАЗОВАНИЯ, КУЛЬТУРЫ, СПОРТА, ФИЗИЧЕСКОЙ КУЛЬТУРЫ И СОВЕРШЕНСТВОВАНИЕ МОЛОДЕЖНОЙ ПОЛИТИКИ В ГОРОДЕ КОСТРОМЕ"»:

1.2.1. строки

№ п/п	Наименование программы, подпрограммы, отдельного мероприятия/Источник финансирования	Ответственный исполнитель, исполнитель, участник	2021 год	2022 год	2023 год	2024 год	2025 год	За весь период реализации муниципальной программы
	Программа, всего:	Комитет образования, культуры, спорта и работы с молодежью Администрации города Костромы; Управление строительства и капитального ремонта Администрации города Костромы; Отдел по работе с общественными организациями Администрации города Костромы до 1 июля 2022 года, Управление по работе с общественностью и молодежной политике Администрации города Костромы с 1 июля 2022 года; муниципальное казенное учреждение города Костромы «Молодежный комплекс "Пале"»; муниципальные учреждения, подведомственные Комитету образования, культуры, спорта и работы с молодежью Администрации города Костромы; муниципальное бюджетное учреждение города Костромы «Управление административными зданиями»; муниципальное бюджетное учреждение города Костромы «Костромастройзаказчик»; Управление опеки и попечительства Администрации города Костромы	4 643 811,4	5 870 289,1	6 664 888,1	5 967 940,0	5 244 074,8	28 391 003,4
	- бюджет города		1 901 116,6	2 011 306,6	2 644 242,0	2 060 450,7	2 018 422,2	10 635 538,1
	- областной бюджет		1 710 847,5	2 369 239,8	2 506 996,0	2 534 106,4	2 519 288,7	11 640 478,4
	- федеральный бюджет		843 402,9	749 003,5	696 902,9	950 333,5	398 063,9	3 637 706,7
	- внебюджетные источники		188 444,4	740 739,2	816 747,2	423 049,4	308 300,0	2 477 280,2

изложить в следующей редакции:

№ п/п	Наименование муниципальной программы, подпрограммы, отдельного мероприятия муниципальной программы/источник финансирования	Ответственный исполнитель, исполнитель, участник муниципальной программы (подпрограммы, отдельного мероприятия муниципальной программы)	2021 год	2022 год	2023 год	2024 год	2025 год	За весь период реализации муниципальной программы, тысяч рублей
	Муниципальная программа, всего:	Комитет образования, культуры, спорта и работы с молодежью Администрации города Костромы; Управление строительства и капитального ремонта Администрации города Костромы; Отдел по работе с общественными организациями Администрации города Костромы до 1 июля 2022 года, Управление по работе с общественностью и молодежной политике Администрации города Костромы с 1 июля 2022 года; муниципальное казенное учреждение города Костромы «Молодежный комплекс "Пале"»; муниципальные учреждения, подведомственные Комитету образования, культуры, спорта и	4 643 811,4	5 870 289,1	6 734 981,2	5 927 191,9	5 244 074,8	28 420 348,4
	- бюджет города		1 901 116,6	2 011 306,6	2 286 534,6	2 060 450,7	2 018 422,2	10 277 830,7
	- областной бюджет		1 710 847,5	2 369 239,8	2 515 931,1	2 534 106,4	2 519 288,7	11 649 413,5
	- федеральный бюджет		843 402,9	749 003,5	696 895,3	950 333,5	398 063,9	3 637 699,1
	- внебюджетные источники		188 444,4	740 739,2	1 235 620,2	382 301,3	308 300,0	2 855 405,1

		работы с молодежью Администрации города Костромы; муниципальное бюджетное учреждение города Костромы «Управление административными зданиями»; муниципальное бюджетное учреждение города Костромы «Костромастройзаказчик»; Управление опеки и попечительства Администрации города Костромы								»;
1.2.2. строку 1.1 изложить в следующей редакции:										
«	1.1.	Подпрограмма «Развитие дошкольного и общего образования детей города Костромы»	Комитет образования, культуры, спорта и работы с молодежью Администрации города Костромы; Управление строительства и капитального ремонта Администрации города Костромы, муниципальные учреждения, подведомственные Комитету образования, культуры, спорта и работы с молодежью Администрации города Костромы	3 730 944,7	5 090 872,2	5 890 518,4	4 965 889,4	4 430 540,7	24 108 765,4	
		- бюджет города		1 041 623,5	1 266 381,6	1 504 527,9	1 224 149,1	1 217 791,9	6 254 474,0	
		- областной бюджет		1 696 038,6	2 355 001,5	2 494 208,6	2 511 632,9	2 506 384,9	11 563 266,5	
		- федеральный бюджет		804 938,2	729 469,8	656 494,7	861 646,8	398 063,9	3 450 613,4	
		- внебюджетные источники		188 344,4	740 019,3	1 235 287,2	368 460,6	308 300,0	2 840 411,5	»;
1.2.3. строки 1.1.3 - 1.1.4 изложить в следующей редакции:										
«	1.1.3.	Проведение капитального ремонта зданий муниципальных общеобразовательных организаций	Управление строительства и капитального ремонта Администрации города Костромы, муниципальные учреждения, подведомственные Комитету образования, культуры, спорта и работы с молодежью Администрации города Костромы, муниципальные учреждения, подведомственные Управлению строительства и капитального ремонта Администрации города Костромы	24 018,9	4 206,7	6 274,6	4 967,9	4 967,9	44 436,0	
		- бюджет города		13 756,1	4 206,7	6 274,6	4 967,9	4 967,9	34 173,2	
		- областной бюджет		-	-	-	-	-	-	
		- федеральный бюджет		-	-	-	-	-	-	
		- внебюджетные источники (прочие безвозмездные поступления)		10 262,8	-	-	-	-	10 262,8	
	1.1.4.	Проведение капитального ремонта зданий муниципальных дошкольных образовательных организаций	Управление строительства и капитального ремонта Администрации города Костромы, муниципальное бюджетное учреждение города Костромы «Управление административными зданиями», муниципальные учреждения, подведомственные Комитету образования, культуры, спорта и работы с молодежью Администрации города Костромы	18 549,7	22 922,0	30 063,1	12 000,0	12 000,0	95 534,8	
		- бюджет города		18 549,7	22 922,0	30 063,1	12 000,0	12 000,0	95 534,8	
		- областной бюджет		-	-	-	-	-	-	
		- федеральный бюджет		-	-	-	-	-	-	
		- внебюджетные источники		-	-	-	-	-	-	»;
1.2.4. строку 1.1.9 изложить в следующей редакции:										
«	1.1.9.	Строительство здания дошкольной образовательной организации на 280 мест в Заволжском районе в городе Костроме ⁴	Управление строительства и капитального ремонта Администрации города Костромы, муниципальное бюджетное учреждение города Костромы «Костромастройзаказчик»	126 051,6	146 631,1	156,4	-	-	272 839,1	
		- бюджет города		21 085,0	23 791,8	156,4	-	-	45 033,2	
		- областной бюджет		773,5	282,5	-	-	-	1 056,0	
		- федеральный бюджет		76 567,9	27 964,3	-	-	-	104 532,2	
		- внебюджетные источники		27 625,2	94 592,5	-	-	-	122 217,7	»;
1.2.5. строки 1.1.11 - 1.1.12 изложить в следующей редакции:										
«	1.1.11.	Реконструкция объекта муниципального бюджетного образовательного учреждения города Костромы «Средняя общеобразовательная школа № 30», расположенного по адресу: Российская Федерация, Костромская область, город Кострома, улица Мясницкая, дом 19а ⁵	Управление строительства и капитального ремонта Администрации города Костромы; муниципальное бюджетное учреждение города Костромы «Костромастройзаказчик»	72 981,5	95 267,4	98 660,0	12 504,1	-	279 413,0	
		- бюджет города		22 511,5	26 464,0	66 783,8	-	-	115 759,3	
		- областной бюджет		50 470,0	68 803,4	-	-	-	119 273,4	
		- федеральный бюджет		-	-	-	-	-	-	
		- внебюджетные источники		-	-	31 876,2	12 504,1	-	44 380,3	
	1.1.12.	Строительство здания муниципального общеобразовательного учреждения города Костромы на 900 мест на земельном участке, расположенном по адресу: город Кострома, поселок Волжский, Речной проспект, в районе дома 145 ⁶	Управление строительства и капитального ремонта Администрации города Костромы; муниципальное бюджетное учреждение города Костромы «Костромастройзаказчик»	419 281,1	695 100,4	266 912,0	-	-	1 381 293,5	
		- бюджет города		23 385,0	136 460,5	148 893,8	-	-	308 739,3	
		- областной бюджет		13 465,8	28 975,0	-	-	-	42 440,8	
		- федеральный бюджет		255 849,6	267 766,6	-	-	-	523 616,2	
		- внебюджетные источники (прочие безвозмездные поступления)		126 580,7	261 898,3	118 018,2	-	-	506 497,2	»;

1.2.6. строки 1.1.15 - 1.1.16 изложить в следующей редакции:

«	1.1.15.	Реализация мероприятий в целях оказания услуг психолого - педагогической, методической и консультативной помощи родителям (законным представителям) детей, а также гражданам, желающим принять на воспитание в свои семьи детей, оставшихся без попечения родителей, федерального проекта «Современная школа» национального проекта «Образование» (муниципальное автономное дошкольное образовательное учреждение города Костромы «Детский сад № 2, муниципальное бюджетное дошкольное образовательное учреждение города Костромы «Детский сад № 6»)» ⁸	Комитет образования, культуры, спорта и работы с молодежью Администрации города Костромы, муниципальные учреждения, подведомственные Комитету образования, культуры, спорта и работы с молодежью Администрации города Костромы	3 029,7	-	2 912,0	-	-	5 941,7
		- бюджет города		15,5	-	312,0	-	-	327,5
		- областной бюджет		15,0	-	-	-	-	15,0
		- федеральный бюджет		-	-	-	-	-	-
		- внебюджетные источники		2 999,2	-	2600,0	-	-	5 599,2
	1.1.16.	Реализация мероприятий основанных на общественных инициативах в номинации «Местные инициативы»: - «Развитие массового спорта и занятие физической культурой среди населения города Костромы путем создания современной спортивной площадки на территории Гимназии №1 города Костромы; - Школа - территория безопасности. Повышение безопасности условий пребывания участников образовательного процесса в Средней общеобразовательной школе № 3 города Костромы; - «Доступная среда - Школа равных возможностей» (создание без барьерной среды и комфортной среды для воспитания, обучения и развития обучающихся Средней общеобразовательной школы № 10 города Костромы); - «Со спортом дружить- полноценно жить!» (ремонт спортивного зала Средней общеобразовательной школы № 18 города Костромы); - «Со спортом дружить - полноценно жить!» (ремонт спортивного зала Лицея №34 города Костромы); - «Спорт нам поможет силы умножить!» (ремонт спортивного зала Лицея № 41 города Костромы); - Растем спортивными - вырастаем здоровыми! (создание условий для организации позитивного отдыха и оздоровления детей, молодежи и взрослого населения посредством построения комплексной спортивной площадки на базе Средней общеобразовательной школы № 21 города Костромы); - «Центр дополнительного образования детей в сфере информационных технологий IT-куб» (ремонт первого этажа	Комитет образования, культуры, спорта и работы с молодежью Администрации города Костромы, муниципальные учреждения, подведомственные Комитету образования, культуры, спорта и работы с молодежью Администрации города Костромы	9 577,3	2 501,0	9 540,0	-	-	21 618,3

	корпуса муниципального бюджетного общеобразовательного учреждения города Костромы «Гимназия № 33», расположенного по адресу: Российская Федерация, Костромская область, городской округ город Кострома, город Кострома, улица Сулова, дом 6) - Школа - территория возможностей: живем активно, творчески, спортивно! (ремонт спортивного зала Средней общеобразовательной школы № 1 расположенной по адресу: Российская Федерация, Костромская область, городской округ город Кострома, город Кострома, улица Боровая, дом 2) - Современное воспитательное пространство школы (создание своевременного пространства для организации воспитательных мероприятий и размещение демонстрационных экспозиций патриотической направленности, в том числе посвященных дважды Герою Советского Союза А. А. Новикову, в Средней общеобразовательной школе № 14 города Костромы имени выдающегося земляка, главного маршала авиации, дважды Героя Советского Союза А. А. Новикова») - «Спорт для всех» (Создание на базе Лицея № 17 города Костромы уличной спортивной площадки для сдачи норм ГТО) ^{9,24}								
	- бюджет города		3 049,5	1 120,0	4 293,0	-	-	8 462,5	
	- областной бюджет		4 601,3	1 250,0	4 770,0	-	-	10 621,3	
	- федеральный бюджет		-	-	-	-	-	-	
	- внебюджетные источники		1 926,5	131,0	477,0	-	-	2 534,5	
1.2.7. строки 1.1.19 - 1.1.20 изложить в следующей редакции:									
«	1.1.19.	Выполнение работ по корректировке проекта повторного применения и выполнению инженерных изысканий, строительству здания муниципального общеобразовательного учреждения на 825 мест по адресу: город Кострома, территория ограниченная улицами Магистральной, Евгения Ермакова, Стопани, Заволжской ¹⁶	Управление строительства и капитального ремонта Администрации города Костромы; муниципальное бюджетное учреждение города Костромы «Костромастройзаказчик»	68 915,0	207 298,7	782 246,2	-	-	1 058 459,9
		- бюджет города		7 657,2	23 818,7	50 114,4	-	-	81 590,3
		- областной бюджет		15 314,5	37 601,2	100 228,8	-	-	153 144,5
		- федеральный бюджет		45 943,3	112 803,5	300 686,2	-	-	459 433,0
		- внебюджетные источники		-	33 075,3	331 216,8	-	-	364 292,1
	1.1.20.	Выполнение работ по корректировке проекта повторного применения и выполнению инженерных изысканий, строительству здания муниципального общеобразовательного учреждения на 825 мест в микрорайоне Венеция в городе Костроме ¹⁶	Управление строительства и капитального ремонта Администрации города Костромы; муниципальное бюджетное учреждение города Костромы «Костромастройзаказчик»	-	71 383,0	514 895,9	514 895,9	-	1 101 174,8
		- бюджет города		-	-	713,9	4 626,2	-	5 340,1
		- областной бюджет		-	713,9	713,9	4 626,2	-	6 054,0
		- федеральный бюджет		-	70 669,1	70 669,1	457 987,0	-	599 325,2
		- внебюджетные источники		-	-	442 799,0	47 656,5	-	490 455,5
1.2.8. строку 1.2 изложить в следующей редакции:									
«	1.2.	Подпрограмма «Развитие культуры в городе Костроме»	Комитет образования, культуры, спорта и работы с молодежью Администрации города Костромы; Управление строительства и	400 112,0	328 377,8	368 123,7	465 849,6	347 092,1	1 909 555,2
		- бюджет города		361 445,9	307 338,7	324 411,6	357 008,9	347 092,1	1 697 297,2

	- областной бюджет	капитального ремонта	1 569,4	1 477,1	3 585,9	9 500,0	-	16 132,4
	- федеральный бюджет	Администрации города Костромы;	37 096,7	18 842,1	40 126,2	85 500,0	-	181 565,0
	- внебюджетные источники	муниципальные учреждения, подведомственные Комитету образования, культуры, спорта и работы с молодежью Администрации города Костромы; муниципальное бюджетное учреждение города Костромы «Костромастройзаказчик»	-	719,9	-	13 840,7	-	14 560,6
1.2.9. строку 1.2.9 изложить в следующей редакции:								
«	1.2.9.	Поддержка творческой деятельности и укрепление материально - технической базы муниципальных театров в населенных пунктах с численностью населения до 300 тысяч человек ¹¹	2 126,4	3 086,6	1 666,8	-	-	6 879,8
	- бюджет города	Администрации города Костромы, муниципальные учреждения, подведомственные Комитету образования, культуры, спорта и работы с молодежью Администрации города Костромы	191,4	308,7	166,7	-	-	666,8
	- областной бюджет		96,8	277,8	150,1	-	-	524,7
	- федеральный бюджет		1 838,2	2 500,1	1 350,0	-	-	5 688,3
	- внебюджетные источники		-	-	-	-	-	-
1.2.10. строки 1.2.14 - 1.2.15 изложить в следующей редакции:								
«	1.2.14.	Реализация мероприятий по модернизации библиотек в части комплектования книжных фондов ²¹	395,5	418,3	378,4	-	-	1 192,2
	- бюджет города	Комитет образования, культуры, спорта и работы с молодежью Администрации города Костромы, муниципальные учреждения, подведомственные Комитету образования, культуры, спорта и работы с молодежью Администрации города Костромы	20,0	41,9	38,7	-	-	100,6
	- областной бюджет		18,8	37,6	34,0	-	-	90,4
	- федеральный бюджет		356,7	338,8	305,7	-	-	1 001,2
	- внебюджетные источники		-	-	-	-	-	-
	1.2.15.	Строительство центра культурного развития в городе Костроме, улица Профсоюзная, в районе парка 50-летия Победы ²²	-	2 600,0	37 860,5	120 569,1	-	161 029,6
	- бюджет города	Управление строительства и капитального ремонта Администрации города Костромы; муниципальное бюджетное учреждение города Костромы «Костромастройзаказчик»	-	2 000,0	4 160,5	11 728,4	-	17 888,9
	- областной бюджет		-	-	3 370,0	9 500,0	-	12 870,0
	- федеральный бюджет		-	-	30 330,0	85 500,0	-	115 830,0
	- внебюджетные источники		-	600,0	-	13 840,7	-	14 440,7
1.2.11. строку 1.2.18 изложить в следующей редакции:								
«	1.2.18.	Государственная поддержка отрасли культуры (Оснащение образовательных учреждений в сфере культуры (детские школы искусств по видам искусств) музыкальными инструментами, оборудованием и учебными материалами ²³	-	-	3 204,4	-	-	3 204,4
	- бюджет города	Комитет образования, культуры, спорта и работы с молодежью Администрации города Костромы, муниципальные учреждения, подведомственные Комитету образования, культуры, спорта и работы с молодежью Администрации города Костромы	-	-	32,1	-	-	32,1
	- областной бюджет		-	-	31,8	-	-	31,8
	- федеральный бюджет		-	-	3 140,5	-	-	3 140,5
	- внебюджетные источники		-	-	-	-	-	-
1.2.12. строку 1.4 изложить в следующей редакции:								
«	1.4.	Подпрограмма «Молодое поколение	259 376,5	195 599,7	219 806,8	212 947,3	212 991,7	1 100 722,0
	- бюджет города	Комитет образования, культуры, спорта и работы с молодежью Администрации города Костромы, Управление строительства и капитального ремонта Администрации города Костромы,	248 804,0	195 599,7	216 144,6	212 947,3	212 991,7	1 086 487,3
	- областной бюджет	Отдел по работе с общественными организациями Администрации города Костромы муниципальные учреждения, подведомственные Комитету образования, культуры, спорта и работы с молодежью Администрации города Костромы, муниципальное казенное учреждение города Костромы «Молодежный комплекс "Пале"»	10 472,5	-	3 329,2	-	-	13 801,7
	- федеральный бюджет		-	-	-	-	-	-
	- внебюджетные источники		100,0	-	333,0	-	-	433,0
1.2.13. строки 1.4.9 - 1.5.1 изложить в следующей редакции:								
«	1.4.9.	Реализация мероприятий основанных на общественных инициативах в номинации "Местные инициативы": -Ремонт зала муниципального казенного учреждения города Костромы «Молодежный комплекс "Пале"» - «Спортивный тренд» (реконструкция спортивной площадки для занятий спортом разных возрастных групп обучающихся образовательных организаций и жителей города Костромы, по адресу: 156001, город	2 025,0	-	6 659,2	-	-	8 684,2

	Кострома, улица Садовая, 19) ^{19,24}							
	- бюджет города		925,0	-	2 997,0	-	-	3 922,0
	- областной бюджет		1 000,0	-	3 329,2	-	-	4 329,2
	- федеральный бюджет		-	-	-	-	-	-
	- внебюджетные источники		100,0	-	333,0	-	-	433,0
1.5.	Подпрограмма «Организация отдыха, оздоровления, занятости детей и молодежи города Костромы»	Комитет образования, культуры, спорта и работы с молодежью Администрации города Костромы; Отдел по работе с общественными организациями Администрации города Костромы; муниципальные учреждения, подведомственные Комитету образования, культуры, спорта и работы с молодежью Администрации города Костромы, муниципальное казенное учреждение города Костромы «Молодежный комплекс "Пале"»; Управление опеки и попечительства Администрации города Костромы	-	20 842,8	21 794,8	19 931,4	19 921,7	82 490,7
	- бюджет города		-	10 867,7	10 308,6	10 308,6	10 308,6	41 793,5
	- областной бюджет		-	9 975,1	11 486,2	9 622,8	9 613,2	40 697,2
	- федеральный бюджет		-	-	-	-	-	-
	- внебюджетные источники		-	-	-	-	-	-
1.5.1.	Организация оздоровительных учреждений с дневным пребыванием детей в базе муниципальных общеобразовательных организаций и организаций дополнительного образования города Костромы ¹⁸	Комитет образования, культуры, спорта и работы с молодежью Администрации города Костромы; муниципальные учреждения, подведомственные Комитету образования, культуры, спорта и работы с молодежью Администрации города Костромы	-	12 394,3	13 905,4	12 042,0	12 032,3	50 374,0
	- бюджет города		-	2 419,2	2 419,2	2 419,2	2 419,2	9 676,8
	- областной бюджет		-	9 975,1	11 486,2	9 622,8	9 613,1	40 697,2
	- федеральный бюджет		-	-	-	-	-	-
	- внебюджетные источники		-	-	-	-	-	-

1.2.15. после слов «8) Соглашение о предоставлении из федерального бюджета грантов в форме субсидий в соответствии с пунктом 4 статьи 78.1 Бюджетного кодекса Российской Федерации от 4 февраля 2021 года № 073-15-2021-117.» дополнить абзацем следующего содержания:

«Соглашение о предоставлении в 2023 году из федерального бюджета грантов в форме субсидий в соответствии с пунктом 4 статьи 78.1 Бюджетного кодекса Российской Федерации от 17 февраля 2023 года № 073-15-2023-185.»;

1.2.16. после слов «16) Решение Думы города Костромы от 23 декабря 2021 года № 226 "О бюджете города Костромы на 2022 год и на плановый период 2023 и 2024 годов."» дополнить абзацем следующего содержания:

«Решение Думы города Костромы от 22 декабря 2022 года № 228 "О бюджете города Костромы на 2023 год и на плановый период 2024 и 2025 годов"»;

1.2.17. дополнить абзацем следующего содержания:

«24) Соглашение о предоставлении субсидии из областного бюджета бюджету городского округа город Кострома от 25 апреля 2023 года № 3».

1.3. в подпрограмме «Развитие дошкольного и общего образования детей города Костромы» таблицу 2 пункта 7 изложить в следующей редакции:

«Таблица 2

	Всего, тысяч рублей	Бюджет города Костромы, тысяч рублей	Областной бюджет, тысяч рублей	Федеральный бюджет, тысяч рублей	Внебюджетные источники, тысяч рублей
2021 год	3 730 944,7	1 041 623,5	1 696 038,6	804 938,2	188 344,4
2022 год	5 090 872,2	1 266 381,6	2 355 001,5	729 469,8	740 019,3
2023 год	5 890 518,4	1 504 527,9	2 494 208,6	656 494,7	1 235 287,2
2024 год	4 965 889,4	1 224 149,1	2 511 632,9	861 646,8	368 460,6
2025 год	4 430 540,7	1 217 791,9	2 506 384,9	398 063,9	308 300,0
Итого за весь период реализации подпрограммы	24 108 765,4	6 254 474,0	11 563 266,5	3 450 613,4	2 840 411,5

»;

1.4. в подпрограмме «Развитие культуры в городе Костроме» таблицу 2 пункта 7 изложить в следующей редакции:

«Таблица 2

	Всего, тысяч рублей	Бюджет города Костромы, тысяч рублей	Областной бюджет, тысяч рублей	Федеральный бюджет, тысяч рублей	Внебюджетные источники, тысяч рублей
2021 год	400 112,0	361 445,9	1 569,4	37 096,7	-
2022 год	328 377,8	307 338,7	1 477,1	18 842,1	719,9
2023 год	368 123,7	324 411,6	3 585,9	40 126,2	-
2024 год	465 849,6	357 008,9	9 500,0	85 500,0	13 840,7
2025 год	347 092,1	347 092,1	-	-	-
Итого за весь период реализации подпрограммы	1 909 555,2	1 697 297,3	16 132,4	181 565,0	14 560,6

»;

1.5. в подпрограмме «Молодое поколение» таблицу 2 пункта 7 изложить в следующей редакции:

«Таблица 2

	Всего, тысяч рублей	Бюджет города Костромы, тысяч рублей	Областной бюджет, тысяч рублей	Федеральный бюджет, тысяч рублей	Внебюджетные источники, тысяч рублей
2021 год	259 376,5	248 804,0	10 472,5	-	100,0
2022 год	195 599,7	195 599,7	-	-	-
2023 год	219 806,8	216 144,6	3329,2	-	333,0
2024 год	212 947,3	212 947,3	-	-	-
2025 год	212 991,7	212 991,7	-	-	-
Итого за весь период реализации подпрограммы	1 100 722,0	1 086 487,3	13 801,7	-	433,0

»;

1.6. в подпрограмме «Организация отдыха, оздоровления, занятости детей и молодежи города Костромы» таблицу 2 пункта 7 изложить в следующей редакции:

«Таблица 2

	Всего, тысяч рублей	Бюджет города Костромы, тысяч рублей	Областной бюджет, тысяч рублей	Федеральный бюджет, тысяч рублей	Внебюджетные источники, тысяч рублей
2021 год	-	-	-	-	-
2022 год	20 842,8	10 867,7	9 975,1	-	-
2023 год	21 794,8	10 308,6	11 486,2	-	-
2024 год	19 931,4	10 308,6	9 622,8	-	-
2025 год	19 921,7	10 308,6	9 613,1	-	-
Итого за весь период реализации подпрограммы	82 490,7	41 793,5	40 697,2	-	-

».

2. Настоящее постановление подлежит официальному опубликованию и размещению на официальном сайте Администрации города Костромы в информационно-телекоммуникационной сети Интернет.

Глава Администрации города Костромы А.В. СМЕРНОВ.

Администрация города Костромы

ПОСТАНОВЛЕНИЕ

25 мая 2023 года

№ 838

О предоставлении разрешения на условно разрешенный вид использования земельного участка или объекта капитального строительства, расположенного по адресу: Российская Федерация, Костромская область, городской округ город Кострома, город Кострома, улица Гидростроительная, 16, с кадастровым номером 44:27:010324:277

Рассмотрев заявление Кучина А. В., в соответствии со статьей 39 Градостроительного кодекса Российской Федерации, Порядком организации и проведения публичных слушаний, общественных обсуждений по проектам муниципальных правовых актов города Костромы в сфере градостроительной деятельности, утвержденным решением Думы города Костромы от 26 апреля 2018 года № 64, протоколом публичных слушаний от 25 апреля 2023 года № 201 по вопросу предоставления разрешения на условно разрешенный вид использования земельного участка или объекта капитального строительства, расположенного по адресу: Российская Федерация, Костромская область, городской округ город Кострома, город Кострома, улица Гидростроительная, 16, с кадастровым номером 44:27:010324:277, с учетом заключения о результатах публичных слушаний от 25 апреля 2023 года, рекомендаций Комиссии по подготовке проекта Правил землепользования и застройки города Костромы, руководствуясь статьями 42, 44, частью 1 статьи 57 Устава города Костромы,

ПОСТАНОВЛЯЮ:

1. Предоставить разрешение на условно разрешенный вид использования земельного участка или объекта капитального строительства с кадастровым номером 44:27:010324:277 площадью 1000 квадратных метров, расположенного по адресу: Российская Федерация, Костромская область, городской округ город Кострома, город Кострома, улица Гидростроительная, 16, - «Для индивидуального жилищного строительства», установленный в зоне малоэтажной жилой застройки Ж-2.

2. Настоящее постановление подлежит официальному опубликованию в бюллетене «Официальный вестник города Костромы» и размещению на официальном сайте Администрации города Костромы в информационно-телекоммуникационной сети «Интернет».

Глава Администрации города Костромы А.В. СМIRНОВ.

Администрация города Костромы

ПОСТАНОВЛЕНИЕ

25 мая 2023 года

№ 839

О проведении аукциона на право заключения договора аренды земельного участка, государственная собственность на который не разграничена, расположенного по адресу: Российская Федерация, Костромская область, городской округ город Кострома, город Кострома, шоссе Волгореченское, земельный участок 4

В соответствии со статьями 39.1, 39.11, 39.13 Земельного кодекса Российской Федерации, пунктом 2 статьи 3.3 Федерального закона от 25 октября 2001 года № 137-ФЗ «О введении в действие Земельного кодекса Российской Федерации», руководствуясь статьями 42, 44, частью 1 статьи 57 Устава города Костромы,

ПОСТАНОВЛЯЮ:

1. Провести аукцион на право заключения договора аренды земельного участка с кадастровым номером 44:27:080612:191 площадью 6783 квадратных метра, расположенного по адресу: Российская Федерация, Костромская область, городской округ город Кострома, город Кострома, шоссе Волгореченское, земельный участок 4, государственная собственность на который не разграничена, в электронной форме.

2. Определить организатором аукциона на право заключения договора аренды земельного участка, указанного в пункте 1 настоящего постановления, Управление имущественных и земельных отношений Администрации города Костромы.

3. Настоящее постановление подлежит официальному опубликованию и размещению на официальном сайте Администрации города Костромы в информационно-телекоммуникационной сети «Интернет».

Глава Администрации города Костромы А.В. СМIRНОВ.

Администрация города Костромы

ПОСТАНОВЛЕНИЕ

25 мая 2023 года

№ 840

О проведении аукциона на право заключения договора аренды земельного участка, государственная собственность на который не разграничена, расположенного по адресу: Российская Федерация, Костромская область, городской округ город Кострома, город Кострома, улица Олега Юрасова, земельный участок 5

В соответствии со статьями 39.1, 39.11, 39.13 Земельного кодекса Российской Федерации, пунктом 2 статьи 3.3 Федерального закона от 25 октября 2001 года № 137-ФЗ «О введении в действие Земельного кодекса Российской Федерации», руководствуясь статьями 42, 44, частью 1 статьи 57 Устава города Костромы,

ПОСТАНОВЛЯЮ:

1. Провести аукцион на право заключения договора аренды земельного участка с кадастровым номером 44:27:080610:385 площадью 1108 квадратных метров, расположенного по адресу: Российская Федерация, Костромская область, городской округ город Кострома, город Кострома, улица Олега Юрасова, земельный участок 5, государственная собственность на который не разграничена, в электронной форме.

2. Определить организатором аукциона на право заключения договора аренды земельного участка, указанного в пункте 1 настоящего постановления, Управление имущественных и земельных отношений Администрации города Костромы.

3. Настоящее постановление подлежит официальному опубликованию и размещению на официальном сайте Администрации города Костромы в информационно-телекоммуникационной сети «Интернет».

Глава Администрации города Костромы А.В. СМIRНОВ.

Администрация города Костромы

ПОСТАНОВЛЕНИЕ

25 мая 2023 года

№ 833

О внесении изменений в схему размещения нестационарных торговых объектов на территории города Костромы

В соответствии со статьей 10 Федерального закона от 28 декабря 2009 года № 381-ФЗ «Об основах государственного регулирования торговой деятельности в Российской Федерации», статьей 4 Закона Костромской области от 2 сентября 2010 года № 657-4-ЗКО «О государственном регулировании торговой деятельности на территории Костромской области», приказом департамента экономического развития Костромской области от 19 сентября 2022 года № 15 «О порядке разработки и утверждения органами местного самоуправления муниципальных образований Костромской области схемы размещения нестационарных торговых объектов», в целях упорядочивания размещения объектов нестационарной торговой сети, создания условий для улучшения организации и качества обслуживания населения города Костромы, на основании протокола заседания городской межведомственной комиссии по упорядочиванию нестационарных торговых объектов на территории города Костромы от 23 декабря 2022 года № 13, руководствуясь статьями 42, 44, частью 1 статьи 57 Устава города Костромы,

ПОСТАНОВЛЯЮ:

1. Внести в схему размещения нестационарных торговых объектов на территории города Костромы, утвержденную постановлением Администрации города Костромы от 26 мая 2011 года № 1219 (с изменениями, внесенными постановлениями Администрации города Костромы от 28 июля 2011 года № 1751, от 13 декабря 2011 года № 2814, от 23 декабря 2011 года № 2939, от 5 марта 2012 года № 342, от 20 апреля 2012 года № 805, от 13 августа 2012 года № 1649, от 18 октября 2012 года № 2165, от 26 июля 2013 года № 1634, от 18 декабря 2013 года № 2904, от 14 февраля 2014 года № 398, от 19 июня 2014 года № 1538, от 25 июля 2014 года № 1908, от 30 октября 2014 года № 2949, от 18 декабря 2014 года № 3432, от 29 декабря 2014 года № 3584, от 23 марта 2015 года № 603, от 12 мая 2015 года № 1053, от 4 августа 2015 года № 1996, от 10 сентября 2015 года № 2522, от 3 ноября 2015 года № 3152, от 3 декабря 2015 года № 3584, от 22 декабря 2015 года № 3832, от 11 февраля 2016 года № 292, от 21 марта 2016 года № 595, от 8 апреля 2016 года № 894, от 13 апреля 2016 года № 945, от 5 мая 2016 года № 1117, от 1 июня 2016 года № 1461, от 12 августа 2016 года № 2246, от 7 октября 2016 года № 2873, от 30 ноября 2016 года № 3232, от 9 января 2017 года № 25, от 13 апреля 2017 года № 905, от 15 июня 2017 года № 1720, от 31 июля 2017 года № 2137, от 29 ноября 2017 года № 3113, от 29 января 2018 года № 121, от 25 июня 2018 года № 1349, от 25 июля 2018 года № 1637, от 2 августа 2018 года № 1694, от 19 октября 2018 года №

2338, от 18 декабря 2018 года № 2733, от 15 февраля 2019 года № 208, от 21 марта 2019 года № 406, от 13 мая 2019 года № 731, от 6 июня 2019 года № 941, от 4 июля 2019 года № 1133, от 30 августа 2019 года № 1622, от 18 сентября 2019 года № 1724, от 6 ноября 2019 года № 2145, от 14 ноября 2019 года № 2183, от 14 января 2020 года № 23, от 21 февраля 2020 года № 278, от 28 февраля 2020 года № 328, от 19 мая 2020 года № 848, от 27 мая 2020 года № 917, от 20 июля 2020 года № 1338, от 31 августа 2020 года № 1624, от 23 октября 2020 года № 1987, от 6 ноября 2020 года № 2142, от 14 декабря 2020 года № 2349, от 15 января 2021 года № 12, от 5 февраля 2021 года № 128, от 5 марта 2021 года № 259, от 29 апреля 2021 года № 713, от 15 июля 2021 года № 1191, от 17 августа 2021 года № 1398, от 23 сентября 2021 года № 1688, от 29 ноября 2021 года № 2052, от 14 января 2022 года № 38, от 10 февраля 2022 года № 201, от 30 марта 2022 года № 558, от 10 июня 2022 года № 1125, от 21 июля 2022 года № 1437, от 4 августа 2022 года № 1526, от 31 августа 2022 года № 1683, от 3 октября 2022 года № 1870, от 10 января 2023 года № 11, от 1 марта 2023 года № 266, от 19 апреля 2023 года № 623), следующие изменения:


1. дополнить строкой 465 следующего содержания:

« 465.	Улица Симановского, в районе дома 11	11,5	тонар	1	общественное питание	круглый год	»;
--------	--------------------------------------	------	-------	---	----------------------	-------------	----

1.2. дополнить приложением 465 согласно приложению 1 к настоящему постановлению.

2. Настоящее постановление вступает в силу со дня его официального опубликования и подлежит размещению на официальном сайте Администрации города Костромы в информационно-телекоммуникационной сети «Интернет».

Глава Администрации города Костромы А.В. СМIRНОВ.

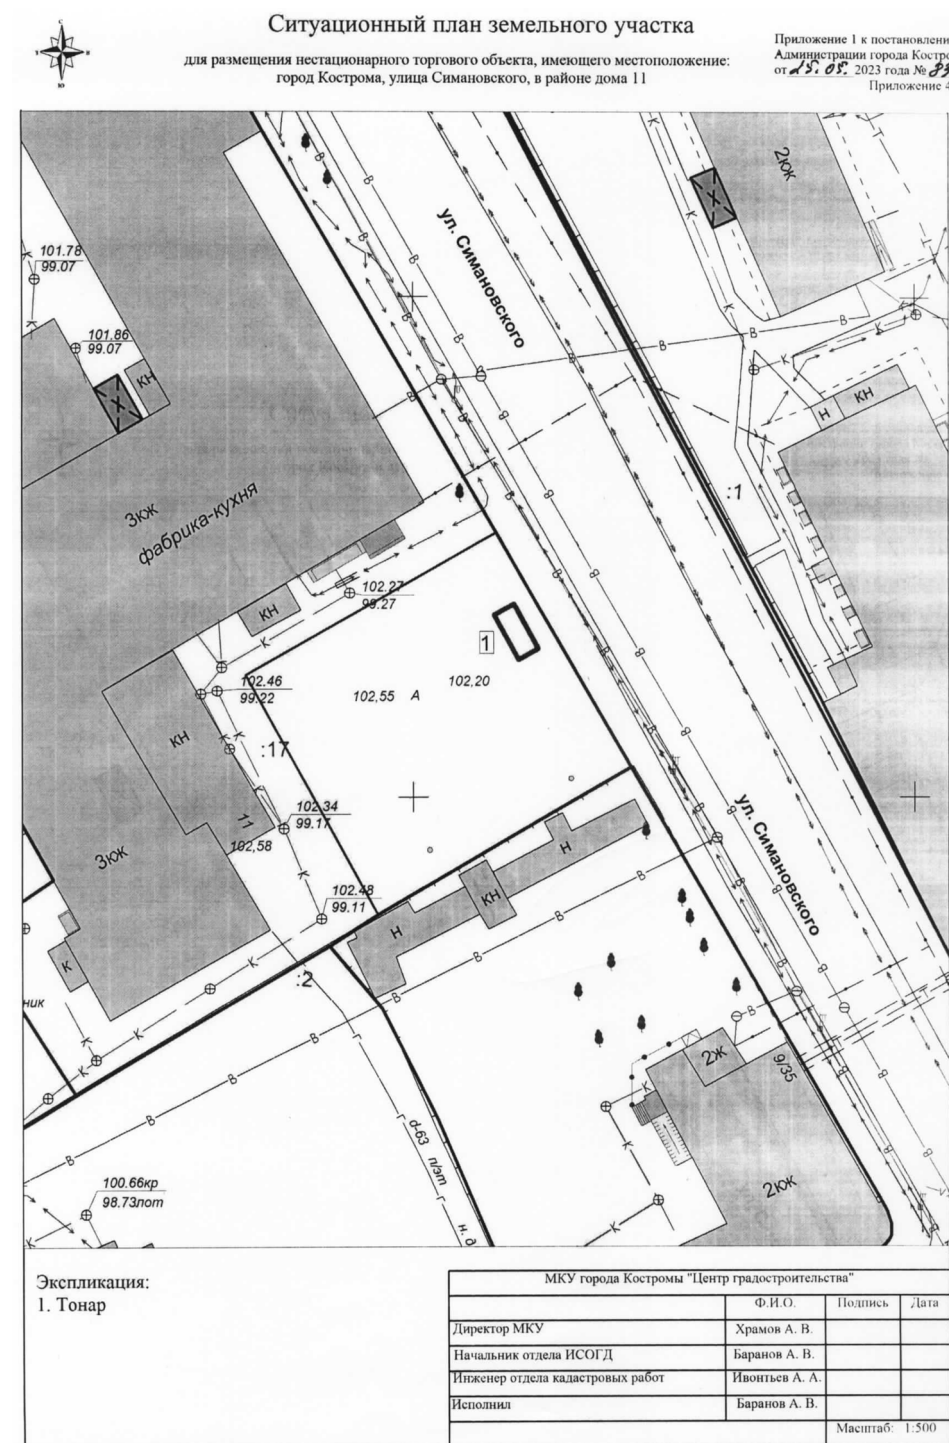

Приложение к решению постоянной депутатской комиссии Думы города Костромы седьмого созыва по экономике и финансам (органа, ответственного за подготовку и проведение публичных слушаний) от 25 мая 2023 года № 2

**Итоговый документ
(заключение о результатах) публичных слушаний
по проекту решения Думы города Костромы № 85/23
"Об исполнении бюджета города Костромы за 2022 год"**

Рассмотрев проект решения Думы города Костромы № 85/23 "Об исполнении бюджета города Костромы за 2022 год", внесенный главой Администрации города Костромы (письмо от 28 апреля 2023 года № 21исх-1916/23), участники публичных слушаний

ПРЕДЛАГАЮТ:

1. Поддержать проект решения Думы города Костромы "Об исполнении бюджета города Костромы за 2022 год".
2. Рекомендовать Администрации города Костромы:

1) рассмотреть возможность предусмотрения в бюджете города дополнительных средств на выполнение работ и реализацию мероприятий, предложенных участниками публичных слушаний по бюджетам на очередной финансовый год и на плановый период;

2) при формировании Адресной инвестиционной программы города Костромы обеспечить соблюдение установленного порядка планирования средств на капитальные расходы в части своевременного принятия решений о подготовке и реализации бюджетных инвестиций;

3) создать благоприятный инвестиционный климат на территории города Костромы, обеспечивающий реализацию новых инвестиционных проектов;

4) обеспечить выполнение в полной мере муниципальными учреждениями города Костромы - администраторами доходов бюджета бюджетных полномочий по начислению, учету и контролю за правильностью исчисления, полнотой и своевременностью осуществления платежей в бюджет, пеней и штрафов по ним;

5) осуществлять постоянный контроль за исполнением договорных обязательств по договорам о совместной деятельности и договорам о комплексном освоении территорий сторонами договора;

6) обеспечить надлежащее юридическое сопровождение процесса реализации сторонами мирового соглашения права предъявления в суд требований, возникающих в связи с досрочным расторжением концессионного соглашения с ПАО "ТГК-2", в том числе при взыскании убытков и неустоек;

7) своевременно и в полном объеме использовать федеральные средства и средства областного бюджета, поступающие в бюджет города для реализации социально-значимых для города проектов;

8) определить дополнительный источник финансирования на реализацию мероприятий по ремонту дорожного покрытия "второстепенных" дорог, внутриквартальных проездов и пешеходных тротуаров, в том числе проработать вопрос о выделении дополнительных денежных средств из областного дорожного фонда;

9) обеспечить устранение предписаний надзорных органов, полученных в ходе проверок образовательных организаций города Костромы;

10) ускорить реализацию проекта строительства людского кладбища у н.п. Будихино для города Костромы для нужд города Костромы;

11) расширить участие муниципального образования в федеральных и региональных программах;

12) принять исчерпывающие меры по недопущению срывов сроков строительства объектов социальной сферы, осуществляемых в рамках реализации национальных проектов, в том числе центра культурного развития в городе Костроме на улице Профсоюзной, в районе парка 50-летия Победы.

**Председатель постоянной депутатской комиссии
Думы города Костромы седьмого созыва по экономике и финансам
(органа, ответственного за подготовку и проведение публичных слушаний)
А.Н. ЕГОРОВ.**

ОФИЦИАЛЬНЫЙ САЙТ АДМИНИСТРАЦИИ ГОРОДА КОСТРОМЫ www.gradkostroma.ru

Администрация города Костромы

ПОСТАНОВЛЕНИЕ

24 мая 2023 года

№ 821

Об отклонении предложения о внесении изменения в Правила землепользования и застройки города Костромы

Рассмотрев обращение Касаткина А. Е., в соответствии со статьями 31, 33 Градостроительного кодекса Российской Федерации, подразделом 3.3 раздела 3 части первой Правил землепользования и застройки города Костромы, утвержденных постановлением Администрации города Костромы от 28 июня 2021 года № 1130, в связи с несоответствием окружающей застройке и функциональному развитию территории, предусматривающей формирование жилых районов средней плотности для размещения многоквартирных домов, установленному Генеральным планом города Костромы, утвержденным решением Думы города Костромы от 18 декабря 2008 года № 212, с учетом рекомендаций, содержащихся в заключении Комиссии по подготовке проекта Правил землепользования и застройки города Костромы, руководствуясь статьями 42, 44, частью 1 статьи 57 Устава города Костромы,

ПОСТАНОВЛЯЮ:

1. Отклонить предложение о внесении изменения в Правила землепользования и застройки города Костромы, утвержденные постановлением Администрации города Костромы от 28 июня 2021 года № 1130, в части изменения зоны многоэтажной жилой застройки Ж-4 на зону малоэтажной, индивидуальной жилой застройки Ж-1 в отношении земельного участка с кадастровым номером 44:27:040634:41, расположенного по адресу: Российская Федерация, Костромская область, городской округ город Кострома, город Кострома, улица Высоковская, 35.

2. Настоящее постановление подлежит официальному опубликованию и размещению на официальном сайте Администрации города Костромы в информационно-телекоммуникационной сети «Интернет».

Глава Администрации города Костромы А.В. СМIRНОВ.

Администрация города Костромы

ПОСТАНОВЛЕНИЕ

24 мая 2023 года

№ 822

О подготовке проекта внесения изменений в Правила землепользования и застройки города Костромы

Рассмотрев обращение Шутовой Ю. П., в целях совершенствования порядка регулирования землепользования и застройки на территории города Костромы, в соответствии со статьями 31, 33 Градостроительного кодекса Российской Федерации, подразделом 3.3 части первой Правил землепользования и застройки города Костромы, утвержденных постановлением Администрации города Костромы от 28 июня 2021 года № 1130, с учетом рекомендаций, содержащихся в заключении Комиссии по подготовке проекта Правил землепользования и застройки города Костромы, руководствуясь статьями 42, 44, частью 1 статьи 57 Устава города Костромы,

ПОСТАНОВЛЯЮ:

1. Подготовить проект внесения изменений в Правила землепользования и застройки города Костромы, утвержденные постановлением Администрации города Костромы от 28 июня 2021 года № 1130, в части установления единой территориальной зоны - промышленной и коммунально-складской зоны размещения объектов IV, V класса опасности П-3 в отношении гаражного потребительского кооператива «Сигнал» № 141 (город Кострома, проспект Мира, 132а), в частности гаражного бокса № 136.

2. Установить, что подготовка проекта внесения изменений в Правила землепользования и застройки города Костромы будет осуществляться в один этап градостроительного зонирования применительно ко всем территориям города Костромы.

3. Управлению архитектуры и градостроительства Администрации города Костромы (Козырев А. В.) в рамках осуществления полномочий по возложенным на него функциям органов местного самоуправления города Костромы в установленной сфере деятельности обеспечить:

3.1. направление сообщения о принятии решения о подготовке проекта внесения изменений в Правила землепользования и застройки города Костромы для официального опубликования в течение десяти дней со дня подписания настоящего постановления и его размещение на официальном сайте Администрации города Костромы в информационно-телекоммуникационной сети «Интернет»;

3.2. проверку проекта внесения изменений в Правила землепользования и застройки города Костромы, представленного Комиссией по подготовке проекта Правил землепользования и застройки города Костромы, на соответствие требованиям технических регламентов, Генеральному плану города Костромы, генеральному плану поселений, имеющих общую границу с границей города Костромы, схеме территориального планирования муниципального района, имеющего общую границу с границей города Костромы, схеме территориального планирования Костромской области, схеме территориального планирования Российской Федерации, сведениям Единого государственного реестра недвижимости, сведениям, документам и материалам, содержащимся в государственных информационных системах обеспечения градостроительной деятельности.

4. Финансирование работ по подготовке проекта внесения изменений в Правила землепользования и застройки города Костромы произвести за счет городского бюджета в пределах бюджетных ассигнований, предусмотренных Администрации города Костромы в соответствии с решением Думы города Костромы от 22 декабря 2022 года № 228 «О бюджете города Костромы на 2023 год и на плановый период 2024 и 2025 годов» по разделу 0400 «Национальная экономика», подразделу 0412 «Другие вопросы в области национальной экономики», целевой статье 0490013800 «Мероприятия в области строительства, архитектуры и градостроительства», группе вида расходов 200 «Закупка товаров, работ и услуг для обеспечения государственных (муниципальных) нужд» классификации расходов бюджетов Российской Федерации.

5. Настоящее постановление подлежит официальному опубликованию и размещению на официальном сайте Администрации города Костромы в информационно-телекоммуникационной сети «Интернет».

Глава Администрации города Костромы А.В. СМIRНОВ.

Администрация города Костромы

ПОСТАНОВЛЕНИЕ

24 мая 2023 года

№ 823

О подготовке предложений о внесении изменений в Генеральный план города Костромы

Рассмотрев обращение Шутовой Ю. П., в соответствии со статьей 24 Градостроительного кодекса Российской Федерации, статьями 5 и 6 Закона Костромской области от 28 мая 2007 года № 150-4-ЗКО «О документах территориального планирования муниципальных образований Костромской области», с учетом заключения Управления архитектуры и градостроительства Администрации города Костромы, руководствуясь статьями 42, 44, частью 1 статьи 57 Устава города Костромы,

ПОСТАНОВЛЯЮ:

1. Подготовить предложения о внесении изменений в Генеральный план города Костромы, утвержденный решением Думы города Костромы от 18 декабря 2008 года № 212 (далее - Генеральный план города Костромы), в части установления единой функциональной зоны - промышленной и коммунально-складской зоны размещения объектов IV, V класса опасности в отношении гаражного потребительского кооператива «Сигнал» № 141 (город Кострома, проспект Мира, 132а), в частности гаражного бокса № 136.

2. Установить, что предложения физических и юридических лиц по проекту изменений Генерального плана города Костромы принимаются в Управлении архитектуры и градостроительства Администрации города Костромы в течение четырнадцати дней с даты официального опубликования настоящего постановления.

3. Управлению архитектуры и градостроительства Администрации города Костромы (Козырев А. В.) обеспечить:

3.1. подготовку проекта изменений в Генеральный план города Костромы;

3.2. проверку подготовленного проекта изменений в Генеральный план города Костромы.

4. Финансирование работ по подготовке проекта изменений Генерального плана города Костромы произвести за счет городского бюджета в пределах бюджетных ассигнований, предусмотренных Администрацией города Костромы в соответствии с решением Думы города Костромы от 22 декабря 2022 года № 228 «О бюджете города Костромы на 2023 год и на плановый период 2024 и 2025 годов» по разделу 0400 «Национальная экономика», подразделу 0412 «Другие вопросы в области национальной экономики», целевой статье 0490013800 «Мероприятия в области строительства, архитектуры и градостроительства», группе вида расходов 200 «Закупка товаров, работ и услуг для обеспечения государственных (муниципальных) нужд» классификации расходов бюджетов Российской Федерации.

5. Настоящее постановление подлежит официальному опубликованию и размещению на официальном сайте Администрации города Костромы в информационно-телекоммуникационной сети «Интернет».

Глава Администрации города Костромы А.В. СМIRНОВ.

Администрация города Костромы

ПОСТАНОВЛЕНИЕ

26 мая 2023 года

№ 842

О внесении изменений в постановление Администрации города Костромы от 7 апреля 2022 года № 628 «Об утверждении Правил установления системы оплаты труда работников муниципальных казенных учреждений города Костромы "Центр передержки животных", "Служба муниципального заказа по жилищно-коммунальному хозяйству"»

В соответствии с постановлением Администрации города Костромы от 1 февраля 2023 года № 145 «О внесении изменения в пункт 2.1 постановления Администрации города Костромы от 9 октября 2017 года № 2687 «О создании муниципального казенного учреждения города Костромы "Центр передержки животных" путем изменения типа существующего муниципального бюджетного учреждения города Костромы "Центр передержки животных" и об утверждении Устава названного учреждения в новой редакции» и утверждении изменений в Устав муниципального казенного учреждения города Костромы "Центр передержки животных", руководствуясь статьями 42, 44, частью 1 статьи 57 Устава города Костромы,

ПОСТАНОВЛЯЮ:

1. Внести в постановление Администрации города Костромы от 7 апреля 2022 года № 628 «Об утверждении Правил установления системы оплаты труда работников муниципальных казенных учреждений города Костромы "Центр передержки животных", "Служба муниципального заказа по жилищно-коммунальному хозяйству"» (с изменениями, внесенными постановлением Администрации города Костромы от 27 июля 2022 года № 1475) следующие изменения:

1.1. в вводной части слова «Главы города Костромы от 15 октября 2008 года № 1967» заменить словами «Администрации города Костромы от 2 декабря 2022 года № 2309»;

1.2. в Правилах установления системы оплаты труда работников муниципальных казенных

учреждений города Костромы «Центр передержки животных», «Служба муниципального заказа по жилищно-коммунальному хозяйству»:

1.2.1. в пункте 1.1 слова «с пунктом 7 Порядка установления систем оплаты труда работников муниципальных учреждений города Костромы, утвержденного постановлением Главы города Костромы от 15 октября 2008 года № 1967» заменить словами «с пунктом 5 Порядка установления систем оплаты труда работников муниципальных учреждений города Костромы, утвержденного постановлением Администрации города Костромы от 2 декабря 2022 года № 2309», слова «, подведомственных Управлению жилищно-коммунального хозяйства Администрации города Костромы (далее – Управление)» исключить;

1.2.2. в пункте 2.1 слова «Главы города Костромы от 15 октября 2008 года № 1967» заменить словами «Администрации города Костромы от 2 декабря 2022 года № 2309»;

1.2.3. в пункте 6.7 слова «начальника Управления» заменить словами «руководителя отраслевого (функционального) органа, в ведении которого находится учреждение»;

1.2.4. в пункте 9.2 слово «Управления» заменить словами «отраслевого (функционального) органа, в ведении которого находится Учреждение»;

1.2.5. в пункте 9.5 слова «начальником Управления» заменить словами «руководителем отраслевого (функционального) органа, в ведении которого находится учреждение».

2. Настоящее постановление вступает в силу со дня его официального опубликования и распространяется на правоотношения, возникшие с 1 февраля 2023 года.

Глава Администрации города Костромы А.В. СМЕРНОВ.

Администрация города Костромы

ПОСТАНОВЛЕНИЕ

26 мая 2023 года

№ 845

О внесении изменений в Перечень должностных лиц Администрации города Костромы, уполномоченных составлять протоколы об административных правонарушениях, предусмотренных Кодексом Костромской области об административных правонарушениях

В соответствии с Законом Костромской области от 20 апреля 2019 года № 536-6-ЗКО «Кодекс Костромской области об административных правонарушениях», Законом Костромской области от 21 июля 2008 года № 354-4-ЗКО «О наделении органов местного самоуправления государственными полномочиями Костромской области по составлению протоколов об административных правонарушениях», руководствуясь статьями 42, 44, частью 1 статьи 57 Устава города Костромы,

ПОСТАНОВЛЯЮ:

1. Внести в Перечень должностных лиц Администрации города Костромы, уполномоченных составлять протоколы об административных правонарушениях, предусмотренных Кодексом Костромской области об административных правонарушениях, утвержденный постановлением Администрации города Костромы от 13 июля 2011 года № 1644 (с изменениями, внесенными постановлениями Администрации города Костромы от 2 декабря 2011 года № 2754, от 23 января 2013 года № 57, от 12 апреля 2013 года № 650, от 8 июля 2013 года № 1459, от 27 сентября 2013 года № 2192, от 3 июля 2014 года № 1713, от 8 сентября 2014 года № 2419, от 6 ноября 2014 года № 2962, от 9 декабря 2014 года № 3332, от 10 марта 2015 года № 494, от 6 июля 2015 года № 1610, от 4 декабря 2015 года № 3612, от 10 февраля 2016 года № 279, от 3 июня 2016 года № 1530, от 26 апреля 2017 года № 1312, от 26 мая 2017 года № 1590, от 18 октября 2017 года № 2779, от 25 декабря 2017 года № 3373, от 31 мая 2018 года № 1119, от 31 августа 2018 года № 1996, от 24 января 2019 года № 67, от 22 марта 2019 года № 426, от 30 апреля 2019 года № 673, от 7 июня 2019 года № 960, от 1 октября 2019 года № 1862, от 15 октября 2019 года № 1982, от 24 декабря 2019 года № 2475, от 3 марта 2020 года № 340, от 14 декабря 2020 года № 2347, от 11 марта 2021 года № 289), изменение, изложив раздел 5 в следующей редакции:

5. Управление муниципальных инспекций Администрации города Костромы		
5.1.	Заместитель начальника Управления	статьи 2.1, 2.2, 2.4, 2.5, 2.6, 2.7, 2.8, 2.9, 2.10, части 1, 3, 5, 8, 10, 11, 12 статьи 2.11, статьи 2.12, 2.16, 2.18, 2.19, части 1, 2 статьи 4.4, статьи 4.8, статьи 8.2, 8.4, 8.5, 8.6, 8.8, 8.9, 9.1
5.2.	Начальник отдела санитарно-технического контроля	статьи 2.1, 2.2, 2.6, 2.7, 2.8, 2.9, части 1, 3, 5, 8, 10, 11, 12 статьи 2.11, часть 1 статьи 2.12, статьи 2.14, 2.16, 2.18, 2.19, 8.4, 8.5, 9.1
5.3.	Консультант отдела санитарно-технического контроля	статьи 2.1, 2.2, 2.6, 2.7, 2.8, 2.9, части 1, 3, 5, 8, 10, 11, 12 статьи 2.11, часть 1 статьи 2.12, статьи 2.14, 2.16, 2.18, 2.19, 8.4, 8.5, 9.1
5.4.	Главный специалист отдела санитарно-технического контроля	статьи 2.1, 2.2, 2.6, 2.7, 2.8, 2.9, части 1, 3, 5, 8, 10, 11, 12 статьи 2.11, часть 1 статьи 2.12, статьи 2.14, 2.16, 2.18, 2.19, 8.4, 8.5, 9.1
5.5.	Начальник отдела инженерно-технического контроля	статьи 2.4, 2.5, 2.7, 2.8, 2.10, части 1, 3, 5, 8, 10, 11, 12 статьи 2.11, часть 2 статьи 2.12, статьи 2.16, 2.18, 2.19, 8.4, 8.5
5.6.	Консультант отдела инженерно-технического контроля	статьи 2.4, 2.5, 2.7, 2.8, 2.10, части 1, 3, 5, 8, 10, 11, 12 статьи 2.11, часть 2 статьи 2.12, статьи 2.16, 2.18, 2.19, 8.4, 8.5
5.7.	Главный специалист отдела инженерно-технического контроля	статьи 2.4, 2.5, 2.7, 2.8, 2.10, части 1, 3, 5, 8, 10, 11, 12 статьи 2.11, часть 2 статьи 2.12, статьи 2.16, 2.18, 2.19, 8.4, 8.5
5.8.	Начальник отдела по контролю содержания капитальных объектов, размещения и содержания некапитальных объектов, муниципального жилищного контроля	статьи 2.2, 2.6, 2.7, 2.9, части 1, 3, 5, 8, 10, 11, 12 статьи 2.11, часть 1 статьи 2.12, статьи 2.18, 2.19, 8.4, 8.5
5.9.	Консультант отдела по контролю содержания капитальных объектов, размещения и содержания некапитальных объектов, муниципального жилищного контроля	статьи 2.2, 2.6, 2.7, 2.9, части 1, 3, 5, 8, 10, 11, 12 статьи 2.11, часть 1 статьи 2.12, статьи 2.18, 2.19, 8.4, 8.5
5.10.	Главный специалист отдела по контролю содержания капитальных объектов, размещения и содержания некапитальных объектов, муниципального жилищного контроля	статьи 2.2, 2.6, 2.7, 2.9, части 1, 3, 5, 8, 10, 11, 12 статьи 2.11, часть 1 статьи 2.12, статьи 2.18, 2.19, 8.4, 8.5

5.11.	Начальник отдела по совместной работе с органами внутренних дел	статьи 2.6, 2.9, части 1, 3, 5, 8, 10, 11, 12 статьи 2.11, статьи 2.18, 2.19, части 1, 2 статьи 4.4, статьи 4.8, статьи 8.2, 8.5, 8.6, 8.8, 8.9
5.12.	Консультант отдела по совместной работе с органами внутренних дел	статьи 2.6, 2.9, части 1, 3, 5, 8, 10, 11, 12 статьи 2.11, статьи 2.18, 2.19, части 1, 2 статьи 4.4, статьи 4.8, статьи 8.2, 8.5, 8.6, 8.8, 8.9
5.13.	Главный специалист отдела по совместной работе с органами внутренних дел	статьи 2.6, 2.9, части 1, 3, 5, 8, 10, 11, 12 статьи 2.11, статьи 2.18, 2.19, части 1, 2 статьи 4.4, статьи 4.8, статьи 8.2, 8.5, 8.6, 8.8, 8.9

2. Настоящее постановление вступает в силу со дня его подписания и подлежит официальному опубликованию.

Глава Администрации города Костромы А.В. СМЕРНОВ.

Администрация города Костромы

ПОСТАНОВЛЕНИЕ

26 мая 2023 года

№ 846

Об отказе в подготовке предложений о внесении изменений в Генеральный план города Костромы

Рассмотрев обращение Павлова А. А., Павловой Е. Б., в соответствии со статьей 24 Градостроительного кодекса Российской Федерации, статьями 5 и 6 Закона Костромской области от 28 мая 2007 года № 150-4-ЗКО «О документах территориального планирования муниципальных образований Костромской области», в связи с тем, что положениями Генерального плана города Костромы, утвержденного решением Думы города Костромы от 18 декабря 2008 года № 212, запланирована реконструкция участка улицы Космонавтов, которая является магистральной городской улицей 2 класса с рекомендуемой шириной в красных линиях – 40 метров, а исключением испрашиваемого земельного участка из зоны развития улично-дорожной сети по улице Космонавтов будут нарушены положения Генерального плана в части рекомендуемой ширины в красных линиях, с учетом заключения Управления архитектуры и градостроительства Администрации города Костромы, руководствуясь статьями 42, 44, частью 1 статьи 57 Устава города Костромы,

ПОСТАНОВЛЯЮ:

1. Отказать Павлову А. А., Павловой Е. Б. в подготовке предложений о внесении изменений в Генеральный план города Костромы, утвержденный решением Думы города Костромы от 18 декабря 2008 года № 212, в части исключения из зоны развития улично-дорожной сети по улице Космонавтов земельного участка, расположенного севернее земельного участка с кадастровым номером 44:27:050509:281 по адресу: Российская Федерация, Костромская область, городской округ город Кострома, город Кострома, улица Сосновая, 1и, в целях образования земельного участка под объектом недвижимости (хозяйственная постройка) с кадастровым номером 44:27:050509:63.

2. Настоящее постановление подлежит официальному опубликованию и размещению на официальном сайте Администрации города Костромы в информационно-телекоммуникационной сети «Интернет».

Глава Администрации города Костромы А.В. СМЕРНОВ.

ОФИЦИАЛЬНЫЙ САЙТ ДУМЫ ГОРОДА КОСТРОМЫ www.duma-kostroma.ru

Дума города Костромы

РЕШЕНИЕ

25 мая 2023 года

№ 84

О внесении изменений в Прогнозный план приватизации муниципального имущества города Костромы на 2023 год и на плановый период 2024 и 2025 годов

В целях обеспечения планомерности приватизации муниципального имущества города Костромы в 2023 году и плановом периоде 2024 и 2025 годов, в соответствии с Федеральным законом от 21 декабря 2001 года № 178-ФЗ «О приватизации государственного и муниципального имущества», статьями 16, 17, 50, 51 Федерального закона от 6 октября 2003 года № 131-ФЗ «Об общих принципах организации местного самоуправления в Российской Федерации», Правилами разработки прогнозных планов (программ) приватизации государственного и муниципального имущества, утвержденными постановлением Правительства Российской Федерации от 26 декабря 2005 года № 806, Положением о порядке приватизации муниципального имущества города Костромы, утвержденного решением Думы города Костромы от 28 января 2003 года № 2, руководствуясь статьями 29 и 55 Устава города Костромы, Дума города Костромы

РЕШИЛА:

1. Внести в Прогнозный план приватизации муниципального имущества города Костромы на 2023 год и на плановый период 2024 и 2025 годов, утвержденный решением Думы города Костромы от 1 декабря 2022 года № 203, следующие изменения:

1) в части 4 статьи 1:

в абзаце первом цифры "63 216,5" заменить цифрами "72 182,7";

в пункте 1:

в абзаце первом цифры "46 582,1" заменить цифрами "55 548,3";

в абзаце втором цифры "41 925,5" заменить цифрами "50 891,7";

2) часть 2 статьи 2 дополнить пунктом 18 следующего содержания:

18)	5 471 акция (что составляет 49,12 % уставного капитала) открытого акционерного общества "Прод-Стар" (ОГРН 1074401003687, место нахождения и юридический адрес: 156025, Костромская область, город Кострома улица Полянская, дом 33)	-	-	-	обыкновенная, именная, номинальной стоимостью 1 000 рублей за 1 акцию	-
-----	---	---	---	---	---	---

2. Настоящее решение вступает в силу со дня его официального опубликования.

Глава города Костромы Ю.В. ЖУРИН.

Дума города Костромы

РЕШЕНИЕ

25 мая 2023 года

№ 85

Об утверждении Положения о муниципальной поддержке инвестиционной деятельности, осуществляемой в форме капитальных вложений, в городе Костроме

В целях развития инвестиционной деятельности на территории города Костромы, в соответствии со статьей 19 Федерального закона от 25 февраля 1999 года № 39-ФЗ "Об инвестиционной деятельности в Российской Федерации, осуществляемой в форме капитальных вложений", Законом Костромской области от 26 июня 2013 года № 379-5-ЗКО "Об инвестиционной деятельности в Костромской области, осуществляемой в форме капитальных вложений", руководствуясь статьями 29 и 55 Устава города Костромы, Дума города Костромы

РЕШИЛА:

1. Утвердить прилагаемое Положение о муниципальной поддержке инвестиционной деятельности, осуществляемой в форме капитальных вложений, в городе Костроме.

2. Признать утратившими силу:

1) решение Думы города Костромы от 29 мая 2014 года № 83 "Об утверждении Положения о муниципальной поддержке инвестиционной деятельности, осуществляемой в форме капитальных вложений, в городе Костроме";

2) решение Думы города Костромы от 30 октября 2014 года № 191 "О внесении изменения в часть 5 статьи 5 Положения о муниципальной поддержке инвестиционной деятельности, осуществляемой в форме капитальных вложений, в городе Костроме";

3) пункт 2 решения Думы города Костромы от 28 мая 2015 года № 112 "О внесении изменений в отдельные решения Думы города Костромы по вопросам отмены избыточных требований при оказании муниципальных услуг";

4) пункт 5 решения Думы города Костромы от 28 мая 2015 года № 113 "О внесении изменений в отдельные решения Думы города Костромы в связи с отменой обязательности печати хозяйственных обществ";

5) решение Думы города Костромы от 27 августа 2015 года № 179 "О внесении изменений в Положение о муниципальной поддержке инвестиционной деятельности, осуществляемой в форме капитальных вложений, в городе Костроме";

6) решение Думы города Костромы от 11 августа 2016 года № 156 "О внесении изменения в статью 1 Положения о муниципальной поддержке инвестиционной деятельности, осуществляемой в форме капитальных вложений, в городе Костроме";

7) решение Думы города Костромы от 30 сентября 2021 года № 149 "О внесении изменений в Положение о муниципальной поддержке инвестиционной деятельности, осуществляемой в форме капитальных вложений, в городе Костроме".

3. Настоящее решение вступает в силу со дня его официального опубликования.

Глава города Костромы Ю.В. ЖУРИН.

*Утверждено решением Думы города Костромы
от 25 мая 2023 года № 85*

**Положение
о муниципальной поддержке инвестиционной деятельности,
осуществляемой в форме капитальных вложений, в городе Костроме**

Статья 1. Общие положения

1. Настоящее Положение регулирует отношения, связанные с оказанием органами местного самоуправления города Костромы субъектам инвестиционной деятельности мер поддержки инвестиционной деятельности, осуществляемой в форме капитальных вложений на территории города Костромы, направленных на привлечение инвестиций в экономику города Костромы.

2. Настоящее Положение не распространяется на отношения, связанные с вложениями инвестиций в банки и иные кредитные организации, а также в страховые организации, которые регулируются соответственно законодательством Российской Федерации о банках и банковской деятельности и законодательством Российской Федерации о страховании, на отношения, связанные с вложениями инвестиций с использованием инвестиционных платформ, а также на отношения, которые связаны с привлечением денежных средств граждан и юридических лиц для долевого строительства многоквартирных домов и (или) иных объектов недвижимости на основании договора участия в долевом строительстве и регулируются Федеральным законом от 30 декабря 2004 года № 214-ФЗ "Об участии в долевом строительстве многоквартирных домов и иных объектов недвижимости и о внесении изменений в некоторые законодательные акты Российской Федерации".

3. Термины в сфере инвестиционной деятельности, осуществляемой в форме капитальных вложений, используются в настоящем Положении в значениях, определенных Федеральным законом от 25 февраля 1999 года № 39-ФЗ "Об инвестиционной деятельности в Российской Федерации, осуществляемой в форме капитальных вложений".

Статья 2. Цели и принципы муниципальной поддержки инвестиционной деятельности, осуществляемой в форме капитальных вложений, в городе Костроме

1. Муниципальная поддержка инвестиционной деятельности, осуществляемой в форме капитальных вложений, в городе Костроме (далее – муниципальная поддержка) – содействие субъектам инвестиционной деятельности в реализации инвестиционной и (или) хозяйственной деятельности, осуществляемое органом местного самоуправления в целях повышения социально-экономического эффекта от указанной деятельности.

2. Основной целью предоставления муниципальной поддержки является создание благоприятных условий для развития инвестиционной деятельности.

3. Основными принципами муниципальной поддержки являются:

1) законность;

2) объективность и экономическая обоснованность принимаемых органами местного самоуправления города Костромы решений о муниципальной поддержке инвестиционной деятельности;

3) открытость и доступность для всех инвесторов информации, необходимой для осуществления инвестиционной деятельности, за исключением случаев, предусмотренных

законодательством Российской Федерации в отношении государственной, служебной или коммерческой тайны;

4) равноправие инвесторов при осуществлении инвестиционной деятельности;

5) взаимная ответственность органов местного самоуправления города Костромы и субъектов инвестиционной деятельности;

6) сбалансированность государственных, муниципальных и частных интересов.

Статья 3. Формы муниципальной поддержки инвестиционной деятельности

1. Муниципальная поддержка предоставляется в следующих формах:

1) организационная поддержка субъектов инвестиционной деятельности;

2) информационная поддержка субъектов инвестиционной деятельности;

3) финансовая поддержка субъектов инвестиционной деятельности.

2. Организационная поддержка субъектов инвестиционной деятельности предоставляется в соответствии с законодательством об оказании государственных и муниципальных услуг и законодательством о защите конкуренции путем установления в муниципальных правовых актах, регулирующих предоставление муниципальных услуг, административных регламентах сокращенных сроков предоставления субъектам инвестиционной деятельности муниципальных услуг, сроков ожидания в очереди при подаче запроса о предоставлении муниципальных услуг и при получении результатов предоставления муниципальных услуг.

3. Информационная поддержка субъектов инвестиционной деятельности предоставляется путем:

1) оказания субъектам инвестиционной деятельности методической и консультационной помощи;

2) размещения информации об инвестиционных проектах, являющихся объектами муниципальной поддержки, на официальных сайтах органов местного самоуправления города Костромы в информационно-телекоммуникационной сети Интернет;

3) представления инвестиционных проектов, являющихся объектами муниципальной поддержки, на российских и международных форумах, конференциях, презентациях, выставках, в которых участвуют органы местного самоуправления города Костромы.

4. Финансовая поддержка субъектов инвестиционной деятельности; предоставляется в виде:

1) льготы по уплате земельного налога в отношении земельного участка, используемого для реализации инвестиционного проекта, являющегося объектом муниципальной поддержки, в виде уменьшения суммы земельного налога (авансового платежа по земельному налогу), подлежащей уплате в бюджет города Костромы (далее – льгота по земельному налогу);

2) льготы по арендной плате за земельный участок, находящийся в собственности муниципального образования городская округ Кострома, используемый для реализации инвестиционного проекта (далее – льгота по арендной плате за землю).

5. Основания, размеры и порядок применения льготы по земельному налогу определяются решением Думы города Костромы, устанавливающим земельный налог на территории города Костромы.

6. Основания, размеры и порядок предоставления льготы по арендной плате за землю определяются решением Думы города Костромы, устанавливающим порядок определения размера арендной платы за земельные участки, находящиеся в муниципальной собственности города Костромы и предоставленные в аренду без торгов.

7. Субъекты инвестиционной деятельности имеют право на получение нескольких видов муниципальной поддержки.

Статья 4. Объекты муниципальной поддержки инвестиционной деятельности

1. Объектами муниципальной поддержки являются инвестиционные проекты, отвечающие одновременно следующим условиям:

1) инвестиционный проект реализуется на территории города Костромы и (или) на земельных участках, находящихся в собственности муниципального образования городская округ Кострома;

2) инвестиционный проект реализуется в приоритетных для города Костромы видах экономической деятельности, указанных в части 2 настоящей статьи;

3) объем инвестиций в реализацию инвестиционного проекта составляет не менее 10 миллионов рублей;

4) имеется возможность реализации инвестиционного проекта на запрашиваемом субъектом инвестиционной деятельности земельном участке и функциональное назначение планируемого к возведению объекта соответствует разрешенному виду использования земельного участка;

5) коэффициент отношения суммы налоговых поступлений в консолидированный бюджет Костромской области к размеру предоставляемой муниципальной финансовой поддержки за срок окупаемости инвестиционного проекта должен составлять не менее 1,3.

2. В целях оказания муниципальной поддержки приоритетными для города Костромы являются следующие виды экономической деятельности:

1) предоставление услуг образования, здравоохранения, социальных услуг (коды видов экономической деятельности, относящиеся к разделам Р "Образование" и Q "Деятельность в области здравоохранения и социальных услуг" Общероссийского классификатора видов экономической деятельности ОК 029-2014 (КДЕС Ред. 2);

2) обрабатывающие производства (коды видов экономической деятельности, включенные в раздел С "Обрабатывающее производство" Общероссийского классификатора видов экономической деятельности ОК 029-2014 (КДЕС Ред. 2);

3) предоставление жилищно-коммунальных услуг (коды видов экономической деятельности, относящиеся к разделу Е "Водоснабжение; водоотведение, организация сбора и утилизации отходов, деятельность по ликвидации загрязнений" Общероссийского классификатора видов экономической деятельности ОК 029-2014 (КДЕС Ред. 2);

4) деятельность туристических агентств и прочих организаций, предоставляющих услуги в сфере туризма (коды видов экономической деятельности в соответствии с собирательной классифицированной группировкой видов экономической деятельности "Туризм", утвержденной приказом Министерства культуры Российской Федерации от 25 марта 2016 года № 687);

5) оказание бытовых услуг населению (коды видов экономической деятельности в соответствии с собирательной классификационной группировкой видов экономиче-

ской деятельности "Бытовые услуги" к Общероссийскому классификатору видов экономической деятельности (ОКВЭД2) ОК 029-2014 (КДЕС Ред. 2) и коды видов продукции в соответствии с собирательной классификационной группировкой продукции (товаров и услуг) "Бытовые услуги" к Общероссийскому классификатору продукции по видам экономической деятельности (ОКПД2) ОК 034-2014 (КПЕС 2008), утвержденными приказом Министерства промышленности и торговли Российской Федерации от 10 мая 2016 года № 1471).

Статья 5. Право на получение муниципальной поддержки инвестиционной деятельности

Право на получение муниципальной поддержки имеет субъект инвестиционной деятельности, одновременно отвечающий следующим требованиям:

1) величина выплачиваемой среднемесячной заработной платы в расчете на одного работника среднесписочной численности составляет не менее величины среднемесячной начисленной заработной платы наемных работников в организациях, у индивидуальных предпринимателей и физических лиц Костромской области в соответствии с данными Территориального органа федеральной службы государственной статистики по Костромской области;

2) субъект инвестиционной деятельности не имеет задолженности по заработной плате перед своими сотрудниками;

3) субъект инвестиционной деятельности подтвердил способность внести предусмотренные инвестиционным проектом инвестиции в полном объеме и в установленные сроки;

4) субъект инвестиционной деятельности состоит на учете в налоговом органе по месту нахождения юридического лица (по месту жительства индивидуального предпринимателя) на территории города Костромы;

5) у субъекта инвестиционной деятельности отсутствует неисполненная обязанность по уплате налогов, сборов, страховых взносов, пеней, штрафов, процентов, подлежащих уплате в соответствии с законодательством Российской Федерации о налогах и сборах;

6) у субъекта инвестиционной деятельности отсутствует просроченная (неурегулированная) задолженность по денежным обязательствам перед муниципальным образованием городского округа город Кострома;

7) субъект инвестиционной деятельности – юридическое лицо не находится в процессе реорганизации (за исключением реорганизации в форме присоединения к юридическому лицу, являющемуся субъектом инвестиционной деятельности, другого юридического лица), ликвидации, в отношении его не введена процедура банкротства, его деятельность не приостановлена в порядке, предусмотренном законодательством Российской Федерации, а субъект инвестиционной деятельности – индивидуальный предприниматель не должен прекратить деятельность в качестве индивидуального предпринимателя;

8) в реестре дисквалифицированных лиц отсутствуют сведения о дисквалифицированных руководителе, членах коллегиального исполнительного органа, лице, исполняющем функции единоличного исполнительного органа, или главном бухгалтере субъекта инвестиционной деятельности, являющегося юридическим лицом, об индивидуальном предпринимателе;

9) субъекты инвестиционной деятельности не должны являться иностранными юридическими лицами, а также российскими юридическими лицами, в уставном (складочном) капитале которых доля участия иностранных юридических лиц, местом регистрации которых является государство или территория, включенные в утверждаемый Министерством финансов Российской Федерации перечень государств и территорий, предоставляющих льготный налоговый режим налогообложения и (или) не предусматривающих раскрытия и представления информации при проведении финансовых операций (офшорные зоны) в отношении таких юридических лиц, в совокупности превышает 50 процентов;

10) субъект инвестиционной деятельности не должен находиться в перечне организаций и физических лиц, в отношении которых имеются сведения об их причастности к экстремистской деятельности или терроризму, либо в перечне организаций и физических лиц, в отношении которых имеются сведения об их причастности к распространению оружия массового уничтожения.

Статья 6. Документы, необходимые для получения муниципальной поддержки

1. В целях получения муниципальной поддержки необходимы следующие документы:

1) письменное заявление о предоставлении муниципальной поддержки по форме, установленной Администрацией города Костромы (далее – заявление);

2) копии учредительных документов юридического лица (для юридических лиц);

3) инвестиционный проект, состоящий из бизнес-плана (технико-экономического обоснования) с расчетом срока окупаемости инвестиционного проекта, а также пояснительной записки к нему;

4) копии договоров, соглашений, выписок из банковских счетов, банковских гарантий или иных документов, предусмотренных действующим законодательством, подтверждающих способность субъекта инвестиционной деятельности внести предусмотренные инвестиционным проектом инвестиции в полном объеме и в установленные сроки;

5) копии форм бухгалтерской отчетности за предшествующий отчетный период (при наличии);

6) справка из Управления Федеральной налоговой службы Российской Федерации об исполнении налогоплательщиком (плательщиком сбора, плательщиком страховых взносов, налоговым агентом) обязанности по уплате налогов, сборов, страховых взносов, пеней, штрафов, процентов по форме, утвержденной приказом Федеральной налоговой службы России от 23 ноября 2022 года № ЕД-7-8/1123@ "Об утверждении формы справки об исполнении налогоплательщиком (плательщиком сбора, плательщиком страховых взносов, налоговым агентом) обязанности по уплате налогов, сборов, страховых взносов, пеней, штрафов, процентов и формата ее представления в электронной форме", полученная не ранее чем за 10 календарных дней до даты подачи заявления о предоставлении муниципальной поддержки инвестиционной деятельности;

7) справка о среднесписочной численности и размере среднемесячной заработной платы работников юридического лица, индивидуального предпринимателя;

8) справка об отсутствии задолженности по заработной плате, подписанная руководителем и главным бухгалтером субъекта инвестиционной деятельности, и заверенная печатью (при наличии печати);

9) выписка из Единого государственного реестра юридических лиц (индивидуальных предпринимателей).

2. Документы, указанные в пунктах 1-8 части 1 настоящей статьи, предоставляются субъектом инвестиционной деятельности самостоятельно.

3. Документ, указанный в пункте 9 части 1 настоящей статьи, Администрация города Костромы получает самостоятельно из Единого государственного реестра юридических лиц (индивидуальных предпринимателей), размещенного на официальном сайте Федеральной налоговой службы.

Субъект инвестиционной деятельности вправе предоставить документ, указанный в пункте 9 части 1 настоящей статьи, самостоятельно.

Статья 7. Экспертиза документов, представленных субъектом инвестиционной деятельности в целях получения муниципальной поддержки

1. Экспертиза документов, представленных субъектом инвестиционной деятельности в соответствии со статьей 6 настоящего Положения в целях получения муниципальной поддержки, проводится в порядке и сроки, установленные Администрацией города Костромы.

2. Задачами проведения экспертизы являются:

1) установление соответствия инвестиционного проекта условиям, предусмотренным статьей 4 настоящего Положения;

2) установление соответствия субъекта инвестиционной деятельности требованиям, предусмотренным статьей 5 настоящего Положения;

3) анализ технико-экономических показателей представленного субъектом инвестиционной деятельности бизнес-плана;

4) анализ возможности реализации инвестиционного проекта на запрашиваемом инвестором земельном участке и соответствия функционального назначения планируемого к возведению объекта виду разрешенного использования земельного участка;

5) анализ возможности реализации инвестиционного проекта в соответствии с документами территориального планирования и градостроительного зонирования;

6) анализ фактической возможности субъекта инвестиционной деятельности по финансированию инвестиционного проекта, а также способности субъекта инвестиционной деятельности внести предусмотренные инвестиционным проектом инвестиции в полном объеме и в установленные сроки.

3. По результатам проведения экспертизы, уполномоченным отраслевым (функциональным) органом Администрации города Костромы оформляется итоговое заключение о возможности вынесения инвестиционного проекта на рассмотрение Совета по привлечению инвестиций города Костромы (положительное заключение) либо о возврате документов субъекту инвестиционной деятельности (отрицательное заключение).

4. Основаниями для подготовки отрицательного заключения экспертизы инвестиционного проекта являются:

1) несоответствие инвестиционного проекта и (или) субъекта инвестиционной деятельности требованиям статей 4 и 5 настоящего Положения;

2) непредоставление субъектом инвестиционной деятельности документов, указанных в пунктах 1-8 части 1 статьи 6 настоящего Положения;

3) представление субъектом инвестиционной деятельности в составе документов недостоверных сведений;

4) невозможность реализации инвестиционного проекта на используемом субъектом инвестиционной деятельности земельном участке в виду его обременения правами третьих лиц;

5) несоответствие функционального назначения планируемого к возведению объекта виду разрешенного использования земельного участка;

6) несоответствие планируемого к возведению объекта документам территориального планирования и градостроительного зонирования.

Статья 8. Совет по привлечению инвестиций города Костромы

1. Совет по привлечению инвестиций города Костромы (далее – Совет) является совещательным органом, создаваемым Администрацией города Костромы для предварительного рассмотрения вопросов и подготовки предложений, связанных с предоставлением муниципальной поддержки субъектам инвестиционной деятельности, повышением инвестиционной привлекательности и улучшением инвестиционного климата города Костромы.

2. Совет рассматривает инвестиционные проекты, реализуемые или планируемые к реализации на территории города Костромы, и (или) на земельных участках, находящихся в собственности муниципального образования городского округа город Кострома, и вырабатывает рекомендации:

1) о заключении (отказе в заключении) соглашения о муниципальной поддержке инвестиционного проекта;

2) о внесении изменений в соглашение о муниципальной поддержке инвестиционного проекта;

3) о расторжении соглашения о муниципальной поддержке инвестиционного проекта и о необходимости возврата средств финансовой муниципальной поддержки инвестиционного проекта.

3. Состав и порядок деятельности Совета утверждаются Администрацией города Костромы.

Статья 9. Решение о заключении (расторжении) соглашения о муниципальной поддержке инвестиционного проекта

1. Решение о заключении (расторжении) соглашения о муниципальной поддержке инвестиционного проекта принимается Администрацией города Костромы с учетом рекомендаций Совета.

2. Заключение (расторжение) соглашения о муниципальной поддержке инвестиционного проекта осуществляется в порядке, определяемом Администрацией города Костромы.

Статья 10. Соглашение о муниципальной поддержке инвестиционного проекта

1. Муниципальная поддержка предоставляется субъектам инвестиционной деятельности в соответствии с соглашением о муниципальной поддержке инвестиционного проекта (далее – Соглашение).

2. Соглашение о муниципальной поддержке инвестиционного проекта – договор, заключаемый Администрацией города Костромы с субъектом инвестиционной деятельности, содержащий:

- 1) предмет Соглашения;
- 2) объем инвестиций, направляемых на реализацию инвестиционного проекта;
- 3) права, обязанности и ответственность сторон Соглашения;
- 4) формы и сроки предоставления муниципальной поддержки;
- 5) показатели и их контрольные значения (индикаторы), отражающие ход реализации инвестиционного проекта, в том числе по осуществлению капитальных вложений в соответствии с бизнес-планом;
- 6) формы и сроки предоставления отчетности субъектом инвестиционной деятельности;
- 7) условие об осуществлении Администрацией города Костромы контроля за реализацией инвестиционного проекта, в том числе о получении предусмотренных Соглашением документов и материалов, о праве посещения по согласованию с субъектом инвестиционной деятельности земельного участка (предприятия), на котором реализуется инвестиционный проект;
- 8) условия, порядок и последствия расторжения Соглашения и внесения в него изменений, в том числе обязательство субъекта инвестиционной деятельности в случае расторжения Соглашения по причине существенного нарушения субъектом инвестиционной деятельности взятых на себя обязательств, возместить в бюджет города Костромы полученную финансовую поддержку инвестиционной деятельности;
- 9) иные положения (при необходимости), не противоречащие действующему законодательству.

Статья 11. Специальный инвестиционный контракт

Заключение, изменение, расторжение специальных инвестиционных контрактов осуществляется в соответствии с положениями о заключении, изменении, расторжении специальных инвестиционных контрактов, установленными Правительством Российской Федерации, администрацией Костромской области.

Статья 12. Права и обязанности субъектов инвестиционной деятельности, заключивших соглашение о муниципальной поддержке инвестиционной деятельности

1. Субъекты инвестиционной деятельности, заключившие Соглашение, имеют равные права на:

- 1) осуществление инвестиционной деятельности на территории города Костромы в соответствии с действующим законодательством;
 - 2) самостоятельное определение направлений, форм и объемов инвестиций, с учетом требований пункта 3 части 1 статьи 4 настоящего Положения;
 - 3) владение, пользование и распоряжение объектами инвестиций и результатами осуществленных инвестиций;
 - 4) объединение собственных и привлеченных средств со средствами других субъектов инвестиционной деятельности в целях совместного осуществления инвестиционной деятельности на основании договора и в соответствии с законодательством Российской Федерации;
 - 5) передачу по договору своих прав на осуществление инвестиций и на их результаты физическим и юридическим лицам, государственным органам и органам местного самоуправления в соответствии с законодательством Российской Федерации;
 - 6) осуществление других прав, предусмотренных действующим законодательством Российской Федерации, настоящим Положением и Соглашением.
2. Субъекты инвестиционной деятельности, заключившие Соглашение, обязаны:
- 1) использовать средства, направляемые на инвестиционную деятельность, по целевому назначению;
 - 2) соблюдать в процессе инвестиционной деятельности требования законодательства Российской Федерации, муниципальных правовых актов города Костромы;
 - 3) исполнять требования, предъявляемые государственными органами и их должностными лицами, не противоречащие нормам законодательства Российской Федерации;
 - 4) исполнять своевременно и в полном объеме условия Соглашения;
 - 5) в случае предоставления финансовой формы муниципальной поддержки своевременно и в полном объеме представлять отчетность в соответствии с частью 3 статьи 15 настоящего Положения;
 - 6) соответствовать требованиям, установленным статьей 5 настоящего Положения.

Статья 13. Права и обязанности Администрации города Костромы

1. Администрация города Костромы имеет право:

- 1) на проведение экспертизы документов, представленных субъектом инвестиционной деятельности в целях получения муниципальной поддержки, и привлечение специалистов для ее осуществления;
 - 2) на осуществление контроля за соблюдением субъектом инвестиционной деятельности условий Соглашения;
 - 3) на беспрепятственный доступ на объект капитальных вложений, а также к документации, относящейся к осуществлению деятельности, предусмотренной Соглашением;
 - 4) осуществление других прав, предусмотренных законодательством Российской Федерации, настоящим Положением и Соглашением.
2. Администрация города Костромы обязана:
- 1) соблюдать требования федерального законодательства, настоящего Положения и условий Соглашения;
 - 2) учитывать при формировании бюджета на очередной финансовый год денежные средства на обеспечение предоставляемых форм муниципальной поддержки.

Статья 14. Реестр инвестиционных проектов города Костромы, получающих муниципальную поддержку

1. В целях учета инвестиционных проектов, получающих муниципальную поддержку Администрация города Костромы формирует и ведет Реестр инвестиционных проектов города Костромы, получающих муниципальную поддержку (далее – Реестр) по форме, утвержденной Администрацией города Костромы.

2. Основанием для внесения сведений в Реестр об инвестиционном проекте является факт заключения Соглашения.

Сведения вносятся в Реестр в течение пяти рабочих дней со дня заключения Соглашения.

3. Реестр содержит упорядоченную совокупность следующих сведений: дата и номер реестровой записи; основание включения инвестиционного проекта в реестр; наименование субъекта инвестиционной деятельности, реализующего инвестиционный проект; наименование инвестиционного проекта, место и срок его реализации; объем инвестиций, направляемых на реализацию инвестиционного проекта; вид муниципальной поддержки; отраслевой (функциональный) орган Администрации города Костромы, к сфере деятельности которого относится инвестиционный проект, осуществляющий контроль за исполнением Соглашения; основание исключения инвестиционного проекта из Реестра.

4. Администрация города Костромы вносит в Реестр сведения о прекращении муниципальной поддержки в случаях:

- 1) прекращения действия Соглашения в связи с полным исполнением субъектом инвестиционной деятельности, принимавшим участие в реализации инвестиционного проекта, своих обязательств, определенных инвестиционным проектом, Соглашением, и (или) окончанием срока предоставления муниципальной поддержки;
 - 2) расторжения Соглашения.
5. Сведения о прекращении предоставления муниципальной поддержки вносятся в Реестр в течение пяти рабочих дней со дня наступления событий, предусмотренных частью 4 настоящей статьи.
6. Перечень инвестиционных проектов, включенных в Реестр, подлежит обязательному размещению на официальном сайте Администрации города Костромы в информационно-телекоммуникационной сети Интернет.

Статья 15. Контроль за исполнением соглашения о муниципальной поддержке инвестиционного проекта

1. Контроль за исполнением Соглашения осуществляет отраслевой (функциональный) орган Администрации города Костромы, к сфере деятельности которого относится инвестиционный проект (далее – уполномоченный орган по контролю).

2. Контроль осуществляется за соблюдением субъектом инвестиционной деятельности условий Соглашения, в том числе за исполнением обязательств:

- 1) по соблюдению сроков реализации инвестиционного проекта;
 - 2) по выполнению показателей, отражающих ход исполнения Соглашения;
 - 3) по осуществлению деятельности, предусмотренной Соглашением, использованию (эксплуатации) объектов капитальных вложений в соответствии с целями, определенными Соглашением.
3. Субъект инвестиционной деятельности, заключивший Соглашение и получающий муниципальную поддержку в финансовой форме, с момента предоставления муниципальной поддержки и до ее завершения представляет в уполномоченный орган по контролю отчет о фактических результатах реализации инвестиционного проекта, включающий:
- расчет суммы средств, высвободившихся в результате применения льготы;
 - сроки и объемы выполненных работ в соответствии с бизнес-планом инвестиционного проекта;
 - пояснительную записку, содержащую сведения о состоянии дел по инвестиционному проекту и направлении использования средств, высвободившихся в результате предоставления льготы.

Отчет предоставляется субъектом инвестиционной деятельности ежеквартально в бумажном и (или) электронном виде за первый, второй и третий кварталы - не позднее 30 числа месяца, следующего за отчетным периодом, за год - в течение 90 дней по окончании года.

4. Субъект инвестиционной деятельности, заключивший Соглашение и получающий муниципальную поддержку, несет ответственность за достоверность представляемых в отчетности сведений в соответствии с законодательством Российской Федерации.

5. Уполномоченный орган по контролю осуществляет контроль за соблюдением условий Соглашения и оформляет результаты осуществления контроля соответствующим актом.

6. Порядок осуществления контроля за исполнением инвестиционного проекта устанавливается Соглашением.

7. В случае неисполнения субъектом инвестиционной деятельности, своих обязательств, определенных Соглашением, Администрация города Костромы направляет акт о результатах контроля в течение 30 календарных дней с даты его подписания на рассмотрение Совета для выработки рекомендаций о расторжении Соглашения и необходимости возврата в бюджет города Костромы:

- полной суммы арендных платежей, за использование земельного участка, которая, не была внесена инвестором в течение всего срока пользования льготой по данному Соглашению;
- суммы налога на землю, исчисленного без учета применения льготы по налогу на землю в соответствии с действующим законодательством, за весь период применения данной льготы инвестором.

8. В период от даты подписания акта до рассмотрения его Советом субъект инвестиционной деятельности вправе предоставить в Администрацию города Костромы информацию о предпринятых мерах по исполнению своих обязательств, определенных Соглашением.

9. Уполномоченный орган по контролю формирует контрольное дело, включающее копию Соглашения, отчеты о фактических результатах реализации инвестиционного проекта, представленные субъектом инвестиционной деятельности, акты о результатах контроля и другие документы, касающиеся хода реализации Соглашения.

25 мая 2023 года

№ 86

О внесении изменения в пункт 5 Методики расчета платы по договору на установку и эксплуатацию рекламной конструкции на земельном участке, находящемся в муниципальной собственности города Костромы или государственная собственность на который не разграничена на территории города Костромы, а также на здании или ином недвижимом имуществе, находящихся в муниципальной собственности города Костромы

В соответствии с Федеральным законом от 13 марта 2006 года № 38-ФЗ "О рекламе", Федеральным законом от 6 октября 2003 года № 131-ФЗ "Об общих принципах организации местного самоуправления в Российской Федерации", в целях эффективного использования имущества, находящегося в муниципальной собственности города Костромы, руководствуясь статьями 29 и 55 Устава города Костромы, Дума города Костромы

РЕШИЛА:

1. Внести в пункт 5 Методики расчета платы по договору на установку и эксплуатацию рекламной конструкции на земельном участке, находящемся в муниципальной собственности города Костромы или государственная собственность на который не разграничена на территории города Костромы, а также на здании или ином недвижимом имуществе, находящихся в муниципальной собственности города Костромы, утвержденной решением Думы города Костромы от 10 ноября 2021 года № 199 (с изменениями, внесенными решением Думы города Костромы от 22 декабря 2022 года № 247), изменение, изложив подпункт 2 в следующей редакции:

"2) свыше 10 кв. м до 20 кв. м (включительно) $K_s = 1$ ";

2. Настоящее решение вступает в силу со дня его официального опубликования.

Глава города Костромы Ю.В. ЖУРИН.

Дума города Костромы**РЕШЕНИЕ**

25 мая 2023 года

№ 87

Об установлении пороговых значений дохода и стоимости имущества в целях признания граждан малоимущими и предоставления им по договорам социального найма жилых помещений муниципального жилищного фонда города Костромы

В соответствии со статьей 14 Жилищного кодекса Российской Федерации, Законом Костромской области от 19 декабря 2005 года № 345-ЗКО "О порядке признания граждан малоимущими в целях постановки на учет в качестве нуждающихся в жилых помещениях и предоставления им жилых помещений муниципального жилищного фонда по договорам социального найма в Костромской области", Правилами установления пороговых значений дохода и стоимости имущества в целях признания граждан малоимущими и предоставления им по договорам социального найма жилых помещений муниципального жилищного фонда города Костромы, утвержденными решением Думы города Костромы от 31 октября 2013 года № 179, руководствуясь статьями 29 и 55 Устава города Костромы, Дума города Костромы

РЕШИЛА:

1. Установить в целях признания граждан малоимущими и предоставления им по договорам социального найма жилых помещений муниципального жилищного фонда города Костромы:

1) пороговое значение среднемесячного дохода, приходящегося на каждого члена семьи или среднемесячного дохода одиноко проживающего гражданина (пороговое значение дохода), в размере 26054,5 рубля;

2) пороговое значение стоимости приходящейся на каждого члена семьи доли совокупной стоимости подлежащего налогообложению имущества, находящегося в собственности членов семьи, или стоимости подлежащего налогообложению имущества одиноко проживающего гражданина (пороговое значение стоимости имущества) в размере 1 029 840 рублей.

2. Настоящее решение подлежит официальному опубликованию, вступает в силу с 1 сентября 2023 года и утрачивает силу 1 сентября 2024 года.

Глава города Костромы Ю.В. ЖУРИН.

Дума города Костромы**РЕШЕНИЕ**

25 мая 2023 года

№ 88

О снижении размера подлежащей перечислению в бюджет города Костромы части прибыли, полученной муниципальным унитарным предприятием города Костромы "Троллейбусное управление" за 2022 год

В соответствии со статьей 62 Бюджетного кодекса Российской Федерации, статьей 17 Федерального закона от 14 ноября 2002 года № 161-ФЗ "О государственных и муниципальных унитарных предприятиях", решением Думы города Костромы от 14 октября 2008 года № 170 "Об установлении размера части прибыли муниципальных унитарных предприятий города Костромы, подлежащей перечислению в бюджет города Костромы", руководствуясь статьями 29 и 55 Устава города Костромы, Дума города Костромы

РЕШИЛА:

1. Снизить до нуля процентов размер подлежащей перечислению в бюджет города Костромы части прибыли, полученной муниципальным унитарным предприятием города Костромы Троллейбусное управление" за 2022 год и оставшейся после уплаты налогов, сборов и иных обязательных платежей.

2. Настоящее решение вступает в силу со дня его официального опубликования и распространяется на правоотношения, возникшие с 1 января 2023 года.

Глава города Костромы Ю.В. ЖУРИН.

Дума города Костромы**РЕШЕНИЕ**

25 мая 2023 года

№ 89

О внесении изменений в отдельные решения Думы города Костромы

В целях приведения муниципальных нормативных правовых актов в соответствие с действующим законодательством по результатам мониторинга решений Думы города Костромы нормативного характера на их соответствие федеральному законодательству и законодательству Костромской области, а также совершенствования муниципальных нормативных правовых актов, руководствуясь статьями 29 и 55 Устава города Костромы, Дума города Костромы

РЕШИЛА:

1. Внести в статью 4 Положения о муниципальном земельном контроле на территории города Костромы, утвержденного решением Думы города Костромы от 23 сентября 2021 года № 138 (с изменениями, внесенными решением Думы города Костромы от 3 марта 2022 года № 24), следующие изменения:

в части 9 слово "Предостережение" заменить словами "Предостережение о недопустимости нарушения обязательных требований объявляется и направляется контролируемому лицу в порядке, предусмотренном Федеральным законом № 248-ФЗ, и";

в части 19 после слова "Консультирование" записать слова ", в том числе в письменной форме,";

2. Внести в статью 3 Положения о муниципальном контроле на автомобильном транспорте, городском наземном электрическом транспорте и в дорожном хозяйстве в границах города Костромы, утвержденного решением Думы города Костромы от 30 сентября 2021 года № 161 (с изменениями, внесенными решением Думы города Костромы от 23 декабря 2021 года № 231), следующие изменения:

в части 10 после слова "Консультирование" записать слова ", в том числе в письменной форме,";

в части 17 слово "Предостережение" заменить словами "Предостережение о недопустимости нарушения обязательных требований объявляется и направляется контролируемому лицу в порядке, предусмотренном Федеральным законом № 248-ФЗ, и".

3. Внести в статью 3 Положения о муниципальном контроле в сфере благоустройства территории города Костромы, утвержденного решением Думы города Костромы от 30 сентября 2021 года № 162 (с изменением, внесенным решением Думы города Костромы от 23 декабря 2021 года № 233), следующие изменения:

в части 10 после слова "Консультирование" записать слова ", в том числе в письменной форме,";

в части 17 слово "Предостережение" заменить словами "Предостережение о недопустимости нарушения обязательных требований объявляется и направляется контролируемому лицу в порядке, предусмотренном Федеральным законом № 248-ФЗ, и".

4. Внести в статью 3 Положения о муниципальном жилищном контроле на территории города Костромы, утвержденного решением Думы города Костромы от 30 сентября 2021 года № 163 (с изменениями, внесенными решением Думы города Костромы от 23 декабря 2021 года № 236), следующие изменения:

в части 11 после слова "Консультирование" записать слова ", в том числе в письменной форме,";

в части 18 слово "Предостережение" заменить словами "Предостережение о недопустимости нарушения обязательных требований объявляется и направляется контролируемому лицу в порядке, предусмотренном Федеральным законом № 248-ФЗ, и".

5. Настоящее решение вступает в силу со дня его официального опубликования.

Глава города Костромы Ю.В. ЖУРИН.

Дума города Костромы**РЕШЕНИЕ**

25 мая 2023 года

№ 97

О внесении изменения в статью 2 Положения о наименовании (переименовании) элементов планировочной структуры и элементов улично-дорожной сети, расположенных в границах муниципального образования городского округа город Кострома

Рассмотрев обращение председателя Костромской областной Думы от 24 апреля 2023 года № 04-08-Р15/2А, руководствуясь статьями 29 и 55 Устава города Костромы, Дума города Костромы

РЕШИЛА:

1. Внести в абзац второй части 3 статьи 2 Положения о наименовании (переименовании) элементов планировочной структуры и элементов улично-дорожной сети, расположенных в границах муниципального образования городского округа город Кострома, утвержденного решением Думы города Костромы от 24 декабря 2009 года № 104 (с изменениями, внесенными решениями Думы города Костромы от 5 октября 2011 года № 226, от 24 ноября 2011 года № 256, от 27 марта 2014 года № 43, от 29 мая 2014 года № 90, от 26 февраля 2015 года № 32, от 30 июня 2015 года № 163, от 30 июня 2016 года № 129, от 6 июля 2017 года № 100, от 26 октября 2017 года № 175, от 26 апреля 2018 года № 62, от 30 мая 2019 года № 95, от 26 марта 2020 года № 42, от 30 апреля 2020 года № 61, от 3 июня 2021 года № 91, от 30 сентября 2021 года № 155, от 3 февраля 2022 года № 9), изменение, дополнив его после слов "Великой Отечественной войны," словами "чемпионами Олимпийских и (или) Паралимпийских игр,".

2. Настоящее решение вступает в силу со дня его официального опубликования.

Глава города Костромы Ю.В. ЖУРИН.

Дума города Костромы**РЕШЕНИЕ**

25 мая 2023 года

№ 98

го созыва, работающих на постоянной основе, и распределении обязанностей между заместителями Главы города Костромы, утверждении порядка замещения Главы города Костромы и исполнения ими отдельных полномочий Главы города Костромы".

5. Настоящее решение вступает в силу со дня его подписания и подлежит официальному опубликованию.

Глава города Костромы Ю.В. ЖУРИН.

Дума города Костромы

РЕШЕНИЕ

25 мая 2023 года

№ 104

Об избрании председателя постоянной депутатской комиссии Думы города Костромы седьмого созыва по развитию городского хозяйства

Заслушав результаты голосования по избранию председателя постоянной депутатской комиссии Думы города Костромы седьмого созыва по развитию городского хозяйства, в соответствии с Регламентом Думы города Костромы, руководствуясь статьями 28, 29 и 55 Устава города Костромы, Дума города Костромы

РЕШИЛА:

1. Утвердить Протоколы № 1 и № 2 заседания счетной комиссии по избранию председателя постоянной депутатской комиссии Думы города Костромы седьмого созыва по развитию городского хозяйства от 25 мая 2023 года.

2. Считать избранным председателем постоянной депутатской комиссии Думы города Костромы седьмого созыва по развитию городского хозяйства Кайдана Андрея Валерьевича - депутата Думы города Костромы седьмого созыва по одномандатному избирательному округу № 14.

3. Настоящее решение вступает в силу со дня его подписания и подлежит официальному опубликованию.

Глава города Костромы Ю.В. ЖУРИН.

ОФИЦИАЛЬНЫЙ САЙТ АДМИНИСТРАЦИИ ГОРОДА КОСТРОМЫ
www.gradkostroma.ru

Администрация города Костромы

ПОСТАНОВЛЕНИЕ

26 мая 2023 года

№ 847

Об утверждении перечня территорий городского округа город Кострома, закрепленных за муниципальными образовательными организациями, реализующими образовательные программы дошкольного образования

В целях обеспечения территориальной доступности муниципальных образовательных организаций, реализующих программы дошкольного образования, в соответствии с Федеральным законом от 6 октября 2003 года № 131-ФЗ «Об общих принципах организации местного самоуправления в Российской Федерации», статьей 67 Федерального закона от 29 декабря 2012 года № 273-ФЗ «Об образовании в Российской Федерации», в целях установления порядка взаимодействия с заявителями при предоставлении муниципальной услуги по постановке на учет и направление детей в муниципальные образовательные организации, реализующие образовательные программы дошкольного образования, руководствуясь статьями 42, 44 и частью 1 статьи 57 Устава города Костромы,

ПОСТАНОВЛЯЮ:

1. Утвердить прилагаемый перечень территорий городского округа город Кострома, закрепленных за муниципальными образовательными организациями, реализующими образовательные программы дошкольного образования.

2. Настоящее постановление вступает в силу со дня его официального опубликования и распространяется на правоотношения, возникшие с 24 марта 2023 года.

Глава Администрации города Костромы А.В. СМIRНОВ.

Утвержден
постановлением Администрации
города Костромы
от 26 мая 2023 года № 847

ПЕРЕЧЕНЬ
ТЕРРИТОРИЙ ГОРОДСКОГО ОКРУГА ГОРОД КОСТРОМА, ЗАКРЕПЛЕННЫХ
ЗА МУНИЦИПАЛЬНЫМИ ОБРАЗОВАТЕЛЬНЫМИ ОРГАНИЗАЦИЯМИ ГОРОДА
КОСТРОМЫ, РЕАЛИЗУЮЩИМИ ОБРАЗОВАТЕЛЬНЫЕ ПРОГРАММЫ
ДОШКОЛЬНОГО ОБРАЗОВАНИЯ

№ п/п	Наименование муниципальной образовательной организации города Костромы, реализующими образовательные программы дошкольного образования	Территория, закрепленная за муниципальными образовательными организациями города Костромы, реализующими образовательные программы дошкольного образования	
		Адресное наименование	№ домов
1.	Муниципальное бюджетное дошкольное образовательное учреждение города Костромы «Детский сад № 1»	улица Сулова	Четные и нечетные
		улица Магистральная	Нечетные с № 37 до № 65
2.	Муниципальное автономное дошкольное образовательное учреждение города Костромы «Детский сад № 2»	улица Давыдовская	Четные и нечетные
		улица Профсоюзная	№ 14
		улица Бульварная	Четные и нечетные
		улица Соловьиная	Четные (с начала улицы до № 6) Нечетные (с начала улицы до № 3)

3.	Муниципальное бюджетное дошкольное образовательное учреждение города Костромы «Детский сад № 3»	проезд Рябиновый	Четные и нечетные
		улица Катинская	Четные и нечетные
		улица Прасковьи Малининой	Четные и нечетные
		проспект Речной	Нечетные (с № 145 до конца улицы)
		улица Армейская	Четные и нечетные
		улица Кедрова	Четные и нечетные
		улица Крячовка	Четные и нечетные
		улица Морозиха	Четные и нечетные
		улица Николая Тимофеева	Четные и нечетные
		микрорайон «Любавино»	Полностью
		улица Журавлиная	Четные и нечетные
		улица Жарские луга	Четные и нечетные
		проезд 1-й Журавлиный	Четные и нечетные
		проезд 2-й Журавлиный	Четные и нечетные
		проезд 3-й Журавлиный	Четные и нечетные
		проезд 4-й Журавлиный	Четные и нечетные
проезд 5-й Журавлиный	Четные и нечетные		
проезд 6-й Журавлиный	Четные и нечетные		
проезд 7-й Журавлиный	Четные и нечетные		
поселок Волжский квартал 1	Четные и нечетные		
поселок Волжский квартал 2	Четные и нечетные		
поселок Волжский квартал 3	Четные и нечетные		
поселок Волжский квартал 4	Четные и нечетные		
поселок Волжский квартал 5	Четные и нечетные		
поселок Волжский квартал 6	Четные и нечетные		
поселок Волжский квартал 7	Четные и нечетные		
поселок Волжский квартал 8	Четные и нечетные		
поселок Волжский квартал 9	Четные и нечетные		
поселок Волжский квартал 10	Четные и нечетные		
поселок Волжский квартал 11	Четные и нечетные		
поселок Волжский квартал 12	Четные и нечетные		
поселок Волжский квартал 13	Четные и нечетные		
поселок Волжский квартал 14	Четные и нечетные		
поселок Волжский квартал 15	Четные и нечетные		
поселок Волжский квартал 16	Четные и нечетные		
4.	Муниципальное бюджетное дошкольное образовательное учреждение города Костромы «Детский сад № 4»	улица Художников Шуваловых	Четные и нечетные
		улица Виктора Розова	Четные и нечетные
		улица Александра Григорова	Четные
		микрорайон «Венеция»	Четные и нечетные
5.	Муниципальное бюджетное дошкольное образовательное учреждение города Костромы «Детский сад № 5», муниципальное бюджетное дошкольное образовательное учреждение города Костромы «Детский сад № 92»	улица Депутатская	Четные и нечетные
		улица 1 Мая	Четные и нечетные
		улица Комсомольская	Четные и нечетные
		улица Островского	Четные и нечетные
		переулок Кадыевский	Четные и нечетные
		улица Спасокукоцкого	Четные и нечетные
		переулок Тесный	Четные и нечетные
		переулок Зеленый	Четные и нечетные
		улица Молочная гора	Четные и нечетные
		улица Щемилонка	Четные и нечетные
		улица Пятницкая	Четные и нечетные
		улица Горького	Четные и нечетные
		улица Полянская	Четные и нечетные
		улица Козуева	Четные (с начала улицы до № 64) Нечетные (с начала улицы до № 51/90)
улица Симановского	Четные (с начала улицы до № 52) Нечетные (с начала улицы до № 69)		
проспект Текстильщиков	Четные (с начала улицы до № 88) Нечетные (с начала улицы до № 47)		
улица Красноармейская	Четные (с начала улицы до № 20) Нечетные (с начала улицы до № 45/24)		
улица Юных пионеров	Четные и нечетные с № 1/3 до № 45		
улица Ленина	Четные (с начала улицы до № 46/2) Нечетные (с начала улицы до № 79/80)		
6.	Муниципальное бюджетное дошкольное образовательное учреждение города Костромы «Детский сад № 6»	улица Богатырская	Четные
		улица Хвойная	Четные и нечетные
		улица Победная	Четные и нечетные
		улица Надеждинская	Четные и нечетные
		улица Жужелинская	Нечетные (с начала улицы до № 21)
		улица Профсоюзная	Четные (с № 28 до конца улицы)
	территория садоводческого некоммерческого товарищества «Весна»		Полностью
		территория садоводческого некоммерческого товарищества «Васильевский»	Полностью
7.	Муниципальное бюджетное дошкольное образовательное учреждение города Костромы «Детский сад № 7», муниципальное бюджетное	улица Запрудня	Четные и нечетные
		улица Водяная	Четные и нечетные
		переулок Водяной 1-й	Четные и нечетные
		переулок Водяной 2-й	Четные и нечетные
		улица Боровая	Нечетные (с начала улицы до № 29в)
улица Славянская	Четные (с начала улицы до № 40)		

дошкольное образовательное учреждение города Костромы «Детский сад № 84»		Нечетные (с начала улицы до № 57)	
	улица Судостроительная	Четные и нечетные	
	проезд Судостроителей	Четные и нечетные	
	проезд Речной	Четные и нечетные	
	улица Сплавщиков	Четные и нечетные	
	проспект Речной	Четные (с начала улицы до № 150)	Нечетные (с начала улицы до № 23)
		улица Линейная	Четные и нечетные
	переулок Водяной 7-й	Четные и нечетные	
	переулок Водяной 8-й	Четные и нечетные	
	переулок Водяной 9-й	Четные и нечетные	
	улица Физкультурная	Четные и нечетные	
	проезд Линейный	Четные и нечетные	
	улица Панинская	Четные и нечетные	
	улица Солоница	Четные и нечетные	
	улица Полигонная	Четные и нечетные	
	улица Луговая	Четные и нечетные	
	проезд Целинный 1-й	Четные и нечетные	
	проезд Целинный 2-й	Четные и нечетные	
	проезд Речной 1-й	Четные и нечетные	
	проезд Речной 2-й	Четные и нечетные	
	проезд Речной 3-й	Четные и нечетные	
	проезд Речной 4-й	Четные и нечетные	
	проезд Речной 5-й	Четные и нечетные	
	проезд Речной 6-й	Четные и нечетные	
	проезд Речной 7-й	Четные и нечетные	
	улица Винокуровой	Четные и нечетные	
	улица Бляхина	Четные и нечетные	
улица Растопчина	Четные и нечетные		
территория садоводческого некоммерческого товарищества «Юбилейный»	Полностью		
Муниципальное автономное дошкольное образовательное учреждение города Костромы «Детский сад № 8»	улица Евгения Ермакова	Нечетные (кроме № 7, 9)	
	микрорайон «Новый город»	Четные	
	улица Магистральная	№ 12 корпус 1, 12 корпус 2, 14	
	улица Экскаваторщиков	№ 44, 50, 51, 52	
	бульвар Маршала Василевского	№ 5, 9	
	улица Стопани	№ 34, 36, 38, 40	
	улица Машиностроителей	№ 15, 17, 19, 21, 35, 37	
Муниципальное бюджетное дошкольное образовательное учреждение города Костромы «Детский сад № 9»	улица Даремская	№ 1, 3 корпус 1, 3 корпус 2, 16	
	проезд Малышковский 2-й	Нечетные	
	бульвар Михалевский	Четные и нечетные	
	улица Михалевская	Четные и нечетные	
	улица Санаторная	Четные и нечетные	
	проезд Михалевский	Четные и нечетные	
	улица Студенческая	Четные и нечетные	
	улица Плесская	Четные и нечетные	
	улица Небольшая	Четные и нечетные	
	проезд Пантусовский 1-й	Четные и нечетные	
	проезд Пантусовский 2-й	Четные и нечетные	
	проезд Пантусовский 3-й	Четные и нечетные	
	улица Осенняя	Четные и нечетные	
	улица Пантусовская	Четные и нечетные, кроме № 16а	
	хутор Чернигино	Четные и нечетные	
	набережная Чернигинская	Четные	
	улица Антоновская	Четные и нечетные	
улица Дубравная	Четные и нечетные		
улица Камешники	Четные и нечетные		
улица Луговые концы	Четные и нечетные		
улица Плесская	Четные и нечетные		
улица Тенистая	Четные и нечетные		
проезд Ольховый 1-й	Четные и нечетные		
проезд Ольховый 2-й	Четные и нечетные		
улица Ольховая	Четные и нечетные		
Муниципальное бюджетное дошкольное образовательное учреждение города Костромы «Детский сад № 10»	улица Крупской	Четные и нечетные	
	проезд Школьный	Четные и нечетные	
	проезд Крупской	Четные и нечетные	
	проезд Детский	Четные и нечетные	
	улица Краснофлотская	Четные и нечетные	
	проезд Строительный	Четные и нечетные	
	улица Ярославская	Четные и нечетные	
	улица Фрунзе	Четные и нечетные	
	переулок Крайний	Четные и нечетные	
	улица Садовая	Четные и нечетные	
	переулок Ветренный	Четные и нечетные	
	улица Северная	Четные и нечетные	
	улица Волгарей	Четные и нечетные	
	улица Обрывная	Четные и нечетные	
	улица Широкая	Четные и нечетные	
	улица Высокая	Четные и нечетные	
	улица Ломаная	Четные и нечетные	
	переулок Ровный	Четные и нечетные	
	переулок Торговый	Четные и нечетные	
	переулок Кривой	Четные и нечетные	
улица Московская	Нечетные (с начала улицы до № 27а)	Четные (с начала улицы до № 48)	
	улица Заводская	Четные и нечетные	
улица Новая	Четные и нечетные		
улица Красносельская	Четные и нечетные		
переулок Тихий	Четные и нечетные		
Муниципальное бюджетное дошкольное образовательное учреждение города Костромы «Детский сад № 11» Муниципальное бюджетное дошкольное образовательное учреждение города Костромы «Детский сад № 79»	переулок Литейный	Четные и нечетные	
	улица Коллективная	Четные и нечетные	
	улица Стрелецкая	Четные и нечетные	
	улица Низовая	Четные и нечетные	
	улица Нижне-Набережная	Четные и нечетные	
	улица Верхне-Набережная	Нечетные	
	улица Строительная	Четные и нечетные	
	проезд Студенческий	Четные (с начала улицы до № 12)	Нечетные (с № 5 до № 19)
		улица Малышковская	Четные и нечетные
	проезд Малышковский	Четные и нечетные	
	улица Станислава Милевского	Четные и нечетные	
	проезд Березовый	Четные и нечетные	
	улица Клубничная	Четные и нечетные	
	улица Вишневая	Четные и нечетные	
	улица Китицынская	Четные и нечетные	
	улица Радиозаводская	Четные и нечетные	
	улица Олега Юрасова	Четные и нечетные	
	улица Маршала Тимошенко	Четные и нечетные	
	шоссе Волгореченское	Четные и нечетные	
	проезд Березовый	Четные (с № 14/20 до конца улицы)	
	проезд Студенческий	Четные (с № 14 до конца улицы)	
	территория Санаторий Костромской	Четные и нечетные	
	поселок Малышково, 371 км	Полностью	
	Поселок Малышково, газооператорная	Полностью	
	Муниципальное бюджетное дошкольное образовательное учреждение города Костромы «Детский сад № 12»	улица Московская	Четные (с № 48а до конца улицы) Нечетные (с № 29 до конца улицы)
		переулок Инженерный	Четные и нечетные
		переулок Островной	Четные и нечетные
улица Вокзальная		Четные и нечетные	
улица Красный Металлист		Четные и нечетные	
улица Обрывная		Четные и нечетные	
проезд Селищенский 1-й		Четные и нечетные	
проезд Селищенский 2-й		Четные и нечетные	
проезд Селищенский 3-й		Четные и нечетные	
улица Верхне-Селищенская		Четные и нечетные	
улица Нижне-Селищенская		Четные и нечетные	
проезд Луговой		Четные и нечетные	
проезд Приречный		Четные и нечетные	
проезд Кленовый		Четные и нечетные	
проезд Ключевской		Четные и нечетные	
улица Ключевская		Четные и нечетные	
улица Прямая		Четные и нечетные	
улица Загородная 1-я		Четные и нечетные	
улица Загородная 2-я		Четные и нечетные	
проезд Прямой		Четные и нечетные	
поселок Учхоза «Костромской»		Полностью	
поселок Рыбное		Полностью	
улица Коминтерна		Четные и нечетные	
проезд Коминтерна 1-й		Четные и нечетные	
проезд Коминтерна 2-й		Четные и нечетные	
проезд Коминтерна 3-й		Четные и нечетные	
улица Городская		Четные и нечетные	
проезд Библиотечный	Четные и нечетные		
проезд Вокзальный	Четные и нечетные		
территория садоводческого некоммерческого товарищества «Восход»	Полностью		
территория садоводческого некоммерческого товарищества «Поляны»	Полностью		
территория садоводческого некоммерческого товарищества «Рассвет»	Полностью		
территория садоводческого некоммерческого товарищества «Юбилейное»	Полностью		
Муниципальное бюджетное дошкольное образовательное учреждение города Костромы «Центр развития ребенка – Детский сад № 13», муниципальное бюджетное дошкольное образовательное учреждение города Костромы «Детский сад № 39», муниципальное бюджетное дошкольное образовательное учреждение города Костромы «Детский сад № 74»	улица Смирнова Юрия	Нечетные (с начала улицы до № 79)	
	проезд Деминский	Четные и нечетные	
	улица Локомотивная	Четные и нечетные	
	улица Никитская	Четные (с № 54 до конца улицы) Нечетные (с № 49 до конца улицы)	
	переулок Локомотивный	Четные и нечетные	
	улица Березовая роца	Четные и нечетные	
	улица Титова	Четные (с начала улицы до № 6)	Нечетные (с начала улицы до № 5)
		улица Советская	Нечетные (с № 111 до № 131)
	Муниципальное бюджетное дошкольное образовательное учреждение города Костромы «Детский сад № 14»	улица Рабочая 1-я	Четные и нечетные
		улица Рабочая 3-я	Четные и нечетные
улица Рабочая 5-я		Четные и нечетные	
улица Рабочая 6-я		Четные и нечетные	
улица Рабочая 7-я		Четные и нечетные	
улица Рабочая 8-я		Четные и нечетные	

	сад № 14», муниципальное бюджетное дошкольное образовательное учреждение города Костромы «Детский сад № 43»	улица Рабочая 9-я	Четные и нечетные	Муниципальное бюджетное дошкольное образовательное учреждение города Костромы «Детский сад № 25»	улица Лавровская	Четные и нечетные	
		улица Рабочая 10-я	Четные и нечетные		улица Сенная	Четные и нечетные	
		улица Рабочая 11-я	Четные и нечетные		переулок Сенной	Четные и нечетные	
		проспект Рабочий	Четные		площадь Мира	Четные и нечетные	
		улица Ленина	Нечетные (с № 83 до № 135)		улица Князева	Четные и нечетные	
15.	Муниципальное бюджетное дошкольное образовательное учреждение города Костромы «Детский сад № 15», муниципальное бюджетное дошкольное образовательное учреждение города Костромы «Детский сад № 16», муниципальное бюджетное дошкольное образовательное учреждение города Костромы «Детский сад № 42»	улица Новый Быт	Четные и нечетные	19.	проспект Мира	Четные (с начала улицы до № 20)	
		улица Сусанина Ивана	Четные (с № 48/76 до конца улицы) Нечетные (с № 37 до конца улицы)			улица Маршала Новикова	Нечетные (с начала улицы до № 35)
		улица Овражная	Четные и нечетные				улица Шагова
		улица Кузнецкая	Четные и нечетные			улица Катущечная	
		улица Подлипаева	Нечетные				улица Галичская
		улица Нижняя Дебря	Четные (с № 94 до конца улицы) Нечетные (с № 33 до конца улицы)			20.	
		улица Советская	Четные (с № 42а до № 120) Нечетные (с № 61/39 до № 109)	улица Сутырина	Четные и нечетные		
		улица Глухая	Четные и нечетные	улица Энергетиков	Четные и нечетные		
		улица Лесная	Нечетные (с № 39 до конца улицы)	улица Новоселов	Четные и нечетные		
		улица Никитская	Четные (с № 18 до № 52) Нечетные (с № 23 до № 45)	улица Дорожная	Четные и нечетные		
		улица Пастуховская	Четные и нечетные	улица Центральная	Четные и нечетные		
		улица Лагерная	Четные и нечетные	улица Дружбы	Четные и нечетные		
		переулок Лагерный	Четные и нечетные	улица Мичуринцев	Четные и нечетные		
		бульвар Петровский	Четные и нечетные	улица Станкостроительная	Четные и нечетные		
		улица Осыпная	Четные и нечетные	улица Щербины Петра	Четные и нечетные		
		улица Юношеская	Четные и нечетные	улица Окружная	Четные и нечетные		
		переулок Воскресенский	Четные и нечетные	проезд Окружной 5-й	Четные и нечетные		
		улица Дальняя	Четные и нечетные	проезд Окружной 7-й	Четные и нечетные		
		переулок Крупяной	Четные и нечетные	проезд Окружной 8-й	Четные и нечетные		
		улица Ямская	Четные и нечетные	проезд Кинешемский 1-й	Четные и нечетные		
переулок Газетный	Четные и нечетные	проезд Кинешемский 2-й	Четные и нечетные				
16.	Муниципальное бюджетное дошкольное образовательное учреждение города Костромы «Детский сад № 17»	проезд Судайский	Четные и нечетные	21.	Муниципальное бюджетное дошкольное образовательное учреждение города Костромы «Детский сад № 27», муниципальное бюджетное дошкольное образовательное учреждение города Костромы «Детский сад № 41», муниципальное бюджетное дошкольное образовательное учреждение города Костромы «Детский сад № 53»	улица Евгения Ермакова	№ 7, 9
		проезд Нерехтский	Четные и нечетные			улица Машиностроителей	№ 9
		проезд Нейский	Четные и нечетные			улица Стопани	Четные (№ 32, 42, 48) Нечетные (№ 29, 31)
		проезд Островский	Четные и нечетные			улица Голубкова	Четные и нечетные
		проезд Сусанинский	Четные и нечетные			улица Беленогова Юрия	Четные и нечетные
		проезд Кологривский	Четные и нечетные			улица Пантусовская	№ 16а
		проезд Макарьевский	Четные и нечетные			проезд Нагорный	Четные и нечетные
		проезд Мантуровский	Четные и нечетные			улица Дачная	Четные и нечетные
		проезд Апраксинский	Четные и нечетные			улица Почтовая	Четные и нечетные
		проезд Чухломский	Четные и нечетные			улица Проселочная	Четные и нечетные
		проезд Вохомский	Четные и нечетные			проезд Дачный	Четные и нечетные
		проезд Боговаровский	Четные и нечетные			улица Широкая	Четные и нечетные
		проезд Красносельский	Четные и нечетные			улица Набережная	Четные и нечетные
		проезд Судиславский	Четные и нечетные			22.	Муниципальное бюджетное дошкольное образовательное учреждение города Костромы «Детский сад № 28»
		проезд Межевской	Четные и нечетные	улица Беговая	Четные (с начала улицы и до № 12) Нечетные (с начала улицы и до № 37)		
		проезд Волгореченский	Четные и нечетные		улица Калиновская		
		проезд Павинский	Четные и нечетные	переулок Нескучный			
		улица Героев	Четные и нечетные	улица Боевая 1-я	Четные и нечетные		
		улица Шарьинская	Четные и нечетные	Проспект Мира	Четные (с № 52 и до № 94) Нечетные (с № 71 и до № 95/25)		
		проезд 1-й Армейский	Четные и нечетные		проезд Галичский	Четные и нечетные	
проезд 2-й Армейский	Четные и нечетные	улица Галичская	Четные (с № 58 до № 74) Нечетные (с № 45 до № 85)				
проезд 3-й Армейский	Четные и нечетные		23.	Муниципальное бюджетное дошкольное образовательное учреждение города Костромы «Детский сад № 30», муниципальное бюджетное дошкольное образовательное учреждение города Костромы «Центр развития ребенка – Детский сад № 35»	улица «Северной правды»	Четные и нечетные	
проезд 4-й Армейский	Четные и нечетные	улица Свободы			Четные и нечетные		
проезд 5-й Армейский	Четные и нечетные	улица Октябрьская			Четные и нечетные		
проезд 6-й Армейский	Четные и нечетные	улица Васильевская			Четные и нечетные		
проезд 7-й Армейский	Четные и нечетные	проезд Овражный			Четные и нечетные		
улица Солигаличская	Четные и нечетные	проезд Караваевский			Четные и нечетные		
проезд Парфеньевский	Четные и нечетные	улица Речная			Четные и нечетные		
проезд Антроповский	Четные и нечетные	улица Ворошилова			Четные и нечетные		
проезд Пыщугский	Четные и нечетные	улица Калинина			Четные и нечетные		
улица Владимира Люсина	Четные и нечетные	улица Нариманова			Четные и нечетные		
17.	Муниципальное бюджетное дошкольное образовательное учреждение города Костромы «Детский сад № 20», муниципальное бюджетное дошкольное образовательное учреждение города Костромы «Детский сад № 86»	улица Борьбы	Четные и нечетные	улица Транспортная	Четные и нечетные		
		улица Федосеева	Четные и нечетные	улица Байдарская	Четные и нечетные		
		улица Красная Слобода	Четные и нечетные	улица Железнодорожная	Четные и нечетные		
		переулок Безымянный	Четные (с № 74а до конца улицы) Нечетные (с № 71 до конца улицы)	проезд Железнодорожный	Четные и нечетные		
		улица Симановского	Четные (с № 74а до конца улицы) Нечетные (с № 71 до конца улицы)	улица Льяная	Четные и нечетные		
		улица Козуева	Нечетные (с № 55 до конца улицы)	микрорайон Черноречье	Полностью		
		улица Терешковой	Четные (с № 56 до № 80) Нечетные (с № 25а корпус 1 до № 49)				
		переулок Малый	Четные и нечетные				
18.	Муниципальное бюджетное дошкольное образовательное учреждение города Костромы «Детский сад № 24»	улица Ерохова	С № 24 до конца улицы (обе стороны)				
		проезд Самотечный	Четные и нечетные				
		улица Бабушкиной Наты	Четные и нечетные				
		проезд Бабушкиной Наты	Четные и нечетные				
		проезд Шагова	Четные и нечетные				
		улица Самотечная	Четные и нечетные				
		улица Тихая	Четные и нечетные				
		улица Калиновская	Четные (с № 64 до конца улицы) Четные (с № 92 до № 36) Нечетные (с № 91/1 до № 141)				
		улица Шагова	Четные (с начала улицы до № 46) Нечетные (с начала улицы до № 45)				
		улица Мясницкая	Четные (с начала улицы до № 46) Нечетные (с начала улицы до № 45)				
	улица Сусанина Ивана	Четные (с начала улицы до № 32а/79)					

24.	Муниципальное бюджетное дошкольное образовательное учреждение города Костромы «Детский сад № 34», муниципальное бюджетное дошкольное образовательное учреждение города Костромы «Детский сад № 57»	улица Гражданская	Четные и нечетные			улица Молвитинская	Четные и нечетные																																				
		улица Катушечная	Четные (с № 76/39 до конца улицы) Нечетные (с № 91 до конца улицы)			улица Пригородная	Четные и нечетные																																				
		улица Пушкина	Четные и нечетные			улица Берендеевская	Четные и нечетные																																				
		улица Вологодская	Четные и нечетные			улица Лебедева	Четные и нечетные																																				
		улица Деминская	Четные и нечетные			улица И. Желтова	Четные и нечетные																																				
		проспект Мира	Четные (с № 106 до конца улицы) Нечетные (с № 113 до конца улицы)			улица Берендеевская 1-я	Четные и нечетные																																				
		улица Боевая	Четные (с № 54 до конца улицы) Нечетные (с № 43/87 до конца улицы)			улица Берендеевская 2-я	Четные и нечетные																																				
		поселок Фанерник, улица Центральная	Четные (с начала улицы до № 20)			территория садоводческого некоммерческого товарищества «Ленок»	Полностью																																				
		шоссе Галичское	Четные и нечетные			территория садоводческого некоммерческого товарищества «Майский»	Полностью																																				
		улица Базовая	Четные и нечетные			территория садоводческого некоммерческого товарищества «Полимер»	Полностью																																				
		улица Зеленая	Четные и нечетные			территория садоводческого некоммерческого товарищества «Солонка»	Полностью																																				
		пикет 48-й	Четные и нечетные			территория садоводческого некоммерческого товарищества «Бетонщик»	Полностью																																				
		тракт Галичский 8 км	Четные и нечетные			территория садоводческого некоммерческого товарищества «Волга»	Полностью																																				
		поселок Гари	Полностью			территория садоводческого некоммерческого товарищества «Дружба»	Полностью																																				
25.	Муниципальное бюджетное дошкольное образовательное учреждение города Костромы «Детский сад № 36», муниципальное бюджетное дошкольное образовательное учреждение города Костромы «Детский сад № 88»	улица Костромская	Четные (с № 80 до конца улицы) Нечетные (с № 75 до конца улицы)			территория садоводческого некоммерческого товарищества «Бурильщик»	Полностью																																				
		поселок Новый	Полностью			территория садоводческого некоммерческого товарищества «Заря коммунизма»	Полностью																																				
		городок Военный городок-1	Полностью			территория садоводческого некоммерческого товарищества «Солонка»	Полностью																																				
		улица Опалиха	Четные и нечетные			территория садоводческого некоммерческого товарищества «Кооператор-2»	Полностью																																				
		улица Колхозная	Четные и нечетные			территория садоводческого некоммерческого товарищества «Лесовод-2»	Полностью																																				
		улица Овощная	Четные и нечетные			территория садоводческого некоммерческого товарищества «Марицино»	Полностью																																				
		улица Родниковая	Четные и нечетные			территория садоводческого некоммерческого товарищества «Мебельщик»	Полностью																																				
		улица Мирославская	Четные и нечетные			территория садоводческого некоммерческого товарищества «Новый путь»	Полностью																																				
		улица Апраксинская	Четные и нечетные			территория садоводческого некоммерческого товарищества «Обувщик»	Полностью																																				
		переулок Костромской	Четные и нечетные			территория садоводческого некоммерческого товарищества «Огонек»	Полностью																																				
		поселок Кустово	Полностью			территория садоводческого некоммерческого товарищества «Одуванчик»	Полностью																																				
		деревня Марицино	Полностью			территория садоводческого некоммерческого товарищества «Рябинушка»	Полностью																																				
		деревня Посошниково	Полностью			территория садоводческого некоммерческого товарищества «Спутник»	Полностью																																				
		деревня Сокеркино	Полностью			территория садоводческого некоммерческого товарищества «Текстильщик-2»	Полностью																																				
деревня Скорбежки	Полностью	территория садоводческого некоммерческого товарищества «Фанерщик-2»	Полностью	
территория садоводческого некоммерческого товарищества «Ветеран труда»	Полностью	Муниципальное бюджетное дошкольное образовательное учреждение города Костромы «Детский сад № 49», муниципальное бюджетное дошкольное образовательное учреждение города Костромы «Центр развития ребенка - Детский сад № 67», муниципальное бюджетное дошкольное образовательное учреждение города Костромы «Детский сад № 80»	улица Земляная	Четные и нечетные																																							
территория садоводческого некоммерческого товарищества «Сад им. Н. К. Крупской»	Полностью		улица Карьерная	Четные и нечетные																																							
26.	Муниципальное бюджетное дошкольное образовательное учреждение города Костромы «Центр развития ребенка - Детский сад № 38», муниципальное бюджетное дошкольное образовательное учреждение города Костромы «Детский сад № 44»		улица Свердлова	Четные (с начала улицы до № 74) Нечетные (с начала улицы до № 77)			улица Поселковая	Четные и нечетные																																			
			улица Смоленская	Четные и нечетные			улица Стрелковая	Четные и нечетные																																			
			улица Войкова	Четные и нечетные			улица Крайняя	Четные и нечетные																																			
			улица Энгельса	Четные и нечетные			улица Высоковская	Четные и нечетные																																			
			улица Советская	Четные (с начала улицы до № 40/2) Нечетные (с начала улицы до № 59/48)			улица Скворцова	Четные и нечетные																																			
			улица Ивановская	Четные и нечетные			улица 8 Марта	Четные и нечетные																																			
			улица Крестьянская	Четные и нечетные			улица Галичская	Четные (с № 78а до конца улицы)																																			
			улица Сусанина Ивана	Нечетные (с начала улицы до № 33)			улица Боевая	Четные (с начала улицы до № 24а) Нечетные (с начала улицы до № 35а)																																			
			улица Долматова	Четные и нечетные			проезд Мясницкий	Четные и нечетные																																			
			улица Чайковского	Четные и нечетные			проезд Сосновый 1-й	Четные и нечетные																																			
			улица Горная	Четные и нечетные			проезд Сосновый 2-й	Четные и нечетные																																			
			улица Нижняя Дебря	Нечетные (с начала улицы до № 70)			проезд Сосновый 3-й	Четные и нечетные																																			
		улица Дзержинского	Четные и нечетные	улица Шагова			Четные (с № 138/38 до конца улицы) Нечетные (с № 145/2 до конца улицы)																																				
		улица Лермонтова	Четные и нечетные				улица Мясницкая	Четные (с № 54 до конца улицы) Нечетные (с № 51 до конца улицы)																																			
улица Лермонтова	Четные и нечетные	улица Свердлова	Четные (с № 78 до конца улицы) Нечетные (с № 83 до конца улицы)	
переулок Короткий	Четные и нечетные		улица Чапаева		Четные и нечетные																																						
переулок Мельничный	Четные и нечетные				улица Чапаева	Четные и нечетные																																					
улица Лесная	Нечетные (с начала улицы до № 27)					улица Чапаева		Четные и нечетные																																			
улица Никитская	Четные (с начала улицы до № 10а) Нечетные (с начала улицы до № 15)							улица Чапаева	Четные и нечетные																																		
27.	Муниципальное бюджетное дошкольное образовательное учреждение города Костромы «Детский сад № 40», дошкольное отделение муниципального бюджетного общеобразовательного учреждения города Костромы «Средняя общеобразовательная школа № 13 имени выдающего земляка И. К. Желтова»								улица Ленина	Четные (с № 126 до конца улицы)			улица Чапаева	Четные и нечетные																													
									улица Костромская	Четные (с начала улицы до № 48) Нечетные (с начала улицы до № 71)						улица Чапаева	Четные и нечетные																										
									улица Красная Маевка	Четные и нечетные									улица Чапаева	Четные и нечетные																							
									улица Буйская	Четные и нечетные												улица Чапаева	Четные и нечетные																				
									улица Озерная	Четные и нечетные															улица Чапаева	Четные и нечетные																	
									проезд Торфяной	Четные и нечетные																		улица Чапаева	Четные и нечетные														
									проезд Торфяной 2-й	Четные и нечетные																					улица Чапаева	Четные и нечетные											
				улица Торфяная					Четные и нечетные																								улица Чапаева	Четные и нечетные									
				улица Полевая			Четные и нечетные																												улица Чапаева	Четные и нечетные							
		проезд Бугры		Четные и нечетные																																	улица Чапаева	Четные и нечетные					
		переулок Новинский	Четные и нечетные																																				улица Чапаева	Четные и нечетные			
		улица Сосновая	Четные и нечетные																																						улица Чапаева	Четные и нечетные	
		улица Космонавтов	Четные и нечетные	улица Чапаева
		улица Запольная	Четные и нечетные	
улица Ребровская	Четные и нечетные										улица Чапаева	Четные и нечетные																															
улица Флотская	Четные и нечетные													улица Чапаева	Четные и нечетные																												
улица Партизанская	Четные и нечетные																улица Чапаева	Четные и нечетные																									
улица Чапаева	Четные и нечетные																			улица Чапаева	Четные и нечетные																						

		проезд Никитский	Четные и нечетные			улица Стопани	Четные (с начала улицы до № 28)	
		переулок Красный	Четные и нечетные			улица Радужная	Четные и нечетные	
		переулок Солнечный	Четные и нечетные			улица Высотная	Четные и нечетные	
29.	Муниципальное бюджетное дошкольное образовательное учреждение города Костромы «Детский сад № 51», муниципальное бюджетное дошкольное образовательное учреждение города Костромы «Детский сад № 58»	улица Юбилейная	Четные и нечетные			проезд Высотный 1-й	Четные и нечетные	
		шоссе Васильевское	Четные и нечетные			проезд Высотный 2-й	Четные и нечетные	
		улица Усадьбная	Четные и нечетные			проезд Высотный 3-й	Четные и нечетные	
		проезд Васильевский	Четные и нечетные			проезд Высотный 4-й	Четные и нечетные	
		улица Дровяная	Четные и нечетные			улица Заволжская	Четные (с № 72 до № 84) Нечетные (с № 203/1 до № 219)	
		улица Красная Байдарка	Четные и нечетные			улица Силикатная	Нечетные (с № 55 до № 71)	
		микрорайон Юбилейный	Полностью			улица Магистральная	Нечетные (с № 15 до № 23)	
		поселок Васильевское	Полностью			проезд Силикатный 1-й	Четные и нечетные	
		поселок Красная Байдарка	Полностью			проезд Силикатный 2-й	Четные и нечетные	
		улица Профсоюзная	Четные (с начала улицы до № 6) Нечетные (с начала улицы до № 21)			проезд Силикатный 3-й	Четные и нечетные	
		территория садоводческого некоммерческого товарищества «Виктория»	Полностью		микрорайон Паново	№ 6, 6а, 8, 14, 16		
		территория садоводческого некоммерческого товарищества «Корень»	Полностью		проезд Южный	Четные и нечетные		
30.	Муниципальное бюджетное дошкольное образовательное учреждение города Костромы «Детский сад № 52», муниципальное бюджетное дошкольное образовательное учреждение города Костромы «Детский сад № 55», муниципальное бюджетное дошкольное образовательное учреждение города Костромы «Детский сад № 59»	микрорайон Давыдовский-1	Полностью			улица Южная	Четные (с № 20 до конца улицы)	
		шоссе Кинешемское	№ 66, № 68, № 70			улица Солоницкая	Четные и нечетные	
		проезд Давыдовский 1-й	Четные и нечетные			улица Металлистов	Четные и нечетные	
		проезд Давыдовский 2-й	Четные и нечетные			территория садоводческого некоммерческого товарищества «Прогресс»	Полностью	
		проезд Давыдовский 3-й	Четные и нечетные			территория садоводческого некоммерческого товарищества «Березка-2»	Полностью	
		проезд Давыдовский 4-й	Четные и нечетные			улица Мира	Четные и нечетные	
		проезд Давыдовский 5-й	Четные и нечетные			улица Глазковская 2-я	Четные и нечетные	
		проезд Давыдовский 6-й	Четные и нечетные			улица Центральная 2-я	Четные и нечетные	
		микрорайон Давыдовский-3	Четные (с № 2 до № 40)			улица Дорожная 2-я	Четные и нечетные	
		улица Индустриальная	Четные (с начала улицы до № 16) Нечетные (с начала улицы до № 37)			улица Старо-караваевская	Четные и нечетные	
31.	Муниципальное бюджетное дошкольное образовательное учреждение города Костромы «Детский сад № 54»	улица Профсоюзная	Нечетные (с № 25/2 до № 29)			проезд Мичуринцев	Четные и нечетные	
		улица Восточная	Четные и нечетные			проезд Глазковский	Четные и нечетные	
		улица Восточная 2-я	Четные и нечетные			улица Фестивальная	Четные и нечетные	
		переулок Восточный	Четные и нечетные			улица Индустриальная	Четные (с № 22 до конца улицы) Нечетные (с № 51 до конца улицы)	
		улица Мелиоративная	Четные и нечетные			территория садоводческого некоммерческого товарищества «Дружба-2»	Полностью	
		улица Участковая 1-я	Четные и нечетные			территория садоводческого некоммерческого товарищества «Кооператор-1»	Полностью	
		улица Участковая 2-я	Четные и нечетные			улица Маяковского	Четные и нечетные	
		улица Заволжская	Четные (с начала улицы до № 70) Нечетные (с начала улицы до № 199/1)			проезд Маяковского	Четные и нечетные	
		проезд Говядиново	Четные и нечетные			улица Совхозная	Четные и нечетные	
		улица Кульпе Яна	Четные и нечетные			проезд Льяншицков	Четные и нечетные	
32.	Муниципальное бюджетное дошкольное образовательное учреждение города Костромы «Детский сад № 56»	улица Каримовская	Четные и нечетные			улица Некрасова	Четные и нечетные	
		улица Безводная	Четные и нечетные			улица Тургенева	Четные и нечетные	
		улица Народная	Четные и нечетные			проезд Полянский	Четные и нечетные	
		улица Молодежная	Четные и нечетные			улица Катушечная	Четные (с № 26 до № 76/39) Нечетные (с № 23 до № 89)	
		улица Машиностроителей	Четные (сначала улицы до № 60) Нечетные (№ 7, 11)			улица Беговая	Четные (с № 14 до конца улицы) Нечетные (с № 45 до конца улицы)	
		улица Стопани	Нечетные (с № 3 до № 21/84)			улица Калиновская	Четные (с начала улицы до № 30д) Нечетные (с начала улицы до № 27)	
		улица Силикатная	Четные (с начала улицы до № 22а) Нечетные (с начала улицы до № 49)			улица Ленина	Четные (с № 70 до № 100)	
		улица Беленогова Юрия	Четные (с начала улицы до № 14) Нечетные (с начала улицы до № 17)			улица Профсоюзная	Четные (с № 16 до № 26а)	
		улица Цветочная	Четные и нечетные			улица Тополиная	Четные и нечетные	
		33.	Муниципальное бюджетное дошкольное образовательное учреждение города Костромы «Детский сад № 61», муниципальное бюджетное дошкольное образовательное учреждение города Костромы «Детский сад № 82»	улица Коммунальная	Четные и нечетные			улица Соловьина
улица Комбинатовская	Четные и нечетные					улица Черногорская	Четные и нечетные	
улица Ленина	Четные (с № 102/45 до № 116) Нечетные (с № 141 до № 163а)					улица Жужелинская	Четные Нечетные (с № 31 до конца улицы)	
улица Новосельская	Четные и нечетные					улица Самоковская	Четные Нечетные (с начала улицы до № 7)	
улица Титова	Четные (с № 12 до конца улицы) Нечетные (с № 9 до конца улицы)					улица Южная	Четные (с начала улицы до № 12)	
улица Советская	Четные (с № 120 до конца улицы)					микрорайон Давыдовский-2	Полностью	
улица Гагарина	Четные и нечетные					Муниципальное бюджетное дошкольное образовательное учреждение города Костромы «Детский сад № 71», муниципальное бюджетное дошкольное образовательное учреждение города Костромы «Центр развития ребенка – Детский сад № 75», муниципальное бюджетное дошкольное образовательное учреждение города Костромы «Центр развития ребенка - Детский сад № 77»	микрорайон Давыдовский-3	
улица Волжская	Четные и нечетные							Нечетные (с начала улицы до № 17)
улица Привокзальная	Четные и нечетные							
проезд Спортивный	Четные и нечетные							
проезд Татарский	Четные и нечетные							
проезд Чернореченский	Четные и нечетные							
проезд Угловой	Четные и нечетные							
улица Труда	Четные и нечетные							
территория садоводческого некоммерческого товарищества «Расцвет»	Полностью							
территория садоводческого некоммерческого товарищества «Волга»	Полностью							
34.	Муниципальное бюджетное дошкольное образовательное учреждение города Костромы «Детский сад № 62»	улица Цветочная поляна	Четные и нечетные					
		улица Машиностроителей	Четные (с № 66/22 до № 74)					
		улица Экскаваторщиков	Четные (с начала улицы до № 42) Нечетные (с начала улицы до № 23/18)					
41.	Муниципальное	улица Боровая	Четные					

	бюджетное дошкольное образовательное учреждение города Костромы «Центр развития ребенка – Детский сад № 73»	улица Славянская	Нечетные (с № 31а до конца улицы)
		улица Целинная	Четные (с № 42 до конца улицы)
		улица Целинная	Нечетные (с № 61 до конца улицы)
		проезд Вордяной 2-й	Четные и нечетные
		переулок Водяной 3-й	Четные и нечетные
		переулок Водяной 4-й	Четные и нечетные
		переулок Водяной 5-й	Четные и нечетные
		переулок Водяной 6-й	Четные и нечетные
42.	Муниципальное автономное дошкольное образовательное учреждение города Костромы «Детский сад № 76»	микрорайон Паново	№ 7а, 11, 20, 22, 24, 24а, 26
		улица Южная	№ 7, 9, 11, 13
43.	Муниципальное бюджетное дошкольное образовательное учреждение города Костромы «Детский сад № 78», дошкольное отделение муниципального бюджетного общеобразовательного учреждения города Костромы «Средняя общеобразовательная школа № 27»	улица Козуева	Четные (с № 80 корпус 1 до конца улицы)
		проезд Кирпичный	Четные и нечетные
		улица Задорина	Четные и нечетные
		улица Подгорная	Четные и нечетные
		проспект Рабочий	Нечетные
		улица Ново-Полянская	Четные и нечетные
		переулок Осторожный 1-й	Четные и нечетные
		переулок Осторожный 2-й	Четные и нечетные
		улица Красноармейская	Четные (с № 36 до конца улицы)
		улица Юных пионеров	Нечетные (с № 51 до конца улицы)
		улица Текстилей	Четные (с № 46 до конца улицы)
44.	Муниципальное бюджетное дошкольное образовательное учреждение города Костромы «Детский сад № 100»	улица Коммунаров	Четные (с № 47 до конца улицы)
		улица Ткачей	Четные и нечетные
		разъезд 5-й км	Четные и нечетные
		улица Полянская	Четные и нечетные
		проезд Красинский	Четные и нечетные
		улица Терешковой	Четные (с начала улицы до № 52а)
		улица Ерохова	Нечетные (с № 21 до конца улицы)
		улица Ерохова	Четные (с начала улицы до № 16)
		улица Ерохова	Нечетные (с начала улицы до № 13)
		проспект Текстильщиков	Четные (с № 94 до конца улицы)
		проспект Текстильщиков	Нечетные (с № 51/21 до конца улицы)
45.	Дошкольное отделение муниципального бюджетного общеобразовательного учреждения города Костромы «Средняя общеобразовательная школа № 10»	улица Береговая	Четные и нечетные
		шоссе Некрасовское	Четные и нечетные
		проезд Береговой 1-й	Четные и нечетные
		проезд Береговой 2-й	Четные и нечетные
		переулок Покровского	Четные и нечетные
		переулок Кустарный	Четные и нечетные
		улица Просвещения	Четные и нечетные
		переулок Металлистов	Четные и нечетные
		переулок Пожарный	Четные и нечетные
		улица Покровского	Четные и нечетные
		улица Огородная	Четные и нечетные
		переулок Комлевский	Четные и нечетные
		улица Гидростроительная	Четные и нечетные
		улица Клубная	Четные и нечетные
		улица Веселова	Четные и нечетные
		улица Заречная	Четные и нечетные
		улица Рабочая Слобода	Четные и нечетные
		проезд Заречный 1-й	Четные и нечетные
		проезд Заречный 2-й	Четные и нечетные
улица Осоевиахима	Четные и нечетные		
улица Писателя Осетрова	Четные и нечетные		
переулок Прибрежный	Четные и нечетные		
переулок Производственный	Четные и нечетные		
переулок Слесарный	Четные и нечетные		
переулок Ремесленный	Четные и нечетные		

Глава города Костромы

ПОСТАНОВЛЕНИЕ

29 мая 2023 года

№ 68

О назначении публичных слушаний по схемам расположения земельных участков на кадастровом плане территории, расположенных в городе Костроме по адресам: улица Ленина, 1006, улица Линейная, 23/1



Рассмотрев обращение главы Администрации города Костромы от 18 мая 2023 года № 24исх-2259/23, в целях соблюдения права человека на благоприятные условия жизнедеятельности, прав и законных интересов правообладателей земельных участков и объектов капитального строительства, в соответствии со статьями 51 и 46 Градостроительного кодекса Российской Федерации, Федеральным законом от 6 октября 2003 года № 131-ФЗ "Об общих принципах орга-

низации местного самоуправления в Российской Федерации", Порядком организации и проведения публичных слушаний, общественных обсуждений по проектам муниципальных правовых актов города Костромы в сфере градостроительной деятельности, Правилами землепользования и застройки города Костромы, руководствуясь статьями 20, 37 и 56 Устава города Костромы,

ПОСТАНОВЛЯЮ:

1. Назначить публичные слушания по схемам расположения земельных участков на кадастровом плане территории, расположенных в городе Костроме по адресам: улица Ленина, 1006 (приложение 1), улица Линейная, 23/1 (приложение 2), в форме собрания участников публичных слушаний по проектам муниципальных правовых актов в Администрации города Костромы.
2. Определить организатором публичных слушаний по схемам расположения земельных участков на кадастровом плане территории, указанных в пункте 1 настоящего постановления, - Комиссию по рассмотрению документации по планировке территории города Костромы.
3. Назначить проведение собрания участников публичных слушаний на 21 июня 2023 года в период с 10.00 до 11.00 часов по адресу: Российская Федерация, Костромская область, городской округ город Кострома, город Кострома, площадь Конституции, дом 2, 3 этаж, кабинет 306.
4. Считать границы земельных участков, приведенные в схемах расположения земельных участков на кадастровом плане территории, указанных в пункте 1 настоящего постановления, границами территории, в пределах которых проводятся публичные слушания.
5. Утвердить прилагаемые:
 - 1) повестку собрания участников публичных слушаний по схемам расположения земельных участков на кадастровом плане территории, расположенных в городе Костроме по адресам: улица Ленина, 1006, улица Линейная, 23/1 (приложение 3);
 - 2) оповещение о начале публичных слушаний (приложение 4).
6. Опубликовать настоящее постановление 2 июня 2023 года в порядке, установленном для официального опубликования муниципальных правовых актов города Костромы, иной официальной информации, и разместить на официальном сайте Думы города Костромы в информационно-телекоммуникационной сети "Интернет".
7. С 13 июня 2023 года разместить на официальном сайте Администрации города Костромы в информационно-телекоммуникационной сети "Интернет" схемы расположения земельных участков на кадастровом плане территории, расположенных в городе Костроме по адресам: улица Ленина, 1006, улица Линейная, 23/1.
8. Не позднее 13 июня 2023 года разместить и до 21 июня 2023 года распространять оповещение о начале публичных слушаний на информационных стендах, находящихся в муниципальной собственности.
9. Настоящее постановление вступает в силу со дня его подписания и подлежит официальному опубликованию.

Глава города Костромы Ю.В. ЖУРИН.

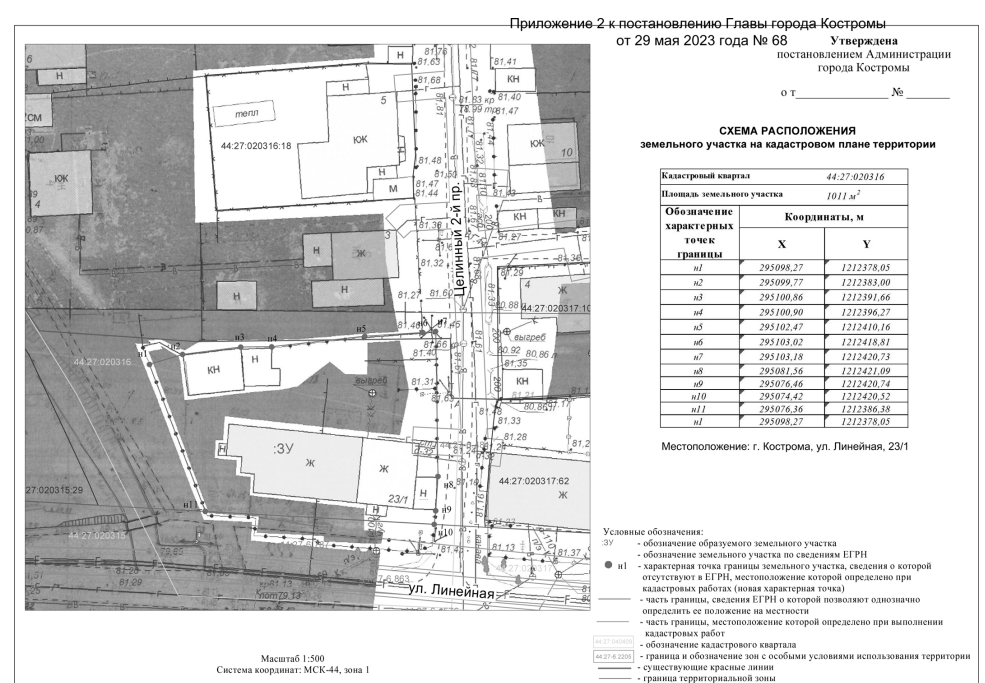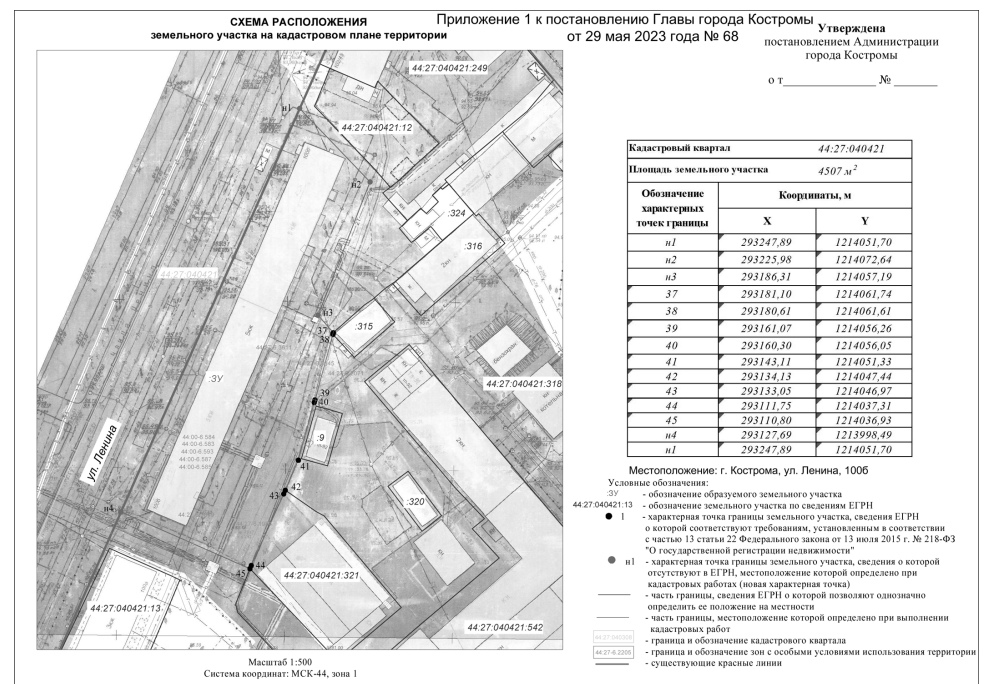

Приложение 3
к постановлению Главы города Костромы от 29 мая 2023 года № 68

Повестка собрания участников публичных слушаний по схемам расположения земельных участков на кадастровом плане территории, расположенных в городе Костроме по адресам: улица Ленина, 1006, улица Линейная, 23/1

21 июня 2023 года

10.00–11.00

1. Регистрация участников публичных слушаний – 10 мин.
2. Вступительное слово председательствующего на собрании участников публичных слушаний – 5 мин.

Воронина Ольга Владимировна – председатель Комиссии по рассмотрению документации по планировке территории города Костромы

Козырев Алексей Викторович – заместитель председательствующего, начальник Управления архитектуры и градостроительства Администрации города Костромы, главный архитектор города Костромы

3. Основной доклад по схемам расположения земельных участков на кадастровом плане территории, расположенных в городе Костроме по адресам: улица Ленина, 100б, улица Линейная, 23/1

Миличенко Елена Николаевна - начальник отдела кадастровых работ МКУ "Центр градостроительства" – 10 мин.

4. Вопросы к выступившим (в письменной, устной форме) – 20 мин.
 5. Выступления участников публичных слушаний в порядке поступления заявок на выступление – 10 мин.
 6. Заключительное слово председательствующего – 5 мин.
- Воронина Ольга Владимировна – председатель Комиссии по рассмотрению документации по планировке территории города Костромы

Приложение 4 к постановлению Главы города Костромы от 29 мая 2023 года № 68

ОПОВЕЩЕНИЕ О НАЧАЛЕ ПУБЛИЧНЫХ СЛУШАНИЙ

Глава города Костромы информирует о назначении публичных слушаний по схемам расположения земельных участков на кадастровом плане территории, расположенных в городе Костроме по адресам: улица Ленина, 100б, улица Линейная, 23/1.

Схемы расположения земельных участков на кадастровом плане территории, расположенных в городе Костроме по адресам: улица Ленина, 100б, улица Линейная, 23/1 являются приложениями к постановлению Главы города Костромы от 29 мая 2023 года № 68.

Собрание участников публичных слушаний состоится 21 июня 2023 года с 10.00 до 11.00 часов в здании по адресу: Российская Федерация, Костромская область, городской округ город Кострома, город Кострома, площадь Конституции, дом 2, 3 этаж, кабинет 306.

Организатор публичных слушаний - Комиссия по рассмотрению документации по планировке территории города Костромы (адрес: Российская Федерация, Костромская область, городской округ город Кострома, город Кострома, площадь Конституции, дом 2, телефон (4942) 42 66 81), электронный адрес: NoskovaVA@gradkostroma.ru.

Экспозиция проекта проводится в здании по адресу: Российская Федерация, Костромская область, городской округ город Кострома, город Кострома, площадь Конституции, 2, 4 этаж с 13 по 21 июня 2023 г. с 9.00 до 13.00 и с 14.00 до 18.00 ежедневно в будние дни. Посещение экспозиции проекта, а также консультирование проводится во вторник и четверг с 10.00 до 12.00 часов.

Схемы расположения земельных участков на кадастровом плане территории, подлежащие рассмотрению на публичных слушаниях, и информационные материалы к нему размещаются на официальном сайте Администрации города Костромы в информационно-телекоммуникационной сети "Интернет" по адресу: grad.kostroma.gov.ru с 13 июня 2023 года.

Участники публичных слушаний в целях идентификации представляют сведения о себе (фамилию, имя, отчество (при наличии), дату рождения, адрес места жительства (регистрации) - для физических лиц; наименование, основной государственный регистрационный номер, место нахождения и адрес - для юридических лиц) с приложением документов, подтверждающих такие сведения. Участники публичных слушаний, являющиеся правообладателями соответствующих земельных участков и (или) расположенных на них объектов капитального строительства и (или) помещений, являющихся частью указанных объектов капитального строительства, также представляют сведения соответственно о таких земельных участках, объектах капитального строительства, помещениях, являющихся частью указанных объектов капитального строительства, из Единого государственного реестра недвижимости и иные документы, устанавливающие или удостоверяющие их права на такие земельные участки, объекты капитального строительства, помещения, являющиеся частью указанных объектов капитального строительства.

Обработка персональных данных участников публичных слушаний осуществляется с учетом требований, установленных Федеральным законом от 27 июля 2006 года № 152-ФЗ "О персональных данных".

Участники публичных слушаний, представившие указанные сведения о себе, имеют право внести предложения и замечания, касающиеся рассматриваемых схем:

- 1) в письменной форме или в форме электронного документа в адрес организатора публичных слушаний с 13 июня 2023 года по 21 июня 2023 года;
- 2) посредством записи в книге (журнале) учета посетителей экспозиции схем, подлежащих рассмотрению на публичных слушаниях, в будние дни с 13 июня 2023 года по 21 июня 2023 года с 9.00 до 13.00 и с 14.00 до 18.00 в здании по адресу: Российская Федерация, Костромская область, городской округ город Кострома, город Кострома, площадь Конституции, 2, 4 этаж;
- 3) в устной и письменной форме в ходе проведения собрания участников публичных слушаний.

Глава города Костромы

ПОСТАНОВЛЕНИЕ

29 мая 2023 года

№ 69

О назначении публичных слушаний по схемам расположения земельных участков на кадастровом плане территории, расположенных в городе Костроме по адресам: улица Калиновская, 23, улица Калиновская, 25

Рассмотрев обращение главы Администрации города Костромы от 23 мая 2023 года № 24исх-2299/23, в целях соблюдения права человека на благоприятные условия жизнедеятельности, прав и законных интересов правообладателей земельных участков и объектов капитального строительства, в соответствии со статьями 5¹ и 46 Градостроительного кодекса Российской Федерации, Федеральным законом от 6 октября 2003 года № 131-ФЗ "Об общих принципах организации местного самоуправления в Российской Федерации", Порядком организации и проведения публичных слушаний, общественных обсуждений по проектам муниципальных правовых актов города Костромы в сфере градостроительной деятельности, Правилами землепользования и застройки города Костромы, руководствуясь статьями 20, 37 и 56 Устава города Костромы,

ПОСТАНОВЛЯЮ:

1. Назначить публичные слушания по схемам расположения земельных участков на кадастровом плане территории, расположенных в городе Костроме по адресам: улица Калиновская, 23 (приложение 1), улица Калиновская, 25 (приложение 2), в форме собрания участников публичных слушаний по проектам муниципальных правовых актов в Администрации города Костромы.
2. Определить организатором публичных слушаний по схемам расположения земельных уча-

сков на кадастровом плане территории, указанных в пункте 1 настоящего постановления, - Комиссию по рассмотрению документации по планировке территории города Костромы.

3. Назначить проведение собрания участников публичных слушаний 21 июня 2023 года в период с 11.00 до 12.00 часов по адресу: Российская Федерация, Костромская область, городской округ город Кострома, город Кострома, площадь Конституции, дом 2, 3 этаж, кабинет 306.

4. Считать границы земельных участков, приведенные в схемах расположения земельных участков на кадастровом плане территории, указанных в пункте 1 настоящего постановления, границами территории, в пределах которых проводятся публичные слушания.

5. Утвердить прилагаемые:

1) повестку собрания участников публичных слушаний по схемам расположения земельных участков на кадастровом плане территории, расположенных в городе Костроме по адресам: улица Калиновская, 23, улица Калиновская, 25 (приложение 3);

2) оповещение о начале публичных слушаний (приложение 4).

6. Опубликовать настоящее постановление 2 июня 2023 года в порядке, установленном для официального опубликования муниципальных правовых актов города Костромы, иной официальной информации, и разместить на официальном сайте Думы города Костромы в информационно-телекоммуникационной сети "Интернет".

7. С 13 июня 2023 года разместить на официальном сайте Администрации города Костромы в информационно-телекоммуникационной сети "Интернет" схемы расположения земельных участков на кадастровом плане территории, расположенных в городе Костроме по адресам: улица Калиновская, 23, улица Калиновская, 25.

8. Не позднее 13 июня 2023 года разместить и до 21 июня 2023 года распространять оповещение о начале публичных слушаний на информационных стендах, находящихся в муниципальной собственности.

9. Настоящее постановление вступает в силу со дня его подписания и подлежит официальному опубликованию.

Глава города Костромы Ю.В. ЖУРИН.

Приложение 1 к постановлению Главы города Костромы от 29 мая 2023 года № 69

Утверждена постановлением Администрации города Костромы от _____ № _____

СХЕМА РАСПОЛОЖЕНИЯ земельного участка на кадастровом плане территории

Кадастровый квартал 44:27:040409
Площадь земельного участка 3019 м²

Обозначение характерных точек границы	Координаты, м	
	X	Y
1	292197.62	1213765.70
2	292121.10	1213731.44
n6	292115.15	1213757.67
n1	292144.26	1213790.89
n2	292197.69	1213829.51
n3	292183.42	1213812.59
n4	292163.13	1213795.11
n5	292183.70	1213777.53
7	292197.62	1213765.70

Местоположение: г. Кострома, ул. Калиновская, 23

Условные обозначения:
 23 - обозначение образуемого земельного участка
 1 - обозначение земельного участка по сведениям ЕГРН
 1 - характеристика точки границы земельного участка, сведения ЕГРН о которой соответствуют требованиям, установленным в соответствии с частью 13 статьи 22 Федерального закона от 13 июля 2015 г. № 218-ФЗ "О государственной регистрации недвижимости"
 n1 - характеристика точки границы земельного участка, сведения о которой отсутствуют в ЕГРН, местоположение которой определено при кадастровых работах (новая характеристика точки)
 - часть границы, сведения ЕГРН о которой позволяют однозначно определить ее положение на местности
 - часть границы, местоположение которой определено при выполнении кадастровых работ
 - обозначение кадастрового квартала
 - граница и обозначение зон с особыми условиями использования территории - существующие красные линии

Масштаб 1:1000
Система координат: МСК-44, зона 1

Приложение 2 к постановлению Главы города Костромы от 29 июня 2023 года № 69

Утверждена постановлением Администрации города Костромы от _____ № _____

СХЕМА РАСПОЛОЖЕНИЯ земельного участка на кадастровом плане территории

Кадастровый квартал 44:27:040409
Площадь земельного участка 2164 м²

Обозначение характерных точек границы	Координаты, м	
	X	Y
n1	292152.65	1213792.34
n2	292163.13	1213795.11
n3	292183.42	1213812.59
n4	292188.23	1213816.33
7	292184.27	1213817.76
2	292181.99	1213823.72
3	292177.53	1213827.56
4	292175.12	1213829.64
5	292173.84	1213828.14
6	292172.61	1213827.67
7	292172.43	1213826.49
8	292171.75	1213825.68
9	292168.49	1213821.86
10	292167.92	1213821.18
11	292163.53	1213824.99
12	292158.26	1213829.62
13	292148.51	1213837.75
14	292146.82	1213839.17
15	292142.80	1213842.33
16	292136.81	1213835.74
17	292134.84	1213833.34
18	292132.33	1213830.74
20	292132.00	1213830.86
n5	292134.08	1213828.45
n6	292116.99	1213807.52
n7	292147.33	1213781.65
n1	292152.65	1213792.34

Местоположение: г. Кострома, ул. Калиновская, 25

Условные обозначения:
 23 - обозначение образуемого земельного участка
 1 - обозначение земельного участка по сведениям ЕГРН
 1 - характеристика точки границы земельного участка, сведения ЕГРН о которой соответствуют требованиям, установленным в соответствии с частью 13 статьи 22 Федерального закона от 13 июля 2015 г. № 218-ФЗ "О государственной регистрации недвижимости"
 n1 - характеристика точки границы земельного участка, сведения о которой отсутствуют в ЕГРН, местоположение которой определено при кадастровых работах (новая характеристика точки)
 - часть границы, сведения ЕГРН о которой позволяют однозначно определить ее положение на местности
 - часть границы, местоположение которой определено при выполнении кадастровых работ
 - обозначение кадастрового квартала
 - граница и обозначение зон с особыми условиями использования территории - существующие красные линии

Масштаб 1:1000
Система координат: МСК-44, зона 1

Приложение 3 к постановлению Главы города Костромы от 29 мая 2023 года № 69

Повестка

собрания участников публичных слушаний по схемам расположения земельных участков на кадастровом плане территории, расположенных в городе Костроме по адресам: улица Калиновская, 23, улица Калиновская, 25

21 июня 2023 года

11.00–12.00

1. Регистрация участников публичных слушаний – 10 мин.
2. Вступительное слово председательствующего на собрании участников публичных слушаний – 5 мин.

Воронина Ольга Владимировна – председатель Комиссии по рассмотрению документации по планировке территории города Костромы

Козырев Алексей Викторович – заместитель председательствующего, начальник Управления архитектуры и градостроительства Администрации города Костромы, главный архитектор города Костромы

3. Основной доклад по схемам расположения земельных участков на кадастровом плане территории, расположенных в городе Костроме по адресам: улица Калиновская, 23, улица Калиновская, 25

Миличенко Елена Николаевна - начальник отдела кадастровых работ МКУ "Центр градостроительства" – 10 мин.

4. Вопросы к выступившим (в письменной, устной форме) – 20 мин.

5. Выступления участников публичных слушаний в порядке поступления заявок на выступление – 10 мин.

6. Заключительное слово председательствующего – 5 мин.
Воронина Ольга Владимировна – председатель Комиссии по рассмотрению документации по планировке территории города Костромы

Приложение 4 к постановлению Главы города Костромы от 29 мая 2023 года № 69

ОПОВЕЩЕНИЕ О НАЧАЛЕ ПУБЛИЧНЫХ СЛУШАНИЙ

Глава города Костромы информирует о назначении публичных слушаний по схемам расположения земельных участков на кадастровом плане территории, расположенных в городе Костроме по адресам: улица Калиновская, 23, улица Калиновская, 25.

Схемы расположения земельных участков на кадастровом плане территории, расположенных в городе Костроме по адресам: улица Калиновская, 23, улица Калиновская, 25, являются приложениями к постановлению Главы города Костромы от 29 мая 2023 года № 69.

Собрание участников публичных слушаний состоится 21 июня 2023 года с 11.00 до 12.00 часов в здании по адресу: Российская Федерация, Костромская область, городской округ город Кострома, город Кострома, площадь Конституции, дом 2, 3 этаж, кабинет 306.

Организатор публичных слушаний - Комиссия по рассмотрению документации по планировке территории города Костромы (адрес: Российская Федерация, Костромская область, городской округ город Кострома, город Кострома, площадь Конституции, дом 2, телефон (4942) 42 66 81), электронный адрес: NoskovaVA@gradkostroma.ru.

Экспозиция проекта проводится в здании по адресу: Российская Федерация, Костромская область, городской округ город Кострома, город Кострома, площадь Конституции, 2, 4 этаж с 13 по 21 июня 2023 г. с 9.00 до 13.00 и с 14.00 до 18.00 ежедневно в будние дни. Посещение экспозиции проекта, а также консультирование проводится во вторник и четверг с 10.00 до 12.00 часов.

Схемы расположения земельных участков на кадастровом плане территории, подлежащие рассмотрению на публичных слушаниях, и информационные материалы к нему размещаются на официальном сайте Администрации города Костромы в информационно-телекоммуникационной сети "Интернет" по адресу: grad.kostroma.gov.ru с 13 июня 2023 года.

Участники публичных слушаний в целях идентификации представляют сведения о себе (фамилию, имя, отчество (при наличии), дату рождения, адрес места жительства (регистрации) - для физических лиц; наименование, основной государственный регистрационный номер, место нахождения и адрес - для юридических лиц) с приложением документов, подтверждающих такие сведения. Участники публичных слушаний, являющиеся правообладателями соответствующих земельных участков и (или) расположенных на них объектов капитального строительства и (или) помещений, являющихся частью указанных объектов капитального строительства, также представляют сведения соответственно о таких земельных участках, объектах капитального строительства, помещениях, являющихся частью указанных объектов капитального строительства, из Единого государственного реестра недвижимости и иные документы, устанавливающие или удостоверяющие их права на такие земельные участки, объекты капитального строительства, помещения, являющиеся частью указанных объектов капитального строительства.

Обработка персональных данных участников публичных слушаний осуществляется с учетом требований, установленных Федеральным законом от 27 июля 2006 года № 152-ФЗ "О персональных данных".

Участники публичных слушаний, представившие указанные сведения о себе, имеют право вносить предложения и замечания, касающиеся рассматриваемых схем:

1) в письменной форме или в форме электронного документа в адрес организатора публичных слушаний с 13 июня 2023 года по 21 июня 2023 года;

2) посредством записи в книге (журнале) учета посетителей экспозиции схем, подлежащих рассмотрению на публичных слушаниях, в будние дни с 13 июня 2023 года по 21 июня 2023 года с 9.00 до 13.00 и с 14.00 до 18.00 в здании по адресу: Российская Федерация, Костромская область, городской округ город Кострома, город Кострома, площадь Конституции, 2, 4 этаж;

3) в устной и письменной форме в ходе проведения собрания участников публичных слушаний.

Глава города Костромы

ПОСТАНОВЛЕНИЕ

29 мая 2023 года

№ 70

О назначении публичных слушаний по проекту постановления Администрации города Костромы о предоставлении разрешения на отклонение от предельных параметров разрешенного строительства, реконструкции объекта капитального строительства на земельном участке, расположенном в городе Костроме по адресу: улица Галичская, 1246, с кадастровым номером 44:27:06301:52

Рассмотрев обращение главы Администрации города Костромы от 29 мая 2023 года № 24исх-2403/23 "О назначении публичных слушаний", в целях соблюдения права человека на благоприятные условия жизнедеятельности, прав и законных интересов правообладателей земельных участков и объектов капитального строительства, в соответствии со статьями 51, 40 Градостроительного кодекса Российской Федерации, Федеральным законом от 6 октября 2003 года № 131-ФЗ "Об общих принципах организации местного самоуправления в Российской Федерации", Порядком организации и проведения публичных слушаний, общественных обсуждений по проектам муниципальных правовых актов города Костромы в сфере градостроительной деятельности, Правилами землепользования и застройки города Костромы, руководствуясь статьями 20, 37 и 56 Устава города Костромы,

ПОСТАНОВЛЯЮ:

1. Назначить публичные слушания по проекту постановления Администрации города Костромы на отклонение от предельных параметров разрешенного строительства, реконструкции объектов капитального строительства на земельном участке, расположенном в промышленной и коммунально-складской зоне размещения объектов II, III класса опасности П-2 по адресу: Российская Федерация, Костромская область, городской округ город Кострома, город Кострома, улица Галичская, 1246, с кадастровым номером 44:27:06301:52, в форме собрания участников публичных слушаний по проекту муниципального правового акта в Администрации города Костромы.

2. Определить организатором публичных слушаний по проекту постановления Администрации города Костромы о предоставлении разрешения на отклонение от предельных параметров разрешенного строительства, реконструкции объектов капитального строительства на земельном участке, расположенном по адресу: Российская Федерация, Костромская область, городской округ город Кострома, город Кострома, улица Галичская, 1246, с кадастровым номером 44:27:06301:52, – Комиссию по подготовке проекта Правил землепользования и застройки города Костромы.

3. Назначить проведение собрания участников публичных слушаний на 20 июня 2023 года в период с 15.00 до 15.40 часов по адресу: Российская Федерация, Костромская область, городской округ город Кострома, город Кострома, площадь Конституции, 2, 3 этаж, кабинет 306 (кабинет главного архитектора).

4. Утвердить прилагаемые:

1) повестку собрания участников публичных слушаний по проекту постановления Администрации города Костромы о предоставлении разрешения на отклонение от предельных параметров разрешенного строительства, реконструкции объектов капитального строительства на земельном участке, расположенном по адресу: Российская Федерация, Костромская область, городской округ город Кострома, город Кострома, улица Галичская, 1246, с кадастровым номером 44:27:06301:52 (приложение 1);

2) оповещение о начале публичных слушаний (приложение 2).

5. Опубликовать настоящее постановление 2 июня 2023 года в порядке, установленном для официального опубликования муниципальных правовых актов города Костромы, иной официальной информации, и разместить на официальном сайте Думы города Костромы в информационно-телекоммуникационной сети "Интернет".

6. С 13 июня 2023 года разместить на официальном сайте Администрации города Костромы в информационно-телекоммуникационной сети "Интернет" прилагаемый проект постановления Администрации города Костромы "О предоставлении разрешения на отклонение от предельных параметров разрешенного строительства, реконструкции объектов капитального строительства, на земельном участке, расположенном по адресу: Российская Федерация, Костромская область, городской округ город Кострома, город Кострома, улица Галичская, 1246, с кадастровым номером 44:27:06301:52" (приложение 3).

7. Не позднее 13 июня 2023 года разместить и до 20 июня 2023 года распространять оповещение о начале публичных слушаний на информационных стендах, находящихся в муниципальной собственности.

8. Настоящее постановление вступает в силу со дня его подписания и подлежит официальному опубликованию.

Глава города Костромы Ю.В. ЖУРИН.

*Приложение 1
к постановлению Главы города Костромы
от 29 мая 2023 года № 70*

Повестка

собрания участников публичных слушаний по проекту постановления Администрации города Костромы о предоставлении разрешения на отклонение от предельных параметров разрешенного строительства, реконструкции объектов капитального строительства на земельном участке, расположенном в городе Костроме по адресу: улица Галичская, 1246, с кадастровым номером 44:27:06301:52

20 июня 2023 года

15.00 – 15.40

1. Вступительное слово.

Воронина Ольга Владимировна – председатель Комиссии по подготовке проекта Правил землепользования и застройки города Костромы – 5 мин.

Козырев Алексей Викторович – заместитель председательствующего, заместитель председателя Комиссии по подготовке проекта Правил землепользования и застройки города Костромы.

2. Основной доклад по вопросу предоставления разрешения на отклонение от предельных параметров разрешенного строительства, реконструкции объектов капитального строительства на земельном участке, расположенном по адресу: Российская Федерация, Костромская область, городской округ город Кострома, город Кострома, улица Галичская, 1246, с кадастровым номером 44:27:06301:52

Лапина Анна Борисовна (представитель Терпигорева П. В.) – 5 мин.

3. Вопросы к выступившим (в письменной, устной форме) – 10 мин.

4. Выступления участников публичных слушаний в порядке поступления заявок на выступление – 10 мин.

5. Подведение итогов публичных слушаний и оглашение проекта заключения.

Воронина Ольга Владимировна – председатель Комиссии по подготовке проекта Правил землепользования и застройки города Костромы – 5 мин.

6. Заключительное слово председательствующего.

Воронина Ольга Владимировна - председатель Комиссии по подготовке проекта Правил землепользования и застройки города Костромы – 5 мин.

Приложение 2 к постановлению Главы города Костромы от 29 мая 2023 года № 70

ОПОВЕЩЕНИЕ О НАЧАЛЕ ПУБЛИЧНЫХ СЛУШАНИЙ

Глава города Костромы информирует о назначении публичных слушаний по проекту постановления Администрации города Костромы о предоставлении разрешения на отклонение от предельных параметров разрешенного строительства, реконструкции объекта капитального строительства на земельном участке, расположенном по адресу: Российская Федерация, Костромская область, городской округ город Кострома, город Кострома, улица Галичская, 1246, с кадастровым номером 44:27:06301:52.

Проект постановления Администрации города Костромы о предоставлении разрешения на отклонение от предельных параметров разрешенного строительства, реконструкции объекта капитального строительства на земельном участке, расположенном по адресу: Российская Федерация, Костромская область, городской округ город Кострома, город Кострома, улица Галичская, 1246, с кадастровым номером 44:27:06301:52, является приложением к постановлению Главы города Костромы от 29 мая 2023 года № 70.

Собрание участников публичных слушаний состоится 20 июня 2023 года с 15.00 до 15.40 часов в здании по адресу: Российская Федерация, Костромская область, городской округ город Кострома, город Кострома, площадь Конституции, дом 2, 3 этаж, кабинет 306 (кабинет главного архитектора).

Организатор публичных слушаний - Комиссия по подготовке проекта Правил землепользования и застройки города Костромы (адрес: Российская Федерация, Костромская область, городской округ город Кострома, город Кострома, площадь Конституции, дом 2, телефон (4942) 42 66 81, электронный адрес: VednyakovaJY@gradkostroma.ru).

Экспозиция проекта проводится в здании по адресу: Российская Федерация, Костромская область, городской округ город Кострома, город Кострома, площадь Конституции, дом 2, 4 этаж, кабинеты 416 и 417, с 13 июня по 20 июня 2023 года ежедневно в будние дни с 9.00 до 13.00 и с 14.00 до 18.00. Посещение экспозиции проектов, а также консультирование проводятся во вторник и четверг 13 июня 2023 года и 15 июня 2023 года с 16.00 по 18.00 часов, а также по телефону (4942) 42 66 81.

Проект, подлежащий рассмотрению на публичных слушаниях и информационные материалы к нему (при наличии) будут размещены на официальном сайте Администрации города Костромы в информационно-телекоммуникационной сети "Интернет" по адресу: https://grad.kostroma.gov.ru с 13 июня 2023 года.

Участники публичных слушаний в целях идентификации представляют сведения о себе (фамилию, имя, отчество (при наличии), дату рождения, адрес места жительства (регистрации) - для физических лиц; наименование, основной государственный регистрационный номер, место нахождения и адрес - для юридических лиц) с приложением документов, подтверждающих такие сведения.

Участники публичных слушаний, являющиеся правообладателями соответствующих земельных участков и (или) расположенных на них объектов капитального строительства и (или) помещений, являющихся частью указанных объектов капитального строительства, также представляют сведения соответственно о таких земельных участках, объектах капитального строительства, помещениях, являющихся частью указанных объектов капитального строительства, из Единого государственного реестра недвижимости и иные документы, устанавливающие или удостоверяющие их права на такие земельные участки, объекты капитального строительства, помещения, являющиеся частью указанных объектов капитального строительства.

Обработка персональных данных участников публичных слушаний осуществляется с учетом требований, установленных Федеральным законом от 27 июля 2006 года № 152-ФЗ "О персональных данных".

Участники публичных слушаний, представившие указанные сведения о себе, имеют право вносить предложения и замечания, касающиеся рассматриваемого проекта:

- 1) в письменной форме или в форме электронного документа в адрес организатора публичных слушаний с 13 июня по 20 июня 2023 года;
2) посредством записи в книге (журнале) учета посетителей экспозиции проекта, подлежащего рассмотрению на публичных слушаниях, в будние дни с 13 июня по 20 июня 2023 года с 9.00 до 13.00 и с 14.00 до 18.00 в здании по адресу: Российская Федерация, Костромская область, городской округ город Кострома, город Кострома, площадь Конституции, 2, 4 этаж, кабинеты 416 и 417;
3) в устной и письменной форме в ходе проведения собрания участников публичных слушаний.

Приложение 3 к постановлению Главы города Костромы от 29 мая 2023 года № 70

Администрация города Костромы

ПОСТАНОВЛЕНИЕ

№ _____ ПРОЕКТ

О предоставлении разрешения на отклонение от предельных параметров разрешенного строительства, реконструкции объектов капитального строительства на земельном участке, расположенном по адресу: Российская Федерация, Костромская область, городской округ город Кострома, город Кострома, площадь Конституции, 2, 4 этаж, кабинеты 416 и 417, с кадастровым номером 44:27:06301:52


На основании заявления Терпигорева П. В., в соответствии со статьей 40 Градостроительного кодекса Российской Федерации, протоколом публичных слушаний по вопросу предоставления разрешения на отклонение от предельных параметров разрешенного строительства, реконструкции объектов капитального строительства на земельном участке, расположенном по адресу: Российская Федерация, Костромская область, городской округ город Кострома, город Кострома, улица Галицкая, 124б, с кадастровым номером 44:27:06301:52, с учетом заключения о результатах публичных слушаний, рекомендаций Комиссии по подготовке проекта Правил землепользования и застройки города Костромы, руководствуясь статьями 42, 44, частью 1 статьи 57 Устава города Костромы,

1. Предоставить разрешение на отклонение от предельных параметров разрешенного строительства, реконструкции объектов капитального строительства на земельном участке с кадастровым номером 44:27:06301:52, площадью 11213,8 квадратных метров, расположенном по адресу: Российская Федерация, Костромская область, городской округ город Кострома, город Кострома, улица Галицкая, 124б, установив минимальный отступ от северо-восточной границы земельного участка от точки А до точки Б - 0,9 м и от точки Б до точки В - 0,9 м, установив минимальный отступ от юго-восточной границы земельного участка от точки Г до точки Д - 1 м, в целях реконструкции нежилого строения под здание делового управления, согласно приложению к настоящему постановлению.

2. Настоящее постановление вступает в силу со дня его подписания, подлежит официальному опубликованию в бюллетене «Официальный вестник города Костромы» и размещению на официальном сайте Администрации города Костромы в информационно-телекоммуникационной сети «Интернет».

Глава Администрации города Костромы А.В. СМIRHOV.

Приложение к постановлению Администрации города Костромы от _____ года № _____

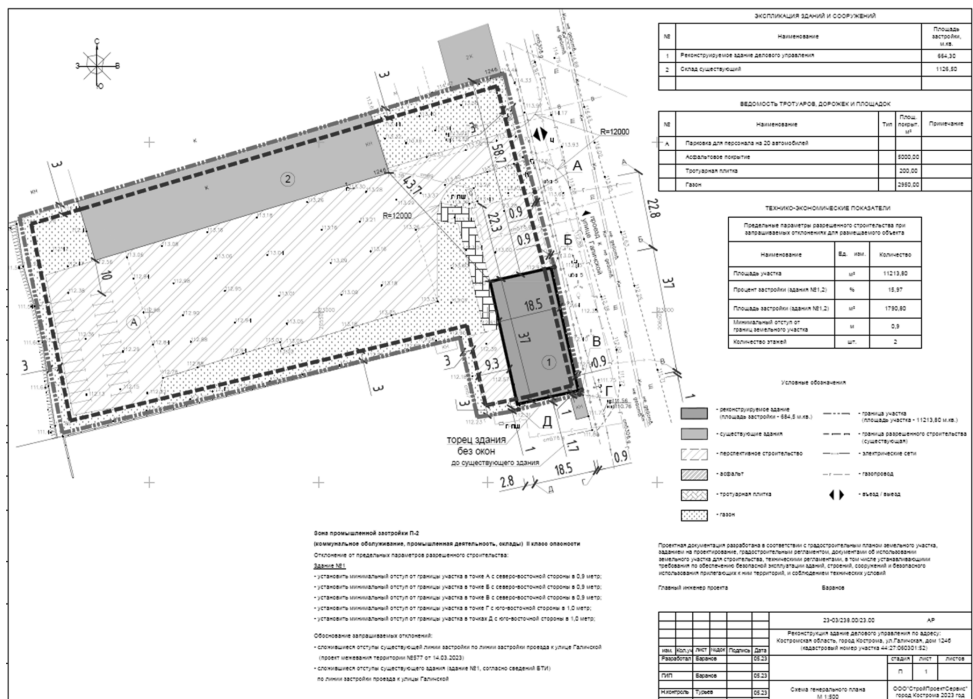

Зарегистрированы изменения в Устав Управлением Министерства юстиции Российской Федерации по Костромской области 26 мая 2023 года Государственный регистрационный номер RU443280002023001

Дума города Костромы

РЕШЕНИЕ

27 апреля 2023 года

№ 63

О внесении изменения в статью 10 и приостановлении действия части 7 статьи 42 Устава муниципального образования городского округа город Кострома

В связи с принятием Закона Костромской области от 25 ноября 2022 года № 293-7-ЗКО "О перераспределении между органами местного самоуправления городского округа город Кострома Костромской области и органами государственной власти Костромской области полномочий по организации регулярных перевозок пассажиров и багажа автомобильным транспортом и городским наземным электрическим транспортом", руководствуясь статьями 29 и 55 Устава города Костромы, Дума города Костромы

РЕШИЛА:

1. Внести в пункт 7 части 1 статьи 10 Устава муниципального образования городского округа город Кострома, утвержденного решением Думы города Костромы от 26 мая 2005 года № 41 (с изменениями, внесенными решениями Думы города Костромы от 10 ноября 2005 года № 95, от 26 октября 2006 года № 101, от 25 июля 2007 года № 97, от 31 января 2008 года № 4, от 29 августа 2008 года № 130, от 29 августа 2008 года № 131, от 29 августа 2008 года № 132, от 25 сентября 2008 года № 147, от 30 апреля 2009 года № 28, от 1 октября 2009 года № 61, от 1 октября 2009 года № 62, от 4 декабря 2009 года № 84, от 20 апреля 2010 года № 41, от 20 апреля 2010 года № 42, от 10 июня 2010 года № 66, от 15 июля 2010 года № 92, от 23 сентября 2010 года № 124, от 20 января 2011 года № 5, от 12 мая 2011 года № 71, от 29 сентября 2011 года № 199, от 29 сентября 2011 года № 200, от 12 апреля 2012 года № 21, от 27 марта 2014 года № 55, от 29 мая 2014 года № 100, от 18 декабря 2014 года № 244, от 18 декабря 2014 года № 245, от 17 декабря 2015 года № 276, от 26 апреля 2018 года № 60, от 25 октября 2018 года № 178, от 28 февраля 2019 года № 28, от 4 июля 2019 года № 102, от 26 сентября 2019 года № 149, от 30 января 2020 года № 3, от 30 января 2020 года № 4, от 15 мая 2020 года № 68, от 5 ноября 2020 года № 167, от 28 января 2021 года № 2, от 25 марта 2021 года № 34, от 30 сентября 2021 года № 146, от 2 декабря 2021 года № 202, от 28 апреля 2022 года № 58, от 25 августа 2022 года № 131), изменение, дополнив его абзацем следующего содержания:

"Полномочия по решению вопросов в сфере организации регулярных перевозок пассажиров и багажа автомобильным транспортом и городским наземным транспортом до 1 января 2031 года осуществляются в соответствии с Законом Костромской области от 25 ноября 2022 года № 293-7-ЗКО "О перераспределении между органами местного самоуправления городского округа город Кострома Костромской области и органами государственной власти Костромской области полномочий по организации регулярных перевозок пассажиров и багажа автомобильным транспортом и городским наземным электрическим транспортом".

2. Приостановить до 1 января 2031 года действие части 7 статьи 42 Устава муниципального образования городского округа город Кострома в части осуществления полномочий в сфере организации регулярных перевозок пассажиров и багажа автомобильным транспортом и городским наземным электрическим транспортом по муниципальным маршрутам регулярных перевозок в городском округе город Кострома Костромской области.

3. Настоящее решение вступает в силу со дня его официального опубликования и распространяется на правоотношения, возникшие с 1 января 2023 года.

Глава города Костромы Ю. В. ЖУРИН.

Зарегистрированы изменения в Устав Управлением Министерства юстиции Российской Федерации по Костромской области 26 мая 2023 года Государственный регистрационный номер RU443280002023002

Дума города Костромы

РЕШЕНИЕ

27 апреля 2023 года

№ 64

О внесении изменений в Устав муниципального образования городского округа город Кострома

В целях приведения в соответствие с законодательством Российской Федерации и законодательством Костромской области, руководствуясь статьями 29 и 55 Устава города Костромы, Дума города Костромы

РЕШИЛА:

1. Внести в Устав муниципального образования городского округа город Кострома, утвержденный решением Думы города Костромы от 26 мая 2005 года № 41 "О принятии Устава муниципального образования городского округа город Кострома (в новой редакции)" (с изменениями, внесенными решениями Думы города Костромы от 10 ноября 2005 года № 95, от 26 октября 2006 года № 101, от 25 июля 2007 года № 97, от 31 января 2008 года № 4, от 29 августа 2008 года № 130, от 29 августа 2008 года № 131, от 29 августа 2008 года № 132, от 25 сентября 2008 года № 147, от 30 апреля 2009 года № 28, от 1 октября 2009 года № 61, от 1 октября 2009 года № 62, от 4 декабря 2009 года № 84, от 20 апреля 2010 года № 41, от 20 апреля 2010 года № 42, от 10 июня 2010 года № 66, от 15 июля 2010 года № 92, от 23 сентября 2010 года № 124, от 20 января 2011 года № 5, от 12 мая 2011 года № 71, от 29 сентября 2011 года № 199, от 29 сентября 2011 года № 200, от 12 апреля 2012 года № 21, от 27 марта 2014 года № 55, от 29 мая 2014 года № 100, от 18 декабря 2014 года № 244, от 18 декабря 2014 года № 245, от 17 декабря 2015 года № 276, от 26 апреля 2018 года № 60, от 25 октября 2018 года № 178, от 28 февраля 2019 года № 28, от 4 июля 2019 года № 102, от 26 сентября 2019 года № 149, от 30 января 2020 года № 3, от 30 января 2020 года № 4, от 15 мая 2020 года № 68, от 5 ноября 2020 года № 167, от 28 января 2021 года № 2, от 25 марта 2021 года № 34, от 30 сентября 2021 года № 146, от 2 декабря 2021 года № 202, от 28 апреля 2022 года № 58, от 25 августа 2022 года № 131, от 27 апреля 2023 года № 63), следующие изменения:
1) дополнить статьей 16¹ следующего содержания:
"Статья 16¹. Сход граждан

- 1. Сход граждан может проводиться в следующих случаях:
1) в населенном пункте город Кострома по вопросу введения и использования средств самообложения граждан на территории данного населенного пункта;
2) на части территории населенного пункта город Кострома по вопросу введения и использования средств самообложения граждан на данной части территории населенного пункта в соответствии с законом Костромской области.
2. Сход граждан, предусмотренный пунктом 1 части 1 настоящей статьи, проводится поэтапно в срок, не превышающий одного месяца со дня принятия решения Думы города Костромы о проведении схода граждан. При этом лица, ранее принявшие участие в сходе граждан, на последующих этапах участия в голосовании не принимают.
3. Сход граждан, предусмотренный пунктом 2 части 1 настоящей статьи, может созываться Думой города Костромы по инициативе группы жителей соответствующей части территории населенного пункта город Кострома численностью не менее 10 человек.
Критерии определения границ части территории населенного пункта город Кострома, на которой может проводиться сход граждан по вопросу введения и использования средств самообложения граждан, устанавливаются законом Костромской области.

4. Сход граждан, предусмотренный настоящей статьей, правомочен при участии в нем более половины обладающих избирательным правом жителей населенного пункта город Кострома (либо части его территории).

5. Решение схода граждан считается принятым, если за него проголосовало более половины участников схода граждан.”;

2) часть 2 статьи 34 дополнить пунктом 9¹ следующего содержания:

”9¹) отсутствия депутата без уважительных причин на всех заседаниях Думы города Костромы в течение шести месяцев подряд.”;

3) в статье 52:

часть 2 дополнить пунктом 2¹ следующего содержания:

”2¹) правовые акты по вопросу введения и использования средств самообложения граждан на части территории населенного пункта город Кострома, принятые на сходе граждан.”;

часть 5 после слов ”на референдуме” дополнить словами ”(сходе граждан)”;

4) в статье 78:

в части 1 слова ”для всех жителей города Костромы” заменить словами ”для всех жителей муниципального образования городского округа город Кострома (населенного пункта город Кострома (либо части его территории))”, слова ”общего числа жителей города Костромы” заменить словами ”общего числа жителей муниципального образования городского округа город Кострома (населенного пункта город Кострома (либо части его территории))”;

часть 2 дополнить словами ”, а в случаях, предусмотренных частью 1 статьи 16¹ настоящего Устава, на сходе граждан.”.

2. Установить, что исчисление срока, предусмотренного пунктом 9¹ части 2 статьи 34 Устава муниципального образования городского округа город Кострома, начинается не ранее 1 марта 2023 года.

3. Настоящее решение вступает в силу со дня его официального опубликования.

Глава города Костромы Ю. В. ЖУРИН.

ОФИЦИАЛЬНЫЙ САЙТ АДМИНИСТРАЦИИ ГОРОДА КОСТРОМЫ
www.gradkostroma.ru

Администрация города Костромы

ПОСТАНОВЛЕНИЕ

29 мая 2023 года

№ 857

Об изъятии для муниципальных нужд земельного участка с кадастровым номером 44:27:040313:259 и жилых помещений, расположенных по адресу: Российская Федерация, Костромская область, городской округ город Кострома, город Кострома, улица Рабочая 1-я, дом 40

В целях реализации договора о развитии застроенной территории от 13 февраля 2017 года, заключенного между муниципальным образованием городской округ город Кострома, от имени которого выступает Управление имущественных и земельных отношений Администрации города Костромы, и обществом с ограниченной ответственностью «Строймеханика», на основании заключения межведомственной комиссии по оценке жилых помещений жилищного фонда города Костромы от 5 сентября 2014 года № 81 о признании многоквартирного дома 40 по улице 1-й Рабочей в городе Костроме аварийным и подлежащим сносу, в соответствии со статьей 32 Жилищного кодекса Российской Федерации, подпунктом 3 статьи 56.2, подпунктом 4 части 2, частью 4 статьи 56.3, статьей 56.6 Земельного кодекса Российской Федерации, руководствуясь статьями 42, 44, частью 1 статьи 57 Устава города Костромы,

ПОСТАНОВЛЯЮ:

1. Изъять для муниципальных нужд:

1.1. земельный участок из земель населенных пунктов площадью 1732 квадратных метра с кадастровым номером 44:27:040313:259 под многоквартирным домом с кадастровым номером 44:27:040311:1454, расположенным по адресу: Российская Федерация, Костромская область, городской округ город Кострома, город Кострома, улица Рабочая 1-я, дом 40, пропорционально размеру общей площади помещений, указанных в пунктах 1.2 – 1.8 настоящего постановления;

1.2. находящиеся в частной собственности 90/138 доли жилого помещения – квартиры, общей площадью 69,3 квадратного метра, с кадастровым номером 44:27:040311:1457, расположенного по адресу: Российская Федерация, Костромская область, городской округ город Кострома, город Кострома, улица Рабочая 1-я, дом 40, квартира 2;

1.3. находящиеся в частной собственности 43/70 доли жилого помещения – квартиры, общей площадью 70 квадратных метров, с кадастровым номером 44:27:040313:210, расположенного по адресу: Российская Федерация, Костромская область, городской округ город Кострома, город Кострома, улица Рабочая 1-я, дом 40, квартира 3;

1.4. находящиеся в частной собственности 53/69 доли жилого помещения – квартиры, общей площадью 69,1 квадратного метра, с кадастровым номером 44:27:040313:214, расположенного по адресу: Российская Федерация, Костромская область, городской округ город Кострома, город Кострома, улица Рабочая 1-я, дом 40, квартира 5;

1.5. находящееся в частной собственности жилое помещение – комнату, общей площадью 17,5 квадратного метра, с кадастровым номером 44:27:040313:233, имеющее местоположение: Костромская область, город Кострома, улица Рабочая 1-я, дом 40, квартира 6;

1.6. находящееся в частной собственности жилое помещение – комнату, общей площадью 20,4 квадратного метра, с кадастровым номером 44:27:040311:1475, имеющее местоположение: Костромская область, город Кострома, улица Рабочая 1-я, дом 40, квартира 6, комната 6 по плану 1-го этажа;

1.7. находящееся в частной собственности жилое помещение – комнату, общей площадью 12,4 квадратного метра, с кадастровым номером 44:27:040311:1476, имеющее местоположение: Костромская область, город Кострома, улица Рабочая 1-я, дом 40, квартира 6, комната 7 по плану 1-го этажа;

1.8. находящиеся в частной собственности 24/69 доли жилого помещения – квартиры, общей площадью 69,2 квадратного метра, с кадастровым номером 44:27:040313:213, расположенного по адресу: Российская Федерация, Костромская область, городской округ город Кострома, город Кострома, улица Рабочая 1-я, дом 40, квартира 8.

2. Управлению муниципальным жилищным фондом Администрации города Костромы (Павлова О. В.) обеспечить:

2.1. размещение настоящего постановления в государственной информационной системе жилищно-коммунального хозяйства;

2.2. направление копии настоящего постановления в течение десяти дней со дня его принятия в орган, осуществляющий государственную регистрацию прав на недвижимое имущество и сделок с ним, а также собственникам недвижимого имущества, указанного в пунктах 1.1 – 1.8 настоящего постановления, с уведомлением о вручении;

2.3. заключение с собственниками недвижимого имущества, указанного в пунктах 1.1 – 1.8 настоящего постановления, соглашений об изъятии для муниципальных нужд.

3. Обществу с ограниченной ответственностью Специализированное застройщику «Строймеханика» обеспечить определение размера возмещения за изымаемое недвижимое имущество, указанное в пунктах 1.1 – 1.8 настоящего постановления.

4. Настоящее постановление подлежит официальному опубликованию и размещению на официальном сайте Администрации города Костромы в информационно-телекоммуникационной сети «Интернет», вступает в силу со дня его подписания и действует в течение трех лет со дня его принятия.

Глава Администрации города Костромы А.В. СМЕРНОВ.

Администрация города Костромы

РАСПОРЯЖЕНИЕ

начальника Управления экономики

29 мая 2023 года

№ 56-р

Об установлении тарифов на платные услуги, предоставляемые муниципальным бюджетным общеобразовательным учреждением города Костромы «Гимназия № 1»

В соответствии со статьей 17 Федерального закона от 6 октября 2003 года № 131-ФЗ «Об общих принципах организации местного самоуправления в Российской Федерации», решением Думы города Костромы от 21 декабря 2005 года № 120 «Об определении порядка установления органами местного самоуправления города Костромы тарифов на услуги, предоставляемые муниципальными предприятиями и учреждениями», Порядком формирования тарифов на платные услуги (работы), предоставляемые муниципальными предприятиями и учреждениями города Костромы, утвержденным постановлением Администрации города Костромы от 10 июля 2013 года № 1504, Положением об Управлении экономики Администрации города Костромы, утвержденным постановлением Администрации города Костромы от 13 марта 2023 года № 346, руководствуясь статьей 42, частью 3 статьи 57 Устава города Костромы,

О Б Я З Ы В А Ю:

1. Установить тарифы на платные услуги, предоставляемые муниципальным бюджетным общеобразовательным учреждением города Костромы «Гимназия № 1», в соответствии с приложением к настоящему распоряжению.

2. Признать утратившими силу:

2.1. распоряжение начальника Управления экономики Администрации города Костромы от 28 ноября 2018 года № 155-р «Об установлении тарифов на платные услуги, предоставляемые муниципальным бюджетным общеобразовательным учреждением города Костромы “Гимназия № 1”»;

2.2. распоряжение начальника Управления экономики Администрации города Костромы от 8 мая 2019 года № 126-р «О внесении изменения в тарифы на платные услуги, предоставляемые муниципальным бюджетным общеобразовательным учреждением города Костромы “Гимназия № 1”».

3. Настоящее распоряжение подлежит официальному опубликованию и вступает в силу с 1 числа месяца, следующего за месяцем его издания, но не ранее, чем по истечении 10 дней после его официального опубликования.

Начальник Управления И.Ю. ПРОСКУРИНА.

Приложение

к распоряжению начальника Управления экономики Администрации города Костромы от 29 мая 2023 года № 56-р

Тарифы на платные услуги, предоставляемые муниципальным бюджетным общеобразовательным учреждением города Костромы «Гимназия № 1»

№ п/п	Наименование услуг	Ед. изм.	Тариф, руб.
1.	Занятия в группе по адаптации детей к условиям школьной жизни и по подготовке детей дошкольного возраста к обучению в школе (группа не более 25 человек)	час	53
2.	Изучение специальных дисциплин сверх часов и сверх программы по данной дисциплине, предусмотренной учебным планом (группа не более 10 человек)	час	130
3.	Организация технического сопровождения массовых мероприятий	час	1725

Администрация города Костромы

ПОСТАНОВЛЕНИЕ

1 июня 2023 года

№ 887

Об отказе в предоставлении разрешения на условно разрешенный вид использования земельного участка или объекта капитального строительства, имеющего местоположение: Костромская область, город Кострома, улица Красная Байдарка, с кадастровым номером 44:27:070501:429

Рассмотрев заявление общества с ограниченной ответственностью «Квартал-Проект», в соответствии со статьей 39 Градостроительного кодекса Российской Федерации, Порядком организации и проведения публичных слушаний, общественных обсуждений по проектам муниципальных правовых актов города Костромы в сфере градостроительной деятельности, утвержденным решением Думы города Костромы от 26 апреля 2018 года № 64, протоколом публичных слушаний от 25 апреля 2023 года № 201 по вопросу предоставления разрешения на условно разрешенный вид использования земельного участка или объекта капитального строительства, имеющего местоположение: Костромская область, город Кострома, улица Красная Байдарка, с кадастровым номером 44:27:070501:429, с учетом возражения собственника земельного участка с кадастровым номером 44:27:070501:429 (письмо от 28 апреля 2023 года № Внд-02-04/823), с учетом заключения о результатах публичных слушаний от 25 апреля 2023 года, рекомендаций Комиссии по подготовке проекта Правил землепользования и застройки города Костромы, в соответствии с подпунктом «г» пункта 2.6.7 Административного регламента предоставления Администрацией города Костромы муниципальной услуги по предоставлению разрешения на условно разрешенный вид использования земельного участка или объекта капитального строительства, утвержденным постановлением Администрации города Костромы от 17 мая 2021 года № 843 «Об утверждении Административного регламента предоставления Администрацией города Костромы муниципальной услуги по предоставлению разрешения на условно разрешенный вид использования земельного участка или объекта капитального строительства», пунктом 1 статьи 615 Гражданского кодекса Российской Федерации, руководствуясь статьями 42, 44, частью 1 статьи 57 Устава города Костромы,

ПОСТАНОВЛЯЮ:

1. Отказать в предоставлении разрешения на условно разрешенный вид использования земельного участка или объекта капитального строительства с кадастровым номером 44:27:070501:429, площадью 3985 квадратных метров, имеющего местоположение: Костромская область, город Кострома, улица Красная Байдарка, - «Гостиничное обслуживание», установленный в промышленной и коммунально-складской зоне размещения объектов IV, V класса опасности П-3.

2. Настоящее постановление подлежит официальному опубликованию в бюллетене «Официальный вестник города Костромы» и размещению на официальном сайте Администрации города Костромы в информационно-телекоммуникационной сети «Интернет».

Исполняющий обязанности главы Администрации города Костромы О.В. БОЛОХОВЕЦ.

Администрация города Костромы

ПОСТАНОВЛЕНИЕ

26 мая 2023 года

№ 854

О создании комиссии по рассмотрению обращений, содержащих предложения об определении единственного подрядчика (исполнителя) для осуществления закупок работ (услуг) для нужд муниципальных бюджетных и автономных учреждений, муниципальных унитарных предприятий города Костромы, в рамках заключения ими договоров в соответствии с Федеральным законом от 18 июля 2011 года № 223-ФЗ «О закупках товаров, работ, услуг отдельными видами юридических лиц»

В соответствии с постановлением Администрации города Костромы от 23 мая 2023 года № 816 «О внесении изменений в Типовое положение о закупке товаров, работ, услуг для нужд муниципальных бюджетных и автономных учреждений, муниципальных унитарных предприятий города Костромы», руководствуясь статьями 42, 44, частью 1 статьи 57 Устава города Костромы,

ПОСТАНОВЛЯЮ:

1. Создать комиссию по рассмотрению обращений, содержащих предложения об определении единственного подрядчика (исполнителя) для осуществления закупок работ (услуг) для нужд муниципальных бюджетных и автономных учреждений, муниципальных унитарных предприятий города Костромы, в рамках заключения ими договоров в соответствии с Федеральным законом от 18 июля 2011 года № 223-ФЗ «О закупках товаров, работ, услуг отдельными видами юридических лиц».

2. Утвердить прилагаемые:

2.1. положение о комиссии по рассмотрению обращений, содержащих предложения об определении единственного подрядчика (исполнителя) для осуществления закупок работ (услуг) для нужд муниципальных бюджетных и автономных учреждений, муниципальных унитарных предприятий города Костромы, в рамках заключения ими договоров в соответствии с Федеральным законом от 18 июля 2011 года № 223-ФЗ «О закупках товаров, работ, услуг отдельными видами юридических лиц»;

2.2. порядок подготовки и направления обращений, содержащих предложения об определении единственного подрядчика (исполнителя) для осуществления закупок работ (услуг) для нужд муниципальных бюджетных и автономных учреждений, муниципальных унитарных предприятий города Костромы, в рамках заключения ими договоров в соответствии с Федеральным законом от 18 июля 2011 года № 223-ФЗ «О закупках товаров, работ, услуг отдельными видами юридических лиц»;

2.3. состав комиссии по рассмотрению обращений, содержащих предложения об определении единственного подрядчика (исполнителя) для осуществления закупок работ (услуг) для нужд муниципальных бюджетных и автономных учреждений, муниципальных унитарных предприятий города Костромы, в рамках заключения ими договоров в соответствии с Федеральным законом от 18 июля 2011 года № 223-ФЗ «О закупках товаров, работ, услуг отдельными видами юридических лиц».

3. Настоящее постановление вступает в силу со дня подписания и подлежит официальному опубликованию.

Глава Администрации города Костромы А.В. СМIRНОВ.

Утверждено постановлением Администрации города Костромы от 26 мая 2023 года № 854

ПОЛОЖЕНИЕ**о комиссии по рассмотрению обращений, содержащих предложения об определении единственного подрядчика (исполнителя) для осуществления закупок работ (услуг) для нужд муниципальных бюджетных и автономных учреждений, муниципальных унитарных предприятий города Костромы, в рамках заключения ими договоров в соответствии с Федеральным законом от 18 июля 2011 года № 223-ФЗ «О закупках товаров, работ, услуг отдельными видами юридических лиц»****1. Общие положения**

1.1. Настоящее Положение определяет порядок работы комиссии по рассмотрению обращений, содержащих предложения об определении единственного подрядчика (исполнителя) для осуществления закупок работ (услуг) для нужд муниципальных бюджетных и автономных учреждений, муниципальных унитарных предприятий города Костромы, в рамках заключения ими договоров в соответствии с Федеральным законом от 18 июля 2011 года № 223-ФЗ «О закупках товаров, работ, услуг отдельными видами юридических лиц» (далее – Комиссия).

1.2. В своей деятельности Комиссия руководствуется Конституцией Российской Федерации, федеральными законами и иными нормативными правовыми актами Российской Федерации, законами и иными нормативными правовыми актами Костромской области, Уставом муниципального образования городского округа город Кострома, иными муниципальными правовыми актами города Костромы и настоящим Положением.

1.3. Комиссия является коллегиальным (совещательным) органом Администрации города Костромы, создается и упраздняется постановлением Администрации города Костромы.

Персональный состав Комиссии утверждается постановлением Администрации города Костромы.

1.4. Комиссию возглавляет председатель, который осуществляет общее руководство деятельностью Комиссии, обеспечивает коллегиальность в обсуждении вопросов, распределяет обязанности и дает поручения членам Комиссии. В случае отсутствия председателя Комиссии на заседании Комиссии председательствует его заместитель.

2. Компетенция Комиссии

2.1. Основными задачами Комиссии являются:

2.1.1. рассмотрение в случае, предусмотренном подпунктом «я¹» пункта 5.5 Типового положения о закупке товаров, работ, услуг для нужд муниципальных бюджетных и автономных учреждений, муниципальных унитарных предприятий города Костромы, утвержденного постановлением Администрации города Костромы от 16 февраля 2021 года № 189 (далее – Типовое положение о закупке), подготовленных муниципальными бюджетными и автономными учреждениями, муниципальными унитарными предприятиями города Костромы обращения, содержащих предложения об определении единственного подрядчика (исполнителя) для осуществления закупок работ (услуг) для нужд муниципальных бюджетных и автономных учреждений, муниципальных унитарных предприятий города Костромы, в рамках заключения ими договоров в соответствии с Федеральным законом от 18 июля 2011 года № 223-ФЗ «О закупках товаров, работ, услуг отдельными видами юридических лиц» (далее – обращения об определении единственного подрядчика (исполнителя) для осуществления закупок работ (услуг) по Федеральному закону № 223-ФЗ), и прилагаемых к ним документов;

2.1.2. принятие решения о согласовании (отклонении) обращений об определении единственного подрядчика (исполнителя) для осуществления закупок работ (услуг) по Федеральному закону № 223-ФЗ.

2.2. В целях реализации основных задач Комиссия:

2.2.1. согласовывает обращения об определении единственного подрядчика (исполнителя) для осуществления закупок работ (услуг) по Федеральному закону № 223-ФЗ;

2.2.2. отклоняет обращения об определении единственного подрядчика (исполнителя) для осуществления закупок работ (услуг) по Федеральному закону № 223-ФЗ, не соответствующие требованиям пунктов 3 и 4 Порядка подготовки и направления обращений, содержащих предложения об определении единственного подрядчика (исполнителя) для осуществления закупок работ

(услуг) для нужд муниципальных бюджетных и автономных учреждений, муниципальных унитарных предприятий города Костромы, в рамках заключения ими договоров в соответствии с Федеральным законом от 18 июля 2011 года № 223-ФЗ «О закупках товаров, работ, услуг отдельными видами юридических лиц», утвержденного настоящим постановлением;

2.2.3. имеет право запрашивать документы, материалы и информацию, необходимые для принятия решений по рассматриваемым обращениям об определении единственного подрядчика (исполнителя) для осуществления закупок работ (услуг) по Федеральному закону № 223-ФЗ, и устанавливать сроки их предоставления;

2.2.4. осуществляет иные действия, необходимые для принятия мотивированных и обоснованных решений по вопросам, входящим в полномочия Комиссии.

3. Порядок работы Комиссии

3.1. Заседание Комиссии проводится в случае поступления в Комиссию обращения об определении единственного подрядчика (исполнителя) для осуществления закупок работ (услуг) по Федеральному закону № 223-ФЗ. Рассмотрение данного обращения и принятие по итогам его рассмотрения решения, указанного в пункте 2.1.2 настоящего Положения осуществляется в срок, не превышающий 5 рабочих дней со дня поступления обращения от Заказчика.

3.2. Заместитель председателя Комиссии оповещает членов Комиссии о времени и месте проведения заседания.

3.3. Заседание Комиссии правомочно, если в нем принимает участие более половины ее членов. Члены Комиссии участвуют в ее заседаниях без права замены.

3.4. Решение Комиссии принимается открытым голосованием простым большинством от числа присутствующих членов Комиссии.

При равенстве голосов голос председателя Комиссии является решающим, а в случае его отсутствия – заместителя председателя Комиссии.

3.5. Заместителем председателя Комиссии по итогам проведения ее заседания оформляется протокол, который должен содержать:

а) объект закупки и описание объекта закупки, включающее в себя функциональные, технические и качественные характеристики, эксплуатационные характеристики объекта закупки (при необходимости);

б) обоснование нецелесообразности осуществления закупки с использованием конкурентных способов определения подрядчиков (исполнителей);

в) информация о предполагаемом единственном подрядчике (исполнителе), включая его наименование, идентификационный номер налогоплательщика и обоснование выбора такого подрядчика (исполнителя);

г) обоснование предполагаемого срока осуществления закупки у единственного подрядчика (исполнителя);

д) результаты проведенной Заказчиком проверки соответствия предполагаемого единственного подрядчика (исполнителя) требованиям, предъявляемым к участникам закупки в соответствии с пунктом 3.1 Типового положения о закупке;

е) информация об установлении требования к обеспечению исполнения договора или обоснование нецелесообразности установления такого требования.

ж) решение о согласовании (отклонении) обращения об определении единственного подрядчика (исполнителя) для осуществления закупок работ (услуг) по Федеральному закону № 223-ФЗ.

3.6. Протокол заседания Комиссии подписывается всеми присутствующими на заседании членами Комиссии.

В случае несогласия с решением Комиссии, члены Комиссии вправе выразить свое особое мнение, которое оформляется в письменном виде и прикладывается к протоколу заседания Комиссии. При этом член Комиссии подписывает протокол заседания Комиссии с пометкой «особое мнение».

3.7. Протокол Комиссии после его изготовления в срок, не превышающий 3 рабочих дня, направляется Заказчику.

Утвержден постановлением Администрации города Костромы от 26 мая 2023 года № 854

ПОРЯДОК**подготовки и направления обращений, содержащих предложения об определении единственного подрядчика (исполнителя) для осуществления закупок работ (услуг) для нужд муниципальных бюджетных и автономных учреждений, муниципальных унитарных предприятий города Костромы, в рамках заключения ими договоров в соответствии с Федеральным законом от 18 июля 2011 года № 223-ФЗ «О закупках товаров, работ, услуг отдельными видами юридических лиц»**

1. Настоящий Порядок определяет порядок подготовки и направления обращений, содержащих предложения об определении единственного подрядчика (исполнителя) для осуществления закупок работ (услуг) для нужд муниципальных бюджетных и автономных учреждений, муниципальных унитарных предприятий города Костромы, в рамках заключения ими договоров в соответствии с Федеральным законом от 18 июля 2011 года № 223-ФЗ «О закупках товаров, работ, услуг отдельными видами юридических лиц» (далее – Порядок).

2. При необходимости осуществления закупки с единственным подрядчиком (исполнителем) в случаях, предусмотренных подпунктом «я¹» пункта 5.5 Типового положения о закупке товаров, работ, услуг для нужд муниципальных бюджетных и автономных учреждений, муниципальных унитарных предприятий города Костромы, утвержденного постановлением Администрации города Костромы от 16 февраля 2021 года № 189 (далее – Типовое положение о закупке), муниципальные бюджетные и автономные учреждения, муниципальные унитарные предприятия города Костромы (далее – Заказчики) готовят обращения, содержащие предложения об определении единственного подрядчика (исполнителя) для осуществления закупок работ (услуг) для нужд муниципальных бюджетных и автономных учреждений, муниципальных унитарных предприятий города Костромы, в рамках заключения ими договоров в соответствии с Федеральным законом от 18 июля 2011 года № 223-ФЗ «О закупках товаров, работ, услуг отдельными видами юридических лиц» (далее – обращения об определении единственного подрядчика (исполнителя) для осуществления закупок работ (услуг) по Федеральному закону № 223-ФЗ).

3. В обращениях об определении единственного подрядчика (исполнителя) для осуществления закупок работ (услуг) по Федеральному закону № 223-ФЗ в отношении каждого предполагаемого единственного подрядчика (исполнителя) и каждой закупки, с учетом особенностей, установленных пунктом 10.10 Типового положения о закупке, указываются (содержатся):

а) информация об объекте закупки и описание объекта закупки, включающее в себя функциональные, технические и качественные характеристики, эксплуатационные характеристики объекта закупки (при необходимости);

б) обоснование нецелесообразности осуществления закупки с использованием конкурентных способов определения подрядчиков (исполнителей);

в) информация о предполагаемом единственном подрядчике (исполнителе), включая его наименование, идентификационный номер налогоплательщика, и обоснование выбора такого подрядчика (исполнителя);

г) обоснование предполагаемого срока осуществления закупки у единственного подрядчика (исполнителя);

д) результаты проведенной Заказчиком проверки соответствия предполагаемого единственного подрядчика (исполнителя) требованиям, предъявляемым к участникам закупки в соответствии с пунктом 3.1 Типового положения о закупке;

е) информация об установлении требования к обеспечению исполнения договора или обоснование нецелесообразности установления такого требования;

ж) подготовленное в соответствии с разделом 7 Типового положения о закупке обоснование цены договора, заключаемого с единственным подрядчиком (исполнителем).

4. Подготовленные Заказчиками обращения об определении единственного подрядчика (исполнителя) для осуществления закупок работ (услуг) по Федеральному закону № 223-ФЗ направляются в Комиссию по рассмотрению обращений, содержащих предложения об определении единственного подрядчика (исполнителя) для осуществления закупок работ (услуг) для нужд муниципальных бюджетных и автономных учреждений, муниципальных унитарных предприятий города Костромы, в рамках заключения ими договоров в соответствии с Федеральным законом от 18 июля 2011 года № 223-ФЗ «О закупках товаров, работ, услуг отдельными видами юридических лиц», на бумажном носителе с приложением подтверждающих документов.

Утвержден
постановлением Администрации
города Костромы
от 26 мая 2023 года № 854

СОСТАВ

комиссии по рассмотрению обращений, содержащих предложения об определении единственного подрядчика (исполнителя) для осуществления закупок работ (услуг) для нужд муниципальных бюджетных и автономных учреждений, муниципальных унитарных предприятий города Костромы, в рамках заключения ими договоров в соответствии с Федеральным законом от 18 июля 2011 года № 223-ФЗ «О закупках товаров, работ, услуг отдельными видами юридических лиц»

Болоховец Олег Валерьевич	- первый заместитель главы Администрации, председатель комиссии
Карташова Вера Владимировна	- первый заместитель директора муниципального казенного учреждения города Костромы «Дирекция программ», заместитель председателя комиссии
Алешков Алексей Николаевич	- директор муниципального казенного учреждения города Костромы «Агентство муниципальных закупок»
Гельмашина Наталья Владимировна	- управляющий делами Администрации города Костромы
Колобов Евгений Леонидович	- начальник Управления дорожной деятельности и транспортного обслуживания Администрации города Костромы
Кургинова Ольга Олеговна	- начальник Управления жилищно-коммунального хозяйства Администрации города Костромы
Подойницына Татьяна Александровна	- начальник Управления благоустройства Администрации города Костромы
Силакова Ирина Вячеславовна	- заместитель главы Администрации - председатель Комитета образования, культуры, спорта и работы с молодежью Администрации города Костромы
Смирнова Татьяна Александровна	- начальник Правового управления Администрации города Костромы
Соловьева Светлана Геннадьевна	- директор муниципального казенного учреждения города Костромы «Дирекция программ»
Шутов Дмитрий Алексеевич	- начальник Управления строительства и капитального ремонта Администрации города Костромы

ЗАКЛЮЧЕНИЕ О РЕЗУЛЬТАТАХ ПУБЛИЧНЫХ СЛУШАНИЙ

24 мая 2023 года

Собрание участников публичных слушаний по проекту, предусматривающему внесение изменений в проект планировки территории, ограниченной улицей Профсоюзной, шоссе Кинешемским, границей территориальной зоны размещения объектов здравоохранения Д-3, проездом до улицы Профсоюзной, проводилось 24 мая 2023 года с 11.30 до 13.00 часов в здании по адресу: Российская Федерация, Костромская область, городской округ город Кострома, город Кострома, площадь Конституции, дом 2, 5 этаж, актовый зал.

В публичных слушаниях приняло участие 10 организаций.

По результатам публичных слушаний составлен протокол публичных слушаний от 24 мая 2023 года, на основании которого подготовлено настоящее заключение о результатах публичных слушаний.

В период проведения публичных слушаний были поданы следующие замечания и предложения от участников публичных слушаний:

1) от участников публичных слушаний, правообладателей земельных участков и объектов недвижимости в границах территории, в пределах которых проводятся публичные слушания, поступили следующие замечания и предложения:

- внести изменения в проект межевания территории в части отображения границ существующих земельных участков с кадастровыми номерами 44:27:070401:451, 44:27:070401:450, 44:27:070401:447, 44:27:070401:448, 44:27:070401:449.

2) от иных участников публичных слушаний поступили следующие замечания и предложения:

- предусмотреть на земельных участках, государственная собственность на которые не разграничена (территориях общего пользования) площадку(и) под размещение нестационарных торговых объектов площадью от 20 до 50 м.кв., с учетом соблюдения Правил благоустройства на территории города Костромы;

- исключить возможность строительства многоквартирного жилого дома на земельном участке с кадастровым номером 44:27:070401:209;

- отклонить внесение изменений в проект планировки территории;

- предусмотреть на планируемой территории благоустройство с организацией парковой зоны для отдыха и досуга населения.

Аргументированные рекомендации организатора публичных слушаний по предложениям и замечаниям от участников публичных слушаний:

№ п/п	Содержание предложения (замечания)	Рекомендации организатора
-------	------------------------------------	---------------------------

1.	внести изменения в проект межевания территории в части отображения границ существующих земельных участков с кадастровыми номерами 44:27:070401:451, 44:27:070401:450, 44:27:070401:447, 44:27:070401:448, 44:27:070401:449	Учитывать нецелесообразно, т.к. на публичных слушаниях рассматривается проект изменений в проект планировки территории
2.	предусмотреть на земельных участках, государственная собственность на которые не разграничена (территориях общего пользования) площадку(и) под размещение нестационарных торговых объектов площадью от 20 до 50 м.кв., с учетом соблюдения Правил благоустройства на территории города Костромы	Учитывать нецелесообразно, т.к. документацией по планировке территории предусмотрены территории общего пользования, на которых возможно размещение нестационарных торговых объектов
3.	исключить возможность строительства многоквартирного жилого дома на земельном участке с кадастровым номером 44:27:070401:209	Учитывать нецелесообразно, т.к. проектом изменений не предусматривается строительство жилого дома на данном земельном участке
4.	отклонить внесение изменений в проект планировки территории	Учитывать нецелесообразно, в виду отсутствия обоснований такого предложения
5.	предусмотреть на планируемой территории благоустройство с организацией парковой зоны для отдыха и досуга населения	Учитывать нецелесообразно, т.к. проектом планировки территории нормируемые показатели благоустройства территории определяются в соответствии с Местными нормативами градостроительного проектирования города Костромы

Выводы по результатам публичных слушаний:

Целесообразно проект, предусматривающий внесение изменений в проект планировки территории, ограниченной улицей Профсоюзной, шоссе Кинешемским, границей территориальной зоны размещения объектов здравоохранения Д-3, проездом до улицы Профсоюзной, направить на юридическую экспертизу, антикоррупционную экспертизу для проведения оценки регулирующего воздействия нормативно-правового акта в целях дальнейшего направления на утверждение проекта изменений в проект планировки территории.

ЗАКЛЮЧЕНИЕ О РЕЗУЛЬТАТАХ ПУБЛИЧНЫХ СЛУШАНИЙ

24 мая 2023 года

Собрание участников публичных слушаний по проекту, предусматривающему внесение изменений в проект межевания территории, ограниченной улицами Ленина, Калиновской, Маяковского, проводилось 24 мая 2023 года с 10.00 до 11.30 часов в здании по адресу: Российская Федерация, Костромская область, городской округ город Кострома, город Кострома, площадь Конституции, дом 2, 5 этаж, актовый зал.

В публичных слушаниях приняло участие 6 организаций.

По результатам публичных слушаний составлен протокол публичных слушаний от 19 апреля 2023 года, на основании которого подготовлено настоящее заключение о результатах публичных слушаний.

В период проведения публичных слушаний были поданы следующие замечания и предложения от участников публичных слушаний:

1) от участников публичных слушаний, правообладателей земельных участков и объектов недвижимости в границах территории, в пределах которых проводятся публичные слушания, замечаний и предложений не поступило.

2) от иных участников публичных слушаний поступили следующие замечания и предложения:

- в графической части проекта показать красные линии как устанавливаемые;

- отразить отменяемые красные линии;

- отразить в условных обозначениях границы кадастрового квартала в соответствии с чертежом межевания территории;

- откорректировать площадь образуемого земельного участка с условным номером ЗУ39;

- внести в текстовые и графические материалы проекта межевания территории сведения об объектах культурного наследия и обо всех исторических ценных и градостроительных объектах исторического поселения, расположенных на разрабатываемой территории, согласно требованиям, предъявляемым к подготовке и оформлению проектной документации по планировке территории в историческом поселении федерального значения г. Кострома;

- проектное решение проектной документации переработать в соответствии с требованиями к градостроительным регламентам в границах территории исторического поселения федерального значения г. Кострома, утвержденным Приказом Министерства культуры Российской Федерации от 12 июля 2022 года № 1195 «Об утверждении предмета охраны, границ территории и требований к градостроительным регламентам в границах территории исторического поселения город Кострома Костромской области;

- обеспечить установку сервитутов на сетях водоснабжения, хоз.-бытовой и ливневой канализации, учесть коридоры для строительства сетей к земельным участкам, предполагаемым для строительства.

Аргументированные рекомендации организатора публичных слушаний по предложениям и замечаниям от участников публичных слушаний:

№ п/п	Содержание предложения (замечания)	Рекомендации организатора
-------	------------------------------------	---------------------------

1.	в графической части проекта показать красные линии как устанавливаемые	Целесообразно учесть
2.	отразить отменяемые красные линии	Целесообразно учесть
3.	отразить в условных обозначениях границы кадастрового квартала в соответствии с чертежом межевания территории	Целесообразно учесть
4.	откорректировать площадь образуемого земельного участка с условным номером ЗУ39	Целесообразно учесть
5.	внести в текстовые и графические материалы проекта межевания территории сведения об объектах культурного наследия и обо всех исторических ценных и градостроительных объектах исторического поселения, расположенных на разрабатываемой территории, согласно требованиям, предъявляемым к подготовке и оформлению проектной документации по планировке территории в историческом поселении федерального значения г. Кострома	Целесообразно учесть
6.	проектное решение проектной документации переработать в соответствии с требованиями к градостроительным регламентам в границах территории исторического поселения федерального значения г. Кострома, утвержденным Приказом Министерства культуры Российской Федерации от 12 июля 2022 года № 1195 «Об утверждении предмета охраны, границ территории и требований к градостроительным регламентам в границах территории исторического поселения город Кострома Костромской области	Целесообразно учесть
7.	обеспечить установку сервитутов на сетях водоснабжения, хоз.-бытовой и ливневой канализации, учесть коридоры для строительства сетей к земельным участкам, предполагаемым для строительства	Учитывать нецелесообразно, т.к. сведения об установленных охранных зонах сетей в ЕГРН отсутствуют

Выводы по результатам публичных слушаний:

Целесообразно проект, предусматривающий внесение изменений в проект межевания территории, ограниченной улицами Ленина, Калиновкой, Маяковского, отклонить и направить на доработку с учетом поступивших замечаний и предложений.

ИЗВЕЩЕНИЕ О ПРОВЕДЕНИИ СОБРАНИЯ О СОГЛАСОВАНИИ МЕСТОПОЛОЖЕНИЯ ГРАНИЦЫ ЗЕМЕЛЬНОГО УЧАСТКА

Кадастровым инженером Уразалиевой Екатериной Петровной, почтовый адрес: Костромская область, Костромской р-н, с. Минское, улица Куколевского, дом 7, кв. 84, e-mail: katya.uzalievva@mail.ru, тел. 8-910-809-45-46, номер регистрации в государственном реестре лиц, осуществляющих кадастровую деятельность - 20621, № квалификационного аттестата кадастрового инженера №44-12-88, в отношении земельного участка с кадастровым номером **44:27:050206:54**, расположенного по адресу: **г. Кострома, д. Скорбежки, СНТ Текстильщик-2, участок 54**, выполняются кадастровые работы по уточнению местоположения границы земельного участка. Заказчиком кадастровых работ является Полякова Ирина Геннадьевна, проживающая по адресу: г. Кострома, ул. 6-я Рабочая, д. 55, кв. 3. Контактный телефон: 8-920-386-35-15.

Собрание заинтересованных лиц по поводу согласования местоположения границы состоится по адресу: г. Кострома, ул. Ленина, д. 93а - **04 июля 2023г. в 11 часов 00 минут**. С проектом межевого плана земельного участка можно ознакомиться по адресу: г. Кострома, ул. Ленина, д. 93а (за исключением выходных и праздничных дней).

Требования о проведении согласования местоположения границ земельных участков на местности принимаются с **03 июня 2023г. по 03 июля 2023г.**, обоснованные возражения о местоположении границ земельных участков после ознакомления с проектом межевого плана принимаются с **03 июня 2023г. по 03 июля 2023г.**, по адресу: г. Кострома, ул. Ленина, д. 93а (за исключением выходных и праздничных дней).

Смежные земельные участки, в отношении местоположения границ которых проводится согласование: смежный земельный участок с кадастровым номером **44:27:050206:53** (г. Кострома, д. Скорбежки, СНТ Текстильщик-2, участок 53); смежный земельный участок с кадастровым номером **44:27:050206:38** (г. Кострома, д. Скорбежки, СНТ Текстильщик-2, участок 38); смежные земельные участки, расположенные в кадастровом квартале **44:27:050206** (г. Кострома, д. Скорбежки, СНТ Текстильщик-2).

При проведении согласования местоположения границ при себе необходимо иметь документ, удостоверяющий личность, а также документы о правах на земельный участок (часть 12 статьи 39, часть 2 статьи 40 Федерального закона от 24 июля 2007г. №221-ФЗ «О кадастровой деятельности»).

ИЗВЕЩЕНИЕ О ПРОВЕДЕНИИ СОБРАНИЯ О СОГЛАСОВАНИИ МЕСТОПОЛОЖЕНИЯ ГРАНИЦЫ ЗЕМЕЛЬНОГО УЧАСТКА

Кадастровым инженером Корчагиной Ириной Викторовной, почтовый адрес: г. Кострома, ул. Ленина, дом 93а, e-mail: korchagina_iv79@mail.ru, тел. 8-909-253-99-33, номер регистрации в государственном реестре лиц, осуществляющих кадастровую деятельность – 11696, № квалификационного аттестата кадастрового

инженера №44-11-54, в отношении земельного участка с кадастровым номером **44:27:020513:103**, расположенного по адресу: **г. Кострома, СНТ Солонка, участок 103**, выполняются кадастровые работы по уточнению местоположения границы земельного участка. Заказчиком кадастровых работ является Рогачев Алексей Алексеевич, проживающий по адресу: г. Кострома, ул. Шагова, д. 181, кв. 105. Контактный телефон: 8-903-899-18-63.

Собрание заинтересованных лиц по поводу согласования местоположения границы состоится по адресу: г. Кострома, ул. Ленина, д. 93а - **04 июля 2023г. в 14 часов 30 минут**. С проектом межевого плана земельного участка можно ознакомиться по адресу: г. Кострома, ул. Ленина, д. 93а (за исключением выходных и праздничных дней).

Требования о проведении согласования местоположения границ земельных участков на местности принимаются с **03 июня 2023г. по 03 июля 2023г.**, обоснованные возражения о местоположении границ земельных участков после ознакомления с проектом межевого плана принимаются с **03 июня 2023г. по 03 июля 2023г.**, по адресу: г. Кострома, ул. Ленина, д. 93а (за исключением выходных и праздничных дней).

Смежные земельные участки, в отношении местоположения границ которых проводится согласование: смежный земельный участок с кадастровым номером **44:27:020513:102** (г. Кострома, СНТ Солонка, участок 102); смежный земельный участок с кадастровым номером **44:27:020513:104** (г. Кострома, СНТ Солонка, участок 104); смежный земельный участок с кадастровым номером **44:27:020513:306** (г. Кострома, СНТ Солонка, Земли общего пользования); смежные земельные участки, расположенные в кадастровом квартале **44:27:020513** (г. Кострома, СНТ Солонка).

При проведении согласования местоположения границ при себе необходимо иметь документ, удостоверяющий личность, а также документы о правах на земельный участок (часть 12 статьи 39, часть 2 статьи 40 Федерального закона от 24 июля 2007г. №221-ФЗ «О кадастровой деятельности»).

ИЗВЕЩЕНИЕ О ПРОВЕДЕНИИ СОБРАНИЯ О СОГЛАСОВАНИИ МЕСТОПОЛОЖЕНИЯ ГРАНИЦЫ ЗЕМЕЛЬНОГО УЧАСТКА

Кадастровым инженером Корчагиной Ириной Викторовной, почтовый адрес: г. Кострома, ул. Ленина, дом 93а, e-mail: korchagina_iv79@mail.ru, тел. 8-909-253-99-33, номер регистрации в государственном реестре лиц, осуществляющих кадастровую деятельность – 11696, № квалификационного аттестата кадастрового инженера №44-11-54, в отношении земельного участка с кадастровым номером **44:27:040639:88**, расположенного по адресу: **г. Кострома, ул. Юрия Смирнова, ГПК-41, гаражный бокс №34** - выполняются кадастровые работы по уточнению местоположения границы земельного участка. Заказчиком кадастровых работ является Лебедев Николай Константинович, проживающий по адресу: г. Кострома, ул. Юрия Смирнова, д. 45, кв. 68. Контактный телефон: 8-906-521-31-41.

Собрание заинтересованных лиц по поводу согласования местоположения границы состоится по адресу: г. Кострома, ул. Ленина, д. 93а - **04 июля 2023г. в 13 часов 30 минут**. С проектом межевого плана земельного участка можно ознакомиться по адресу: г. Кострома, ул. Ленина, д. 93а (за исключением выходных и праздничных дней).

Требования о проведении согласования местоположения границ земельных участков на местности принимаются с **03 июня 2023г. по 03 июля 2023г.**, обоснованные возражения о местоположении границ земельных участков после ознакомления с проектом межевого плана принимаются с **03 июня 2023г. по 03 июля 2023г.**, по адресу: г. Кострома, ул. Ленина, д. 93а (за исключением выходных и праздничных дней).

Смежные земельные участки, в отношении местоположения границ которых проводится согласование: земельный участок с кадастровым номером **44:27:040639:87** (г. Кострома, ул. Юрия Смирнова, ГПК №41, бокс 33); земельный участок с кадастровым номером **44:27:040639:89** (г. Кострома, ул. Юрия Смирнова, ГПК №41, бокс 35); земельный участок с кадастровым номером **44:27:040639:21** (г. Кострома, ул. Юрия Смирнова, Земли общего пользования); смежные земельные участки, расположенные в кадастровом квартале **44:27:040639** (г. Кострома, ул. Юрия Смирнова, ГПК №41).

При проведении согласования местоположения границ при себе необходимо иметь документ, удостоверяющий личность, а также документы о правах на земельный участок (часть 12 статьи 39, часть 2 статьи 40 Федерального закона от 24 июля 2007г. №221-ФЗ «О кадастровой деятельности»).

ИЗВЕЩЕНИЕ О ПРОВЕДЕНИИ СОБРАНИЯ О СОГЛАСОВАНИИ МЕСТОПОЛОЖЕНИЯ ГРАНИЦЫ ЗЕМЕЛЬНОГО УЧАСТКА

Кадастровым инженером Кижкиной Ольгой Владимировной, № регистрации в государственном реестре лиц, осуществляющих кадастровую деятельность 2242, тел. (4942) 45-33-81, г. Кострома, ул. М. Новикова, 4в, E-mail: kadastr44@mail.ru в отношении земельного участка, расположенного по адресу: г. Кострома, 2-й Береговой проезд, СНТ «Здоровье», участок 80, выполняются кадастровые работы по уточнению местоположения границы и площади земельного участка с кадастровым №44:27:010113:80, заказчиком кадастровых работ является Общанская Т.В. (тел. 89536585086, адрес проживания: г. Кострома, м/р-он Якиманиха, д.18, ка.37).

г. Кострома, 2-й Береговой проезд, СНТ «Здоровье», участок 90, выполняются кадастровые работы по уточнению местоположения границы и площади земельного участка с кадастровым №44:27:010113:90, заказчиком кадастровых работ является Калугина М.В.(тел. 89607443409, адрес проживания: г. Кострома, ул. Береговая, д.14, кв.5).

г Кострома, 2-й Береговой проезд, СНТ «Здоровье», участок 107, выполняются кадастровые работы по уточнению местоположения границы и площади земельного участка с кадастровым №44:27:010113:107, заказчиком кадастровых работ является Жарков О.В. (тел. 89536471451, адрес проживания: г. Кострома, ул. Пр. Рабочий, д.21, кв.75).

г Кострома, 2-й Береговой проезд, СНТ «Здоровье», участок 109, выполняются кадастровые работы по уточнению местоположения границы и площади земельного участка с кадастровым №44:27:010113:109, заказчиком кадастровых работ является Андрейченко Г.А. (тел. 35-72-53, адрес проживания: г. Кострома, ул. Войкова, д.35, кв.84).

г Кострома, 2-й Береговой проезд, СНТ «Здоровье», участок 91, выполняются кадастровые работы по уточнению местоположения границы и площади земельного участка с кадастровым №44:27:010113:91, заказчиком кадастровых работ является Копёнкина Ю.И. (тел. 89536492730, адрес проживания: г. Кострома, п. Новый, д.5, кв.37).

г Кострома, 2-й Береговой проезд, СНТ «Здоровье», участок 99, выполняются кадастровые работы по уточнению местоположения границы и площади земельного участка с кадастровым №44:27:010113:99, заказчиком кадастровых работ является Райкова Г.Г. (тел. 89051521661, адрес проживания: г. Кострома, ш. Некрасовское, д.34а, кв.5).

г Кострома, 2-й Береговой проезд, СНТ «Здоровье», участок 111, выполняются кадастровые работы по уточнению местоположения границы и площади земельного участка с кадастровым №44:27:010113:111 заказчиком кадастровых работ является Ивашова Р.Л. (тел. 89101929070, адрес проживания: г. Кострома, ул. Маршала Новикова, д.11, кв.68).

г Кострома, 2-й Береговой проезд, СНТ «Здоровье», участок 117, выполняются кадастровые работы по уточнению местоположения границы и площади земельного участка с кадастровым №44:27:010113:117, заказчиком кадастровых работ является Тюкина Е.А. (тел. 89109236745, адрес проживания: г. Кострома, ул. Советская, д.98 кв.22).

г Кострома, 2-й Береговой проезд, СНТ «Здоровье», участок 115, выполняются кадастровые работы по уточнению местоположения границы и площади земельного участка с кадастровым №44:27:010113:115, заказчиком кадастровых работ является Смирнов И.Д. (тел. 89536434709, адрес проживания: г. Кострома, ул. Терешковой, д.6, кв.30).

Собрание заинтересованных лиц по поводу согласования местоположения границы состоится по адресу: г. Кострома, ул. М. Новикова, д.4в «04» июля 2023г. в 09ч.00 мин.

С проектом межевого плана земельного участка можно ознакомиться по адресу: г. Кострома, ул. М. Новикова, д.4в.

Требования о проведении согласования местоположения границ на местности принимаются с 05 июня 2023г. по 03 июля 2023г., обоснованные возражения о местоположении границ земельных участков после ознакомления с проектом межевого плана принимаются с 05 июня 2023г. по 03 июля 2023г, по адресу: г. Кострома, ул. М. Новикова, д.4в (кроме праздничных и выходных дней). Земельные участки, с правообладателями которых требуется согласовать местоположение границы земельных участков, расположенных по адресу: г Кострома, 2-й Береговой проезд, СНТ «Здоровье», участок 81 с К№ 44:27:010113:81, участок 89 с К№ 44:27:010113:89, участок 108 с К№ 44:27:010113:108, участок 110 с К№ 44:27:010113:110; участок 92 с К№ 44:27:010113:92; участок 100 с К№ 44:27:010113:100; участок 116 с К№ 44:27:010113:116; При проведении согласования местоположения границ при себе необходимо иметь документ, удостоверяющий личность, а также документы о правах на земельный участок (часть 12 статьи 39, часть 2 статьи 40 Федерального закона от 24.07.2007г. №221-ФЗ «О кадастровой деятельности»).

ИЗВЕЩЕНИЕ О ПРОВЕДЕНИИ СОБРАНИЯ О СОГЛАСОВАНИИ МЕСТОПОЛОЖЕНИЯ ГРАНИЦЫ ЗЕМЕЛЬНОГО УЧАСТКА

Кадастровым инженером Кижиквиной Ольгой Владимировной, № регистрации в государственном реестре лиц, осуществляющих кадастровую деятельность 2242, тел. (4942) 45-33-81, г. Кострома, ул. М. Новикова,4в, E-mail: kadastr44@mail.ru в отношении земельного участка, расположенного по адресу: г Кострома, ул. Новосельская ГК 30 бокс 35, выполняются кадастровые работы по уточнению местоположения границы и площади земельного участка с кадастровым №44:27:040436:50;

Заказчиком кадастровых работ является Мелкомуков В.Н. (тел. 8910-921-29-67, адрес проживания: г. Кострома, ул. Ленина, д.136, кв.57).

Собрание заинтересованных лиц по поводу согласования местоположения границы состоится по адресу: г. Кострома, ул. М. Новикова, д.4в «04» июля 2023г. в 10ч.00 мин.

С проектом межевого плана земельного участка можно ознакомиться по адресу: г. Кострома, ул. М. Новикова, д.4в.

Требования о проведении согласования местоположения границ на местности принимаются с 05 июня 2023г. по 03 июля 2023г., обоснованные возражения о местоположении границ земельных участков после ознакомления с проектом межевого плана принимаются с 05 июня 2023г. по 03 июля 2023г, по адресу: г. Кострома, ул. М. Новикова, д.4в (кроме праздничных и выходных дней). Земельные участки, с правообладателями которых требуется согласовать местоположение границы: земельный участок, расположенный по адресу: г. Кострома, ул. Новосельская ГК 30 бокс 34 с К№ 44:27:040436:49.

При проведении согласования местоположения границ при себе необходимо иметь документ, удостоверяющий личность, а также документы о правах на земельный участок (часть 12 статьи 39, часть 2 статьи 40 Федерального закона от 24.07.2007г. №221-ФЗ «О кадастровой деятельности»).

ИЗВЕЩЕНИЕ О ПРОВЕДЕНИИ СОБРАНИЯ О СОГЛАСОВАНИИ МЕСТОПОЛОЖЕНИЯ ГРАНИЦЫ ЗЕМЕЛЬНОГО УЧАСТКА

Кадастровым инженером Кижиквиной Ольгой Владимировной, № регистрации в государственном реестре лиц, осуществляющих кадастровую деятельность 2242, тел. (4942) 45-33-81, г. Кострома, ул. М. Новикова,4в, E-mail: kadastr44@mail.ru в отношении земельного участка, расположенного по адресу: г Кострома, ул. Боровая, СТ «Дубки» уч. 883, выполняются кадастровые работы по уточнению местоположения границы и площади земельного участка с кадастровым №44:27:020512:883. Заказчиком кадастровых работ является Куликова Ю.А. (тел. 89263808803, адрес проживания: г. Кострома, ул. Боровая, СТ «Дубки» участок 883).

г Кострома, ул. Боровая, СТ «Дубки» уч. 425, выполняются кадастровые работы по уточнению местоположения границы и площади земельного участка с кадастровым №44:27:020512:425. Заказчиком кадастровых работ является Бобкова Е.Ю. (тел.89502479597, адрес проживания: г. Кострома, ул. Боровая, СТ «Дубки» участок 425).

Собрание заинтересованных лиц по поводу согласования местоположения границы состоится по адресу: г. Кострома, ул. М. Новикова, д.4в «04» июля 2023г. в 14ч.00 мин.

С проектом межевого плана земельного участка можно ознакомиться по адресу: г. Кострома, ул. М. Новикова, д.4в.

Требования о проведении согласования местоположения границ на местности принимаются с 05 июня 2023г. по 03 июля 2023г., обоснованные возражения о местоположении границ земельных участков после ознакомления с проектом межевого плана принимаются с 05 июня 2023г. по 03 июля 2023г, по адресу: г. Кострома, ул. М. Новикова, д.4в (кроме праздничных и выходных дней).

Земельные участки, с правообладателями которых требуется согласовать местоположение границы: земельный участок, расположенный по адресу: г. Кострома, ул. Боровая, СТ «Дубки» участок №882 с кадастровым № 44:27:020512:882; г. Кострома, ул. Боровая, СТ «Дубки» участок №884 с кадастровым № 44:27:020512:884; г. Кострома, ул. Боровая, СТ «Дубки» (земли общего пользования) с кадастровым № 44:27:020512:1083; г. Кострома, ул. Боровая, СТ «Дубки» участок №426 с кадастровым № 44:27:020512:426;

При проведении согласования местоположения границ при себе необходимо иметь документ, удостоверяющий личность, а также документы о правах на земельный участок (часть 12 статьи 39, часть 2 статьи 40 Федерального закона от 24.07.2007г. №221-ФЗ «О кадастровой деятельности»).

ИЗВЕЩЕНИЕ О ПРОВЕДЕНИИ СОБРАНИЯ О СОГЛАСОВАНИИ МЕСТОПОЛОЖЕНИЯ ГРАНИЦЫ ЗЕМЕЛЬНОГО УЧАСТКА

Кадастровым инженером Кижиквиной Ольгой Владимировной, № регистрации в государственном реестре лиц, осуществляющих кадастровую деятельность 2242, тел. (4942) 45-33-81, г. Кострома, ул. М. Новикова,4в, E-mail: kadastr44@mail.ru в отношении земельного участка, расположенного по адресу: г Кострома, СНТ «Солонка» (Боровая), уч 126, выполняются кадастровые работы по уточнению местоположения границы и площади земельного участка с кадастровым №44:27:020513:126;

Заказчиком кадастровых работ является Метельков С.Б. (тел. 89621874096, адрес проживания: г. Кострома, ул. Магистральная, д.63, корп.1, кв.110).

в отношении земельного участка, расположенного по адресу: г Кострома, СНТ «Солонка» (Боровая), уч 127, выполняются кадастровые работы по уточнению местоположения границы и площади земельного участка с кадастровым №44:27:020513:127;

Заказчиком кадастровых работ является Козлов С.П. (тел. 89101908571, адрес проживания: г. Кострома, ул. Садовая, д.21, корп.1, кв.23).

Собрание заинтересованных лиц по поводу согласования местоположения границы состоится по адресу: г. Кострома, ул. М. Новикова, д.4в «04» июля 2023г. в 10ч.00 мин.

С проектом межевого плана земельного участка можно ознакомиться по адресу: г. Кострома, ул. М. Новикова, д.4в.

Требования о проведении согласования местоположения границ на местности принимаются с 05 июня 2023г. по 03 июля 2023г., обоснованные возражения о местоположении границ земельных участков после ознакомления с проектом межевого плана принимаются с 05 июня 2023г. по 03 июля 2023г, по адресу: г. Кострома, ул. М. Новикова, д.4в (кроме праздничных и выходных дней). Земельные участки, с правообладателями которых требуется согласовать местоположение границы: земельный участок, расположенный по адресу: г. Кострома, СНТ «Солонка» (Боровая), земли общего пользования с К№ 44:27:020513:306; г. Кострома, СНТ «Солонка» (Боровая), уч. 128 с К№ 44:27:020513:128.

При проведении согласования местоположения границ при себе необходимо иметь документ, удостоверяющий личность, а также документы о правах на земельный участок (часть 12 статьи 39, часть 2 статьи 40 Федерального закона от 24.07.2007г. №221-ФЗ «О кадастровой деятельности»).

Администрация города Костромы

ПОСТАНОВЛЕНИЕ

30 мая 2023 года

№ 872

О подготовке предложений о внесении изменений в Генеральный план города Костромы

Рассмотрев обращение жителей домов №№ 43 - 69 по проезду Давыдовскому 6-му, в соответствии со статьей 24 Градостроительного кодекса Российской Федерации, статьями 5 и 6

Закона Костромской области от 28 мая 2007 года № 150-4-ЗКО «О документах территориального планирования муниципальных образований Костромской области», с учетом заключения Управления архитектуры и градостроительства Администрации города Костромы, руководствуясь статьями 42, 44, частью 1 статьи 57 Устава города Костромы,

ПОСТАНОВЛЯЮ:

1. Подготовить предложения о внесении изменений в Генеральный план города Костромы, утвержденный решением Думы города Костромы от 18 декабря 2008 года № 212 (далее - Генеральный план города Костромы), в части изменения многофункциональной зоны на зону малоэтажной, индивидуальной жилой застройки в отношении территории, расположенной между границами земельных участков от дома № 43 до дома № 69 по проезду Давыдовскому 6-му и земельных участков по улице Индустриальной, 9а, 9, 7а, 5.

2. Установить, что предложения физических и юридических лиц по проекту изменений Генерального плана города Костромы принимаются в Управлении архитектуры и градостроительства Администрации города Костромы в течение четырнадцати дней с даты официального опубликования настоящего постановления.

3. Управлению архитектуры и градостроительства Администрации города Костромы (Козырев А. В.) обеспечить:

3.1. подготовку проекта изменений в Генеральный план города Костромы;

3.2. проверку подготовленного проекта изменений в Генеральный план города Костромы.

4. Финансирование работ по подготовке проекта изменений Генерального плана города Костромы произвести за счет городского бюджета в пределах бюджетных ассигнований, предусмотренных Администрацией города Костромы в соответствии с решением Думы города Костромы от 22 декабря 2022 года № 228 «О бюджете города Костромы на 2023 год и на плановый период 2024 и 2025 годов» по разделу 0400 «Национальная экономика», подразделу 0412 «Другие вопросы в области национальной экономики», целевой статье 0490013800 «Мероприятия в области строительства, архитектуры и градостроительства», группе вида расходов 200 «Закупка товаров, работ и услуг для обеспечения государственных (муниципальных) нужд» классификации расходов бюджетов Российской Федерации.

5. Настоящее постановление подлежит официальному опубликованию и размещению на официальном сайте Администрации города Костромы в информационно-телекоммуникационной сети «Интернет».

Исполняющий обязанности главы Администрации города Костромы
О.В. БОЛОХОВЕЦ.

Администрация города Костромы

ПОСТАНОВЛЕНИЕ

30 мая 2023 года

№ 873

О внесении изменений в постановление Администрации города Костромы от 4 мая 2021 года № 738 «Об утверждении Правил установления размера и условий оплаты труда руководителей муниципальных казенных учреждений города Костромы, подведомственных Управлению жилищно-коммунального хозяйства Администрации города Костромы, при заключении с ними трудовых договоров»

В соответствии с постановлением Администрации города Костромы от 19 октября 2021 года № 1841 «О реорганизации муниципального казенного учреждения города Костромы "Служба муниципального заказа по жилищно-коммунальному хозяйству" в форме присоединения к нему муниципального казенного учреждения города Костромы "Городская служба захоронений"», постановлением Администрации города Костромы от 1 февраля 2023 года № 145 «О внесении изменений в пункт 2.1 постановления Администрации города Костромы от 9 октября 2017 года № 2687 «О создании муниципального казенного учреждения города Костромы "Центр передержки животных" путем изменения типа существующего муниципального бюджетного учреждения города Костромы "Центр передержки животных" и об утверждении Устава названного учреждения в новой редакции» и утверждении изменений в Устав муниципального казенного учреждения города Костромы "Центр передержки животных", руководствуясь статьями 42, 44, частью 1 статьи 57 Устава города Костромы,

ПОСТАНОВЛЯЮ:

1. Внести в постановление Администрации города Костромы от 4 мая 2021 года № 738 «Об утверждении Правил установления размера и условий оплаты труда руководителей муниципальных казенных учреждений города Костромы, подведомственных Управлению жилищно-коммунального хозяйства Администрации города Костромы, при заключении с ними трудовых договоров» следующие изменения:

1.1. заголовок изложить в следующей редакции:

«Об утверждении Правил установления размера и условий оплаты труда руководителя муниципального казенного учреждения города Костромы "Центр передержки животных" и руководителя муниципального казенного учреждения города Костромы "Служба муниципального заказа по жилищно-коммунальному хозяйству" при заключении с ними трудовых договоров»;

1.2. во вводной части слова «Во исполнение подпункта «б» пункта 5 и пункта 7 Порядка установления систем оплаты труда работников муниципальных учреждений города Костромы, утвержденного постановлением Главы города Костромы от 15 октября 2008 года № 1967,» исключить;

1.3. пункт 1 изложить в следующей редакции:

«1. Утвердить прилагаемые Правила установления размера и условий оплаты труда руководителя муниципального казенного учреждения города Костромы "Центр передержки животных" и руководителя муниципального казенного учреждения города Костромы "Служба муниципального заказа по жилищно-коммунальному хозяйству" при заключении с ними трудовых договоров.»;

1.4. в Правилах установления размера и условий оплаты труда руководителей муниципальных казенных учреждений города Костромы, подведомственных Управлению жилищно-коммунального хозяйства Администрации города Костромы, при заключении с ними трудовых договоров:

1.4.1. заголовок изложить в следующей редакции:

«Правила установления размера и условий оплаты труда руководителя муниципального казенного учреждения города Костромы "Центр передержки животных" и руководителя муниципального казенного учреждения города Костромы "Служба муниципального заказа по жилищно-коммунальному хозяйству" при заключении с ними трудовых договоров»;

1.4.2. пункт 1.1 изложить в следующей редакции:

«1.1. Настоящие Правила разработаны в соответствии со статьей 145 Трудового кодекса Российской Федерации и устанавливают обязательные требования, в соответствии с которыми определяются размер и условия оплаты труда руководителя муниципального казенного учреждения города Костромы "Центр передержки животных" и руководителя муниципального казенного учреждения города Костромы "Служба муниципального заказа по жилищно-коммунальному хозяйству" (далее, соответственно, – Правила, руководитель, учреждение) при заключении с ними трудовых договоров.»;

1.4.3. в пункте 1.3 слова «в Управлении жилищно-коммунального хозяйства Администрации города Костромы» заменить словами «в отраслевой (функциональный)

орган, в ведении которого находится учреждение»;

1.4.4. пункт 4.4 изложить в следующей редакции:

«4.4. Надбавка за результаты работы учреждения выплачивается в случае выполнения показателей эффективности и результативности деятельности учреждения. Эффективность и результативность деятельности учреждения оценивается по количественным и качественным показателям, установленным распоряжением руководителя отраслевого (функционального) органа, в ведении которого находится учреждение. Отчетный период для оценки эффективности и результативности деятельности руководителя устанавливается трудовым договором и может составлять 1 месяц, 1 квартал, 1 год соответственно. Решение о размере надбавки за результаты работы учреждения на очередной отчетный период принимается руководителем отраслевого (функционального) органа, в ведении которого находится учреждение, в форме распоряжения на основании отчета руководителя учреждения о выполнении показателей эффективности и результативности деятельности учреждения (далее – отчет) за прошедший отчетный период. Форма и сроки предоставления отчета устанавливаются распоряжением руководителя отраслевого (функционального) органа, в ведении которого находится учреждение. Размер надбавки за результаты работы учреждения не может превышать 100 процентов должностного оклада руководителя.»;

1.4.5. пункт 4.6 изложить в следующей редакции:

«4.6. Изменение размера стимулирующих выплат, а также приостановление их выплаты в случаях, указанных в пункте 4.5 настоящих Правил, производится постановлением Администрации города Костромы на основании представления руководителя отраслевого (функционального) органа, в ведении которого находится учреждение, за исключением надбавки за результаты работы учреждения, решение об изменении которой принимается руководителем отраслевого (функционального) органа, в ведении которого находится учреждение, в форме распоряжения.»;

1.4.6. в пункте 4.7 слова «начальника Управления жилищно-коммунального хозяйства Администрации города Костромы» заменить словами «руководителя отраслевого (функционального) органа, в ведении которого находится учреждение»;

1.4.7. пункт 4.10 изложить в следующей редакции:

«4.10. Выслуга лет, дающая право на установление выплаты, устанавливается распоряжением руководителя отраслевого (функционального) органа, в ведении которого находится учреждение, на основании трудовой книжки и (или) сведений о трудовой деятельности работника, а также иных документов, удостоверяющих наличие стажа работы (службы).

Надбавка к должностному окладу за выслугу лет устанавливается распоряжением руководителя отраслевого (функционального) органа, в ведении которого находится учреждение.»;

1.4.8. в пункте 5.1 слова «начальника Управления жилищно-коммунального хозяйства» заменить словами «руководителя отраслевого (функционального) органа, в ведении которого находится учреждение.»;

1.4.9. в приложении «Форма расчета размера заработной платы руководителя муниципального казенного учреждения города Костромы» слова «Начальник Управления жилищно-коммунального хозяйства Администрации города Костромы» заменить словами «Руководитель отраслевого (функционального) органа, в ведении которого находится учреждение».

2. Настоящее постановление вступает в силу со дня его официального опубликования, действие пункта 1.1, пунктов 1.3 – 1.4.1, пунктов 1.4.3 – 1.4.9 настоящего постановления распространяется на правоотношения, возникшие с 1 февраля 2023 года, действие пункта 1.2, пункта 1.4.2 настоящего постановления распространяется на правоотношения, возникшие с 9 декабря 2022 года.

Исполняющий обязанности главы Администрации города Костромы
О.В. БОЛОХОВЕЦ.

Администрация города Костромы

ПОСТАНОВЛЕНИЕ

31 мая 2023 года

№ 875

О внесении изменений в актуализированную схему водоотведения города Костромы на 2014 – 2024 годы

В соответствии с Федеральным законом от 7 декабря 2013 года № 416-ФЗ «О водоснабжении и водоотведении», постановлением Правительства Российской Федерации от 5 сентября 2013 года № 782 «О схемах водоснабжения и водоотведения», руководствуясь статьями 42, 44, частью 1 статьи 57 Устава города Костромы,

ПОСТАНОВЛЯЮ:

1. Внести в актуализированную схему водоотведения города Костромы на 2014 – 2024 годы, утвержденную постановлением Администрации города Костромы от 28 декабря 2022 года № 2530 «Об утверждении актуализированных схем водоснабжения и водоотведения города Костромы на 2014 – 2024 годы» (далее - Схема) следующие изменения:

1.1. подраздел 1 «Обоснование производительности очистных сооружений города Костромы» раздела 1.4.3 «Технические обоснования основных мероприятий по реализации схем водоотведения» изложить в следующей редакции:

«1. Обоснование производительности очистных сооружений города Костромы.

В соответствии с утвержденной в 2014 году схемой водоснабжения и водоотведения города Костромы на период 2014 – 2024 год, система водоотведения города Костромы – централизованная раздельная. Часть районов города не канализовано и использует септики. Это преимущественно зоны исторической индивидуальной застройки (поселки Ребровка, Высоково, Трудовая слобода, участки центральной части города), а также отдельные районы современной коттеджной застройки (поселок Первомайский), которые не подключены к централизованной системе канализования стоков.

Из системы трубопроводов и коллекторов системы водоотведения стоки поступают на два комплекса очистных сооружений канализации – ВОСК (Васильевские очистные сооружения канализации) на левом берегу и КОСК (Коркинские очистные сооружения канализации) на правом берегу реки Волга.

Паспортная производительность ВОСК составляет 40 тыс. м³/сут. при фактической в 30-31 м³/сут.; паспортная производительность КОСК составляет 200 тыс. м³/сут. при фактической в 100-105 тыс. м³/сут. Таким образом средняя загруженность ВОСК составляет около 76%, КОСК – около 50%, суммарная загруженность всех мощностей города, предназначенных для очистки сточных вод составляет около 60%.

Из приведенных выше объемов видно, что для очистки всех поступающих как в настоящее время, так и в ближайшие 10 лет достаточно производительности одних КОСК, расположенных на правом берегу реки Волги, ниже по течению, чем сам город, что является оптимальным с технической и экономической точки зрения. Вариантом развития систем водоснабжения и водоотведения ГО города Костромы предполагается вывод в резерв или же демонтаж ВОСК, строительство еще одной ГНС с целью подачи всех стоков города на КОСК для проведения очистки.

На основании расчета требуемой производительности очистных сооружений

города Костромы, среднесуточный расход сточных вод, включая расходы от неорганизованного притока, в 2035 году составят ориентировочно 80 000 м³/сутки.

При среднем часовом расходе 3 333 м³/час, в соответствии с пунктом 5.1.7 СП 32.13330.2018, коэффициент общей неравномерности составляет $K_{общ} = 1,467$.

Максимальный часовой расход составит: $Q_{час}^{max} = K_{общ} \times Q_{час}^{сп} = 1,467 \times 3333 = 4890$ м³/час. При фактическом среднем за 2017-2019 годы, коэффициенте суточной неравномерности $K_{сут} = 1,14$, максимальный суточный расчетный расход составит $Q_{сут}^{max} = 91\,200$ м³/сут.

С учетом перспективы развития города Костромы в расчетах максимальной производительности реконструируемых Коркинских очистных сооружений канализации среднесуточный расход сточных вод принимаем 140 000 м³/сут. (ВОСК = 40 000 м³/сут, КОСК = 100 000 м³/сут).

При среднем часовом расходе 5 833,3 м³/час, в соответствии с п. 5.1.7 СП 32.13330.2018, коэффициент общей неравномерности составляет $K_{общ} = 1,465$.

Максимальный часовой расход составит: $Q_{час}^{max} = K_{общ} \times Q_{час}^{сп} = 1,465 \times 5833,3 = 8\,546$ м³/час.

При фактическом среднем за 2017-2019 годы, коэффициенте суточной неравномерности $K_{сут} = 1,14$, максимальный суточный расчетный расход составит $Q_{сут}^{max} = 159\,600 \approx 160\,000$ м³/сут.

В соответствии с расчетом реконструкцию КОСК принять в два этапа:

I этап реконструкции – средний суточный расход 80 000 м³/сутки,

II - IV этап реконструкции – расширение до максимальной суточной производительности 160 000 м³/сутки.

Максимальный часовой расход - $Q = 4\,890$ м³/час (I этап реконструкции).

Максимальный часовой расход - $Q = 8\,546$ м³/час (II - IV этап реконструкции).»;

1.2. абзацы 5 - 7 раздела 1.4.4 «Сведения о вновь строящихся, реконструируемых и предлагаемых к выводу из эксплуатации объектах централизованной системы водоотведения» изложить в следующей редакции:

«Проектная производительность очистных сооружений:

- 80 000 м³/сут. (I этап строительства);

- 160 000 м³/сут. (2 - 4 этап строительства).».

2. Настоящее постановление в течение 15 календарных дней подлежит официальному опубликованию и размещению на официальном сайте Администрации города Костромы в информационно-телекоммуникационной сети «Интернет».

Исполняющий обязанности главы Администрации города Костромы
О.В. БОЛОХОВЕЦ.

Администрация города Костромы

ПОСТАНОВЛЕНИЕ

31 мая 2023 года

№ 877

О признании утратившими силу отдельных постановлений

Администрации города Костромы

В целях совершенствования муниципальных правовых актов города Костромы, руководствуясь статьями 42, 44, частью 1 статьи 57 Устава города Костромы,

ПОСТАНОВЛЯЮ:

1. Признать утратившими силу:

1.1. постановление Администрации города Костромы от 18 декабря 2014 года № 3435 «Об установлении тарифов на платные услуги, предоставляемые муниципальным бюджетным учреждением города Костромы "Городской центр обеспечения качества образования"»;

1.2. пункт 1.19 постановления Администрации города Костромы от 15 апреля 2015 года № 801 «О внесении изменений в отдельные муниципальные правовые акты Администрации города Костромы, устанавливающие тарифы на платные услуги, предоставляемые муниципальными учреждениями города Костромы».

2. Настоящее постановление вступает в силу со дня его официального опубликования.

Исполняющий обязанности главы Администрации города Костромы
О.В. БОЛОХОВЕЦ.

Администрация города Костромы

ПОСТАНОВЛЕНИЕ

16 марта 2023 года

№ 407

О внесении изменения в состав общественной муниципальной комиссии по обеспечению реализации муниципальной программы формирования современной городской среды на территории города Костромы

В целях совершенствования работы общественной муниципальной комиссии по обеспечению реализации муниципальной программы формирования современной городской среды на территории города Костромы, руководствуясь статьями 42, 44, частью 1 статьи 57 Устава города Костромы,

ПОСТАНОВЛЯЮ:

1. Внести изменение в состав общественной муниципальной комиссии по обеспечению реализации муниципальной программы формирования современной городской среды на территории города Костромы (далее – состав комиссии), утвержденный постановлением Администрации города Костромы от 17 февраля 2017 года № 369 «Об общественной муниципальной комиссии по обеспечению реализации муниципальной программы формирования современной городской среды на территории города Костромы» (с изменениями, внесенными постановлениями Администрации города Костромы от 30 мая 2017 года № 1606, от 8 февраля 2018 года № 239, от 22 апреля 2019 года № 587, от 21 августа 2019 года № 1540, от 11 февраля 2020 года № 179, от 9 декабря 2020 года № 2319, от 24 июня 2021 года № 1092, от 15 декабря 2021 года № 2243, от 1 июня 2022 года № 1064, от 9 декабря 2022 года № 2359, от 6 марта 2023 года № 296), исключив из состава комиссии Канунникова Дениса Геннадьевича.

2. Настоящее постановление вступает в силу со дня подписания и подлежит официальному опубликованию.

Глава Администрации города Костромы **А.В. СМЕРНОВ.**



Фото И. Груздева.

(Начало на стр. 1)

Содержание номера:

Объявление Управления архитектуры и градостроительства Администрации города Костромы о планируемом установлении ограждения земельного участка, расположенного по адресу: город Кострома, улица 5-я Рабочая, 34.....	стр. 26
Постановление Администрации города Костромы от 26 мая 2023 года № 854 «О создании комиссии по рассмотрению обращений, содержащих предложения об определении единственного подрядчика (исполнителя) для осуществления закупок работ (услуг) для нужд муниципальных бюджетных и автономных учреждений, муниципальных унитарных предприятий города Костромы, в рамках заключения ими договоров в соответствии с Федеральным законом от 18 июля 2011 года № 223-ФЗ "О закупках товаров, работ, услуг отдельными видами юридических лиц"».....	стр. 27–28
Заключение о результатах публичных слушаний от 24 мая 2023 года по проекту, предусматривающему внесение изменений в проект планировки территории, ограниченной улицей Профсоюзной, шоссе Кинешемским, границей территориальной зоны размещения объектов здравоохранения Д-3, проездом до улицы Профсоюзной.....	стр. 28
Заключение о результатах публичных слушаний от 24 мая 2023 года по проекту, предусматривающему внесение изменений в проект межевания территории, ограниченной улицами Ленина, Калиновской, Маяковского.....	стр. 28–29
Извещения о проведении собраний о согласовании местоположения границ земельных участков.....	стр. 29–30
Постановление Администрации города Костромы от 30 мая 2023 года № 872 «О подготовке предложений о внесении изменений в Генеральный план города Костромы».....	стр. 30–31
Постановление Администрации города Костромы от 30 мая 2023 года № 873 «О внесении изменений в постановление Администрации города Костромы от 4 мая 2021 года № 738 "Об утверждении Правил установления размера и условий оплаты труда руководителей муниципальных казенных учреждений города Костромы, подведомственных Управлению жилищно-коммунального хозяйства Администрации города Костромы, при заключении с ними трудовых договоров"».....	стр. 31
Постановление Администрации города Костромы от 31 мая 2023 года № 875 «О внесении изменений в актуализированную схему водоотведения города Костромы на 2014 – 2024 годы».....	стр. 31–32
Постановление Администрации города Костромы от 31 мая 2023 года № 877 «О признании утратившими силу отдельных постановлений Администрации города Костромы».....	стр. 32
Постановление Администрации города Костромы от 16 марта 2023 года № 407 «О внесении изменения в состав общественной муниципальной комиссии по обеспечению реализации муниципальной программы формирования современной городской среды на территории города Костромы».....	стр. 32

Учредитель: Администрация города Костромы

Издатель: Муниципальное казенное учреждение города Костромы «Муниципальный архив города Костромы» (МКУ МАК)

Адрес редакции и издателя:

156022, г. Кострома, ул. Голубкова, д. 6. Тел./факс (4942) 53-28-53.

Тел. (4942) 53-29-81. E-mail: archiv@gradkostroma.ru

И. о. главного редактора Наталия Николаевна Торохова

ОФИЦИАЛЬНЫЙ ВЕСТНИК
города Костромы

Распространяется бесплатно



Газета отпечатана в типографии
ГП «Областная типография им. Горького»,
г. Кострома, ул. Петра Щербины, 2. Заказ _____
Тираж 120 экз. Подписание по графику в 18.00
Подписано в печать 01.06.2023 в 18.00