

ОФИЦИАЛЬНЫЙ ВЕСТНИК

города Костромы

16+

Бюллетень № 31 (772)

9 августа 2024 года

Сетевое издание «Официальный вестник города Костромы» – <http://pravokostroma.ru>

Содержание номера на стр. 2.

ИЗВЕЩЕНИЕ О ПРОВЕДЕНИИ СОБРАНИЯ О СОГЛАСОВАНИИ МЕСТОПОЛОЖЕНИЯ ГРАНИЦЫ ЗЕМЕЛЬНОГО УЧАСТКА

Кадастровым инженером Ивановой Н. А., специалистом ООО «Центр кадастровых услуг», Костромская обл., г. Кострома, ул. Маршала Новикова, д. 35, помещ. 1, ком. 12, регистрации в государственном реестре лиц: 39803, nata.glushko.95@mail.ru, тел. 8-905-150-61-91, 8-950-248-62-27, выполняются кадастровые работы в отношении земельного участка с кадастровым номером 44:27:020512:729, расположенного: Костромская обл., г. Кострома, ул. Боровая, садоводческое товарищество "Дубки" участок №729, заказчиком кадастровых работ является: Грохотова Елена Викторовна, почтовый адрес: Костромская обл., Костромской р-н, д. Коряково, д. 4А, кв. 20, тел. 8-980-903-18-84;

Собрание по поводу согласования местоположения границы состоится по адресу: Костромская обл., г. Кострома, ул. Маршала Новикова, д. 35, помещ. 1, ком. 12 «11» сентября 2024 г. в «10» часов «00» минут

С проектом межевого плана земельного участка можно ознакомиться по адресу: Костромская обл., г. Кострома, ул. Маршала Новикова, д. 35, помещ. 1, ком. 12

Требования о проведении согласования местоположения границ земельных участков на местности принимаются с «9» августа 2024 г. по «10» сентября 2024 г. (кроме выходных дней) по адресу: Костромская обл., г. Кострома, ул. Маршала Новикова, д. 35, помещ. 1, ком. 12

обоснованные возражения о местоположении границ земельных участков после ознакомления с проектом межевого плана принимаются с «9» августа 2024 г. по «10» сентября 2024 г. (кроме выходных дней) по адресу: Костромская обл., г. Кострома, ул. Маршала Новикова, д. 35, помещ. 1, ком. 12

Смежные земельные участки, с правообладателями которых требуется согласовать местоположение границ земельного участка:

1. Земельный участок с кадастровым номером 44:27:020512:1083, расположенный: Костромская обл., Костромской р-н, г. Кострома, ул. Боровая, садоводческое товарищество «Дубки» - земли общего пользования.

При проведении согласования местоположения границ при себе необходимо иметь документ, удостоверяющий личность, а также документы о правах на земельный участок (часть 12 статьи 39, часть 2 статьи 40 Федерального закона от 24 июля 2007 года N 221-ФЗ "О кадастровой деятельности").

ИЗВЕЩЕНИЕ О ПРОВЕДЕНИИ СОБРАНИЯ О СОГЛАСОВАНИИ МЕСТОПОЛОЖЕНИЯ ГРАНИЦЫ ЗЕМЕЛЬНОГО УЧАСТКА

Кадастровым инженером Погорельцевым Виктором Григорьевичем, № регистрации в государственном реестре лиц: 3049, E-mail: all4kad@mail.ru, тел. 8-920-382-25-85; почтовый адрес: 156029, гор. Кострома, ул. Скворцова, дом 7, кв. 102, выполняются кадастровые работы в отношении земельных участков:

- с кадастровым номером 44:27:070412:20 расположенного: Костромская обл., Костромской район, г. Кострома, ш. 7-й км Кинешемское, садоводческое товарищество «Весна», участок №20. Заказчиком кадастровых работ является Грачёва Мария Владимировна, тел. 8-910-806-35-42, адрес: гор. Кострома, ул. Советская, дом 79, кв. 79;

- с кадастровым номером 44:27:070412:92 расположенного: Костромская обл., г. Кострома, снт Сад Весна (Кинешемское), уч. 38а. Заказчиком кадастровых работ является Грачёва Мария Владимировна, тел. 8-910-806-35-42, адрес: гор. Кострома, ул. Советская, дом 79, кв. 79;

Собрание по поводу согласования местоположения границ земельных участков состоится по адресу: Костромская обл., г. Кострома, снт Сад Весна (Кинешемское), уч. 38а. «11» сентября 2024 г. в «12» часов «00» минут.

С проектами межевых планов земельных участков можно ознакомиться по адресу: Костромская обл., г. Кострома, ул. Скворцова, дом 7, кв. 102.

Требования о проведении согласования местоположения границ земельных участков на местности принимаются с «09» августа 2024 г. по «10» сентября 2024 г. по адресу: Костромская обл., г. Кострома, ул. Скворцова, дом 7, кв. 102. Обоснованные возражения о местоположении границ земельных участков после ознакомления с проектом межевого плана принимаются с «09» августа 2024 г. по «10» сентября 2024 г. по адресу: Костромская обл., г. Кострома, ул. Скворцова, дом 7, кв. 102.

Смежные земельные участки, с правообладателями которых требуется согласовать местоположение границ земельного участка:

- земельный участок с кадастровым номером 44:27:070412:39 расположенный: Костромская обл., г. Кострома, снт Сад Весна (Кинешемское), уч. 39.

При проведении согласования местоположения границ при себе необходимо иметь документ, удостоверяющий личность, а также документы о правах на земельный участок (часть 12 статьи 39, часть 2 статьи 40 Федерального закона от 24 июля 2007 года N 221-ФЗ "О кадастровой деятельности").

ИЗВЕЩЕНИЕ О ПРОВЕДЕНИИ СОБРАНИЯ О СОГЛАСОВАНИИ МЕСТОПОЛОЖЕНИЯ ГРАНИЦЫ ЗЕМЕЛЬНОГО УЧАСТКА

Кадастровым инженером Кижиквиной Ольгой Владимировной, № регистрации в государственном реестре лиц, осуществляющих кадастровую деятельность 2242, тел. (4942) 45-33-81, г. Кострома, ул. М. Новикова, 4в, E-mail: kadastr44@mail.ru в отношении земельного участка, расположенного по адресу: г. Кострома, СНТ «Юбилейный» (Первомайский) участок №74, выполняются кадастровые работы по уточнению местоположения границы и площади земельного участка с кадастровым номером 44:27:020501:76. Заказчиком кадастровых работ Пищевская И.Р. (тел. 89113092396, адрес проживания: г. Кострома, ул. Войкова д.40, кв.49).

г. Кострома, СНТ «Юбилейный» (Первомайский) участок №75, выполняются кадастровые работы по уточнению местоположения границы и площади земельного участка с кадастровым номером 44:27:020501:77. Заказчиком кадастровых работ Сафронова Е.В (тел. 89502419692, адрес проживания: г. Кострома, ул. Боровая, д.18, кв.55).

г. Кострома, СНТ «Юбилейный» (Первомайский) участок №76, выполняются кадастровые работы по уточнению местоположения границы и площади земельного участка с кадастровым номером 44:27:020501:79. Заказчиком кадастровых работ Зубанова К.Л. (тел. 89536539198, адрес проживания: г. Кострома, пос. Волжский, д.1, кв.4, к.4).

г. Кострома, СНТ «Юбилейный» (Первомайский) участок №98, выполняются кадастровые работы по уточнению местоположения границы и площади земельного участка с кадастровым номером 44:27:020501:101. Заказчиком кадастровых работ Малинина Т.Н. (тел. 89536616538, адрес проживания: г. Кострома, ул. Физкультурная, д.27/11, кв.12).

г. Кострома, СНТ «Юбилейный» (Первомайский) участок №97, выполняются кадастровые работы по уточнению местоположения границы и площади земельного участка с кадастровым номером 44:27:020501:100. Заказчиком кадастровых работ Кочетова А.В (тел. 89036347955, адрес проживания: г. Кострома, пр-т Рабочий, д.36, кв.1).

Собрание заинтересованных лиц по поводу согласования местоположения границы состоится по адресу: г. Кострома, ул. М. Новикова, д.4в «10» сентября 2024 г. в 09 ч. 00 мин.

С проектом межевого плана земельного участка можно ознакомиться по адресу: г. Кострома, ул. М. Новикова, д.4в.

Требования о проведении согласования местоположения границ на местности принимаются с 12 августа 2024 г. по 09 сентября 2024г., обоснованные возражения о местоположении границ земельных участков после ознакомления с проектом межевого плана принимаются с 12 августа 2024 г. по 09 сентября 2024г по адресу: г. Кострома, ул. М. Новикова, д.4в (кроме праздничных и выходных дней).

Земельные участки, с правообладателями которых требуется согласовать местоположение границы: земельный участок, расположенный по адресу: земельный участок, расположенный по адресу: г. Кострома, СНТ «Юбилейный» (Первомайский) участок №77, с кадастровым номером 44:27:020501:80; г. Кострома, СНТ «Юбилейный» (Первомайский) участок №53, с кадастровым номером 44:27:020501:56; г. Кострома, СНТ «Юбилейный» (Первомайский) участок №121, с кадастровым номером 44:27:020501:121; г. Кострома, СНТ «Юбилейный» (Первомайский) участок №120, с кадастровым номером 44:27:020501:127; г. Кострома, СНТ «Юбилейный» (Первомайский) участок №99, с кадастровым номером 44:27:020501:102; г. Кострома, СНТ «Юбилейный» (Первомайский), земли общего пользования, с кадастровым номером 44:27:020501:286;



При проведении согласования местоположения границ при себе необходимо иметь документ, удостоверяющий личность, а также документы о правах на земельный участок (часть 12 статьи 39, часть 2 статьи 40 Федерального закона от 24.07.2007г. №221-ФЗ «О кадастровой деятельности»).

ОБЪЯВЛЕНИЕ

На основании обращения Гусевой П. А., действующей в интересах собственников помещений в многоквартирном доме, расположенном в городе Костроме по адресу: улица Валентины Плетневой, д. 9, по вопросу согласования Схемы ограждения земельного участка, расположенного в городе Костроме по адресу: улица Валентины Плетневой, д. 9, во исполнение пункта 3 статьи 4 Порядка согласования Схемы ограждения земельного участка на территории города Костромы, утвержденного решением Думы города Костромы от 4 декабря 2014 года № 233, Администрацией города Костромы проводится изучение мнения заинтересованных лиц по вопросу установки ограждения на земельном участке по адресу: город Кострома, улица Валентины Плетневой, д. 9, Согласно Схеме ограждения земельного участка.

Предложения и рекомендации по данному вопросу принимаются в Управлении архитектуры и градостроительства Администрации города Костромы в письменной форме до 22 августа 2024 года по адресу: площадь Конституции, д. 2, каб. № 406, либо по адресу электронной почты SemenovaOA@gradkostroma.ru. Контактный номер телефона (4942) 42 70 72.

Начальник Управления архитектуры и градостроительства Администрации города Костромы А.В. КОЗЫРЕВ.

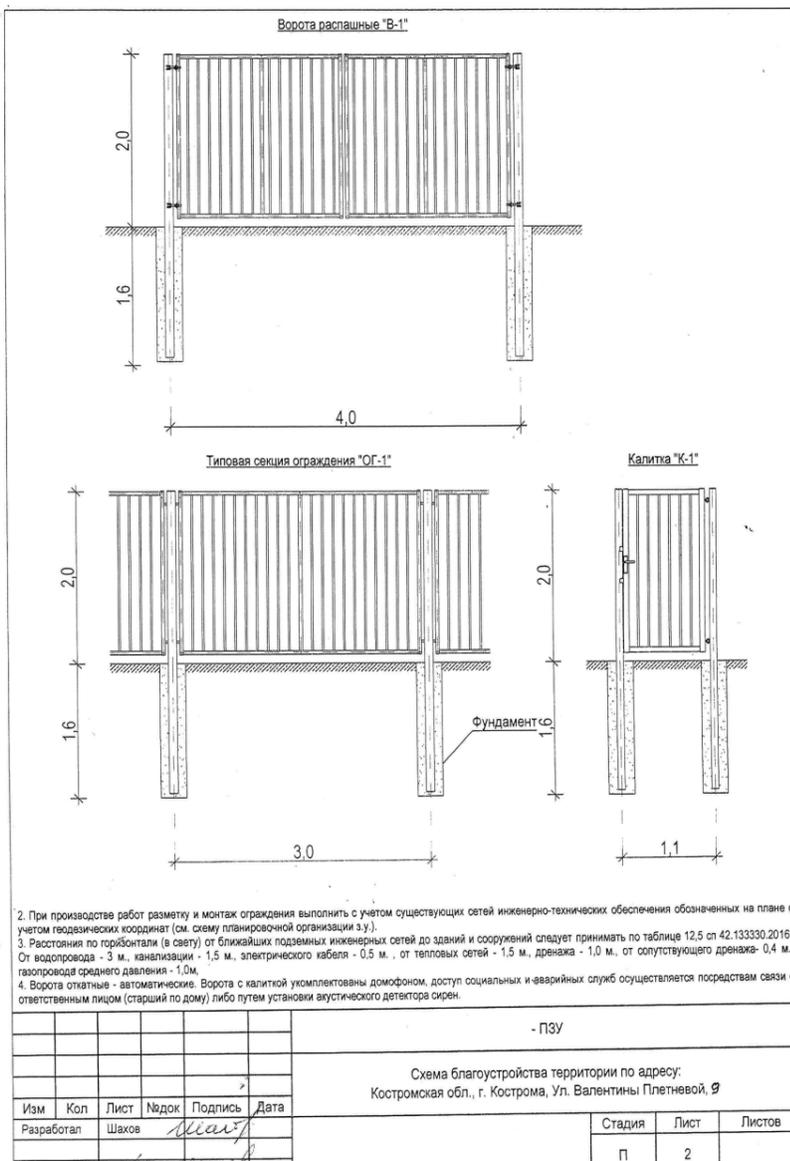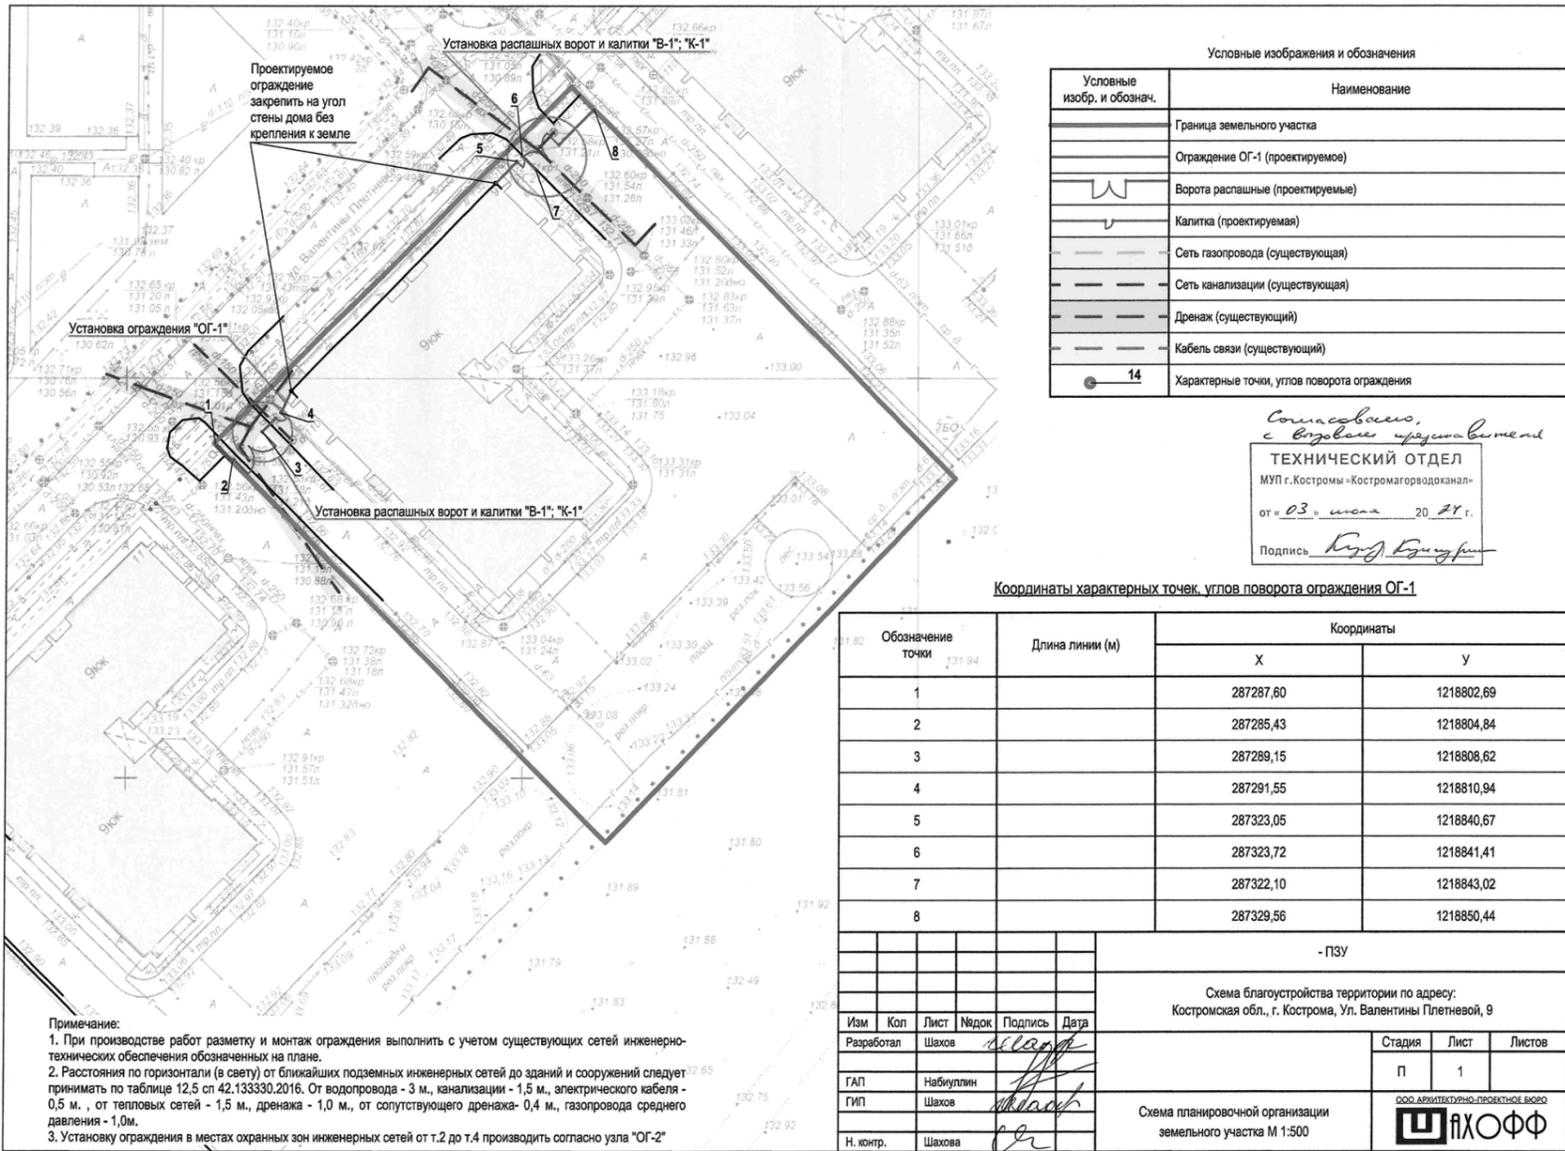

Содержание номера:

Извещения о проведении собраний о согласовании местоположения границ земельных участков.....**стр. 1**
Объявление Управления архитектуры и градостроительства Администрации города Костромы о планируемом установлении ограждения земельного участка, расположенного по адресу: город Кострома, улица Валентины Плетневой, д. 9.....**стр. 1-2**

