

# ОФИЦИАЛЬНЫЙ ВЕСТНИК

## города Костромы

16+

Бюллетень № 5 (790)

7 марта 2025 года

Сетевое издание «Официальный вестник города Костромы» – <http://pravokostroma.ru>

Содержание номера на стр. 8.

### ИЗВЕЩЕНИЕ О ПРОВЕДЕНИИ СОБРАНИЯ О СОГЛАСОВАНИИ МЕСТОПОЛОЖЕНИЯ ГРАНИЦЫ ЗЕМЕЛЬНОГО УЧАСТКА

Кадастровым инженером Калмыковой Анной Николаевной, адрес: г. Кострома, м-он. Паново, д. 24, кв.135, номер аттестата 44-14-125, телефон: 31-31-73, 8-903-899-19-70 № регистрации в гос. реестре лиц осуществляющих кадастровую деятельность: 32160, эл. почта: 44-14-125@mail.ru, выполняются кадастровые работы в отношении земельного участка с кадастровым номером 44:27:040429:68, местоположение: Костромская обл. г. Кострома, ул. Новосельская, гаражный кооператив №79, бокс 56Б.

Заказчиком кадастровых работ является: Каменев Андрей Викторович (г. Ярославль, ул. Ямская, д.72, кв. 1, тел.8-960-744-94-74).

Собрание по поводу согласования местоположения границ состоится по адресу: г. Кострома, ул. Свердлова, д.25, отдел геодезии и картографии, **8 апреля 2025 г. в 10 часов 00 минут.**

С проектом межевого плана земельного участка можно ознакомиться по адресу: г. Кострома, ул. Свердлова, д.25, отдел геодезии и картографии (тел. 31-31-73).

Требования о проведении согласования местоположения границ земельного участка на местности принимаются с 7 марта 2025г. по 7 апреля 2025г.

Обоснованные возражения о местоположении границ земельных участков после ознакомления с проектом межевого плана принимаются с 7 марта 2025г. по 7 апреля 2025г. по адресу: г. Кострома, ул. Свердлова, д.25, отдел геодезии и картографии, по рабочим дням с 8-30 до 16-00 часов.

Обоснованным считается возражение, подкрепленное доказательствами, свидетельствующее о том, что установление границ земельного участка в соответствии с проектом межевого плана нарушает законные интересы правообладателя смежного участка.

Смежные земельные участки, с правообладателями которых требуется согласовать местоположение границ с кадастровыми номерами: 44:27:040429:66 (Костромская область, г. Кострома, ул. Новосельская, ГК 79, бокс 56), 44:27:040429:67 (Костромская область, г. Кострома, ул. Новосельская, тер. ГСК 79, бокс 56а), 44:27:040429:164 (Костромская область, г. Кострома, ул. Новосельская, ГК 130, бокс 35), земельные участки, расположенные в кадастровом квартале 44:27:040429.

При проведении согласования местоположения границ при себе необходимо иметь документ, удостоверяющий личность, а также документы о правах на земельный участок (часть 12 ст. 39, часть 2 ст. 40 Федерального закона от 24.07.2007 г. №221 «О кадастровой деятельности»).

### ИЗВЕЩЕНИЕ О ПРОВЕДЕНИИ СОБРАНИЯ О СОГЛАСОВАНИИ МЕСТОПОЛОЖЕНИЯ ГРАНИЦЫ ЗЕМЕЛЬНОГО УЧАСТКА

Кадастровым инженером Уразалиевой Екатериной Петровной, почтовый адрес: Костромская область, Костромской р-н, с. Минское, улица Куколевского, дом 7, кв. 84, e-mail: katu.uzaliev@mail.ru, тел. 8-910-809-45-46, номер регистрации в государственном реестре лиц, осуществляющих кадастровую деятельность - 20621, № квалификационного аттестата кадастрового инженера №44-12-88, в отношении земельного участка с кадастровым номером **44:27:070107:44**, расположенного по адресу: **Кострома г., ул. Гагарина, снт Волга, участок №44** выполняются кадастровые работы по уточнению местоположения границы земельного участка. Заказчиком кадастровых работ является **Волкова-Пучкова Варвара Алексеевна**, проживающая по адресу: г. Кострома, мкр-н Якиманиха, д.17, кв. 45. Контактный телефон: **8-953-663-95-68**.

Собрание заинтересованных лиц по поводу согласования местоположения границы состоится по адресу: **г. Кострома, Ленина, д. 93а - 7 апреля 2025г. в 10 часов 00 минут.** С проектом межевого плана земельного участка можно ознакомиться по адресу: г. Кострома, Ленина, д.93а (за исключением выходных и праздничных дней).

Требования о проведении согласования местоположения границ земельных участков на местности принимаются с **7 марта 2025г. по 7 апреля 2025г.**, обоснованные возражения о местоположении границ земельных участков после ознакомления с проектом межевого плана принимаются с **7 марта 2025г. по 7 апреля 2025г.**, по адресу: г. Кострома, Ленина, д.93а (за исключением выходных и праздничных дней).

Смежные земельные участки, в отношении местоположения границ которых проводится согласование: земельный участок, с кадастровым номером **44:27:070107:119** (Кострома г., ул. Гагарина, снт Волга, участок общего пользования); и иные смежные земельные участки, расположенные в кадастровом квартале **44:27:070107** Кострома г., ул. Гагарина, снт Волга).

При проведении согласования местоположения границ при себе необходимо иметь документ, удостоверяющий личность, а также документы о правах на земельный участок (часть 12 статьи 39, часть 2 статьи 40 Федерального закона от 24 июля 2007г. №221-ФЗ «О кадастровой деятельности»).

### ИЗВЕЩЕНИЕ О ПРОВЕДЕНИИ СОБРАНИЯ О СОГЛАСОВАНИИ МЕСТОПОЛОЖЕНИЯ ГРАНИЦЫ ЗЕМЕЛЬНОГО УЧАСТКА

Кадастровым инженером Уразалиевой Екатериной Петровной, почтовый адрес: Костромская область, Костромской р-н, с. Минское, улица Куколевского, дом 7, кв. 84, e-mail: katu.uzaliev@mail.ru, тел. 8-910-809-45-46, номер регистрации в государственном реестре лиц, осуществляющих кадастровую деятельность - 20621, № квалификационного аттестата кадастрового инженера №44-12-88, в отношении земельного участка с кадастровым номером **44:27:010113:14**, расположенного по адресу: **г. Кострома, 2-й Береговой проезд, НСТ «Здоровье», участок 14**, выполняются кадастровые работы по уточнению местоположения границы земельного участка. Заказчиком кадастровых работ является Колесников Борис Михайлович, проживающий по адресу: г. Кострома, ул. Пушкина, д. 1, кв. 4. Контактный телефон: 8-920-387-98-44.

Собрание заинтересованных лиц по поводу согласования местоположения границы состоится по адресу: **г. Кострома, Ленина, д. 93а - 7 марта 2025г. в 11 часов 30 минут.** С проектом межевого плана земельного участка можно ознакомиться по адресу: г. Кострома, Ленина, д.93а (за исключением выходных и праздничных дней).

Требования о проведении согласования местоположения границ земельных участков на местности принимаются с **7 марта 2025г. по 7 апреля 2025г.**, обоснованные возражения о местоположении границ земельных участков после ознакомления с проектом межевого плана принимаются с **7 марта 2025г. по 7 апреля 2025г.**, по адресу: г. Кострома, Ленина, д.93а (за исключением выходных и праздничных дней).

Смежные земельные участки, в отношении местоположения границ которых проводится согласование: земельный участок, с кадастровым номером **44:27:010113:13** (г. Кострома, 2-й Береговой проезд НСТ «Здоровье», участок 13); земельный участок, с кадастровым номером **44:27:010113:15** (г. Кострома, 2-й Береговой проезд НСТ «Здоровье», участок 15); и иные смежные земельные участки, расположенные в кадастровом квартале **44:27:010113** (г. Кострома, 2-й Береговой проезд НСТ «Здоровье»).

При проведении согласования местоположения границ при себе необходимо иметь документ, удостоверяющий личность, а также документы о правах на земельный участок (часть 12 статьи 39, часть 2 статьи 40 Федерального закона от 24 июля 2007г. №221-ФЗ «О кадастровой деятельности»).

### ИЗВЕЩЕНИЕ О ПРОВЕДЕНИИ СОБРАНИЯ О СОГЛАСОВАНИИ МЕСТОПОЛОЖЕНИЯ ГРАНИЦЫ ЗЕМЕЛЬНОГО УЧАСТКА

Кадастровым инженером Шепелевым Юрием Юрьевичем, почтовый адрес: 156013, г. Кострома, ул. Ленина 44, e-mail: teodolit-kostroma@mail.ru, конт. тел. 89536425934, № регистрации в государственном реестре лиц осуществляющих кадастровую деятельность 27117, выполняются кадастровые работы в отношении земельного участка с кадастровым № 44:27:030101:295:3У1 (выдел в счет доли) расположенного: Костромская область, г. Кострома, «АОЗТ Волжский» (ориентировочно в 1450 м. на северо-запад от дер. Скоморохово). Номер кадастрового квартала 44:27:030101. Заказчиком кадастровых работ является Беляева Тамара Васильевна, почтовый адрес: 156003 Костромская обл., г. Кострома п. Волжский 7 квартал, д. 1, кв. 19., конт. тел. 89109204665.

Собрание по поводу согласования местоположения границы состоится по адресу: 156013 г. Кострома, ул. Ленина 44 «8» апреля 2025 года, в 12 часов 00 минут. С проектом межевания, а также с проектом межевого плана земельного участка можно ознакомиться по адресу: 156013, г. Кострома, Ленина 44.

Требования о проведении согласования местоположения границ земельных участков на местности принимаются с «7» марта 2025 г. по «7» апреля 2025 г. обоснованные возражения о местоположении границ земельных участков после ознакомления с проектом межевого плана принимаются с «7» марта 2025 г. по «7» апреля 2025 г. по адресу: 156013, г. Кострома, Ленина 44.

При проведении согласования местоположения границ при себе необходимо иметь документ, удостоверяющий личность, а также документы о правах на земельный участок (часть 12 статьи 39, часть 2 статьи 40 Федерального закона от 24 июля 2007 г. № 221-ФЗ «О кадастровой деятельности»).

### ИЗВЕЩЕНИЕ О ПРОВЕДЕНИИ СОБРАНИЯ О СОГЛАСОВАНИИ МЕСТОПОЛОЖЕНИЯ ГРАНИЦЫ ЗЕМЕЛЬНОГО УЧАСТКА

Кадастровым инженером ООО «Кадастр Плюс» Осиповым Дмитрием Евгеньевичем, г. Кострома, ул. Маршала Новикова, д.10, пом.5, deosipov@mail.ru, тел. 35-05-85, № регистрации в государственном реестре лиц, осуществляющих кадастровую деятельность - 2221, выполняются кадастровые работы в отношении земельного участка с кадастровым номером 44:27:020501:881, расположенного по адресу: Костромская обл., г. Кострома, снт «Юбилейный», уч.852. Заказчиком кадастровых работ является Кукушкин Роман Юрьевич, тел. 8-910-804-09-09,

адрес: Костромская область, г. Кострома, ул. Свердлова, д.45;

Собрание заинтересованных лиц по поводу согласования местоположения границы состоится по адресу: г. Кострома, ул. Маршала Новикова, д.10, пом.5. «07» апреля 2025г. в «10» часов «00» минут.

С проектом межевого плана земельного участка можно ознакомиться по адресу: г. Кострома, ул. Маршала Новикова, д.10, пом.5.

Требования о проведении согласования местоположения границ земельных участков на местности принимаются с «07» марта 2025г. по «06» апреля 2025г. (кроме выходных дней). Обоснованные возражения о местоположении границ земельных участков после ознакомления с проектом межевого плана принимаются с «07» марта 2025г. по «06» апреля 2025г. (кроме выходных дней) по адресу: г. Кострома, ул. Маршала Новикова, д.10, пом.5.

Смежные земельные участки, с правообладателями которых требуется согласовать местоположение границы: земельные участки, расположенные по адресу: Костромская обл., г. Кострома, снт «Юбилейный»: 44:27:020501:830 – уч.830, 44:27:020501:853 – уч.853.

При проведении согласования местоположения границ при себе необходимо иметь документ, удостоверяющий личность, а также документы о правах на земельный участок (часть 12 статьи 39, часть 2 статьи 40 Федерального закона от 24 июля 2007 года N 221-ФЗ "О кадастровой деятельности")

### ИЗВЕЩЕНИЕ О ПРОВЕДЕНИИ СОБРАНИЯ О СОГЛАСОВАНИИ МЕСТОПОЛОЖЕНИЯ ГРАНИЦЫ ЗЕМЕЛЬНОГО УЧАСТКА

Кадастровым инженером Перминовой А.С., специалистом ООО «Центр кадастровых решений», Костромская обл., г. Кострома, ул. Комсомольская, д. 65 (б), офис 13, № регистрации в государственном реестре лиц: 3169, адрес электронной почты: [apretninova88@yandex.ru](mailto:apretninova88@yandex.ru), тел. +7 915 924 26 40,

выполняются кадастровые работы в отношении земельного участка с кадастровым номером 44:27:090618:6, расположенного по адресу: Костромская обл., г. Кострома, проезд Селищенский 2-й, д. 9.

Заказчиком кадастровых работ является Комарова Яна Андреевна, почтовый адрес: Костромская обл., г. Кострома, ул. Стопани, д.48, кв.23, тел. 8-962-186-81-11.

Собрание по поводу согласования местоположения границ земельных участков состоится по адресу: Костромская обл., г. Кострома, ул. Комсомольская, д. 65 (б), офис 13, «08» апреля 2025 г. в «14» часов «00» минут.

С проектом межевого плана земельного участка можно ознакомиться по адресу: Костромская обл., г. Кострома, ул. Комсомольская, д. 65 (б), офис 13.

Требования о проведении согласования местоположения границ земельных участков на местности принимаются с «07» марта 2025 г. по «07» апреля 2025 г. (кроме выходных и праздничных дней) по адресу: Костромская обл., г. Кострома, ул. Комсомольская, д. 65 (б), офис 13;

обоснованные возражения о местоположении границ земельных участков после ознакомления с проектом межевого плана принимаются с «07» марта 2025 г. по «07» апреля 2025 г. (кроме выходных и праздничных дней) по адресу: Костромская обл., г. Кострома, ул. Комсомольская, д. 65 (б), офис 13.

Смежные земельные участки, с правообладателями которых требуется согласовать местоположение границ земельных участков:

1. Земельные участки, являющиеся смежными с земельным участком с кадастровым номером 44:27:090618:6, расположенным по адресу (имеющим местоположение): Костромская обл., г. Кострома, проезд Селищенский 2-й, д. 9, в границах кадастровых кварталов 44:27:090618, 44:27:090619;

2. Земельный участок с кадастровым номером 44:27:090618:1, расположенный по адресу: Костромская обл., г. Кострома, проезд Селищенский 2-й, д.11,

3. Земельный участок с кадастровым номером 44:27:090618:2, расположенный по адресу: Костромская обл., г. Кострома, проезд Селищенский 2-й, д. 13.

При проведении согласования местоположения границ при себе необходимо иметь документ, удостоверяющий личность, а также документы о правах на земельный участок (часть 12 статьи 39, часть 2 статьи 40 Федерального закона от 24 июля 2007 года N 221-ФЗ "О кадастровой деятельности").

### ИЗВЕЩЕНИЕ О ПРОВЕДЕНИИ СОБРАНИЯ О СОГЛАСОВАНИИ МЕСТОПОЛОЖЕНИЯ ГРАНИЦЫ ЗЕМЕЛЬНОГО УЧАСТКА

Кадастровым инженером Перминовой А.С., специалистом ООО «Центр кадастровых решений», Костромская обл., г. Кострома, ул. Комсомольская, д. 65 (б), офис 13, № регистрации в государственном реестре лиц: 3169, адрес электронной почты: [apretninova88@yandex.ru](mailto:apretninova88@yandex.ru), тел. +7 915 924 26 40, выполняются кадастровые работы в отношении земельного участка с кадастровым номером 44:27:050220:129, расположенного по адресу: Костромская обл., г. Кострома, ш. Вологодское, садоводческое товарищество «Мир», участок № 129.

Заказчиком кадастровых работ является Смирнова Светлана Владимировна, почтовый адрес: Костромская обл., г. Кострома, ул. Костромская, д.90, кв.73, тел. 8-915-920-02-00.

Собрание по поводу согласования местоположения границ земельных участков состоится по адресу: Костромская обл., г. Кострома, ул. Комсомольская, д. 65 (б), офис 13, «08» апреля 2025 г. в «10» часов «00» минут.

С проектом межевого плана земельного участка можно ознакомиться по адресу: Костромская обл., г. Кострома, ул. Комсомольская, д. 65 (б), офис 13.

Требования о проведении согласования местоположения границ земельных участков на местности принимаются с «07» марта 2025 г. по «07» апреля 2025 г. (кроме выходных и праздничных дней) по адресу: Костромская обл., г. Кострома, ул. Комсомольская, д. 65 (б), офис 13;

обоснованные возражения о местоположении границ земельных участков после ознакомления с проектом межевого плана принимаются с «07» марта 2025 г. по

«07» апреля 2025 г. (кроме выходных и праздничных дней) по адресу: Костромская обл., г. Кострома, ул. Комсомольская, д. 65 (б), офис 13.

Смежные земельные участки, с правообладателями которых требуется согласовать местоположение границ земельных участков:

1. Земельный участок с кадастровым номером 44:27:050220:130, расположенный по адресу: Костромская обл., г. Кострома, ш. Вологодское, садоводческое товарищество «Мир», участок № 130,

2. Земельный участок с кадастровым номером 44:27:050220:128, расположенный по адресу: Костромская обл., г. Кострома, ш. Вологодское, садоводческое товарищество «Мир», участок № 128,

3. Земельный участок с кадастровым номером 44:27:050220:174, расположенный по адресу: Костромская обл., г. Кострома, ш. Вологодское, садоводческое товарищество «Мир», земли общего пользования,

4. Земельный участок с кадастровым номером 44:27:050220:107, расположенный по адресу: Костромская обл., г. Кострома, ш. Вологодское, садоводческое товарищество «Мир», участок № 107,

5. Земельный участок с кадастровым номером 44:27:050220:108, расположенный по адресу: Костромская обл., г. Кострома, ш. Вологодское, садоводческое товарищество «Мир», участок № 108.

При проведении согласования местоположения границ при себе необходимо иметь документ, удостоверяющий личность, а также документы о правах на земельный участок (часть 12 статьи 39, часть 2 статьи 40 Федерального закона от 24 июля 2007 года N 221-ФЗ "О кадастровой деятельности").

### ИЗВЕЩЕНИЕ О ПРОВЕДЕНИИ СОБРАНИЯ О СОГЛАСОВАНИИ МЕСТОПОЛОЖЕНИЯ ГРАНИЦЫ ЗЕМЕЛЬНОГО УЧАСТКА

Кадастровым инженером Кижиквиной Ольгой Владимировной, № регистрации в государственном реестре лиц, осуществляющих кадастровую деятельность 2242, тел. (4942) 45-33-81, г. Кострома, ул. М. Новикова,4в, E-mail: [kadastr44@mail.ru](mailto:kadastr44@mail.ru) в отношении земельного участка расположенного по адресу: г. Кострома, 4-й Речной проезд д.26 выполняются кадастровые работы по уточнению границы и площади земельного участка с кадастровым номером **44:27:020220:42**;

Заказчиком кадастровых работ является Самойлова Н.А (тел. 89607471684, адрес проживания: г. Кострома, 4-й Речной пр-д д.26).

Собрание заинтересованных лиц по поводу согласования местоположения границы состоится по адресу: г. Кострома, ул. М. Новикова, д.4в «08» апреля 2025 г. в 10 ч. 30 мин.

С проектом межевого плана земельного участка можно ознакомиться по адресу: г. Кострома, ул. М. Новикова, д.4в.

Требования о проведении согласования местоположения границ на местности принимаются с 10 марта 2025 г. по 07 апреля 2025г., обоснованные возражения о местоположении границ земельных участков после ознакомления с проектом межевого плана с 10 марта 2025 г. по 07 апреля 2025г по адресу: г. Кострома, ул. М. Новикова, д.4в (кроме праздничных и выходных дней).

Правообладатели с которыми требуется согласовать местоположение границы: земельный участок с К№ 44:27:020220:23, расположенный по адресу: г. Кострома, 3-й Речной проезд д.29; земельный участок с К№ 44:27:020220:4, расположенный по адресу: г. Кострома, 4-й Речной проезд д.26а; земельный участок с К№ 44:27:020220:28, 44:27:020220:29, 44:27:020220:94, расположенный по адресу: г. Кострома, 4-й Речной проезд д.24а;

При проведении согласования местоположения границ при себе необходимо иметь документ, удостоверяющий личность, а также документы о правах на земельный участок (часть 12 статьи 39, часть 2 статьи 40 Федерального закона от 24.07.2007г. №221-ФЗ «О кадастровой деятельности»).

### ИЗВЕЩЕНИЕ О ПРОВЕДЕНИИ СОБРАНИЯ О СОГЛАСОВАНИИ МЕСТОПОЛОЖЕНИЯ ГРАНИЦЫ ЗЕМЕЛЬНОГО УЧАСТКА

Кадастровым инженером Кижиквиной Ольгой Владимировной, № регистрации в государственном реестре лиц, осуществляющих кадастровую деятельность 2242, тел. (4942) 45-33-81, г. Кострома, ул. М. Новикова,4в, E-mail: [kadastr44@mail.ru](mailto:kadastr44@mail.ru) в отношении земельного участка, расположенного по адресу: г. Кострома, ул. Боровая, нст «Дубки», уч. № 130 выполняются кадастровые работы по уточнению местоположения границы и площади земельного участка с кадастровым № 44:27:020512:130.

Заказчиком кадастровых работ является Лепихин А.С. (тел. 89109693610, почтовый адрес: г. Кострома, ул. Боровая, нст «Дубки», д. 130).

Собрание заинтересованных лиц по поводу согласования местоположения границы состоится по адресу: г. Кострома, ул. М. Новикова, д.4в «08» апреля 2025 г. в 12 ч. 00 мин.

С проектом межевого плана земельного участка можно ознакомиться по адресу: г. Кострома, ул. М. Новикова, д.4в.

Требования о проведении согласования местоположения границ на местности принимаются с 10 марта 2025 г. по 07 апреля 2025г., обоснованные возражения о местоположении границ земельных участков после ознакомления с проектом межевого плана с 10 марта 2025 г. по 07 апреля 2025г по адресу: г. Кострома, ул. М. Новикова, д.4в (кроме праздничных и выходных дней).

Земельные участки, с правообладателями которых требуется согласовать местоположение границы: г. Кострома, тер. снт "Дубки", з/у 131 с кадастровым № 44:27:020512:131; г. Кострома, ул. Боровая, ст "Дубки", земли общего пользования с кадастровым № 44:27:020512:1083; При проведении согласования местоположения границ при себе необходимо иметь документ, удостоверяющий личность, а также документы о правах на земельный участок (часть 12 статьи 39, часть 2 статьи 40 Федерального закона от 24.07.2007г. №221-ФЗ «О кадастровой деятельности»).

**ИЗВЕЩЕНИЕ О ПРОВЕДЕНИИ СОБРАНИЯ О СОГЛАСОВАНИИ МЕСТОПОЛОЖЕНИЯ ГРАНИЦЫ ЗЕМЕЛЬНОГО УЧАСТКА**

Кадастровым инженером Кижикиной Ольгой Владимировной, № регистрации в государственном реестре лиц, осуществляющих кадастровую деятельность 2242, тел. (4942) 45-33-81, г. Кострома, ул. М. Новикова, 4в, E-mail: [kadastr44@mail.ru](mailto:kadastr44@mail.ru) в отношении земельных участков, расположенных по адресу: г. Кострома, ул. Мясницкая, д.124В под гаражными боксами №5, №7, №8, №9, выполняются кадастровые работы по уточнению границы и площади земельного участка. Заказчиком кадастровых работ является Мурыксин Г.В. (тел. 89103771711, адрес проживания: г. Кострома, ул. Крайняя, д.13)

в отношении земельных участков, расположенных по адресу: г. Кострома, ул. Мясницкая, д.124В под гаражными боксами №10, №11 выполняются кадастровые работы по уточнению границы и площади земельного участка. Заказчиком кадастровых работ является Карманович А.А (тел. 89641512334, адрес проживания: г. Кострома, ул. Мясницкая, д.54, кв.5)

Собрание заинтересованных лиц по поводу согласования местоположения границы состоится по адресу: г. Кострома, ул. М. Новикова, д.4в «08» апреля 2025 г. в 09 ч. 00 мин.

С проектом межевого плана земельного участка можно ознакомиться по адресу: г. Кострома, ул. М. Новикова, д.4в.

Требования о проведении согласования местоположения границ на местности принимаются с 10 марта 2025 г. по 07 апреля 2025г., обоснованные возражения о местоположении границ земельных участков после ознакомления с проектом межевого плана с 10 марта 2025 г. по 07 апреля 2025г по адресу: г. Кострома, ул. М. Новикова, д.4в (кроме праздничных и выходных дней).

Правообладатели с которыми требуется согласовать местоположение границы: земельный участок с К№ 44:27:040645:239, расположенный по адресу: г. Кострома, ул. Мясницкая ГК 124 бокс 4; земельный участок с К№ 44:27:040645:240, расположенный по адресу: г. Кострома, ул. Мясницкая ГК 124 бокс 5; земельный участок с К№ 44:27:040645:241, расположенный по адресу: г. Кострома, ул. Мясницкая ГК 124 бокс 6; земельный участок с К№ 44:27:040645:242, расположенный по адресу: г. Кострома, ул. Мясницкая ГК 124 бокс 7; земельный участок с К№ 44:27:040645:243, расположенный по адресу: г. Кострома, ул. Мясницкая ГК 124 бокс 8; земельный участок с К№ 44:27:040645:244, расположенный по адресу: г. Кострома, ул. Мясницкая ГК 124 бокс 9; земельный участок с К№ 44:27:040645:245, расположенный по адресу: г. Кострома, ул. Мясницкая ГК 124 бокс 10; земельный участок с К№ 44:27:040645:246, расположенный по адресу: г. Кострома, ул. Мясницкая ГК 124 бокс 11; земельный участок с К№ 44:27:040645:247, расположенный по адресу: г. Кострома, ул. Мясницкая ГК 124 бокс 12;

При проведении согласования местоположения границ при себе необходимо иметь документ, удостоверяющий личность, а также документы о правах на земельный участок (часть 12 статьи 39, часть 2 статьи 40 Федерального закона от 24.07.2007г. №221-ФЗ «О кадастровой деятельности»).

**ИЗВЕЩЕНИЕ О ПРОВЕДЕНИИ СОБРАНИЯ О СОГЛАСОВАНИИ МЕСТОПОЛОЖЕНИЯ ГРАНИЦЫ ЗЕМЕЛЬНОГО УЧАСТКА**

Кадастровым инженером Кижикиной Ольгой Владимировной, № регистрации в государственном реестре лиц, осуществляющих кадастровую деятельность 2242, тел. (4942) 45-33-81, г. Кострома, ул. М. Новикова, 4в, E-mail: [kadastr44@mail.ru](mailto:kadastr44@mail.ru) в отношении земельного участка расположенного по адресу: г. Кострома, ул. Советская, ГСК №2 бокс 9 выполняются кадастровые работы по уточнению границы и площади земельного участка с кадастровым номером **44:27:061202:34**;

Заказчиком кадастровых работ является Шипилов С.А. (тел. 89109569596, адрес проживания: г. Кострома, ул. Советская, д. 97а кв.90).

Собрание заинтересованных лиц по поводу согласования местоположения границы состоится по адресу: г. Кострома, ул. М. Новикова, д.4в «08» апреля 2025 г. в 11 ч. 30 мин.

С проектом межевого плана земельного участка можно ознакомиться по адресу: г. Кострома, ул. М. Новикова, д.4в.

Требования о проведении согласования местоположения границ на местности принимаются с 10 марта 2025 г. по 07 апреля 2025г., обоснованные возражения о местоположении границ земельных участков после ознакомления с проектом межевого плана с 10 марта 2025 г. по 07 апреля 2025г по адресу: г. Кострома, ул. М. Новикова, д.4в (кроме праздничных и выходных дней).

Правообладатели с которыми требуется согласовать местоположение границы: земельный участок с К№ 44:27:061202:33, расположенный по адресу: г. Кострома, ул. Советская, ГСК №2 бокс 8; земельный участок с К№ 44:27:061202:35, расположенный по адресу: г. Кострома, ул. Советская, ГСК №2 бокс 10;

При проведении согласования местоположения границ при себе необходимо иметь документ, удостоверяющий личность, а также документы о правах на земельный участок (часть 12 статьи 39, часть 2 статьи 40 Федерального закона от 24.07.2007г. №221-ФЗ «О кадастровой деятельности»).

**ИЗВЕЩЕНИЕ О ПРОВЕДЕНИИ СОБРАНИЯ О СОГЛАСОВАНИИ МЕСТОПОЛОЖЕНИЯ ГРАНИЦЫ ЗЕМЕЛЬНОГО УЧАСТКА**

Кадастровым инженером Кижикиной Ольгой Владимировной, № регистрации в государственном реестре лиц, осуществляющих кадастровую деятельность 2242, тел. (4942) 45-33-81, г. Кострома, ул. М. Новикова, 4в, E-mail: [kadastr44@mail.ru](mailto:kadastr44@mail.ru) в отношении земельного участка расположенного по адресу: г. Кострома, Сад Юбилейный (Первомайский), участок №72 выполняются кадастровые работы по уточнению границы и площади земельного участка с кадастровым номером **44:27:020501:74**;

Заказчиком кадастровых работ является Лашина Е.А (тел. 89536545397, адрес проживания: г. Кострома, ул. Ново-Полянская, д.10, кв.70).

- в отношении земельного участка, расположенного по адресу: г. Кострома, Сад Юбилейный (Первомайский), участок №412 выполняются кадастровые работы по уточнению границы и площади земельного участка с кадастровым номером **44:27:020501:434**;

Заказчиком кадастровых работ является Крюкова Е.С. (тел. 89502434019, адрес проживания: г. Кострома, ул. Катущечная, д.57, кв.2).

- в отношении земельного участка, расположенного по адресу: г. Кострома, Сад Юбилейный (Первомайский), участок №307 выполняются кадастровые работы по уточнению границы и площади земельного участка с кадастровым номером **44:27:020501:322**;

Заказчиком кадастровых работ является Овечкина Е.В (тел. 89206423823, адрес проживания: г. Кострома, ул. Ленина, д.34, кв.13).

Собрание заинтересованных лиц по поводу согласования местоположения границы состоится по адресу: г. Кострома, ул. М. Новикова, д.4в «08» апреля 2025 г. в 09 ч. 30 мин.

С проектом межевого плана земельного участка можно ознакомиться по адресу: г. Кострома, ул. М. Новикова, д.4в.

Требования о проведении согласования местоположения границ на местности принимаются с 10 марта 2025 г. по 07 апреля 2025г., обоснованные возражения о местоположении границ земельных участков после ознакомления с проектом межевого плана с 10 марта 2025 г. по 07 апреля 2025г по адресу: г. Кострома, ул. М. Новикова, д.4в (кроме праздничных и выходных дней).

Правообладатели с которыми требуется согласовать местоположение границы: земельный участок с К№ 44:27:020501:75, расположенный по адресу: г. Кострома, Сад Юбилейный (Первомайский), участок №72; земельный участок с К№ 44:27:020501:50, расположенный по адресу: г. Кострома, Сад Юбилейный (Первомайский), участок №49; земельный участок с К№ 44:27:020501:435, расположенный по адресу: г. Кострома, Сад Юбилейный (Первомайский), участок №413; земельный участок с К№ 44:27:020501:411, расположенный по адресу: г. Кострома, Сад Юбилейный (Первомайский), участок №411; земельный участок с К№ 44:27:020501:410, расположенный по адресу: г. Кострома, Сад Юбилейный (Первомайский), участок №389; земельный участок с К№ 44:27:020501:323, расположенный по адресу: г. Кострома, Сад Юбилейный (Первомайский), участок №308; земельный участок с К№ 44:27:020501:320, расположенный по адресу: г. Кострома, Сад Юбилейный (Первомайский), участок №306; земельный участок с К№ 44:27:020501:304, расположенный по адресу: г. Кострома, Сад Юбилейный (Первомайский), участок №284;

При проведении согласования местоположения границ при себе необходимо иметь документ, удостоверяющий личность, а также документы о правах на земельный участок (часть 12 статьи 39, часть 2 статьи 40 Федерального закона от 24.07.2007г. №221-ФЗ «О кадастровой деятельности»).

**ИЗВЕЩЕНИЕ О ПРОВЕДЕНИИ СОБРАНИЯ О СОГЛАСОВАНИИ МЕСТОПОЛОЖЕНИЯ ГРАНИЦЫ ЗЕМЕЛЬНОГО УЧАСТКА**

Кадастровым инженером Кижикиной Ольгой Владимировной, № регистрации в государственном реестре лиц, осуществляющих кадастровую деятельность 2242, тел. (4942) 45-33-81, г. Кострома, ул. М. Новикова, 4в, E-mail: [kadastr44@mail.ru](mailto:kadastr44@mail.ru) в отношении земельного участка, расположенного по адресу: г. Кострома, ул. Ярославская, ГСК №48а, бокс №42, выполняются кадастровые работы по уточнению границы и площади земельного участка с кадастровым номером **44:27:090705:48**.

Заказчиком кадастровых работ является Спиридонов А.Ю.(тел. 89536412282, адрес проживания: г. Кострома, ул. Советская, д.12, кв. 43)

Собрание заинтересованных лиц по поводу согласования местоположения границы состоится по адресу: г. Кострома, ул. М. Новикова, д.4в «08» апреля 2025 г. в 10 ч. 00 мин.

С проектом межевого плана земельного участка можно ознакомиться по адресу: г. Кострома, ул. М. Новикова, д.4в.

Требования о проведении согласования местоположения границ на местности принимаются с 10 марта 2025 г. по 07 апреля 2025г., обоснованные возражения о местоположении границ земельных участков после ознакомления с проектом межевого плана с 10 марта 2025 г. по 07 апреля 2025г по адресу: г. Кострома, ул. М. Новикова, д.4в (кроме праздничных и выходных дней).

Правообладатели с которыми требуется согласовать местоположение границы: земельный участок с кадастровым № 44:27:090705:126, расположенный по адресу: г. Кострома, ул. Ярославская, ГСК №48а, земли общего пользования; земельный участок с кадастровым № 44:27:090705:27, расположенный по адресу: г. Кострома, ул. Ярославская, ГСК №48а, бокс №21; земельный участок с кадастровым № 44:27:090705:47, расположенный по адресу: г. Кострома, ул. Ярославская, ГСК №48а бокс №41; земельный участок с кадастровым № 44:27:090705:49, расположенный по адресу: г. Кострома, ул. Ярославская, ГСК №48а бокс №43.

При проведении согласования местоположения границ при себе необходимо иметь документ, удостоверяющий личность, а также документы о правах на земельный участок (часть 12 статьи 39, часть 2 статьи 40 Федерального закона от 24.07.2007г. №221-ФЗ «О кадастровой деятельности»).

#### ИЗВЕЩЕНИЕ О ПРОВЕДЕНИИ СОБРАНИЯ О СОГЛАСОВАНИИ МЕСТОПОЛОЖЕНИЯ ГРАНИЦЫ ЗЕМЕЛЬНОГО УЧАСТКА

Кадастровым инженером Кижжикиной Ольгой Владимировной, № регистрации в государственном реестре лиц, осуществляющих кадастровую деятельность 2242, тел. (4942) 45-33-81, г. Кострома, ул. М. Новикова, 4в, E-mail: [kadastr44@mail.ru](mailto:kadastr44@mail.ru) в отношении земельного участка, расположенного по адресу: г. Кострома, ул. Ярославская, ГСК №88, линия 8, гаражный бокс №44, выполняются кадастровые работы по уточнению границы и площади земельного участка с кадастровым номером 44:27:080517:392.

Заказчиком кадастровых работ является Бессонова Е.В. (тел. (4942) 51-43-76, адрес проживания: г. Кострома, ул. Эскаваторщиков, дом 26, кв.108)

Собрание заинтересованных лиц по поводу согласования местоположения границы состоится по адресу: г. Кострома, ул. М. Новикова, д.4в «08» апреля 2025 г. в 10 ч. 00 мин.

С проектом межевого плана земельного участка можно ознакомиться по адресу: г. Кострома, ул. М. Новикова, д.4в.

Требования о проведении согласования местоположения границ на местности принимаются с 07 марта 2025 г. по 07 апреля 2025г., обоснованные возражения о местоположении границ земельных участков после ознакомления с проектом межевого плана с 07 марта 2025 г. по 07 апреля 2025г по адресу: г. Кострома, ул. М. Новикова, д.4в (кроме праздничных и выходных дней).

Правообладатели с которыми требуется согласовать местоположение границы: земельный участок с кадастровым № 44:27:080517:2, расположенный по адресу: г. Кострома, ул. Ярославская ГСК № 88, земли общего пользования; земельный участок с кадастровым № 44:27:080517:393, расположенный по адресу: г. Кострома, ул. Ярославская ГСК №88, линия 8, бокс №46; земельный участок с кадастровым № 44:27:080517:433, расположенный по адресу: г. Кострома, ул. Ярославская, ГСК №88, линия 9, бокс №45; земельный участок, расположенный в кадастровом квартале 44:27:080517 по адресу: г. Кострома, ул. Ярославская, ГСК №88, линия 9, бокс №43; земельный участок, расположенный в кадастровом квартале 44:27:080517 по адресу: г. Кострома, ул. Ярославская, ГСК №88, линия 8, бокс №42.

При проведении согласования местоположения границ при себе необходимо иметь документ, удостоверяющий личность, а также документы о правах на земельный участок (часть 12 статьи 39, часть 2 статьи 40 Федерального закона от 24.07.2007г. №221-ФЗ «О кадастровой деятельности»).

#### ИЗВЕЩЕНИЕ О ПРОВЕДЕНИИ СОБРАНИЯ О СОГЛАСОВАНИИ МЕСТОПОЛОЖЕНИЯ ГРАНИЦЫ ЗЕМЕЛЬНОГО УЧАСТКА

Кадастровым инженером Соколовой Верой Павловной, № регистрации в государственном реестре лиц, осуществляющих кадастровую деятельность 32159, тел. (4942) 45-33-81, г. Кострома, ул. М. Новикова, 4в, E-mail: [kadastr44@mail.ru](mailto:kadastr44@mail.ru) в отношении земельного участка, расположенного по адресу: г. Кострома, п. Козелино, СТ "Юбилейное", уч.№65 выполняются кадастровые работы по уточнению местоположения границы и площади земельного участка с кадастровым № 44:27:090206:65.

Заказчиком кадастровых работ является Княжева С.В. (тел. 8-905-151-59-44, почтовый адрес: г. Кострома, м-н Паново, д.24, кв.163).

Собрание заинтересованных лиц по поводу согласования местоположения границы состоится по адресу: г.Кострома, ул. М.Новикова, д.4в. «08» апреля 2025г. в 09 ч.00 мин.

С проектом межевого плана земельного участка можно ознакомиться по адресу: г. Кострома, ул. М. Новикова, д.4в.

Требования о проведении согласования местоположения границ на местности принимаются с 07 марта 2025г. по 07апреля 2025г., обоснованные возражения о местоположении границ земельных участков после ознакомления с проектом межевого плана принимаются с 07 марта 2025г. по 07 апреля 2025г, по адресу: г. Кострома, ул. М. Новикова, д.4в.

Земельные участки, с правообладателями которых требуется согласовать местоположение границы: г. Кострома, п. Козелино, СТ "Юбилейное" уч. № 31 с

кадастровым № 44:27:090206:31; г. Кострома, п. Козелино, СТ "Юбилейное", земли общего пользования с кадастровым № 44:27:090206:286.

При проведении согласования местоположения границ при себе необходимо иметь документ, удостоверяющий личность, а также документы о правах на земельный участок (часть 12 статьи 39, часть 2 статьи 40 Федерального закона от 24.07.2007г. №221-ФЗ «О кадастровой деятельности»).

#### ИЗВЕЩЕНИЕ О ПРОВЕДЕНИИ СОБРАНИЯ О СОГЛАСОВАНИИ МЕСТОПОЛОЖЕНИЯ ГРАНИЦЫ ЗЕМЕЛЬНОГО УЧАСТКА

Кадастровым инженером Ивановой Татьяной Леонидовной, № регистрации в государственном реестре лиц, осуществляющих кадастровую деятельность 3048, тел. (4942) 45-33-81, г. Кострома, ул. М. Новикова, 4в, E-mail: [kadastr44@mail.ru](mailto:kadastr44@mail.ru) в отношении земельного участка, расположенного по адресу: г. Кострома, ул. Ярославская, ГСК №48а, бокс №39, выполняются кадастровые работы по уточнению границы и площади земельного участка с кадастровым номером 44:27:090705:45.

Заказчиком кадастровых работ является Незнамов И.Н.(тел. 8-953-640-31-54, адрес проживания: г. Кострома, ул. Магистральная, д.57, кв.1)

Собрание заинтересованных лиц по поводу согласования местоположения границы состоится по адресу: г. Кострома, ул. М. Новикова, д.4в «08» апреля 2025 г. в 14 ч. 00 мин.

С проектом межевого плана земельного участка можно ознакомиться по адресу: г. Кострома, ул. М. Новикова, д.4в.

Требования о проведении согласования местоположения границ на местности принимаются с 07 марта 2025 г. по 07 апреля 2025г., обоснованные возражения о местоположении границ земельных участков после ознакомления с проектом межевого плана с 07 марта 2025 г. по 07 апреля 2025г по адресу: г. Кострома, ул. М. Новикова, д.4в (кроме праздничных и выходных дней).

Правообладатели с которыми требуется согласовать местоположение границы: земельный участок с кадастровым № 44:27:090705:126, расположенный по адресу: г. Кострома, ул. Ярославская, ГСК №48а, земли общего пользования; земельный участок с кадастровым № 44:27:090705:46, расположенный по адресу: г. Кострома, ул. Ярославская, ГСК №48а, бокс №40; земельный участок с кадастровым № 44:27:090705:24, расположенный по адресу: г. Кострома, ул. Ярославская, ГСК №48а бокс №18.

При проведении согласования местоположения границ при себе необходимо иметь документ, удостоверяющий личность, а также документы о правах на земельный участок (часть 12 статьи 39, часть 2 статьи 40 Федерального закона от 24.07.2007г. №221-ФЗ «О кадастровой деятельности»).

#### ИЗВЕЩЕНИЕ О ПРОВЕДЕНИИ СОБРАНИЯ О СОГЛАСОВАНИИ МЕСТОПОЛОЖЕНИЯ ГРАНИЦ ЗЕМЕЛЬНОГО УЧАСТКА

Кадастровым инженером МКУ города Костромы «Центр градостроительства» Загрядской Н.А., г. Кострома, пл. Конституции, 2, каб. 409; [ZagryadskayaNA@gradkostroma.ru](mailto:ZagryadskayaNA@gradkostroma.ru), тел. 22-27-77 (доб.106), номер регистрации в государственном реестре лиц, осуществляющих кадастровую деятельность 2228 выполняются кадастровые работы в отношении земельного участка с кадастровым номером 44:27:050305:47, расположенного: г. Кострома, п. Кустово, СТ "Озеленитель", участок № 27.

Заказчиком кадастровых работ является Управление имущественных и земельных отношений Администрации г. Костромы. (г. Кострома, пл. Конституции, 2, тел. 42-68-41).

Собрание заинтересованных лиц по поводу согласования местоположения границ состоится по адресу: г. Кострома, пл. Конституции, каб. 409, 7 апреля 2025 г, в 11:00.

С проектом межевого плана земельного участка можно ознакомиться по адресу: г. Кострома, пл. Конституции, 2, каб.409. Возражения по проекту межевого плана и требования о проведении согласования местоположения границ земельных участков на местности принимаются с 10 марта 2025 г по 4 апреля 2025 г. ( кроме выходных и праздничных дней) по адресу: г. Кострома, пл. Конституции, 2, каб.409.

Смежные земельные участки, с правообладателями которых требуется согласовать местоположение границ:

- кадастровый номер 44:27:050305:29, расположенного: г. Кострома, п. Кустово, СТ "Озеленитель", участок № 29;

- кадастровый номер 44:27:050305:25, расположенного: г. Кострома, п. Кустово, СТ "Озеленитель", участок № 25;

- кадастровый номер 44:27:050305:46, расположенного: г. Кострома, п. Кустово, СТ "Озеленитель", участок № 46;

- кадастровый номер 44:27:050305:121, расположенного: г. Кострома, п. Кустово, СТ "Озеленитель", участок №121.

При проведении согласования местоположения границ при себе необходимо иметь документ, удостоверяющий личность, а также документы, подтверждающие права на земельный участок (ч.12 ст.39, ч.2 ст.40 ФЗ от 24.07.2007 г. №221-ФЗ «О кадастровой деятельности»).



1

**Извещение о начале выполнения комплексных кадастровых работ**

1. В период с « 01 » января 2025 г. по « 31 » декабря 2025 г. в отношении объектов недвижимости, расположенных на территории следующих кадастровых кварталов:

44:27:050213	Костромская область, городской округ город Кострома, город Кострома, территория СНТ Сельхозтехника
44:27:050215	1. Костромская область, городской округ город Кострома, город Кострома, территория СНТ Труженик-2 2. Костромская область, городской округ город Кострома, город Кострома, территория СНТ Восход-2
44:27:050223	Костромская область, городской округ город Кострома, город Кострома, территория СНТ Фанерщик-1
44:27:050410	Костромская область, городской округ город Кострома, город Кострома, территория СНТ Мебельщик
44:27:050212	1. Костромская область, городской округ город Кострома, город Кострома, территория СНТ Сельхозтехника 2. Костромская область, городской округ город Кострома, город Кострома, территория СНТ Кооператор-2 3. Костромская область, городской округ город Кострома, город Кострома, территория СНТ Бурильщик 4. Костромская область, городской округ город Кострома, город Кострома, садовое товарищество Огонек
44:27:050206	Костромская область, городской округ город Кострома, город Кострома, территория СНТ Текстильщик-2
44:27:050220	Костромская область, городской округ город Кострома, город Кострома, территория СНТ Мир
44:27:070511	Костромская область, городской округ город Кострома, город Кострома, территория СНТ Виктория
44:27:080517	Костромская область, городской округ город Кострома, г. Кострома
44:27:020501	Костромская область, городской округ город Кострома, город Кострома, территория СНТ Юбилейный
44:27:020512	1. Костромская область, городской округ город Кострома, город Кострома, территория СНТ Дубки 2. Костромская область, городской округ город Кострома, город Кострома, территория СНТ Солонка

будут выполняться комплексные кадастровые работы в соответствии с Соглашением о предоставлении из федерального бюджета субсидий, в том числе грантов в форме субсидий, юридическим лицам, индивидуальным предпринимателям, а также физическим лицам от 30.01.2025 № 321-20-2025-002, заключенным со стороны заказчика: Управление Росреестра по Костромской области почтовый адрес: 156013, г. Кострома, ул. Сенная, д. 17 адрес электронной почты: [44\\_upr@rosreestr.ru](mailto:44_upr@rosreestr.ru) номер контактного телефона: +7 (4942) 64-56-38, 64-56-39 со стороны исполнителя: филиал ИПК «Роскадастр» по Костромской области почтовый адрес филиала: 156013, г. Кострома, п. Новый, д. 3 номер контактного телефона: +7 (4942) 64-21-61 (доп. 2002), 64-21-61 (доп. 2118)

ФИО кадастрового инженера	Наименование саморегулируемой организации кадастровых инженеров	Уникальный регистрационный номер члена саморегулируемой организации	Дата внесения сведений о физическом лице в реестр членов	Почтовый адрес	Адрес электронной почты	Номер контактного телефона
---------------------------	---	---	--	----------------	-------------------------	----------------------------

2

инженеров	кадастровых инженеров в реестре членов саморегулируемой организации кадастровых инженеров	саморегулируемой организацией кадастровых инженеров	8 953 669 5932
Аносов Павел Сергеевич	А СРО «Кадастровые инженеры»	01.11.2016	<a href="mailto:panayag@yandex.ru">panayag@yandex.ru</a>
Шелепов Юрий Юрьевич	А СРО "ОКИ"	15.06.2016	<a href="mailto:79536425934@yandex.ru">79536425934@yandex.ru</a>

адрес электронной почты: [filial@44\\_kadastr.ru](mailto:filial@44_kadastr.ru)

номер контактного телефона: +7 (4942) 64-21-61 (доп. 2002), 64-21-61 (доп. 2118)

2. Правообладатели объектов недвижимости, которые считаются в соответствии с частью 4 статьи 69 Федерального закона от 13 июля 2015 года № 218-ФЗ «О государственной регистрации недвижимости» ранее учтенными или сведения о которых в соответствии с частью 9 статьи 69 Федерального закона от 13 июля 2015 года № 218-ФЗ «О государственной регистрации недвижимости» могут быть внесены в Единый государственный реестр недвижимости как о ранее учтенных в случае отсутствия в Едином государственном реестре недвижимости сведений о таких объектах недвижимости, вправе предоставить указанному в пункте 1 извещения о начале выполнения комплексных кадастровых работ кадастровому инженеру – исполнителю комплексных кадастровых работ (филиал ИПК «Роскадастр» по Костромской области, расположенный по адресу: 156013, г. Кострома, п. Новый, д. 3) имеющиеся у них материалы и документы в отношении таких объектов недвижимости, а также заверенные в порядке, установленном частями 1 и 9 статьи 21 Федерального закона от 13 июля 2015 года № 218-ФЗ «О государственной регистрации недвижимости», копии документов, устанавливающих или подтверждающих права на указанные объекты недвижимости.

3. Правообладатели объектов недвижимости – земельных участков, зданий, сооружений, объектов незавершенного строительства в течение тридцати рабочих дней со дня опубликования извещения о начале выполнения комплексных кадастровых работ (размещено на официальном сайте филиала ИПК «Роскадастр» по Костромской области: в сети «Интернет» по адресу: <https://kadastr.ru/>) вправе предоставить кадастровому инженеру – исполнителю комплексных кадастровых работ, указанному в пункте 1 извещения о начале выполнения комплексных кадастровых работ, по указанному в пункте 2 извещения о начале выполнения комплексных кадастровых работ адресу сведения об адресе электронной почты и (или) почтовом адресе, по которым осуществляется связь с лицом, чье право на объект недвижимости зарегистрировано, а также лицом, в пользу которого зарегистрировано ограничение права и обременение объекта недвижимости (далее – контактный адрес правообладателя), для внесения в Единый государственный реестр недвижимости сведений о контактном адресе правообладателя и последующего надлежащего уведомления таких лиц о завершении подготовки проекта карты-плана территории по результатам комплексных кадастровых работ и о проведении заседания согласительной комиссии по вопросу согласования местоположения границ земельных участков.

4. Правообладатели объектов недвижимости, расположенных на территории комплексных кадастровых работ, не вправе препятствовать выполнению комплексных кадастровых работ и обязаны обеспечить доступ к указанным объектам недвижимости исполнителю комплексных кадастровых работ в установленном графиком время.

3

## 5. График выполнения комплексных кадастровых работ:

№ п/п	Место выполнения комплексных кадастровых работ	Время выполнения комплексных кадастровых работ
1	Костромская область, городской округ город Кострома, город Кострома, территория СНТ Сельхозтехника	В будние дни с 31.01.2025 по 31.12.2025 в период с 9-00 до 18-00.
2	1. Костромская область, городской округ город Кострома, город Кострома, территория СНТ Дружник-2 2. Костромская область, городской округ город Кострома, город Кострома, территория СНТ Восход-2	
3	Костромская область, городской округ город Кострома, город Кострома, территория СНТ Фанерщик-1	
4	Костромская область, городской округ город Кострома, город Кострома, территория СНТ Мебельщик	
5	1. Костромская область, городской округ город Кострома, город Кострома, территория СНТ Сельхозтехника 2. Костромская область, городской округ город Кострома, город Кострома, территория СНТ Кооператор-2 3. Костромская область, городской округ город Кострома, город Кострома, территория СНТ Бурильщик 4. Костромская область, городской округ город Кострома, город Кострома, садовое товарищество Огонек	
6	Костромская область, городской округ город Кострома, город Кострома, территория СНТ Текстильщик-2	
7	Костромская область, городской округ город Кострома, город Кострома, территория СНТ Мир	
8	Костромская область, городской округ город Кострома, город Кострома, территория СНТ Виктория	
9	Костромская область, городской округ город Кострома, г. Кострома	
10	Костромская область, городской округ город Кострома, город Кострома, территория СНТ Юбилейный	
11	1. Костромская область, городской округ город Кострома, город Кострома, территория СНТ Дубки 2. Костромская область, городской округ город Кострома, город Кострома, территория СНТ Солонка	

## ЗАКЛЮЧЕНИЕ О РЕЗУЛЬТАТАХ ПУБЛИЧНЫХ СЛУШАНИЙ

## 25 февраля 2025 года

Собрание участников публичных слушаний по проектам постановлений Администрации города Костромы о предоставлении разрешений на условно разрешенный вид использования земельных участков или объектов капитального строительства, имеющих местоположение в городе Костроме: улица Ярославская, в районе ГПК 91, бокс 54, с кадастровым номером 44:27:090702:707, улица Ярославская, в районе ГПК 91, бокс 55, с кадастровым номером 44:27:090702:710, улица Ярославская, в районе ГПК 91, бокс 56, с кадастровым номером 44:27:090702:712, улица Привокзальная, д. 16, с кадастровым номером 44:27:040731:457, улица Привокзальная, д. 16, с кадастровым номером 44:27:040731:456, проводилось 25 февраля 2025 года с 15-00 часов до 15-55 часов, расположенном по адресу: Российская Федерация, Костромская область, городской округ город Кострома, город Кострома, площадь Конституции, дом 2, 3 этаж, кабинет 306.

В публичных слушаниях приняло участие 2 человека.

По результатам публичных слушаний составлен протокол публичных слушаний от 25 февраля 2025 года № 234, на основании которого подготовлено настоящее заключение о результатах публичных слушаний.

От участников публичных слушаний поступили следующие замечания и предложения:

- от участников публичных слушаний, постоянно проживающих на территории, в пределах которой проводятся публичные слушания: в адрес Комиссии не поступало;
- от иных участников публичных слушаний: в адрес Комиссии не поступало.

Аргументированные рекомендации организатора публичных слушаний по предложениям и замечаниям от участников публичных слушаний, прошедших идентификацию: в адрес Комиссии не поступало.

Выводы Комиссии по подготовке проекта Правил землепользования и застройки города Костромы по результатам публичных слушаний:

## 1 вопрос

- предоставить разрешение на условно разрешенный вид использования земельного участка с кадастровым номером 44:27:090702:707, имеющего местоположение: Костромская область, город Кострома, улица Ярославская, в районе ГПК 91, бокс 54.

## 2 вопрос

- предоставить разрешение на условно разрешенный вид использования земельного участка с кадастровым номером 44:27:090702:710, имеющего местоположение: Костромская область, город Кострома, улица Ярославская, в районе ГПК 91, бокс 55.

## 3 вопрос

- предоставить разрешение на условно разрешенный вид использования земельного участка с кадастровым номером 44:27:090702:712, имеющего местоположение: Костромская область, город Кострома, улица Ярославская, в районе ГПК 91, бокс 56.

## 4 вопрос

- предоставить разрешение на условно разрешенный вид использования земельного участка с кадастровым номером 44:27:040731:457, имеющего местоположение: Костромская область, город Кострома, улица Привокзальная, 16.

## 5 вопрос


- предоставить разрешение на условно разрешенный вид использования земельного участка с кадастровым номером 44:27:040731:456, имеющего местоположение: Костромская область, город Кострома, улица Привокзальная, 16.

## ОБЪЯВЛЕНИЕ

На основании обращения Груздевой А. В., действующей в интересах собственников помещений многоквартирного дома 18 по улице Даремской, по вопросу согласования Схемы ограждения земельного участка с по адресу: город Кострома, улица Даремская, 18 во исполнение пункта 3 статьи 4 Порядка согласования Схемы ограждения земельного участка на территории города Костромы, утвержденного решением Думы города Костромы от 4 декабря 2014 года № 233, Администрацией города Костромы проводится изучение мнения заинтересованных лиц по вопросу установки ограждения на земельном участке по адресу: город Кострома, улица Даремская, 18, согласно Схеме ограждения земельного участка.

Предложения и рекомендации по данному вопросу принимаются Управлением архитектуры и градостроительства в письменной форме до 20 марта 2025 года по адресу: площадь Конституции, 2, кабинет № 406, либо по адресу электронной почты: SemenovaOA@gradkostroma.ru. Контактный номер телефона: 8 (4942) 42 70 72.

Начальник Управления архитектуры и градостроительства  
Администрации города Костромы  
А.В. КОЗЫРЕВ.

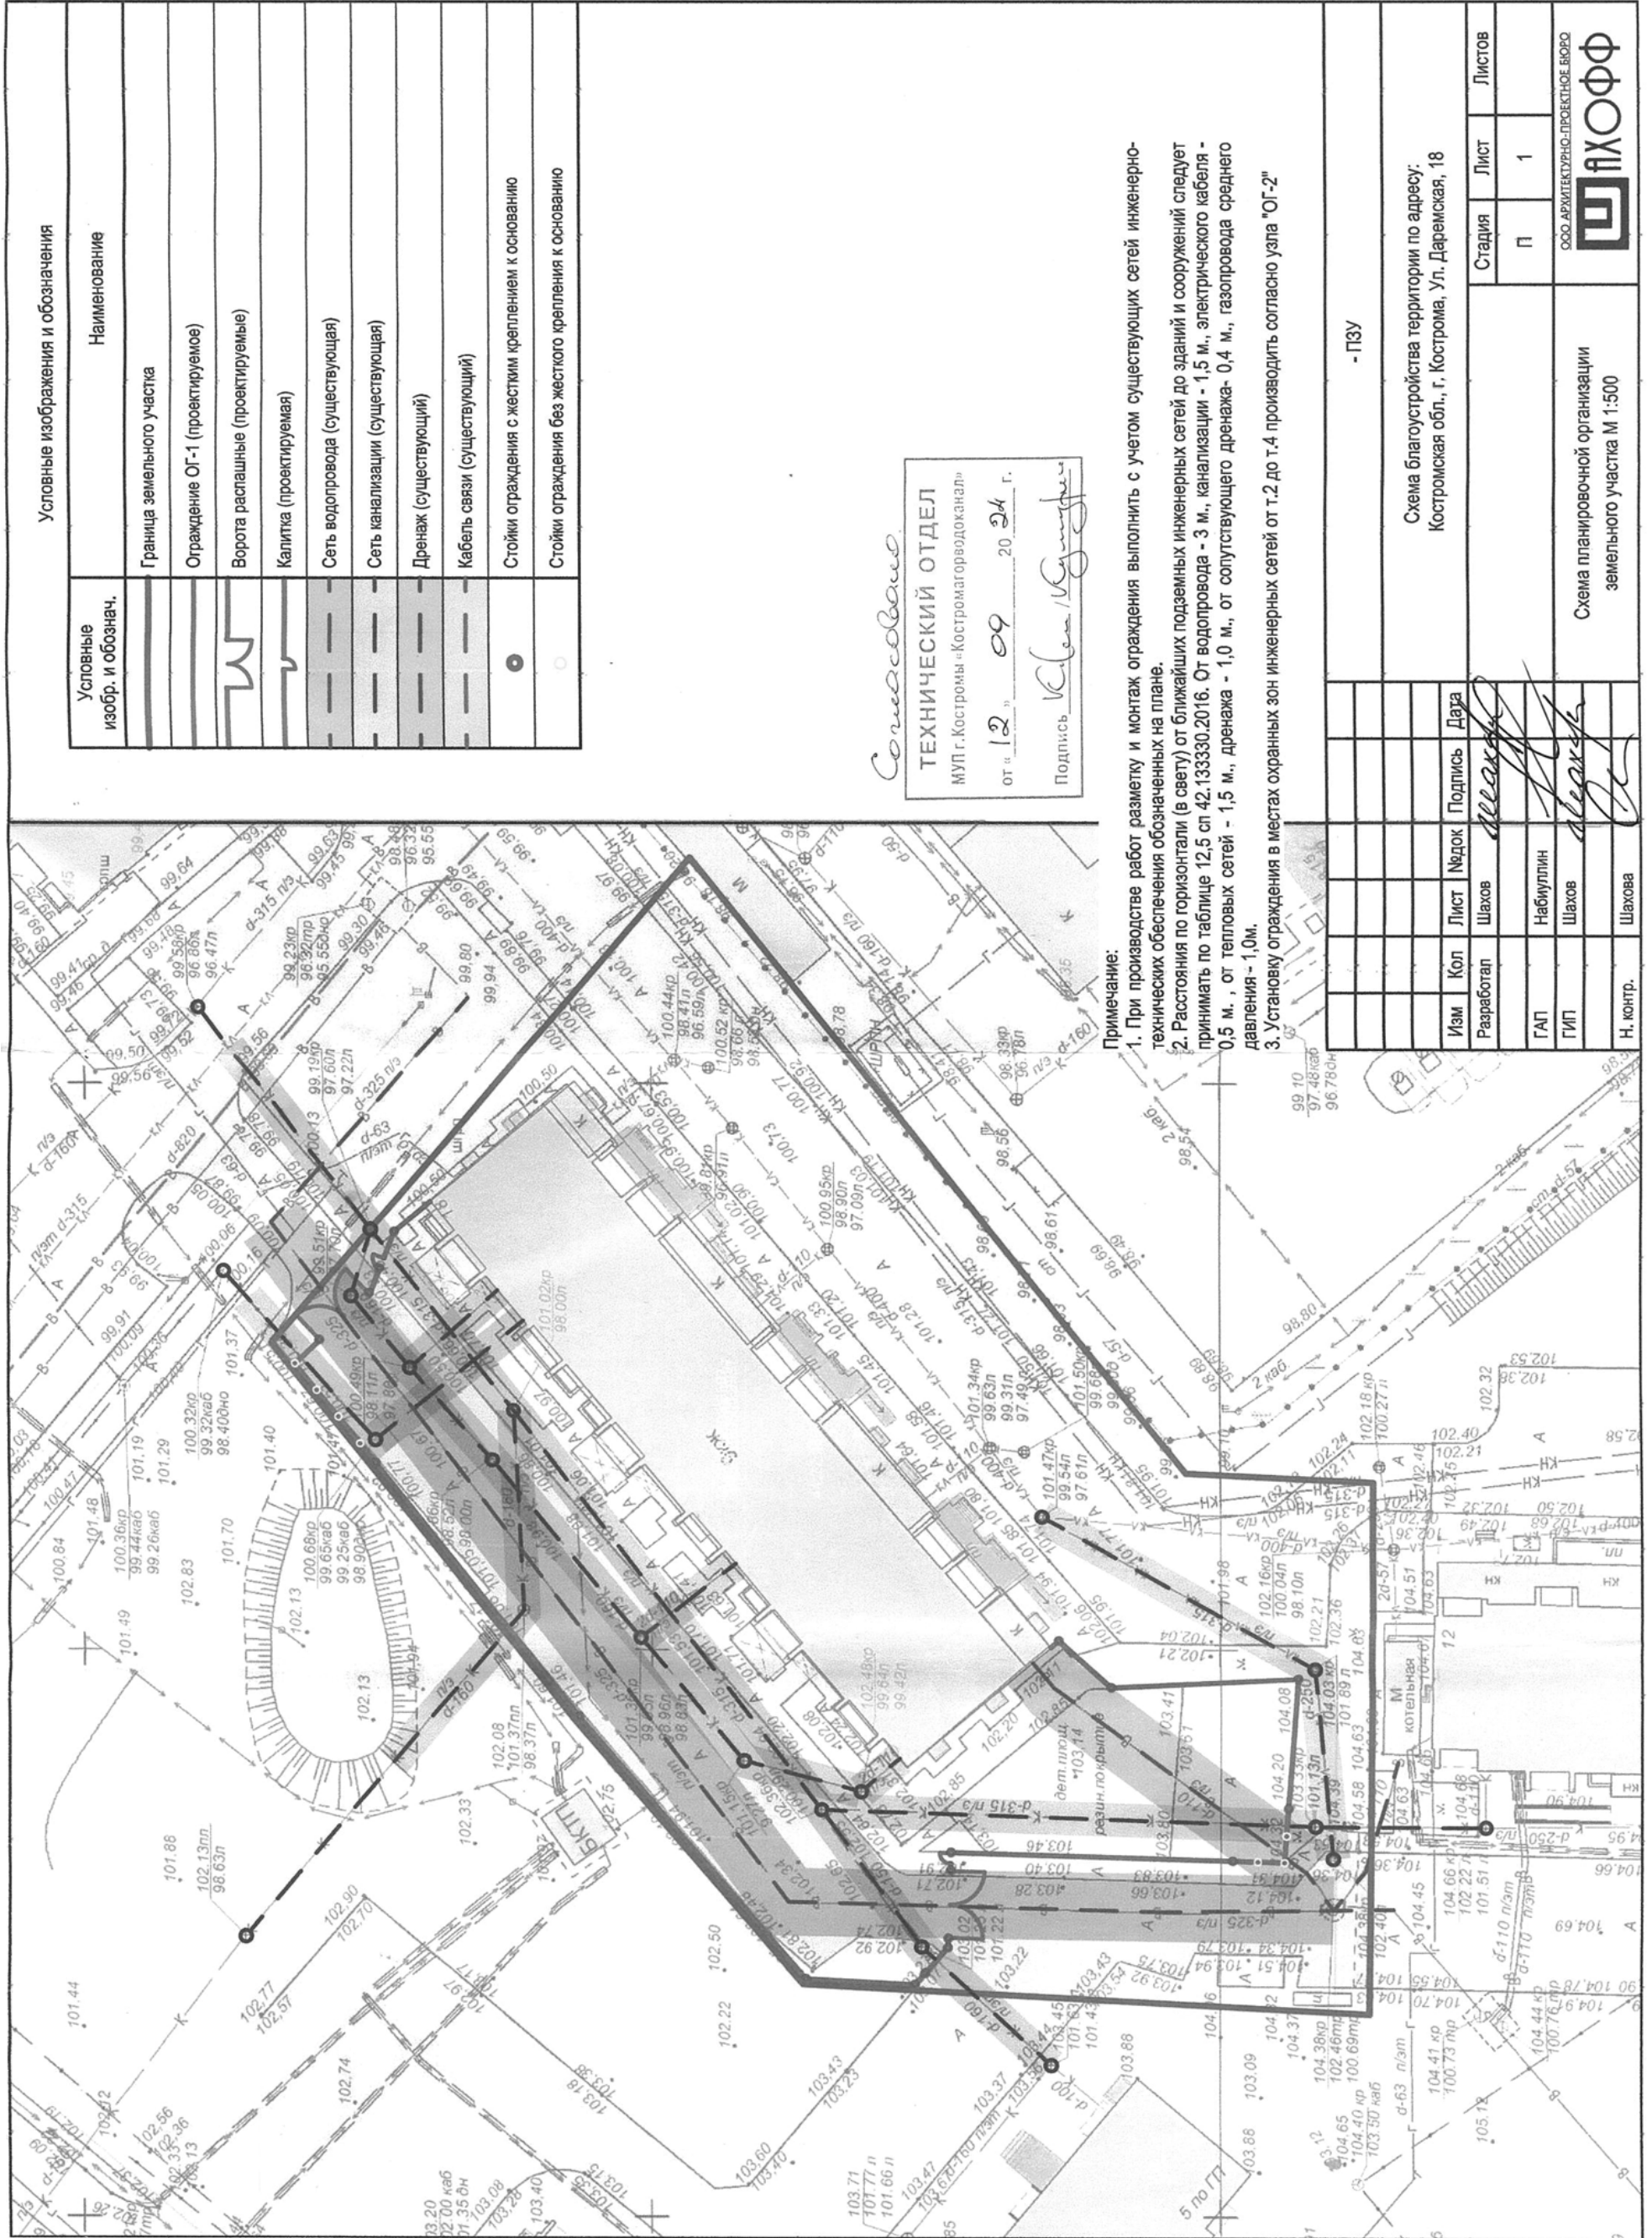

Условные изображения и обозначения

Условные изобр. и обознач.	Наименование
	Граница земельного участка
	Ограждение ОГ-1 (проектируемое)
	Ворота распашные (проектируемые)
	Каличка (проектируемая)
	Сеть водопровода (существующая)
	Сеть канализации (существующая)
	Дренаж (существующий)
	Кабель связи (существующий)
	Стойки ограждения с жестким креплением к основанию
	Стойки ограждения без жесткого крепления к основанию

Составлено  
**ТЕХНИЧЕСКИЙ ОТДЕЛ**  
 МУП г. Кострома «Костроматроразводканал»  
 от « 12 » 09 20 24 г.  
 Подпись *Kaban V. G.*

Примечание:

1. При производстве работ разметку и монтаж ограждения выполнить с учетом существующих сетей инженерно-технического обеспечения обозначенных на плане.
2. Расстояния по горизонтали (в свету) от ближайших подземных инженерных сетей до зданий и сооружений следует принимать по таблице 12.5 сп 42.133330.2016. От водопровода - 3 м., канализации - 1,5 м., электрического кабеля - 0,5 м., от тепловых сетей - 1,5 м., дренажа - 1,0 м., от сопутствующих дренажа - 0,4 м., газопровода среднего давления - 1,0 м.
3. Установку ограждения в местах охранных зон инженерных сетей от т.2 до т.4 производить согласно узла "ОГ-2"

Изм				Кол	Лист	Недок	Подпись	Дата
Разработал				Шахов	Шахов	Шахов	<i>Шахов</i>	
ГАП				Набуплин	Шахов	Шахов	<i>Шахов</i>	
ГИП				Шахов	Шахов	Шахов	<i>Шахов</i>	
Н. контр.				Шахова	Шахова	Шахова	<i>Шахова</i>	
- ПЗУ								
Схема благоустройства территории по адресу: Костромская обл., г. Кострома, Ул. Даремская, 18								
Стация	Лист	Лист	Лист	Лист	Лист	Лист	Лист	Лист
П	1							
ООО АРХИТЕКТУРНО-ПРОЕКТОНОЕ БЮРО <b>АХОФФ</b>								
Схема планировочной организации земельного участка М 1:500								



**ОФИЦИАЛЬНЫЙ САЙТ  
ДУМЫ ГОРОДА КОСТРОМЫ**

[www.duma-kostroma.ru](http://www.duma-kostroma.ru)

**Сообщение о принятии  
судебного решения**

Решением Костромского областного суда от 27 августа 2024 года в удовлетворении административных исковых требований акционерного общества "Национальная башенная компания" к Думе городского округа город Кострома Костромской области о признании недействующей части 5 статьи 9 Правил благоустройства территории города Костромы, утверждённых решением Думы городского округа город Кострома Костромской области от 25 апреля 2013 года № 60 "Об утверждении Правил благоустройства территории города Костромы" в редакции решения Думы городского округа город Кострома Костромской области от 30 марта 2023 года № 47 "О внесении изменений в правила благоустройства территории города Костромы" отказано (дело № За-4/2024).

Решение суда вступило в законную силу 30 января 2025 года.

**Содержание номера:**

<b>Извещения</b> о проведении собраний о согласовании местоположения границ земельных участков.....	стр. 1–4
<b>Извещение</b> Управления имущественных и земельных отношений Администрации города Костромы о начале выполнения комплексных кадастровых работ.....	стр. 5–6
<b>Заключение о результатах публичных слушаний от 25 февраля 2025 года</b> по проектам постановлений Администрации города Костромы о предоставлении разрешений на условно разрешенный вид использования земельных участков или объектов капитального строительства, имеющих местоположение в городе Костроме: улица Ярославская, в районе ГПК 91, бокс 54, с кадастровым номером 44:27:090702:707, улица Ярославская, в районе ГПК 91, бокс 55, с кадастровым номером 44:27:090702:710, улица Ярославская, в районе ГПК 91, бокс 56, с кадастровым номером 44:27:090702:712, улица Привокзальная, д. 16, с кадастровым номером 44:27:040731:457, улица Привокзальная, д. 16, с кадастровым номером 44:27:040731:456.....	стр. 6
<b>Объявление</b> Управления архитектуры и градостроительства Администрации города Костромы о планируемом установлении ограждения земельного участка, расположенного по адресу: город Кострома, улица Даремская, 18.....	стр. 6–7
<b>Сообщение</b> Думы города Костромы о принятии судебного решения.....	стр. 8



Фото И. Груздева.

**Учредитель:** Администрация города Костромы  
**Издатель:** Муниципальное казенное учреждение города Костромы «Муниципальный архив города Костромы» (МКУ МАК)  
**Адрес редакции и издателя:**  
156022, г. Кострома, ул. Голубкова, д. 6. Тел./факс (4942) 53-28-53.  
Тел. (4942) 53-29-81. E-mail: [archiv@gradkostroma.ru](mailto:archiv@gradkostroma.ru)

**Главный редактор Елена Витальевна Бабенко**

**ОФИЦИАЛЬНЫЙ ВЕСТНИК**  
города Костромы

Распространяется бесплатно



Газета отпечатана в типографии  
ГП «Областная типография им. Горького»,  
г. Кострома, ул. Петра Щербины, 2. Заказ \_\_\_\_\_  
Тираж 120 экз. Подписание по графику в 18.00  
Подписано в печать 06.03.2025 в 18.00