ОФИЦИАЛЬНЫЙ ВЕСТНИК

города Костромы

16+

Бюллетень № 22 (831) 20 ноября 2026 года

Сетевое издание «Официальный вестник города Костромы» – http://pravokostroma.ru

Содержание номера на стр. 8.

ИЗВЕЩЕНИЕ О ПРОВЕДЕНИИ СОБРАНИЯ О СОГЛАСОВАНИИ МЕСТОПОЛОЖЕНИЯ ГРАНИЦЫ ЗЕМЕЛЬНОГО УЧАСТКА

Кадастровым инженером Киселевой Ольгой Леонидовной, специалистом ООО «Региональное бюро кадастровых работ», 156013. Костромская обл., г. Кострома, ул. Маршала Новикова, д.22/22, оф.10, номер регистрации в государственном реестре лиц осуществляющих кадастровую деятельность 2243, o.l.kiseleva@mail.ru, тел. 8 (4942)467-543,

выполняются кадастровые работы в отношении земельного участка с кадастровым номером 44:27:070105:77 расположенного: г. Кострома, ГК 18 бокс 62.

Заказчиком кадастровых работ является Дорошевич Е. А., почтовый адрес: г. Кострома, ул. Советская, д. 97 кв. 94, тел. 89106601908.

Собрание по поводу согласования местоположения границы земельного участка состоится по адресу: г. Кострома, М. Новикова д.22/22 оф.10 «21» декабря 2026 г. в «11» часов «00» минут.

С проектом межевого плана земельного участка можно ознакомиться по адресу: Костромская обл., г. Кострома, ул. Маршала Новикова, д.22/22, офис № 10.

Требования о проведении согласования местоположения границ земельных участков на местности принимаются с «20» ноября 2026 г. по «20» декабря 2026 г. по адресу: Костромская обл., г. Кострома, ул. Маршала Новикова, д.22/22, офис № 10, обоснованные возражения о местоположении границ земельных участков после ознакомления с проектом межевого плана принимаются с «20» ноября 2026 г. по «20» декабря 2026 г. по адресу: Костромская обл., г. Кострома, ул. Маршала Новикова, д.22/22, офис № 10.

Смежные земельные участки, с правообладателями которых требуется согласовать местоположение границ земельных участков:

1.Земельные участки расположенные в кадастровом квартале 44:27:070105 расположенные по адресу: г.Кострома, ГК 18.

2.Земельный участок с кадастровым номером 44:27:070105:76 расположенный по адресу: г. Кострома, ГК 18, бокс 61.

При проведении согласования местоположения границ при себе необходимо иметь документ, удостоверяющий личность, а также документы о правах на земельный участок (часть 12 статьи 39, часть 2 статьи 40 Федерального закона от 24 июля 2007 года N 221-ФЗ "О кадастровой деятельности").

ИЗВЕЩЕНИЕ О ПРОВЕДЕНИИ СОБРАНИЯ О СОГЛАСОВАНИИ МЕСТОПОЛОЖЕНИЯ ГРАНИЦЫ ЗЕМЕЛЬНОГО УЧАСТКА

Кадастровым инженером Киселевой Ольгой Леонидовной, специалистом ООО «Региональное бюро кадастровых работ», 156013. Костромская обл., г. Кострома, ул. Маршала Новикова, д.22/22, оф.10, номер регистрации в государственном реестре лиц осуществляющих кадастровую деятельность 2243, o.l.kiseleva@mail.ru, тел. 8 (4942)467-543,

выполняются кадастровые работы в отношении земельного участка с кадастровым номером 44:27:040639:143 расположенного: г. Кострома, ГК 41 бокс 89.

Заказчиком кадастровых работ является Хохлова Л. А., почтовый адрес: г. Кострома, ул. Шагова, д. 152 кв. 15, тел. 89109527848.

Собрание по поводу согласования местоположения границы земельного участка состоится по адресу: г. Кострома, М. Новикова д.22/22 оф.10 «21» декабря 2026 г. в «10» часов «40» минут.

С проектом межевого плана земельного участка можно ознакомиться по адресу: Костромская обл., г. Кострома, ул. Маршала Новикова, д.22/22, офис № 10.

Требования о проведении согласования местоположения границ земельных участков на местности принимаются с «20» ноября 2026 г. по «20» декабря 2026 г. по адресу: Костромская обл., г. Кострома, ул. Маршала Новикова, д.22/22, офис № 10, обоснованные возражения о местоположении границ земельных участков после ознакомления с проектом межевого плана принимаются с «20» ноября 2026 г. по «20» декабря 2026 г. по адресу: Костромская обл., г. Кострома, ул. Маршала Новикова, д.22/22, офис № 10.

Смежные земельные участки, с правообладателями которых требуется согласовать местоположение границ земельных участков:

1.Земельные участки расположенные в кадастровом квартале 44:27:040639 расположенные по адресу: г.Кострома, ГК 41.

2.Земельный участок с кадастровым номером 44:27:040639:142 расположенный по адресу: г. Кострома, ГК 41, бокс 88.

3.Земельный участок с кадастровым номером 44:27:040639:144 расположенный по адресу: г. Кострома, ГК 41, бокс 90.

При проведении согласования местоположения границ при себе необходимо иметь документ, удостоверяющий личность, а также документы о правах на земельный участок (часть 12 статьи 39, часть 2 статьи 40 Федерального закона от 24 июля 2007 года N 221-ФЗ "О кадастровой деятельности").

ИЗВЕЩЕНИЕ О ПРОВЕДЕНИИ СОБРАНИЯ О СОГЛАСОВАНИИ МЕСТОПОЛОЖЕНИЯ ГРАНИЦЫ ЗЕМЕЛЬНОГО УЧАСТКА

Кадастровым инженером Киселевой Ольгой Леонидовной, специалистом ООО «Региональное бюро кадастровых работ», 156013. Костромская обл., г. Кострома, ул. Маршала Новикова, д.22/22, оф.10, номер регистрации в государственном реестре лиц осуществляющих кадастровую деятельность 2243, o.l.kiseleva@mail.ru, тел. 8 (4942)467-543,

выполняются кадастровые работы в отношении земельного участка с кадастровым номером 44:27:040642:133 расположенного: г. Кострома, ГК 39 бокс 62.

Заказчиком кадастровых работ является Иванова И. В., почтовый адрес: г. Кострома, ул. Советская, д. 111б кв. 56, тел. 89969312990.

Собрание по поводу согласования местоположения границы земельного участка состоится по адресу: г. Кострома, М. Новикова д.22/22 оф.10 «21» декабря 2026 г. в «10» часов «00» минут.

С проектом межевого плана земельного участка можно ознакомиться по адресу: Костромская обл., г. Кострома, ул. Маршала Новикова, д.22/22, офис № 10.

Требования о проведении согласования местоположения границ земельных участков на местности принимаются с «20» ноября 2026 г. по «20» декабря 2026 г. по адресу: Костромская обл., г. Кострома, ул. Маршала Новикова, д.22/22, офис № 10, обоснованные возражения о местоположении границ земельных участков после ознакомления с проектом межевого плана принимаются с «20» ноября 2026 г. по «20» декабря 2026 г. по адресу: Костромская обл., г. Кострома, ул. Маршала Новикова, д.22/22, офис № 10.

Смежные земельные участки, с правообладателями которых требуется согласовать местоположение границ земельных участков:

1.Земельные участки расположенные в кадастровом квартале 44:27:040642 расположенные по адресу: г.Кострома, ГК 39.

2.Земельный участок с кадастровым номером 44:27:040642:132 расположенный по адресу: г. Кострома, ГК 39, бокс 31.

При проведении согласования местоположения границ при себе необходимо иметь документ, удостоверяющий личность, а также документы о правах на земельный участок (часть 12 статьи 39, часть 2 статьи 40 Федерального закона от 24 июля 2007 года N 221-ФЗ "О кадастровой деятельности").

ИЗВЕЩЕНИЕ О ПРОВЕДЕНИИ СОБРАНИЯ О СОГЛАСОВАНИИ МЕСТОПОЛОЖЕНИЯ ГРАНИЦЫ ЗЕМЕЛЬНОГО УЧАСТКА

Кадастровым инженером Киселевой Ольгой Леонидовной, специалистом ООО «Региональное бюро кадастровых работ», 156013. Костромская обл., г. Кострома, ул. Маршала Новикова, д.22/22, оф.10, номер регистрации в государственном реестре лиц осуществляющих кадастровую деятельность 2243, o.l.kiseleva@mail.ru, тел. 8 (4942)467-543,

выполняются кадастровые работы в отношении земельного участка с кадастровым номером 44:27:040639:315 расположенного: г. Кострома, ГК 89 бокс 53.

Заказчиком кадастровых работ является Вараксин М.Ю., почтовый адрес: г. Кострома, Некрасовское шоссе, д. 4 кв. 41, тел. 89203875721.

Собрание по поводу согласования местоположения границы земельного участка состоится по адресу: г. Кострома, М. Новикова д.22/22 оф.10 «21» декабря 2026 г. в «12» часов «40» минут.

С проектом межевого плана земельного участка можно ознакомиться по адресу: Костромская обл., г. Кострома, ул. Маршала Новикова, д.22/22, офис № 10.

Требования о проведении согласования местоположения границ земельных участков на местности принимаются с «20» ноября 2026 г. по «20» декабря 2026 г. по адресу: Костромская обл., г. Кострома, ул. Маршала Новикова, д.22/22, офис № 10, обоснованные возражения о местоположении границ земельных участков после ознакомления с проектом межевого плана принимаются с «20» ноября 2026 г. по «20» декабря 2026 г. по адресу: Костромская обл., г. Кострома, ул. Маршала Новикова, д.22/22, офис № 10.

Смежные земельные участки, с правообладателями которых требуется согласовать местоположение границ земельных участков:

1.Земельные участки расположенные в кадастровом квартале 44:27:040639 расположенные по адресу: г. Кострома, ГК 89.

2.Земельный участок с кадастровым номером 44:27:040639:314 расположенный по адресу: г. Кострома, ГК 89, бокс 52.

3.Земельный участок с кадастровым номером 44:27:040639:316 расположенный по адресу: г. Кострома, ГК 41, бокс 54.

При проведении согласования местоположения границ при себе необходимо иметь документ, удостоверяющий личность, а также документы о правах на

земельный участок (часть 12 статьи 39, часть 2 статьи 40 Федерального закона от 24 июля 2007 года N 221-ФЗ "О кадастровой деятельности").

ИЗВЕЩЕНИЕ О ПРОВЕДЕНИИ СОБРАНИЯ О СОГЛАСОВАНИИ МЕСТОПОЛОЖЕНИЯ ГРАНИЦЫ ЗЕМЕЛЬНОГО УЧАСТКА

Кадастровым инженером Киселевой Ольгой Леонидовной, специалистом ООО «Региональное бюро кадастровых работ», 156013. Костромская обл., г. Кострома, ул. Маршала Новикова, д.22/22, оф.10, номер регистрации в государственном реестре лиц осуществляющих кадастровую деятельность 2243, o.l.kiseleva@mail.ru, тел. 8 (4942)467-543,

выполняются кадастровые работы в отношении земельного участка с кадастровым номером 44:27:040732:72 расположенного: г. Кострома, ГК 123 бокс 64.

Заказчиком кадастровых работ является Румянцев А. В., почтовый адрес: г. Кострома, ул.Никитская , д. 52 кв. 7, тел. 89203888465.

Собрание по поводу согласования местоположения границы земельного участка состоится по адресу: г. Кострома, М. Новикова д.22/22 оф.10 «21» декабря 2026 г. в «13» часов «40» минут.

С проектом межевого плана земельного участка можно ознакомиться по адресу: Костромская обл., г. Кострома, ул. Маршала Новикова, д.22/22, офис № 10.

Требования о проведении согласования местоположения границ земельных участков на местности принимаются с «20» ноября 2026 г. по «20» декабря 2026 г. по адресу: Костромская обл., г. Кострома, ул. Маршала Новикова, д.22/22, офис № 10, обоснованные возражения о местоположении границ земельных участков после ознакомления с проектом межевого плана принимаются с «20» ноября 2026 г. по «20» декабря 2026 г. по адресу: Костромская обл., г. Кострома, ул. Маршала Новикова, д.22/22, офис № 10.

Смежные земельные участки, с правообладателями которых требуется согласовать местоположение границ земельных участков:

1. Земельный участок с кадастровым номером 44:27:040732:71 расположенный по адресу: г. Кострома, ГК 123, бокс 63.
2. Земельный участок с кадастровым номером 44:27:040732:48 расположенный по адресу: г. Кострома, ГК 123, бокс 40.

При проведении согласования местоположения границ при себе необходимо иметь документ, удостоверяющий личность, а также документы о правах на земельный участок (часть 12 статьи 39, часть 2 статьи 40 Федерального закона от 24 июля 2007 года N 221-ФЗ "О кадастровой деятельности").

ИЗВЕЩЕНИЕ О ПРОВЕДЕНИИ СОБРАНИЯ О СОГЛАСОВАНИИ МЕСТОПОЛОЖЕНИЯ ГРАНИЦЫ ЗЕМЕЛЬНОГО УЧАСТКА

Кадастровым инженером Несыновой А.В., специалистом ООО «Центр кадастровых работ», Костромская обл., г. Кострома, ул. Пятницкая д.39/1, нежилое пом. 1, каб 7, регистрации в государственном реестре лиц: 29669, a.v.lyshchikova@yandex.ru, тел. 8 9206464334,

выполняются кадастровые работы в отношении земельного участка с кадастровым номером 44:27:060301:168, расположенного: Костромская обл., город Кострома г.о., г Кострома, тер ГСК 44, з/у 11.

Заказчиком кадастровых работ является Королева А.Н., почтовый адрес: Костромская обл., г. Кострома, ул Беговая, д 29Б, кв 20 тел. 8-953-641-85-77

Собрание по поводу согласования местоположения границы земельного участка состоится по адресу: **Костромская обл., г. Кострома, ул. Пятницкая д.39/1, нежилое пом. 1, каб 7 «21» декабря 2026 г. в «10» часов «00» минут**

С проектом межевого плана земельного участка можно ознакомиться по адресу: **Костромская обл., г. Кострома, ул. Пятницкая д.39/1, нежилое пом. 1, каб 7**

Требования о проведении согласования местоположения границ земельных участков на местности принимаются с **«20» ноября 2026 г. по «20» декабря 2026 г. (кроме выходных дней)** по адресу: **Костромская обл., г. Кострома, ул. Пятницкая д.39/1, нежилое пом. 1, каб 7**

обоснованные возражения о местоположении границ земельных участков после ознакомления с проектом межевого плана принимаются с **«20» ноября 2026 г. по «20» декабря 2026 г. (кроме выходных дней)** по адресу: **Костромская обл., г. Кострома, ул. Пятницкая д.39/1, нежилое пом. 1, каб 7**

Смежный земельный участок, с правообладателем которого требуется согласовать местоположение границ земельного участка:

1. земельный участок с к.н.44:27:060301:169, расположенный: Костромская обл., г. Кострома, ул Галичская, бокс 12, гаражный кооператив 44. Кадастровые номера расположены в кадастровом квартале 44:27:060301.

2. При проведении согласования местоположения границ при себе необходимо иметь документ, удостоверяющий личность, а также документы о правах на земельный участок (часть 12 статьи 39, часть 2 статьи 40 Федерального закона от 24 июля 2007 года N 221-ФЗ "О кадастровой деятельности").

ИЗВЕЩЕНИЕ О ПРОВЕДЕНИИ СОБРАНИЯ О СОГЛАСОВАНИИ МЕСТОПОЛОЖЕНИЯ ГРАНИЦЫ ЗЕМЕЛЬНОГО УЧАСТКА

Кадастровым инженером Смирновой Натальей Борисовной, почтовый адрес: 156000, г. Кострома, ул. Чайковского, 9Б, офис 20, E-mail: sm-natalia@mail.ru тел. 44-04-39, 8-903-897-10-92, № регистрации в государственном реестре лиц, осуществляющих кадастровую деятельность, 25261, выполняются кадастровые работы в отношении земельного участка с кадастровым номером **44:27:040732:226**, расположенного по адресу: **Костромская область, город Кострома, ГСК №193, участок 1** номер кадастрового квартала 44:27:040732.

Заказчиком кадастровых работ является: Кудрявцев Александр Андреевич, почтовый адрес: 156000, Костромская область, город Кострома, улица Гагарина, дом 2, квартира 1 тел. 89206494849

Собрание по поводу согласования местоположения границ состоится по адресу: **Костромская область, город Кострома, ГСК №193, участок 1 «22» декабря 2026 г. в 11ч. 00мин.**

С проектом межевого плана земельного участка можно ознакомится по адресу: 156000, г. Кострома, ул. Чайковского, 9Б, офис 20.

Требования о проведении согласования местоположения границ на местности принимаются с «20» ноября 2026 г. по «21» декабря 2026 г.,

обоснованные возражения о местоположения границ земельного участка после ознакомления с проектом межевого плана принимаются с «20» ноября 2026 г. по «21» декабря 2026 г. (кроме выходных дней), по адресу: 156000, г. Кострома, ул. Чайковского, 9Б, офис 20.

Правообладатели, с которыми требуется согласовать:

-смежные земельные участки, расположенные в квартале **44:27:040732.**

При проведении согласования местоположения границ при себе необходимо иметь документ, удостоверяющий личность, а также документы о правах на земельный участок (часть 12 ст 39, часть 2 ст. 40 Федерального закона от 24.07.2007 №221-ФЗ «О кадастровой деятельности»).

ИЗВЕЩЕНИЕ О ПРОВЕДЕНИИ СОБРАНИЯ О СОГЛАСОВАНИИ МЕСТОПОЛОЖЕНИЯ ГРАНИЦЫ ЗЕМЕЛЬНОГО УЧАСТКА

Кадастровым инженером Смирновой Натальей Борисовной, почтовый адрес: 156000, г. Кострома, ул. Чайковского, 9Б, офис 20, E-mail: sm-natalia@mail.ru тел. 44-04-39, 8-903-897-10-92, № регистрации в государственном реестре лиц, осуществляющих кадастровую деятельность, 25261, выполняются кадастровые работы в отношении земельного участка с кадастровым номером **44:27:050224:30**, расположенного по адресу: **Костромская область, город Кострома, пос. Северный, с/т Волга, участок 30,** номер кадастрового квартала 44:27:050224;

Заказчиком кадастровых работ является: **Хрусталева Анна Константиновна**, почтовый адрес: 156000, город Кострома, ул. 7-я Рабочая, дом 12, квартира 100 тел. 89108003949.

Собрание по поводу согласования местоположения границ состоится по адресу: Костромская область, г. Кострома, ул. Чайковского, д. 9Б оф. 20 **«22» декабря 2026 года в 15 ч. 00 мин.**

С проектом межевого плана земельного участка можно ознакомится по адресу: 156000, г. Кострома, ул. Чайковского, 9Б, офис 20.

Требования о проведении согласования местоположения границ на местности принимаются с «20» ноября 2026 г. по «21» декабря 2026 г.

Обоснованные возражения о местоположения границ земельного участка после ознакомления с проектом межевого плана принимаются с «20» ноября 2026 г. по «21» декабря 2026 г. (кроме выходных дней) по адресу: 156000, г. Кострома, ул. Чайковского, 9Б, офис 20.

Правообладатели, с которыми требуется согласовать местоположение границ:

-земельный участок с кадастровым номером **44:27:050224:29**, расположенный по адресу **Костромская область, город Кострома, пос. Северный, с/т Волга, участок 29;**

-земельный участок с кадастровым номером **44:27:050224:49 (земли общего пользования)**, расположенный по адресу **Костромская область, город Кострома, пос. Северный, с/т Волга.**

смежные земельные участки, с правообладателями которых требуется согласовать местоположение границ, расположенные в квартале **44:27:050224**

При проведении согласования местоположения границ при себе необходимо иметь документ, удостоверяющий личность, а также документы о правах на земельный участок (часть 12 ст 39, часть 2 ст. 40 Федерального закона от 24.07.2007 №221-ФЗ «О кадастровой деятельности»).

ИЗВЕЩЕНИЕ О ПРОВЕДЕНИИ СОБРАНИЯ О СОГЛАСОВАНИИ МЕСТОПОЛОЖЕНИЯ ГРАНИЦЫ ЗЕМЕЛЬНОГО УЧАСТКА

Кадастровым инженером Титовой В.С., специалист ООО «Центр кадастровых услуг», 156013, Костромская область, г.о. г. Кострома, г.Кострома, ул. Маршала Новикова, д. 35, этаж 3, офис 301,302; эл. почта - k-v-s2013@yandex.ru, тел +7-905-150-61-91, номер регистрации в государственном реестре лиц: 14013, выполняются кадастровые работы в отношении земельного участка с условным номером **:ЗУ1**. Адрес (местоположение): **Российская Федерация, Костромская область, городской округ город Кострома,**

город Кострома, улица Мясницкая, земельный участок 121а.

Заказчиком кадастровых работ является: Ларионова Г. П. (адрес: г. Кострома, мкр. Давыдовский-2, дом 37, кв. 40, тел. 8-964-155-43-67).

Собрание по поводу согласования местоположения границ земельных участков состоится по адресу: **Костромская обл., г. Кострома, ул. Маршала Новикова, д.35, 3 этаж, офис 302**

«22» декабря 2026 г. в «10» часов «00» минут

С проектом межевого плана земельного участка можно ознакомиться по адресу: Костромская обл., г. Кострома, ул. Маршала Новикова, д.35, 3 этаж, офис 302.

Требования о проведении согласования местоположения границ земельных участков на местности принимаются с «20» ноября 2026 г. по «21» декабря 2026 г. (с 9 до 18, кроме выходных и праздничных дней) по адресу: Костромская обл., г. Кострома, ул. Маршала Новикова, д.35, 3 этаж, офис 301, 302.

обоснованные возражения о местоположении границ земельных участков после ознакомления с проектом межевого плана с «20» ноября 2026 г. по «21»

декабря 2026 г. (с 9 до 18, кроме выходных и праздничных дней) по адресу: Костромская обл., г. Кострома, ул. Маршала Новикова, д.35, 3 этаж, офис 301, 302.

Смежные земельные участки, с правообладателями которых требуется согласовать местоположение границ земельных участков:

Земельный участок с кадастровым номером 44:27:040629:2 (адрес (местоположение): Костромская обл., р-н Костромской, г. Кострома, ул. Мясницкая, дом 121);

Земельный участок, расположенный рядом с образуемым земельным участком в кадастровом квартале 44:27:040629.

При проведении согласования местоположения границ при себе необходимо иметь документ, удостоверяющий личность, а также документы о правах на земельный участок (часть 12 статьи 39, часть 2 статьи 40 Федерального закона от 24 июля 2007 года N 221-ФЗ "О кадастровой деятельности").

ИЗВЕЩЕНИЕ О ПРОВЕДЕНИИ СОБРАНИЯ О СОГЛАСОВАНИИ МЕСТОПОЛОЖЕНИЯ ГРАНИЦЫ ЗЕМЕЛЬНОГО УЧАСТКА

Кадастровым инженером Кижикиной Ольгой Владимировной, № регистрации в государственном реестре лиц, осуществляющих кадастровую деятельность 2242, тел. (4942) 45-33-81, г. Кострома, ул. М. Новикова,4в, E-mail: kadastr44@mail.ru в отношении земельного участка расположенного по адресу: г. Кострома, тер. СНТ Дружба-2, уч 24 с кадастровым номером **44:27:070208:24** выполняются кадастровые работы по уточнению границы и площади земельного участка;

Заказчиком кадастровых работ является Жербакова Н.М (тел. 89206438772, адрес проживания: г. Кострома, м/р-он Давыдовский-3 д.3 кв.61).

Собрание заинтересованных лиц по поводу согласования местоположения границы состоится по адресу: г. Кострома, ул. М. Новикова, д.4в, «22» декабря 2026г. в 11 ч.30 мин.

С проектом межевого плана земельного участка можно ознакомиться по адресу: г. Кострома, ул. М. Новикова, д.4в.

Требования о проведении согласования местоположения границ на местности принимаются с 23 ноября 2026г. по 21 декабря 2026г., обоснованные возражения о местоположении границ земельных участков после ознакомления с проектом межевого плана принимаются с 23 ноября 2026г. по 21 декабря 2026г, по адресу: г. Кострома, ул. М. Новикова, д.4в. (кроме праздничных и выходных дней).

Правообладатели. с которыми требуется согласовать местоположение границы: земельный участок с К№ 44:27:070208:23 расположенный по адресу: г. Кострома, тер. СНТ Дружба-2, з/у 23; земельный участок с К№ 44:27:070208:25 расположенный по адресу: г. Кострома, тер. СНТ Дружба-2, з/у 25; все заинтересованные лица расположенные в кадастровом квартале 44:27:070208.

При проведении согласования местоположения границ при себе необходимо иметь документ, удостоверяющий личность, а также документы о правах на земельный участок (часть 12 статьи 39, часть 2 статьи 40 Федерального закона от 24.07.2007г. №221-ФЗ «О кадастровой деятельности»).

ИЗВЕЩЕНИЕ О ПРОВЕДЕНИИ СОБРАНИЯ О СОГЛАСОВАНИИ МЕСТОПОЛОЖЕНИЯ ГРАНИЦЫ ЗЕМЕЛЬНОГО УЧАСТКА

Кадастровым инженером Кижикиной Ольгой Владимировной, № регистрации в государственном реестре лиц, осуществляющих кадастровую деятельность 2242, тел. (4942) 45-33-81, г. Кострома, ул. М. Новикова,4в, E-mail: kadastr44@mail.ru в отношении земельного участка, расположенного по адресу: г Кострома, СНТ Северный, уч. 32, выполняются кадастровые работы по уточнению местоположения границы и площади земельного участка с кадастровым №44:27:050201:32 Заказчиком кадастровых работ является Прокуратова О.А. (тел. 89038999913, почтовый адрес: г. Кострома, м/р-он Давыдовский-2, д.29, кв.129).

Собрание заинтересованных лиц по поводу согласования местоположения границы состоится по адресу: г. Кострома, ул. М. Новикова, д.4в, «22» декабря 2026г. в 11 ч.45 мин.

С проектом межевого плана земельного участка можно ознакомиться по адресу: г. Кострома, ул. М. Новикова, д.4в.

Требования о проведении согласования местоположения границ на местности принимаются с 23 ноября 2026г. по 21 декабря 2026г., обоснованные возражения о местоположении границ земельных участков после ознакомления с проектом межевого плана принимаются с 23 ноября 2026г. по 21 декабря 2026г, по адресу: г. Кострома, ул. М. Новикова, д.4в. (кроме праздничных и выходных дней).

Земельные участки, с правообладателями которых требуется согласовать местоположение границы: земельный участок, расположенный по адресу: г. Кострома, СНТ Северный, уч. 31 с К№ 44:27:050201:31; г. Кострома, СНТ Северный, уч. 33 с К№ 44:27:050201:33; г. Кострома, СНТ Северный, земли общего пользования с К№ 44:27:050201:84.

При проведении согласования местоположения границ при себе необходимо иметь документ, удостоверяющий личность, а также документы о правах на земельный участок (часть 12 статьи 39, часть 2 статьи 40 Федерального закона от 24.07.2007г. №221-ФЗ «О кадастровой деятельности»).

ИЗВЕЩЕНИЕ О ПРОВЕДЕНИИ СОБРАНИЯ О СОГЛАСОВАНИИ МЕСТОПОЛОЖЕНИЯ ГРАНИЦЫ ЗЕМЕЛЬНОГО УЧАСТКА

Кадастровым инженером Кижикиной Ольгой Владимировной, № регистрации в государственном реестре лиц, осуществляющих кадастровую деятельность 2242, тел. (4942) 45-33-81, г. Кострома, ул. М. Новикова,4в, E-mail: kadastr44@mail.ru в отношении земельного участка, расположенного по адресу: г. Кострома, СНТ Труженик-2, уч 24 выполняются кадастровые работы по уточнению местоположения границы и площади земельного участка с кадастровым №44:27:050215:24. Заказчиком кадастровых работ является Рогозина Т.А (тел. 89065214455, почтовый адрес: г. Кострома, м/р-он Давыдовский-2 д.61 кв.125).

в отношении земельного участка, расположенного по адресу: г. Кострома, СНТ Труженик-2, уч 27а выполняются кадастровые работы по уточнению местоположения границы и площади земельного участка с кадастровым №44:27:050215:27. Заказчиком кадастровых работ является Левчунь Г.Ю. (тел. 89536653064, почтовый адрес: г. Кострома, ул Опалиха, д.12а кв.2).

Собрание заинтересованных лиц по поводу согласования местоположения границы состоится по адресу: г. Кострома, ул. М. Новикова, д.4в, «22» декабря 2026г. в 12 ч.00 мин.

С проектом межевого плана земельного участка можно ознакомиться по адресу: г. Кострома, ул. М. Новикова, д.4в.

Требования о проведении согласования местоположения границ на местности принимаются с 23 ноября 2026г. по 21 декабря 2026г., обоснованные возражения о местоположении границ земельных участков после ознакомления с проектом межевого плана принимаются с 23 ноября 2026г. по 21 декабря 2026г, по адресу: г. Кострома, ул. М. Новикова, д.4в. (кроме праздничных и выходных дней).

Земельные участки, с правообладателями которых требуется согласовать местоположение границы: г. Кострома, СНТ Труженик-2, уч 42б с кадастровым № 44:27:050215:76; СНТ Труженик-2, уч 42а с кадастровым № 44:27:050215:42; г. Кострома, СНТ Труженик-2, уч 27Б с кадастровым № 44:27:050215:75; г. Кострома, СНТ Труженик-2, уч 23 с кадастровым № 44:27:050215:23; г. Кострома, СНТ Труженик-2, уч 39 с кадастровым № 44:27:050215:39; г. Кострома, СНТ Труженик-2, уч 38 с кадастровым № 44:27:050215:38; все заинтересованные лица расположенные в кадастровом квартале 44:27:050214, 44:27:050215.

При проведении согласования местоположения границ при себе необходимо иметь документ, удостоверяющий личность, а также документы о правах на земельный участок (часть 12 статьи 39, часть 2 статьи 40 Федерального закона от 24.07.2007г. №221-ФЗ «О кадастровой деятельности»).

ИЗВЕЩЕНИЕ О ПРОВЕДЕНИИ СОБРАНИЯ О СОГЛАСОВАНИИ МЕСТОПОЛОЖЕНИЯ ГРАНИЦЫ ЗЕМЕЛЬНОГО УЧАСТКА

Кадастровым инженером Кижикиной Ольгой Владимировной, № регистрации в государственном реестре лиц, осуществляющих кадастровую деятельность 2242, тел. (4942) 45-33-81, г. Кострома, ул. М. Новикова,4в, E-mail: kadastr44@mail.ru в отношении земельных участков, расположенных по адресу: г. Кострома, тер. СНТ Южный-1 участок 115 выполняются кадастровые работы по уточнению границы и площади земельного участка с кадастровым номером 44:27:070508:115. Заказчиком кадастровых работ является Дукалова Т.В (тел 89065239082, адрес проживания: г Кострома, м/р-он Давыдовский-1, д.30 кв.127)

Собрание заинтересованных лиц по поводу согласования местоположения границы состоится по адресу: г. Кострома, ул. М. Новикова, д.4в, «22» декабря 2026г. в 12 ч.30 мин.

С проектом межевого плана земельного участка можно ознакомиться по адресу: г. Кострома, ул. М. Новикова, д.4в.

Требования о проведении согласования местоположения границ на местности принимаются с 23 ноября 2026г. по 21 декабря 2026г., обоснованные возражения о местоположении границ земельных участков после ознакомления с проектом межевого плана принимаются с 23 ноября 2026г. по 21 декабря 2026г, по адресу: г. Кострома, ул. М. Новикова, д.4в. (кроме праздничных и выходных дней).

Правообладатели с которыми требуется согласовать местоположение границы: земельный участок с К№ 44:27:070508:148, расположенный по адресу: г Кострома, снт Сад Южный-1 (Красная Байдарка), (земли общего пользования); земельный участок с К№ 44:27:070508:116, расположенный по адресу: г Кострома, тер. СНТ Южный-1, з/у 116; все заинтересованные лица расположенные в кадастровом квартале 44:27:070508.

При проведении согласования местоположения границ при себе необходимо иметь документ, удостоверяющий личность, а также документы о правах на земельный участок (часть 12 статьи 39, часть 2 статьи 40 Федерального закона от 24.07.2007г. №221-ФЗ «О кадастровой деятельности»).

ИЗВЕЩЕНИЕ О ПРОВЕДЕНИИ СОБРАНИЯ О СОГЛАСОВАНИИ МЕСТОПОЛОЖЕНИЯ ГРАНИЦЫ ЗЕМЕЛЬНОГО УЧАСТКА

Кадастровым инженером Кижикиной Ольгой Владимировной, № регистрации в государственном реестре лиц, осуществляющих кадастровую деятельность 2242, тел. (4942) 45-33-81, г. Кострома, ул. М. Новикова,4в, E-mail: kadastr44@mail.ru в отношении земельного участка, расположенного по адресу: г Кострома, мкр Черноречье, ГК №49, бокс №81 выполняются кадастровые работы по уточнению границы и площади земельного участка с кадастровым номером 44:27:070109:377. Заказчиком кадастровых работ является Румянцев М.А (тел 89303909626, адрес проживания: г Кострома, ул.Советская, д.91)

Собрание заинтересованных лиц по поводу согласования местоположения границы состоится по адресу: г. Кострома, ул. М. Новикова, д.4в, «22» декабря 2026г. в 13 ч.00 мин.

С проектом межевого плана земельного участка можно ознакомиться по адресу: г. Кострома, ул. М. Новикова, д.4в.

Требования о проведении согласования местоположения границ на местности принимаются с 23 ноября 2026г. по 21 декабря 2026г., обоснованные возражения о местоположении границ земельных участков после ознакомления с проектом межевого плана принимаются с 23 ноября 2026г. по 21 декабря 2026г, по адресу: г. Кострома, ул. М. Новикова, д.4в. (кроме праздничных и выходных дней).

Правообладатели с которыми требуется согласовать местоположение границы: земельный участок с К№ 44:27:070109:376, расположенный по адресу: г Кострома,

мкр Черноречье, ГК №49, бокс №80; земельный участок с К№ 44:27:070109:378, расположенный по адресу: г Кострома, мкр Черноречье, ГК №49 бокс 82; все заинтересованные лица расположенные в кадастровом квартале 44:27:070109.

При проведении согласования местоположения границ при себе необходимо иметь документ, удостоверяющий личность, а также документы о правах на земельный участок (часть 12 статьи 39, часть 2 статьи 40 Федерального закона от 24.07.2007г. №221-ФЗ «О кадастровой деятельности»).

ИЗВЕЩЕНИЕ О ПРОВЕДЕНИИ СОБРАНИЯ О СОГЛАСОВАНИИ МЕСТОПОЛОЖЕНИЯ ГРАНИЦЫ ЗЕМЕЛЬНОГО УЧАСТКА

Кадастровым инженером Кижикиной Ольгой Владимировной, № регистрации в государственном реестре лиц, осуществляющих кадастровую деятельность 2242, тел. (4942) 45-33-81, г. Кострома, ул. М. Новикова,4в, E-mail: kadastr44@mail.ru в отношении земельного участка расположенного по адресу: г. Кострома, пер. Водяной 8-й, дом 5 выполняются кадастровые работы по уточнению границы и площади земельного участка с кадастровым номером 44:27:020321:20;

Заказчиком кадастровых работ является Румянцев С.Ю (тел. 89607424673, адрес проживания: г. Кострома, ул Самоковская, д 3 кв 211).

Собрание заинтересованных лиц по поводу согласования местоположения границы состоится по адресу: г. Кострома, ул. М. Новикова, д.4в, «22» декабря 2026г. в 08 ч.45 мин.

С проектом межевого плана земельного участка можно ознакомиться по адресу: г. Кострома, ул. М. Новикова, д.4в.

Требования о проведении согласования местоположения границ на местности принимаются с 23 ноября 2026г. по 21 декабря 2026г., обоснованные возражения о местоположении границ земельных участков после ознакомления с проектом межевого плана принимаются с 23 ноября 2026г. по 21 декабря 2026г, по адресу: г. Кострома, ул. М. Новикова, д.4в. (кроме праздничных и выходных дней).

Правообладатели с которыми требуется согласовать местоположение границы: земельный участок с К№ 44:27:020321:43 расположенный по адресу: г. Кострома, пер. Водяной 8-й, дом 3; земельный участок с К№ 44:27:020321:47 расположенный по адресу: г. Кострома, пер. Водяной 8-й, дом 7; все заинтересованные лица расположенные в кадастровом квартале 44:27:020321.

При проведении согласования местоположения границ при себе необходимо иметь документ, удостоверяющий личность, а также документы о правах на земельный участок (часть 12 статьи 39, часть 2 статьи 40 Федерального закона от 24.07.2007г. №221-ФЗ «О кадастровой деятельности»).

ИЗВЕЩЕНИЕ О ПРОВЕДЕНИИ СОБРАНИЯ О СОГЛАСОВАНИИ МЕСТОПОЛОЖЕНИЯ ГРАНИЦЫ ЗЕМЕЛЬНОГО УЧАСТКА

Кадастровым инженером Кижикиной Ольгой Владимировной, № регистрации в государственном реестре лиц, осуществляющих кадастровую деятельность 2242, тел. (4942) 45-33-81, г. Кострома, ул. М. Новикова,4в, E-mail: kadastr44@mail.ru в отношении земельного участка, расположенного по адресу: г. Кострома, ул. Галичская, ГСК №96 бокс 82 выполняются кадастровые работы по уточнению местоположения границы и площади земельного участка с кадастровым № 44:27:051201:721.

Заказчиком кадастровых работ является Соловьева О.В (тел. 89303803614, почтовый адрес: Костромской м/о п. Апраксино, ул Молодежная, д.4, кв.76).

Собрание заинтересованных лиц по поводу согласования местоположения границы состоится по адресу: г. Кострома, ул. М. Новикова, д.4в, «22» декабря 2026г. в 09 ч.00 мин.

С проектом межевого плана земельного участка можно ознакомиться по адресу: г. Кострома, ул. М. Новикова, д.4в.

Требования о проведении согласования местоположения границ на местности принимаются с 23 ноября 2026г. по 21 декабря 2026г., обоснованные возражения о местоположении границ земельных участков после ознакомления с проектом межевого плана принимаются с 23 ноября 2026г. по 21 декабря 2026г, по адресу: г. Кострома, ул. М. Новикова, д.4в. (кроме праздничных и выходных дней).

Земельные участки, с правообладателями которых требуется согласовать местоположение границы: земельный участок, расположенный по адресу: г. Кострома, ГСК 96 бокс 83 с кадастровым номером 44:27:051201:724; г. Кострома, ГСК 96 бокс 93 с кадастровым номером 44:27:051201:656; г. Кострома, ГСК 96 (земли общего пользования); земельные участки расположенные в кадастровом квартале 44:27:051201.

При проведении согласования местоположения границ при себе необходимо иметь документ, удостоверяющий личность, а также документы о правах на земельный участок (часть 12 статьи 39, часть 2 статьи 40 Федерального закона от 24.07.2007г. №221-ФЗ «О кадастровой деятельности»).

ИЗВЕЩЕНИЕ О ПРОВЕДЕНИИ СОБРАНИЯ О СОГЛАСОВАНИИ МЕСТОПОЛОЖЕНИЯ ГРАНИЦЫ ЗЕМЕЛЬНОГО УЧАСТКА

Кадастровым инженером Ивановой Татьяной Леонидовной, № регистрации в государственном реестре лиц, осуществляющих кадастровую деятельность 3048, тел. (4942) 496-111, г. Кострома, ул. М. Новикова,4в, E-mail: kadastr44@mail.ru в отношении земельного участка, расположенного в кадастровом квартале 44:27:080517, по адресу: Костромская обл., г. Кострома, тер. ГСК 88, бокс 41, линия 2 выполняются кадастровые работы в связи с образованием земельного участка.

Заказчиком кадастровых работ является Фёдоров В.А. (тел. 8-953-656-50-64, почтовый адрес: г. Кострома, м-н Паново, д.14, кв.63).

Собрание заинтересованных лиц по поводу согласования местоположения границы состоится по адресу: г. Кострома, ул. М.Новикова, д.4в. 21.12.2026 в 11 ч.00 мин.

С проектом межевого плана земельного участка можно ознакомиться по адресу: г. Кострома, ул. М. Новикова, д.4в.

Требования о проведении согласования местоположения границ на местности принимаются с 20.11.2026 по 20.12.2026 обоснованные возражения о местоположении границ земельных участков после ознакомления с проектом межевого плана принимаются с 20.11.2026 по 20.12.2026 по адресу: г. Кострома, ул. М. Новикова, д.4в.

Земельные участки, с правообладателями которых требуется согласовать местоположение границы: обл. Костромская, г. Кострома, ул. Ярославская ГК № 88, земли общего пользования с кадастровым номером 44:27:080517:2.

При проведении согласования местоположения границ при себе необходимо иметь документ, удостоверяющий личность, а также документы о правах на земельный участок (часть 12 статьи 39, часть 2 статьи 40 Федерального закона от 24.07.2007г. №221-ФЗ «О кадастровой деятельности»).

ИЗВЕЩЕНИЕ О ПРОВЕДЕНИИ СОБРАНИЯ О СОГЛАСОВАНИИ МЕСТОПОЛОЖЕНИЯ ГРАНИЦЫ ЗЕМЕЛЬНОГО УЧАСТКА

Кадастровым инженером Кижикиной Ольгой Владимировной, № регистрации в государственном реестре лиц, осуществляющих кадастровую деятельность 2242, тел. (4942) 45-33-81, г. Кострома, ул. М. Новикова,4в, E-mail: kadastr44@mail.ru в отношении земельного участка расположенного по адресу: г. Кострома, ш Кинешемское, ГСК 36а, бокс №35 с кадастровым номером **44:27:070104:347** выполняются кадастровые работы по уточнению границы и площади земельного участка;

Заказчиком кадастровых работ является Орловская Т.В (тел. 89607443789, адрес проживания: г. Кострома, ш Кинешемское, д.20а кв 87).

Собрание заинтересованных лиц по поводу согласования местоположения границы состоится по адресу: г. Кострома, ул. М. Новикова, д.4в, «22» декабря 2026г. в 09 ч.30 мин.

С проектом межевого плана земельного участка можно ознакомиться по адресу: г. Кострома, ул. М. Новикова, д.4в.

Требования о проведении согласования местоположения границ на местности принимаются с 23 ноября 2026г. по 21 декабря 2026г., обоснованные возражения о местоположении границ земельных участков после ознакомления с проектом межевого плана принимаются с 23 ноября 2026г. по 21 декабря 2026г, по адресу: г. Кострома, ул. М. Новикова, д.4в. (кроме праздничных и выходных дней).

Правообладатели с которыми требуется согласовать местоположение границы: земельный участок с К№ 44:27:070104:421, расположенный по адресу: г. Кострома, ш Кинешемское, ГСК 36а; земельный участок с К№ 44:27:070104:349, расположенный по адресу: г. Кострома, ш Кинешемское, ГСК 36а, бокс №36; земельный участок с К№ 44:27:070104:346, расположенный по адресу: г. Кострома, ш Кинешемское, ГСК 36а, бокс №34; все заинтересованные лица расположенные в кадастровом квартале 44:27:070104.

При проведении согласования местоположения границ при себе необходимо иметь документ, удостоверяющий личность, а также документы о правах на земельный участок (часть 12 статьи 39, часть 2 статьи 40 Федерального закона от 24.07.2007г. №221-ФЗ «О кадастровой деятельности»).

ИЗВЕЩЕНИЕ О ПРОВЕДЕНИИ СОБРАНИЯ О СОГЛАСОВАНИИ МЕСТОПОЛОЖЕНИЯ ГРАНИЦЫ ЗЕМЕЛЬНОГО УЧАСТКА

Кадастровым инженером Кижикиной Ольгой Владимировной, № регистрации в государственном реестре лиц, осуществляющих кадастровую деятельность 2242, тел. (4942) 45-33-81, г. Кострома, ул. М. Новикова,4в, E-mail: kadastr44@mail.ru в отношении земельного участка расположенного по адресу: г. Кострома, ш Кинешемское, ГСК 36а, бокс №82 с кадастровым номером **44:27:070104:395** выполняются кадастровые работы по уточнению границы и площади земельного участка;

Заказчиком кадастровых работ является Иванова Л.В (тел. 89536470602, адрес проживания: г. Кострома, ул Беленогова Юрия, д.17 кв.214).

Собрание заинтересованных лиц по поводу согласования местоположения границы состоится по адресу: г. Кострома, ул. М. Новикова, д.4в, «22» декабря 2026г. в 10 ч.00 мин.

С проектом межевого плана земельного участка можно ознакомиться по адресу: г. Кострома, ул. М. Новикова, д.4в.

Требования о проведении согласования местоположения границ на местности принимаются с 23 ноября 2026г. по 21 декабря 2026г., обоснованные возражения о местоположении границ земельных участков после ознакомления с проектом межевого плана принимаются с 23 ноября 2026г. по 21 декабря 2026г, по адресу: г. Кострома, ул. М. Новикова, д.4в. (кроме праздничных и выходных дней).

Правообладатели с которыми требуется согласовать местоположение границы: земельный участок с К№ 44:27:070104:421, расположенный по адресу: г. Кострома, ш Кинешемское, ГСК 36а; земельный участок с К№ 44:27:070104:394, расположенный по адресу: г. Кострома, ш Кинешемское, ГСК 36а, бокс №81; земельный участок с К№ 44:27:070104:396, расположенный по адресу: г. Кострома, ш Кинешемское, ГСК 36а, бокс №83; все заинтересованные лица расположенные в кадастровом квартале 44:27:070104.

При проведении согласования местоположения границ при себе необходимо иметь документ, удостоверяющий личность, а также документы о правах на земельный участок (часть 12 статьи 39, часть 2 статьи 40 Федерального закона от 24.07.2007г. №221-ФЗ «О кадастровой деятельности»).

ИЗВЕЩЕНИЕ О ПРОВЕДЕНИИ СОБРАНИЯ О СОГЛАСОВАНИИ МЕСТОПОЛОЖЕНИЯ ГРАНИЦЫ ЗЕМЕЛЬНОГО УЧАСТКА

Кадастровым инженером Кижикиной Ольгой Владимировной, № регистрации в государственном реестре лиц, осуществляющих кадастровую деятельность 2242, тел. (4942) 45-33-81, г. Кострома, ул. М. Новикова,4в, E-mail: kadastr44@mail.ru в отношении земельного участка, расположенного по адресу: Костромская обл, г. Кострома, ул Новосельская, ГСК 79 бокс 20 выполняются кадастровые работы по уточнению местоположения границы и площади земельного участка с кадастровым № 44:27:040429:30.

Заказчиком кадастровых работ является Осипова Л.А (тел. 89244205279, почтовый адрес: г. Кострома, ул Новосельская, д.15, кв. 46).

Собрание заинтересованных лиц по поводу согласования местоположения границы состоится по адресу: г. Кострома, ул. М. Новикова, д.4в, «22» декабря 2026г. в 10 ч.30 мин.

С проектом межевого плана земельного участка можно ознакомиться по адресу: г. Кострома, ул. М. Новикова, д.4в.

Требования о проведении согласования местоположения границ на местности принимаются с 23 ноября 2026г. по 21 декабря 2026г., обоснованные возражения о местоположении границ земельных участков после ознакомления с проектом межевого плана принимаются с 23 ноября 2026г. по 21 декабря 2026г, по адресу: г. Кострома, ул. М. Новикова, д.4в. (кроме праздничных и выходных дней).

Земельные участки, с правообладателями которых требуется согласовать местоположение границы: земельный участок, расположенный по адресу: г. Кострома, ул. Новосельская, ГСК 79 бокс 19 с кадастровым номером 44:27:040429:29; г. Кострома, ул. Новосельская, ГСК 79 бокс 21 с кадастровым номером 44:27:040429:31; г. Кострома, ул. Новосельская, ГСК 79 бокс 22 с кадастровым номером 44:27:040429:32; г. Кострома, ул. Новосельская, ГСК 79 (земли общего пользования), с кадастровым номером 44:27:040429:12; все заинтересованные лица расположенные в кадастровом квартале 44:27:040429.

При проведении согласования местоположения границ при себе необходимо иметь документ, удостоверяющий личность, а также документы о правах на земельный участок (часть 12 статьи 39, часть 2 статьи 40 Федерального закона от 24.07.2007г. №221-ФЗ «О кадастровой деятельности»).

ИЗВЕЩЕНИЕ О ПРОВЕДЕНИИ СОБРАНИЯ О СОГЛАСОВАНИИ МЕСТОПОЛОЖЕНИЯ ГРАНИЦЫ ЗЕМЕЛЬНОГО УЧАСТКА

Кадастровым инженером Кижикиной Ольгой Владимировной, № регистрации в государственном реестре лиц, осуществляющих кадастровую деятельность 2242, тел. (4942) 45-33-81, г. Кострома, ул. М. Новикова,4в, E-mail: kadastr44@mail.ru в отношении земельного участка, расположенного по адресу: г Кострома, пр-д Коминтерна 2-й д.10 выполняются кадастровые работы по уточнению границы и площади земельного участка с кадастровым номером 44:27:090205:74. Заказчиком кадастровых работ является Смирнова Л.Т (тел 89203854917, адрес проживания: г Кострома, пр-д Коминтерна 2-й д.10)

Собрание заинтересованных лиц по поводу согласования местоположения границы состоится по адресу: г. Кострома, ул. М. Новикова, д.4в, «22» декабря 2026г. в 11 ч.00 мин.

С проектом межевого плана земельного участка можно ознакомиться по адресу: г. Кострома, ул. М. Новикова, д.4в.

Требования о проведении согласования местоположения границ на местности принимаются с 23 ноября 2026г. по 21 декабря 2026г., обоснованные возражения о местоположении границ земельных участков после ознакомления с проектом межевого плана принимаются с 23 ноября 2026г. по 21 декабря 2026г, по адресу: г. Кострома, ул. М. Новикова, д.4в. (кроме праздничных и выходных дней).

Правообладатели с которыми требуется согласовать местоположение границы: земельный участок с К№ 44:27:090205:39, расположенный по адресу: г Кострома, пр-д Коминтерна 2-й д.12; земельный участок с К№ 44:27:090205:40, расположенный по адресу: г Кострома, пр-д Коминтерна 2-й д.8; земельный участок с К№ 44:27:090205:49, расположенный по адресу: г Кострома, ул Коминтерна, д.11; все заинтересованные лица расположенные в кадастровом квартале 44:27:090205.

При проведении согласования местоположения границ при себе необходимо иметь документ, удостоверяющий личность, а также документы о правах на земельный участок (часть 12 статьи 39, часть 2 статьи 40 Федерального закона от 24.07.2007г. №221-ФЗ «О кадастровой деятельности»).

Объявление в газету

Владельцам (собственникам) транспортных средств:

- легковой автомобиль Volkswagen Jetta цвета «синий металлик» без государственного регистрационного номера размещен на улице Костромской города Костромы в районе остановки общественного транспорта «Поселок Кустово». Транспортное средство разукомплектовано;

- легковой автомобиль ВАЗ Lada Granta белого цвета с государственным регистрационным номером о395ху44 размещен в районе дома 14 по улице 2-ая Волжская города Костромы. У транспортного средства отсутствует правое заднее колесо.

Администрация города Костромы, руководствуясь Правилами благоустройства территории города Костромы, утвержденных решением Думы города Костромы от 25 апреля 2013 года № 60, предлагает самостоятельно произвести добровольное перемещение вышеуказанного транспортного средства, за счет собственных средств в места, предусмотренные для хранения транспортных средств (гараж, автостоянка и т.д.) в течение 15 календарных дней с момента опубликования настоящего объявления.

Всю необходимую информацию Вы можете получить по адресу: город Кострома, улица Депутатская, дом 47, кабинеты 314, 318, телефоны для справок: 35-10-70, 31-79-54, 47-12-82.

В случае невыполнения настоящего предупреждения в указанный срок, будут приняты меры по перемещению Вашего транспортного средства с находящимся в нем имуществом на специализированный пункт временного хранения транспортных средств.

Затраты по вывозу и хранению будут возмещены за Ваш счет.

ПЕРЕЧЕНЬ
выявленных на территории города Костромы бесхозяйных движимых вещей

№ п/п	Описание объекта	Местонахождение объекта
1	Металлический лестничный сход	город Кострома, спуск с улицы Дзержинского на улицу Нижняя Дебря (в районе сквера «Муравьевка»)
2	Стела	город Кострома, правая обочина улицы Подлипаева при движении от реки Волги (ориентир: дом № 1 по улице Юношеской)

По истечении месяца со дня опубликования Перечня, в случае если лицо, являющееся собственником движимой вещи, не будет выявлено, Администрация города Костромы вступает во владение движимой вещью и уполномоченный орган Администрации обращается в суд с заявлением о признании такой вещи бесхозяйной и признании права муниципальной собственности на нее.

Дополнительная информация по телефону 42-71-81.

ЗАКЛЮЧЕНИЕ О РЕЗУЛЬТАТАХ ПУБЛИЧНЫХ СЛУШАНИЙ

11 ноября 2026 года

Собрание участников публичных слушаний по проекту, предусматривающему внесение изменений в проект межевания территории, ограниченной улицами Советской, Овражной, Ивановской, Лермонтова, проводилось 11 ноября 2026 года с 10.00 до 11.00 часов в здании по адресу: Российская Федерация, Костромская область, городской округ город Кострома, город Кострома, площадь Конституции, дом 2, 3 этаж, кабинет 306.

По результатам публичных слушаний составлен протокол публичных слушаний от 11 ноября 2026, на основании которого подготовлено настоящее заключение о результатах публичных слушаний.

В период проведения публичных слушаний были поданы следующие замечания и предложения от участников публичных слушаний:

от участников публичных слушаний, правообладателей земельных участков и объектов капитального строительства, а также постоянно проживающих в границах территории, в пределах которых проводятся публичные слушания, замечания и предложения не поступили.

от иных участников публичных слушаний:

1. На чертеже межевания территории отразить земельный участок с кадастровым номером 44:27:040707:1 как уточняемый.

2. В материалах по обоснованию проекта межевания территории представить обоснование образования земельных участков.

3. На чертеже межевания территории откорректировать условное обозначение, указав «границы существующего элемента планировочной структуры».

4. Обеспечить установку сервитутов на сетях водоснабжения, хозяйственно-бытовой и ливневой канализации, учесть коридоры для строительства инженерных сетей к земельным участкам, предполагаемым для строительства.

Аргументированные рекомендации организатора публичных слушаний по предложениям и замечаниям от участников публичных слушаний:

№ п/п	Содержание предложения (замечания)	Рекомендации организатора
1	На чертеже межевания территории отразить земельный участок с кадастровым номером 44:27:040707:1 как уточняемый.	Целесообразно учесть предложение
2	В материалах по обоснованию проекта межевания территории представить обоснование образования земельных участков.	Целесообразно учесть предложение
3	На чертеже межевания территории откорректировать условное обозначение, указав «границы существующего элемента планировочной структуры».	Целесообразно учесть предложение

4	Обеспечить установку сервитутов на сетях водоснабжения, хозяйственно-бытовой и ливневой канализации, учесть коридоры для строительства инженерных сетей к земельным участкам, предполагаемым для строительства.	Предложение учитывать нецелесообразно, т.к. границы охранных зон отражены в проекте межевания территории в соответствии со сведениями, занесенными в Единый государственный реестр недвижимости, строительство новых объектов капитального строительства в рамках подготовки проекта межевания территории не предусмотрено

Выводы по результатам публичных слушаний:

Рекомендовать отклонить и направить на доработку проект, предусматривающий внесение изменений в проект межевания территории, ограниченной улицами Советской, Овражной, Ивановской, Лермонтова, с учетом поступивших предложений и замечаний.

Заместитель главы Администрации города Костромы, председатель Комиссии по рассмотрению документации по планировке территории города Костромы О.В. ВОРОНИНА.

ЗАКЛЮЧЕНИЕ О РЕЗУЛЬТАТАХ ПУБЛИЧНЫХ СЛУШАНИЙ

12 ноября 2026 года

Собрание участников публичных слушаний по схемам расположения земельных участков на кадастровом плане территории, расположенных в городе Костроме по адресам: переулок Мельничный, 6, улица Загородная 1-я, 45, улица Энгельса, 11/26, проезд Окружной 8-й, 1, улица Беленогова Юрия, 12 , улица Молочная гора, 4/1, проводилось 12 ноября 2026 года с 10.00 до 11.00 часов в здании по адресу: Российская Федерация, Костромская область, городской округ город Кострома, город Кострома, площадь Конституции, дом 2, 3 этаж, кабинет 306.

По результатам публичных слушаний составлен протокол публичных слушаний от 12 ноября 2026 года, на основании которого подготовлено настоящее заключение о результатах публичных слушаний.

В период проведения публичных слушаний были поданы следующие замечания и предложения от участников публичных слушаний:

От участников публичных слушаний, постоянно проживающих в границах территории, в пределах которых проводятся публичные слушания поступили следующие замечания и предложения:

В период проведения публичных слушаний были поданы следующие замечания и предложения от участников публичных слушаний:

От участников публичных слушаний, постоянно проживающих в границах территории, в пределах которых проводятся публичные слушания поступили следующие замечания и предложения:

1. Одобрить предлагаемые границы земельного участка по адресу: город Кострома, улица Беленогова Юрия, 12.

2. Одобрить предлагаемые границы земельного участка по адресу: город Кострома, проезд Окружной 8-й, 1.

3. Одобрить предлагаемые границы земельного участка по адресу: город Кострома, переулок Мельничный, 6;

4. Одобрить предлагаемые границы земельного участка по адресу: город Кострома, улица Молочная гора, 4/1;

5. Одобрить предлагаемые границы земельного участка по адресу: город Кострома, улица Энгельса 11/26;

6. Изменить образуемую границу земельного участка по улице Загородной 1-й, 45, исключив из границ предлагаемого земельного участка лестницы, сформировав границу по существующему бордюру, а также рассмотреть возможность присоединения территории, занятой «вешалами».

От иных участников публичных слушаний:

7. Изменить образуемую границу земельного участка по проезду Окружному 8-му, 1 по линии застройки со стороны улицы Окружной на 2,5 метра в целях дальнейшего расширения улицы Окружной.

8. Изменить образуемую границу земельного участка по улице Загородной 1-й, 45 в соответствии с границами территориальной зоны Ж-2.2.

9. Обеспечить установку сервитутов на сетях водоснабжения, хоз.-бытовой и ливневой канализации, учесть коридоры для строительства инженерных сетей к земельным участкам, предполагаемым для строительства.

Аргументированные рекомендации организатора публичных слушаний по предложениям и замечаниям от участников публичных слушаний:

№ п/п	Содержание предложения (замечания)	Рекомендации организатора
1	Одобрить предлагаемые границы земельного участка по адресу: город Кострома, улица Беленогова Юрия, 12.	Целесообразно учесть предложение.
2	Одобрить предлагаемые границы земельного участка по адресу: город Кострома, проезд Окружной 8-й, 1.	Предложение учитывать нецелесообразно, в связи с тем, что предлагаемые границы земельного участка со стороны улицы Окружной попадают в мероприятия по развитию улично-дорожной сети Генерального плана города Костромы в части реконструкции улицы Окружной.
3	Одобрить предлагаемые границы земельного участка по адресу: город Кострома, переулок Мельничный, 6;	Целесообразно учесть предложение.
4	Одобрить предлагаемые границы земельного участка по адресу: город Кострома, улица Молочная гора, 4/1	Целесообразно учесть предложение.
5	Одобрить предлагаемые границы земельного участка по адресу: город Кострома, улица Энгельса 11/26	Целесообразно учесть предложение.
6.	Изменить образуемую границу земельного участка по улице Загородной 1-й, 45, исключив из границ предлагаемого земельного участка лестницы, сформировав границу по существующему бордюру, а также рассмотреть возможность присоединения территории, занятой «вешалами».	Предложение учитывать нецелесообразно, ввиду нарушения требований земельного законодательства к образуемым земельным участкам, в случае принятия данного предложения.
7	Изменить образуемую границу земельного участка по проезду Окружному 8-му, 1 по линии застройки со стороны улицы Окружной на 2,5 метра в целях дальнейшего расширения улицы Окружной.	Целесообразно учесть предложение.
8	Изменить образуемую границу земельного участка по улице Загородной 1-й, 45 в соответствии с границами территориальной зоны Ж-2.2.	Целесообразно учесть предложение.
9	Обеспечить установку сервитутов на сетях водоснабжения, хоз.-бытовой и ливневой канализации, учесть коридоры для строительства инженерных сетей к земельным участкам, предполагаемым для строительства	Предложение учитывать нецелесообразно, так как нового строительства объектов капитального строительства схемами не предусмотрено. На схемах отражены границы охранных зон, сведения о которых занесены в ЕГРН

Выводы по результатам публичных слушаний:

Рекомендовать к утверждению схемы расположения земельных участков на кадастровом плане территории, расположенных в городе Костроме по адресам: переулок Мельничный, 6, улица Энгельса, 11/26, улица Беленогова Юрия, 12, улица Молочная гора, 4/1.

Рекомендовать отклонить и направить на доработку схемы расположения земельных участков на кадастровом плане территории, расположенных в городе Костроме по адресам: улица Загородная 1-я, 45, проезд Окружной 8-й, 1, с учетом поступивших замечаний и предложений.

Заместитель главы Администрации города Костромы, председатель Комиссии по рассмотрению документации по планировке территории города Костромы О.В. ВОРОНИНА.


ОБЪЯВЛЕНИЕ

На основании обращения Сергеевой Н. П., действующей в интересах собственников помещений в многоквартирном доме, расположенном по адресу: город Кострома, микрорайон Якиманиха, 4, по вопросу согласования Схемы ограждения земельного участка, расположенного по адресу: Кострома, микрорайон Якиманиха, 4, во исполнение пункта 3 статьи 4 Порядка согласования Схемы ограждения земельного участка на территории города Костромы, утвержденного решением Думы города Костромы от 4 декабря 2014 года № 233, Администрацией города Костромы проводится изучение мнения заинтересованных лиц по вопросу установки ограждения на земельном участке по адресу: город Кострому, микрорайон Якиманиха, 4, согласно Схеме ограждения земельного участка.

Предложения и рекомендации по данному вопросу принимаются в Управлении архитектуры и градостроительства Администрации города Костромы в письменной форме до 4 декабря 2026 года по адресу: площадь Конституции, д. 2, каб. № 406, либо по адресу электронной почты SemenovaOA@gradkostroma.ru. Контактный номер телефона (4942) 42 70 72.

Исполняющий обязанности начальника Управления архитектуры и градостроительства Администрации города Костромы, главного архитектора города Костромы Е.С. ЯНОВА.

Схема устройства шлагбаума на земельном участке; М 1:500.

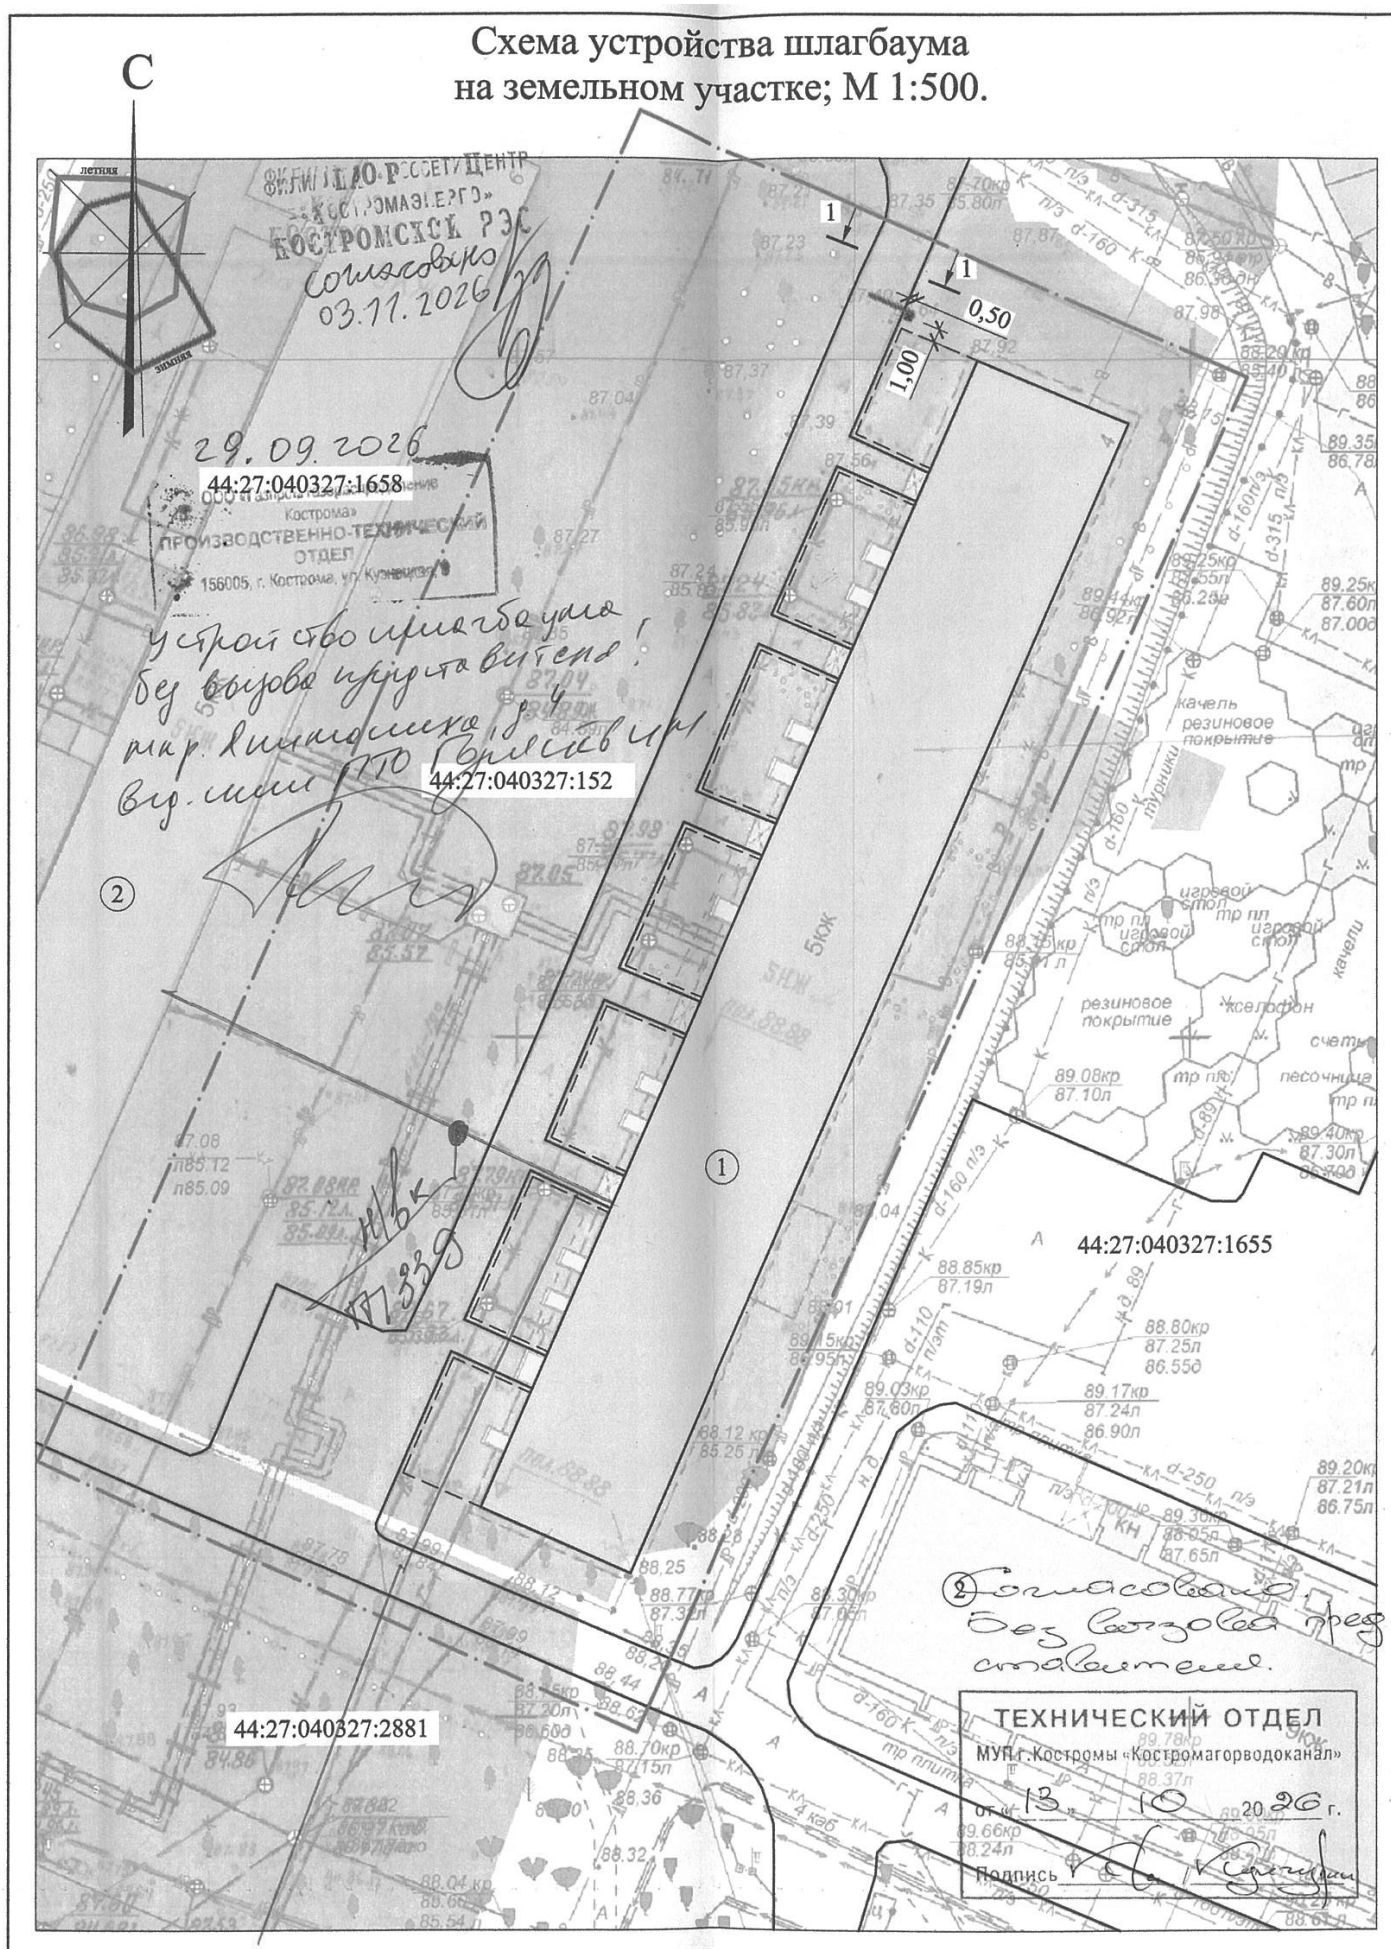


Экспликация зданий, сооружений и площадок

N п/п	НАИМЕНОВАНИЕ	степень огнестой-кости	№ типового проекта	Примечание
1	Многоквартирный жилой дом по адресу: г. Кострома, мкр. Якиманиха, д.4.		сущ.	
2	Существующие здания и сооружения		сущ.	

Условные обозначения

УСЛОВНЫЕ ОБОЗНАЧЕНИЯ	НАИМЕНОВАНИЕ	Примечания
	Граница участка с кадастровым номером 44:27:040327:152	
5 КЖ	Существующие здания	
	Бортовой бетонный камень (существующий)	
	Проектируемый шлагбаум	

Общий вид шлагбаума (1-1)

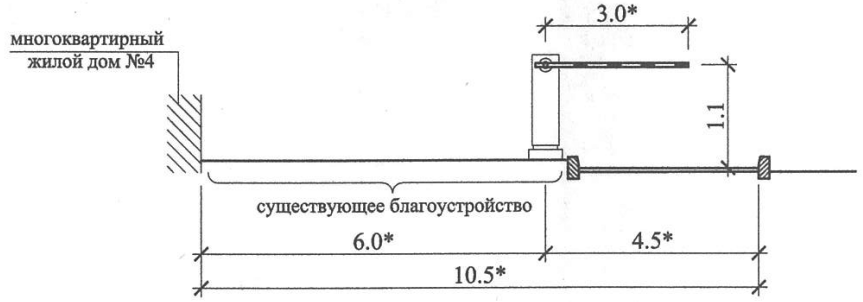

1. Проектом предлагается устройство шлагбаума с целью ликвидации транзитного проезда в районе дома №4 в микрорайоне Якиманиха; конфигурацию и местоположение согласовать в соответствующих инстанциях. Шлагбаум выполнить из легких конструкций с автоматическим и дублирующим ручным механизмами открывания.
2. Установку шлагбаума выполнить на основании общего собрания собственников помещений в многоквартирном доме. Проектные решения по требованию дополнительно согласовать с соответствующими инстанциями.
3. Решением общего собрания собственников назначается лицо, ответственное за предоставление проезда специальному и обслуживающему транспорту, в т.ч. пожарной технике. На шлагбауме расположить информационные таблицы с контактным телефоном ответственного лица.
4. Размеры со знаком " * " уточнить по месту производства работ.

Изм.	Кол. уч.	Лист	№док	Подпись	Дата	91/26 - ПЗУ		
						Устройство шлагбаума на территории многоквартирного жилого дома по адресу: г. Кострома, мкр. Якиманиха, д.4.		
Разработал		Кетова			08.26г.		Стадия	Лист	Листов
ГИП		Бондарев			08.26г.		П	2	2
Н.контроль		Милкин			08.26г.	Схема устройства шлагбаума на земельном участке; М 1:500.	ООО "ПЛАНИРОВКА" г. Кострома. СРО-П-102-23122009, рег.№112, от 14.11.17 г.		

Содержание номера:

Извещения о проведении собраний о согласовании местоположения границ земельных участков.....**стр. 1–5**

Объявление Управления муниципальных инспекций Администрации города Костромы владельцам (собственникам) транспортных средств:
- л/а Volkswagen Jetta цвета «синий металлик» без госномера, размещен на улице Костромской в районе остановки общественного транспорта «Поселок Кустово»;
- л/а ВАЗ Lada Granta белого цвета с госномером о395ху44, размещен в районе дома 14 по улице 2-ая Волжская.....**стр. 5**

Перечень выявленных на территории города Костромы бесхозяйных движимых вещей.....**стр. 5**

Заключение о результатах публичных слушаний от 11 ноября 2026 года по проекту, предусматривающему внесение изменений в проект межевания территории, ограниченной улицами Советской, Овражной, Ивановской, Лермонтова.....**стр. 5–6**

Заключение о результатах публичных слушаний от 12 ноября 2026 года по схемам расположения земельных участков на кадастровом плане территории, расположенных в городе Костроме по адресам: переулок Мельничный, 6, улица Загородная 1-я, 45, улица Энгельса, 11/26, проезд Окружной 8-й, 1, улица Беленогова Юрия, 12 , улица Молочная гора, 4/1.....**стр. 6**

Объявление Управления архитектуры и градостроительства Администрации города Костромы о планируемом установлении ограждения земельного участка, расположенного по адресу: город Кострома, микрорайон Якиманиха, 4.....**стр. 6–7**



Фото И. Груздева.

Учредитель: Администрация города Костромы
Издатель: Муниципальное казенное учреждение города Костромы «Муниципальный архив города Костромы» (МКУ МАК)
Адрес редакции и издателя:
156022, г. Кострома, ул. Голубкова, д. 6. Тел./факс (4942) 53-28-53.
Тел.(4942) 53-29-81. *E-mail: archiv@gradkostroma.ru*

Главный редактор Елена Витальевна Бабенко

ОФИЦИАЛЬНЫЙ ВЕСТНИК *города Костромы*

Распространяется бесплатно

Газета отпечатана в типографии ООО «Областная типография им. Горького», г. Кострома, ул. Петра Щербины, 2. Заказ _____
Тираж 120 экз. Подписание по графику в 18.00
Подписано в печать 19.11.2026 в 18.00