



# АДМИНИСТРАЦИЯ ГОРОДА КОСТРОМЫ

## ПОСТАНОВЛЕНИЕ

27 мая 2015 года

№ 1204

### **О внесении изменений в постановление Администрации города Костромы от 12 августа 2013 года № 1772 «Об утверждении схем границ, прилегающих к некоторым организациям и объектам территорий, на которых не допускается розничная продажа алкогольной продукции, на территории города Костромы»**

В соответствии с Федеральным законом от 22 ноября 1995 года № 171-ФЗ «О государственном регулировании производства и оборота этилового спирта, алкогольной и спиртосодержащей продукции и об ограничении потребления (распития) алкогольной продукции», Постановлением Правительства Российской Федерации от 27 декабря 2012 года № 1425 «Об определении органами государственной власти субъектов Российской Федерации мест массового скопления граждан и мест нахождения источников повышенной опасности, в которых не допускается розничная продажа алкогольной продукции, а также определении органами местного самоуправления границ прилегающих к некоторым организациям и объектам территорий, на которых не допускается розничная продажа алкогольной продукции», постановлением Администрации города Костромы от 1 марта 2013 года № 359 «О порядке определения границ прилегающих к некоторым организациям и объектам территорий, на которых не допускается розничная продажа алкогольной продукции, на территории города Костромы», руководствуясь статьями 42, 44, частью 1 статьи 57 Устава города Костромы,

#### ПОСТАНОВЛЯЮ:

1. Внести в постановление Администрации города Костромы от 12 августа 2013 года № 1772 «Об утверждении схем границ, прилегающих к некоторым организациям и объектам территорий, на которых не допускается розничная продажа алкогольной продукции, на территории города Костромы» (с изменениями, внесенными постановлениями Администрации города Костромы от 28 марта 2014 года № 746, от 11 июля 2014 года № 1746, от 29 декабря 2014 года № 3592) следующие изменения:

- 1.1. в пункте 1.22 слова «бюджетному» заменить словами «автономному»;
- 1.2. в пункте 1.39 слова «Вечерняя (сменная) общеобразовательная школа № 3» заменить словами «Вечерняя (сменная) общеобразовательная школа № 2»;

1.3. пункт 1.135 изложить в следующей редакции:

«1.135. схему границ территорий, прилегающих к муниципальному бюджетному образовательному учреждению дополнительного образования города Костромы «Центр творческого развития «Академия», расположенному по адресу: город Кострома, проспект Текстильщиков, 17а (приложение 135);»;

1.4. пункт 1.141 изложить в следующей редакции:

«1.141. схему границ территорий, прилегающих к спортивному сооружению муниципального бюджетного образовательного учреждения дополнительного образования города Костромы «Детско-юношеская спортивная школа № 3», расположенному по адресу: город Кострома, микрорайон Давыдовский-3, 19 (приложение 141);»;

1.5. пункт 1.143 изложить в следующей редакции:

«1.143. схему границ территорий, прилегающих к муниципальному автономному учреждению дополнительного образования города Костромы «Детско-юношеская спортивная школа N 6», расположенному по адресу: город Кострома, проспект Речной, 65 (приложение 143);»;

1.6. в пункте 1.146 слова «Детский сад № 3» заменить словами «Детский сад № 100»;

1.7. в пункте 1.154 слова «Детский сад № 11» заменить словами «Детский сад № 42»;

1.8. в пункте 1.162 слова «Детский сад № 18» заменить словами «Детский сад № 44»;

1.9. в пункте 1.163 слова «Детский сад № 19» заменить словами «Детский сад № 12»;

1.10. в пункте 1.179 слова «Детский сад № 31» заменить словами «Детский сад № 41»;

1.11. пункт 1.180, изложить в следующей редакции:

«1.180. схему границ территорий, прилегающих к муниципальному бюджетному образовательному учреждению города Костромы «Средняя общеобразовательная школа № 10», расположенному по адресу: город Кострома, улица Береговая, 18 (приложение 180);»;

1.12. в пункте 1.212 слова «Детский сад № 65» заменить словами «Детский сад № 82»;

1.13. в пункте 1.235 слова «Детский сад № 97» заменить словами «Детский сад № 10»;

1.14. дополнить новыми пунктами 1.410 – 1.425 следующего содержания:

«1.410. схему границ территорий, прилегающих к негосударственному образовательному учреждению дополнительного профессионального образования «Стиль», расположенному по адресу: город Кострома, проспект Текстильщиков, 33 (приложение 410);

1.411. схему границ территорий, прилегающих к спортивному комплексу «Заволжье» муниципального автономного учреждения дополнительного образования города Костромы «Детско-юношеская спортивная школа № 6», расположенному по адресу: город Кострома, микрорайон Паново, 13 (приложение 411);

1.412. схему границ территорий, прилегающих к муниципальному бюджетному образовательному учреждению дополнительного образования детей

города Костромы «Детско-юношеский центр «АРС», расположенному по адресу: город Кострома, улица Профсоюзная, 25/2 (приложение 412);

1.413. схему границ территорий, прилегающих к муниципальному автономному дошкольному образовательному учреждению города Костромы «Детский сад № 76, расположенному по адресу: город Кострома, микрорайон Паново, 28а (приложение 413);

1.414. схему границ территорий, прилегающих к медицинской организации индивидуального предпринимателя Цветкова Дмитрия Владимировича, расположенной по адресу: город Кострома, проспект Рабочий, 75 (приложение 414);

1.415. схему границ территорий, прилегающих к медицинской организации индивидуального предпринимателя Цветкова Владимира Александровича, расположенной по адресу: город Кострома, проспект Рабочий, 75 (приложение 415);

1.416. схему границ территорий, прилегающих к медицинской организации индивидуального предпринимателя Кузина Александра Андреевича, расположенной по адресу: город Кострома, улица 7-я Рабочая, 10/59 (приложение 416);

1.417. схему границ территорий, прилегающих к медицинской организации индивидуального предпринимателя Хусаиновой Аиде Хаматзакиевне, расположенной по адресу: город Кострома, проспект Мира, 139 (приложение 417);

1.418. схему границ территорий, прилегающих к медицинской организации индивидуального предпринимателя Докукина Максима Александровича, расположенной по адресу: город Кострома, проспект Мира, 139 (приложение 418);

1.419. схему границ территорий, прилегающих к медицинской организации индивидуального предпринимателя Докукиной Ирины Александровны, расположенной по адресу: город Кострома, проспект Мира, 139 (приложение 419);

1.420. схему границ территорий, прилегающих к медицинской организации индивидуального предпринимателя Сергеевой Галины Эрнестовны, расположенной по адресу: город Кострома, проспект Текстильщиков, 48 (приложение 420);

1.421. схему границ территорий, прилегающих к медицинской организации индивидуального предпринимателя Цветковой Ольги Владимировны, расположенной по адресу: город Кострома, проспект Текстильщиков, 48 (приложение 421);

1.422. схему границ территорий, прилегающих к медицинской организации индивидуального предпринимателя Мурзиной Натальи Михайловны, расположенной по адресу: город Кострома, улица Никитская, 35 (приложение 422);

1.423. схему границ территорий, прилегающих к медицинской организации – обществу с ограниченной ответственностью «Хэппи Лайф», расположенной по адресу: город Кострома, улица Юношеская, 1 (приложение 423);

1.424. схему границ территорий, прилегающих к спортивному сооружению – стадион «Динамо», расположенному по адресу: город Кострома, бульвар Петровский, 64 (приложение 424);

1.425. схему границ территорий, прилегающих к спортивному сооружению – стадион «Ровесник», расположенному по адресу: город Кострома, улица Симановского, 69а (приложение 425).»;

1.15. приложение 22 изложить в новой редакции согласно приложению 1 к

настоящему постановлению;

1.16. приложение 39 изложить в новой редакции согласно приложению 2 к настоящему постановлению;

1.17. приложение 135 изложить в новой редакции согласно приложению 3 к настоящему постановлению;

1.18. приложение 141 изложить в новой редакции согласно приложению 4 к настоящему постановлению;

1.19. приложение 143 изложить в новой редакции согласно приложению 5 к настоящему постановлению;

1.20. приложение 146 изложить в новой редакции согласно приложению 6 к настоящему постановлению;

1.21. приложение 154 изложить в новой редакции согласно приложению 7 к настоящему постановлению;

1.22. приложение 162 изложить в новой редакции согласно приложению 8 к настоящему постановлению;

1.23. приложение 163 изложить в новой редакции согласно приложению 9 к настоящему постановлению;

1.24. приложение 179 изложить в новой редакции согласно приложению 10 к настоящему постановлению;

1.25. приложение 180 изложить в новой редакции согласно приложению 11 к настоящему постановлению;

1.26. приложение 212 изложить в новой редакции согласно приложению 12 к настоящему постановлению;

1.27. приложение 235 изложить в новой редакции согласно приложению 13 к настоящему постановлению;

1.28. приложение 360 изложить в новой редакции согласно приложению 14 к настоящему постановлению;

1.29. приложение 361 изложить в новой редакции согласно приложению 15 к настоящему постановлению;

1.30. приложение 362 изложить в новой редакции согласно приложению 16 к настоящему постановлению;

1.31. приложение 364 изложить в новой редакции согласно приложению 17 к настоящему постановлению;

1.32. приложение 365 изложить в новой редакции согласно приложению 18 к настоящему постановлению;

1.33. дополнить новыми приложениями 410 – 425 согласно приложениям 19 – 34 к настоящему постановлению.

2. Настоящее постановление подлежит официальному опубликованию.

# Схема границ прилегающих территорий


Муниципальное автономное образовательное учреждение города Костромы  
"Гимназия № 25"

Приложение 1 к постановлению  
Администрации города Костромы  
от 14.05.15 № 1204

Приложение 22



по адресу: г. Кострома, м/р-н Давыдовский-1, 32

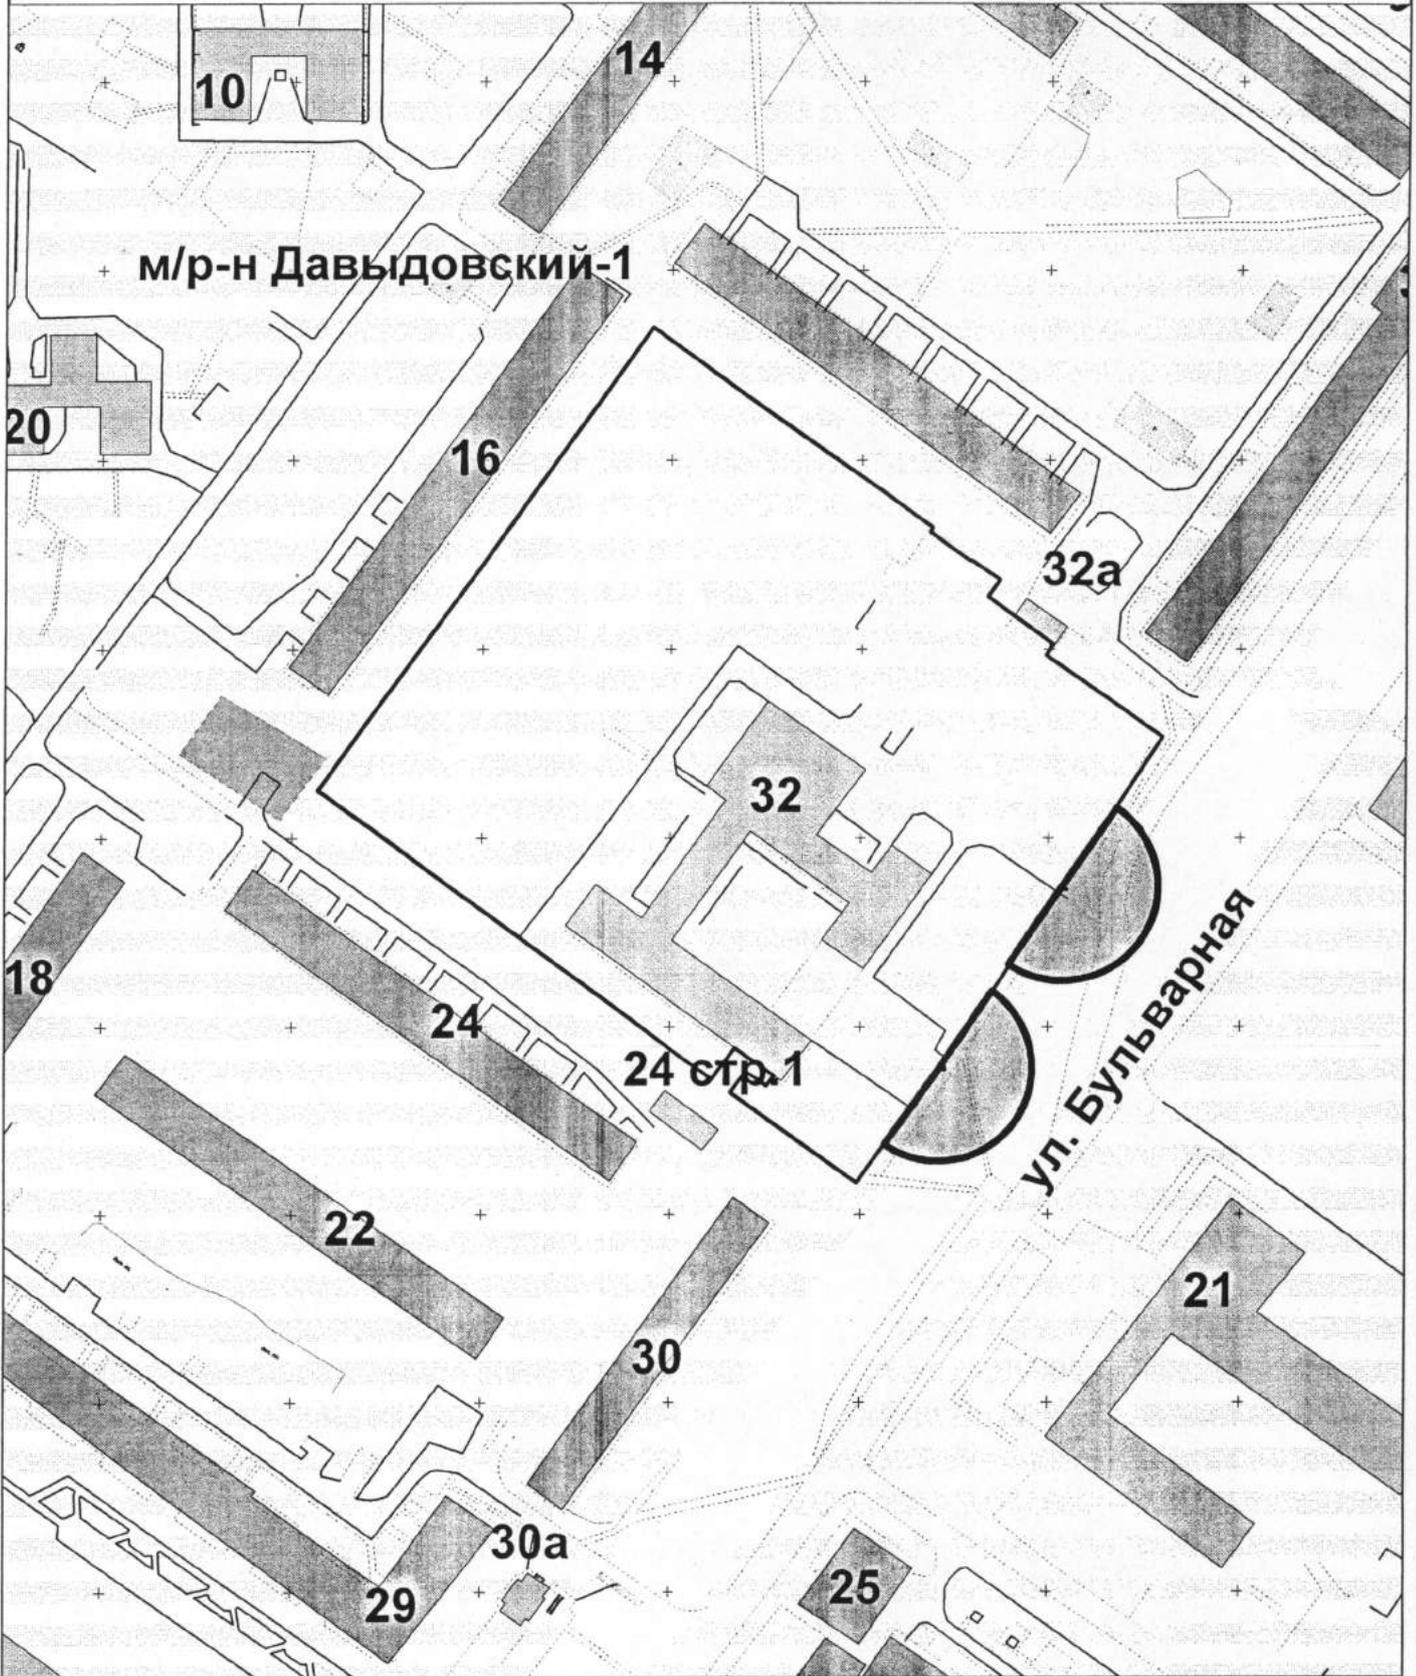

## Управление муниципального имущества и архитектуры

	Ф.И.О.	Подпись	Дата
Первый заместитель начальника управления	Янова Е.С.		
Отдел городской застройки			
Начальника отдела	Соколова М.Ю.		25.02.2015
Исполнил	Сорокина Д.В.		25.02.2015
Масштаб: 1:2000			


# Схема границ прилегающих территорий

Приложение *д* к постановлению  
Администрации города Костромы  
от *14.05.15* № *1204*

Муниципальное автономное образовательное учреждение города Костромы  
"Вечерняя (сменная) общеобразовательная школа № 2"

Приложение *39*

по адресу: г. Кострома, ул. Фрунзе, 14

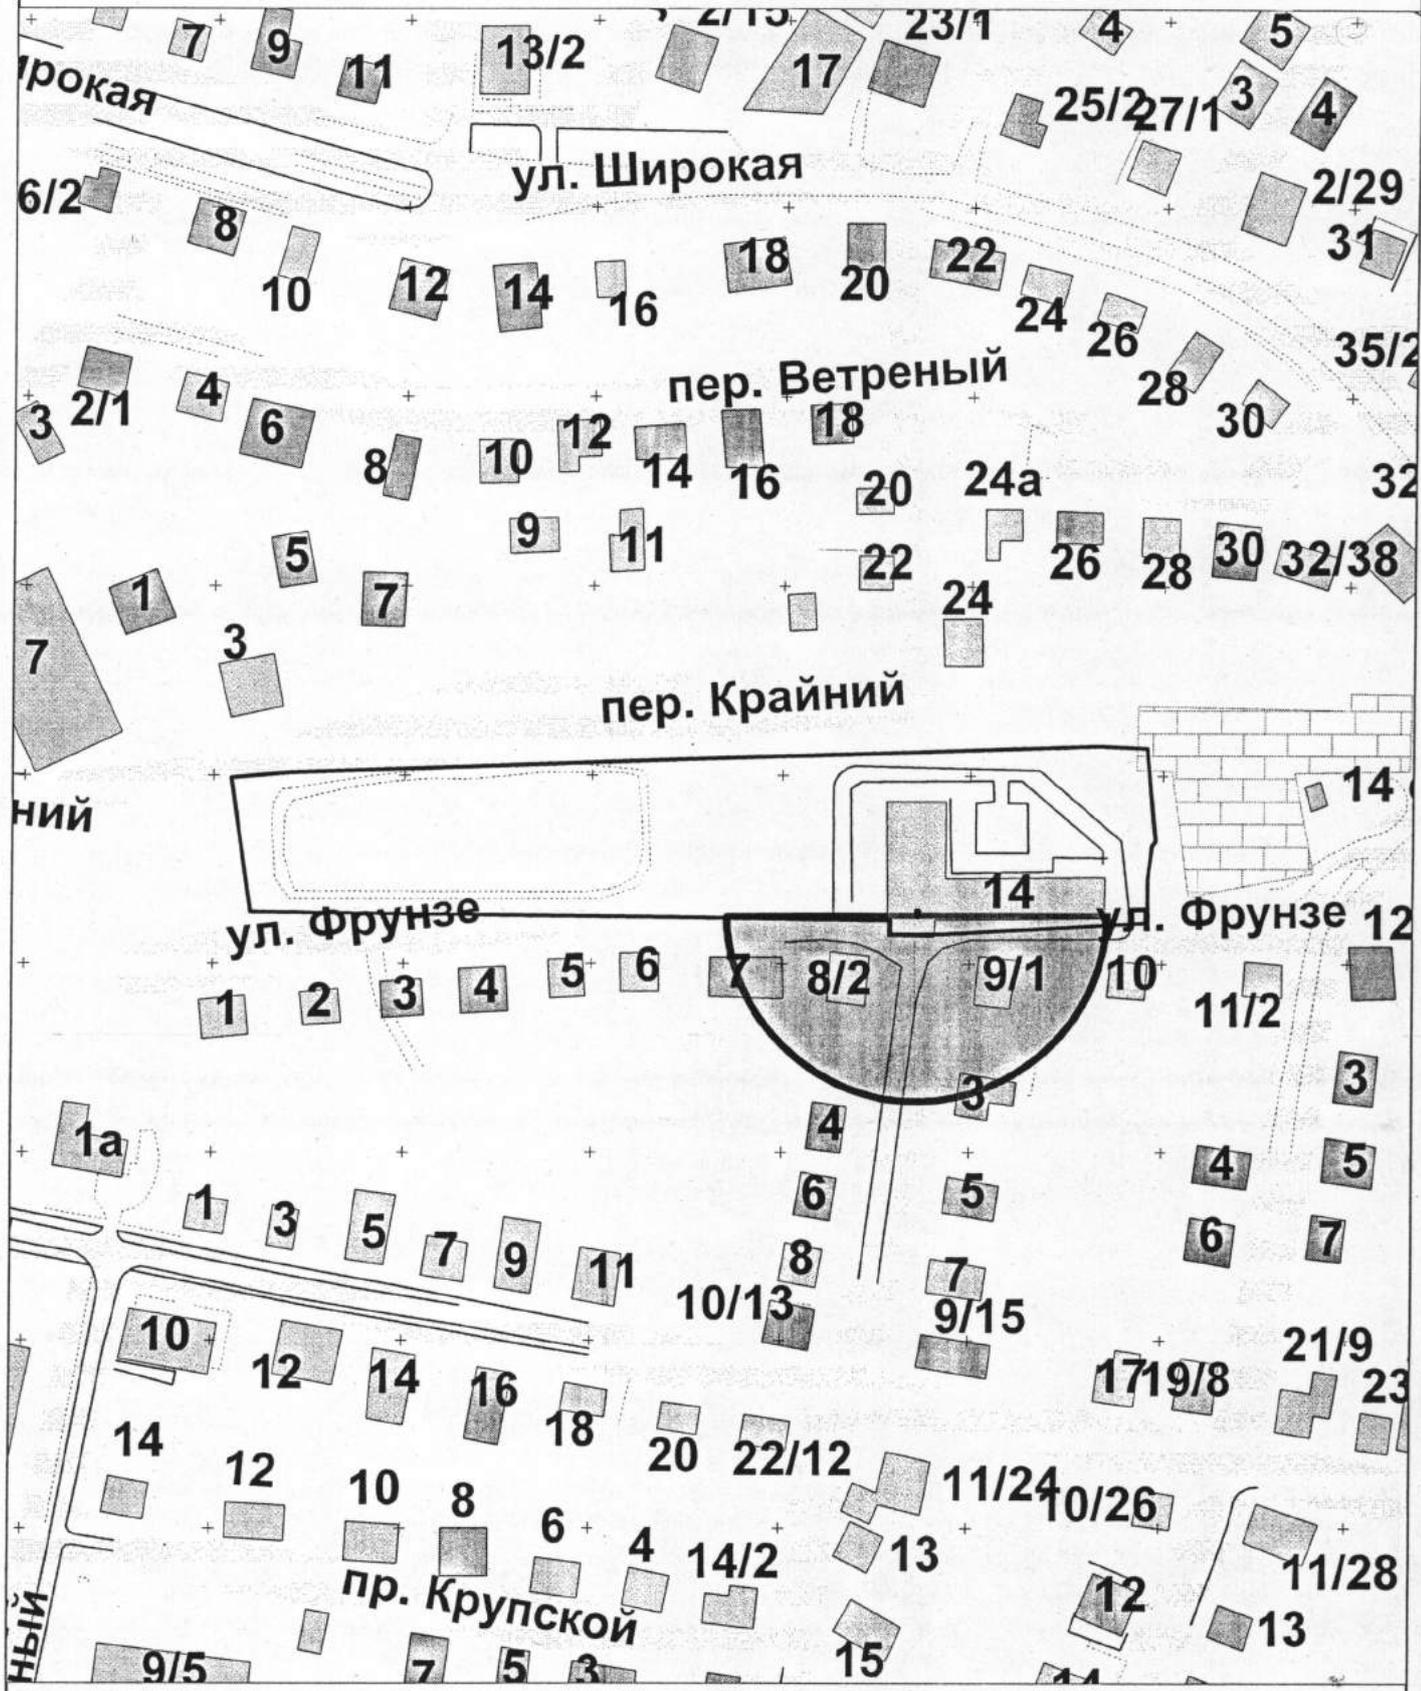

Управление муниципального имущества и архитектуры

	Ф.И.О.	Подпись	Дата
Первый заместитель начальника управления	Янова Е.С.	<i>[Signature]</i>	
Отдел городской застройки			
Начальника отдела	Соколова М.Ю.	<i>[Signature]</i>	25.02.2015
Исполнил	Сорокина Д.В.	<i>[Signature]</i>	25.02.2015


Масштаб: 1:2000

**Схема границ прилегающих территорий**  
Муниципальное бюджетное образовательное учреждение  
дополнительного образования города Костромы  
"Центр творческого развития "Академия"

Приложение 3 к постановлению  
Администрации города Костромы  
от 24.05.15 № 1664

Приложение 135

по адресу: г. Кострома, просп. Текстильщиков, 17а

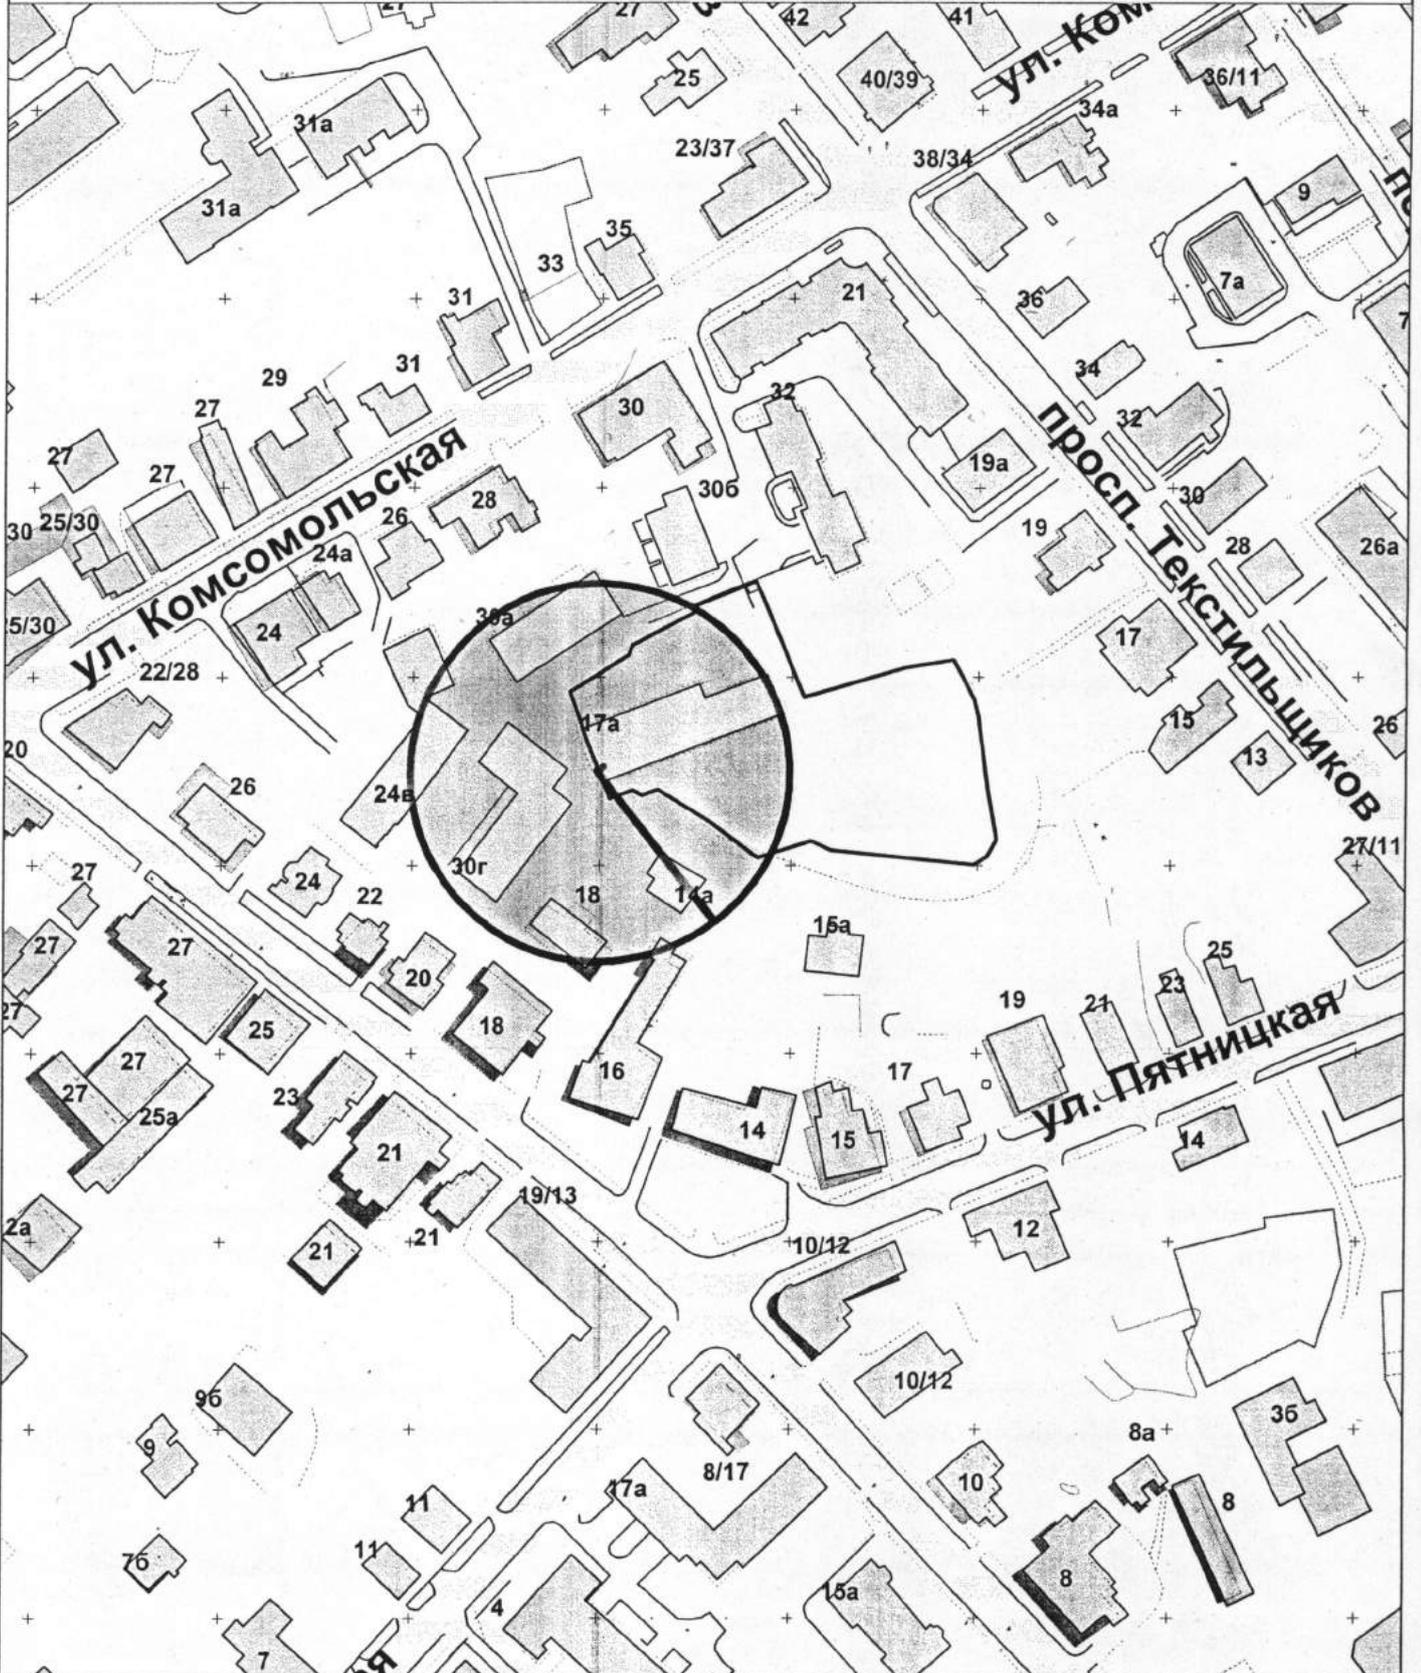

Управление муниципального имущества и архитектуры


	Ф.И.О.	Подпись	Дата
Первый заместитель начальника управления	Янова Е.С.		
Отдел городской застройки			
Начальника отдела	Соколова М.Ю.		25.02.2015
Исполнил	Сорокина Д.В.		25.02.2015
Масштаб: 1:2000			

Схема границ прилегающих территорий  
Муниципальное бюджетное образовательное учреждение  
дополнительного образования города Кострома  
"Детско-юношеская спортивная школа № 3"

Приложение 9 к постановлению  
Администрации города Кострома  
от 24.05.15 № 10004

приложение 141

по адресу г. Кострома, м/р-н Давыдовский-3, 19

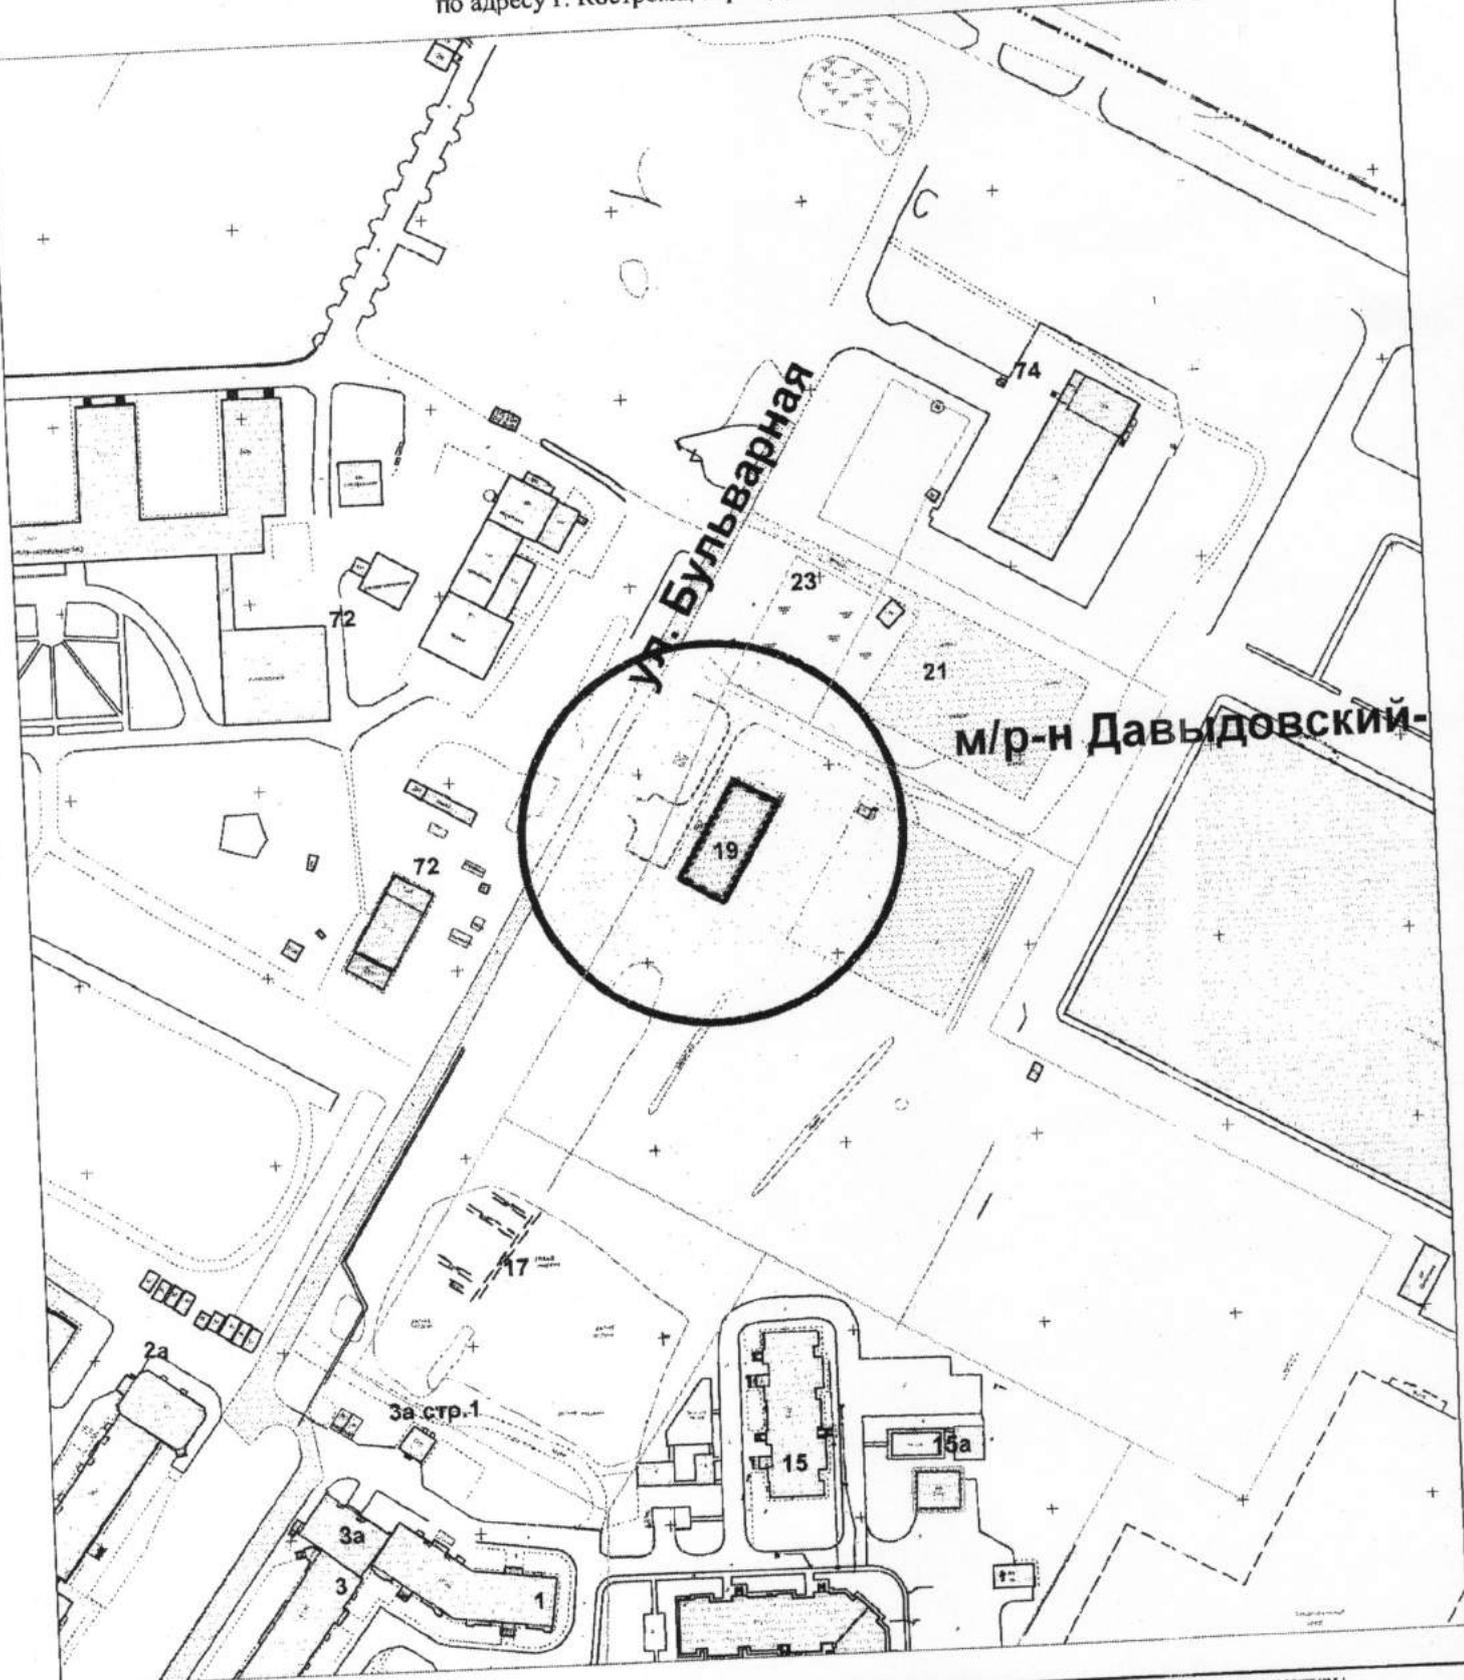

Управление муниципального имущества и архитектуры			
	Ф.И.О.	Подпись	Дата
Заместитель начальника управления	Янова Е.С.		
Отдел городской застройки			
Начальника отдела	Соколова М.Ю.		12.12.2014
Исполнил	Сорокина Д.В.		12.12.2014
			Масштаб: 1:2000


**Схема границ прилегающих территорий**  
Муниципальное автономное учреждение дополнительного образования  
города Костромы "Детско-юношеская спортивная школа № 6"

Приложение 5 к постановлению  
Администрации города Костромы  
от 14.05.15 № 1184

Приложение 143



по адресу: г. Кострома, просп. Речной, 65

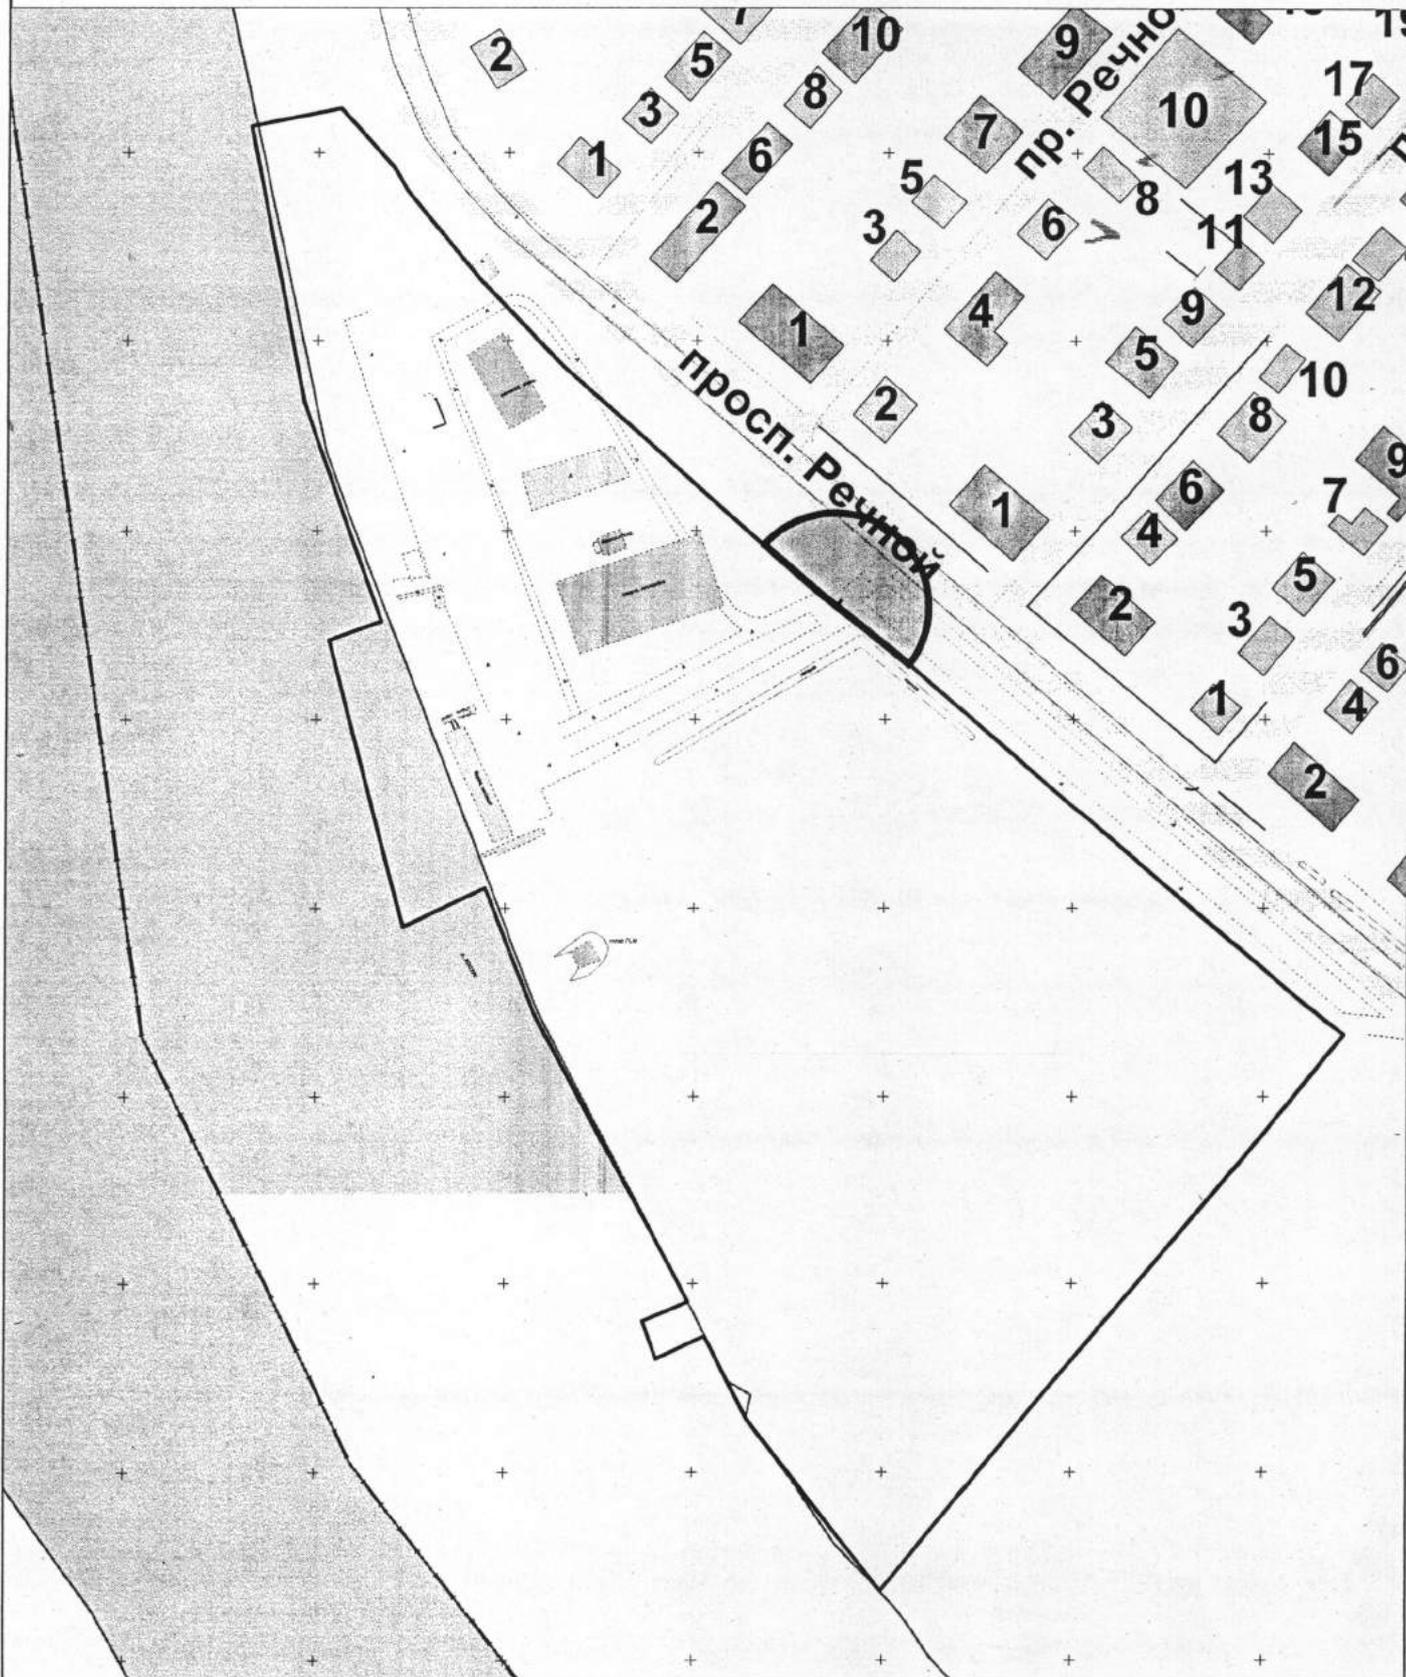

Управление муниципального имущества и архитектуры

	Ф.И.О.	Подпись	Дата
Первый заместитель начальника управления	Янова Е.С.		
Отдел городской застройки			
Начальника отдела	Соколова М.Ю.		25.02.2015
Исполнил	Сорокина Д.В.		25.02.2015
			Масштаб: 1:2000


# Схема границ прилегающих территорий

Муниципальное бюджетное дошкольное образовательное учреждение  
города Костромы "Детский сад № 100"

Приложение 6 к постановлению  
Администрации города Костромы  
от 24.05.15 № 1664

Приложение 146

по адресу: г. Кострома, ул. Симановского, 101

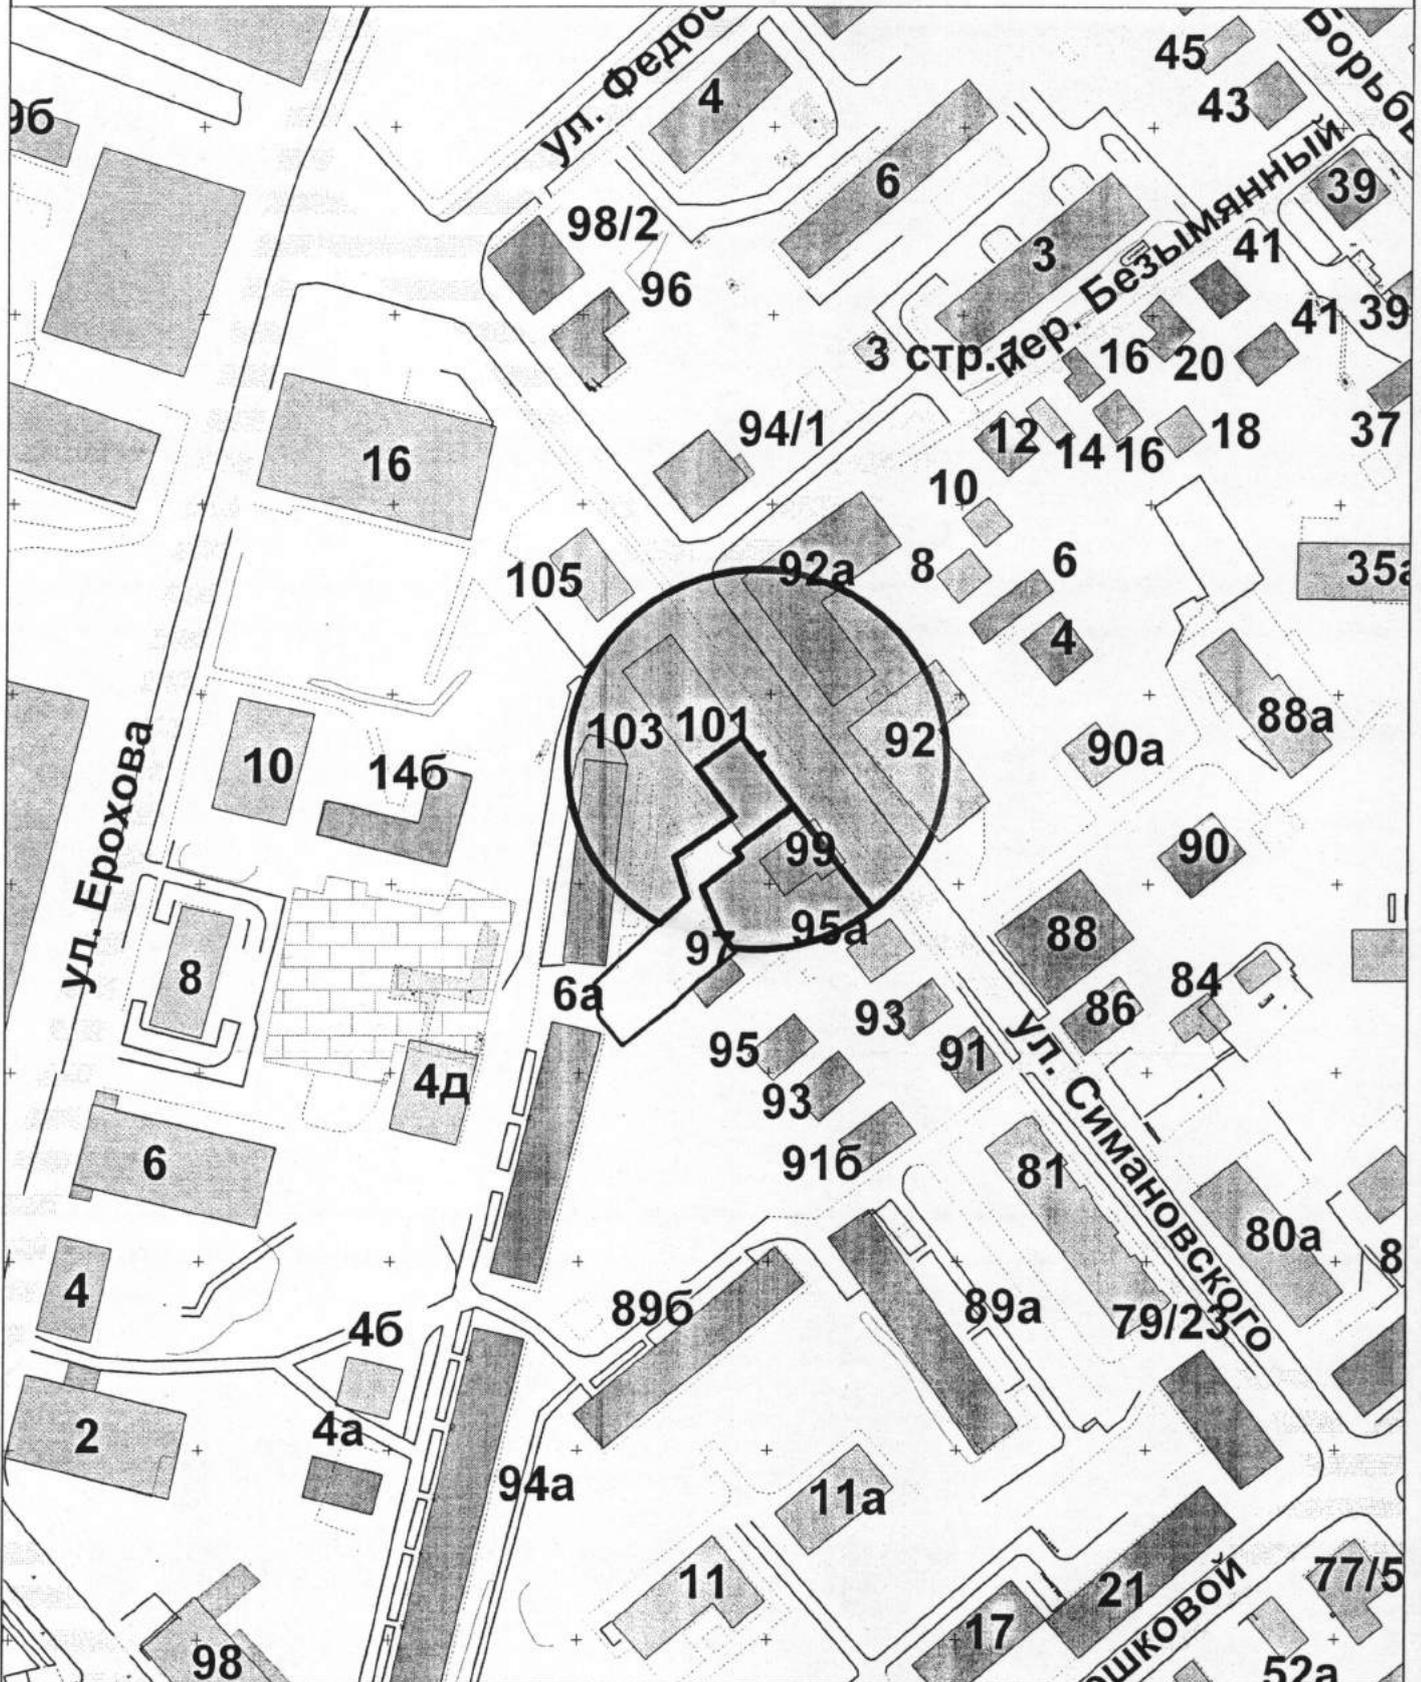

Управление муниципального имущества и архитектуры

	Ф.И.О.	Подпись	Дата
Первый заместитель начальника управления	Янова Е.С.	<i>[Signature]</i>	
Отдел городской застройки			
Начальника отдела	Соколова М.Ю.	<i>[Signature]</i>	25.02.2015
Исполнил	Сорокина Д.В.	<i>[Signature]</i>	25.02.2015
			Масштаб: 1:2000




# Схема границ прилегающих территорий

Муниципальное бюджетное дошкольное образовательное учреждение  
города Костромы "Детский сад № 44"

Приложение 8 к постановлению  
Администрации города Костромы  
от 05.05.15 № 1204

Приложение 162

по адресу: г. Кострома, ул. Мясницкая, 11а

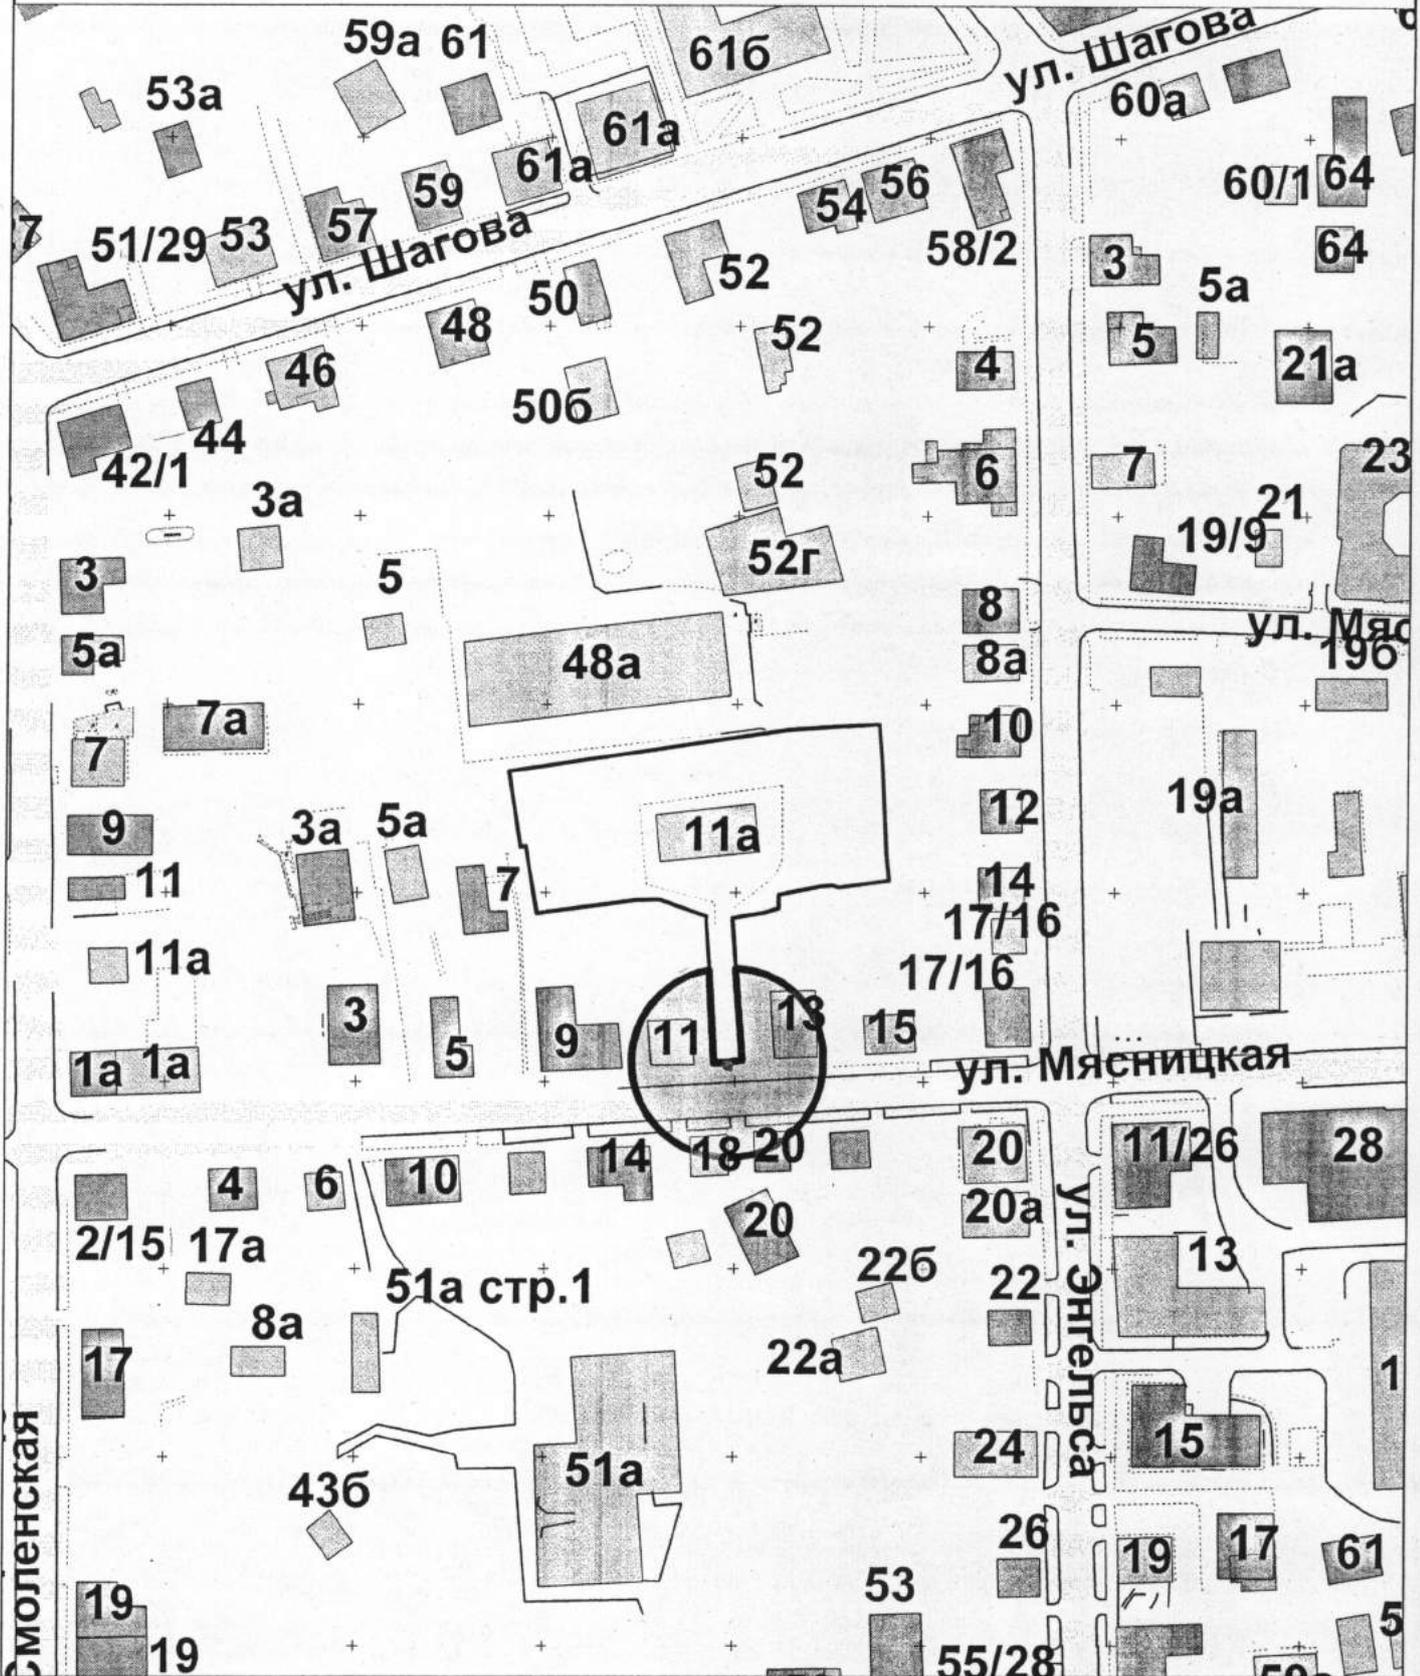

Смоленская

ул. Энгельса

Управление муниципального имущества и архитектуры			
	Ф.И.О.	Подпись	Дата
Первый заместитель начальника управления	Янова Е.С.	<i>[Signature]</i>	
Отдел городской застройки			
Начальника отдела	Соколова М.Ю.	<i>[Signature]</i>	25.02.2015
Исполнил	Сорокина Д.В.	<i>[Signature]</i>	25.02.2015
Масштаб: 1:2000			


# Схема границ прилегающих территорий

Муниципальное бюджетное дошкольное образовательное учреждение  
города Костромы "Детский сад № 12"

Приложение 9 к постановлению  
Администрации города Костромы  
от 14.05.15 № 1804

Приложение 163

по адресу: г. Кострома, ул. Верхне-Селищенская, 33

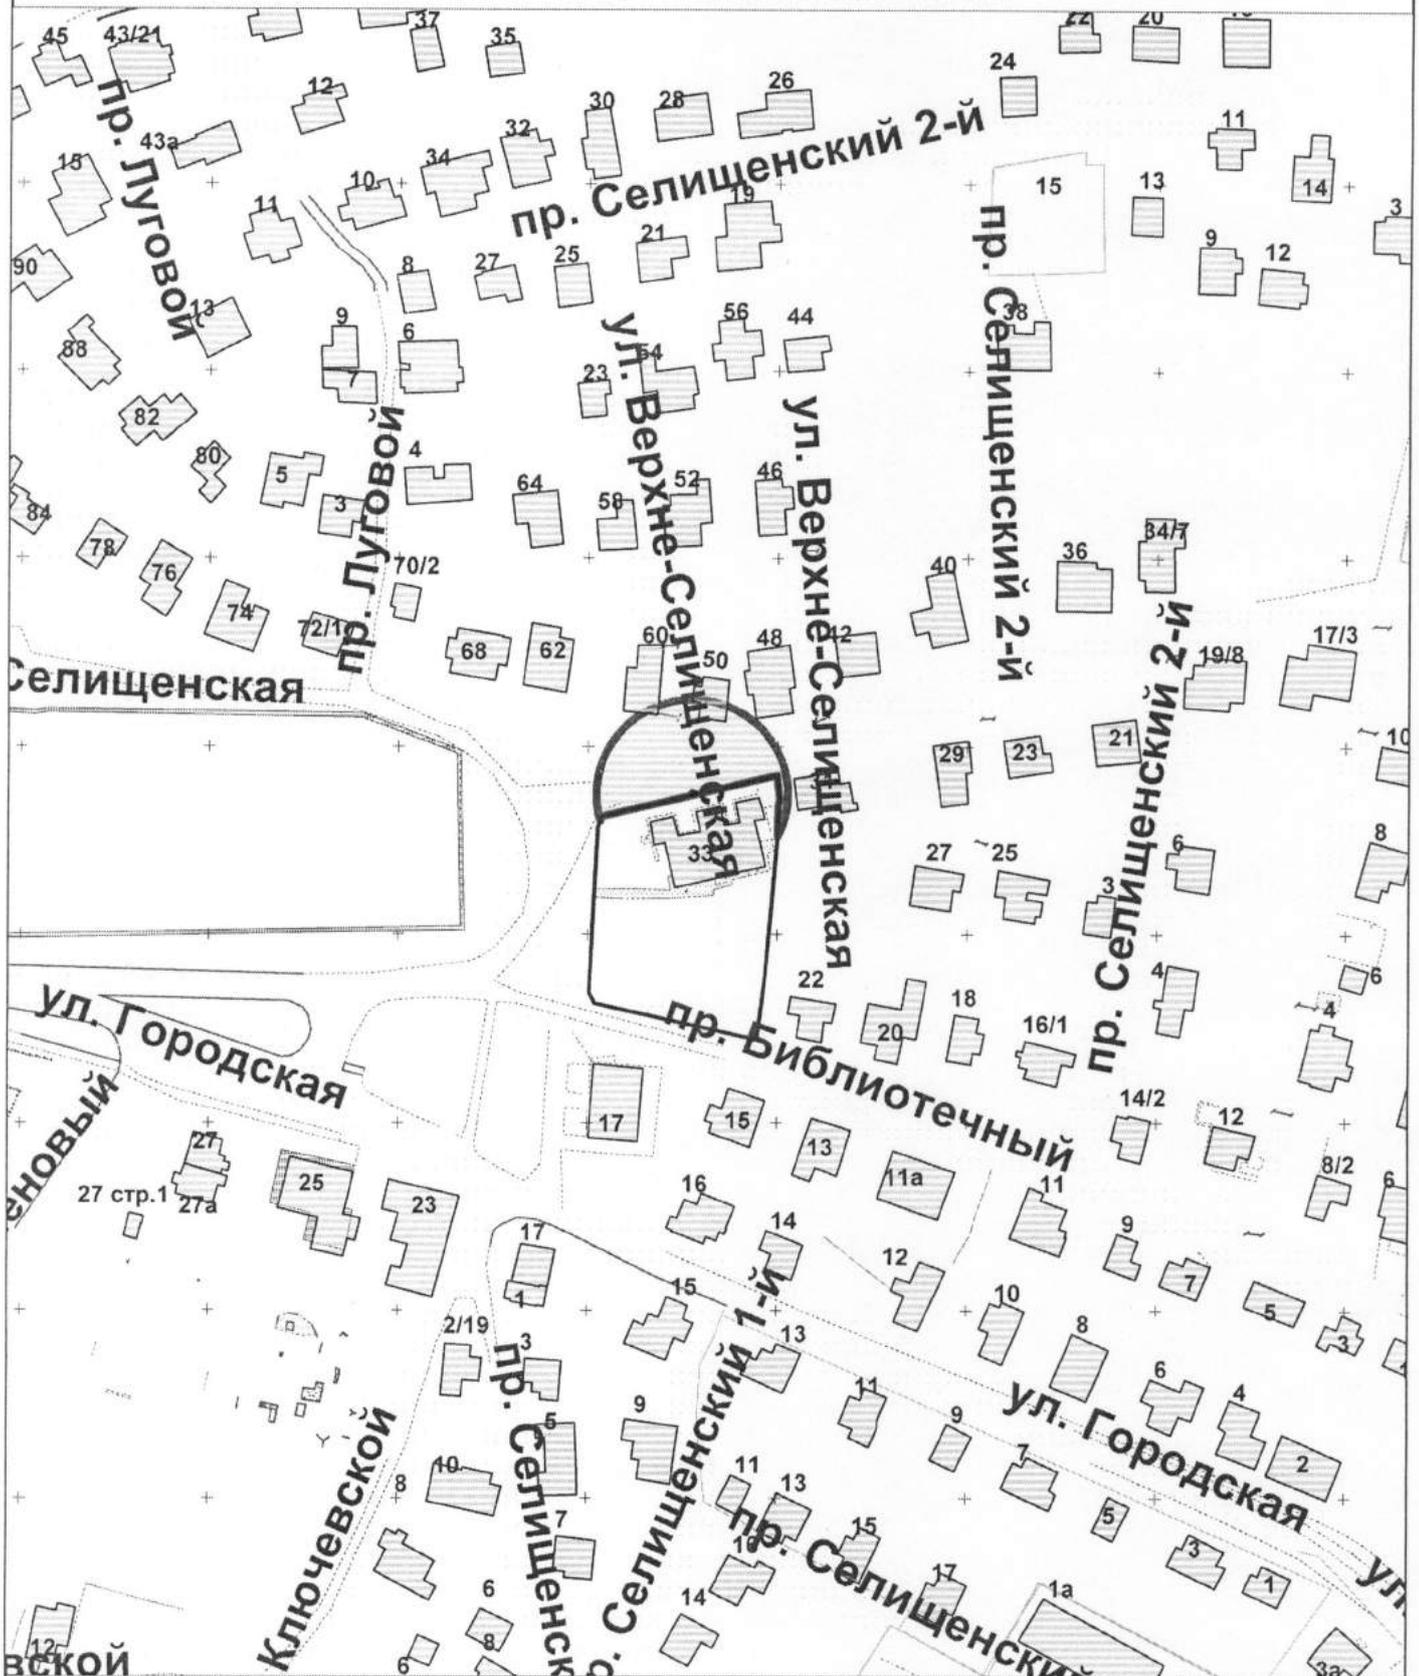

Управление имущественных и земельных отношений			
	Ф.И.О.	Подпись	Дата
Отдел предоставления земельных участков на торгах			
Начальника отдела	Соколова М.Ю.	<i>[Signature]</i>	13.04.2015
Исполнил	Сорокина Д.В.	<i>[Signature]</i>	13.04.2015
			Масштаб: 1:2000

# Схема границ прилегающих территорий


Муниципальное бюджетное дошкольное образовательное учреждение  
города Костромы "Детский сад № 41"

Приложение 10 к постановлению  
Администрации города Костромы  
от 14.05.15 № 1204

Приложение 189



по адресу: г. Кострома, ул. Проселочная, 26

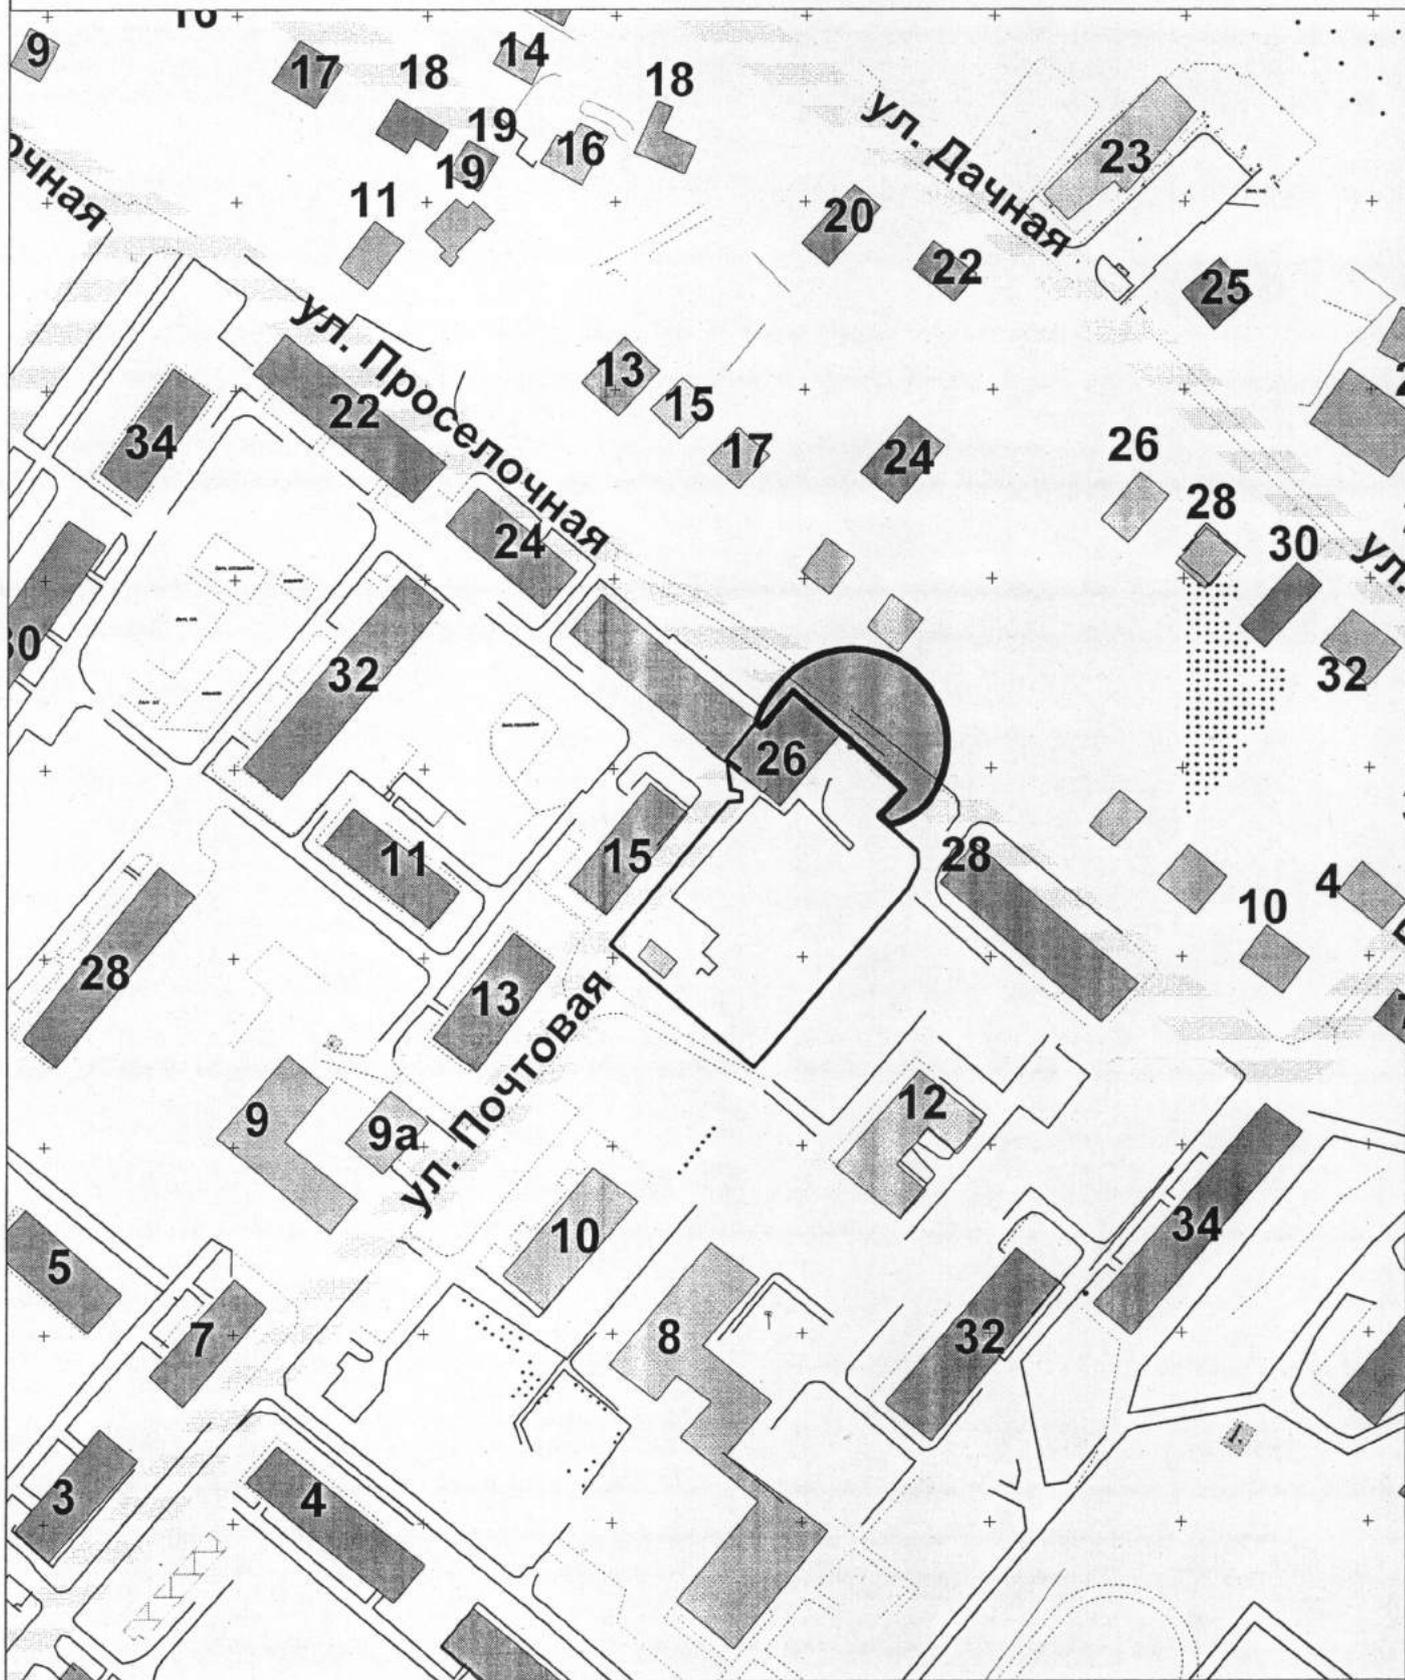

Управление муниципального имущества и архитектуры			
	Ф.И.О.	Подпись	Дата
Первый заместитель начальника управления	Янова Е.С.	<i>[Signature]</i>	
Отдел городской застройки			
Начальника отдела	Соколова М.Ю.	<i>[Signature]</i>	25.02.2015
Исполнил	Сорокина Д.В.	<i>[Signature]</i>	25.02.2015
Масштаб: 1:2000			


**Схема границ прилегающих территорий**  
Муниципальное бюджетное образовательное учреждение  
города Костромы "Средняя общеобразовательная школа № 10"

Приложение 11 к постановлению  
Администрации города Костромы  
от 24.05.15 № 1284

Приложение 100



по адресу: г. Кострома, ул. Береговая, 18

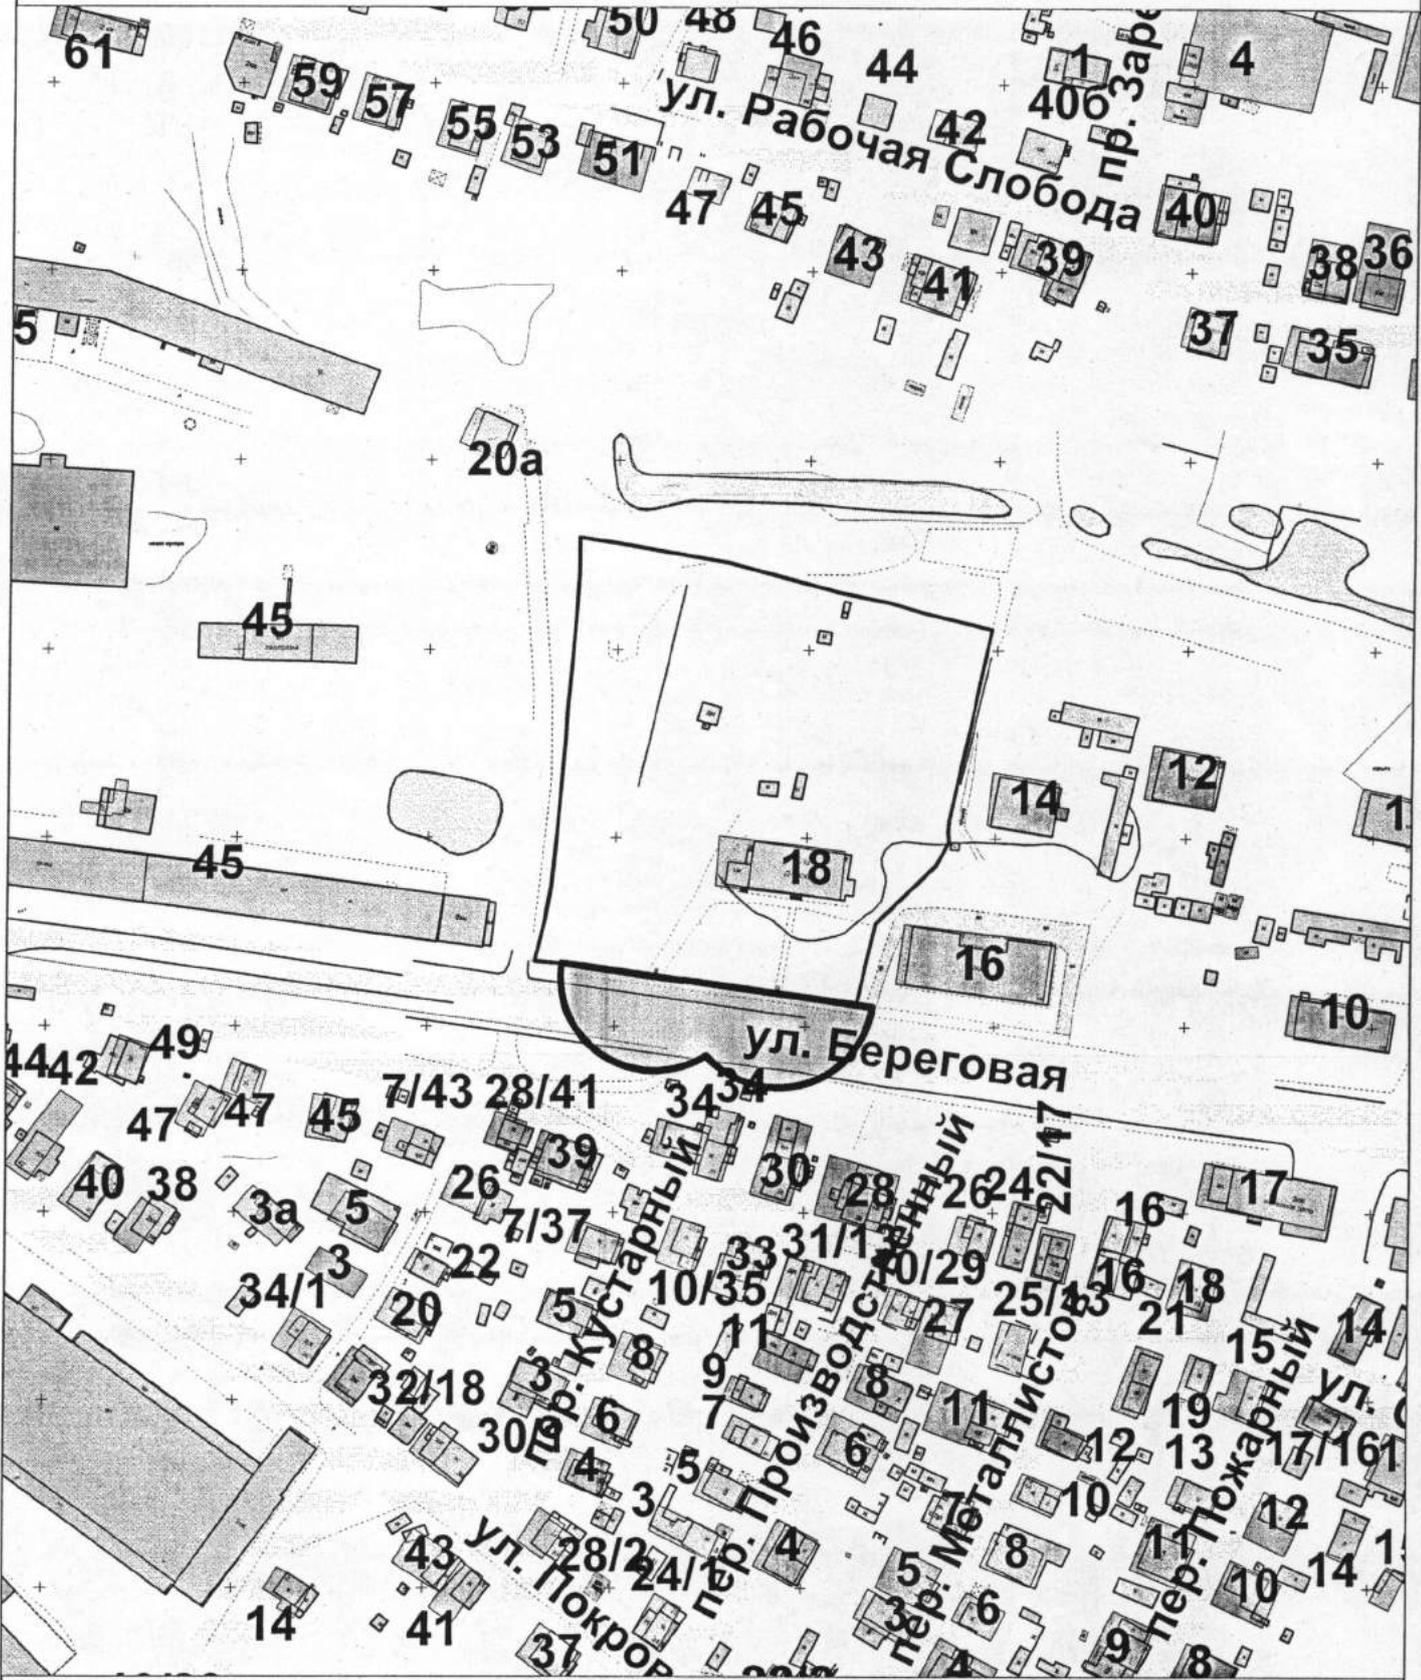

Управление муниципального имущества и архитектуры			
	Ф.И.О.	Подпись	Дата
Первый заместитель начальника управления	Янова Е.С.		
Отдел городской застройки			
Начальника отдела	Соколова М.Ю.		25.02.2015
Исполнил	Сорокина Д.В.		25.02.2015
Масштаб: 1:2000			

# Схема границ прилегающих территорий


Муниципальное бюджетное дошкольное образовательное учреждение  
города Кострома "Детский сад № 82"

Приложение 10 к постановлению  
Администрации города Кострома  
от 05.15 № 1004

Приложение 212



по адресу: г. Кострома, ул. Привокзальная, 7

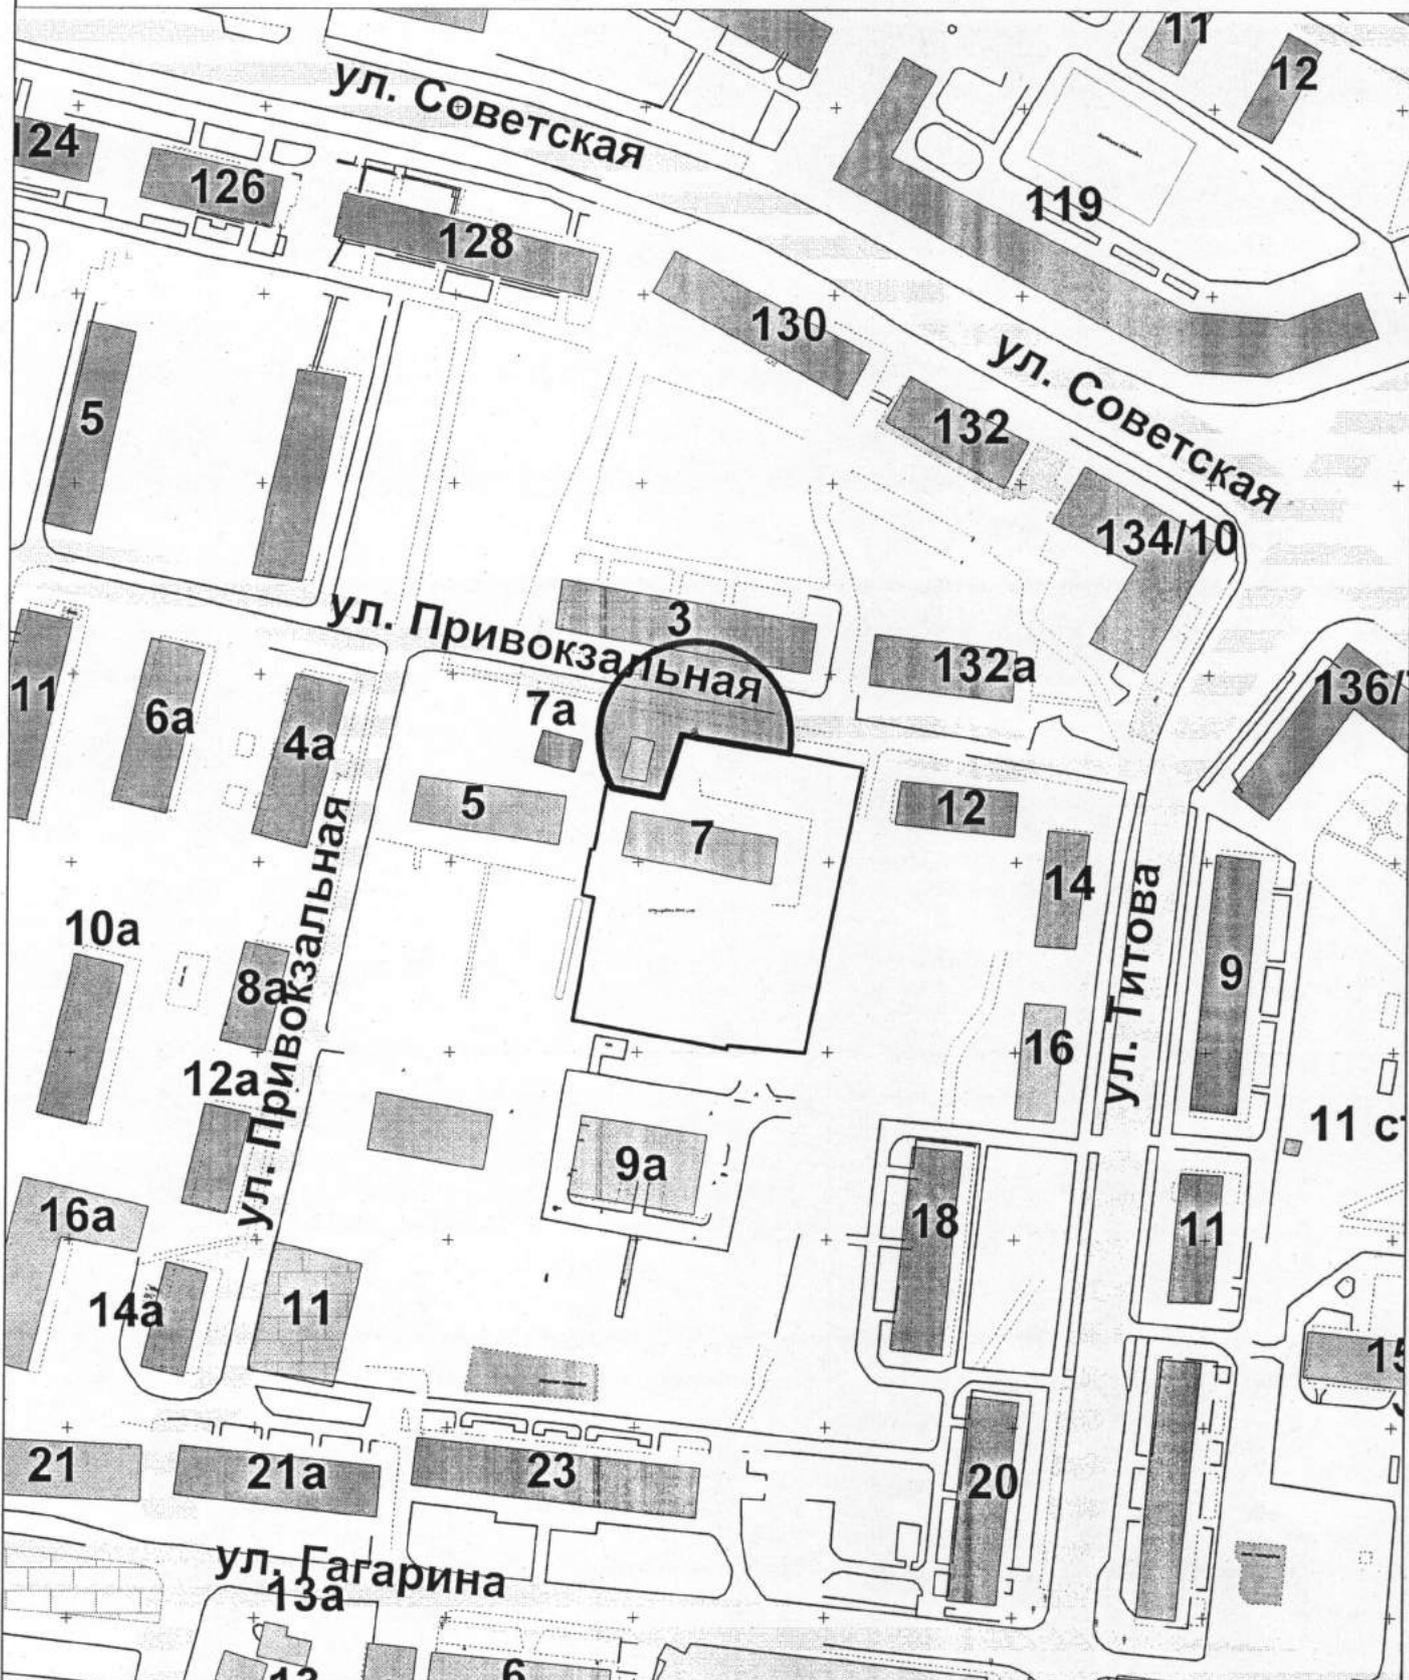

Управление муниципального имущества и архитектуры

	Ф.И.О.	Подпись	Дата
Первый заместитель начальника управления Отдел городской застройки	Янова Е.С.		
Начальника отдела	Соколова М.Ю.		25.02.2015
Исполнил	Сорокина Д.В.		25.02.2015
Масштаб: 1:2000			



# Схема границ прилегающих территорий


Приложение 19 к постановлению  
Администрации города Костромы  
от 24.05.15 № 1084



розничный рынок  
Муниципальное унитарное предприятие города Костромы "Центральный рынок"

по адресу г. Кострома, Большие Мучные ряды,  
торговый павильон (литер А, А1, А2, А3), торговый павильон (литер Б, Б1, Б2, Б3)

360

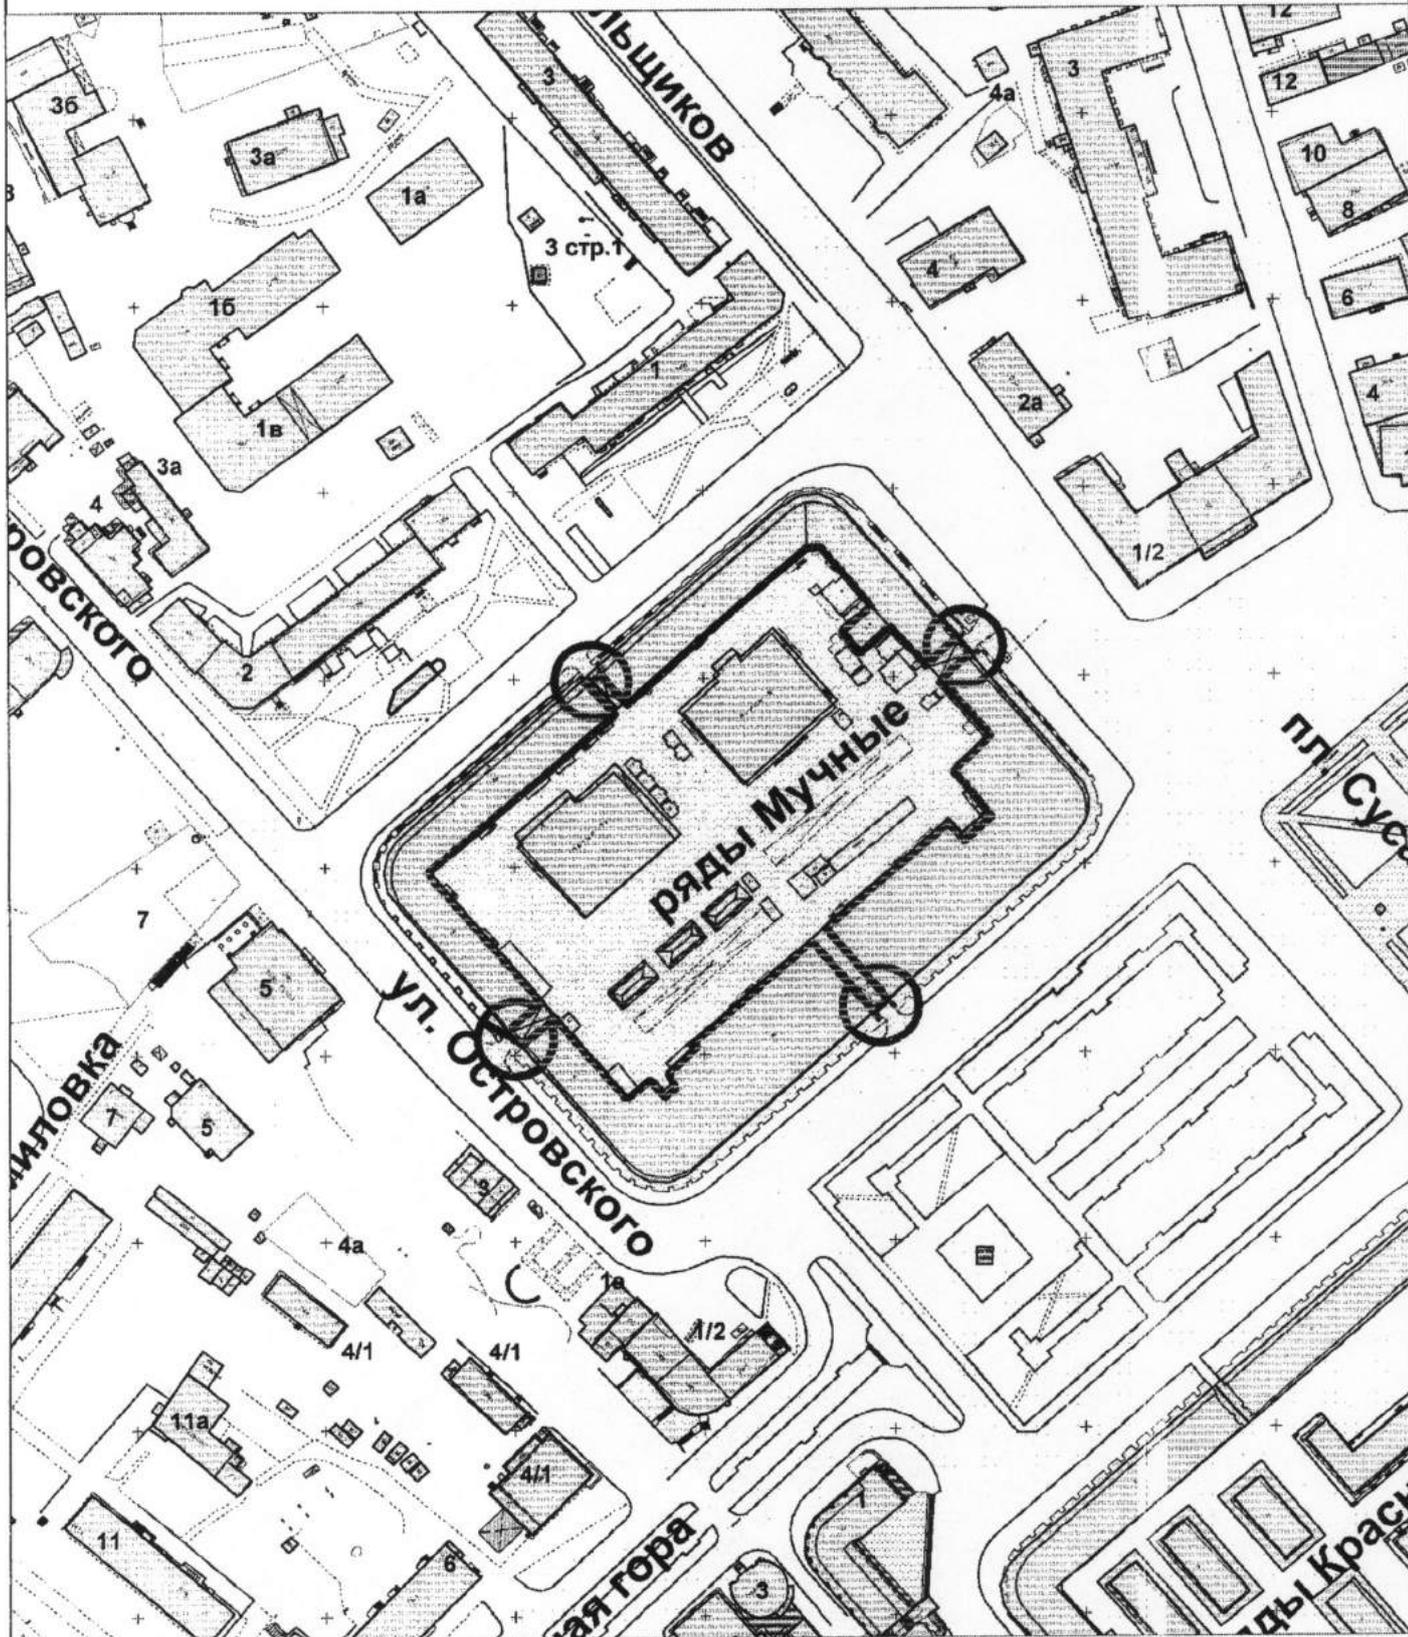

Управление муниципального имущества и архитектуры			
	Ф.И.О.	Подпись	Дата
Заместитель начальника управления	Янова Е.С.		
Отдел городской застройки			
Начальника отдела	Соколова М.Ю.		12.12.2014
Исполнил	Сорокина Д.В.		12.12.2014
Масштаб: 1:2000			


# Схема границ прилегающих территорий

розничный рынок  
закрытое акционерное общество "ОРТАТ - Кострома"

по адресу г. Кострома, ул. Чайковского, 9  
строения литер 31, В, И, И1, Д, Д1, Д3

Приложение 15 к постановлению  
Администрации города Кострома  
от 24.05.15 № 1204

№ 361

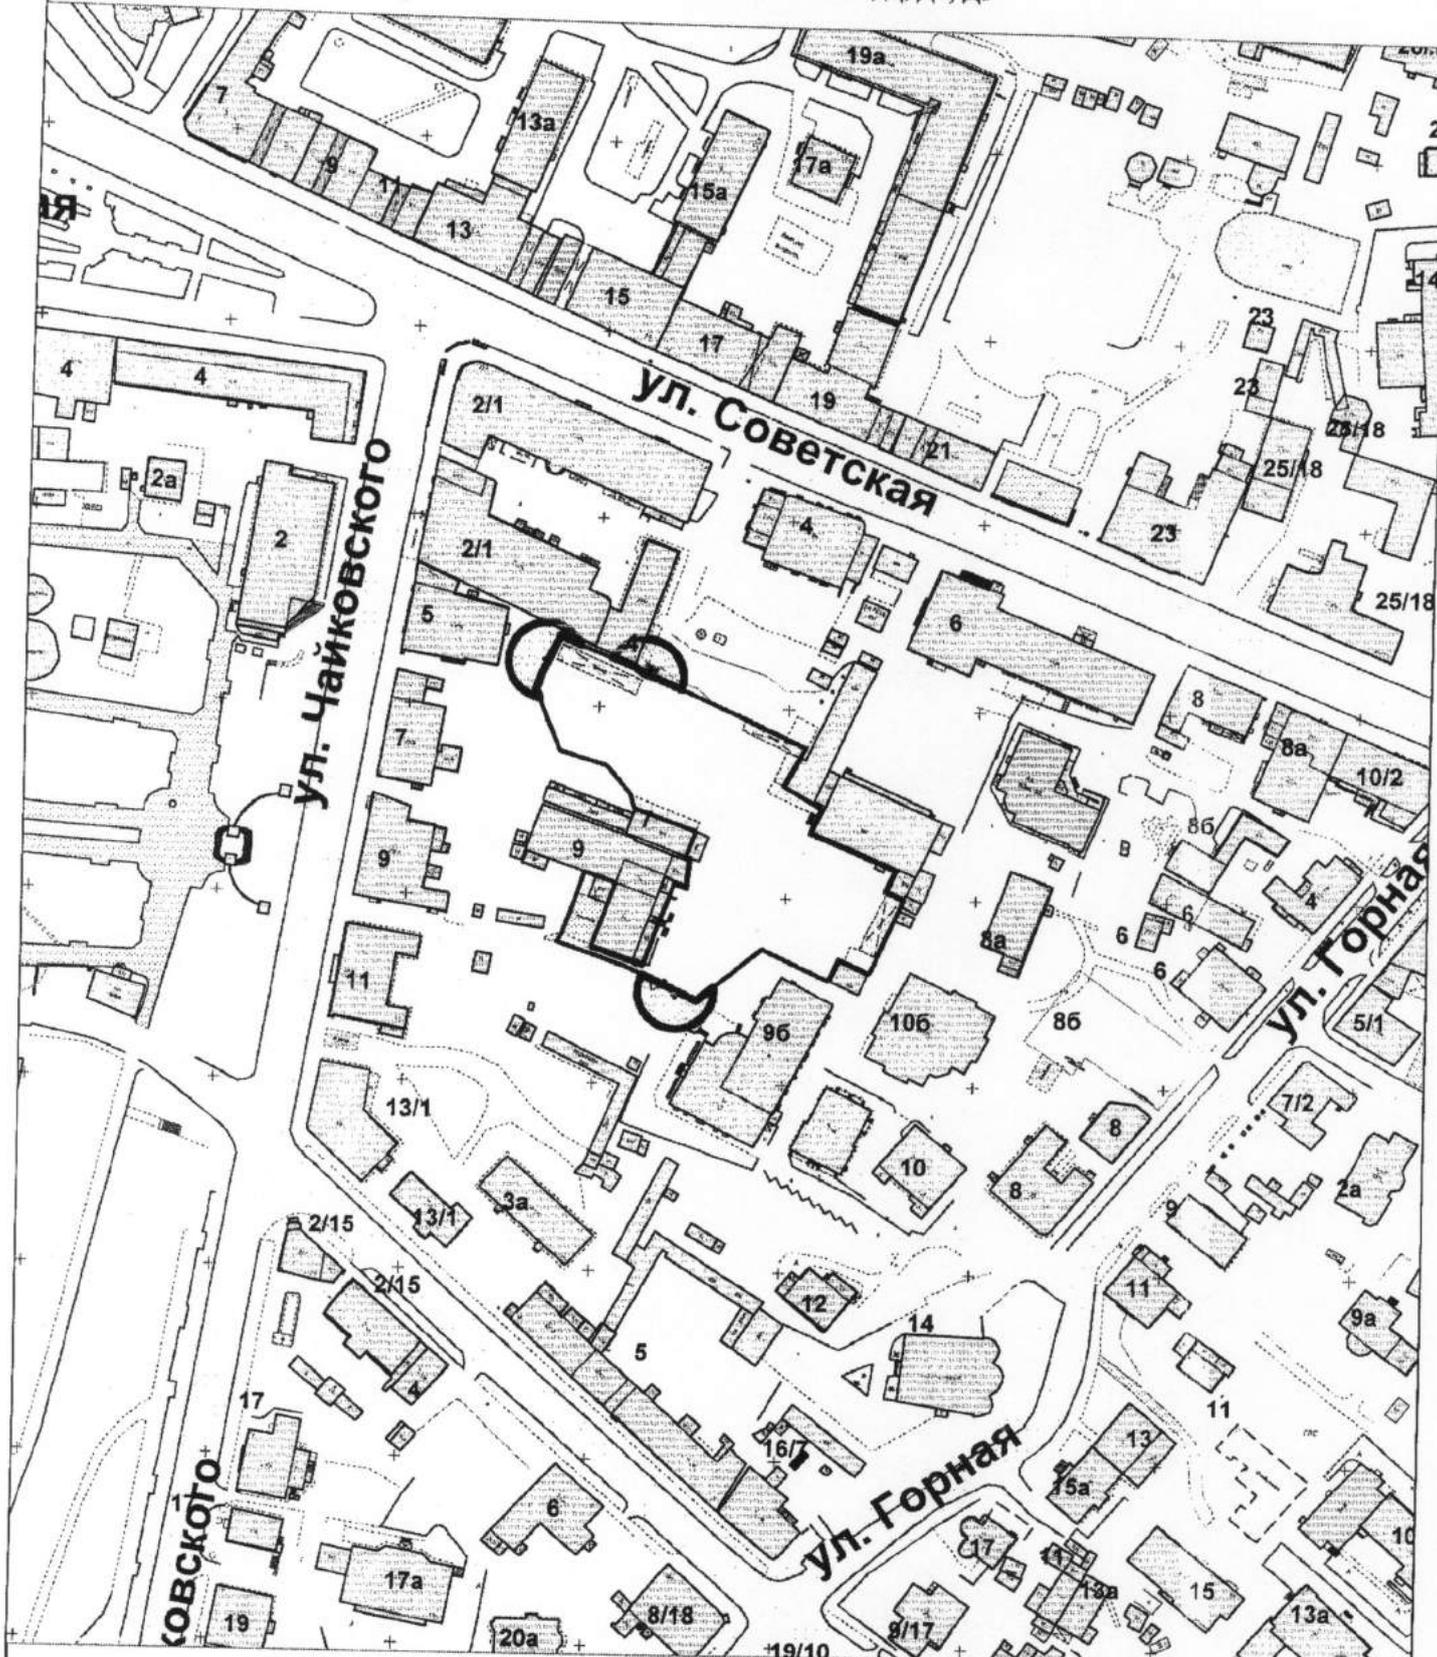

Управление муниципального имущества и архитектуры			
	Ф.И.О.	Подпись	Дата
Заместитель начальника управления	Янова Е.С.	<i>[Signature]</i>	
Отдел городской застройки			
Начальника отдела	Соколова М.Ю.	<i>[Signature]</i>	12.12.2014
Исполнил	Сорокина Д.В.	<i>[Signature]</i>	12.12.2014
Масштаб: 1:2000			

# Схема границ прилегающих территорий


Приложение 16 к постановлению  
Администрации города Кострома  
от 28.05.15 № 1204



розничный рынок  
общество с ограниченной ответственностью "КиМ"

по адресу г. Кострома, ул. Индустриальная, 15

№ 302

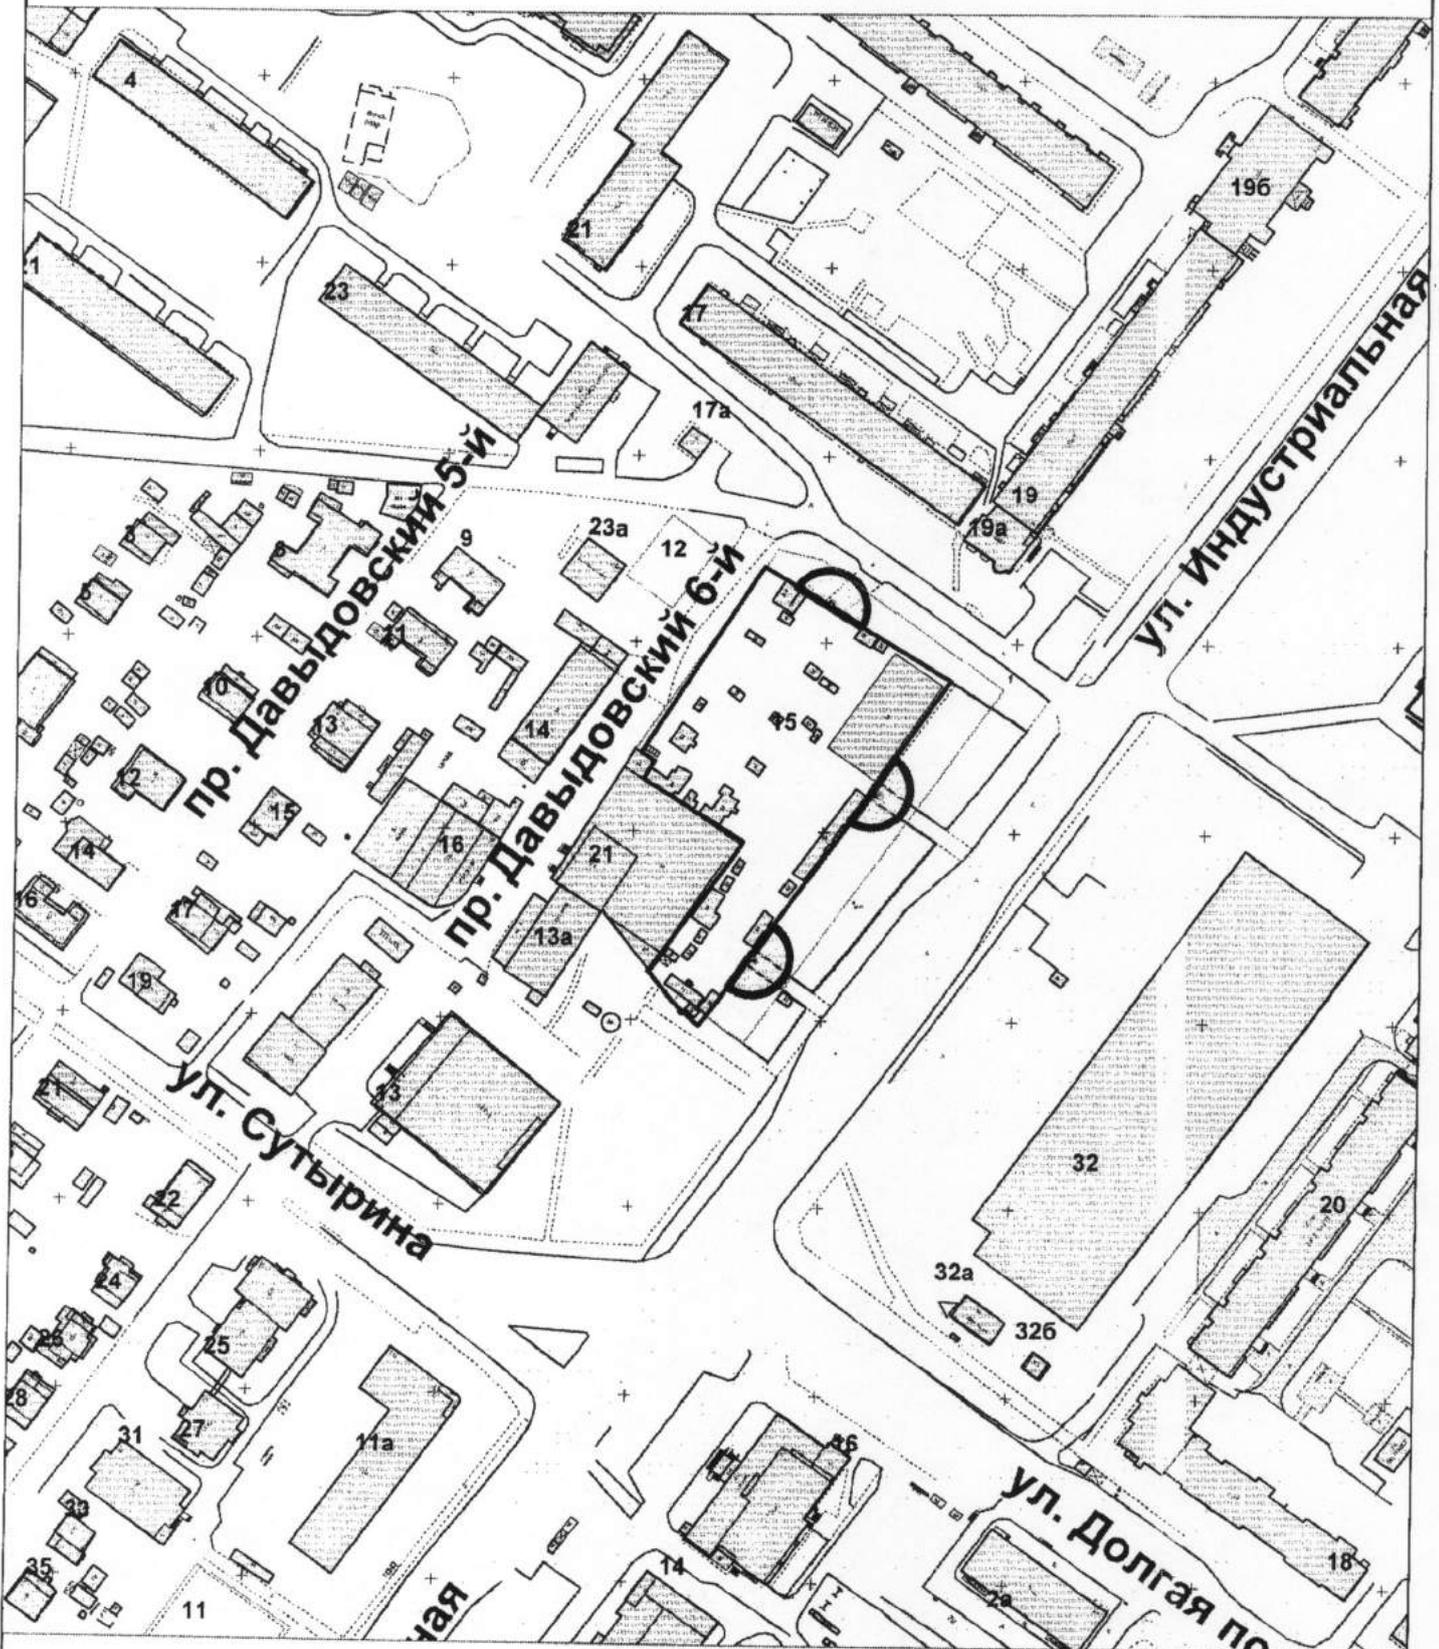

Управление муниципального имущества и архитектуры			
	Ф.И.О.	Подпись	Дата
Заместитель начальника управления	Янова Е.С.	<i>[Signature]</i>	
Отдел городской застройки			
Начальника отдела	Соколова М.Ю.	<i>[Signature]</i>	12.12.2014
Исполнил	Сорокина Д.В.	<i>[Signature]</i>	12.12.2014
Масштаб: 1:2000			


# Схема границ прилегающих территорий

Приложение 14 к постановлению  
Администрации города Кострома  
от 24.05.15 № 1224

розничный рынок  
Общество с ограниченной ответственностью "Возрождение"

по адресу г. Кострома, ул. Калиновская, 42, помещение 3, литер А2

№ 364

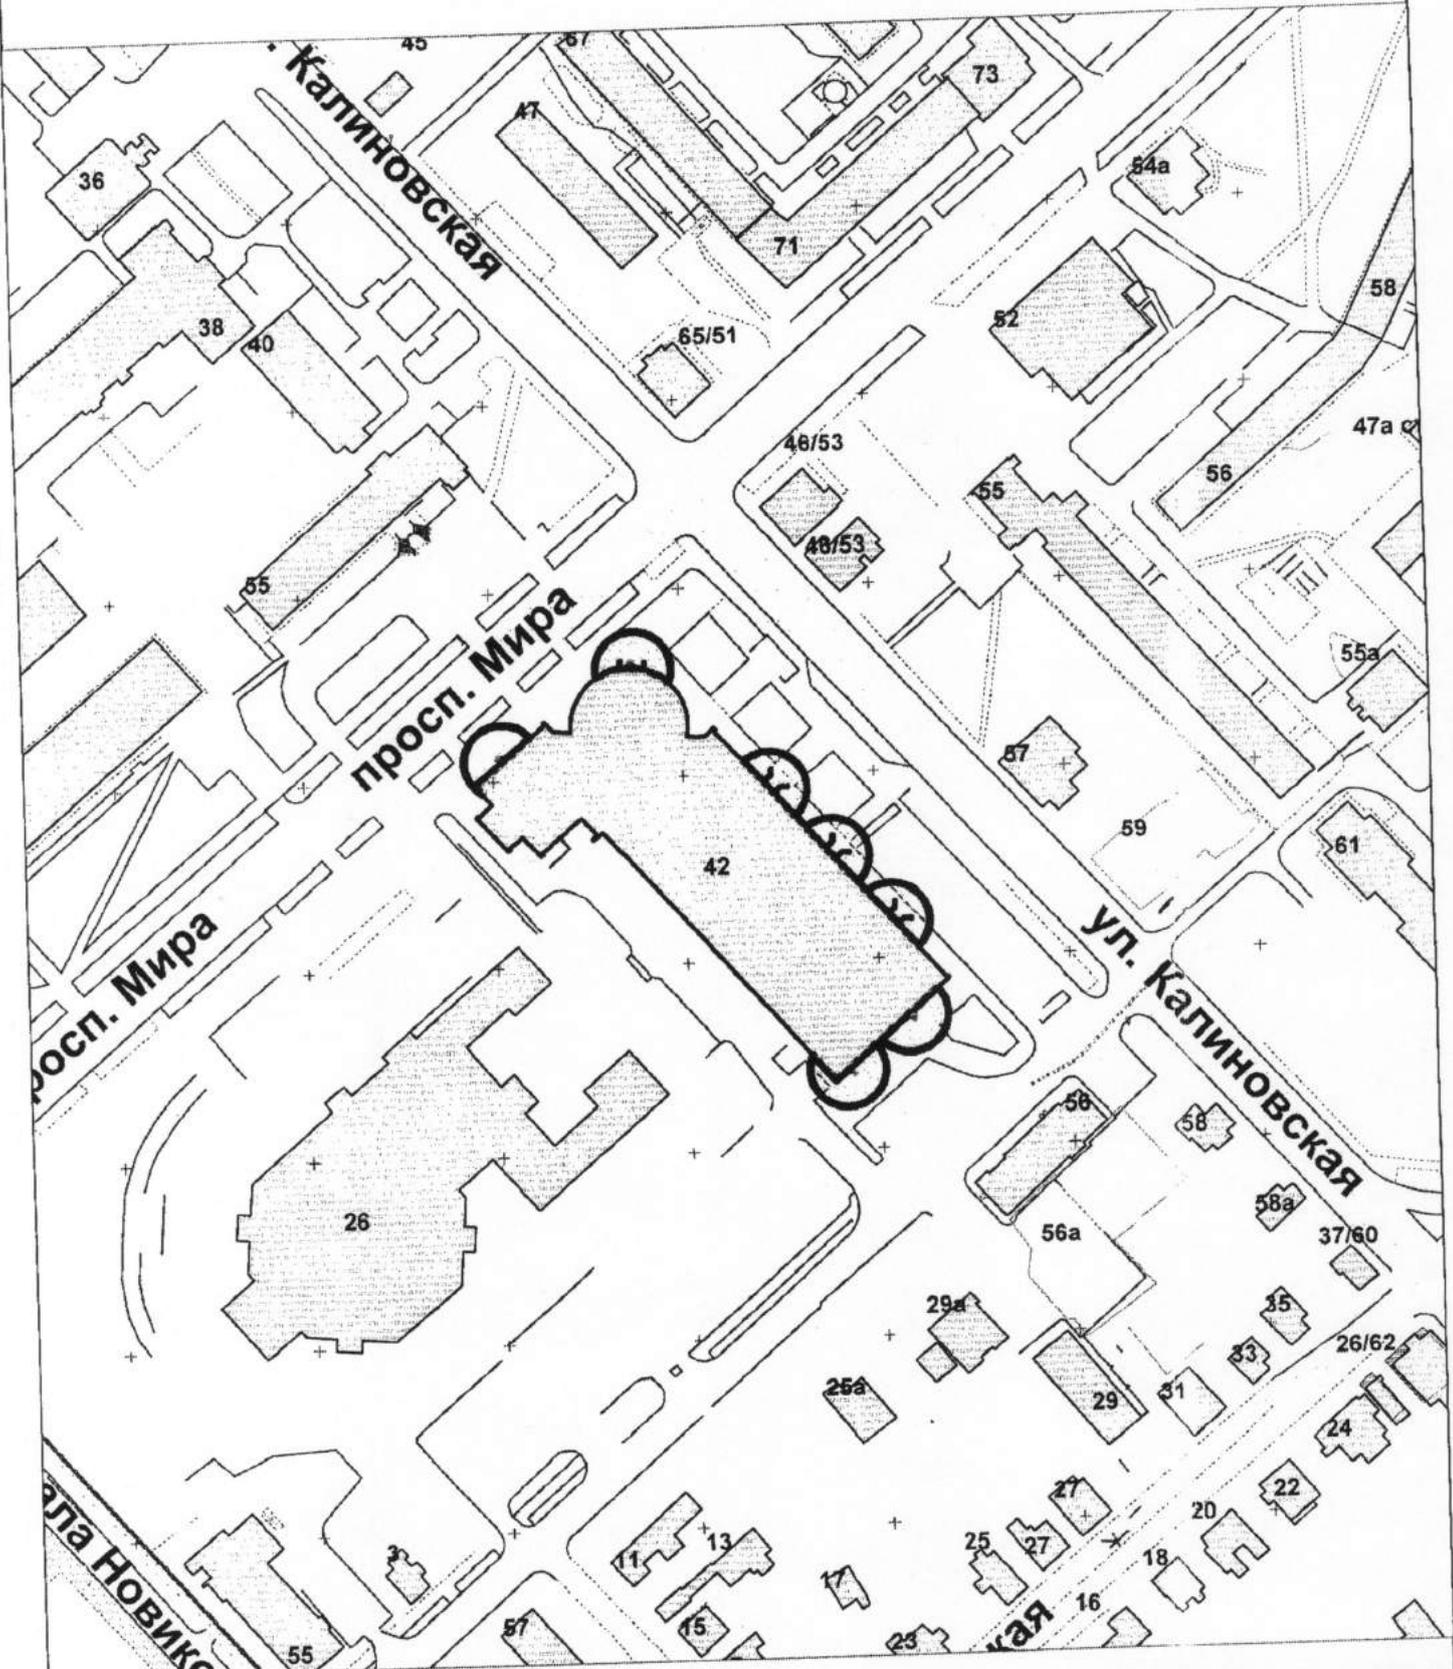

Управление муниципального имущества и архитектуры

	Ф.И.О.	Подпись	Дата
Заместитель начальника управления Отдел городской застройки	Янова Е.С.		
Начальника отдела	Соколова М.Ю.		12.12.2014
Исполнил	Сорокина Д.В.		12.12.2014
			Масштаб: 1:2000

# Схема границ прилегающих территорий


Приложение 18 к постановлению  
Администрации города Кострома  
от 28.05.15 № 1004



розничный рынок  
Общество с ограниченной ответственностью "Торгово-выставочный центр "На Сенной"

по адресу г. Кострома, проспект Мира, 33

365

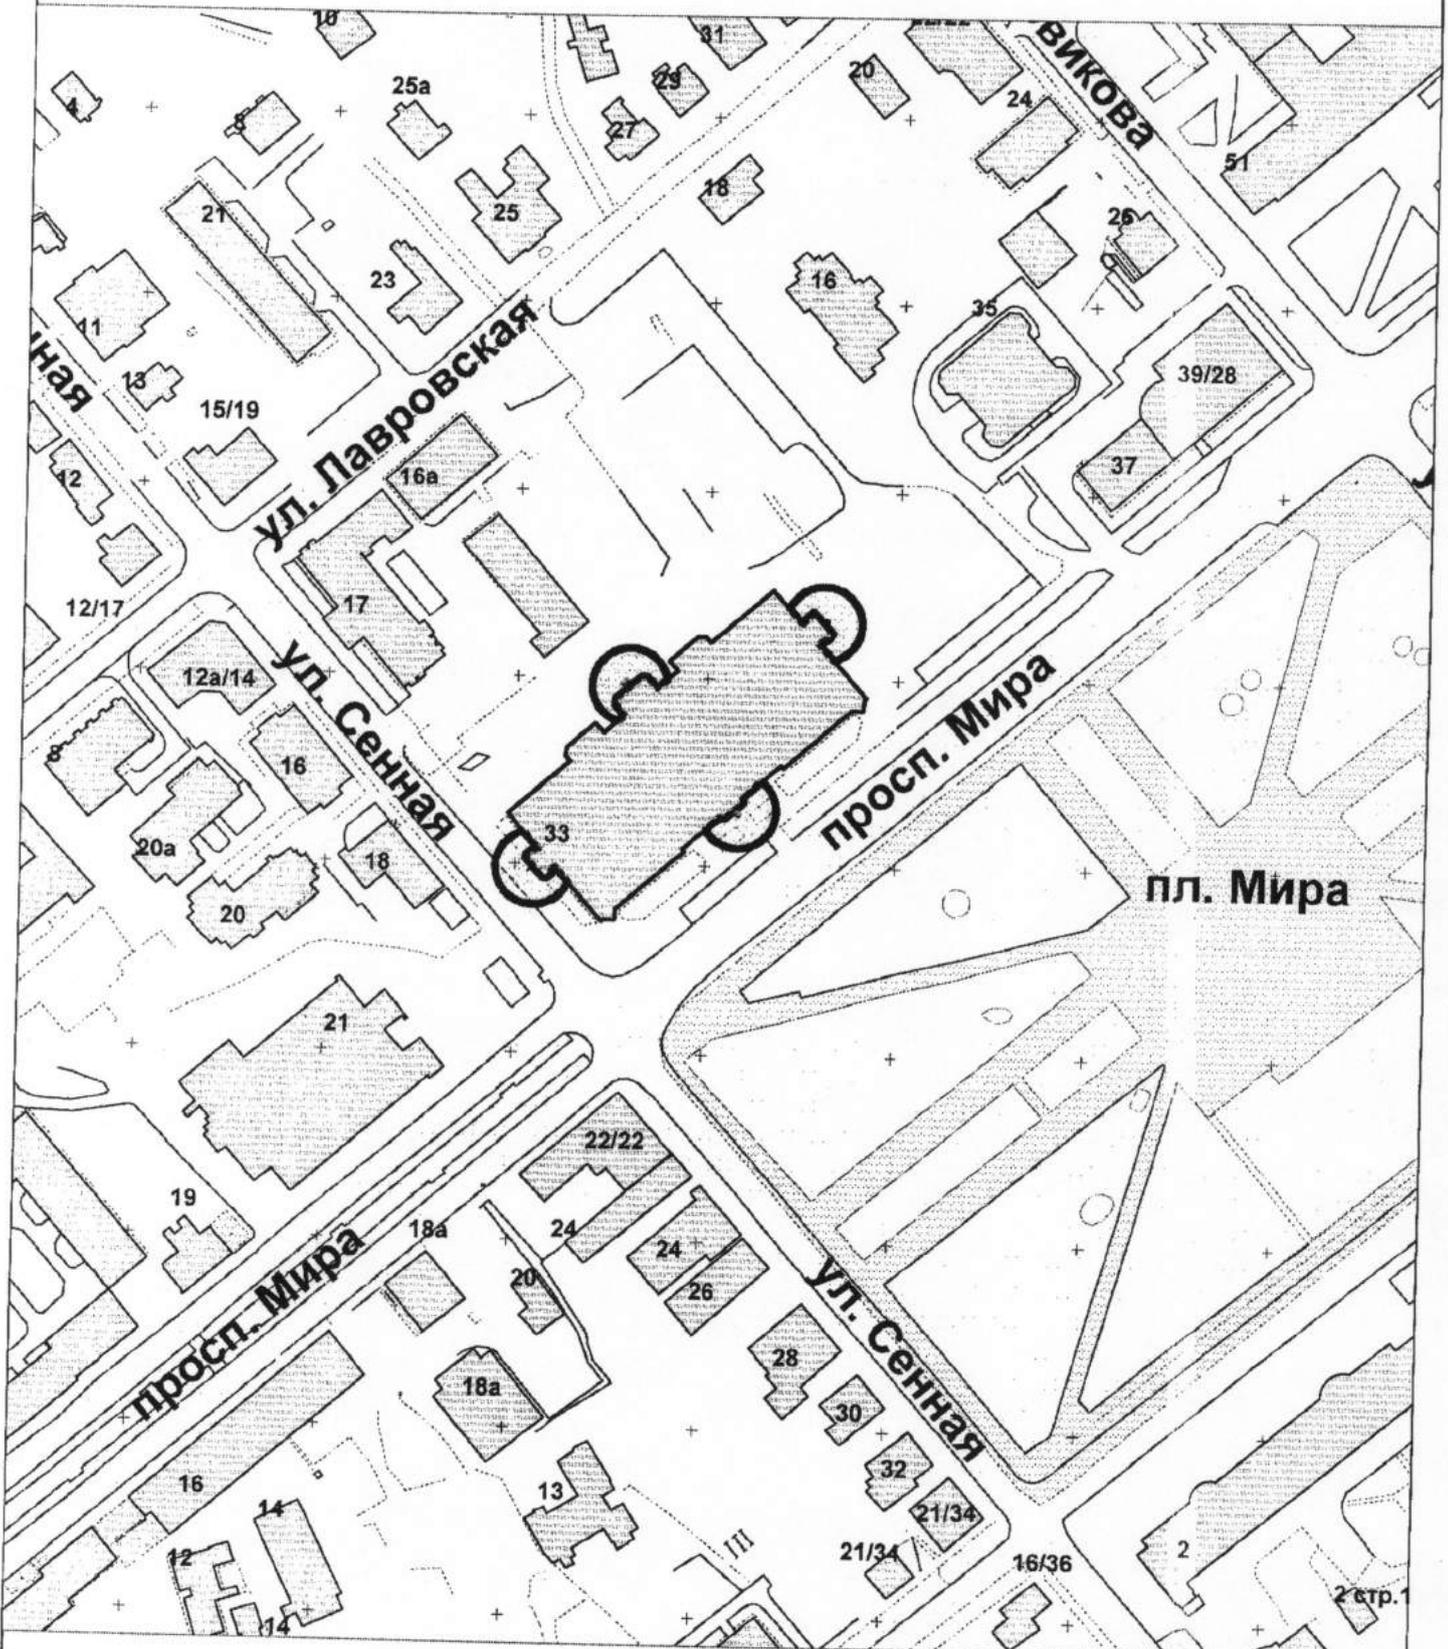

Управление муниципального имущества и архитектуры			
	Ф.И.О.	Подпись	Дата
Заместитель начальника управления	Янова Е.С.	<i>[Signature]</i>	
Отдел городской застройки			
Начальника отдела	Соколова М.Ю.	<i>[Signature]</i>	12.12.2014
Исполнил	Сорокина Д.В.	<i>[Signature]</i>	12.12.2014
Масштаб: 1:2000			




# Схема границ прилегающих территорий

Муниципальное автономное учреждение  
дополнительного образования города Костромы  
"Детско-юношеская спортивная школа № 6"

по адресу: г. Кострома, м/р-н Паново, 13

Приложение <sup>20</sup> к постановлению  
Администрации города Костромы  
от 24.05.15 № 1204

Приложение ///

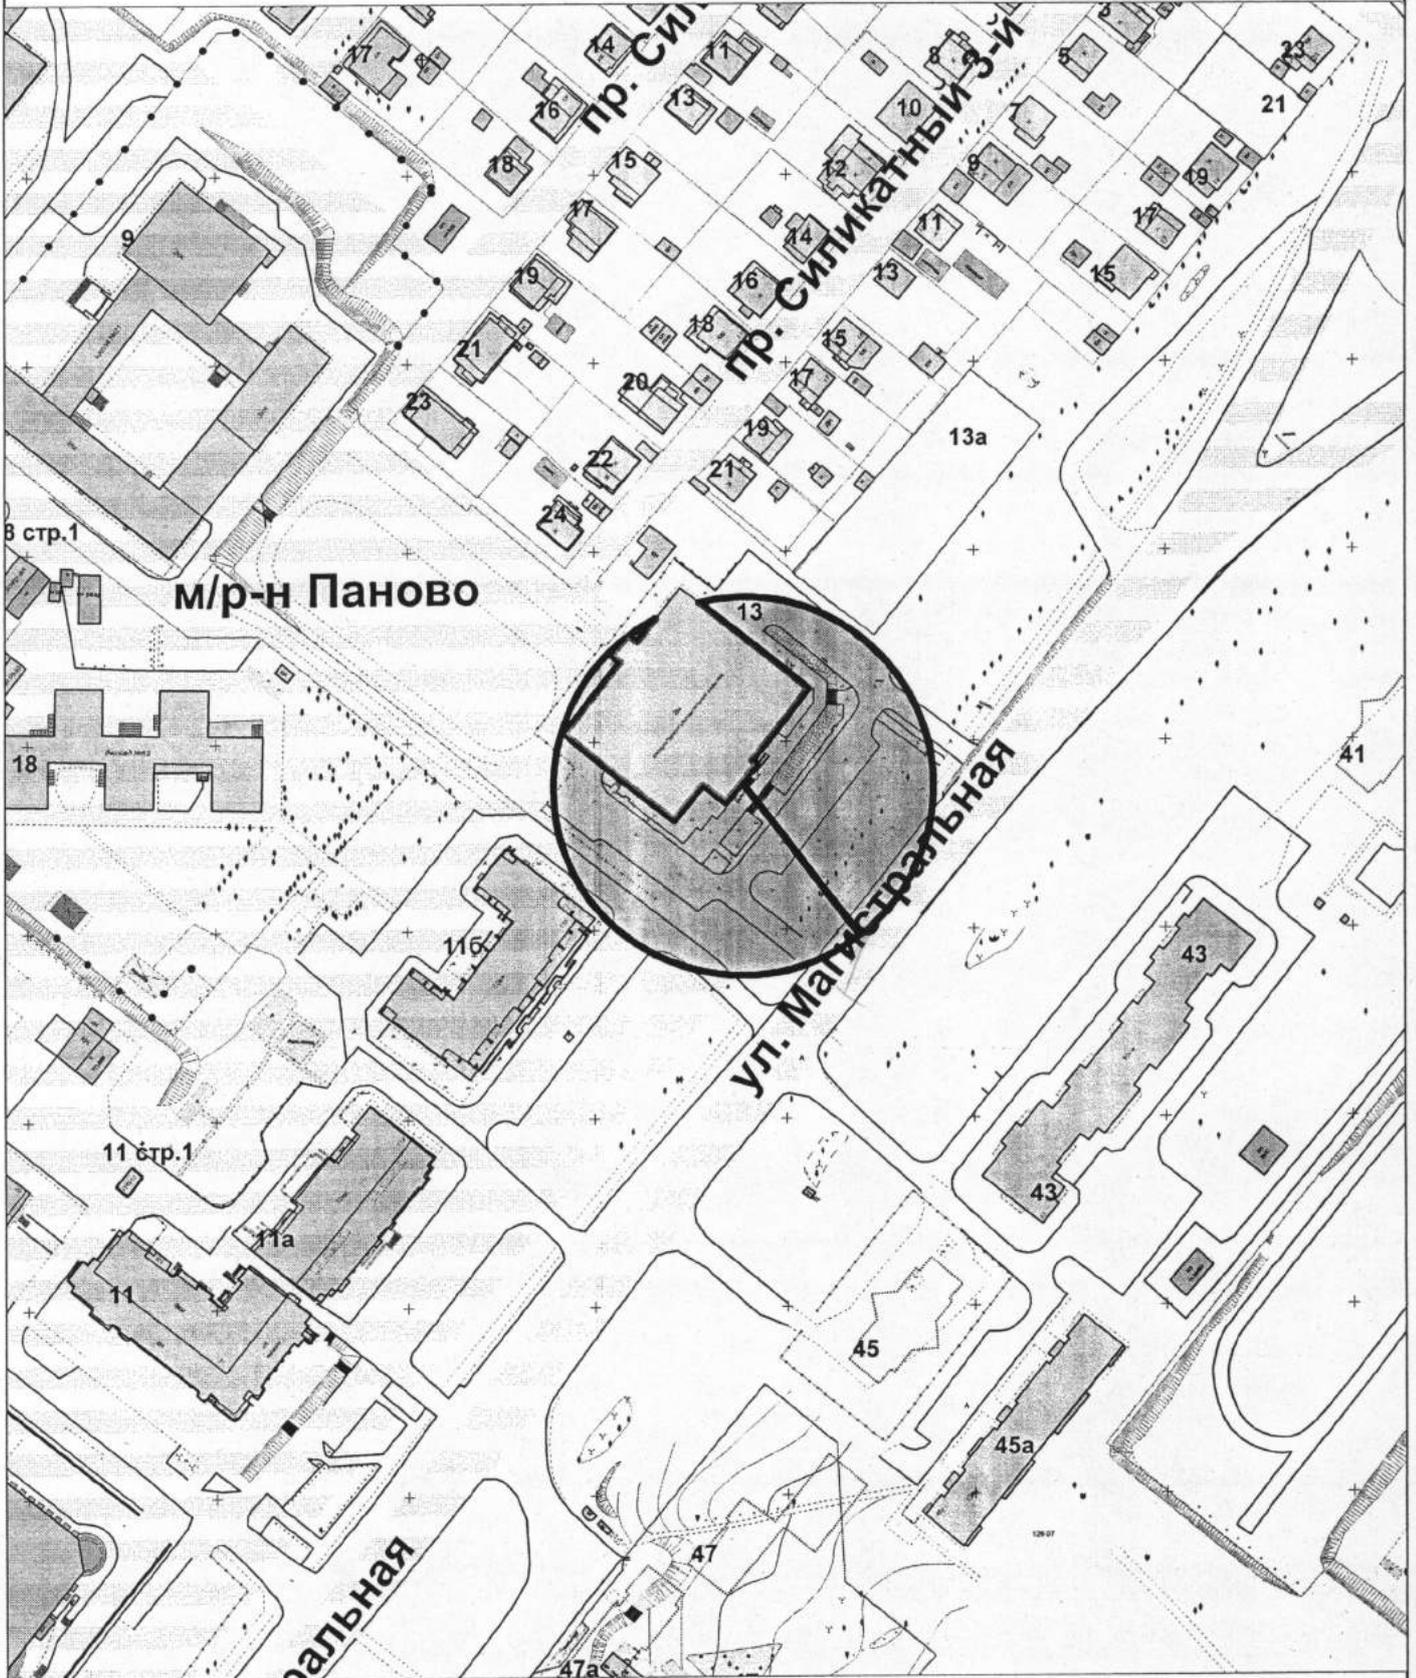


Управление муниципального имущества и архитектуры

	Ф.И.О.	Подпись	Дата
Первый заместитель начальника управления	Янова Е.С.		
Отдел городской застройки			
Начальника отдела	Соколова М.Ю.		25.02.2015
Исполнил	Сорокина Д.В.		25.02.2015
Масштаб: 1:2000			

Схема границ прилегающих территорий  
Муниципальное бюджетное образовательное учреждение  
дополнительного образования детей города Костромы  
"Детско-юношеский центр "АРС"  
по адресу: г. Кострома, ул. Профсоюзная, 25/2

Приложение 4 к постановлению  
Администрации города Костромы  
от 24.05.15 № 1284

Приложение 4/2

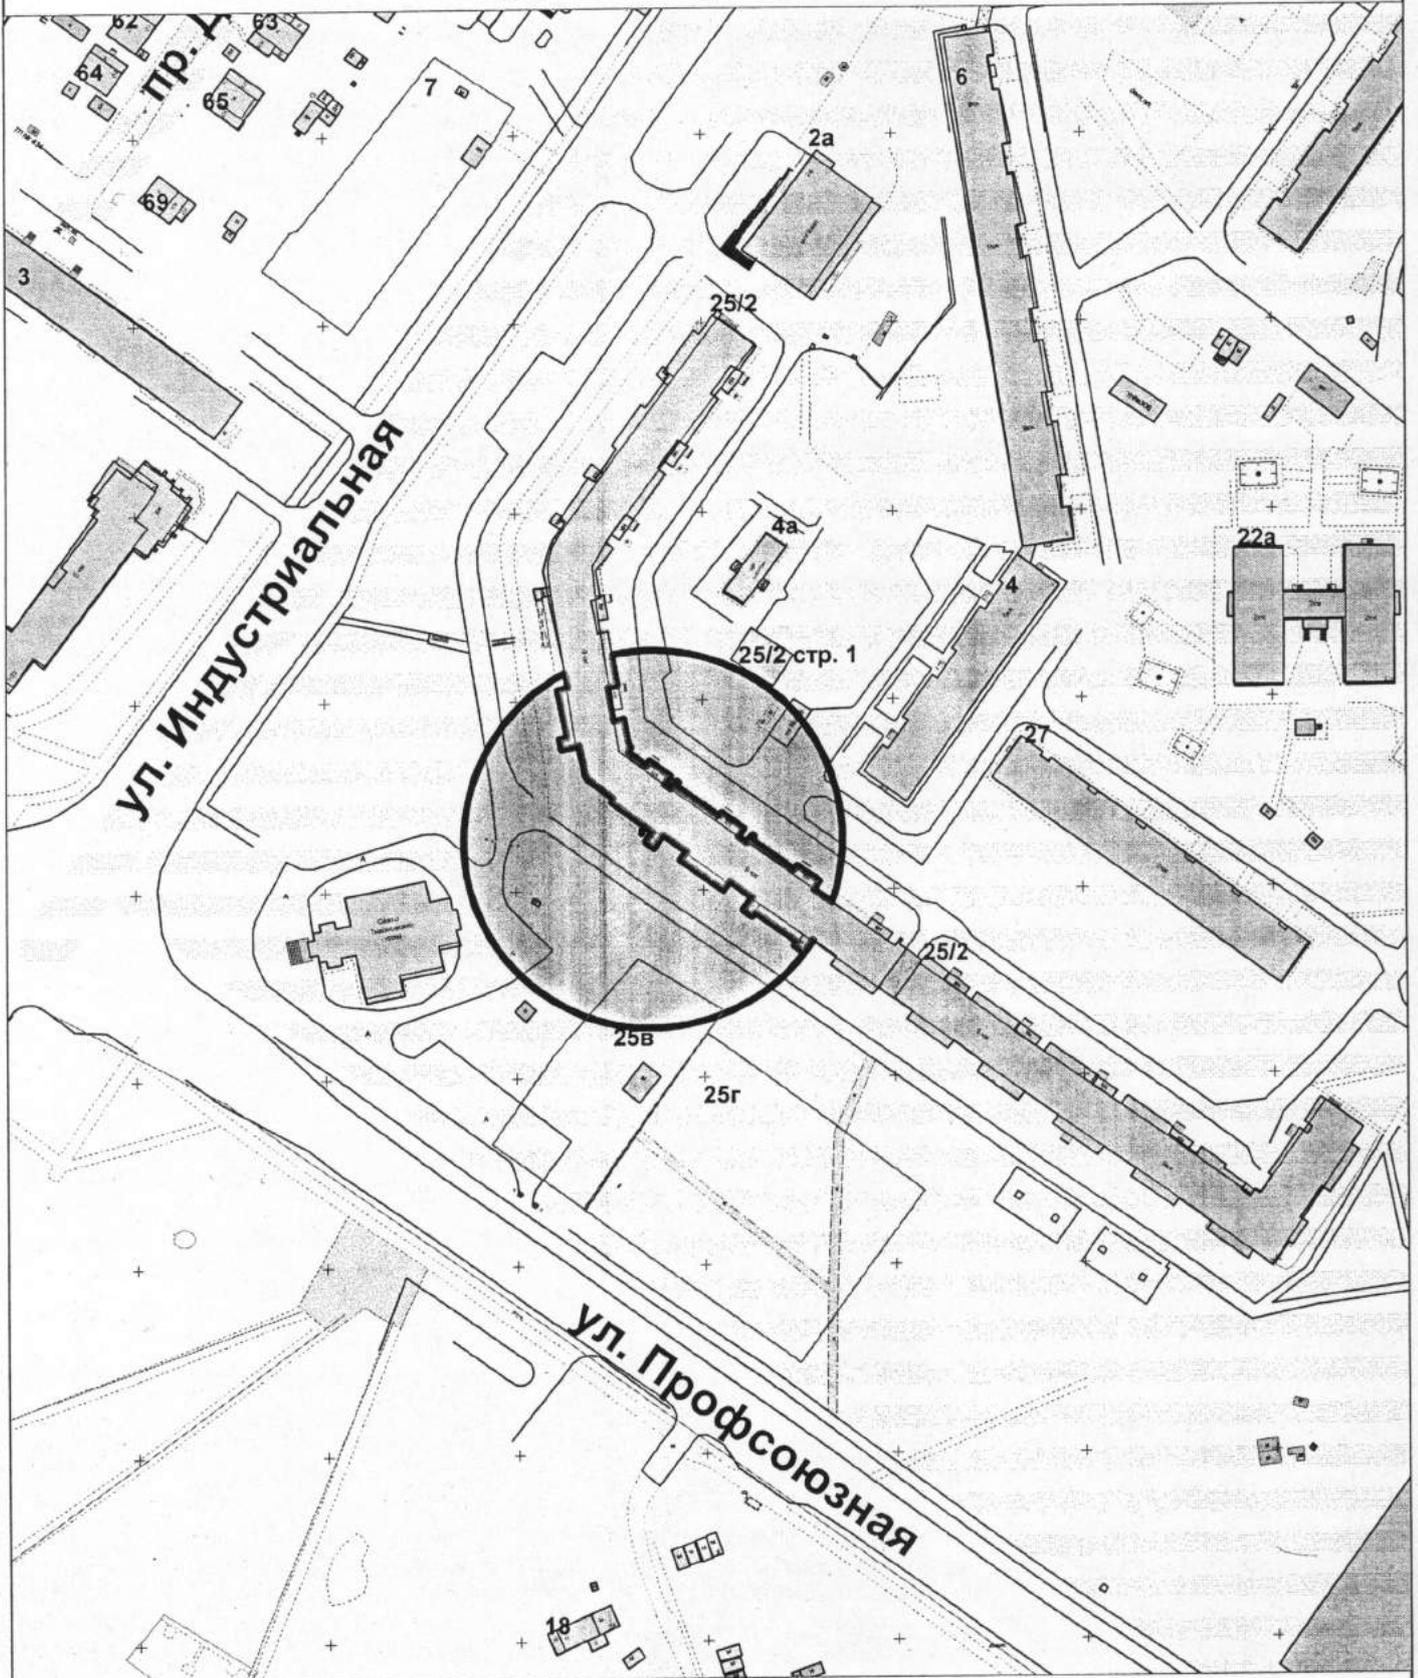

Управление муниципального имущества и архитектуры

	Ф.И.О.	Подпись	Дата
Первый заместитель начальника управления	Янова Е.С.		
Отдел городской застройки			
Начальника отдела	Соколова М.Ю.		25.02.2015
Исполнил	Сорокина Д.В.		25.02.2015
Масштаб: 1:2000			


**Схема границ прилегающих территорий**  
Муниципальное автономное дошкольное образовательное учреждение  
города Костромы "Детский сад №76"

Приложение 21 к постановлению  
Администрации города Костромы  
от 14.05.15 № 1204

Приложение 4/3



по адресу: г. Кострома, м/р-н Паново, 28а

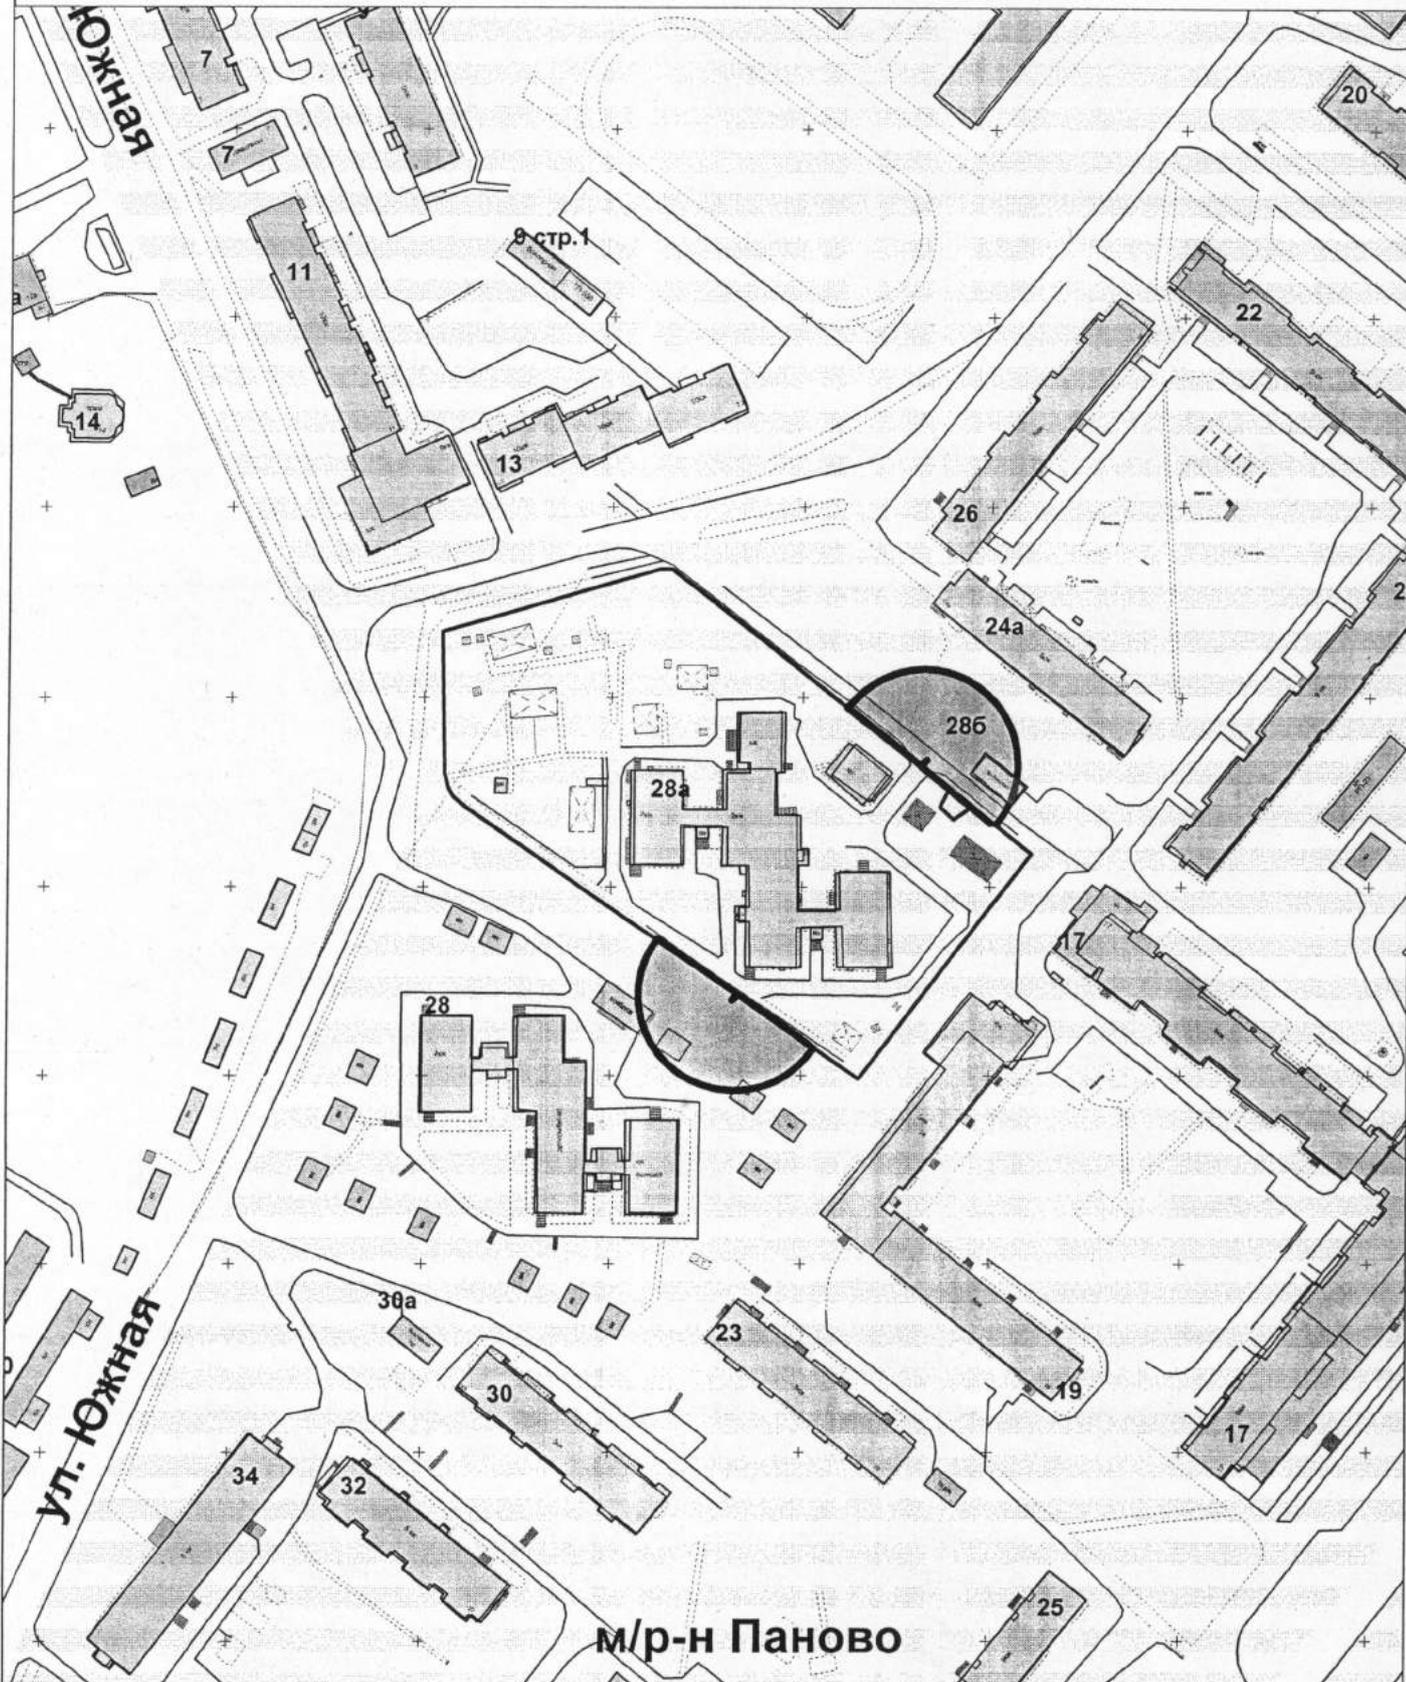


Управление муниципального имущества и архитектуры			
	Ф.И.О.	Подпись	Дата
Первый заместитель начальника управления	Янова Е.С.		
Отдел городской застройки			
Начальника отдела	Соколова М.Ю.		25.02.2015
Исполнил	Сорокина Д.В.		25.02.2015
Масштаб: 1:2000			

**Схема границ прилегающих территорий**  
 медицинская организация  
 индивидуальный предприниматель Цветков Дмитрий Владимирович

Приложение <sup>13</sup> к постановлению  
 Администрации города Кострома  
 от 24.05.15 № 1204

Приложение 1/1

по адресу: г. Кострома, просп. Рабочий, 75

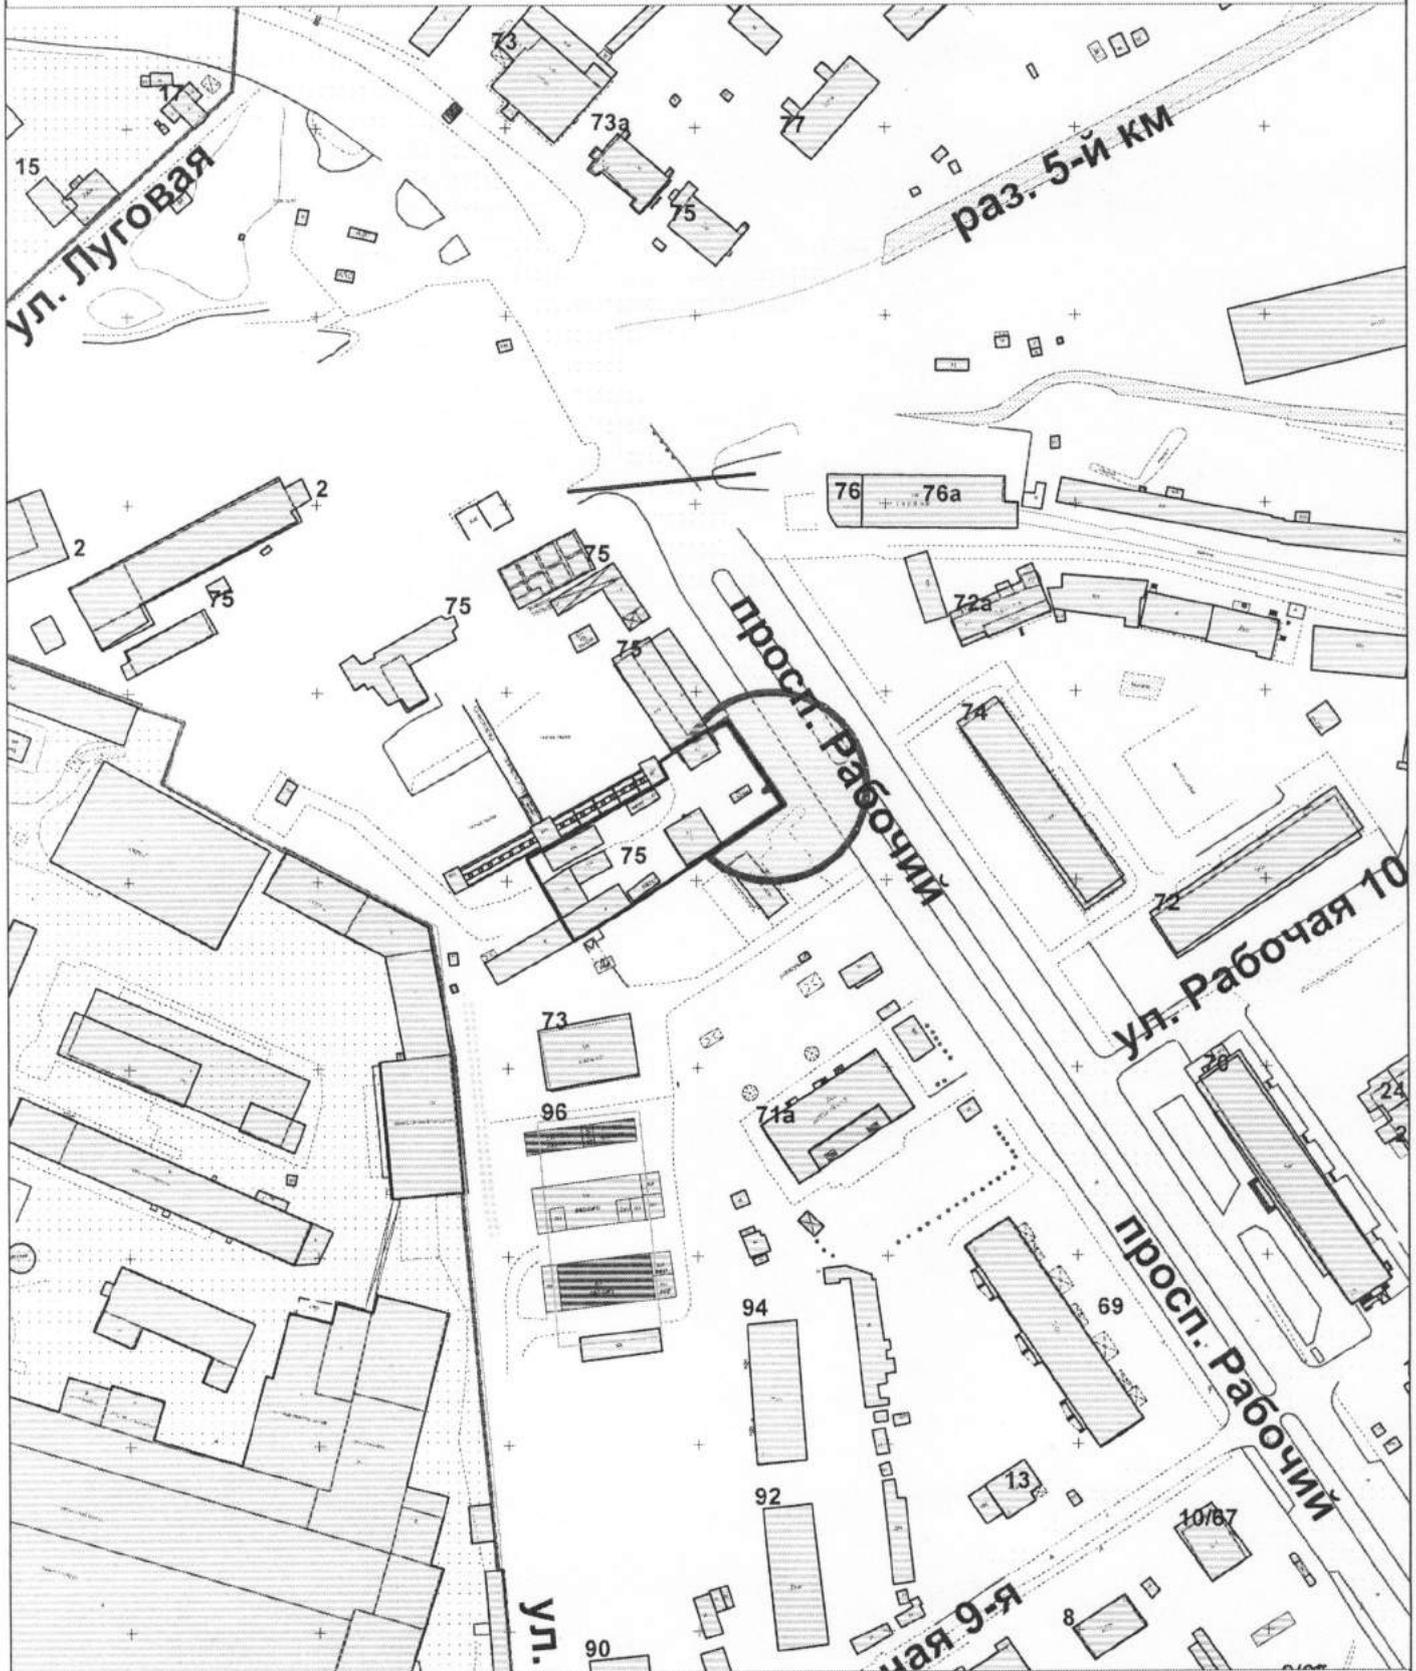


Управление имущественных и земельных отношений			
	Ф.И.О.	Подпись	Дата
Отдел предоставления земельных участков на торгах			
Начальника отдела	Соколова М.Ю.	<i>[Signature]</i>	13.04.2015
Исполнил	Сорокина Д.В.	<i>[Signature]</i>	13.04.2015
Масштаб: 1:2000			

**Схема границ прилегающих территорий**  
 медицинская организация  
 индивидуальный предприниматель Цветков Владимир Александрович

Приложение <sup>14</sup> к постановлению  
 Администрации города Кострома  
 от 28.05.15 № 1084

Приложение 115

по адресу: г. Кострома, просп. Рабочий, 75

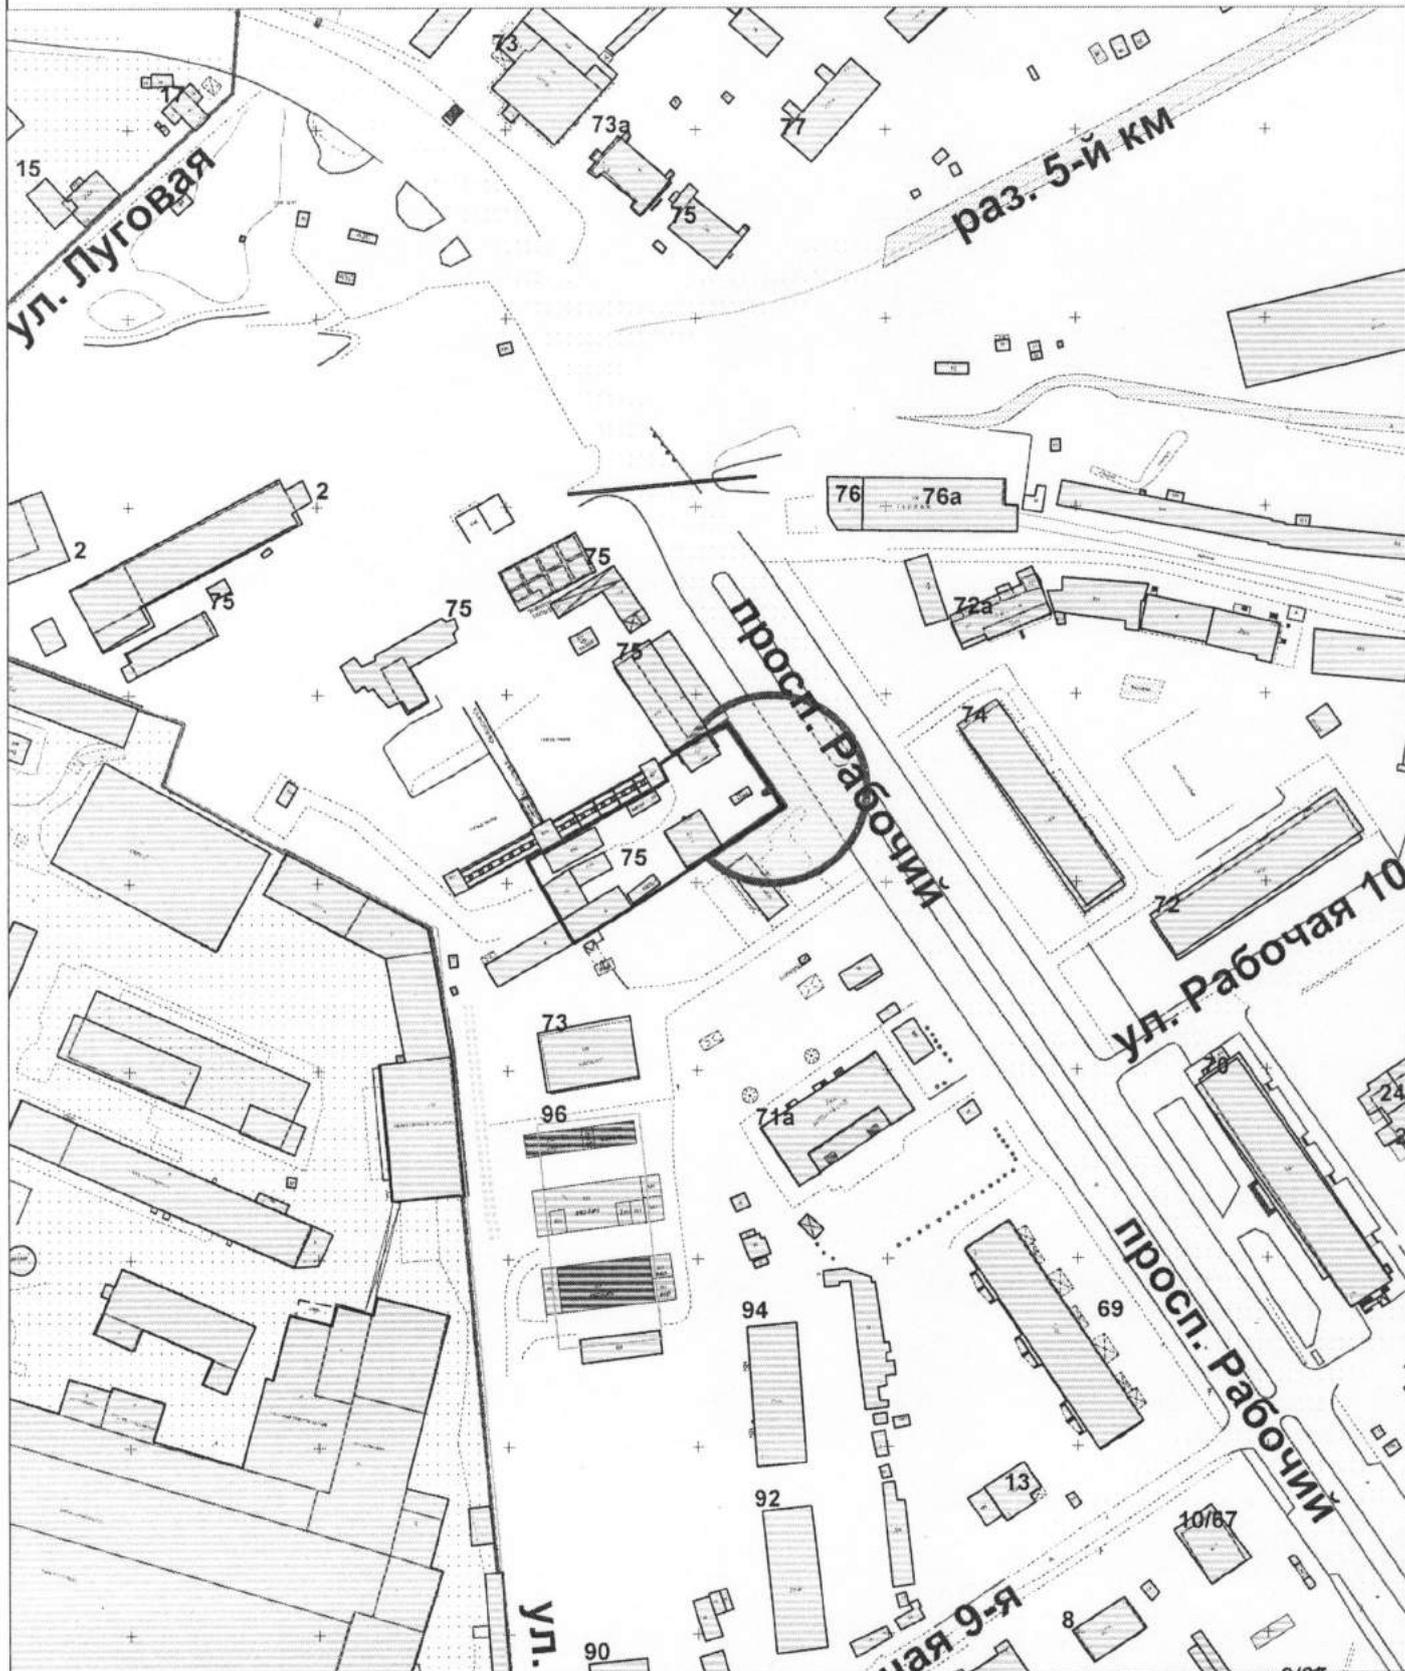

Управление имущественных и земельных отношений

	Ф.И.О.	Подпись	Дата
Отдел предоставления земельных участков на торгах			
Начальника отдела	Соколова М.Ю.	<i>[Signature]</i>	13.04.2015
Исполнил	Сорокина Д.В.	<i>[Signature]</i>	13.04.2015
			Масштаб: 1:2000


**Схема границ прилегающих территорий  
медицинская организация  
индивидуального предпринимателя Кузина Александра Андреевича**

Приложение 25 к постановлению  
Администрации города Кострома  
от 18.05.15 № 1204

Приложение 4/16



по адресу: г. Кострома, ул. Рабочая 7-я, 10/59

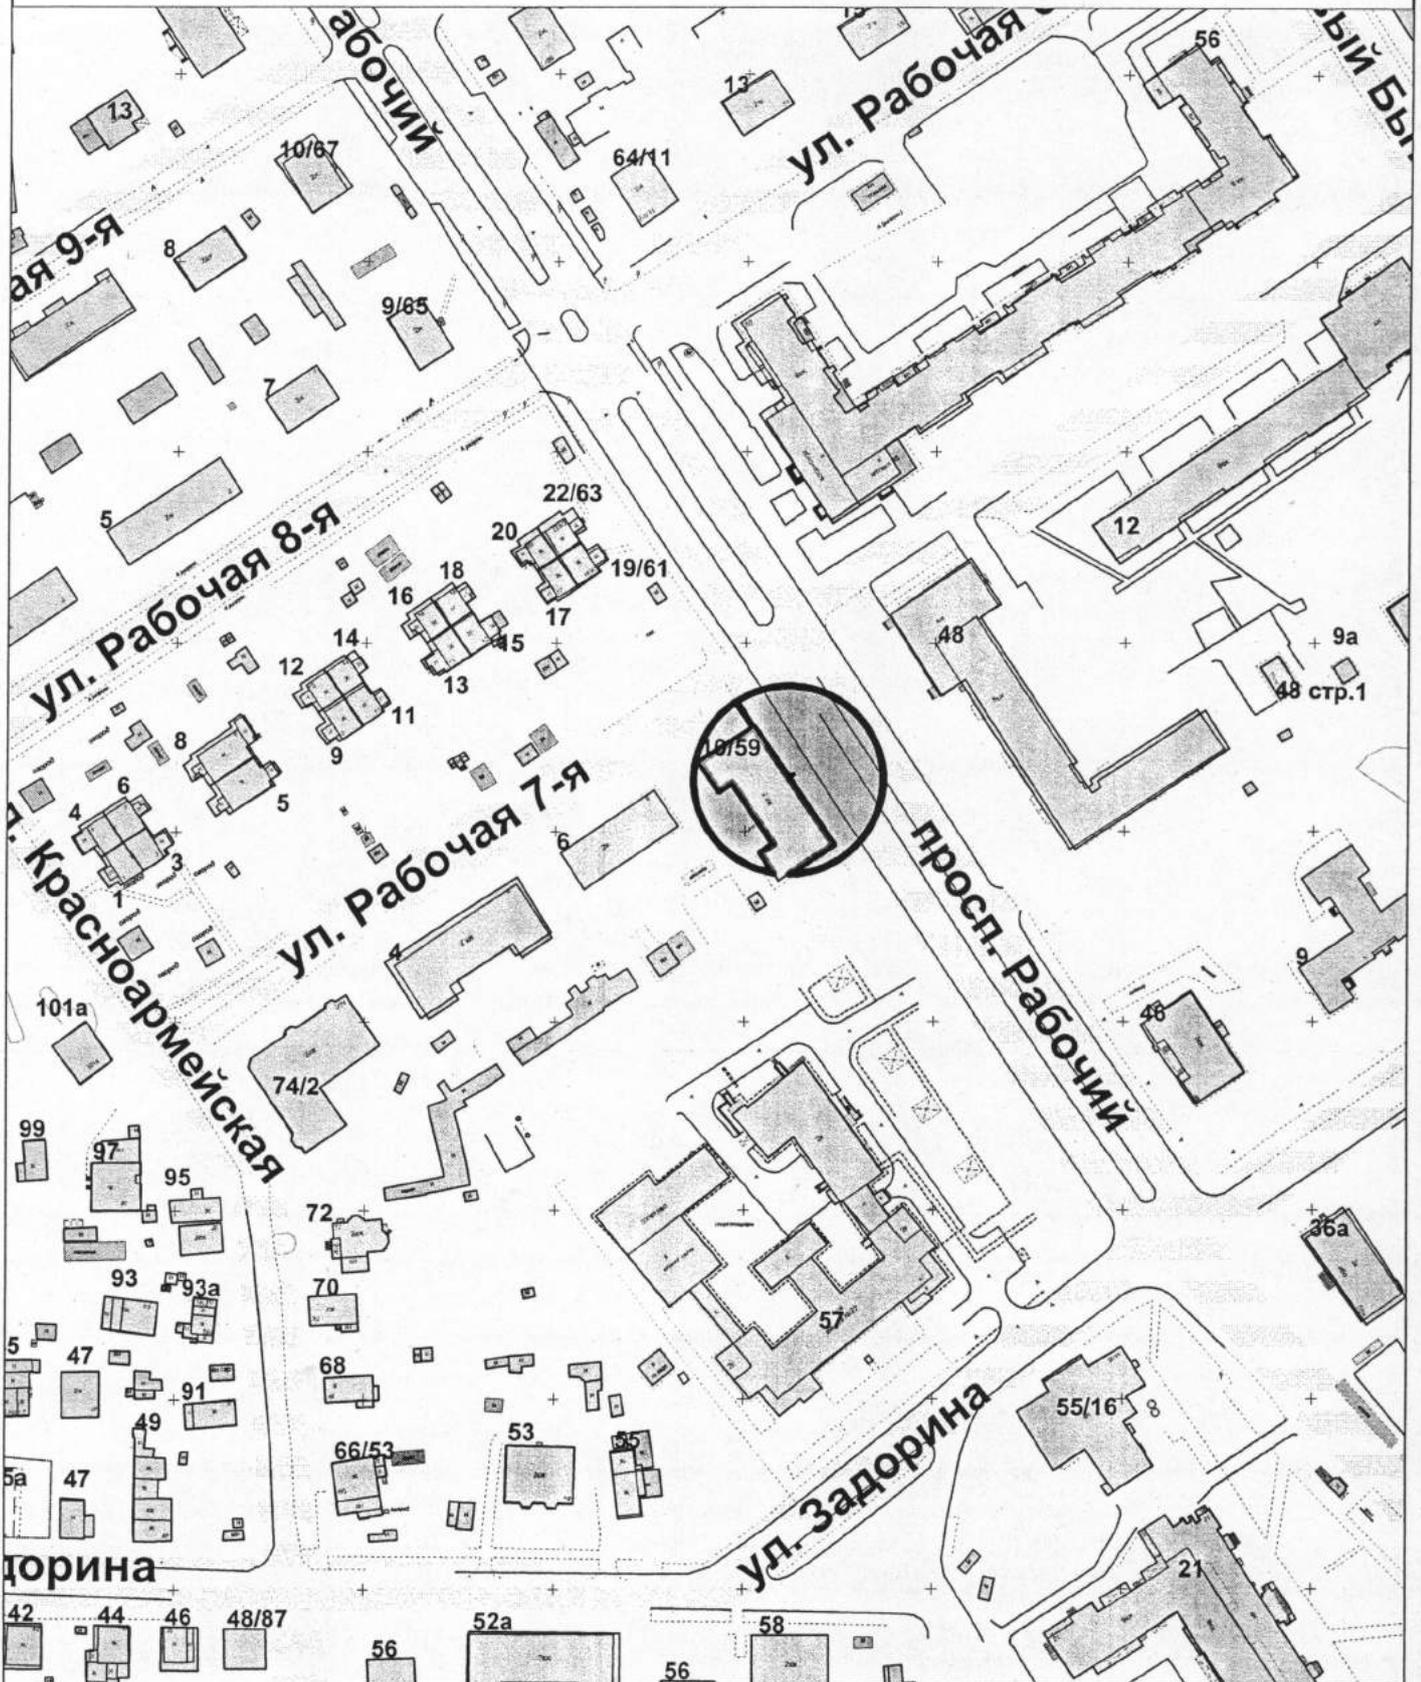

Управление муниципального имущества и архитектуры

	Ф.И.О.	Подпись	Дата
Первый заместитель начальника управления Отдел городской застройки	Янова Е.С.		
Начальника отдела	Соколова М.Ю.		25.02.2015
Исполнил	Сорокина Д.В.		25.02.2015
			Масштаб: 1:2000

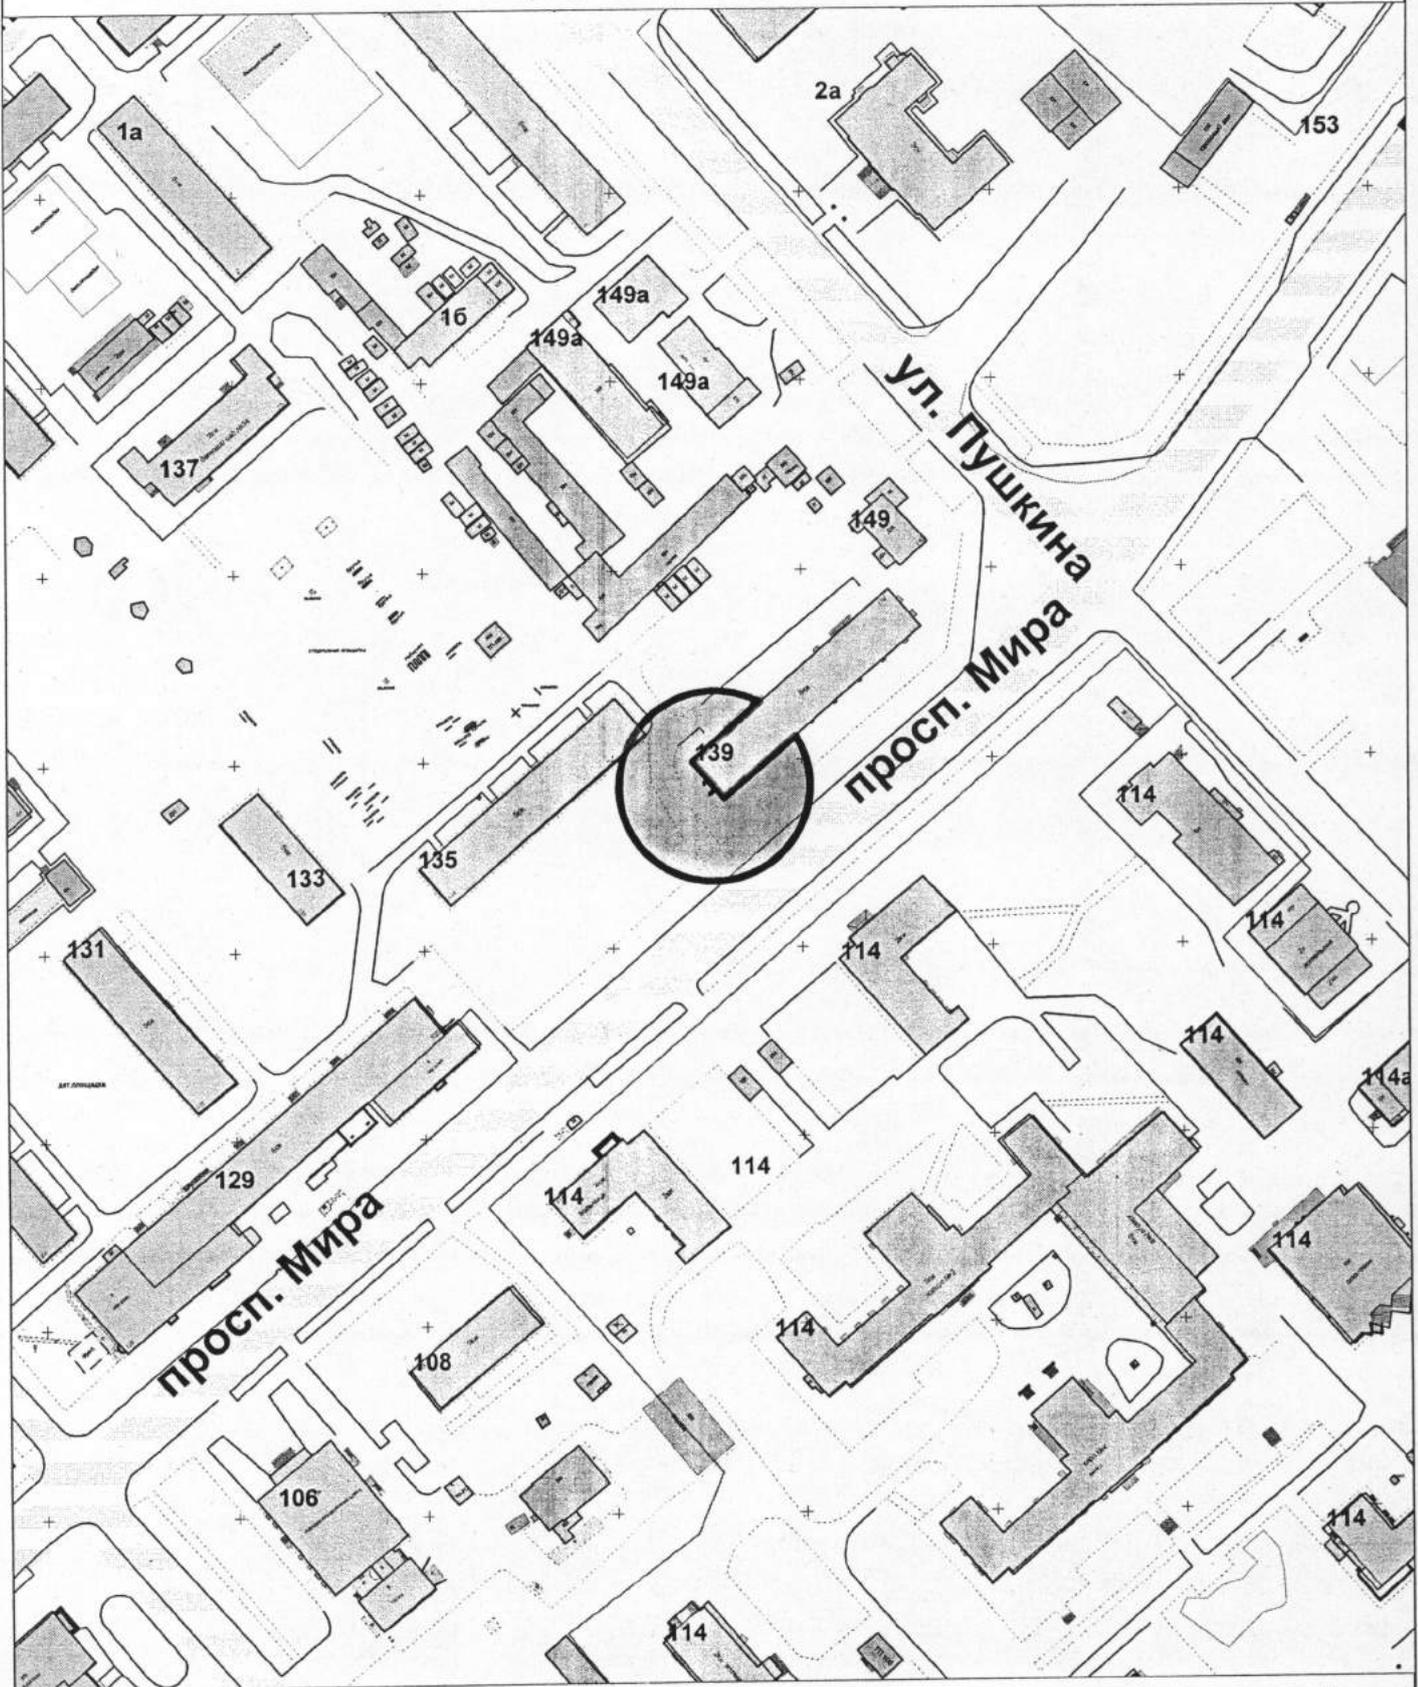


**Схема границ прилегающих территорий**  
 медицинская организация  
 индивидуальный предприниматель Докукин Максим Александрович

Приложение 04 к постановлению  
 Администрации города Кострома  
 от 24.05.15 № 1204

Приложение 418

по адресу: г. Кострома, просп. Мира, 139



Управление муниципального имущества и архитектуры

	Ф.И.О.	Подпись	Дата
Первый заместитель начальника управления	Янова Е.С.	<i>[Signature]</i>	
Отдел городской застройки			
Начальника отдела	Соколова М.Ю.	<i>[Signature]</i>	25.02.2015
Исполнил	Сорокина Д.В.	<i>[Signature]</i>	25.02.2015
Масштаб: 1:2000			




# Схема границ прилегающих территорий

медицинская организация  
индивидуального предпринимателя Сергеевой Галины Эрнестовны

Приложение <sup>19</sup> к постановлению  
Администрации города Кострома  
от 02.03.15 № 100/15

Приложение 460

по адресу: г. Кострома, просп. Текстильщиков, 48

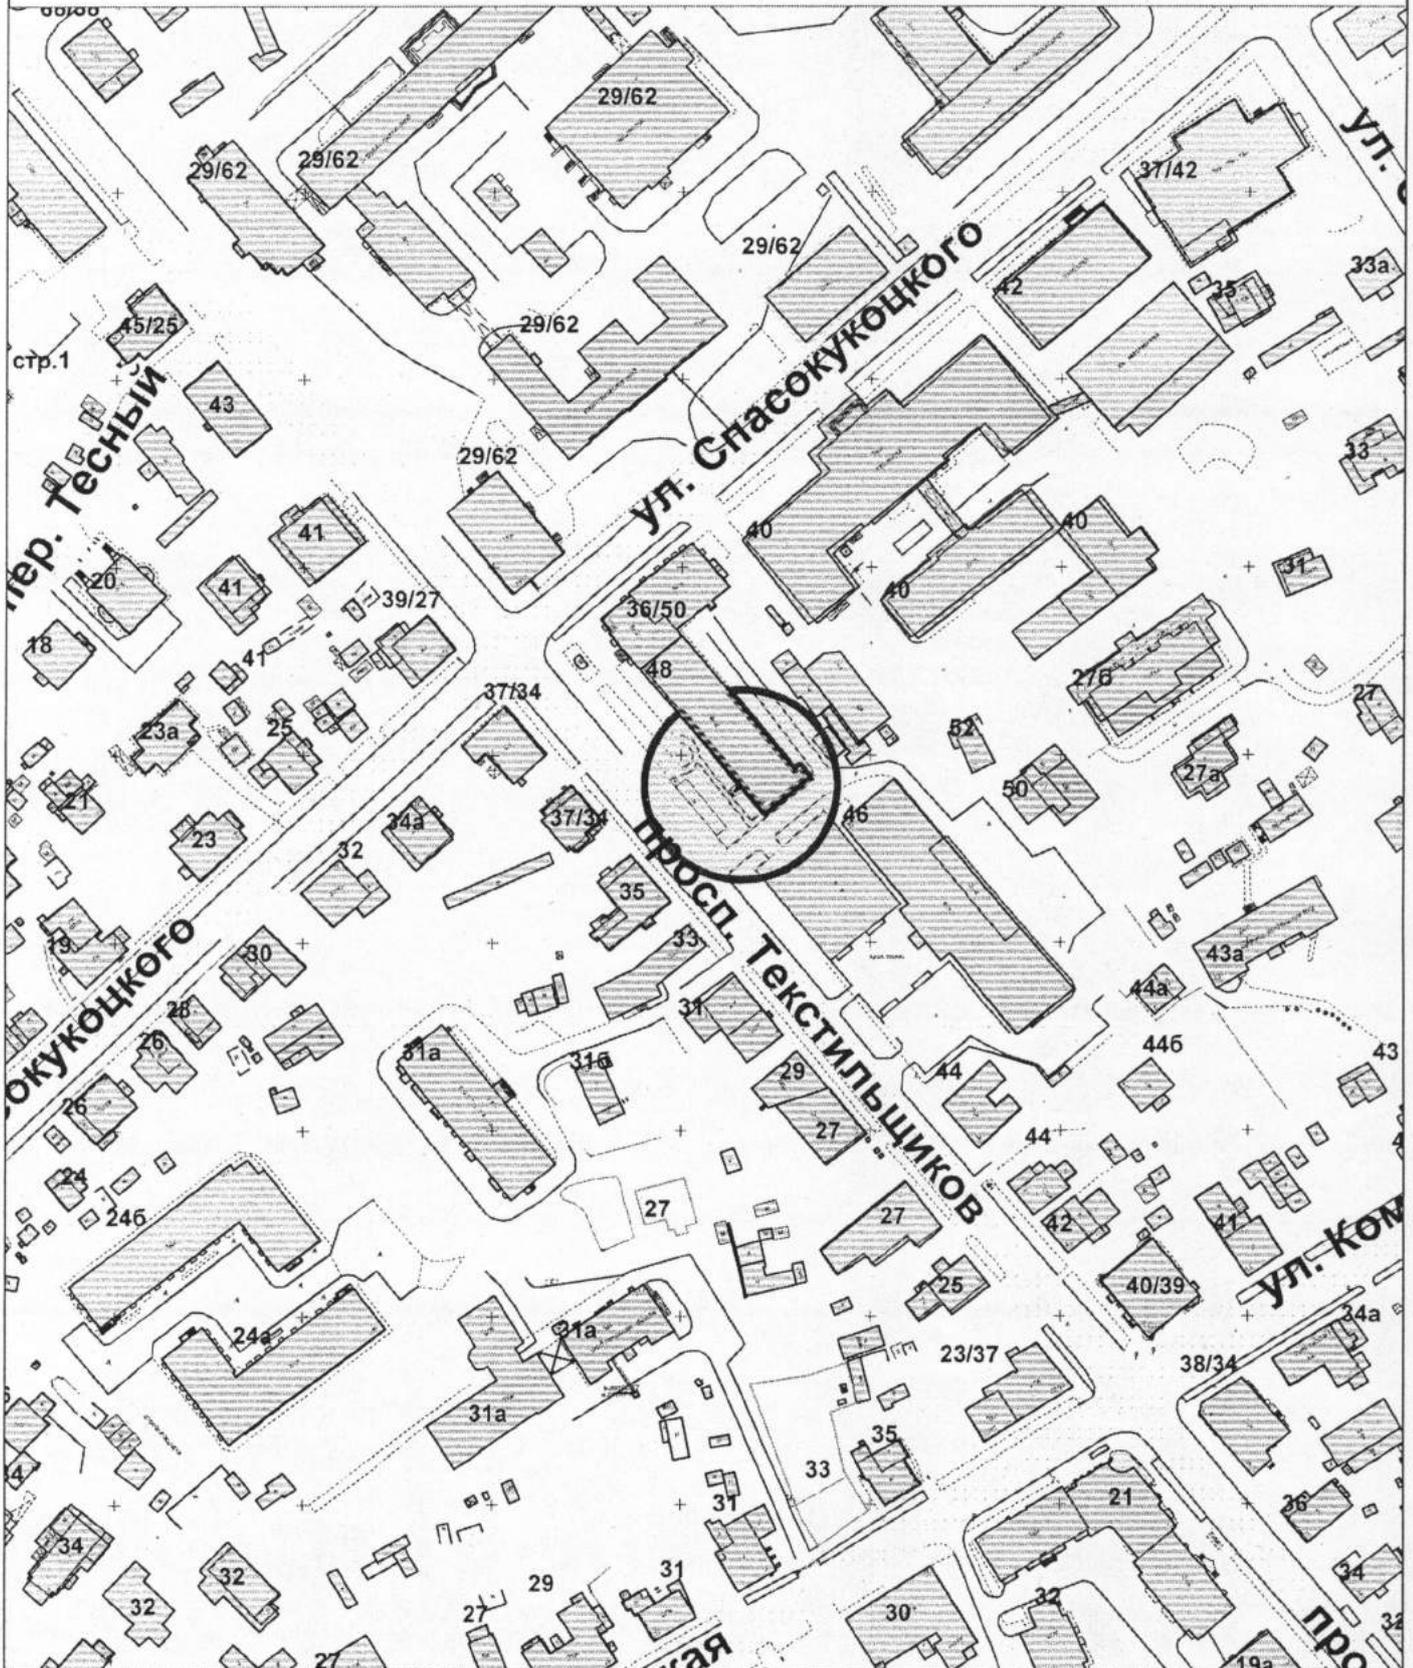

Управление муниципального имущества и архитектуры			
	Ф.И.О.	Подпись	Дата
Первый заместитель начальника управления	Янова Е.С.		
Отдел городской застройки			
Начальника отдела	Соколова М.Ю.		03.03.2015
Исполнил	Сорокина Д.В.		03.03.2015
Масштаб: 1:2000			


# Схема границ прилегающих территорий

медицинская организация  
индивидуального предпринимателя Цветковой Ольги Владимировны

Приложение 50 к постановлению  
Администрации города Кострома  
от 24.05.15 № 1004

Приложение 1/21

по адресу: г. Кострома, просп. Текстильщиков, 48

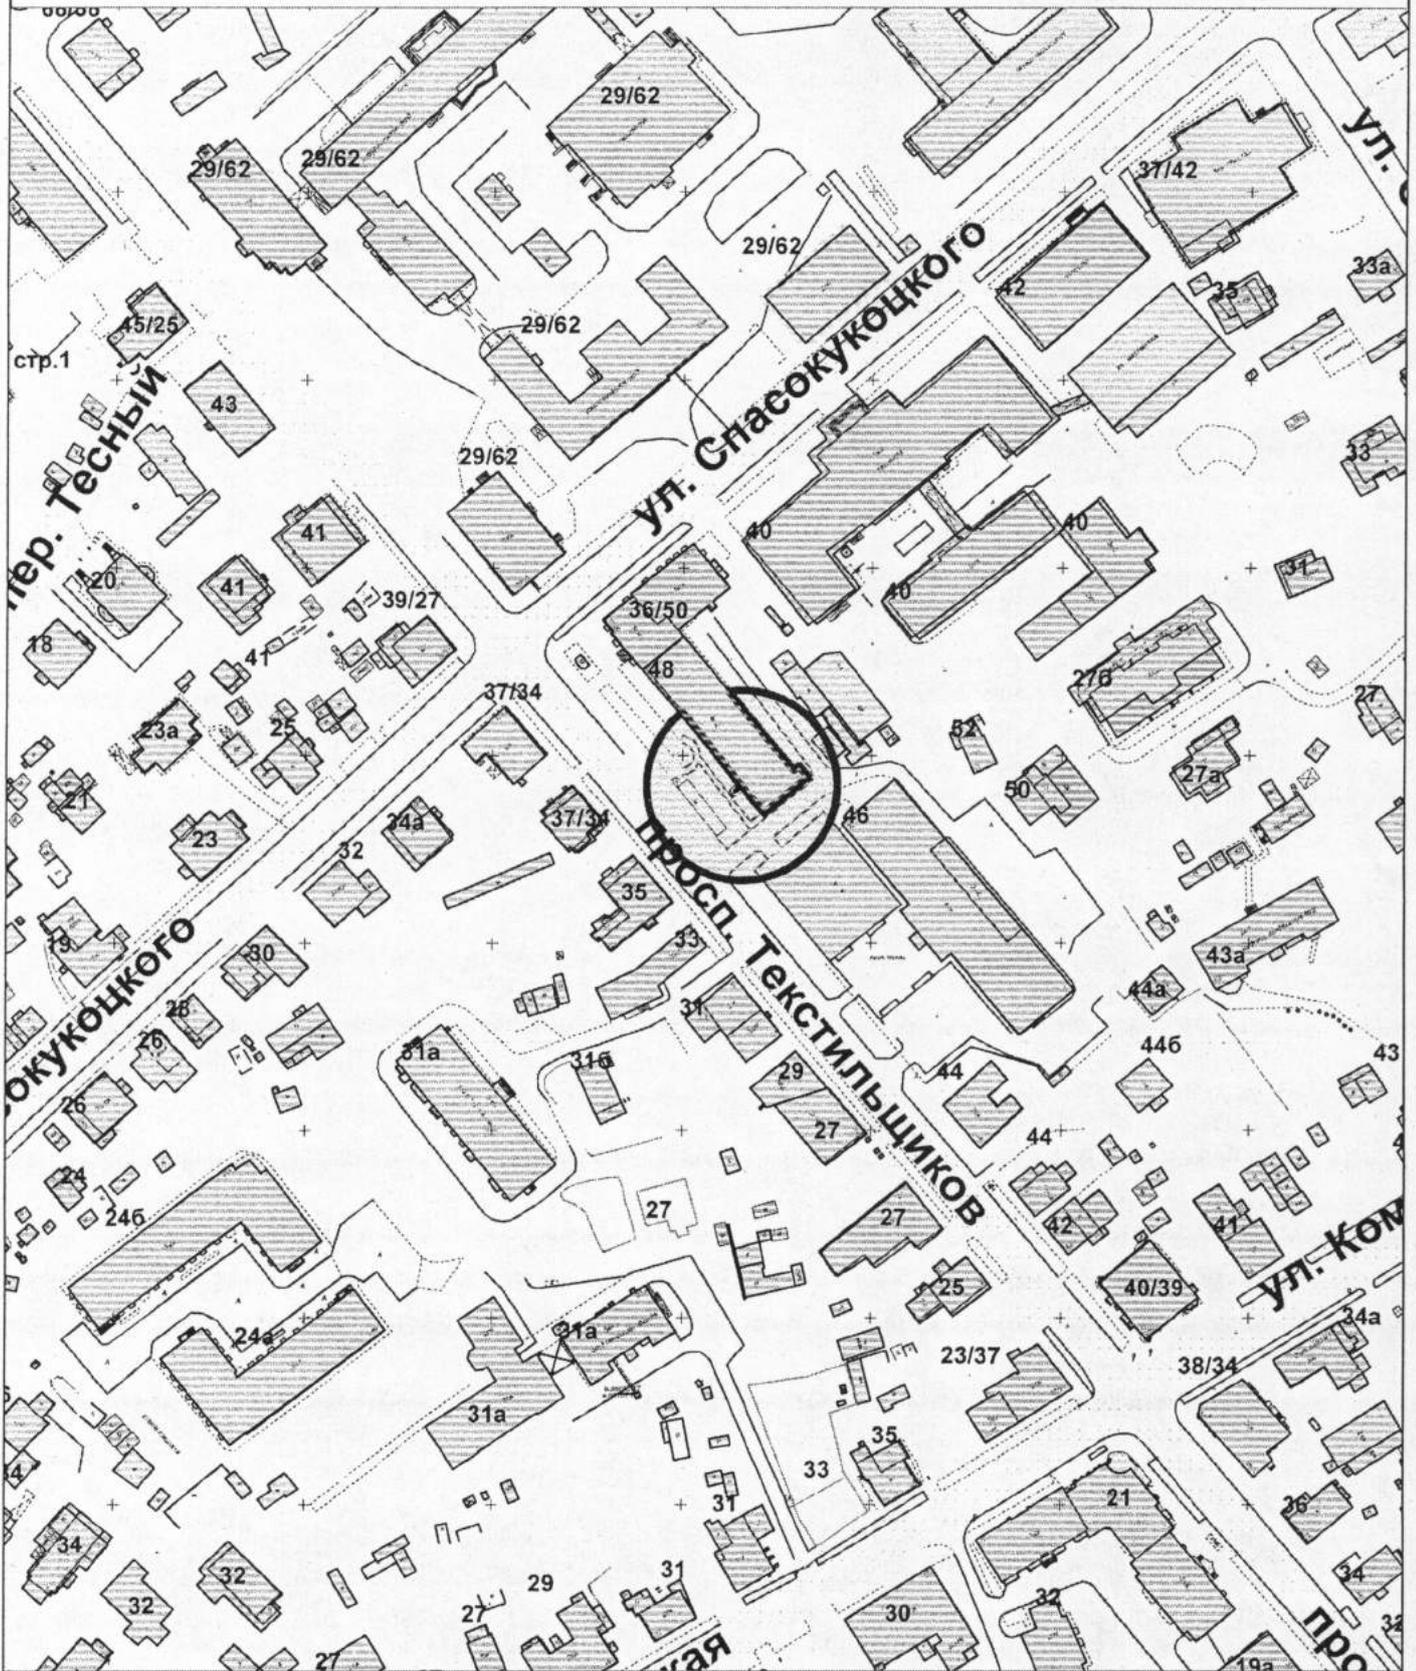

Управление муниципального имущества и архитектуры

	Ф.И.О.	Подпись	Дата
Первый заместитель начальника управления	Янова Е.С.		
Отдел городской застройки			
Начальника отдела	Соколова М.Ю.		05.03.2015
Исполнил	Сорокина Д.В.		03.03.2015
Масштаб: 1:2000			


# Схема границ прилегающих территорий

Приложение 30 к постановлению  
Администрации города Кострома  
от 14.05.15 № 1204

медицинская организация  
индивидуальный предприниматель Мазурина Наталья Михайловна

Приложение 422

по адресу: г. Кострома, ул. Никитская, 35

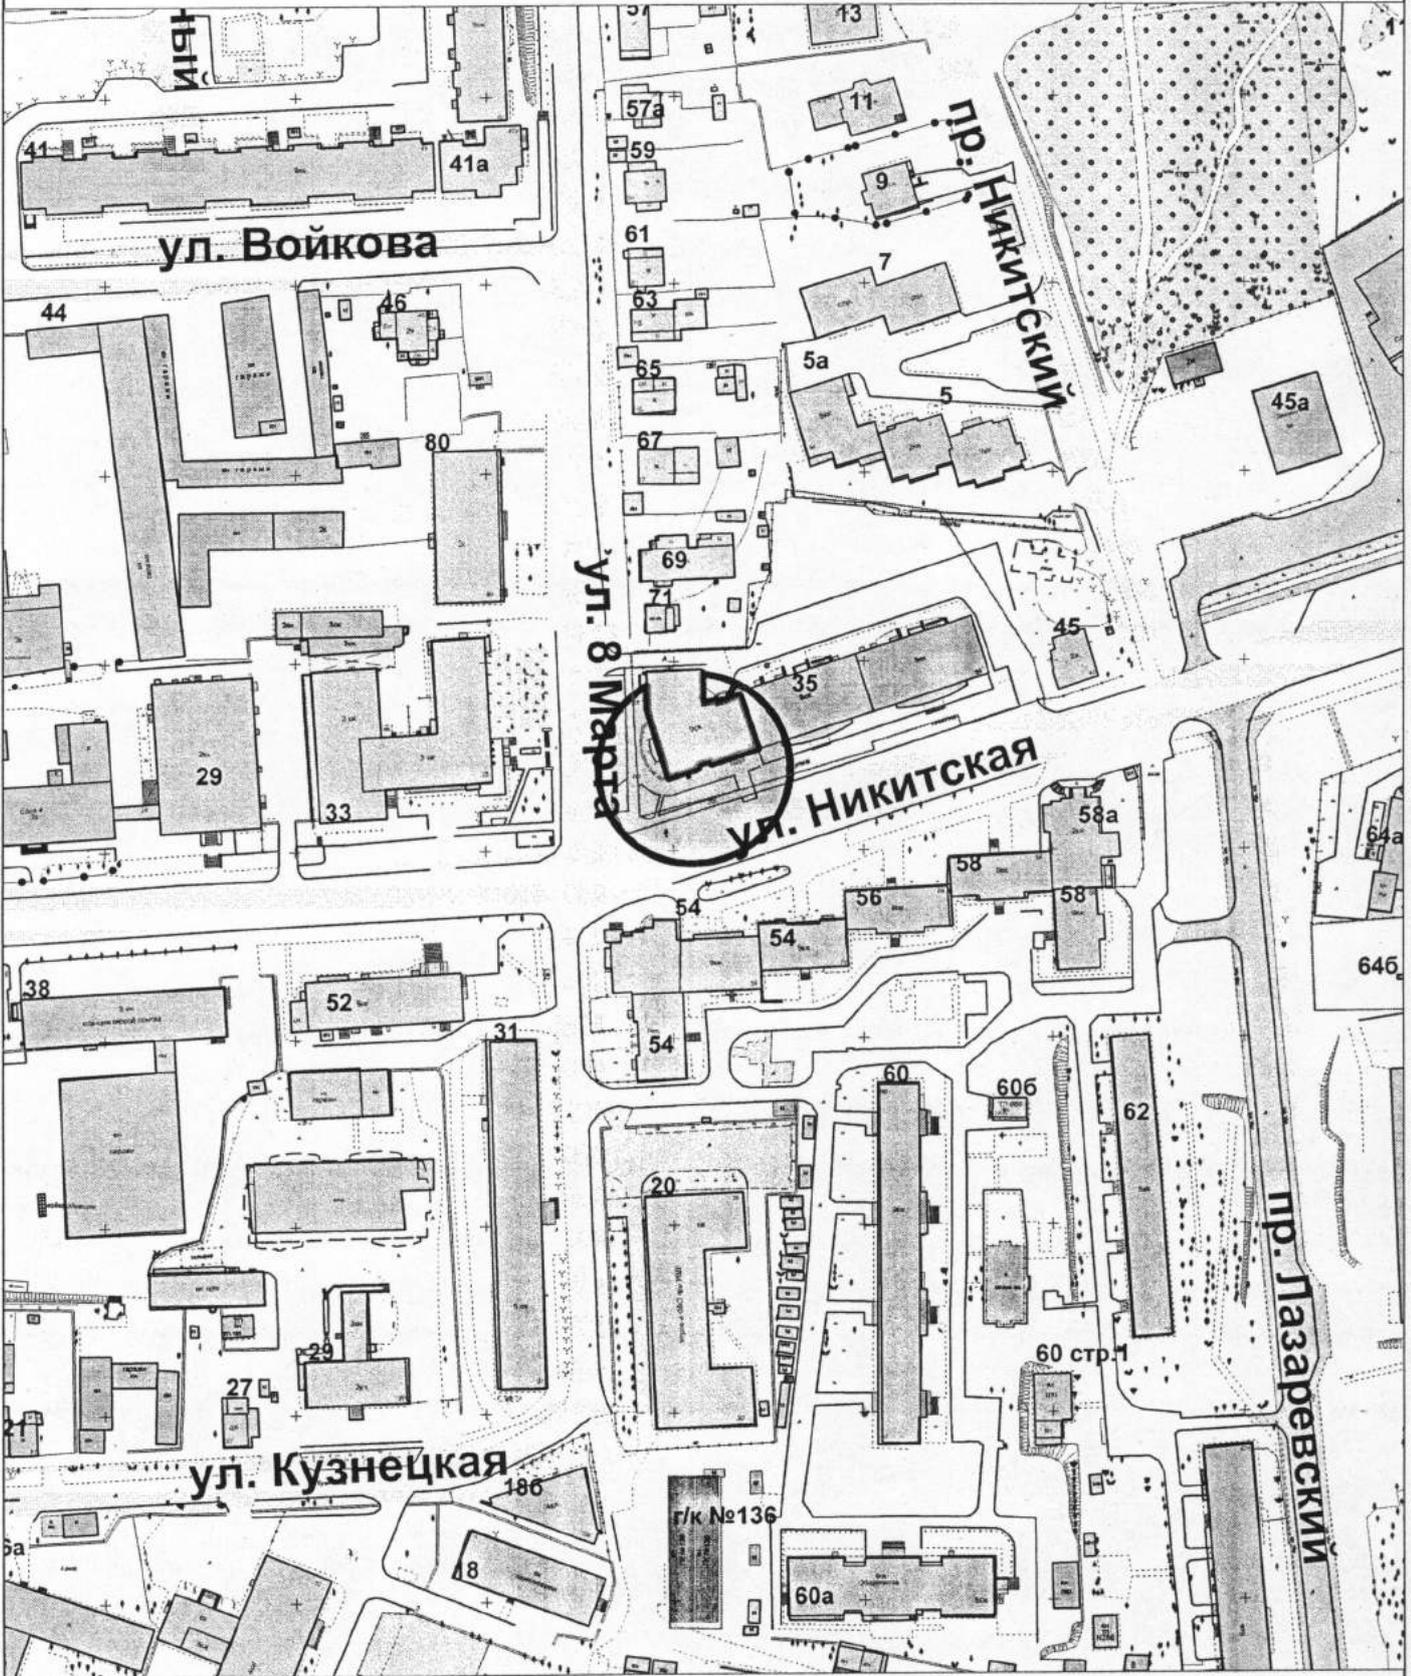

Управление муниципального имущества и архитектуры

	Ф.И.О.	Подпись	Дата
Первый заместитель начальника управления	Янова Е.С.	<i>[Signature]</i>	
Отдел городской застройки			
Начальника отдела	Соколова М.Ю.	<i>[Signature]</i>	25.02.2015
Исполнил	Сорокина Д.В.	<i>[Signature]</i>	25.02.2015
Масштаб: 1:2000			


# Схема границ прилегающих территорий

Приложение 41 к постановлению  
Администрации города Костромы  
от 18.05.15 № 1804

медицинская организация  
Общество с ограниченной ответственностью "Хэппи Лайф"

Приложение 423

по адресу: г. Кострома, ул. Юношеская, 1

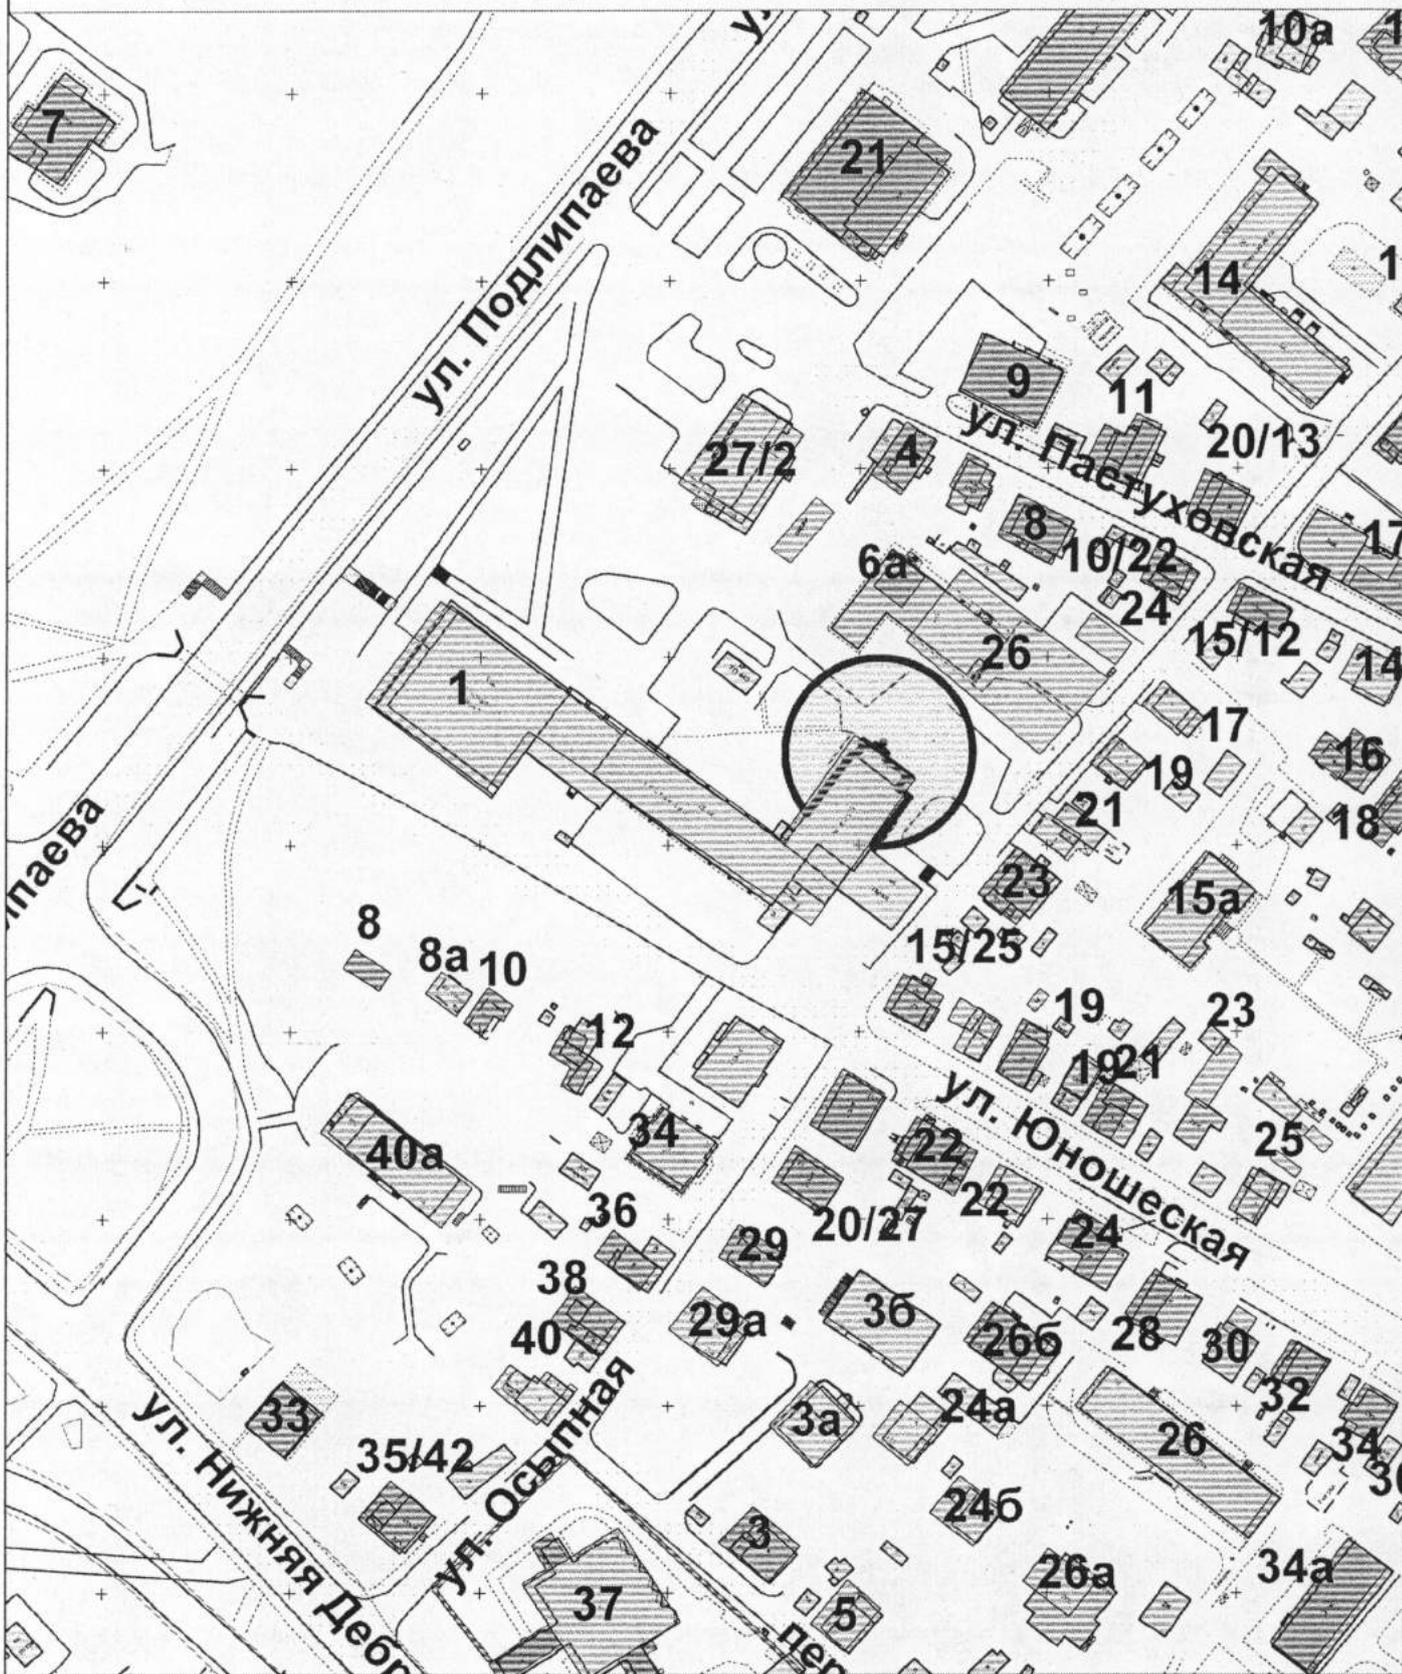

Управление муниципального имущества и архитектуры			
	Ф.И.О.	Подпись	Дата
Первый заместитель начальника управления	Янова Е.С.		
Отдел городской застройки			
Начальника отдела	Соколова М.Ю.		25.02.2015
Исполнил	Сорокина Д.В.		25.02.2015
Масштаб: 1:2000			


# Схема границ прилегающих территорий

спортивное сооружение - стадион "Динамо"

по адресу: г. Кострома, бул. Петровский, 64

Приложение <sup>38</sup> к постановлению  
Администрации города Костромы  
от 24.05.15 № 1004

Приложение 1/21

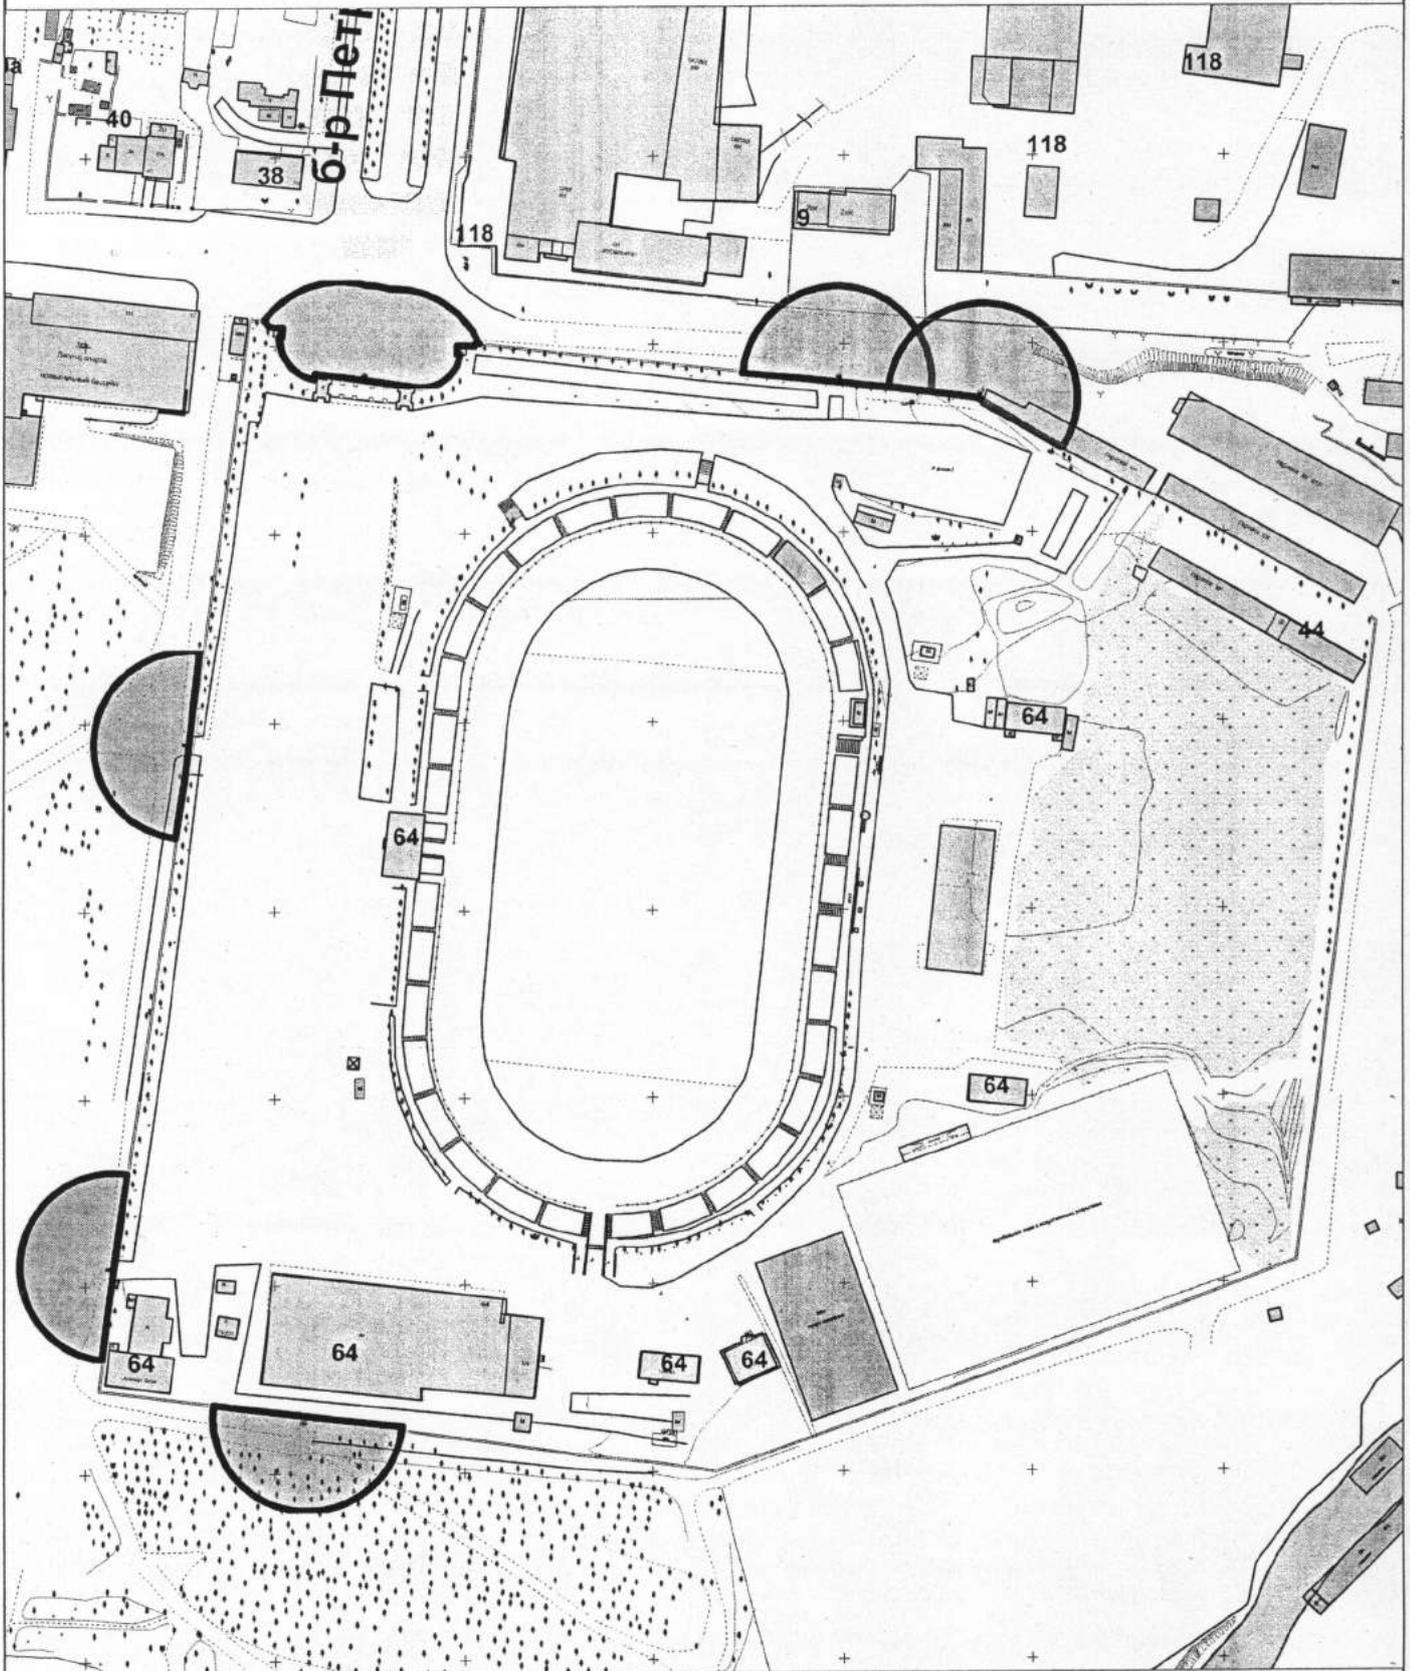

## Управление муниципального имущества и архитектуры

	Ф.И.О.	Подпись	Дата
Первый заместитель начальника управления	Янова Е.С.	<i>[Signature]</i>	
Отдел городской застройки			
Начальника отдела	Соколова М.Ю.	<i>[Signature]</i>	25.02.2015
Исполнил	Сорокина Д.В.	<i>[Signature]</i>	25.02.2015
			Масштаб: 1:2000


# Схема границ прилегающих территорий

Приложение <sup>13</sup> к постановлению  
Администрации города Кострома  
от 28.05.15 № 1284

спортивное сооружение - стадион "Ровестник"

Приложение 125

по адресу: г. Кострома, ул. Симановского, 69а

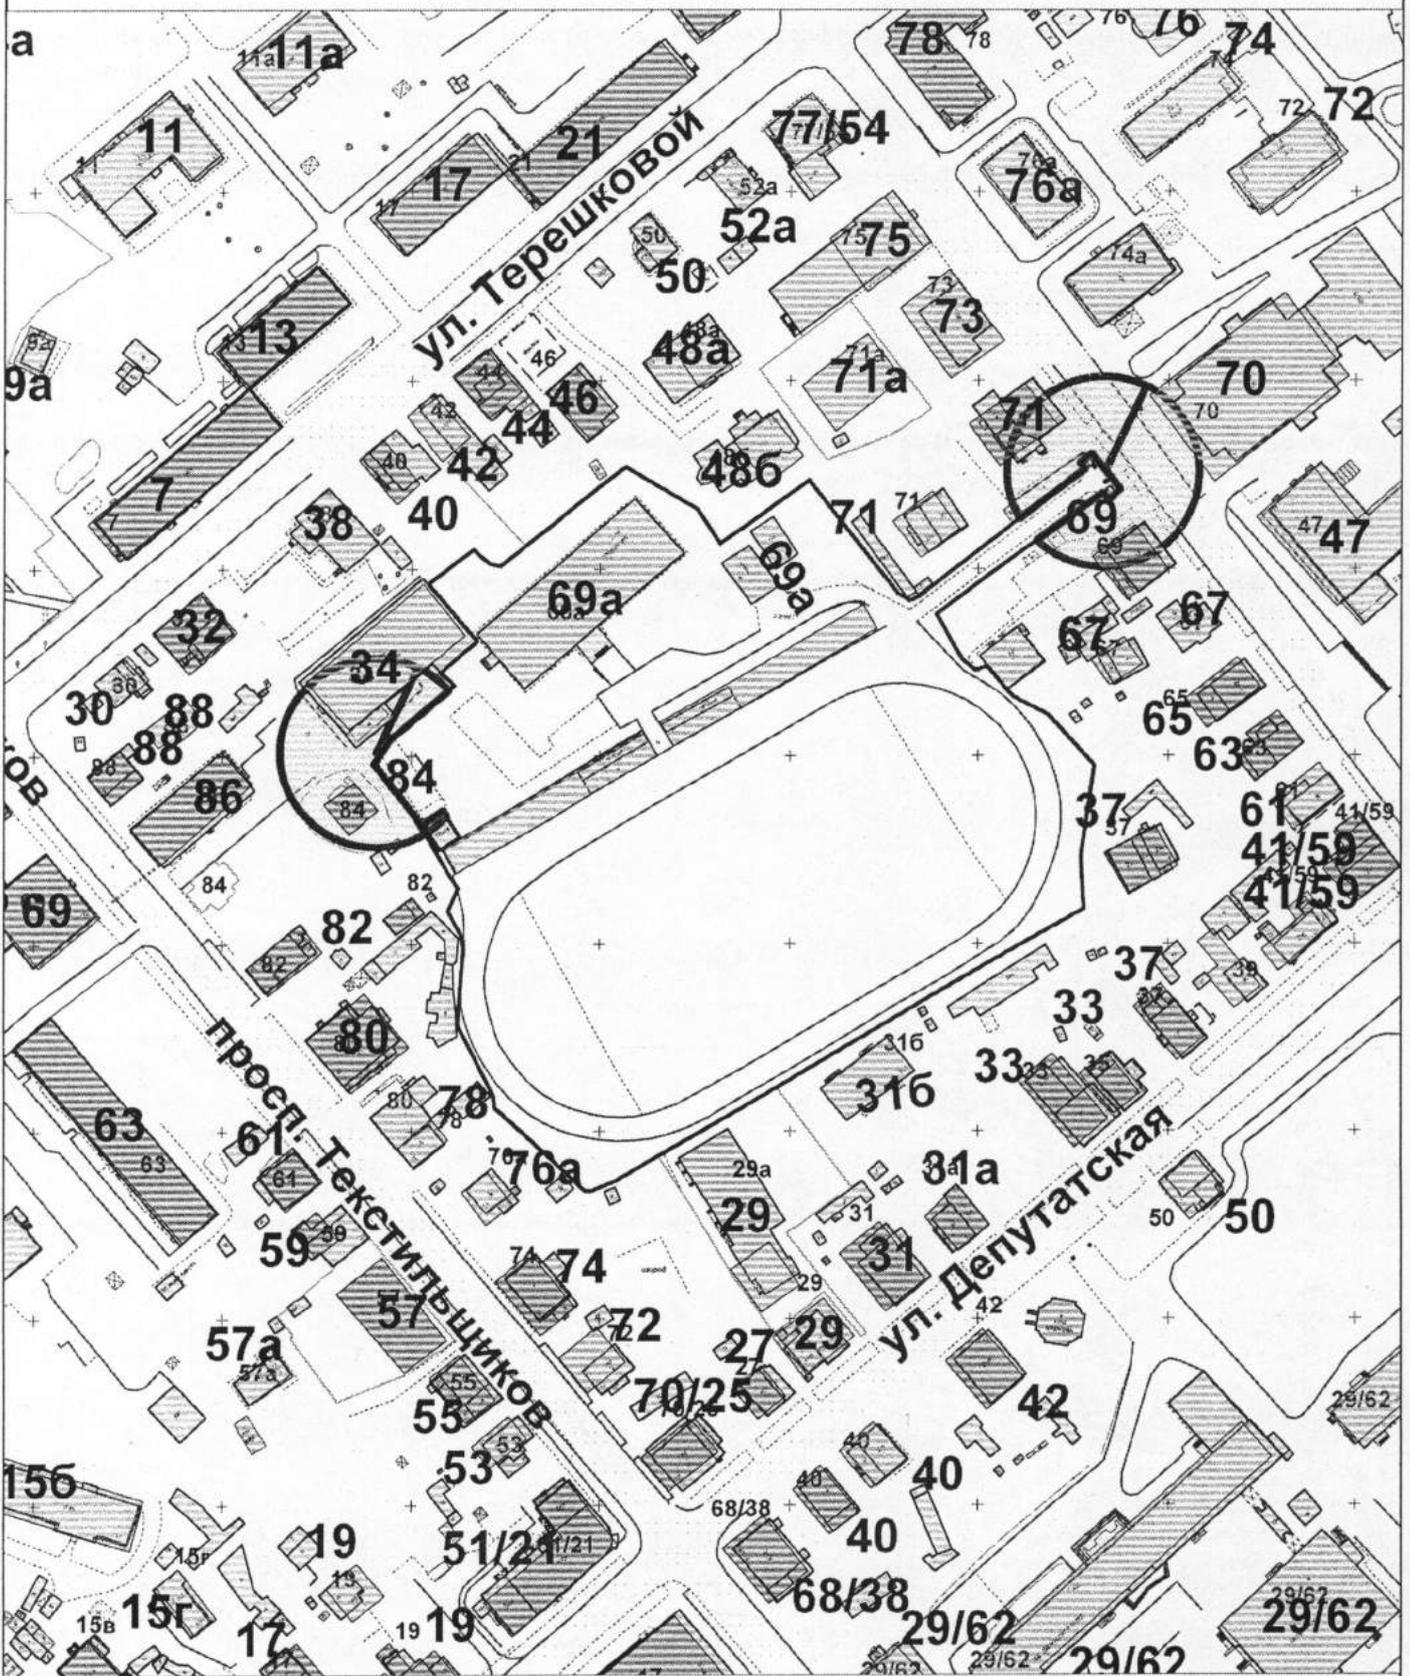

Управление муниципального имущества и архитектуры			
	Ф.И.О.	Подпись	Дата
Первый заместитель начальника управления	Янова Е.С.	<i>[Signature]</i>	
Отдел городской застройки			
Начальника отдела	Соколова М.Ю.	<i>[Signature]</i>	03.03.2015
Исполнил	Сорокина Д.В.	<i>[Signature]</i>	03.03.2015
Масштаб: 1:2000			