


**Схема №**


Расстановки временных дорожных знаков и ограждений  
при проведении дорожных работ

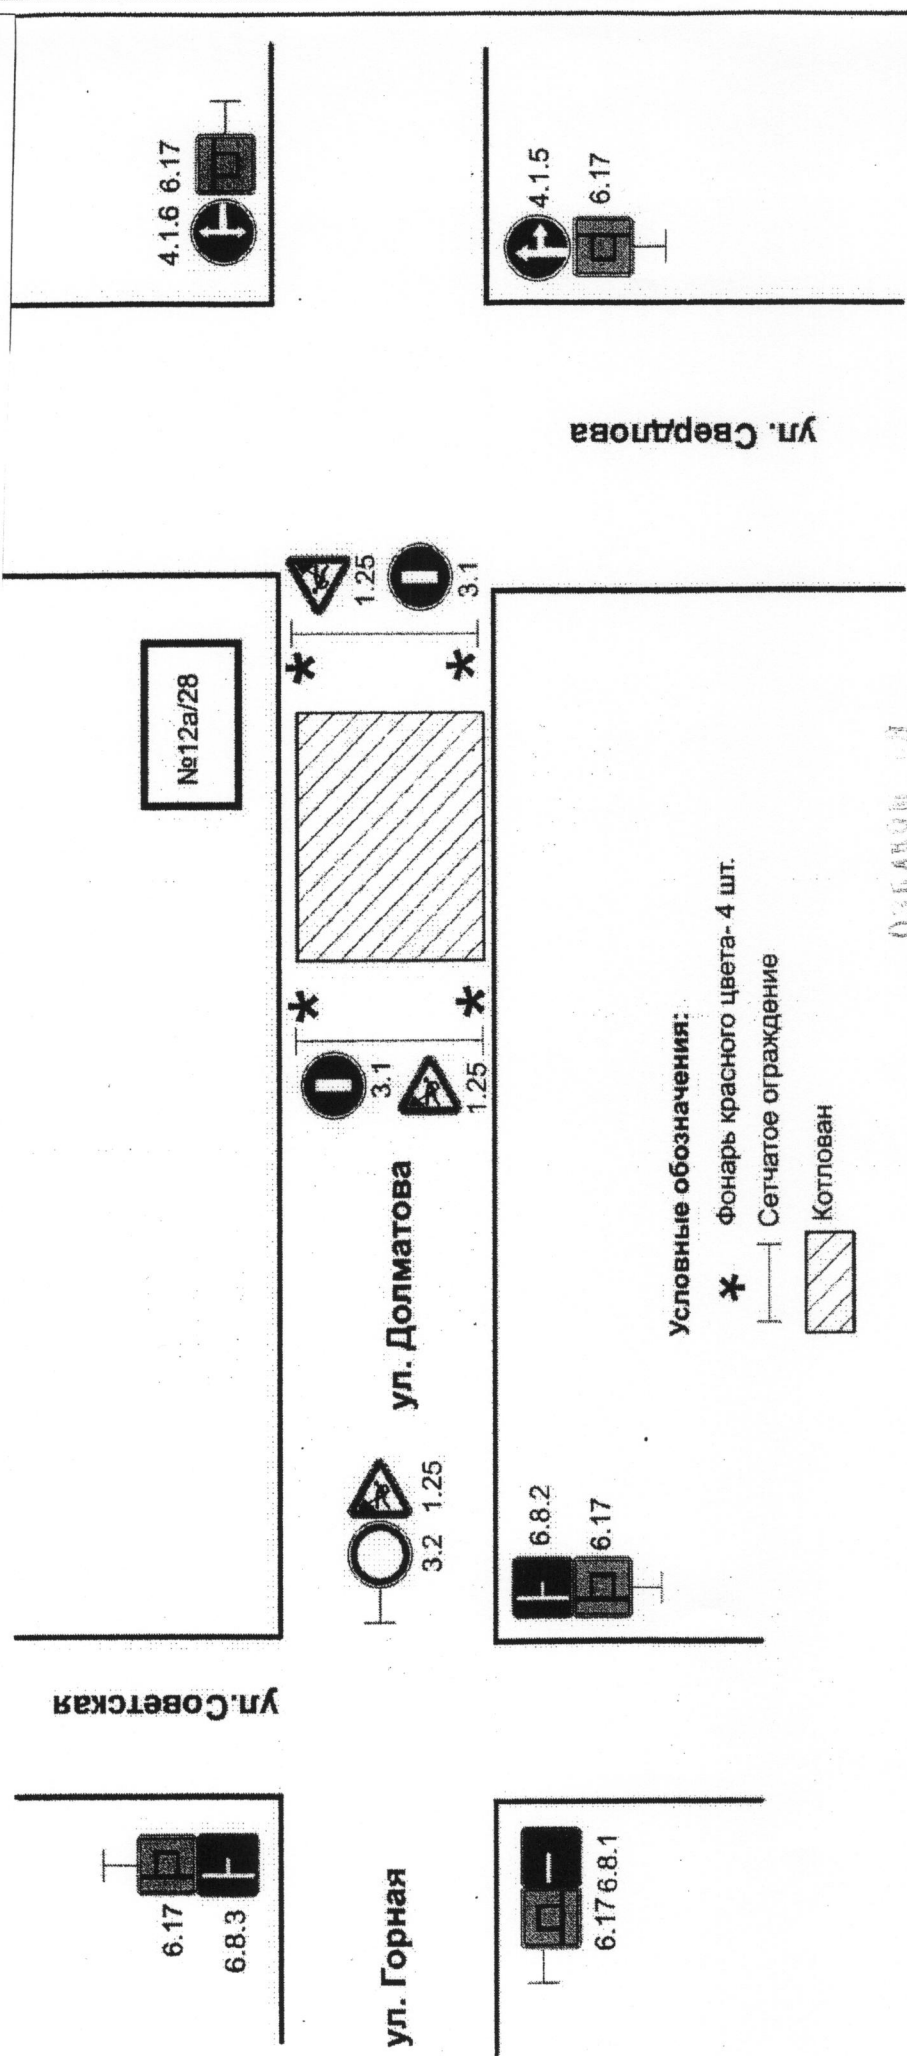

**Условные обозначения:**

\* — Фонарь красного цвета - 4 шт.

— — Сетчатое ограждение

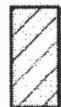 Котлован

ОБЛАСТНОЕ  
АГЕНТСТВО  
ТРАНСПОРТА  
И  
ДОРОЖНОГО  
ХОЗЯЙСТВА  
КОСТРОМЫ  
13.08.2015 г.

Наименование организации: ОАО "ТКГ-2"

Вид и характеристика дорожных работ: ремонт теплотрассы

Сроки исполнения: 17.08.2015 по 04.09.2015

Ответственный за проведение дорожных работ: Козлов С. В. т. 8 915 901 18 34

Временные дорожные знаки устанавливаются в соответствии с требованиями ГОСТ Р 52289-2004, дорожные знаки выполняются на щитах с световозвращающей флуоресцентной пленкой желтого цвета или на желтом фоне. Технические средства организации дорожного движения, применение которых было вызвано причинами временного характера, после устранения указанных причин установленные временные технические средства организации дорожного движения должны быть демонтированы.