



АДМИНИСТРАЦИЯ ГОРОДА КОСТРОМЫ

ПОСТАНОВЛЕНИЕ

14 августа 2015 года

№ 2143

О сносе (демонтаже) незаконно размещенного некапитального объекта на территории города Костромы

В соответствии с Порядком сноса (демонтажа) незаконно размещенных некапитальных объектов и самовольных построек на территории города Костромы, утвержденным постановлением Главы города Костромы от 11 января 2008 года № 16, руководствуясь статьями 42, 44, частью 1 статьи 57 Устава города Костромы,

ПОСТАНОВЛЯЮ:

1. Произвести снос (демонтаж) незаконно размещенного некапитального объекта (торговый киоск в составе остановочного комплекса), расположенный в районе дома 197 по улице Шагова города Костромы, собственник Шалиткина Галина Алексеевна, проживающая по адресу: город Кострома, 3-й Сосновый проезд, дом 4 а, квартира 62, согласно приложению.

2. Муниципальному казенному учреждению города Костромы «Служба муниципального заказа по жилищно-коммунальному хозяйству» (Е. Л. Колобов):

2.1. организовать снос (демонтаж) незаконно размещенного некапитального объекта, указанного в пункте 1 настоящего постановления;

2.2. составить акт осмотра незаконно размещенного некапитального объекта, указанного в пункте 1 настоящего постановления, в котором дать общую характеристику объекта и определить порядок его сноса (демонтаж);

2.3. в недельный срок со дня выхода постановления составить смету затрат;

2.4. уведомить заказным письмом или под расписку собственника сносимого некапитального объекта о дате и времени сноса (демонтажа) объекта, указанного в пункте 1 настоящего постановления;

2.5. при сносе обеспечить присутствие своих представителей, представителей Управления имущественных и земельных отношений Администрации города Костромы, Управления архитектуры и градостроительства Администрации города Костромы, представителей организации непосредственно осуществляющих снос;

2.6. составить акт о сносе (демонтаже) незаконно размещенного некапитального объекта, подписываемый присутствующими при сносе (демонтаже) должностными лицами;

2.7. установить наличие в сносимом объекте имущества, составить его перечень, определить количество и виды конструкций и деталей разобранного незаконно размещенного некапитального объекта, оставшихся после сноса (демонтажа).

3. Определить место хранения снесенного (демонтированного) незаконно размещенного некапитального объекта, указанного в пункте 1 настоящего постановления, территорию муниципального предприятия города Костромы «Городские ритуальные услуги» г. Кострома, улица Галичская, 142.

4. Муниципальному казенному учреждению города Костромы «Дорожное хозяйство» (О. А. Соловьев):

4.1. произвести снос (демонтаж) незаконно размещенного некапитального объекта, указанного в пункте 1 в сроки, указанные в заказном письме;

4.2. вывезти снесенный (демонтированный) незаконно размещенный некапитальный объект, указанный в пункте 1 настоящего постановления, а также находящееся в нем имущество (оборудование) в установленное пунктом 3 настоящего постановления место хранения.

5. Контроль за исполнением настоящего постановления возложить на заместителя главы Администрации города Костромы Ю.А. Хромушину.


6. Настоящее постановление подлежит официальному опубликованию.

Исполняющий обязанности главы
Администрации города Костромы

О. В. Болоховец

Топографический план
по адресу ул. Шагова 197

Приложение к постановлению
Администрации города
Костромы от 14.08.2015 года №148

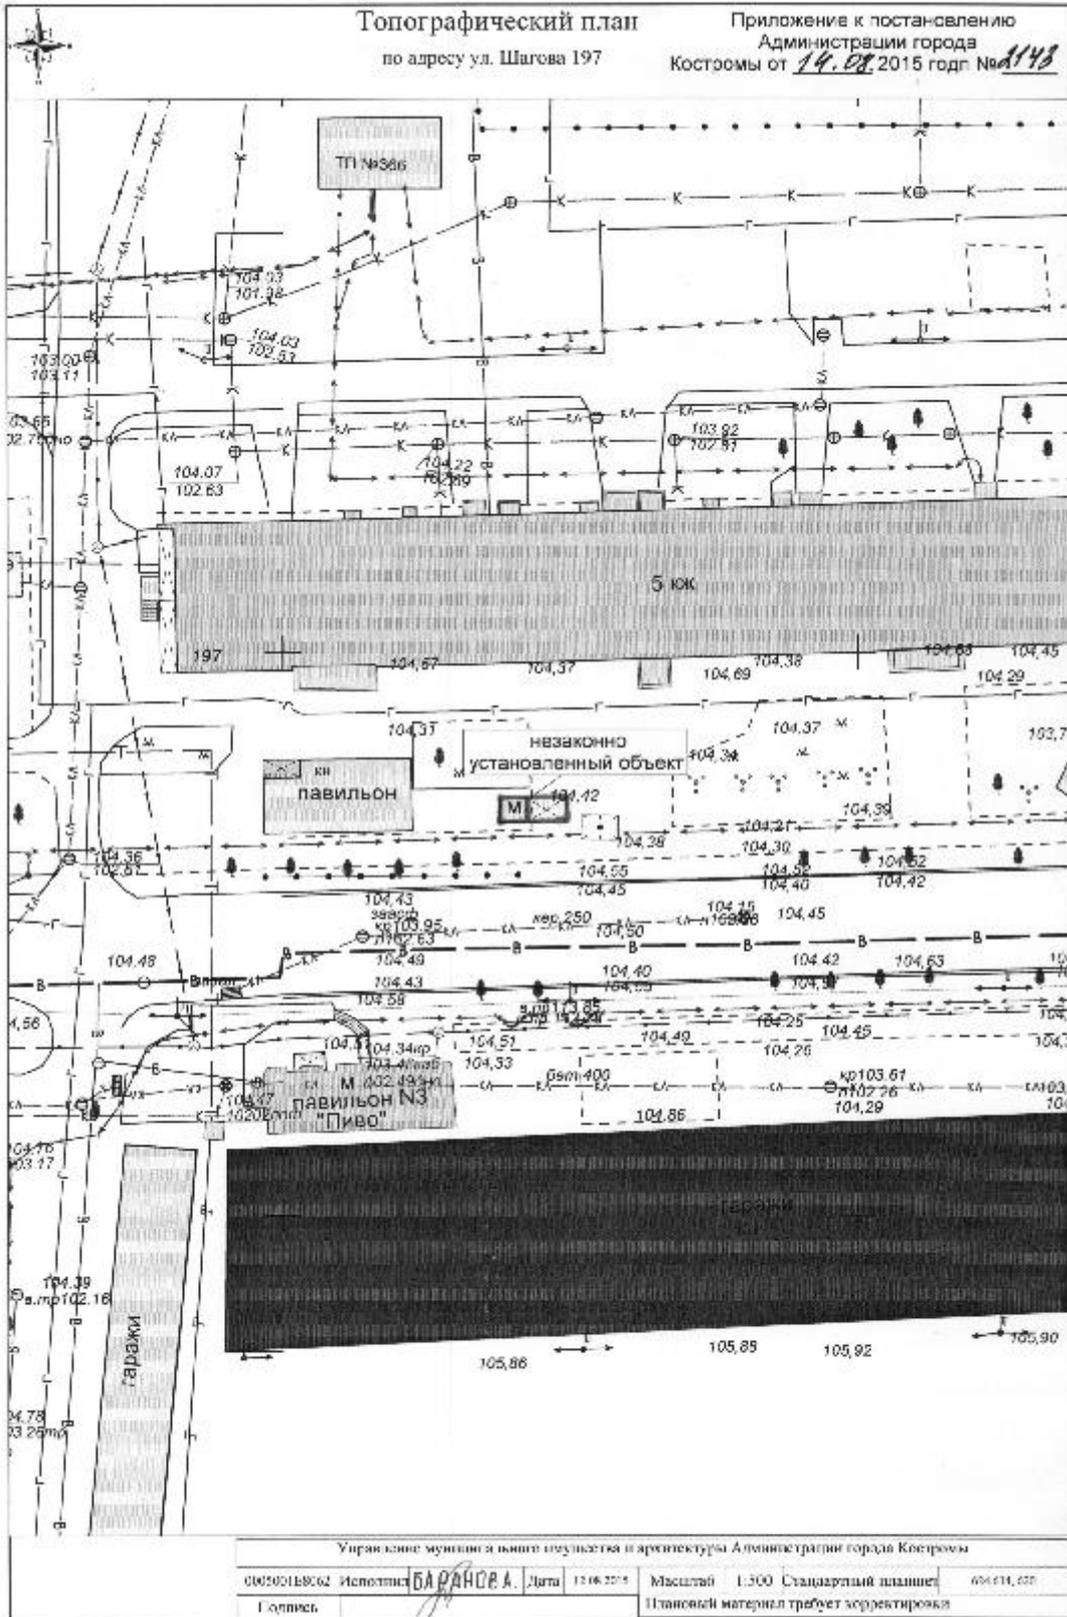

Управление муниципального образования и архитектура Администрации города Костромы

00050318062	Исполнитель: БАРАНОВА	Дата: 12.08.2015	Масштаб: 1:500	Стандартный планшет: 694-111, 020
Голосил:	Плановый материал требует корректировки			