



АДМИНИСТРАЦИЯ ГОРОДА КОСТРОМЫ

ПОСТАНОВЛЕНИЕ

9 января 2019 года

№ 2

О подготовке документации по планировке территории, ограниченной улицами Войкова, Сусанина Ивана, Никитской, Энгельса

Рассмотрев обращение Лебедева Алексея Анатольевича, в целях обеспечения устойчивого развития территории, в соответствии со статьями 41, 41.1, 41.2, 43 и 46 Градостроительного кодекса Российской Федерации, Правилами землепользования и застройки города Костромы, утвержденными решением Думы города Костромы от 16 декабря 2010 года № 62, руководствуясь статьями 42, 44, частью 1 статьи 57 Устава города Костромы,

ПОСТАНОВЛЯЮ:

1. Подготовить документацию по планировке территории, ограниченной улицами Войкова, Сусанина Ивана, Никитской, Энгельса, согласно прилагаемому ситуационному плану, в виде проекта межевания территории (далее – документация по планировке территории).
2. Утвердить прилагаемое задание на выполнение инженерных изысканий.
3. Установить срок подготовки документации по планировке территории – 12 месяцев со дня принятия настоящего постановления.
4. Установить, что предложения физических и юридических лиц о порядке, сроках подготовки и содержании документации по планировке территории принимаются в Управлении архитектуры и градостроительства Администрации города Костромы в течение двух недель со дня публикации настоящего постановления по адресу: Российская Федерация, Костромская область, городской округ город Кострома, город Кострома, площадь Конституции, дом 2, кабинет 406, телефон (4942) 42 70 72.
5. Учесть, что финансирование работ по подготовке документации по планировке территории осуществляется за счет средств Лебедева Алексея Анатольевича.
6. Настоящее постановление подлежит официальному опубликованию в течение трех дней со дня его подписания и размещению на официальном сайте Администрации города Костромы в информационно-телекоммуникационной сети «Интернет».

Исполняющий обязанности
главы Администрации города Костромы




О. В. Болоховец

Ситуационный план территории,

Приложение к постановлению
Администрации города Кострома
от 09.07.2018 № 2

ограниченной улицами Войкова, Сусанина Ивана, Никитской, Энгельса

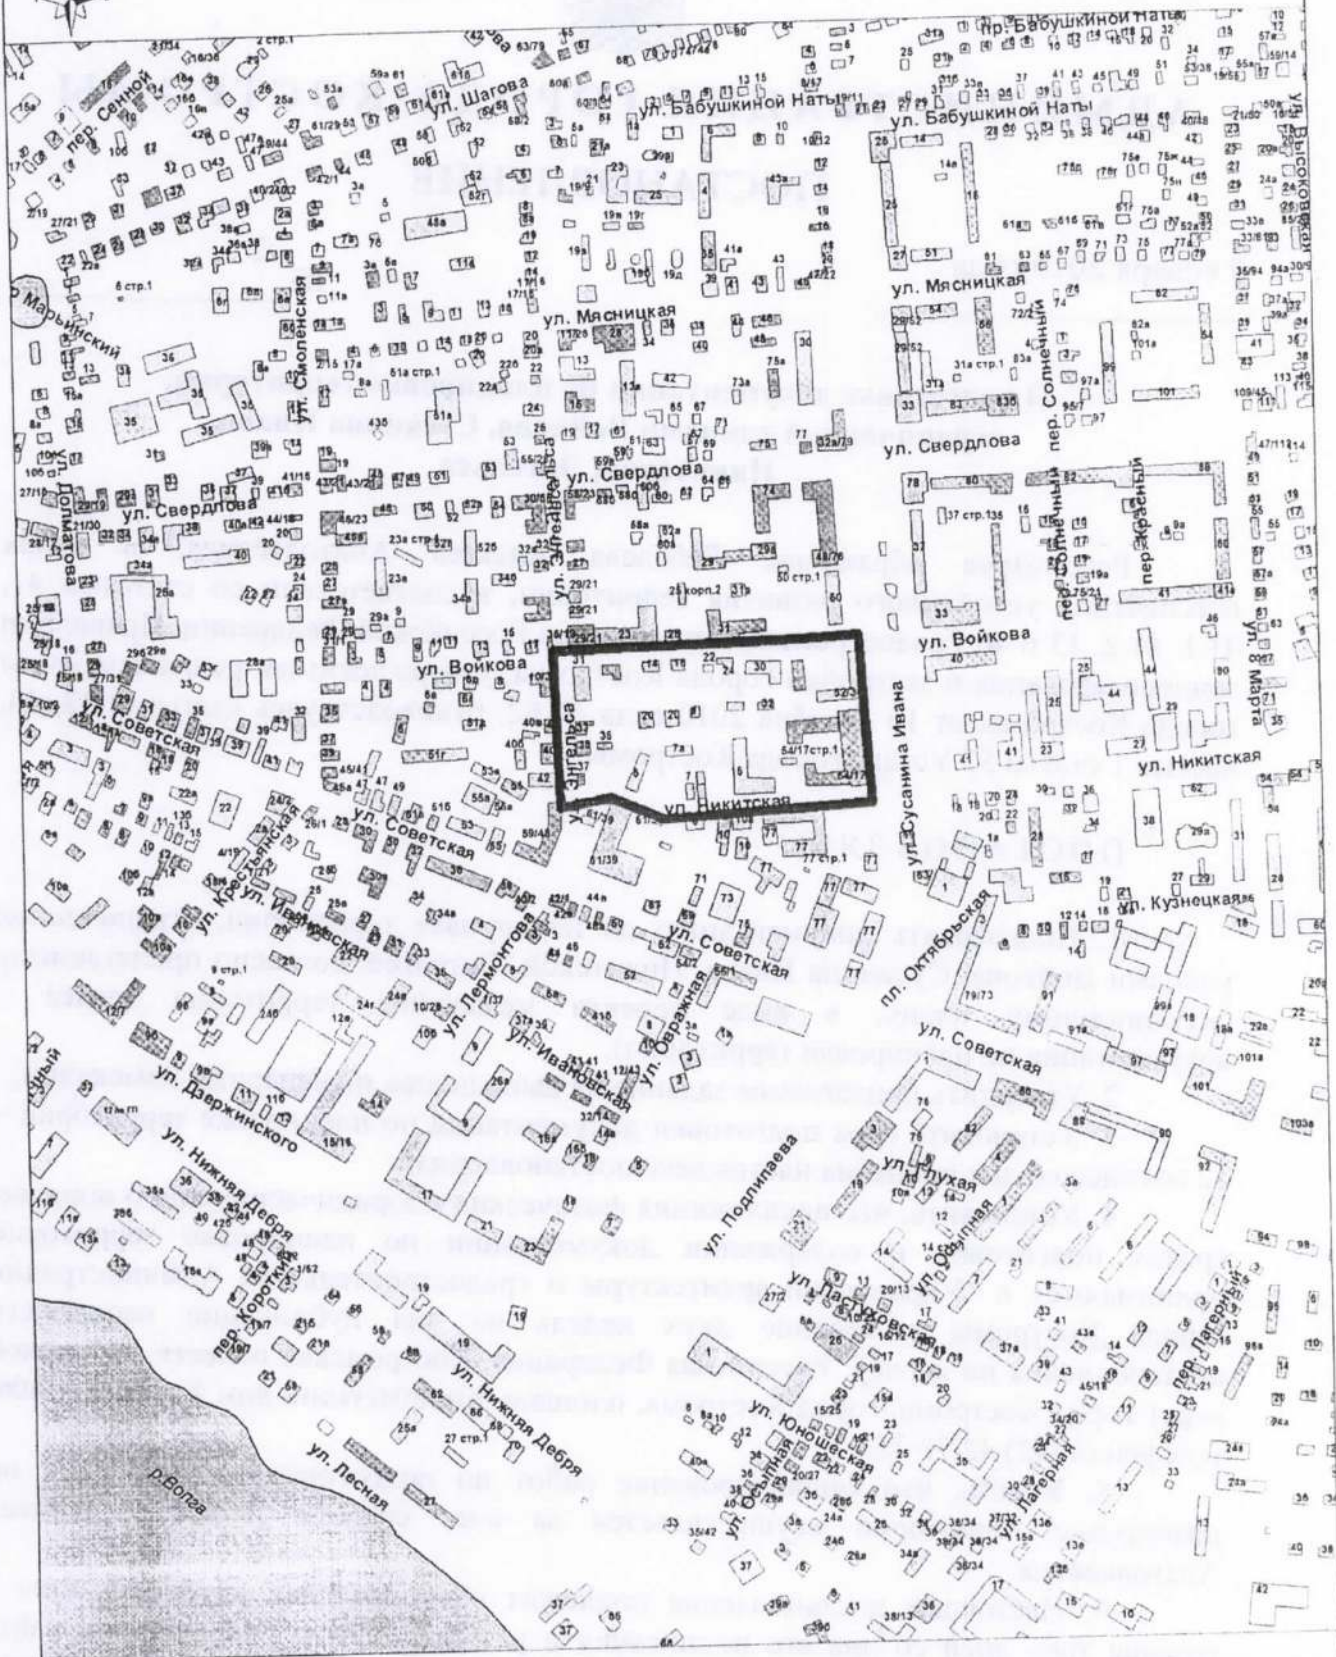

| Управление архитектуры и градостроительства | | | |
|---|---------------|--------------------|------|
| | Ф.И.О. | Подпись | Дата |
| Начальник управления | Янова Е.С. | <i>[Signature]</i> | |
| Исполнил | Бедякова Ю.Ю. | <i>[Signature]</i> | |
| Масштаб: 1:8000 | | | |

УТВЕРЖДЕНО
постановлением Администрации города Костромы

от « 9 » сентября 2018 года № 2



ЗАДАНИЕ

на выполнение инженерных изысканий

| № п/п | Наименование разделов | Содержание |
|-------|---|---|
| 1. | Сведения об объекте инженерных изысканий ¹ | 1. Территория, ограниченная улицами Войкова, Сусанина Ивана, Никитской, Энгельса |
| 2. | Основные требования к результатам инженерных изысканий | Результат инженерных изысканий оформляются в виде технического отчета о выполнении инженерных изысканий, состоящего из текстовой и графической частей, а также приложений к нему в текстовой, графической, цифровой и иных формах. Материалы и результаты инженерных изысканий представляются в Управление архитектуры и градостроительства Администрации города Костромы для размещения в информационных системах на бумажных и электронных носителях в составе и в порядке, предусмотренном постановлением Правительства Российской Федерации от 22 апреля 2017 года № 485 |
| 3. | Границы территорий проведения инженерных изысканий | 1. Территория для проведения инженерно-геодезических изысканий составляет 0,3 га, в границах земельных участков с кадастровыми номерами 44:27:040612:64, 44:27:040612:697 и прилегающая территория к указанным земельным участкам. |
| 4. | Виды инженерных изысканий ² | <ul style="list-style-type: none">- инженерно-геодезические;- инженерно-экологические не требуются, в связи с тем, что строительство (реконструкция) объектов капитального строительства не планируется в границах, указанной территории;- инженерно-гидрометеорологические не требуются, в связи с тем, что строительство (реконструкция) объектов капитального строительства не планируется в границах, указанной территории;- инженерно-геологические не требуются, в связи с тем, что строительство (реконструкция) объектов капитального строительства не планируется в границах, указанной территории. |
| 5. | Описание объекта планируемого размещения капитального строительства | В границах территории проекта межевания не планируется размещение новых объектов капитального строительства и реконструкции существующих объектов капитального строительства |

Мещеряков Алексей Владимирович
(наименование юридического лица, либо Ф. И. О. физического лица, по инициативе которых принимается решение о подготовке документации по планировке территории)
Мещеряков А.В. (подпись) Мещеряков А.В. (расшифровка)
08.11.2018 (дата, М.П. – для юридических лиц)

