



# АДМИНИСТРАЦИЯ ГОРОДА КОСТРОМЫ

## ПОСТАНОВЛЕНИЕ

18 декабря 2018 года

№ 2733

### **О внесении изменений в схему размещения нестационарных торговых объектов на территории города Костромы**

В соответствии со статьей 10 Федерального закона от 28 декабря 2009 года № 381-ФЗ «Об основах государственного регулирования торговой деятельности в Российской Федерации», статьей 4 Закона Костромской области от 2 сентября 2010 года № 657-4-ЗКО «О государственном регулировании торговой деятельности на территории Костромской области», постановлением департамента экономического развития, промышленности и торговли Костромской области от 21 марта 2011 года № 7 «О порядке разработки и утверждения органами местного самоуправления муниципальных образований Костромской области схемы размещения нестационарных торговых объектов», в целях упорядочения размещения объектов нестационарной торговой сети, создания условий для улучшения организации и качества обслуживания населения города Костромы, руководствуясь статьями 42, 44, частью 1 статьи 57 Устава города Костромы,

### **ПОСТАНОВЛЯЮ:**

1. Внести в схему размещения нестационарных торговых объектов на территории города Костромы, утвержденную постановлением Администрации города Костромы от 26 мая 2011 года № 1219 (с изменениями, внесенными постановлениями Администрации города Костромы от 28 июля 2011 года № 1751, от 13 декабря 2011 года № 2814, от 23 декабря 2011 года № 2939, от 5 марта 2012 года № 342, от 20 апреля 2012 года № 805, от 13 августа 2012 года № 1649, от 18 октября 2012 года № 2165, от 26 июля 2013 года № 1634, от 18 декабря 2013 года № 2904, от 14 февраля 2014 года № 398, от 19 июня 2014 года № 1538, от 25 июля 2014 года № 1908, от 30 октября 2014 года № 2949, от 18 декабря 2014 года № 3432, от 29 декабря 2014 года № 3584, от 23 марта 2015 года № 603, от 12 мая 2015 года № 1053, от 4 августа 2015 года № 1996, от 10 сентября 2015 года № 2522, от 3 ноября 2015 года № 3152, от 3 декабря 2015 года № 3584, от 22 декабря 2015 года № 3832, от 11 февраля 2016 года № 292, от 21 марта 2016 года № 595, от 8 апреля 2016 года № 894, от 13 апреля 2016 года № 945, от 5 мая 2016 года № 1117, от 1 июня 2016 года № 1461, от 12 августа 2016 года № 2246, от 7 октября 2016 года № 2873, от 30 ноября 2016 года № 3232, от 9 января 2017 года № 25, от 13 апреля 2017 года № 905, от 15 июня 2017 года № 1720, от 31 июля 2017 года № 2137, от 29 ноября 2017 года № 3113, от 29 января

2018 года № 121, от 25 июня 2018 года № 1349, от 25 июля 2018 года № 1637, от 2 августа 2018 года № 1694, от 19 октября 2018 года № 2338) следующие изменения:

1.1. строку 25 изложить в следующей редакции:

« 25.	Улица Свердлова, в районе дома 83	9,0	тонар	2	цветочная продукция	круглый год
		6,9	киоски с местами для ожидания транспорта	1	непродовольственная продукция, продовольственная продукция	круглый год
		9,0	киоск	1	печатная продукция	круглый год

1.2. строку 59 изложить в следующей редакции:

« 59.	Микрорайон Давыдовский-2, в районе дома 67	9,0	тонар	2	мясная продукция	круглый год
		9,0	тонар	1	мучные кондитерские изделия в упаковке производителя	круглый год
		9,0	киоск	1	печатная продукция	круглый год
		4,0	киоск	1	питьевая вода	круглый год
		117,92	павильон	1	общественное питание	круглый год

1.3. дополнить строками 426, 427 следующего содержания:

« 426.	Улица Советская, в районе сквера Ботниковского	1,0	лоток	1	сувенирная продукция, изделия народно- художественных промыслов	круглый год
427.	Улица Советская, в районе дома 29	2,0	холодильный прилавок	1	мороженое в фабричной упаковке	с мая по сентябрь

1.4. приложение 25 изложить в новой редакции согласно приложению 1 к настоящему постановлению;

1.5. приложение 59 изложить в новой редакции согласно приложению 2 к настоящему постановлению;

1.6. дополнить:

1.6.1. приложением 426 согласно приложению 3 к настоящему постановлению;

1.6.2. приложением 427 согласно приложению 4 к настоящему постановлению.

2. Настоящее постановление вступает в силу со дня его официального опубликования и подлежит размещению на официальном сайте Администрации города Костромы в информационно-телекоммуникационной сети «Интернет».

Исполняющий обязанности главы  
Администрации города Костромы



О. В. Болоховец




Ситуационный план земельного участка  
для размещения нестационарных торговых объектов  
имеющих местоположение : город Кострома, улица Свердлова, в районе дома 83

Приложение 1 к постановлению  
Администрации города Кострома  
от "18" декабря 2018 г. № 2733



Приложение 25

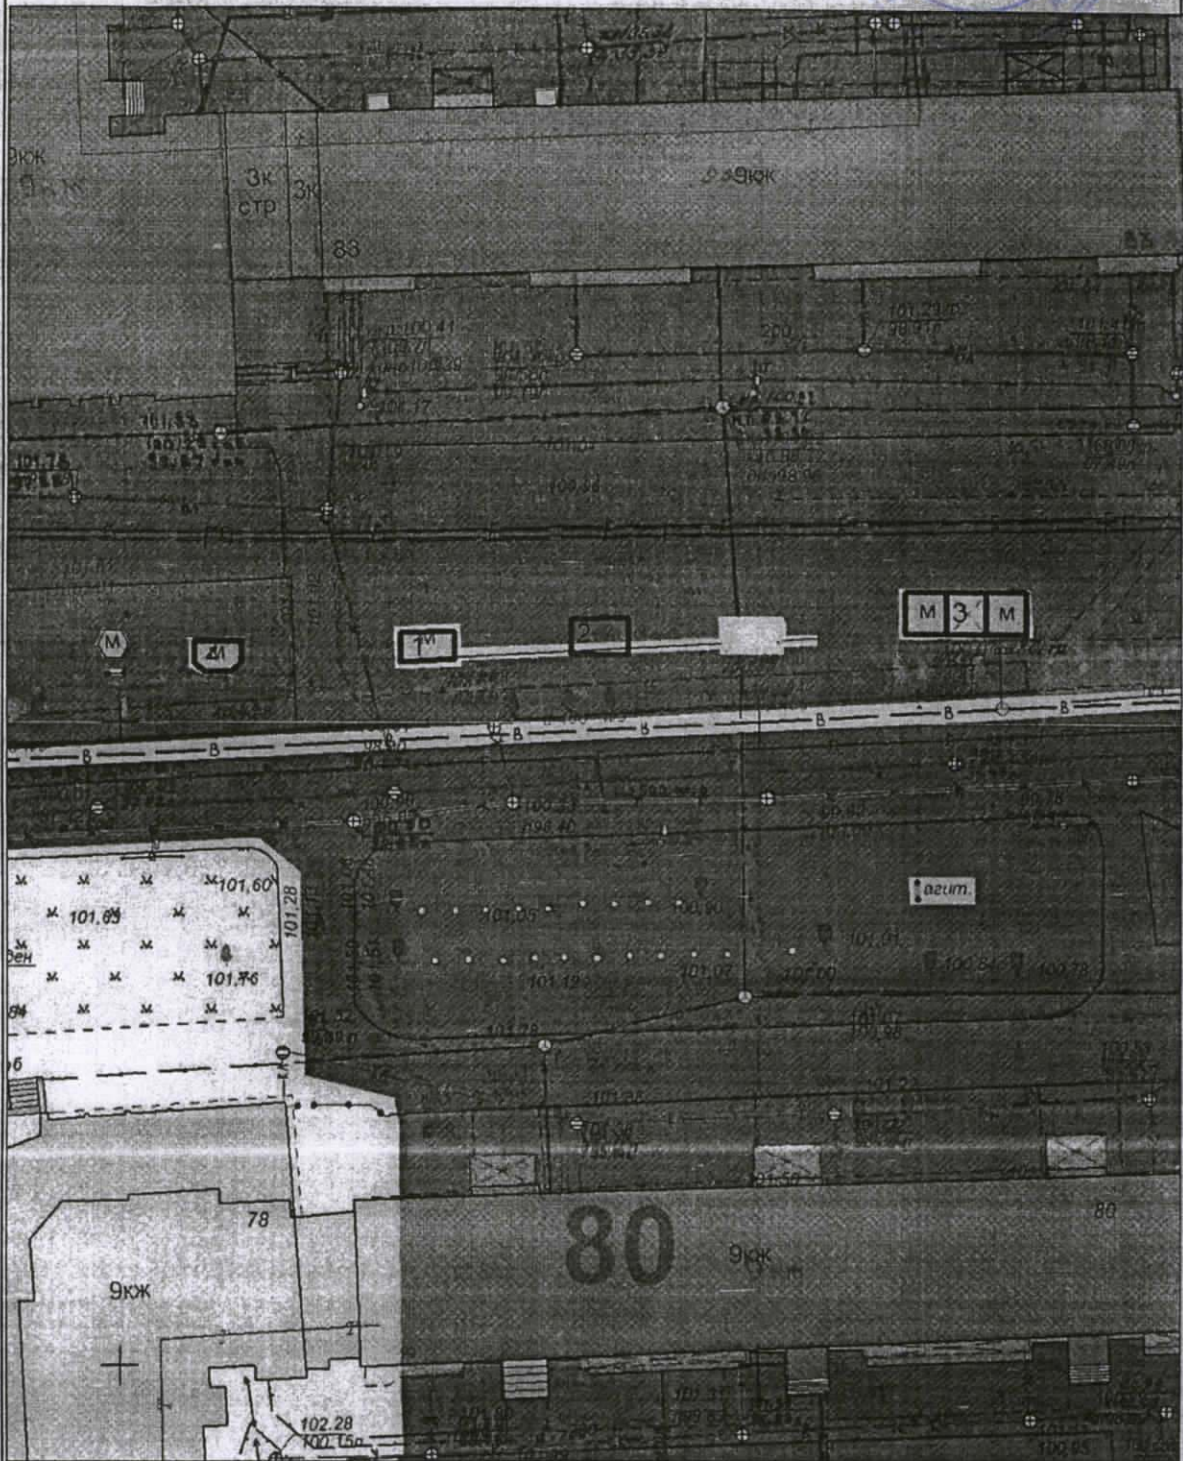

Экспликация:

- 1. Тонар
- 2. Тонар
- 3. Кiosk с местами для ожидания транспорта
- 4. Кiosk


МКУ города Кострома 'Центр градостроительства'

	Ф.И.О	Подпись	Дата
Директор МКУ	Храмов А. В.		
Начальник отдела ИСОГД	Баранов А. В.		
Инженер отдела кадастровых работ	Ивантеев А. А.		
Исполни	Тихомирова О.А.		
			Масштаб: 1:500



Ситуационный план земельного участка  
для размещения нестационарных торговых объектов  
имеющих местоположение : микрорайон Давыдовский-2 районе дома 67

Приложение 2 к постановлению  
Администрации города Костромы  
от "18" декабря 2018 г. № 173  
Приложение 59

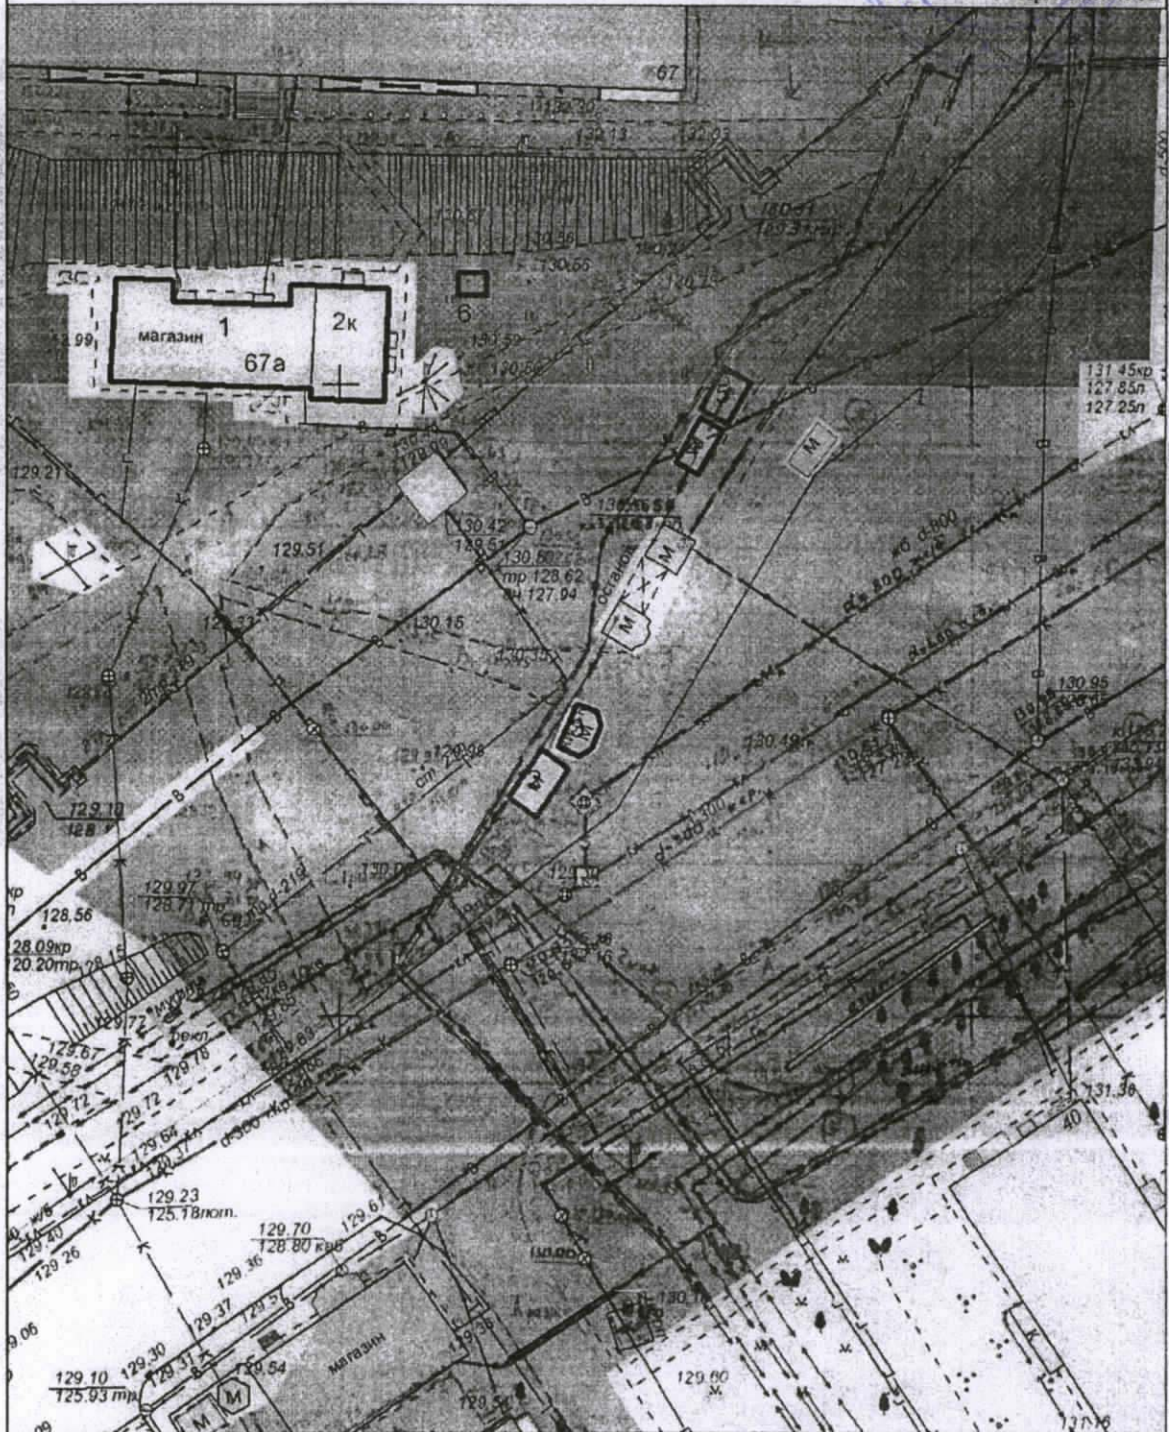

Экспликация:

1. Павильон
2. Тонар
3. Кiosk
4. Тонар
5. Тонар
6. Кiosk

МКУ города Костромы "Центр градостроительства"


	Ф.И.О.	Подпись	Дата
Директор МКУ	Храмов А В		
Начальник отдела ИСОГД	Баранов А В		
Ижевск отдела кадастровых работ	Пивонтьев А А		
Исполнил	Тихомирова О А		
Масштаб 1:500			



Ситуационный план земельного участка  
для размещения нестационарного торгового объекта,

Исходящий местоположение : город Кострома, улица Советская, в районе Ботниковского сквера

Приложение 3 к постановлению  
Администрации города  
Кострома № 11-гс/2018 года № 233  
И документ № 426

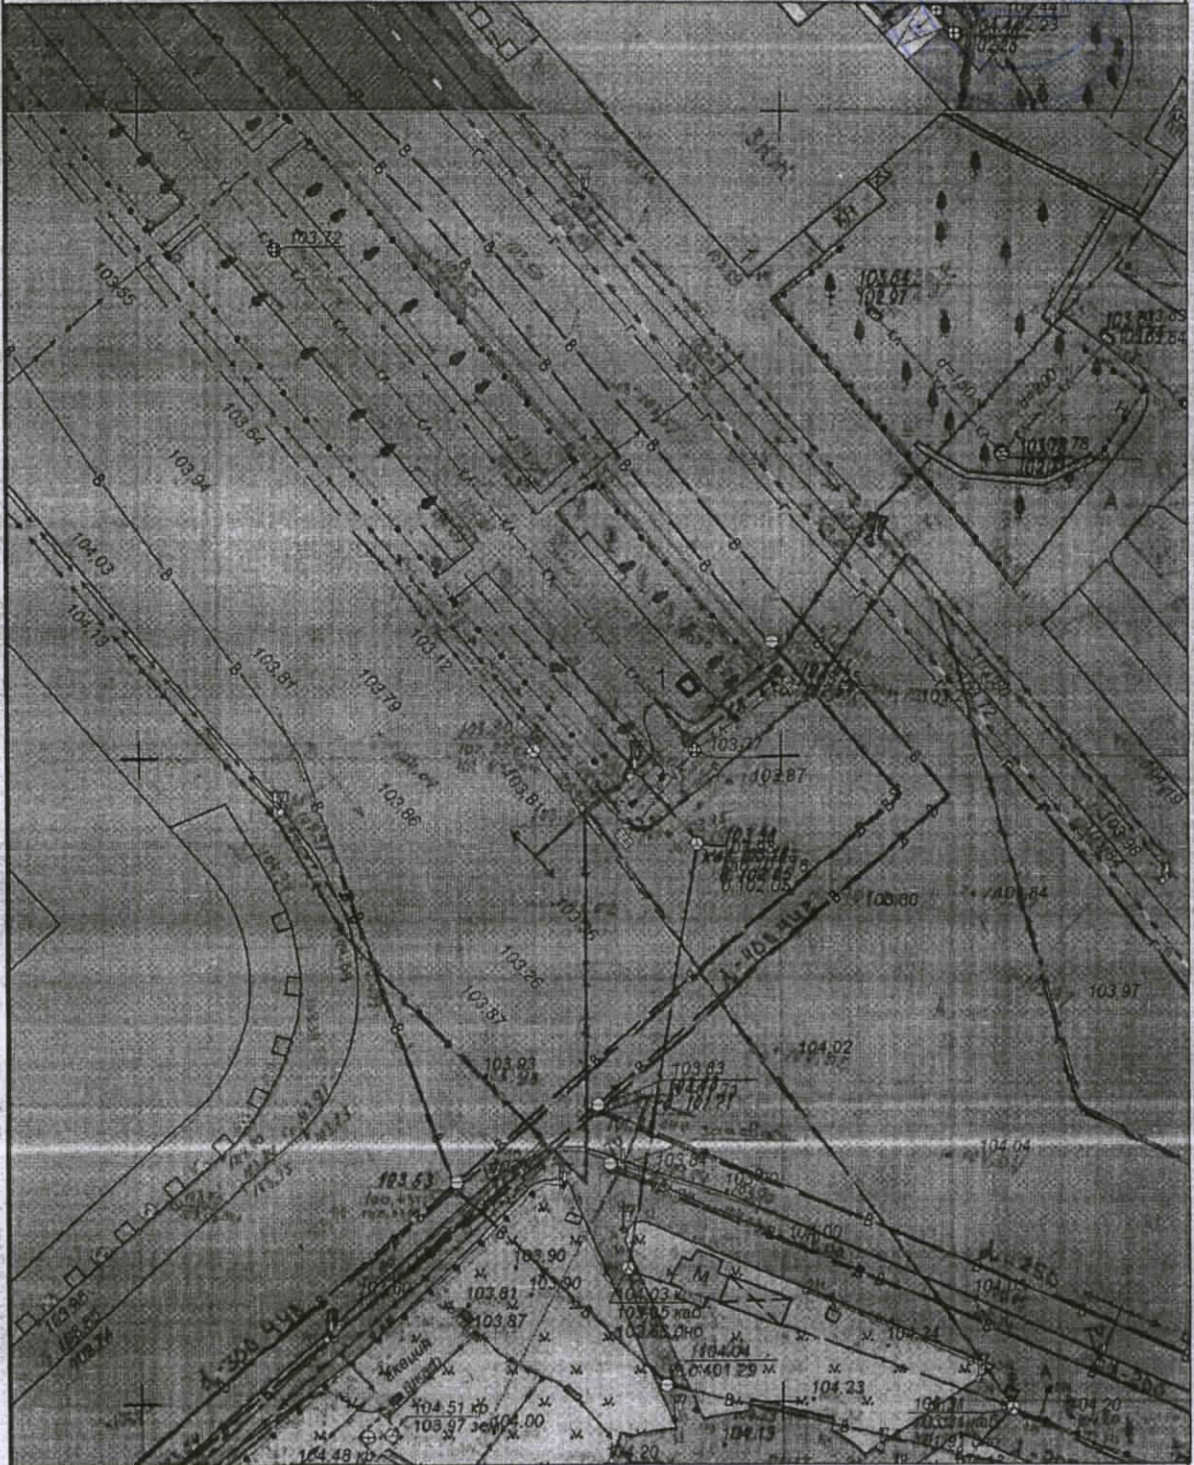

Экспликация:  
1. Лоток

МКУ города Кострома "Центр градостроительства"			
	Ф.И.О.	Подпись	Дата
Директор МКУ	Храмов А. В.		
Начальник отдела ИСОГД	Баранов А. В.		
Инженер кадастровых работ	Ивонтьев А. А.		
Исполнил	Тихомирова О. А.		
			Масштаб: 1:500



Ситуационный план земельного участка  
для размещения нестационарного торгового объекта,  
имеющего местоположение: город Кострома, улица Советская, в районе дома 29

Приложение 4 к постановлению  
Администрации города Кострома  
от "18" сентября 2018 года № 4133  
работы  
№ док. Приложение 427  
объекта инвентарного



Экспликация:  
1. Холодильный прилавок

МКУ города Кострома "Центр градостроительства"			
	Ф.И.О.	Подпись	Дата
Директор МКУ	Храмов А. В.		
Начальник отдела ИСОГД	Баранов А. В.		
Инженер кадастровых работ	Ивантеев А. А.		
Исполнил	Тихомирова О. А.		
Масштаб: 1:500			