



АДМИНИСТРАЦИЯ ГОРОДА КОСТРОМЫ

ПОСТАНОВЛЕНИЕ

25 декабря 2018 года

№ 2777

О внесении изменений в постановление Администрации города Костромы от 12 августа 2013 года № 1772 «Об утверждении схем границ прилегающих к некоторым организациям и объектам территорий, на которых не допускается розничная продажа алкогольной продукции, на территории города Костромы»

В соответствии с Федеральным законом от 22 ноября 1995 года № 171-ФЗ «О государственном регулировании производства и оборота этилового спирта, алкогольной и спиртосодержащей продукции и об ограничении потребления (распития) алкогольной продукции», постановлением Правительства Российской Федерации от 27 декабря 2012 года № 1425 «Об определении органами государственной власти субъектов Российской Федерации мест массового скопления граждан и мест нахождения источников повышенной опасности, в которых не допускается розничная продажа алкогольной продукции, а также определении органами местного самоуправления границ прилегающих к некоторым организациям и объектам территорий, на которых не допускается розничная продажа алкогольной продукции», постановлением Администрации города Костромы от 1 марта 2013 года № 359 «Об определении границ прилегающих к некоторым организациям и объектам территорий, на которых не допускается розничная продажа алкогольной продукции, на территории города Костромы», руководствуясь статьями 42, 44, частью 1 статьи 57 Устава города Костромы,

ПОСТАНОВЛЯЮ:

1. Внести в постановление Администрации города Костромы от 12 августа 2013 года № 1772 «Об утверждении схем границ прилегающих к некоторым организациям и объектам территорий, на которых не допускается розничная продажа алкогольной продукции, на территории города Костромы» (с изменениями, внесенными постановлениями Администрации города Костромы от 28 марта 2014 года № 746, от 11 июля 2014 года № 1746, от 29 декабря 2014 года № 3592, от 27 мая 2015 года № 1204, от 31 августа 2015 года № 2409, от 3 декабря 2015 года № 3585, от 10 июня 2016 года № 1609, от 9 августа 2016 года № 2181, от 2 марта 2017 года № 472, от 30 марта 2017 года № 703, от 7 июня 2017 года № 1677, от 18 августа 2017 года № 2309, от 2 февраля 2018 года № 167) следующие изменения:

1.1. пункт 1.49 изложить в следующей редакции:

«1.49. схему границ территории, прилегающей к областному государственному бюджетному профессиональному образовательному учреждению «Костромской колледж отраслевых технологий строительства и лесной промышленности», расположенному по адресу: Российская Федерация, Костромская область, городской округ город Кострома, город Кострома, улица Центральная, дом 50 (приложение 49);»;

1.2. пункт 1.54 признать утратившим силу;

1.3. в пункте 1.89 слова "«Центр естественно-научного развития «ЭКОсфера»" заменить словами «"Центр естественнонаучного развития «ЭКОсфера» (Станция юных натуралистов)"»;

1.4. пункт 1.126 слова "«Центр естественно-научного развития «ЭКОсфера»" заменить словами «"Центр естественнонаучного развития «ЭКОсфера» (Станция юных натуралистов)"»;

1.5. пункт 1.128 слова "«Центр естественно-научного развития «ЭКОсфера»" заменить словами «"Центр естественнонаучного развития «ЭКОсфера» (Станция юных натуралистов)"»;

1.6. пункт 1.129 слова "«Центр естественно-научного развития «ЭКОсфера»" заменить словами «"Центр естественнонаучного развития «ЭКОсфера» (Станция юных натуралистов)"»;

1.7. пункт 1.138 изложить в следующей редакции:

«1.138. схему границ территорий, прилегающих к спортивному сооружению, расположенному по адресу: Российская Федерация, Костромская область, городской округ город Кострома, город Кострома, улица Симановского, дом 37/42 (приложение 138);»;

1.8. пункт 1.139 изложить в следующей редакции:

«1.139 схему границ территорий, прилегающих к спортивному сооружению, расположенному по адресу: Российская Федерация, Костромская область, городской округ город Кострома, город Кострома, улица Спасокукоцкого, дом 42 (приложение 139);»;

1.9. пункт 1.141 изложить в следующей редакции:

«1.141. схему границ территорий, прилегающих к спортивному сооружению, расположенному по адресу: Российская Федерация, Костромская область, городской округ город Кострома, город Кострома, микрорайон Давыдовский-3, дом 19 (приложение 141);»;

1.10. пункт 1.143 изложить в следующей редакции:

«1.143. схему границ территорий, прилегающих к спортивному сооружению, расположенному на земельном участке с кадастровым номером 44:27:020202:1, по адресу: Российская Федерация, Костромская область, городской округ город Кострома, город Кострома, проспект Речной, 65 (приложение 143);»;

1.11. пункт 1.356 изложить в следующей редакции:

«1.356. схему границ территорий, прилегающих к спортивному сооружению, расположенному по адресу: Российская Федерация, Костромская область, городской округ город Кострома, город Кострома, микрорайон Давыдовский-3, дом 44 (приложение 356);»;

1.12. пункт 1.358 изложить в следующей редакции:

«1.358. схему границ территорий, прилегающих к спортивному сооружению, расположенному по адресу: Российская Федерация, Костромская область, городской округ город Кострома, город Кострома, улица Депутатская, 49 (приложение 358);»;

1.13. пункт 1.368 изложить в следующей редакции:

«1.368. схему границ территории, прилегающей к автовокзалу общества с ограниченной ответственностью «Костромское предприятие по обслуживанию пассажиров автобусными перевозками», расположенному по адресу: Российская Федерация, Костромская область, городской округ город Кострома, город Кострома, шоссе Кинешемское, дом 21 (приложение 368);»;

1.14. пункт 1.411 изложить в следующей редакции:

«1.411. схему границ территорий, прилегающих к спортивному сооружению, расположенному по адресу: Российская Федерация, Костромская область, городской округ город Кострома, город Кострома, микрорайон Паново, дом 13 (приложение 411);»;

1.15. пункт 1.436 изложить в следующей редакции:

«1.436. схему границ территории, прилегающей к областному государственному бюджетному профессиональному образовательному учреждению «Костромской колледж отраслевых технологий строительства и лесной промышленности», расположенному по адресу: Российская Федерация, Костромская область, городской округ город Кострома, город Кострома, улица Советская, дом 127 (приложение 436);»;

1.16. пункт 1.437 признать утратившим силу;

1.17. пункт 1.438 изложить в следующей редакции:

«1.438. схему границ территории, прилегающей к областному государственному бюджетному профессиональному образовательному учреждению «Костромской колледж отраслевых технологий строительства и лесной промышленности», расположенному по адресу: Российская Федерация, Костромская область, городской округ город Кострома, город Кострома, улица Пушкина, дом 16 (приложение 438);»;

1.18. пункт 1.439 изложить в следующей редакции:

«1.439. схему границ территории, прилегающей к областному государственному бюджетному профессиональному образовательному учреждению «Костромской колледж отраслевых технологий строительства и лесной промышленности», расположенному по адресу: Российская Федерация, Костромская область, городской округ город Кострома, город Кострома, улица Кузнецкая, дом 31 (приложение 439);»;

1.19. пункт 1.458 признать утратившим силу;

1.20. пункт 1.539 признать утратившим силу;

1.21. дополнить новыми пунктами 1.564 – 1.571 следующего содержания:

«1.564. схему границ территории, прилегающей к обществу с ограниченной ответственностью «Семейный клуб «Глаголь», расположенному по адресу: Российская Федерация, Костромская область, городской округ город Кострома, город Кострома, улица Сенная, дом 11 (приложение 564);

1.565. схему границ территории, прилегающей к медицинской организации - обществу с ограниченной ответственностью «ЦЕНТР ЭКО», расположенной по адресу: Российская Федерация, Костромская область, городской округ город Кострома, город Кострома, улица Никитская, дом 15, помещение 90 (приложение 565);

1.566. схему границ территории, прилегающей к медицинской организации муниципального казенного учреждения города Костромы «Дорожное хозяйство», расположенной в здании с кадастровым номером 44:27:070110:49, по адресу: Российская Федерация, Костромская область, городской округ город Кострома, город Кострома, улица Сутырина, дом 4 (приложение 566);

1.567. схему границ территории, прилегающей к медицинской организации общества с ограниченной ответственностью «АКВА СТАР», расположенной в здании с кадастровым номером 44:27:060403:137, по адресу: Российская Федерация, Костромская область, городской округ город Кострома, город Кострома, улица Базовая, дом 4, (приложение 567);

1.568. схему границ территории, прилегающей к медицинской организации общества с ограниченной ответственностью «РЕСПЕКТ», расположенной по адресу: Российская Федерация, Костромская область, городской округ город Кострома, город Кострома, поселок Гари, 1 (приложение 568);

1.569. схему границ территории, прилегающей к организации индивидуального предпринимателя Иванова Максима Владимировича, осуществляющей обучение несовершеннолетних, расположенной по адресу: Российская Федерация, Костромская область, городской округ город Кострома, город Кострома, улица Голубкова, дом 8 (приложение 569);

1.570. схему границ территории, прилегающей к медицинской организации - обществу с ограниченной ответственностью «АльфаМед», расположенной по адресу: Российская Федерация, Костромская область, городской округ город Кострома, город Кострома, улица Дорожная 2-я, дом 3 (приложение 570);

1.571. схему границ территории, прилегающей к медицинской организации - обществу с ограниченной ответственностью «Блеск», расположенной по адресу: Российская Федерация, Костромская область, городской округ город Кострома, город Кострома, улица Профсоюзная, дом 15а (приложение 571);»;

1.22. приложение 49 изложить в новой редакции согласно приложению 1 к настоящему постановлению;

1.23. приложение 57 изложить в новой редакции согласно приложению 2 к настоящему постановлению;

1.24. приложение 89 изложить в новой редакции согласно приложению 3 к настоящему постановлению;

1.25. приложение 126 изложить в новой редакции согласно приложению 4 к настоящему постановлению;

1.26. приложение 128 изложить в новой редакции согласно приложению 5 к настоящему постановлению;

1.27. приложение 129 изложить в новой редакции согласно приложению 6 к настоящему постановлению;

1.28. приложение 138 изложить в новой редакции согласно приложению 7 к настоящему постановлению;

1.29. приложение 139 изложить в новой редакции согласно приложению 8 к настоящему постановлению;

1.30. приложение 141 изложить в новой редакции согласно приложению 9 к настоящему постановлению;

1.31. приложение 143 изложить в новой редакции согласно приложению 10 к настоящему постановлению;

1.32. приложение 356 изложить в новой редакции согласно приложению 11 к настоящему постановлению;

1.33. приложение 358 изложить в новой редакции согласно приложению 12 к настоящему постановлению;

1.34. приложение 411 изложить в новой редакции согласно приложению 13 к настоящему постановлению;

1.35. приложение 436 изложить в новой редакции согласно приложению 14 к настоящему постановлению;

1.36. приложение 438 изложить в новой редакции согласно приложению 15 к настоящему постановлению;

1.37. приложение 439 изложить в новой редакции согласно приложению 16 к настоящему постановлению;

1.38. дополнить новыми приложениями 564 - 571 согласно приложениям 17 - 24 к настоящему постановлению.

2. Настоящее постановление подлежит официальному опубликованию.

Исполняющий обязанности главы
Администрации города Костромы



О. В. Болоховец



Схема границ прилегающих территорий


Областное государственное бюджетное профессиональное образовательное учреждение

"Костромской колледж отраслевых технологий строительства и лесной промышленности"

по адресу: г. Кострома, ул. Центральная, 50

Приложение 7 к постановлению
Администрации города Костромы
от 25.12.2018 № 2287

Приложение 49 к постановлению
Администрации города Костромы
от 12.08.2013 № 1772

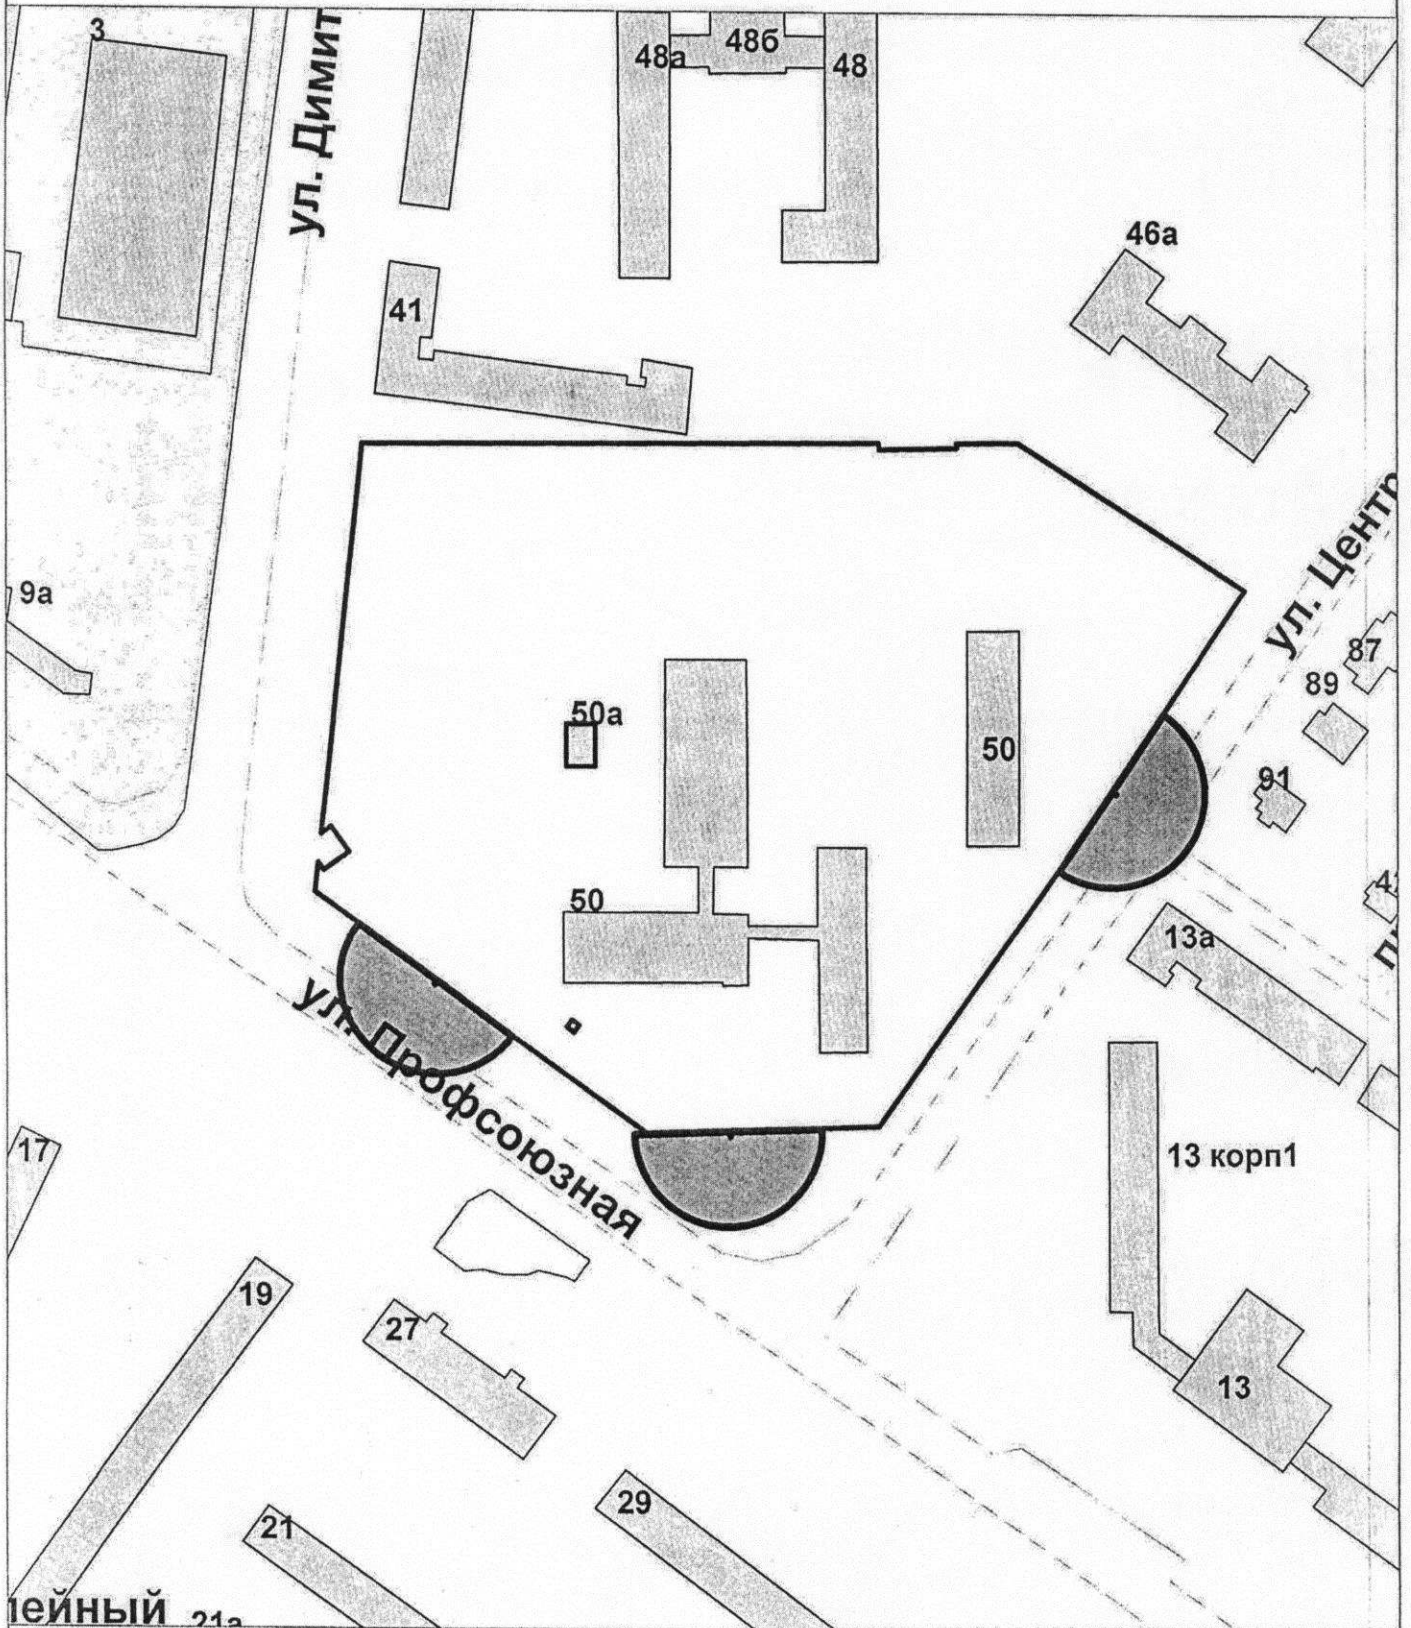


Управление имущественных и земельных отношений

	Ф.И.О.	Подпись	Дата
Отдел предоставление земельных участков на торгах			
Начальника отдела	Соколова М.Ю.		19.04.2018
Исполнил	Сорокина Д.В.		19.04.2018
Масштаб: 1:2000			

Схема границ прилегающих территорий
 Областное государственное бюджетное профессиональное
 образовательное учреждение
 "Костромской политехнический колледж"
 по адресу: г. Кострома, ул. Ленина, 149

Приложение 2 к постановлению
 Администрации города Костромы
 от 25.12.2018 № 1744
 Приложение 54 к постановлению
 Администрации города Костромы
 от 12.08.2013 № 1772

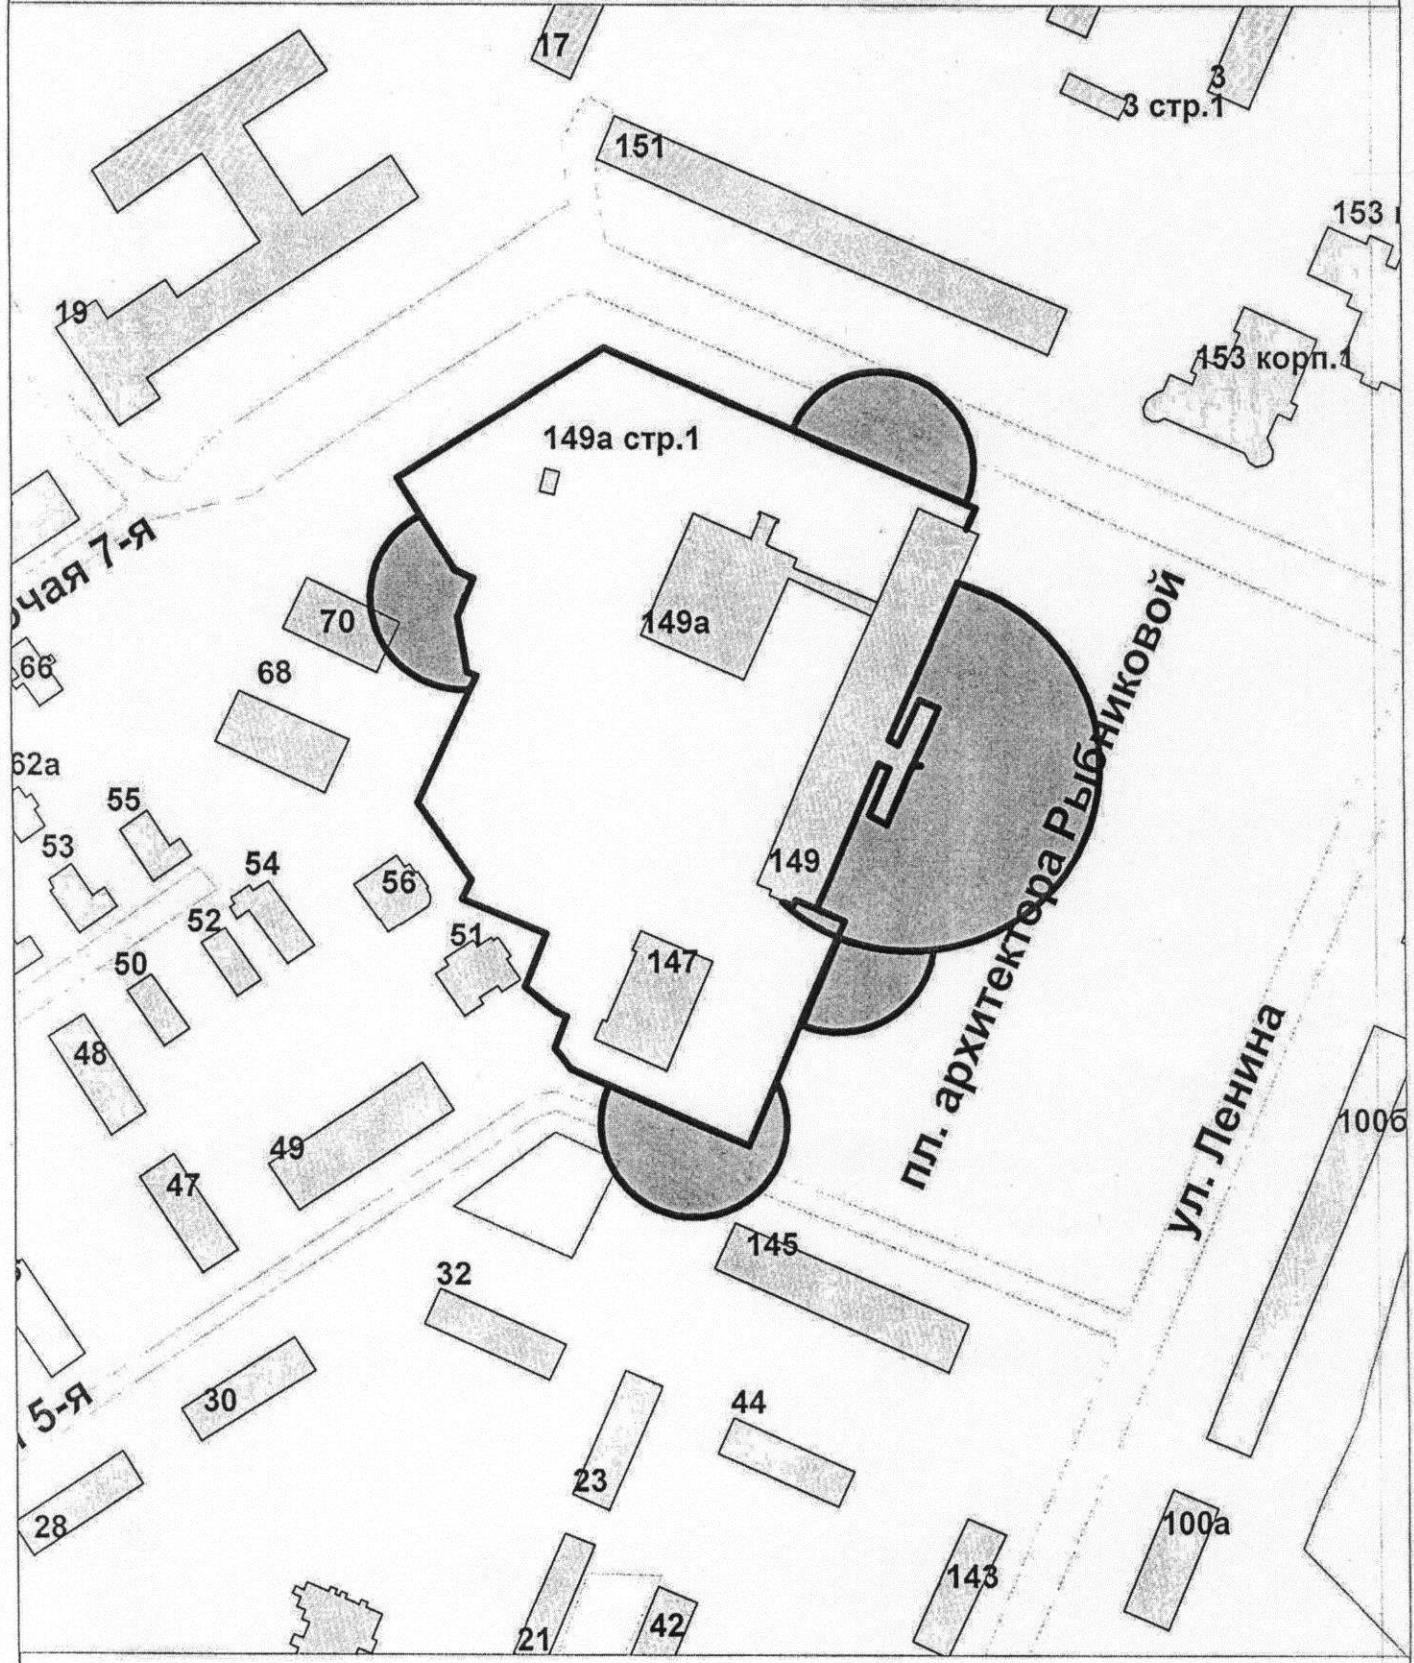

Управление имущественных и земельных отношений			
	Ф.И.О.	Подпись	Дата
Отдел предоставление земельных участков на торгах			
Начальника отдела	Соколова М.Ю.	<i>[Signature]</i>	22.11.2016
Исполнил	Сорокина Д.В.	<i>[Signature]</i>	22.11.2016
Масштаб: 1:2000			


Схема границ прилегающих территорий

Приложение 3 к постановлению
Администрации города Костромы
от 25.12.2018 № 2722

Муниципальное бюджетное учреждение
дополнительного образования города Костромы
"Центр естественнонаучного развития «ЭКОсфера»
(Станция юных натуралистов)"

Приложение 89 к постановлению
Администрации города Костромы
от 12.08.2013 № 1772

по адресу: г. Кострома, улица Березовая роща, 1

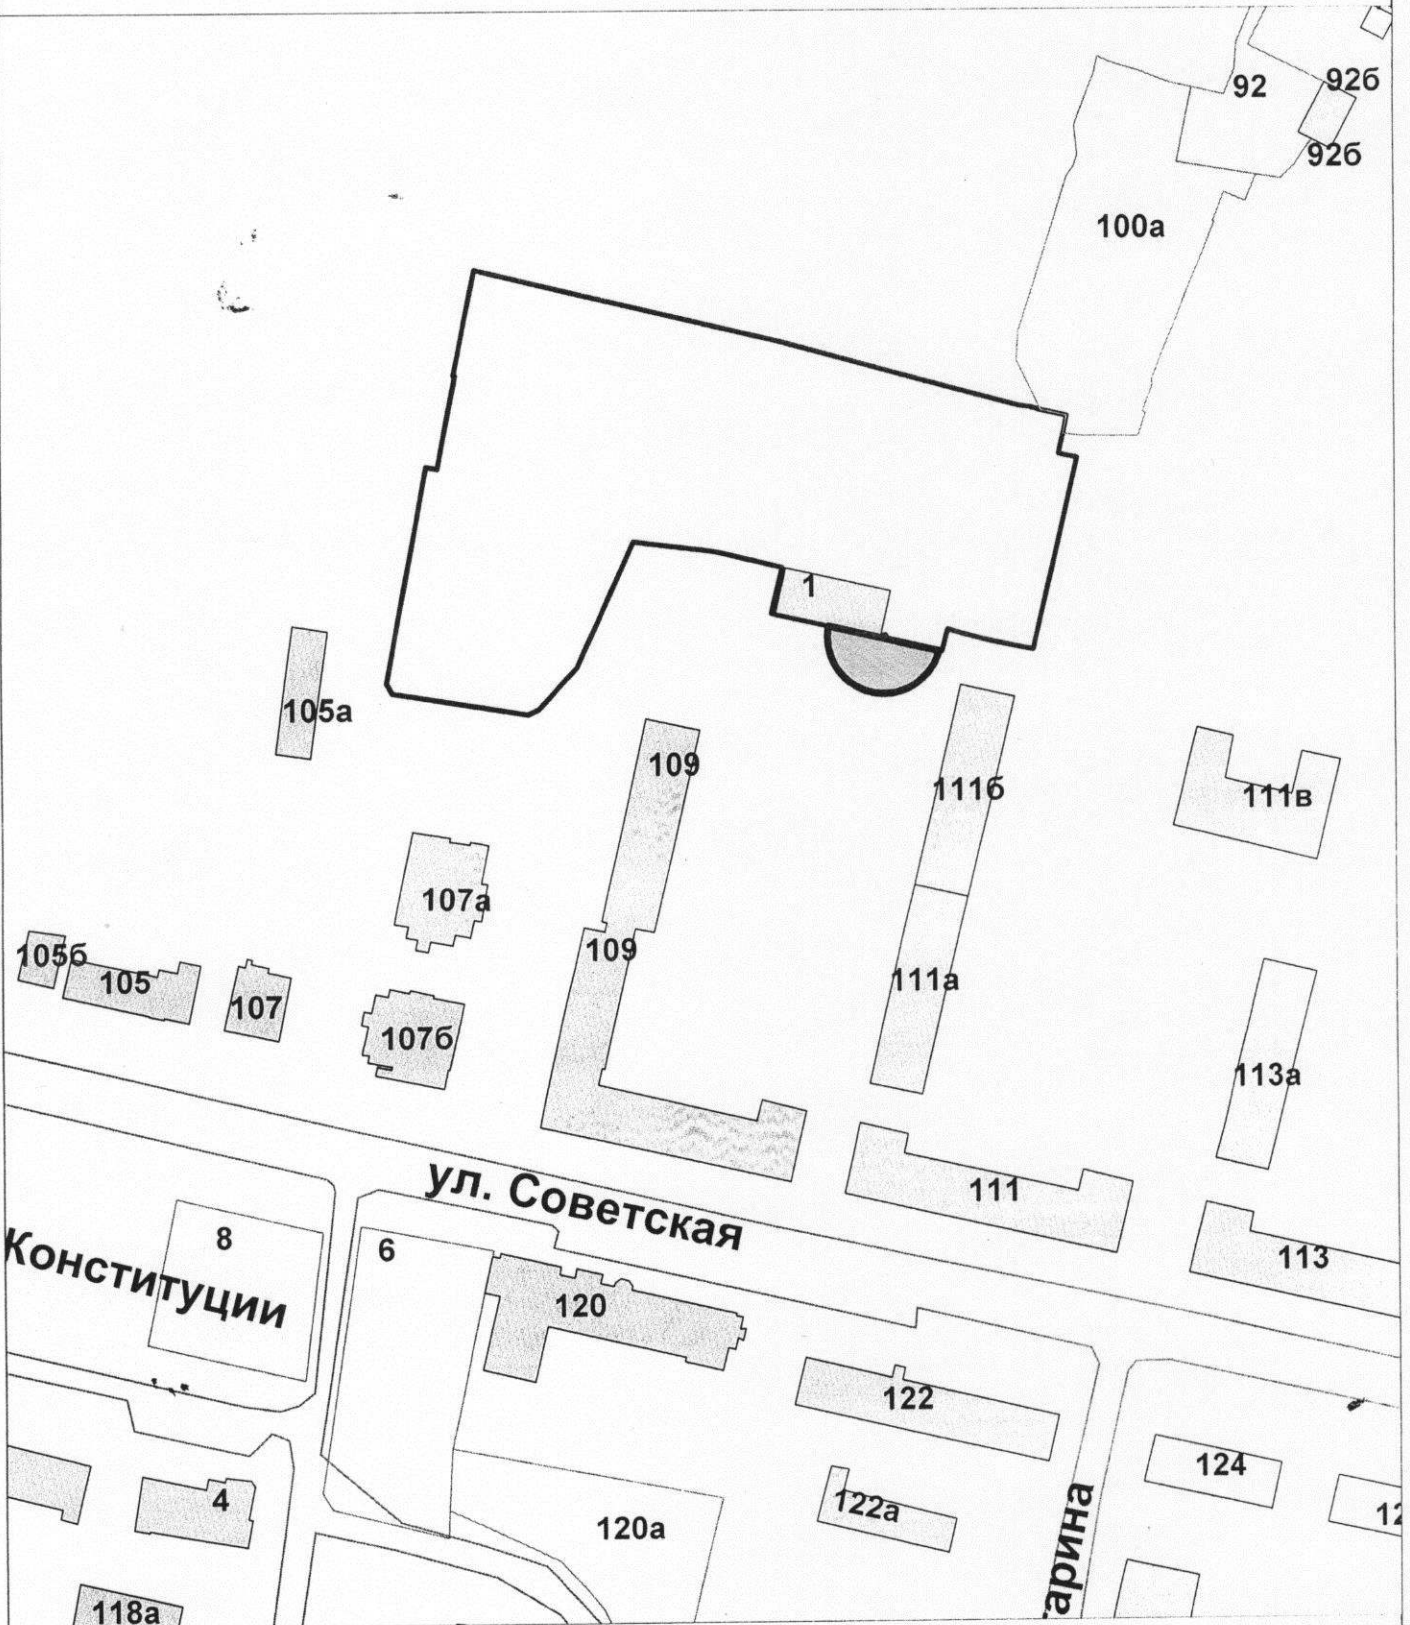

Управление имущественных и земельных отношений			
	Ф.И.О.	Подпись	Дата
Отдел предоставление земельных участков на торгах			
Начальника отдела	Соколова М.Ю.	<i>[Signature]</i>	02.07.2018
Исполнил	Сорокина Д.В.	<i>[Signature]</i>	02.07.2018
Масштаб: 1:2000			


Схема границ прилегающих территорий

Муниципальное бюджетное учреждение
 дополнительного образования города Костромы
 "Центр естественнонаучного развития «ЭКОсфера»
 (Станция юных натуралистов)"

по адресу: г. Кострома, улица Привокзальная, 3

Приложение 4 к постановлению
 Администрации города Костромы
 от 15.12.2018 № 1772

Приложение 126 к постановлению
 Администрации города Костромы
 от 12.08.2013 № 1772

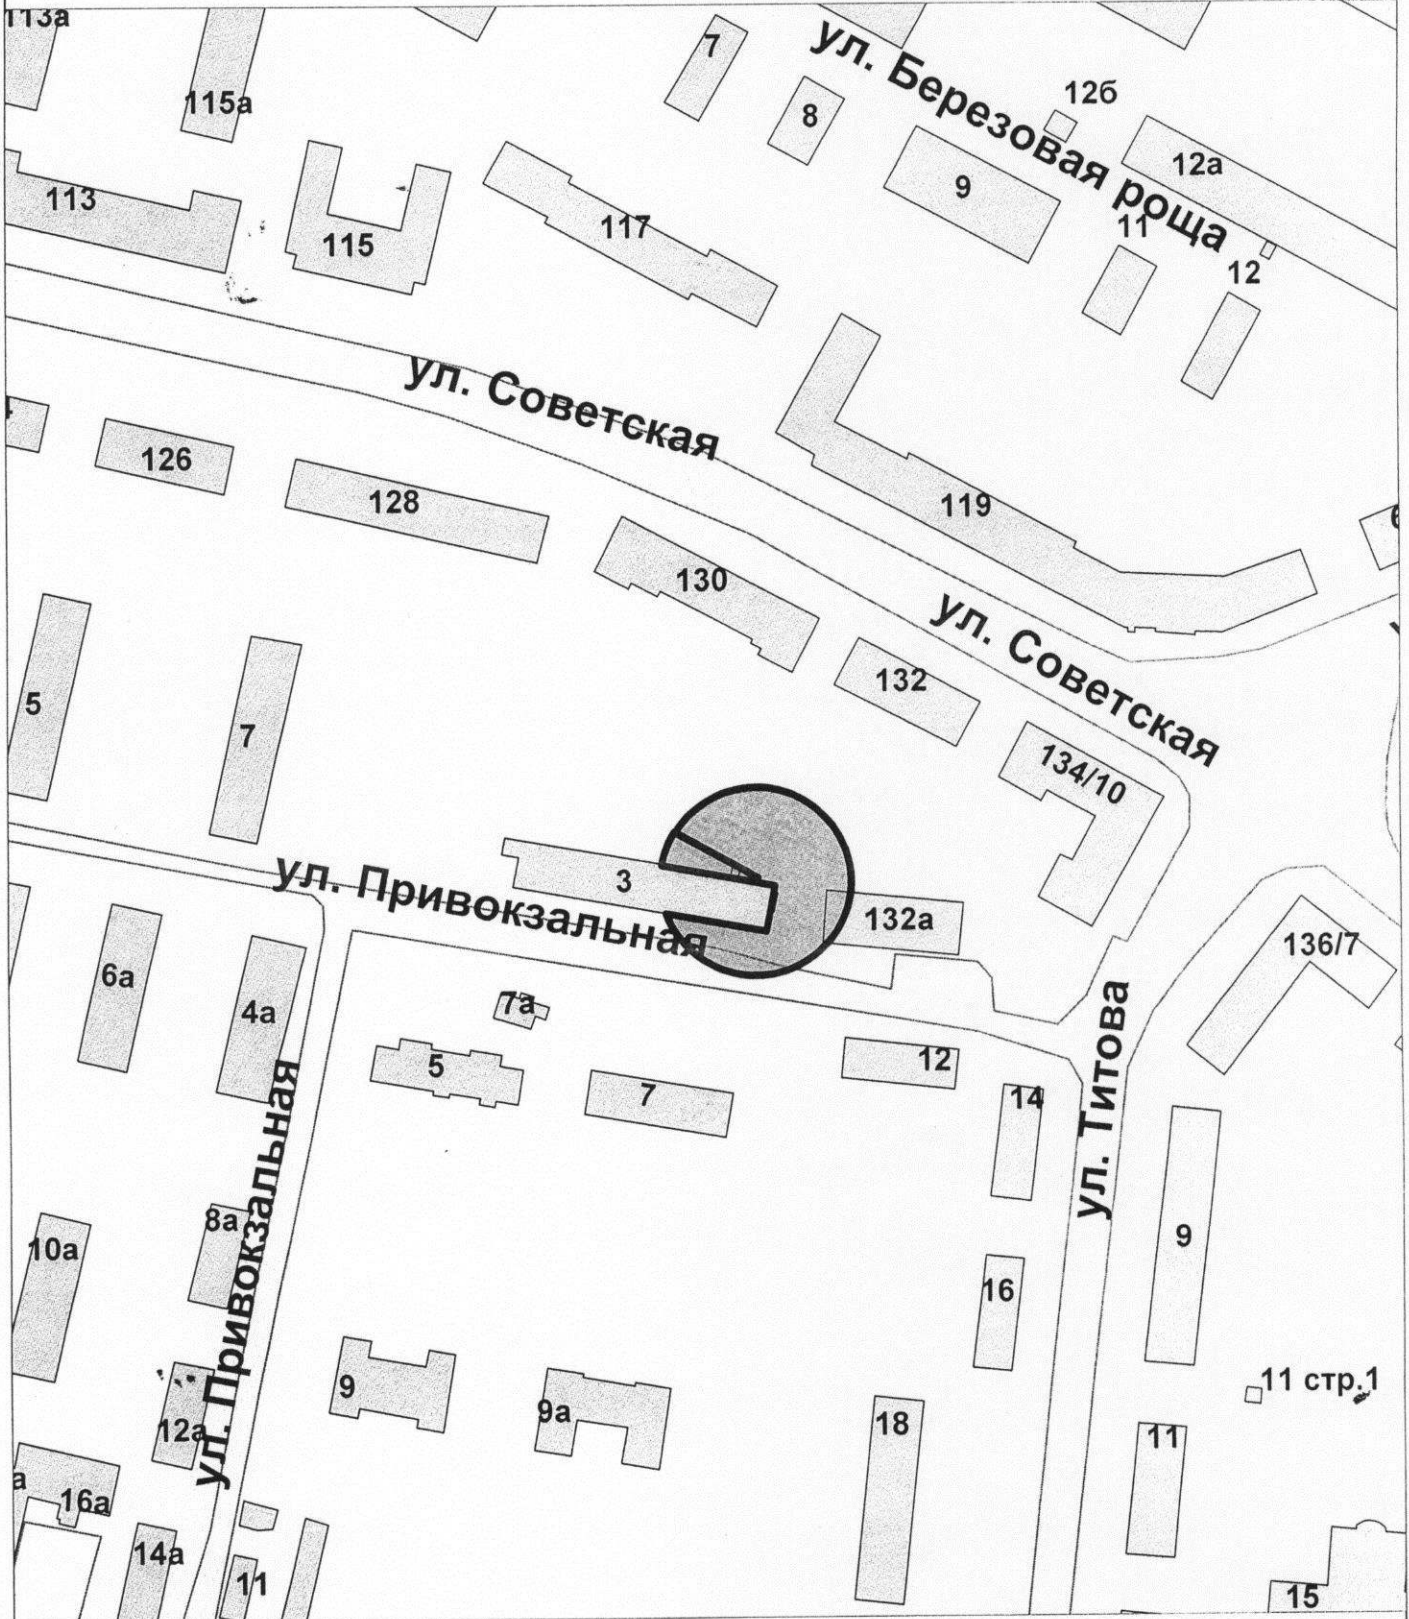

Управление имущественных и земельных отношений			
	Ф.И.О.	Подпись	Дата
Отдел предоставление земельных участков на торгах			
Начальника отдела	Соколова М.Ю.	<i>[Signature]</i>	02.07.2018
Исполнил	Сорокина Д.В.	<i>[Signature]</i>	02.07.2018
			Масштаб: 1:2000


Схема границ прилегающих территорий

Муниципальное бюджетное учреждение
дополнительного образования города Костромы
"Центр естественнонаучного развития «ЭКОсфера»
(Станция юных натуралистов)"

по адресу: г. Кострома, улица Березовая роща, 12а

Приложение 5 к постановлению
Администрации города Костромы
от 25.12.2018 № 477

Приложение 128 к постановлению
Администрации города Костромы
от 12.08.2013 № 1772

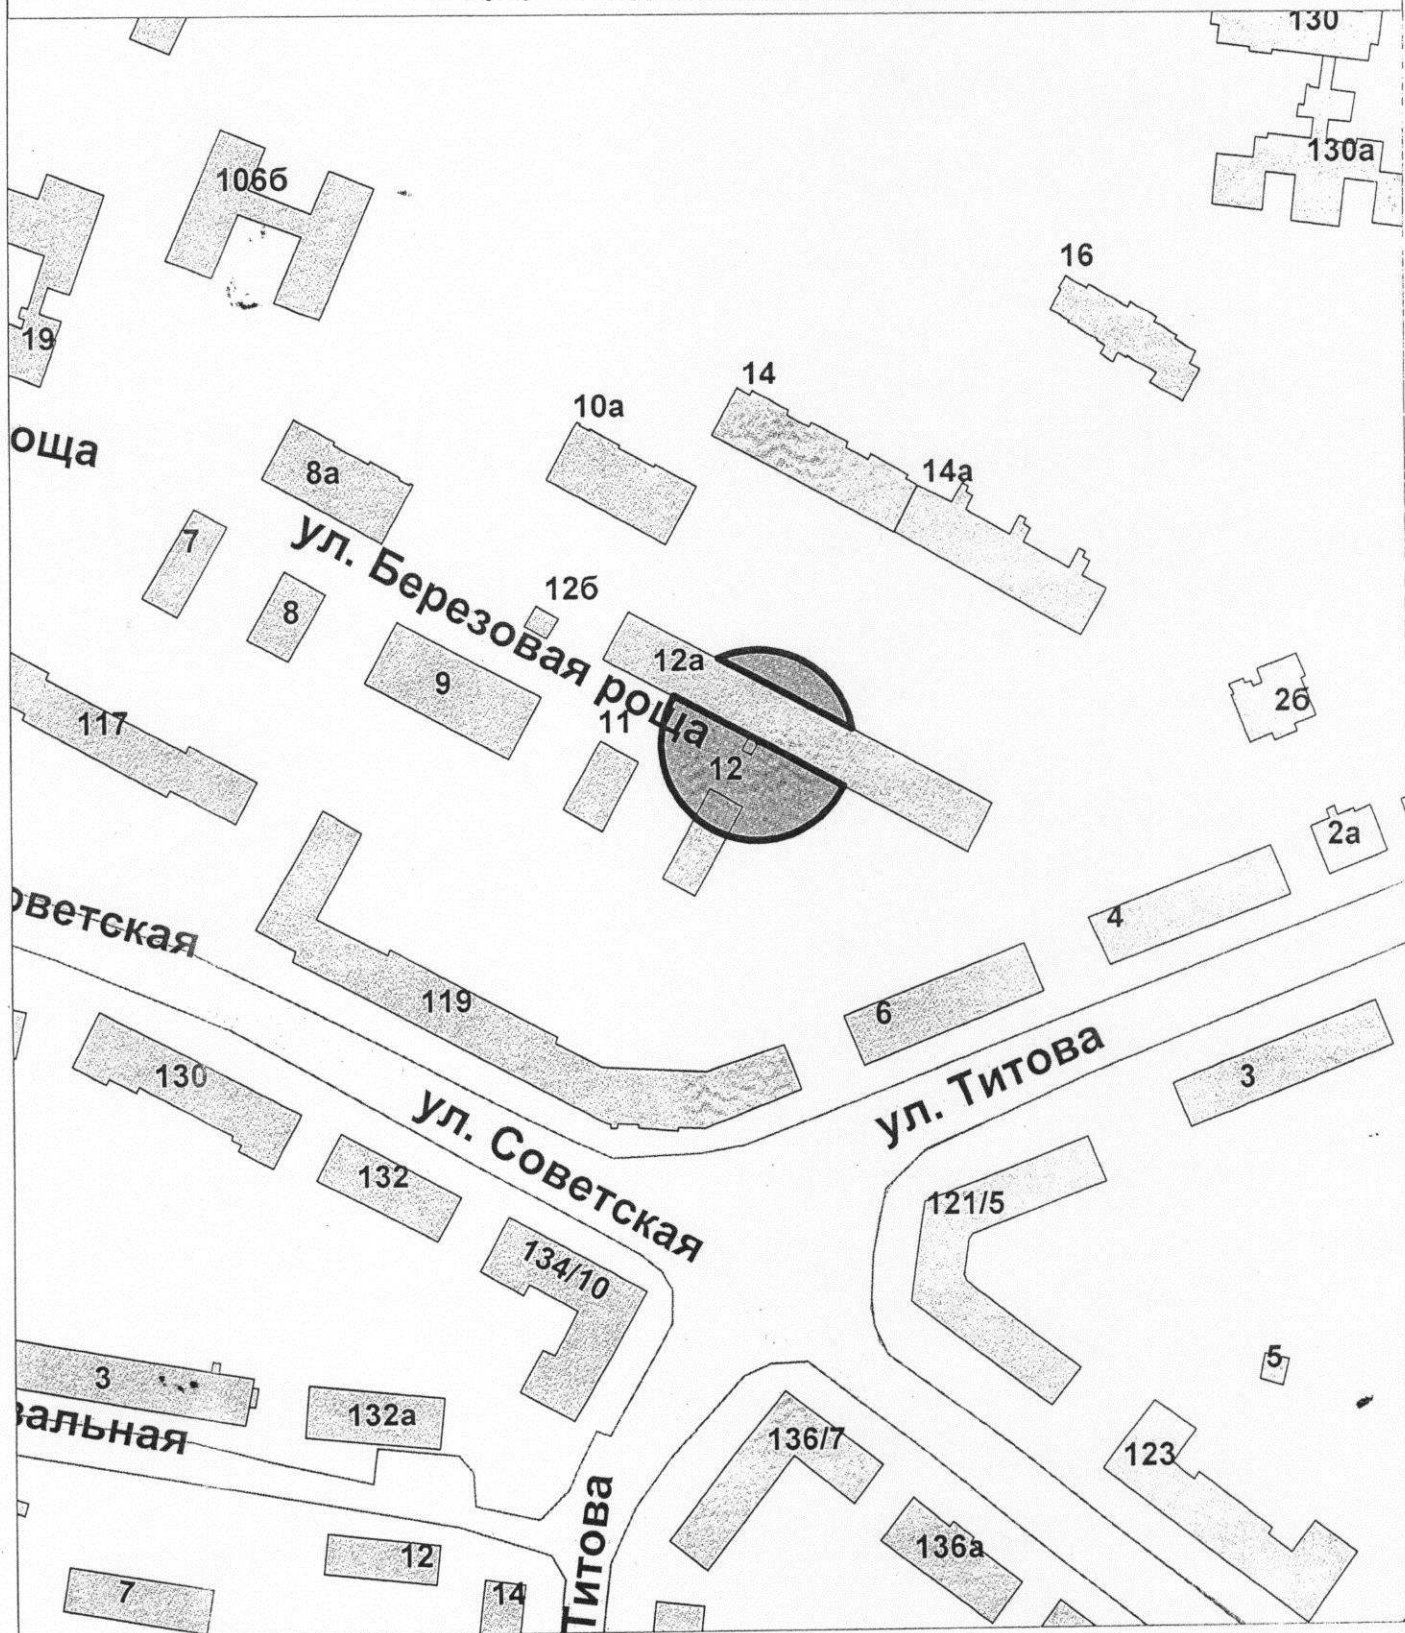

Управление имущественных и земельных отношений

	Ф.И.О.	Подпись	Дата
Отдел предоставления земельных участков на торгах			
Начальника отдела	Соколова М.Ю.	<i>М.Ю. Соколова</i>	02.07.2018
Исполнил	Сорокина Д.В.	<i>Д.В. Сорокина</i>	02.07.2018
			Масштаб: 1:2000


Схема границ прилегающих территорий

Муниципальное бюджетное учреждение
дополнительного образования города Костромы
«Центр естественнонаучного развития «ЭКОсфера»
(станция юных натуралистов)»

по адресу: г. Кострома, м/р-н Черноречье, 7

Приложение 6 к постановлению
Администрации города Костромы
от 25.12.2018 № 2444

Приложение 129 к постановлению
Администрации города Костромы
от 12.08.2013 № 1772

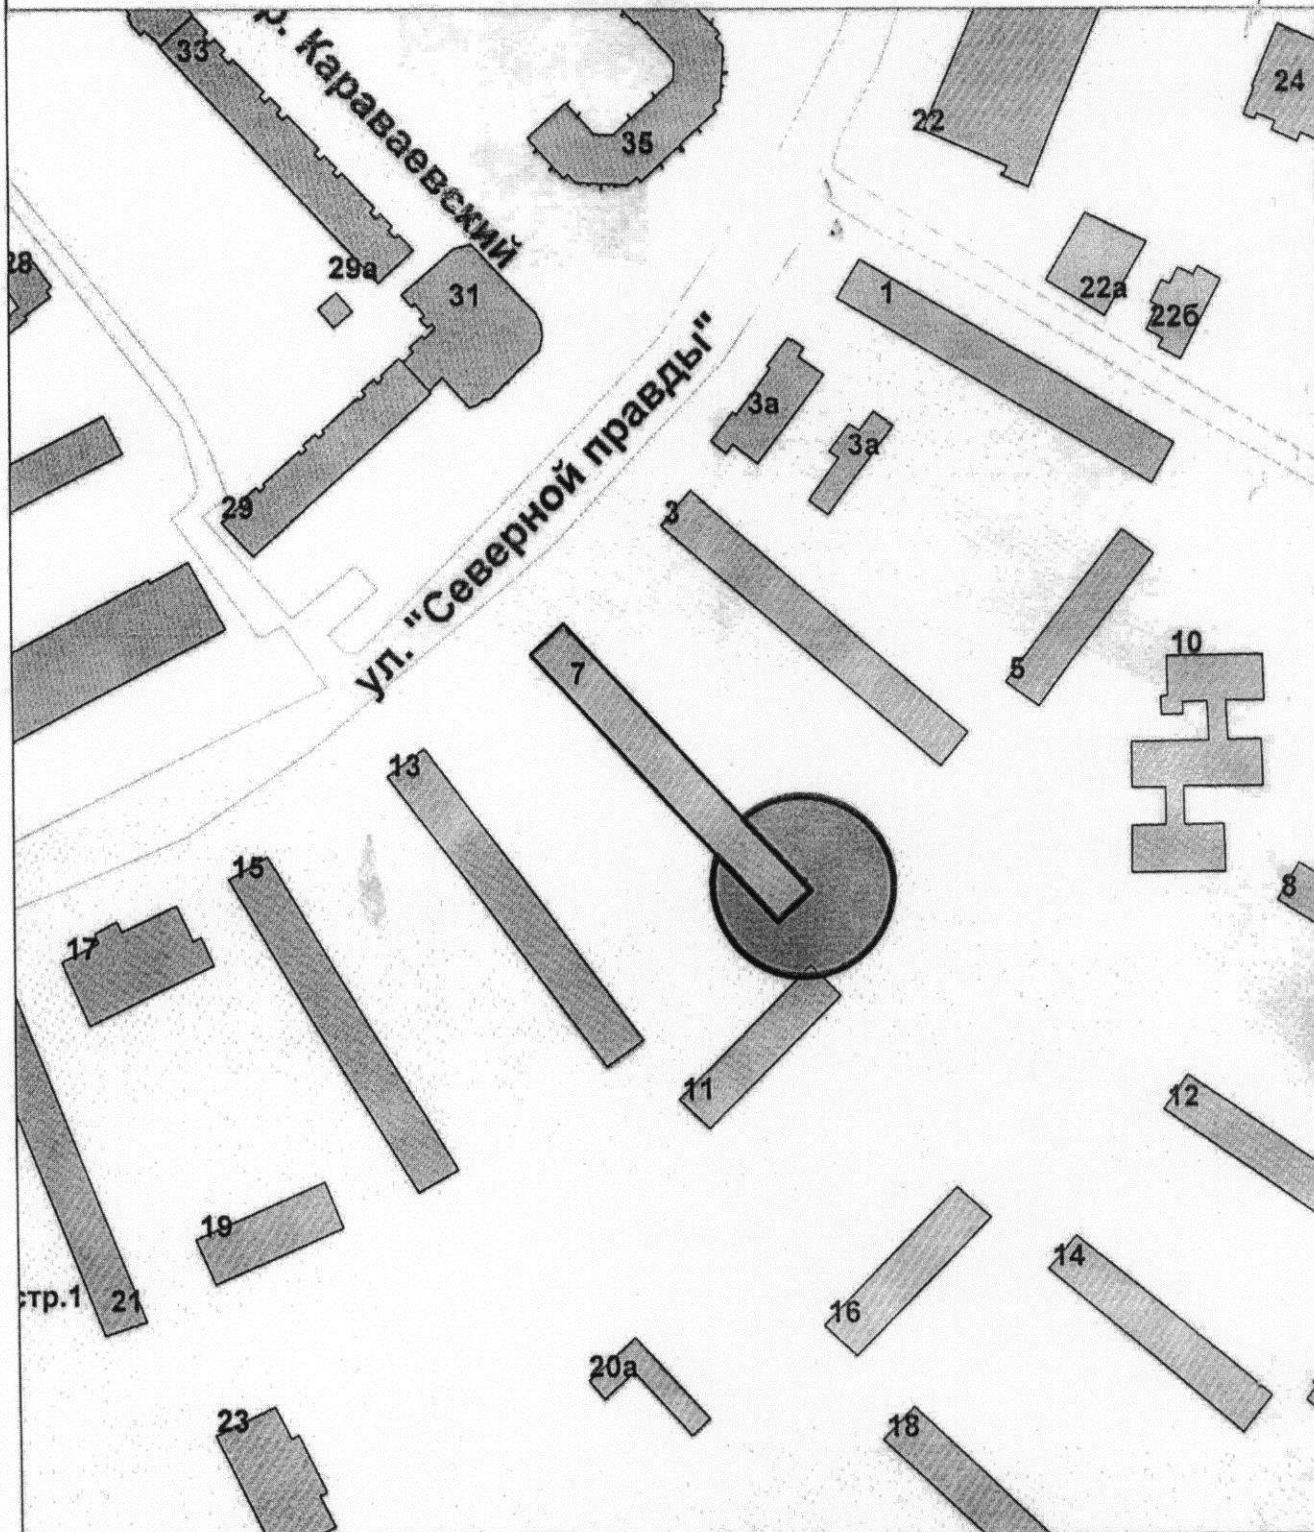

Управление имущественных и земельных отношений


	Ф.И.О.	Подпись	Дата
Отдел предоставление земельных участков на торгах			
Начальника отдела	Соколова М.Ю.	<i>[Signature]</i>	02.07.2018
Исполнил	Сорокина Д.В.	<i>[Signature]</i>	02.07.2018
			Масштаб: 1:2000

Схема границ прилегающих территорий

спортивное сооружение, расположенное
по адресу: город Кострома, улица Симановского, 37/42

Приложение 7 к постановлению
Администрации города Костромы
от 15.12.2018 № 1772

Приложение 138 к постановлению
Администрации города Костромы
от 12.08.2013 № 1772

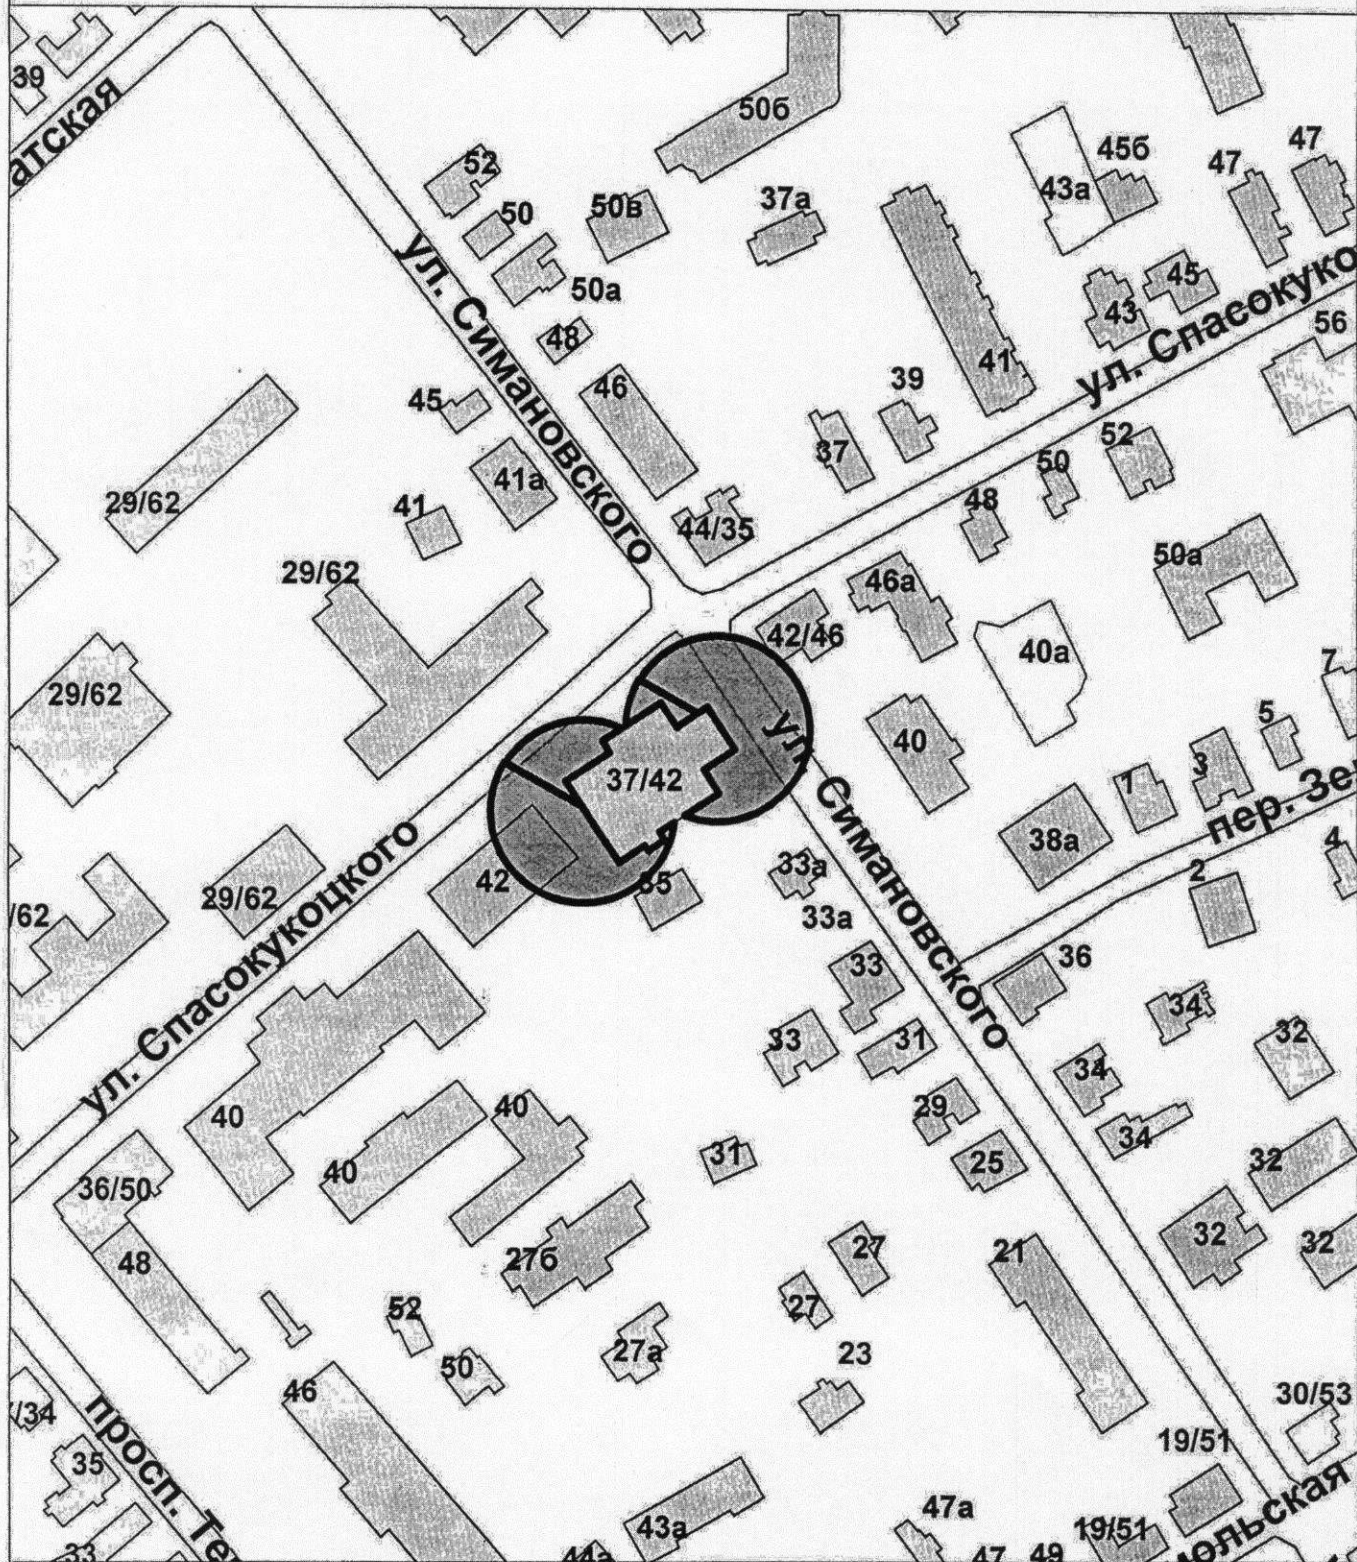

Управление имущественных и земельных отношений


	Ф.И.О.	Подпись	Дата
Отдел предоставление земельных участков на торгах			
Начальника отдела	Соколова М.Ю.		31.10.2018
Исполнил	Сорокина Д.В.		31.10.2018
Масштаб: 1:2000			

Схема границ прилегающих территорий

Приложение 8 к постановлению
Администрации города Костромы
от 25.12.2018 № 2277

Приложение 139 к постановлению
Администрации города Костромы
от 12.08.2013 № 1772

спортивное сооружение, расположенное
по адресу: город Кострома, улица Спасокукоцкого, 42

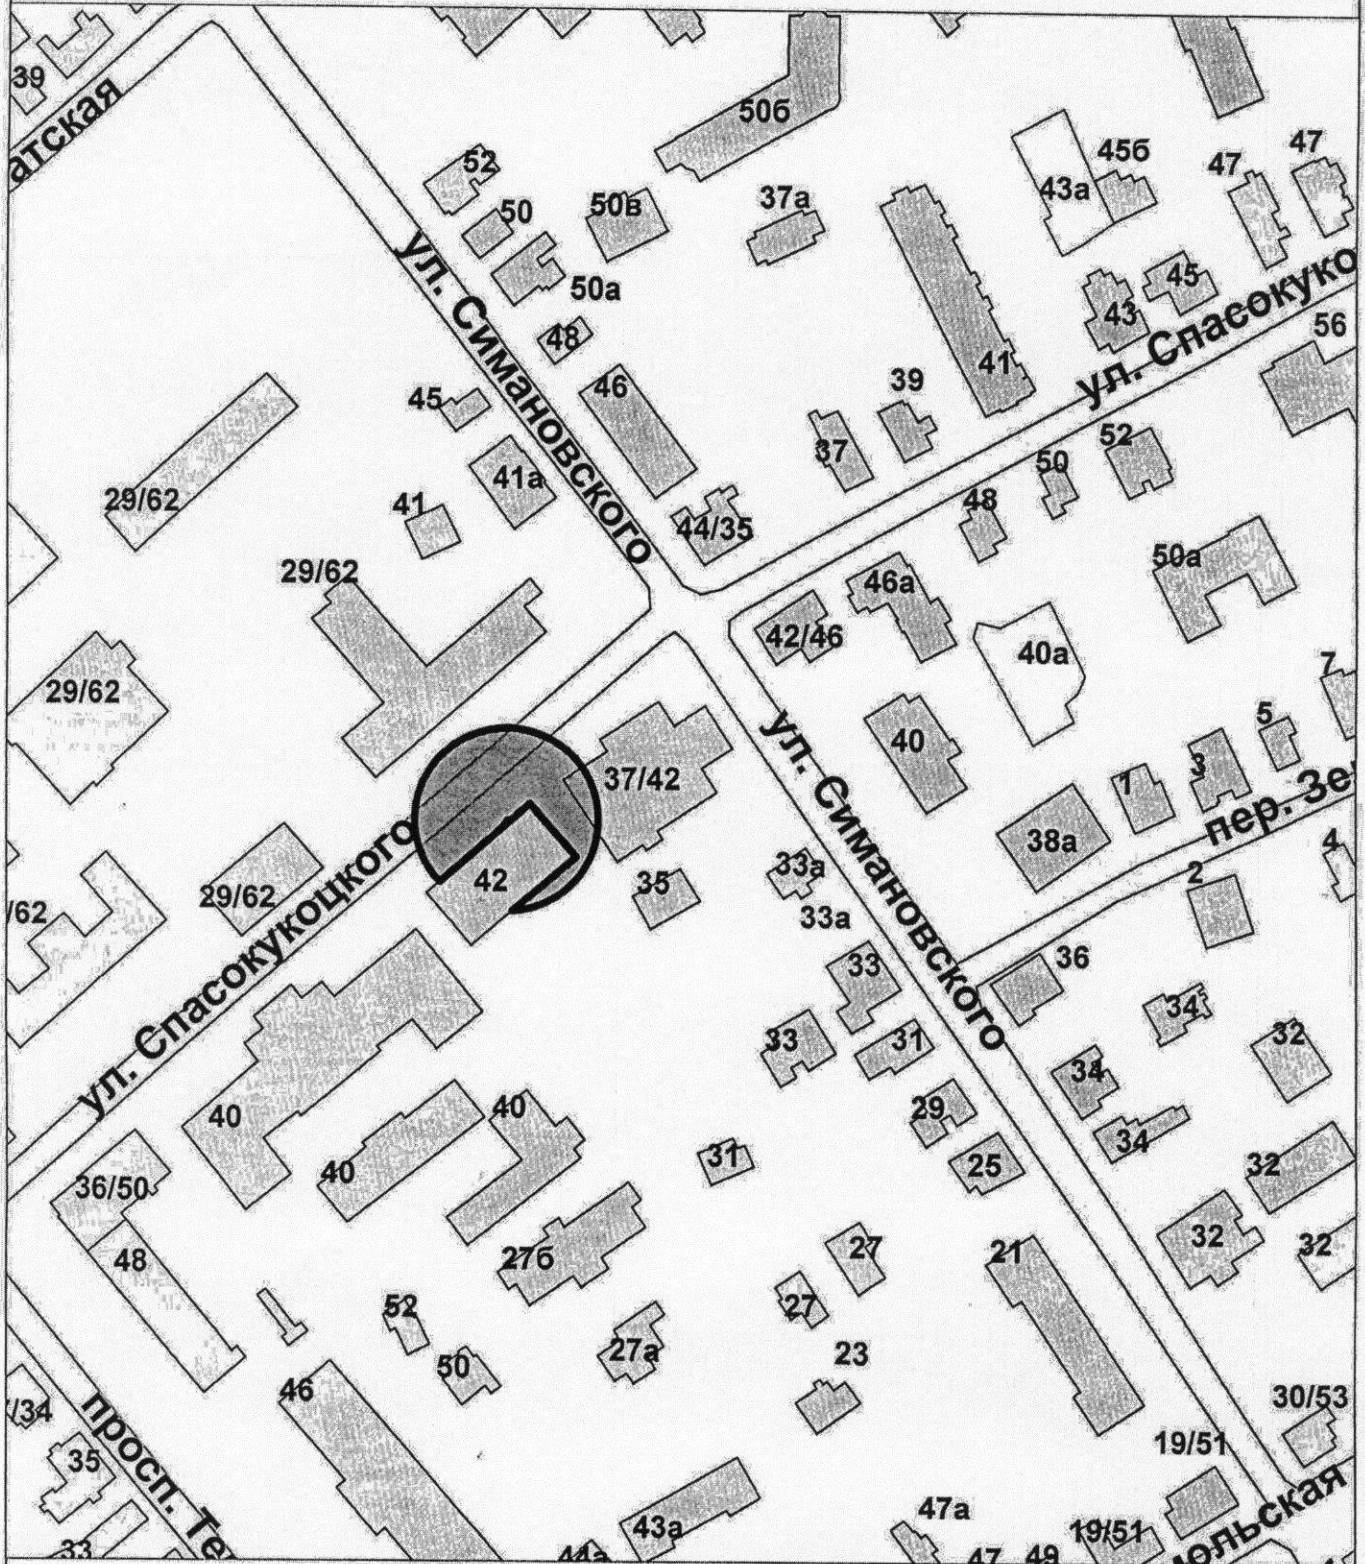

Управление имущественных и земельных отношений

	Ф.И.О.	Подпись	Дата
Отдел предоставление земельных участков на торгах			
Начальника отдела	Соколова М.Ю.		31.10.2018
Исполнил	Сорокина Д.В.		31.10.2018
Масштаб: 1:2000			


Схема границ прилегающих территорий

Приложение 9 к постановлению
Администрации города Костромы
от 25.12.2016 № 2782



спортивное сооружение, расположенное
по адресу: город Кострома, микрорайон Давыдовский-3, 19

Приложение 141 к постановлению
Администрации города Костромы
от 12.08.2013 № 1772

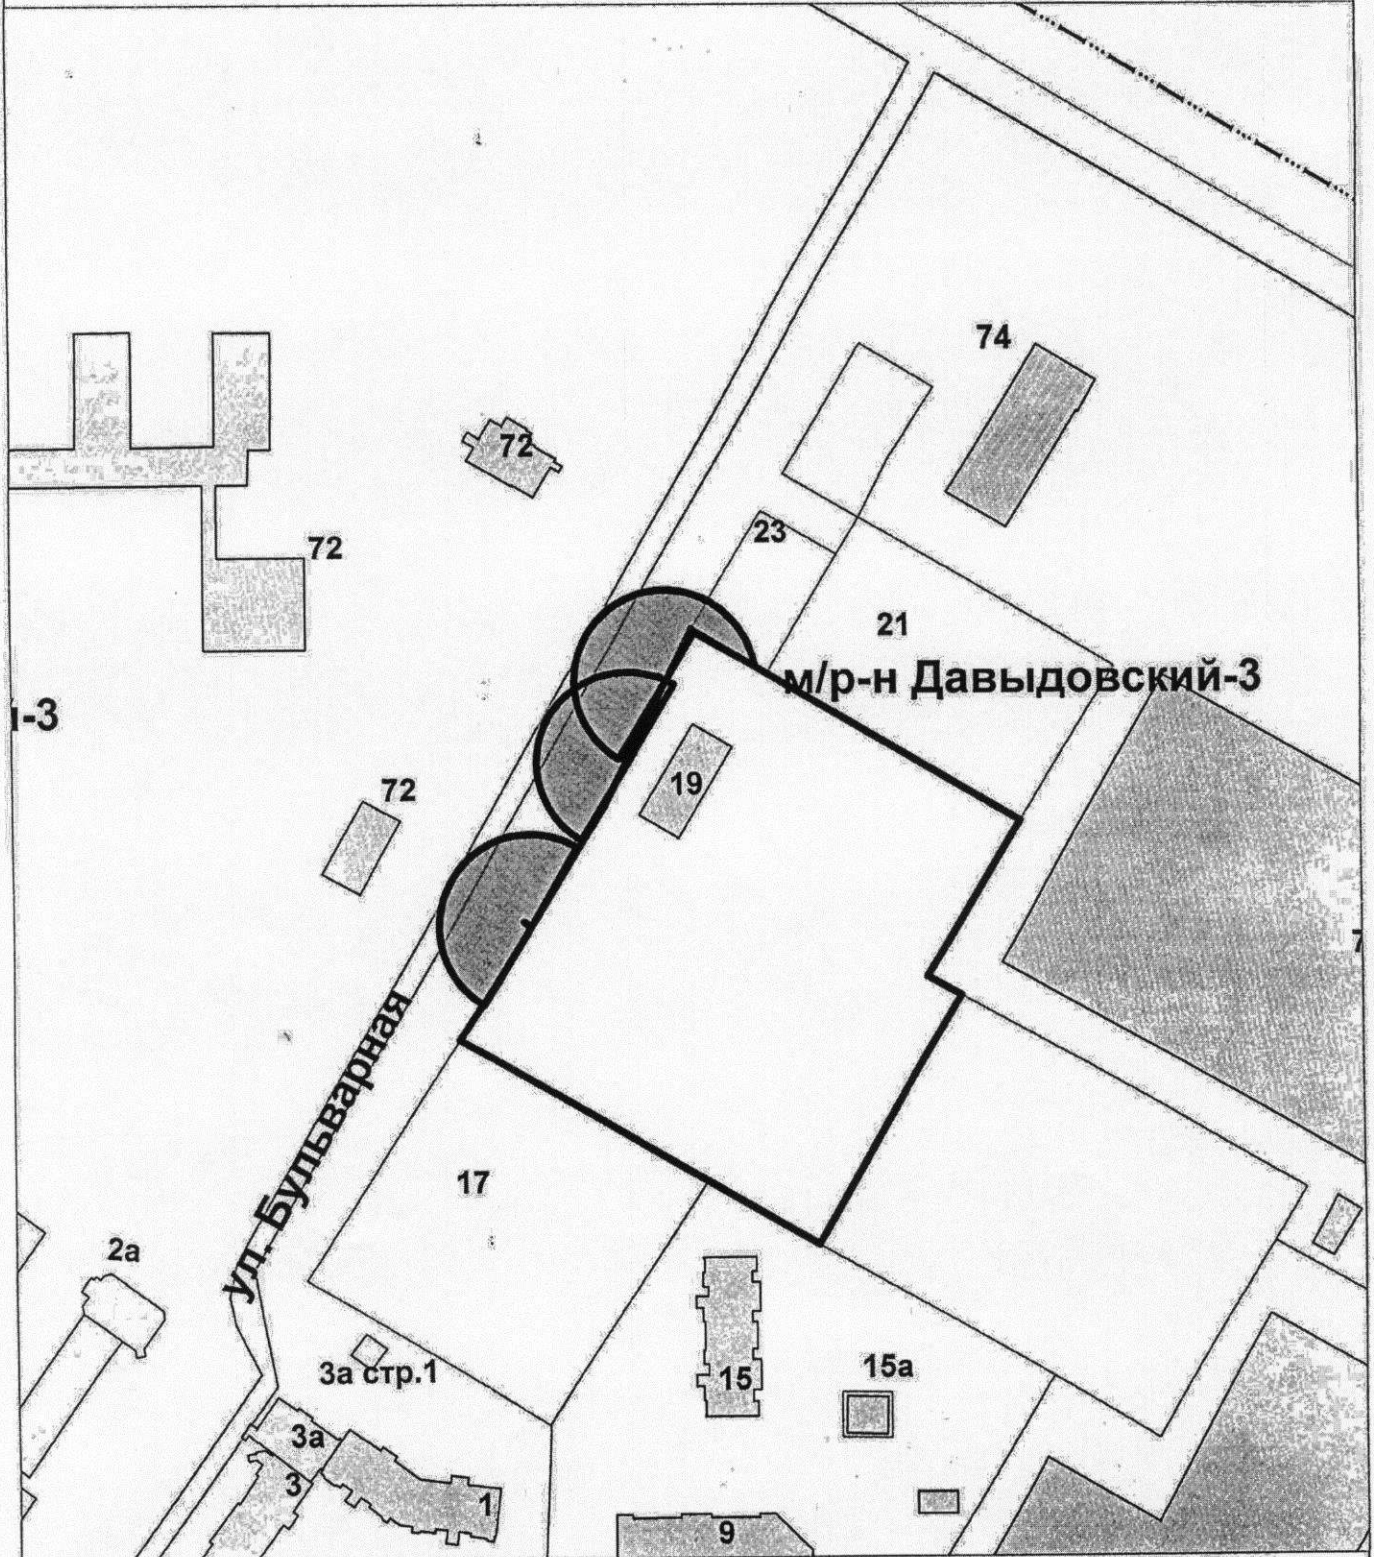


Управление имущественных и земельных отношений			
	Ф.И.О.	Подпись	Дата
Отдел предоставления земельных участков на торгах			
Начальника отдела	Соколова М.Ю.		31.10.2018
Исполнил	Сорокина Д.В.		31.10.2018
Масштаб: 1:2000			

Схема границ прилегающих территорий

Приложение 10 к постановлению
Администрации города Кострома
от 26.12.2018 № 2747

спортивное сооружение, расположенное
по адресу: город Кострома, проспект Речной, 65

Приложение 143 к постановлению
Администрации города Кострома
от 12.08.2013 № 1772

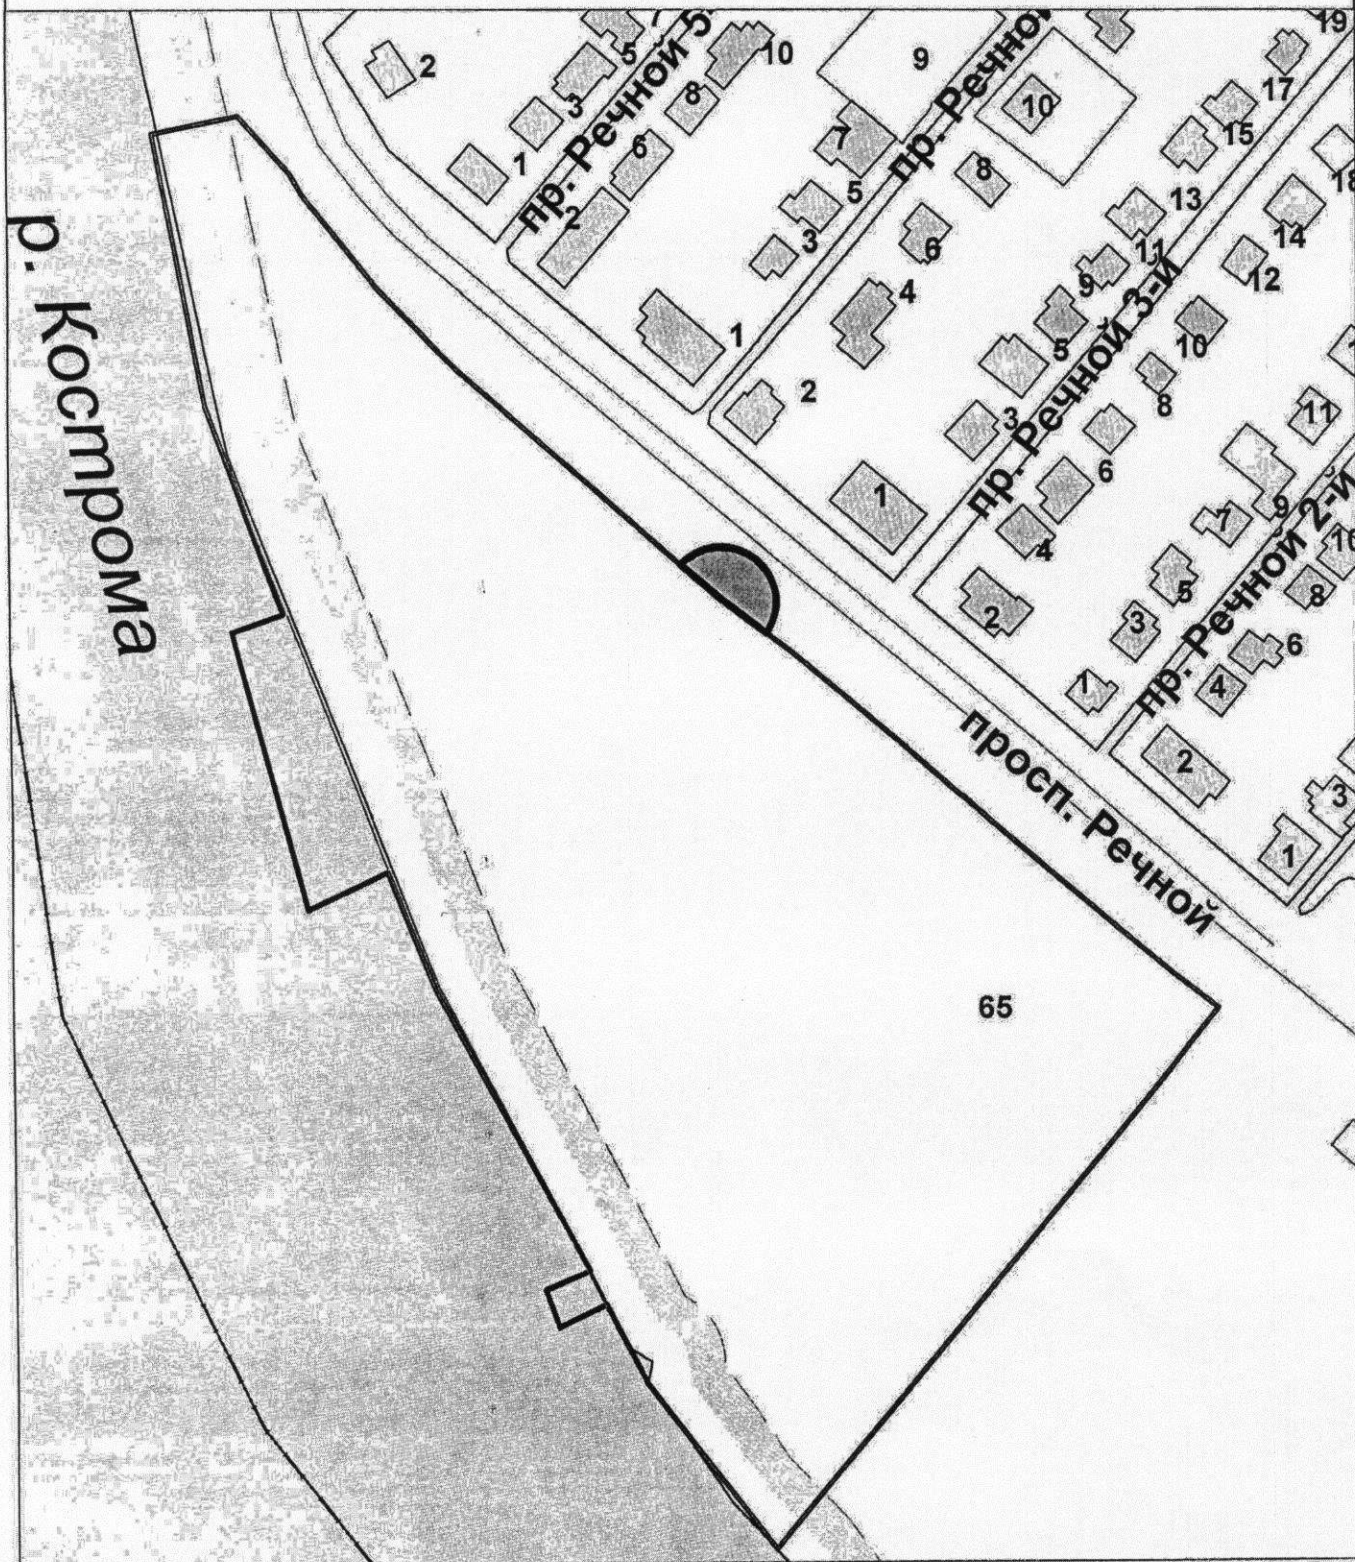


Управление имущественных и земельных отношений			
	Ф.И.О.	Подпись	Дата
Отдел предоставления земельных участков на торгах			
Начальника отдела	Соколова М.Ю.		31.10.2018
Исполнил	Сорокина Д.В.		31.10.2018
			Масштаб: 1:2000

Схема границ прилегающих территорий

спортивное сооружение, расположенное
по адресу: город Кострома, микрорайон Давыдовский-3, 44

Приложение 11 к постановлению
Администрации города Костромы
от 25.12.2018 № 2442

Приложение 356 к постановлению
Администрации города Костромы
от 12.08.2013 № 1772

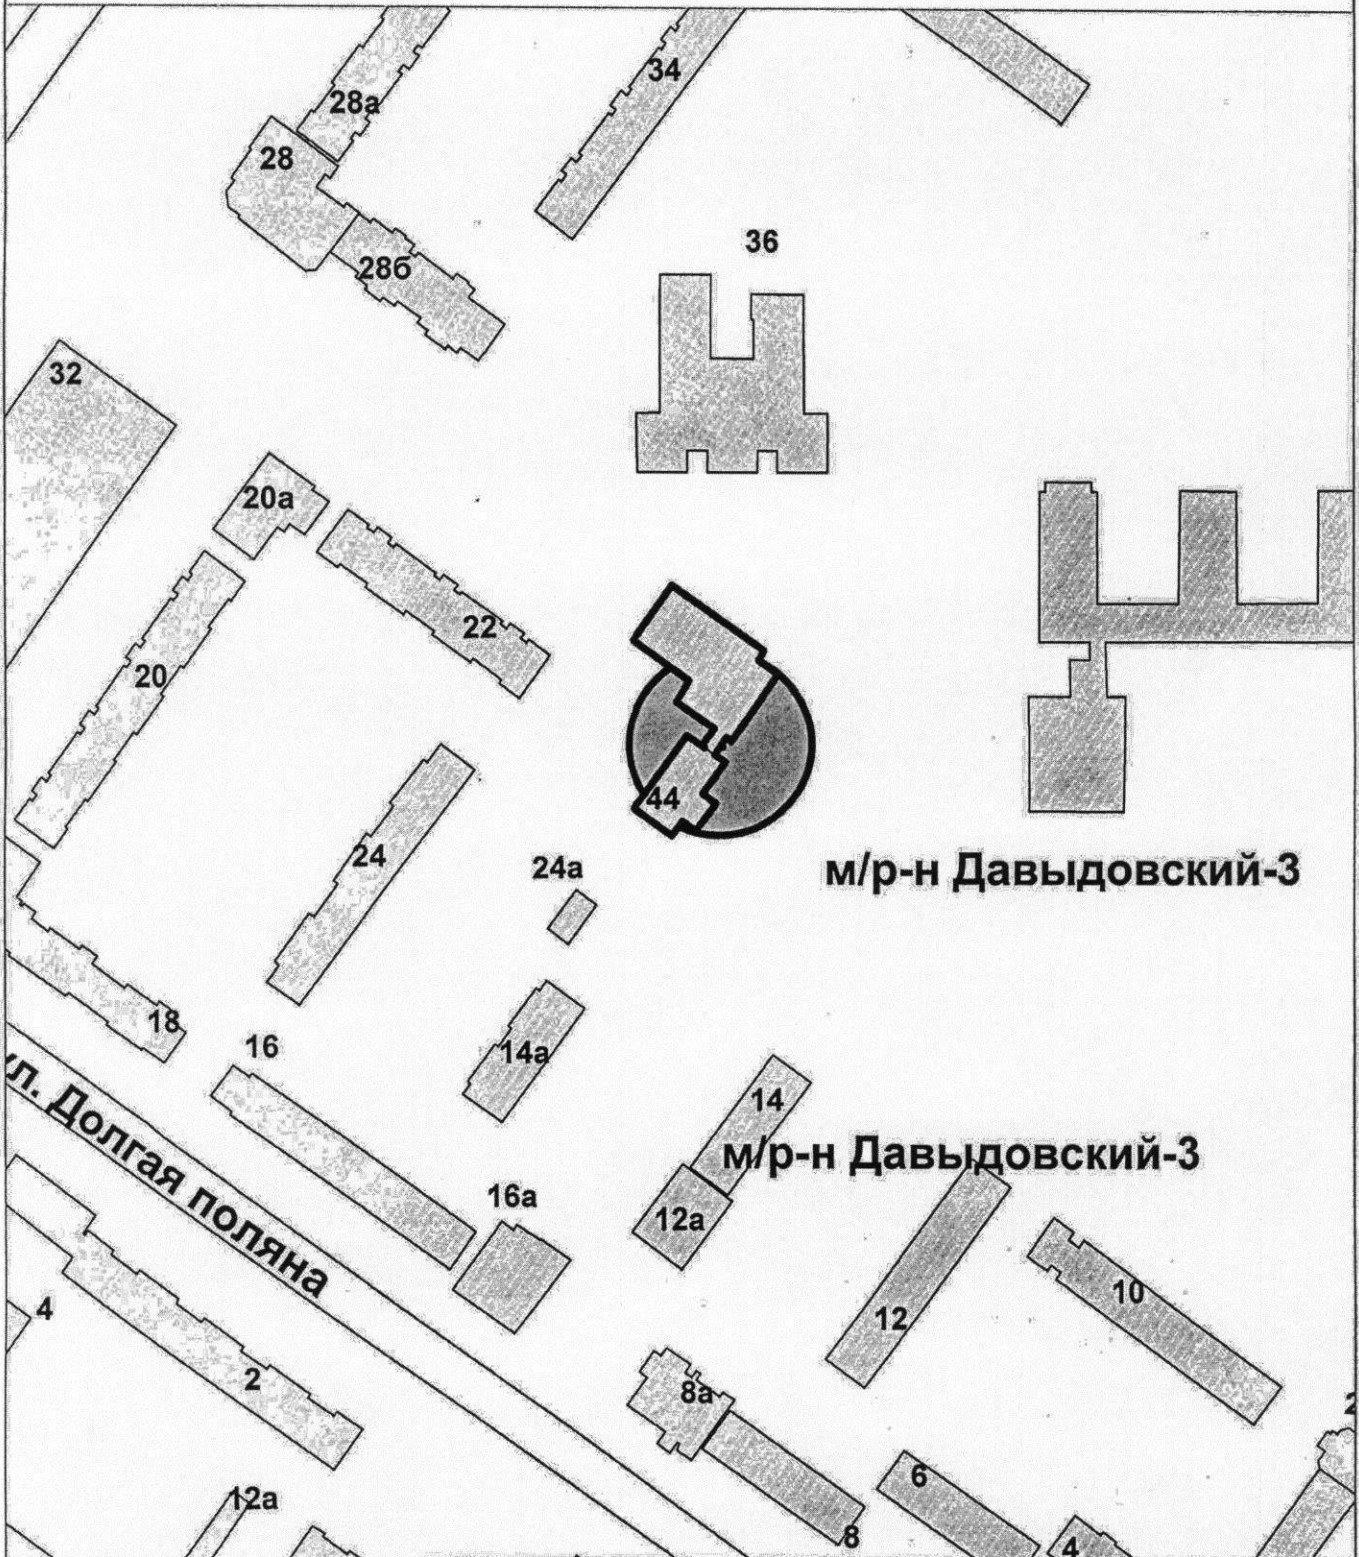


Управление имущественных и земельных отношений			
	Ф.И.О.	Подпись	Дата
Отдел предоставление земельных участков на торгах			
Начальника отдела	Соколова М.Ю.		31.10.2018
Исполнил	Сорокина Д.В.		31.10.2018
Масштаб: 1:2000			

Схема границ прилегающих территорий

спортивное сооружение, расположенное
по адресу: город Кострома, улица Депутатская, 49

Приложение 12 к постановлению
Администрации города Костромы
от 28.12.2018 № 1772

Приложение 358 к постановлению
Администрации города Костромы
от 12.08.2013 № 1772

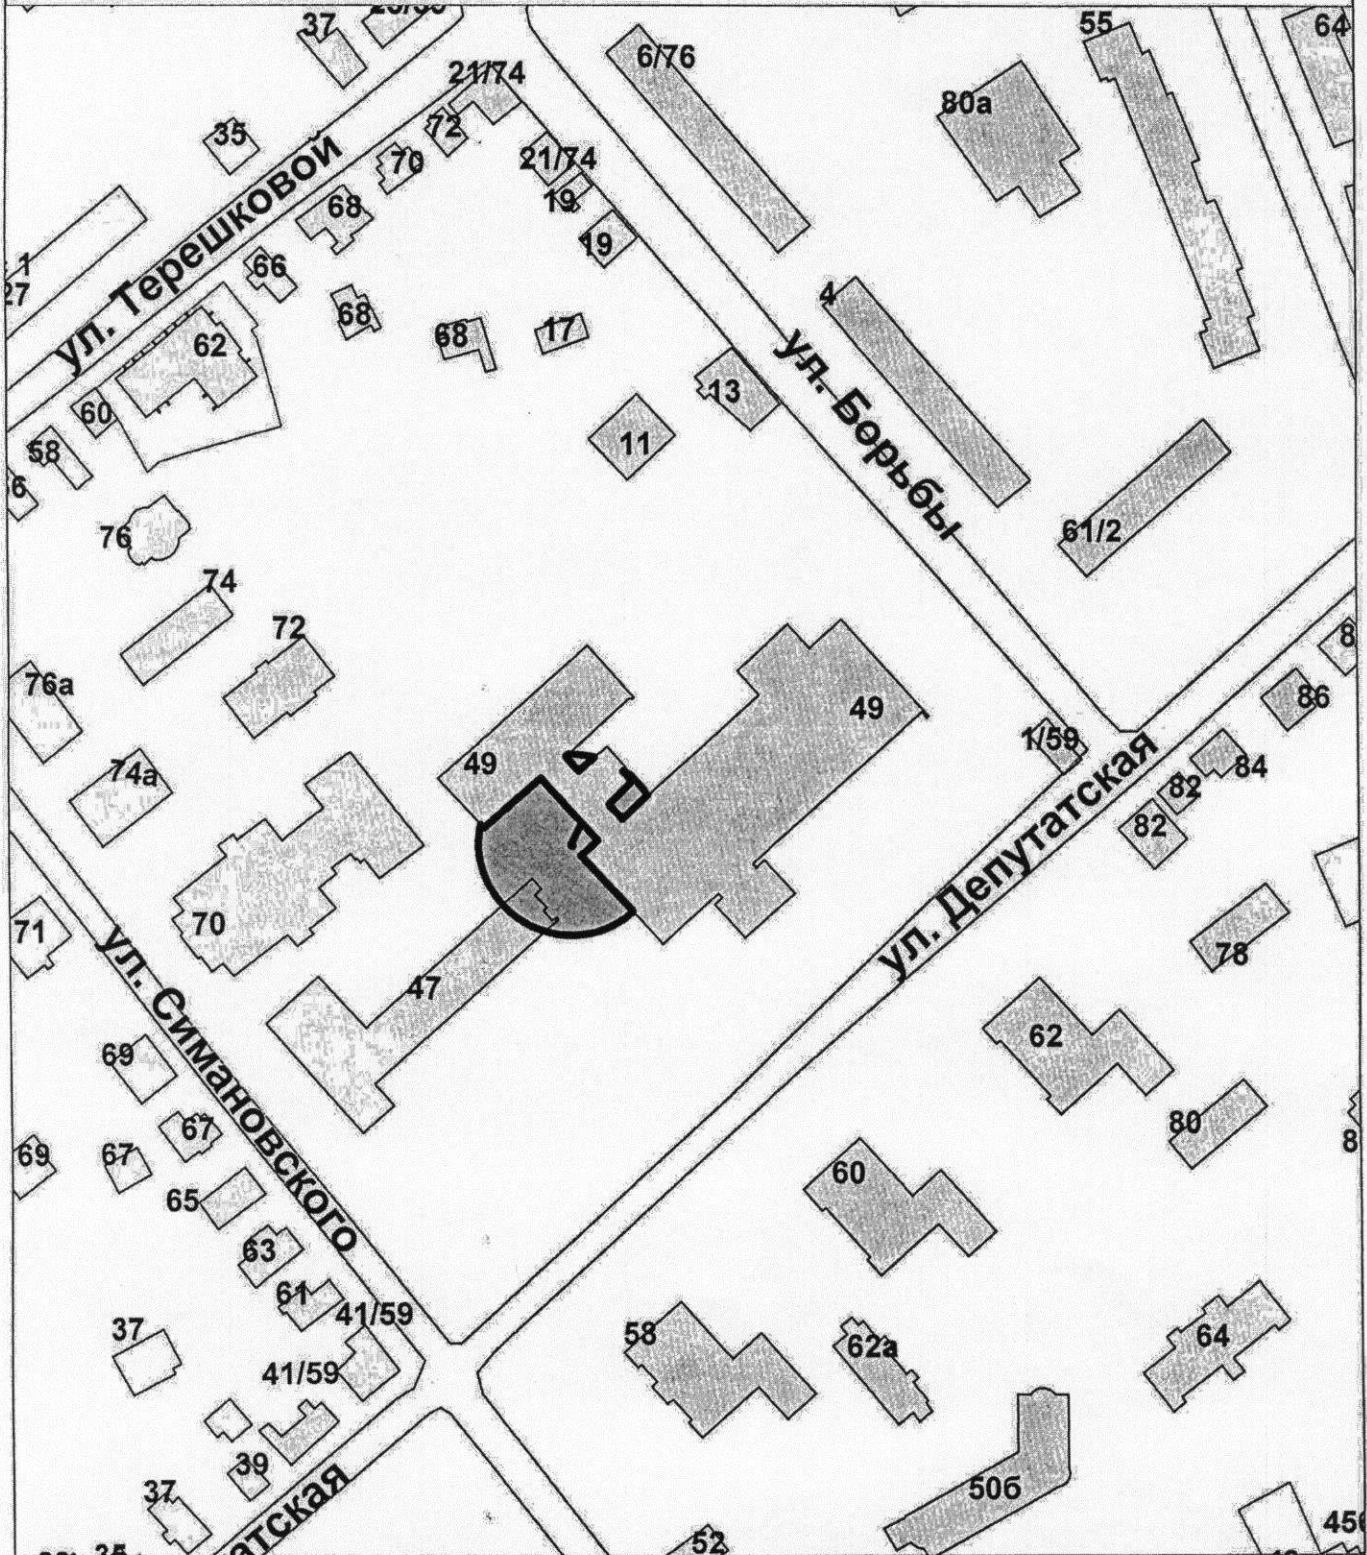

Управление имущественных и земельных отношений			
	Ф.И.О.	Подпись	Дата
Отдел предоставления земельных участков на торгах			
Начальника отдела	Соколова М.Ю.	<i>[Signature]</i>	31.10.2018
Исполнил	Сорокина Д.В.	<i>[Signature]</i>	31.10.2018


Масштаб: 1:2000



Схема границ прилегающих территорий
Областное государственное бюджетное профессиональное
образовательное учреждение
"Костромской колледж отраслевых технологий
строительства и лесной промышленности"

Приложение 14 к постановлению
Администрации города Костромы
от 25.12.2018 № 2778
Приложение 436 к постановлению
Администрации города Костромы
от 12.08.2013 № 1772

по адресу: г. Кострома, ул. Советская, 127

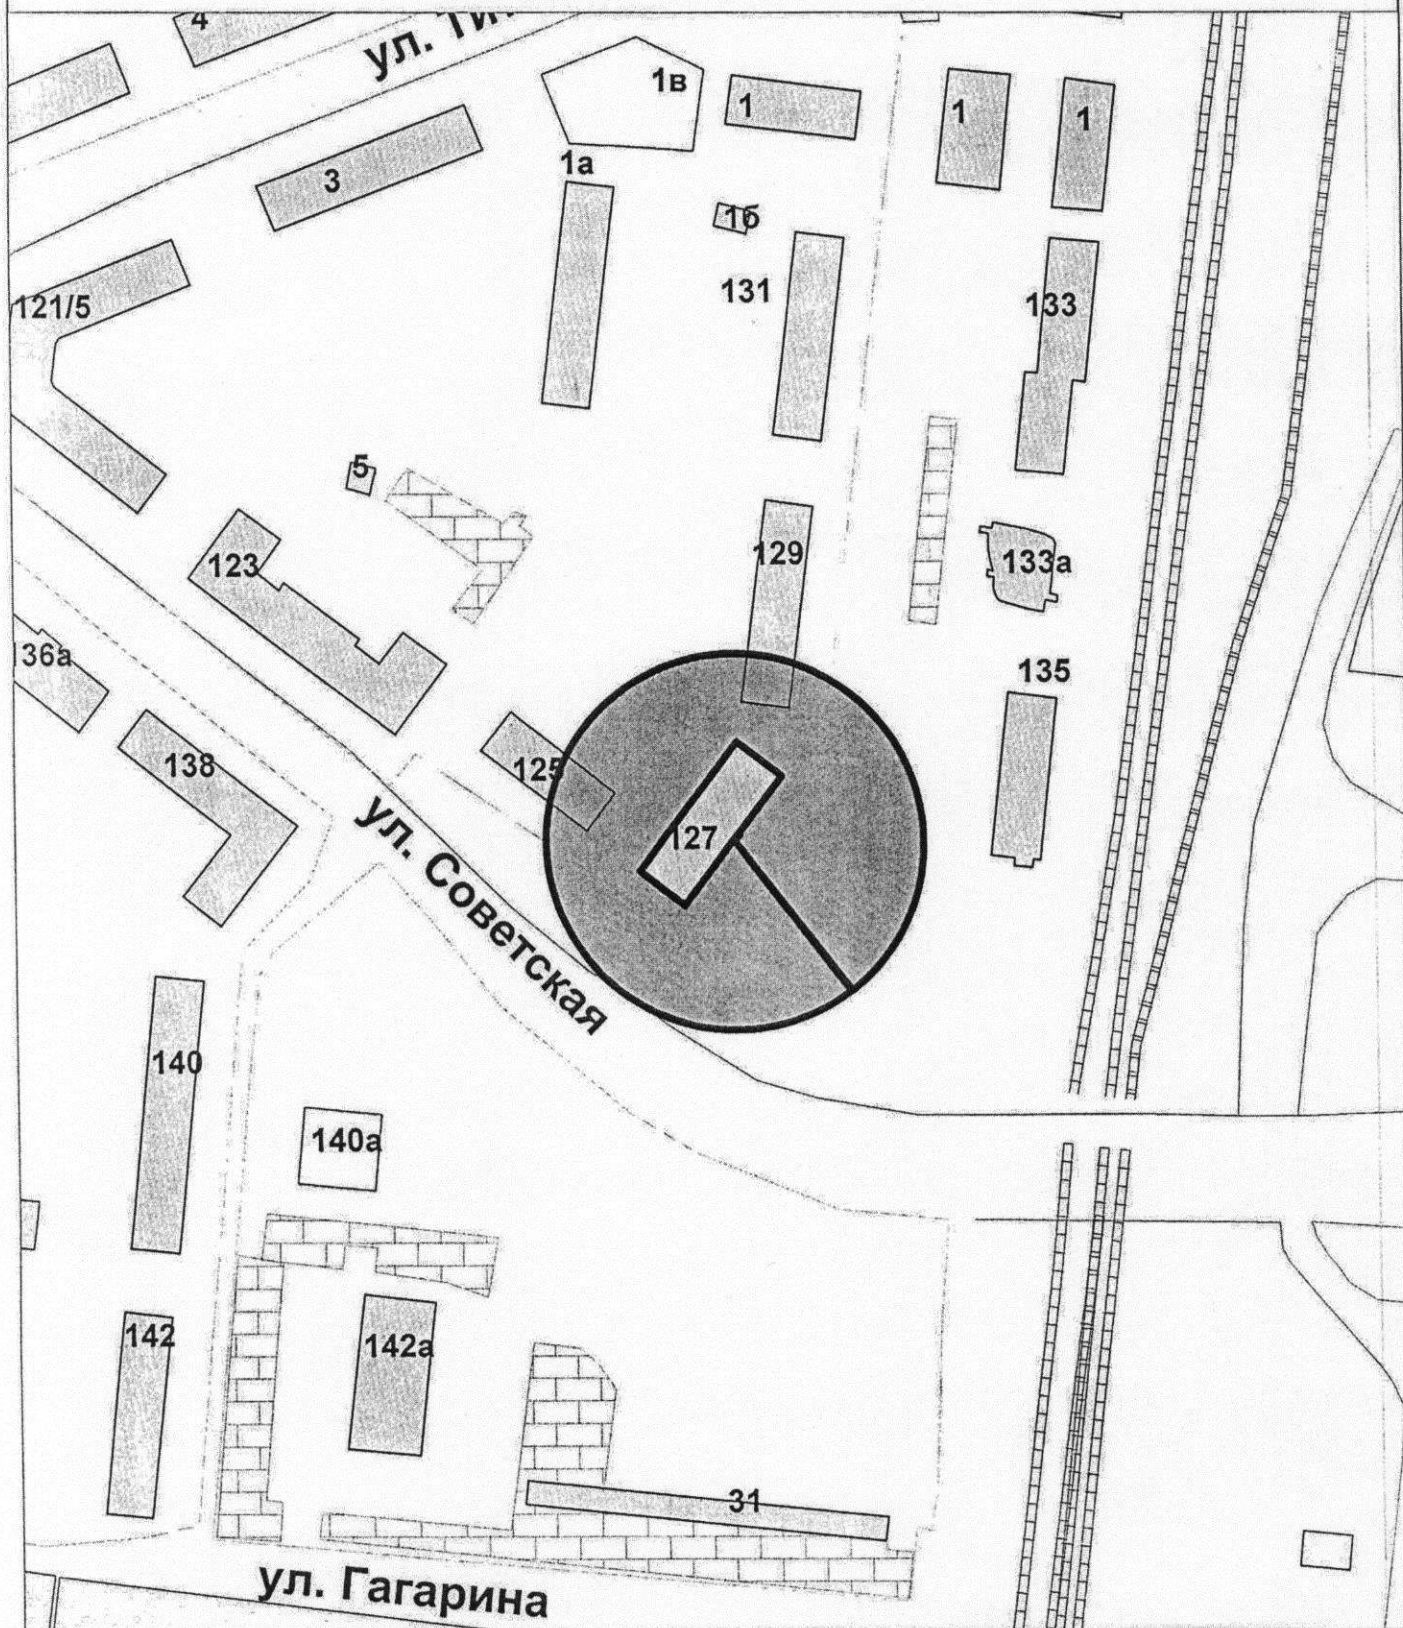

Управление имущественных и земельных отношений

	Ф.И.О.	Подпись	Дата
Отдел предоставления земельных участков на торгах			
Начальника отдела	Соколова М.Ю.		19.04.2018
Исполнил	Сорокина Д.В.		19.04.2018

Масштаб: 1:2000


Схема границ прилегающих территорий
 Областное государственное бюджетное профессиональное
 образовательное учреждение
 "Костромской колледж отраслевых технологий
 строительства и лесной промышленности"

Приложение 16 к постановлению
 Администрации города Костромы
 от 25.12.2018 № 2747

Приложение 439 к постановлению
 Администрации города Костромы
 от 12.08.2013 № 1772



по адресу: г. Кострома, ул. Кузнецкая, 31

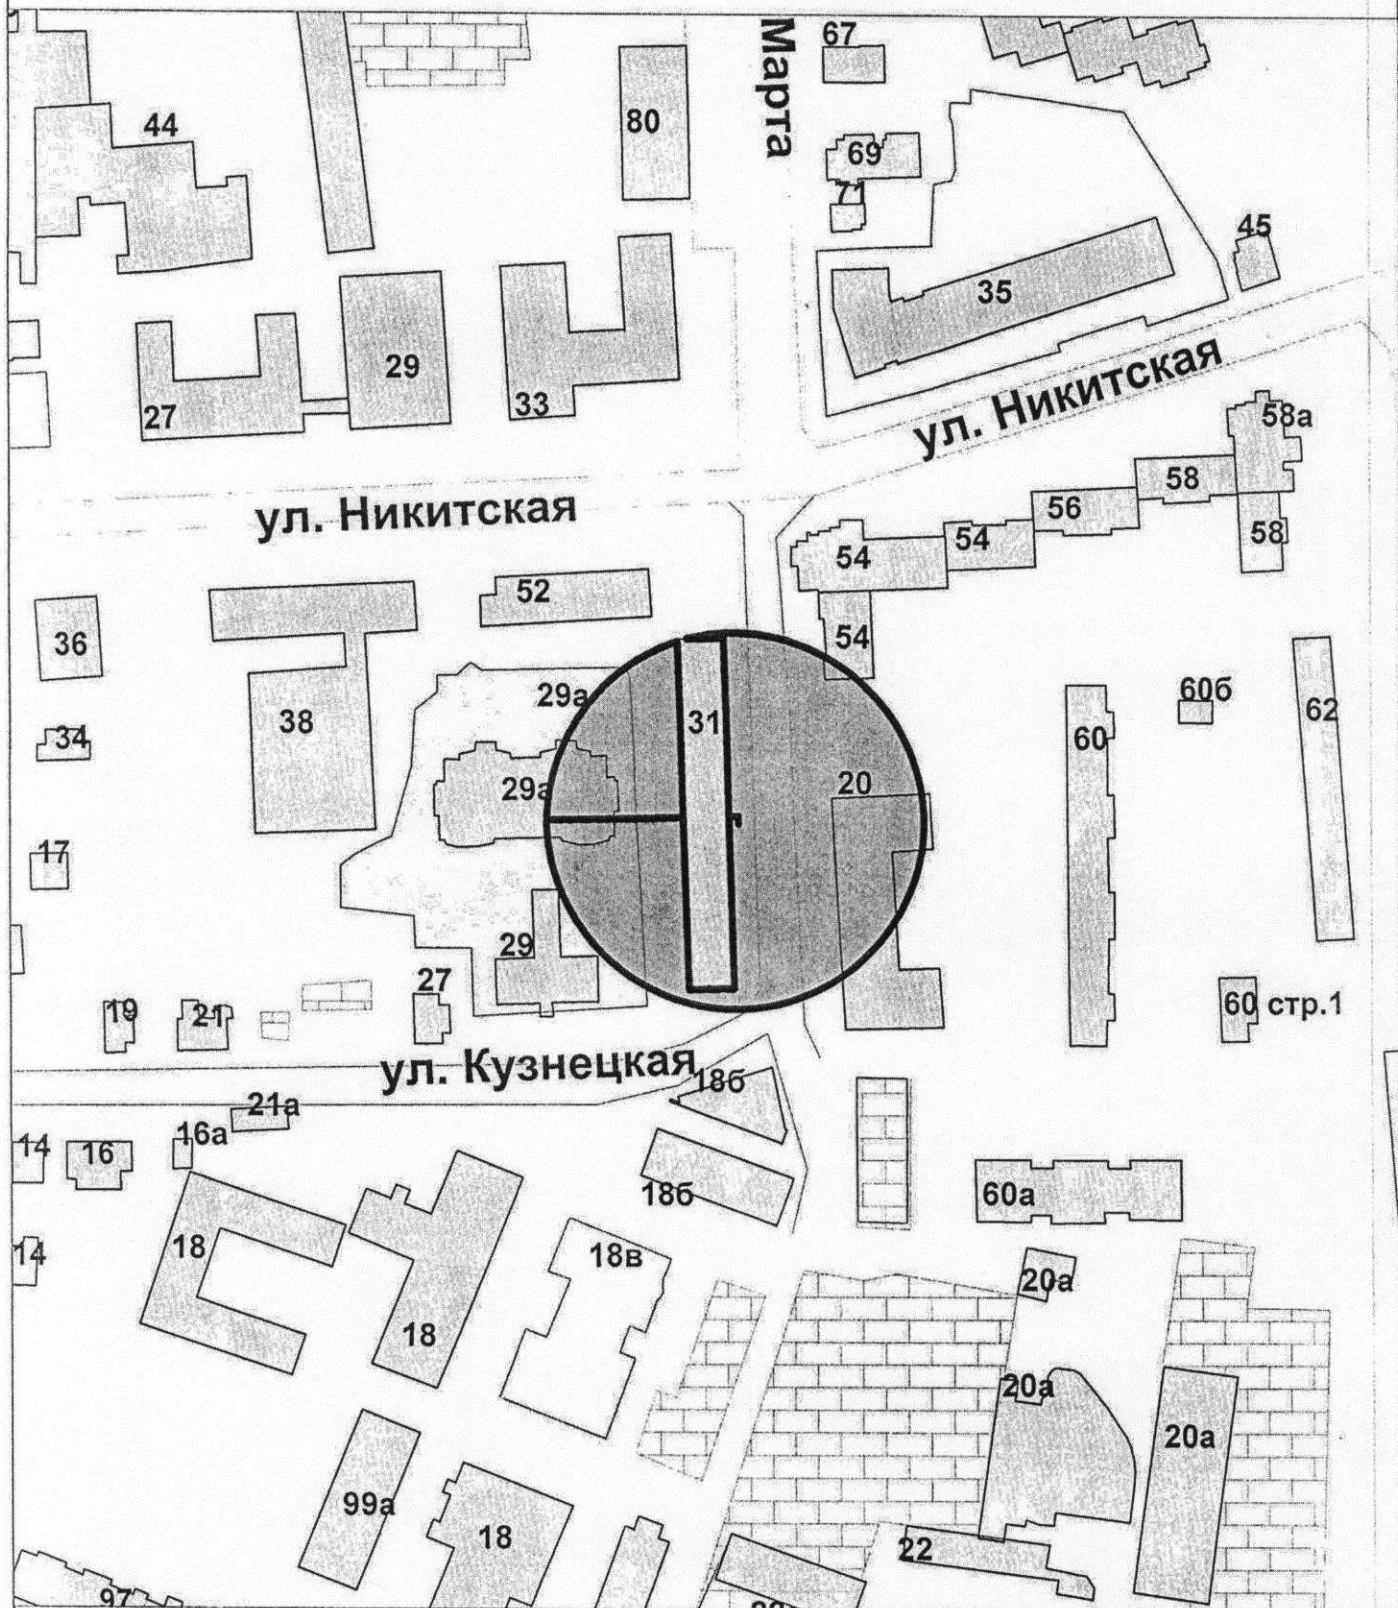

Управление имущественных и земельных отношений			
	Ф.И.О.	Подпись	Дата
Отдел предоставление земельных участков на торгах			
Начальника отдела	Соколова М.Ю.	<i>[Signature]</i>	19.04.2018
Исполнил	Сорокина Д.В.	<i>[Signature]</i>	19.04.2018
Масштаб: 1:2000			


Схема границ прилегающих территорий

Общество с ограниченной ответственностью
"Семейный клуб "Глаголь"

Приложение 14 к постановлению
Администрации города Костромы
от 15.12.2018 № 2248

Приложение 564 к постановлению
Администрации города Костромы
от 12.08.2013 № 1772

по адресу: г. Кострома, ул. Сенная, 11

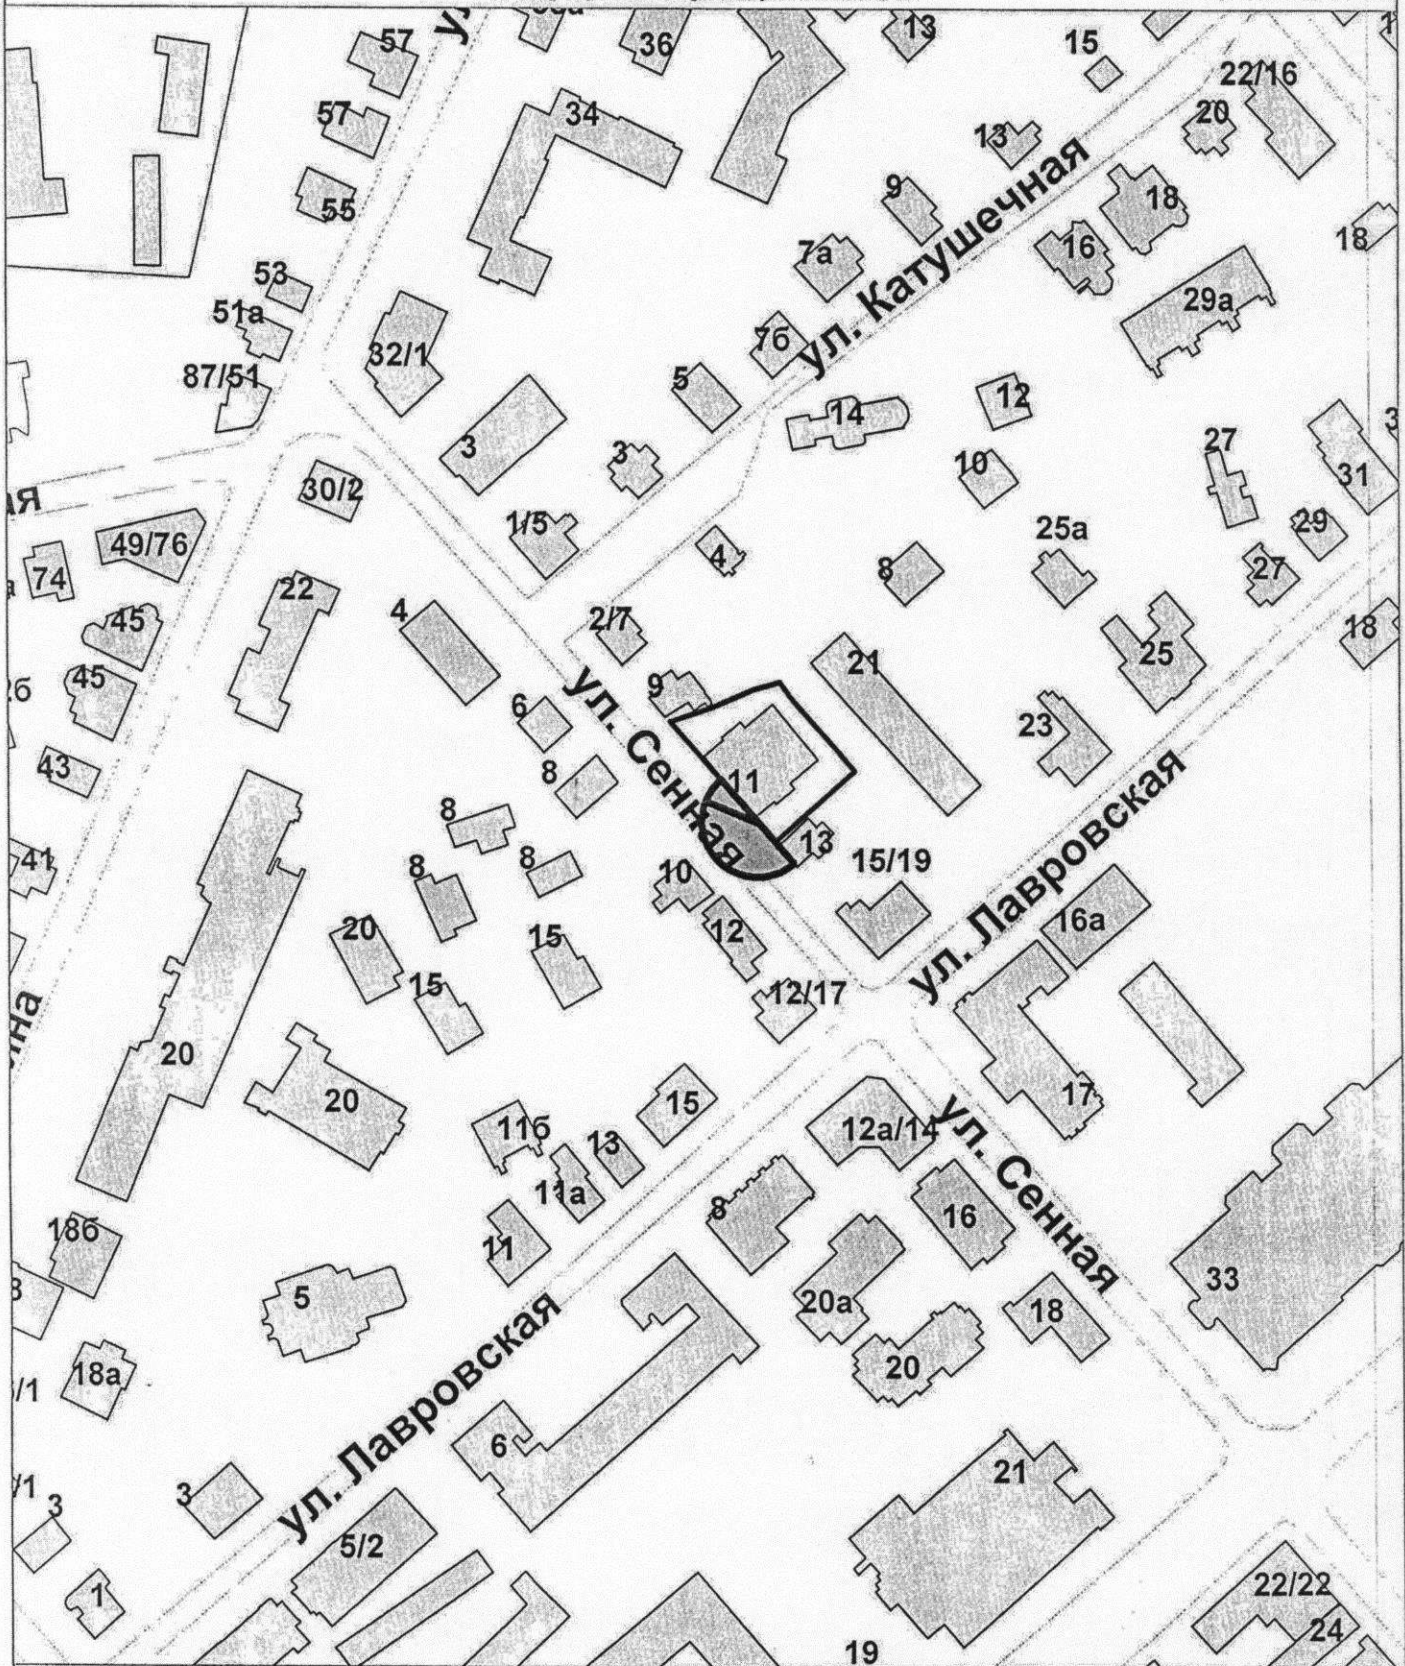

Управление имущественных и земельных отношений

	Ф.И.О.	Подпись	Дата
Отдел предоставления земельных участков на торгах			
Начальника отдела	Соколова М.Ю.	<i>[Signature]</i>	19.04.2018
Исполнил	Сорокина Д.В.	<i>[Signature]</i>	19.04.2018

Масштаб: 1:2000

Схема границ прилегающих территорий


Приложение 18 к постановлению
Администрации города Костромы
от 15.12.2018 № 2442

Медицинская организация
муниципального казенного учреждения города Костромы
"Дорожное хозяйство"

Приложение 566 к постановлению
Администрации города Костромы
от 12.08.2013 № 1772



по адресу: г. Кострома, ул. Сутырина, 4, (литер Б)

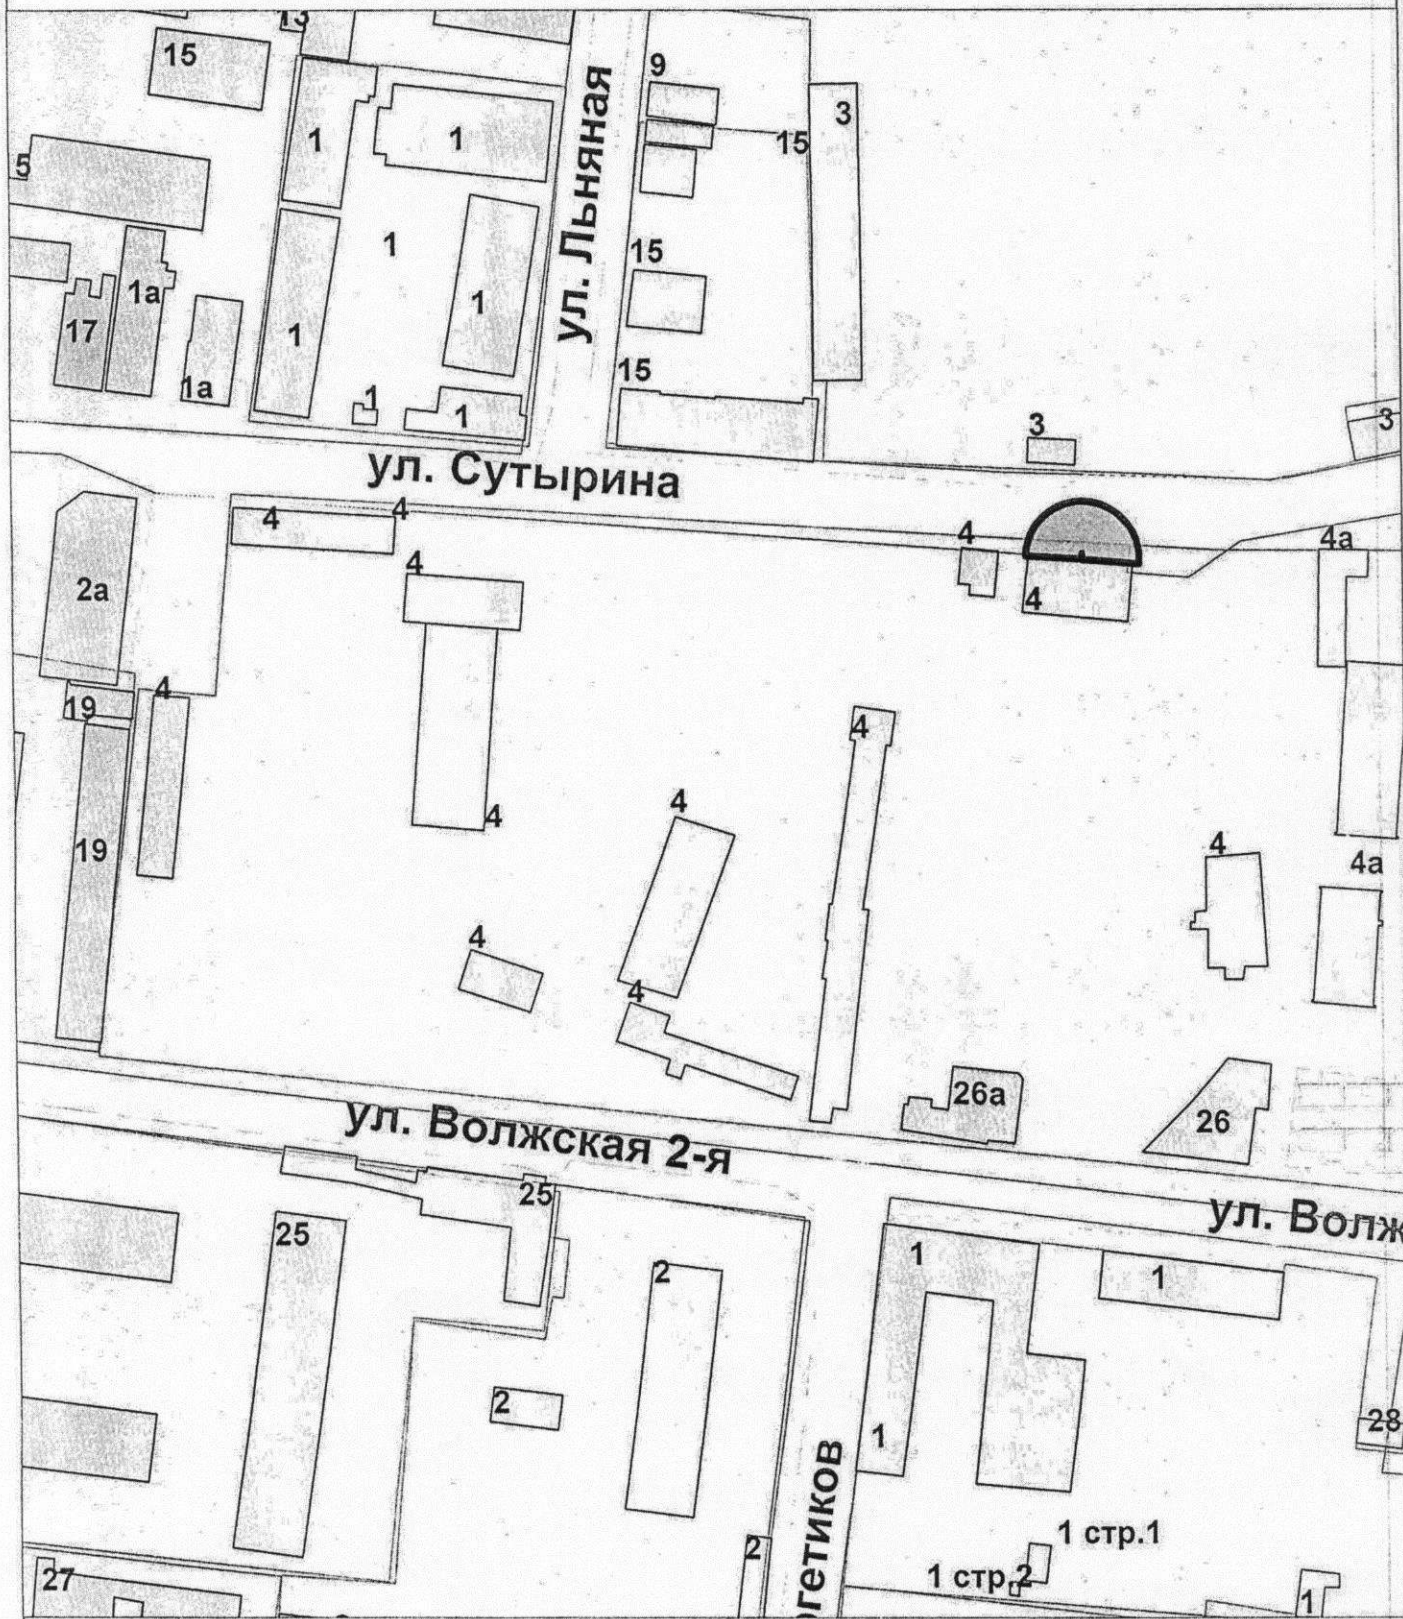

Управление имущественных и земельных отношений

	Ф.И.О.	Подпись	Дата
Отдел предоставления земельных участков на торгах			
Начальника отдела	Соколова М.Ю.	<i>[Signature]</i>	19.04.2018
Исполнил	Сорокина Д.В.	<i>[Signature]</i>	19.04.2018

Масштаб: 1:2000


Схема границ прилегающих территорий

Приложение 20 к постановлению
Администрации города Костромы
от 15.12.2018 № 2744

Приложение 567 к постановлению
Администрации города Костромы
от 12.08.2013 № 1772

Медицинская организация -
общества с ограниченной ответственностью
"АКВА СТАР"

по адресу: г. Кострома, ул. Базовая, 4, (литер А)

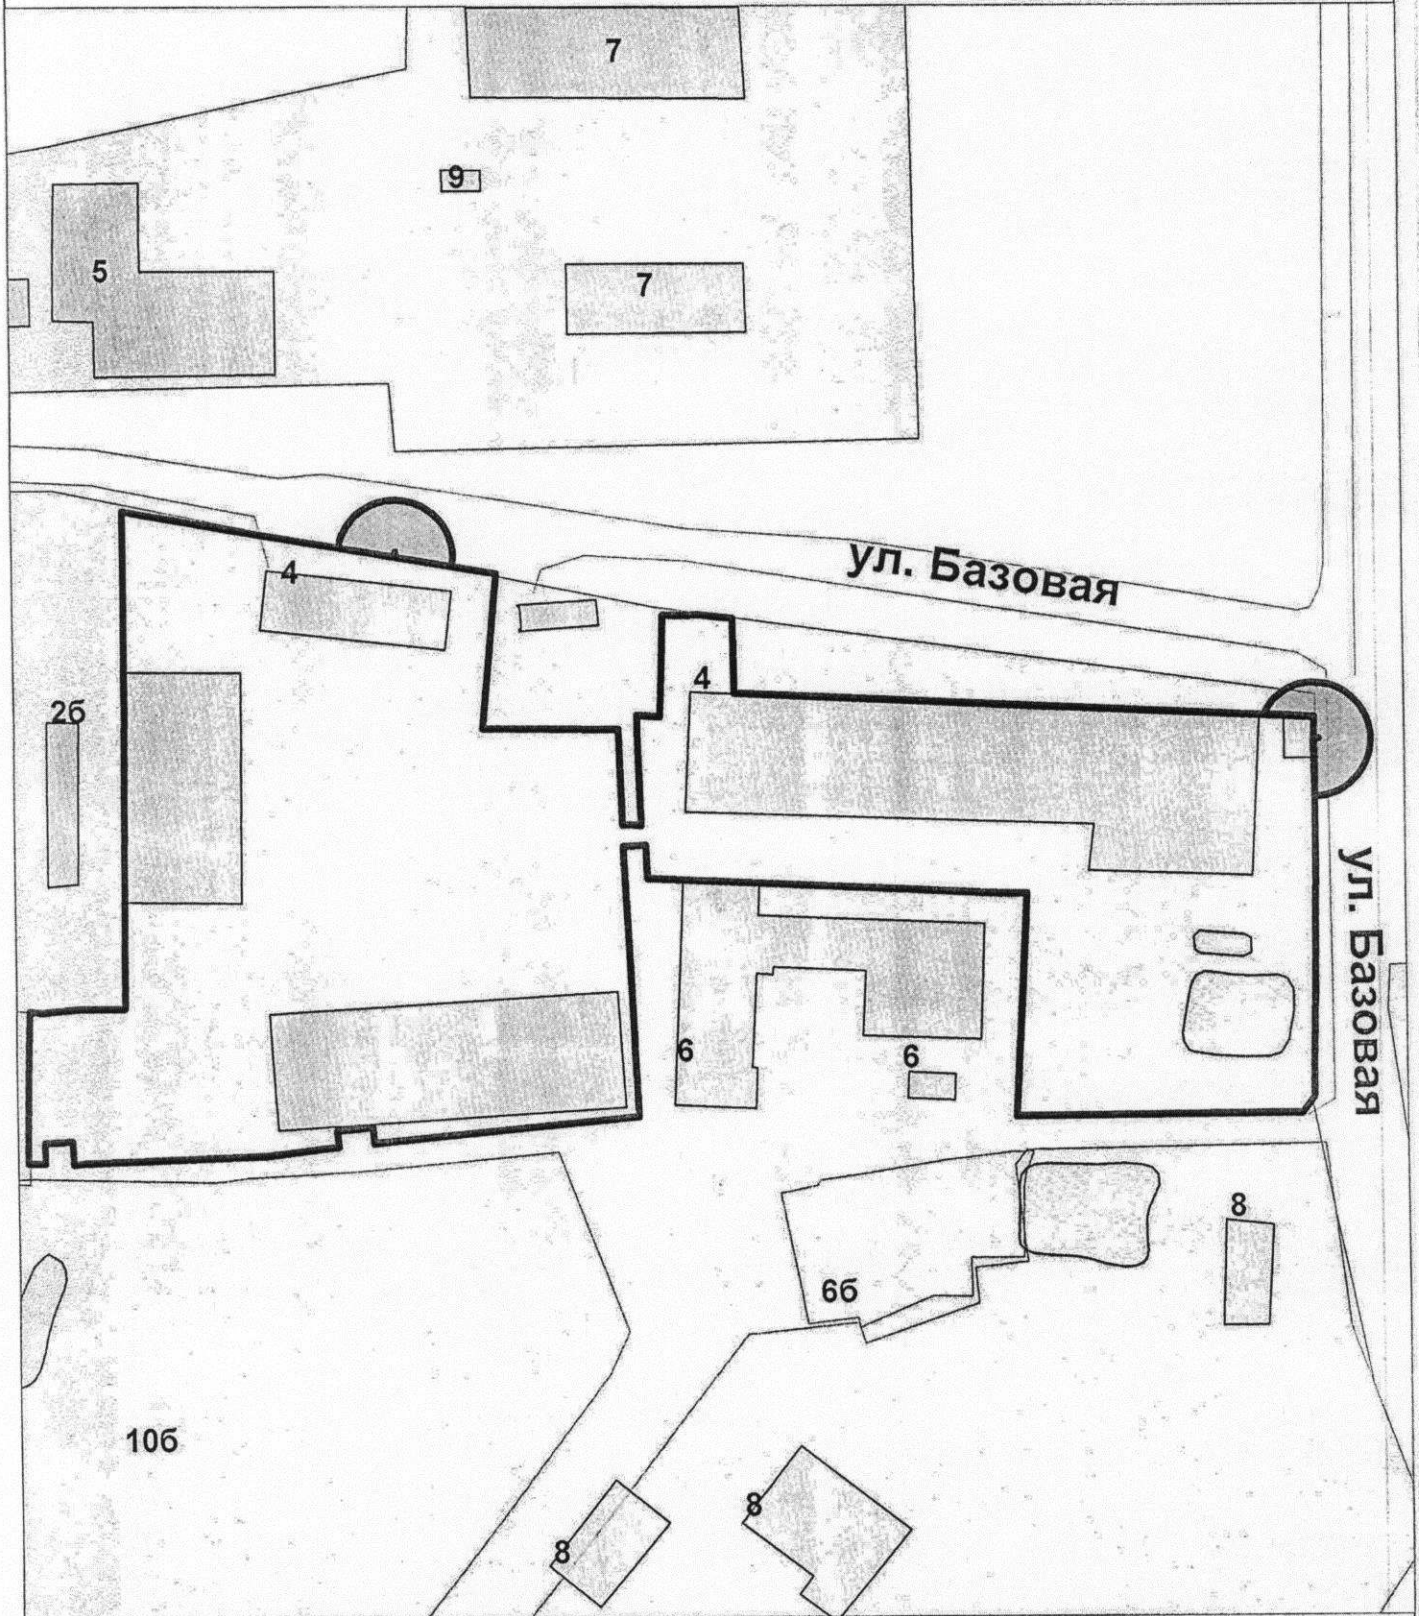

Управление имущественных и земельных отношений

	Ф.И.О.	Подпись	Дата
Отдел предоставление земельных участков на торгах			
Начальника отдела	Соколова М.Ю.	<i>[Signature]</i>	19.04.2018
Исполнил	Сорокина Д.В.	<i>[Signature]</i>	19.04.2018
			Масштаб: 1:2000


Схема границ прилегающих территорий

медицинская организация
общество с ограниченной ответственностью
"РЕСПЕКТ"

Приложение 21 к постановлению
Администрации города Костромы
от 25.12.2018 № 2774

Приложение 568 к постановлению
Администрации города Костромы
от 12.08.2013 № 1772

по адресу: г. Кострома, пос. Гари, 1 (литер Л)

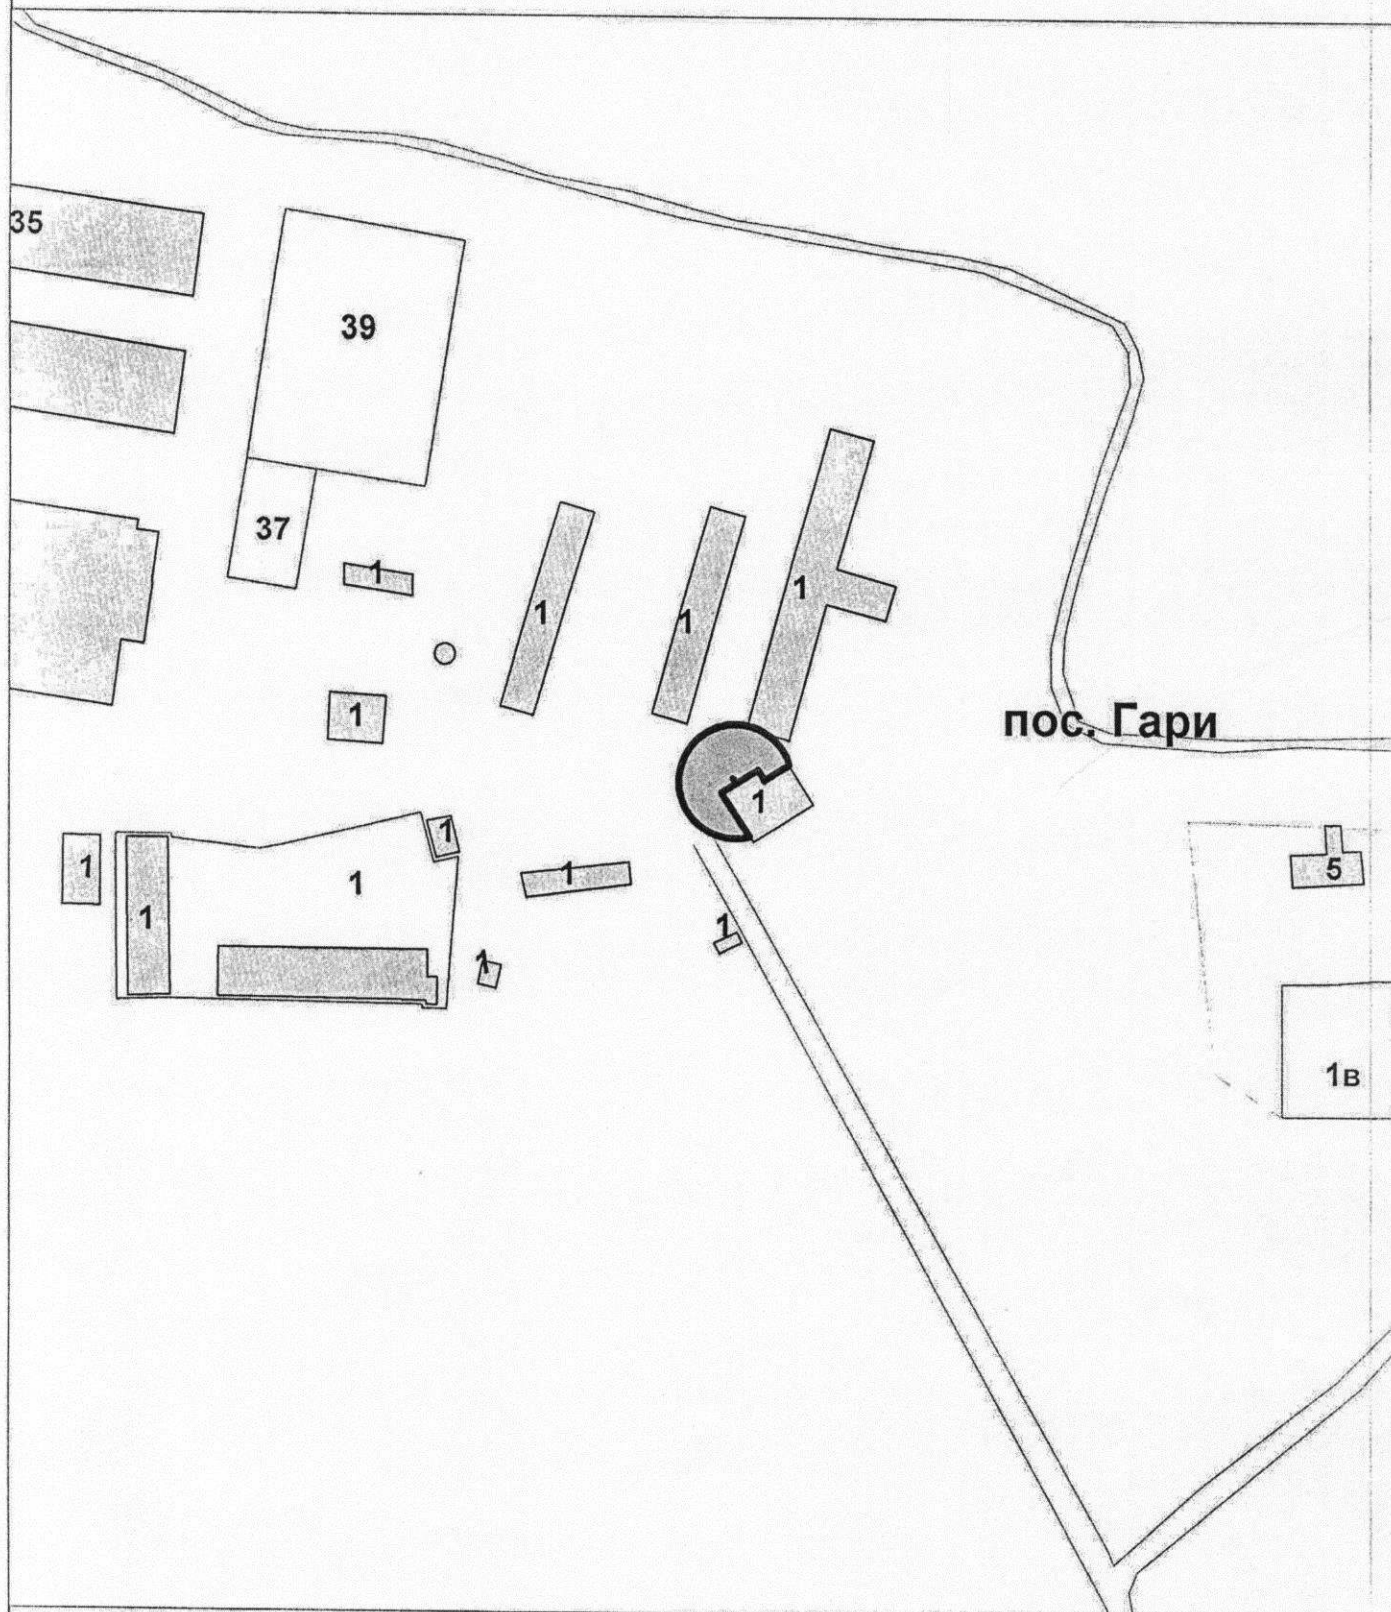

Управление имущественных и земельных отношений			
	Ф.И.О.	Подпись	Дата
Отдел предоставления земельных участков на торгах			
Начальника отдела	Соколова М.Ю.	<i>[Signature]</i>	19.04.2018
Исполнил	Сорокина Д.В.	<i>[Signature]</i>	19.04.2018
			Масштаб: 1:2000


Схема границ прилегающих территорий

Приложение 22 к постановлению
Администрации города Кострома
от 25.12.2018 № 2444

организации, осуществляющей обучение несовершеннолетних,
индивидуального предпринимателя Иванова Максима Владимировича

Приложение 569 к постановлению
Администрации города Кострома
от 12.08.2013 № 1772

по адресу: г. Кострома, улица Голубкова, 8

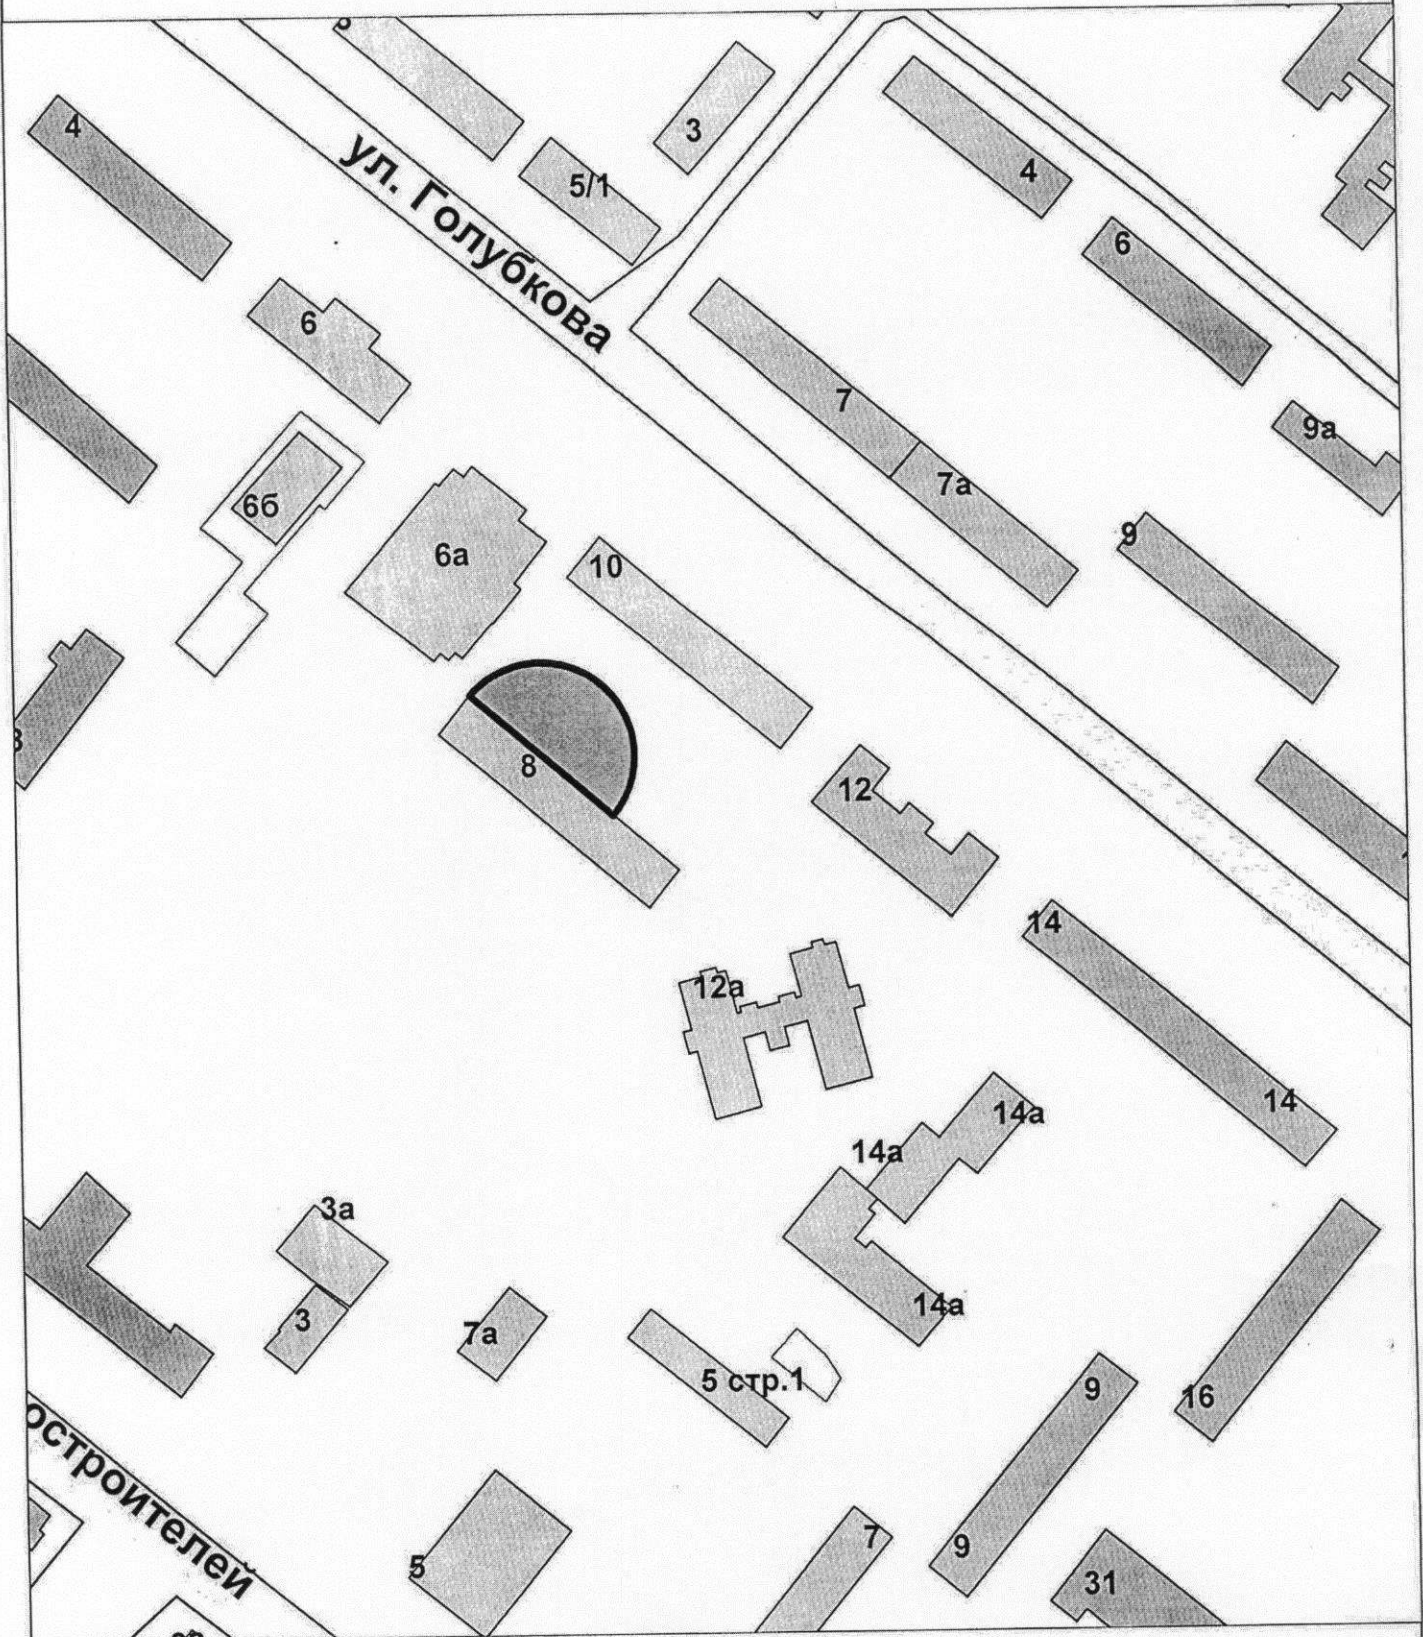

Управление имущественных и земельных отношений

	Ф.И.О.	Подпись	Дата
Отдел предоставление земельных участков на торгах			
Начальника отдела	Соколова М.Ю.		27.09.2018
Исполнил	Сорокина Д.В.		27.09.2018
Масштаб: 1:2000			

Схема границ прилегающих территорий




медицинская организация -
общество с ограниченной ответственностью
"АльфаМед"

Приложение 23 к постановлению
Администрации города Костромы
от 25.12.2018 № 2444

Приложение 570 к постановлению
Администрации города Костромы
от 12.08.2013 № 1772

по адресу: г. Кострома, ул. Дорожная 2-я, 3

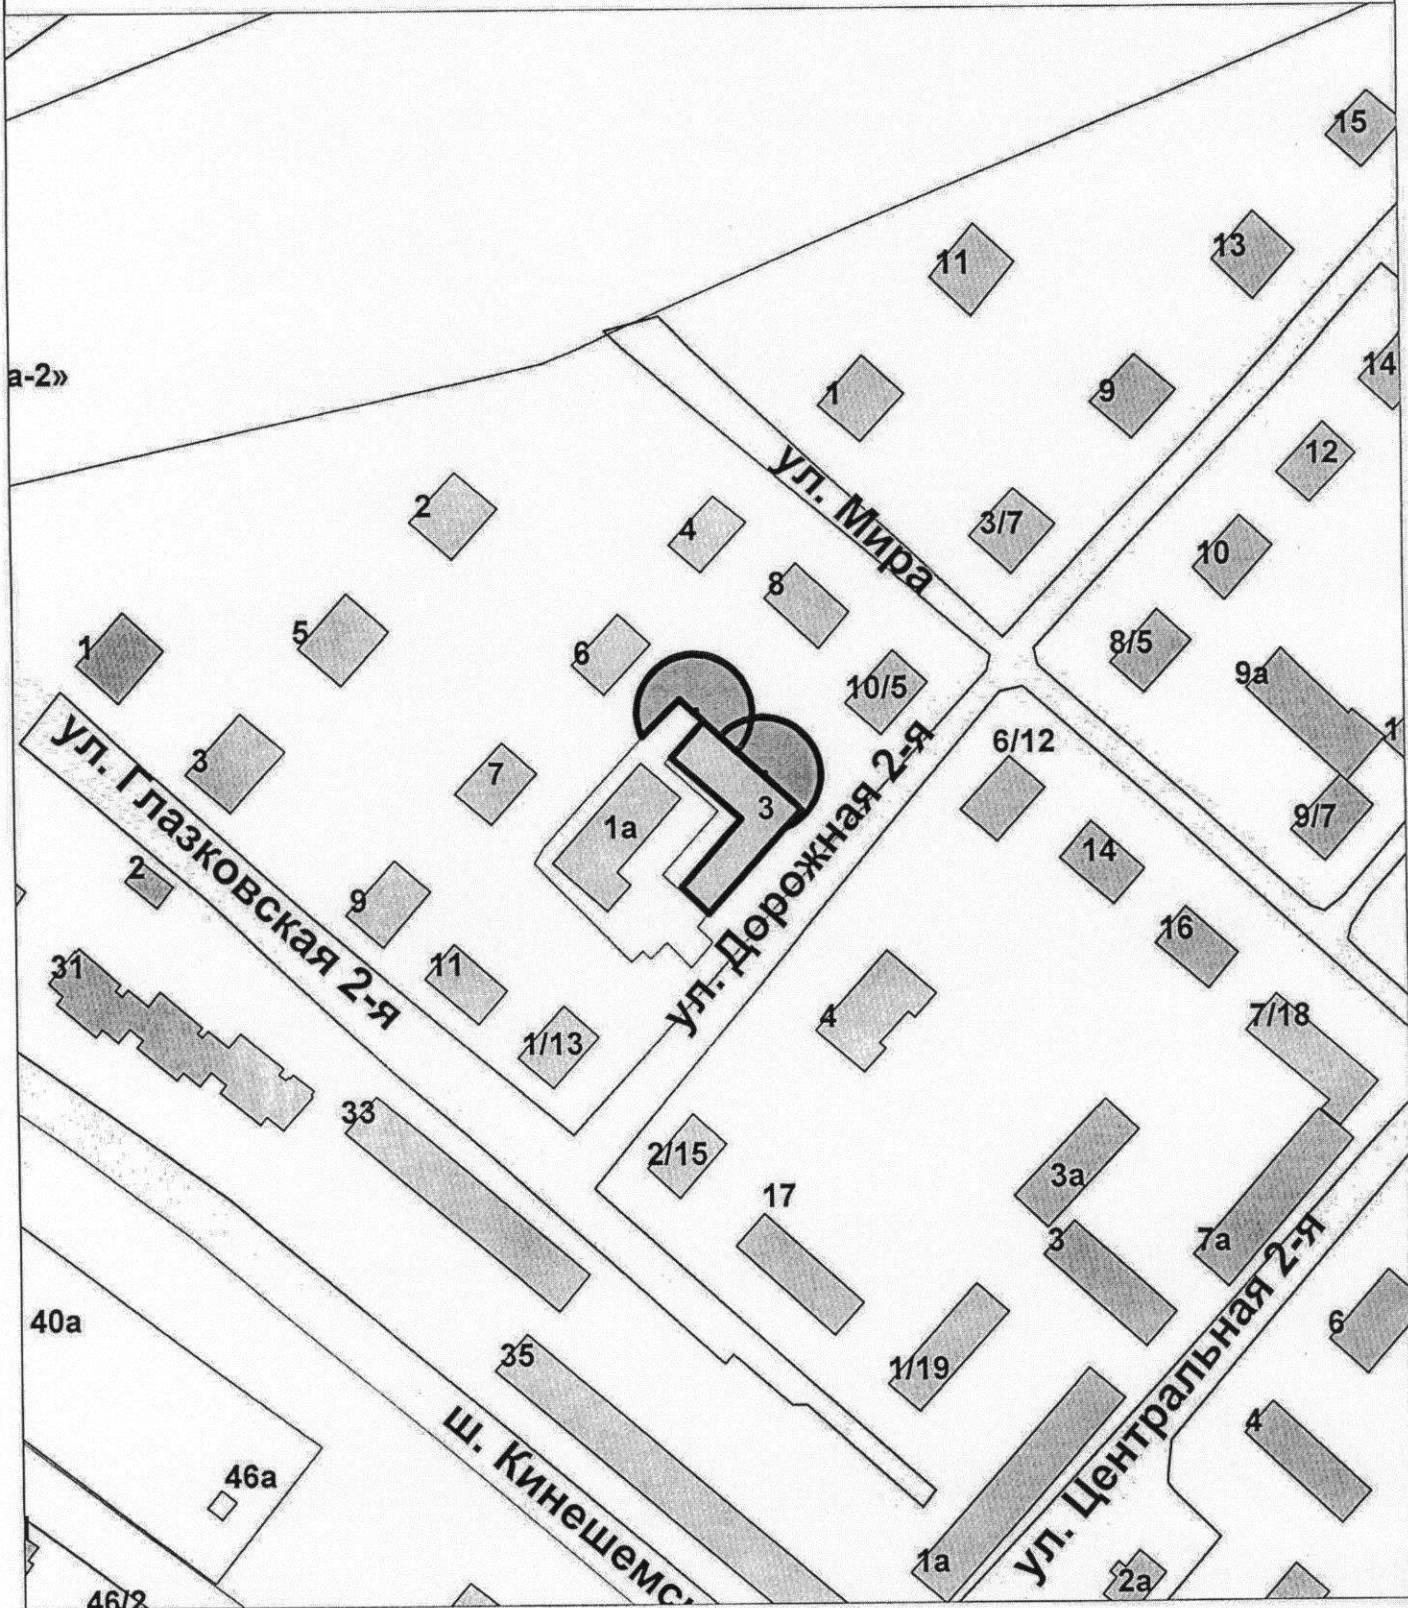

Управление имущественных и земельных отношений

	Ф.И.О.	Подпись	Дата
Отдел предоставления земельных участков на торгах			
Начальника отдела	Соколова М.Ю.		26.09.2018
Исполнил	Сорокина Д.В.		26.09.2018
			Масштаб: 1:2000

Схема границ прилегающих территорий


Приложение 29 к постановлению
Администрации города Костромы
от 15.12.2018 № 2744

медицинская организация -
общество с ограниченной ответственностью
"Блеск"

Приложение 541 к постановлению
Администрации города Костромы
от 12.08.2013 № 1772



по адресу: г. Кострома, улица Профсоюзная, 15а

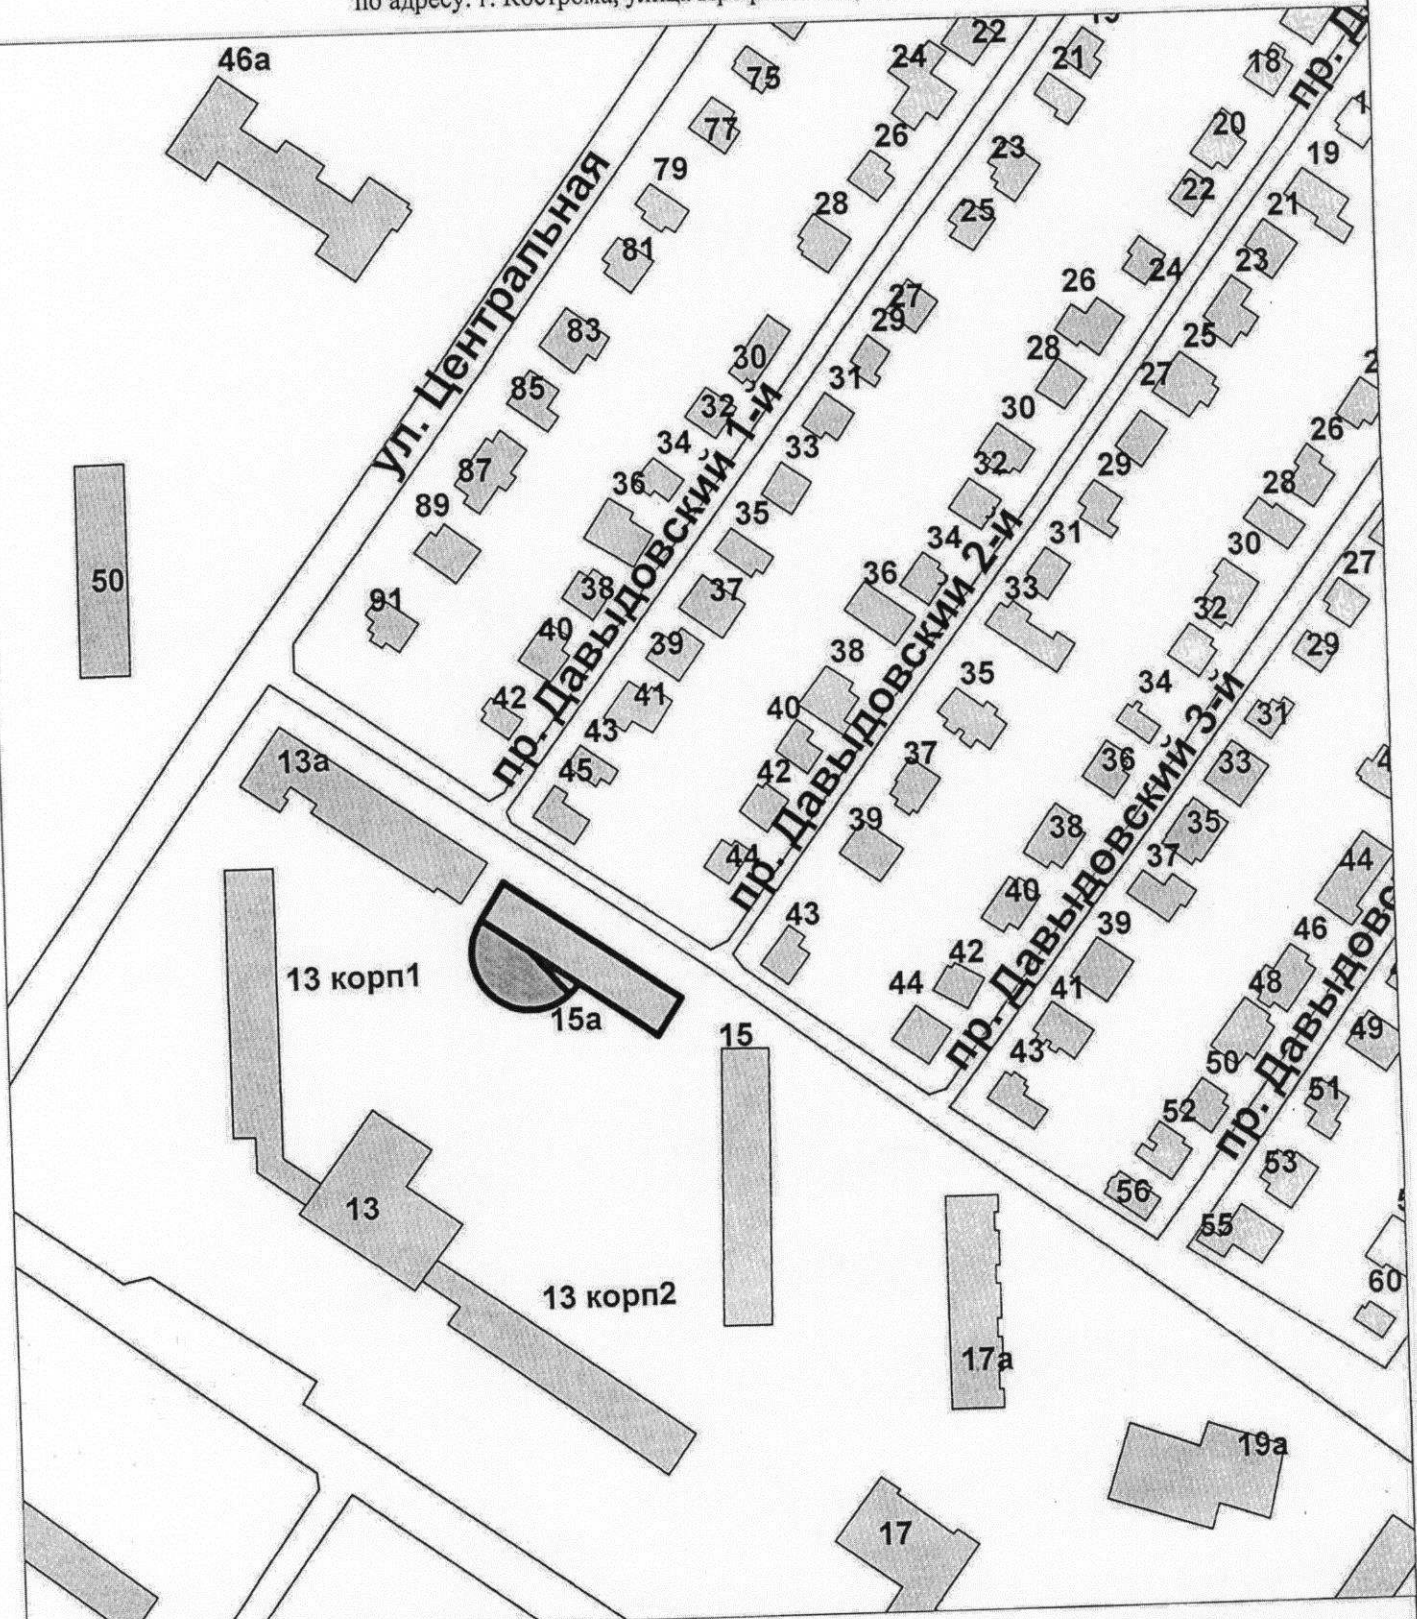

Управление имущественных и земельных отношений

	Ф.И.О.	Подпись	Дата
Отдел предоставления земельных участков на торгах			
Начальника отдела	Соколова М.Ю.	<i>[Signature]</i>	26.09.2018
Исполнил	Сорокина Д.В.	<i>[Signature]</i>	26.09.2018
			Масштаб: 1:2000