



АДМИНИСТРАЦИЯ ГОРОДА КОСТРОМЫ

ПОСТАНОВЛЕНИЕ

15 февраля 2019 года

№ 208

О внесении изменений в схему размещения нестационарных торговых объектов на территории города Костромы

В соответствии со статьей 10 Федерального закона от 28 декабря 2009 года № 381-ФЗ «Об основах государственного регулирования торговой деятельности в Российской Федерации», статьей 4 Закона Костромской области от 2 сентября 2010 года № 657-4-ЗКО «О государственном регулировании торговой деятельности на территории Костромской области», постановлением департамента экономического развития, промышленности и торговли Костромской области от 21 марта 2011 года № 7 «О порядке разработки и утверждения органами местного самоуправления муниципальных образований Костромской области схемы размещения нестационарных торговых объектов», в целях упорядочения размещения объектов нестационарной торговой сети, создания условий для улучшения организации и качества обслуживания населения города Костромы, руководствуясь статьями 42, 44, частью 1 статьи 57 Устава города Костромы,

ПОСТАНОВЛЯЮ:

1. Внести в схему размещения нестационарных торговых объектов на территории города Костромы, утвержденную постановлением Администрации города Костромы от 26 мая 2011 года № 1219 (с изменениями, внесенными постановлениями Администрации города Костромы от 28 июля 2011 года № 1751, от 13 декабря 2011 года № 2814, от 23 декабря 2011 года № 2939, от 5 марта 2012 года № 342, от 20 апреля 2012 года № 805, от 13 августа 2012 года № 1649, от 18 октября 2012 года № 2165, от 26 июля 2013 года № 1634, от 18 декабря 2013 года № 2904, от 14 февраля 2014 года № 398, от 19 июня 2014 года № 1538, от 25 июля 2014 года № 1908, от 30 октября 2014 года № 2949, от 18 декабря 2014 года № 3432, от 29 декабря 2014 года № 3584, от 23 марта 2015 года № 603, от 12 мая 2015 года № 1053, от 4 августа 2015 года № 1996, от 10 сентября 2015 года № 2522, от 3 ноября 2015 года № 3152, от 3 декабря 2015 года № 3584, от 22 декабря 2015 года № 3832, от 11 февраля 2016 года № 292, от 21 марта 2016 года № 595, от 8 апреля 2016 года № 894, от 13 апреля 2016 года № 945, от 5 мая 2016 года № 1117, от 1 июня 2016 года № 1461, от 12 августа 2016 года № 2246, от 7 октября 2016 года № 2873, от 30 ноября 2016 года № 3232, от 9 января 2017 года № 25, от 13 апреля 2017 года № 905, от 15 июня 2017 года № 1720, от 31 июля 2017 года № 2137, 29 ноября 2017 года

№ 3113, от 29 января 2018 года № 121, от 25 июня 2018 года № 1349, от 25 июля 2018 года № 1637, от 2 августа 2018 года № 1694, от 19 октября 2018 года № 2338, от 18 декабря 2018 года № 2733) следующие изменения:

1.1. дополнить строками 428, 429, 430 следующего содержания:

« 428.	Особо охраняемая природная территория регионального значения туристско-рекреационная местность «Парк "Берендеевка"»	2,0	лоток	1	попкорн, сладкая вата	с мая по сентябрь
		4,0	холодильный прилавок	1	мороженное и прохладительные напитки в фабричной упаковке	с мая по сентябрь
		6,0	киоск	1	общественное питание	круглый год
429.	Особо охраняемая природная территория регионального значения туристско-рекреационная местность «Парк "Берендеевка"»	4,0	холодильный прилавок	1	Мороженое и прохладительные напитки в фабричной упаковке	с мая по сентябрь
430.	Особо охраняемая природная территория регионального значения туристско-рекреационная местность «Парк "Берендеевка"»	36,0	павильон	1	общественное питание	круглый год

1.2. дополнить приложениями 428, 429, 430 согласно приложениям 1, 2, 3 к настоящему постановлению соответственно.

2. Настоящее постановление вступает в силу со дня его официального опубликования и подлежит размещению на официальном сайте Администрации города Костромы в информационно-телекоммуникационной сети «Интернет».

Глава Администрации города Костромы




А. В. Смирнов



Ситуационный план земельного участка
 для размещения нестационарных торговых объектов
 по адресу: город Кострома, особо охраняемая природная территория
 регионального значения туристско-рекреационная местность "Парк "Берендеевка""

Приложение 1 к постановлению
 Администрации города Костромы
 от 15 февраля 2019 г. № 208

Приложение 428

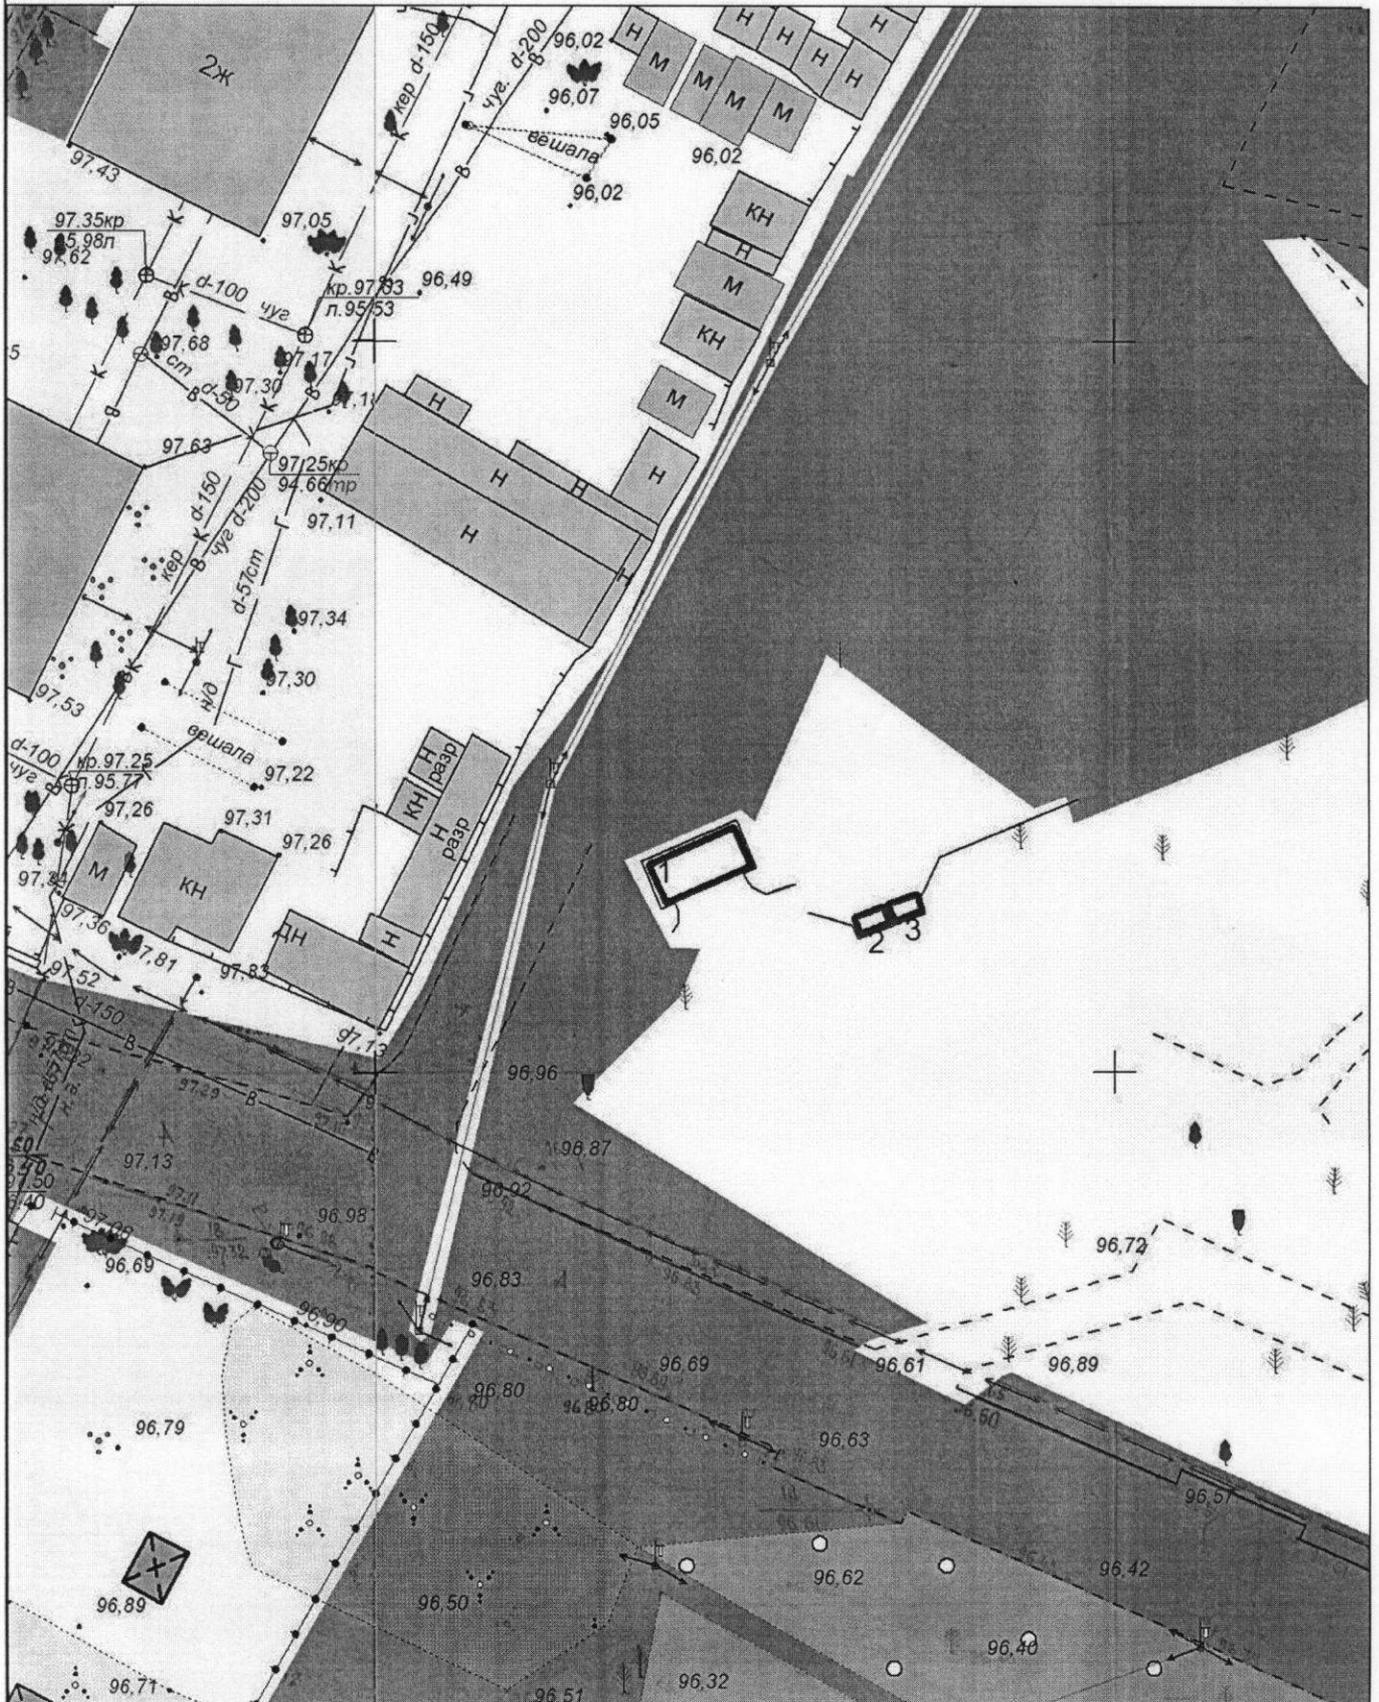

Экспликация:

1. Киоск
2. Лоток
3. Холодильный прилавок

МКУ города Костромы "Центр градостроительства"

	Ф.И.О.	Подпись	Дата
Директор МКУ	Храмов А. В.		
Начальник отдела ИСОГД	Баранов А. В.		
Инженер отдела кадастровых работ	Ивонтьев А. А.		
Исполнил	Тихомирова О.А.		

Масштаб: 1:500




Ситуационный план земельного участка
для размещения нестационарного торгового объекта
по адресу: город Кострома, особо охраняемая природная территория
регионального значения туристско-рекреационная местность "Парк "Берендеевка""

Приложение 2 к постановлению
Администрации города

Костромы
от 15 февраля 2019 г. № 208

Приложение 429

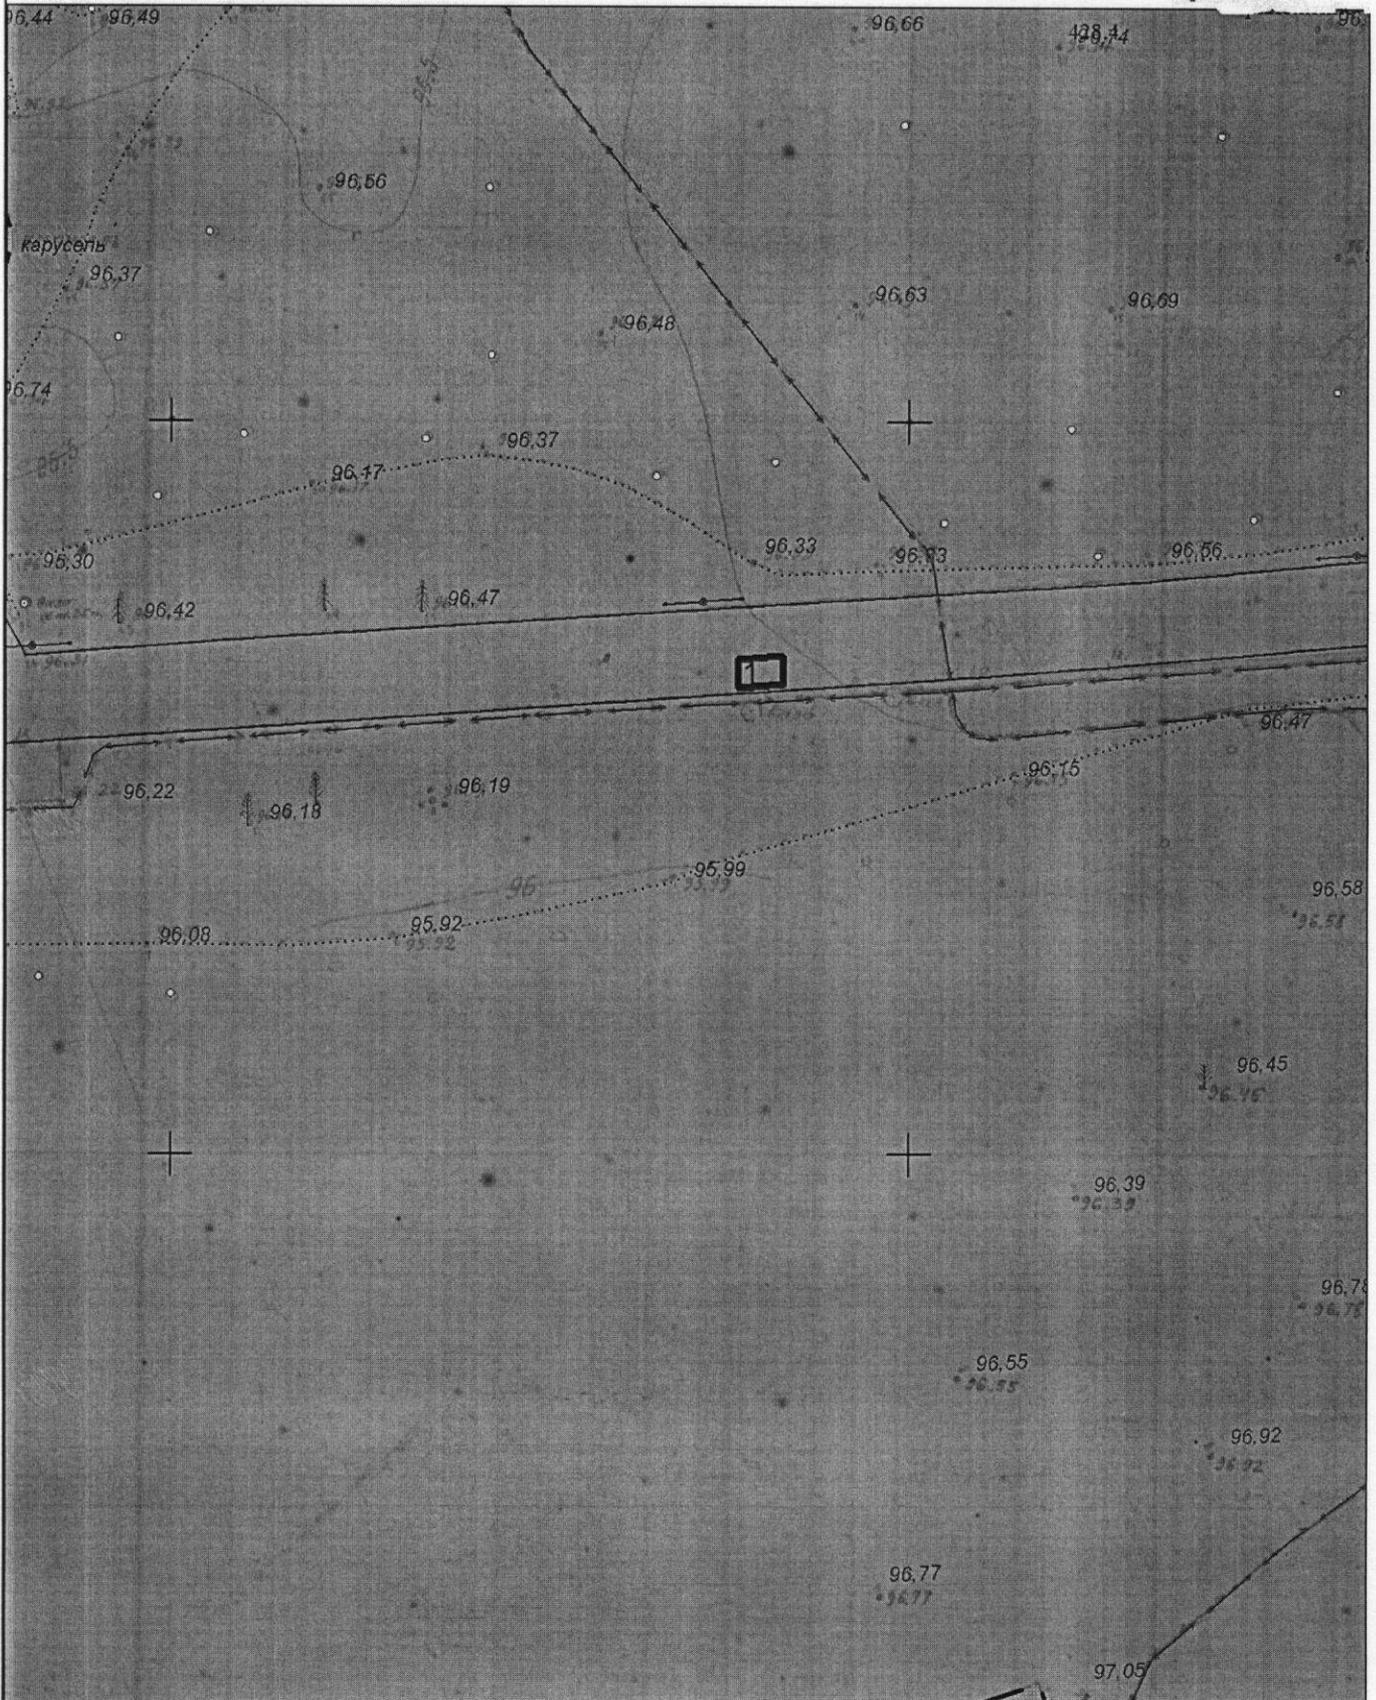

Экспликация:

1. Холодильный прилавок

МКУ города Костромы "Центр градостроительства"


	Ф.И.О.	Подпись	Дата
Директор МКУ	Храмов А. В.		
Начальник отдела ИСОГД	Баранов А. В.		
Инженер отдела кадастровых работ	Ивонтьев А. А.		
Исполнил	Тихомирова О.А.		
			Масштаб: 1:500



Ситуационный план земельного участка
для размещения нестационарного торгового объекта
по адресу: город Кострома, особо охраняемая природная территория
регионального значения туристско-рекреационная местность "Парк "Берендеевка""

Приложение 3 к постановлению
Администрации города Костромы
от 15 февраля 2019 г. № 208

Приложение 430

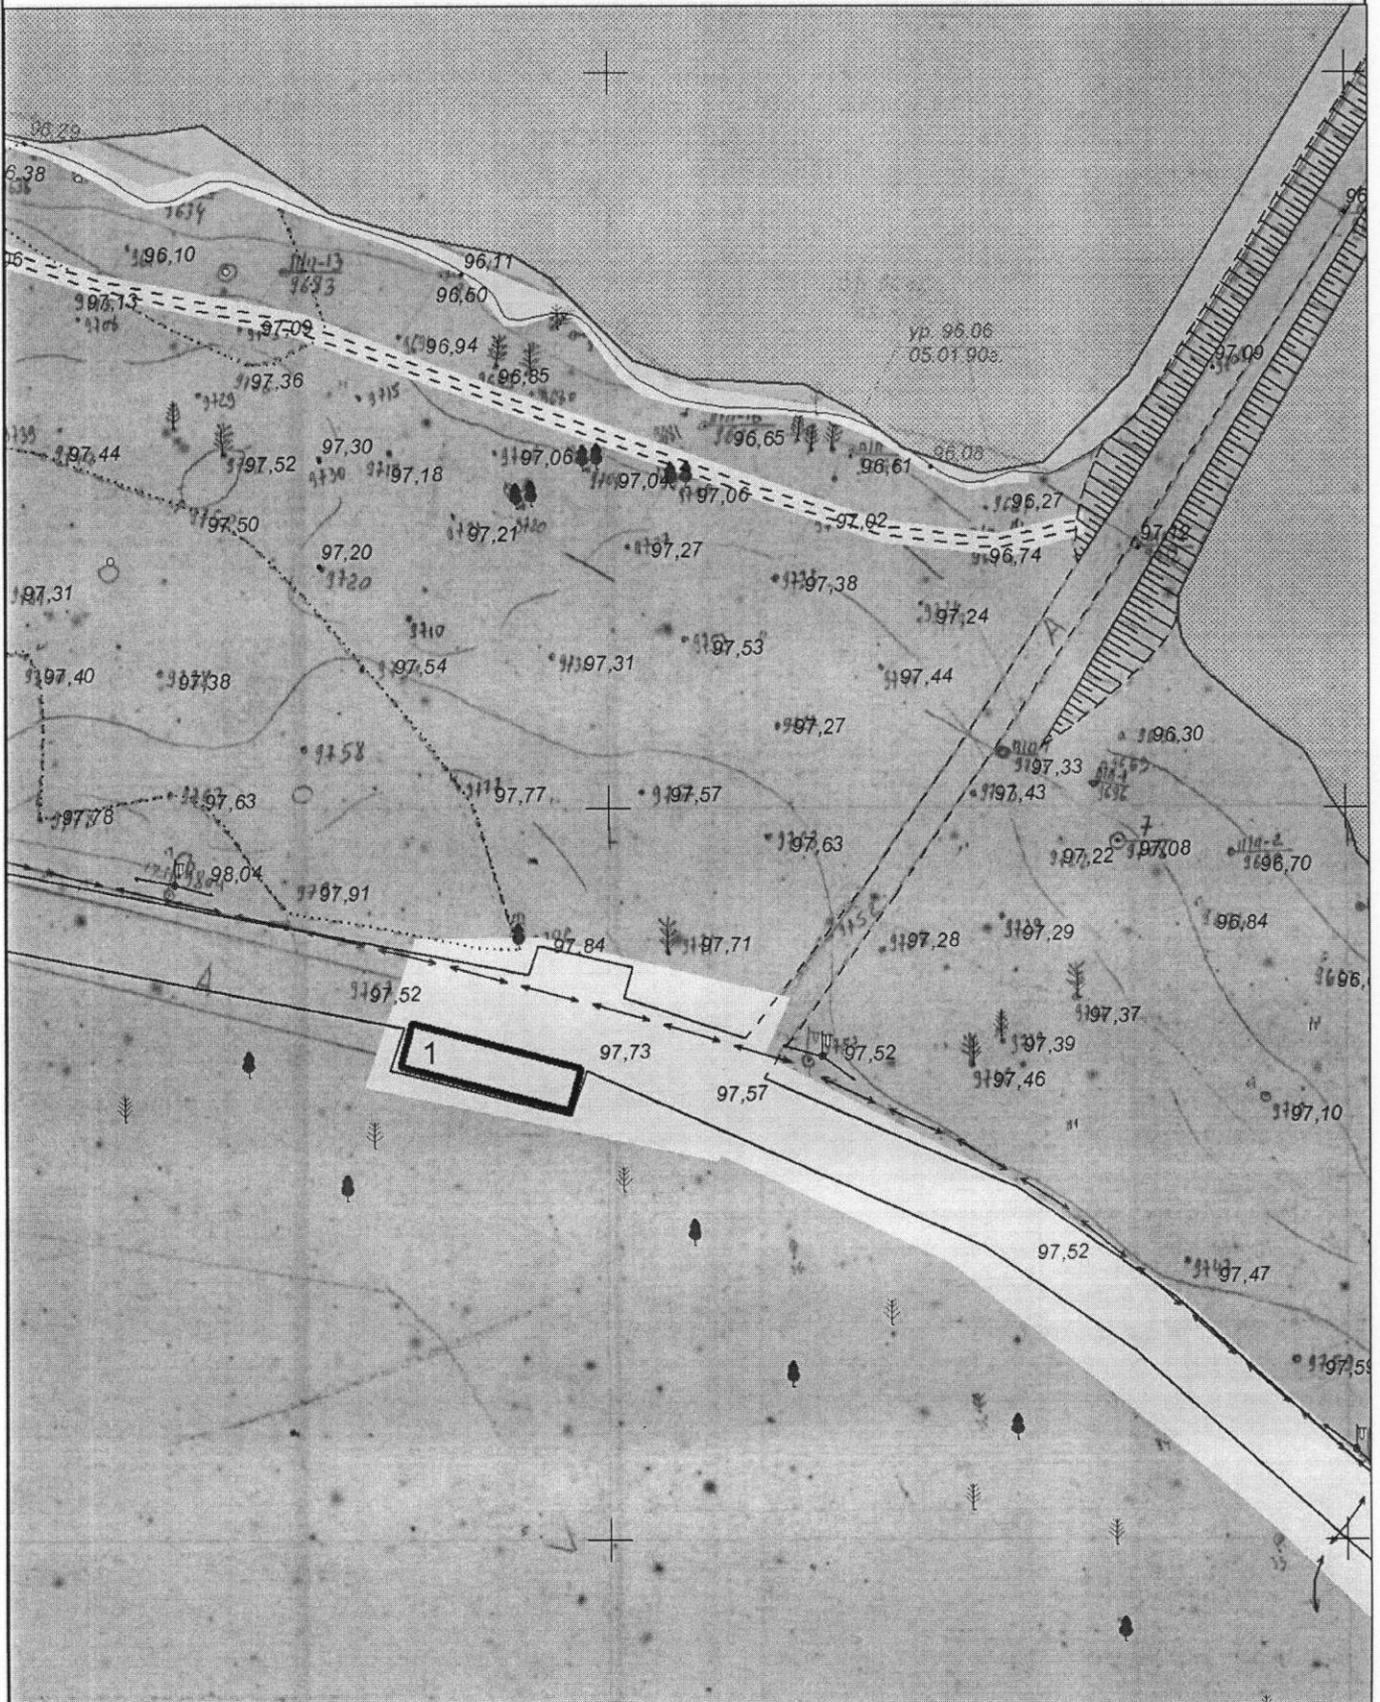

Экспликация:

1. Павильон

МКУ города Костромы "Центр градостроительства"

	Ф.И.О.	Подпись	Дата
Директор МКУ	Храмов А. В.		
Начальник отдела ИСОГД	Баранов А. В.		
Инженер отдела кадастровых работ	Ивонтьев А. А.		
Исполнил	Тихомирова О.А.		
			Масштаб: 1:500