

ОБЪЯВЛЕНИЕ

На основании обращения генерального директора ООО «Стройтекстиль» В. В. Думикяна по вопросу согласования Схемы ограждения земельного участка с кадастровым номером 44:27:080303:39 по адресу: город Кострома, улица Магистральная, 20 ТРЦ «РИО» (установка шлагбаума на проезде со стороны улицы Заволжской), во исполнение пункта 3 статьи 4 Порядка согласования Схемы ограждения земельного участка на территории города Костромы, утвержденного решением Думы города Костромы от 4 декабря 2014 года № 233, Администрацией города Костромы проводится изучение мнения заинтересованных лиц по вопросу установки ограждения на земельном участке с кадастровым номером 44:27:080303:39 по адресу: город Кострома, улица Магистральная, 20 ТРЦ «РИО» согласно Схеме ограждения земельного участка.

Предложения и рекомендации по данному вопросу принимаются Управлением архитектуры и градостроительства в письменной форме до 7 марта 2019 года по адресу: площадь Конституции, 2, кабинеты 405, 406.


Начальник Управления,
главный архитектор города



В. В. Якимов

номер на плане	Наименование и обозначение	этажность	Количество			Площадь, м²				Строительный объем, м³	
			зданий	Квартир		Застройки		Общая		здания	всего
				здания	все-го	здания	всего	квартир	здания		
1	Торгово-развлекательный комплекс	2	1								

Габаритная схема шлагбаума до 5 м

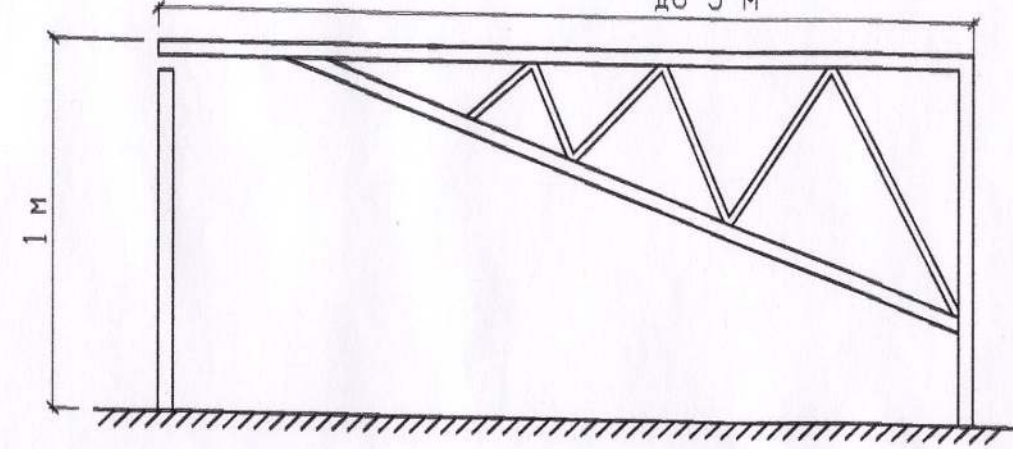


Условные обозначения

- Граница земельного участка по градплану
- Линия отступа
- Торгово-развлекательный комплекс "РИО"
- Проезды и подъездные площадки, асфальт (существующие)
- Проектируемый шлагбаум

1. Схема шлагбаума показана условно и отражает ориентировочные габаритные размеры, которые могут отличаться от размеров шлагбаума установленного по факту. Модель шлагбаума определяется Заказчиком.
 2. При производстве работ разметку и монтаж шлагбаума выполнить с учетом существующих сетей инженерно-технического обеспечения обозначенных на плане.
 3. Расстояния по горизонтали (в свету) от ближайших подземных инженерных сетей следует принимать по табл. 15 СП42.13330.2011.

Инва. № подл. | Подпись и дата | Взам. инв. №

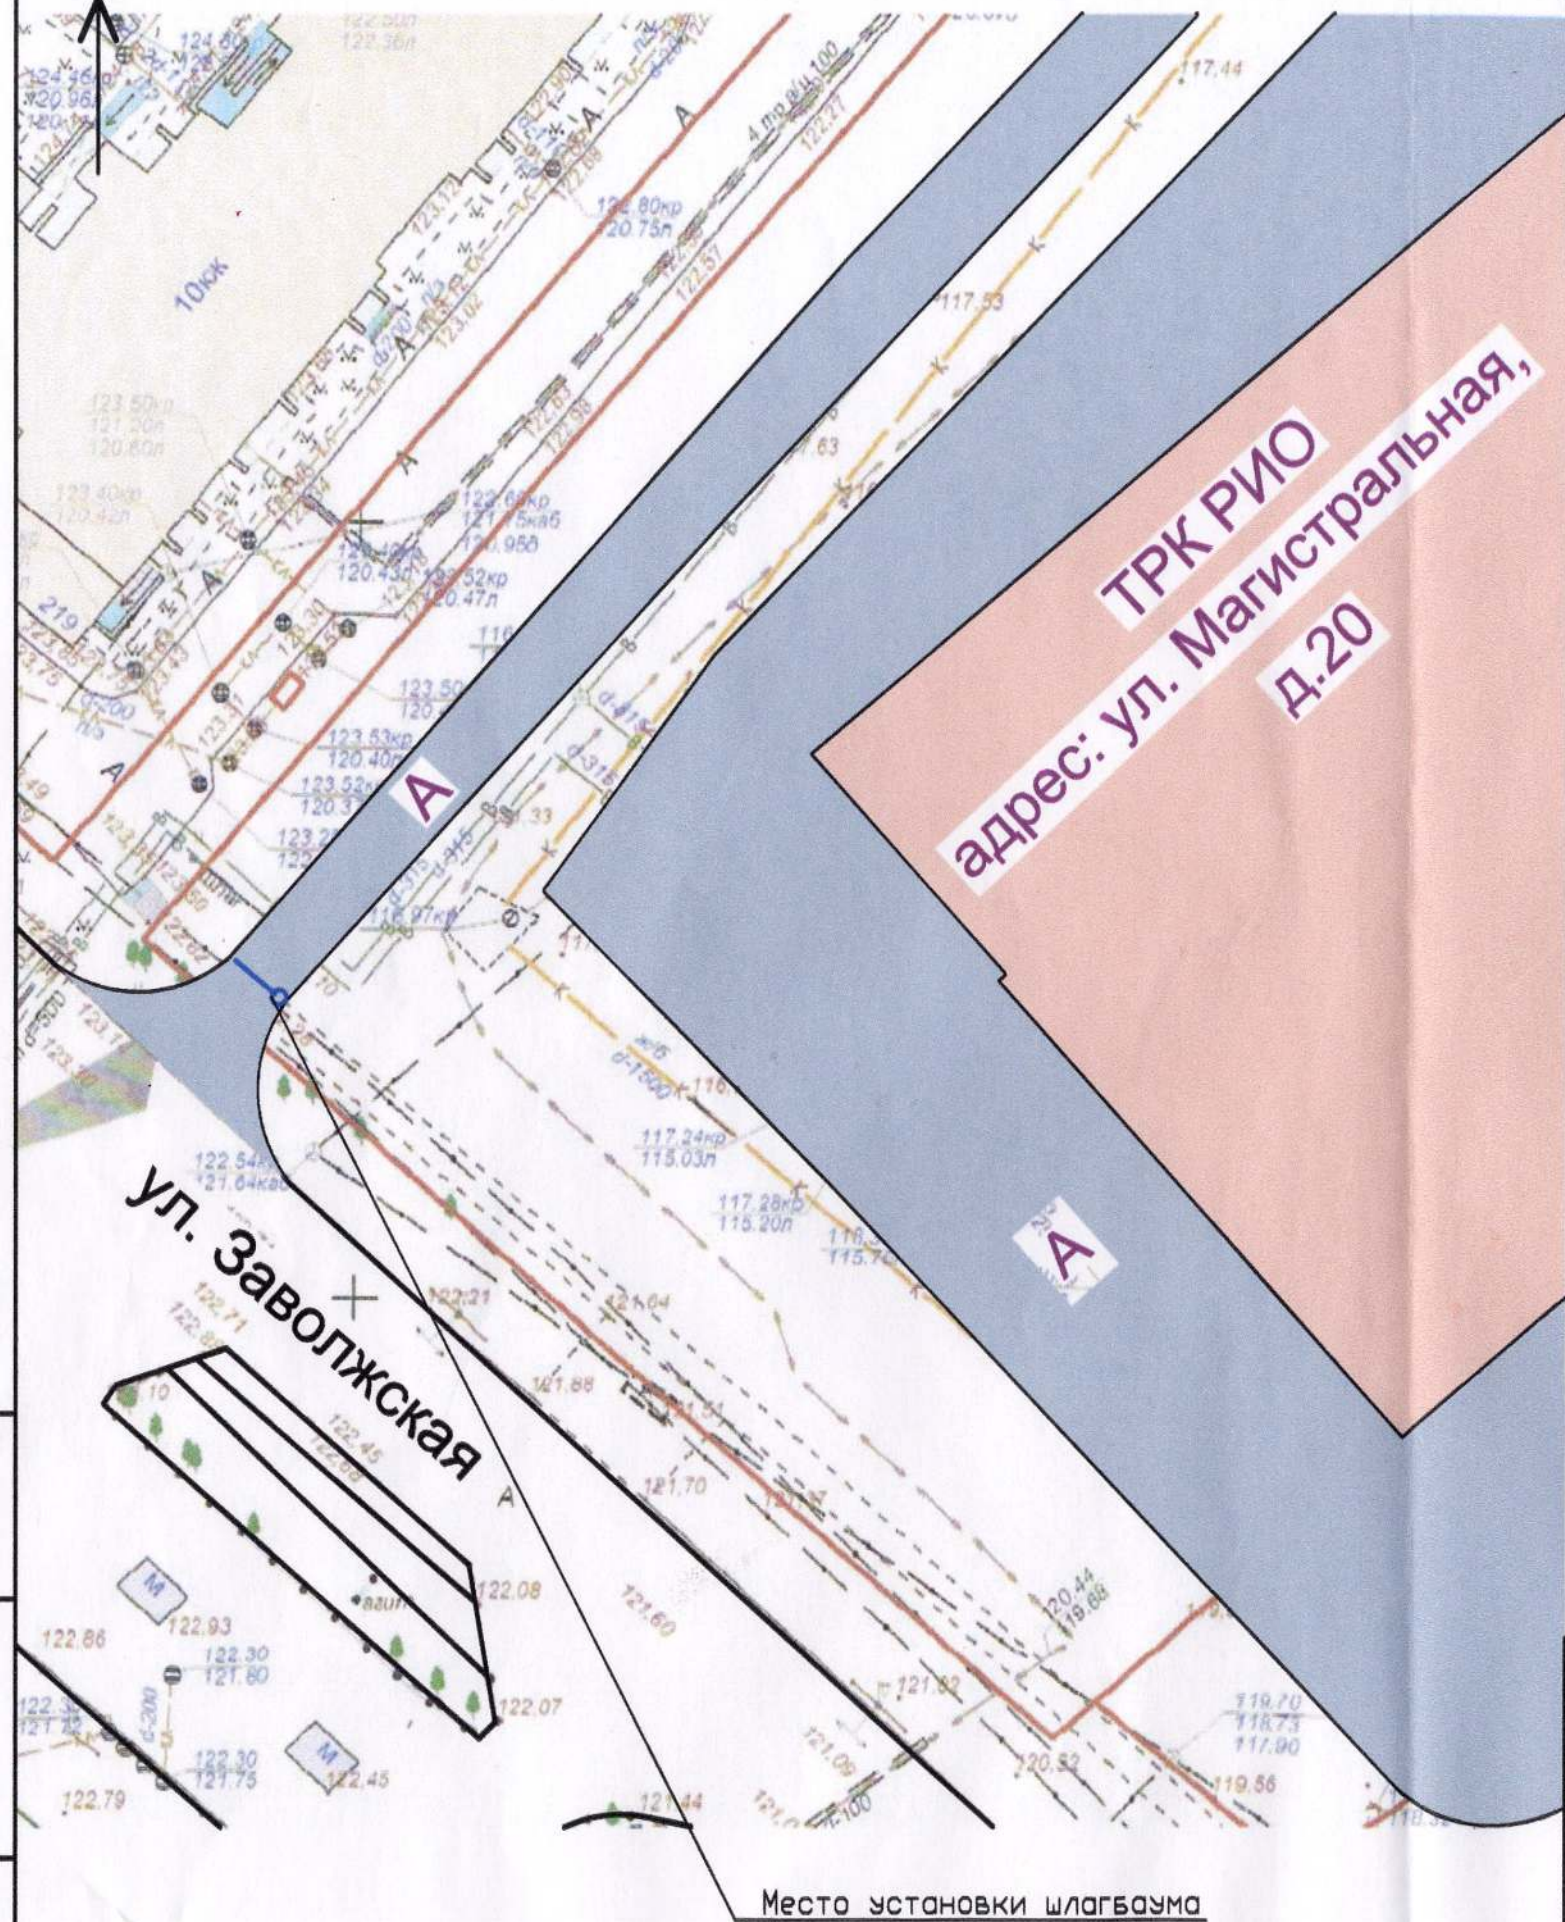

Место установки шлагбаума

Изм.	Кол.уч	Лист	Надок.	Подп.	Дата
Разработал	Чагин				02.19
Проверил	ГИП	Чагин			
Н.контроль					

ПЗУ		
Благоустройство земельного участка с целью устройства шлагбаума для ТРК "РИО" по адресу: г. Кострома, ул. Заволжская.		
Стадия	Лист	Листов
П	1	
Схема установки ограждения земельного участка М 1:500		ООО "Триумф"

