



АДМИНИСТРАЦИЯ ГОРОДА КОСТРОМЫ

ПОСТАНОВЛЕНИЕ

21 марта 2019 года

№ 406

О внесении изменений в схему размещения нестационарных торговых объектов на территории города Костромы

В соответствии со статьей 10 Федерального закона от 28 декабря 2009 года № 381-ФЗ «Об основах государственного регулирования торговой деятельности в Российской Федерации», статьей 4 Закона Костромской области от 2 сентября 2010 года № 657-4-ЗКО «О государственном регулировании торговой деятельности на территории Костромской области», постановлением департамента экономического развития, промышленности и торговли Костромской области от 21 марта 2011 года № 7 «О порядке разработки и утверждения органами местного самоуправления муниципальных образований Костромской области схемы размещения нестационарных торговых объектов», в целях упорядочения размещения объектов нестационарной торговой сети, создания условий для улучшения организации и качества обслуживания населения города Костромы, руководствуясь статьями 42, 44, частью 1 статьи 57 Устава города Костромы,

ПОСТАНОВЛЯЮ:

1. Внести в схему размещения нестационарных торговых объектов на территории города Костромы, утвержденную постановлением Администрации города Костромы от 26 мая 2011 года № 1219 (с изменениями, внесенными постановлениями Администрации города Костромы от 28 июля 2011 года № 1751, от 13 декабря 2011 года № 2814, от 23 декабря 2011 года № 2939, от 5 марта 2012 года № 342, от 20 апреля 2012 года № 805, от 13 августа 2012 года № 1649, от 18 октября 2012 года № 2165, от 26 июля 2013 года № 1634, от 18 декабря 2013 года № 2904, от 14 февраля 2014 года № 398, от 19 июня 2014 года № 1538, от 25 июля 2014 года № 1908, от 30 октября 2014 года № 2949, от 18 декабря 2014 года № 3432, от 29 декабря 2014 года № 3584, от 23 марта 2015 года № 603, от 12 мая 2015 года № 1053, от 4 августа 2015 года № 1996, от 10 сентября 2015 года № 2522, от 3 ноября 2015 года № 3152, от 3 декабря 2015 года № 3584, от 22 декабря 2015 года № 3832, от 11 февраля 2016 года № 292, от 21 марта 2016 года № 595, от 8 апреля 2016 года № 894, от 13 апреля 2016 года № 945, от 5 мая 2016 года № 1117, от 1 июня 2016 года № 1461, от 12 августа 2016 года № 2246, от 7 октября 2016 года № 2873, от 30 ноября 2016 года № 3232, от 9 января 2017 года № 25, от 13 апреля 2017 года № 905, от 15 июня 2017 года № 1720, от 31 июля 2017 года № 2137, 29 ноября 2017 года № 3113, от 29 января 2018 года № 121, от 25 июня 2018 года № 1349, от 25 июля 2018 года № 1637, от 2 августа 2018 года № 1694, от 19 октября 2018 года № 2338, от 18 декабря 2018 года № 2733, от 15 февраля 2019 года № 208) следующие

изменения:

1.1. изложить строку 16 в следующей редакции:

«	16.	Улица Титова, в районе дома 1	9	тонар	1	хлебобулочные, мучные и кондитерские изделия в промышленной упаковке	круглый год
			4	киоск	1	квас разливной	с мая по сентябрь включительно
			4	холодильный прилавок	1	мороженое и прохладительные напитки в фабричной упаковке	с мая по сентябрь включительно

1.2. изложить строку 27 в следующей редакции:

«	27.	Улица Шагова, в районе дома 154	9	тонар	1	мясная продукция	круглый год
			9	тонар	1	мучные кондитерские изделия в промышленной упаковке	круглый год
			9	палатка	1	плодоовощная продукция	с июля по сентябрь включительно
			2	передвижная автоцистерна	1	разливное молоко	круглый год

1.3. изложить строку 39 в следующей редакции:

«	39.	Улица Ленина, в районе дома 88	9	тонар	1	продовольственные товары	круглый год
			9	тонар	1	мясная и молочная продукция	круглый год
			9	тонар	1	молочная продукция	круглый год
			9	тонар	1	мясная продукция	круглый год
			9	тонар	2	мучные кондитерские изделия в фабричной упаковке	круглый год
			18	павильон	1	печатная продукция	круглый год
			23	киоски с местами для ожидания транспорта	1	хлебобулочные изделия и продовольственные товары	круглый год

		7	киоск	1	хлебобулочные изделия	круглый год
		20	павильон	1	мясная и молочная продукция	круглый год
		4	киоск	1	питьевая вода	круглый год

1.4. строку 53 исключить;

1.5. изложить строку 57 в следующей редакции:

«	57.	Улица Профсоюзная, в районе дома 13	4	передвижная автоцистерна или ролл-бар	1	квас разливной	с мая по сентябрь
			6,7	киоск с местами для ожидания транспорта	1	продовольственные товары	круглый год

1.6. изложить строку 60 в следующей редакции:

«	60.	Микрорайон Давыдовский-3, в районе дома 4	9	тонар	1	мясная продукция	круглый год
			9	тонар	1	мучные кондитерские изделия в фабричной упаковке	круглый год
			9	тонар	1	продовольственные товары	круглый год
			12,61	киоски с местами для ожидания транспорта	1	продовольственные товары	круглый год

1.7. в строке 63 слова «цистерна изотермическая» заменить словами «передвижная автоцистерна»;

1.8. изложить строку 69 в следующей редакции:

«	69.	Кинешемское шоссе, в районе дома 21	4	передвижная автоцистерна или ролл-бар	1	квас разливной	с мая по сентябрь
			9	киоск	1	печатная продукция	круглый год
			9	тонар	1	мучные кондитерские изделия	круглый год

1.9. строку 75 исключить;

1.10. строку 80 исключить;

1.11. изложить строку 88 в следующей редакции:

«	88.	Улица Стопани, в районе дома 31	4,0	киоск	1	квас разливной	с мая по сентябрь включительно
---	-----	---------------------------------	-----	-------	---	----------------	--------------------------------

1.12. заменить в строке 89 слова «цистерна изотермическая» словами «передвижная автоцистерна»;

1.13. изложить строку 91 в следующей редакции:

« 91.	Улица Южная, в районе дома 12	9	тонар	3	мясная продукция	круглый год
		9	тонар	2	мучные кондитерские изделия в промышленной упаковке	круглый год
		9	тонар	1	плодоовощная продукция	круглый год
		9	тонар	1	цветочная продукция	круглый год
		2	передвижная автоцистерна	1	разливное молоко	круглый год
		11,5 1	киоски с местами для ожидания транспорта	1	хлебобулочные изделия, продовольственные товары	круглый год
		18	павильон	1	печатная продукция	круглый год

1.14. строку 96 исключить;

1.15. изложить строку 101 в следующей редакции:

« 101.	Улица Боровая, у дома 33	11,78	киоск с местами для ожидания транспорта	1	продовольственные товары	круглый год
--------	--------------------------	-------	---	---	--------------------------	-------------

1.16. строку 102 исключить;

1.17. изложить строку 183 в следующей редакции:

« 183.	Улица Ленина, в районе дома 93а	10	киоск с местами для ожидания транспорта	1	продовольственные товары	круглый год
--------	---------------------------------	----	---	---	--------------------------	-------------

1.18. изложить строку 187 в следующей редакции:

« 187.	Улица Ленина, в районе дома 108	21	киоск	1	хлебобулочные изделия	круглый год
		4	киоск	1	питьевая вода	круглый год

1.19. в строке 249 слова «киоск в составе остановочного комплекса» заменить словами «киоски в составе остановочного комплекса», слова «цистерна изотермическая» заменить словами «передвижная автоцистерна»;

1.20. изложить строку 308 в следующей редакции:

« 308.	Улица Центральная, в районе дома 56/1	7	киоск с местами для ожидания транспорта	1	продовольственные товары	круглый год
		9	киоск	1	печатная продукция	круглый год

1.21. изложить строки 367, 368 в следующей редакции:

«	367.	Поселок Волжский, в районе остановки общественного транспорта	9,3	павильон с местами для ожидания транспорта	1	продовольственные товары	круглый год
			9	тонар	1	мясная продукция	круглый год
»;	368.	Улица Боровая, в районе дома 33	100	павильон	2	продовольственные товары	круглый год
			9	палатка	2	плодоовощная продукция	круглый год
			9	киоск	1	печатная продукция	круглый год

1.22. изложить строку 372 в следующей редакции:

«	372.	Улица Беленогова Юрия, напротив дома 30	9	киоск с местами для ожидания транспорта	1	печатная продукция	круглый год	»;
---	------	---	---	---	---	--------------------	-------------	----

1.23. исключить строки 374, 395;

1.24. дополнить строками 429 - 432 следующего содержания:

«	429.	Улица Малышковская, в районе дома 40	20	павильон с местами для ожидания транспорта	1	продовольственные товары	круглый год	»;
	430.	Некрасовское шоссе, в районе дома 195	12,0	киоск с местами для ожидания транспорта	1	продовольственные товары	круглый год	
	431.	Улица Ленина, в районе дома 153	6,0	палатка	2	плодоовощная продукция	с мая по октябрь включительно	
	432.	Улица Олега Юрасова, в районе дома 7	24,0	павильон	1	продовольственные товары	круглый год	

1.25. приложение 16 изложить в новой редакции согласно приложению 1 к настоящему постановлению;

1.26. приложение 27 изложить в новой редакции согласно приложению 2 к настоящему постановлению;

1.27. приложение 39 изложить в новой редакции согласно приложению 3 к настоящему постановлению;

1.28. приложение 57 изложить в новой редакции согласно приложению 4 к настоящему постановлению;

1.29. приложение 60 изложить в новой редакции согласно приложению 5 к настоящему постановлению;

1.30. приложение 63 изложить в новой редакции согласно приложению 6 к настоящему постановлению;

1.31. приложение 69 изложить в новой редакции согласно приложению 7 к настоящему постановлению;

1.32. приложение 88 изложить в новой редакции согласно приложению 8 к настоящему постановлению;

1.33. приложение 89 изложить в новой редакции согласно приложению 9 к настоящему постановлению;

1.34. приложение 91 изложить в новой редакции согласно приложению 10 к настоящему постановлению;

1.35. приложение 102 признать утратившим силу;

1.36. приложение 183 изложить в новой редакции согласно приложению 11 к настоящему постановлению;

1.37. приложение 367 изложить в новой редакции согласно приложению 12 к настоящему постановлению;

1.38. приложение 368 изложить в новой редакции согласно приложению 13 к настоящему постановлению;

1.39. дополнить:

1.39.1. приложением 101 согласно приложению 14 к настоящему постановлению;

1.39.2. приложением 187 согласно приложению 15 к настоящему постановлению;

1.39.3. приложением 249 согласно приложению 16 к настоящему постановлению;

1.39.4. приложением 308 согласно приложению 17 к настоящему постановлению;

1.39.5. приложением 372 согласно приложению 18 к настоящему постановлению;

1.39.6. приложением 429 согласно приложению 19 к настоящему постановлению;

1.39.7. приложением 430 согласно приложению 20 к настоящему постановлению;

1.39.8. приложением 431 согласно приложению 21 к настоящему постановлению;

1.39.9. приложением 432 согласно приложению 22 к настоящему постановлению.

2. Настоящее постановление вступает в силу со дня его официального опубликования и подлежит размещению на официальном сайте Администрации города Костромы в информационно-телекоммуникационной сети «Интернет».

Глава Администрации города Костромы




А. В. Смирнов



Ситуационный план земельного участка Приложение 4 к постановлению
 для размещения нестационарных торговых объектов Администрации города Костромы
 имеющих местоположение по адресу: город Кострома, улица Титова, в районе дома 107 от 21 марта 2019 года № 406

Приложение 16

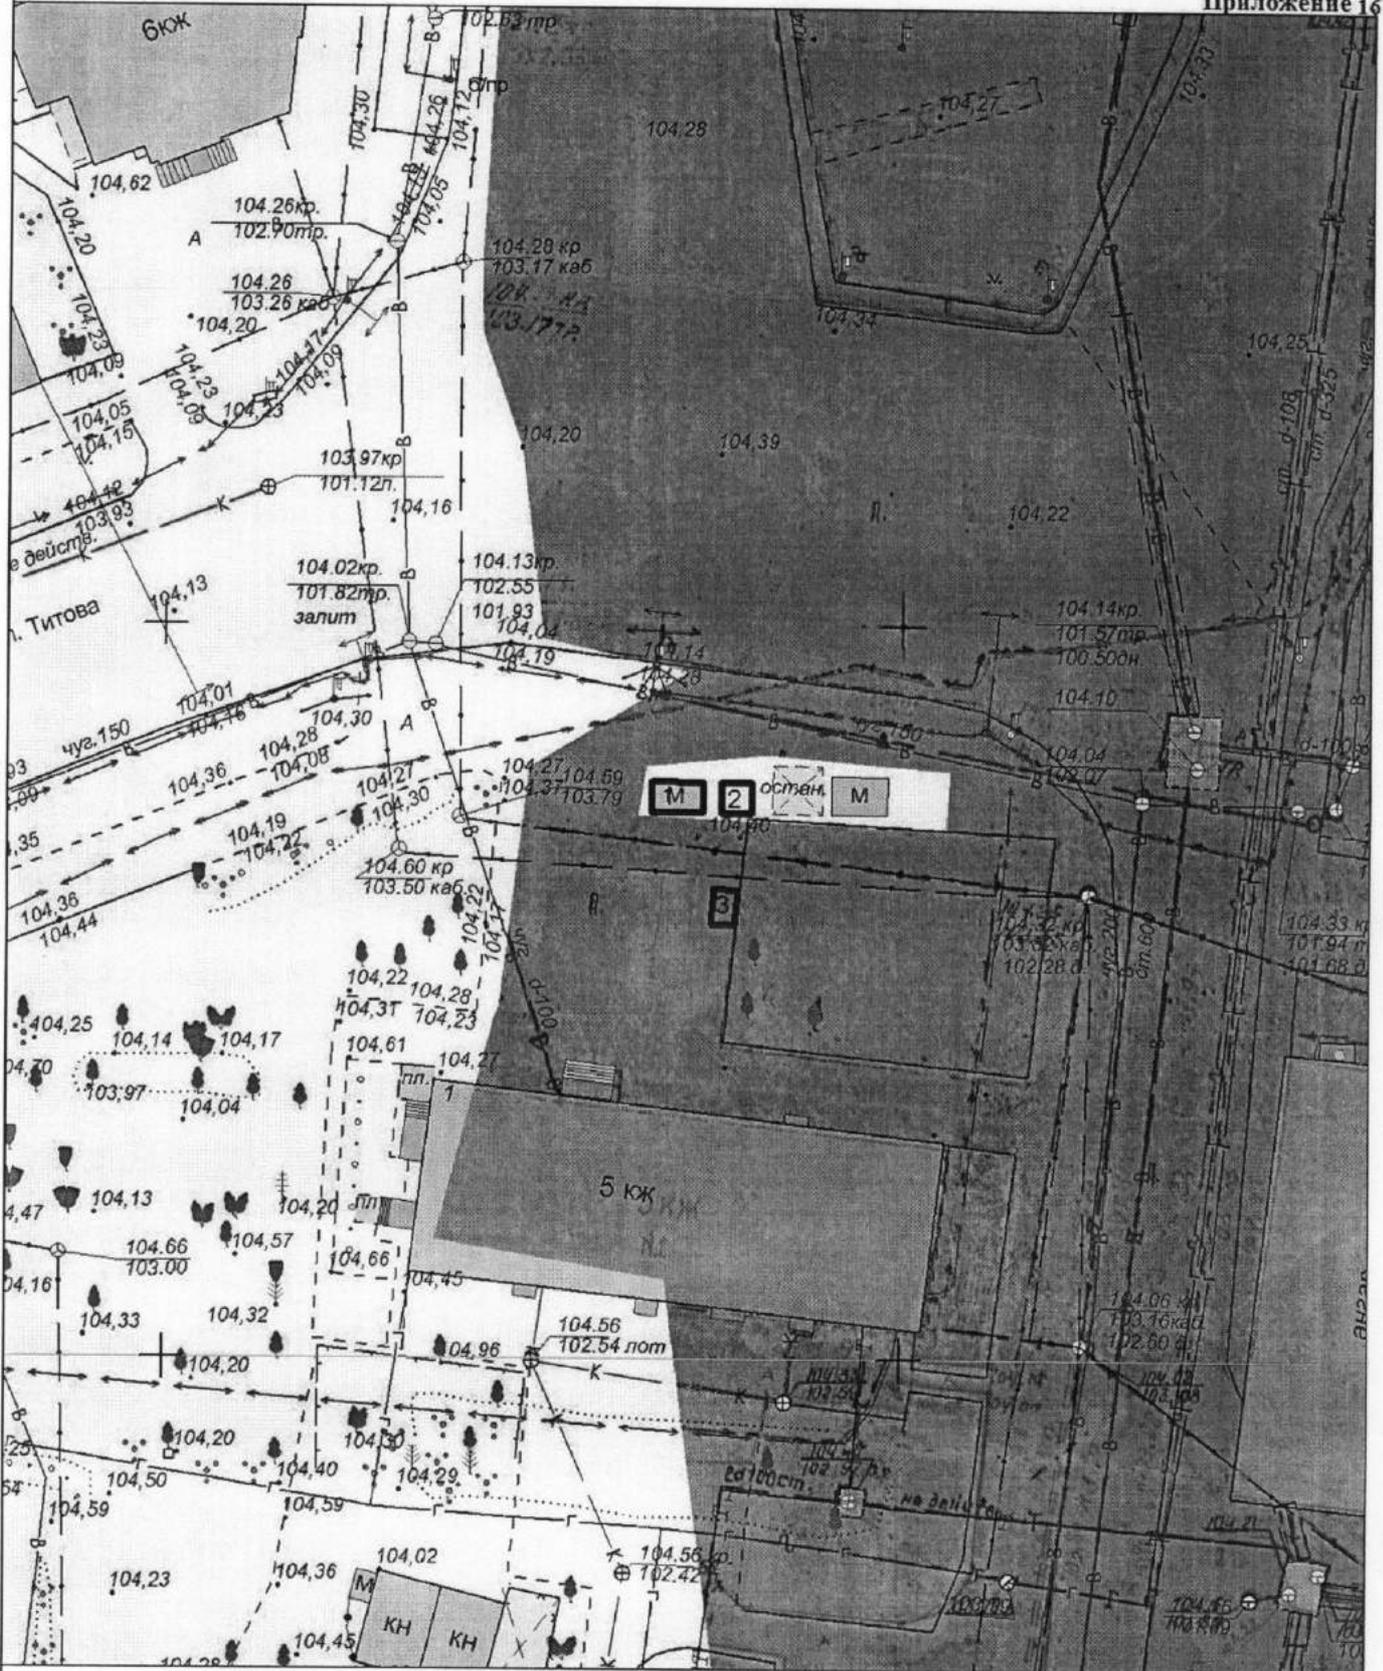


Экспликация:

1. Тонар
2. Киоск
3. Холодильный прилавок

МКУ города Костромы "Центр градостроительства"			
	Ф.И.О.	Подпись	Дата
Директор МКУ	Храмов А. В.		
Начальник отдела ИСОГД	Баранов А. В.		
Инженер отдела кадастровых работ	Ивонтьев А. А.		
Исполнил	Гухомпирова О.А.		
			Масштаб: 1:500



Ситуационный план земельного участка для размещения нестационарных торговых объектов. Приложение 2 к постановлению Администрации города Костромы от 21 ноября 2019 года № 10/2019. Приложение 27

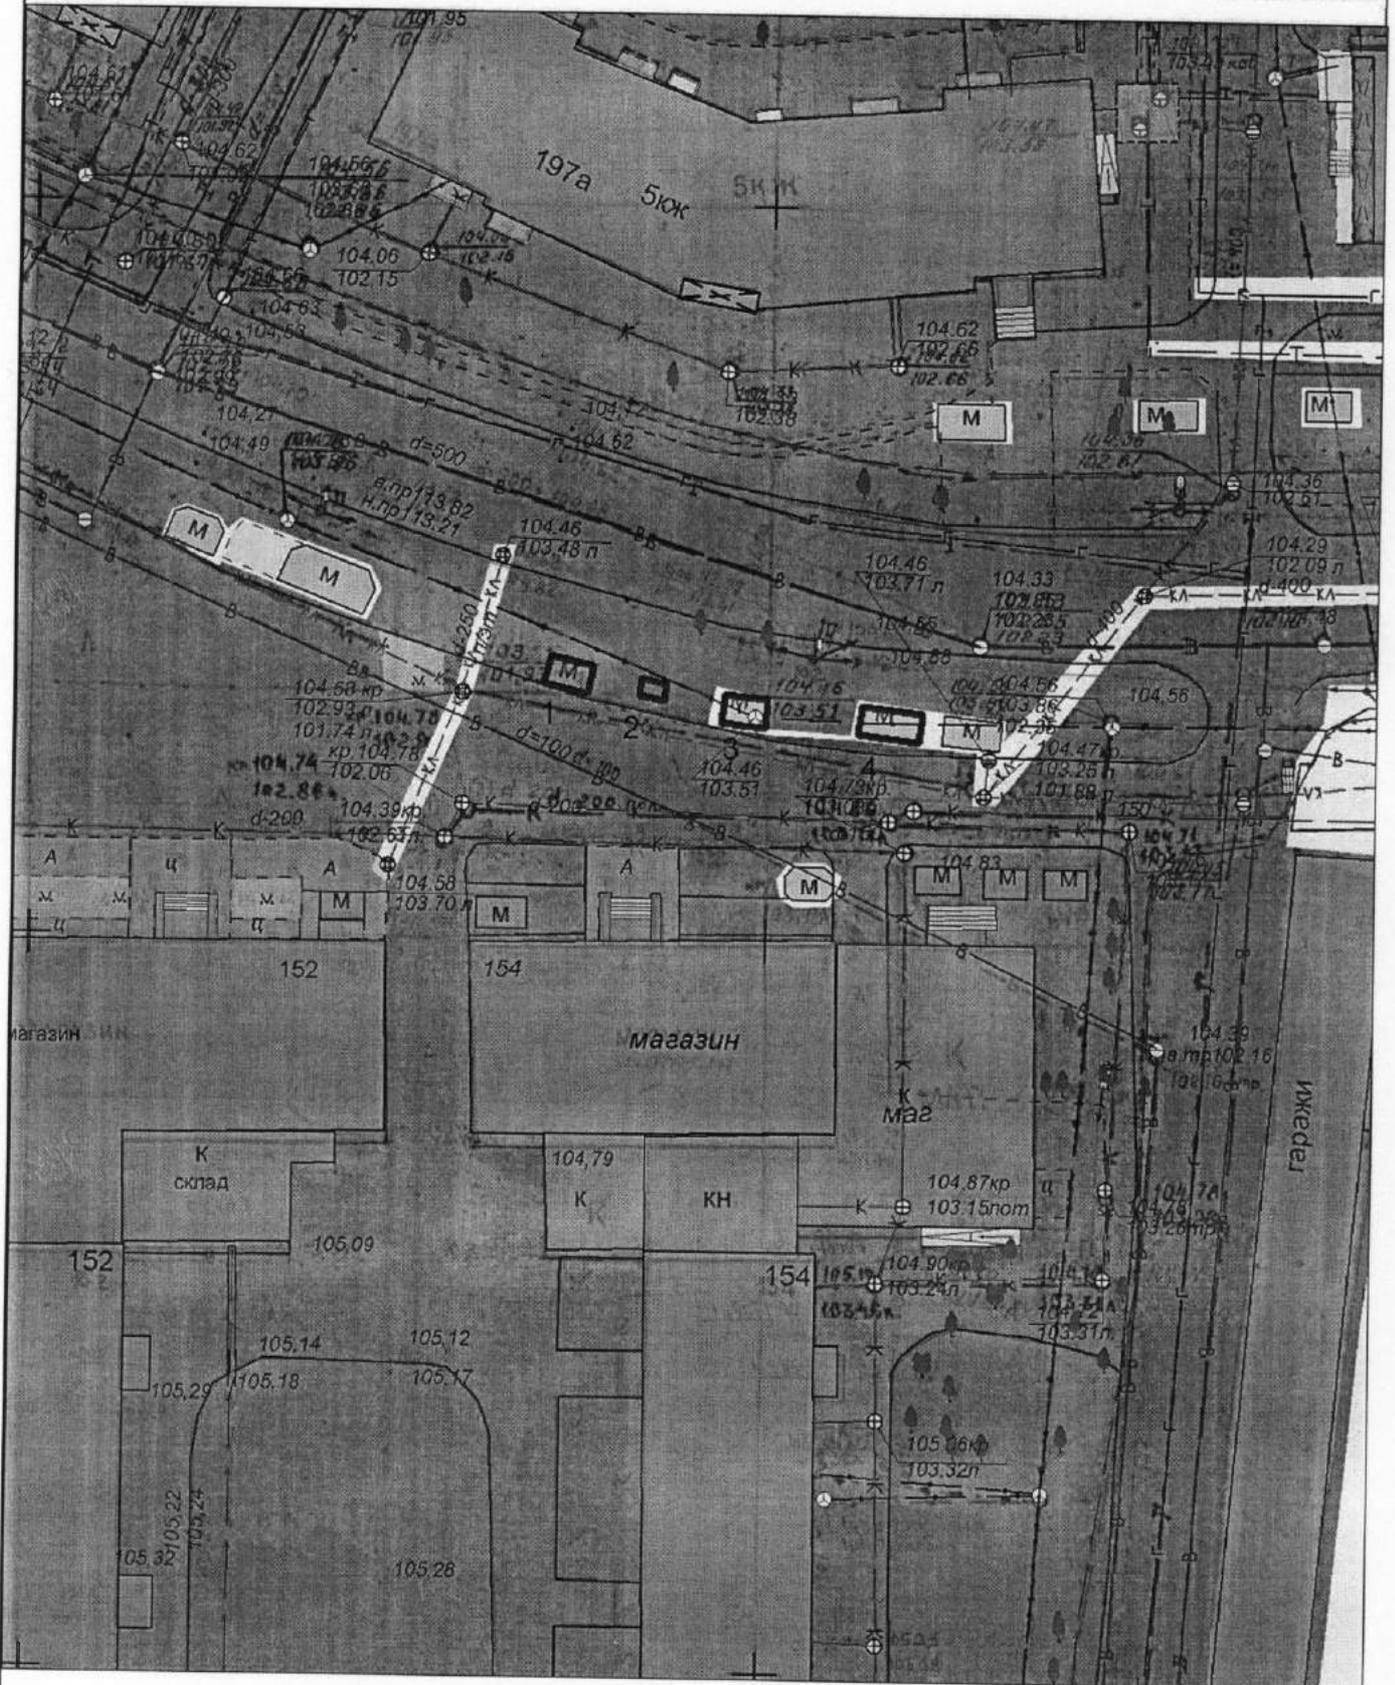

Экспликация:


- 1. Палатка
- 2. Передвижная автоцистерна
- 3. Тонар
- 4. Тонар

МКУ города Костромы "Центр градостроительства"			
	Ф.И.О.	Подпись	Дата
Директор МКУ	Храмов А. В.		
Начальник отдела ИСОГД	Баранов А. В.		
Инженер отдела кадастровых работ	Ивонтьев А. А.		
Исполнил	Гяхомирова О. А.		
Масштаб: 1:500			



Ситуационный план земельного участка для размещения нестационарных торговых объектов имеющий местоположение по адресу: город Кострома, улица Профсоюзная, в районе дома 13 Приложение к постановлению Администрации города Костромы от "21" марта 2019 год № 406

Приложение 57

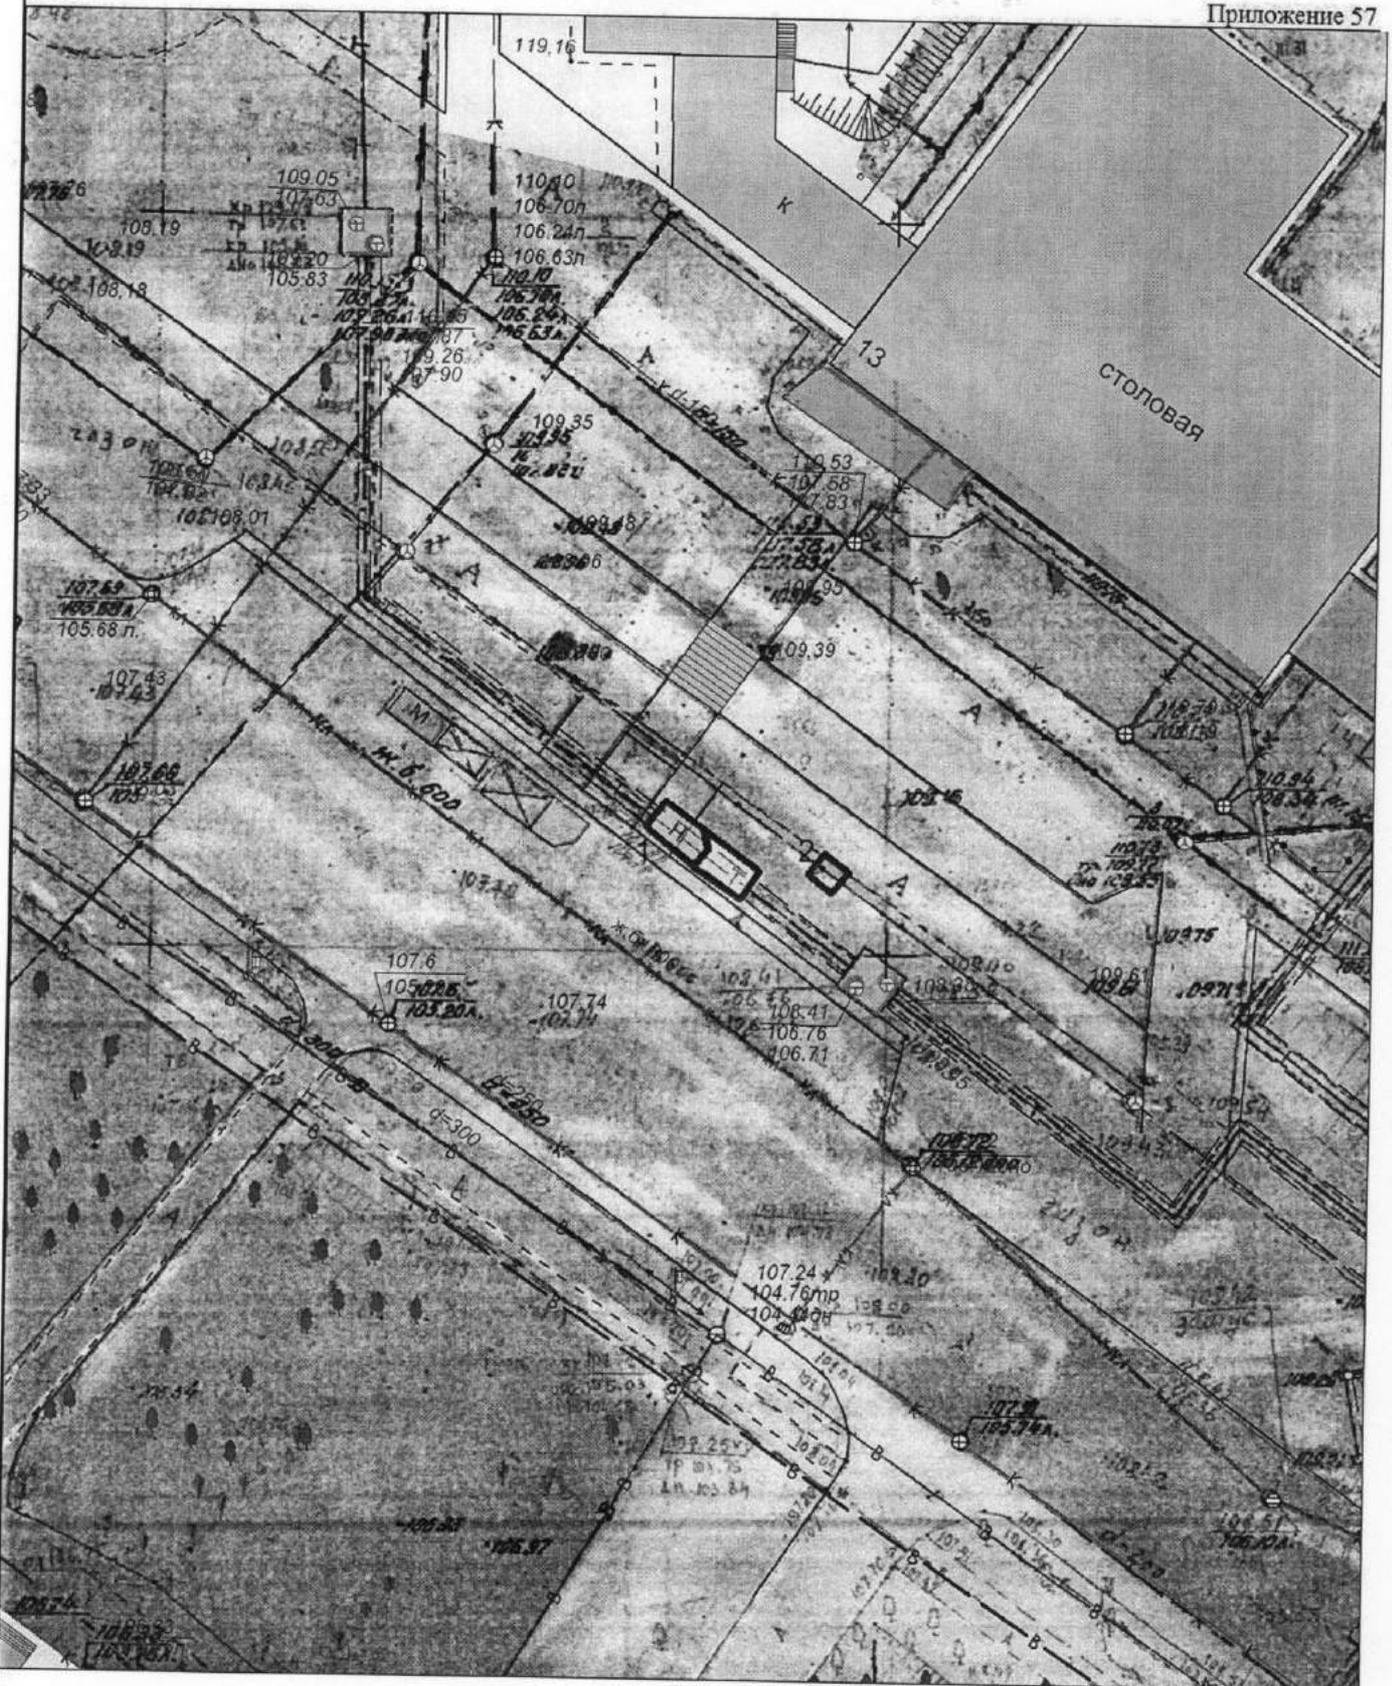

Экспликация:

1. Передвижная автоцистерна или ролл-бар
2. Киоск с местами для ожидания транспорта

МКУ города Костромы "Центр градостроительства"			
	Ф.И.О.	Подпись	Дата
Директор МКУ	Храмов А. В.		
Эксперт отдела ИСОГД	Дудин Д. Г.		
Инженер отдела кадастровых работ	Ивонтьев А. А.		
Исполнил	Тихомирова О.А.		
			Масштаб: 1:500



Экспликация:

1. Тонар
2. Тонар
3. Тонар
4. Кiosk с местами для ожидания транспорта


МКУ города Костромы "Центр градостроительства"			
	Ф.И.О.	Подпись	Дата
Директор МКУ	Храмов А. В.		
Начальник отдела ИСОГД	Баранов А. В.		
Инженер отдела кадастровых работ	Ивонтьев А. А.		
Исполнил	Тихомирова О.А.		
			Масштаб: 1:500



Ситуационный план земельного участка
для размещения нестационарных торговых объектов
имеющих местоположение по адресу: в районе пересечения улиц Долгой Поляны и
Индустриальной у остановки общественного транспорта

Приложение 6 к постановлению
Администрации города Костромы
от "21" ~~марта~~ 2019 год № 406

Приложение 63

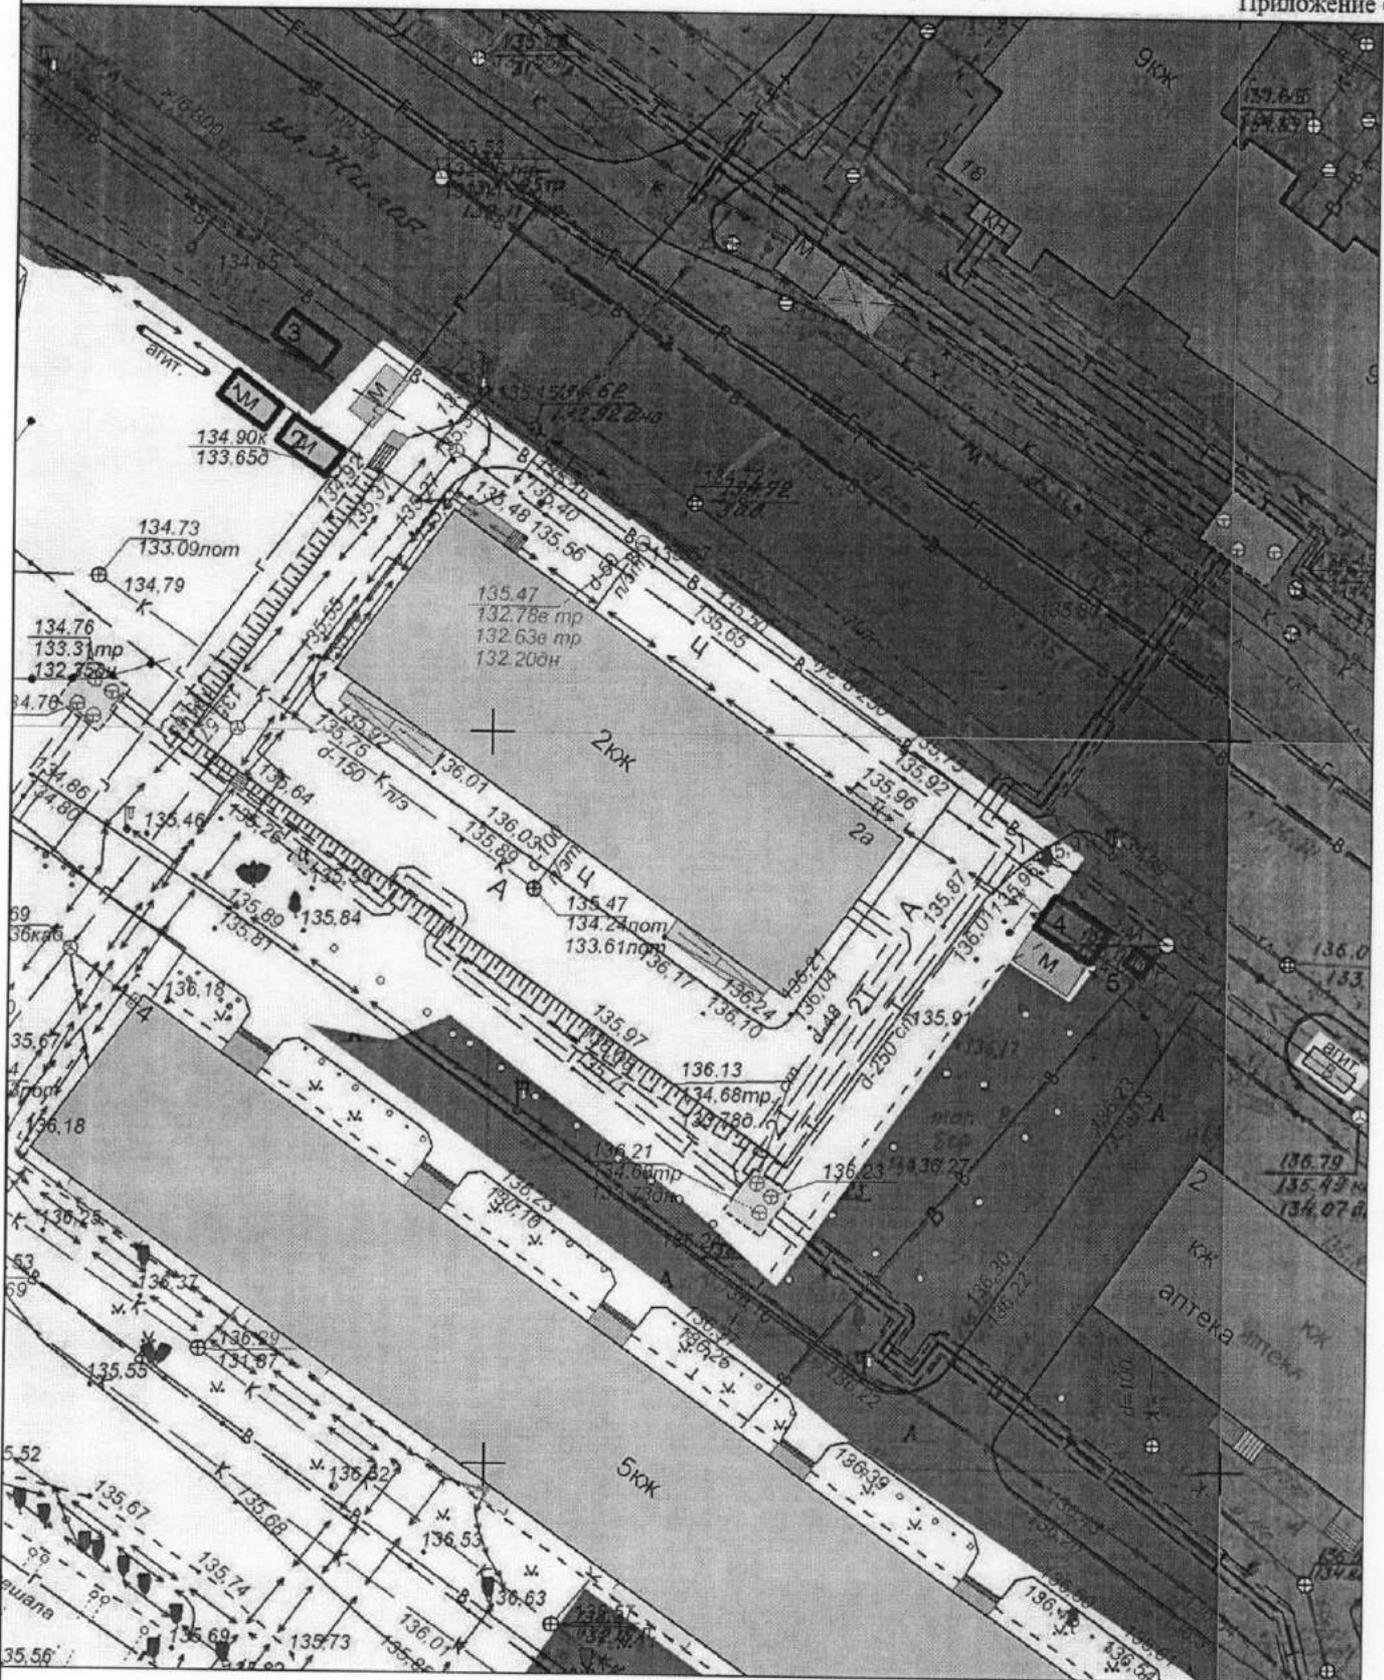

Экспликация:

1. Тонар
2. Тонар
3. Тонар
4. Тонар
5. Передвижная автоцистерна

МКУ города Костромы "Центр градостроительства"

	Ф.И.О.	Подпись	Дата
Директор МКУ	Храмов А. В.		
Начальник отдела ИСОГ Д	Субботин И. А.		
Исполнил	Гихомпрова О.А.		
			Масштаб: 1:500



имеющих местоположение

Ситуационный план земельного участка для размещения нестационарных торговых объектов по адресу: город Кострома, Кинешемское шоссе, в районе дома 21

Приложение 7 к постановлению
Администрации города Костромы
от "11" марта 2019 год № 406

Приложение 69



Экспликация:

1. Тонар
2. Киоск
3. Передвижная автоцистерна или ролл-бар

МКУ города Костромы "Центр градостроительства"


	Ф.И.О.	Подпись	Дата
Директор МКУ	Храмов А. В.		
Эксперт отдела ИСОГ Д	Дудин Д. Г.		
Инженер отдела кадастровых работ	Ивонтьев А. А.		
Исполнил	Тихомирова О. А.		
			Масштаб: 1:500



Ситуационный план земельного участка
для размещения нестационарных торговых объектов
имеющих местоположение по адресу: город Кострома, микрорайон Паново, в районе дома
11 со стороны дома 15 микрорайона Паново

Приложение 9 к постановлению
Администрации города Костромы
от "21 марта" 2019 год № 406

Приложение 89

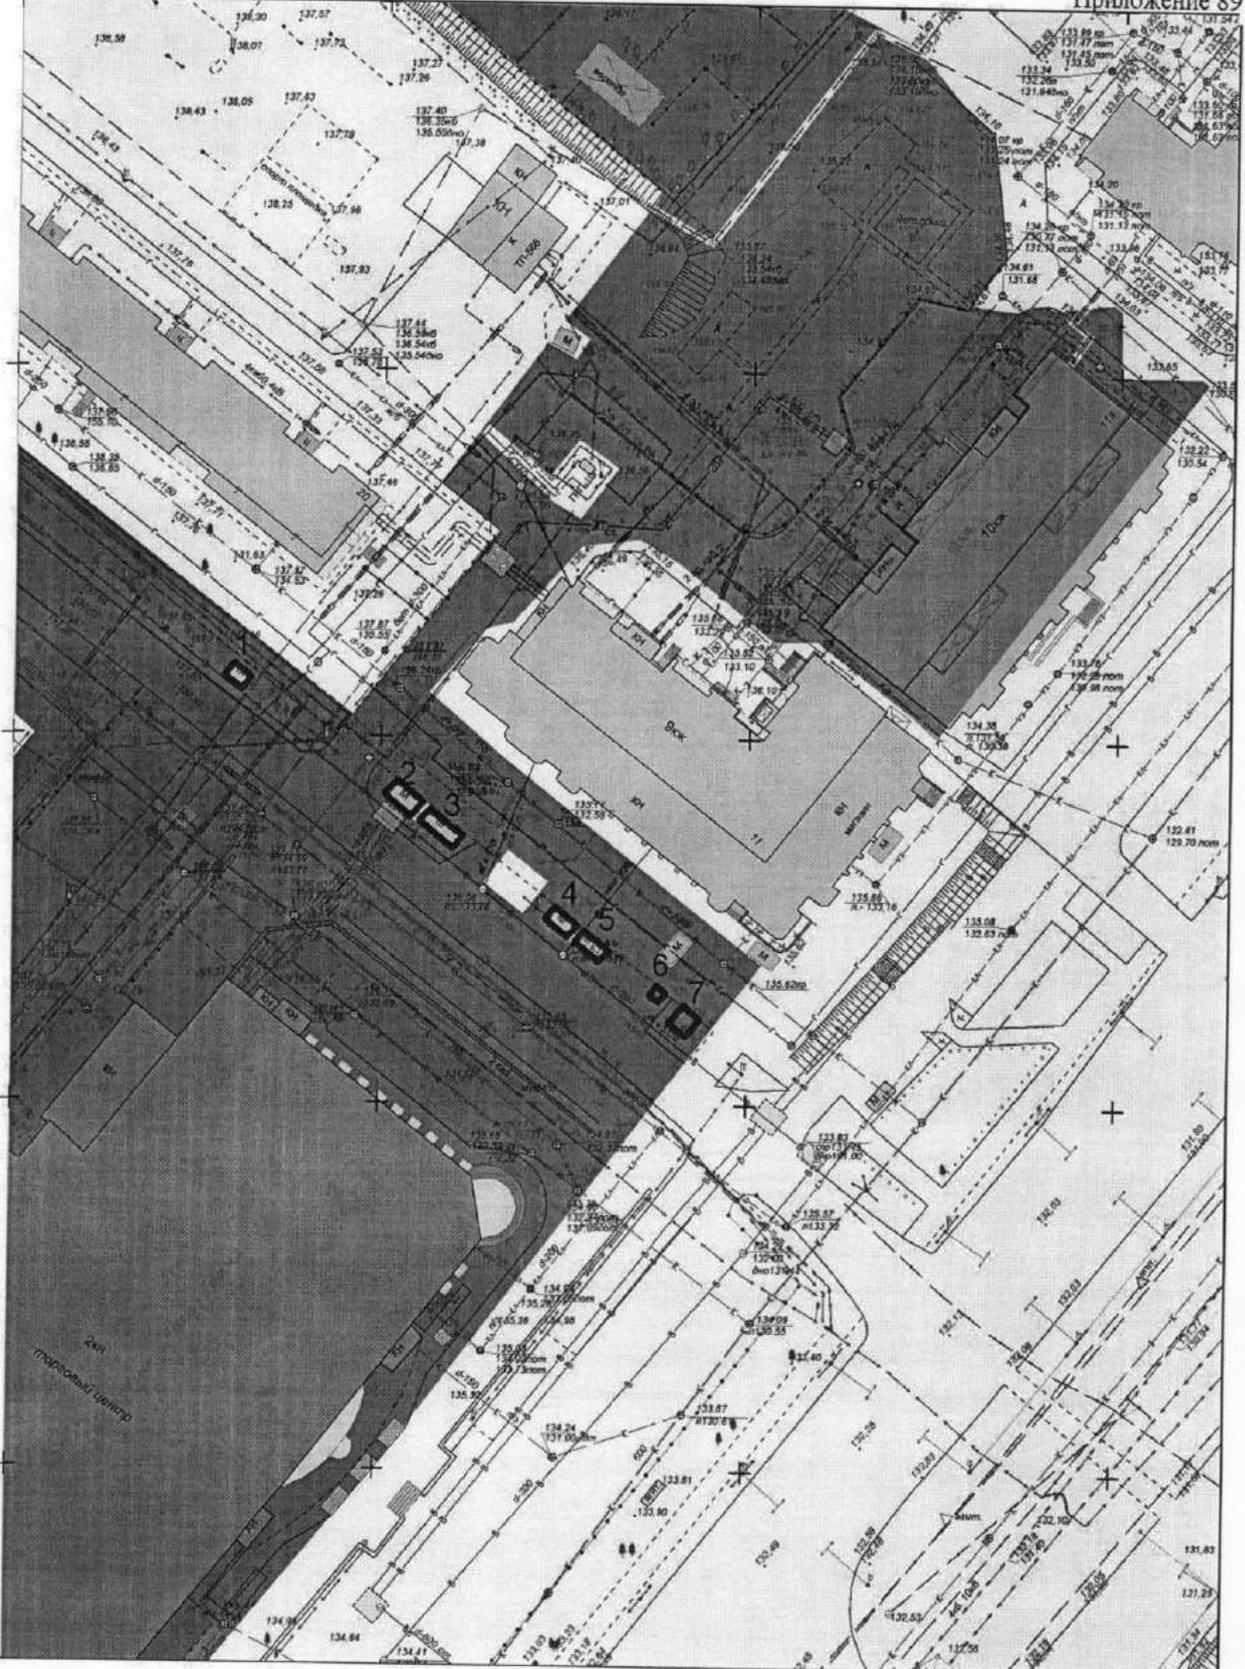

Экспликация:

- 1. Тонар
- 2. Тонар
- 3. Тонар
- 4. Тонар
- 5. Тонар
- 6. Передвижная автоцистерна
- 7. Автолавка


МКУ города Костромы "Центр градостроительства"			
	Ф.И.О.	Подпись	Дата
Директор МКУ	Храмов А. В.		
Начальник отдела ИСОГД	Баранов А. В.		
Инженер отдела кадастровых работ	Ивонтьев А. А.		
Исполнил	Тихомирова О.А.		
			Масштаб: 1:1000

Ситуационный план земельного участка
для размещения нестационарных торговых объектов

Приложение 10 к постановлению
Администрации города Костромы
от "21" января 2019 год № 406

имеющих местоположение по адресу: город Кострома, улица Южная, в районе дома 12

Приложение 91

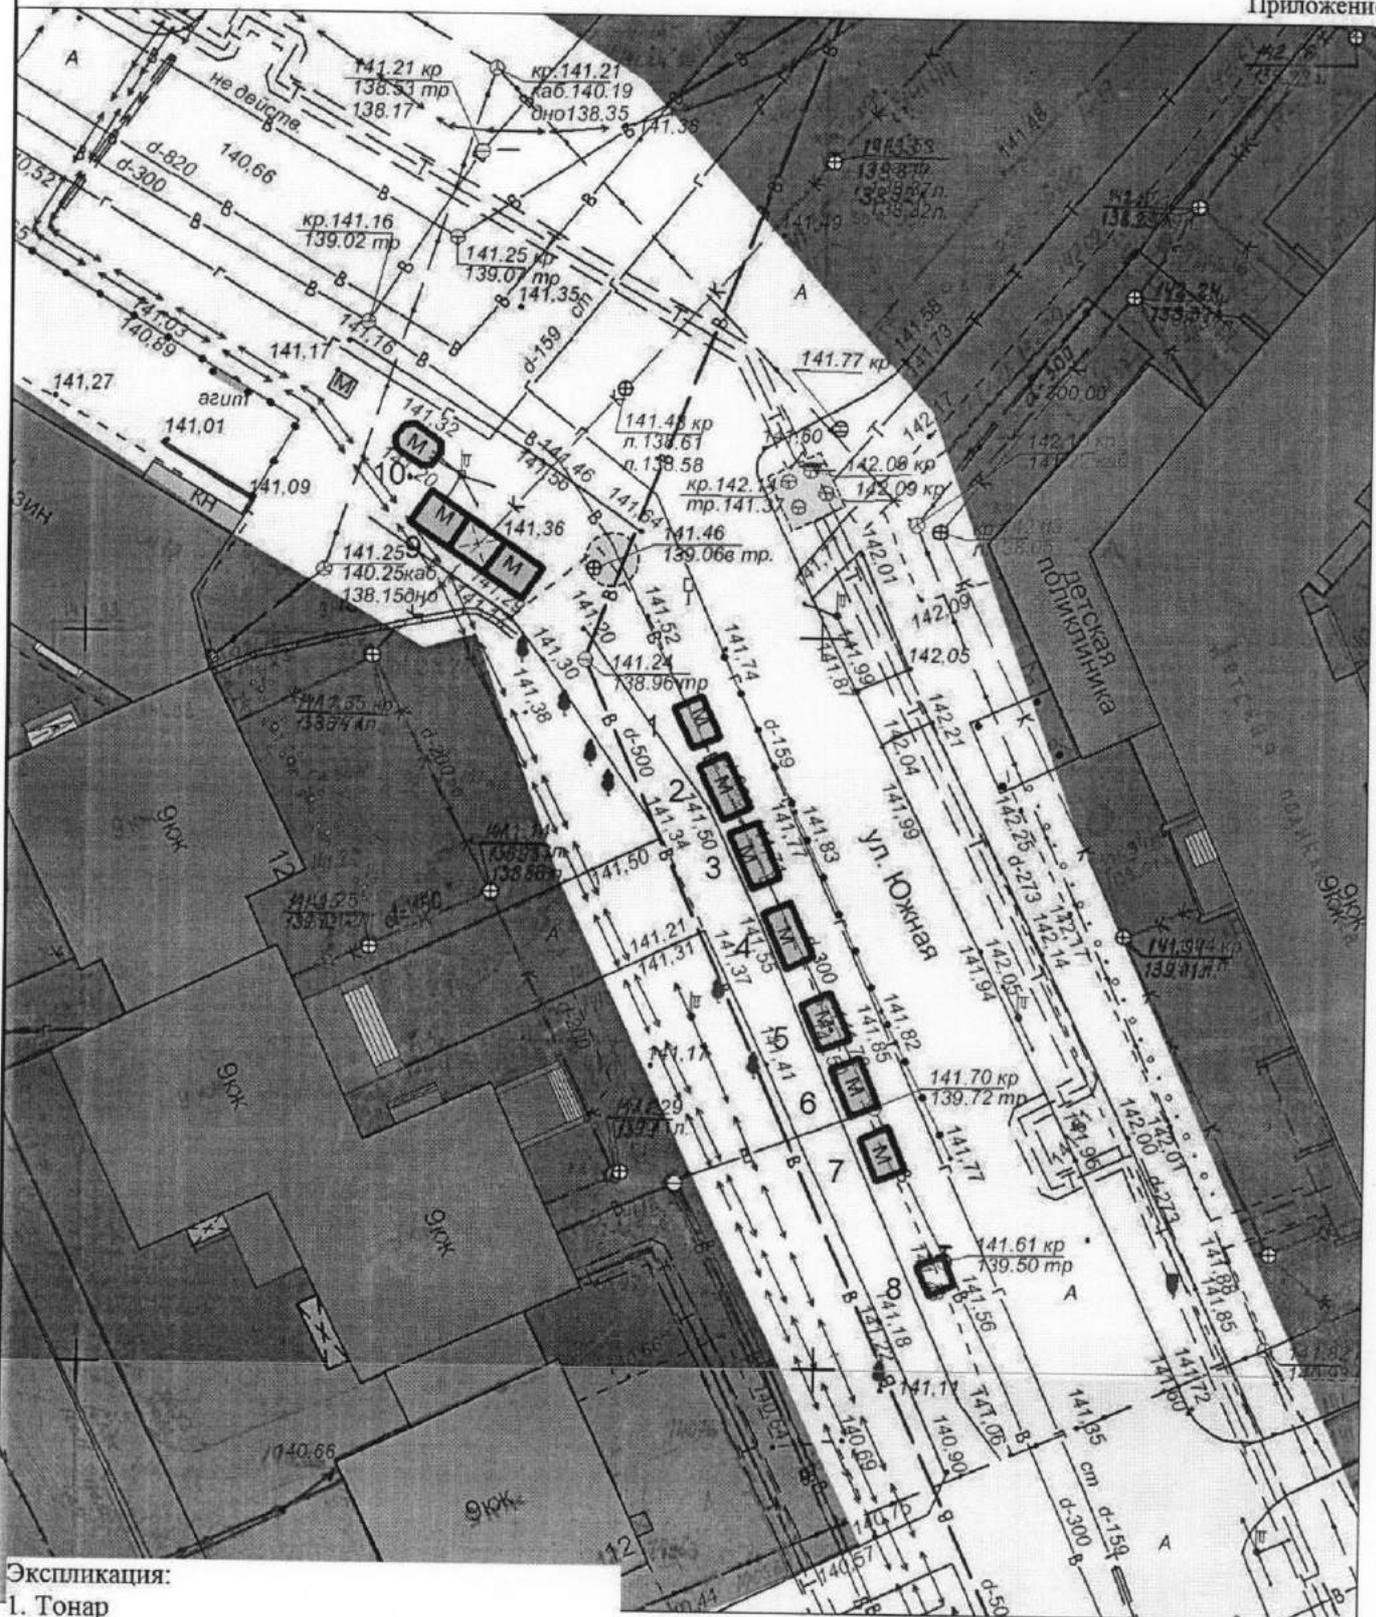

Экспликация:

1. Тонар
2. Тонар
3. Тонар
4. Тонар
5. Тонар
6. Тонар
7. Тонар
8. Передвижная автоцистерна
9. Кiosки с местами для ожидания транспорта
10. Павильон

МКУ города Костромы "Центр градостроительства"			
	Ф.И.О.	Подпись	Дата
Директор МКУ	Храмов А. В.		
Начальник отдела ИСОГ Д	Баранов А. В.		
Инженер отдела кадастровых работ	Ивонтьев А. А.		
Исполнил	Тихомирова О. А.		
			Масштаб: 1:500



Экспликация:

1. Киоск с местами для ожидания транспорта


МКУ города Костромы "Центр градостроительства"

	Ф.И.О.	Подпись	Дата
Директор МКУ	Храмов А. В.		
Начальник отдела ИСОГД	Баранов А. В.		
Инженер отдела кадастровых работ	Ивонтьев А. А.		
Исполнил	Тихомирова О.А.		
			Масштаб: 1:500



Ситуационный план земельного участка Приложение 2 к постановлению
для размещения нестационарных торговых объектов Администрации города Костромы
имеющих местоположение по адресу: город Кострома, поселок Волжский, в районе от "21" марта 2019 года № 06
остановки общественного транспорта

Приложение 367

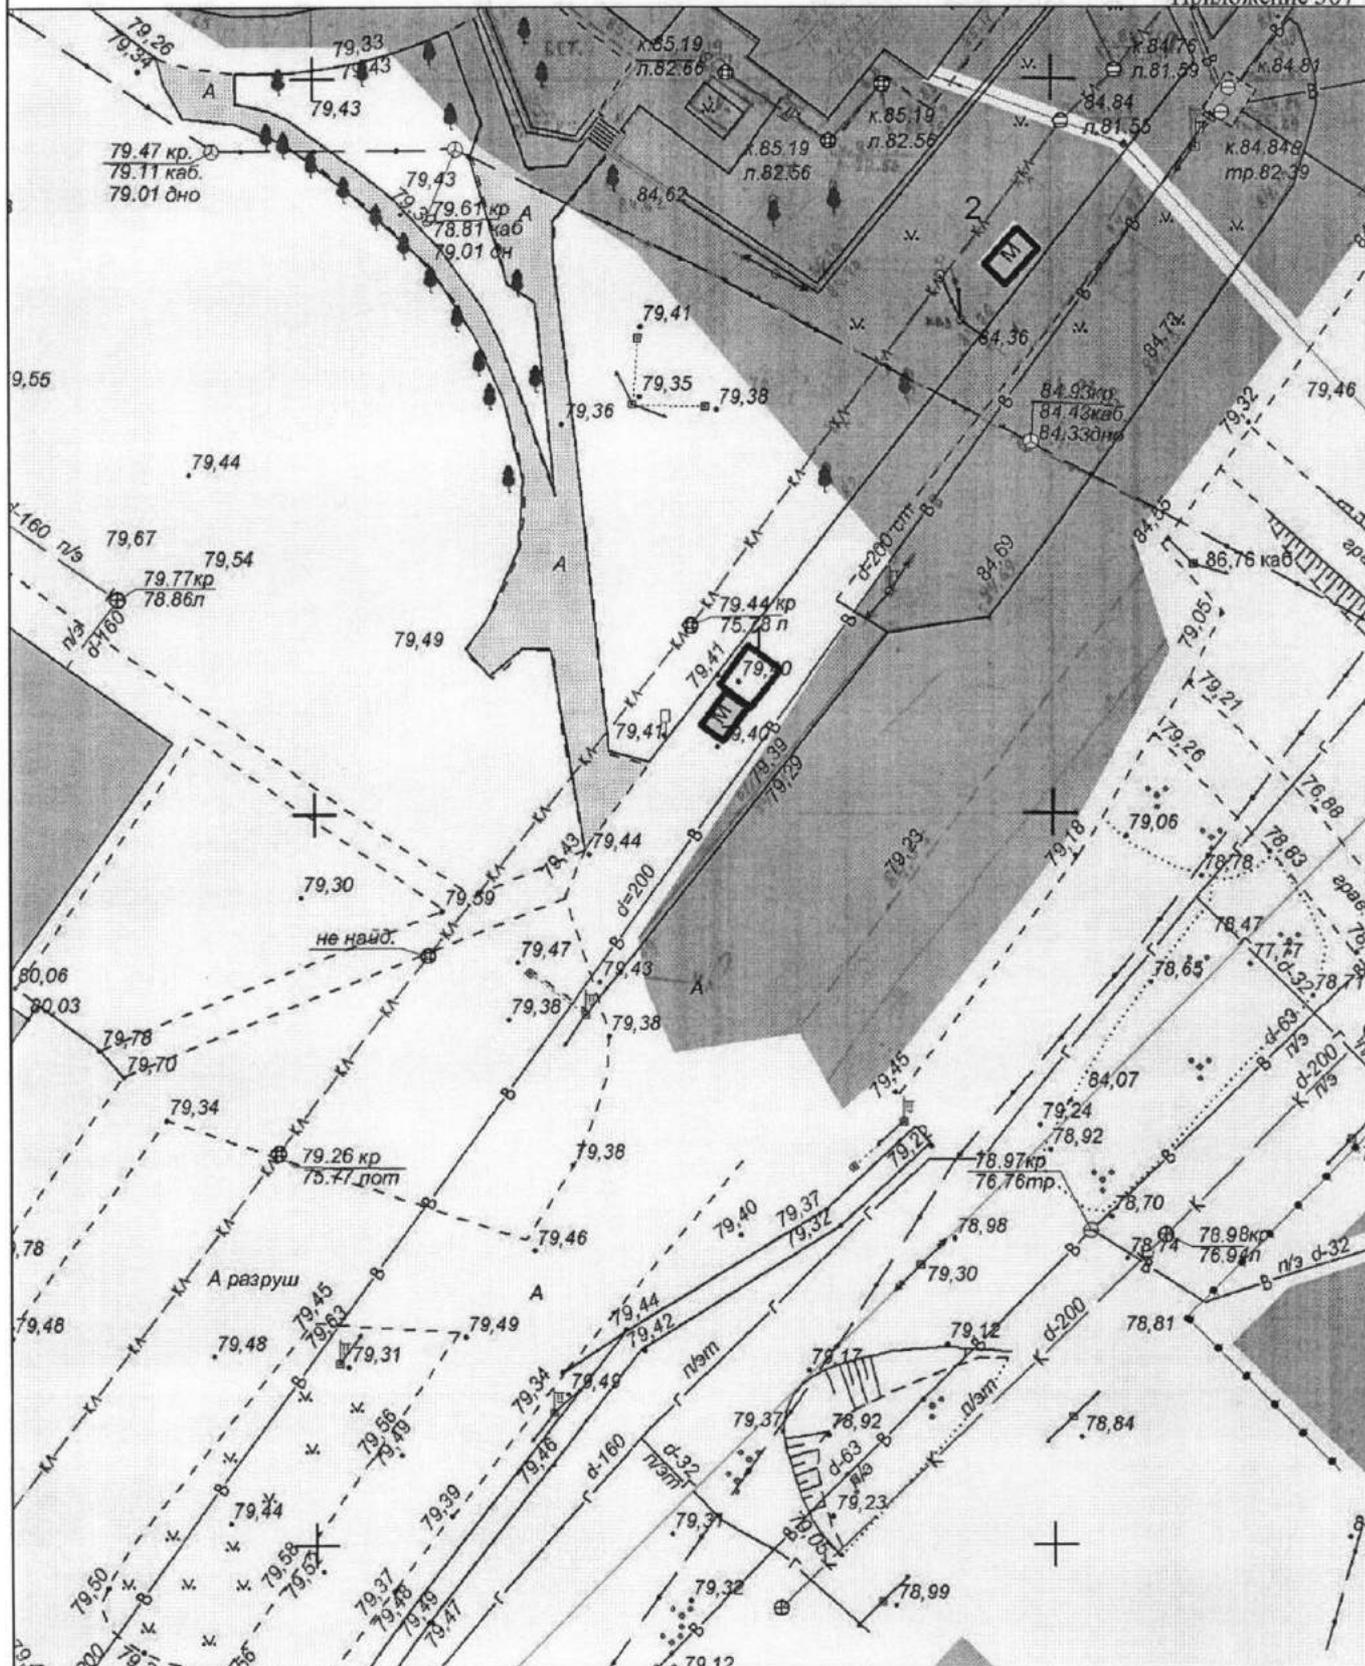


Экспликация:

1. Павильон с местами для ожидания транспорта
2. Тонар

МКУ города Костромы "Центр градостроительства"


	Ф.И.О.	Подпись	Дата
Директор МКУ	Храмов А. В.		
Начальник отдела ИСОГД	Баранов А. В.		
Инженер отдела кадастровых работ	Ивонтьев А. А.		
Исполнил	Тихомирова О.А.		
			Масштаб: 1:500

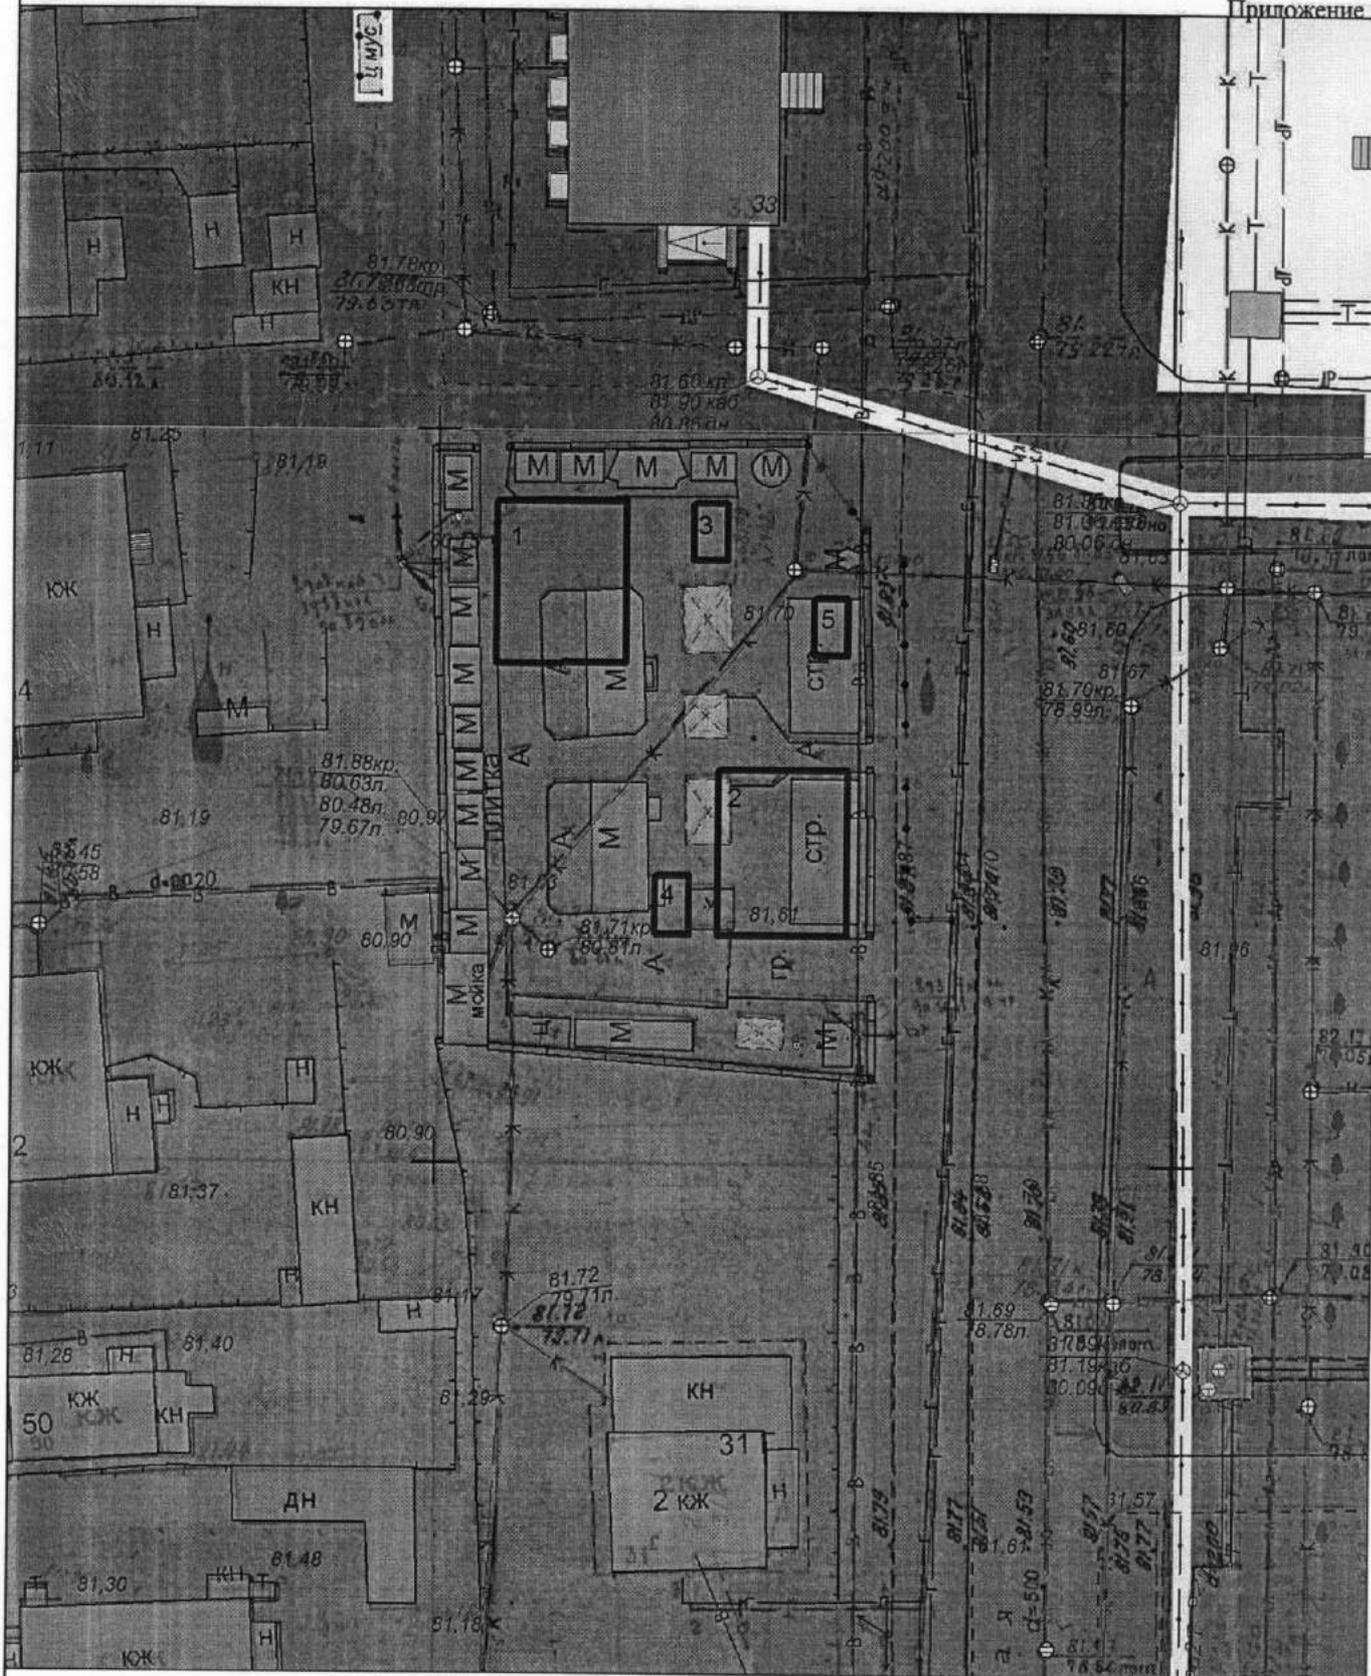

Экспликация:

1. Павильон
2. Павильон
3. Палатка
4. Палатка
5. Киоск

МКУ города Костромы "Центр градостроительства"			
	Ф.И.О.	Подпись	Дата
Директор МКУ	Храмов А. В.		
Начальник отдела ИСОГД	Баранов А. В.		
Инженер отдела кадастровых работ	Ивонтьев А. А.		
Исполнил	Тихомирова О.А.		
			Масштаб: 1:500

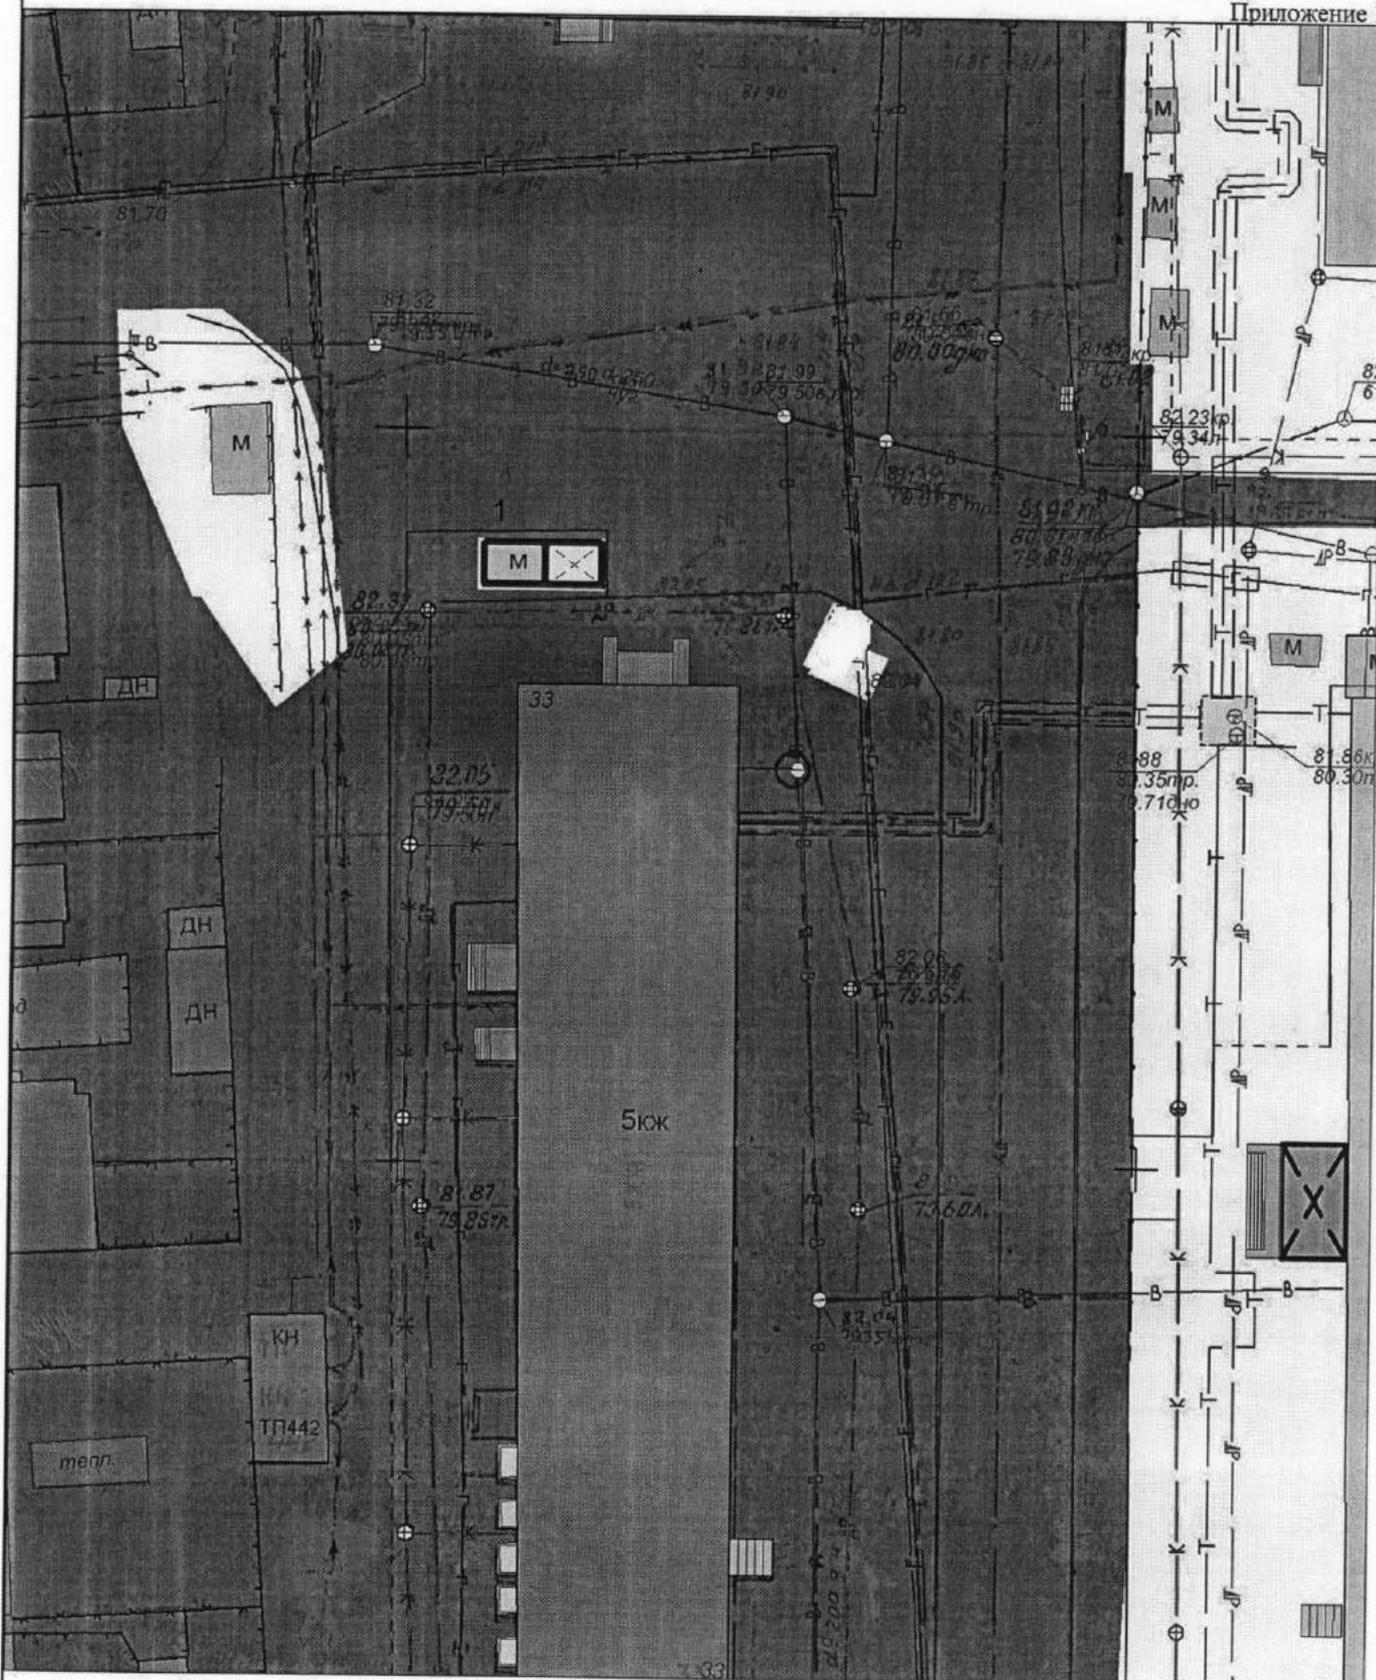


Экспликация:
 1. Кiosk с местами для ожидания транспорта

МКУ города Костромы "Центр градостроительства"			
	Ф.И.О.	Подпись	Дата
Директор МКУ	Храмов А. В.		
Начальник отдела ИСОГД	Баранов А. В.		
Инженер отдела кадастровых работ	Ивонтьев А. А.		
Исполнил	Тихомирова О.А.		
			Масштаб: 1:500



Ситуационный план земельного участка Приложение 15 к постановлению
 для размещения нестационарных торговых объектов Администрации города Костромы
 имеющих местоположение по адресу: город Кострома, улица Ленина, в районе дома 108 от "21 марта 2019 год № 406

Приложение 187

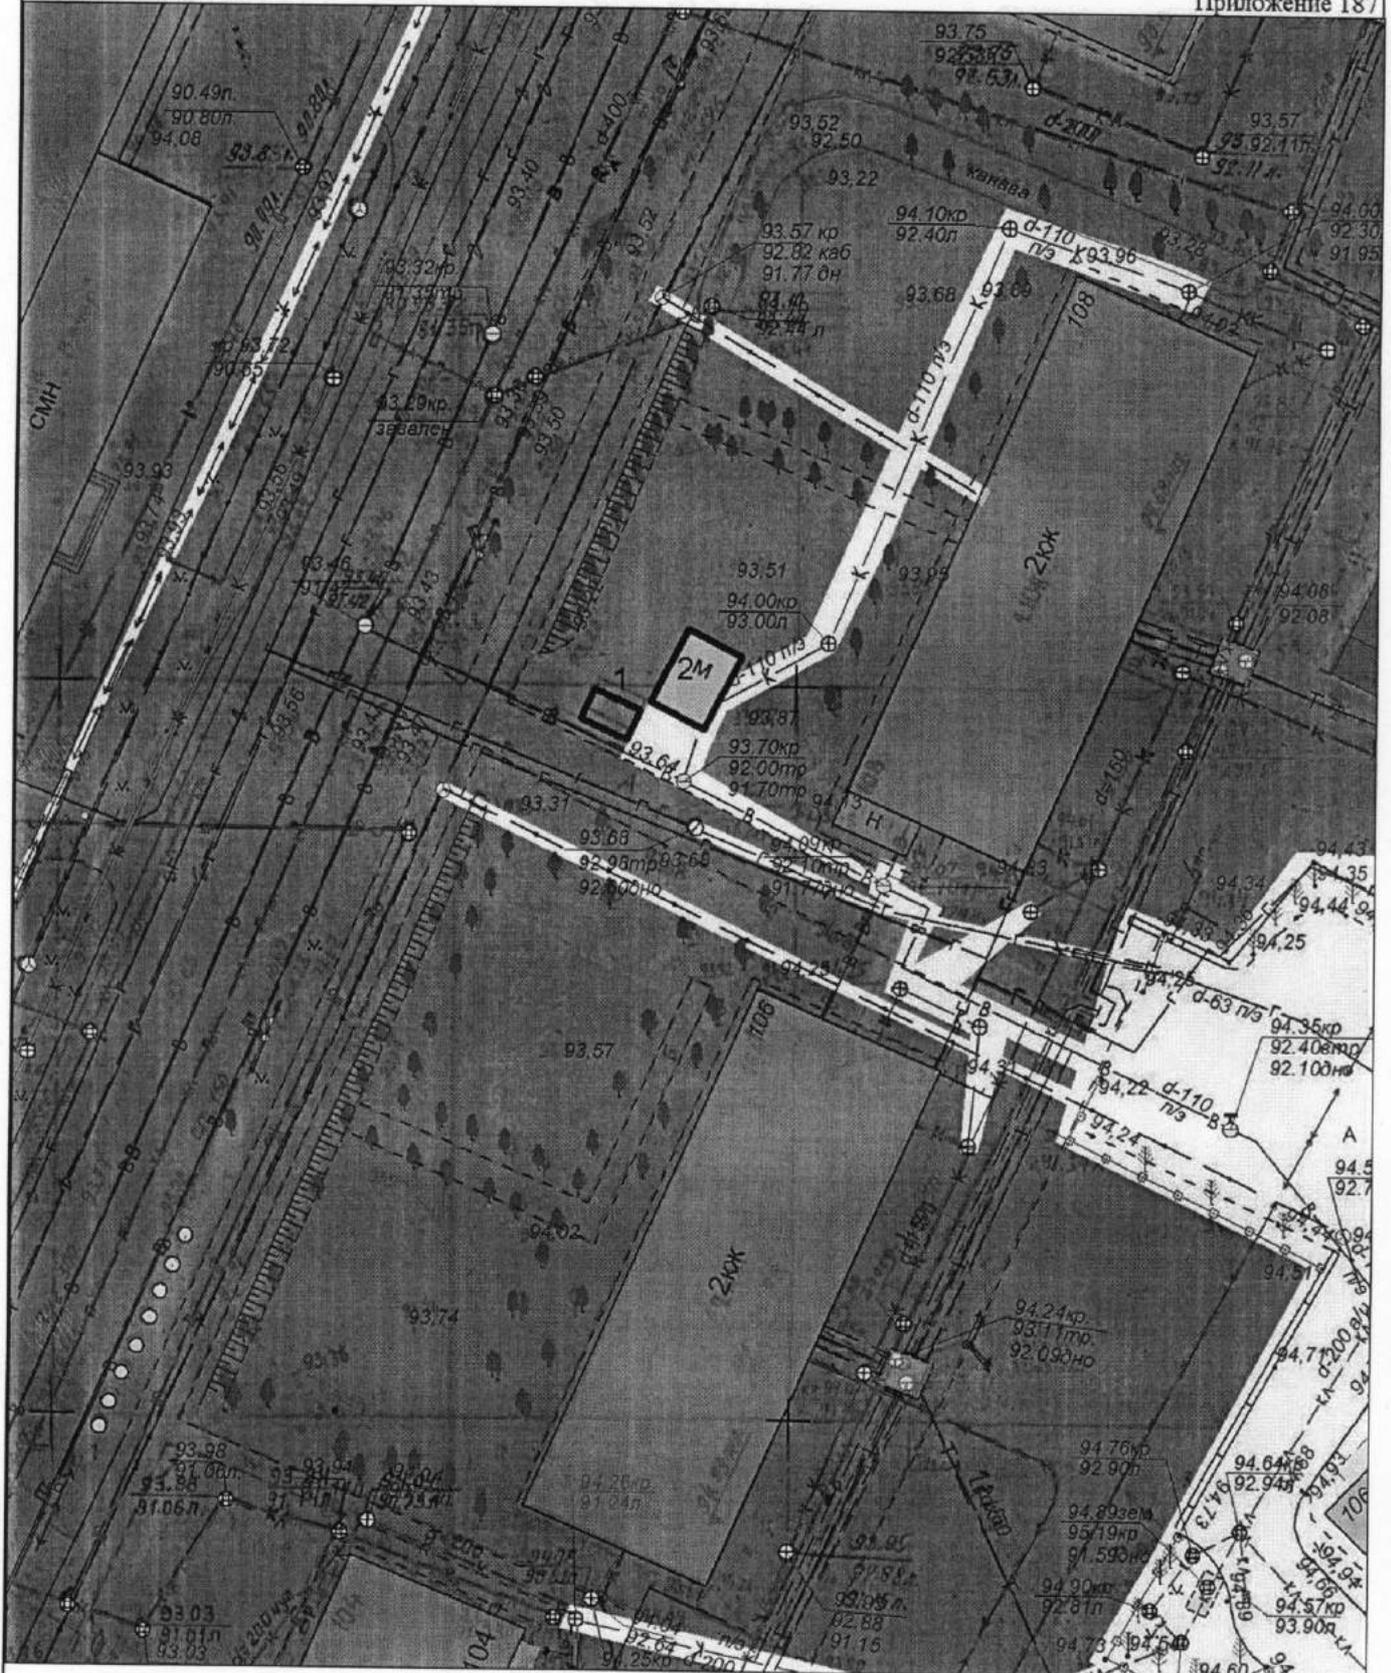

Экспликация:

- 1. Киоск
- 2. Киоск

МКУ города Костромы "Центр градостроительства"			
	Ф.И.О.	Подпись	Дата
Директор МКУ	Храмов А. В.		
Начальник отдела ИСОГ Д	Баранов А. В.		
Инженер отдела кадастровых работ	Ивонтьев А. А.		
Исполнил	Тихомирова О.А.		
			Масштаб: 1:500



ИМЕЮЩИХ местоположение по адресу улица Профсоюзная, в районе дома 40

Ситуационный план земельного участка
для размещения нестационарных торговых объектов

Приложение 16 к постановлению
Администрации города Костромы
от "21" марта 2019 год № 406

Приложение 249



Экспликация:

1. Киоск в составе остановочного комплек.
2. Киоск в составе остановочного комплек.
3. Передвижная автоцистерна


МКУ города Костромы "Центр градостроительства"			
	Ф.И.О.	Подпись	Дата
Директор МКУ	Храмов А. В.		
Начальник отдела ИСОГД	Субботин И. А.		
Исполнил	Тихомирова О.А.		
			Масштаб: 1:500



Ситуационный план земельного участка
для размещения нестационарных торговых объектов
имеющих местоположение по адресу: город Кострома, улица Центральная, в районе
дома 56/1

Приложение 17 к постановлению
Администрации города Костромы
от "21" марта 2019 год № 406


Приложение 308

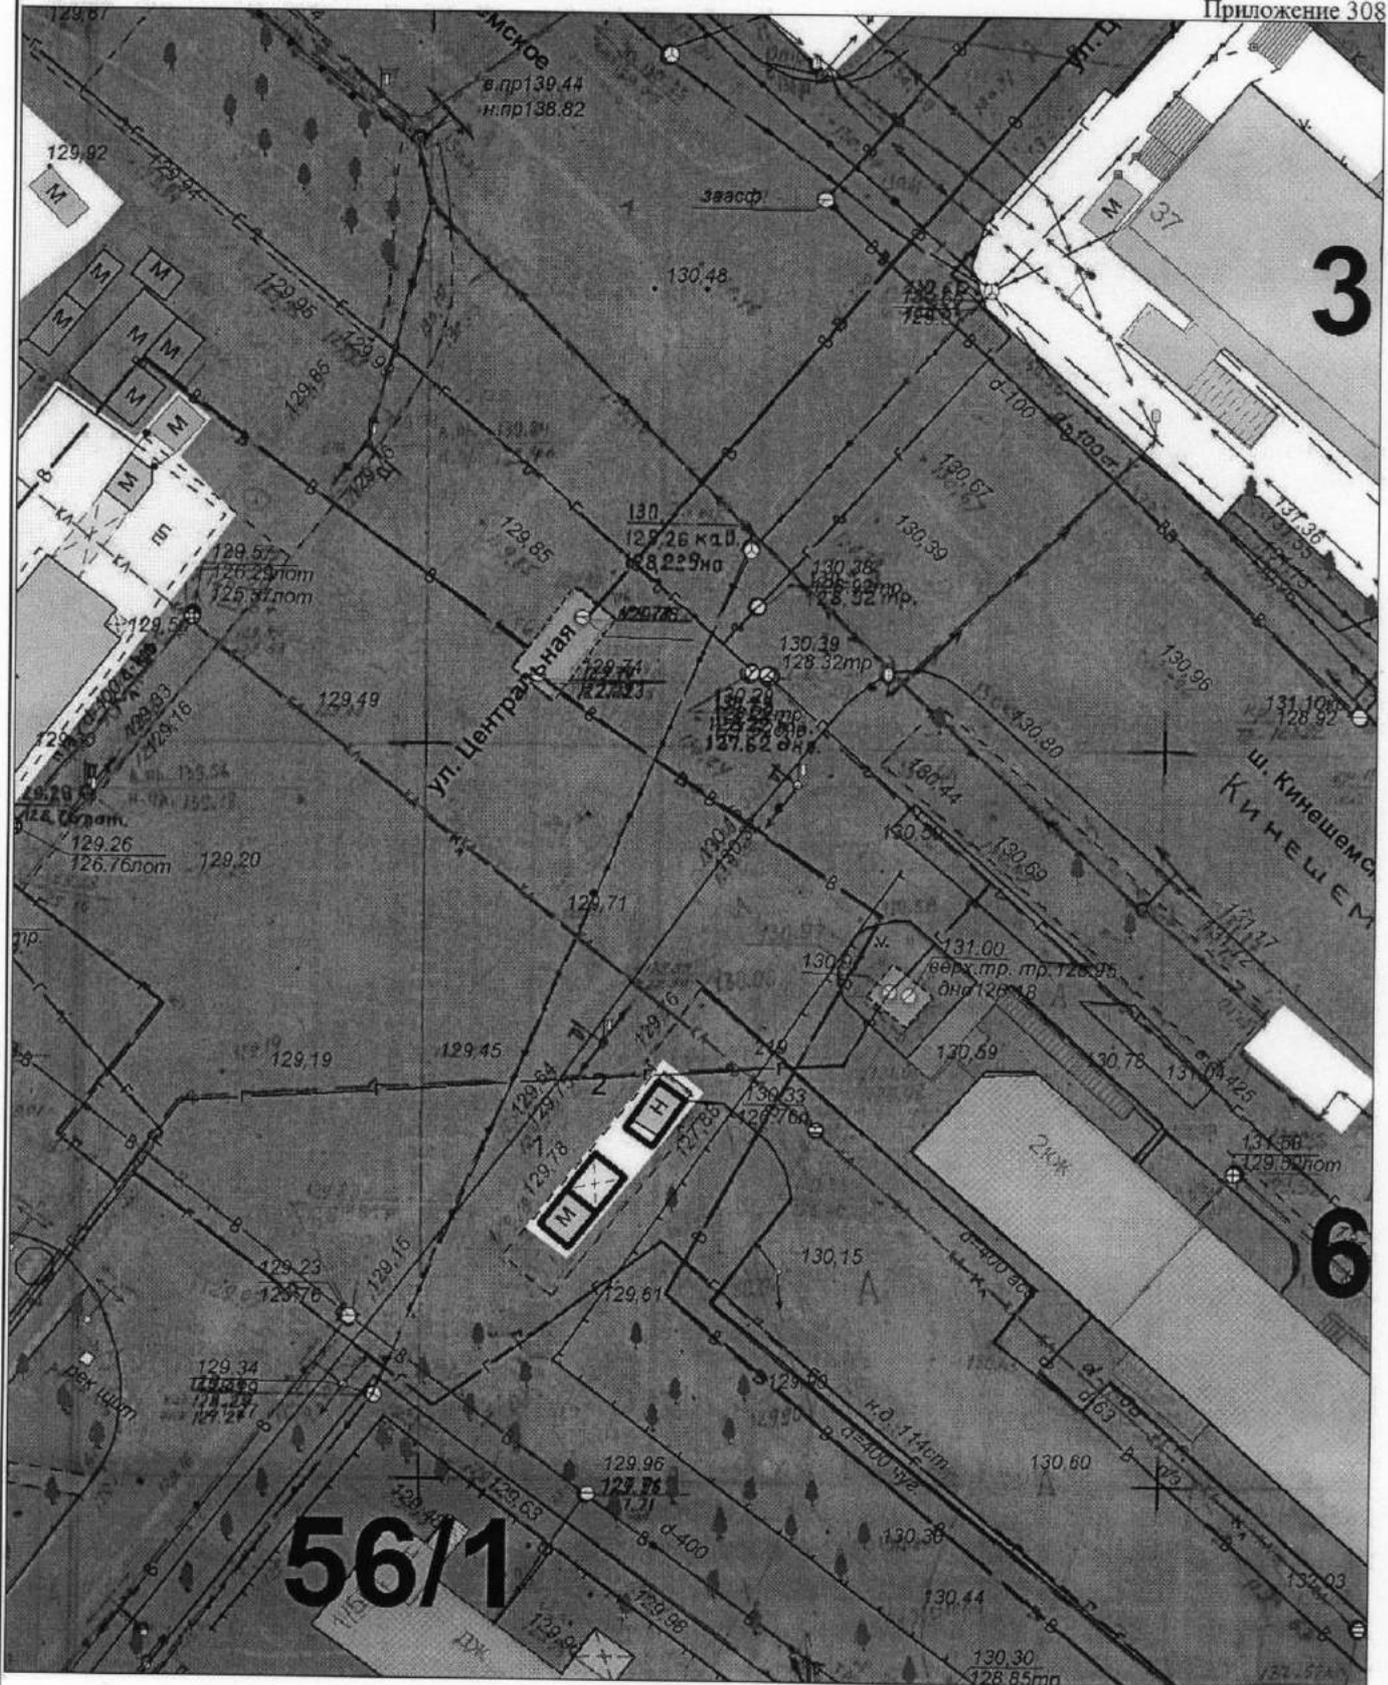

Экспликация:

1. Кiosk с местами для ожидания транспорта
2. Кiosk

МКУ города Костромы "Центр градостроительства"			
	Ф.И.О.	Подпись	Дата
Директор МКУ	Храмов А. В.		
Начальник отдела ИСОГД	Баранов А. В.		
Инженер отдела кадастровых работ	Ивонтьев А. А.		
Исполнил	Тихомирова О.А.		
			Масштаб: 1:500

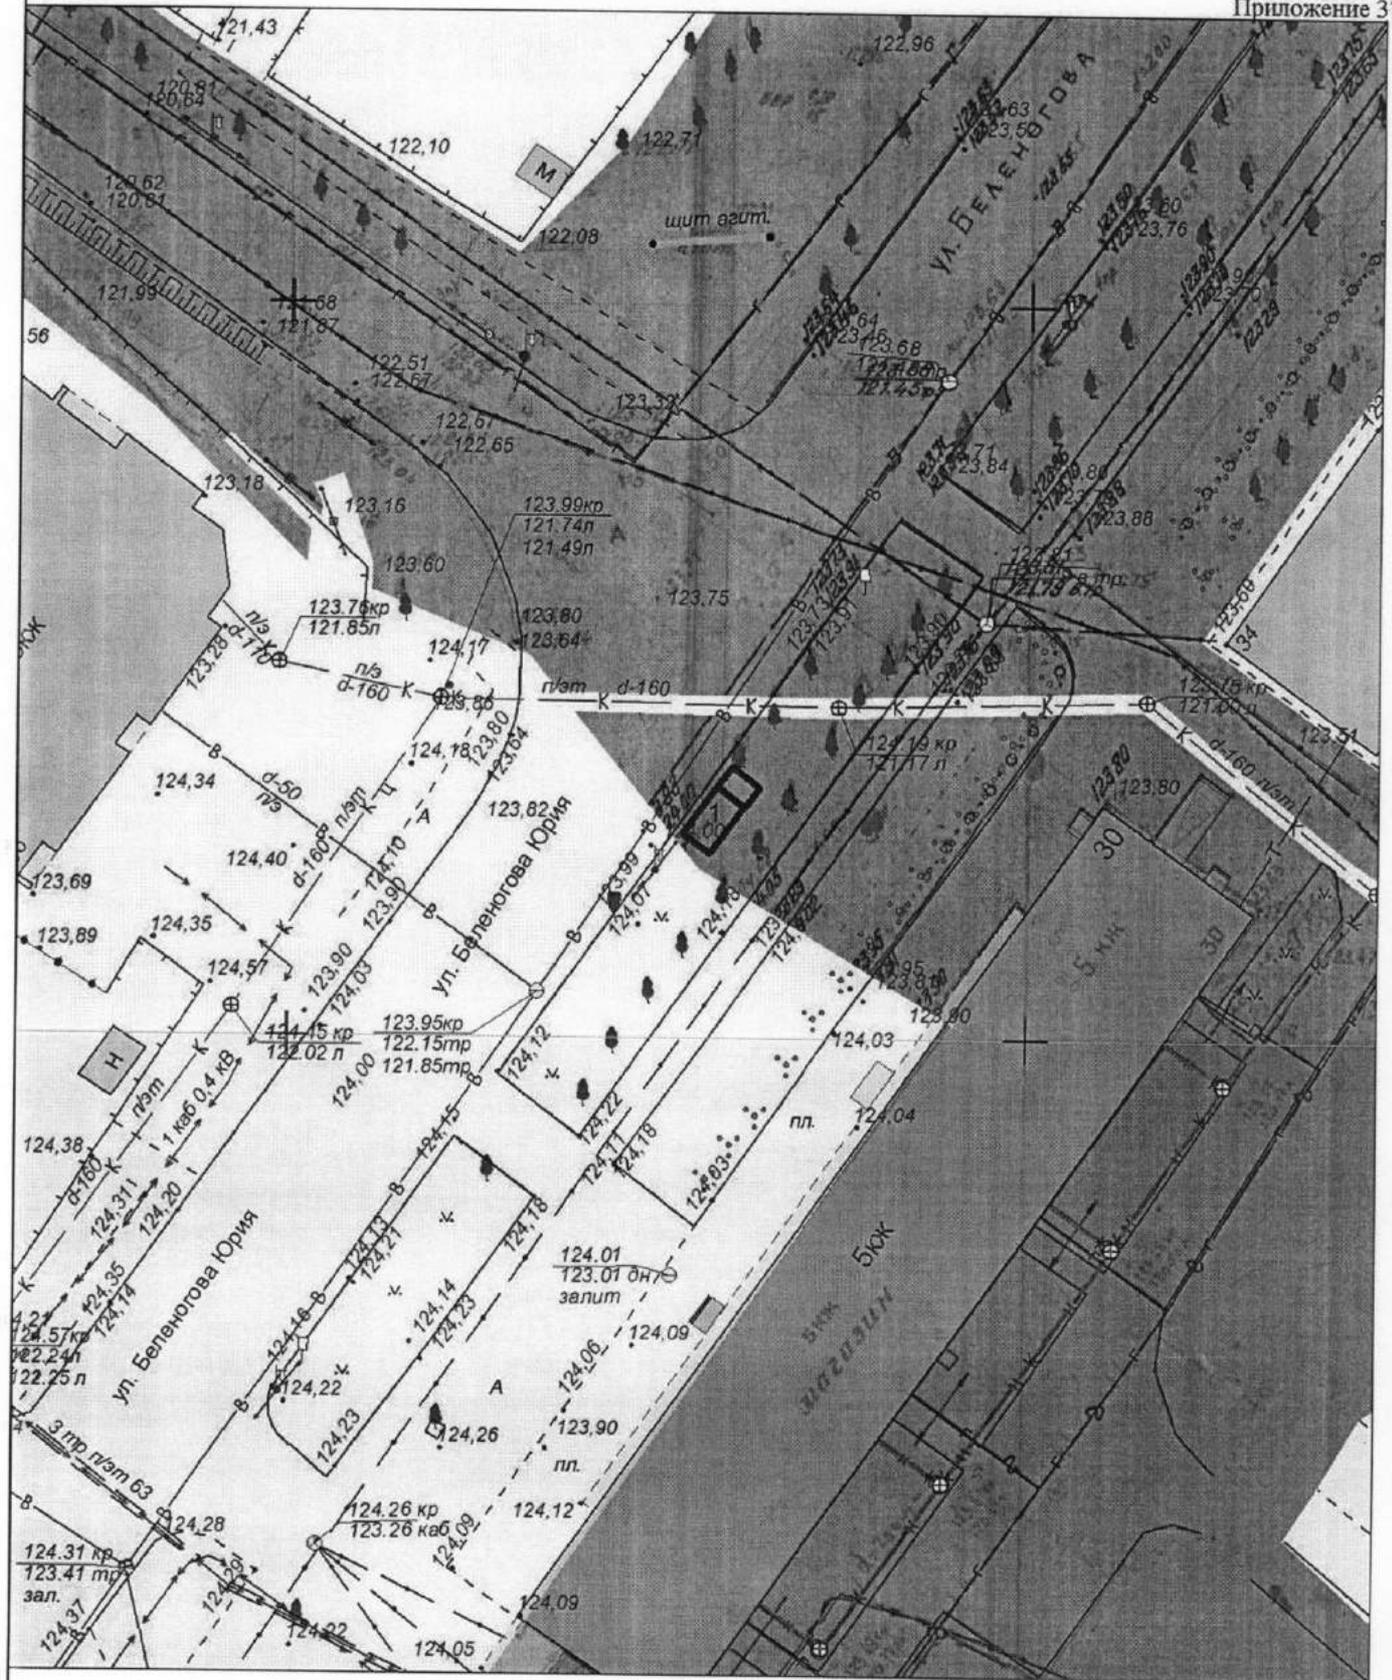

Экспликация:

1. Киоск с местами для ожидания транспорта


МКУ города Костромы "Центр градостроительства"			
	Ф.И.О.	Подпись	Дата
Директор МКУ	Храмов А. В.		
Начальник отдела ИСОГД	Баранов А. В.		
Инженер отдела кадастровых работ	Ивонтьев А. А.		
Исполнил	Тихомирова О. А.		
			Масштаб: 1:500



Ситуационный план земельного участка
 для размещения нестационарного торгового объекта
 имеющего местоположение по адресу: город Кострома, шоссе Некрасовское, в районе
 дома 195

Приложение 20 к постановлению
 Администрации города Костромы
 от "21" сентября 2019 год № 406

Приложение 430

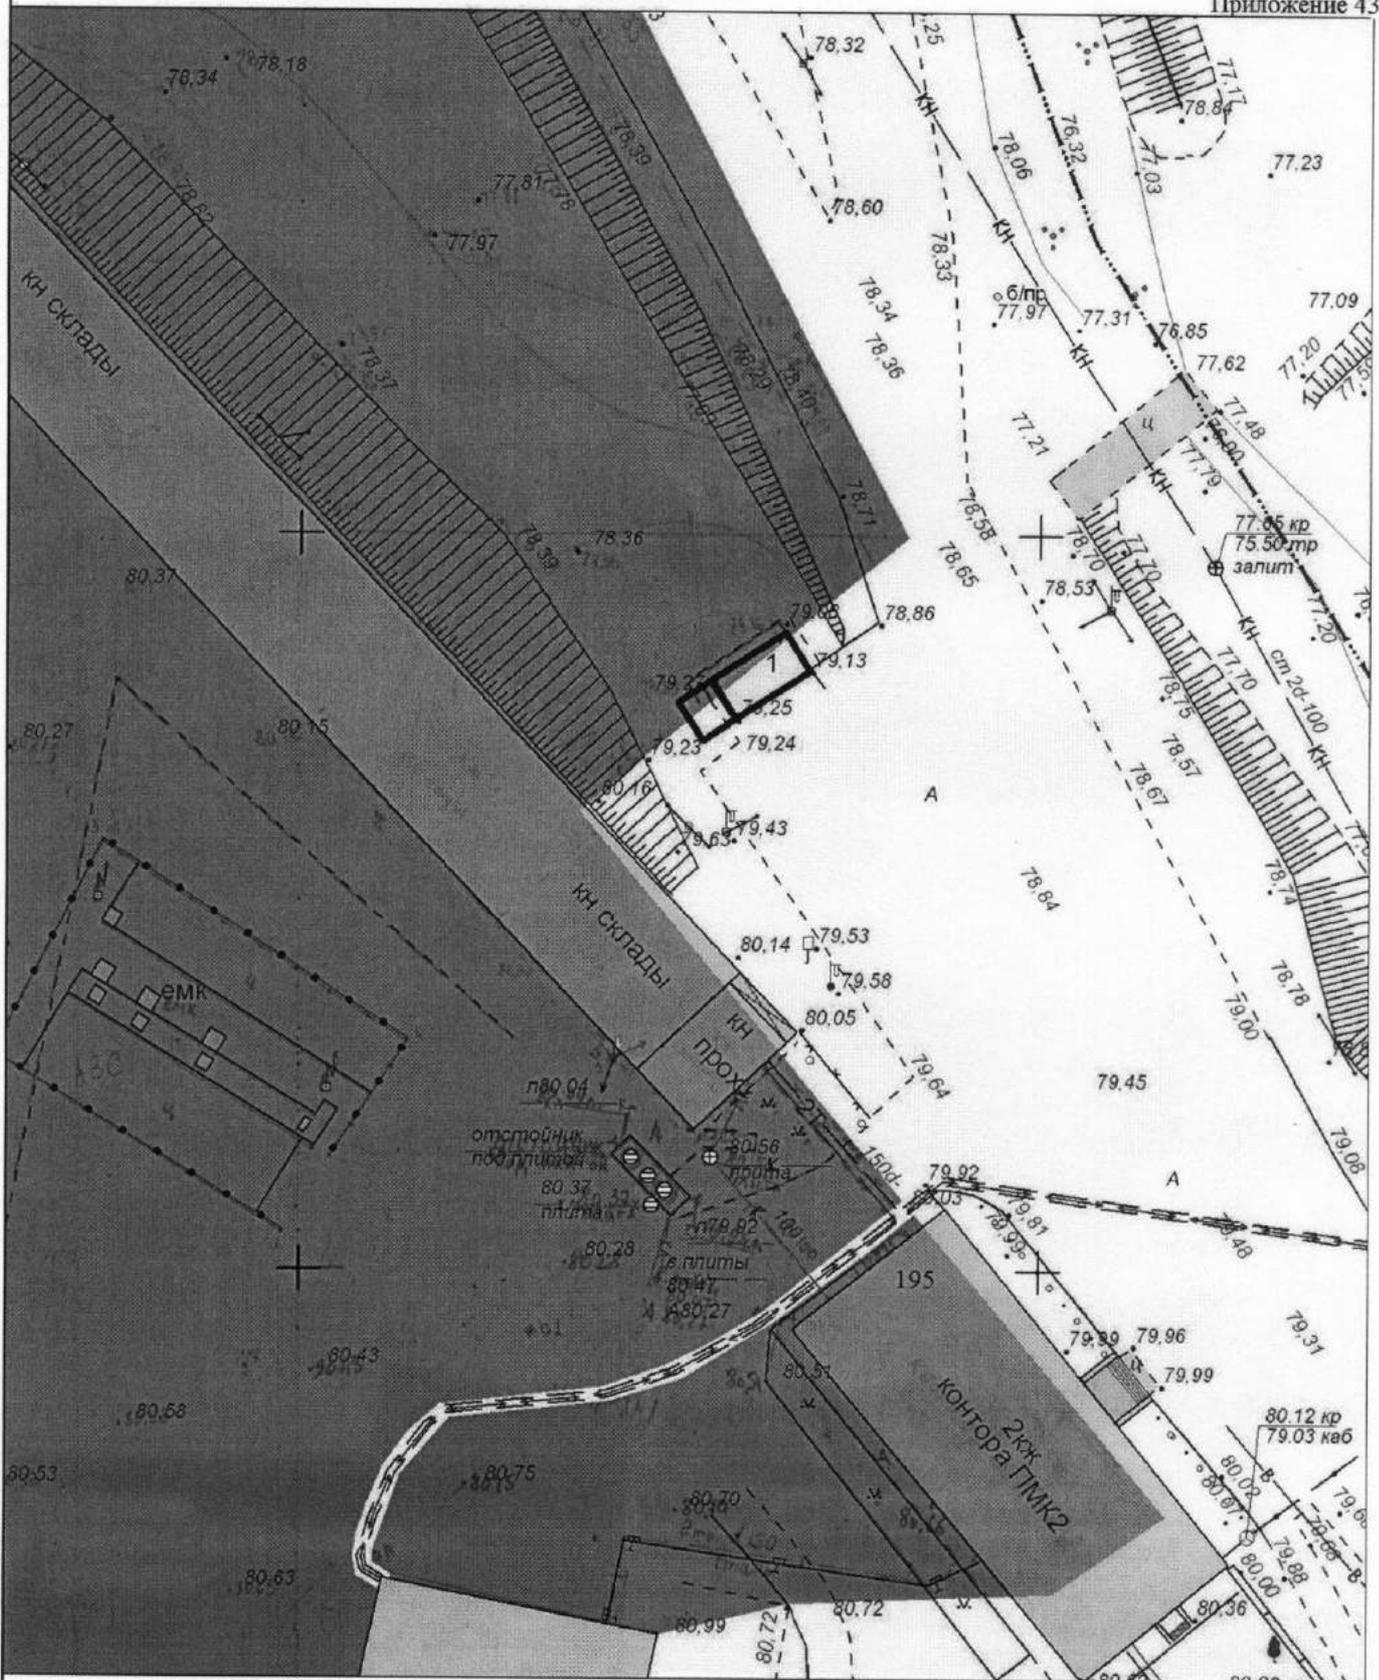

Экспликация:

1. Павильон с местами для ожидания транспорта

МКУ города Костромы "Центр градостроительства"			
	Ф.И.О.	Подпись	Дата
Директор МКУ	Храмов А. В.		
Начальник отдела ИСОГД	Баранов А. В.		
Инженер отдела кадастровых работ	Ивонтьев А. А.		
Исполнил	Тихомирова О.А.		
			Масштаб: 1:500



Ситуационный план земельного участка
для размещения нестационарных торговых объектов
именующих местоположение по адресу: город Кострома, улица Ленина, в районе дома 153

Приложение 2/к постановлению
Администрации города Костромы
от "21" мар 2019 года № 406

Приложение 431




Экспликация:

- 1. Палатка
- 2. Палатка

МКУ города Костромы "Центр градостроительства"			
	Ф.И.О.	Подпись	Дата
Директор МКУ	Храмов А. В.		
Начальник отдела ИСОГД	Баранов А. В.		
Инженер отдела кадастровых работ	Ивонтьев А. А.		
Исполнил	Тихомирова О. А.		
			Масштаб: 1:500

**Ситуационный план земельного участка
для размещения нестационарных торговых объектов
по адресу: город Кострома, улица Олега Юрасова, в районе дома 7**

Приложение 22 к постановлению
Администрации города Костромы
от "21" марта 2019 года № 406
Приложение 432

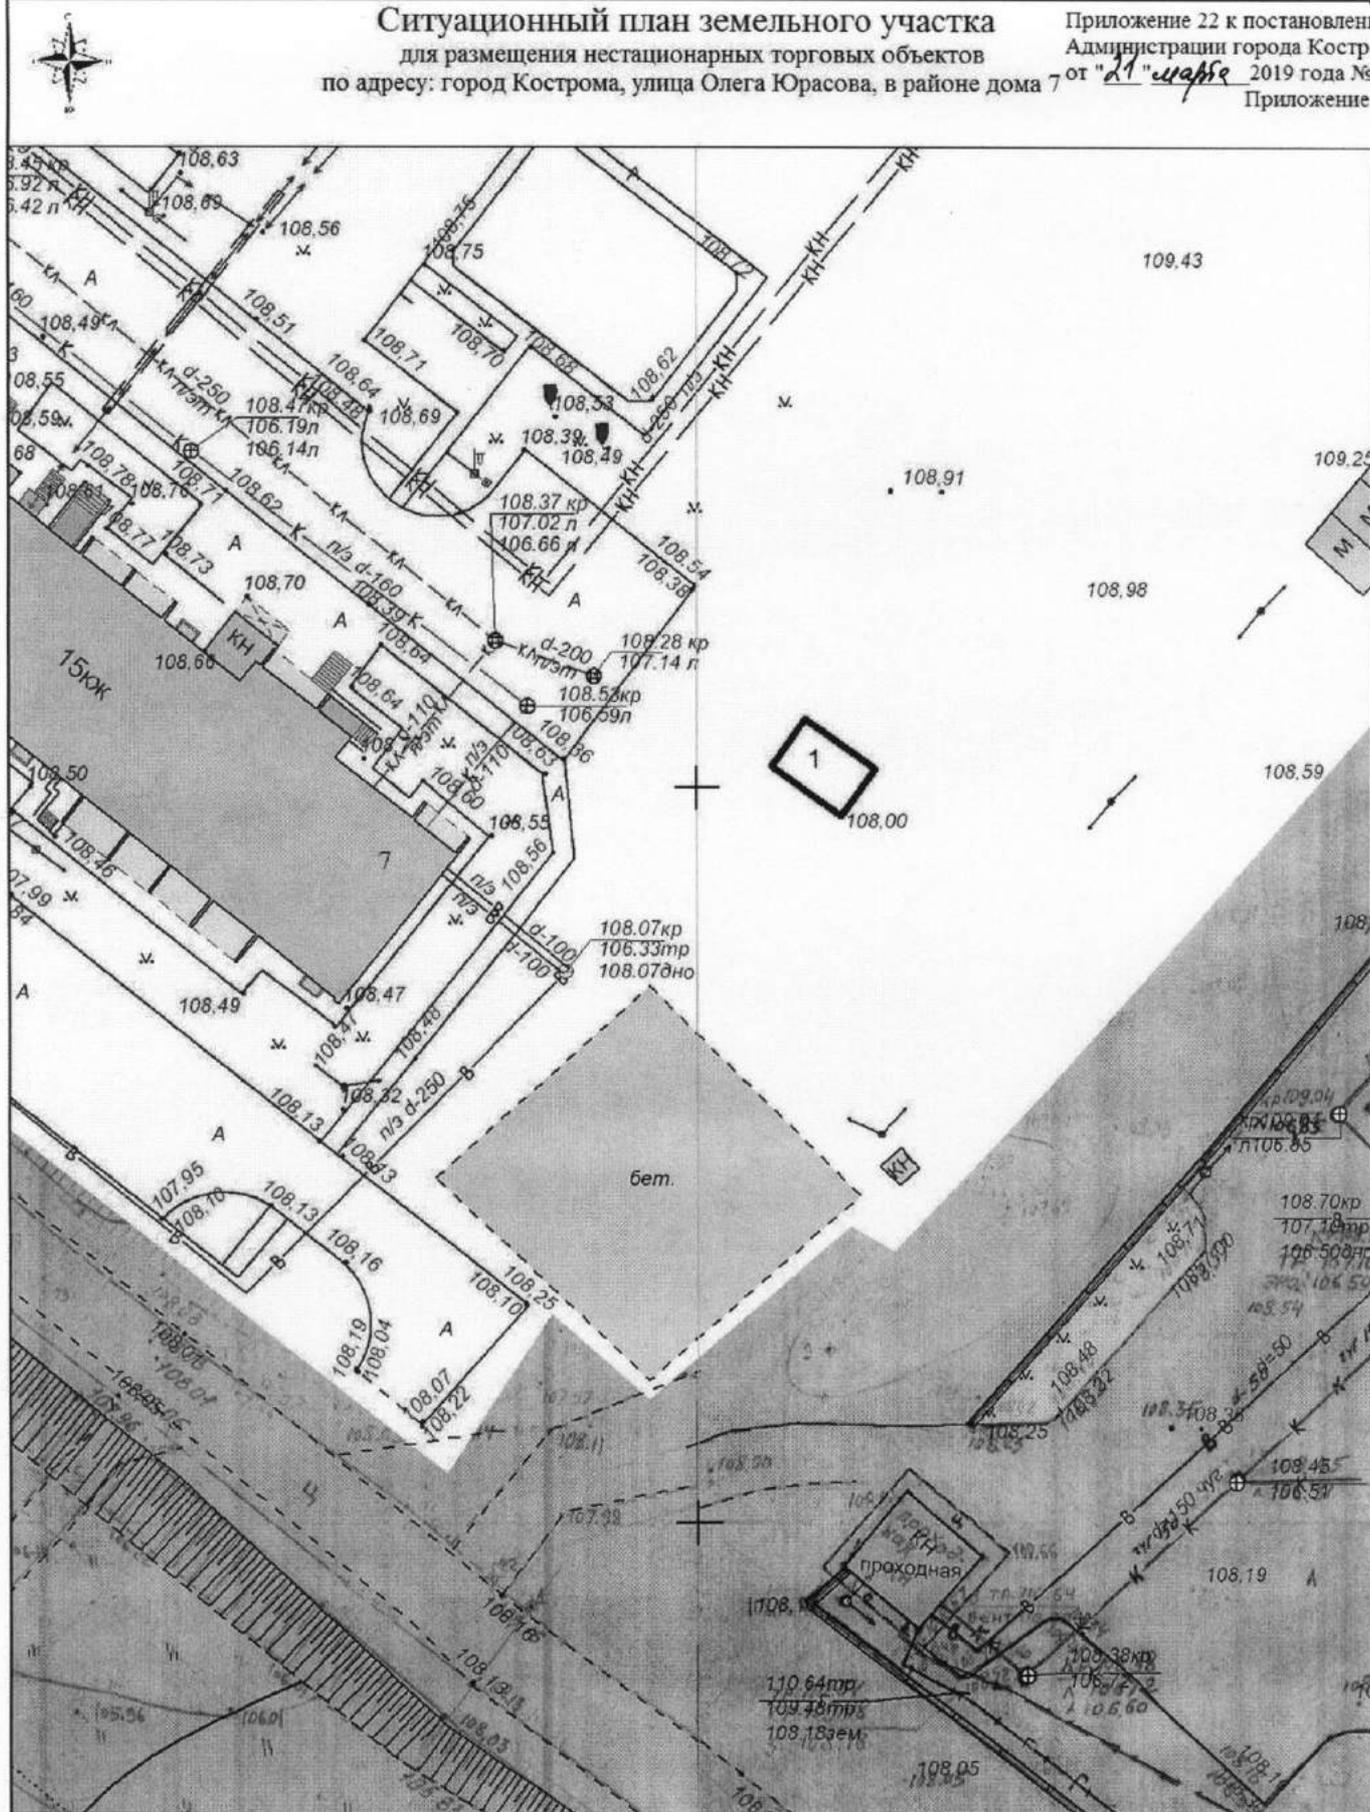

Экспликация:
1. Павильон

МКУ города Костромы "Центр градостроительства"			
	Ф.И.О.	Подпись	Дата
Директор МКУ	Храмов А. В.		
Начальник отдела ИСОГД	Баранов А. В.		
Инженер отдела кадастровых работ	Ивонтьев А. А.		
Исполнил	Тихомирова О. А.		
			Масштаб: 1:500