

ОБЪЯВЛЕНИЕ


На основании обращения уполномоченного лица, определенного общим собранием собственников многоквартирного дома по адресу: город Кострома, улица Нижняя Дебря, 34 Шумихина М. А. по вопросу согласования Схемы ограждения земельного участка под многоквартирным домом по адресу: город Кострома, улица Нижняя Дебря, 34, во исполнение пункта 3 статьи 4 Порядка согласования Схемы ограждения земельного участка на территории города Костромы, утвержденного решением Думы города Костромы от 4 декабря 2014 года № 233, Администрацией города Костромы проводится изучение мнения заинтересованных лиц по вопросу установки ограждения на земельном участке под многоквартирным домом по адресу: город Кострома, улица Нижняя Дебря, 34 согласно Схеме ограждения земельного участка.

Предложения и рекомендации по данному вопросу принимаются Управлением архитектуры и градостроительства в письменной форме до 3 сентября 2020 года по адресу: площадь Конституции, 2, кабинеты № 406, 416.

И. о. начальника Управления,
главного архитектора города



Е. С. Янова

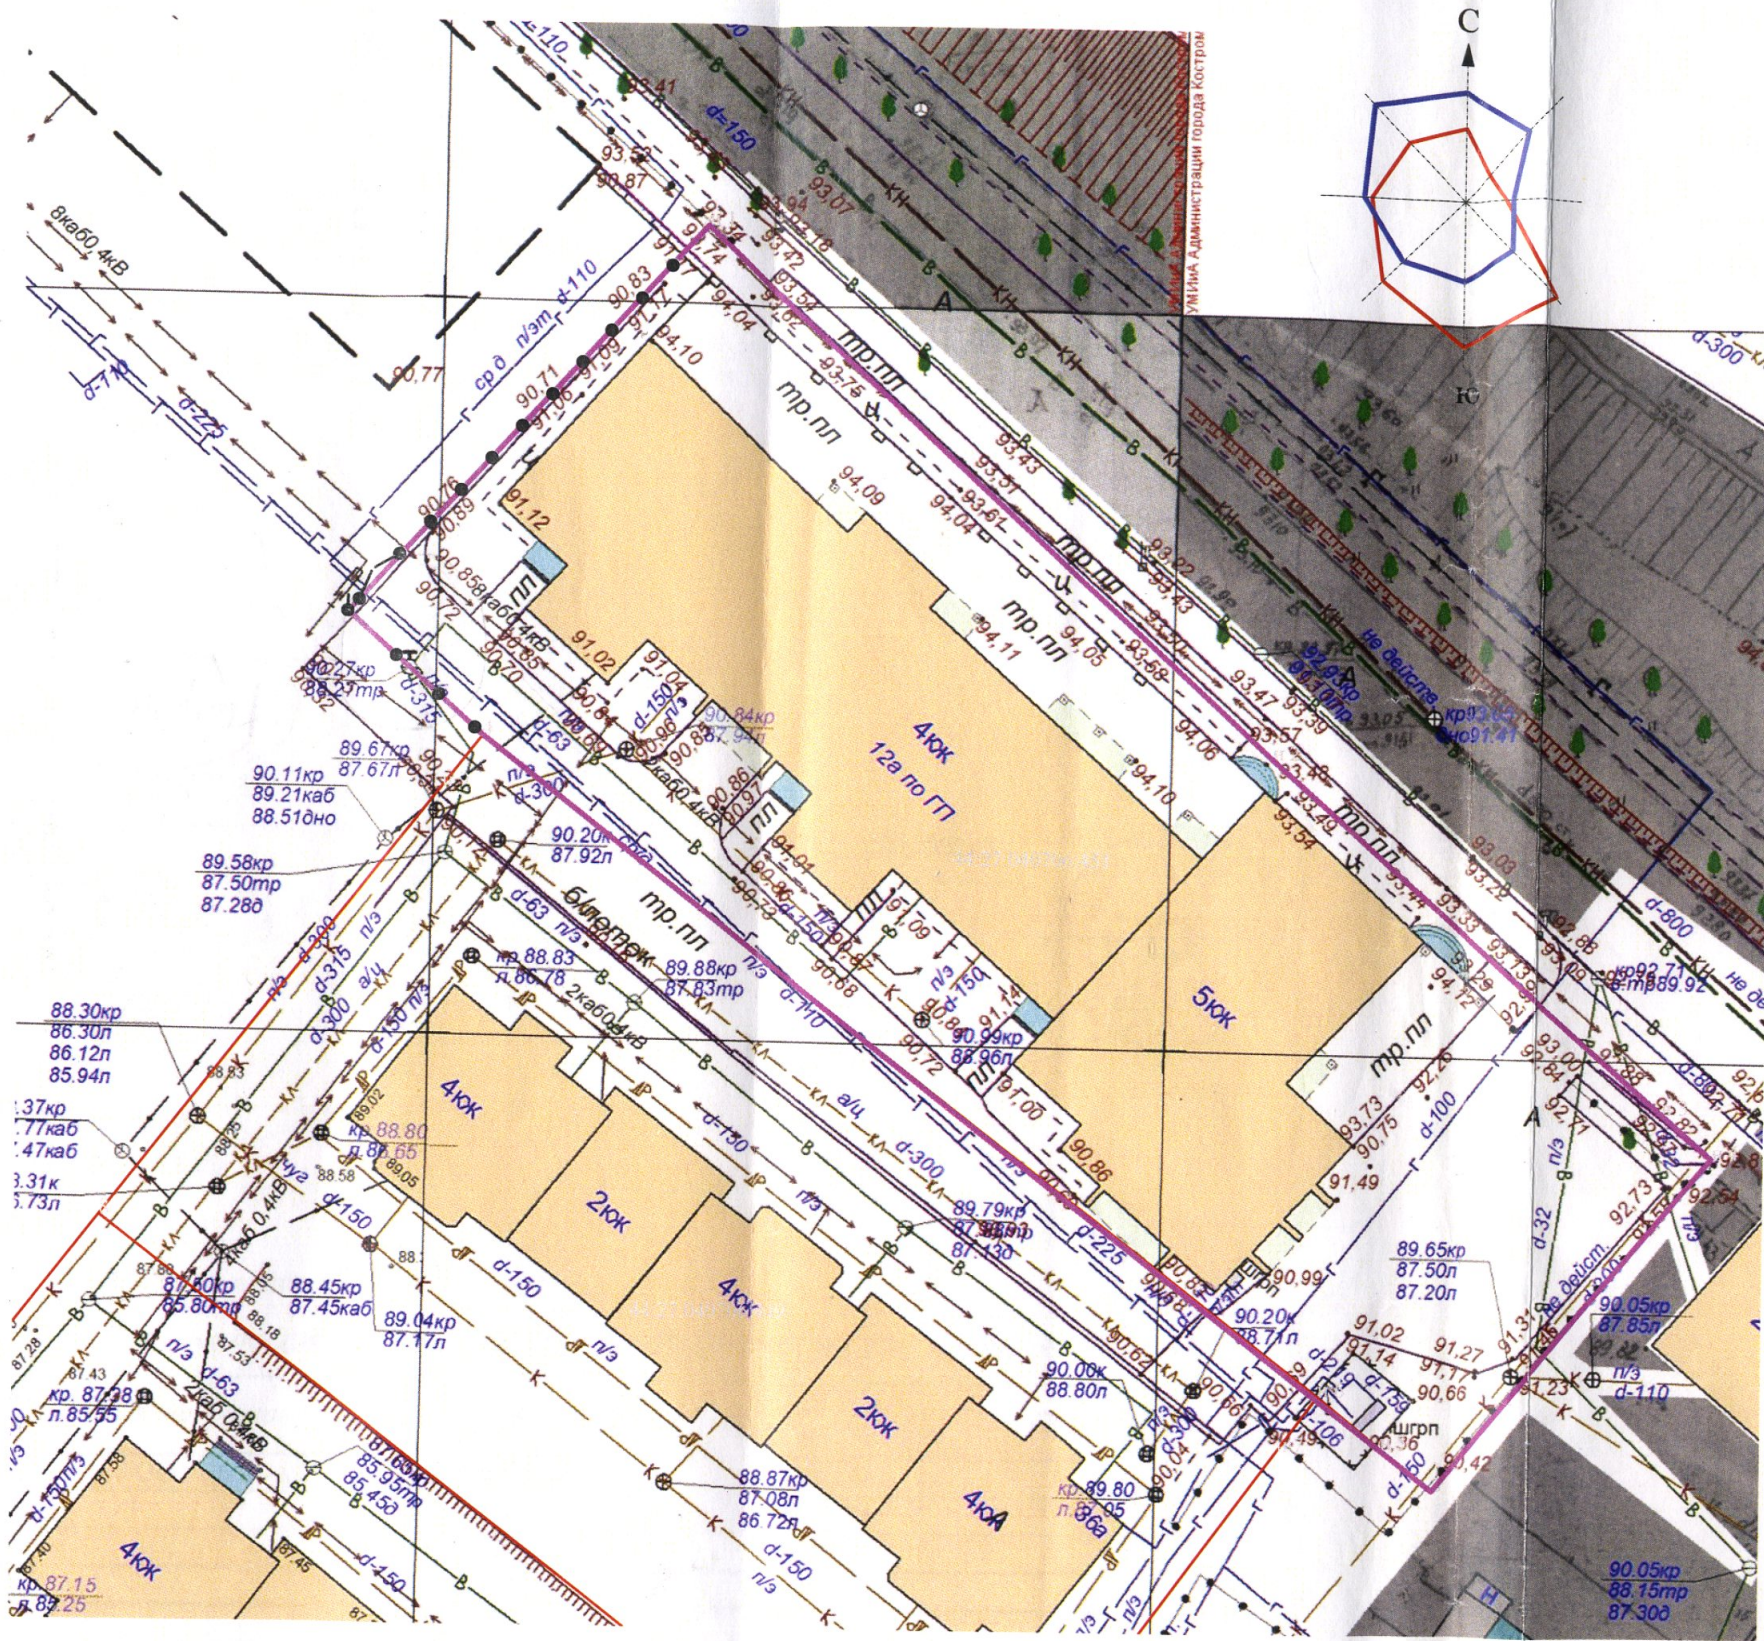

Условные обозначения

Условные изобр. и обознач.	Наименование
	Граница земельного участка с кадастровым номером 44:27:040706:451
	Существующие здания
	4кв
	Граница смежного земельного участка
	Проектируемое ограждение участка совпадает с границей участка
	Проектируемые ворота с калиткой
	Существующие железобетонное ограждения
	Существующие металлические ограждения
	Существующие проезды с асфальтобетонным покрытием
	Существующие газоны

					7-П/19	СОЗУ			
					Проект ограждения земельного участка по адресу: г. Кострома, ул. Нижняя Дебря, 34				
Изм.	Кол.уч.	Лист	№ докум.	Подпись	Дата				
Разработал		Доровская			10.19				
ГАП		Доровская			10.19				
ГИП		Будкина			10.19				
Схема ограждения земельного участка М 1:500						Стадия	Лист	Листов	
						П	1		
						ООО "Авто-Плаза-Люкс"			