



97

АДМИНИСТРАЦИЯ ГОРОДА КОСТРОМЫ

ПОСТАНОВЛЕНИЕ

27 августа 2020 года

№ 1605

О проведении ярмарок и конкурсов на право заключения договоров на организацию ярмарок на территории города Костромы

В целях упорядочения торговли на территории города Костромы, в соответствии с постановлением администрации Костромской области от 22 декабря 2010 года № 422-а «О порядке организации ярмарок и продажи товаров (выполнения работ, оказания услуг) на них, а также требованиях к организации продажи товаров (выполнения работ, оказания услуг) на ярмарках на территории Костромской области», постановлением Администрации города Костромы от 2 февраля 2017 года № 227 «Об утверждении Порядка проведения конкурса на право заключения договора на организацию ярмарки на территории города Костромы», руководствуясь статьями 42, 44, частью 1 статьи 57 Устава города Костромы,

ПОСТАНОВЛЯЮ:

1. Провести на территории города Костромы следующие ярмарки:

1.1. с 1 января 2021 года по 15 января 2021 года универсальную ярмарку в районе домов 3, 3а по улице Береговой на землях, государственная собственность на которые не разграничена, площадью 200 квадратных метров, согласно ситуационному плану (приложение 1 к настоящему постановлению);

1.2. с 15 апреля 2021 года по 31 октября 2021 года универсальную ярмарку в районе домов 3, 3а по улице Береговой на землях, государственная собственность на которые не разграничена, площадью 200 квадратных метров, согласно ситуационному плану (приложение 1 к настоящему постановлению);

1.3. в период с 1 января 2021 года по 31 декабря 2024 года универсальную ярмарку в районе дома 17 по улице Индустриальной на землях, государственная собственность на которые не разграничена, площадью 1768 квадратных метров, согласно ситуационному плану (приложение 2 к настоящему постановлению);

1.4. с 15 апреля 2021 года по 30 сентября 2021 года специализированную ярмарку по продаже сувенирной продукции в районе дома 2 по улице Лесной на землях, государственная собственность на которые не разграничена, площадью 256 квадратных метров, согласно ситуационному плану (приложение 3 к настоящему постановлению);

1.5. в период с 1 января 2021 года по 31 декабря 2024 года специализированную сельскохозяйственную ярмарку в районе дома 29 по улице «Северной правды» на землях, государственная собственность на которые не

разграничена, площадью 60 квадратных метров, согласно ситуационному плану (приложение 4 к настоящему постановлению);

1.6. с 6 марта 2021 года по 8 марта 2021 года специализированную ярмарку по продаже цветочной продукции в районе дома 79/73 по улице Советской на землях, государственная собственность на которые не разграничена, площадью 224 квадратных метра, согласно ситуационному плану (приложение 5 к настоящему постановлению);

1.7. в период с 1 января 2021 года по 31 декабря 2024 года специализированную ярмарку по продаже цветочной продукции в районе входа на городское людское кладбище по улице Смирнова Юрия на землях, государственная собственность на которые не разграничена, площадью 21 квадратный метр, согласно ситуационному плану (приложение 6 к настоящему постановлению);

1.8. с 15 мая 2021 года по 2 июня 2021 года универсальную ярмарку на площади Сусанинской на землях, государственная собственность на которые не разграничена, площадью 311 квадратных метров, согласно ситуационному плану (приложение 7 к настоящему постановлению);

1.9. в период с 1 января 2021 года по 31 декабря 2024 года специализированную ярмарку по продаже цветочной продукции в районе входа на городское людское кладбище по улице Ярославской (1-й вход) на землях, государственная собственность на которые не разграничена, площадью 166 квадратных метров, согласно ситуационному плану (приложение 8 к настоящему постановлению);

1.10. в период с 1 января 2021 года по 31 декабря 2024 года специализированную ярмарку по продаже цветочной продукции в районе входа на городское людское кладбище по улице Ярославской (2-й вход) на землях, государственная собственность на которые не разграничена, площадью 158 квадратных метров, согласно ситуационному плану (приложение 9 к настоящему постановлению);


1.11. в период с 1 января 2021 года по 31 декабря 2024 года специализированную ярмарку по продаже цветочной продукции в районе входа на городское людское кладбище по улице Ярославской (3-й вход) на землях, государственная собственность на которые не разграничена, площадью 172 квадратных метра, согласно ситуационному плану (приложение 10 к настоящему постановлению).

2. Установить, что организаторами ярмарок, указанных в пункте 1 настоящего постановления, являются юридические лица или индивидуальные предприниматели.

3. Провести конкурс (конкурсы) на право заключения договоров на организацию ярмарок на территории города Костромы, указанных в пункте 1 настоящего постановления.

4. Настоящее постановление вступает в силу со дня его официального опубликования и подлежит размещению на официальном сайте Администрации города Костромы в информационно-телекоммуникационной сети «Интернет».

Исполняющий обязанности
главы Администрации города Костромы

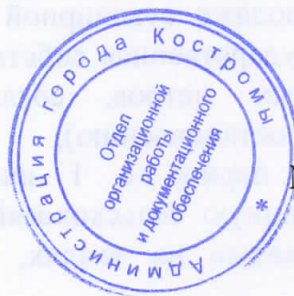

М. Э. Красильщик

Ситуационный план территории



для размещения универсальной ярмарки в районе домов 3, 3а по улице Береговой




границы территории для размещения ярмарки

Управление имущественных и земельных отношений			
	ФИО	Подпись	Дата
Отдел предоставления земельных участков на торгах		M1:1000	
Начальник отдела	Соколова М.Ю.		11.08.20
Исполнитель	Сорокина Д.В.		11.08.20

Ситуационный план территории




для размещения универсальной ярмарки в районе дома 17 по улице Индустриальной

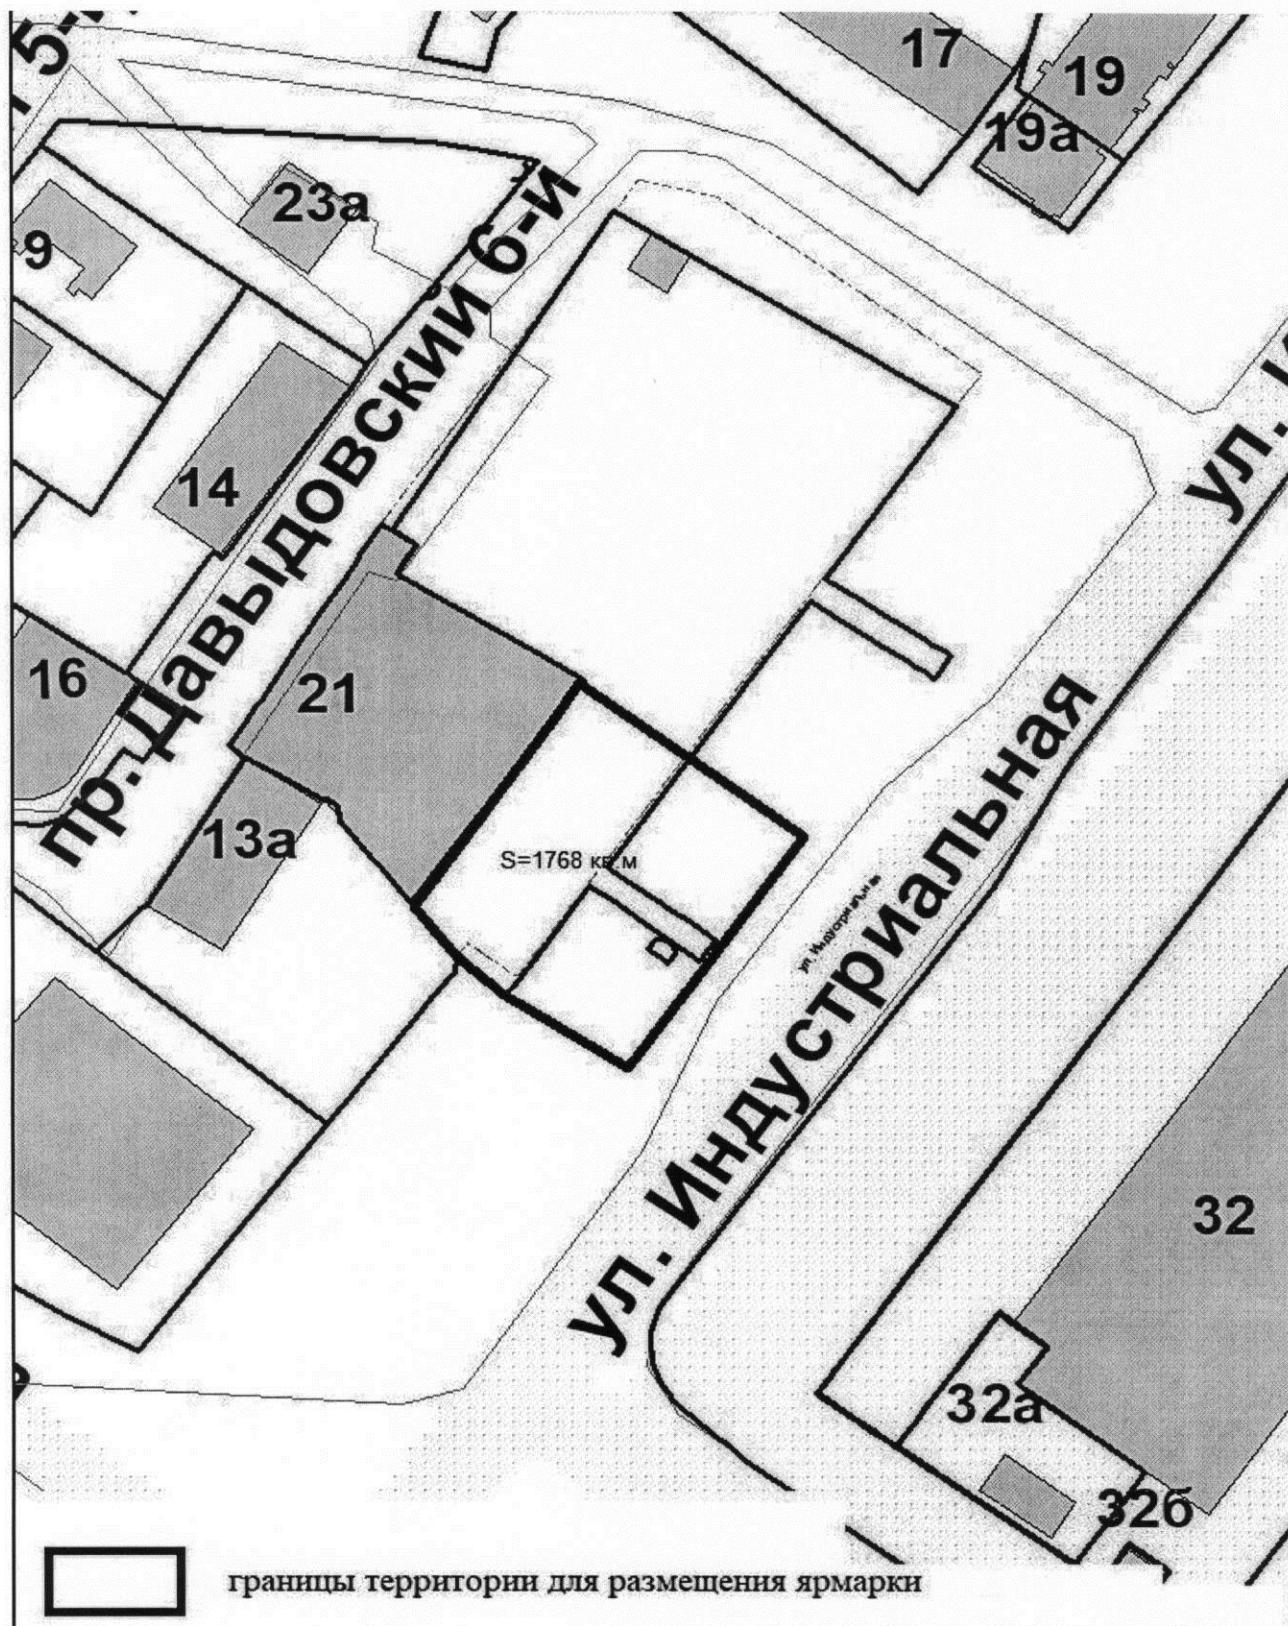

Ситуационный план территории



для размещения специализированной ярмарки по продаже сувенирной продукции
 в районе дома 2 по улице Лесной

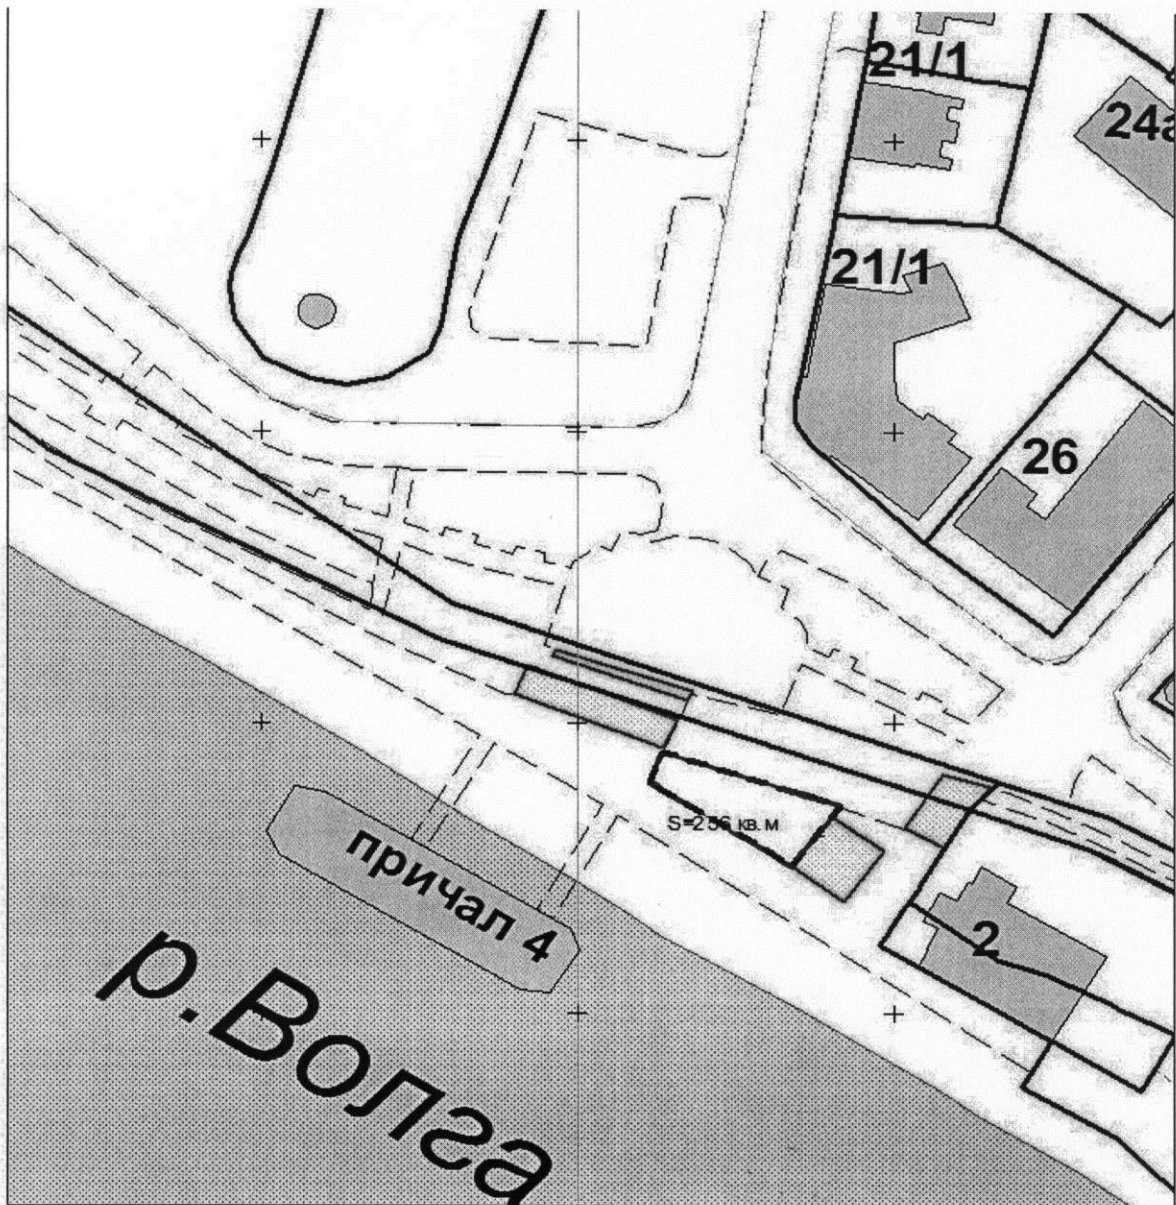


границы территории для размещения ярмарки

Управление имущественных и земельных отношений			
	Ф.И.О.	Подпись	Дата
Отдел предоставления предоставления на торгах			
Начальник отдела	Соколова М.Ю.		10.03.2017
Исполнил	Соколова Н.Н.		10.03.2017
			Масштаб: 1:1000

Ситуационный план территории




для размещения специализированной сельскохозяйственной ярмарки
в районе дома 29 по улице «Северной правды»

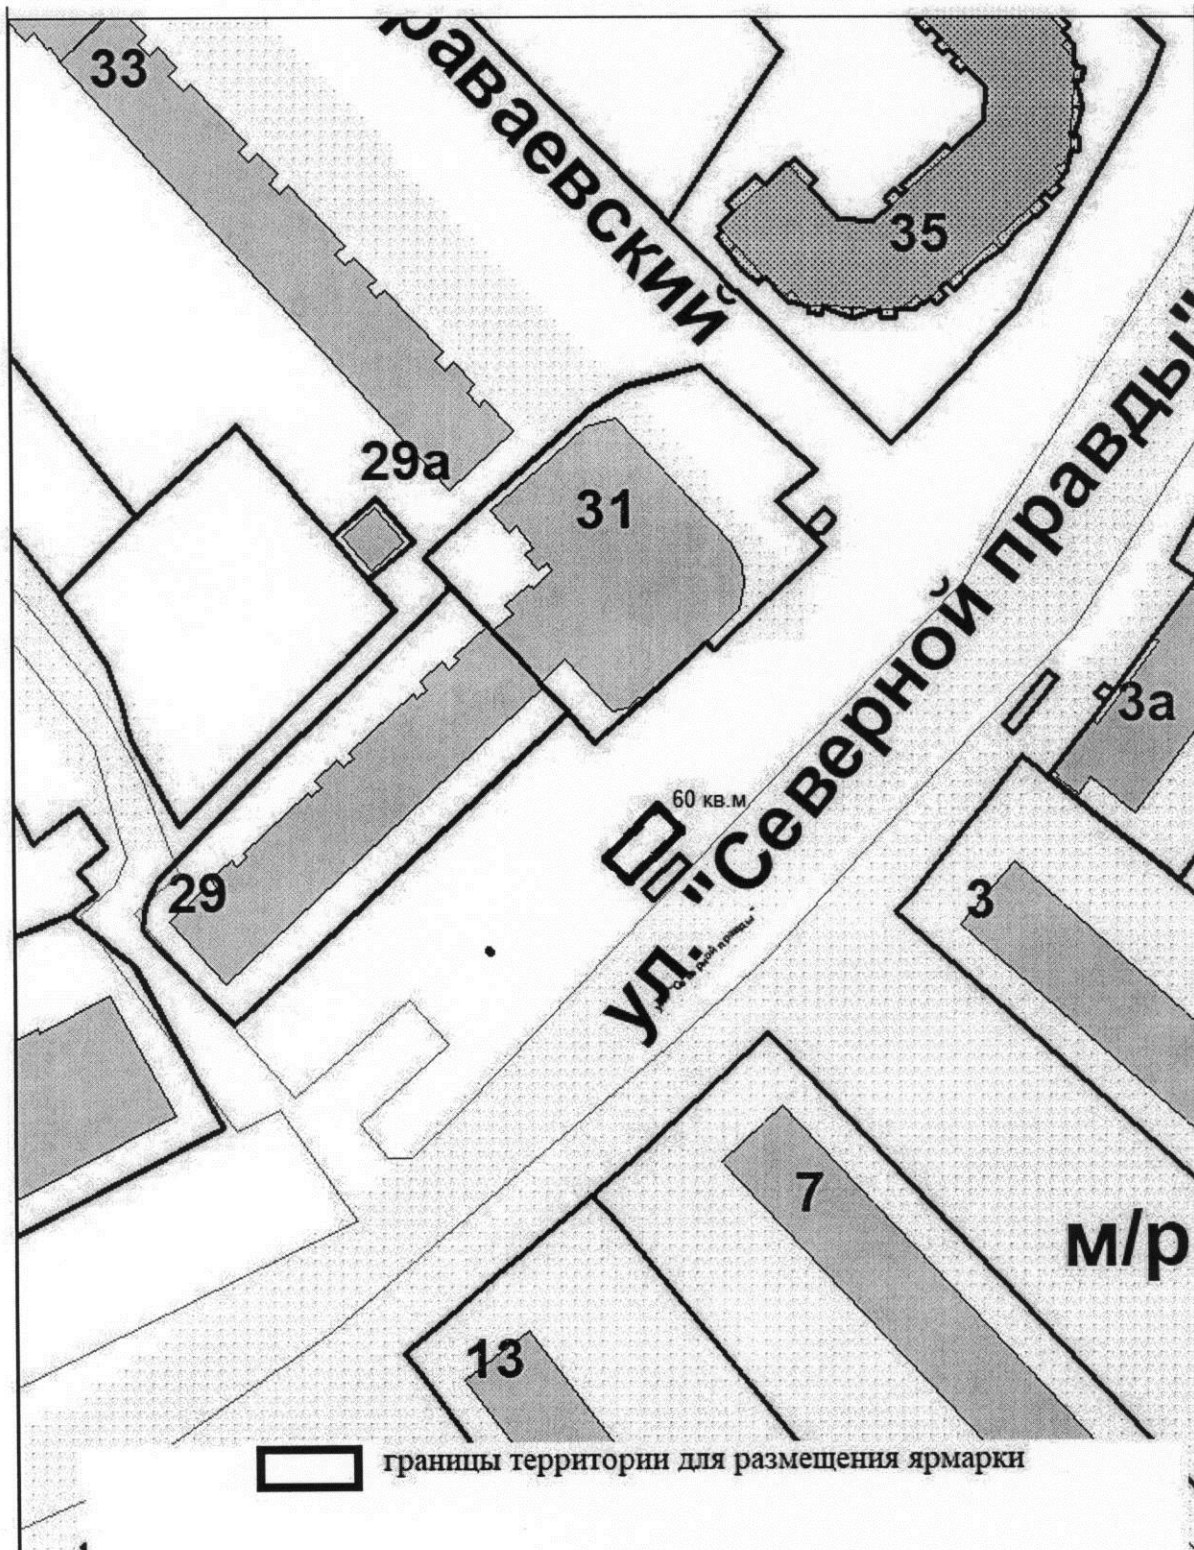

Ситуационный план территории




для размещения специализированной ярмарки по продаже цветочной продукции
в районе дома 79/73 по улице Советской

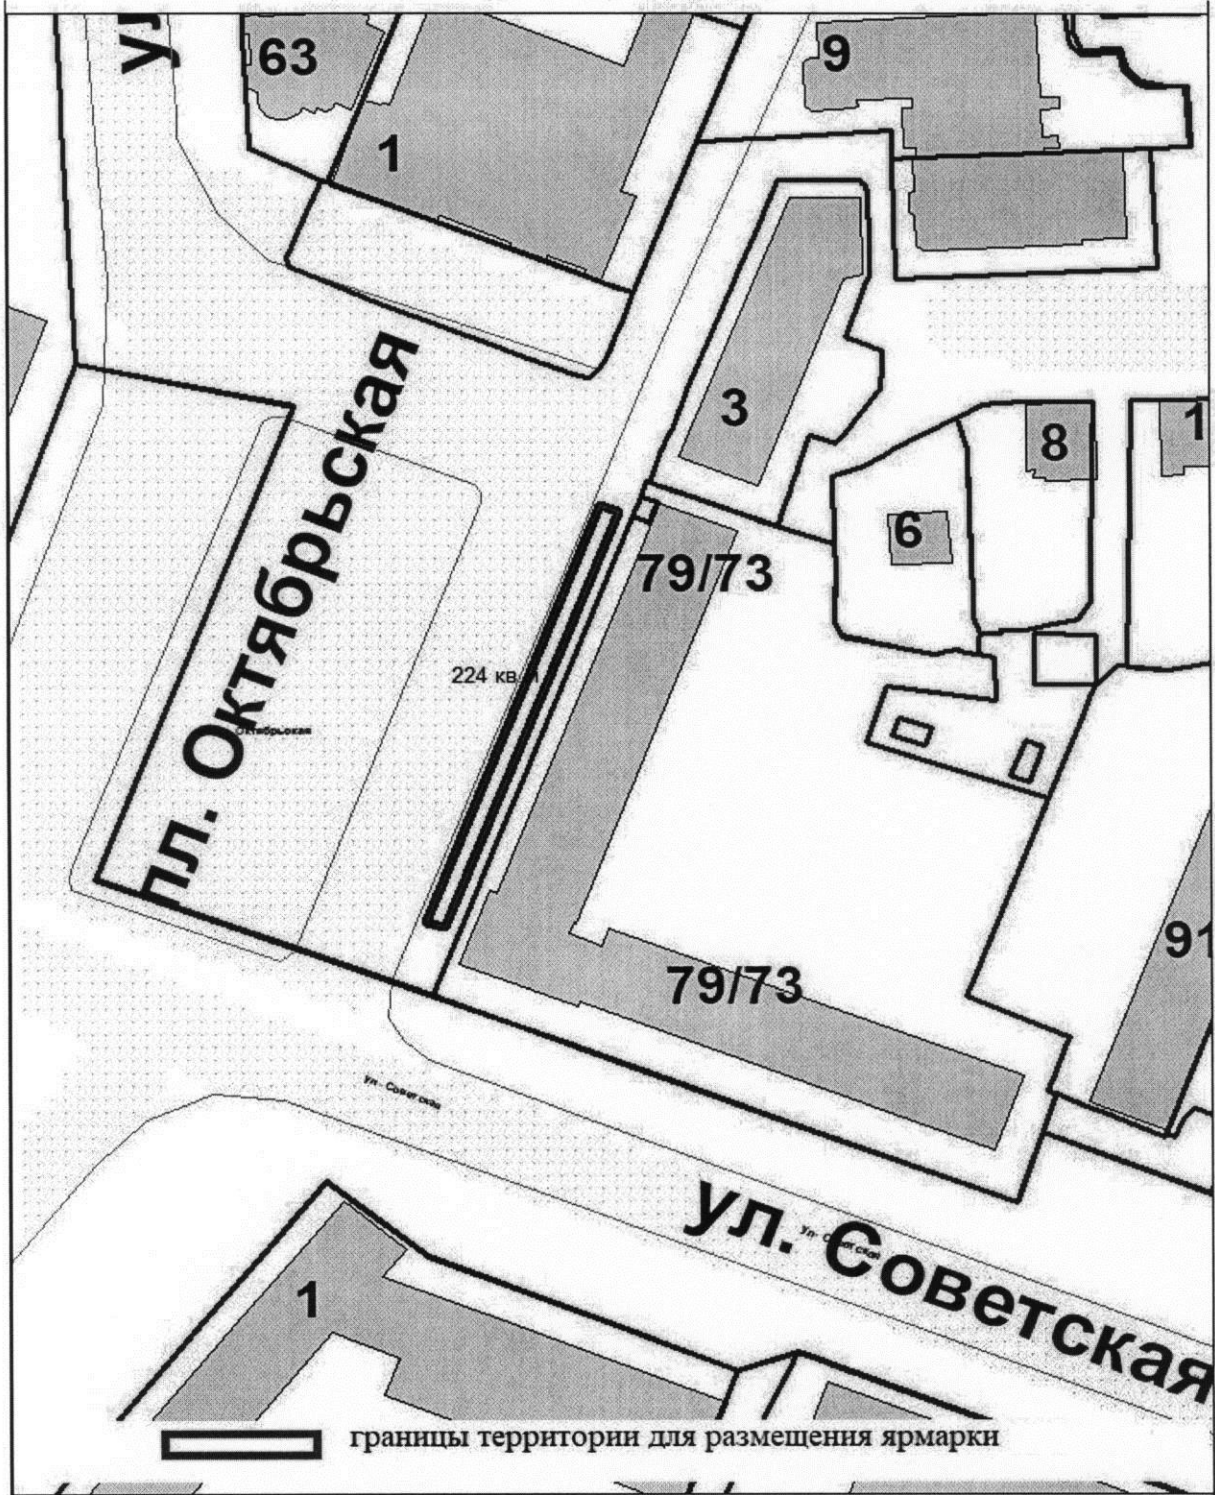

Ситуационный план территории




для размещения специализированной ярмарки по продаже цветочной продукции
в районе входа на городское людское кладбище по улице Смирнова Юрия

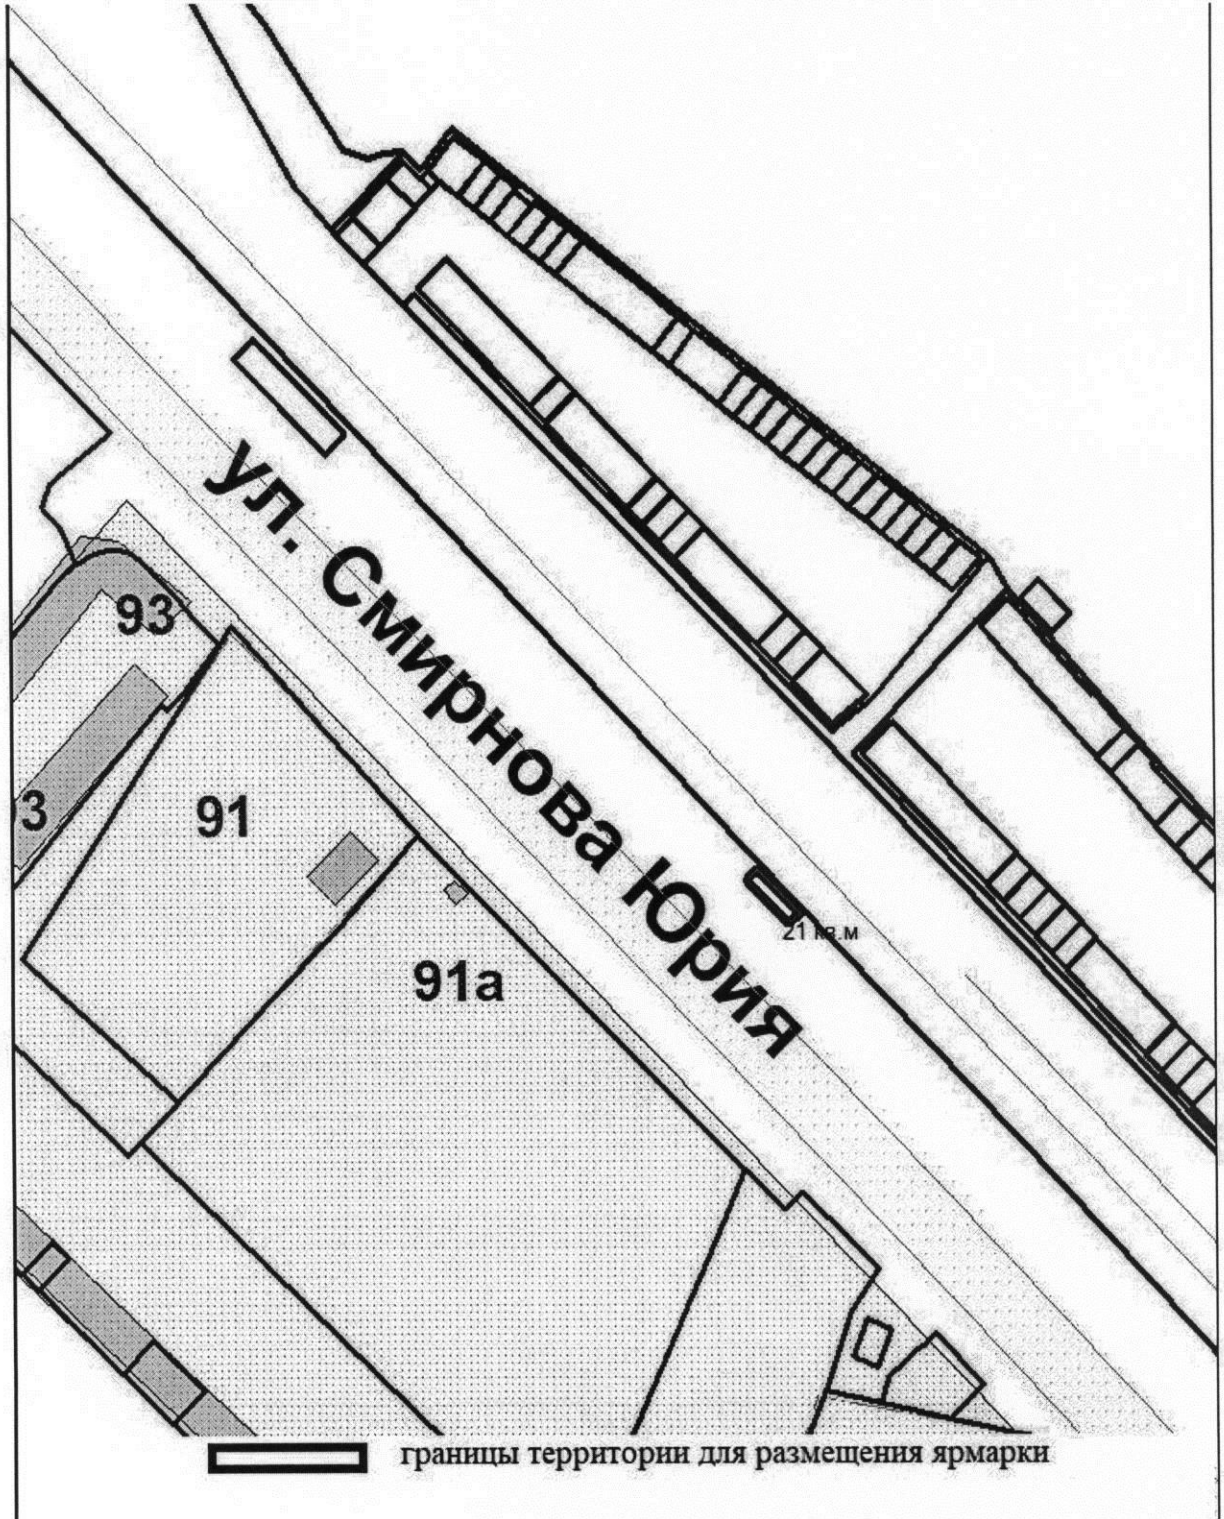

Ситуационный план территории


для размещения универсальной ярмарки на площади Сусанинской

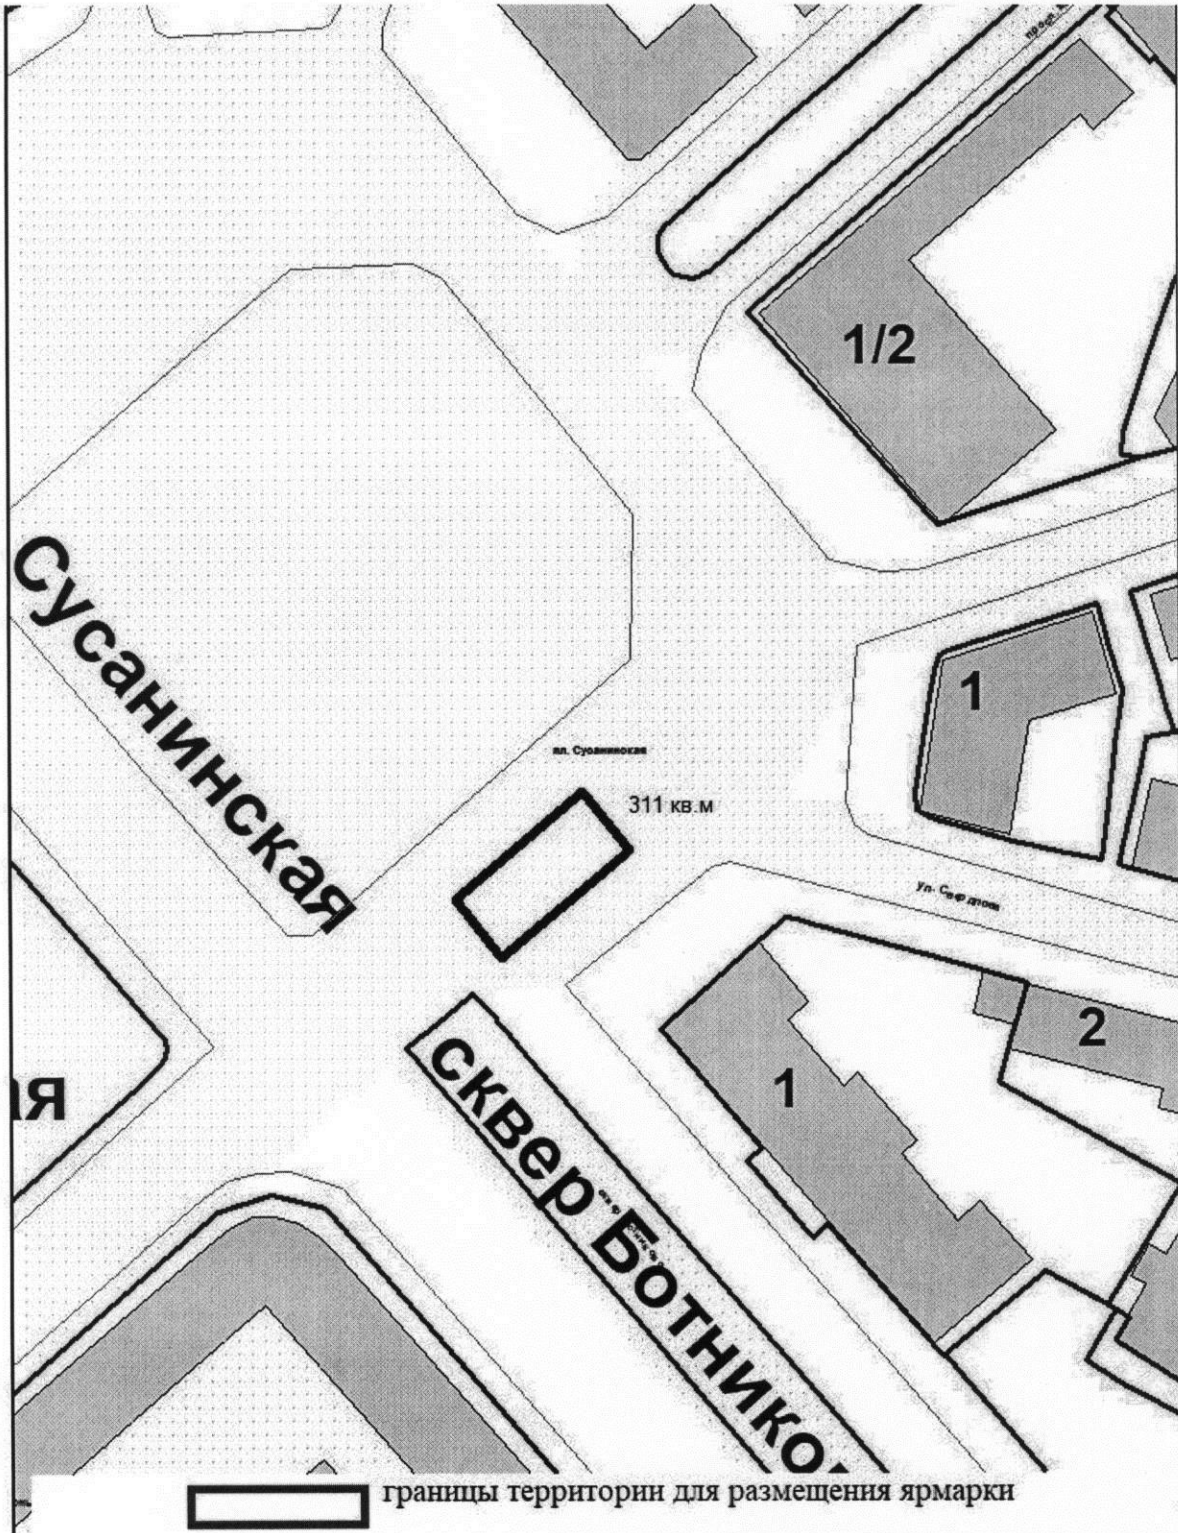


Ситуационный план территории



для размещения специализированной ярмарки по продаже цветочной продукции
 в районе входа на городское людское кладбище по улице Ярославской (1-й вход)

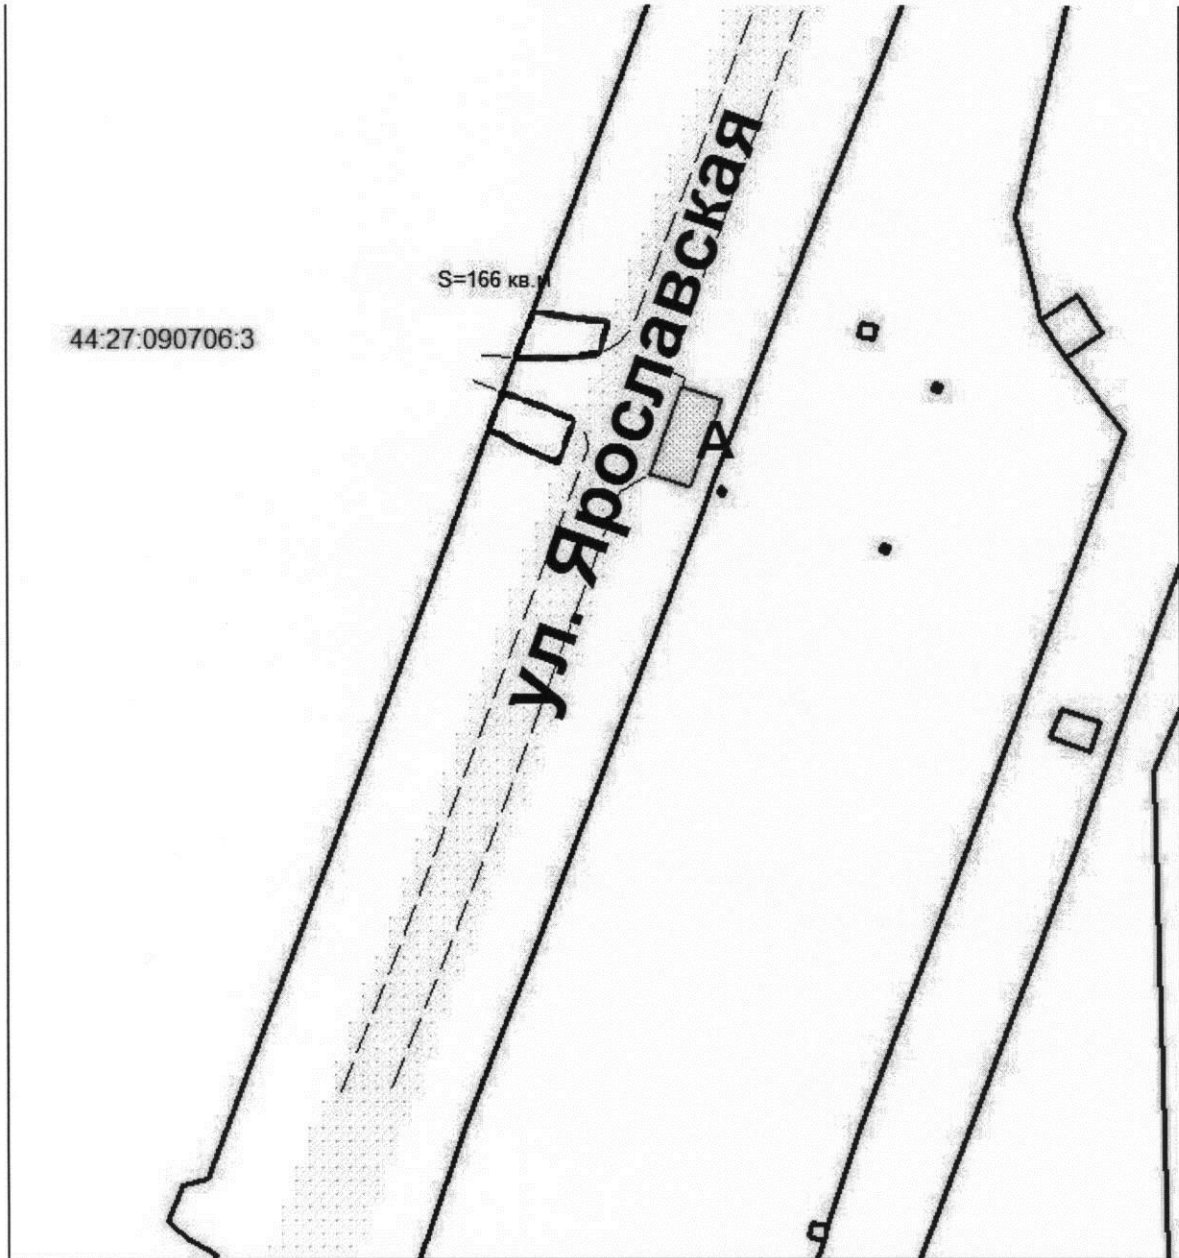

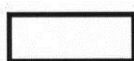
 границы территории
 для размещения
 ярмарки

Управление имущественных и земельных отношений			
	Ф.И.О.	Подпись	Дата
Отдел предоставления предоставления на торгах			
Начальник отдела	Соколова М.Ю.		10.03.2017
Исполнит	Соколова Н.Н.		10.03.2017
			Масштаб 1:1000


Ситуационный план территории




для размещения специализированной ярмарки по продаже цветочной продукции
в районе входа на городское людское кладбище по улице Ярославской (2-й вход)

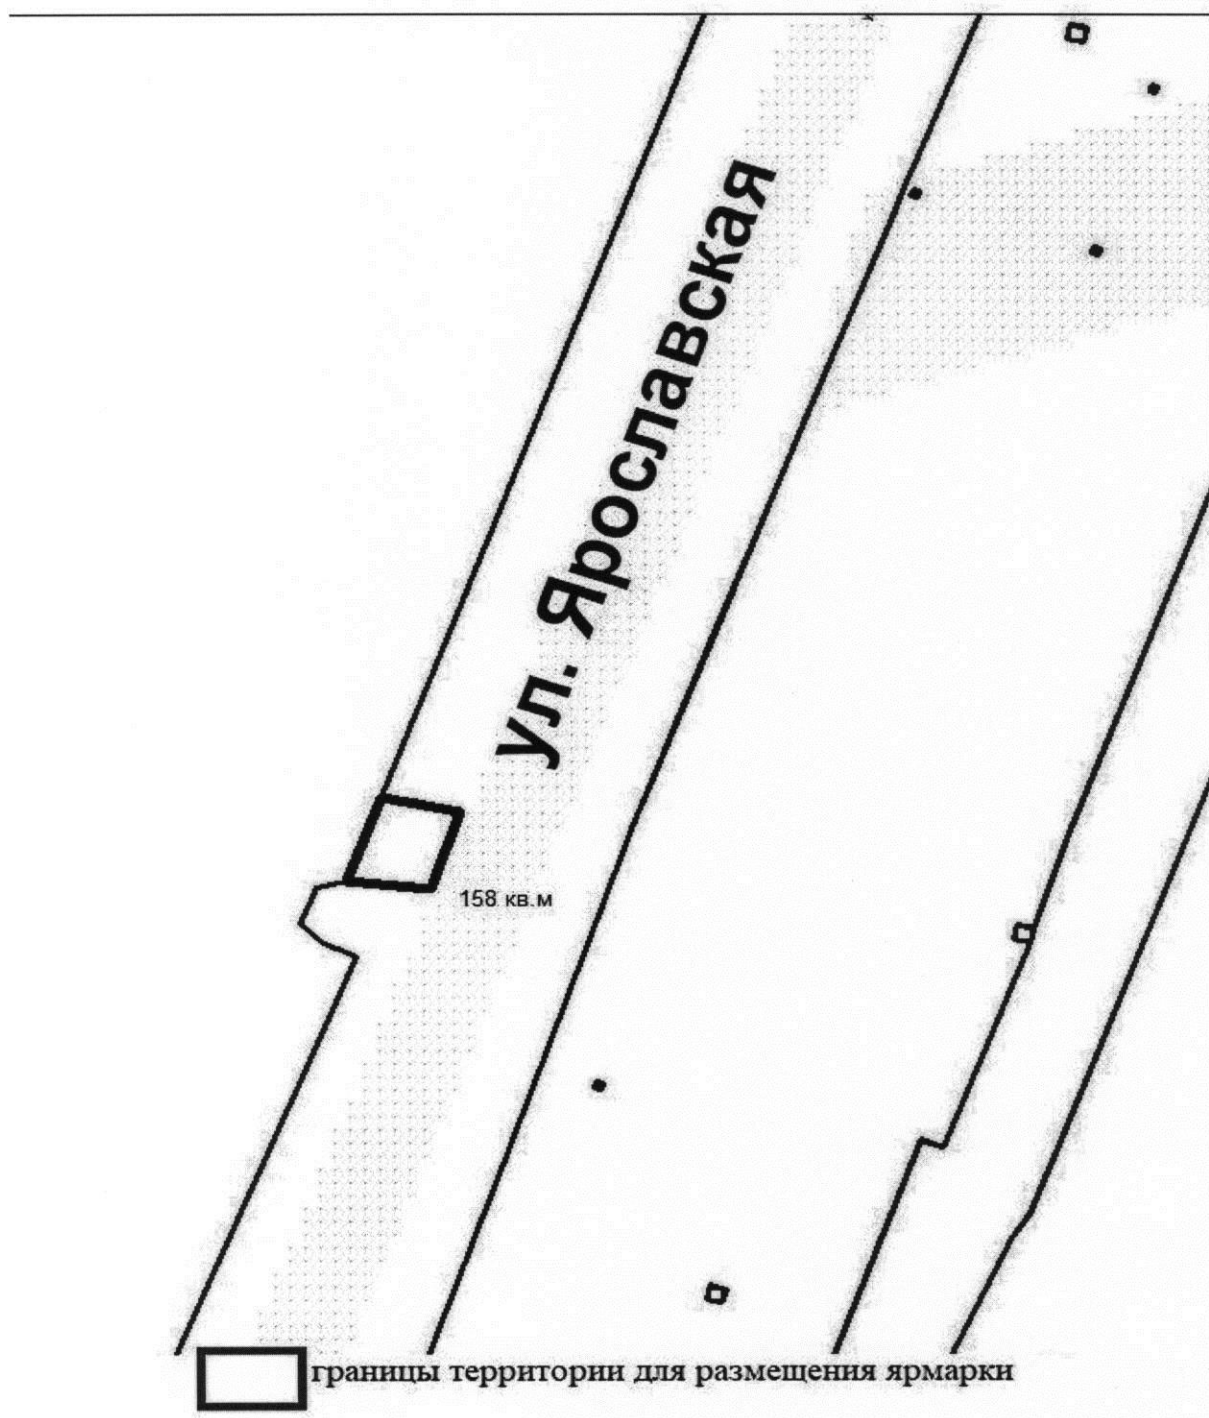

Ситуационный план территории

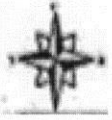

для размещения специализированной ярмарки по продаже цветочной продукции
 в районе входа на городское людское кладбище по улице Ярославской (3-й вход)

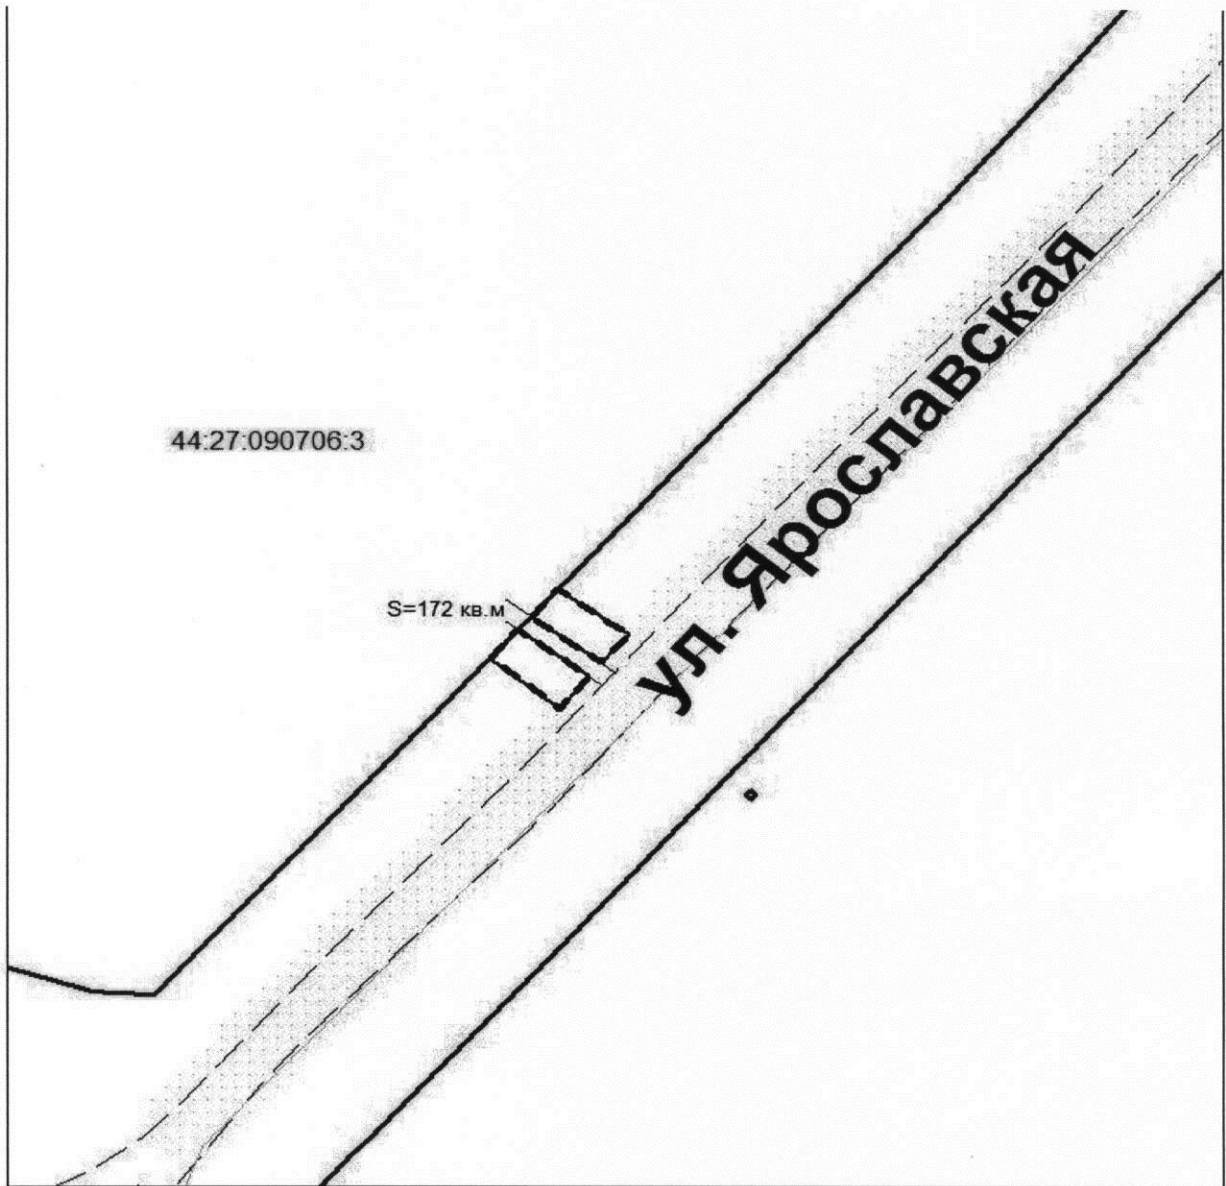

границы территории для
 размещения ярмарки

Управление имущественных и земельных отношений			
	Ф.И.О.	Подпись	Дата
Отдел предоставления предоставления на торгах			
Начальник отдела	Соколова М.Ю.		10.03.2017
Исполнил	Соколова Н.Н.		10.03.2017
			Масштаб: 1:1000