

ОБЪЯВЛЕНИЕ


На основании обращения уполномоченного лица, определенного общим собранием собственников многоквартирного дома по адресу: город Кострома, улица Войкова, 30 Лоскутова М. Н. по вопросу согласования Схемы ограждения земельного участка под многоквартирным домом по адресу: город Кострома, улица Войкова, 30, во исполнение пункта 3 статьи 4 Порядка согласования Схемы ограждения земельного участка на территории города Костромы, утвержденного решением Думы города Костромы от 4 декабря 2014 года № 233, Администрацией города Костромы проводится изучение мнения заинтересованных лиц по вопросу установки ограждения на земельном участке под многоквартирным домом по адресу: город Кострома, улица Войкова, 30 согласно Схеме ограждения земельного участка.

Предложения и рекомендации по данному вопросу принимаются Управлением архитектуры и градостроительства в письменной форме до 17 сентября 2020 года по адресу: площадь Конституции, 2, кабинеты № 406, 416.

И. о. начальника Управления,
главного архитектора города



Е. С. Янова

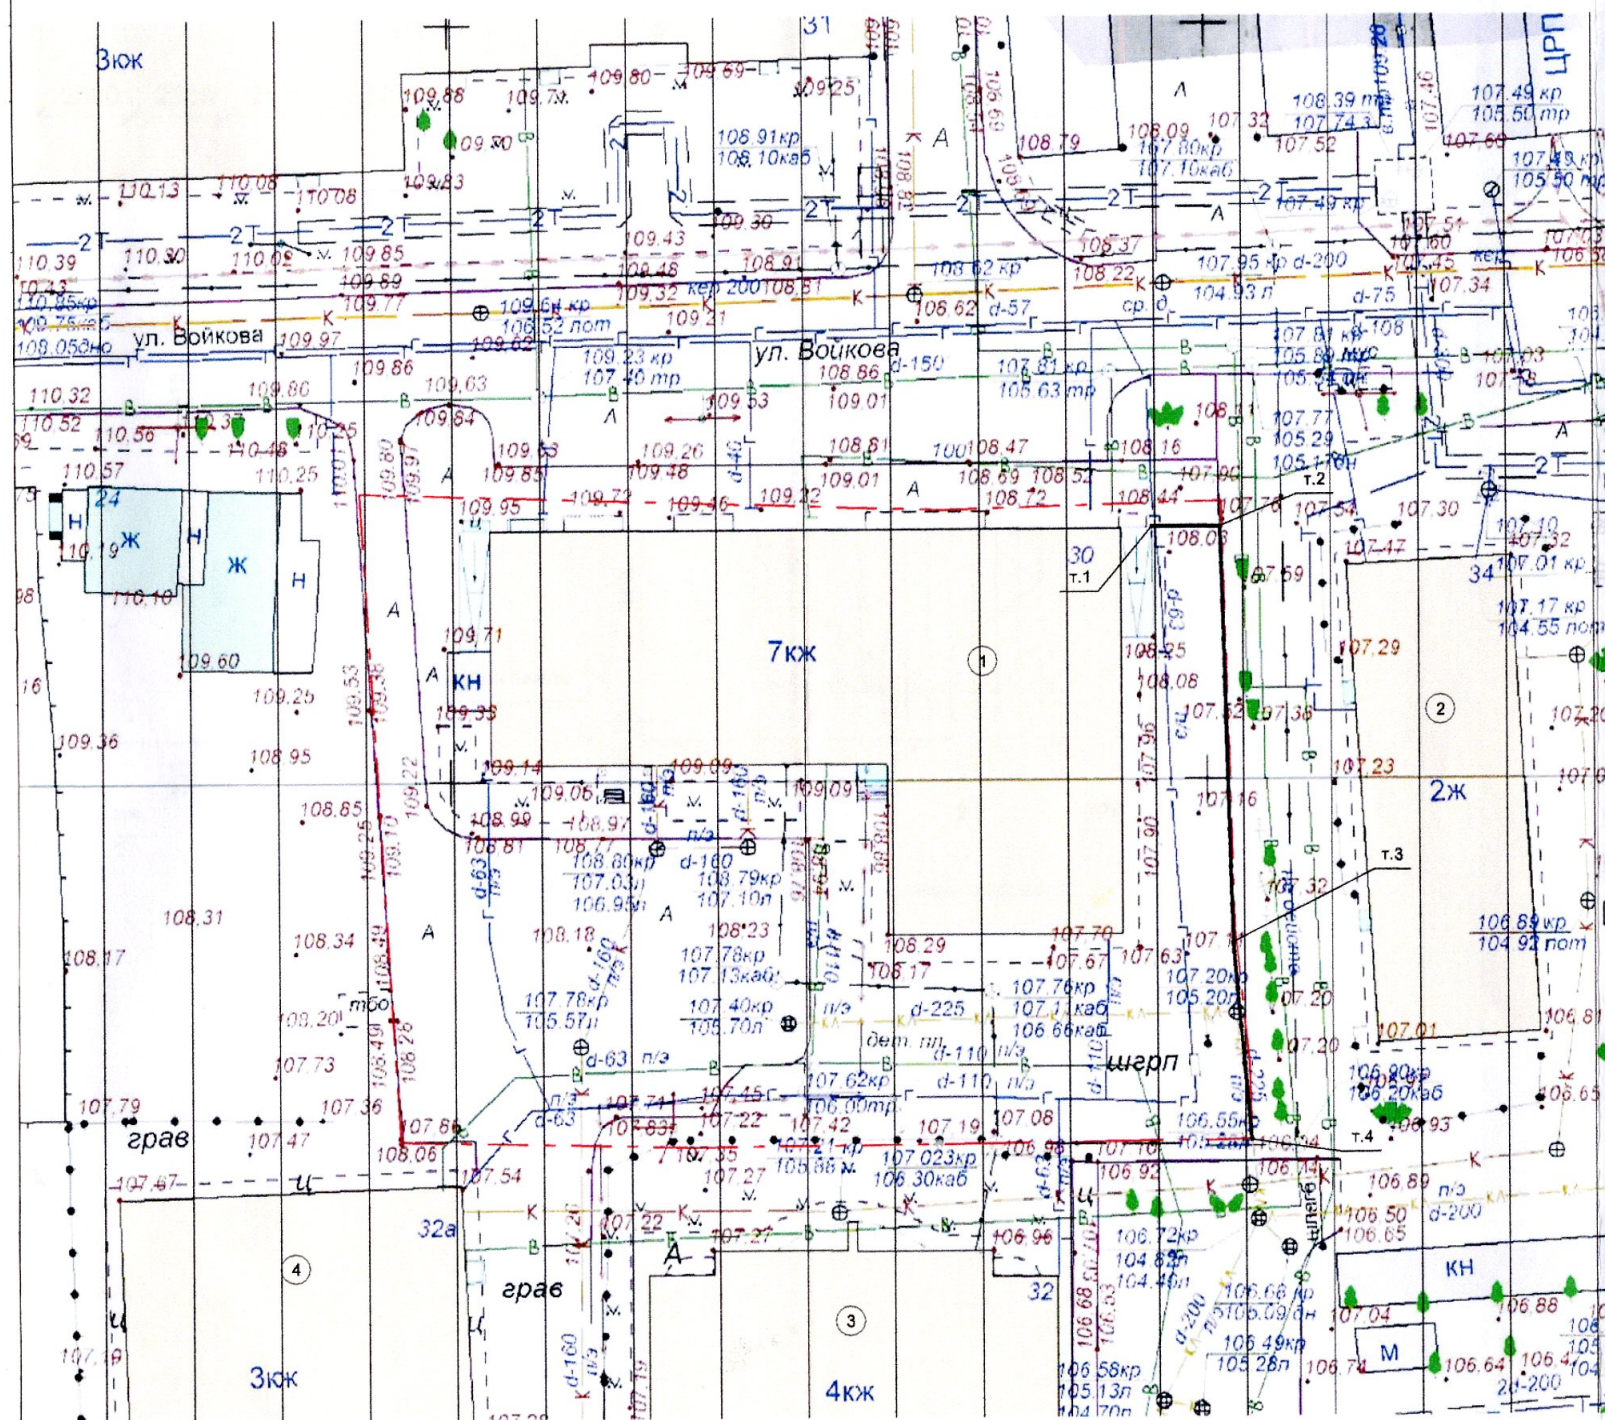

Экспликация зданий и сооружений

№	Наименование
1	Семиэтажное жилое здание (существующее)
2	Двухэтажное жилое здание (существующее)
3	Четырехэтажное жилое здание (существующее)
4	Трехэтажное жилое здание (существующее)

Условные обозначения

- - - - граница участка
- ограждение территории (проектируемое)
- здания и сооружения (существующие)
- - существующий забор

					01-04/46/20.00	АР			
					Многоквартирный жилой дом по адресу: Костромская область, г. Кострома, ул.Войкова, дом 30, кадастровый номер 44:27:040612:504				
изм.	Кол.уч	лист	№ док	Подпись	Дата	Проект ограждения территории Архитектурные решения	стадия	лист	листов
	Разработал	Баранов			03.20		П	2	
	ГИП	Турьев			03.20				
	Н.контроль	Турьев			03.20	Схема ограждения М 1:500	ООО "СтройПроектСервис" город Кострома 2020 год		