

ОБЪЯВЛЕНИЕ


На основании обращения уполномоченного лица, определенного общими собраниями собственников помещений многоквартирных домов, расположенных по адресу: город Кострома, улица Никитская, 118, 118а Устюжанина С. В., во исполнение пункта 3 статьи 4 Порядка согласования Схемы ограждения земельного участка на территории города Костромы, утвержденного решением Думы города Костромы от 4 декабря 2014 года № 233, Администрацией города Костромы проводится изучение мнения заинтересованных лиц по вопросу установки ограждения на земельном участке под многоквартирными домами по адресу: город Кострома, улица Никитская, 118, 118а согласно Схеме ограждения земельного участка.

Предложения и рекомендации по данному вопросу принимаются Управлением архитектуры и градостроительства в письменной форме до 11 октября 2020 года по адресу: площадь Конституции, 2, кабинеты 405, 406.

Начальник Управления,
главный архитектор города



А. В. Козырев

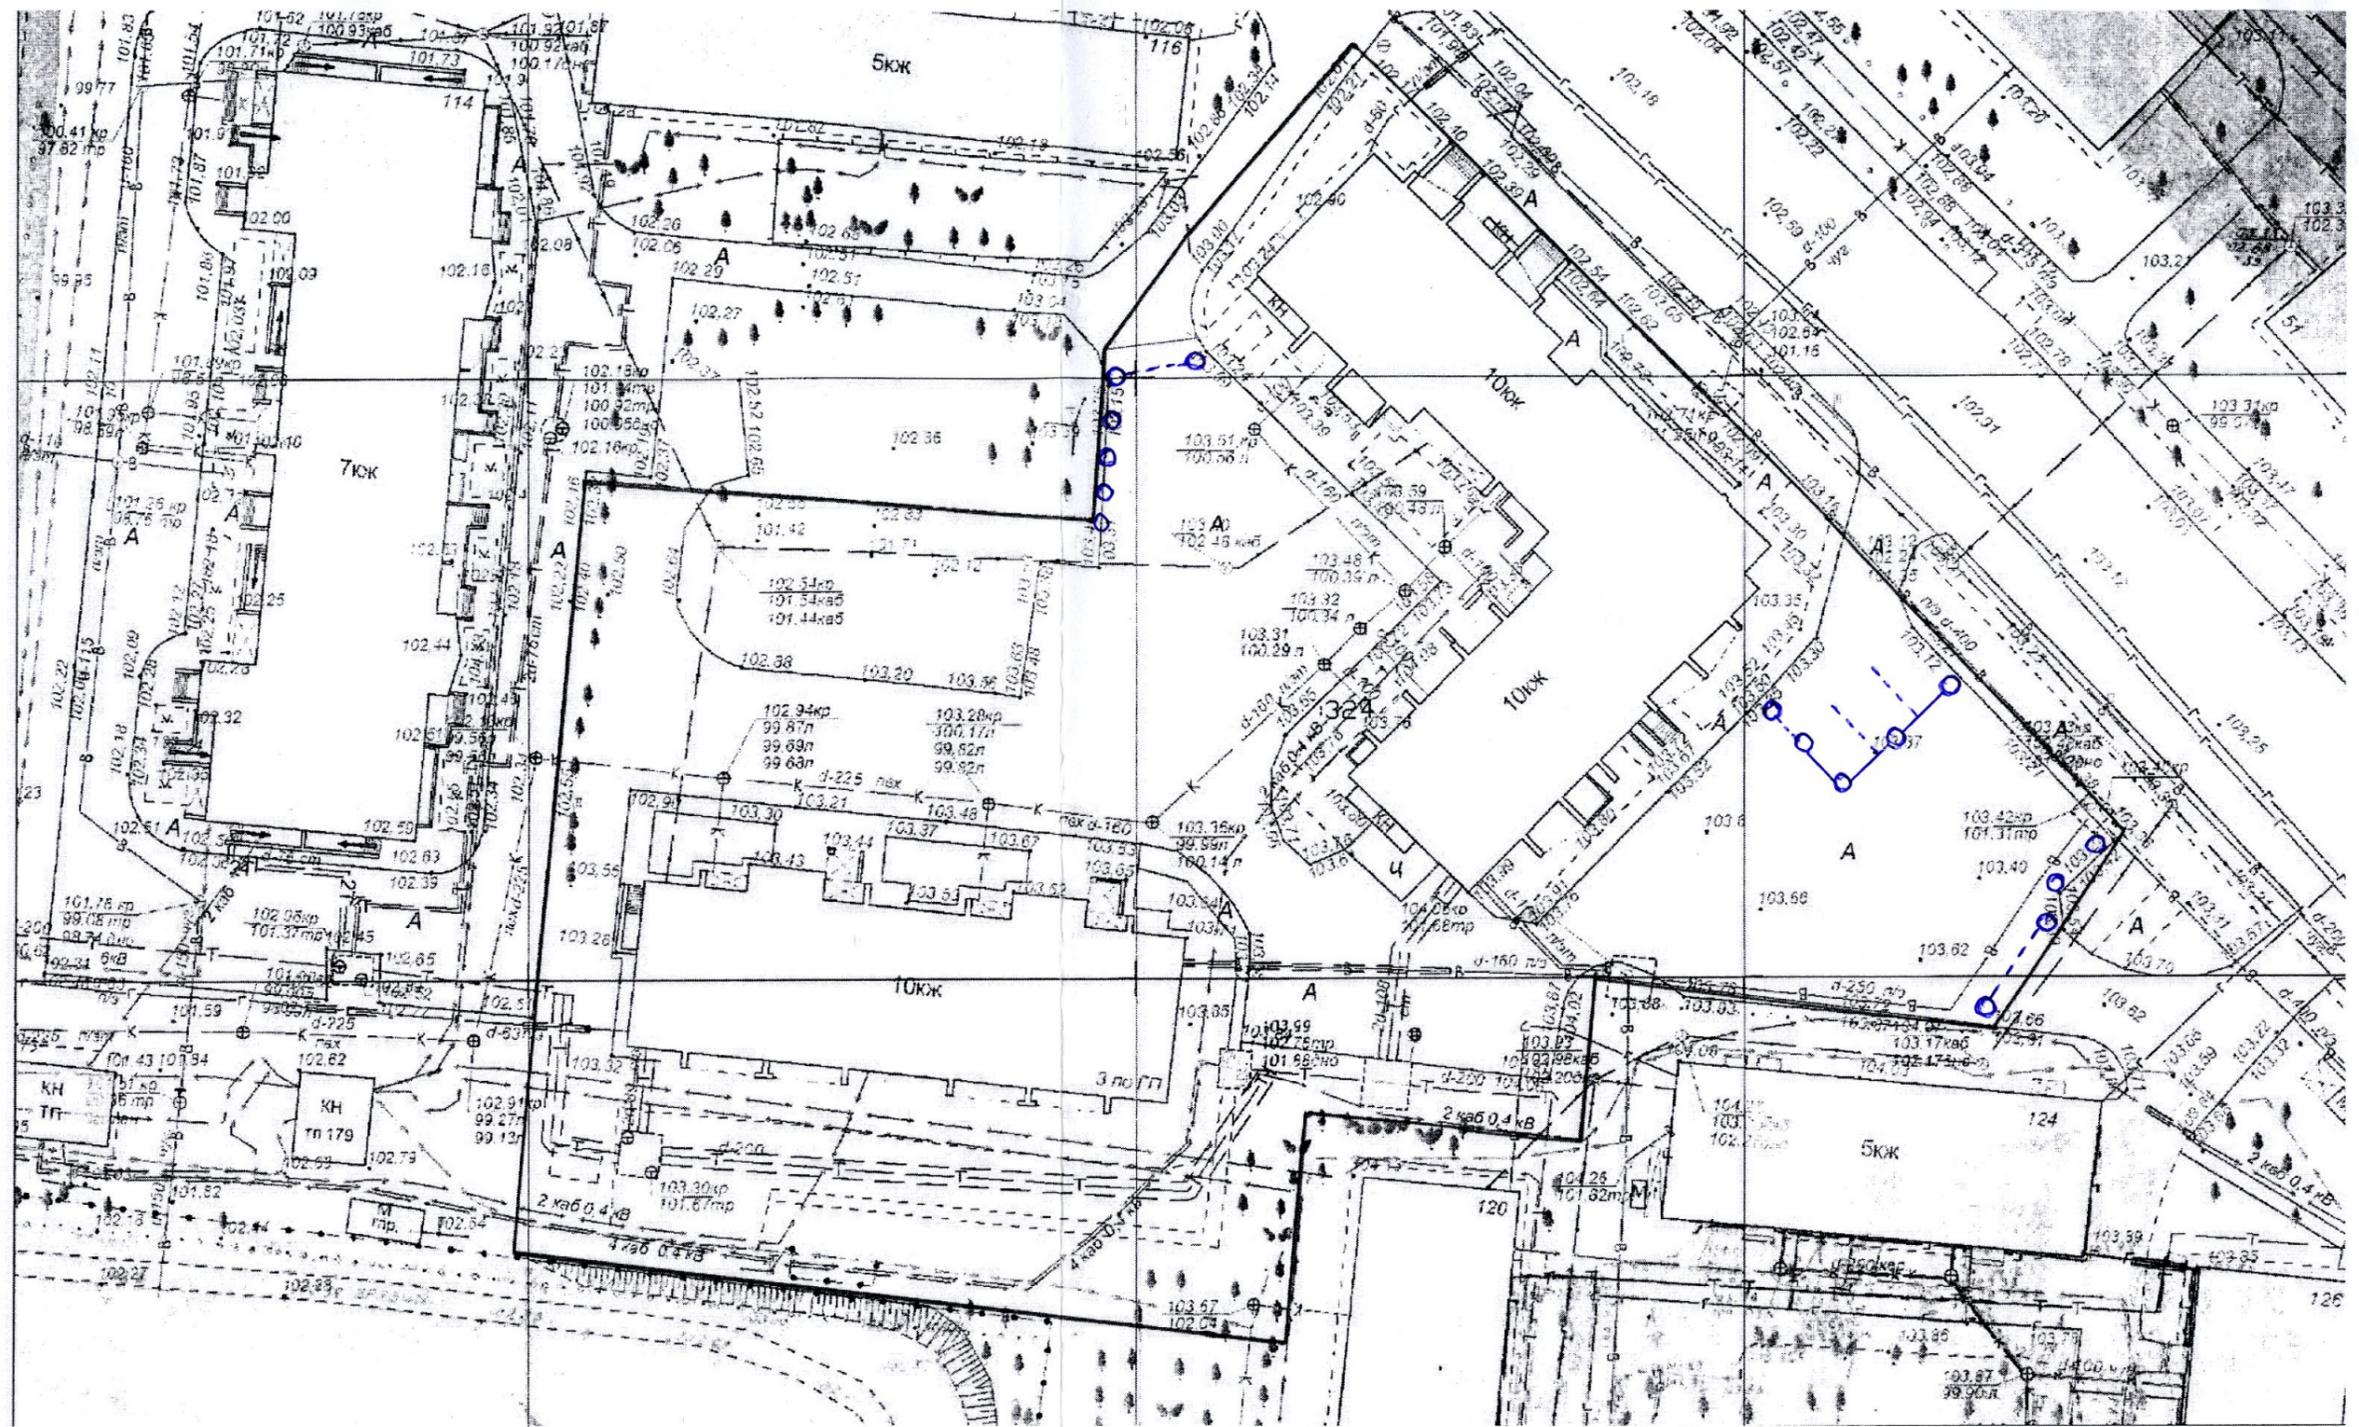

| Условные обозначения | Наименование |
|----------------------|-------------------------------|
| | Цепной шлагбаум Chain Barrier |
| | Секционный забор |
| | Столбчатый забор |

| Имя | Колуч | Лист | № док | Подп. | Дата | Стация | Лист | Листов |
|-----|-------|------|-------|-------|------|---|------|--------|
| | | | | | | <i>У. Шилова</i> Проект границей земельного участка по адресу: ул. Шелкит скай 118, №118А | | |
| | | | | | | | | |