

## ОБЪЯВЛЕНИЕ


На основании обращения уполномоченного лица, определенного общим собранием собственников помещений многоквартирного дома по адресу: город Кострома, улица Юных Пионеров, 56, Кордонского В. А. по вопросу согласования Схемы ограждения земельного участка под многоквартирным домом по адресу: город Кострома, улица Юных Пионеров, 56, во исполнение пункта 3 статьи 4 Порядка согласования Схемы ограждения земельного участка на территории города Костромы, утвержденного решением Думы города Костромы от 4 декабря 2014 года № 233, Администрацией города Костромы проводится изучение мнения заинтересованных лиц по вопросу установки ограждения на земельном участке под многоквартирным домом по адресу: город Кострома, улица Юных Пионеров, 56, согласно Схеме ограждения земельного участка.

Предложения и рекомендации по данному вопросу принимаются Управлением архитектуры и градостроительства в письменной форме до 11 октября 2020 года по адресу: площадь Конституции, 2, кабинеты № 406, 416.

Начальник Управления,  
главный архитектор города



А. В. Козырев

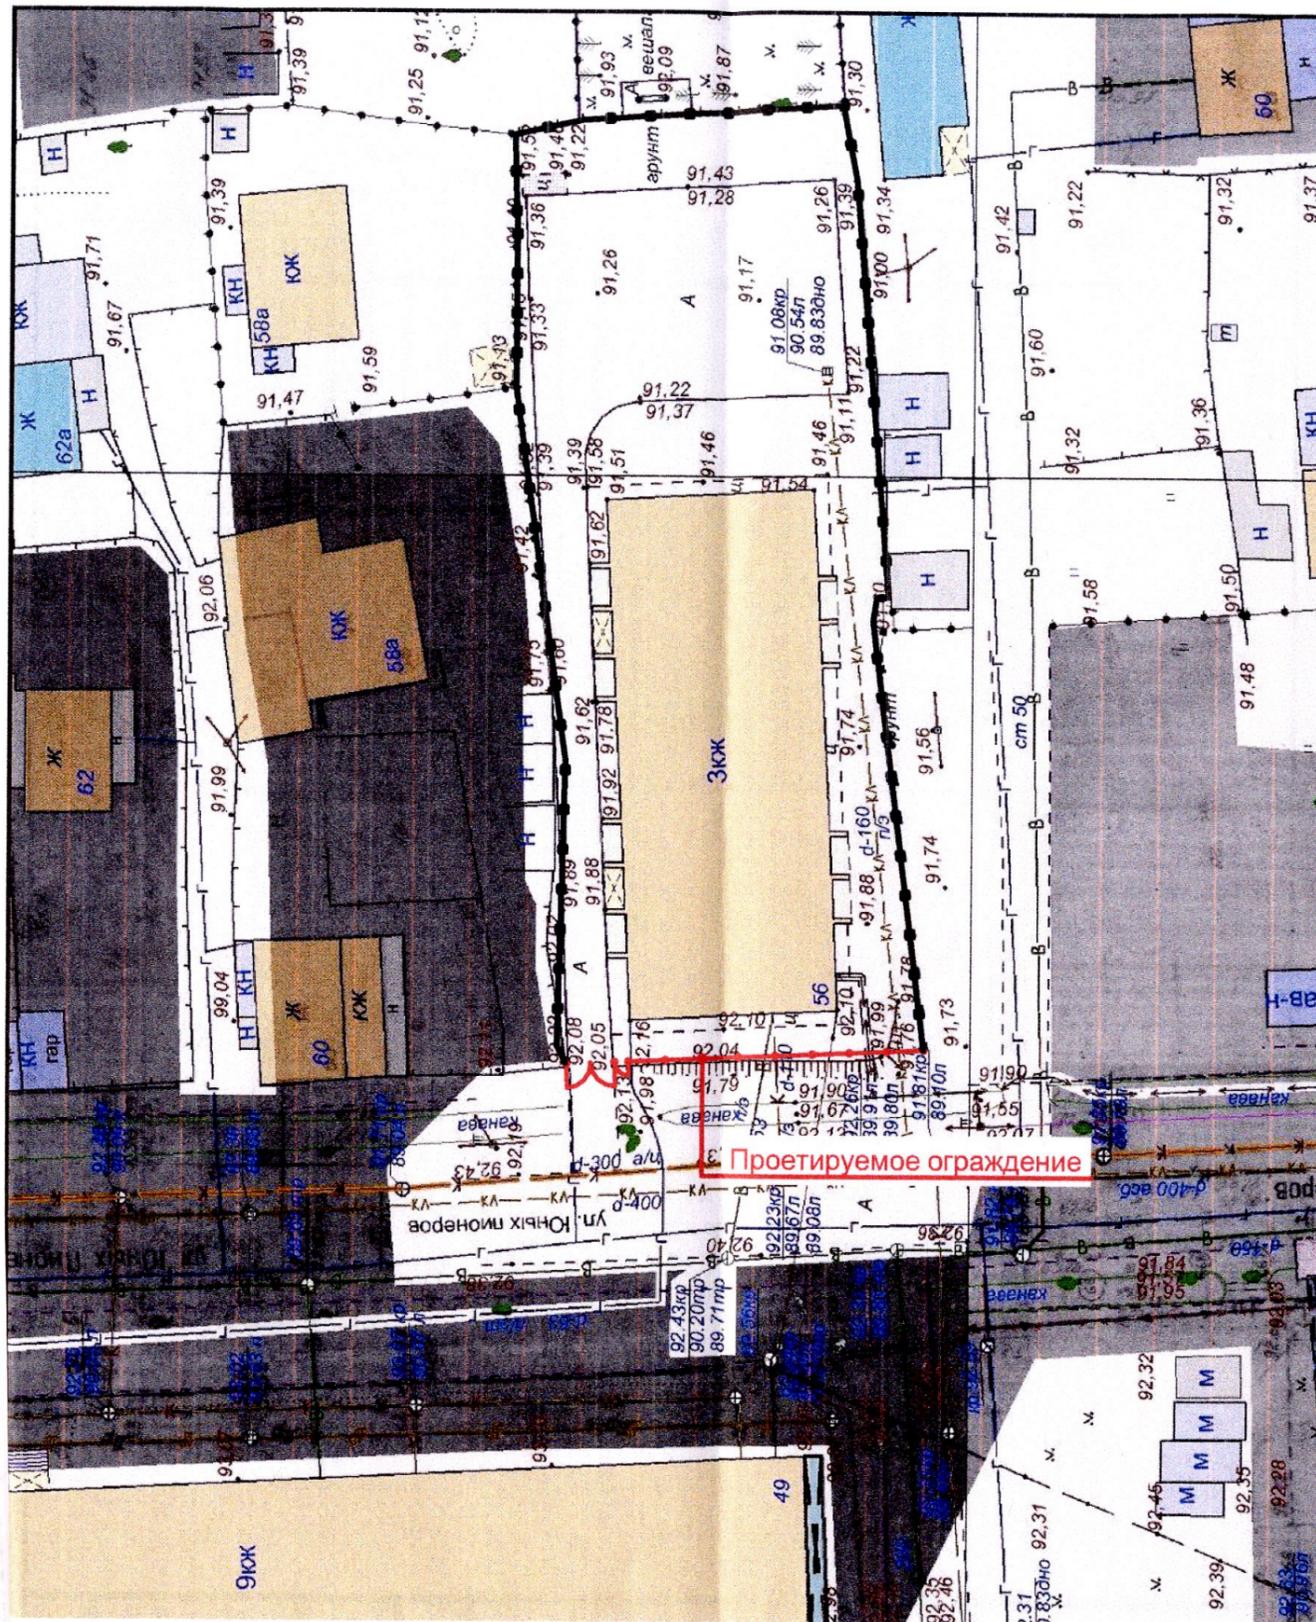

—•— ГРАНИЦЫ ЗЕМЕЛЬНОГО УЧАСТКА, СУЩЕСТВУЮЩИЕ ОГРАЖДЕНИЯ.

СПЕЦИФИКАЦИЯ

Поз.	Обозначение	Наименование	Кол.	Масса, ед., кг.	Примечание
<b>Столбы</b>					
1	ГОСТ 8639-82	Труба 50x50x2x3000	11	8,88	шт.
2		Заглушка	11		шт.
3		Бетон В15	1,5		куб.м.
4		Песок среднезернистый	0,3		куб.м.
<b>Панель ограждения</b>					
5	ГОСТ 103-2006	Полоса 4x20x2,7	2	1,70	шт.
6	ГОСТ 8639-82	Труба 20x20x2x2000	18	2,15	шт.
<b>Ворота</b>					
7	ГОСТ 103-2006	Полоса 4x20x1710	4	1,07	шт.
8	ГОСТ 8639-82	Труба 20x20x2x2000	26	2,15	шт.
9	ГОСТ 8639-82	Труба 20x20x2x1710	4	1,84	шт.
10		Петля Алми d 28, 125 мм	4		шт.
11		Электропривод для распашных ворот	1		Коплект
<b>Калитка</b>					
12	ГОСТ 103-2006	Полоса 4x20x940	2	0,59	шт.
13	ГОСТ 8639-82	Труба 20x20x2x2000	8	2,15	шт.
14	ГОСТ 8639-82	Труба 20x20x2x940	2	1,01	шт.
15		Петля Алми d 22, 120 мм	2		шт.
16		Замок механический для калиток	1		шт.

						АС			
						Проект ограждения территории по адресу: г.Кострома, ул.Юных Пионеров, д.56			
Изм.	Кол-во	Лист	Док.	Подпись	Дата	Архитектурно-строительные решения	Стадия	Лист	Листов
Разработал		Кольцов		<i>Кольцов</i>	08.20		Р	2	
ГАП		Кукин		<i>Кукин</i>	08.20				
ГИП		Филатова		<i>Филатова</i>	08.20				
Н.контроль		Филатова		<i>Филатова</i>	08.20	Схема ограждения	ООО "Архитекторы Кострома"		