

ОБЪЯВЛЕНИЕ


На основании обращения уполномоченного лица, определенного общим собранием собственников помещений многоквартирного дома по адресу: город Кострома, проспект Текстильщиков, 80а, Соколовой К. В. по вопросу согласования Схемы ограждения земельного участка под многоквартирным домом по адресу: город Кострома, проспект Текстильщиков, 80а, во исполнение пункта 3 статьи 4 Порядка согласования Схемы ограждения земельного участка на территории города Костромы, утвержденного решением Думы города Костромы от 4 декабря 2014 года № 233, Администрацией города Костромы проводится изучение мнения заинтересованных лиц по вопросу установки ограждения на земельном участке под многоквартирным домом по адресу: город Кострома, проспект Текстильщиков, 80а, согласно Схеме ограждения земельного участка.

Предложения и рекомендации по данному вопросу принимаются Управлением архитектуры и градостроительства в письменной форме до 11 октября 2020 года по адресу: площадь Конституции, 2, кабинеты № 406, 416.

Начальник Управления,
главный архитектор города



А. В. Козырев

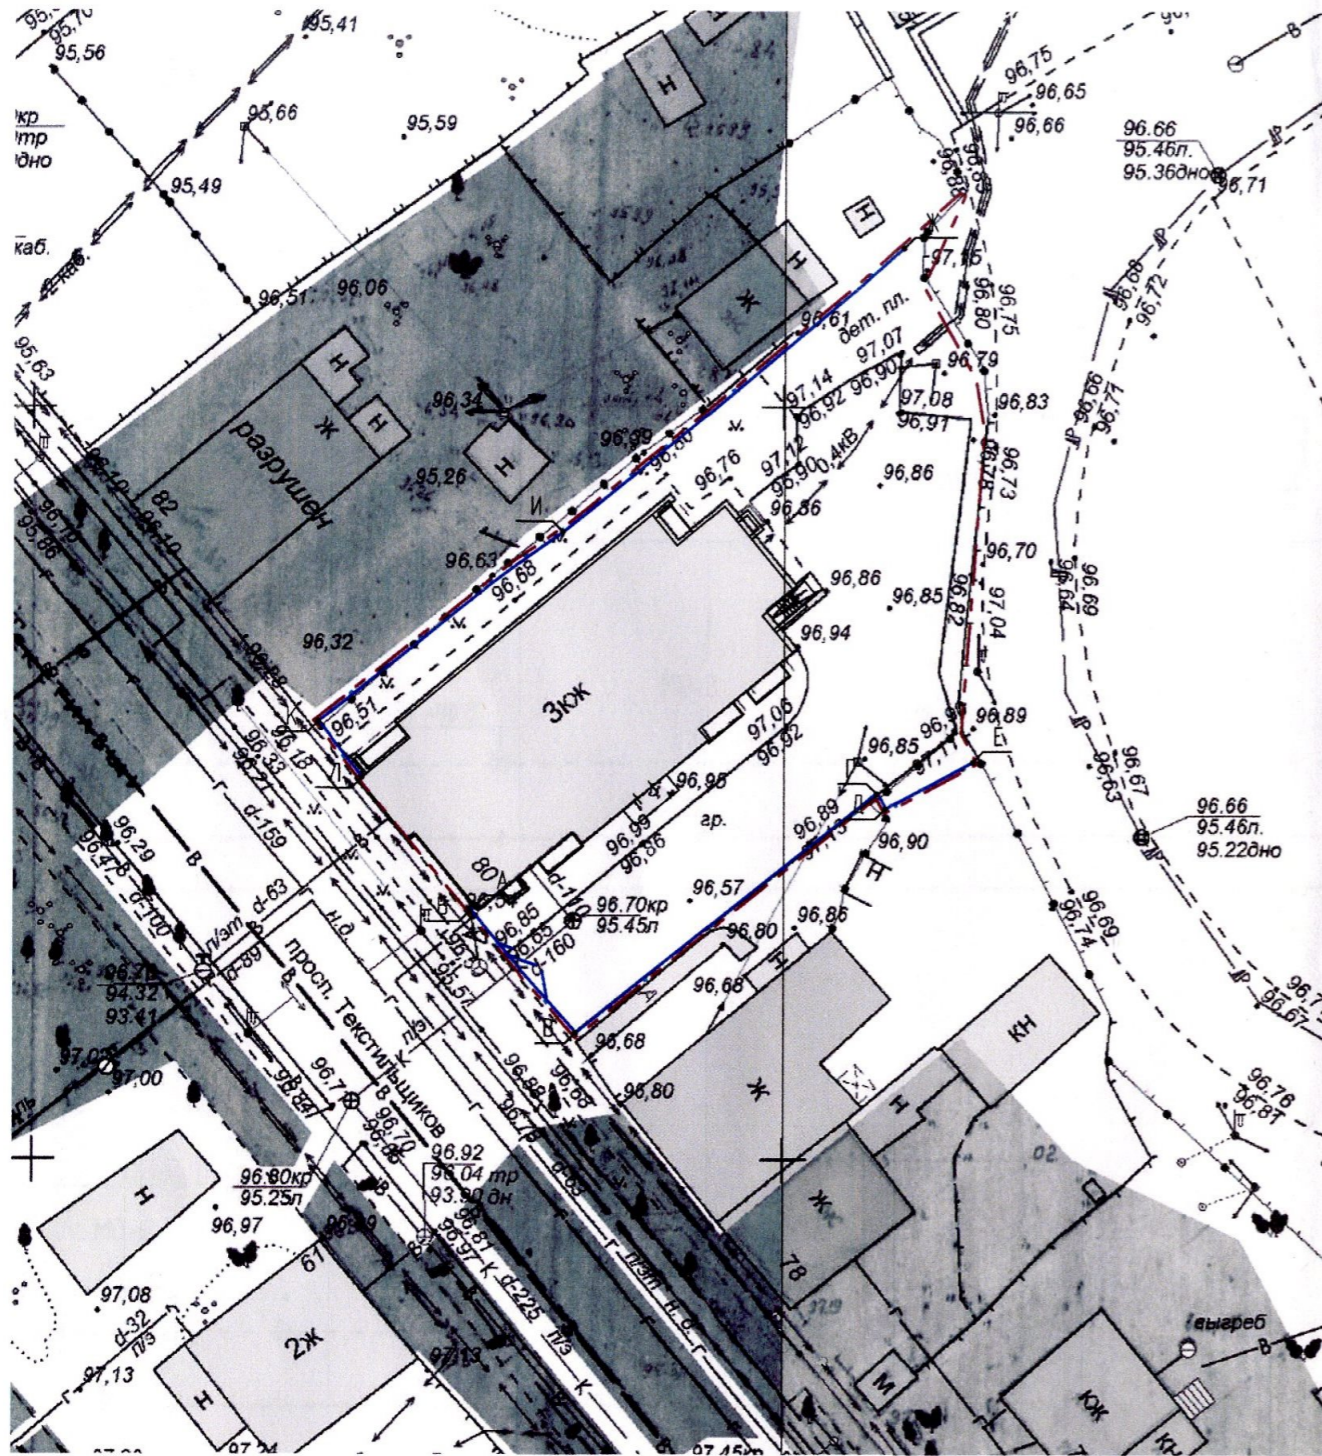

Условные обозначения:

- граница участка;
- ось забора;
- — стойка забора 120x120x6 мм;

Примечания:

1. Ограждение установлено по границе участка;
2. Все размеры уточнить по месту.

Технические решения, принятые в чертежах проекта, соответствуют требованиям экологических, санитарно-гигиенических, противопожарных и других норм, правил государственных стандартов действующих на дату выпуска и обеспечивают безопасную для жизни и здоровья людей эксплуатацию объекта при соблюдении предусмотренных рабочими чертежами мероприятий.

Главный инженер проекта



ПЗУ						Многоквартирный жилой дом по проспекту Текстильщиков, 80А в г. Кострома		
Изм.	Кол.	Лист	№ док.	Подпись	Дата	Стадия	Лист	Листов
						П		
Разработал		Лерман		<i>(Signature)</i>	05.2020			
ГАП		Пехтерева		<i>(Signature)</i>	05.2020			
Н. контроль		Вагина		<i>(Signature)</i>	05.2020	Маркировочный план ограждения, М 1:500	ООО "ПЕРСПЕКТИВА" г. Кострома Свидетельство СРО № П-021-28082009	
ГИП		Иванов		<i>(Signature)</i>	05.2020			