



# АДМИНИСТРАЦИЯ ГОРОДА КОСТРОМЫ

## ПОСТАНОВЛЕНИЕ

7 октября 2020 года

№ 1886

**О признании утратившим силу проекта межевания в части территории, ограниченной проездом Березовым, границами гаражного кооператива № 134, полосой отвода железной дороги, улицей Радиозаводской**

Рассмотрев обращение генерального директора общества с ограниченной ответственностью «АгроПромышленная Компания» Осипова Петра Леонидовича, в целях обеспечения устойчивого развития территорий города Костромы, реализации положений Генерального плана города Костромы, утвержденного решением Думы города Костромы от 18 декабря 2008 года № 212, в части размещения объектов здравоохранения, руководствуясь статьями 42, 44, частью 1 статьи 57 Устава города Костромы,

### ПОСТАНОВЛЯЮ:

1. Признать утратившим силу проект межевания территории в составе проекта планировки территории, ограниченной Волгореченским шоссе, улицей Магистральной, улицей, проходящей на юго-востоке от улицы Магистральной параллельно улице Радиозаводской в направлении планируемого продолжения проезда Студенческого, магистральной улицей районного значения в продолжение проезда Студенческого, улицей Радиозаводской, северо-западной и северо-восточной границей земельного участка с кадастровым номером 44:27:080608:4, границей города Костромы, утвержденный постановлением Администрации города Костромы от 18 июля 2016 года № 1974, в части территории, ограниченной проездом Березовым, границами гаражного кооператива № 134, полосой отвода железной дороги, улицей Радиозаводской, согласно прилагаемому к настоящему постановлению ситуационному плану.

2. Настоящее постановление подлежит официальному опубликованию в течение семи дней со дня его подписания и размещению на официальном сайте Администрации города Костромы в информационно-телекоммуникационной сети «Интернет».


Глава Администрации города Костромы



А. В. Смирнов

Ситуационный план территории,  
ограниченной проездом Березовым, границами гаражного  
кооператива № 134, полосой отвода железной дороги,  
улицей Радиозаводской

Приложение \_\_\_ к постановлению  
Администрации города Кострома  
от 10.10.2022 № 1886

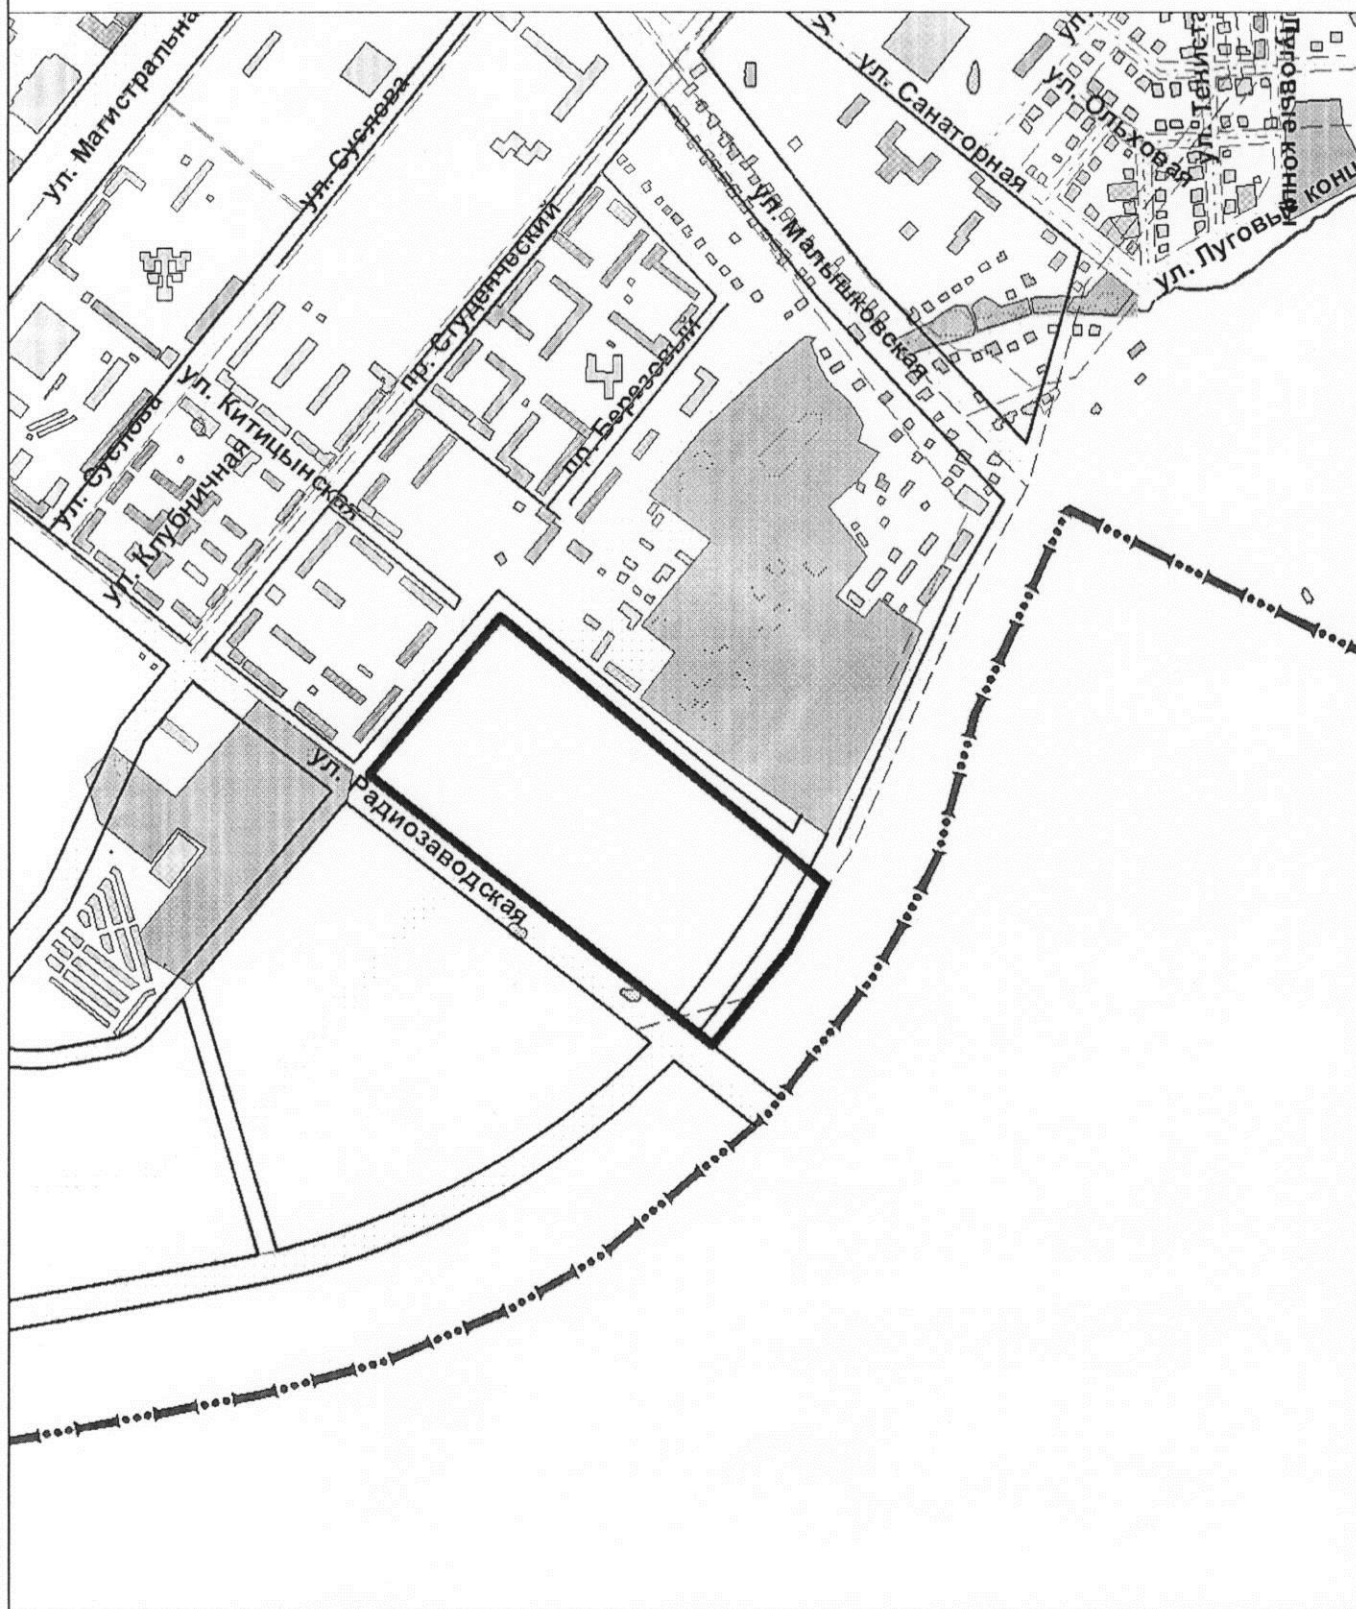

Управление архитектуры и градостроительства			
	Ф.И.О.	Подпись	Дата
Начальник управления	А. В. Козырев		
Исполнил	Сахарова Н.А.		
			Масштаб: 1:10000