



АДМИНИСТРАЦИЯ ГОРОДА КОСТРОМЫ

ПОСТАНОВЛЕНИЕ

23 октября 2020 года

№ 1987

О внесении изменений в схему размещения нестационарных торговых объектов на территории города Костромы

В целях упорядочения размещения объектов нестационарной торговой сети, создания условий для улучшения организации и качества обслуживания населения города Костромы, в соответствии со статьей 10 Федерального закона от 28 декабря 2009 года № 381-ФЗ «Об основах государственного регулирования торговой деятельности в Российской Федерации», статьей 4 Закона Костромской области от 2 сентября 2010 года № 657-4-ЗКО «О государственном регулировании торговой деятельности на территории Костромской области», постановлением департамента экономического развития, промышленности и торговли Костромской области от 21 марта 2011 года № 7 «О порядке разработки и утверждения органами местного самоуправления муниципальных образований Костромской области схемы размещения нестационарных торговых объектов», в соответствии с решением Думы города Костромы от 24 апреля 2015 года № 76 «Об утверждении правил предоставления органами местного самоуправления города Костромы права на размещение нестационарных торговых объектов на территории города Костромы», на основании протоколов заседания городской межведомственной комиссии по упорядочиванию нестационарных торговых объектов на территории города Костромы от 25 мая 2020 года № 8, от 23 июня 2020 года № 9, от 23 июня 2020 года № 10, от 28 июля 2020 года № 11, руководствуясь статьями 42, 44, частью 1 статьи 57 Устава города Костромы,

ПОСТАНОВЛЯЮ:

1. Внести в схему размещения нестационарных торговых объектов на территории города Костромы, утвержденную постановлением Администрации города Костромы от 26 мая 2011 года № 1219 (с изменениями, внесенными постановлениями Администрации города Костромы от 28 июля 2011 года № 1751, от 13 декабря 2011 года № 2814, от 23 декабря 2011 года № 2939, от 5 марта 2012 года № 342, от 20 апреля 2012 года № 805, от 13 августа 2012 года № 1649, от 18 октября 2012 года № 2165, от 26 июля 2013 года № 1634, от 18 декабря 2013 года № 2904, от 14 февраля 2014 года № 398, от 19 июня 2014 года № 1538, от 25 июля 2014 года № 1908, от 30 октября 2014 года № 2949, от 18 декабря 2014 года № 3432, от 29 декабря 2014 года № 3584, от 23 марта 2015 года № 603, от 12 мая 2015 года № 1053, от 4 августа 2015 года № 1996, от 10 сентября 2015 года № 2522, от 3 ноября

2015 года № 3152, от 3 декабря 2015 года № 3584, от 22 декабря 2015 года № 3832, от 11 февраля 2016 года № 292, от 21 марта 2016 года № 595, от 8 апреля 2016 года № 894, от 13 апреля 2016 года № 945, от 5 мая 2016 года № 1117, от 1 июня 2016 года № 1461, от 12 августа 2016 года № 2246, от 7 октября 2016 года № 2873, от 30 ноября 2016 года № 3232, от 9 января 2017 года № 25, от 13 апреля 2017 года № 905, от 15 июня 2017 года № 1720, от 31 июля 2017 года № 2137, 29 ноября 2017 года № 3113, от 29 января 2018 года № 121, от 25 июня 2018 года № 1349, от 25 июля 2018 года № 1637, от 2 августа 2018 года № 1694, от 19 октября 2018 года № 2338, от 18 декабря 2018 года № 2733, от 15 февраля 2019 года № 208, от 21 марта 2019 года № 406, от 13 мая 2019 года № 731, от 6 июня 2019 года № 941, от 4 июля 2019 года № 1133, от 30 августа 2019 года № 1622, от 18 сентября 2019 года № 1724, от 6 ноября 2019 года № 2145, от 14 ноября 2019 года № 2183, от 14 января 2020 года № 23, от 21 февраля 2020 года № 278, от 28 февраля 2020 года № 328, от 19 мая 2020 года № 848, от 27 мая 2020 года № 917, от 20 июля 2020 года № 1338, от 31 августа 2020 года № 1624), следующие изменения:

1.1. строку 39 изложить в следующей редакции:

«	39.	Улица Ленина, в районе дома 88	6	киоск	1	продовольствен ные товары	круглый год
			11,25	тонар	1	мясная продукция	круглый год
			9	тонар	2	хлебобулочные изделия, мучные кулинарные и кондитерские изделия в промышленной упаковке	круглый год
			9	тонар	1	мясная продукция	круглый год
			8,7	киоск	1	печатная продукция	круглый год
			23	киоски с местами для ожидания транспорта	1	хлебобулочные изделия и продовольствен ные товары	круглый год
			10,4	павильон	1	продовольствен ные товары	круглый год
			20	павильон	1	мясная и молочная продукция	круглый год
			4	киоск	1	питьевая вода	круглый год

»;

1.2. строку 129 изложить в следующей редакции:

«	129.	Улица Димитрова, в районе дома 37	14,55	павильон с навесом для ожидания транспорта	1	продовольствен ные товары	круглый год
---	------	--------------------------------------	-------	-----------------------------------------------------	---	------------------------------	----------------

»;

1.3. строку 155 изложить в следующей редакции:

«	Улица Калиновская, в районе дома 47	10,5	киоск	1	продукция цветоводства	круглый год
		12,0	павильон с навесом для ожидания транспорта	1	продовольственные товары	круглый год

1.4. строку 156 признать утратившей силу;

1.5. в строке 183 слова:

«		10,0	киоск с местами для ожидания транспорта	1	продовольственные товары	круглый год
---	--	------	-----------------------------------------	---	--------------------------	-------------

заменить словами:

«		10,0	киоск с местами для ожидания транспорта	1	общественное питание	круглый год
---	--	------	-----------------------------------------	---	----------------------	-------------

1.6. строку 187 изложить в следующей редакции:

«	187. Улица Ленина, в районе дома 108	4	киоск	1	питьевая вода	круглый год
---	--------------------------------------	---	-------	---	---------------	-------------

1.7. строку 239 изложить в следующей редакции:

«	239. Улица Профсоюзная, остановка общественного транспорта «Костромаладасервис» (по направлению в центр)	8,2	павильон с навесом для ожидания транспорта	1	продовольственные и непродовольственные товары	круглый год
---	---	-----	--------------------------------------------	---	------------------------------------------------	-------------

1.8. строку 291 изложить в следующей редакции:

«	Улица Совхозная, в районе дома 1/123	51,85	павильон	1	продовольственные товары	круглый год
---	--------------------------------------	-------	----------	---	--------------------------	-------------

1.9. строку 308 изложить в следующей редакции:

«	308. Улица Центральная, в районе дома 56/1 по шоссе Кинешемскому	7,5	павильон с навесом для ожидания транспорта	1	общественное питание	круглый год
		6	киоск	1	печатная продукция	круглый год

1.10. строку 425 изложить в новой редакции:

«	425. Территория в районе входа в парк Победы со стороны улицы Профсоюзной	4	холодильный прилавок	2	мороженое и прохладительные напитки в промышленной упаковке	с мая по сентябрь включительно
---	---------------------------------------------------------------------------	---	----------------------	---	-------------------------------------------------------------	--------------------------------

		2	прилавок	1	попкорн, сладкая вата	с мая по сентябрь включите льно
--	--	---	----------	---	--------------------------	------------------------------------------

1.11. строку 443 изложить в следующей редакции:

«	443.	Территория в районе парка Победы (в районе спортивной площадки)	15	павильон	1	пункт проката спортивного инвентаря	круглый год
			8	павильон	1	общественное питание	круглый год
			4	холодильный прилавок	1	мороженое и прохладитель ные напитки в промышленной упаковке	с мая по сентябрь включите льно

1.12. дополнить строкой 445 следующего содержания:

«	445.	Особо охраняемая природная территория регионального значения туристско- рекреационная местность «Парк «Берендеевка» (в районе ресторана «Берендеевка»)	4	холодильный прилавок	1	мороженое и прохладитель ные напитки в промышленной упаковке	с мая по сентябрь включите льно
---	------	---	---	-------------------------	---	--------------------------------------------------------------------------	------------------------------------------

1.13. приложение 39 изложить в новой редакции согласно приложению 1 к настоящему постановлению;

1.14. приложение 187 изложить в новой редакции согласно приложению 2 к настоящему постановлению;

1.15. приложение 239 изложить в новой редакции согласно приложению 3 к настоящему постановлению;

1.16. приложение 308 изложить в новой редакции согласно приложению 4 к настоящему постановлению;

1.17. приложение 425 изложить в новой редакции согласно приложению 5 к настоящему постановлению;

1.18. приложение 443 изложить в новой редакции согласно приложению 6 к настоящему постановлению;

1.19. дополнить:

1.19.1. приложением 129 согласно приложению 7 к настоящему постановлению;

1.19.2. приложением 155 согласно приложению 8 к настоящему постановлению;

1.19.3. приложением 291 согласно приложению 9 к настоящему постановлению;

1.19.4. приложением 445 согласно приложению 10 к настоящему постановлению.

2. Настоящее постановление вступает в силу со дня его официального опубликования и подлежит размещению на официальном сайте Администрации города Костромы в информационно-телекоммуникационной сети «Интернет».

Исполняющий обязанности
главы Администрации города Костромы



О. В. Болоховец



**Ситуационный план земельного участка
для размещения нестационарных торговых объектов имеюших местоположение
город Кострома, улица Ленина, в районе дома 88**

Приложение 1 к постановлению
Администрации города Кострома
от 13.10.2020 г. № 198
Приложение 39



Экспликация:


1. Павильон
2. Тонар
3. Тонар
4. Тонар
5. Павильон
6. Киоск
7. Киоски с местами для ожидания транспорта
8. Тонар
9. Киоск
10. Киоск

МКУ города Кострома "Центр градостроительства"			
	Ф.И.О.	Подпись	Дата
Директор МКУ	Храмов А. В.		
Начальник отдела ИСОГД	Баранов А. В.		
Инженер отдела кадастровых работ	Ивонтьев А. А.		
Исполнил	Тихомирова О. А.		
			Масштаб: 1:500



Ситуационный план земельного участка
 для размещения нестационарного торгового объекта имеющего местоположение
 город Кострома, улица Ленина, в районе дома 108

Приложение к постановлению
 Администрации города Кострома
 от 23.10.2020 года № 7382
 Приложение 187

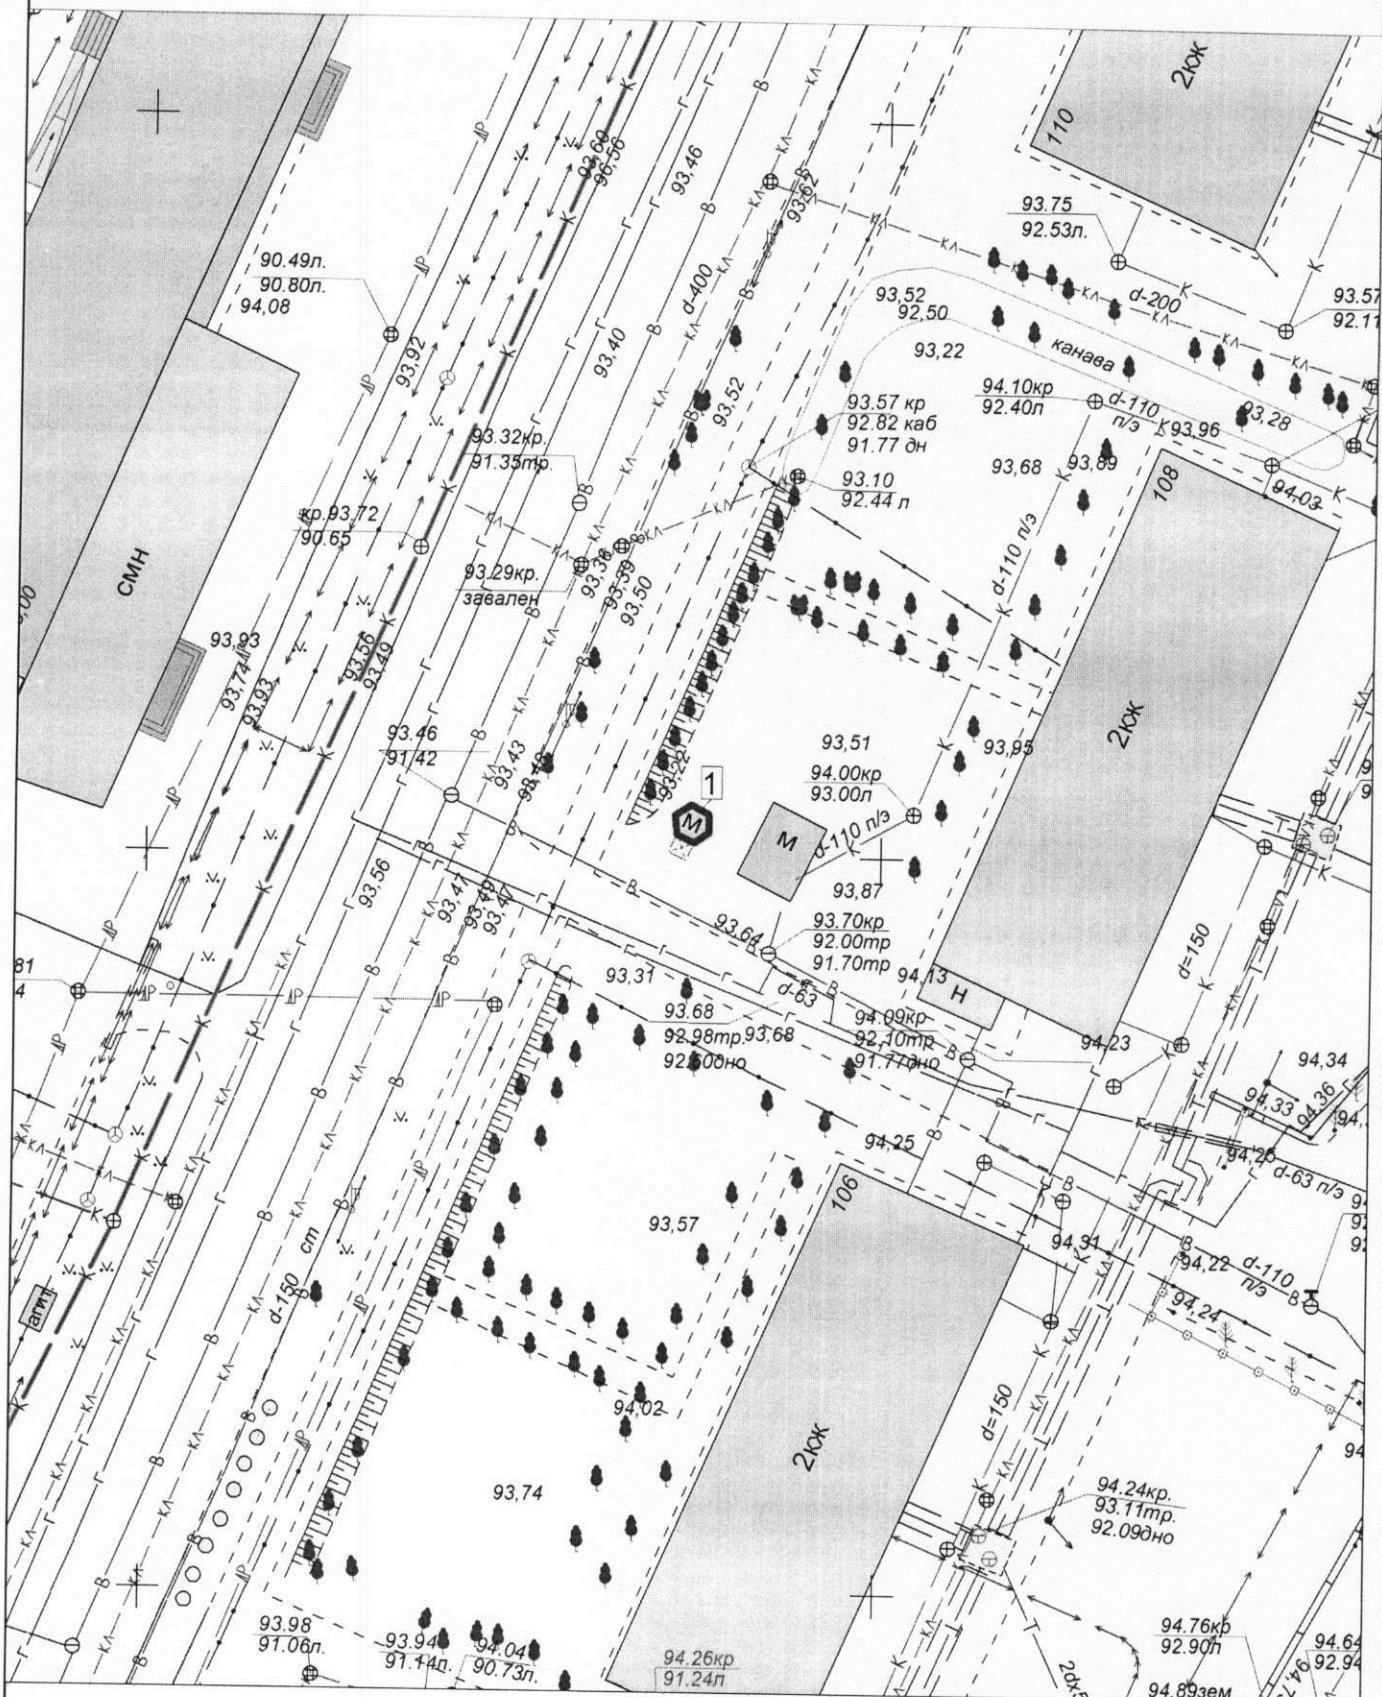


Экспликация:
 1. Киоск

МКУ города Костромы "Центр градостроительства"			
	Ф.И.О.	Подпись	Дата
Директор МКУ	Храмов А. В.		
Начальник отдела ИСОГД	Баранов А. В.		
Инженер отдела кадастровых работ	Ивонтьев А. А.		
Исполнил	Баранов А. В.		
			Масштаб: 1:500



Ситуационный план земельного участка
 для размещения нестационарного торгового объекта имеющего местоположение
 город Кострома, улица Профсоюзная, остановка общественного транспорта
 "Костромаладасервис" (по направлению в центр)

Приложение 9 к постановлению
 Администрации города Кострома
 от 23.10.2020 г. № 7982
 Приложение 2.39

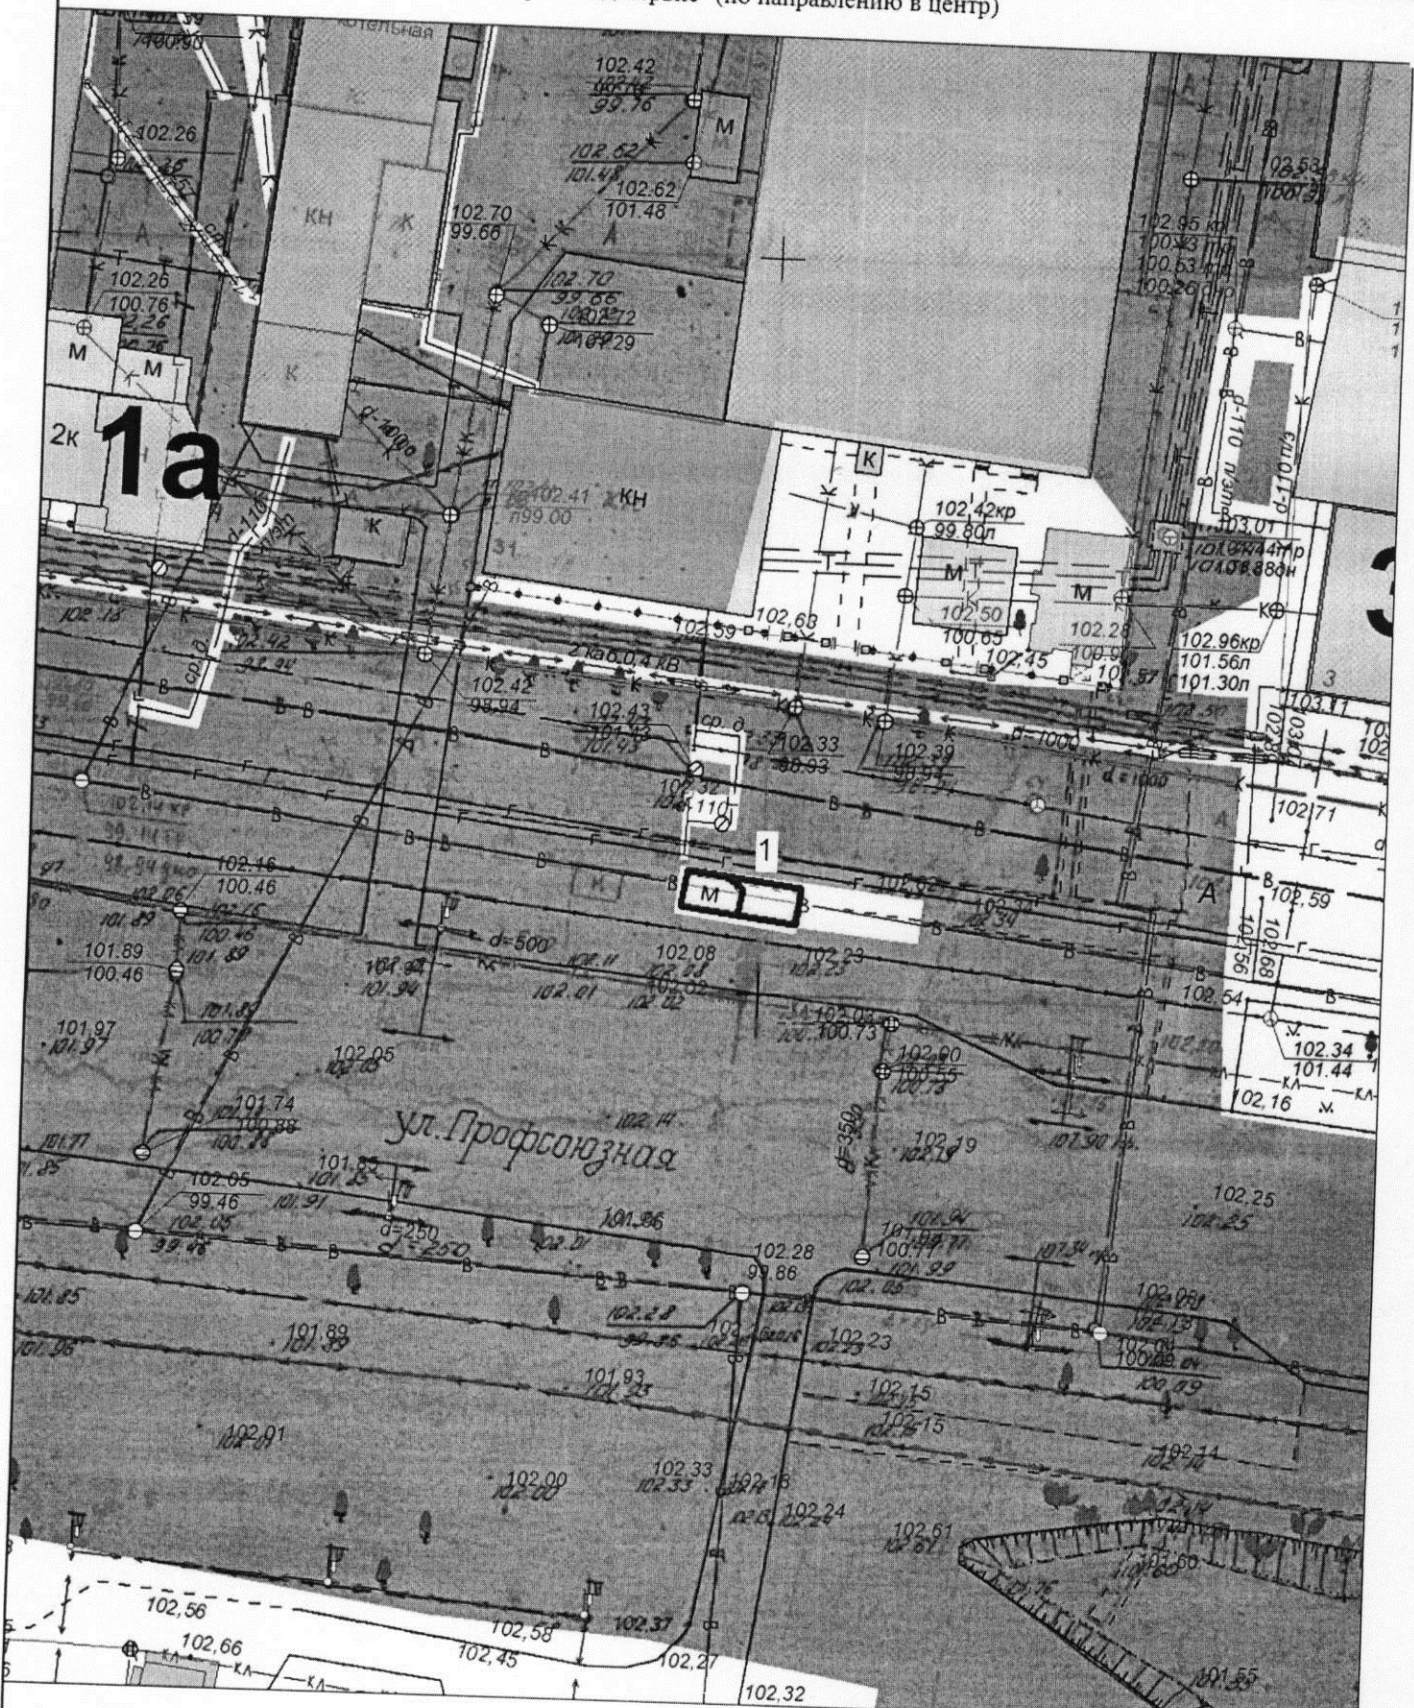


Экспликация:
 1. Павильон с навесом для ожидания транспорта

МКУ города Костромы "Центр градостроительства"			
	Ф.И.О.	Подпись	Дата
Директор МКУ	Храмов А. В.		
Начальник отдела ИСОГ Д	Баранов А. В.		
Инженер кадастровых работ	Ивонтьев А. А.		
Исполнил	Тихомирова О. А.		
			Масштаб: 1:500



Ситуационный план земельного участка для размещения нестационарных торговых объектов имеющих местоположение город Кострома, территория в районе входа в парк Победы со стороны улицы Профсоюзной

Приложение 2 к постановлению
Администрации города Кострома
от 23.10.2020 года № 1382
Приложение 425

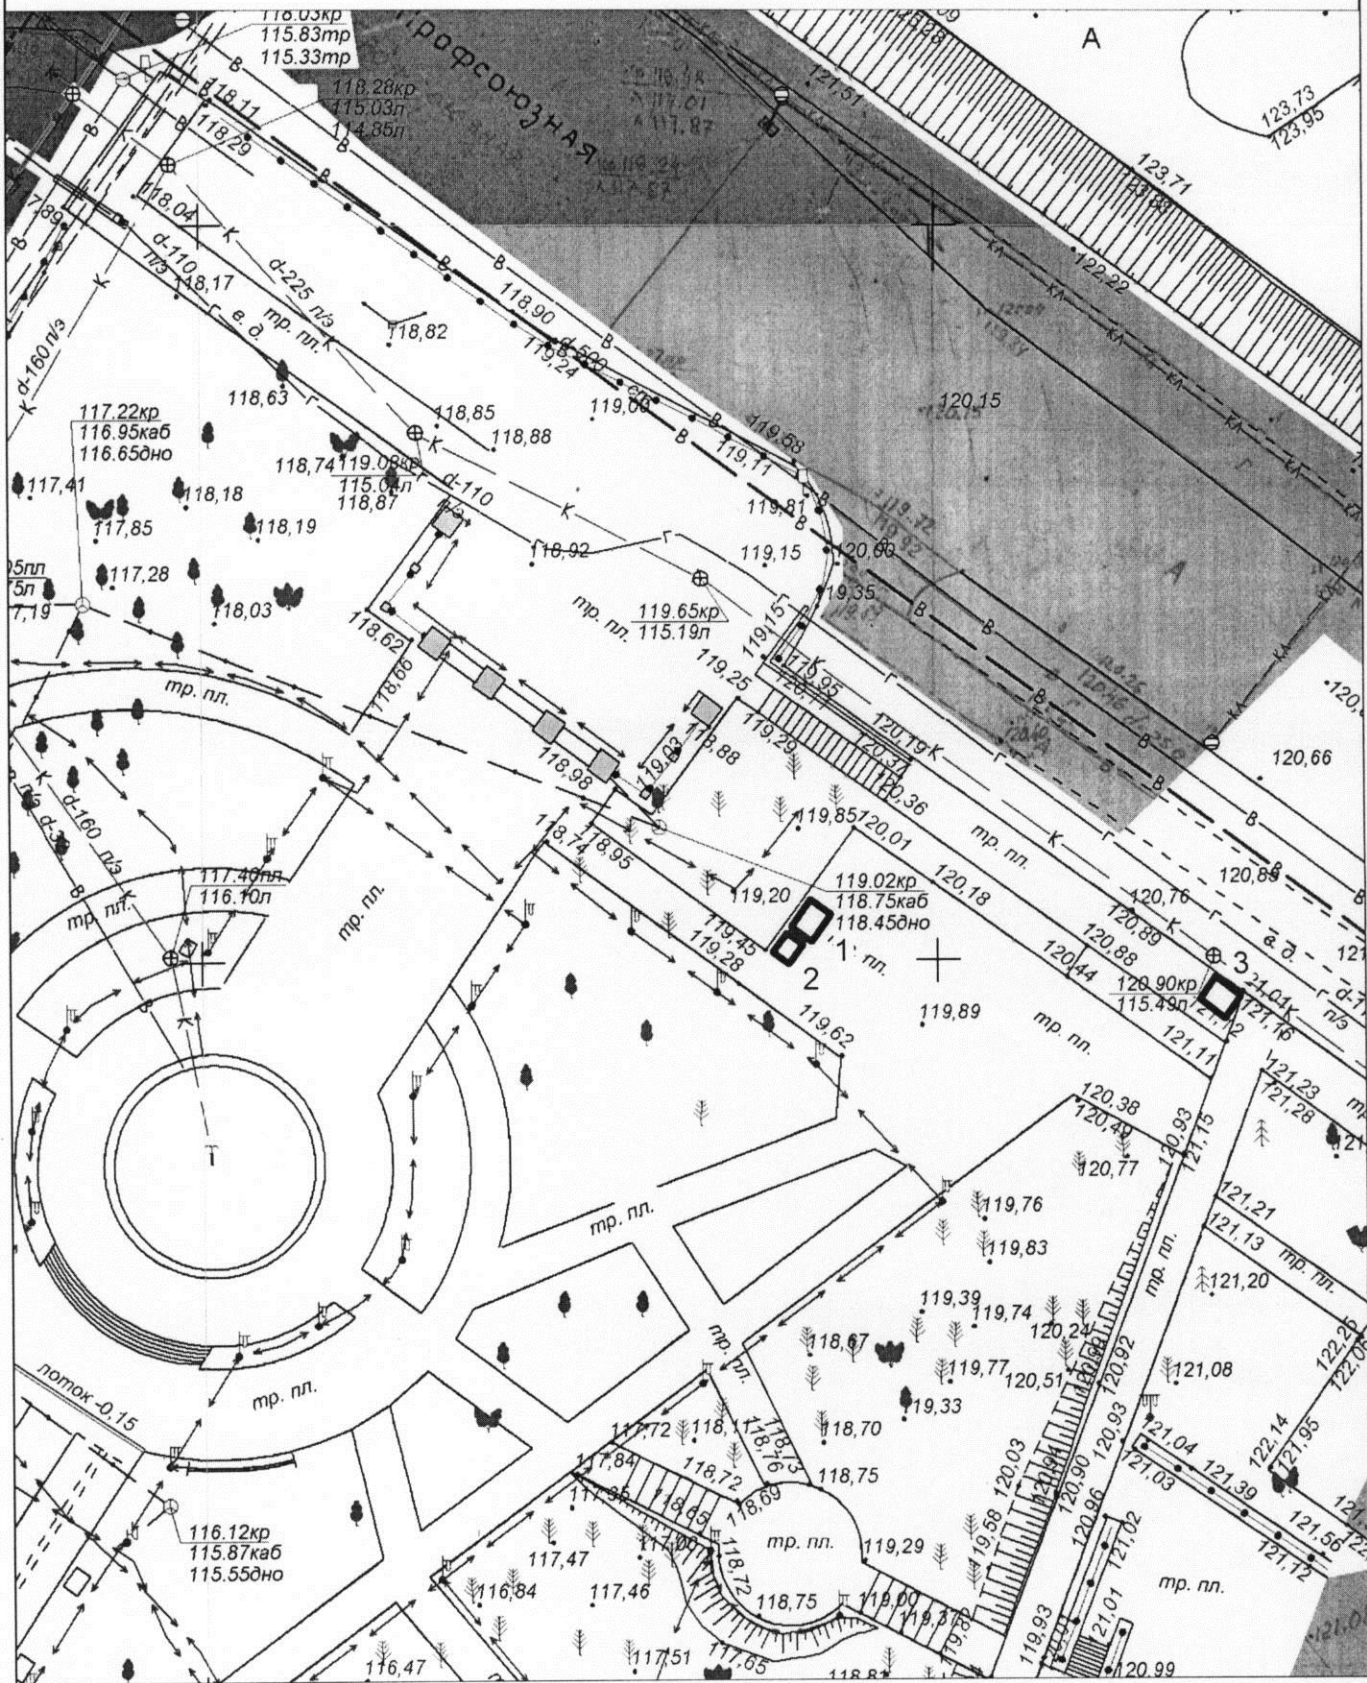

Экспликация:

1. Холодильный прилавок
2. Прилавок
3. Холодильный прилавок

МКУ города Костромы "Центр градостроительства"

	Ф.И.О.	Подпись	Дата
Директор МКУ	Храмов А. В.		
Начальник отдела ИСОГД	Баранов А. В.		
Инженер отдела кадастровых работ	Ивонтьев А. А.		
Исполнил	Баранов А. В.		


Масштаб: 1:500



Ситуационный план земельного участка

для размещения нестационарных торговых объектов, имеющих местоположение город Кострома, территория в районе парка Победы (в районе спортивной площадки)

Приложение 6 к постановлению
Администрации города Кострома
от 23.10.2020 года № 1987
Приложение 4

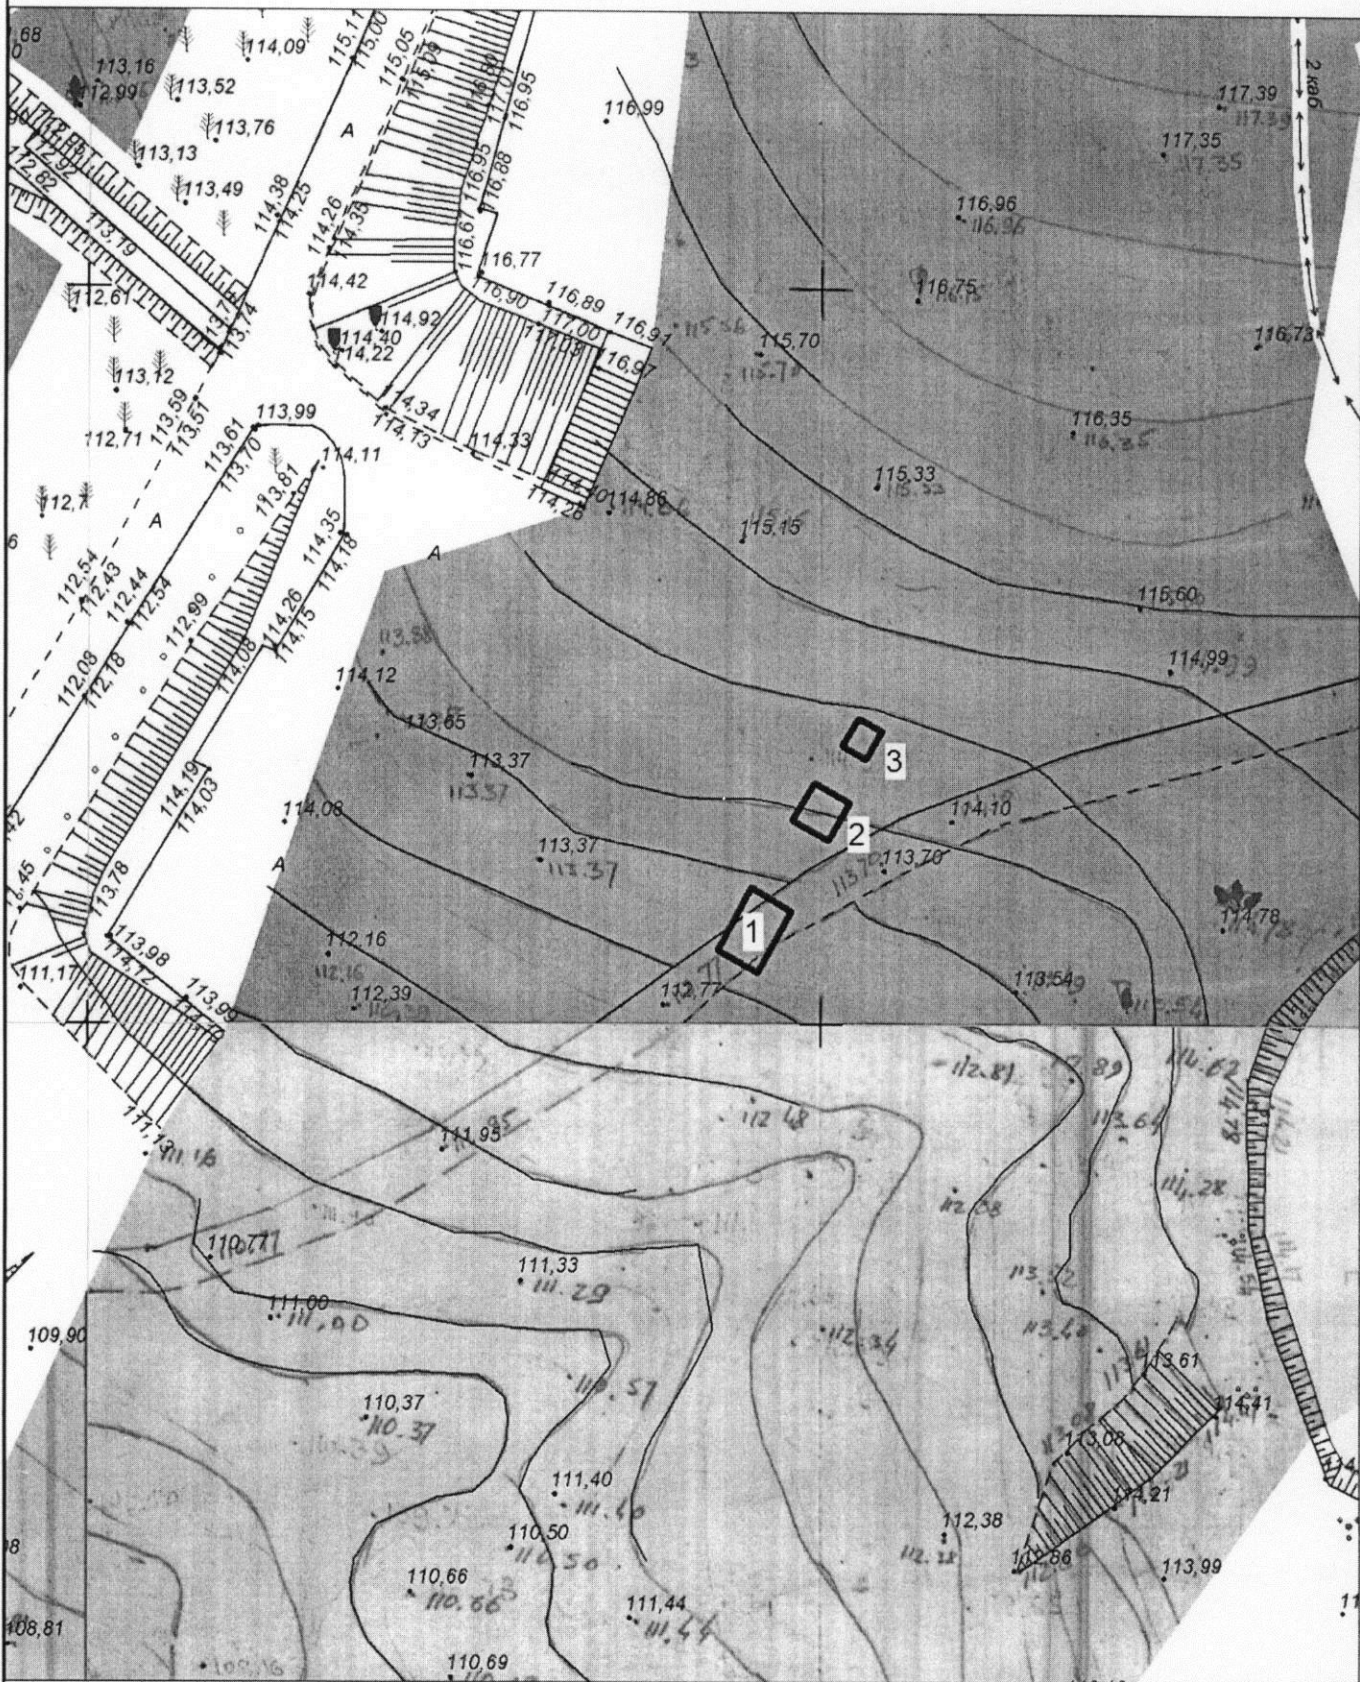

Экспликация:


1. Павильон
2. Павильон
3. Холодильный прилавок

МКУ города Костромы "Центр градостроительства"			
	Ф.И.О.	Подпись	Дата
Директор МКУ	Храмов А. В.		
Начальник отдела ИСОГД	Баранов А. В.		
Инженер отдела кадастровых работ	Ивонтьев А. А.		
Исполнил	Тихомирова О. А.		
Масштаб: 1:500			



Ситуационный план земельного участка
для размещения нестационарного торгового объекта имеющего местоположение
город Кострома, улица Димитрова, в районе дома 37

Приложение 7 к постановлению
Администрации города Кострома
от 23.10.2020 г. №
11987 Приложение 129

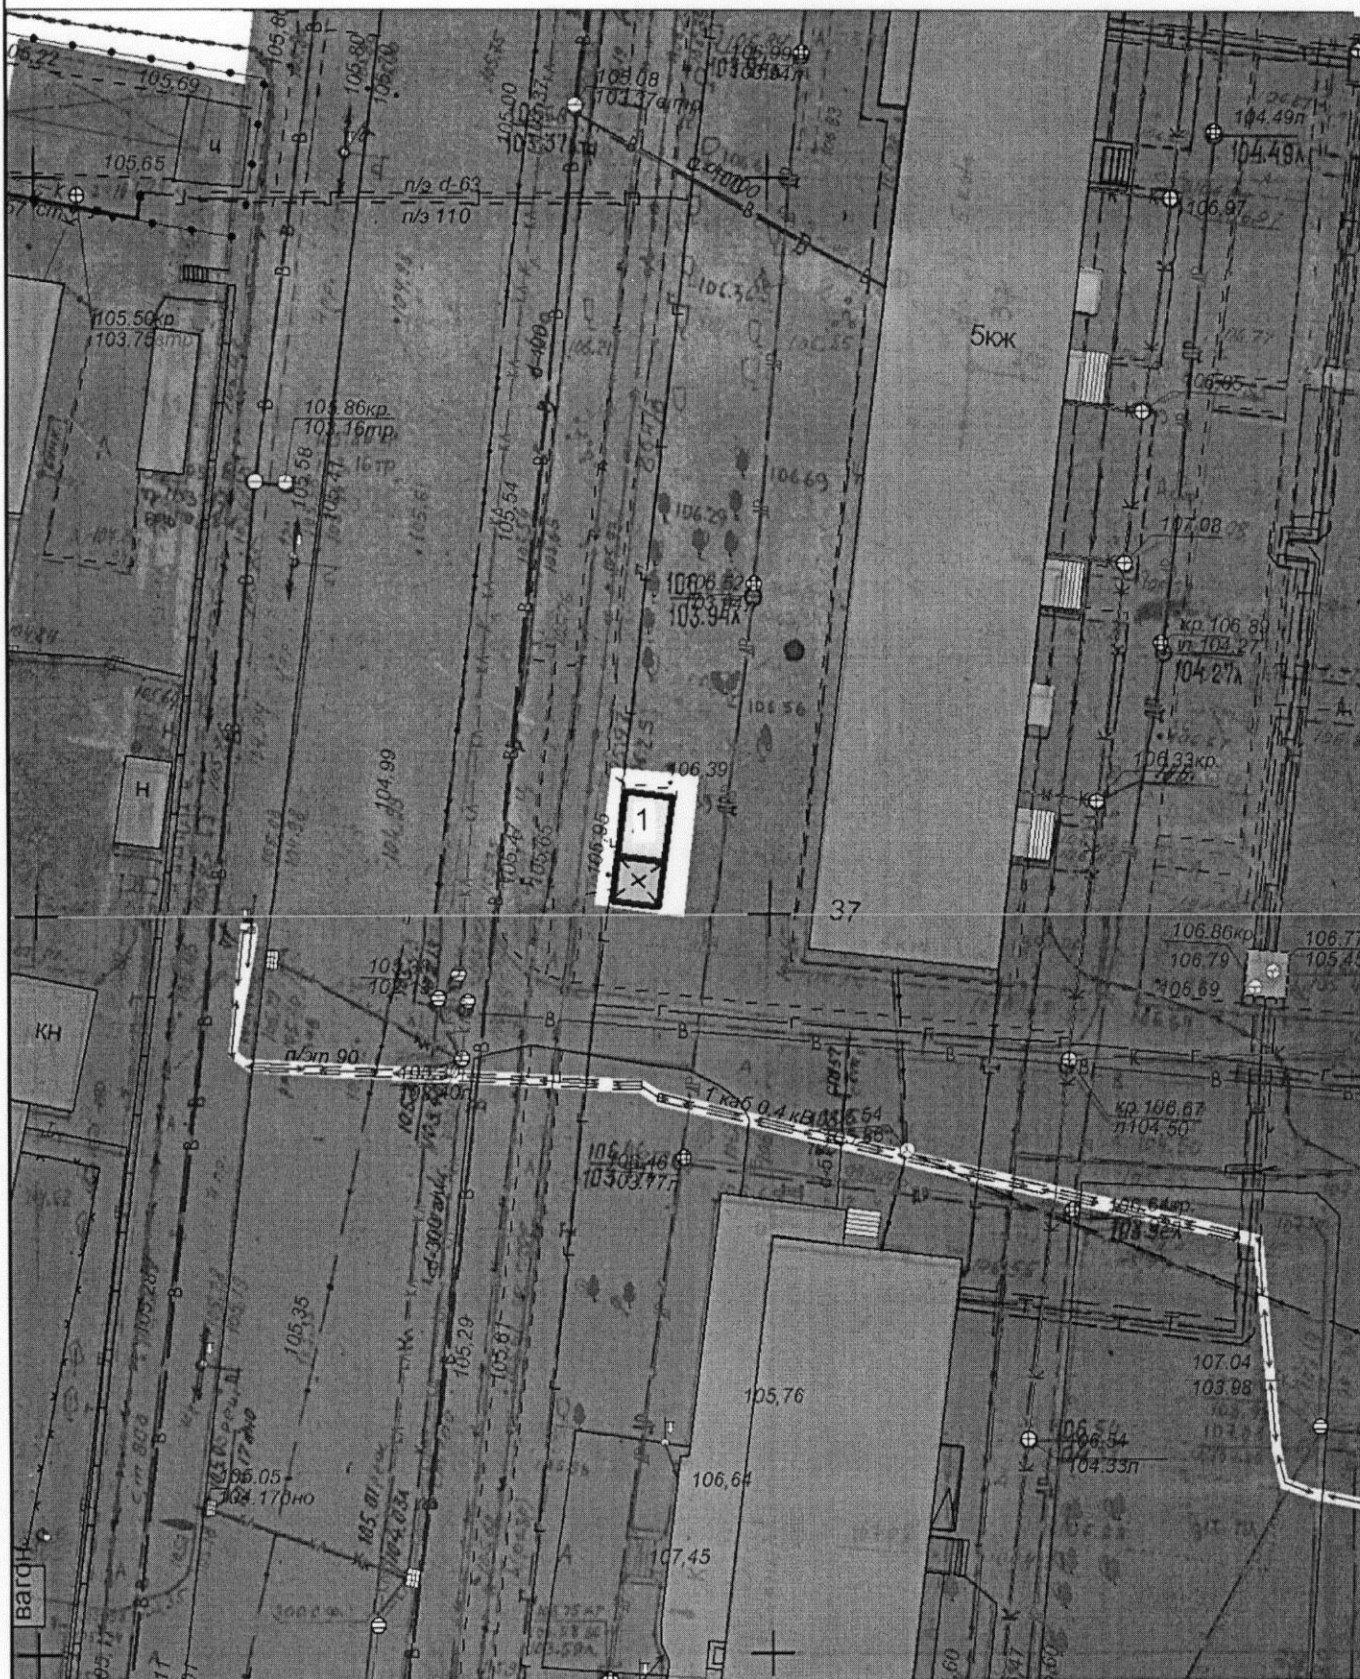

Экспликация:

1. Павильон с навесом для ожидания транспорта

МКУ города Кострома "Центр градостроительства"

	Ф.И.О.	Подпись	Дата
Директор МКУ	Храмов А. В.		
Начальник отдела ИСОГД	Баранов А. В.		
Инженер отдела кадастровых работ	Ивонтьев А. А.		
Исполнил	Тихомирова О.А.		
			Масштаб: 1:500




Ситуационный план земельного участка

для размещения нестационарных торговых объектов, имеющих местоположение
город Кострома, улица Калиновская, в районе дома 47

Приложение 8 к постановлению
Администрации города Костромы
от 23.10.2020 года № 1987

Приложение 155

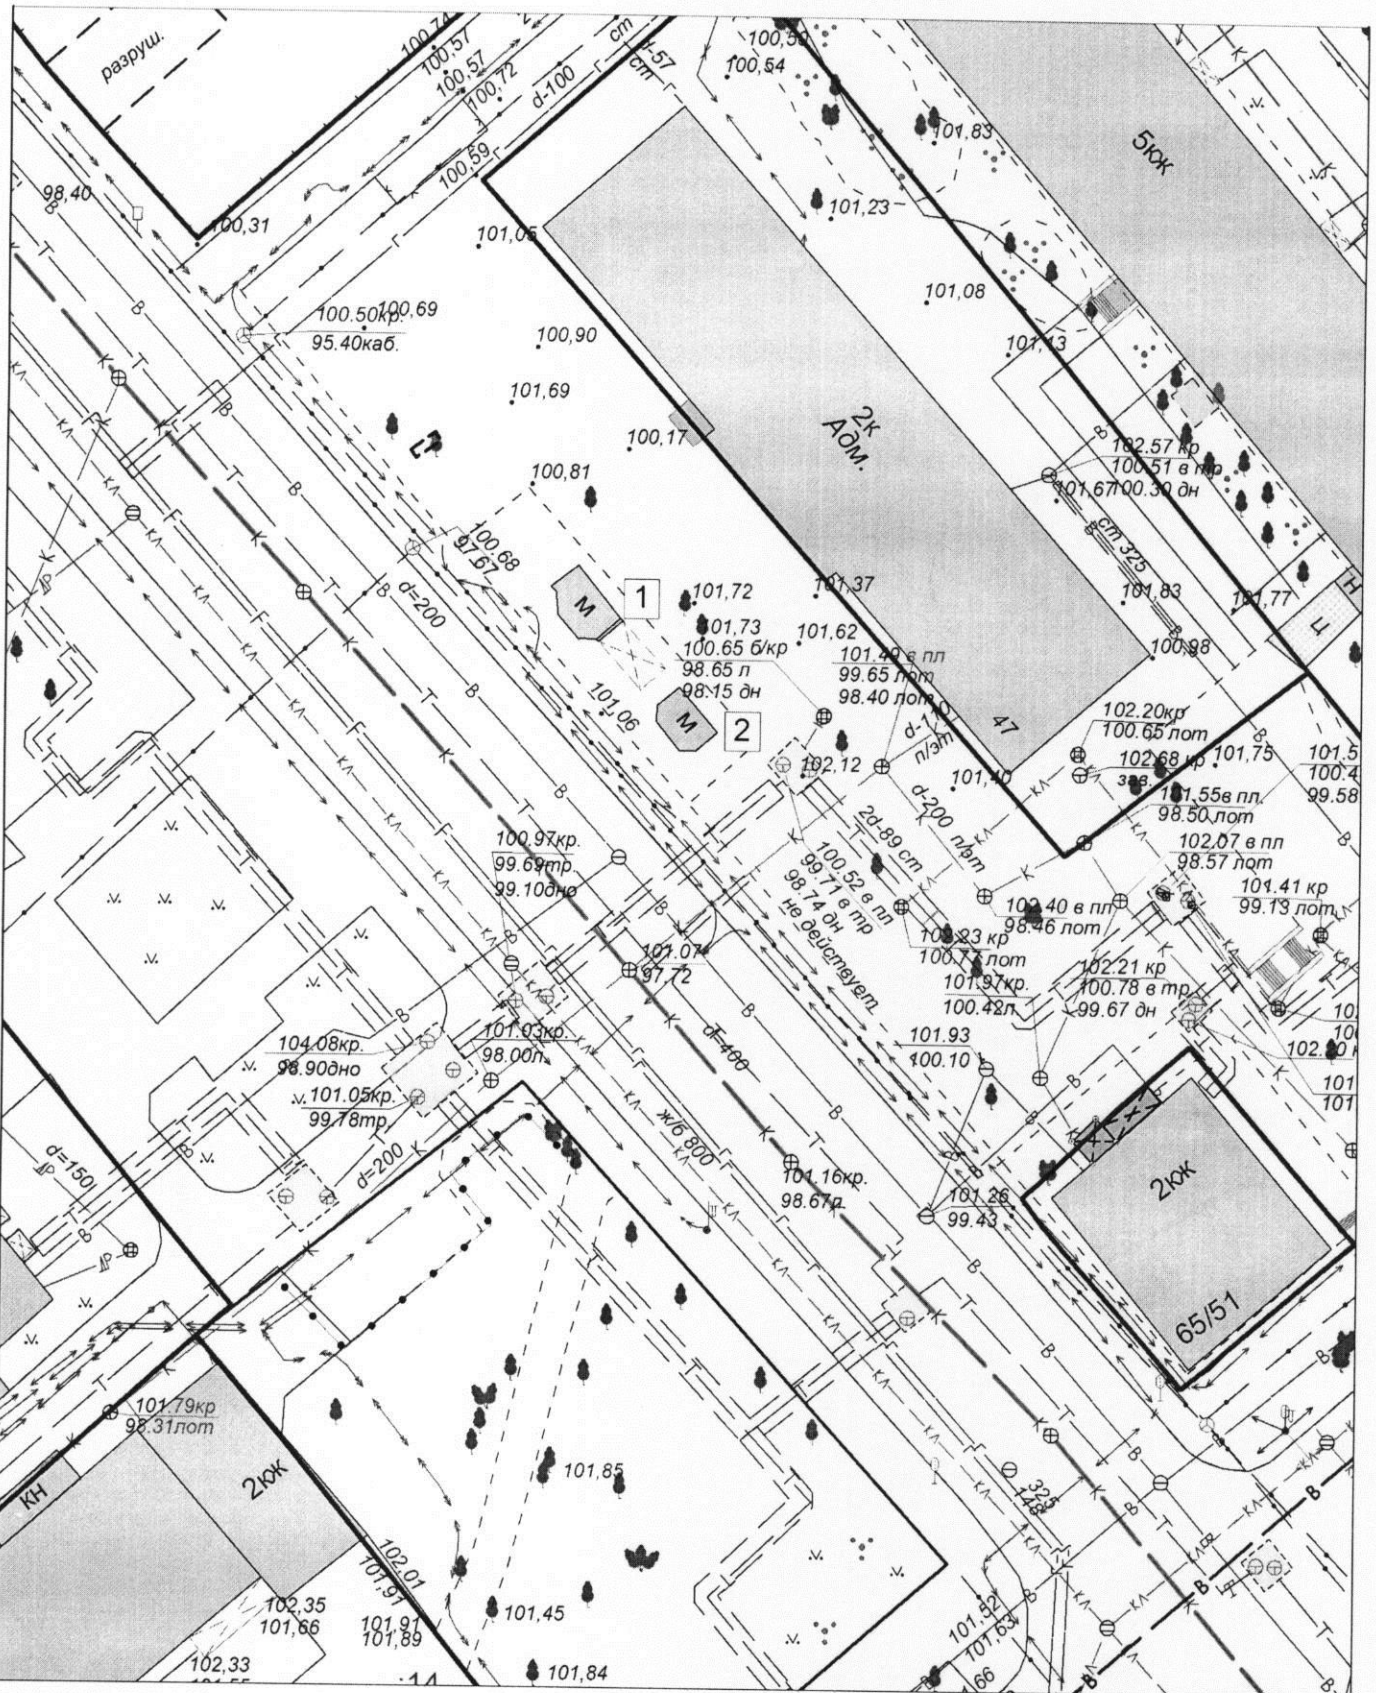

Экспликация:

1. Павильон с навесом для ожидания транспорта
2. Киоск


МКУ города Костромы "Центр градостроительства"			
	Ф.И.О.	Подпись	Дата
Директор МКУ	Храмов А. В.		
Начальник отдела ИСОГД	Баранов А. В.		
Инженер отдела кадастровых работ	Ивонтьев А. А.		
Исполнил	Баранов А. В.		
			Масштаб: 1:500



Ситуационный план земельного участка

для размещения нестационарных торговых объектов, имеющих местоположение
город Кострома, улица Совхозная, в районе дома 1/123

Приложение 9 к постановлению
Администрации города Кострома
от 22.10.2020 г. № 198
Приложение 29

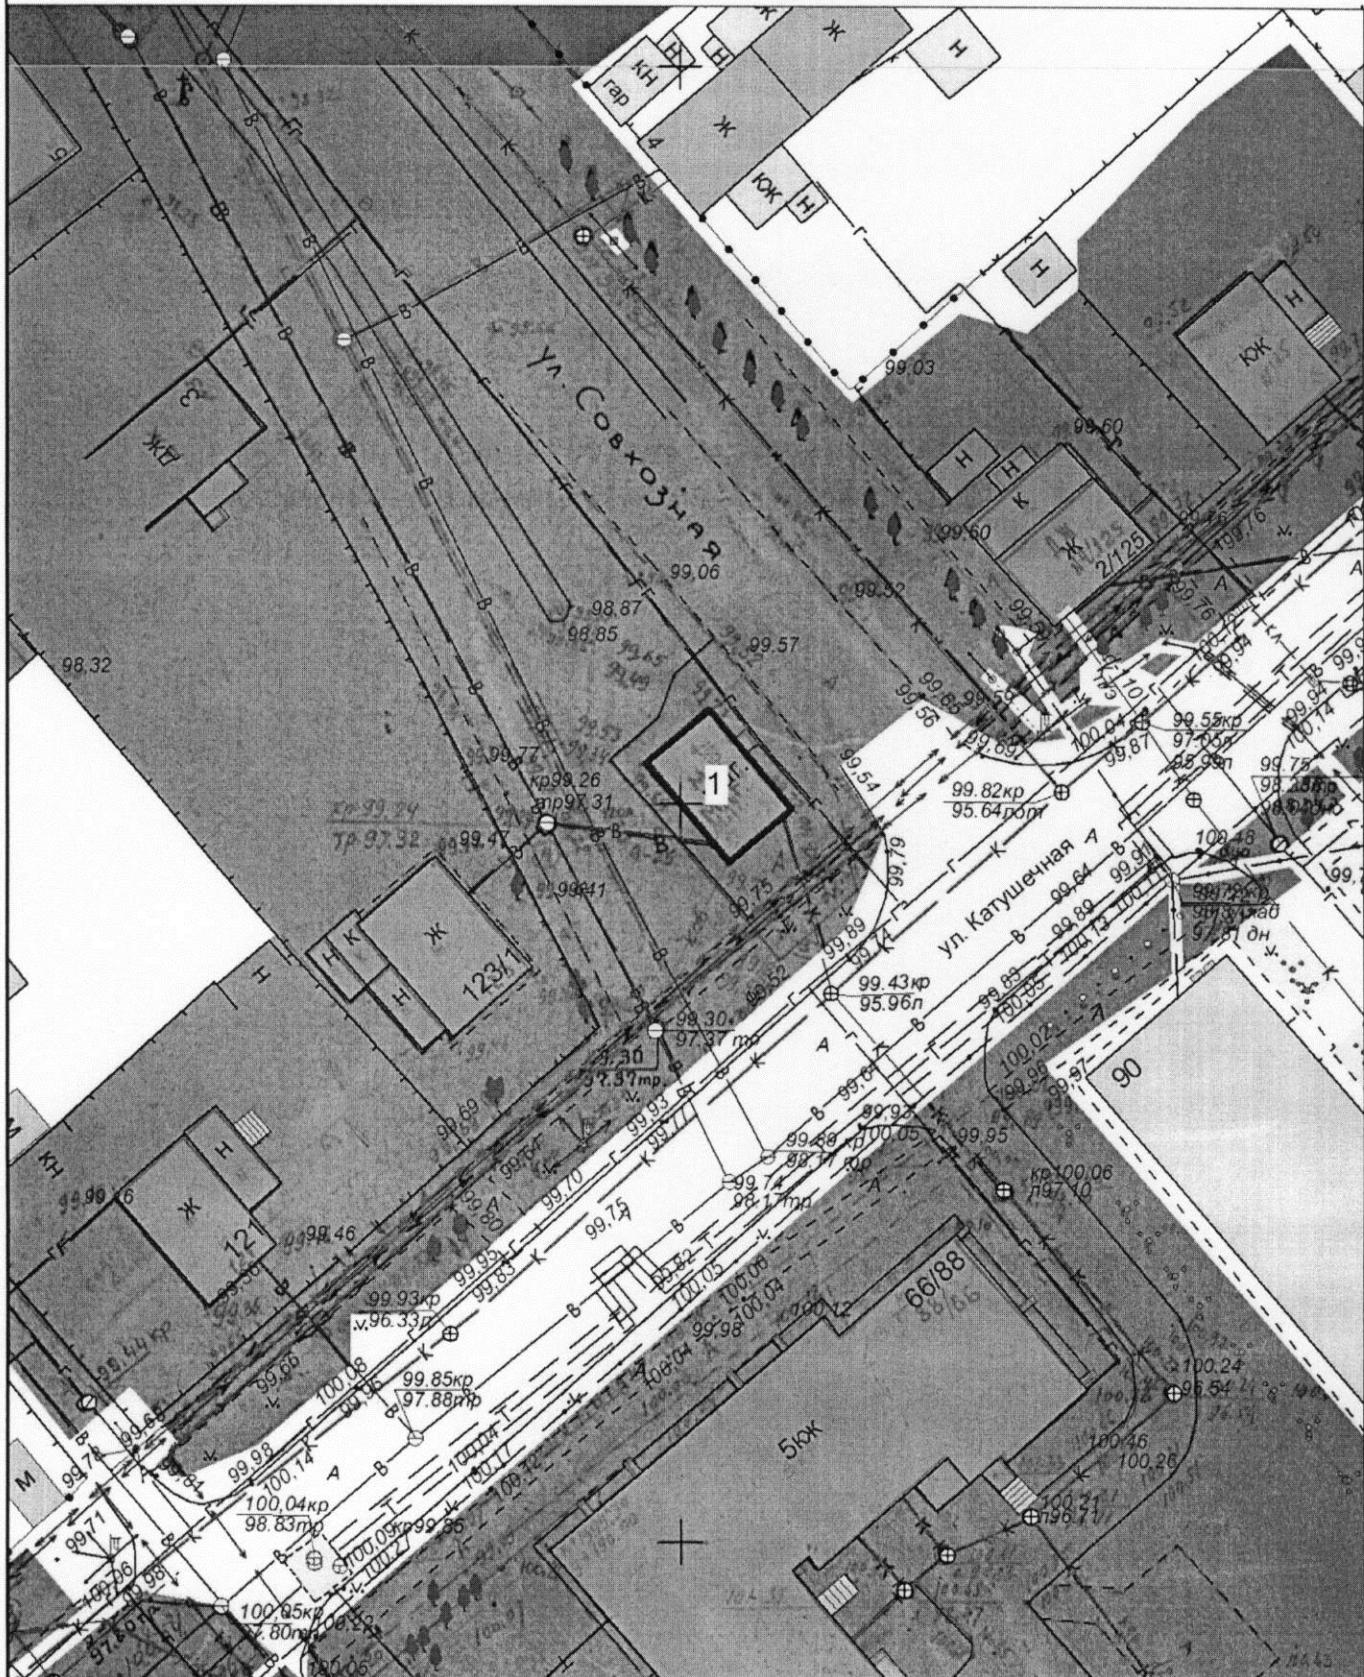


Экспликация:
1. Павильон

МКУ города Костромы "Центр градостроительства"			
	Ф.И.О.	Подпись	Дата
Директор МКУ	Храмов А. В.		
Начальник отдела ИСОГД	Баранов А. В.		
Инженер отдела кадастровых работ	Ивонтьев А. А.		
Исполнил	Гихомирова О. А.		
			Масштаб: 1:500



Ситуационный план земельного участка
для размещения нестационарного торгового объекта имеющего местоположение
город Кострома, особо охраняемая природная территория регионального значения
туристско-рекреационная местность "Парк "Берендеевка" (в районе ресторана "Берендеевка")

Приложение №1 к постановлению
Администрации города Кострома
от 12.10 2020 года № 1982
Приложение 445

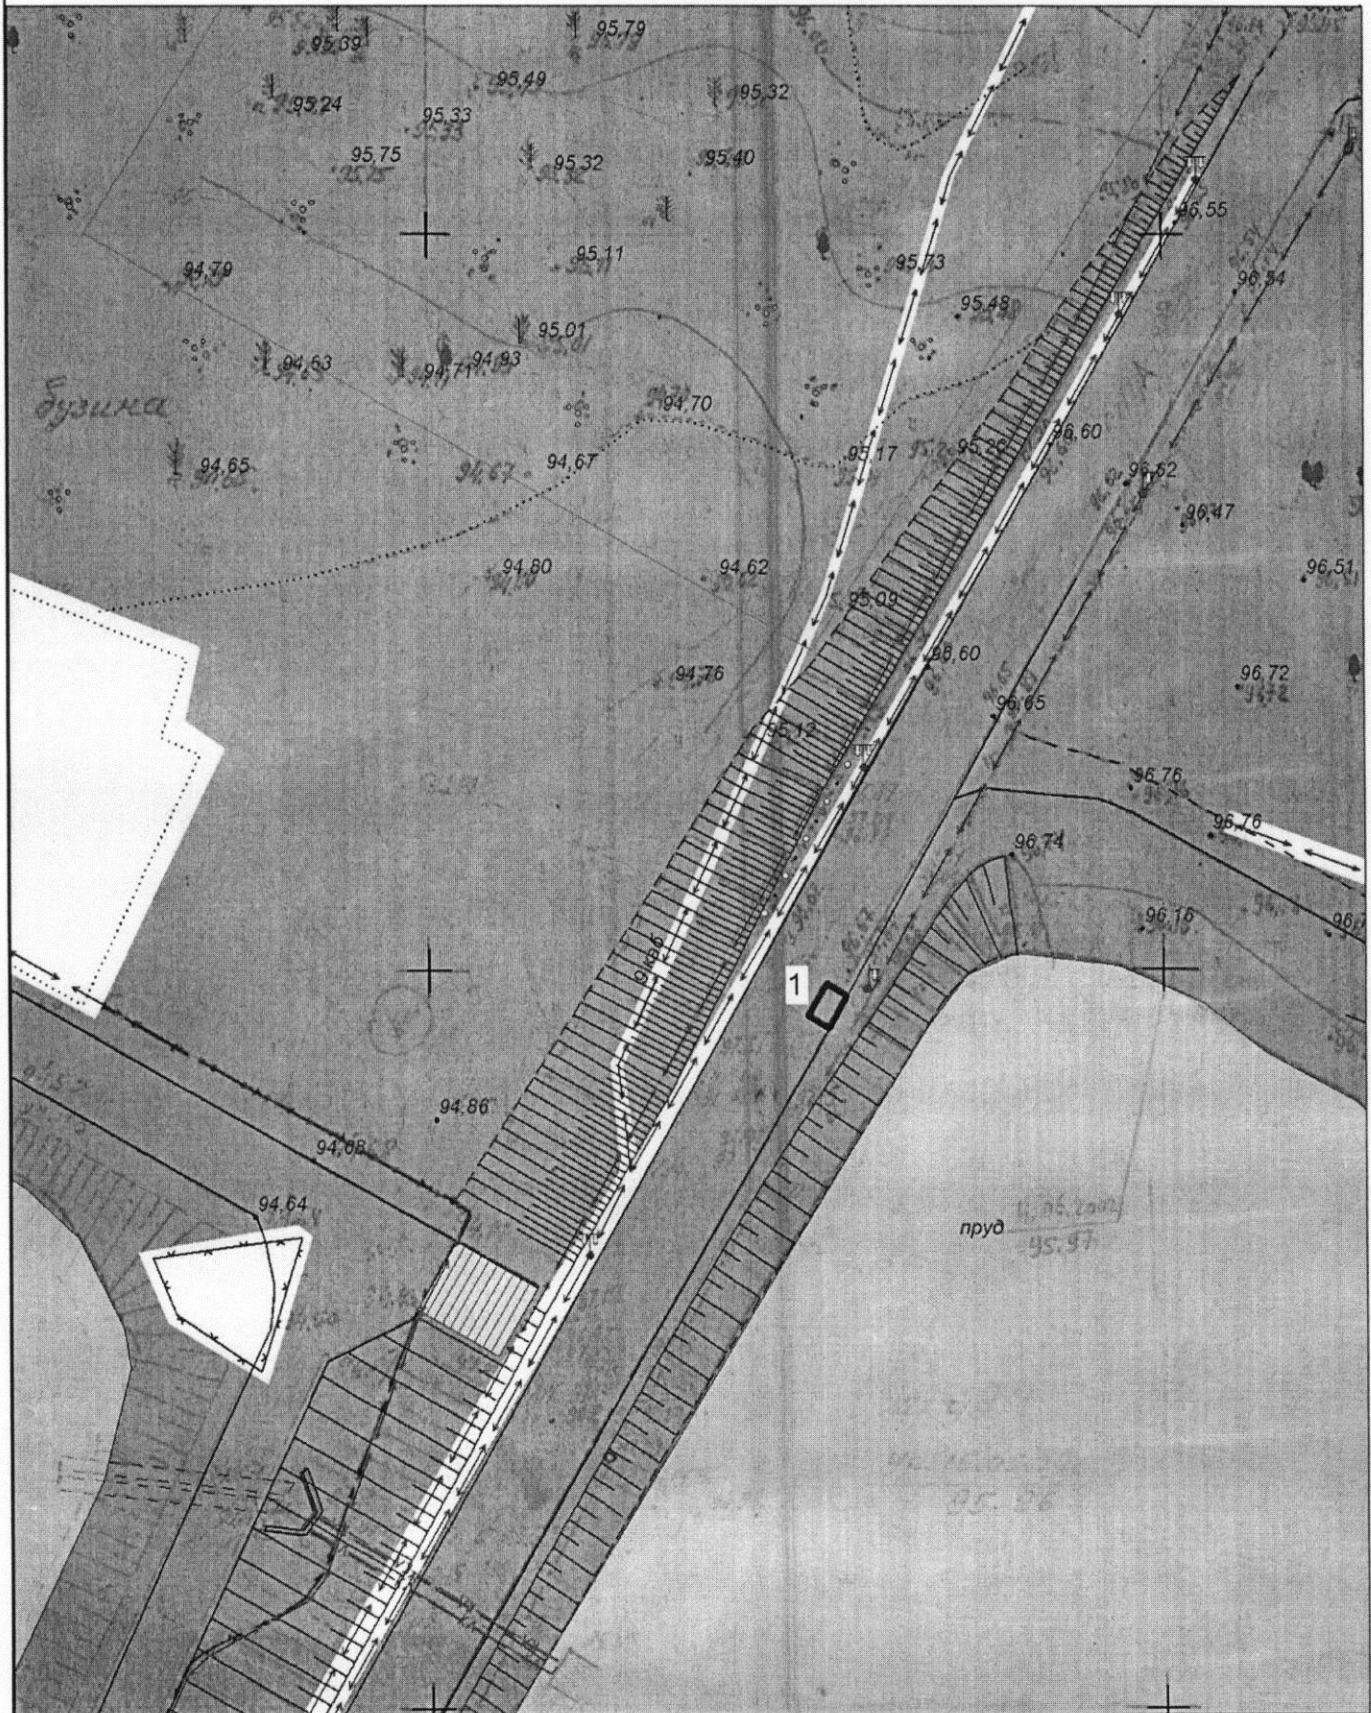

Экспликация:
1. Холодильный прилавок

МКУ города Кострома "Центр градостроительства"

	Ф.И.О.	Подпись	Дата
Директор МКУ	Храмов А. В.		
Начальник отдела ИСОГД	Баранов А. В.		
Инженер отдела кадастровых работ	Ивонтьев А. А.		
Исполнил	Тихомирова О. А.		
			Масштаб: 1:500