



АДМИНИСТРАЦИЯ ГОРОДА КОСТРОМЫ

ПОСТАНОВЛЕНИЕ

6 ноября 2020 года

№ 2142

О внесении изменений в схему размещения нестационарных торговых объектов на территории города Костромы

В целях упорядочения размещения объектов нестационарной торговой сети, создания условий для улучшения организации и качества обслуживания населения города Костромы, в соответствии со статьей 10 Федерального закона от 28 декабря 2009 года № 381-ФЗ «Об основах государственного регулирования торговой деятельности в Российской Федерации», статьей 4 Закона Костромской области от 2 сентября 2010 года № 657-4-ЗКО «О государственном регулировании торговой деятельности на территории Костромской области», постановлением департамента экономического развития, промышленности и торговли Костромской области от 21 марта 2011 года № 7 «О порядке разработки и утверждения органами местного самоуправления муниципальных образований Костромской области схемы размещения нестационарных торговых объектов», решением Думы города Костромы от 24 апреля 2015 года № 76 «Об утверждении правил предоставления органами местного самоуправления города Костромы права на размещение нестационарных торговых объектов на территории города Костромы», на основании протоколов заседания городской межведомственной комиссии по упорядочиванию нестационарных торговых объектов на территории города Костромы от 25 августа 2020 года № 12, от 25 августа 2020 года № 13, руководствуясь статьями 42, 44, частью 1 статьи 57 Устава города Костромы,

ПОСТАНОВЛЯЮ:

1. Внести в схему размещения нестационарных торговых объектов на территории города Костромы, утвержденную постановлением Администрации города Костромы от 26 мая 2011 года № 1219 (с изменениями, внесенными постановлениями Администрации города Костромы от 28 июля 2011 года № 1751, от 13 декабря 2011 года № 2814, от 23 декабря 2011 года № 2939, от 5 марта 2012 года № 342, от 20 апреля 2012 года № 805, от 13 августа 2012 года № 1649, от 18 октября 2012 года № 2165, от 26 июля 2013 года № 1634, от 18 декабря 2013 года № 2904, от 14 февраля 2014 года № 398, от 19 июня 2014 года № 1538, от 25 июля 2014 года № 1908, от 18 декабря 2014 года № 3432, от 29 декабря 2014 года № 3584, от 23 марта 2015 года № 603, от 12 мая 2015 года № 1053, от 4 августа 2015 года № 1996, от 10 сентября 2015 года № 2522, от 3 ноября 2015 года № 3152, от 3 декабря 2015 года № 3584, от 22 декабря 2015 года № 3832, от 11 февраля 2016 года № 292, от 21 марта 2016 года № 595, от 8 апреля 2016 года № 894, от 5 мая 2016 года

№ 1117, от 1 июня 2016 года № 1461, от 12 августа 2016 года № 2246, от 7 октября 2016 года № 2873, от 30 ноября 2016 года № 3232, от 9 января 2017 года № 25, от 13 апреля 2017 года № 905, от 15 июня 2017 года № 1720, от 31 июля 2017 года № 2137, от 29 ноября 2017 года № 3113, от 29 января 2018 года № 121, от 25 июня 2018 года № 1349, от 25 июля 2018 года № 1637, от 2 августа 2018 года № 1694, от 19 октября 2018 года № 2338, от 18 декабря 2018 года № 2733, от 15 февраля 2019 года № 208, от 21 марта 2019 года № 406, от 13 мая 2019 года № 731, от 6 июня 2019 года № 941, от 4 июля 2019 года № 1133, от 30 августа 2019 года № 1622, от 18 сентября 2019 года № 1724, от 6 ноября 2019 года № 2145, от 14 ноября 2019 года № 2183, от 14 января 2020 года № 23, от 21 февраля 2020 года № 278, от 28 февраля 2020 года № 328, от 19 мая 2020 года № 848, от 27 мая 2020 года № 917, от 20 июля 2020 года № 1338, от 31 августа 2020 года № 1624, от 23 октября 2020 года № 1987), следующие изменения:

1.1. строку 118 изложить в следующей редакции:

« 118.	Микрорайон Давыдовский-3, в районе дома 18 по улице Долгая поляна	8,2	павильон с навесом для ожидания транспорта	1	продовольственные товары	круглый год	»;
--------	---	-----	--	---	--------------------------	-------------	----

1.2. строку 141 изложить в следующей редакции:

« 141.	Улица Сусанина Ивана, в районе дома 50	8,15	павильон с навесом для ожидания транспорта	1	продовольственные товары	круглый год	»;
--------	--	------	--	---	--------------------------	-------------	----

1.3. строку 143 признать утратившей силу;

1.4. строку 209 изложить в следующей редакции:

« 209.	Проспект Мира, в районе дома 95/25	10,25	павильон с навесом для ожидания транспорта	1	продовольственные товары	круглый год	»;
		8,46	киоск	1	печатная продукция	круглый год	

1.5. строки 212, 259 признать утратившими силу;

1.6. строку 260 изложить в следующей редакции:

« 260.	Проспект Речной, в районе дома 38	87,5	павильон	1	непродовольственные товары	круглый год	»;
--------	-----------------------------------	------	----------	---	----------------------------	-------------	----

1.7. строку 324 изложить в следующей редакции:

« 324.	Микрорайон Юбилейный, в районе дома 3	7	павильон с навесом для ожидания транспорта	1	продовольственные товары	круглый год	»;
		4	киоск	1	питьевая вода	круглый год	
		4	киоск	1	квас разливной	с мая по сентябрь включительно	

1.8. строку 325 признать утратившей силу;

1.9. строку 425 изложить в следующей редакции:

« 425.	Территория в районе входа в парк Победы со стороны улицы Профсоюзной	4	холодильный прилавок	2	мороженое и прохладительные напитки в промышленной упаковке	с мая по сентябрь включительно	»;
		2	прилавок	1	попкорн, сладкая вата	с мая по сентябрь включительно	
		0,4	торговый автомат	1	общественное питание (кофе)	круглый год	

1.10. строку 431 изложить в следующей редакции:

« 431.	Улица Мальшковская, в районе дома 40	6	киоск с местами для ожидания транспорта	1	продовольственные товары	круглый год	»;
		0,4	торговый автомат	1	общественное питание (кофе)	круглый год	

1.11. строку 442 признать утратившей силу;

1.12. приложение 425 изложить в новой редакции согласно приложению 1 к настоящему постановлению;

1.13. приложение 431 изложить в новой редакции согласно приложению 2 к настоящему постановлению;

1.14. дополнить:

1.14.1. приложением 118 согласно приложению 3 к настоящему постановлению;

1.14.2. приложением 141 согласно приложению 4 к настоящему постановлению;

1.14.3. приложением 209 согласно приложению 5 к настоящему постановлению;

1.14.4. приложением 260 согласно приложению 6 к настоящему постановлению;

1.14.5. приложением 324 согласно приложению 7 к настоящему постановлению.

2. Настоящее постановление вступает в силу со дня его официального опубликования и подлежит размещению на официальном сайте Администрации города Костромы в информационно-телекоммуникационной сети «Интернет».

Исполняющий обязанности
главы Администрации города Костромы




О. В. Болоховец

Ситуационный план земельного участка

для размещения нестационарных торговых объектов, имеющих местоположение
 город Кострома, территория в районе входа в парк Победы со стороны улицы Профсоюзной

Приложение 1 к постановлению
 Администрации города Кострома
 от 6.11.2020 года № 114
 Приложение 425

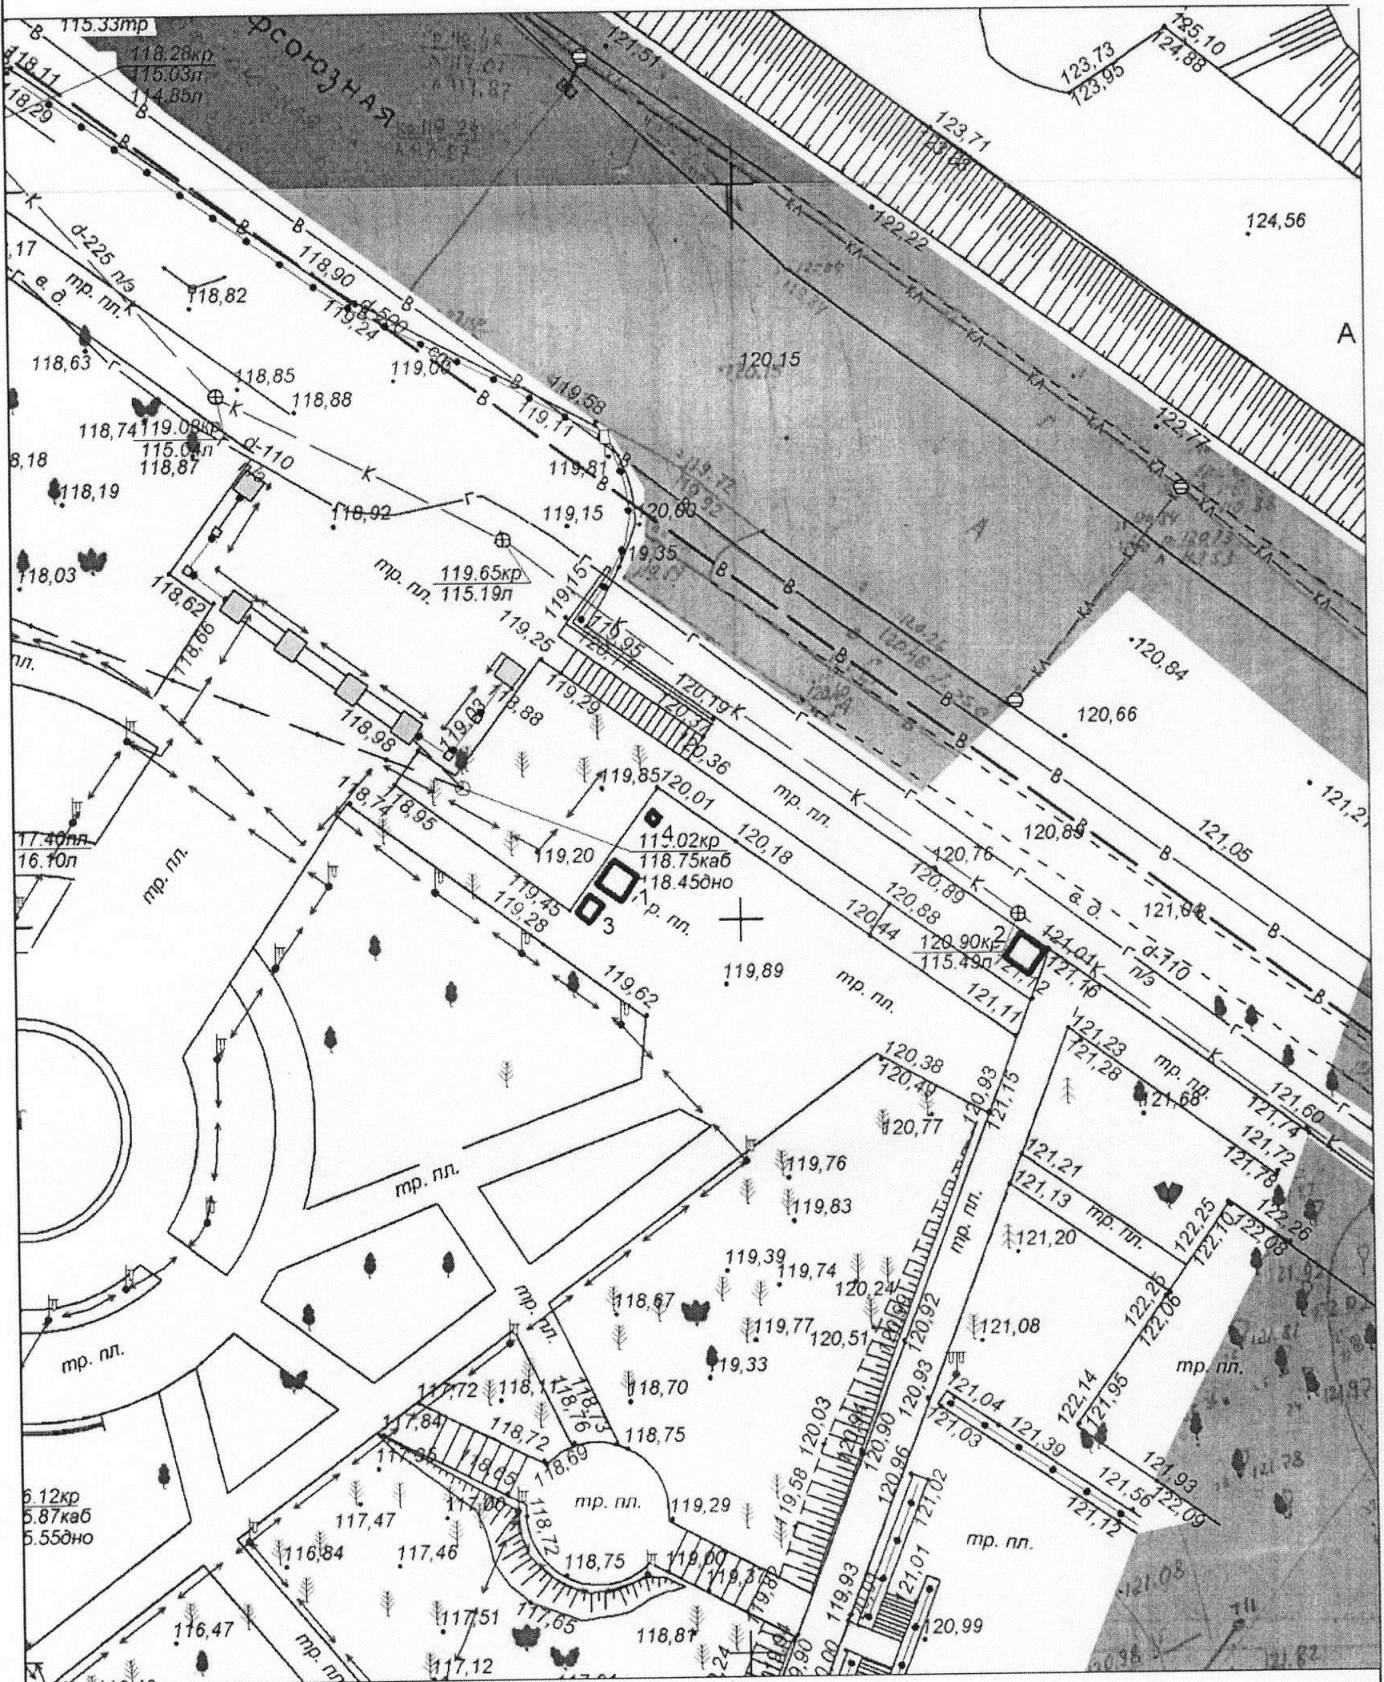

Экспликация:

1. Холодильный прилавок
2. Холодильный прилавок
3. Прилавок
4. Торговый автомат

МКУ города Костромы "Центр градостроительства"


	Ф.И.О.	Подпись	Дата
Директор МКУ	Храмов А. В.		
Эксперт отдела ИСОГД	Смирнова Г. П.		
Инженер отдела кадастровых работ	Ивонгьев А. А.		
Исполнил	Тихомирова О. А.		

Масштаб: 1:500

Ситуационный план земельного участка

для размещения нестационарных торговых объектов, имеющих местоположение город Кострома, улица Малышковская, в районе дома 40

Приложение 2 к постановлению
Администрации города Костромы
от 6.11.2020 года № 44/п
Приложение 431

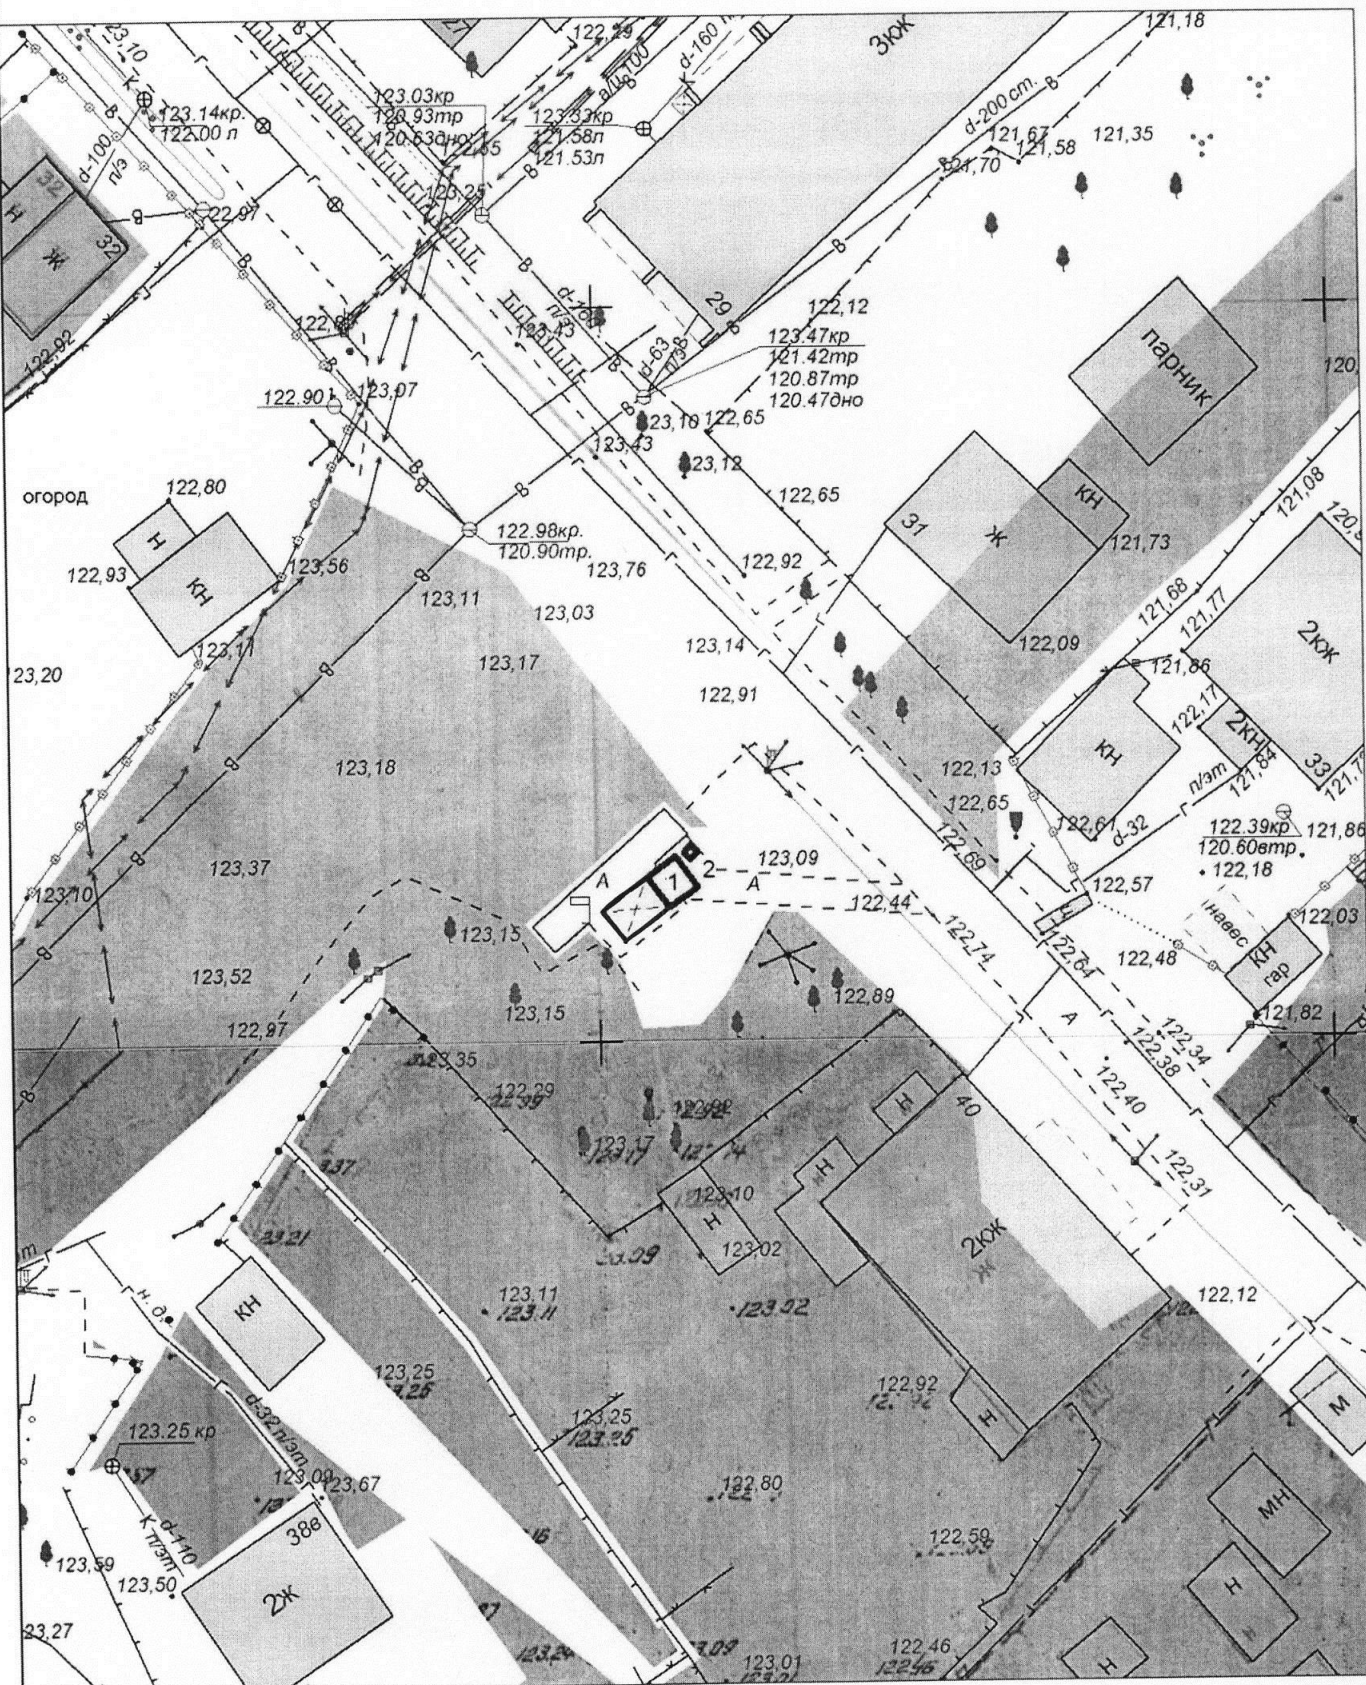

Экспликация:

1. Киоск с местами для ожидания транспорта
2. Торговый автомат


МКУ города Костромы "Центр градостроительства"

	Ф.И.О.	Подпись	Дата
Директор МКУ	Храмов А. В.		
Эксперт отдела ИСОГД	Смирнова Г. П.		
Инженер отдела кадастровых работ	Ивонтьев А. А.		
Исполнил	Тихомирова О.А.		
			Масштаб: 1:500

Ситуационный план земельного участка

для размещения нестационарного торгового объекта, имеющего местоположение
 город Кострома, микрорайон Давыдовский-3, в районе дома 18 по улице Долгая поляна

Приложение 3 к постановлению
 Администрации города Кострома
 от 02.11.2020 года № 214
 Приложение 118

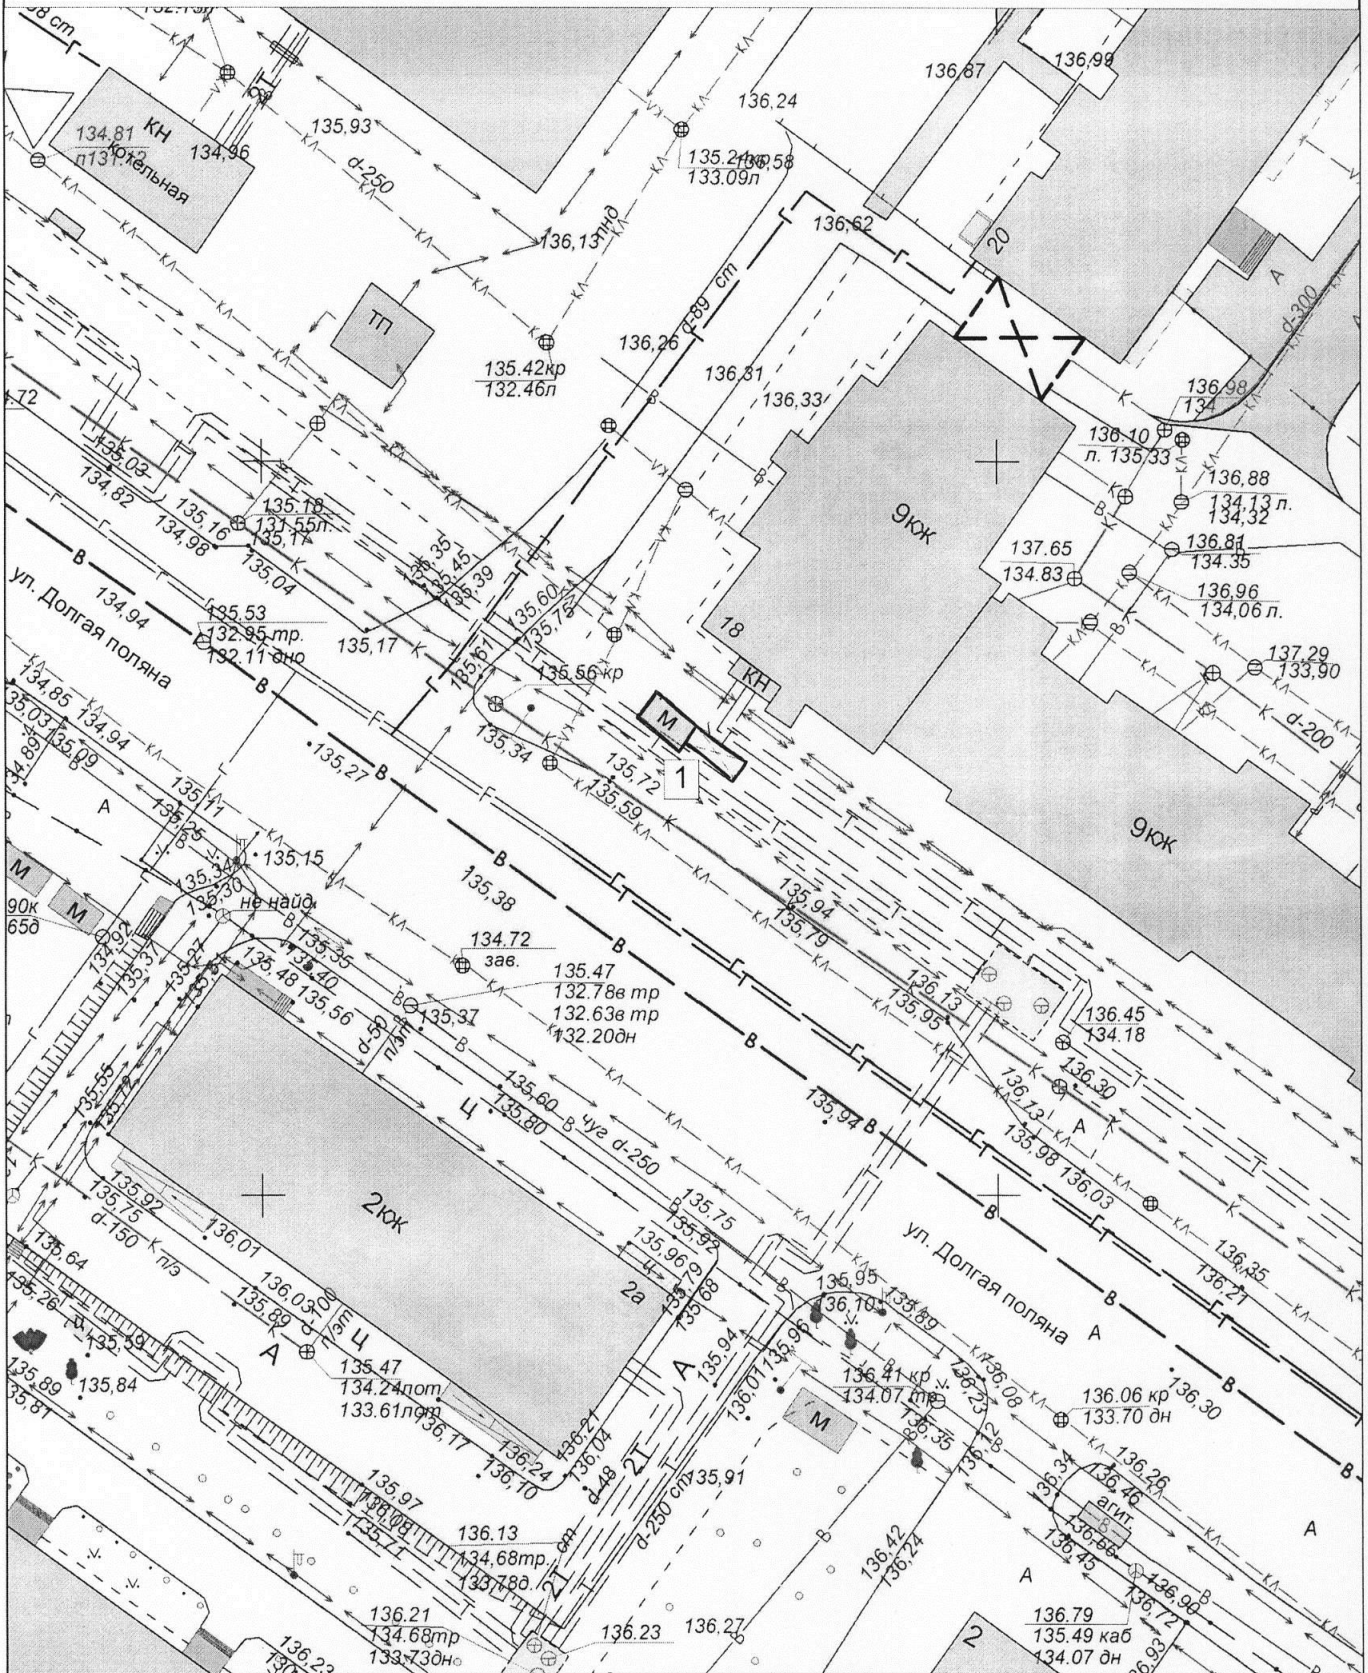

Экспликация:

1. Павильон с навесом для ожидания транспорта


МКУ города Костромы "Центр градостроительства"

	Ф.И.О.	Подпись	Дата
Директор МКУ	Храмов А. В.		
Начальник отдела ИСОГД	Баранов А. В.		
Инженер отдела кадастровых работ	Ивонтьев А. А.		
Исполнил	Баранов А. В.		
			Масштаб: 1:500

Ситуационный план земельного участка

Приложение 4 к постановлению
Администрации города Кострома
от 06.11.2020 года № 214
Приложение 141

для размещения нестационарного торгового объекта, имеющего местоположение
город Кострома, улица Сусанина Ивана, в районе дома 50

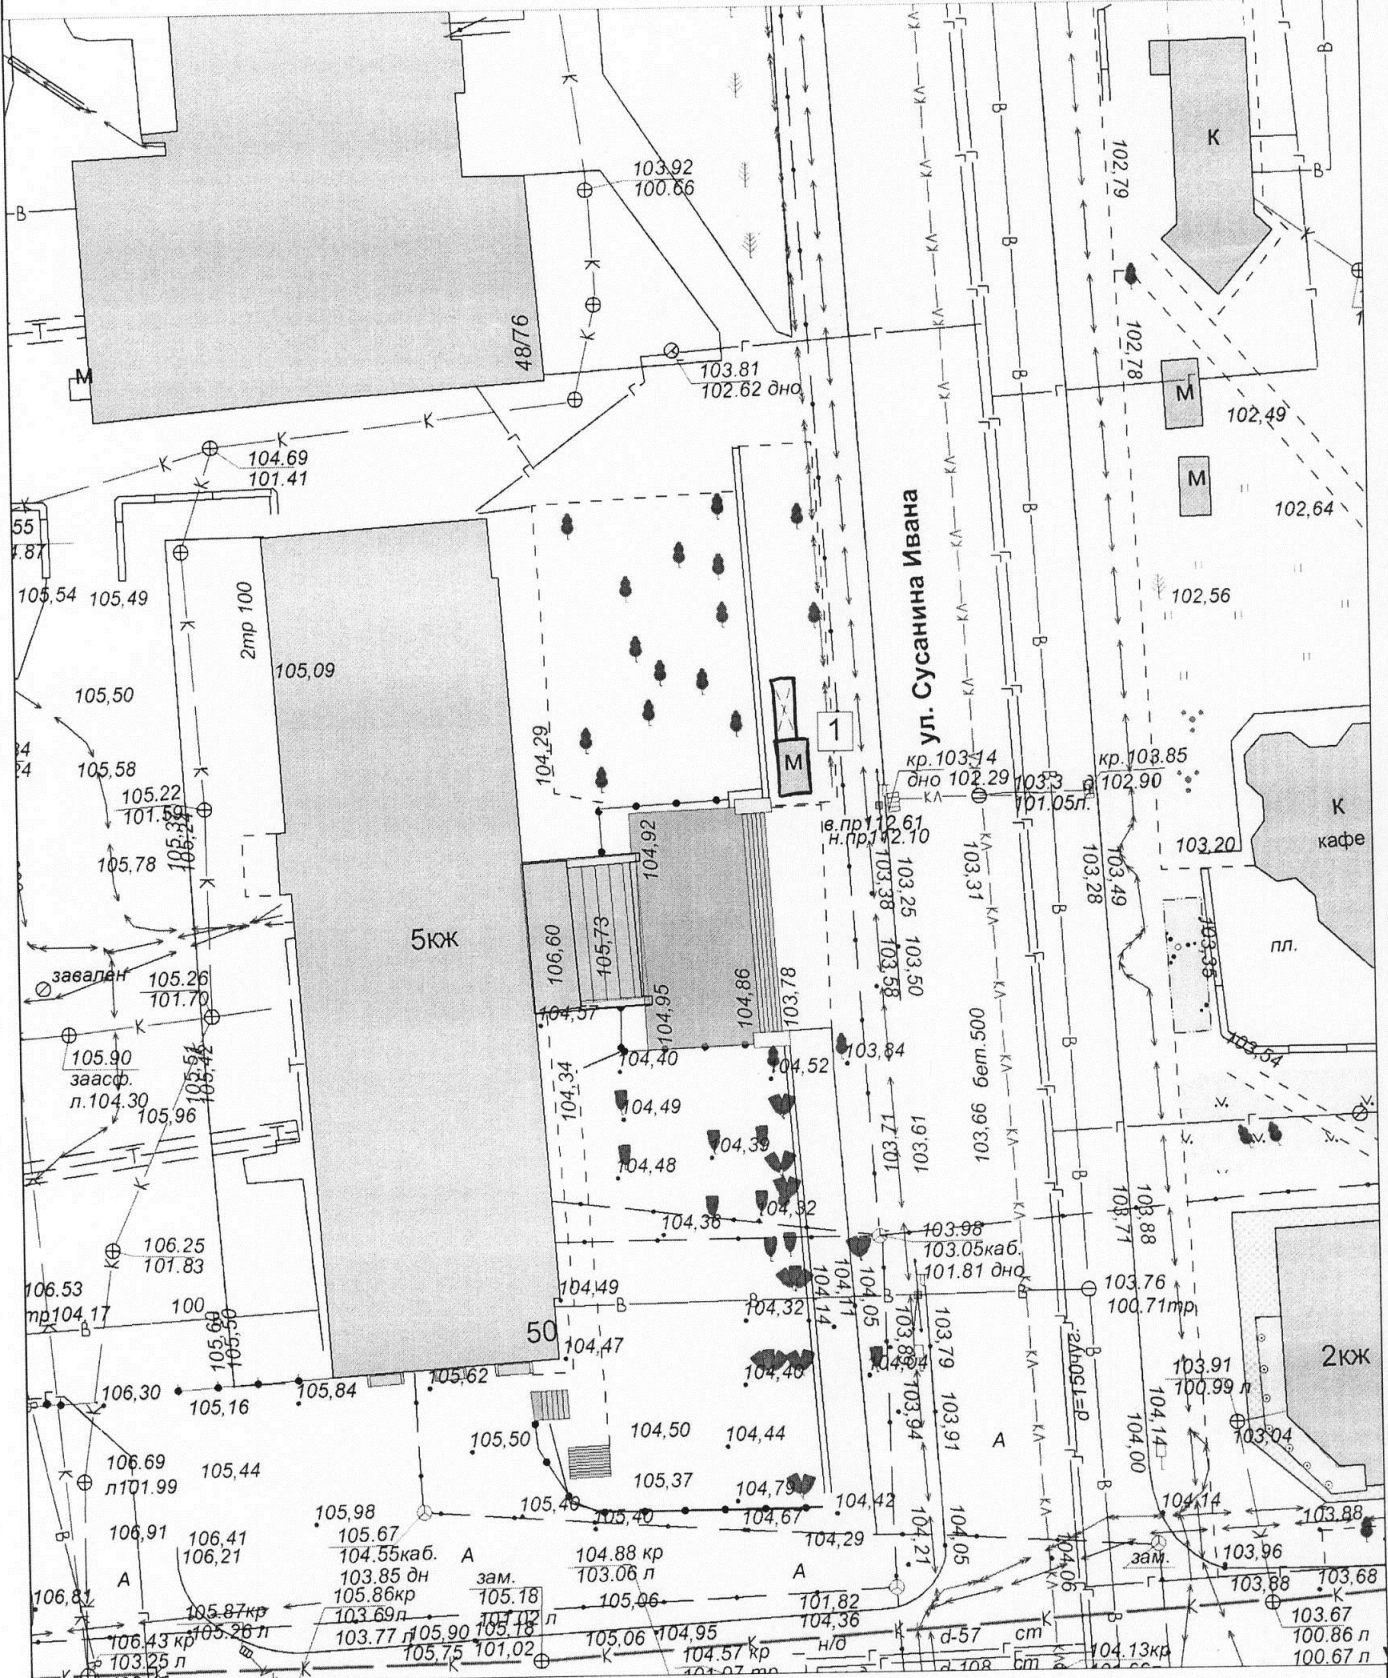

Экспликация:


1. Павильон с навесом для ожидания транспорта

МКУ города Костромы "Центр градостроительства"			
	Ф.И.О.	Подпись	Дата
Директор МКУ	Храмов А. В.		
Начальник отдела ИСОГД	Баранов А. В.		
Инженер отдела кадастровых работ	Ивонтьев А. А.		
Исполнил	Баранов А. В.		
			Масштаб: 1:500



Ситуационный план земельного участка для размещения нестационарного торгового объекта имеющего местоположение город Кострома, проспект Мира, в районе дома 95/25

Приложение 5 к постановлению
Администрации города Кострома
от 06.11.2020 года № 0142
Приложение 209

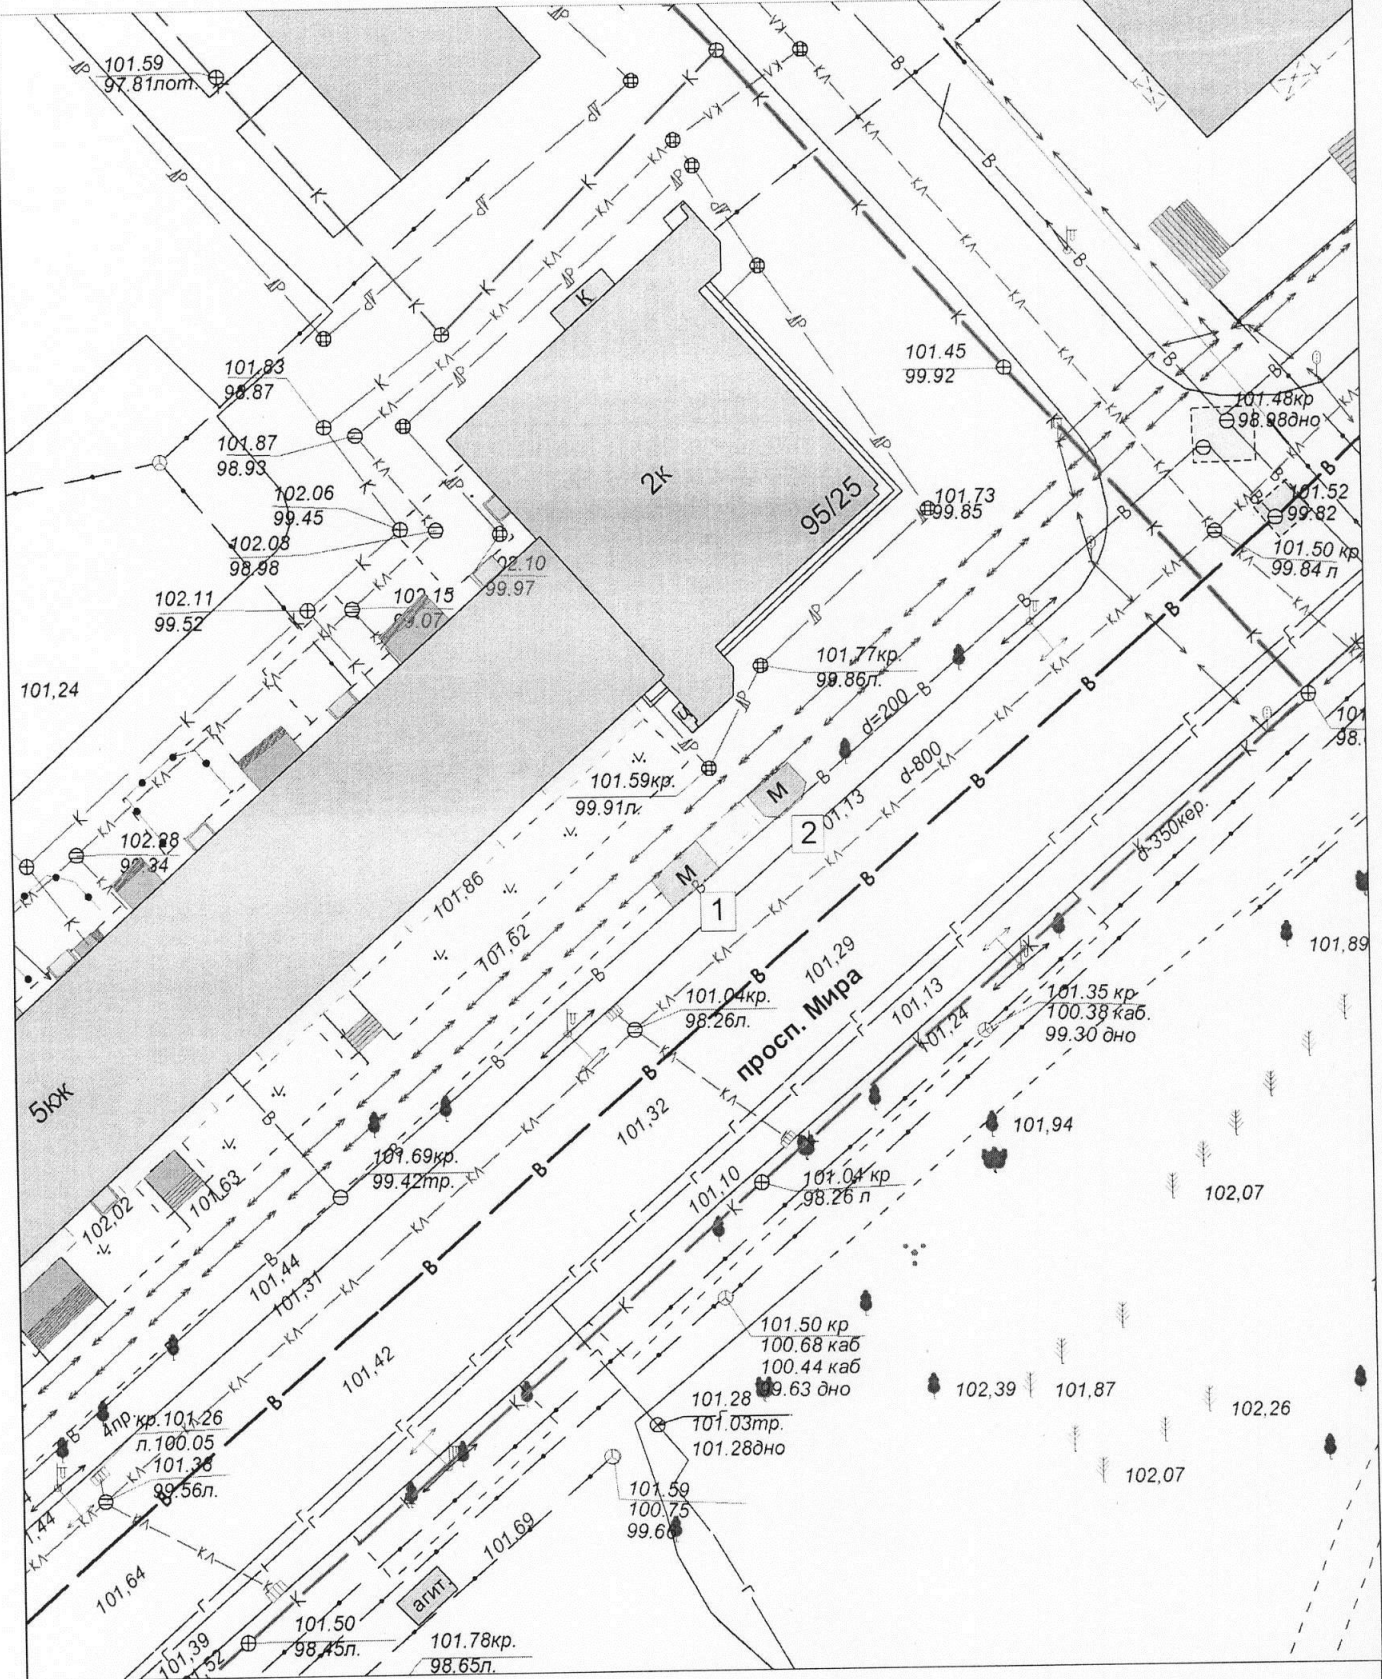

Экспликация:

- 1. Павильон с навесом для ожидания транспорта
- 2. Киоск

МКУ города Кострома "Центр градостроительства"			
	Ф.И.О.	Подпись	Дата
Директор МКУ	Храмов А. В.		
Начальник отдела ИСОГД	Баранов А. В.		
Инженер отдела кадастровых работ	Ивонтьев А. А.		
Исполнил	Баранов А. В.		
			Масштаб: 1:500



Ситуационный план земельного участка для размещения нестационарных торговых объектов, имеющих местоположение город Кострома, микрорайон Юбилейный, в районе дома 3

Приложение 7 К постановлению
Администрации города Костромы
от 6.11.2020 года № 144
Приложение 324



Экспликация:

1. Киоск
2. Киоск
3. Павильон с навесом для ожидания транспорта

МКУ города Костромы "Центр градостроительства"

	Ф.И.О.	Подпись	Дата
Директор МКУ	Храмов А. В.		
Начальник отдела ИСОГД	Баранов А. В.		
Инженер отдела кадастровых работ	Ивонтьев А. А.		
Исполнил	Тихомирова О.А.		
			Масштаб: 1:500