



АДМИНИСТРАЦИЯ ГОРОДА КОСТРОМЫ

ПОСТАНОВЛЕНИЕ

11 ноября 2020 года

№ 2160

О подготовке документации по планировке территории, ограниченной улицами Богатырской, Победной, охранной зоной ВЛ-110 кВ

Рассмотрев обращение заместителя директора общества с ограниченной ответственностью «Кадастр44» Кижикиной Ольги Владимировны, в целях обеспечения устойчивого развития территорий города Костромы, в соответствии со статьями 41, 41.1, 41.2, 43, 45, 46 Градостроительного кодекса Российской Федерации, Правилами подготовки и утверждения проекта планировки территории в отношении территорий исторических поселений федерального значения, утвержденных постановлением Правительства Российской Федерации от 27 июля 2017 года № 887, Правилами землепользования и застройки города Костромы, утвержденными решением Думы города Костромы от 16 декабря 2010 года № 62, руководствуясь статьями 42, 44, частью 1 статьи 57 Устава города Костромы,

ПОСТАНОВЛЯЮ:

1. Подготовить документацию по планировке территории, ограниченной улицами Богатырской, Победной, охранной зоной ВЛ-110 кВ, согласно прилагаемому ситуационному плану, в виде проекта межевания территории (далее – документация по планировке территории).

2. Утвердить прилагаемое задание на выполнение инженерных изысканий.

3. Установить срок подготовки документации по планировке территории в течение шести месяцев со дня принятия настоящего постановления.

4. Установить, что предложения физических и юридических лиц о порядке, сроках подготовки и содержании документации по планировке территории принимаются в Управлении архитектуры и градостроительства Администрации города Костромы в течение двух недель со дня публикации настоящего постановления по адресу: Российская Федерация, Костромская область, городской округ город Кострома, город Кострома, площадь Конституции, дом 2, кабинет 406, телефон (4942) 42 70 72.

5. Учесть, что финансирование работ по подготовке документации по планировке территории осуществляется за счет средств общества с ограниченной ответственностью «Кадастр44».

6. Настоящее постановление подлежит официальному опубликованию в течение трех дней со дня его подписания и размещению на официальном сайте

Администрации города Костромы в информационно-телекоммуникационной сети «Интернет».


Исполняющий обязанности
главы Администрации города Костромы



О. В. Болоховец

Ситуационный план территории

ограниченной улицами Богатырской, Победной,
охранной зоной ВЛ-110 кВ

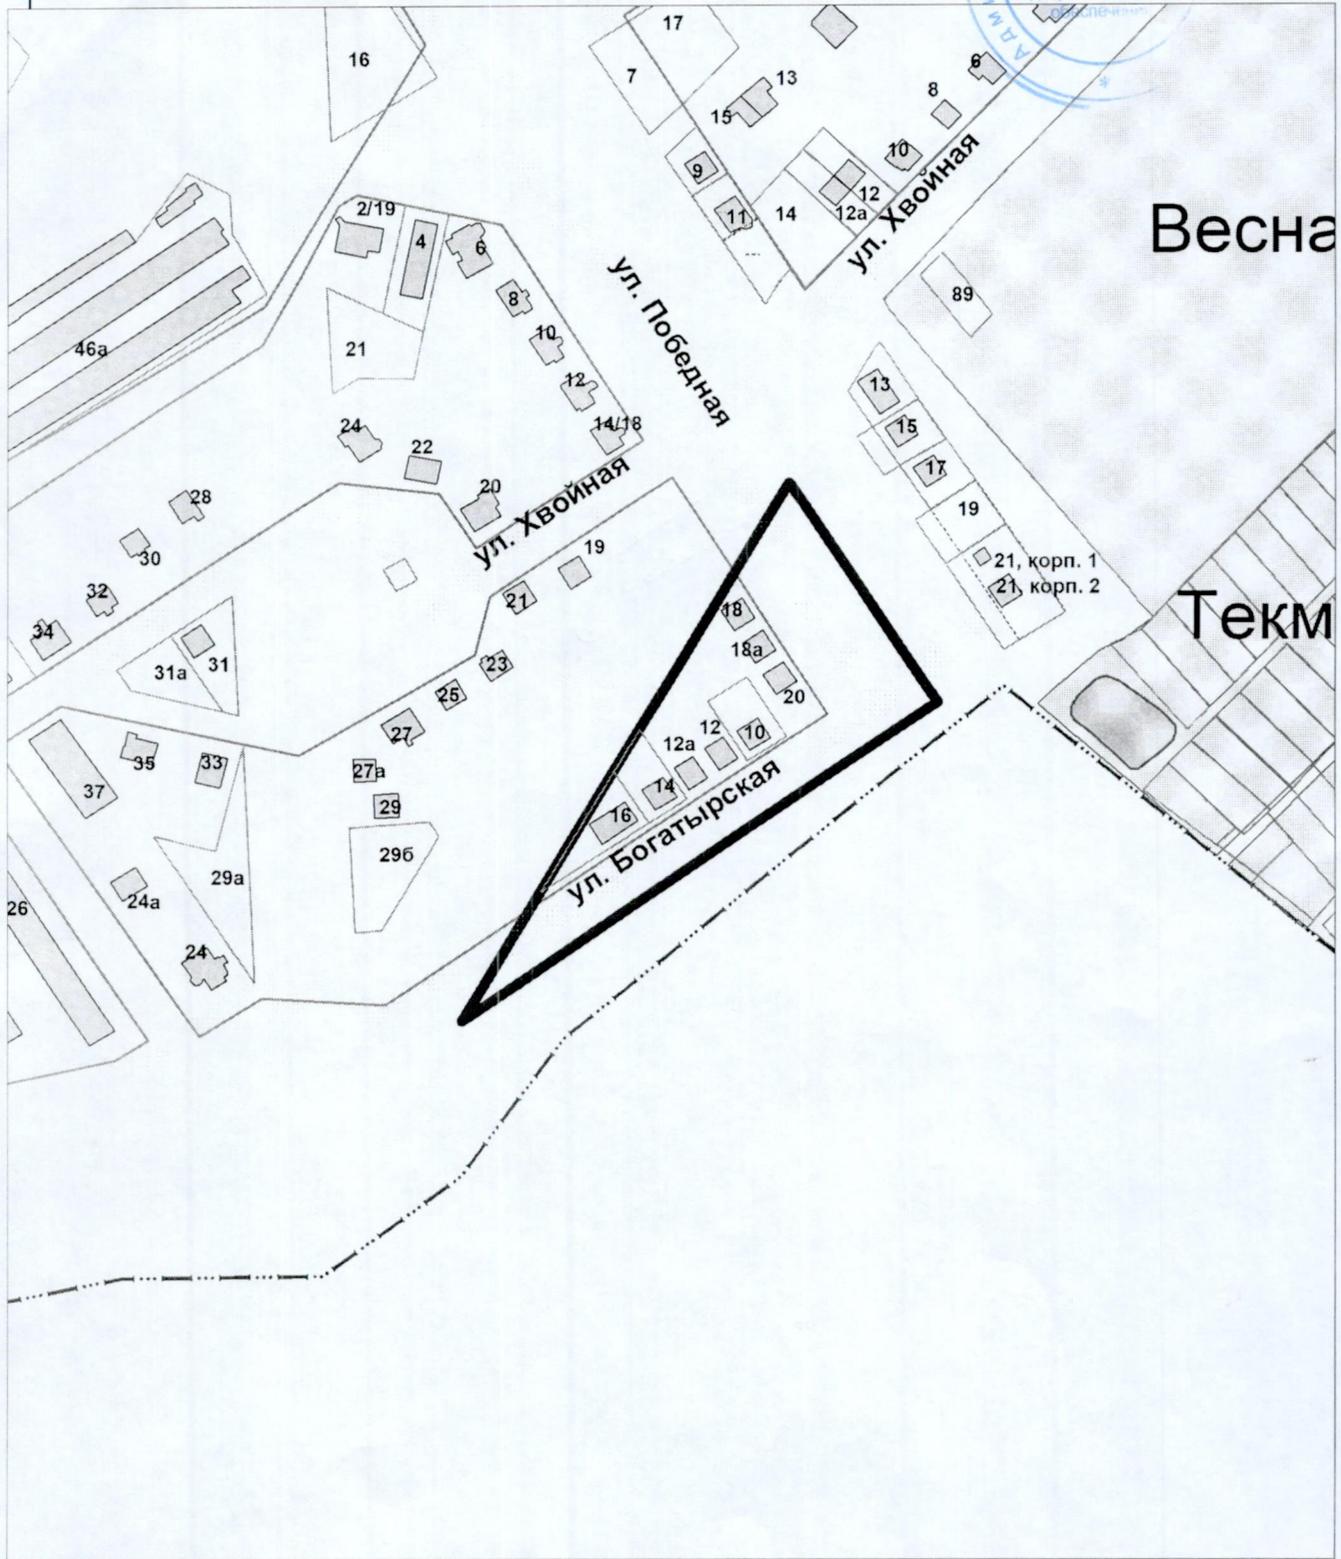

Управление архитектуры и градостроительства			
	Ф.И.О.	Подпись	Дата
И.о начальника Управления	Янова Е. С.		
Исполнил	Мухина К.Е.		
			Масштаб: 1:3000

УТВЕРЖДЕНО

постановлением Администрации города Костромы



от « 11 » ноября

2020 года № 2160

ЗАДАНИЕ

на выполнение инженерных изысканий

№ п/п	Наименование разделов	Содержание
1.	Сведения об объекте инженерных изысканий ¹	1. Территория, ограниченная <u>улицами Богатырской, Победной и охранной зоной ЛЭП</u> (Охранная зона ВЛ - 110 кВ "отпайка на Калориферный завод")
2.	Основные требования к результатам инженерных изысканий	Результат инженерных изысканий оформляются в цифровой форме. Материалы и результаты инженерных изысканий представляются в Управление архитектуры и градостроительства Администрации города Костромы для размещения в информационных системах на бумажных и электронных носителях в составе и в порядке, предусмотренном постановлением Правительства Российской Федерации от 22 апреля 2017 года № 485
3.	Границы территорий проведения инженерных изысканий	1. Территория, ограниченная <u>улицами Богатырской, Победной и охранной зоной ЛЭП</u> (Охранная зона ВЛ - 110 кВ "отпайка на Калориферный завод")
4.	Виды инженерных изысканий ²	инженерно-геодезические
5.	Описание объекта планируемого размещения капитального строительства	Не планируется

ООО «Кадастр 44»

(наименование юридического лица, либо Ф. И. О. физического лица, по инициативе которых принимается решение о подготовке документации по планировке территории)

(подпись)

Китаскина О.В.

(расшифровка)

15.06.2020г.

(дата, М.П. – для юридических лиц)

¹ Указывается один из пунктов.² Указывается вид и состав инженерных изысканий, необходимых для подготовки документации по планировке территории. Перечень видов инженерных изысканий, необходимых для подготовки документации по планировке территории, утвержден постановлением Правительства РФ от 31.03.2017 № 402.