

ОБЪЯВЛЕНИЕ


На основании обращения уполномоченного лица, определенного общим собранием собственников многоквартирного дома по адресу: город Кострома, улица Нижняя Дебря, 34 Шумихина М. А. по вопросу согласования Схемы ограждения земельного участка под многоквартирным домом по адресу: город Кострома, улица Нижняя Дебря, 34, во исполнение пункта 3 статьи 4 Порядка согласования Схемы ограждения земельного участка на территории города Костромы, утвержденного решением Думы города Костромы от 4 декабря 2014 года № 233, Администрацией города Костромы проводится изучение мнения заинтересованных лиц по вопросу установки ограждения на земельном участке под многоквартирным домом по адресу: город Кострома, улица Нижняя Дебря, 34 согласно Схеме ограждения земельного участка.

Предложения и рекомендации по данному вопросу принимаются Управлением архитектуры и градостроительства в письменной форме до 24 декабря 2020 года по адресу: площадь Конституции, 2, кабинеты № 406, 416.

Начальник Управления,
главный архитектор города



А. В. Козырев

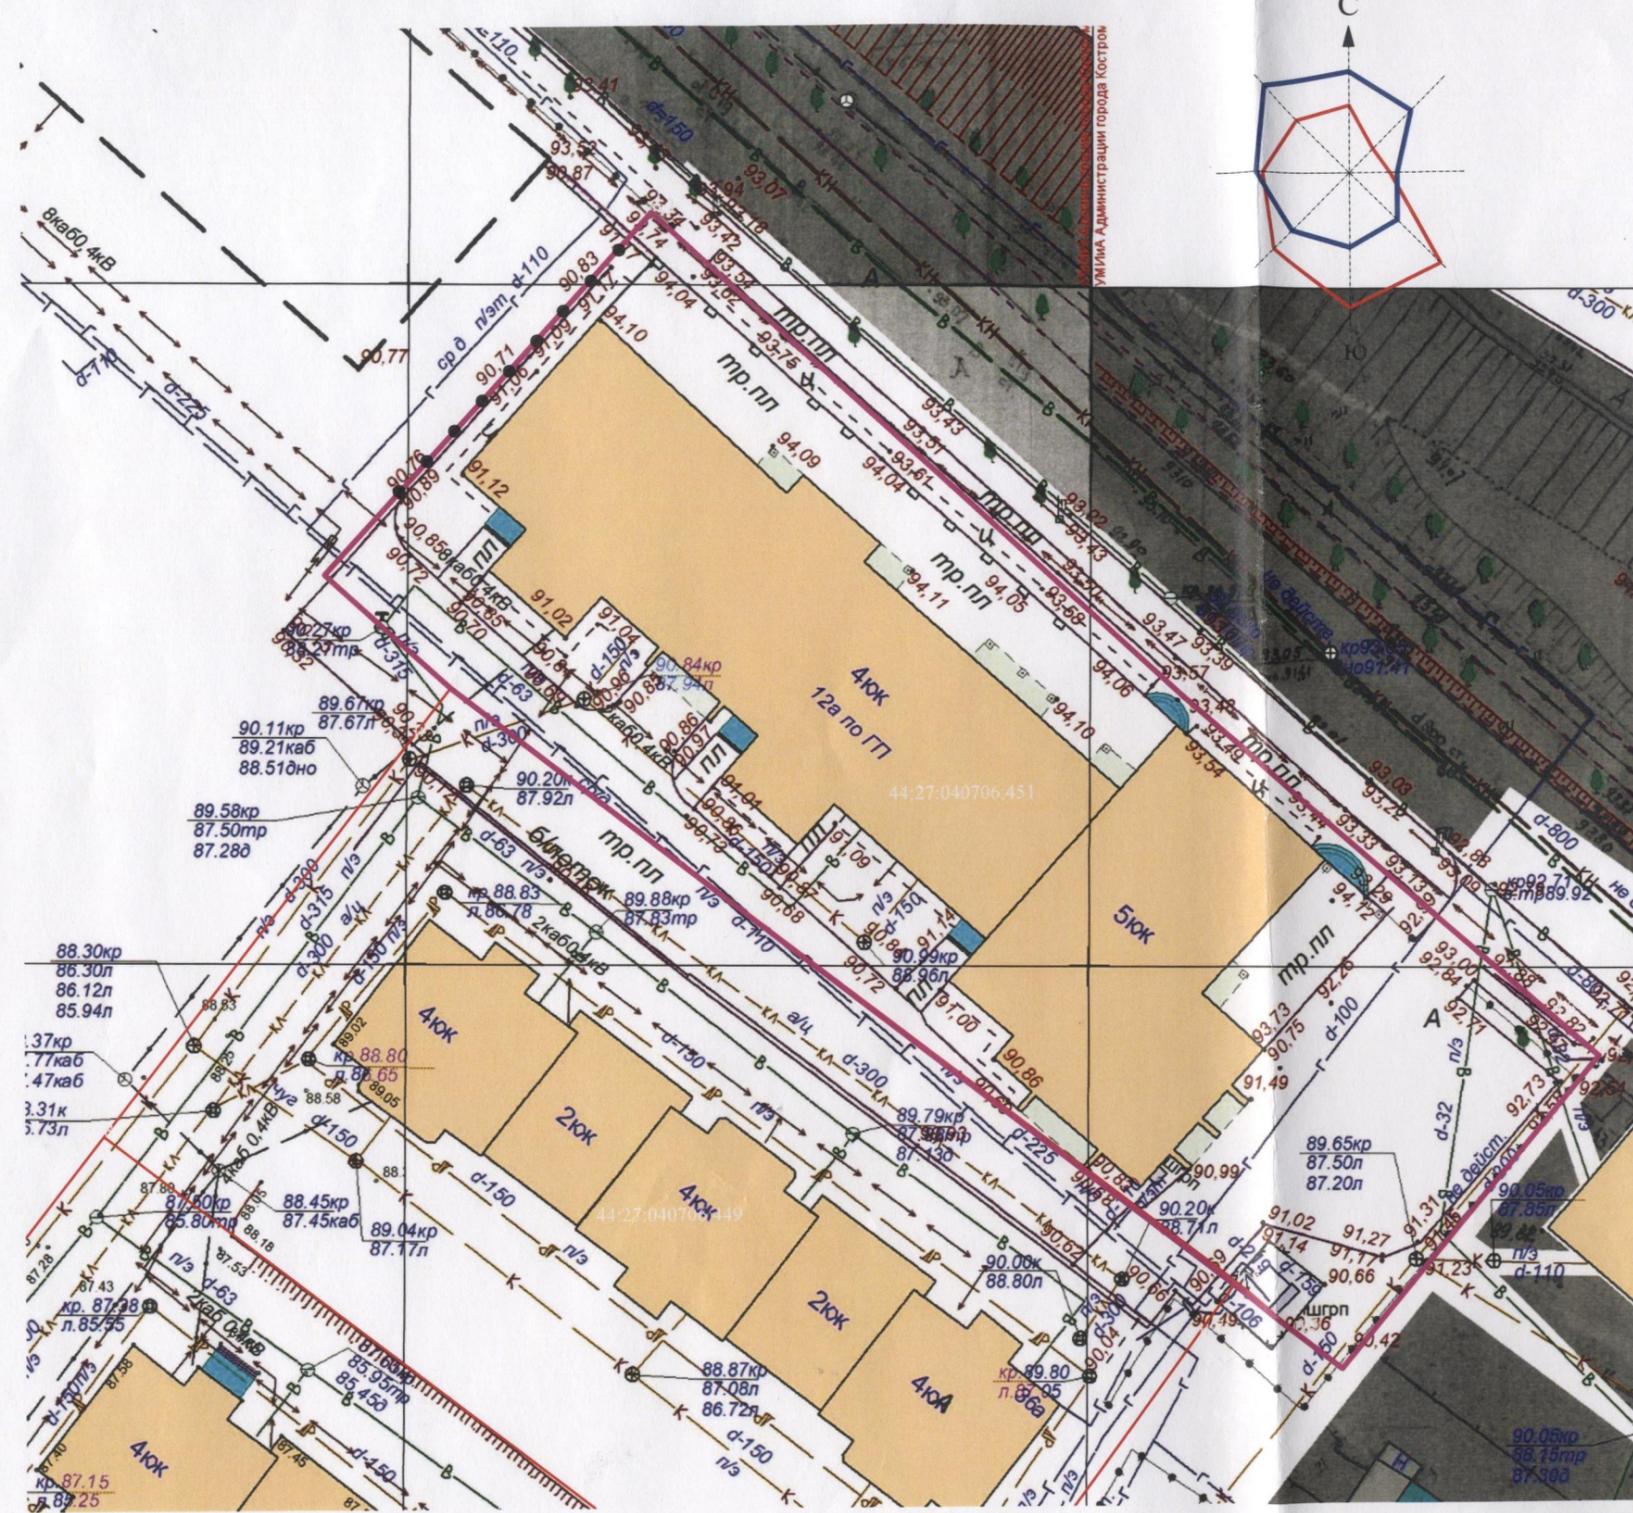


УМИИИ Администрация города Кострома

Условные обозначения

Условные изобр. и обознач.	Наименование
	Граница земельного участка с кадастровым номером 44:27:040706:451
	Существующие здания
	4юк
	Граница смежного земельного участка
	Проектируемое ограждение участка совпадает с границей участка
	Существующие металлические ограждения
	Существующие проезды с асфальтобетонным покрытием
	Существующие газоны

					7-П/19	СОЗУ		
					Проект ограждения земельного участка по адресу: г. Кострома, ул. Нижняя Дебря, 34			
Изм.	Кол.уч.	Лист	№докум.	Подпись	Дата	Стадия	Лист	Листов
					10.19	П	1	
ГАП			Доровская		10.19			
ГИП			Будкина		10.19			
					Схема ограждения земельного участка М 1:500	ООО "Авто-Глаза-Люкс"		

Звено ограждения М1:20

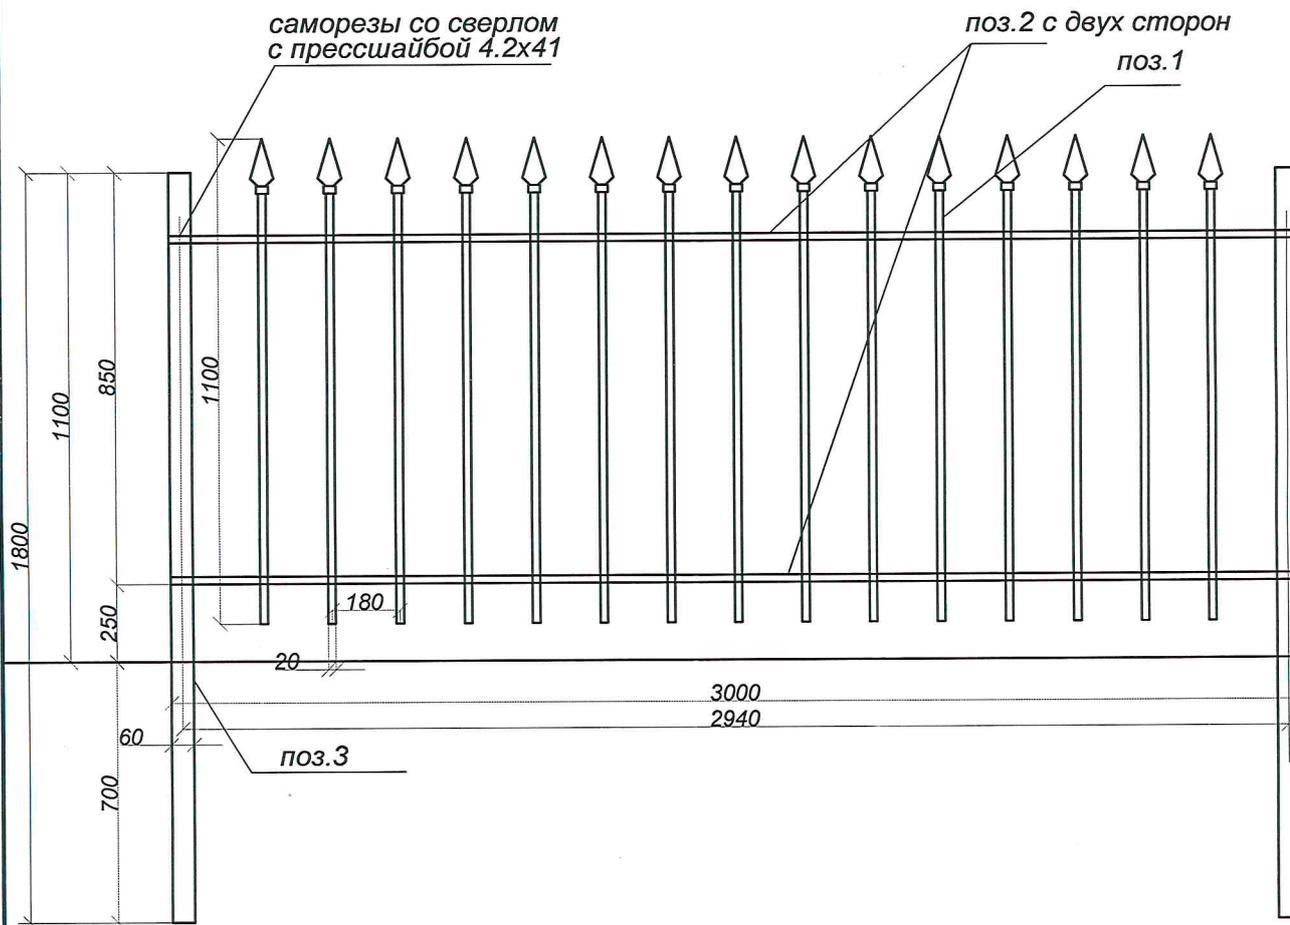

Спецификация металлических элементов на одно звено ограждения

Марка, поз	Обозначение	Наименование	Кол.	Масса ед., кг.	Масса кг.	Примечание
1	ГОСТ 86 39-92	□ 20x20x1,5 L=1100	15			
2	ГОСТ 86 39-92	□ 20x10x1,5 L=3000	4			
3	ГОСТ 86 39-92	□ 60x60x2,5 L=1800	2			

						7-П/19			СОЗУ		
						Проект ограждения земельного участка многоквартирного жилого дома по адресу: г. Кострома, ул. Нижняя Дебря, 34					
Изм.	Кол.уч.	Лист	№докум.	Подпись	Дата				Стадия	Лист	Листов
Разработал		Доровская			10.19				П	3	
ГАП		Доровская			10.19						
ГИП		Будкина			10.19						
						Звено ограждения .Спецификация металлических изделий			ООО "Авто-Плаза-Люкс"		