



АДМИНИСТРАЦИЯ ГОРОДА КОСТРОМЫ

ПОСТАНОВЛЕНИЕ

14 декабря 2020 года

№ 2349

О внесении изменений в схему размещения нестационарных торговых объектов на территории города Костромы

В соответствии со статьей 10 Федерального закона от 28 декабря 2009 года № 381-ФЗ «Об основах государственного регулирования торговой деятельности в Российской Федерации», статьей 4 Закона Костромской области от 2 сентября 2010 года № 657-4-ЗКО «О государственном регулировании торговой деятельности на территории Костромской области», постановлением департамента экономического развития, промышленности и торговли Костромской области от 21 марта 2011 года № 7 «О порядке разработки и утверждения органами местного самоуправления муниципальных образований Костромской области схемы размещения нестационарных торговых объектов», в целях упорядочивания размещения объектов нестационарной торговой сети, создания условий для улучшения организации и качества обслуживания населения города Костромы, на основании протоколов заседания городской межведомственной комиссии по упорядочиванию нестационарных торговых объектов на территории города Костромы от 28 июля 2020 года № 11, от 14 сентября 2020 года № 14, 15, 16, руководствуясь статьями 42, 44, частью 1 статьи 57 Устава города Костромы,

ПОСТАНОВЛЯЮ:

1. Внести в схему размещения нестационарных торговых объектов на территории города Костромы, утвержденную постановлением Администрации города Костромы от 26 мая 2011 года № 1219 (с изменениями, внесенными постановлениями Администрации города Костромы от 28 июля 2011 года № 1751, от 13 декабря 2011 года № 2814, от 23 декабря 2011 года № 2939, от 5 марта 2012 года № 342, от 20 апреля 2012 года № 805, от 13 августа 2012 года № 1649, от 18 октября 2012 года № 2165, от 26 июля 2013 года № 1634, от 18 декабря 2013 года № 2904, от 14 февраля 2014 года № 398, от 19 июня 2014 года № 1538, от 25 июля 2014 года № 1908, от 30 октября 2014 года № 2949, от 18 декабря 2014 года № 3432, от 29 декабря 2014 года № 3584, от 23 марта 2015 года № 603, от 12 мая 2015 года № 1053, от 4 августа 2015 года № 1996, от 10 сентября 2015 года № 2522, от 3 ноября 2015 года № 3152, от 3 декабря 2015 года № 3584, от 22 декабря 2015 года № 3832, от 11 февраля 2016 года № 292, от 21 марта 2016 года № 595, от 8 апреля 2016 года № 894, от 13 апреля 2016 года № 945, от 5 мая 2016 года № 1117, от 1 июня 2016 года № 1461, от 12 августа 2016 года № 2246, от 7 октября 2016 года № 2873, от 30 ноября 2016 года № 3232, от 9 января

2017 года № 25, от 13 апреля 2017 года № 905, от 15 июня 2017 года № 1720, от 31 июля 2017 года № 2137, 29 ноября 2017 года № 3113, от 29 января 2018 года № 121, от 25 июня 2018 года № 1349, от 25 июля 2018 года № 1637, от 2 августа 2018 года № 1694, от 19 октября 2018 года № 2338, от 18 декабря 2018 года № 2733, от 15 февраля 2019 года № 208, от 21 марта 2019 года № 406, от 13 мая 2019 года № 731, от 6 июня 2019 года № 941, от 4 июля 2019 года № 1133, от 30 августа 2019 года № 1622, от 18 сентября 2019 года № 1724, от 6 ноября 2019 года № 2145, от 14 ноября 2019 года № 2183, от 14 января 2020 года № 23, от 21 февраля 2020 года № 278, от 28 февраля 2020 года № 328, от 19 мая 2020 года № 848, от 27 мая 2020 года № 917, от 20 июля 2020 года № 1338, от 31 августа 2020 года № 1624, от 23 октября 2020 года № 1987, 6 ноября 2020 года № 2142), следующие изменения:

1.1. строку 20 изложить в следующей редакции:

«	20.	Улица Советская, в районе дома 61/39	7,5	павильон с навесом для ожидания транспорта	1	общественное питание	круглый год	»;
---	-----	--------------------------------------	-----	--	---	----------------------	-------------	----

1.2. строку 25 изложить в следующей редакции:

«	25.	Улица Свердлова, в районе дома 83	9,0	тонар	2	продукция цветоводства	круглый год	»;
			20,0 (2 х 10,0)	киоски с местами для ожидания транспорта	1	плодоовощная продукция, продукция цветоводства	круглый год	
			8,46	киоск	1	печатная продукция	круглый год	
			6,0	торговая палатка	1	продукция пчеловодства	с августа по октябрь включительно	
			18,0	павильон	1	пиротехническое изделия бытового назначения	с ноября по январь включительно	

1.3. строку 31 изложить в следующей редакции:

«	31.	Улица «Северной правды», напротив дома 31	9,0	тонар	1	мясная продукция	круглый год	»;
			9,0	тонар	1	мучные и кондитерские изделия	круглый год	
			9,0	тонар	1	плодоовощная продукция	круглый год	
			4,0	передвижная автоцистерна или ролл-бар	1	квас разливной	с мая по сентябрь	

		18,0	киоск с местами для ожидания транспорта	1	продовольственные товары	круглый год
--	--	------	---	---	--------------------------	-------------

1.4. строку 41 изложить в следующей редакции:

« 41.	Улица Полянская, в районе дома 33	8,46	киоск	1	печатная продукция	круглый год
-------	-----------------------------------	------	-------	---	--------------------	-------------

1.5. строки 59, 60 изложить в следующей редакции:

« 59.	Микрорайон Давыдовский-2, улица Профсоюзная, в районе дома 67	9,0	тонар	1	мясная продукция	круглый год
		11,25	тонар	1	мясная продукция	круглый год
		9,0	тонар	1	хлебобулочные изделия, мучные кулинарные и кондитерские изделия в промышленной упаковке	круглый год
		8,46	киоск	1	печатная продукция	круглый год
		4,0	киоск	1	питьевая вода	круглый год
		117,92	павильон	1	общественное питание	круглый год
60.	Микрорайон Давыдовский-3, в районе дома 4	38,59	павильон	1	продовольственные товары	круглый год
		6,0	торговая палатка	1	плодоовощная продукция	с июня по октябрь включительно
		7,35	павильон с навесом для ожидания транспорта	1	продовольственные товары	круглый год
		6,0	торговая палатка	1	продукция пчеловодства	с августа по октябрь включительно
		91	павильон	1	общественное питание	круглый год

1.6. строку 69 изложить в следующей редакции:

« 69.	Шоссе Кинешемское, в районе дома 21	4,0	передвижная автоцистерна или ролл-бар	1	квас разливной	с мая по сентябрь
		8,46	киоск	1	печатная продукция	круглый год

1.7. строку 79 изложить в следующей редакции:

« 79.	Улица Малышковская, в районе дома 39 по улице Магистральной	11,25	тонар	1	мясная продукция	круглый год
		4,0	киоск	1	питьевая вода	круглый год
		8,46	киоск	1	печатная продукция	круглый год
		7,0	банковский модуль	1	банкомат	круглый год

1.8. строку 122 изложить в следующей редакции:

« 122.	Микрорайон Давыдовский-3, в районе дома 7	183,0	павильон	1	непродовольст венные товары	круглый год
--------	---	-------	----------	---	--------------------------------	----------------

1.9. строку 132 изложить в следующей редакции:

« 132.	Микрорайон Давыдовский-1, в районе дома 28	8,46	киоск	1	печатная продукция	круглый год
--------	--	------	-------	---	-----------------------	----------------

1.10. строку 142 изложить в следующей редакции:

« 142.	Улица Индустриальная, в районе дома 2а	8,46	киоск	1	печатная продукция	круглый год
		4	киоск	1	питьевая вода	круглый год
		6	автолавка	1	молоко разливное	круглый год

1.11. строку 144 изложить в следующей редакции:

« 144.	Улица Индустриальная, в районе дома 12	99,9	павильон	1	хлебобулочные изделия, мучные кулинарные и кондитерские изделия в промышленной упаковке	круглый год
--------	--	------	----------	---	--	----------------

1.12. строку 162 изложить в следующей редакции:

« 162.	Шоссе Кинешемское, в районе дома 22	8,46	киоск	1	печатная продукция	круглый год
		6,2	киоск	1	мясная продукция	круглый год

1.13. строку 167 изложить в следующей редакции:

« 167.	Шоссе Кинешемское, в районе дома 60а	9,0	киоск	1	печатная продукция	круглый год
--------	--	-----	-------	---	-----------------------	----------------

1.14. строку 171 изложить в следующей редакции:

« 171.	Площадь Конституции, в районе дома 2	19,6	павильон с навесом для ожидания транспорта	1	общественное питание	круглый год
		173,0	павильон	1	продовольственные товары	круглый год
		8,46	киоск	1	печатная продукция	круглый год

1.15. строку 174 изложить в следующей редакции:

« 174.	Улица Костромская, в районе дома 99	8,2	павильон с навесом для ожидания транспорта	1	продовольственные товары	круглый год
--------	-------------------------------------	-----	--	---	--------------------------	-------------

1.16. строку 192 признать утратившей силу;

1.17. строку 214 изложить в следующей редакции:

« 214.	Улица Московская, в районе остановки общественного транспорта "Мотордеталь"	6,0	киоск	1	хлебобулочные изделия, мучные кулинарные и кондитерские изделия в промышленной упаковке	круглый год
--------	---	-----	-------	---	---	-------------

1.18. строку 244 признать утратившей силу;

1.19. строку 267 изложить в следующей редакции:

« 267.	Улица Самоковская, в районе дома 5	144,0	павильон	1	продовольственные товары	круглый год
		9,0	киоск	1	печатная продукция	круглый год

1.20. строки 272, 274 признать утратившими силу;

1.21. строку 293 изложить в следующей редакции:

« 293.	Улица Спасокукоцкого, в районе дома 36/50	8,46	киоск	1	печатная продукция	круглый год
--------	---	------	-------	---	--------------------	-------------

1.22. строки 309, 310 признать утратившими силу;

1.23. строку 312 изложить в следующей редакции:

« 312.	Шоссе Кинешемское, в районе дома 50а со стороны улицы Центральной	9,15	киоск с местами для ожидания транспорта	1	продовольственные товары	круглый год
		152,0	павильон	1	продовольственные товары	круглый год

1.24. строку 318 изложить в следующей редакции:

« 318.	Улица Шагова, в районе дома 152	4,0	киоск	1	питьевая вода	круглый год
		8,46	киоск	1	печатная продукция	круглый год
		26,2	киоск с местами для	1	непродовольственные товары	круглый год

			ожидания транспорта			
--	--	--	---------------------	--	--	--

1.25. строку 328 изложить в следующей редакции:

« 328.	Микрорайон Юбилейный, в районе дома 27	9,0	киоск	1	печатная продукция	круглый год
		73,0	павильон	1	хлебобулочные изделия, мучные кулинарные и кондитерские изделия в промышленной упаковке	круглый год
		96,9	павильон	1	непродовольственные товары	круглый год

1.26. строки 341, 359, 362 признать утратившими силу;

1.27. строку 393 изложить в следующей редакции:

« 393.	Улица Подлипаева, в районе дома 58 по улице Советской	90	павильон с навесом для ожидания транспорта	1	продовольственные товары	круглый год
		4	ролл-бар	1	квас разливной	с мая по сентябрь включительно

1.28. строку 403 изложить в следующей редакции:

« 403.	Бульвар Михалевский, в районе дома 22	50,0	павильон	1	продовольственные товары	круглый год
--------	---------------------------------------	------	----------	---	--------------------------	-------------

1.29. строку 417 изложить в следующей редакции:

« 417.	Улица Индустриальная, в районе дома 68	60,0	павильон	1	продовольственные товары	круглый год
--------	--	------	----------	---	--------------------------	-------------

1.30. строки 428, 429 изложить в следующей редакции:

« 428.	Особо охраняемая природная территория регионального значения туристско-рекреационная местность «Парк «Берендеевка»	2,0	лоток	1	попкорн, сладкая вата	с мая по сентябрь
		4,0	холодильный прилавок	1	мороженое и прохладительные напитки в фабричной упаковке	с мая по сентябрь
		6,0	киоск	1	общественное питание	круглый год
		0,4	торговый автомат	1	общественное питание (кофе)	круглый год

429.	Особо охраняемая природная территория регионального значения туристско-рекреационная местность «Парк «Берендеевка»	4,0	холодильный прилавок	1	мороженое и прохладительные напитки в фабричной упаковке	с мая по сентябрь
		0,4	торговый автомат	1	общественное питание (кофе)	круглый год

1.31. приложение 20 изложить в редакции приложения 1 к настоящему постановлению;

1.32. приложение 31 изложить в редакции приложения 2 к настоящему постановлению;

1.33. приложение 60 изложить в редакции приложения 3 к настоящему постановлению;

1.34. приложение 69 изложить в редакции приложения 4 к настоящему постановлению;

1.35. приложение 79 изложить в редакции приложения 5 к настоящему постановлению;

1.36. приложение 171 изложить в редакции приложения 6 к настоящему постановлению;

1.37. приложение 214 изложить в редакции приложения 7 к настоящему постановлению;

1.38. приложение 318 изложить в редакции приложения 8 к настоящему постановлению;

1.39. приложение 393 изложить в редакции приложения 9 к настоящему постановлению;

1.40. приложение 403 изложить в редакции приложения 10 к настоящему постановлению;

1.41. приложение 428 изложить в редакции приложения 11 к настоящему постановлению;

1.42. приложение 429 изложить в редакции приложения 12 к настоящему постановлению;

1.43. дополнить:

1.43.1. приложением 132 согласно приложению 13 к настоящему постановлению;

1.43.2. приложением 144 согласно приложению 14 к настоящему постановлению;


1.43.3. приложением 293 согласно приложению 15 к настоящему постановлению;

1.43.4. приложением 312 согласно приложению 16 к настоящему постановлению;

1.43.5. приложением 328 согласно приложению 17 к настоящему постановлению.

2. Настоящее постановление вступает в силу со дня его официального опубликования и подлежит размещению на официальном сайте Администрации города Костромы в информационно-телекоммуникационной сети «Интернет».

Глава Администрации города Костромы

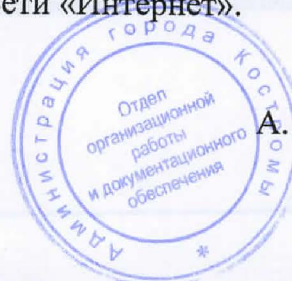


А. В. Смирнов



Ситуационный план земельного участка
 для размещения нестационарного торгового объекта имеющего местоположение:
 город Кострома, улица Советская, в районе дома 61/39

Приложение 1 к постановлению
 Администрации города Кострома
 от 14.12.20 2020 года № 139
 Приложение 20

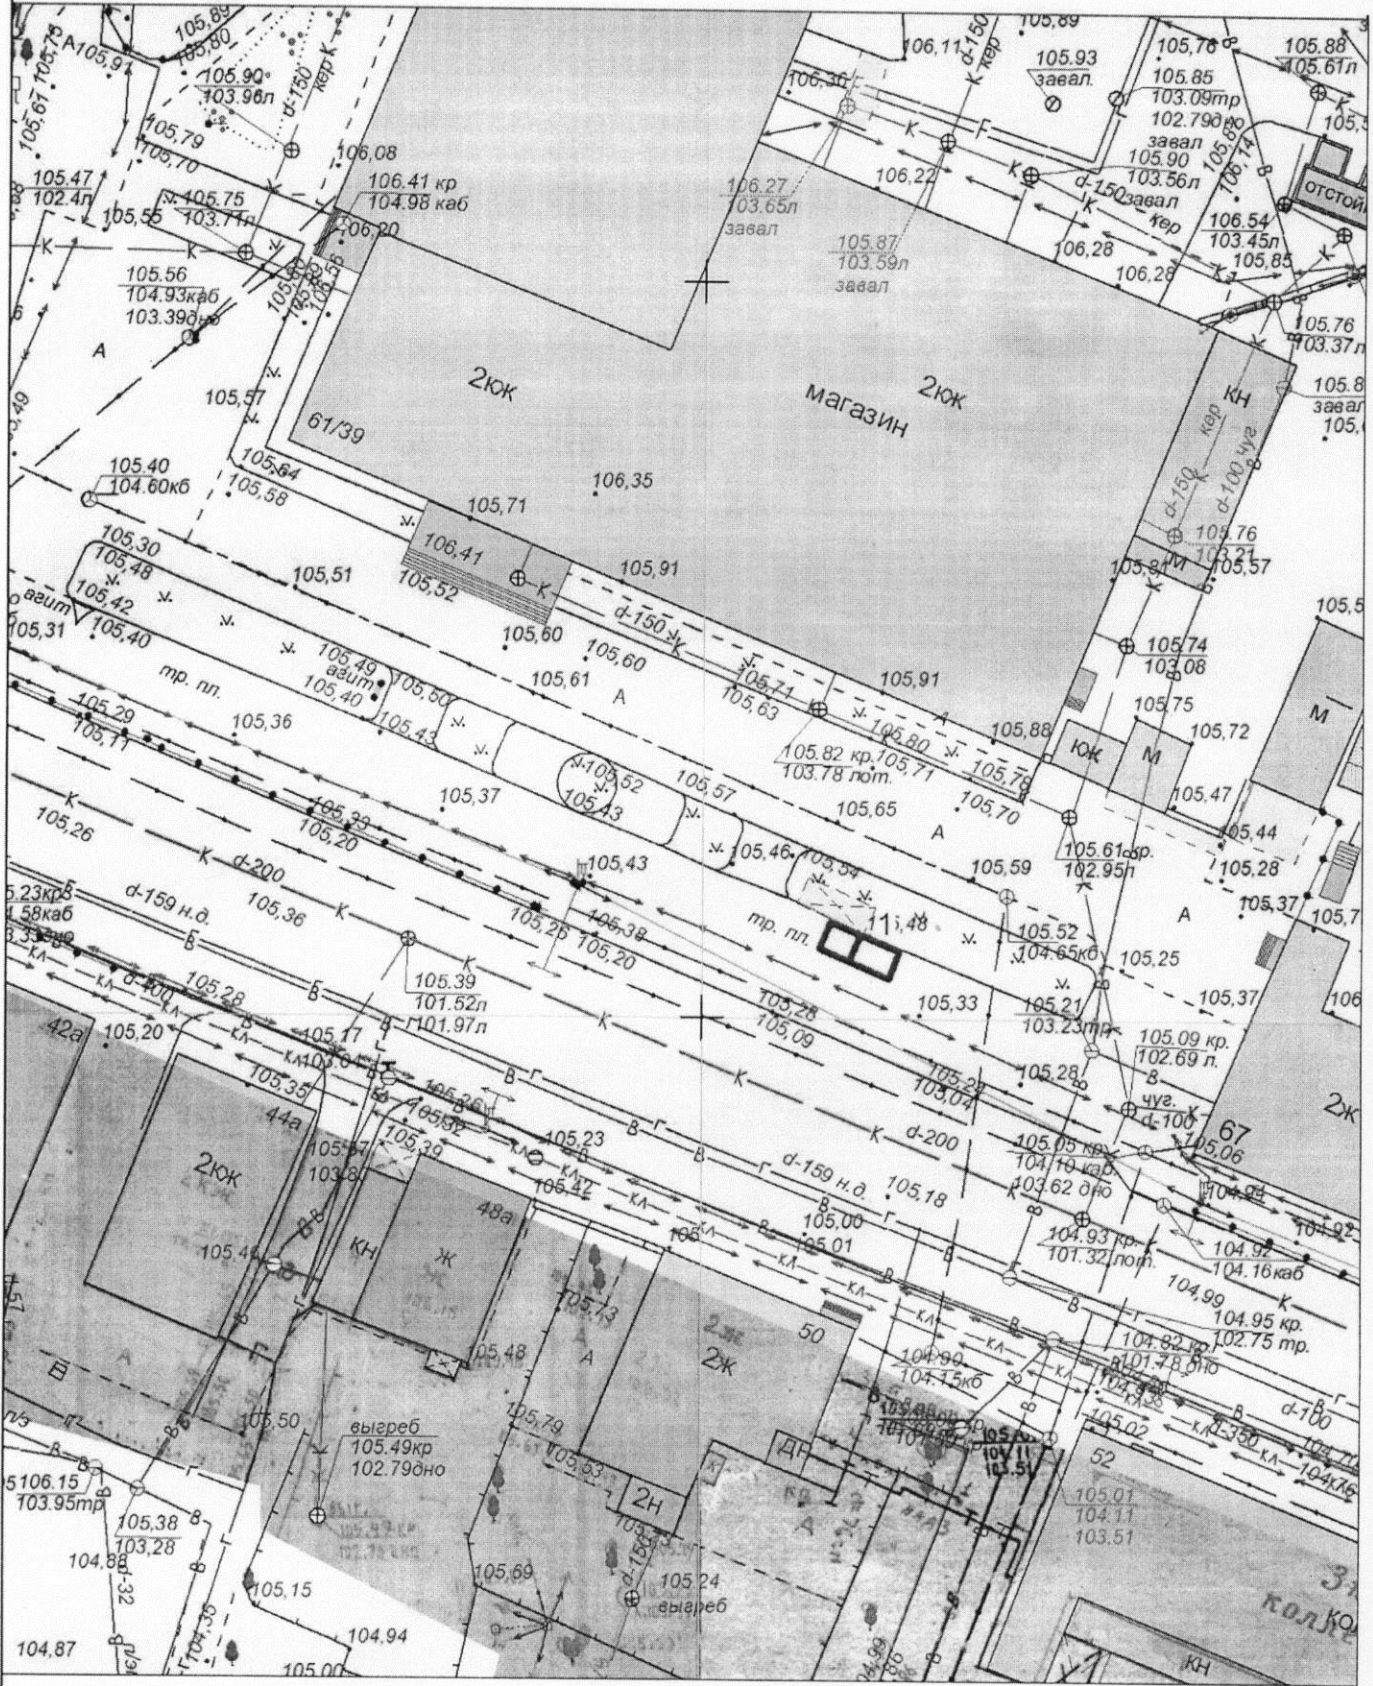


Экспликация:
 1 Павильон с навесом для ожидания транспорта

МКУ города Костромы "Центр градостроительства"			
	Ф.И.О.	Подпись	Дата
Директор МКУ	Храмов А. В.		
Начальник отдела ИСОГД	Баранов А. В.		
Инженер отдела кадастровых работ	Ивонтьев А. А.		
Исполнил	Тихомирова О.А.		
			Масштаб: 1:500



Ситуационный план земельного участка
для размещения нестационарных торговых объектов имеющего местоположение:
город Кострома, улица "Северной Правды", напротив дома 31

Приложение 1 к постановлению
Администрации города Кострома
от 11.12.2010 года № 2598
Приложение 31

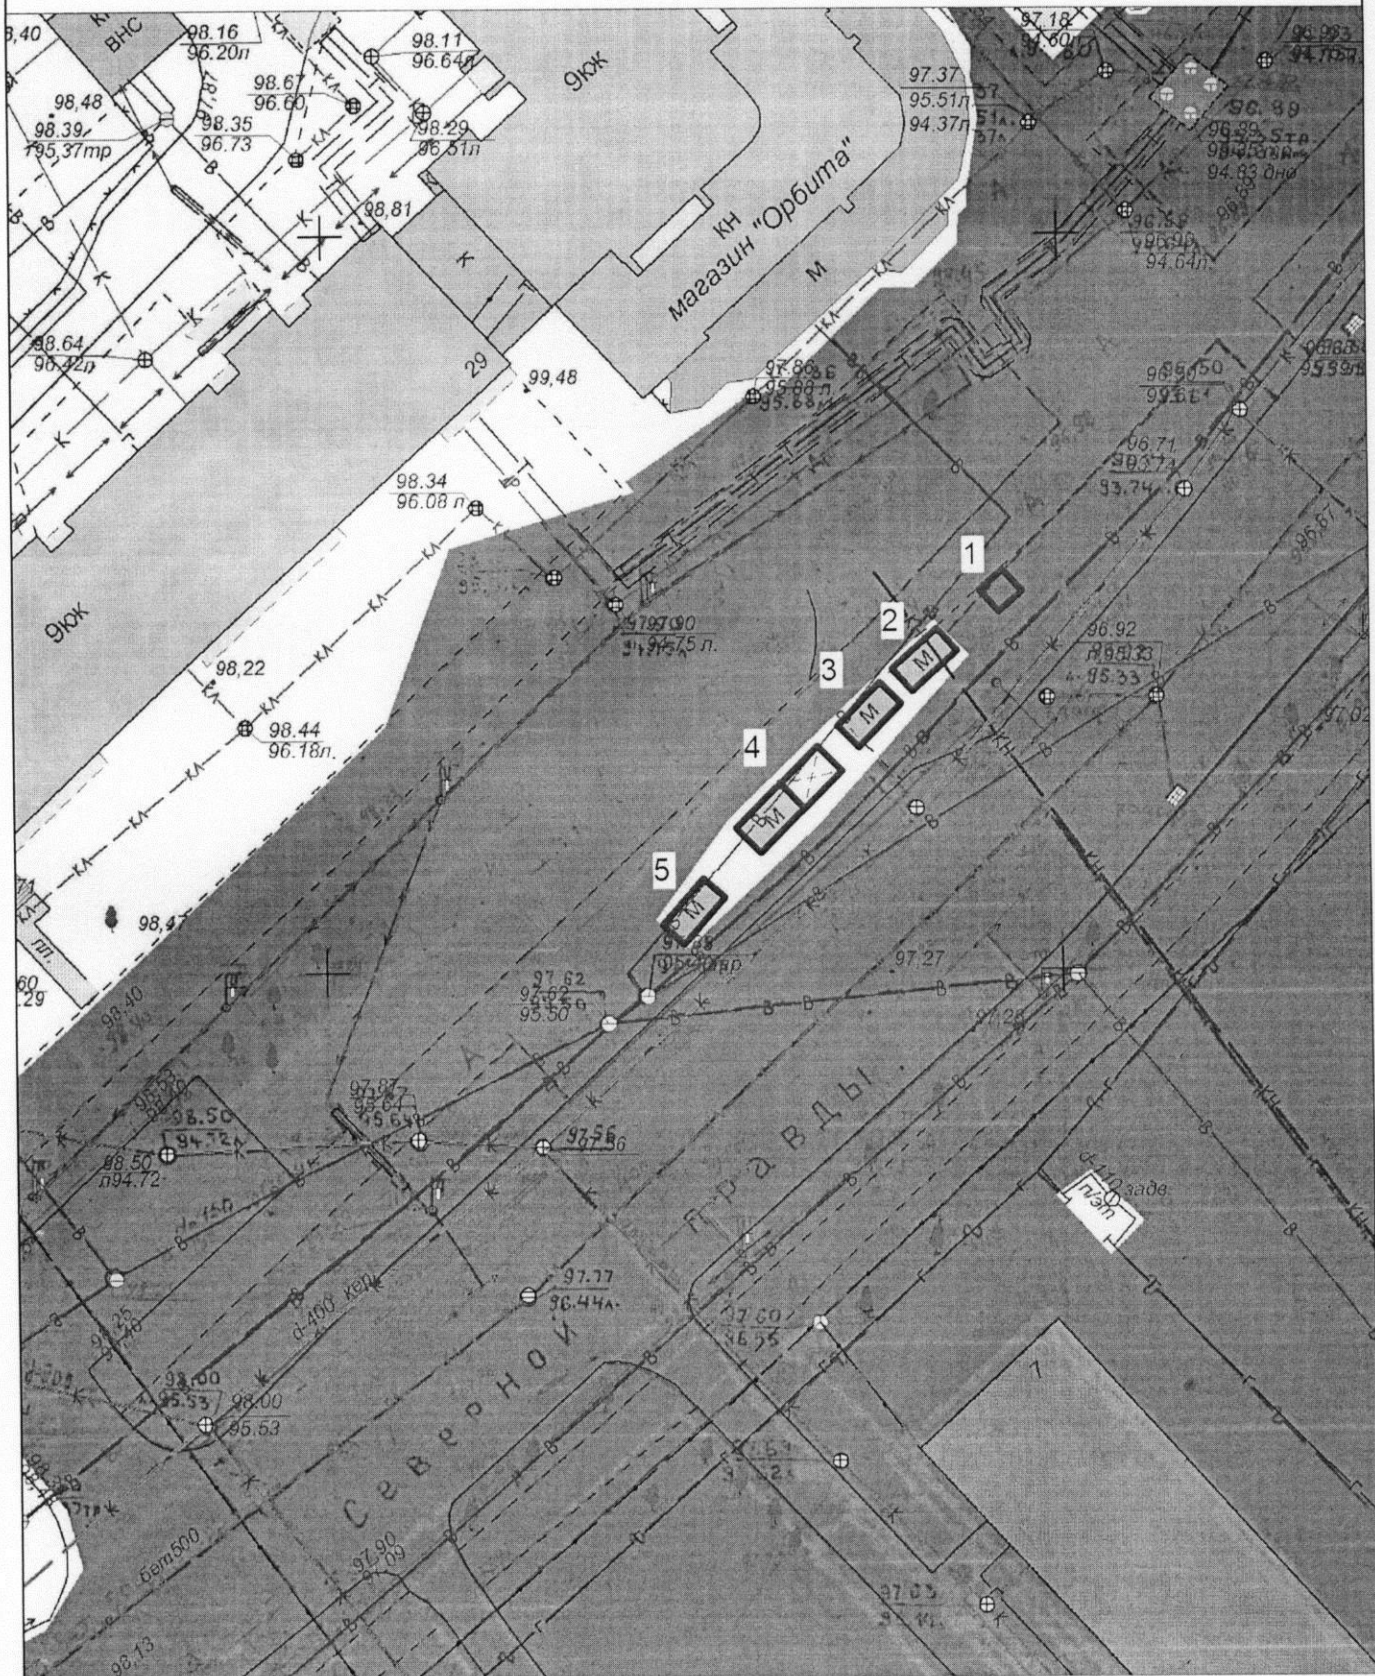

Экспликация:


1. Передвижная автоцистерна или ролл-бар
2. Тонар
3. Тонар
4. Киоск с местами для ожидания транспорта
5. Тонар

МКУ города Костромы "Центр градостроительства"			
	Ф.И.О.	Подпись	Дата
Директор МКУ	Храмов А. В.		
Начальник отдела ИСОГД	Баранов А. В.		
Инженер отдела кадастровых работ	Ивонтьев А. А.		
Исполнил	Гихомирова О. А.		
			Масштаб: 1:500



Ситуационный план земельного участка
 для размещения нестационарных торговых объектов имеющих местоположение по адресу: город Кострома, микрорайон Давыдовский-3, в районе дома 4

Приложение 3 к постановлению
 Администрации города Кострома от 14.12.2010 года № 2318
 Приложение 60

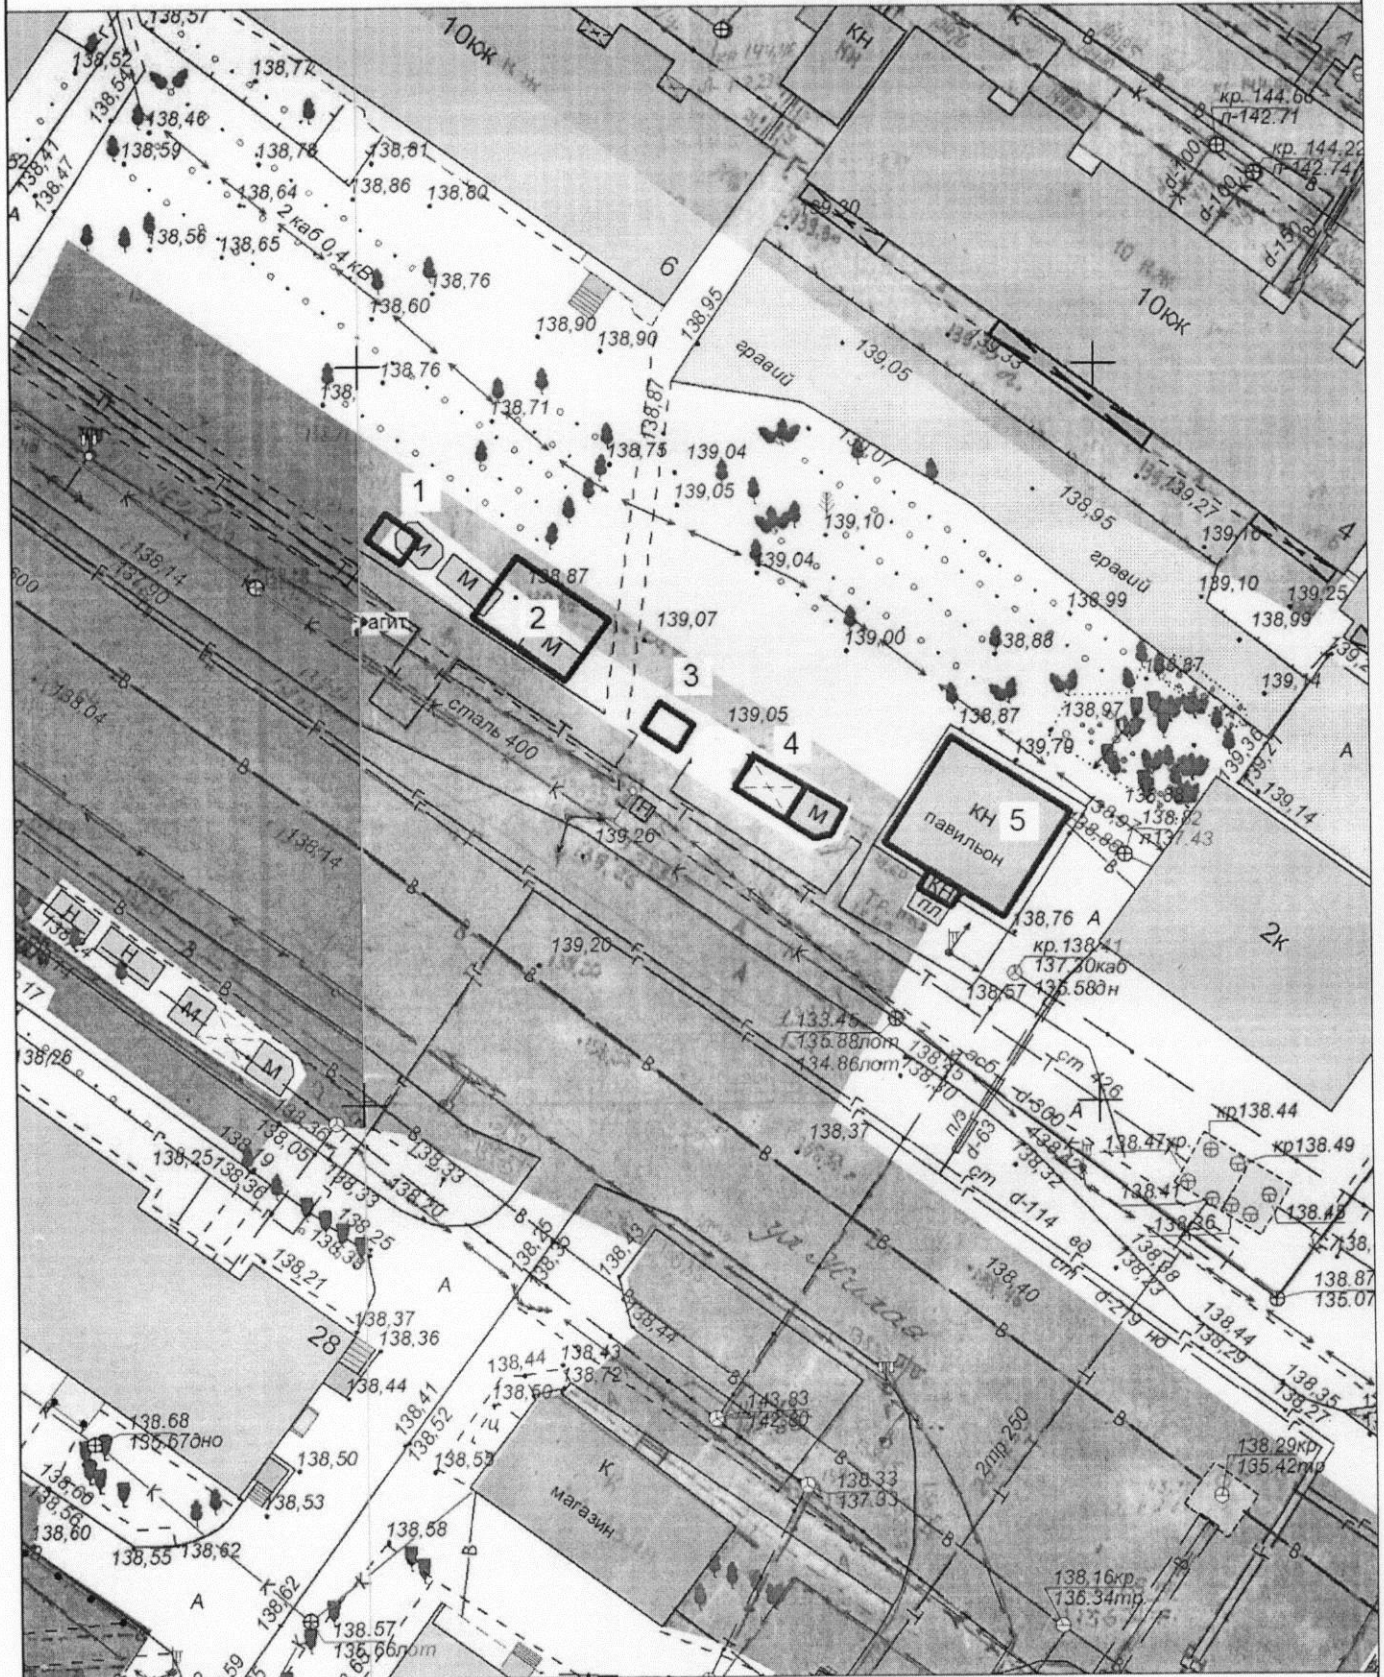

Экспликация:

1. Торговая палатка
2. Павильон
3. Торговая палатка
4. Павильон с навесом для ожидания транспорта
5. Павильон

МКУ города Костромы "Центр градостроительства"			
	Ф.И.О.	Подпись	Дата
Директор МКУ	Храмов А. В.		
Начальник отдела ИСОГД	Баранов А. В.		
Инженер отдела кадастровых работ	Ивонтьев А. А.		
Исполнил	Тихомирова О. А.		
			Масштаб: 1:500



Ситуационный план земельного участка для размещения нестационарных торговых объектов имеющих местоположение город Кострома, Кинешемское шоссе, в районе дома 21

Приложение 4 к постановлению
Администрации города Кострома
от 14.12.2020 года № 2349
Приложение 69



Экспликация:

1. Передвижная автоцистерна или ролл-бар
2. Киоск


МКУ города Костромы "Центр градостроительства"			
	Ф.И.О.	Подпись	Дата
Директор МКУ	Храмов А. В.		
Начальник отдела ИСОГД	Баранов А. В.		
Инженер отдела кадастровых работ	Ивонтьев А. А.		
Исполнил	Гихомирова О.А.		
			Масштаб: 1:500



Ситуационный план земельного участка для размещения нестационарных торговых объектов

имеющих местоположение по адресу: город Кострома, площадь Конституции, в районе дома 2

Приложение 6 к постановлению
Администрации города Костромы
от 14.12.2020 года № 2343
Приложение 171

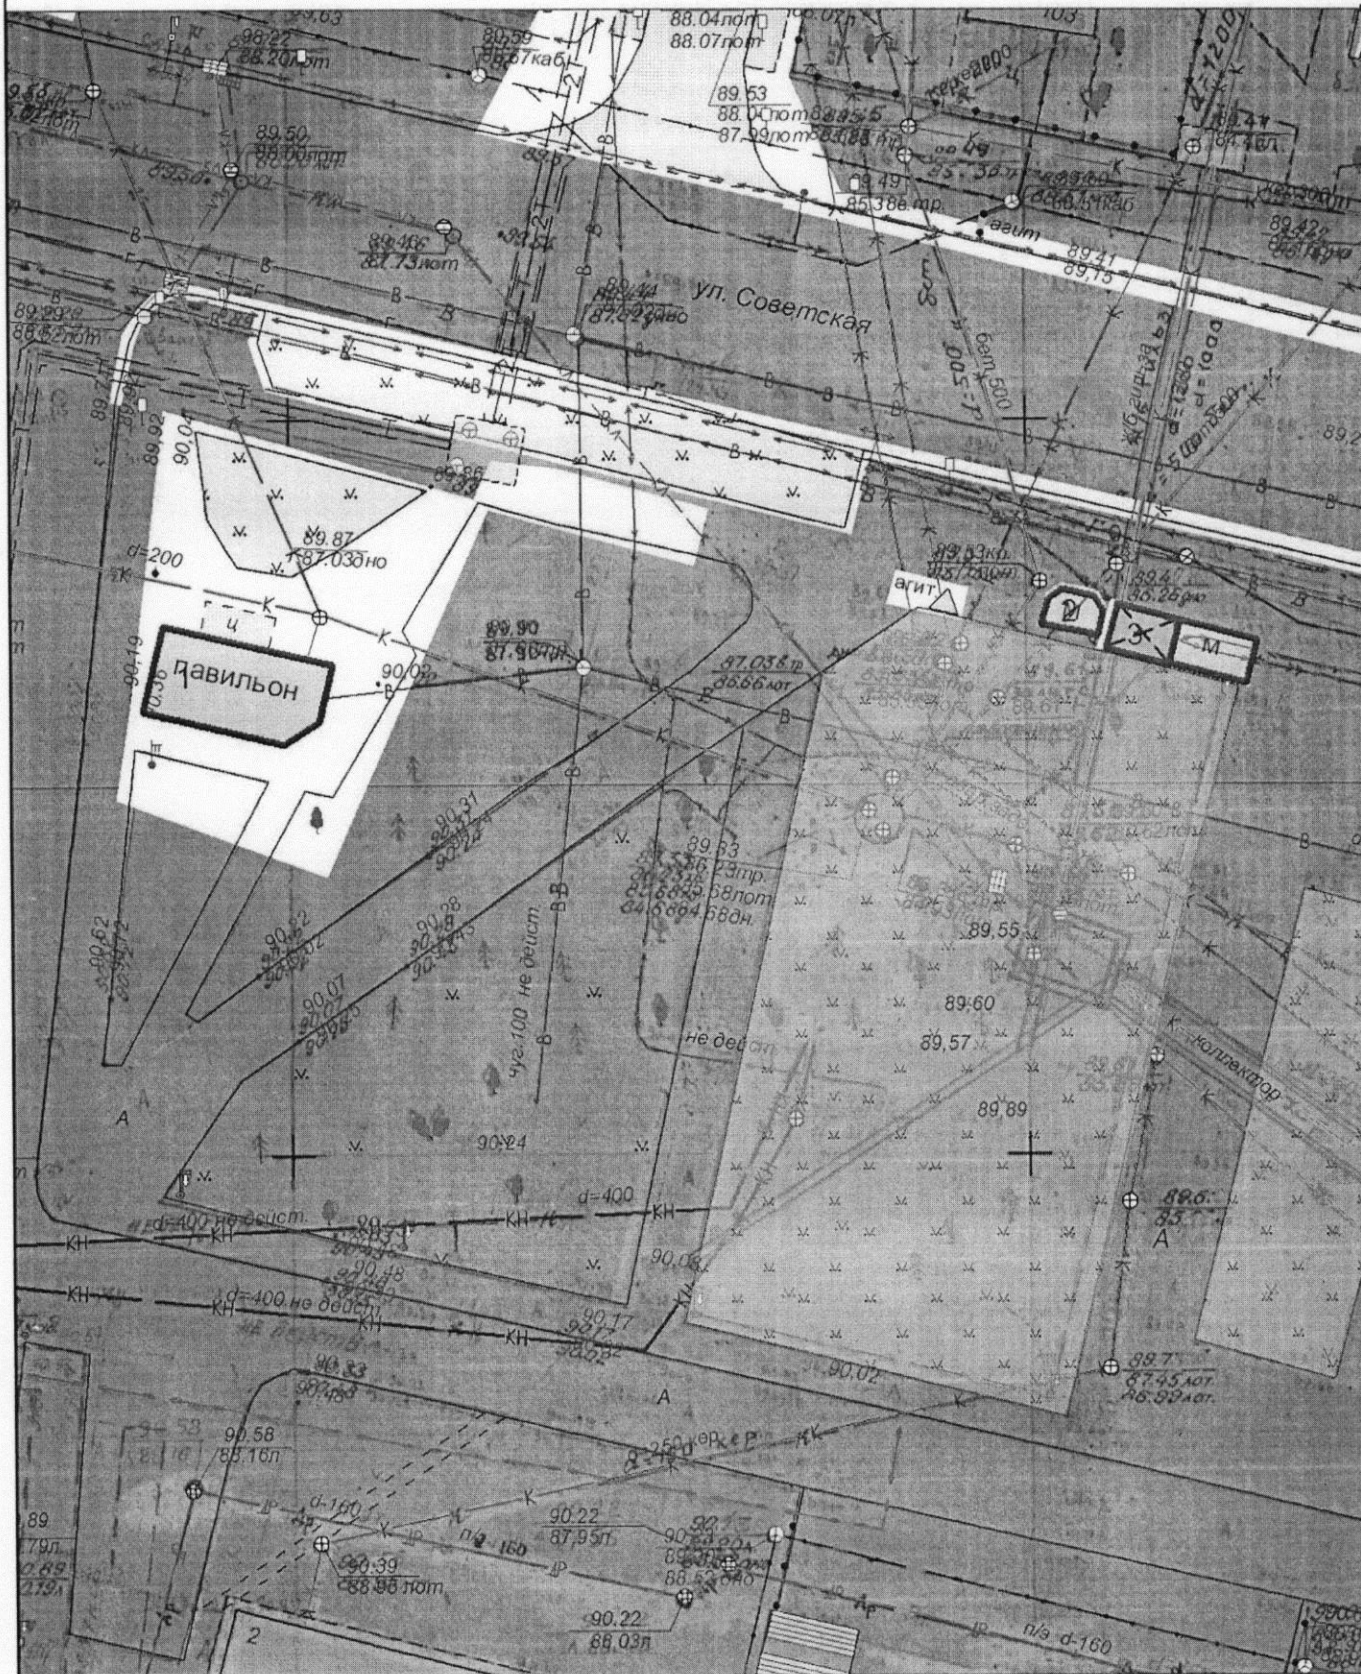

Экспликация:


1. Павильон
2. Коиск
3. Павильон с навесом для ожидания транспорта

МКУ города Костромы "Центр градостроительства"			
	Ф.И.О.	Подпись	Дата
Директор МКУ	Храмов А. В.		
Начальник отдела ИСОГ Д	Баранов А. В.		
Инженер отдела кадастровых работ	Ивонтьев А. А.		
Исполнил	Тихомирова О.А.		
			Масштаб: 1:500



Ситуационный план земельного участка
для размещения нестационарного торгового объекта имеющего местоположение
город Кострома, улица Московская, в районе остановки общественного транспорта "Мотордеталь"

Приложение 7 к постановлению
Администрации города Кострома
от 14.12.2020 года № 2348
Приложение 214

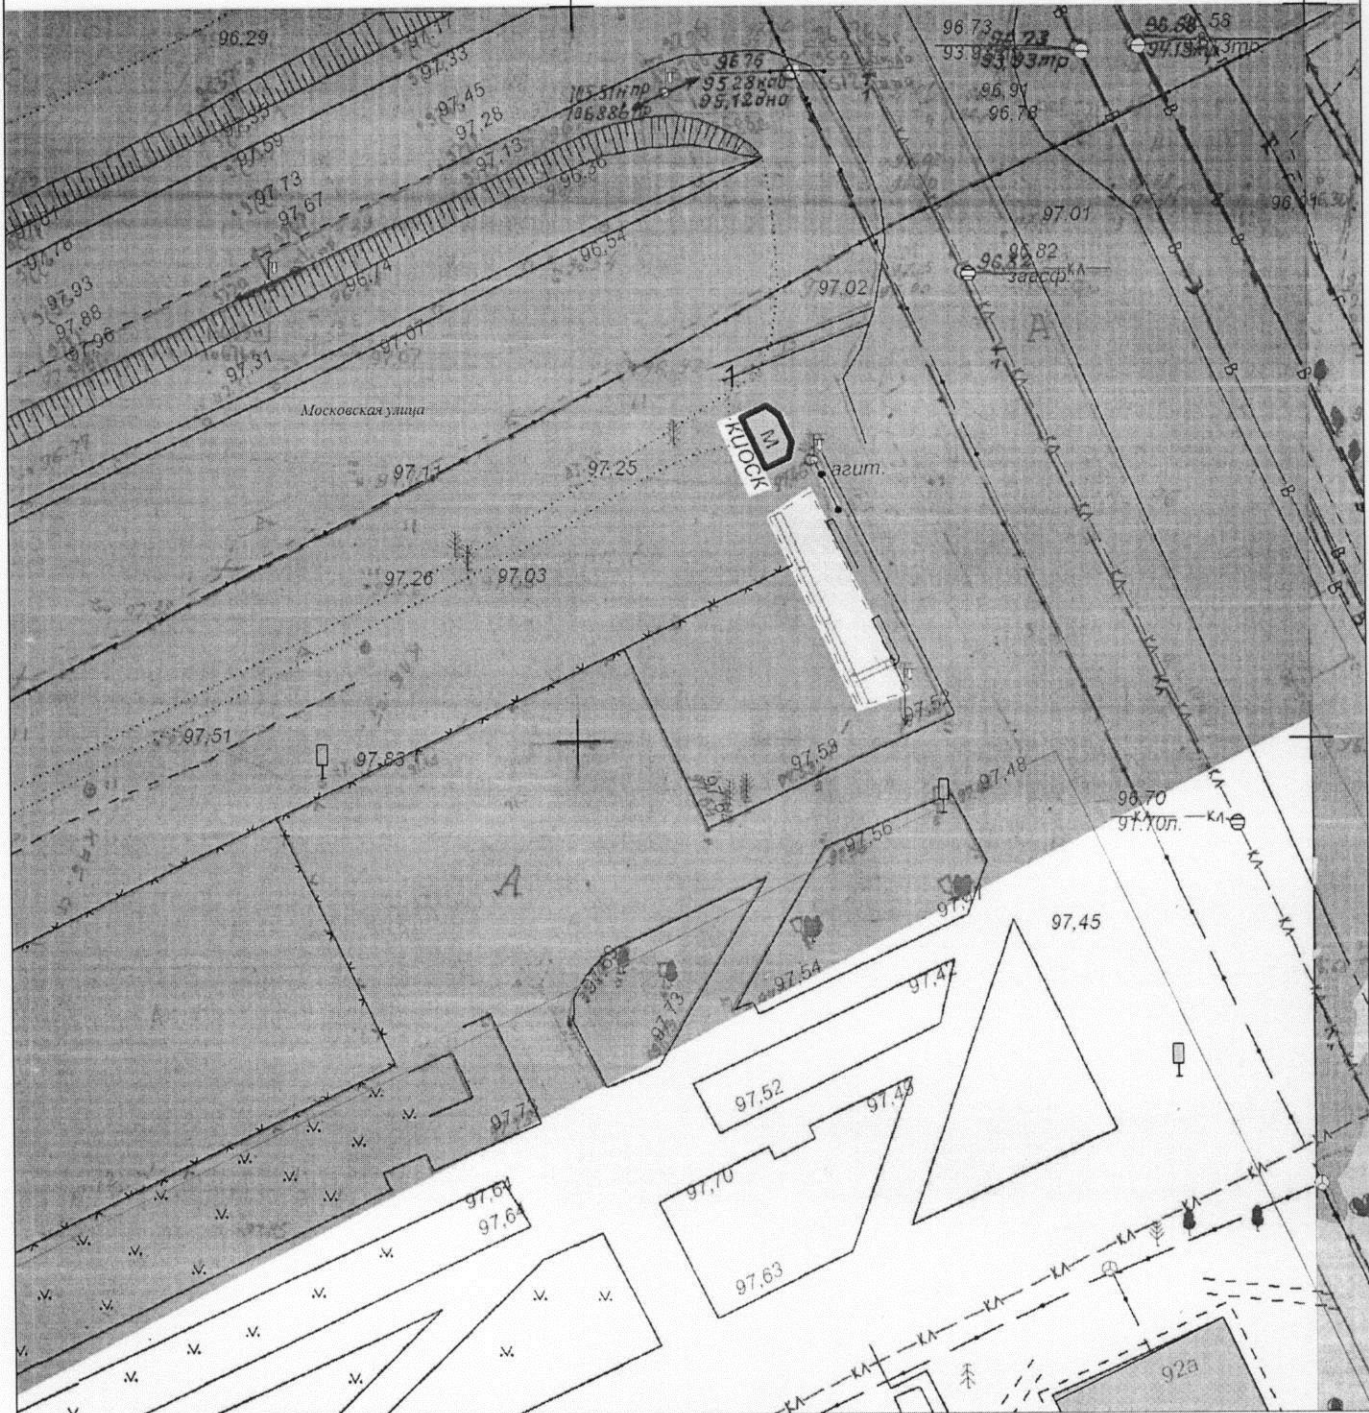

Экспликация:
1. Киоск

МКУ города Костромы "Центр градостроительства"			
	Ф.И.О.	Подпись	Дата
Директор МКУ	Храмов А. В.		
Начальник отдела ИСОГД	Баранов А. В.		
Инженер отдела кадастровых работ	Ивонтьев А. А.		
Исполнил	Гихомирова О.А.		
			Масштаб: 1:500



Ситуационный план земельного участка
для размещения нестационарных торговых объектов имеющих местоположение
город Кострома, улица Шагова, в районе дома 152

Приложение 8 к постановлению
Администрации города Кострома
от 14.12.2020 года № 2343
Приложение 318



Экспликация:


- 1. Киоск
- 2. Киоск
- 3. Киоск с местами для ожидания транспорта

МКУ города Костромы "Центр градостроительства"			
	Ф.И.О.	Подпись	Дата
Директор МКУ	Храмов А. В.		
Начальник отдела ИСОГД	Баранов А. В.		
Инженер отдела кадастровых работ	Ивонтьев А. А.		
Исполнил	Гихомирова О. А.		
			Масштаб: 1:500



Ситуационный план земельного участка для размещения нестационарных торговых объектов имеющих местоположение: город Кострома, улица Поддипаева, в районе дома 58, по улице Советской

Приложение 9 к постановлению
Администрации города Кострома
от 14.12.2020 года № 2348
Приложение 393

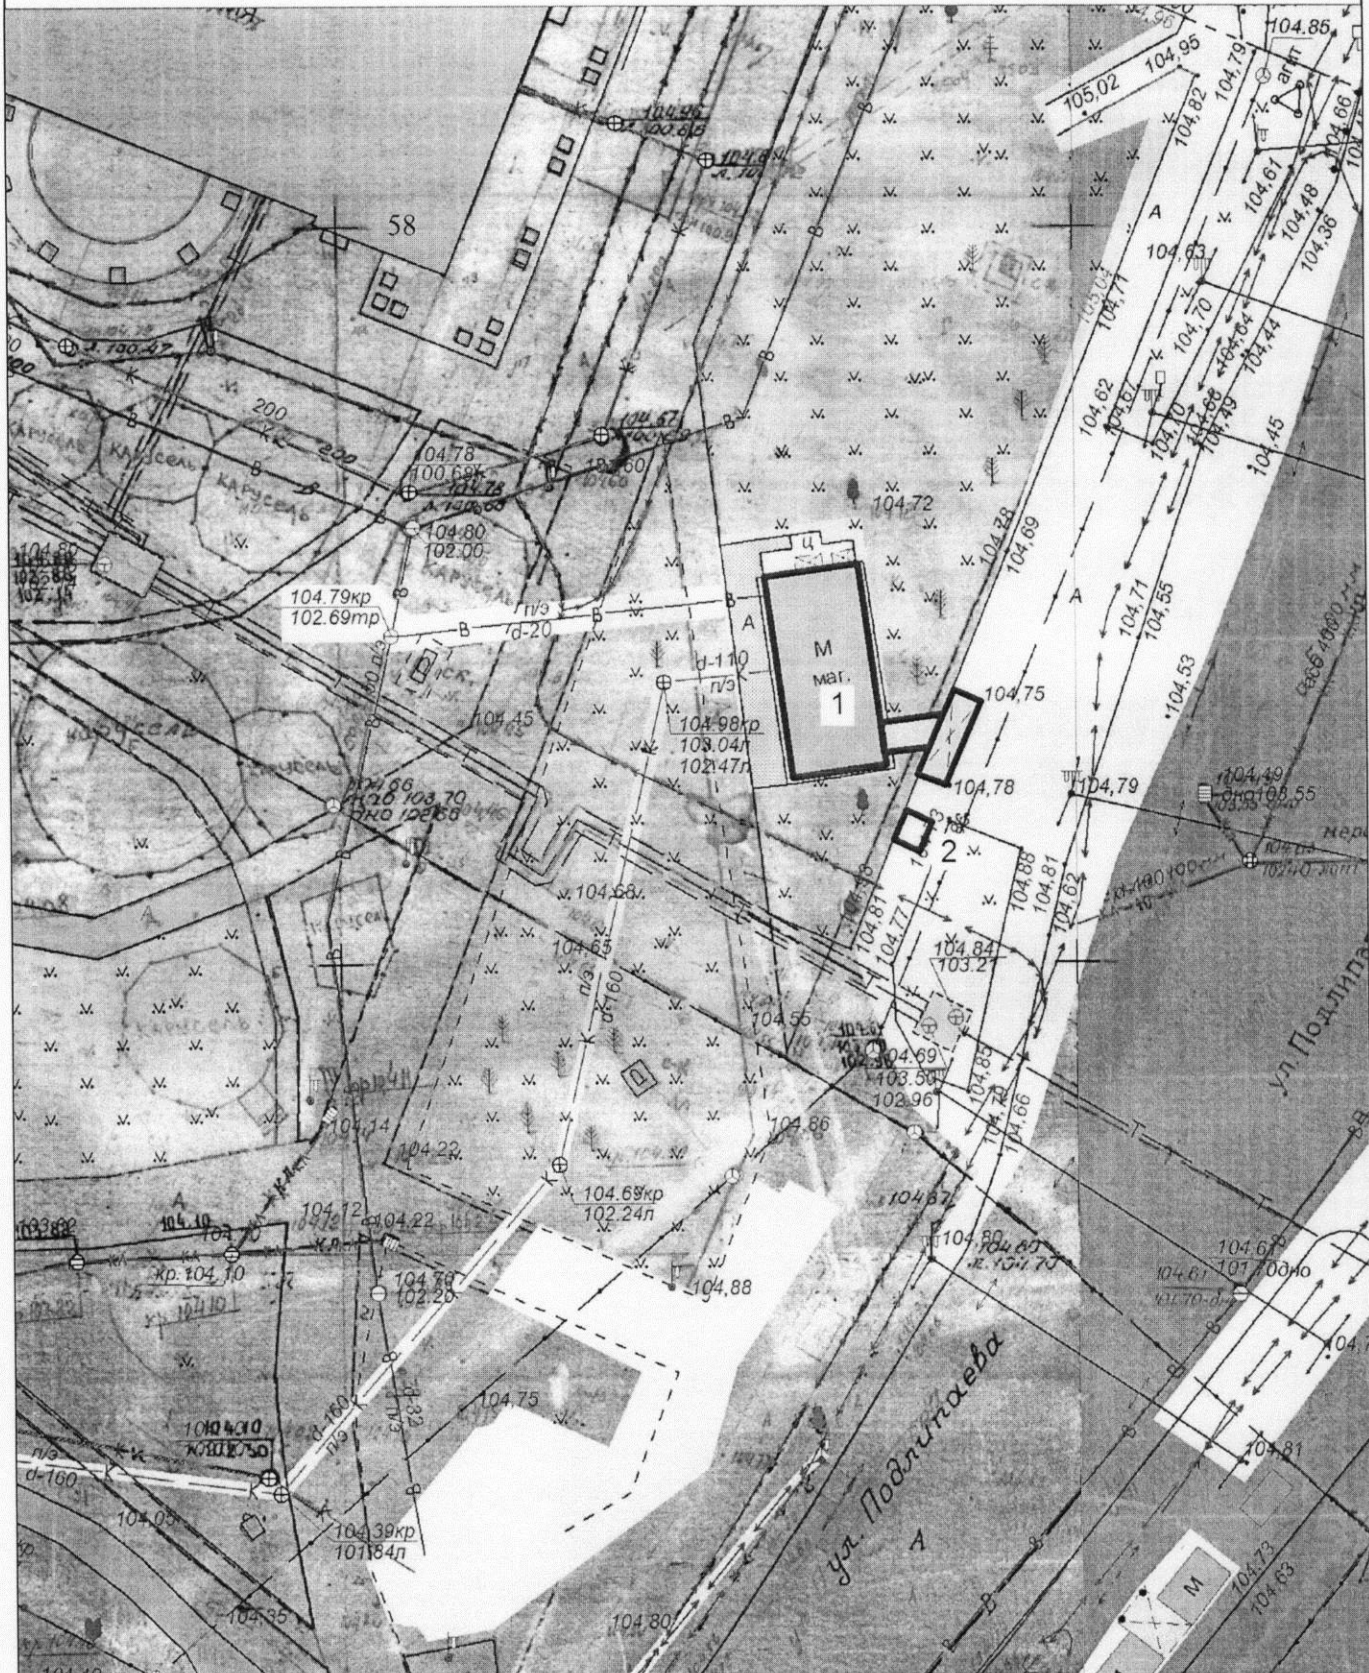


Экспликация:
1. Павильон с навесом для ожидания транспорта
2. Ролл-бар

МКУ города Костромы "Центр градостроительства"			
	Ф.И.О.	Подпись	Дата
И. О. Директора МКУ	Миличенко Е. Н.		
Начальник отдела ИСОГД	Баранов А. В.		
Инженер отдела кадастровых работ	Ивонтьев А. А.		
Исполнил	Гихомирова О.А.		
			Масштаб: 1:500



Ситуационный план земельного участка
 для размещения нестационарного торгового объекта имеющего местоположение:
 город Кострома, бульвар Михалевский, в районе дома 22

Приложение 10к постановлению
 Администрации города Кострома
 от 14.12.2020 года № 239
 Приложение 403

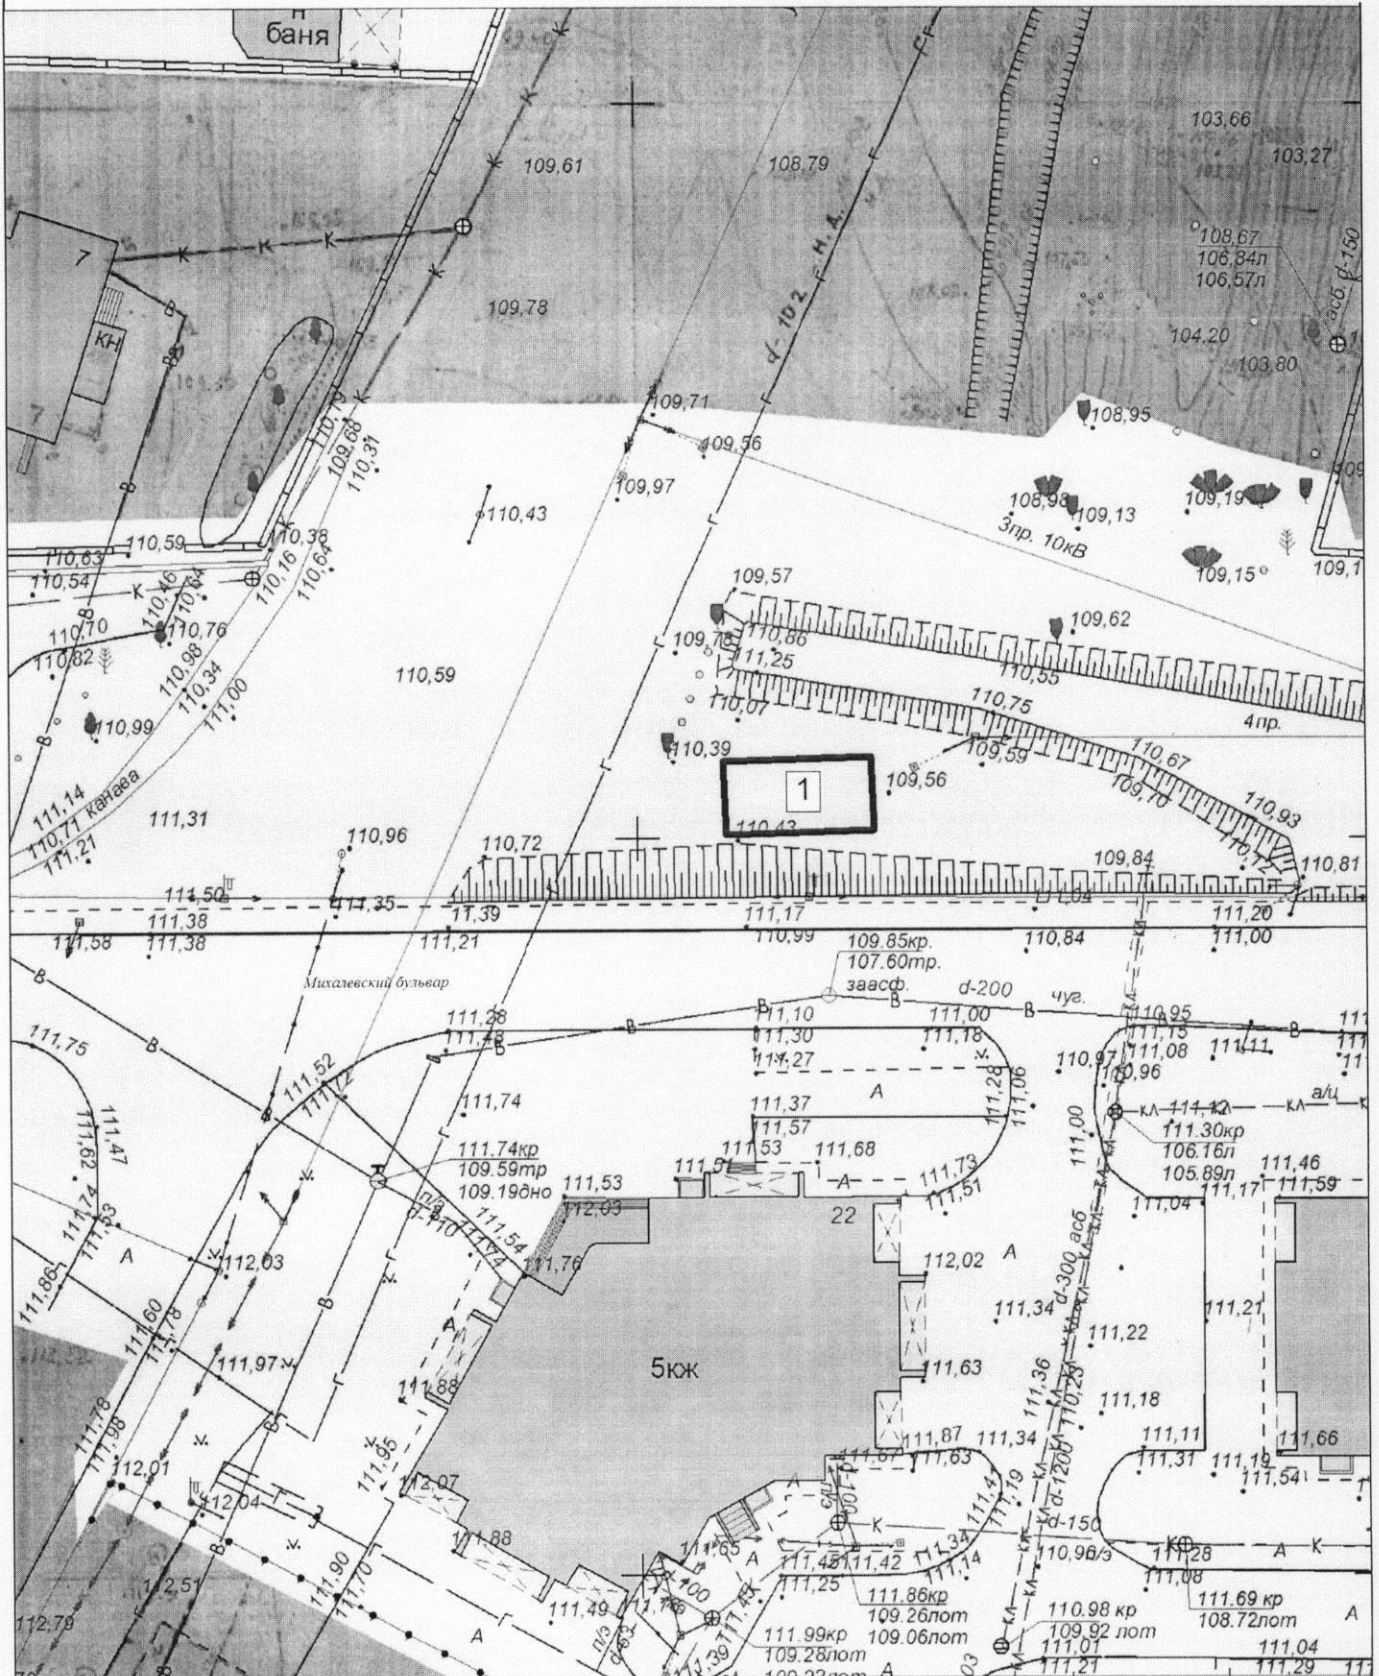


Экспликация:
 1. Павильон

МКУ города Костромы "Центр градостроительства"			
	Ф.И.О.	Подпись	Дата
Директор МКУ	Храмов А. В.		
Начальник отдела ИСОГД	Баранов А. В.		
Инженер отдела кадастровых работ	Ивонтьев А. А.		
Исполнил	Гихомпирова О.А.		
			Масштаб: 1:500

Ситуационный план земельного участка

для размещения нестационарных торговых объектов имеющих местоположение:
город Кострома, особо охраняемая природная территория регионального значения
туристско-рекреационная местность "Парк "Берендеевка"

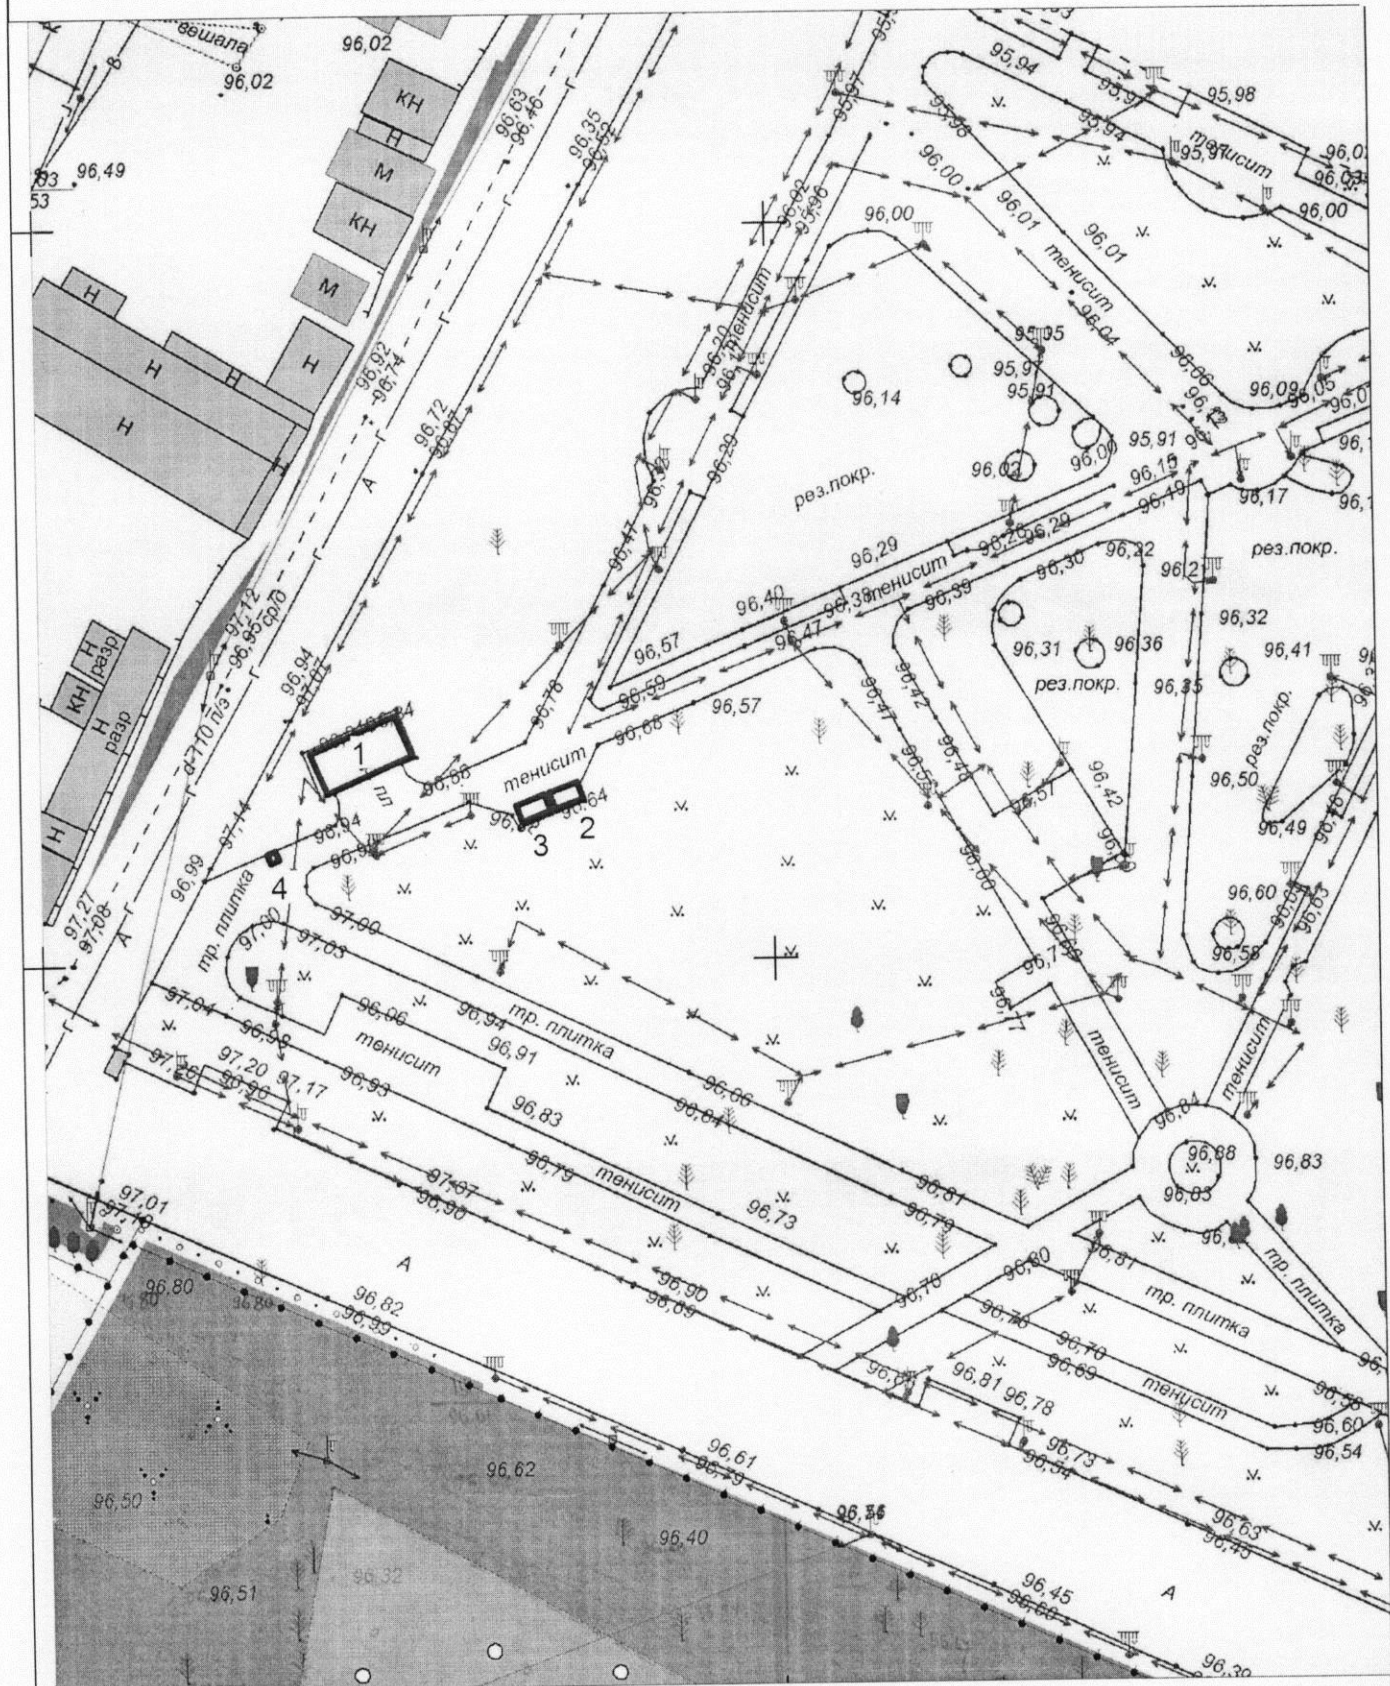

Экспликация:

1. Киоск
2. Холодильный прилавок
3. Лоток
4. Торговый автомат


МКУ города Костромы "Центр градостроительства"

	Ф.И.О.	Подпись	Дата
Директор МКУ	Храмов А. В.		
Начальник отдела ИСОГД	Баранов А. В.		
Инженер отдела кадастровых работ	Ивонтьев А. А.		
Исполнил	Гихомирова О. А.		
			Масштаб: 1:500



Ситуационный план земельного участка
 для размещения нестационарного торгового объекта имеющего местоположение:
 город Кострома, микрорайон Давыдовский-1, в районе дома 28

Приложение 13к постановлению
 Администрации города Кострома
 от 14.12.2020 года № 2548
 Приложение 132

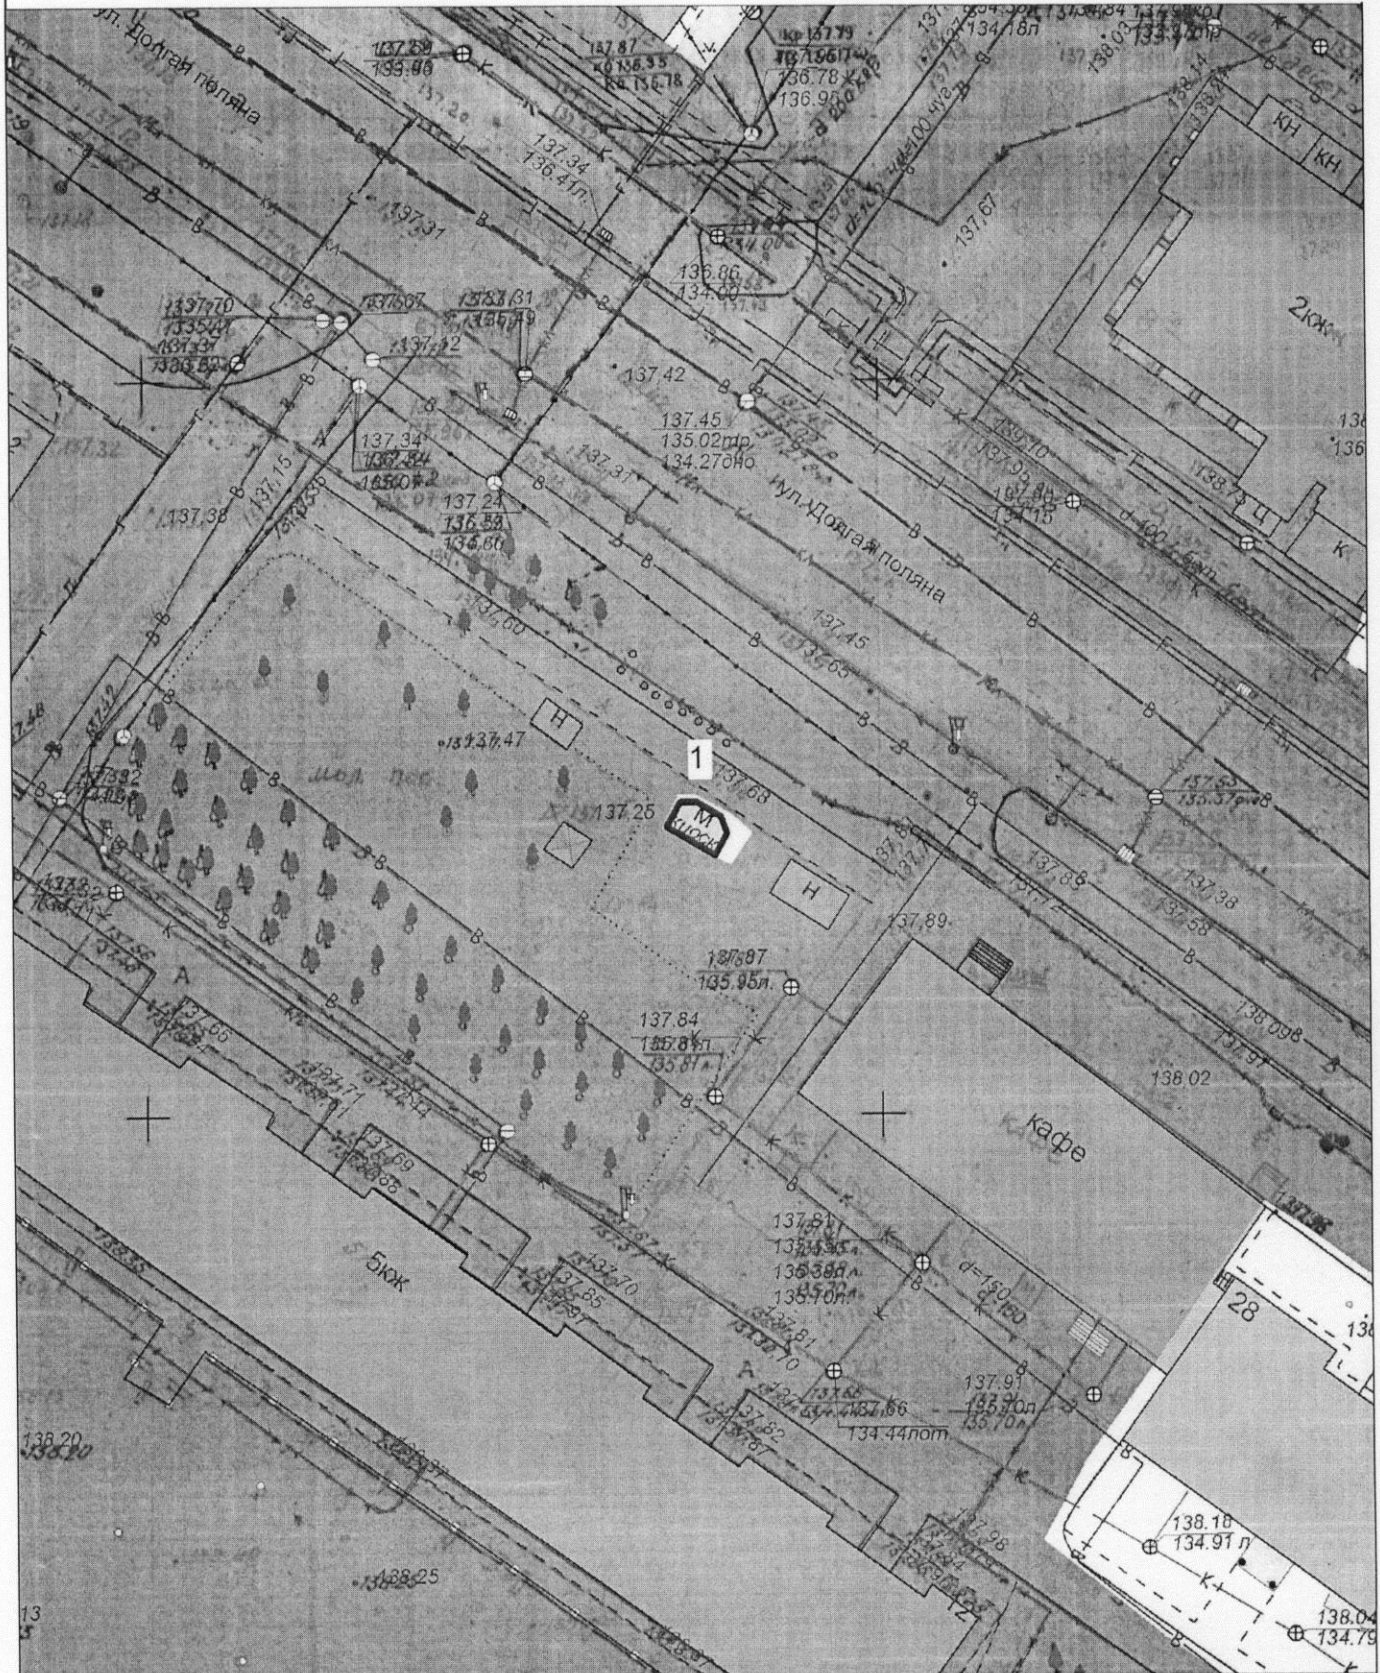

Экспликация:

1. Киоск


МКУ города Костромы "Центр градостроительства"

	Ф.И.О.	Подпись	Дата
Директор МКУ	Храмов А. В.		
Начальник отдела ИСОГД	Баранов А. В.		
Инженер отдела кадастровых работ	Ивонтьев А. А.		
Исполнил	Гихомпирова О.А.		
			Масштаб: 1:500



Ситуационный план земельного участка
 для размещения нестационарного торгового объекта имеющего местоположение:
 город Кострома, улица Индустриальная, в районе дома 12

Приложение 14 к постановлению
 Администрации города Кострома
 от 14.12.2020 года № 2349
 Приложение 144

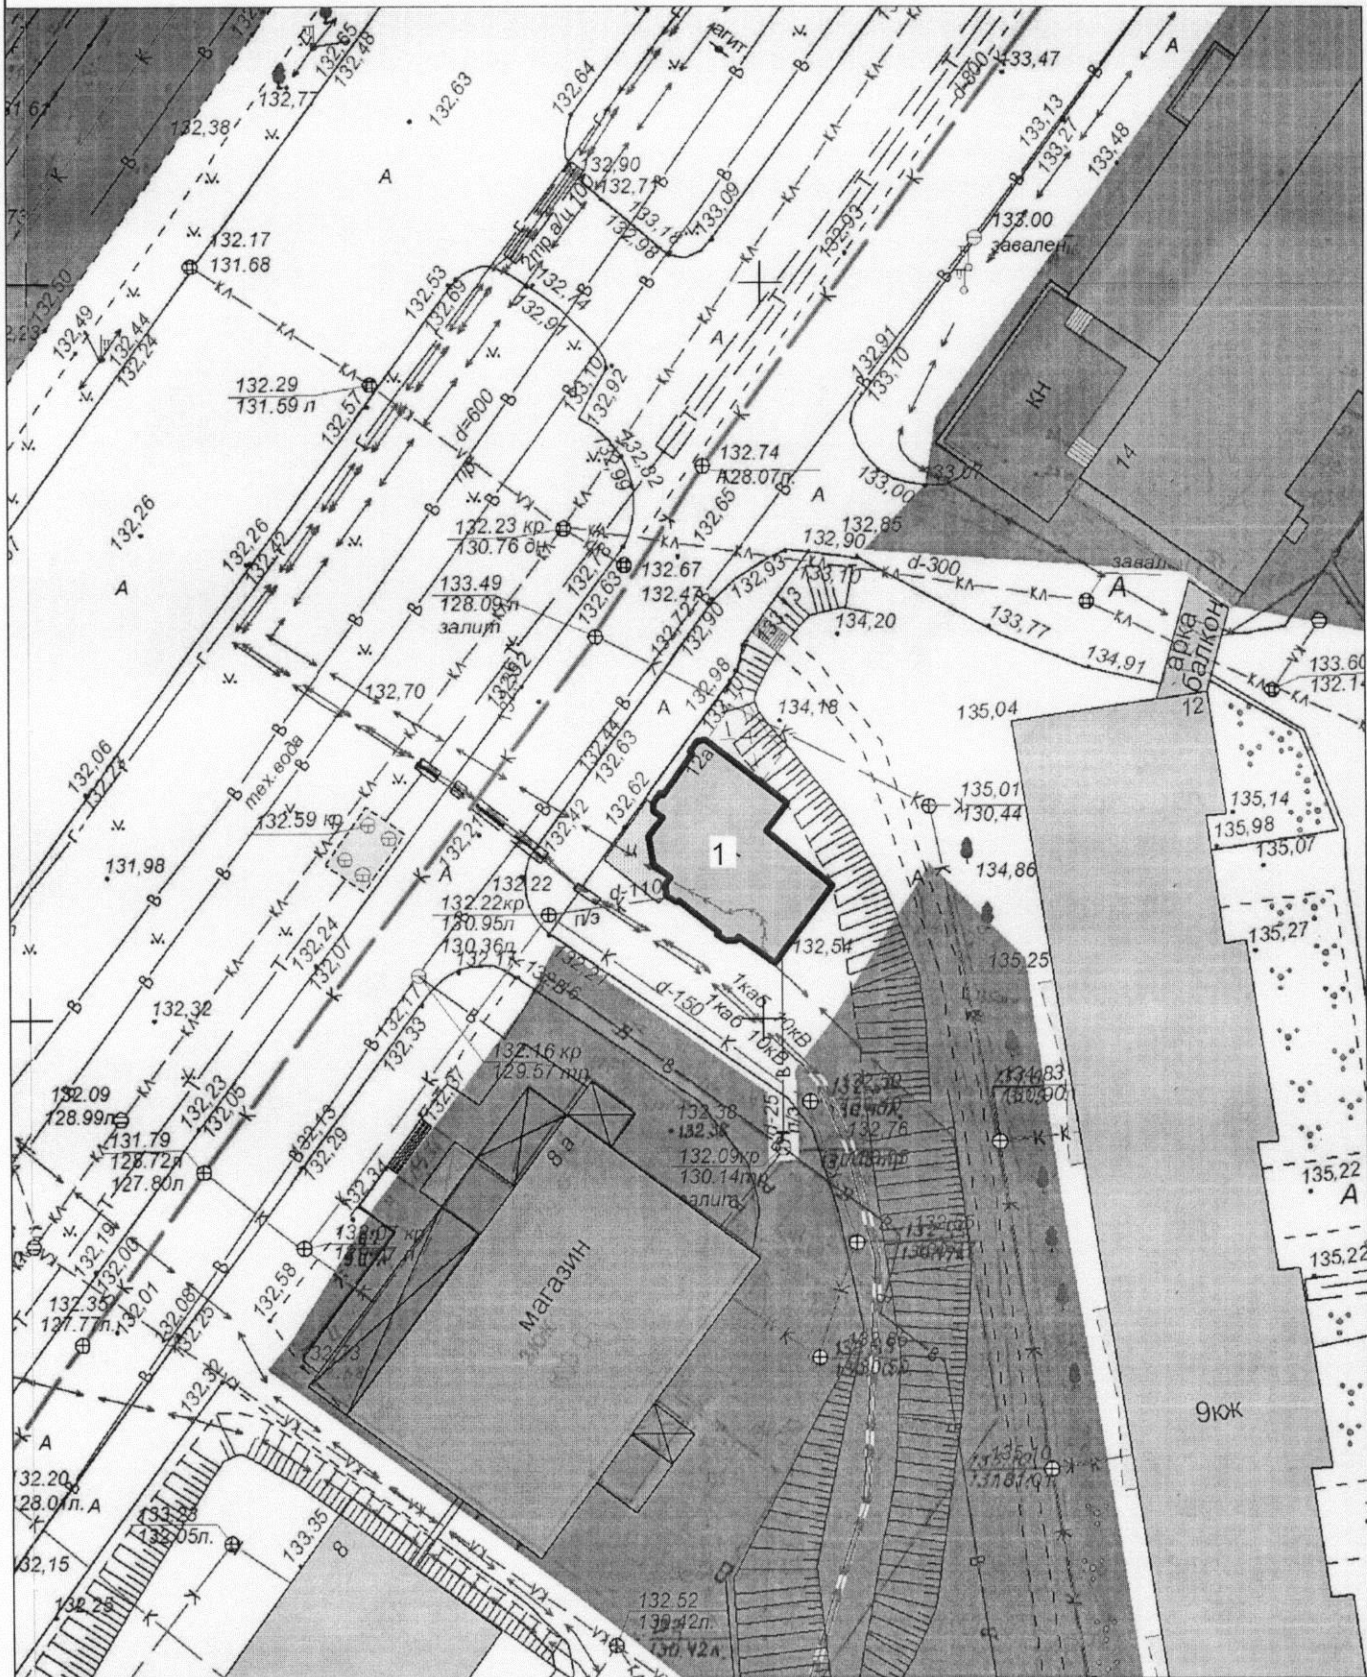


Экспликация:
 1. Павильон

МКУ города Костромы "Центр градостроительства"			
	Ф.И.О.	Подпись	Дата
Директор МКУ	Храмов А. В.		
Начальник отдела ИСОГД	Баранов А. В.		
Инженер отдела кадастровых работ	Ивонтьев А. А.		
Исполнил	Тихомирова О. А.		
			Масштаб: 1:500



Ситуационный план земельного участка
для размещения нестационарных торговых объектов имеющих местоположение:
город Кострома, Кинешемское шоссе, в районе дома 50а со стороны улицы Центральной

Приложение 16к постановлению
Администрации города Кострома
от 11.12.2020 года № 2349
Приложение 312

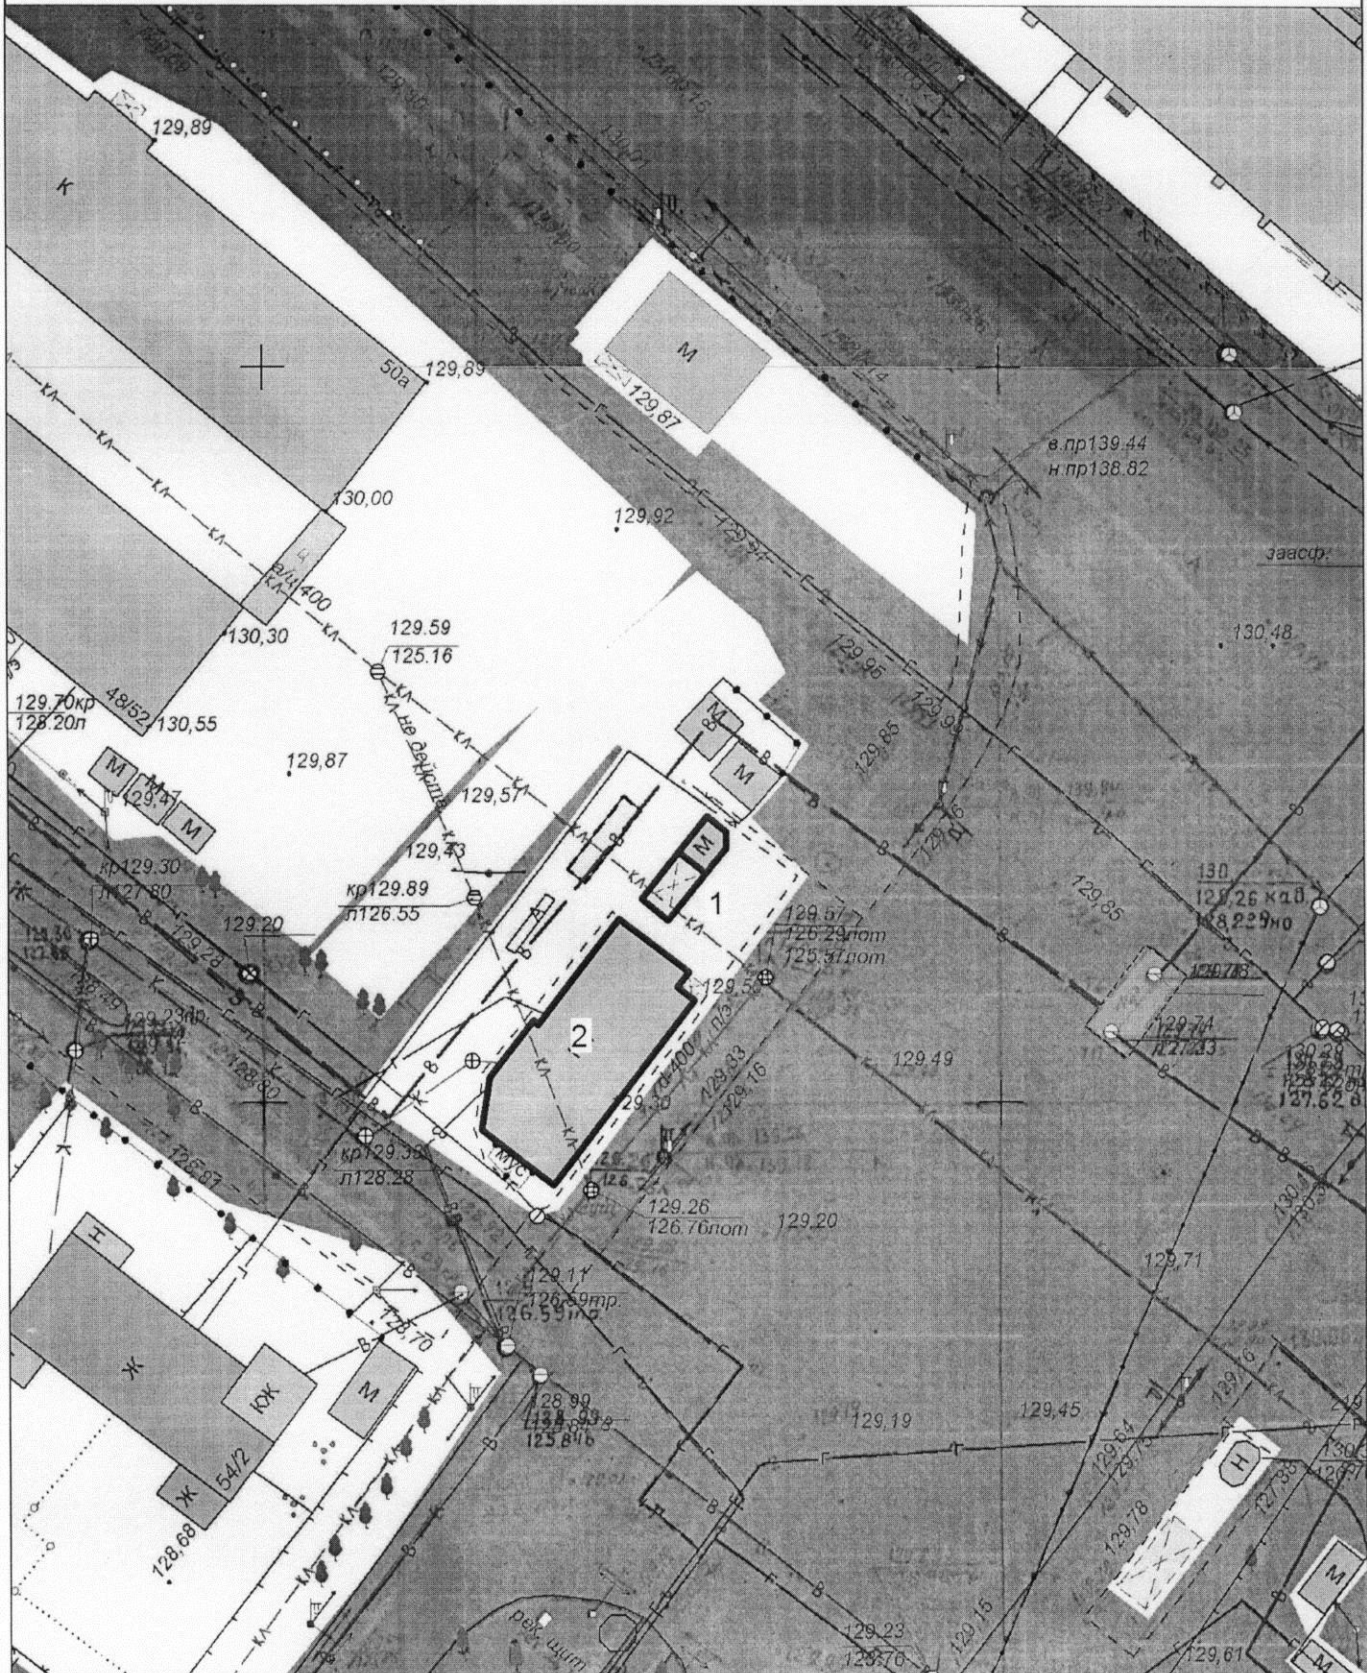

Экспликация:

- 1. Киоск с местами для ожидания транспорта
- 2. Павильон

МКУ города Костромы "Центр градостроительства"			
	Ф.И.О.	Подпись	Дата
И. О. Директора МКУ	Миличенко Е.Н.		
Начальник отдела ИСОГД	Баранов А. В.		
Инженер отдела кадастровых работ	Ивонтьев А. А.		
Исполнил	Гихомпирова О.А.		
			Масштаб: 1:500



Ситуационный план земельного участка
для размещения нестационарных торговых объектов имеющих местоположение:
микрорайон Юбилейный, в районе дома, 27

Приложение 17 к постановлению
Администрации города Кострома
от 14.12.2020 года № 2348
Приложение 328



Экспликация:

- 1. Павильон
- 2. Павильон
- 3. Киоск

МКУ города Костромы "Центр градостроительства"			
	Ф.И.О.	Подпись	Дата
И. О. Директора МКУ	Миличенко Е.Н.		
Начальник отдела ИСОГД	Баранов А. В.		
Инженер отдела кадастровых работ	Ивонтьев А. А.		
Исполнил	Тихомирова О.А.		
			Масштаб: 1:500