



АДМИНИСТРАЦИЯ ГОРОДА КОСТРОМЫ

ПОСТАНОВЛЕНИЕ

17 декабря 2020 года

№ 2372

О временном изменении организации дорожного движения на улицах города Костромы в зимний период 2020 - 2021 годов

В соответствии с Федеральным законом от 10 декабря 1995 года № 196-ФЗ «О безопасности дорожного движения», Федеральным законом от 29 декабря 2017 года № 443-ФЗ «Об организации дорожного движения в Российской Федерации и о внесении изменений в отдельные законодательные акты Российской Федерации», в целях обеспечения безопасности дорожного движения и своевременной расчистки от снега улиц города Костромы, руководствуясь статьями 42, 44, частью 1 статьи 57 Устава города Костромы,

ПОСТАНОВЛЯЮ:

1. Внести временные изменения в схемы дорожного движения с 21 декабря 2020 года по 1 апреля 2021 года путем установки дорожных знаков 3.27 «Остановка запрещена», 3.28 «Стоянка запрещена», информационных табличек 8.2.3, 8.2.4 «Зона действия», 8.5.2 «Рабочие дни», 8.5.4 «Время действия», 8.24 «Работает эвакуатор» на участках автомобильных дорог общего пользования местного значения города Костромы в соответствии с прилагаемыми к настоящему постановлению схемами:

1.1. по улице Сенной (от проспекта Мира до улицы Шагова) (приложение 1);

1.2. по проспекту Мира (от улицы Князева до улицы Сенной) (приложение 2);

1.3. по улице Свердлова (от площади Сусанинской до улицы Долматова) (приложение 3);

1.4. по улице Шагова (от площади Сусанинской до улицы Долматова) (приложение 4);

1.5. по улице Симановского (от площади Сусанинской до улицы Спасокукоцкого) (приложение 5);

1.6. по улице Долматова (от улицы Свердлова до улицы Советской) (приложение 6);

1.7. по улице Смоленской (от улицы Свердлова до улицы Советской) (приложение 7);

1.8. по улице Князева (от проспекта Мира до улицы Шагова) (приложение 8);

1.9. по улице Дзержинского (от улицы Крестьянской до улицы Овражной) (приложение 9);

- 1.10. по улице Островского (от улицы Молочная гора до улицы Пятницкой) (приложение 10);
- 1.11. по улице Спасокукоцкого (от проспекта Текстильщиков до улицы Симановского) (приложение 11);
- 1.12. по улице Маршала Устинова (от шоссе Кинешемского до улицы Профсоюзной) (приложение 12 - 13);
- 1.13. по улице Индустриальной (от улицы Профсоюзной до шоссе Кинешемского) (приложение 14);
- 1.14. по улице Крестьянской (от улицы Ивановской до улицы Дзержинского) (приложение 15);
- 1.15. по улице Лагерной (от улицы Советской до переулочка Воскресенский) (приложение 16);
- 1.16. по улице Ленина (от площади Сусанинской до улицы Комсомольской) (приложение 17);
- 1.17. по улице Лермонтова (от улицы Советской до улицы Дзержинского) (приложение 18);
- 1.18. по улице Никитской (от улицы Скворцова до площади Широкова В. Ф.) (приложение 19);
- 1.19. по улице Овражной (от улицы Ивановской до улицы Дзержинского) (приложение 20);
- 1.20. по улице Пушкина (от проспекта Мира до улицы Катушечной) (приложение 21);
- 1.21. по улице Центральной (от улицы Дружбы до улицы Окружной) (приложение 22);
- 1.22. на площади Октябрьской (приложение 23);
- 1.23. по улице Ивановской (от улицы Крестьянской до улицы Лермонтова) (приложение 24);
- 1.24. по улице Советской (от улицы Энгельса до улицы Титова; от площади Сусанинской до улицы Горной; в сквере Ботниковском) (приложение 25-29);
- 1.25. по улице Сулова (от улицы Малышковской до улицы Радиозаводской) (приложение 30);
- 1.26. по улице Димитрова (от улицы Энергетиков до улицы Профсоюзной) (приложение 31);
- 1.27. по улице Профсоюзной (приложение 32 - 33);
- 1.28. по улице Сутырина (от улицы Димитрова до улицы Центральной) (приложение 34);
- 1.29. по проезду Студенческому (от улицы Малышковской до улицы Радиозаводской) (приложение 35);
- 1.30. по улице Долгая поляна (от улицы Индустриальной до улицы Профсоюзной) (приложение 36);
- 1.31. по улице Малышковской (от проезда к домам 67, 81 до проезда студенческого) (приложение 37);
- 1.32. по проезду Малышковскому 2-му (от проезда Студенческого до улицы Магистральной) (приложение 37);
- 1.33. по улице Самоковской (от улицы Заволжской до улицы Южной) (приложение 38);
- 1.34. по улице Терешковой (от проспекта Текстильщиков до улицы Козуева) (приложение 39);
- 1.35. по улице Фестивальной (от улицы Мира до улицы Мичуринцев) (приложение 40);

1.36. по улице Радиозаводской (от улицы Магистральной до проезда Студенческого) (приложение 41);

1.37. по улице Ново-Полянской (от улицы Полянской до переуллка Осторожного 2-го) (приложение 42);

1.38. по улице Задорина (улицы Красной Слободы до проспекта Рабочего) (приложение 43);

1.39. по улице Юных пионеров (от дома 4 по улице Юных пионеров до улицы Горького) (приложение 44).

2. Муниципальному казенному учреждению города Костромы «Дорожное хозяйство» (Кудрявцев А. А.):

2.1. до 21 декабря 2020 года установить дорожные знаки в соответствии с прилагаемыми к настоящему постановлению схемами (приложения 1 - 44) и демонтировать их 2 апреля 2021 года;

2.2. не позднее, чем за один день до проведения снегоуборочных работ предоставлять в Управление Министерства внутренних дел Российской Федерации по Костромской области графики проведения данных работ на улицах, указанных в пункте 1 настоящего постановления, для своевременного принятия мер по задержанию транспортных средств.

3. Комитету по строительству, транспорту и дорожной деятельности Администрации города Костромы (Болоховец О. В.) совместно с Отделом по работе со средствами массовой информации Администрации города Костромы (Кокоулина О. Н.) довести до населения города Костромы информацию об изменении в организации дорожного движения на улично-дорожной сети города Костромы.

4. Настоящее постановление вступает в силу со дня его подписания и подлежит официальному опубликованию и размещению на официальном сайте Администрации города Костромы в информационно-телекоммуникационной сети «Интернет».

Глава Администрации города Костромы




А. В. Смирнов

Схема расстановки знаков на зимний период Проспект Мира

УТВЕРЖДАЮ
НАЧАЛЬНИК УПРАВЛЕНИЯ

Е. Л. КОЛОБОВ

Приложение № 2
к постановлению
Администрации города Костромы
от "14" декабря 2020 года № 2372

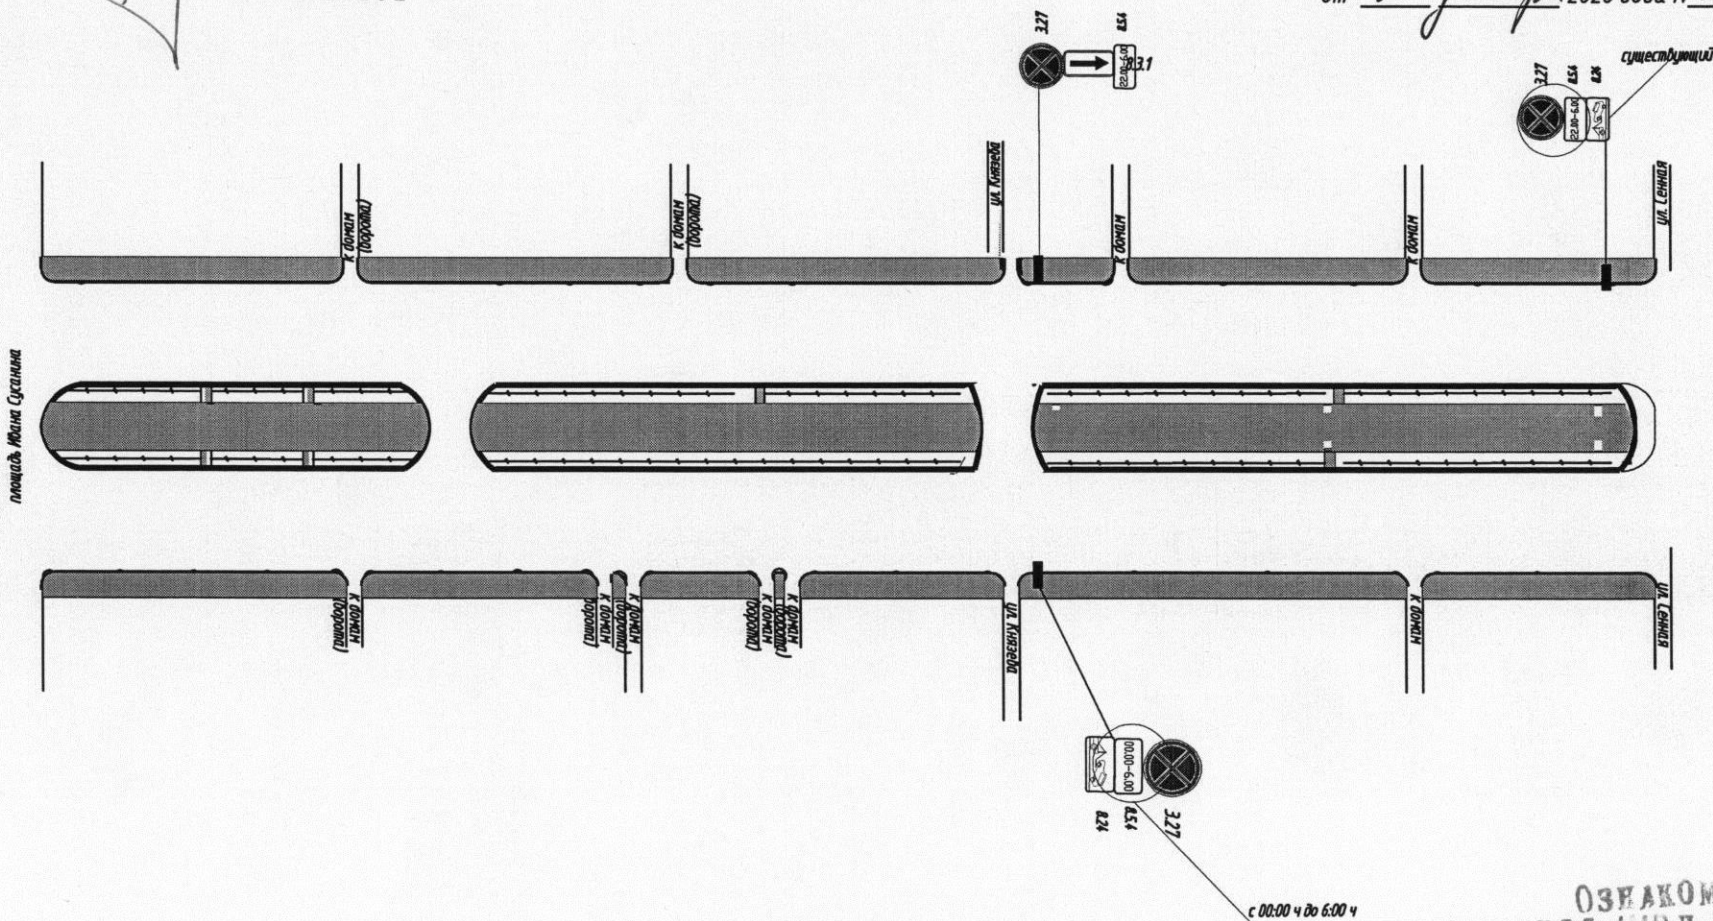


ОЗНАКОМЛЕН
ОГИБАДА УВД РОССИИ
ПО Г. КОСТРОМЕ

30.11.2020г.

Схема расстановки знаков на зимний период Улица Свердлова

Приложение № 3
к постановлению
Администрации города Костромы
от "14" декабря 2020 года № 2372

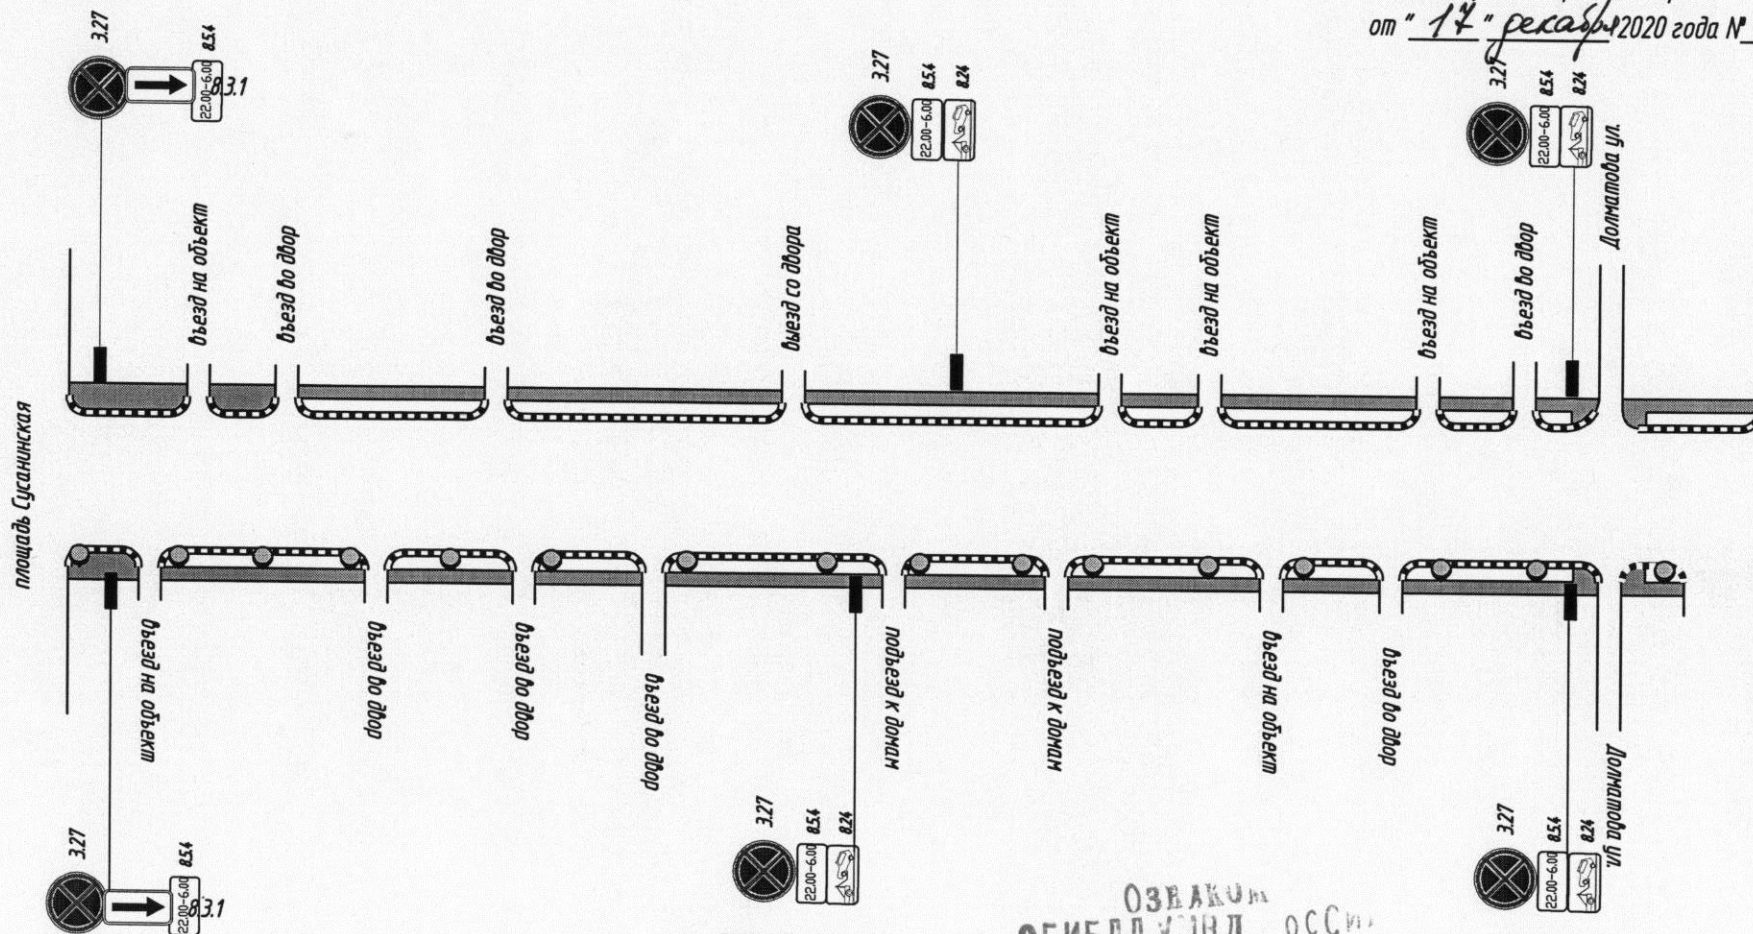


УТВЕРЖДЕНО
НАЧАЛЬНИК УПРАВЛЕНИЯ

Е. Л. КОЛОБОВ

ОЗНАКОМ
ОГИБАДА УТВЕРЖДЕНО
ПО Г. КОСТРОМЕ
Сизоркин Е.С.
30.11.2020 г.

Схема расстановки знаков на зимний период Улица Шагова

Приложение № 4
к постановлению
Администрации города Костромы
от "17" декабря 2020 года № 2321

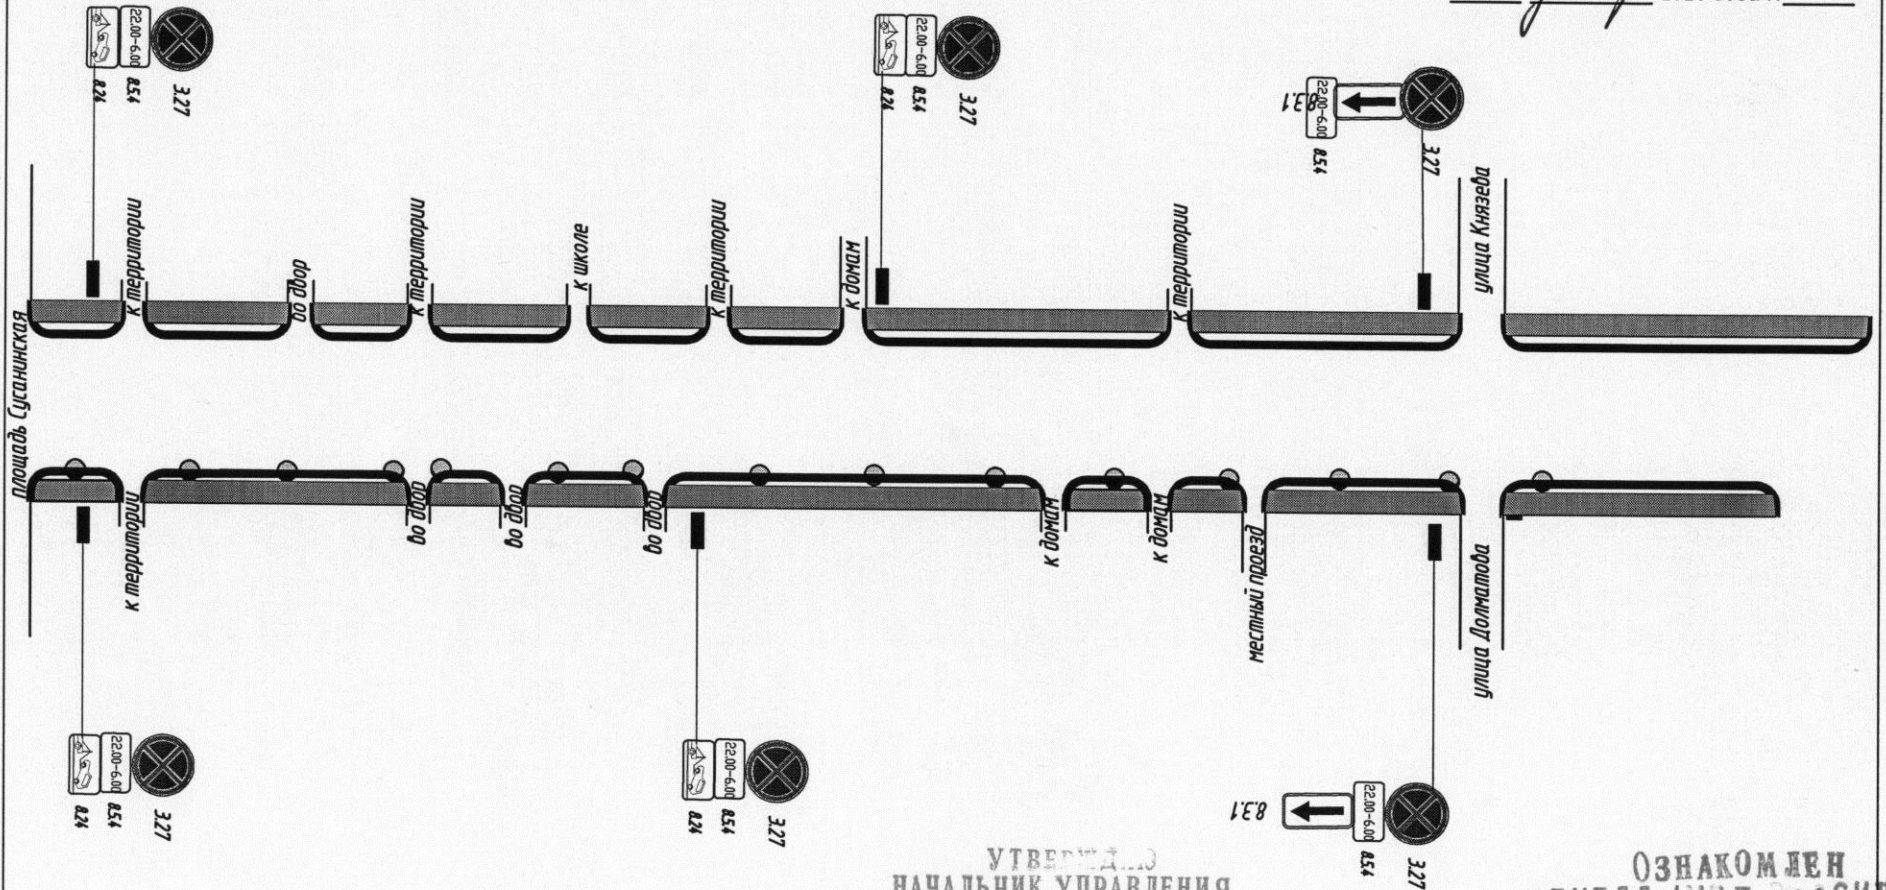



УТВЕРЖДАЮ
НАЧАЛЬНИК УПРАВЛЕНИЯ
Е. Л. КОЛОБОВ

ОЗНАКОМЛЕН
ОГИБДД УВД РОССИИ
ПО Г. КОСТРОМЕ
Сверткин С. С.
30.11.2020г.

Схема расстановки знаков на зимний период Улицы Симановского

Приложение № 5
к постановлению
Администрации города Костромы
от "14" декабря 2020 года № 2372

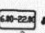добавить  к знакам парковки

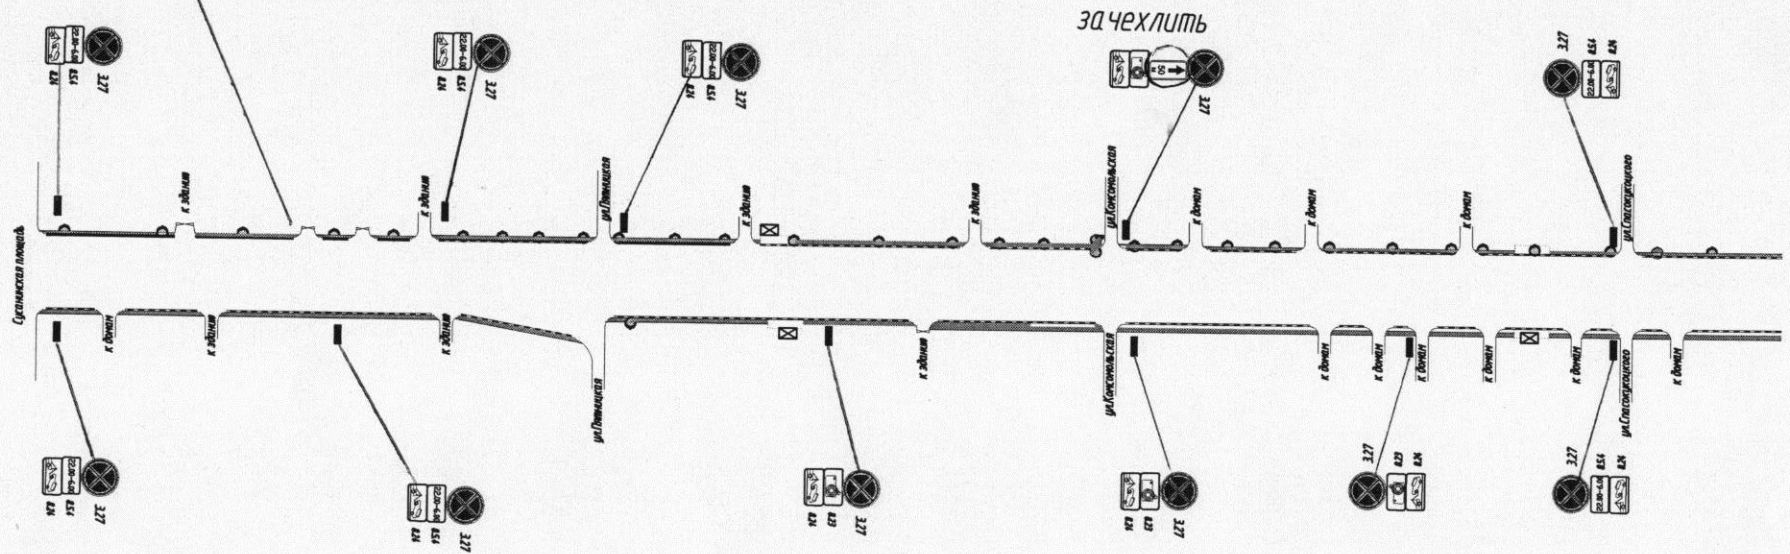

УТВЕРЖДАЮ
НАЧАЛЬНИК УПРАВЛЕНИЯ

Е. Л. КОЛОБОВ

ОЗНАКОМЛЕН
ОГИБДД УМВД РОССИИ
ПО Г. КОСТРОМЕ


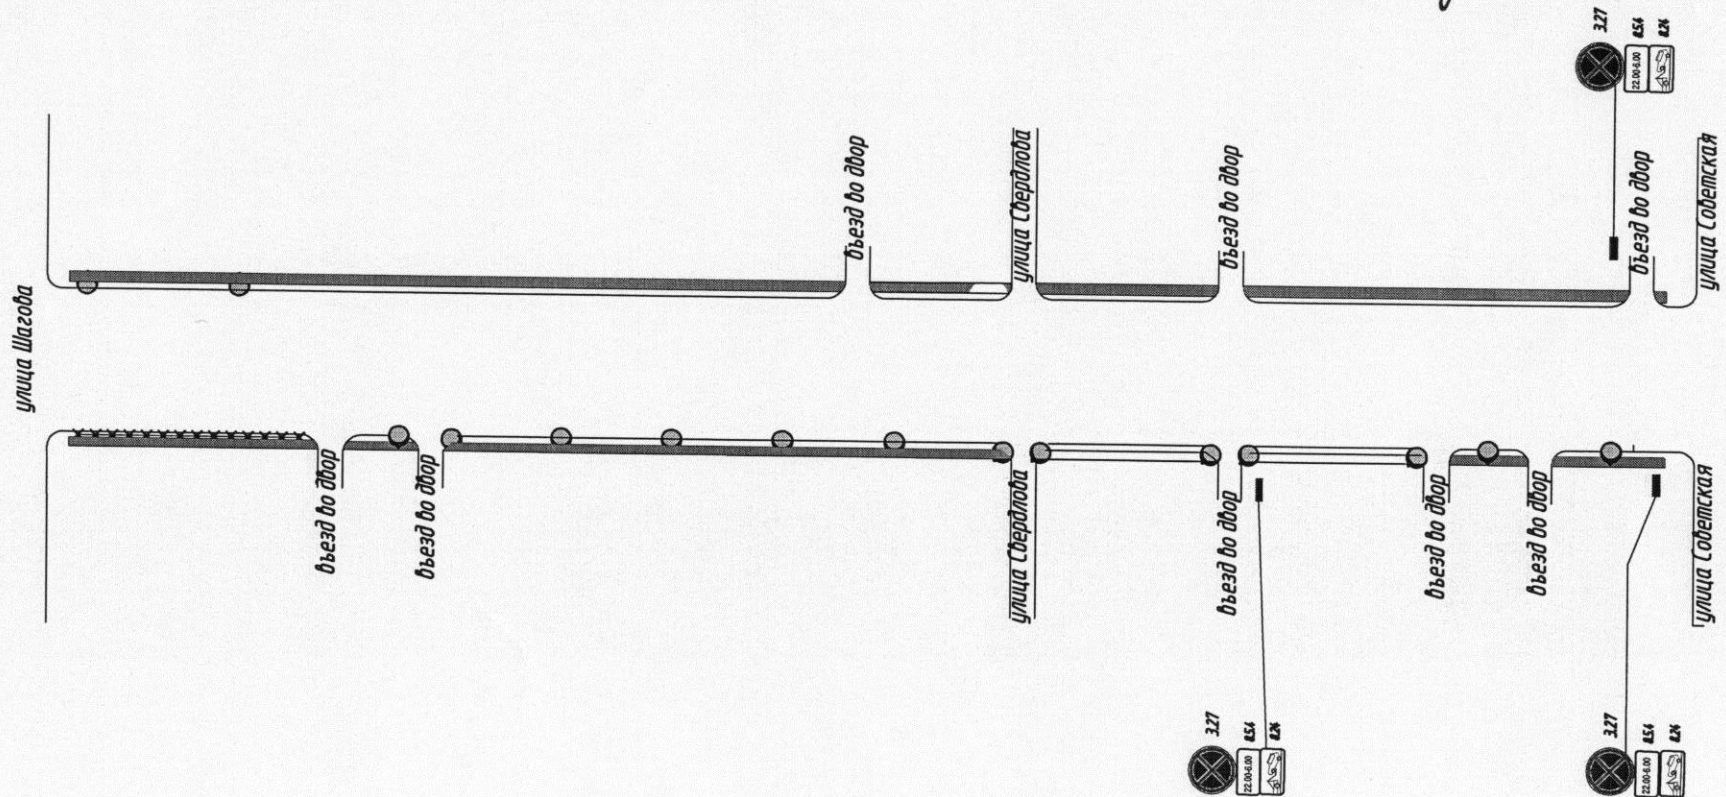
 Сидоркин С.С.
30.11.2020г.

Схема расстановки знаков на зимний период Улица Долматова

Приложение № 6
к постановлению
Администрации города Костромы
от "14" декабря 2020 года № 237д



УТВЕРДИЛ
НАЧАЛЬНИК УПРАВЛЕНИЯ


Е. И. КОЛОБОВ

ОЗНАКОМЛЕН
ОГИБДА УВД ОССИИ
ПО Г. КОСТРОМЕ

В. С. Смирнов
30.11.2020г.

Схема расстановки знаков на зимний период Улица Смоленская

Приложение № 7
к постановлению
Администрации города Костромы
от "17" декабря 2018 года № 2371

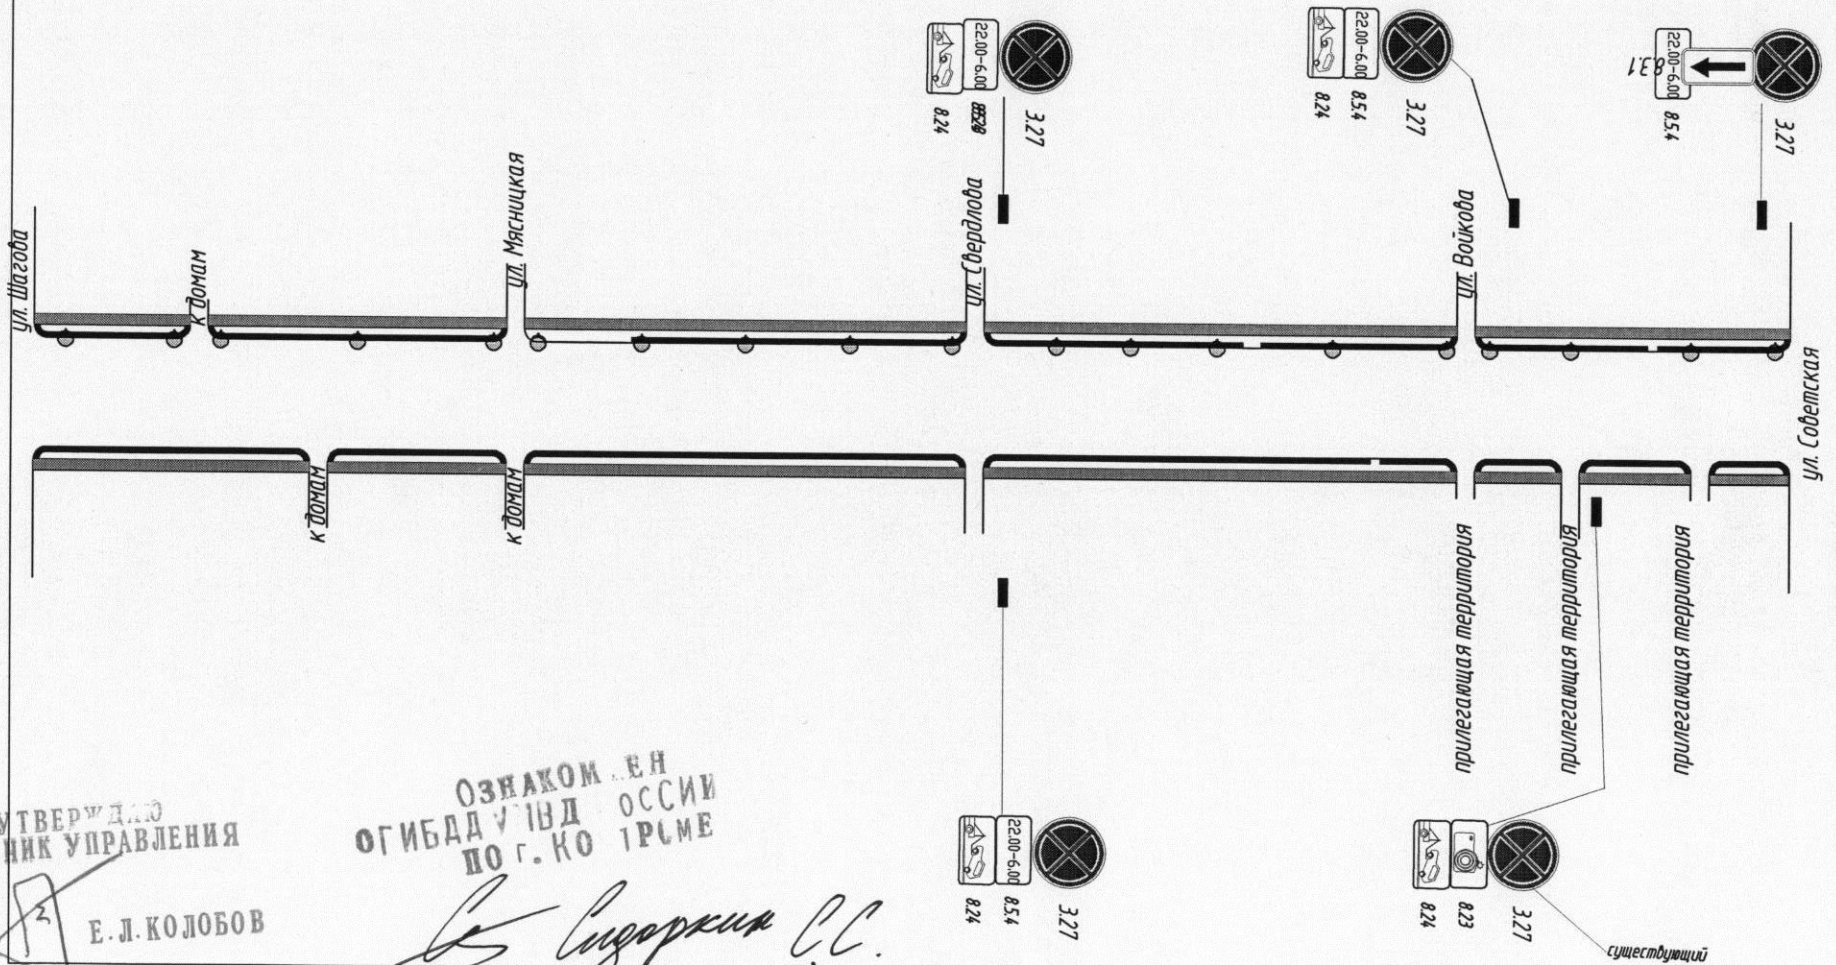


УТВЕРДИЛ
НАЧАЛЬНИК УПРАВЛЕНИЯ

Е. Л. КОЛОБОВ

ОЗНАКОМЛЕН
ОГИБАДУИД ОССИИ
ПО Г. КО ИРСМЕ

Сидоркин С.С.

Схема расстановки знаков на зимний период
улицы Князева

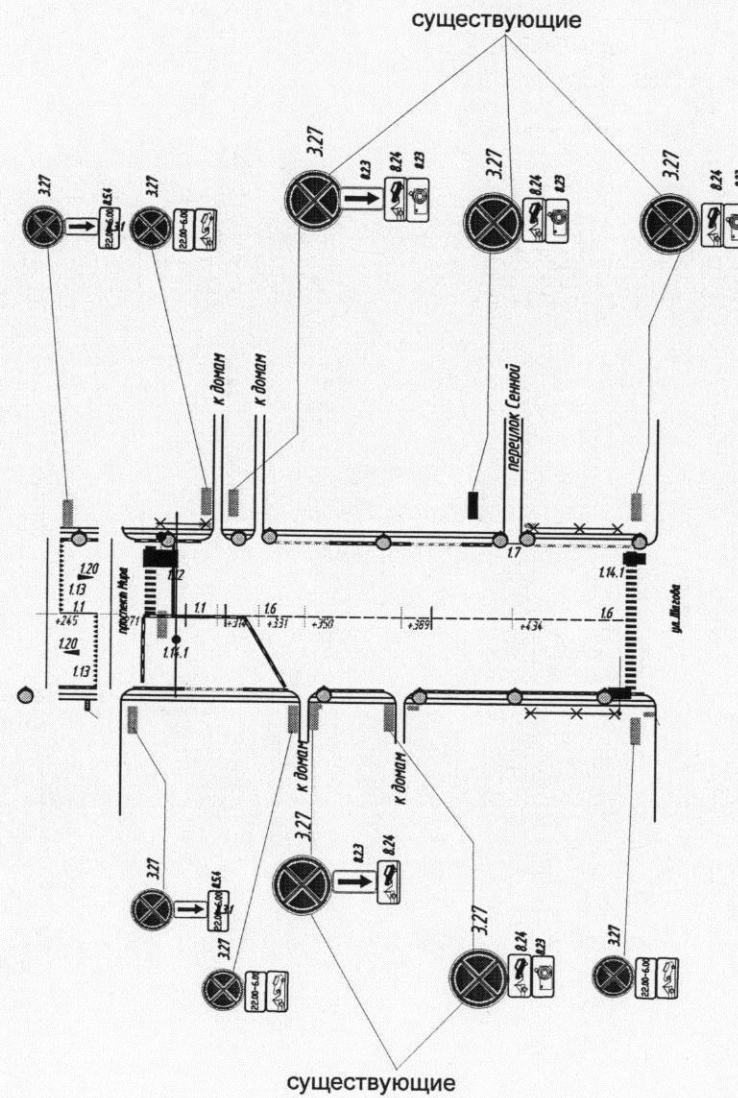

существующие

существующие

Приложение № 8
к постановлению
Администрации города Костромы
от "14" декабря 2020 года № 2372

УТВЕРЖДАЮ
НАЧАЛЬНИК УПРАВЛЕНИЯ


Е. Л. КОЛОБОВ

ОЗНАКОМ В
ОГИБАД УИВД РОССИИ
ПО Г. КОСТРОМЕ

С. Сигоркин ПС.
20.11.2020г.

Схема расстановки знаков на зимний период Улица Островского

Приложение № 10
к постановлению
Администрации города Костромы
от "12" декабря 2020 года № 2372

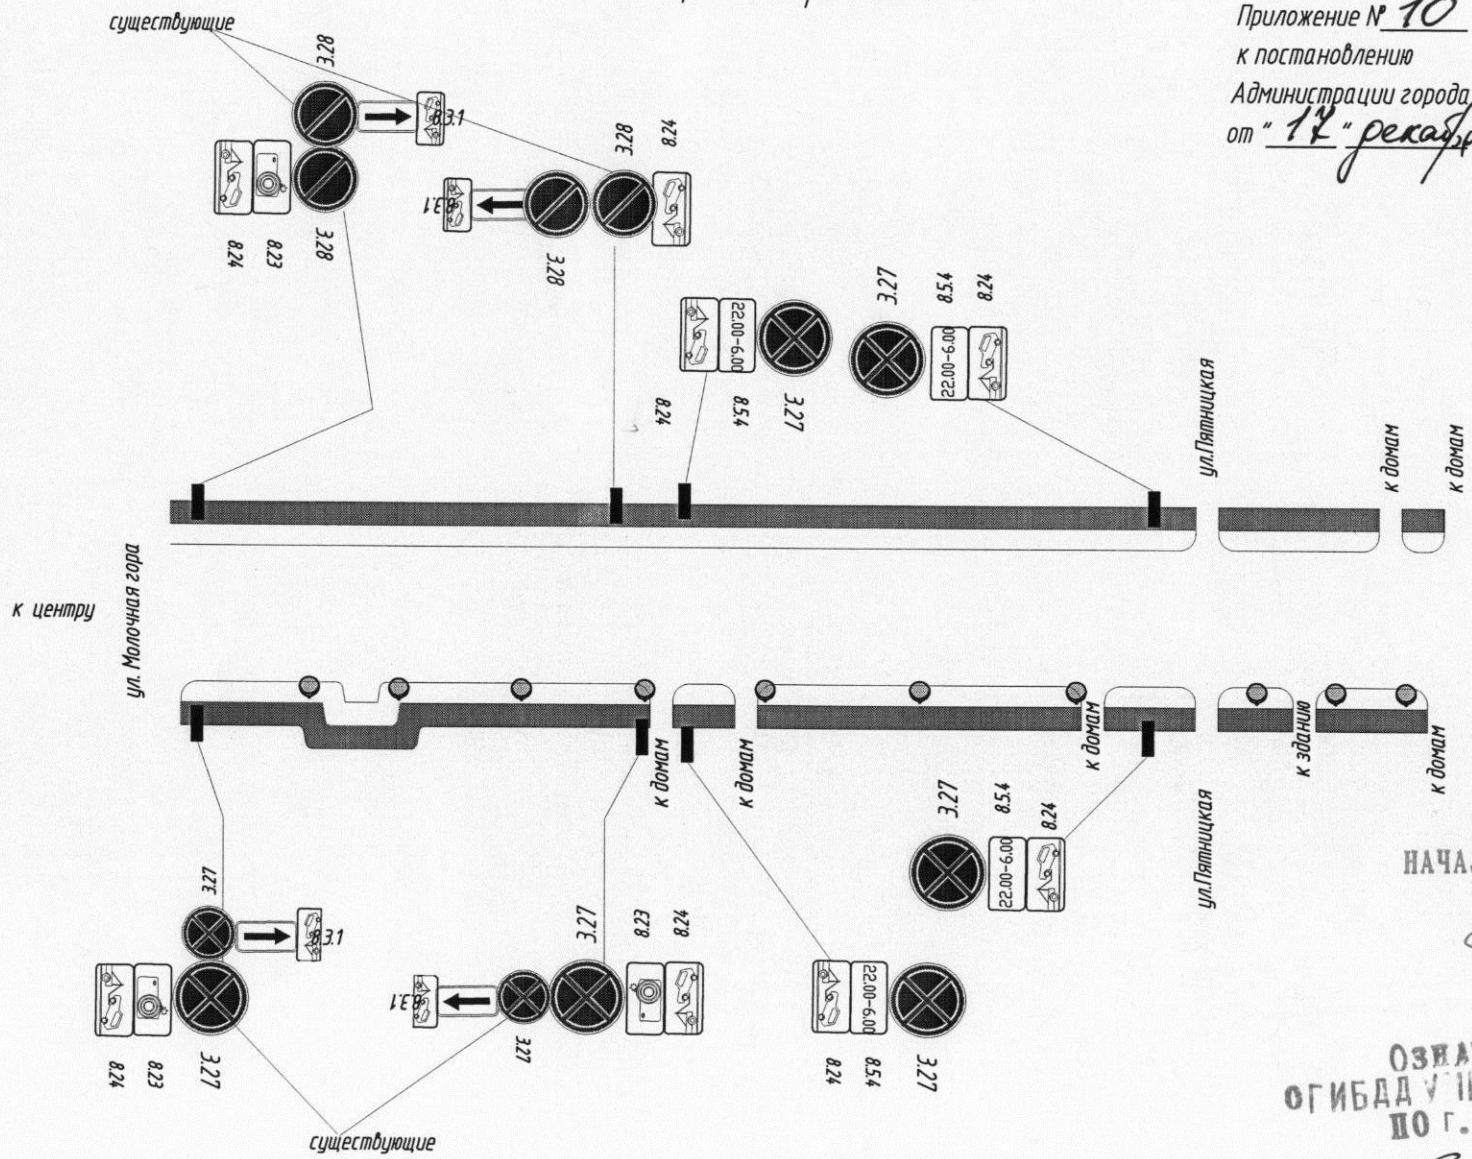

УТВЕРЖДЕНО
НАЧАЛЬНИК УПРАВЛЕНИЯ

[Signature]


Е. Л. КОЛОБОВ

ОЗНАКОМЛЕН
ОГИБДД УВД ОССИИ
ПО Г. КОСТРОМЕ

[Signature]
30.11.2020г.

Схема расстановки знаков на зимний период
Улица Маршала Устинова

Приложение № 12
к постановлению
Администрации города Костромы
от "14" декабря 2020 года № 2322

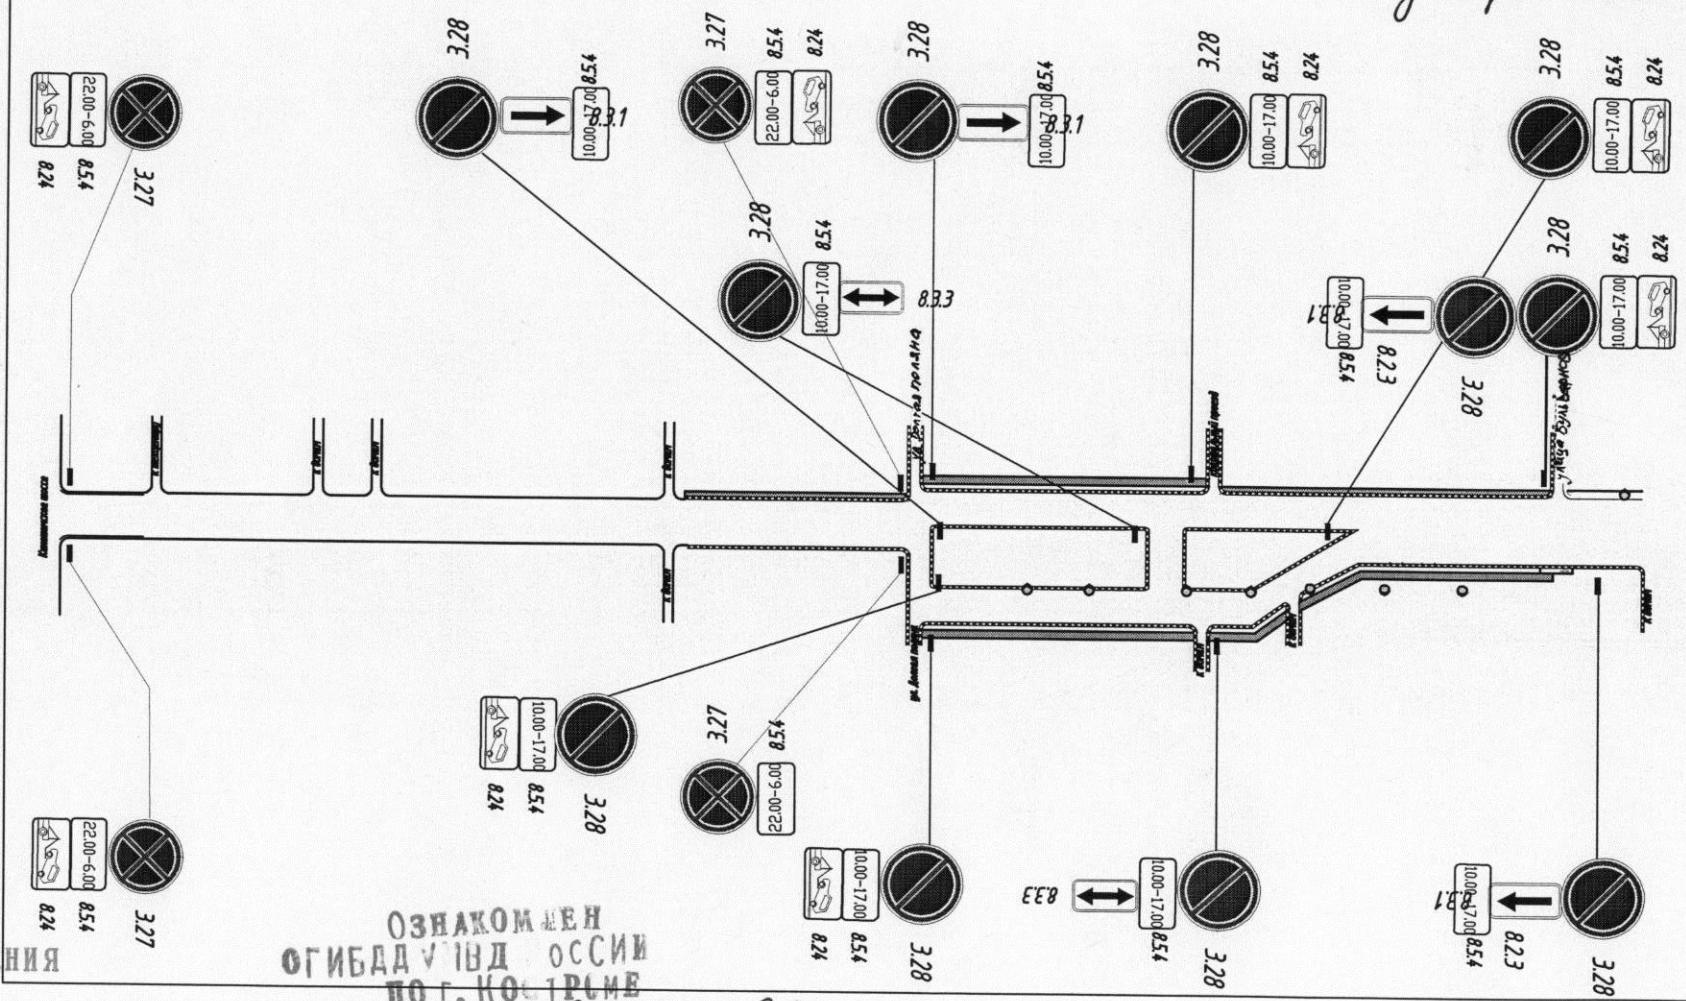


УТВЕРЖДАЮ
НАЧАЛЬНИК УПРАВЛЕНИЯ
[Signature]

Е. Л. КОЛОБОВ

ОЗНАКОМЛЕН
ОГИБДД УВД КОСМИ
ПО Г. КОСТРОМЕ
[Signature]
30.11.2020г.

Схема расстановки знаков на зимний период
улица Индустриальная

Приложение № 14
к постановлению
Администрации города Костромы
от "12" декабря 2020 года № 2372

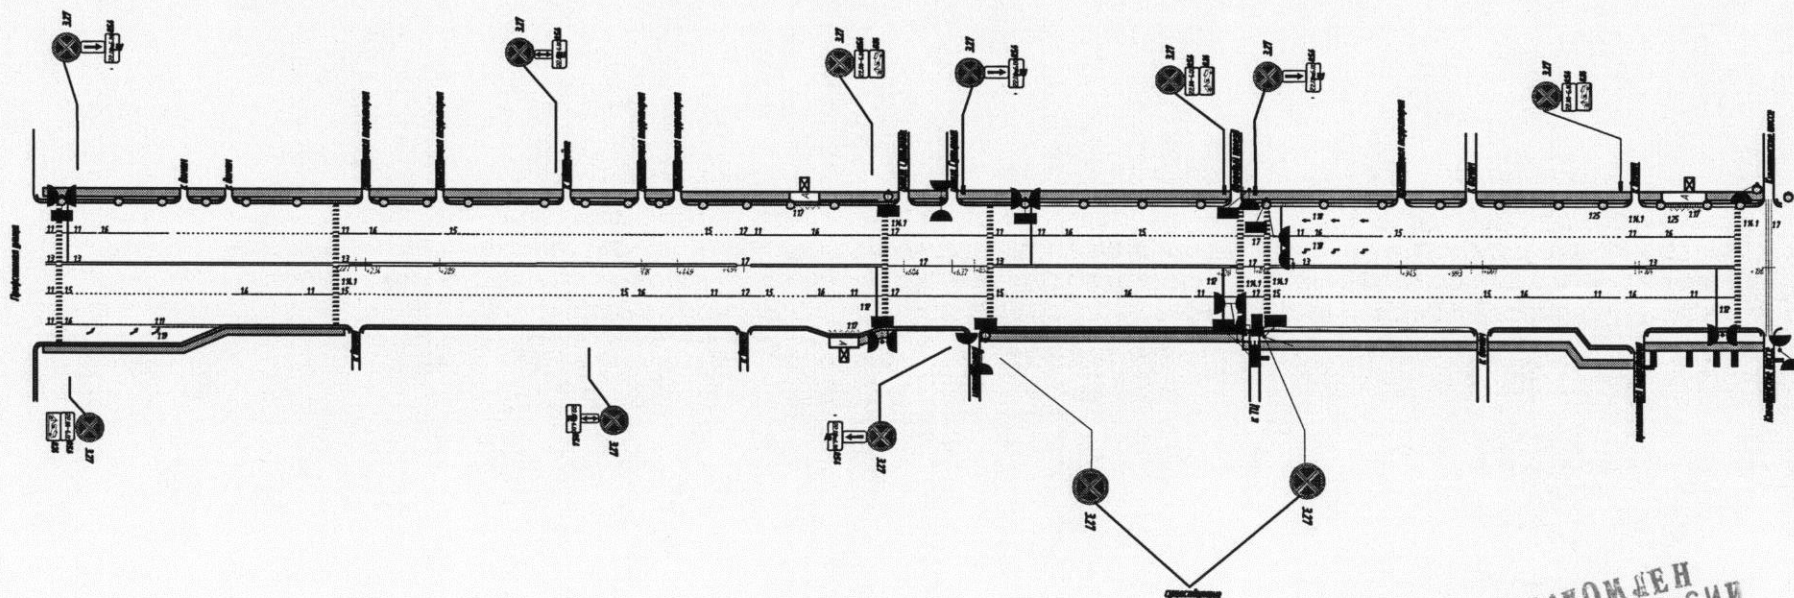


УТВЕРЖДАЮ
НАЧАЛЬНИК УПРАВЛЕНИЯ

Е. Л. КОЛОБОВ

ОЗНАКОМЛЕН
ОГИБДД УВД КОСМИ
ПО Г. КОСТРОМЕ

30.11.2020г.

Схема расстановки знаков на зимний период улица Крестьянская

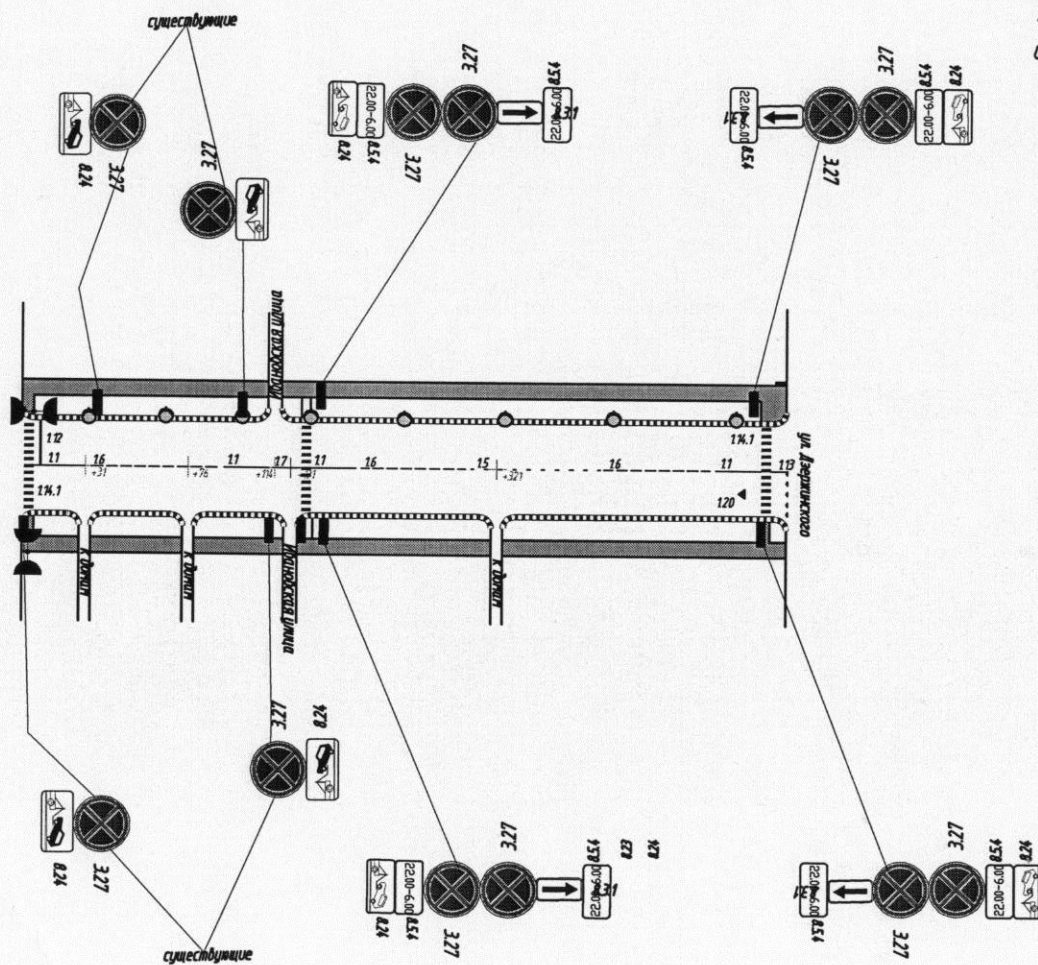

Приложение № 15
к постановлению
Администрации города Костромы
от "17" декабря 2020 года № 2372

УТВЕРЖДАЮ
НАЧАЛЬНИК УПРАВЛЕНИЯ


Е. Л. КОЛОБОВ

ОЗНАКОМЛЕН
ГИБДД УВД РОССИИ
ПО Г. КОСТРОМЕ

Визирова О. С.
30.11.2020 г.

Схема расстановки знаков на зимний период улицы Лагерная

Приложение № 16
к постановлению
Администрации города Костромы
от "17" декабря 2020 года № 2372

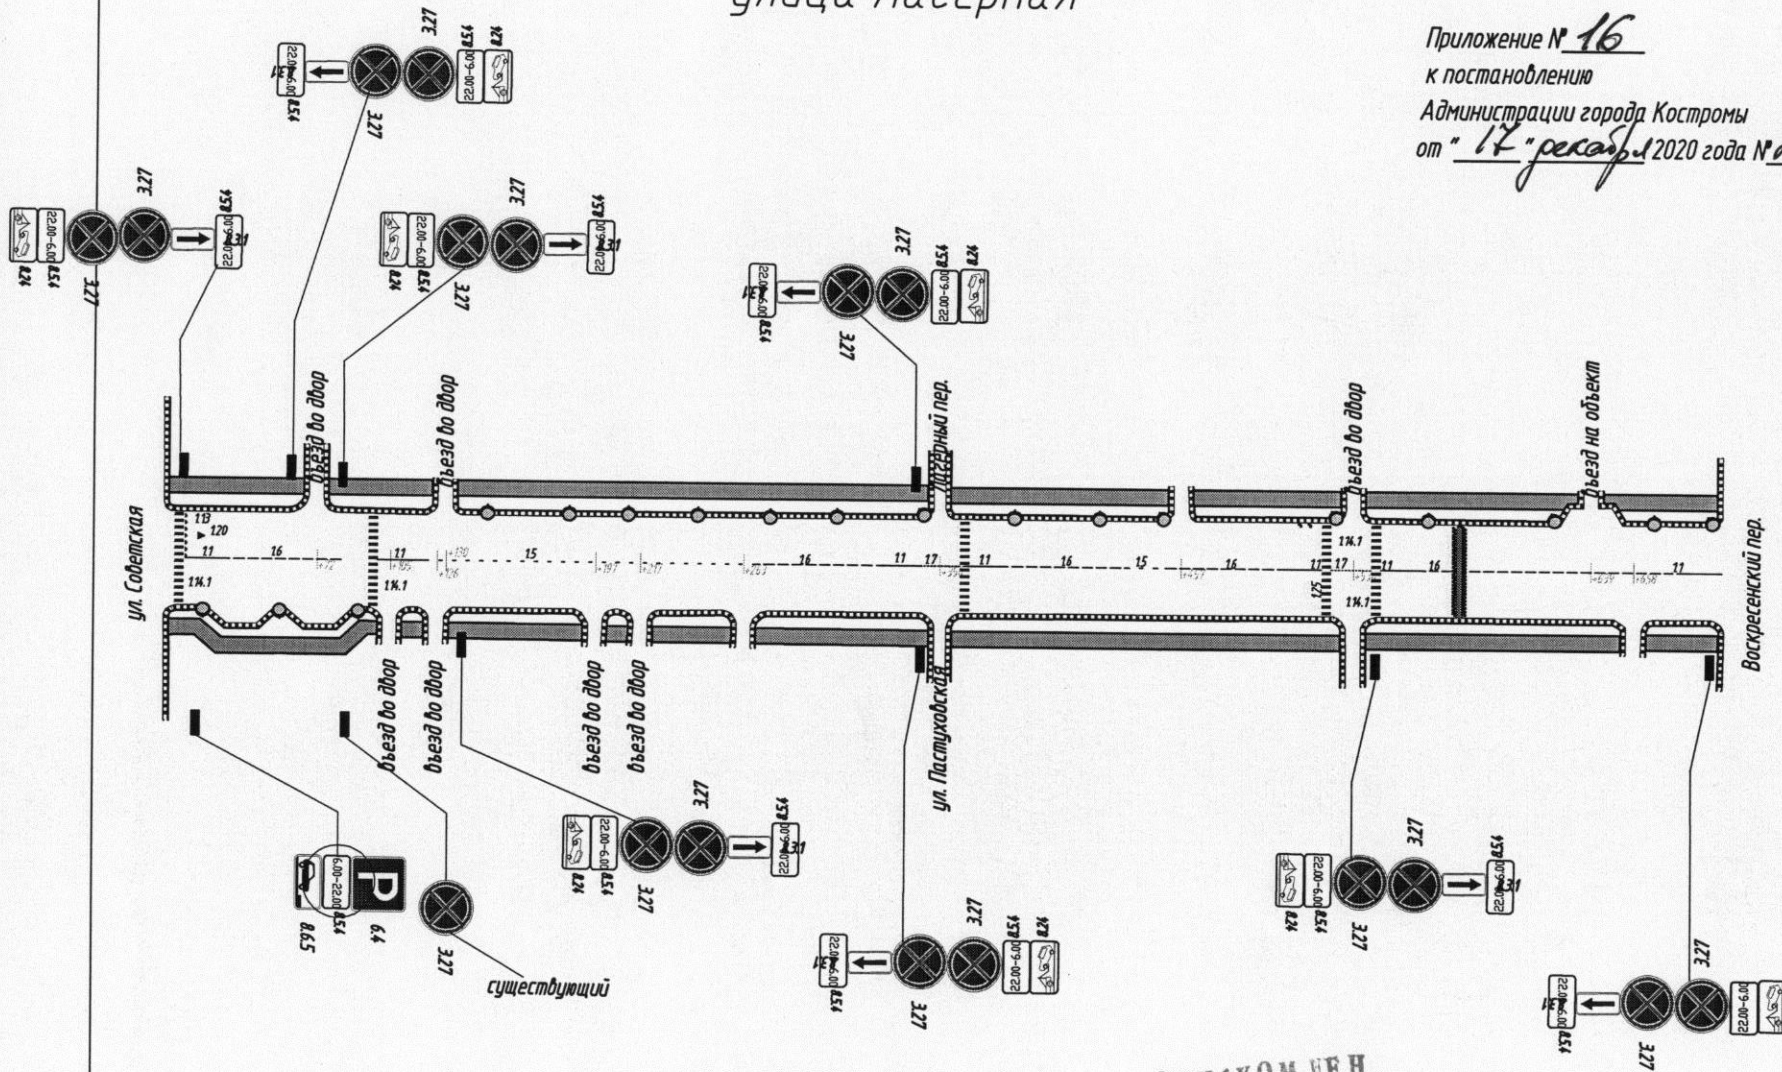


УТВЕРЖДАЮ
НАЧАЛЬНИК УПРАВЛЕНИЯ

Е. Л. КОЛОБОВ

ОЗНАКОМЛЕН
ОГИБДД УИВД РОССИИ
ПО Г. КОСТРОМЕ

Сидорова С.С.
30.11.2020г.

Схема расстановки знаков на зимний период улица Лермонтова

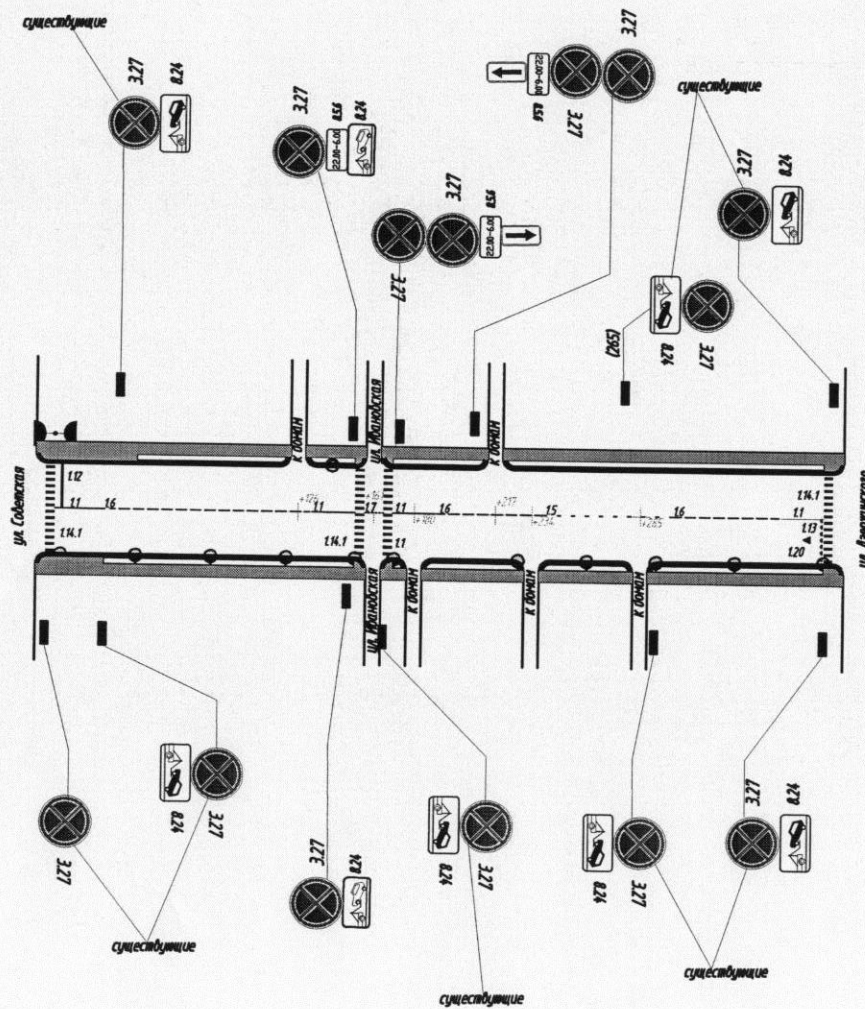

Приложение № 18
к постановлению
Администрации города Костромы
от "17" декабря 2020 года № 2372

УТВЕРЖДАЮ
НАЧАЛЬНИК УПРАВЛЕНИЯ


Е. Л. КОЛОБОВ

ОЗНАКОМЛЕН
ОГИБДД УМВД РОССИИ
ПО Г. КОСТРОМЕ

Сидоркин С.С.
30.11.2020г.

Схема расстановки знаков на зимний период улицы Никитская

Приложение № 19
к постановлению
Администрации города Костромы
от "11" декабря 2020 года № 2372

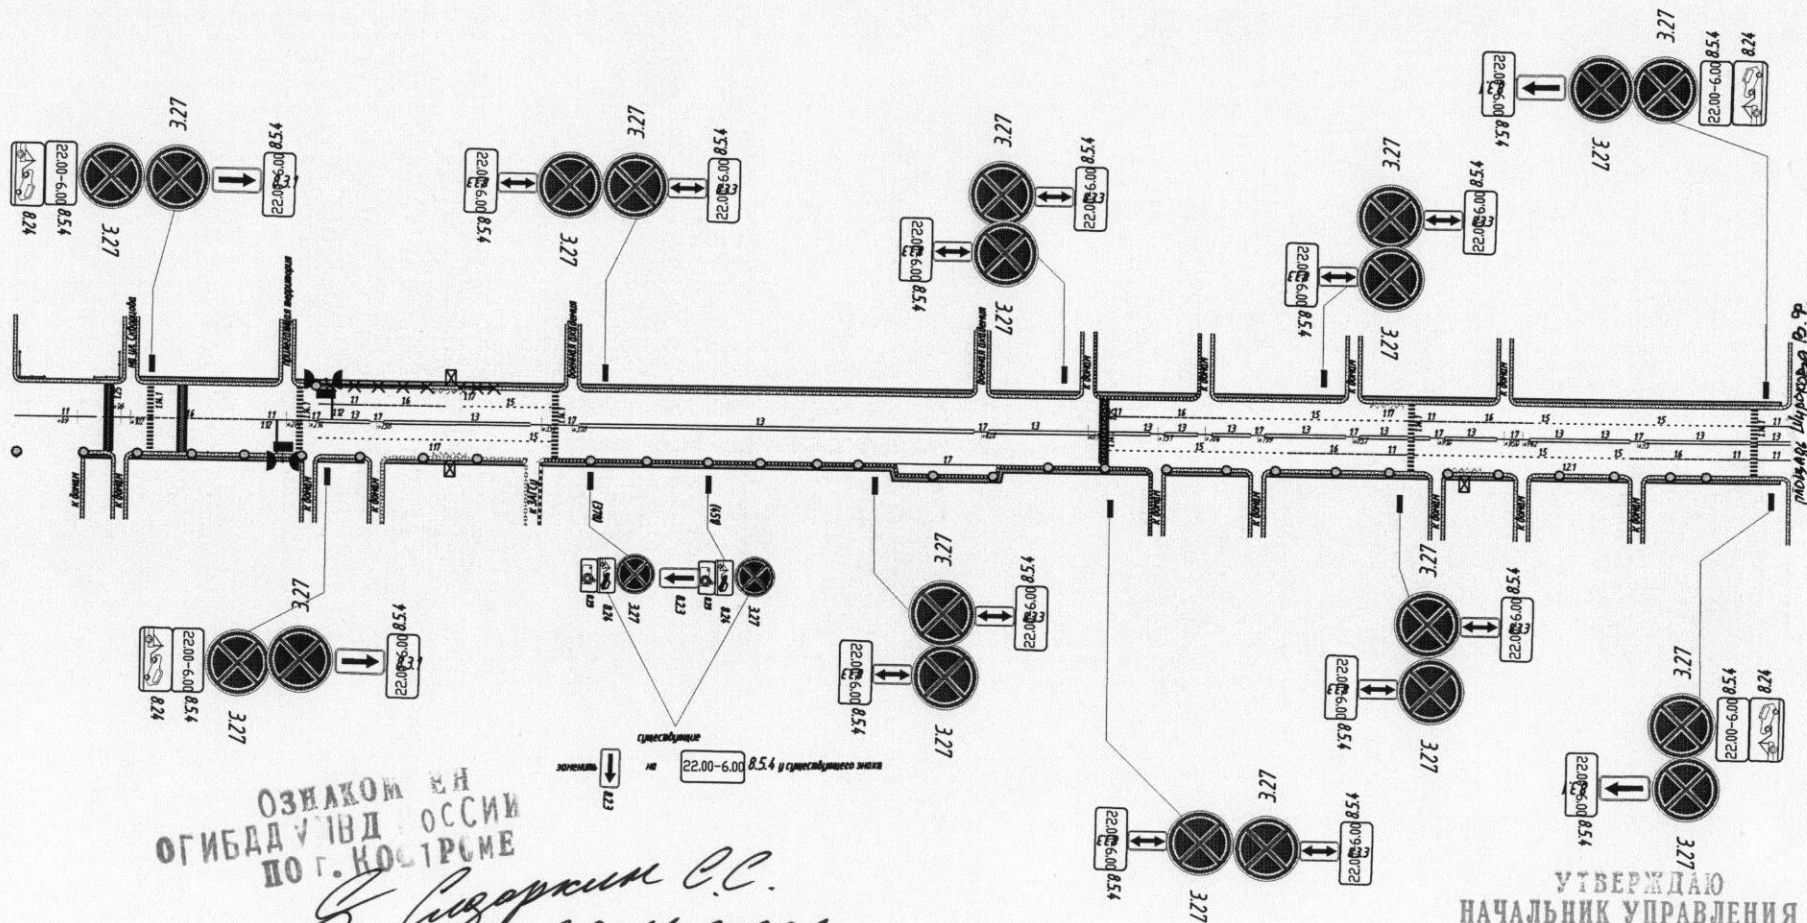

ОЗНАКОМЛЕН
СО СЛУЖБЕЙ
ОГИБДД УВД КОССТ
ПО Г. КОСТРОМЕ


Е. Сиваркин С.С.
30.11.2020г.

УТВЕРЖДАЮ
НАЧАЛЬНИК УПРАВЛЕНИЯ

Е.Д. КОЛОБОВ

Схема расстановки знаков на зимний период улица Ображная

Приложение № 20
к постановлению
Администрации города Костромы
от "14" декабря 2020 года № 2372

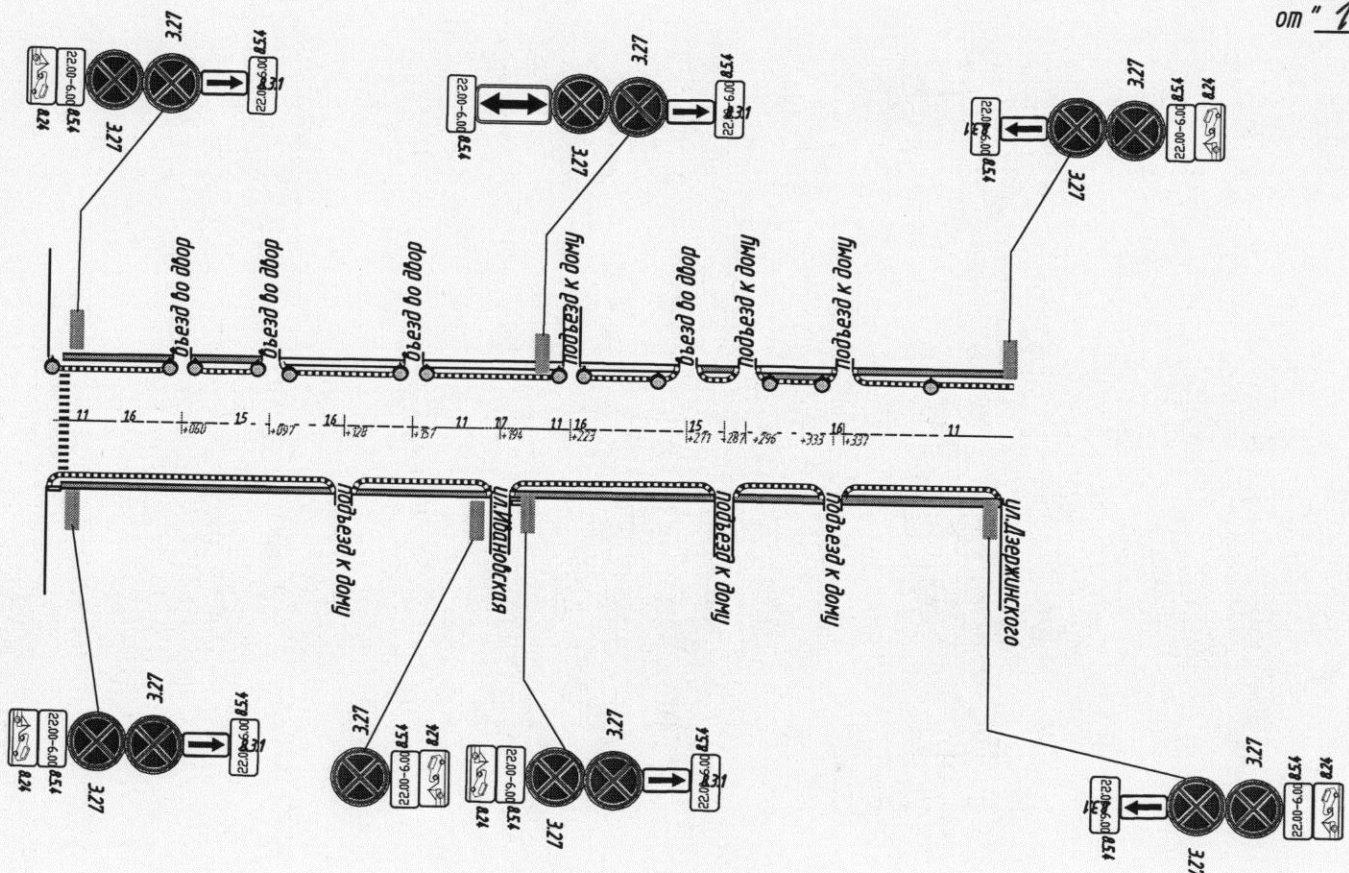

ОЗНАКОМ БН
ОГИБДА УІВД ОССІУ
ПО Г. КО. ТРСМЕ

Видоркин С.
30.11.2020г.


УТВЕРЖДАЮ
НАЧАЛЬНИК УПРАВЛЕНИЯ

[Signature]

Е. Л. КОЛОБОВ

Схема расстановки знаков на зимний период Улица Центральная

Приложение № 22
к постановлению
Администрации города Костромы
от "17" декабря 2020 года № 2372

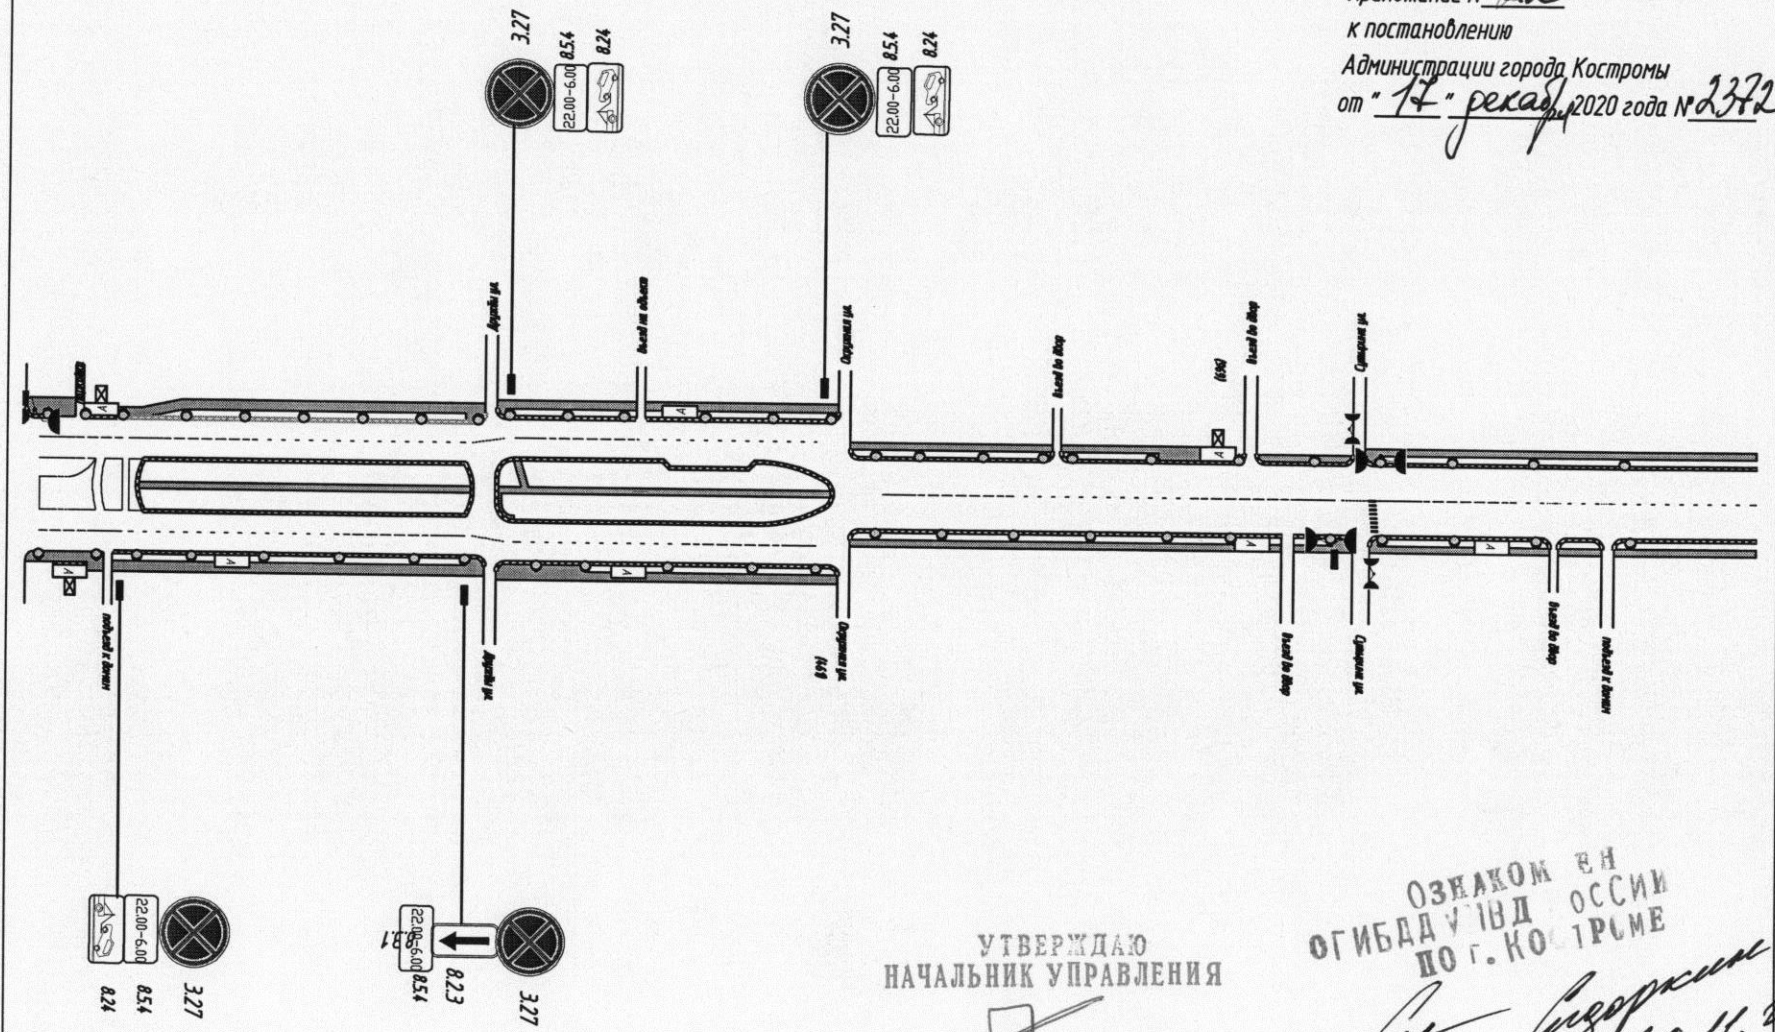


УТВЕРЖДАЮ
НАЧАЛЬНИК УПРАВЛЕНИЯ

[Signature]
Е. Л. КОЛОВОВ

ОЗНАКОМ В Н
ОГИБАДУ И Д ОССИИ
ПО Г. КОСТРОМЕ
[Signature]
30.11.2020г.

Схема расстановки знаков на зимний период улица Советская

Приложение № 25
к постановлению
Администрации города Костромы
от "14" декабря 2020 года № 2372

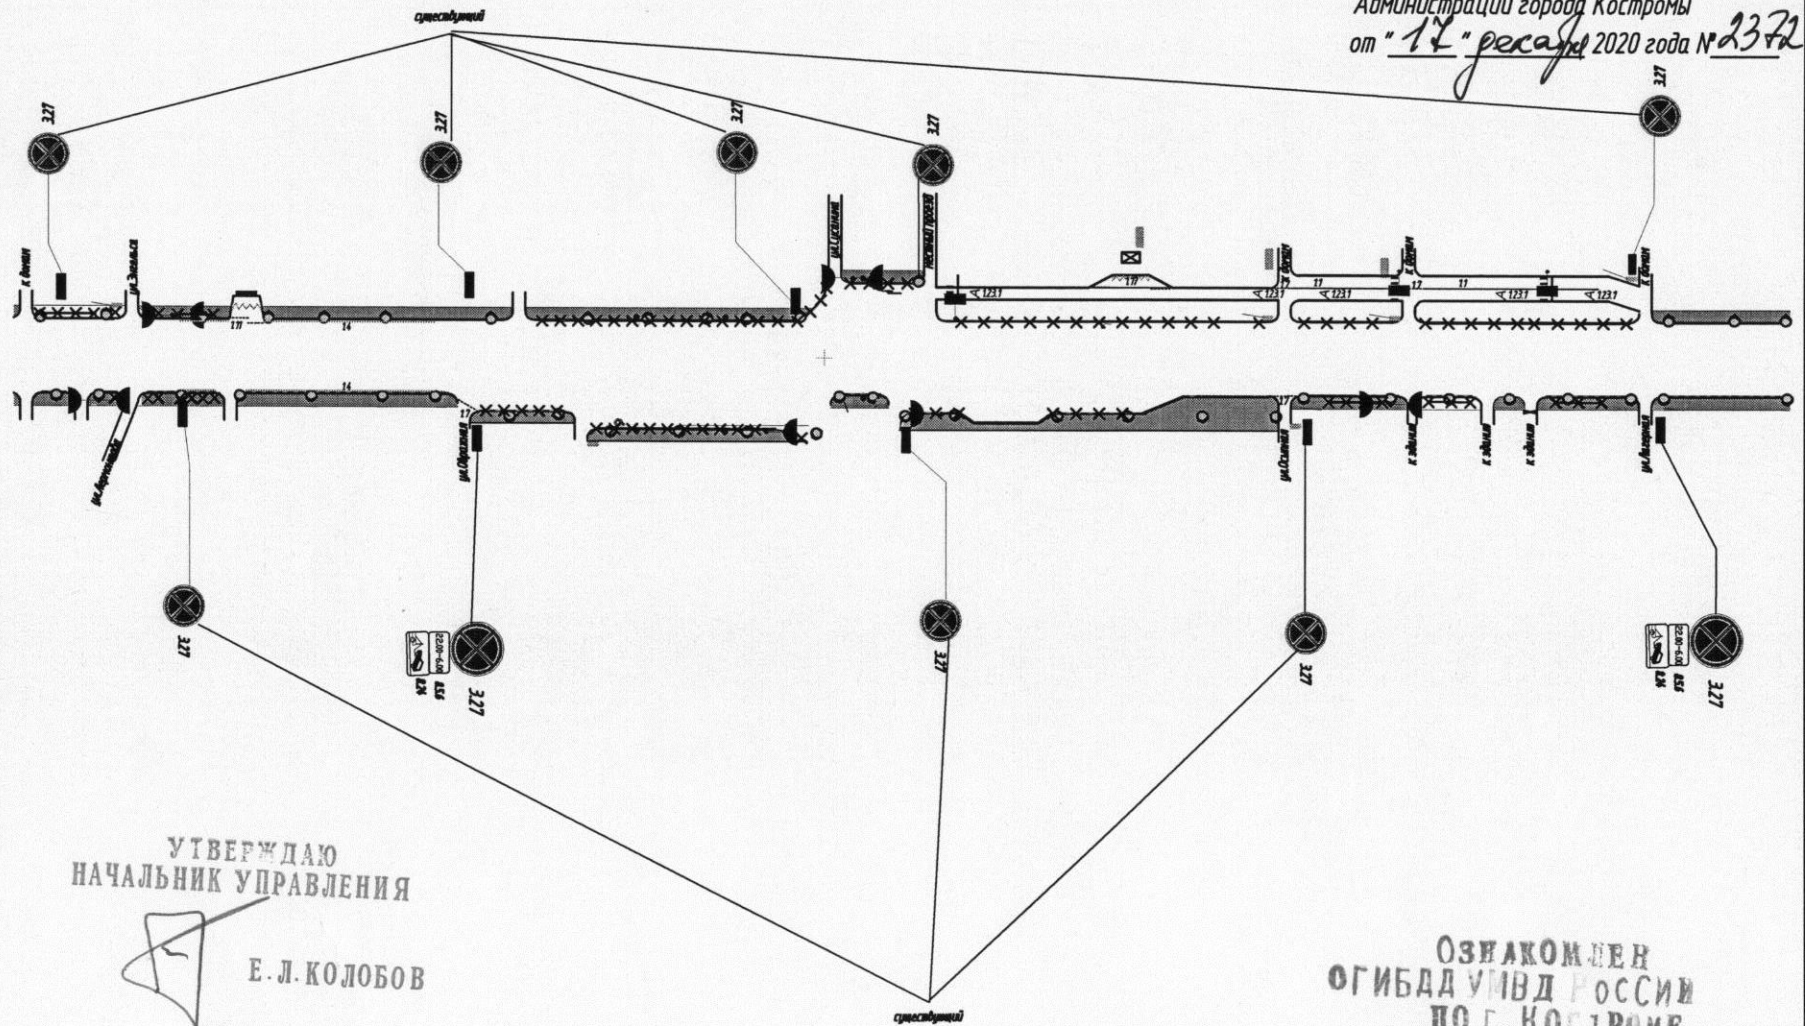

УТВЕРЖДАЮ
НАЧАЛЬНИК УПРАВЛЕНИЯ


Е. Л. КОЛОбОВ

ОЗНАКОМЛЕН
ОГИБДД УМВД РОССИИ
ПО Г. КОСТРОМЕ

Сидоркин О.С.
30.11.2020г.

Схема расстановки дорожных знаков на зимний период
ул. Советская Ботниковский сквер (территория стоянки у здания Администрации города)

Приложение № 28
к постановлению
Администрации города Костромы
от "14" декабря 2020 года № 2372

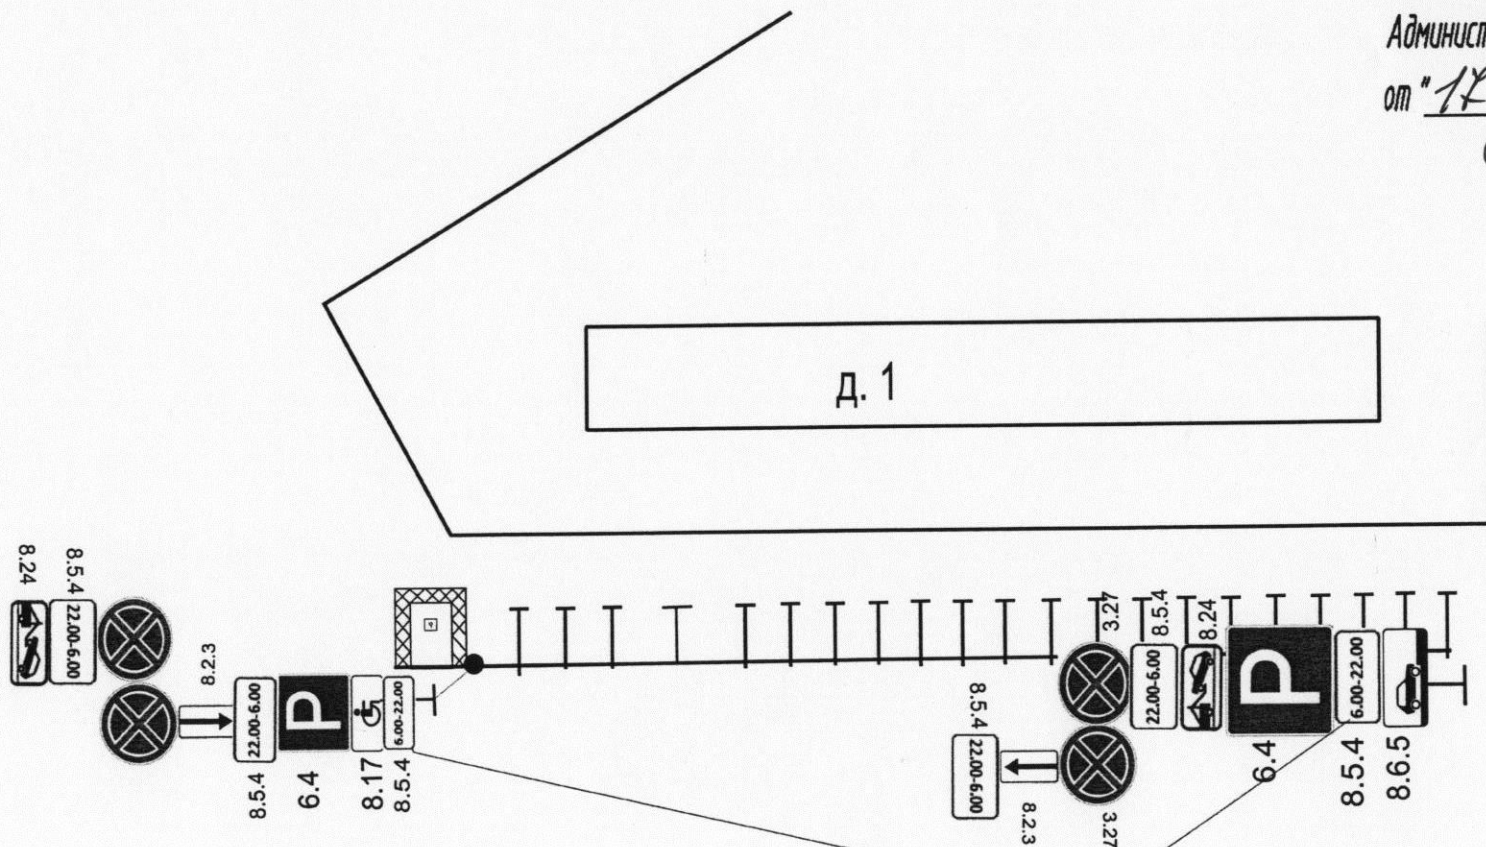

8.5.4 установить к знакам 6.4

ОЗНАКОМЛЕН
ОГИБДА УМВД РОССИИ
ПО Г. КОСТРОМЕ

Сидорова Е.С.
01.12.2020 г.


СВЕРЖДАЮ
НАЧАЛЬНИК УПРАВЛЕНИЯ

Е. Л. КОЛОБОВ

Схема расстановки дорожных знаков на зимний период ул. Советская (территория стоянки у памятника Ю. Долгорукому)



Приложение № 29
к постановлению
Администрации города Костромы
от "14" декабря 2020 года № 2372

НАЧАЛЬНИК УПРАВЛЕНИЯ

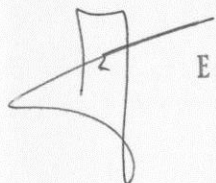

Е. Л. КОЛЮБОВ

памятник
Ю. Долгорукому

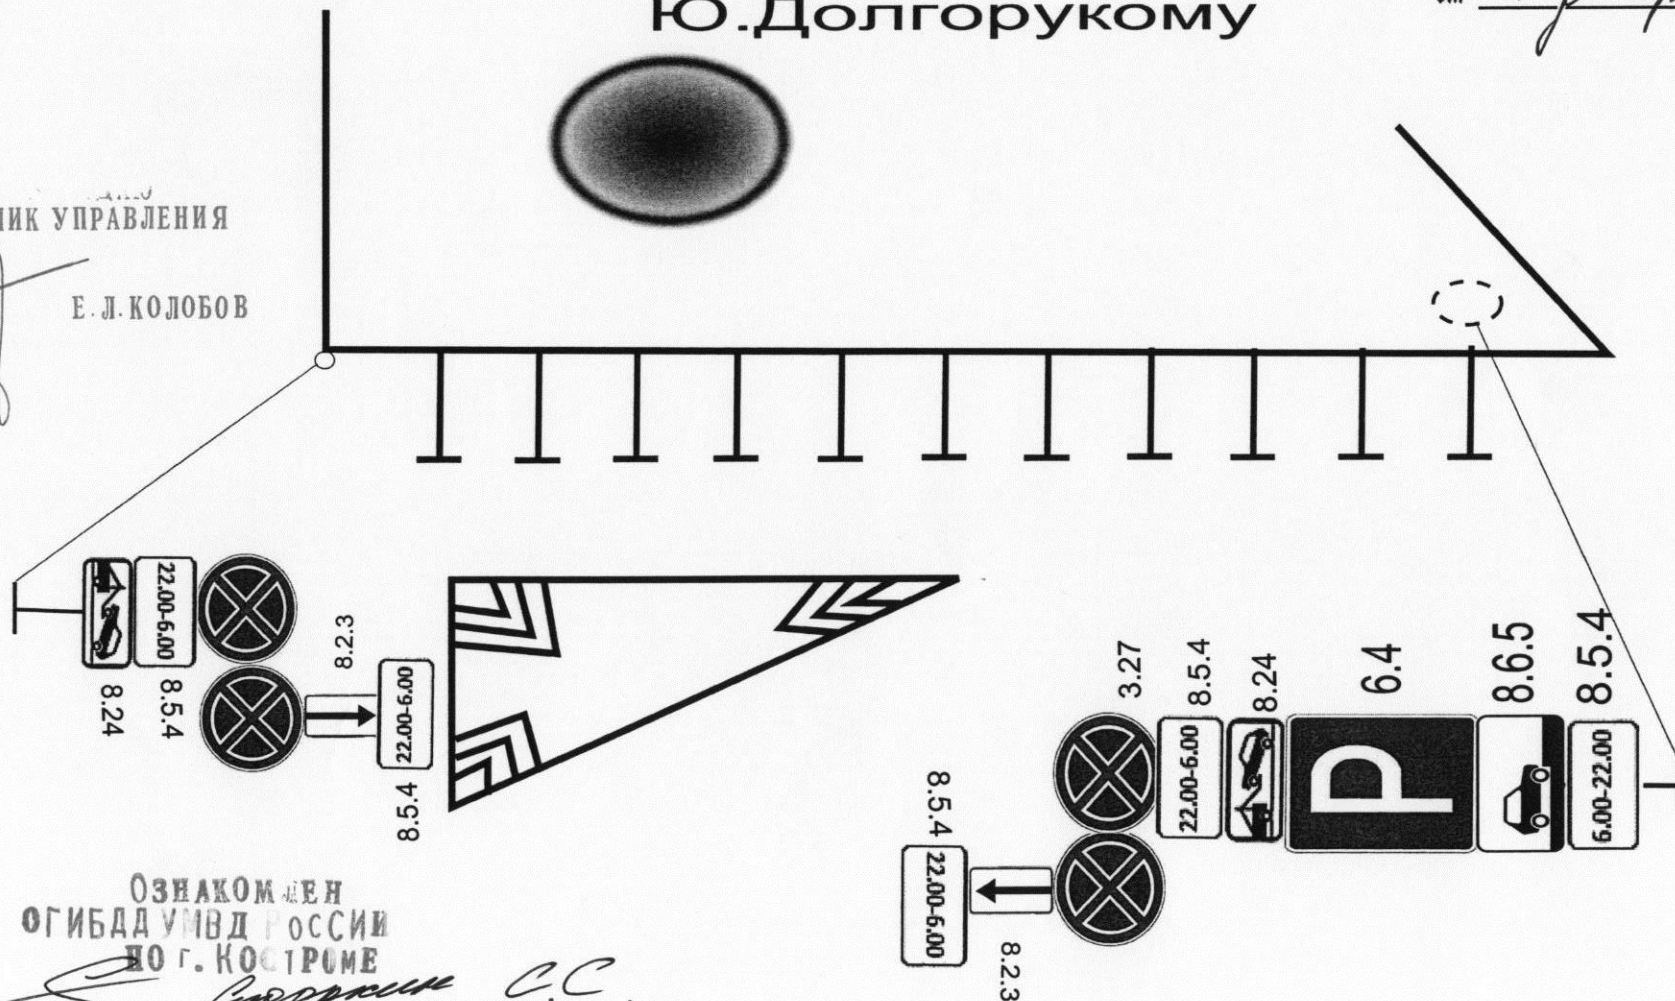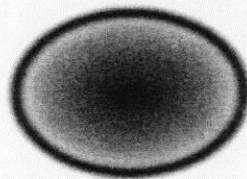


ОЗНАКОМЛЕН
ОГИБДД УМВД РОССИИ
ПО Г. КОСТРОМЕ

Сидоркин С.С.
01.12.2020г.

Схема расстановки знаков на зимний период Улица Суслова

Приложение № 30
к постановлению
Администрации города Костромы
от "14 декабря" 2020 года № 2372

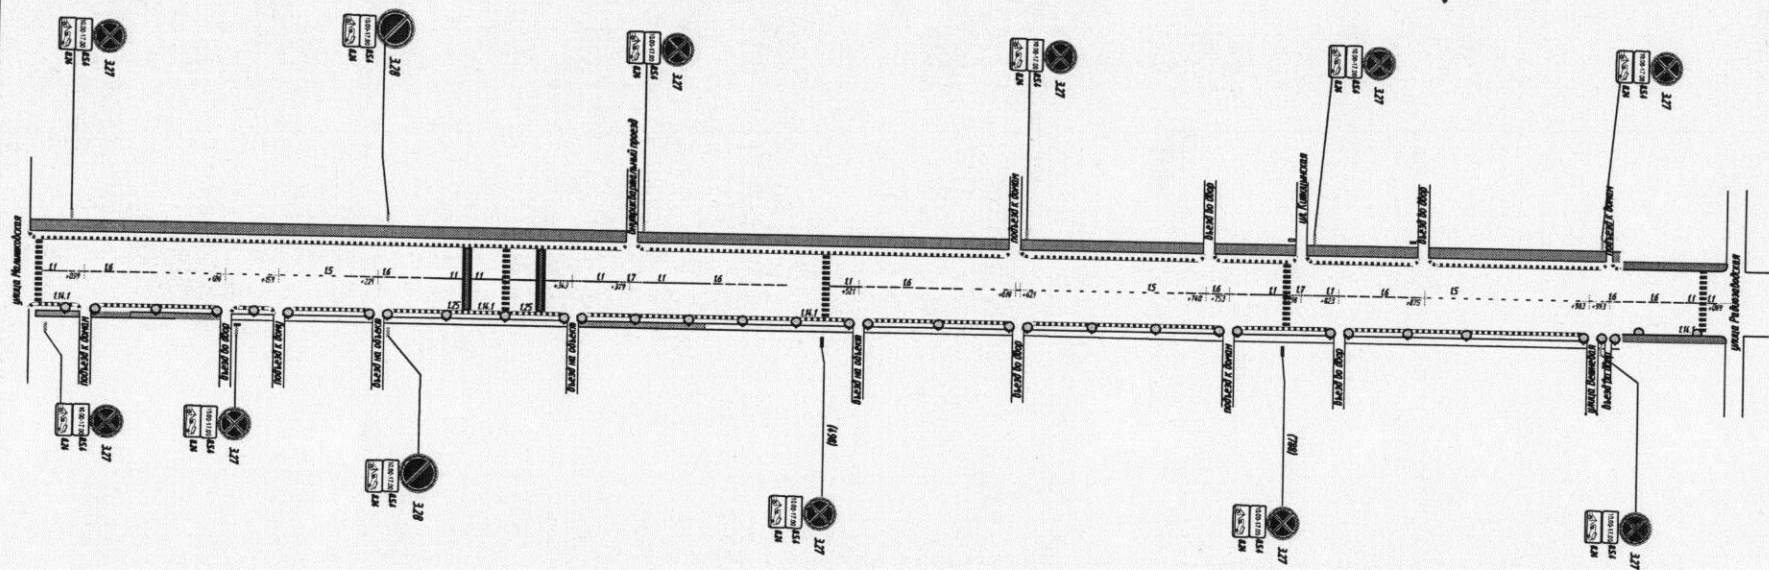

УТВЕРЖДАЮ
НАЧАЛЬНИК УПРАВЛЕНИЯ


Е. Л. КОЛОБОВ

ОЗНАКОМ
ПО Г. КО
ЕН
ОССИИ
ТРСМЕ

Сидоркин СС.
30.11.2020

Схема расстановки знаков на зимний период Улица Димитрова


Приложение № 31
к постановлению
Администрации города Костромы
от "14" декабря 2020 года № 2322

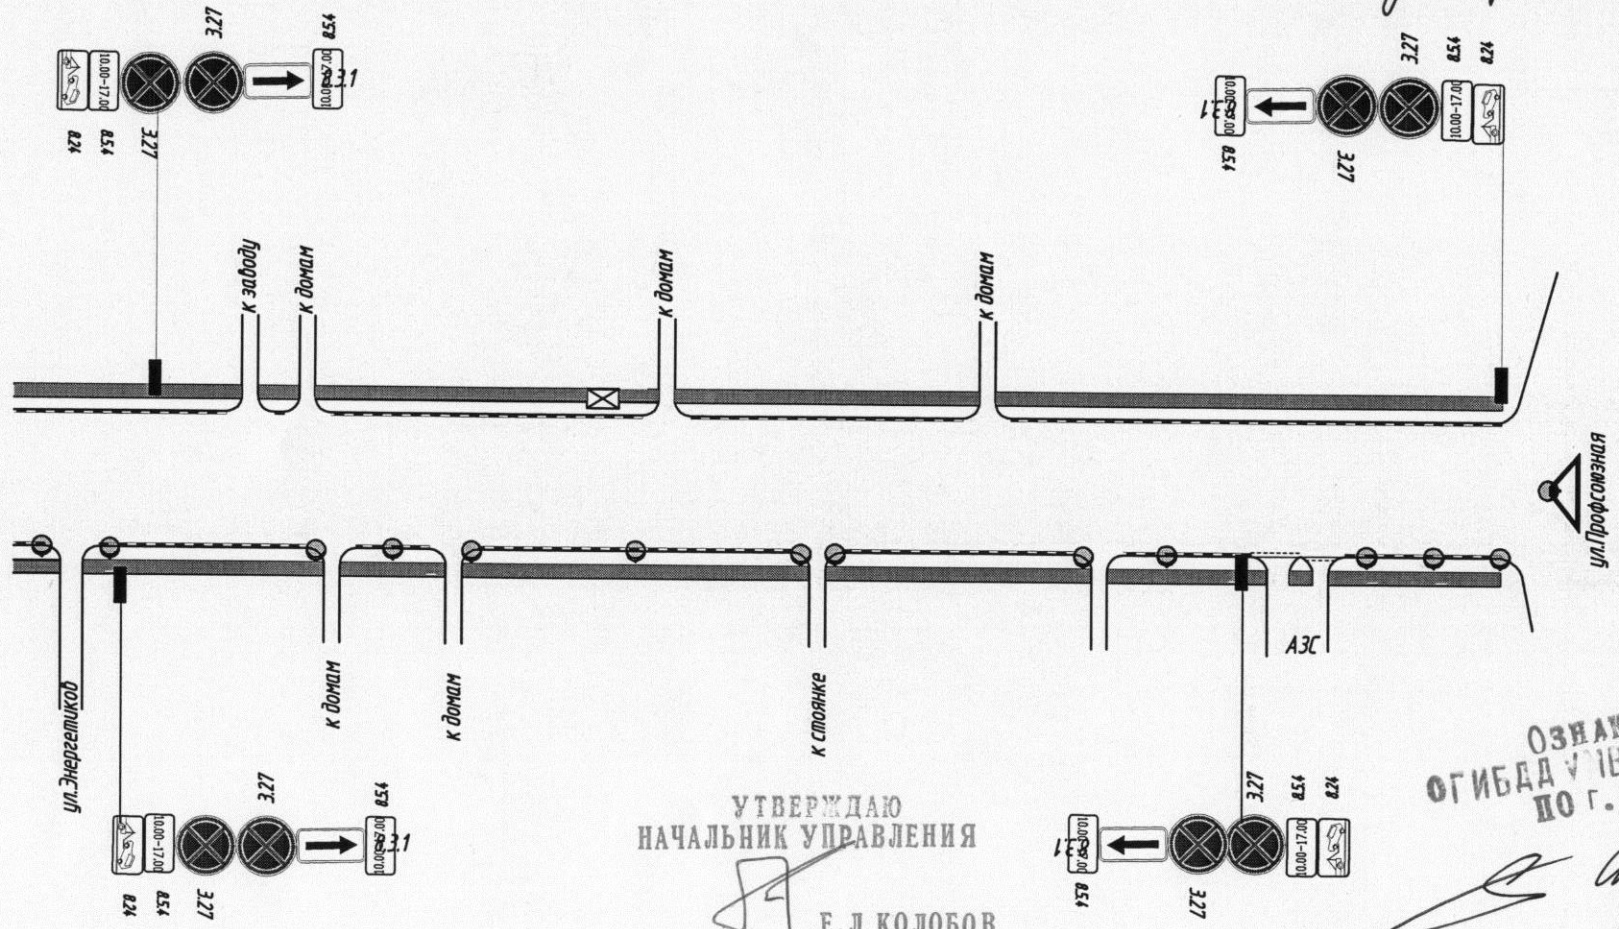

УТВЕРЖДАЮ
НАЧАЛЬНИК УПРАВЛЕНИЯ
Е. Л. КОЛОБОВ

ОЗНАКОМЛЕН
ОГИБАД УИВД КОСМИИ
ПО Г. КОСТРОМЕ
Сидоркин СС.
30.12.2020г.

Схема расстановки знаков на зимний период Улица Профсоюзная

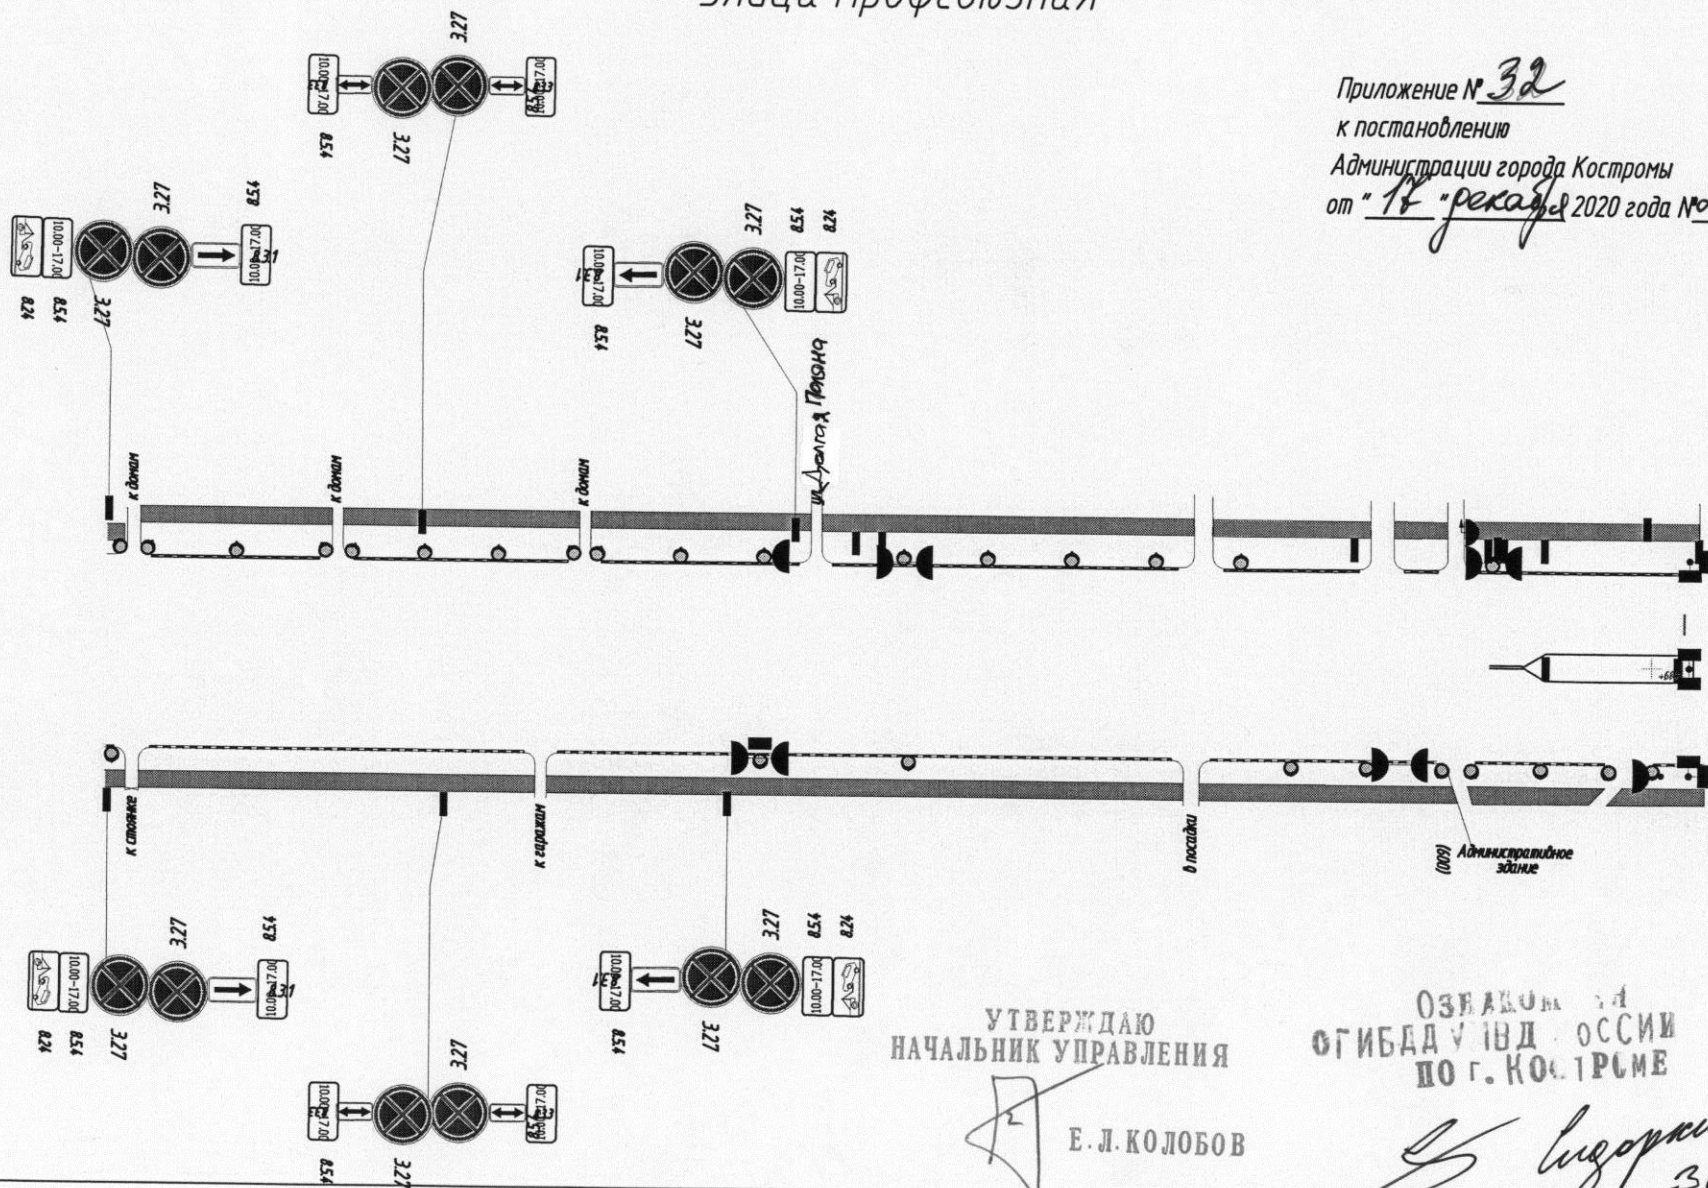

Приложение № 32
к постановлению
Администрации города Костромы
от "18" декабря 2020 года № 372


УТВЕРЖДАЮ
НАЧАЛЬНИК УПРАВЛЕНИЯ

Е. Л. КОЛОБОВ

ОЗНАКОМЛЕН
ОГИБДД УВД КОСМИ
ПО Г. КОСТРОМЕ

Сигоркин С.
30.11.2020г.

Схема расстановки знаков на зимний период Улица Профсоюзная

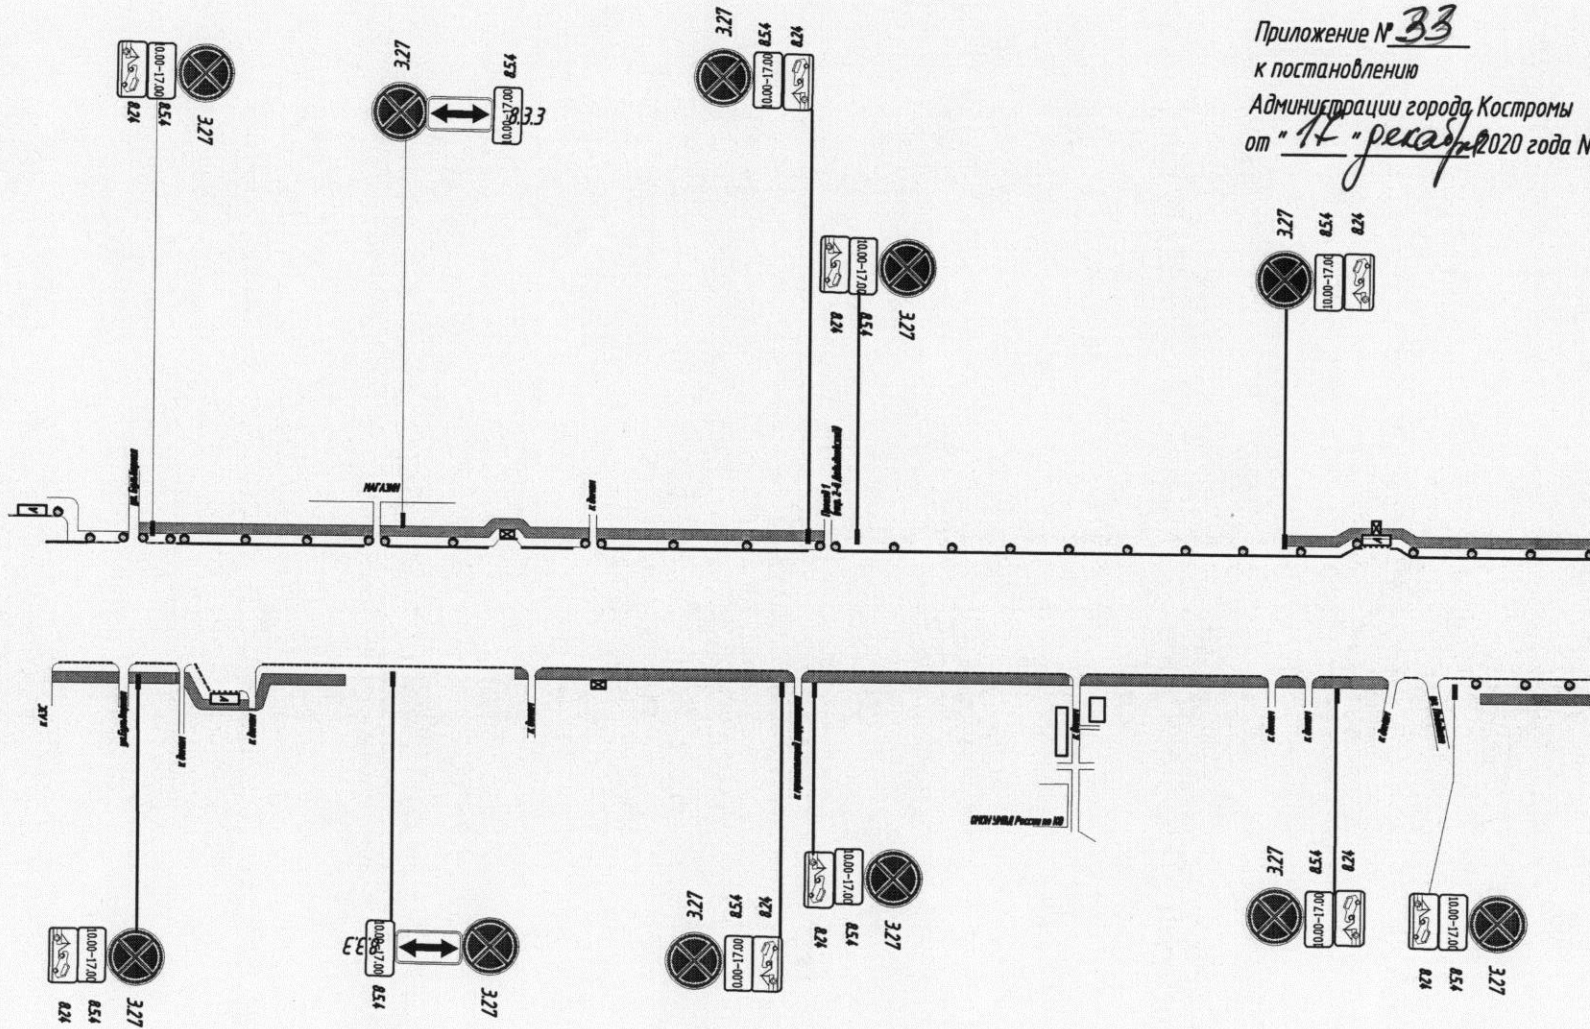

Приложение № 33
к постановлению
Администрации города Костромы
от "14" декабря 2020 года № 2372

УТВЕРЖДАЮ
НАЧАЛЬНИК УПРАВЛЕНИЯ


Е. Л. КОЛОБОВ

ОЗНАКОМ. ЕЯ
ОГИБДА УВД КОСМИ
ПО Г. КОСТРОМЕ

Свердлов С.С.
30.11.2020

Схема расстановки знаков на зимний период Улица Долгая поляна

Приложение № 36
к постановлению
Администрации города Костромы
от "14" декабря 2020 года № 2372

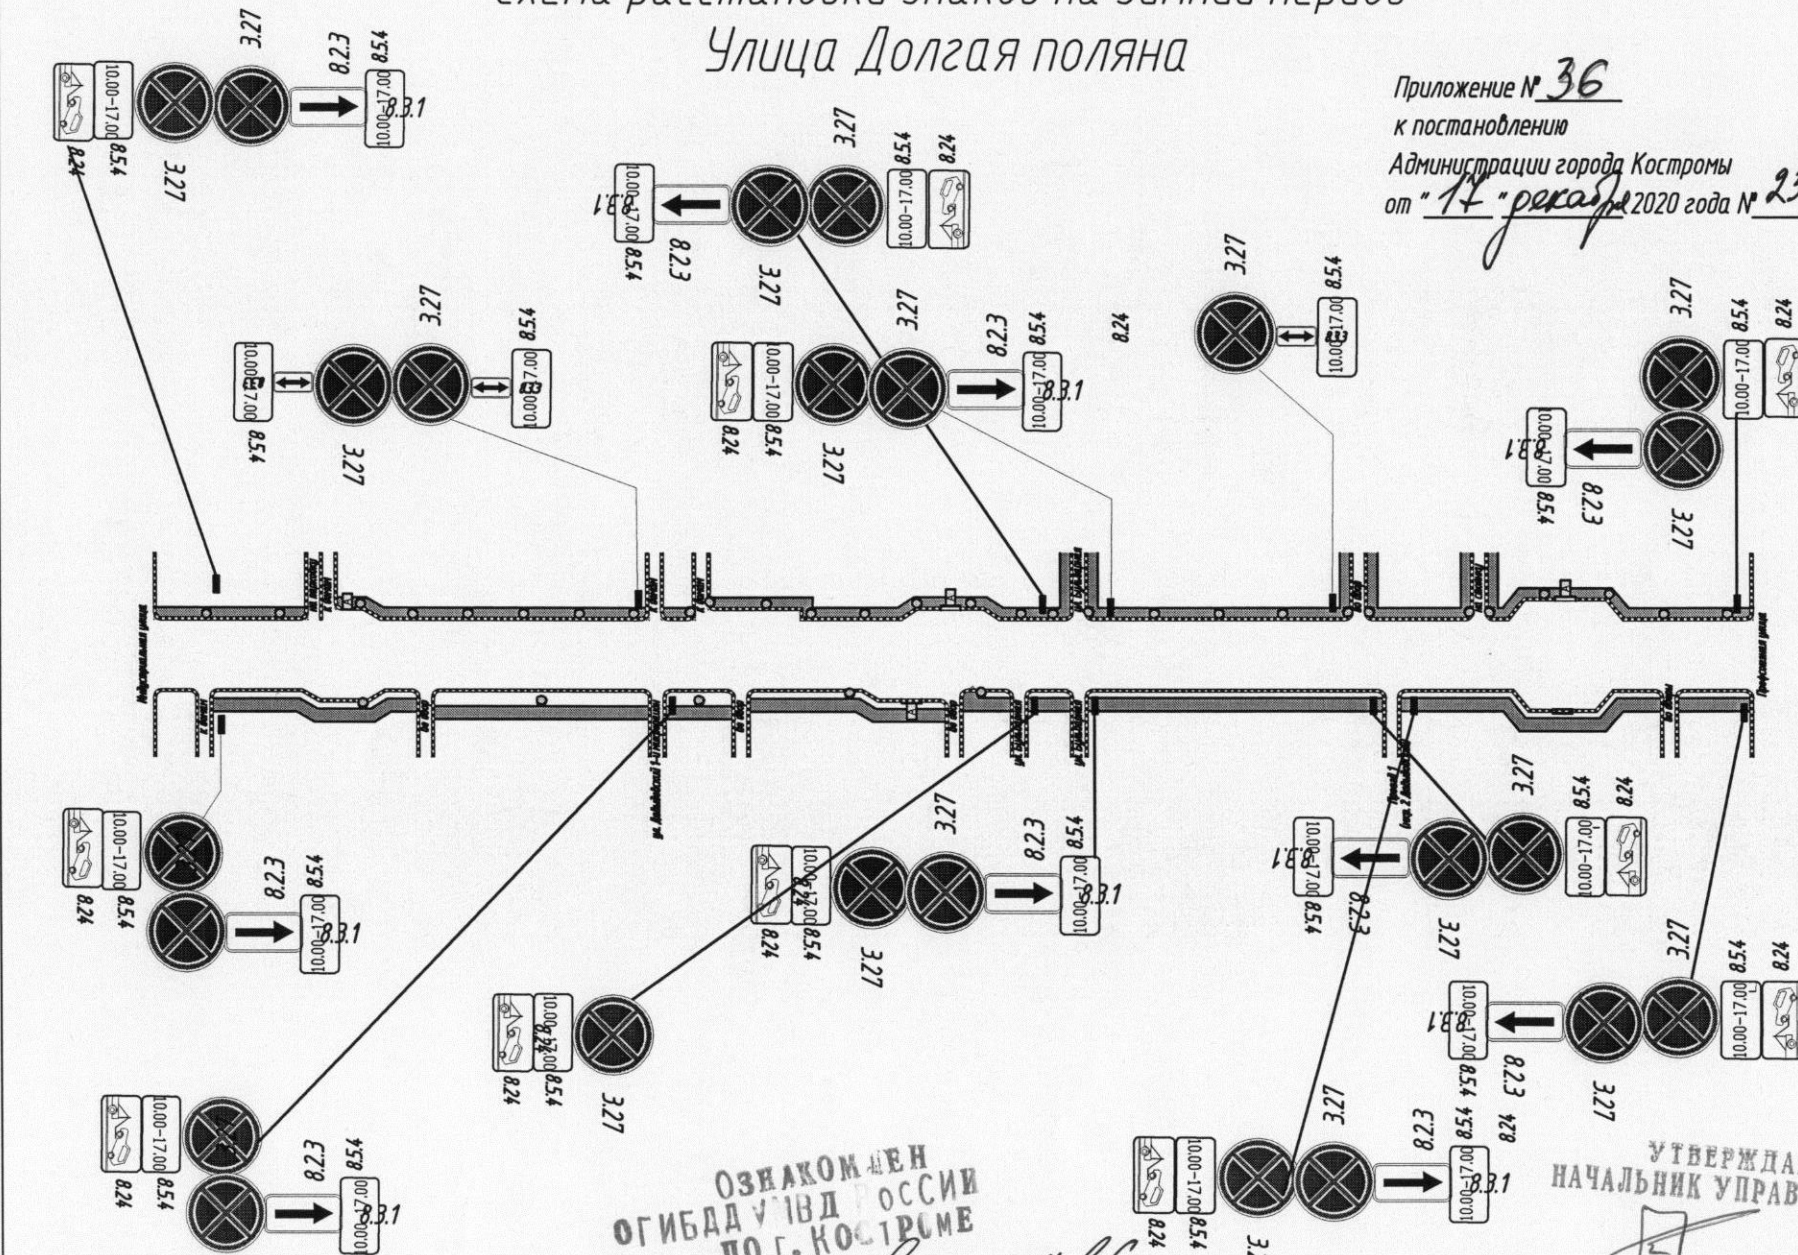

ОЗНАКОМЛЕН
ОГИБДД УВД РОССИИ
ПО Г. КОСТРОМЕ


Сидоркин С.
30.11.2020 г.

УТВЕРЖДАЮ
НАЧАЛЬНИК УПРАВЛЕНИЯ

Е. Л. КОЛОБОВ

Схема расстановки знаков на зимний период улица Самоковская

Приложение № 38
к постановлению
Администрации города Костромы
от "14" декабря 2020 года № 2372

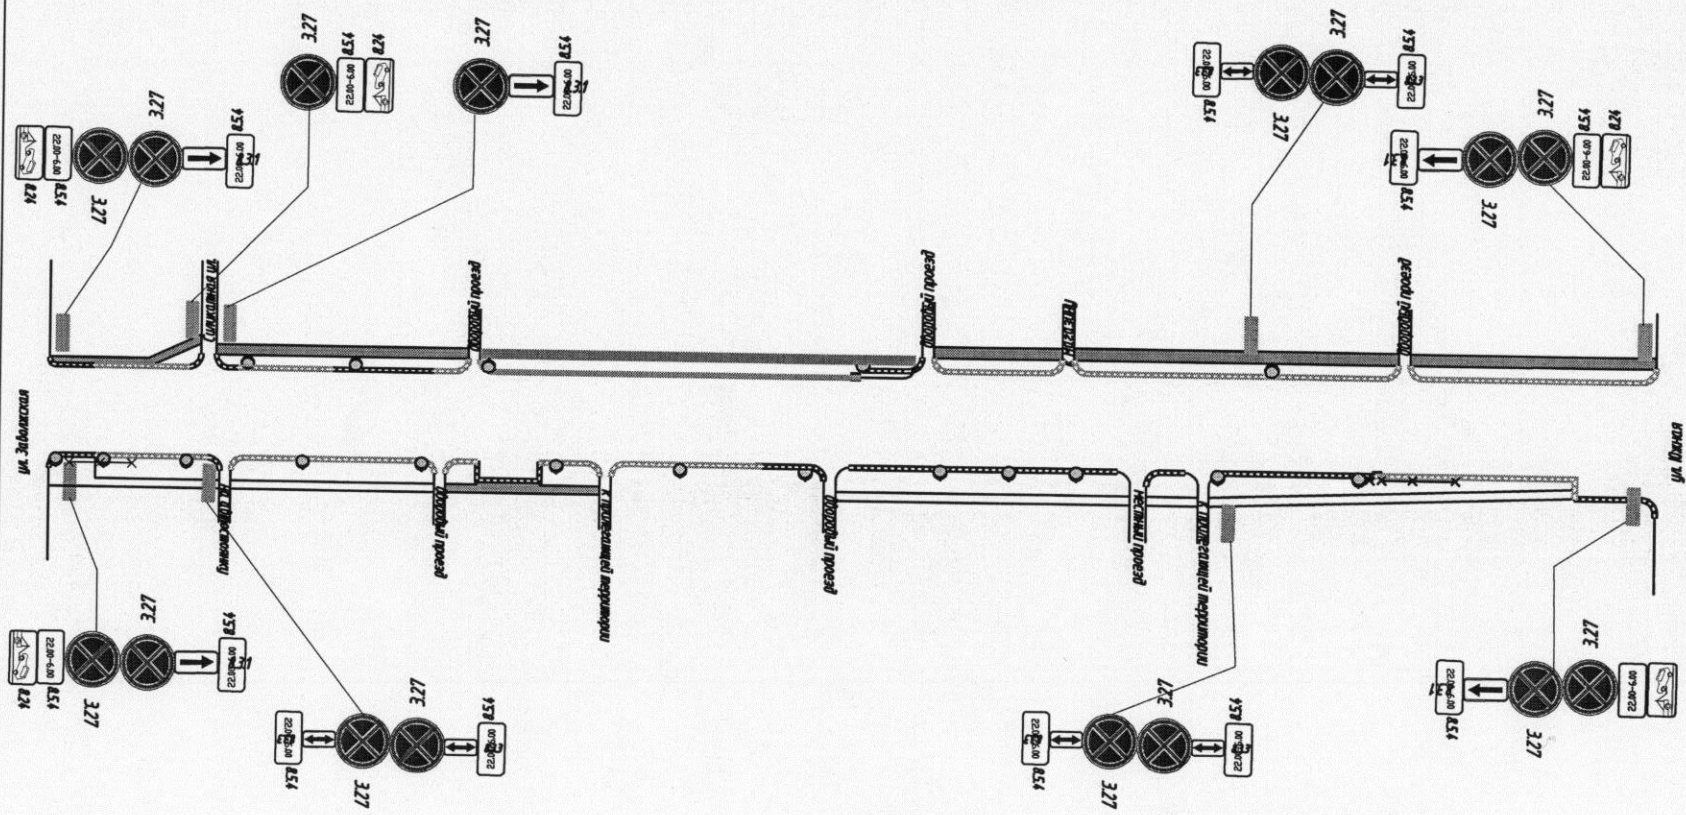

УТВЕРЖДАЮ
НАЧАЛЬНИК УПРАВЛЕНИЯ


Е. Л. КОЛОБОВ

ОЗНАКОМ В Н
ОГИБДД У И Д Р О С С И И
П О Г. К О С Т Р О М Е

С. Сидоркин
30.11.2020 г.

Схема расстановки знаков на зимний период улица Терешковой

Приложение № 39
к постановлению
Администрации города Костромы
от "14 декабря" 2020 года № 378

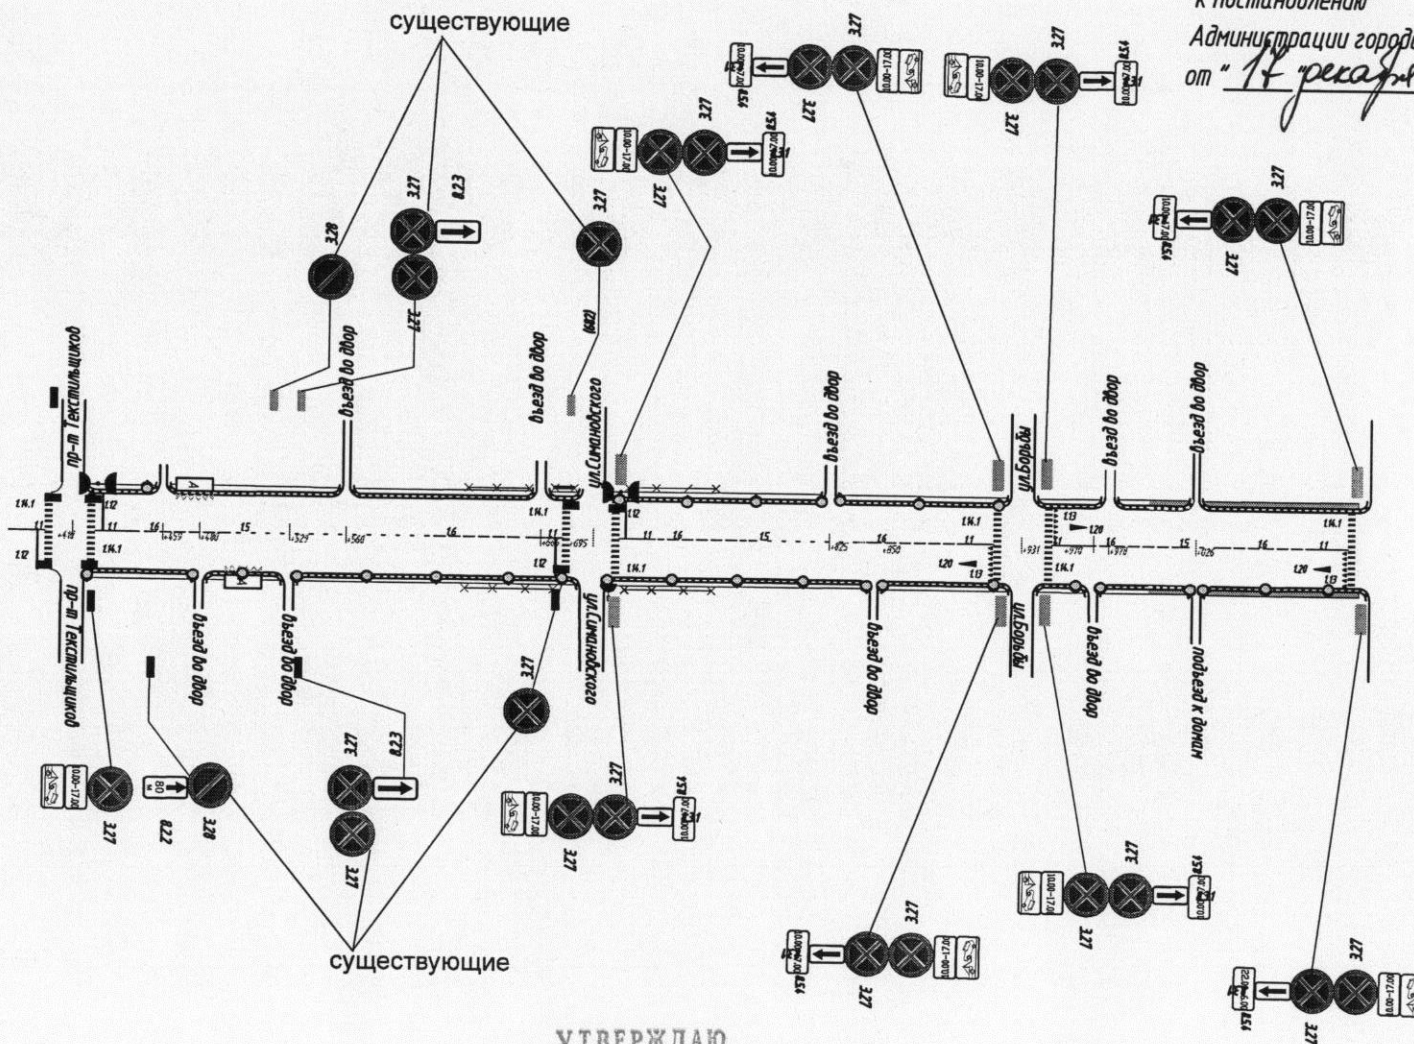

УТВЕРЖДАЮ
НАЧАЛЬНИК УПРАВЛЕНИЯ


Е. Л. КОЛОБОВ

ОЗНАКОМЛЕН
ОГИБДД УВД РОССИИ
ПО Г. КОСТРОМЕ

Иванов И. С. 30.11.2020г.

Схема расстановки знаков на зимний период улица Фестивальная

Приложение № 40
к постановлению
Администрации города Костромы
от "14" декабря 2020 года № 1372

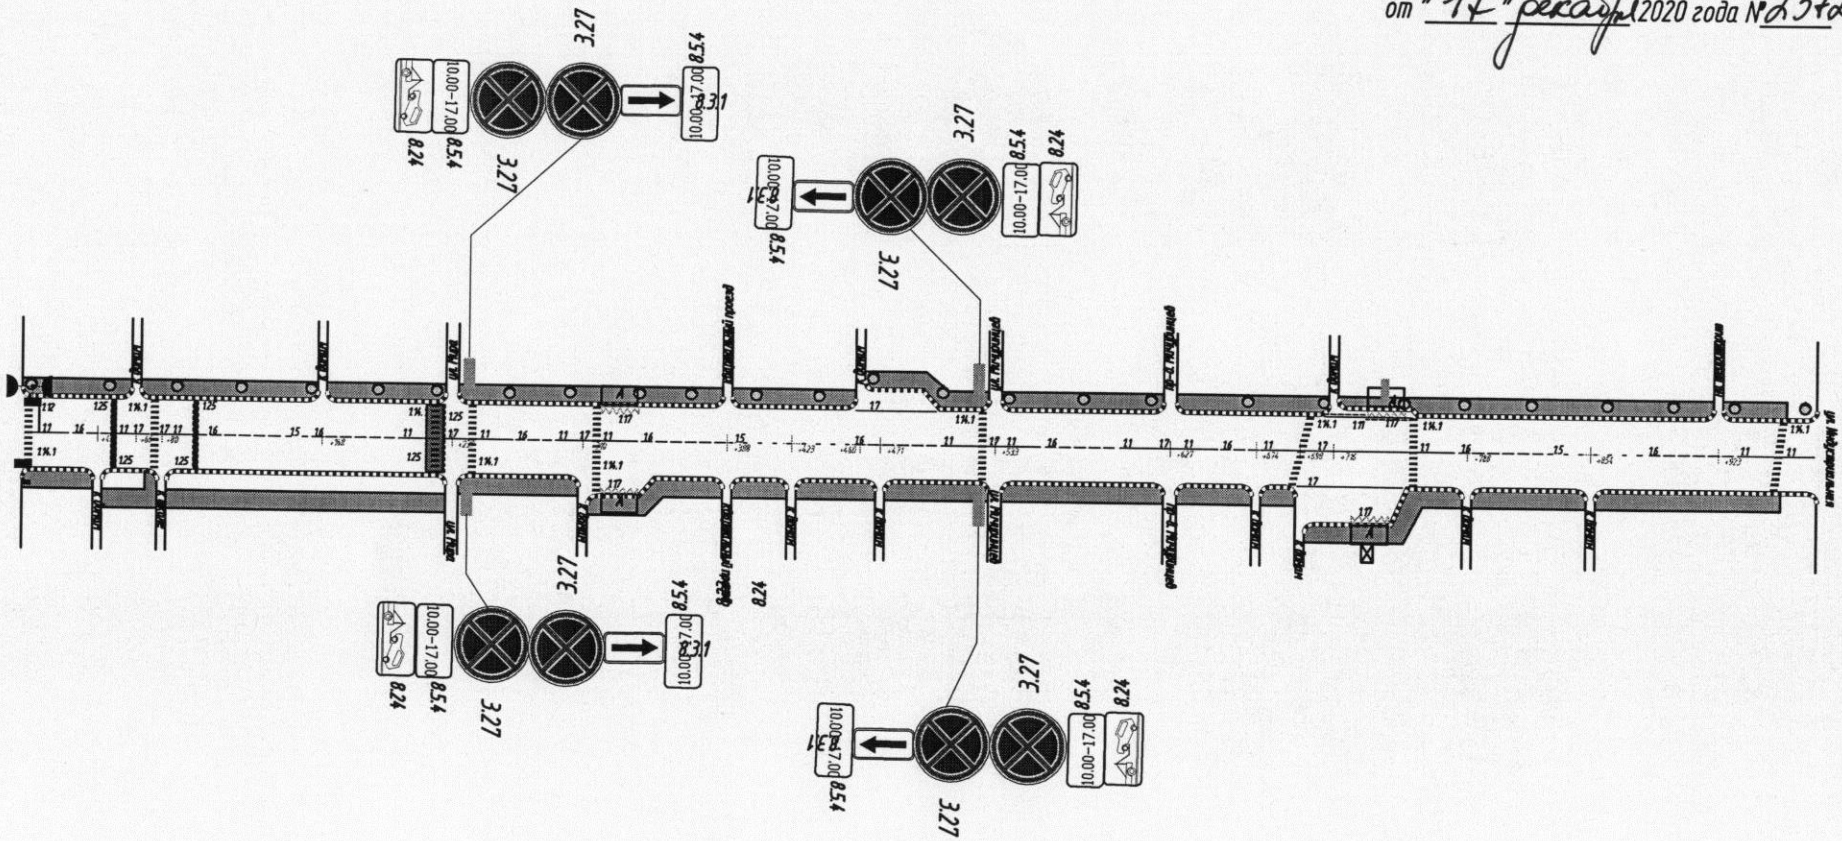

УТВЕРЖДАЮ
НАЧАЛЬНИК УПРАВЛЕНИЯ


Е. Л. КОЛОБОВ

ОЗНАКОМ В
ОГИБДД УВД РОССИИ
ПО Г. КОСТРОМЕ

Сидаркин С.С.
30.11.2020г.

Схема расстановки знаков на зимний период
улица Ново-Полянская

Приложение № 42
к постановлению
Администрации города Костромы
от 17 декабря 2020 года № 2372

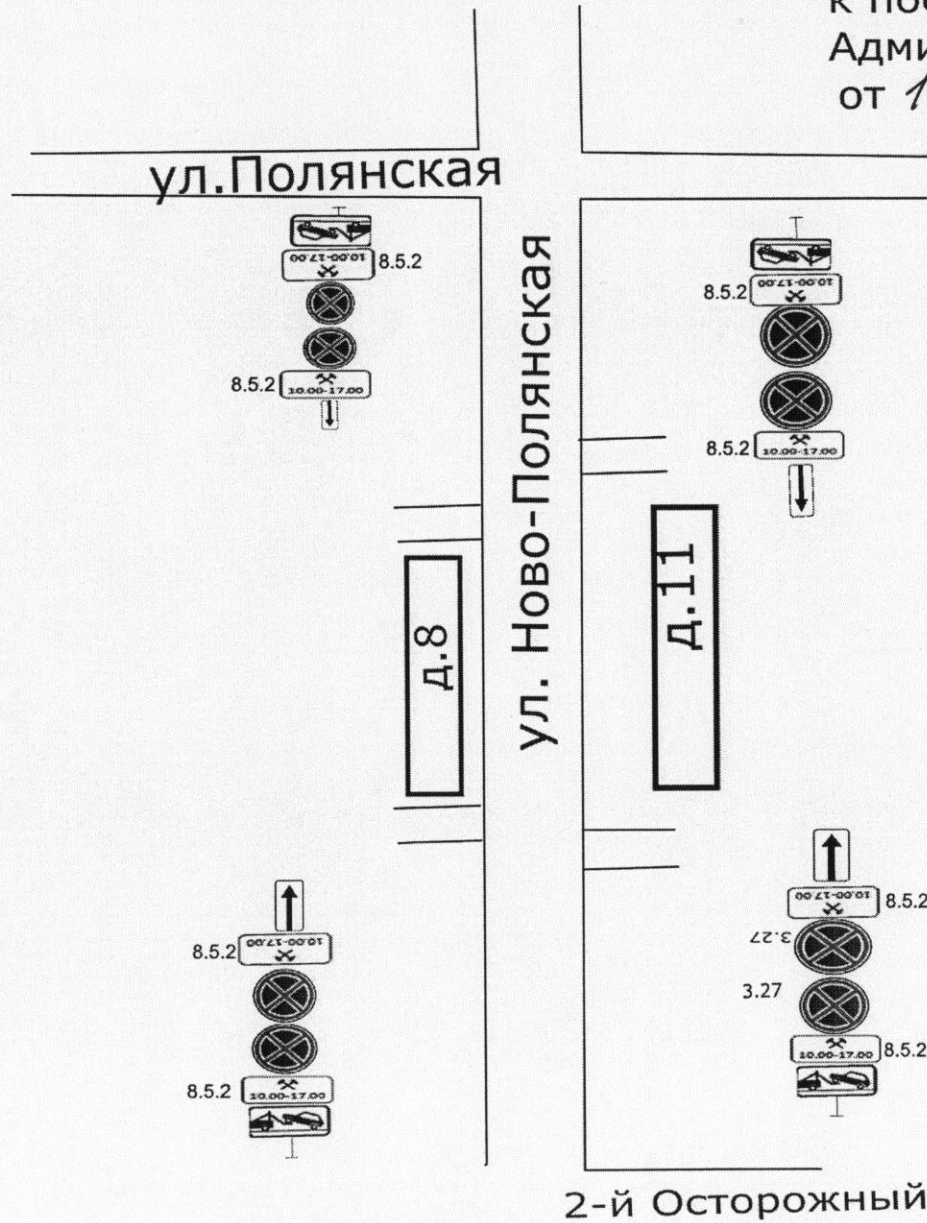

УТВЕРЖДАЮ
НАЧАЛЬНИК УПРАВЛЕНИЯ

Е. Л. КОЛОБОВ

ОЗНАКОМ
ОГИБДА УВД КОСМО
ПО Г. КОСТРОМЕ

2-й Осторожный пер.


30.11.2020г.

ОЗНАКОМЛЕН
ОГИБДД УМВД РОССИИ
ПО Г. КОСТРОМЕ

С. Мещеряков
01.12.2020

Схема расстановки знаков на зимний период Улица Задорина

Приложение № 43
к постановлению
Администрации города Костромы
от "14" декабря 2020 года № 1372

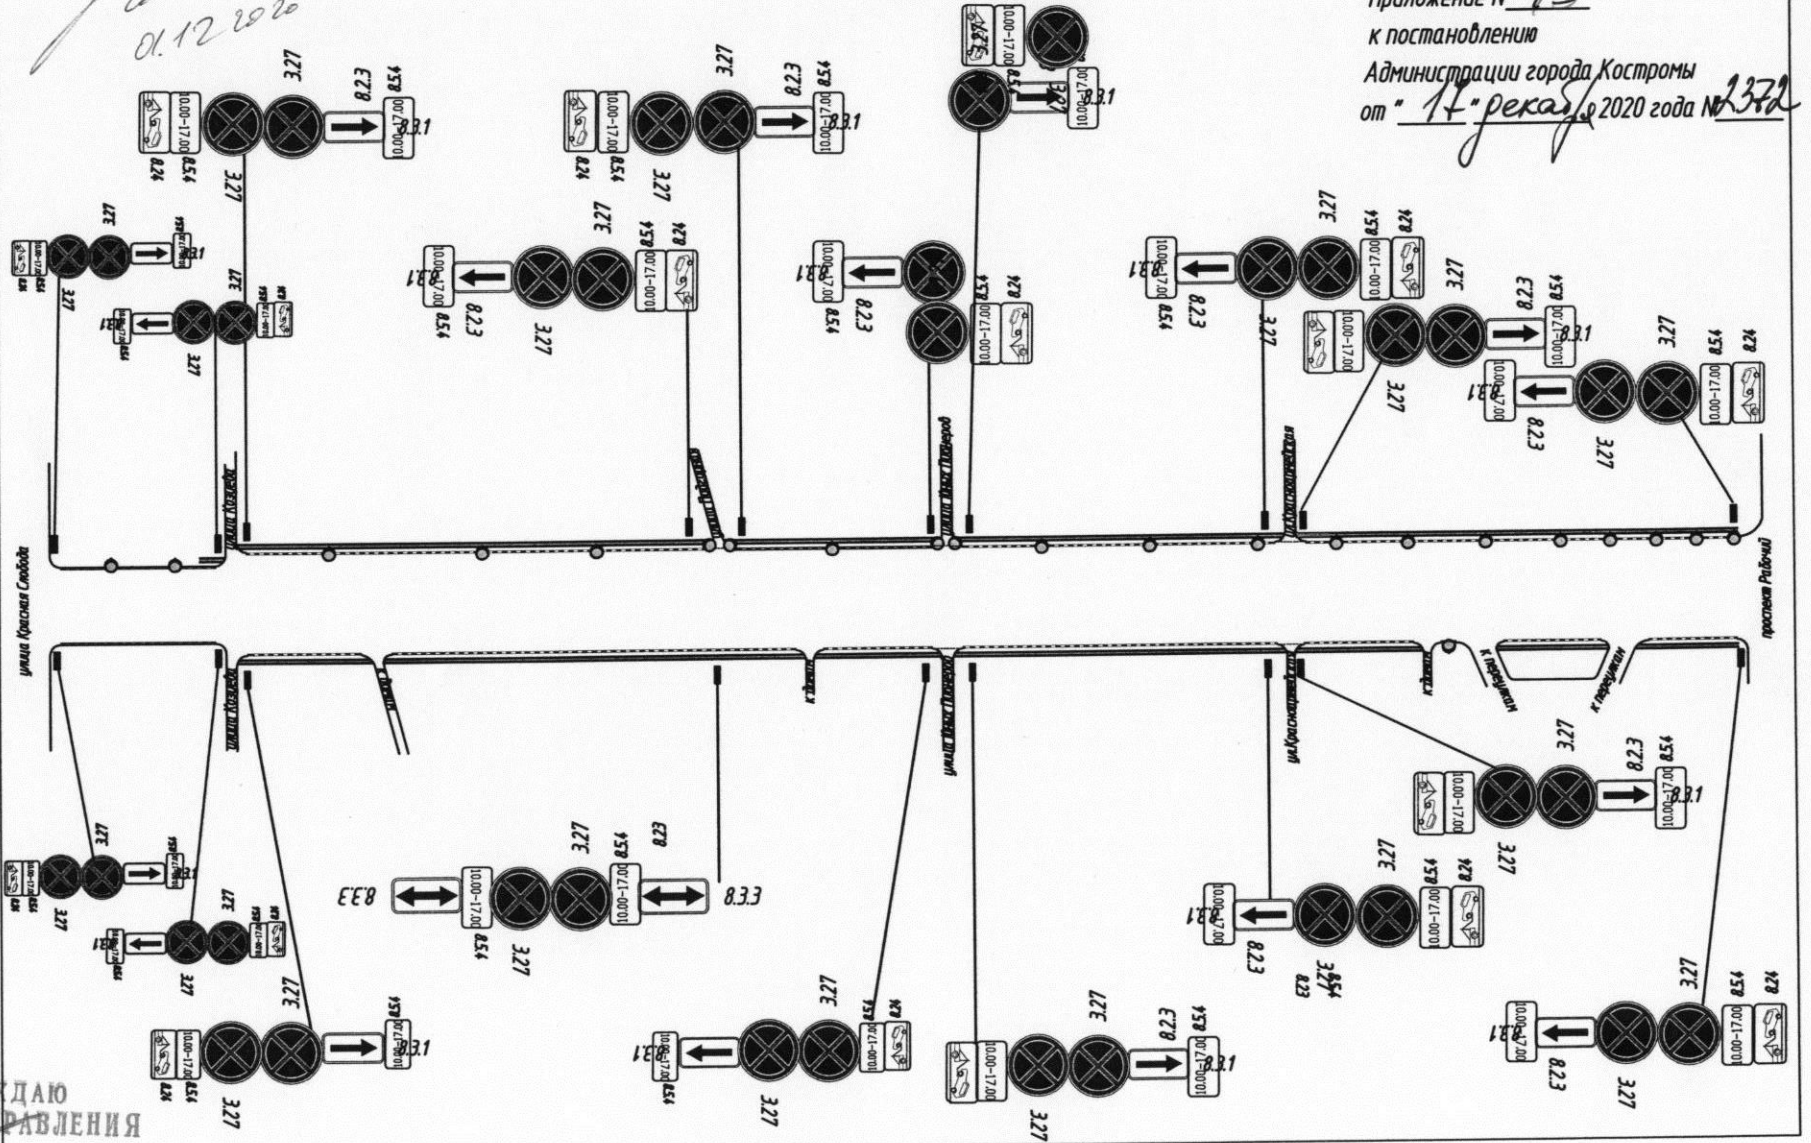


УТВЕРЖДАЮ
НАЧАЛЬНИК УПРАВЛЕНИЯ

Е. Л. КОЛОБОВ

Схема расстановки знаков на зимний период
улица Юных Пионеров

Приложение № 44
к постановлению
Администрации города Костромы
от 17 декабря 2020 года № 2372

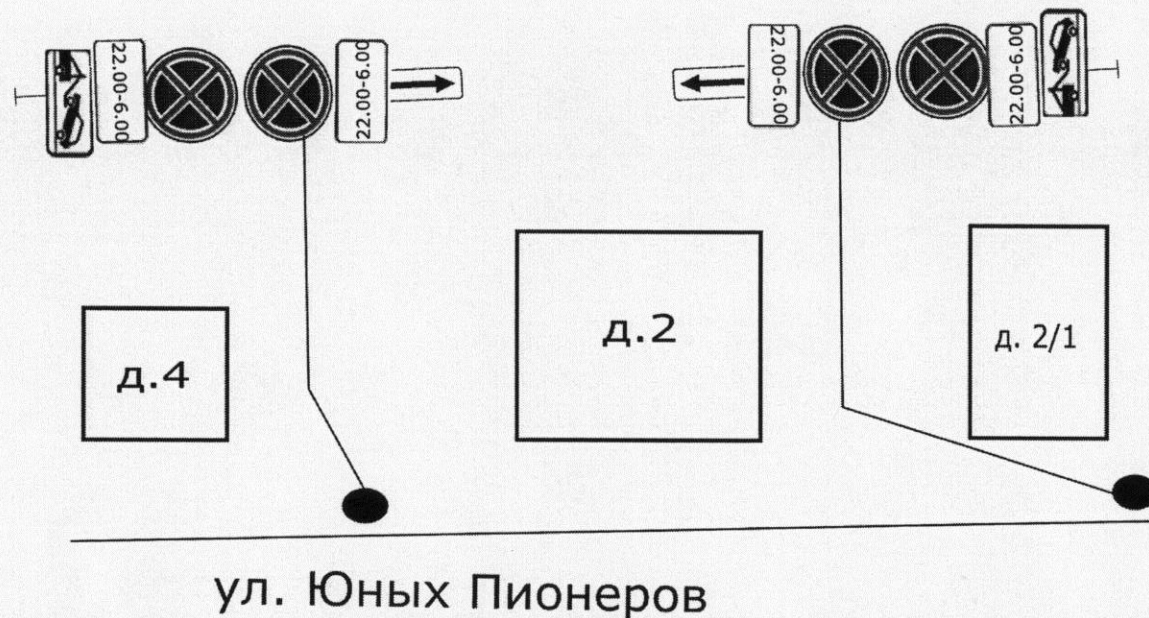


ул. Горького

ул. Юных Пионеров

УТВЕРЖДАЮ
НАЧАЛЬНИК УПРАВЛЕНИЯ

Е. Л. КОЛОБОВ

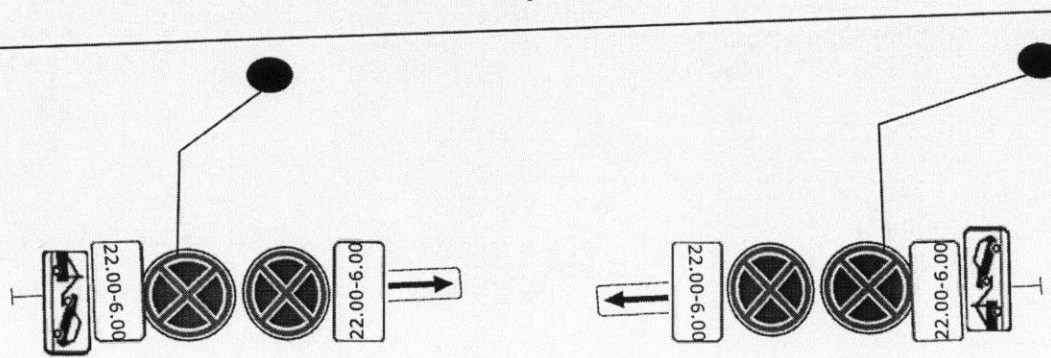

ОЗНАКОМ БИ
ОГИБДА УИВД РОССИИ
ПО Г. КОСТРОМЕ

30.11.2020 г.