

## ОБЪЯВЛЕНИЕ


На основании обращения уполномоченного лица, определенного общим собранием собственников многоквартирного дома по адресу: город Кострома, улица Нижняя Дебря, 36а Шумихина М. А. по вопросу согласования Схемы ограждения земельного участка под многоквартирным домом по адресу: город Кострома, улица Нижняя Дебря, 36а, во исполнение пункта 3 статьи 4 Порядка согласования Схемы ограждения земельного участка на территории города Костромы, утвержденного решением Думы города Костромы от 4 декабря 2014 года № 233, Администрацией города Костромы проводится изучение мнения заинтересованных лиц по вопросу установки ограждения на земельном участке под многоквартирным домом по адресу: город Кострома, улица Нижняя Дебря, 36а согласно Схеме ограждения земельного участка.

Предложения и рекомендации по данному вопросу принимаются Управлением архитектуры и градостроительства в письменной форме до 31 декабря 2020 года по адресу: площадь Конституции, 2, кабинеты № 406, 416.

Начальник Управления,  
главный архитектор города



А. В. Козырев

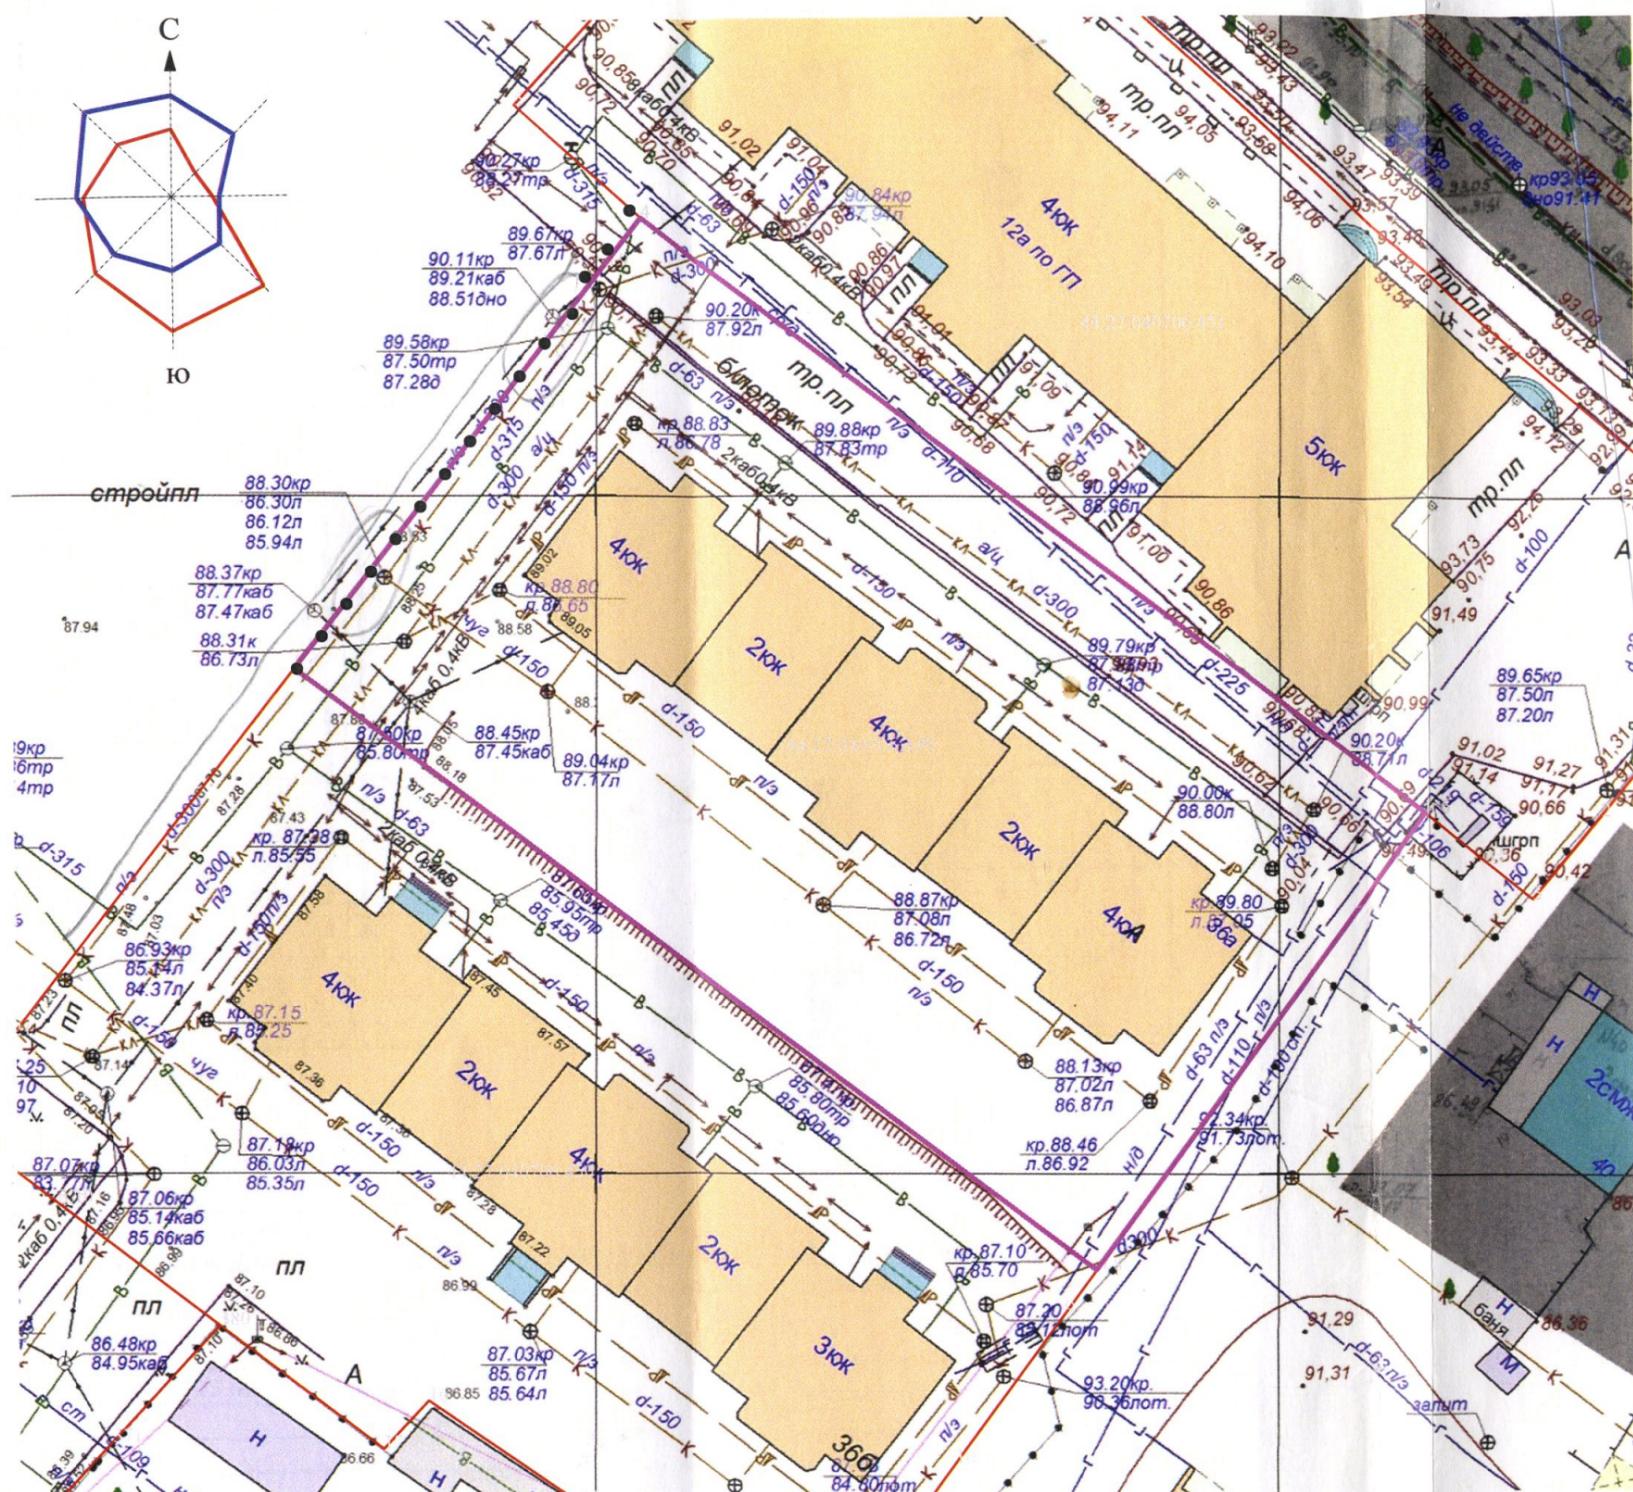

Условные обозначения

Условные изобр. и обознач.	Наименование
	Граница земельного участка с кадастровым номером 44:27:040706:449
	Существующие здания
	Граница смежного земельного участка
	Проектируемое ограждение участка совпадает с границей участка
	Существующие железобетонные ограждения
	Существующие металлические ограждения
	Существующие проезды с асфальтобетонным покрытием
	Существующие газоны

					7-П/19	СОЗУ		
					Проект ограждения земельного участка по адресу: г. Кострома, ул. Нижняя Дебря, 36а			
Изм.	Кол.уч.	Лист	№ докум.	Подпись	Дата	Стадия	Лист	Листов
		Доровская			10.19	П	1	
		Доровская			10.19			
		Будкина			10.19	Схема ограждения земельного участка М 1:500		ООО "Авто-Плаза-Люкс"

