

## ОБЪЯВЛЕНИЕ

На основании обращения уполномоченного лица, определенного общим собранием собственников многоквартирного дома по адресу: город Кострома, улица Нижняя Дебря, 36б Шумихина М. А. по вопросу согласования Схемы ограждения земельного участка под многоквартирным домом по адресу: город Кострома, улица Нижняя Дебря, 36б, во исполнение пункта 3 статьи 4 Порядка согласования Схемы ограждения земельного участка на территории города Костромы, утвержденного решением Думы города Костромы от 4 декабря 2014 года № 233, Администрацией города Костромы проводится изучение мнения заинтересованных лиц по вопросу установки ограждения на земельном участке под многоквартирным домом по адресу: город Кострома, улица Нижняя Дебря, 36б согласно Схеме ограждения земельного участка.


Предложения и рекомендации по данному вопросу принимаются Управлением архитектуры и градостроительства в письменной форме до 31 декабря 2020 года по адресу: площадь Конституции, 2, кабинеты № 406, 416.

Начальник Управления,  
главный архитектор города



А. В. Козырев



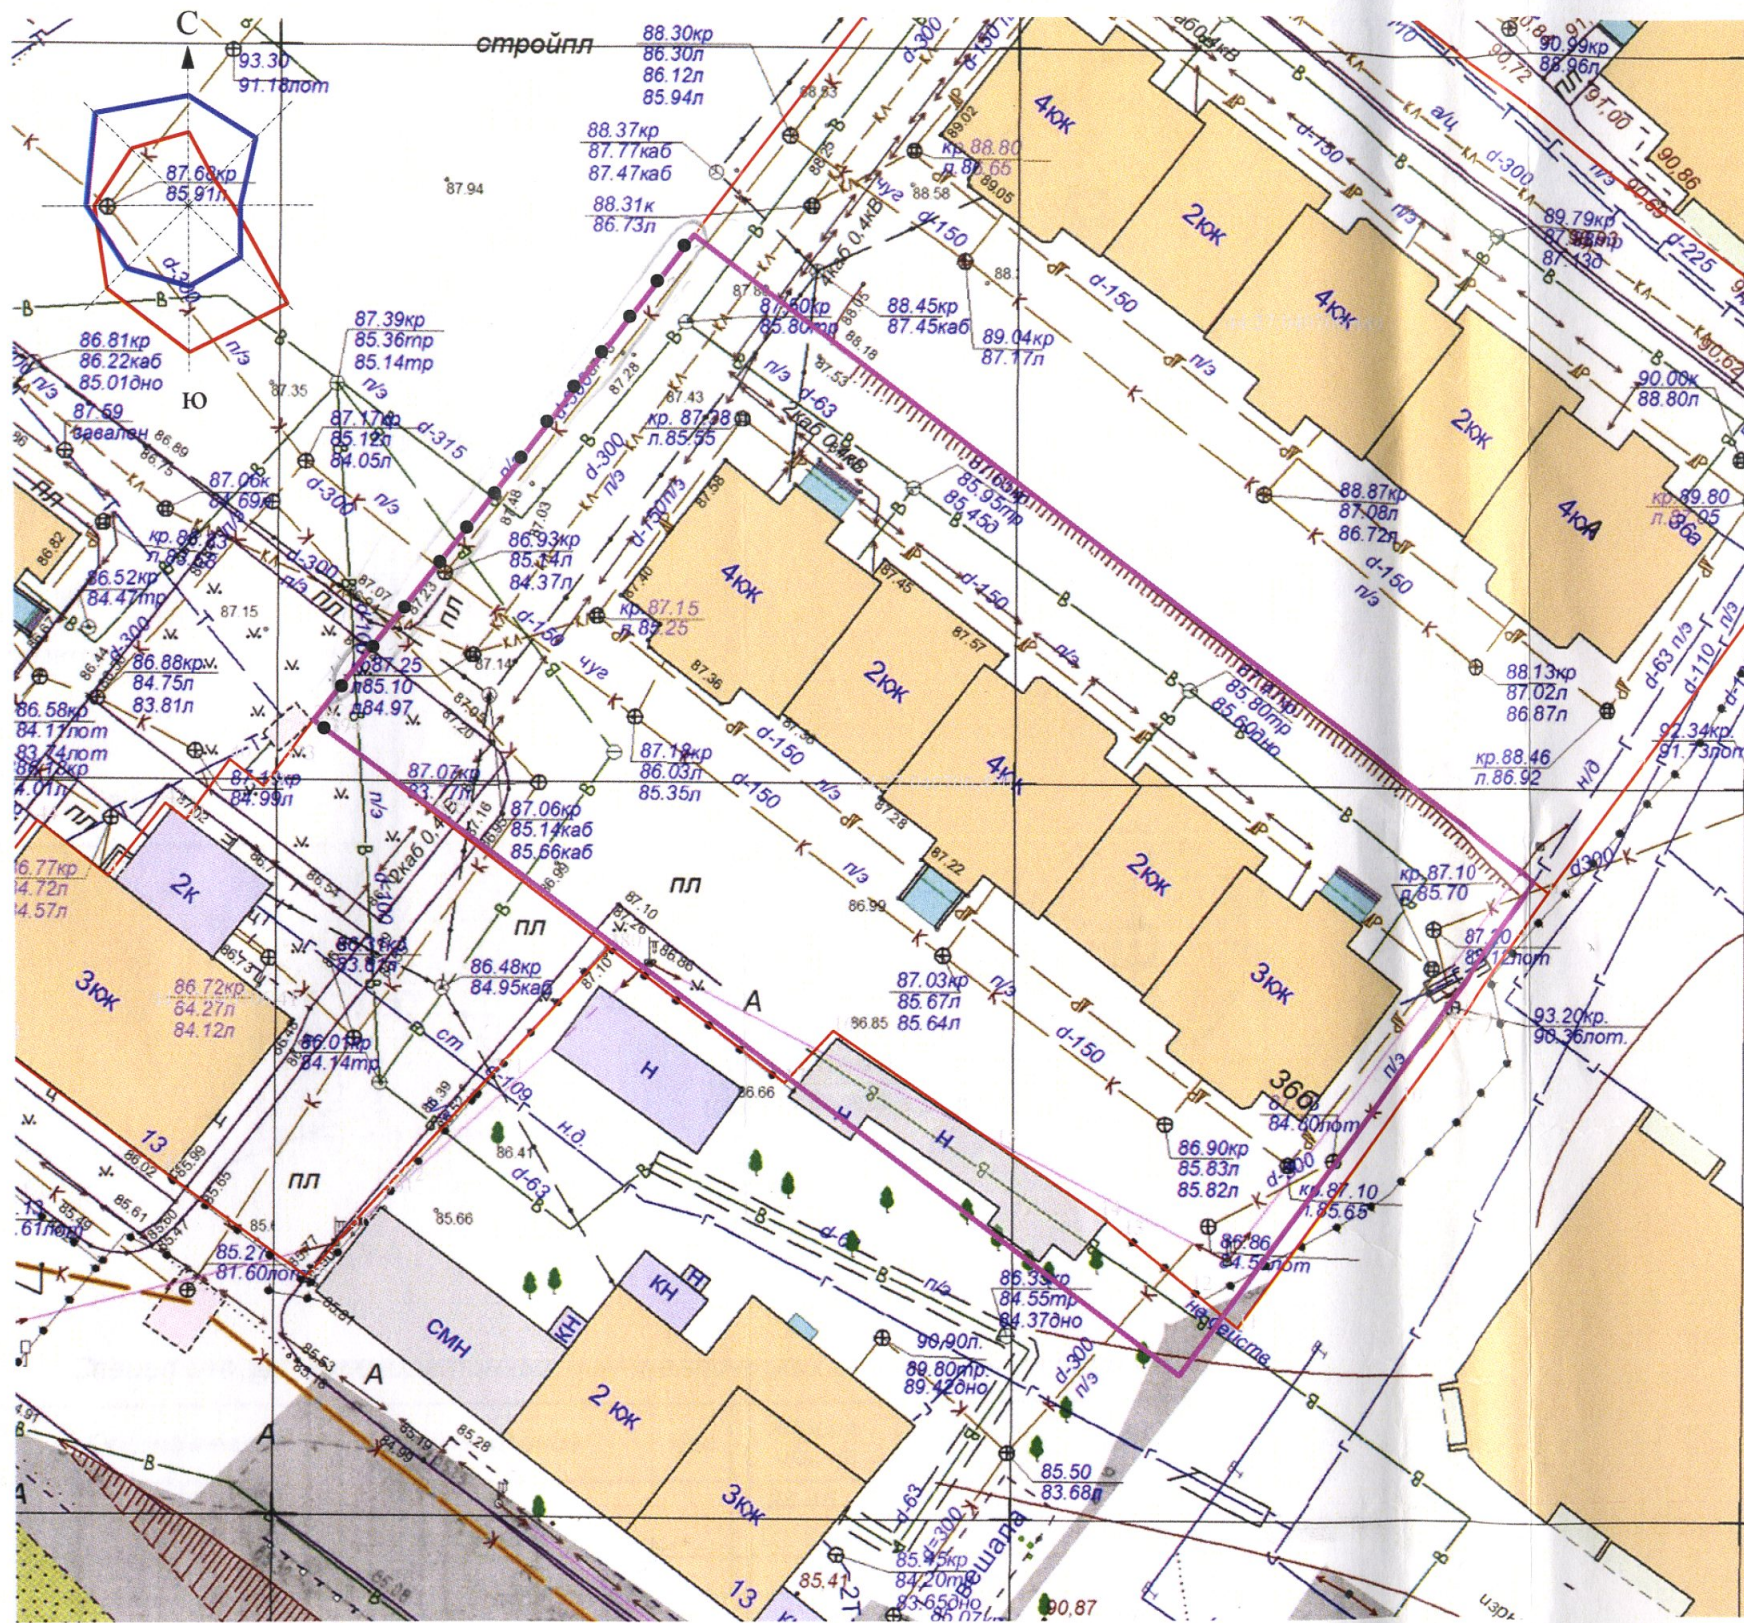


Условные обозначения

Условные изобр. и обознач.	Наименование
	Граница земельного участка с кадастровым номером 44:27:040706:450
	Существующие здания
	4кж
	Граница смежного земельного участка
	Проектируемое ограждение участка совпадает с границей участка
	Существующие железобетонные ограждения
	Существующие металлические ограждения
	Существующие проезды с асфальтобетонным покрытием
	Существующие газоны

					7-П/19	СОЗУ						
					Проект ограждения земельного участка по адресу: г. Кострома, ул. Нижняя Дебря, 366							
Изм.	Кол.уч.	Лист	№ докум.	Подпись	Дата	<table border="1"> <tr> <td>Стадия</td> <td>Лист</td> <td>Листов</td> </tr> <tr> <td>П</td> <td>1</td> <td></td> </tr> </table>	Стадия	Лист	Листов	П	1	
Стадия	Лист	Листов										
П	1											
Разработал	Доровская				10.19							
ГАП	Доровская				10.19							
ГИП	Будкина				10.19							
					Схема ограждения земельного участка М 1:500	ООО "Авто-Плаза-Люкс"						



### Звено ограждения М1:20

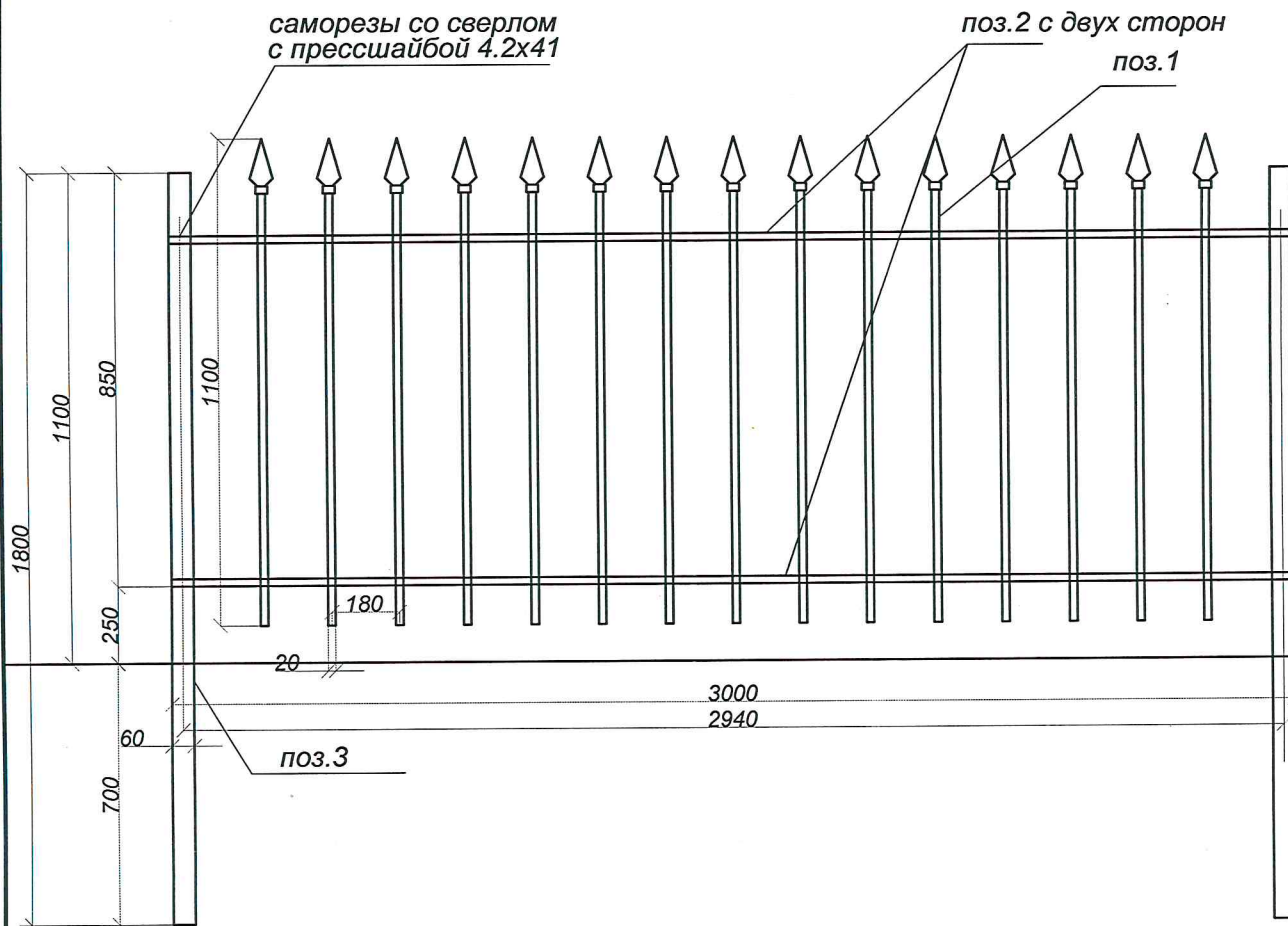

### Спецификация металлических элементов на одно звено ограждения

Марка, поз	Обозначение	Наименование	Кол.	Масса ед., кг.	Масса кг.	Примечание
1	ГОСТ 86 39-92	□ 20x20x1,5 L=1100	15			
2	ГОСТ 86 39-92	□ 20x10x1,5 L=3000	4			
3	ГОСТ 86 39-92	□ 60x60x2,5 L=1800	2			

						7-П/19	СОЗУ				
						Проект ограждения земельного участка многоквартирного жилого дома по адресу: г. Кострома, ул. Нижняя Дебря, 36 б					
Изм.	Кол.уч.	Лист	№докум.	Подпись	Дата				Стадия	Лист	Листов
Разработал		Доровская		<i>Del</i>	10.19				П	3	
ГАП		Доровская		<i>Оу</i>	10.19						
ГИП		Будкина		<i>Р</i>	10.19						
						Звено ограждения .Спецификация металлических изделий			ООО "Авто-Плаза-Люкс"		