



АДМИНИСТРАЦИЯ ГОРОДА КОСТРОМЫ

ПОСТАНОВЛЕНИЕ

25 декабря 2020 года

№ 2458

О признании утратившим силу проекта планировки территории в части территории, ограниченной улицей Николая Тимофеева, проездом от улицы Николая Тимофеева до проспекта Речного, проспектом Речным

В целях обеспечения устойчивого развития территорий города Костромы, во исполнение Порядка формирования и реализации Адресной инвестиционной программы города Костромы на очередной финансовый год и плановый период и Порядка принятия решений о подготовке и реализации бюджетных инвестиций в объекты капитального строительства муниципальной собственности города Костромы, утвержденных постановлением Администрации города Костромы от 17 декабря 2014 № 3420, в части размещения здания муниципального общеобразовательного учреждения города Костромы на 900 мест, руководствуясь статьями 42, 44, частью 1 статьи 57 Устава города Костромы,

ПОСТАНОВЛЯЮ:

1. Признать утратившим силу проект планировки территории в районе поселка Волжский, ограниченной набережной реки Кострома, границей существующей жилой застройки в поселке Волжский, проспектом Речным, садоводческими товариществами «Огонек-1» и «Юбилейный», границей города Костромы, границами земельных участков, находящихся в частной собственности, утвержденный постановлением Администрации города Костромы от 17 сентября 2014 года № 2475, в части территории, ограниченной улицей Николая Тимофеева, проездом от улицы Николая Тимофеева до проспекта Речного, проспектом Речным, согласно прилагаемому к настоящему постановлению ситуационному плану.

2. Настоящее постановление подлежит официальному опубликованию в течение семи дней со дня его подписания и размещению на официальном сайте Администрации города Костромы в информационно-телекоммуникационной сети «Интернет».

Глава Администрации города Костромы




А. В. Смирнов

Ситуационный план территории,

ограниченной улицей Николая Тимофеева,
 проездом от улицы Николая Тимофеева до проспекта Речного,
 проспектом Речным

Приложение ___ к постановлению
 Администрации города Кострома
 от 23.12.20 № 2458

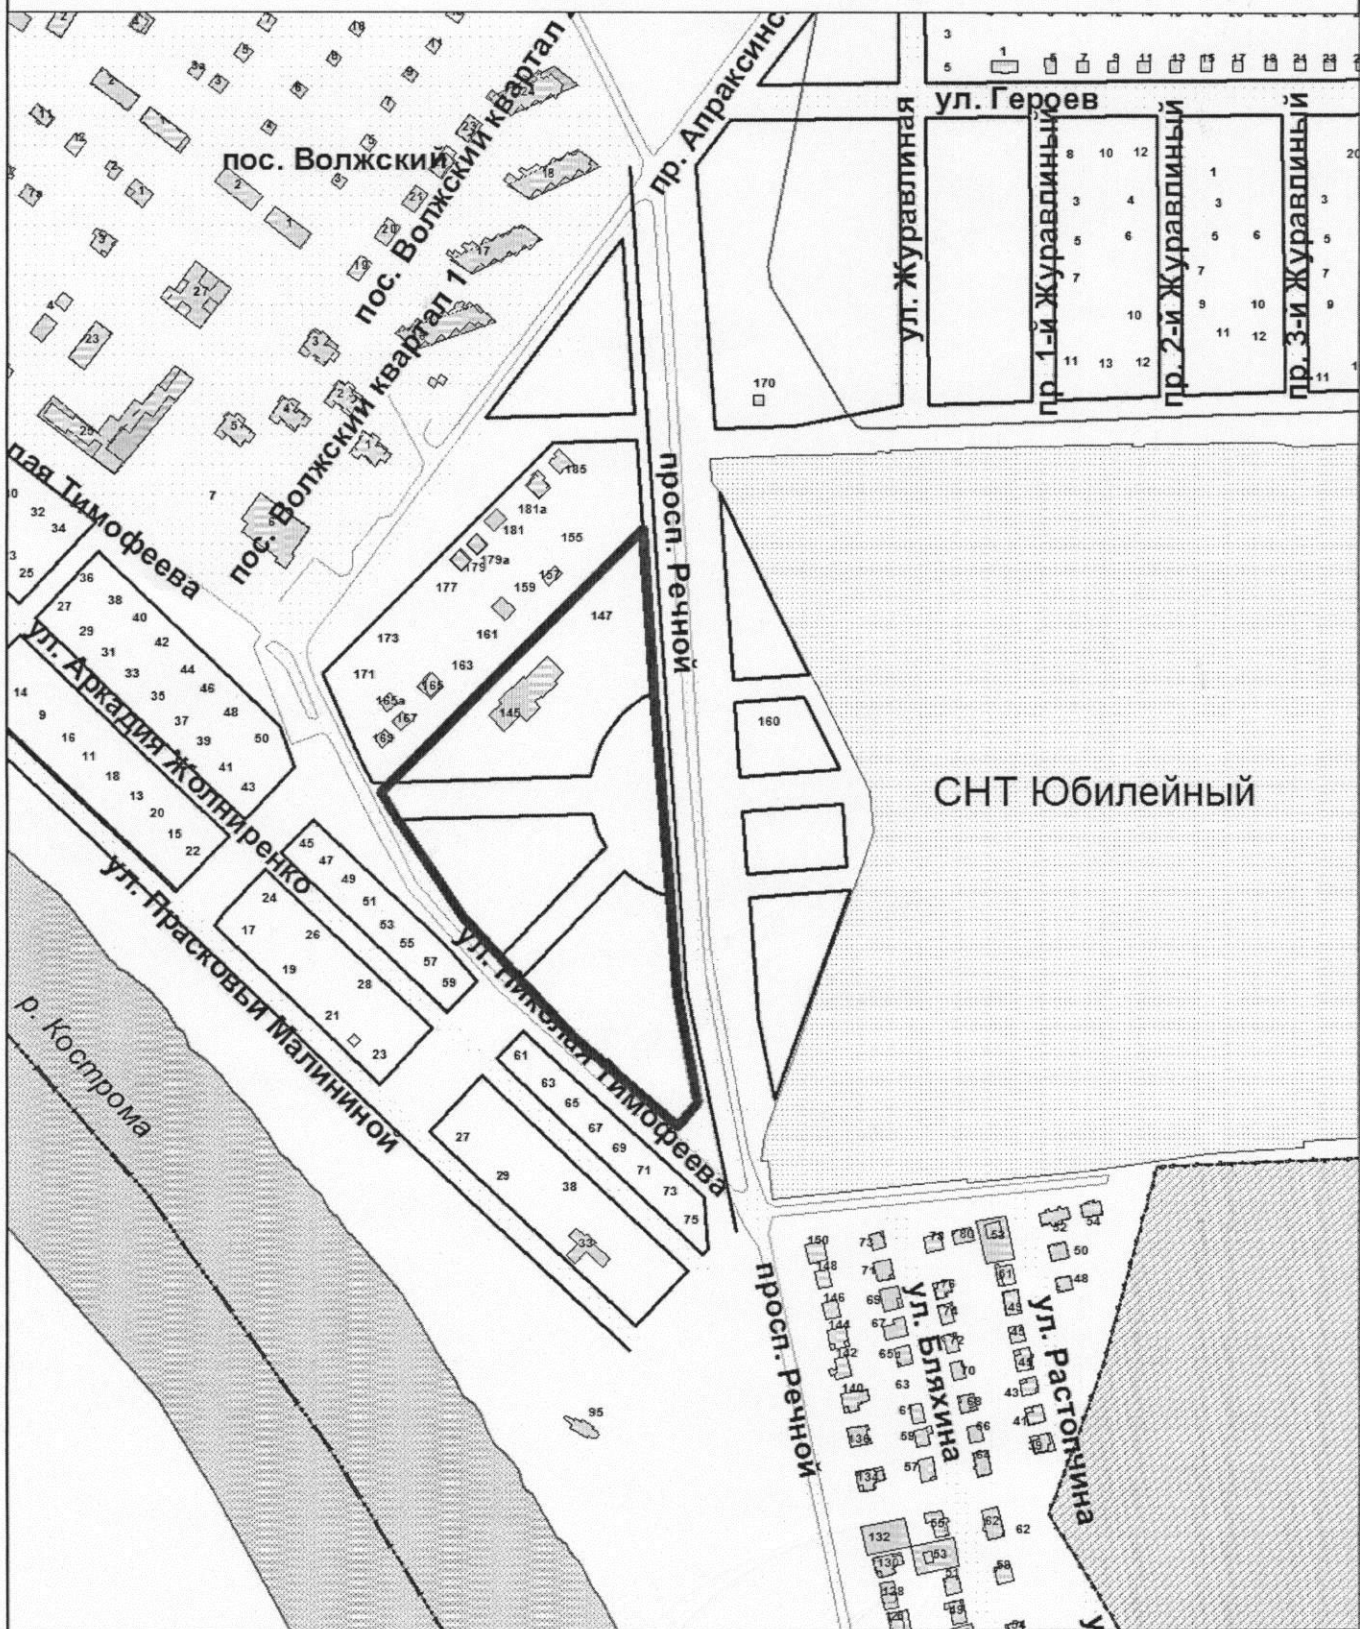

Управление архитектуры и градостроительства			
	Ф.И.О.	Подпись	Дата
Начальник управления	Козырев А. В.	<i>А. В. Козырев</i>	
Исполнил	Сахарова Н.А.	<i>Н. А. Сахарова</i>	
Масштаб: 1:5000			