



27

АДМИНИСТРАЦИЯ ГОРОДА КОСТРОМЫ

ПОСТАНОВЛЕНИЕ

5 марта 2021 года

№ 259

О внесении изменений в схему размещения нестационарных торговых объектов на территории города Костромы

В соответствии со статьей 10 Федерального закона от 28 декабря 2009 года № 381-ФЗ «Об основах государственного регулирования торговой деятельности в Российской Федерации», статьей 4 Закона Костромской области от 2 сентября 2010 года № 657-4-ЗКО «О государственном регулировании торговой деятельности на территории Костромской области», постановлением департамента экономического развития, промышленности и торговли Костромской области от 21 марта 2011 года № 7 «О порядке разработки и утверждения органами местного самоуправления муниципальных образований Костромской области схемы размещения нестационарных торговых объектов», в целях упорядочивания размещения объектов нестационарной торговой сети, создания условий для улучшения организации и качества обслуживания населения города Костромы, на основании протоколов заседания городской межведомственной комиссии по упорядочиванию нестационарных торговых объектов на территории города Костромы от 20 ноября 2020 года № 21, от 25 декабря 2020 года № 22, от 25 декабря 2020 года № 23, руководствуясь статьями 42, 44, частью 1 статьи 57 Устава города Костромы,

ПОСТАНОВЛЯЮ:

1. Внести в схему размещения нестационарных торговых объектов на территории города Костромы, утвержденную постановлением Администрации города Костромы от 26 мая 2011 года № 1219 (с изменениями, внесенными постановлениями Администрации города Костромы от 28 июля 2011 года № 1751, от 13 декабря 2011 года № 2814, от 23 декабря 2011 года № 2939, от 5 марта 2012 года № 342, от 20 апреля 2012 года № 805, от 13 августа 2012 года № 1649, от 18 октября 2012 года № 2165, от 26 июля 2013 года № 1634, от 18 декабря 2013 года № 2904, от 14 февраля 2014 года № 398, от 19 июня 2014 года № 1538, от 25 июля 2014 года № 1908, от 30 октября 2014 года № 2949, от 18 декабря 2014 года № 3432, от 29 декабря 2014 года № 3584, от 23 марта 2015 года № 603, от 12 мая 2015 года № 1053, от 4 августа 2015 года № 1996, от 10 сентября 2015 года № 2522, от 3 ноября 2015 года № 3152, от 3 декабря 2015 года № 3584, от 22 декабря 2015 года № 3832, от 11 февраля 2016 года № 292, от 21 марта 2016 года № 595, от 8 апреля 2016 года № 894, от 13 апреля 2016 года № 945, от 5 мая 2016 года № 1117, от 1 июня 2016 года № 1461, от 12 августа 2016 года № 2246, от 7 октября 2016 года № 2873, от 30 ноября 2016 года № 3232, от 9 января 2017 года № 25,

от 13 апреля 2017 года № 905, от 15 июня 2017 года № 1720, от 31 июля 2017 года № 2137, от 29 ноября 2017 года № 3113, от 29 января 2018 года № 121, от 25 июня 2018 года № 1349, от 25 июля 2018 года № 1637, от 2 августа 2018 года № 1694, от 19 октября 2018 года № 2338, от 18 декабря 2018 года № 2733, от 15 февраля 2019 года № 208, от 21 марта 2019 года № 406, от 13 мая 2019 года № 731, от 6 июня 2019 года № 941, от 4 июля 2019 года № 1133, от 30 августа 2019 года № 1622, от 18 сентября 2019 года № 1724, от 6 ноября 2019 года № 2145, от 14 ноября 2019 года № 2183, от 14 января 2020 года № 23, от 21 февраля 2020 года № 278, от 28 февраля 2020 года № 328, от 19 мая 2020 года № 848, от 27 мая 2020 года № 917, от 20 июля 2020 года № 1338, от 31 августа 2020 года № 1624, от 23 октября 2020 года № 1987, от 6 ноября 2020 года № 2142, от 14 декабря 2020 года № 2349, от 15 января 2021 года № 12, от 5 февраля 2021 года № 128), следующие изменения:

1.1. строку 28 изложить в следующей редакции:

« 28.	Улица Шагова, в районе дома 197	9	тонар	1	мясная продукция	круглый год
		9	тонар	1	продукция цветоводства	круглый год
		11,25	тонар	1	мясная продукция	круглый год
		8	киоск	1	бытовое обслуживание	круглый год
		81,2	павильон	1	непродовольствен ные товары	круглый год
		10	киоск с местами для ожидания транспорта	1	плодоовощная продукция	круглый год
		95	павильон	1	общественное питание	круглый год

1.2. строку 62 изложить в следующей редакции:

« 62.	Улица Индустриальная, напротив дома 14	6	киоск с местами для ожидания транспорта	1	продовольствен ные товары	круглый год
-------	--	---	--	---	------------------------------	----------------

1.3. строку 64 изложить в следующей редакции:

« 64.	Улица Фестивальная, в районе дома 28	12,5	тонар	1	мясная продукция	круглый год
		3,99	киоск	1	питьевая вода	круглый год
		124,9	павильон	1	продовольствен ные и непродовольствен ные товары	круглый год

1.4. строку 160 изложить в следующей редакции:

« 160.	Шоссе Кинешемское, в районе дома 16	9,8	киоск	1	бытовое обслуживание	круглый год
		14,4 (2 x 7,2)	павильоны с навесом для ожидания транспорта	1	продовольствен ные товары и непродовольствен ные товары	круглый год

»;

1.5. строку 210 изложить в следующей редакции:

« 210.	Проспект Мира, в районе дома 128	83,6	павильон	1	бытовое обслуживание	круглый год
		24	павильон с навесом для ожидания транспорта	1	продовольствен ные товары	круглый год

»;

1.6. строку 226 изложить в следующей редакции:

« 226.	Улица Самоковская, в районе дома 3	39	павильон	1	мясная продукция	круглый год
--------	---------------------------------------	----	----------	---	------------------	----------------

»;

1.7. строку 228 изложить в следующей редакции:

« 228.	Микрорайон Паново, в районе дома 20	7,8	киоск	1	бытовое обслуживание	круглый год
--------	---	-----	-------	---	-------------------------	----------------

»;

1.8. строку 275 изложить в следующей редакции:

« 275.	Улица «Северной правды», в районе дома 43/25	6,1	киоск с местами для ожидания транспорта	1	продовольствен ные товары	круглый год
--------	--	-----	--	---	------------------------------	----------------

»;

1.9. строку 328 изложить в следующей редакции:

« 328.	Микрорайон Юбилейный, в районе дома 27	9,0	киоск	1	печатная продукция	круглый год
		73,0	павильон	1	хлебобулочные изделия, мучные кулинарные и кондитерские изделия в промышленной упаковке	круглый год
		96,9	павильон	1	продовольствен ные и непродовольствен ные товары	круглый год

»;

1.10. строки 336, 338 признать утратившими силу;

1.11. приложение 28 изложить в новой редакции согласно приложению 1 к настоящему постановлению;

1.12. приложение 62 изложить в новой редакции согласно приложению 2 к настоящему постановлению;

1.13. приложение 64 изложить в новой редакции согласно приложению 3 к настоящему постановлению;

1.14. приложение 160 изложить в новой редакции согласно приложению 4 к настоящему постановлению;

1.15. приложение 210 изложить в новой редакции согласно приложению 5 к настоящему постановлению;

1.16. дополнить:

1.16.1. приложением 226 согласно приложению 6 к настоящему постановлению;

1.16.2. приложением 228 согласно приложению 7 к настоящему постановлению;

1.16.3. приложением 275 согласно приложению 8 к настоящему постановлению;

1.16.4. приложением 328 согласно приложению 9 к настоящему постановлению.

2. Настоящее постановление вступает в силу со дня его официального опубликования и подлежит размещению на официальном сайте Администрации города Костромы в информационно-телекоммуникационной сети «Интернет».

Глава Администрации города Костромы




А. В. Смирнов



Ситуационный план земельного участка

для размещения нестационарных торговых объектов, имеющих местоположение:
город Кострома, улица Шагова, в районе дома 197

Приложение №1 к постановлению
Администрации города Кострома
от 5.03.21 года № 259
Приложение 28

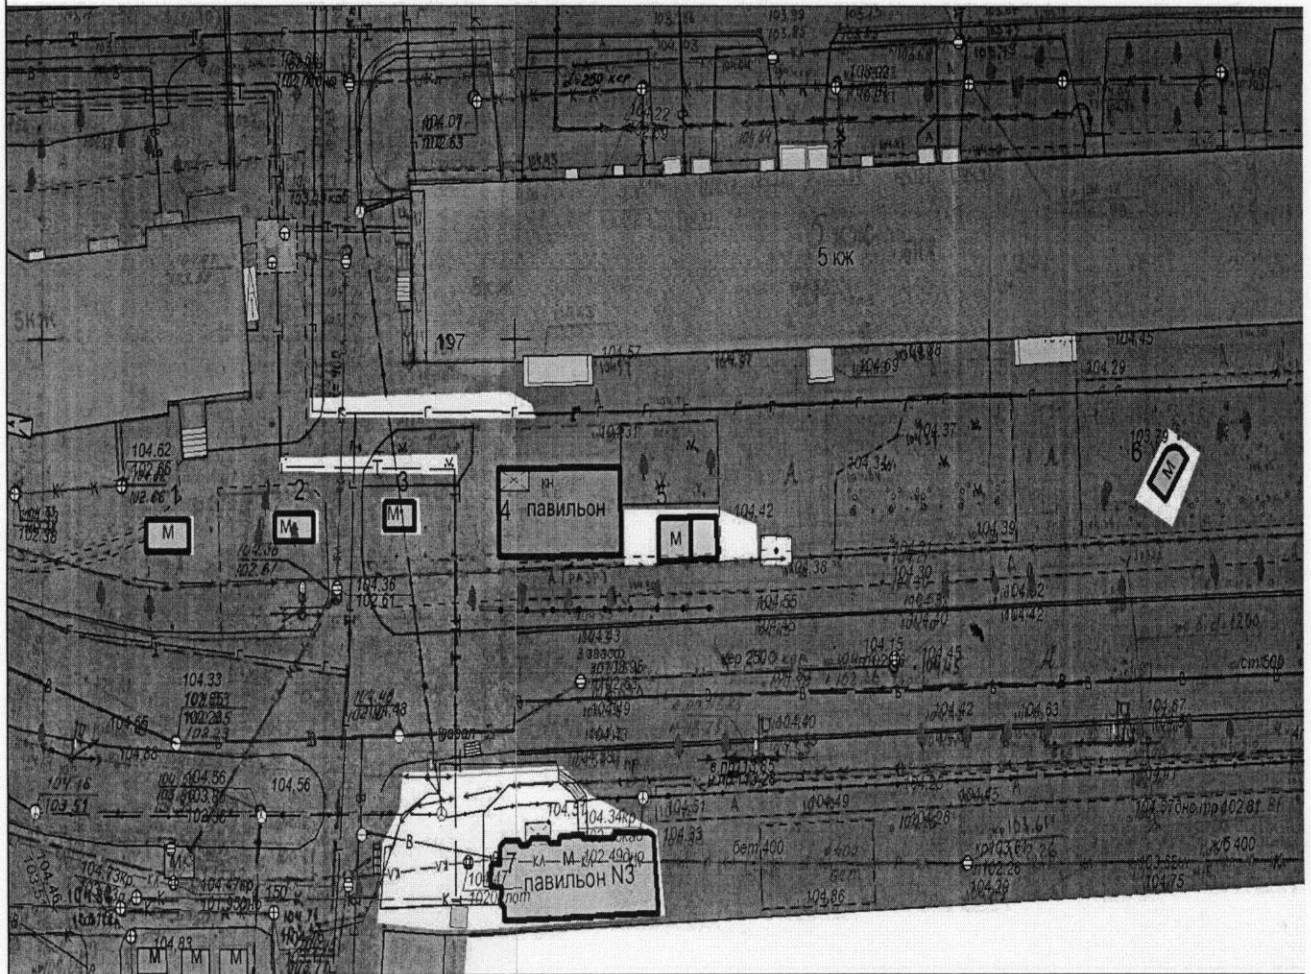

Экспликация:

1. Тонар
2. Тонар
3. Тонар
4. Павильон
5. Киоск с местами для ожидания транспорта
6. Киоск
7. Павильон

МКУ города Кострома "Центр градостроительства"


	Ф.И.О.	Подпись	Дата
Директор МКУ	Храмов А. В.		
Начальник отдела ИСОГД	Баранов А. В.		
Исполнил	Тихомирова О. А.		
			Масштаб: 1:500



Ситуационный план земельного участка

для размещения нестационарных торговых объектов, имеющих местоположение:
город Кострома, улица Фестивальная, в районе дома 28

Приложение 3 к постановлению
Администрации города Кострома
от 5.03.21 2021 года №25/
Приложение 64

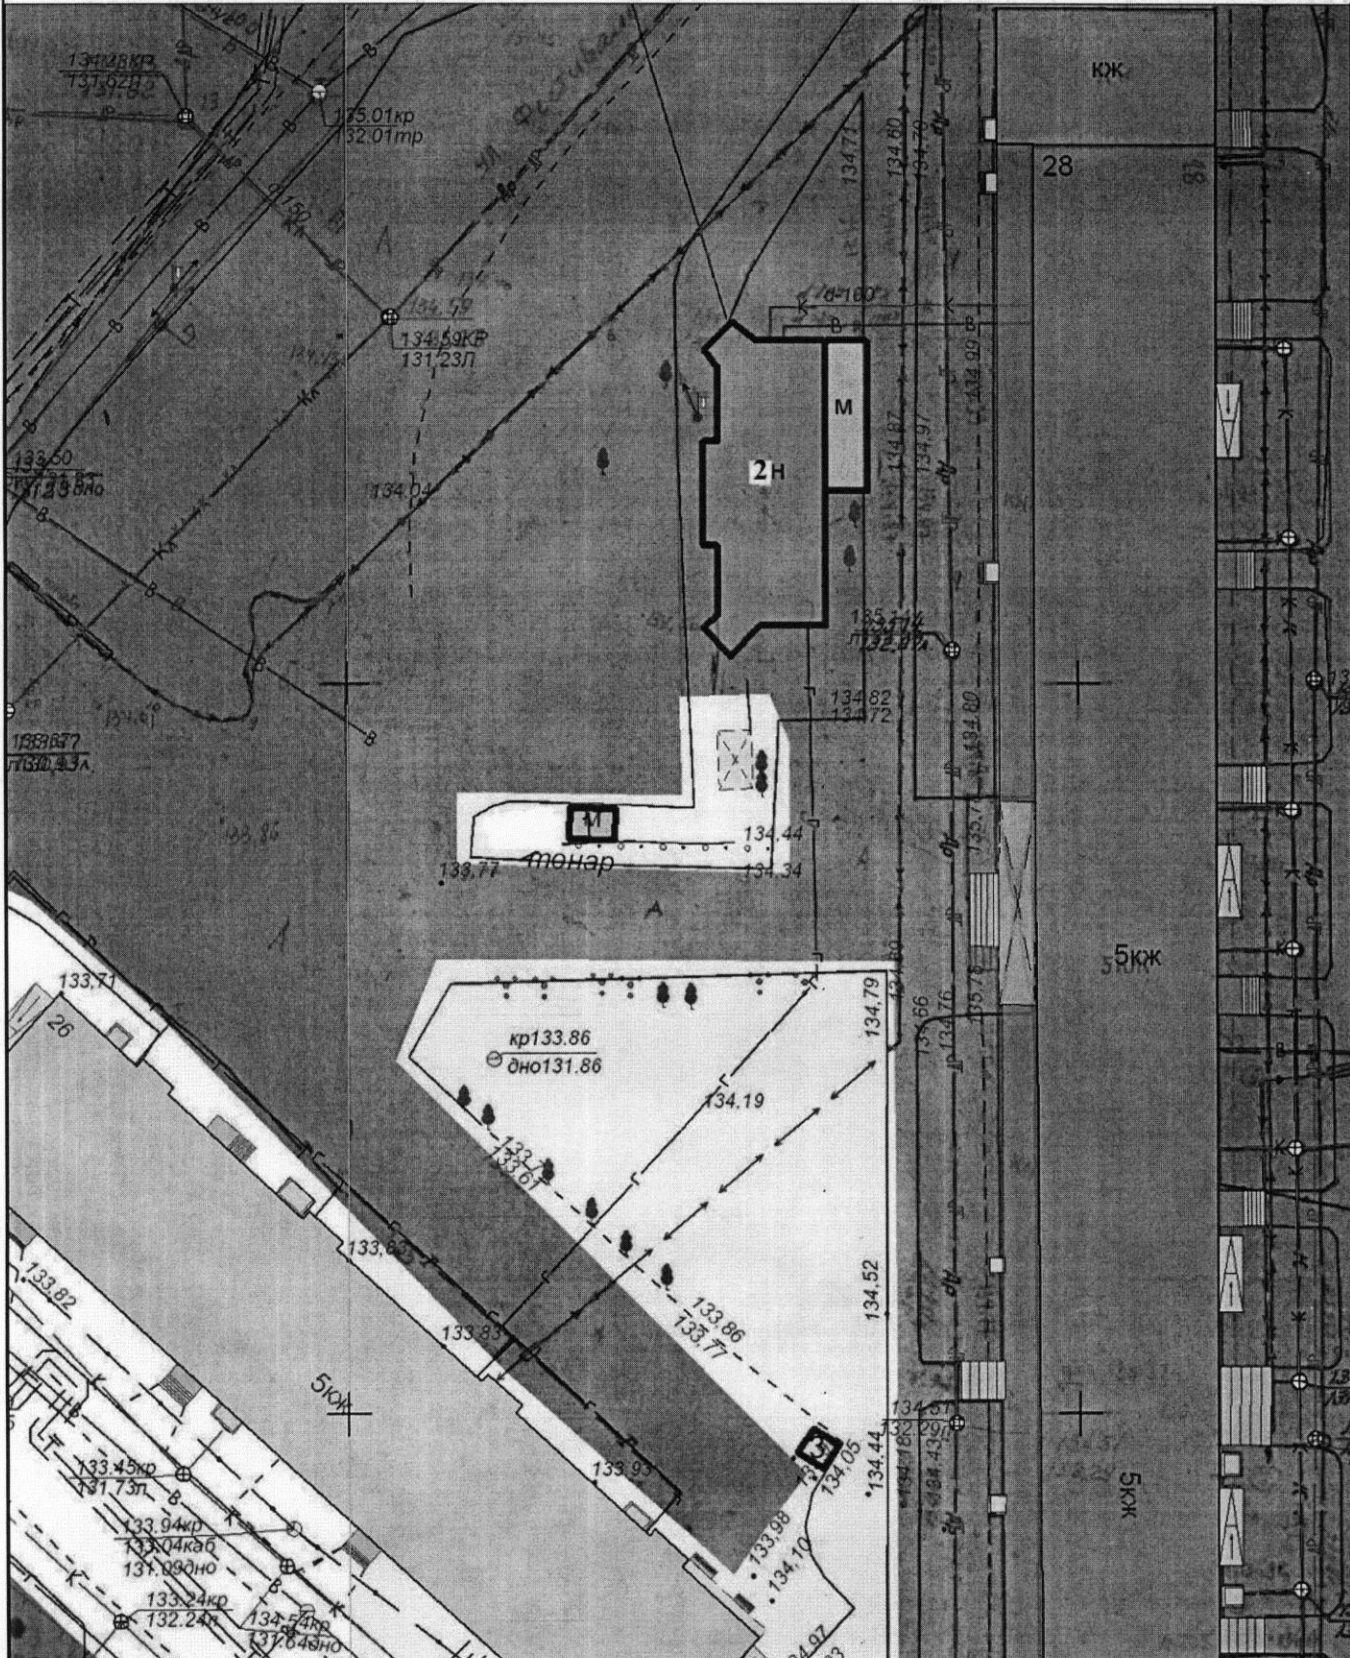

Экспликация:

1. Тонар
2. Павильон
3. Кiosk

МКУ города Костромы "Центр градостроительства"			
	Ф.И.О.	Подпись	Дата
Директор МКУ	Храмов А. В.		
Начальник отдела ИСОГД	Баранов А. В.		
Инженер отдела кадастровых работ	Ивонтьев А. А.		
Исполнил	Тихомирова О.А.		
			Масштаб: 1:500



Ситуационный план земельного участка
для размещения нестационарных торговых объектов, имеющих местоположение
город Кострома, шоссе Кинешемское, в районе дома 16

Приложение 4 к постановлению
Администрации города Кострома
от 03.03.2021 года № 233
Приложение 160



Экспликация:

1. Киоск
2. Павильоны с навесом для ожидания транспорта

МКУ города Костромы "Центр градостроительства"


	Ф.И.О.	Подпись	Дата
Директор МКУ	Храмов А. В.		
Начальник отдела ИСОГД	Баранов А. В.		
Инженер отдела кадастровых работ	Ивонтьев А. А.		
Исполнил	Тихомирова О. А.		

Масштаб: 1:500



Ситуационный план земельного участка для размещения нестационарного торгового объекта, имеющего местоположение: город Кострома, проспект Мира, в районе дома 128

Приложение к постановлению
Администрации города Кострома
от 5.05.2021 года № 259
Приложение 2/0

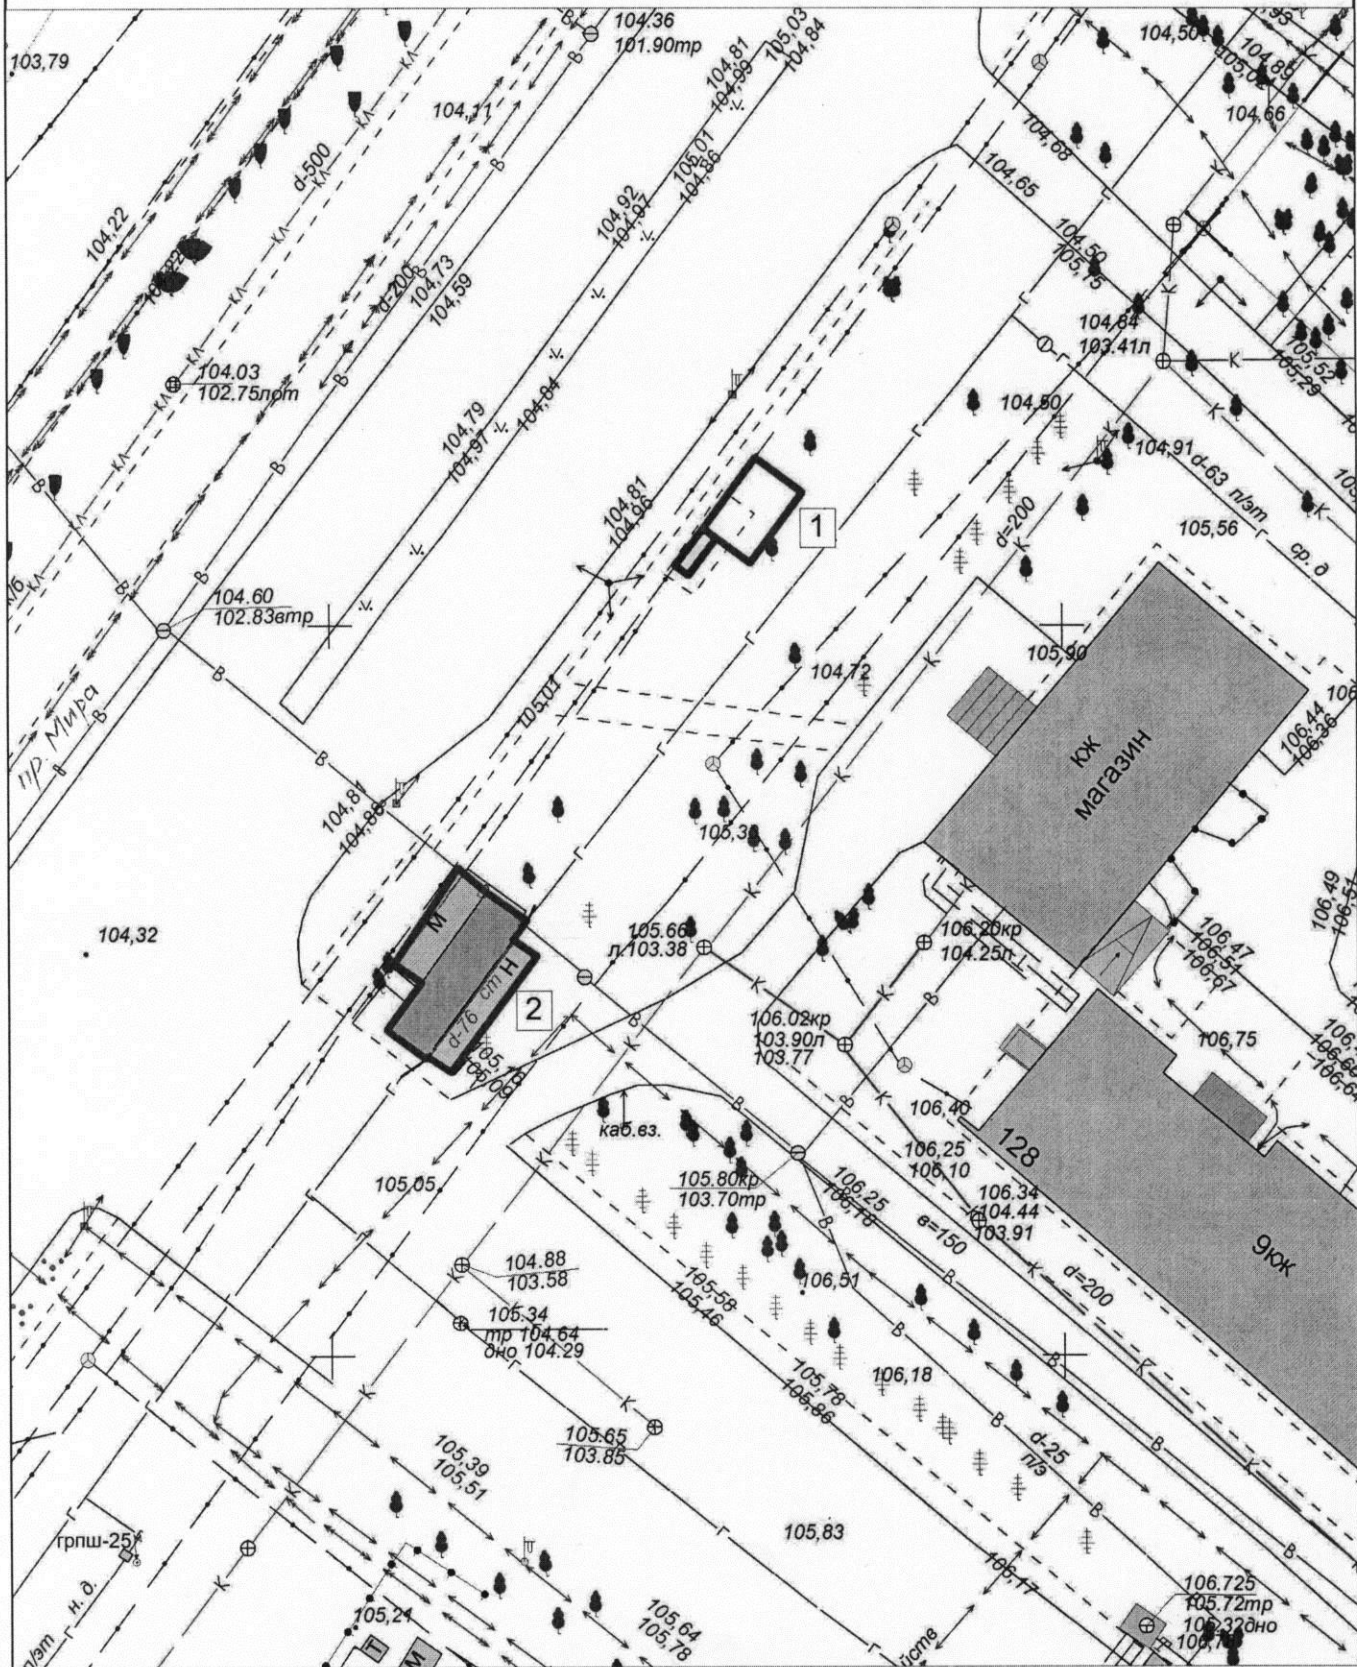

Экспликация:


1. Павильон с навесом для ожидания транспорта
2. Павильон

МКУ города Костромы "Центр градостроительства"			
	Ф.И.О.	Подпись	Дата
Директор МКУ	Храмов А. В.		
Начальник отдела ИСОГД	Баранов А. В.		
Инженер отдела кадастровых работ	Ивонтьев А. А.		
Исполнил	Баранов А. В.		
			Масштаб: 1:500



Ситуационный план земельного участка
для размещения нестационарного торгового объекта, имеющего местоположение:
город Кострома, улица "Северной правды", в районе дома 43/25

Приложение 3 к постановлению
Администрации города Кострома
от 02.04.2021 года № 23
Приложение 275

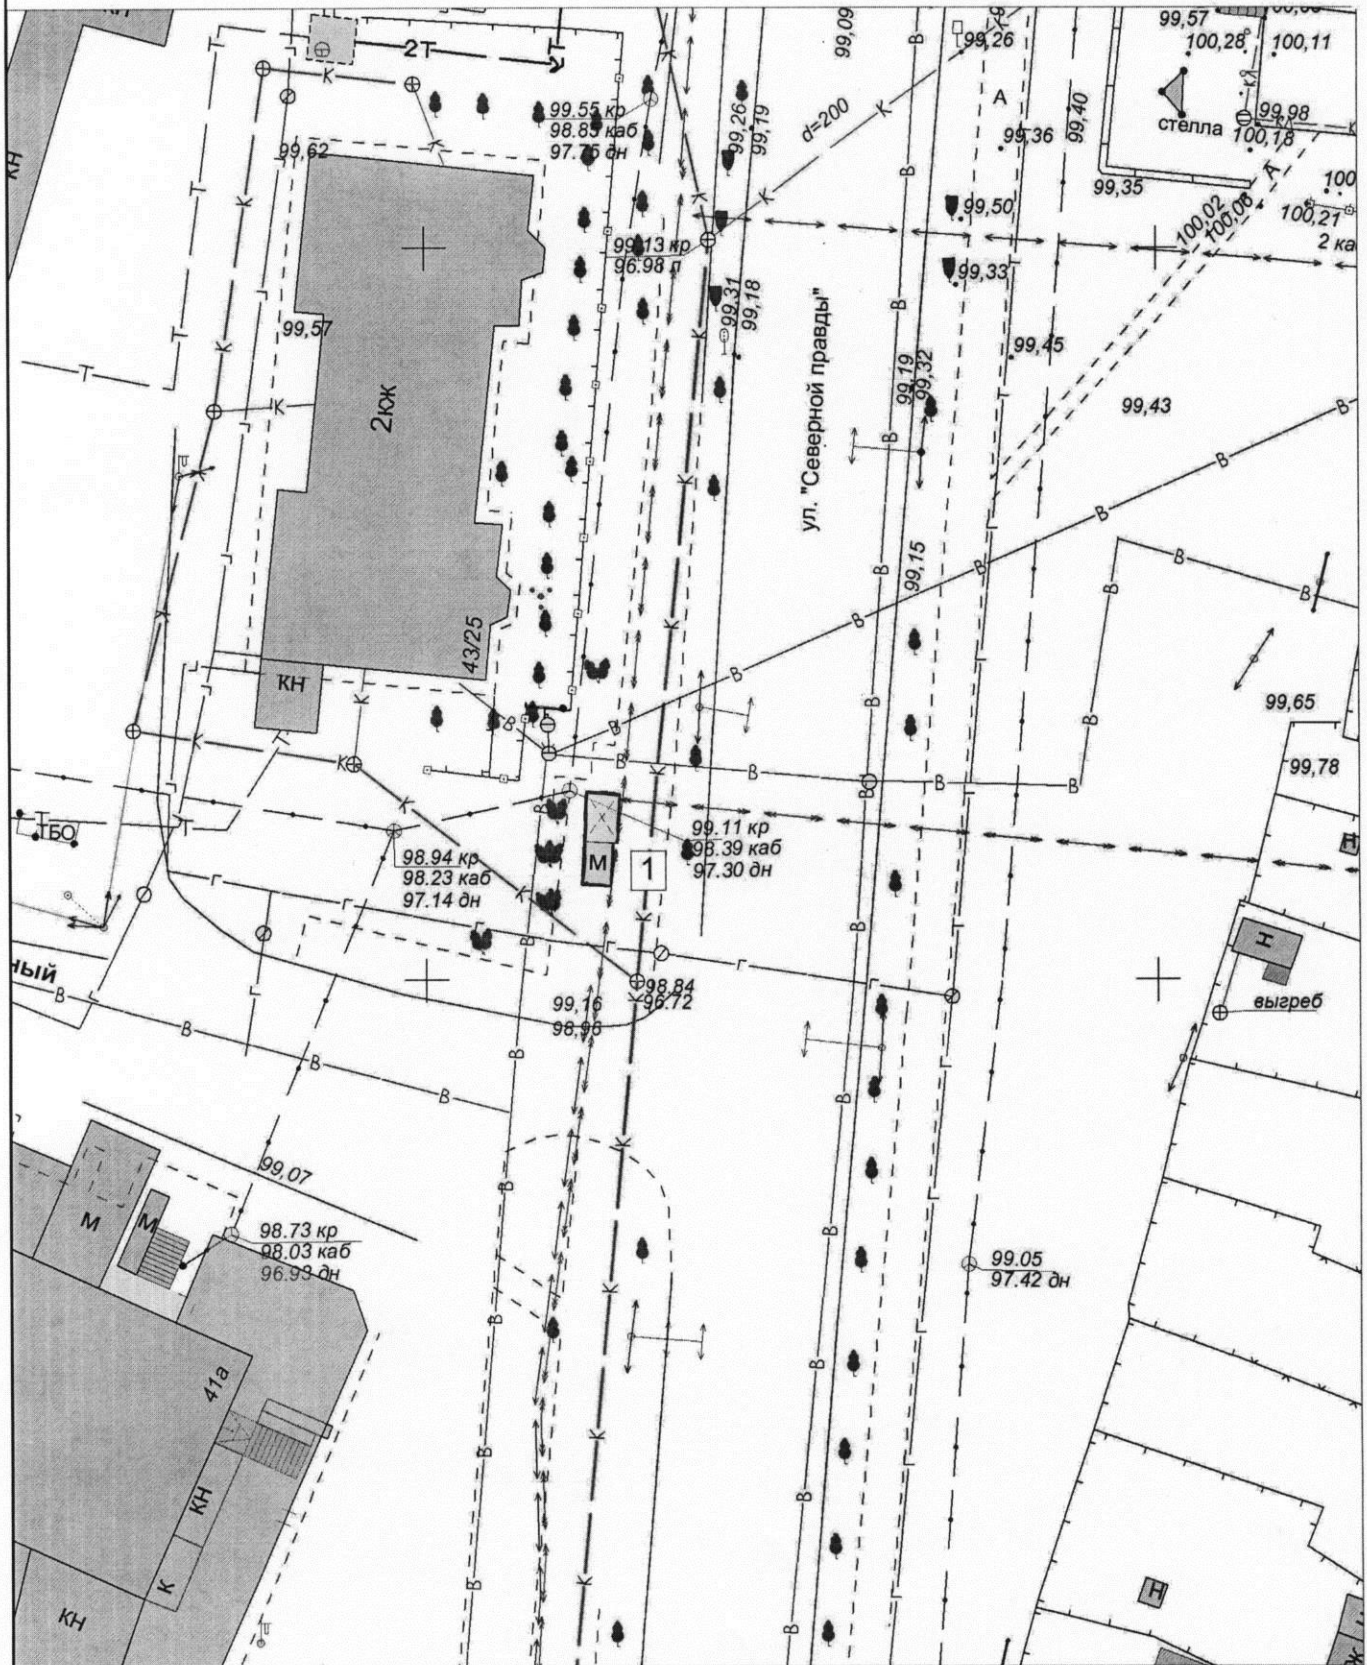

Экспликация:


1. Киоск с местами для ожидания транспорта

МКУ города Костромы "Центр градостроительства"			
	Ф.И.О.	Подпись	Дата
Директор МКУ	Храмов А. В.		
Начальник отдела ИСОГД	Баранов А. В.		
Инженер отдела кадастровых работ	Ивонтьев А. А.		
Исполнил	Баранов А. В.		
			Масштаб: 1:500



Ситуационный план земельного участка
для размещения нестационарных торговых объектов, имеющих местоположение:
микрорайон Юбилейный, в районе дома 27

Приложение 3 к постановлению
Администрации города Кострома
от 5.03.21 2021 года № 215
Приложение 328

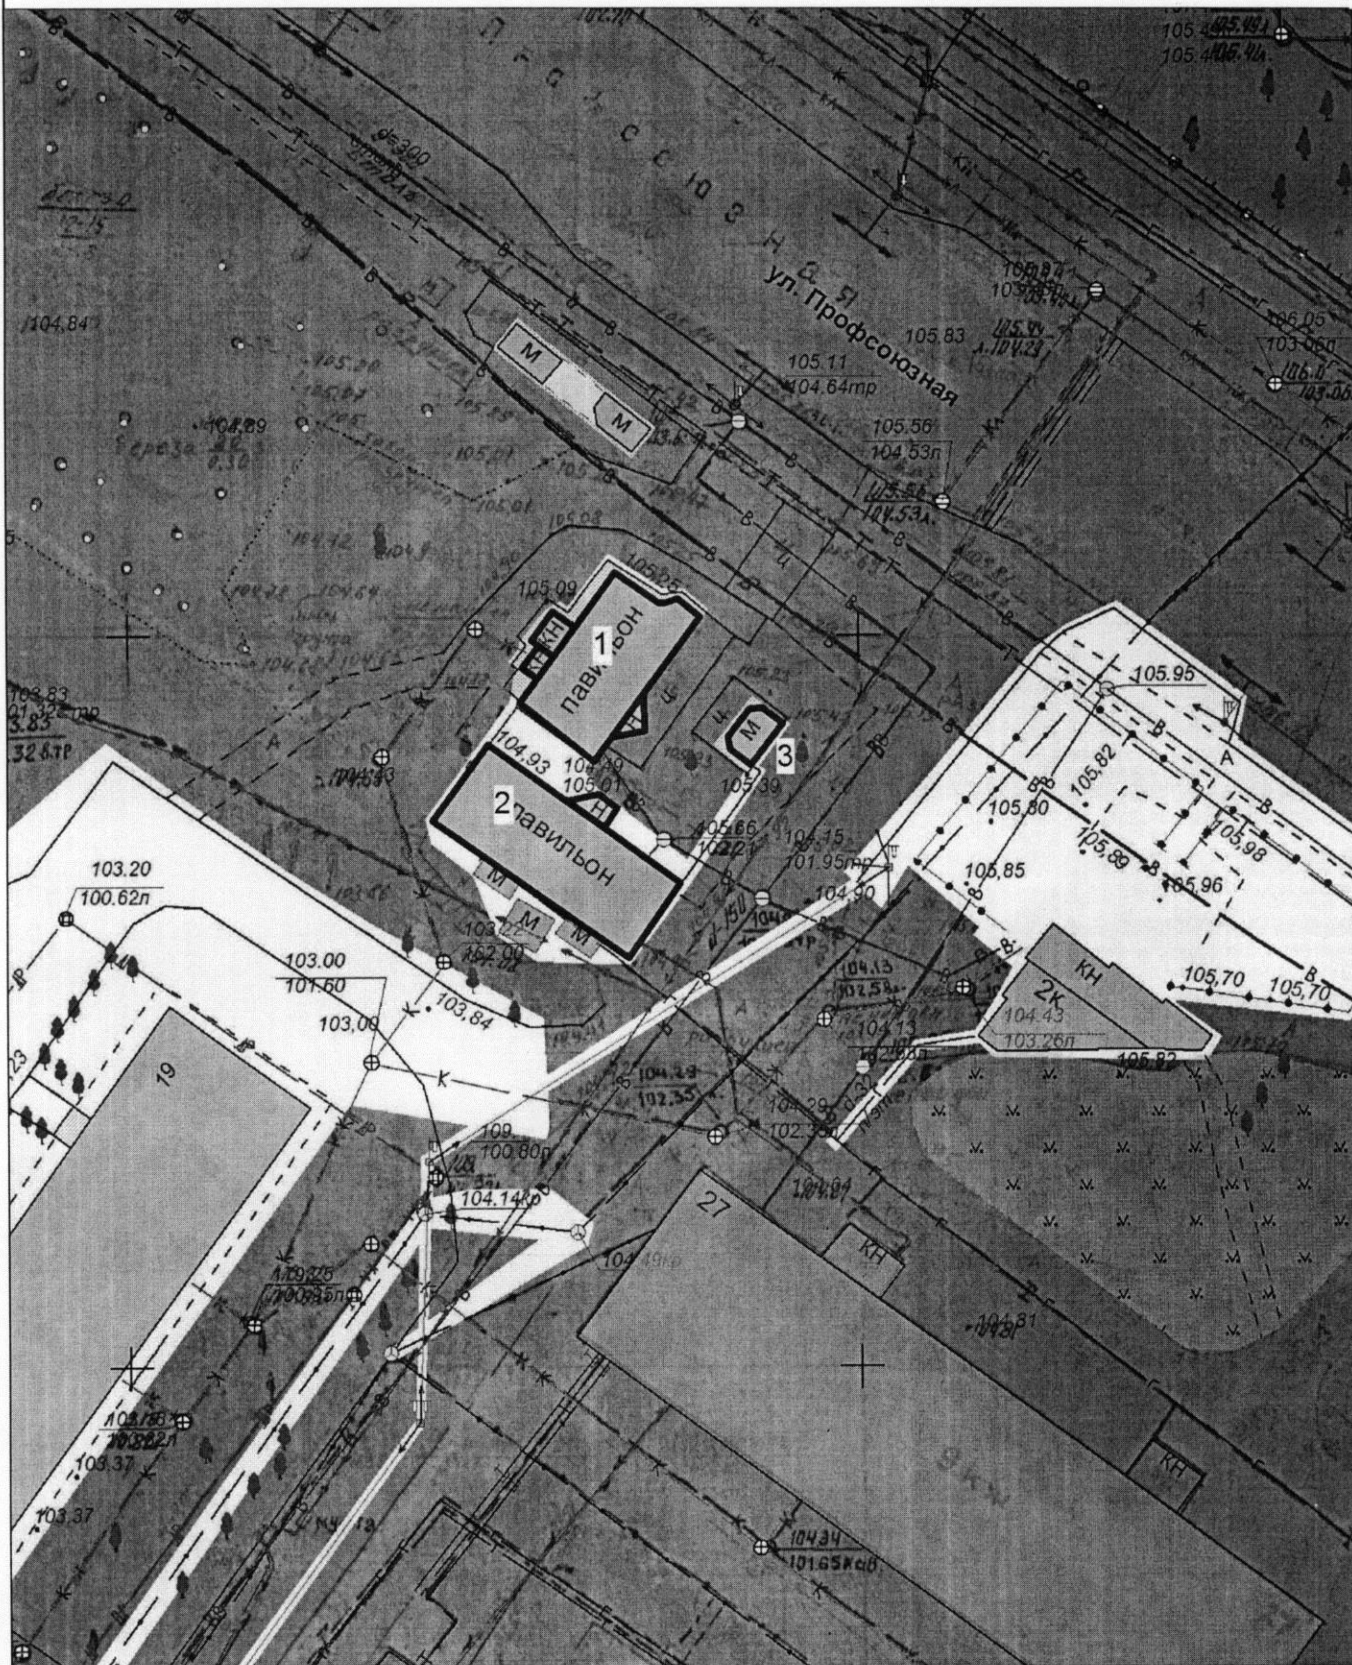

Экспликация:

- 1. Павильон
- 2. Павильон
- 3. Киоск

МКУ города Костромы "Центр градостроительства"

	Ф.И.О.	Подпись	Дата
Директор МКУ	Храмов А. В.		
Начальник отдела ИСОГД	Баранов А. В.		
Инженер отдела кадастровых работ	Ивонтьев А. А.		
Исполнил	Гихомпрова О.А.		

Масштаб: 1:500