



АДМИНИСТРАЦИЯ ГОРОДА КОСТРОМЫ

ПОСТАНОВЛЕНИЕ

22 апреля 2021 года

663

№

О проведении универсальных ярмарок на территории города Костромы

В соответствии с Федеральным законом от 6 октября 2003 года № 131-ФЗ «Об общих принципах организации местного самоуправления в Российской Федерации», Федеральным законом от 28 декабря 2009 года № 381-ФЗ «Об основах государственного регулирования торговой деятельности в Российской Федерации», постановлением администрации Костромской области от 22 декабря 2010 года № 422-а «О порядке организации ярмарок и продажи товаров (выполнения работ, оказания услуг) на них, а также требованиях к организации продажи товаров (выполнения работ, оказания услуг) на ярмарках на территории Костромской области», руководствуясь статьями 42, 44, частью 1 статьи 57 Устава города Костромы,

ПОСТАНОВЛЯЮ:

1. Провести на территории города Костромы следующие ярмарки:

1.1. в период с 1 мая 2021 года по 31 декабря 2025 года универсальную ярмарку на территории особо охраняемой природной территории регионального значения туристско-рекреационной местности «Парк "Берендеевка"» в границах земельного участка, находящегося в муниципальной собственности с кадастровым номером: 44:27:050502:1109, имеющего местоположение: Российская Федерация, Костромская область, город Кострома, улица Ленина 150а, а также частично на землях, государственная собственность на которые не разграничена, площадью 72 378 квадратных метра согласно ситуационному плану (приложение 1 к настоящему постановлению);

1.2. в период с 1 мая 2021 года по 31 декабря 2025 года универсальную ярмарку в парке Победы на землях, государственная собственность на которые не разграничена, площадью 67 435 квадратных метров согласно ситуационному плану (приложение 2 к настоящему постановлению);

1.3. в период с 1 мая 2021 года по 31 декабря 2025 года универсальную ярмарку в парке на Чернигинской набережной на землях, государственная собственность на которые не разграничена, площадью 23 697 квадратных метров, согласно ситуационному плану (приложение 3 к настоящему постановлению).

2. Определить, что организатором ярмарок, указанных в пункте 1 настоящего постановления, является Администрация города Костромы в лице муниципального автономного учреждения города Костромы «Дирекция парков» (Ворошнин М. В.).

3. Директору муниципального автономного учреждения города Костромы «Дирекция парков» Ворошнину М. В.:

3.1. в срок до 26 апреля 2021 года разработать и утвердить план мероприятий по организации ярмарок и продажи товаров (выполнения работ, оказания услуг) на них, а также определить режим работы ярмарок, порядок организации ярмарок, порядок предоставления мест для продажи товаров (выполнения работ, оказания услуг) на ярмарках;

3.2. в срок до 26 апреля 2021 года разработать и утвердить схемы размещения торговых мест на ярмарках;

3.3. согласовать с департаментом природных ресурсов и охраны окружающей среды Костромской области виды (типы) торгового оборудования и виды (типы) объектов досуга, а также места их расположения на территории ярмарки, указанной в пункте 1.1 настоящего постановления;

3.4. определить размер платы за предоставление оборудованных мест для продажи товаров (выполнения работ, оказания услуг) на ярмарках, а также за оказание услуг, связанных с обеспечением торговли (уборка территории, проведение ветеринарно-санитарной экспертизы и другие услуги), с учетом необходимости компенсации затрат на организацию ярмарки и продажи товаров (выполнения работ, оказания услуг) на ней;

3.5. в срок до 26 апреля 2021 года опубликовать в средствах массовой информации и разместить на официальном сайте Администрации города Костромы в информационно-телекоммуникационной сети «Интернет» план мероприятий по организации ярмарок и продажи товаров (выполнения работ, оказания услуг) на них;

3.6. обеспечить размещение на территориях ярмарок в доступных для обозрения местах информацию с указанием наименования организатора ярмарки, места его нахождения, контактного телефона, режима работы ярмарки;

3.7. обеспечить в рамках своей компетенции выполнение пользователями, физическими и юридическими лицами, непосредственно осуществляющими деятельность по продаже товаров (выполнению работ, оказанию услуг) на ярмарках, требований по осуществлению продажи товаров (выполнения работ, оказания услуг) на ярмарках с учетом требований, установленных законодательством Российской Федерации в сфере защиты прав потребителей, обеспечения санитарно-эпидемиологического благополучия населения, охраны окружающей среды и других установленных федеральным законодательством требований;

3.8. обеспечить условия для беспрепятственного доступа инвалидов и других маломобильных групп населения к торговым местам на ярмарках в соответствии с законодательством Российской Федерации о социальной защите инвалидов;

3.9. обеспечить выполнение иных функций, предусмотренных пунктом 10 Порядка организации ярмарок и продажи товаров (выполнения работ, оказания услуг) на них, а также требованиях к организации продажи товаров (выполнения работ, оказания услуг) на ярмарках на территории Костромской области, утвержденного постановлением администрации Костромской области от 22 декабря 2010 года № 422-а.

4. Директору муниципального бюджетного учреждения города Костромы «Чистый город» Смирновой Ю. А. обеспечить проведение мероприятий по содержанию парков, на территории которых организованы ярмарки в соответствии с уставной деятельностью.

5. Директору муниципального казенного учреждения города Костромы «Служба муниципального заказа по жилищно-коммунальному хозяйству»

Шилину А. А. предоставить точки подключения для объектов торговли, исходя из имеющейся мощности системы электроснабжения.

6. Настоящее постановление вступает в силу со дня его подписания, подлежит официальному опубликованию и размещению на официальном сайте Администрации города Костромы в информационно-телекоммуникационной сети «Интернет».


Глава Администрации города Костромы




А. В. Смирнов



Ситуационный план территории для размещения универсальной ярмарки на территории особо охраняемой природной территории регионального значения туристско-рекреационной местности Парк "Берендеевка"

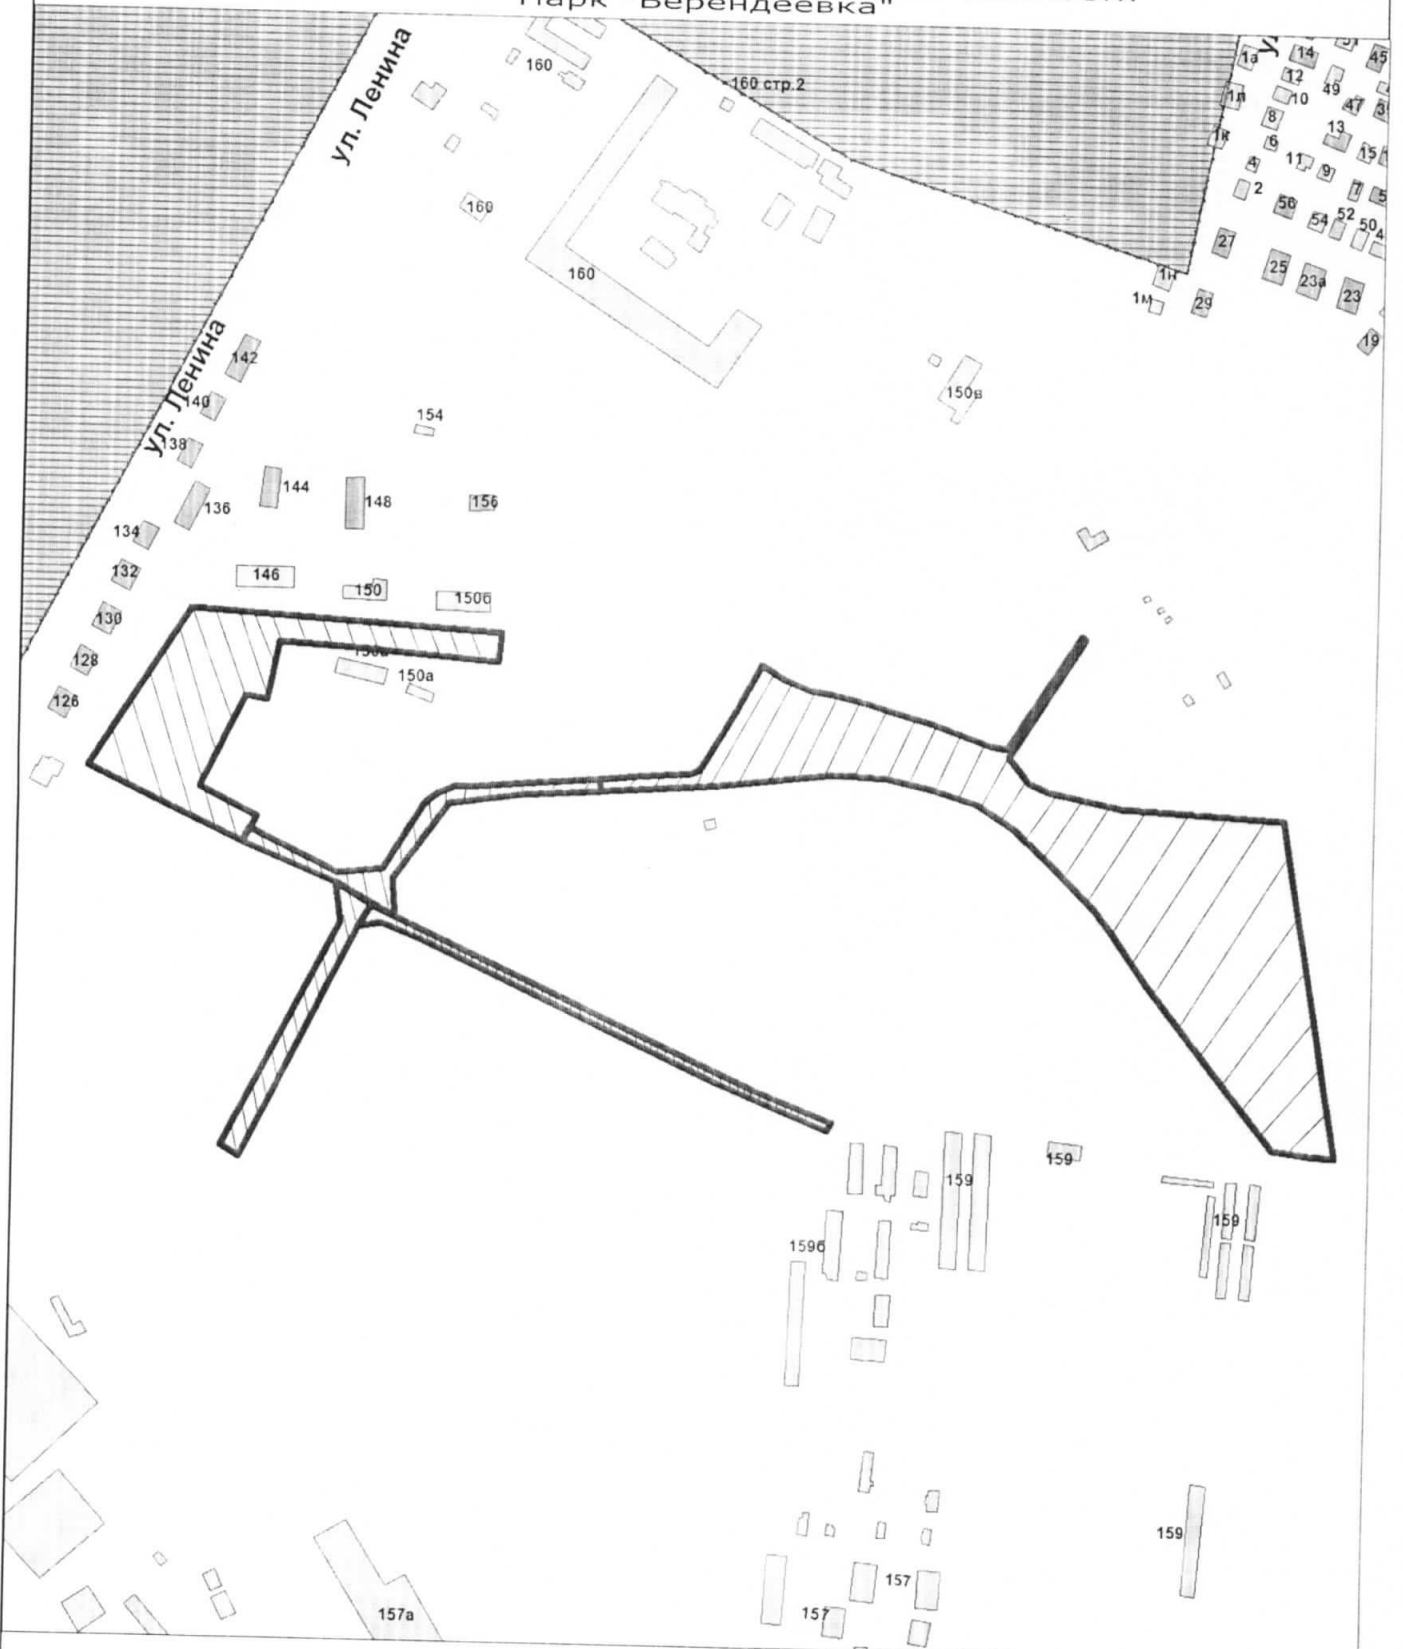


 72 378 кв. м. - территория для размещения ярмарки

Управление архитектуры и градостроительства			
	Ф.И.О.	Подпись	Дата
Начальник управления	Козырев А. В.		
Исполнил	Сахарова Н.А.		
			Масштаб: 1:5000



Ситуационный план территории
для размещения универсальной
ярмарки в парке Победы


Приложение *д* к постановлению
Администрации города Костромы
от *04.11* № *063*

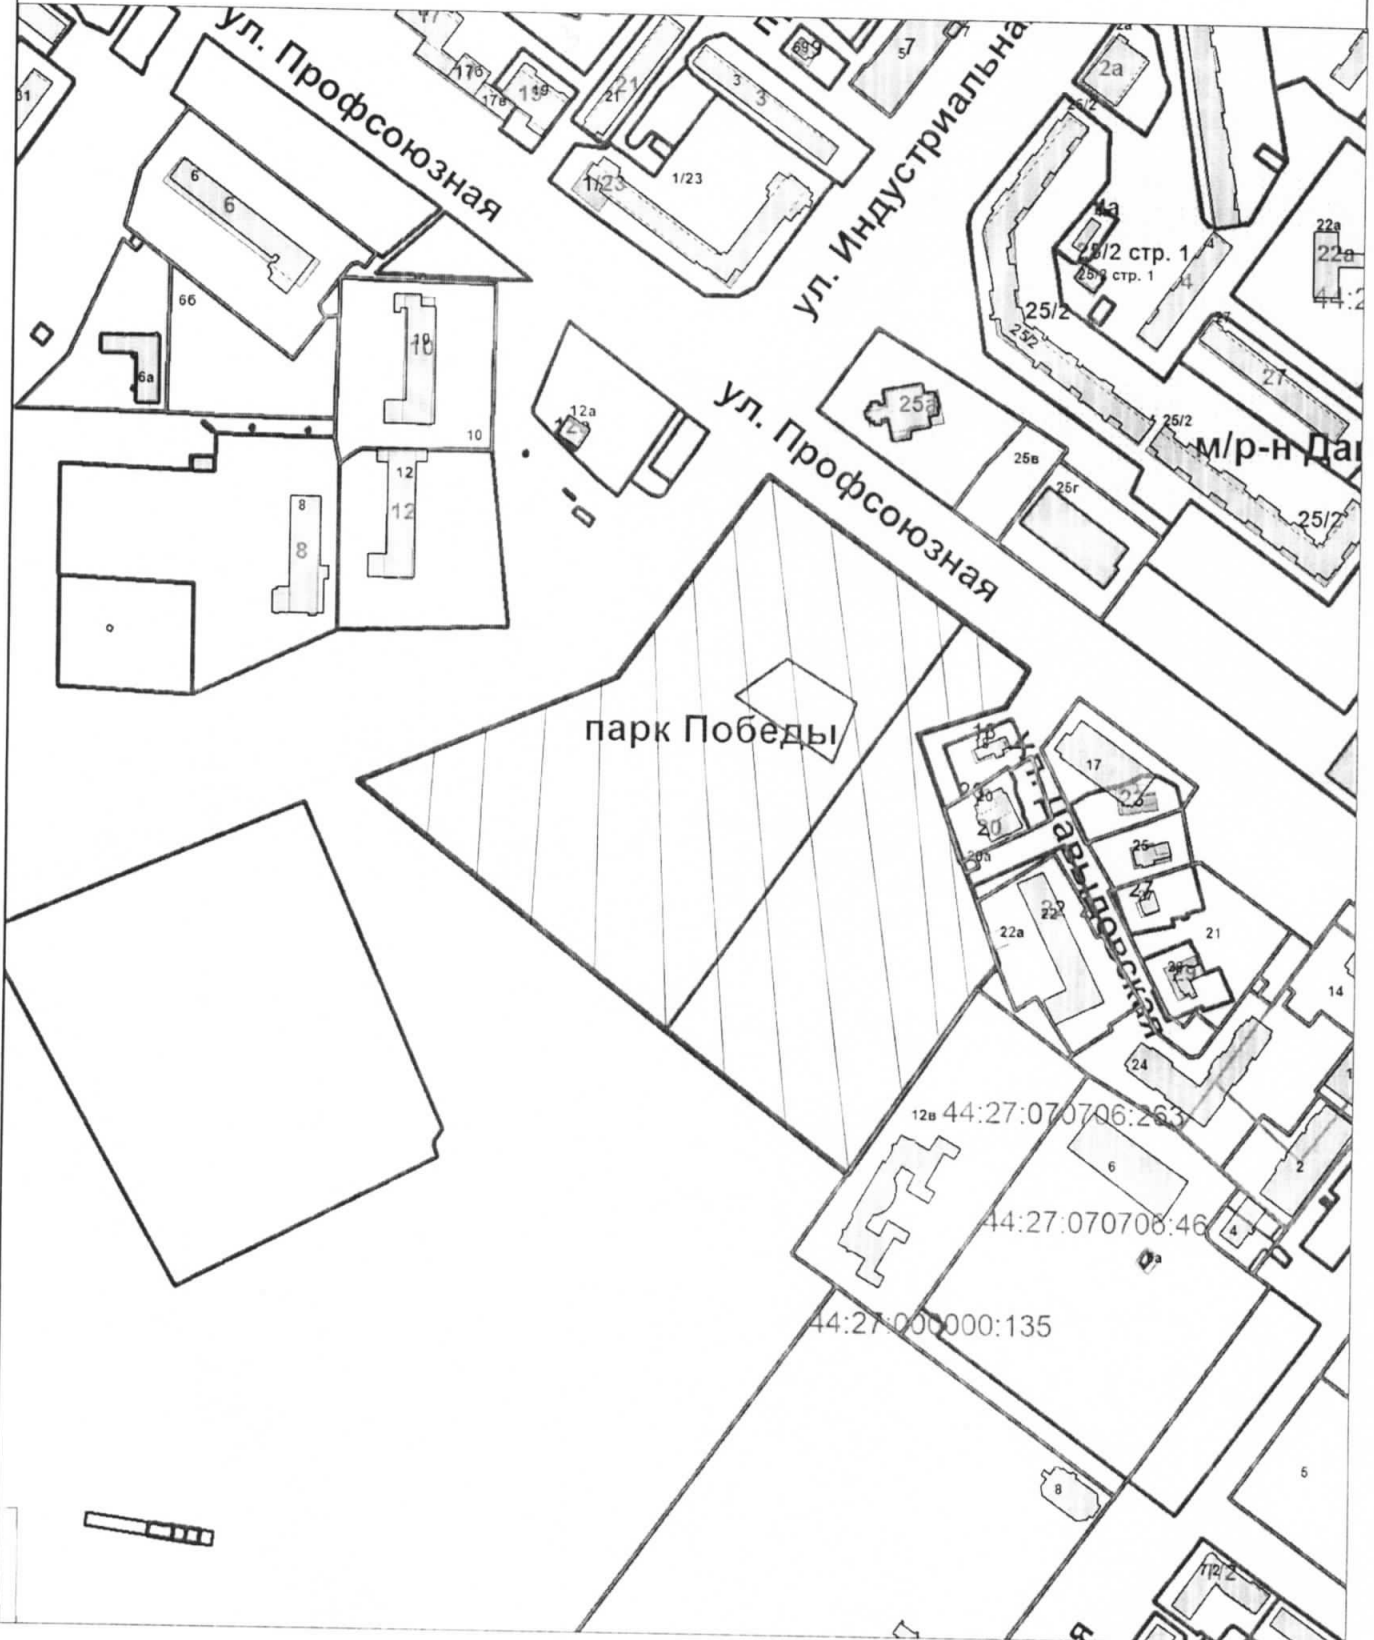

 67 435 кв. м. - территория для размещения ярмарки

Управление архитектуры и градостроительства			
	Ф.И.О.	Подпись	Дата
Начальник управления	Козырев А. В.		
Исполнил	Сахарова Н.А.		
Масштаб: 1:4000			

Ситуационный план территории для размещения универсальной ярмарки в парке на Чернигинской набережной

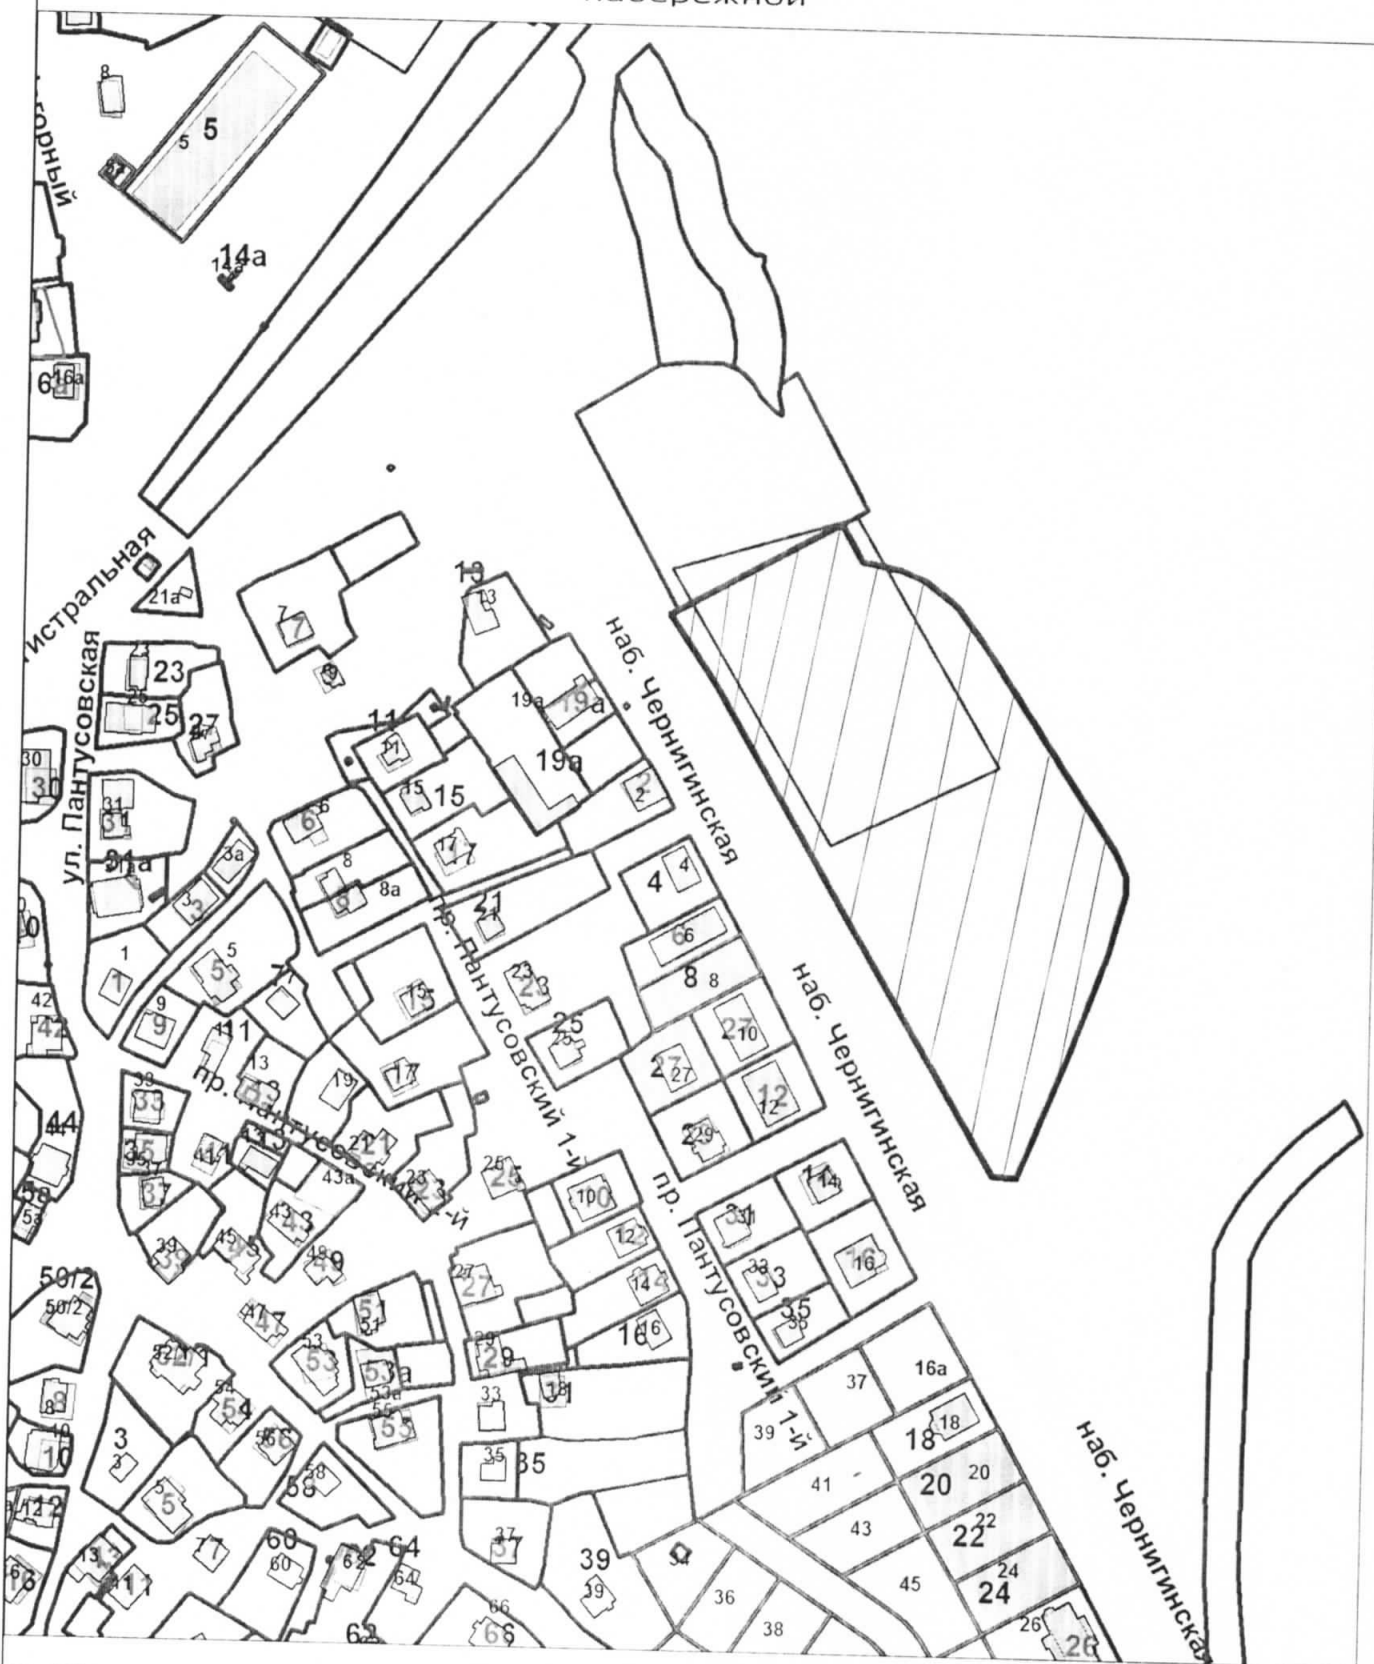

23 697 кв. м. - территория для размещения ярмарки

Управление архитектуры и градостроительства			
	Ф.И.О.	Подпись	Дата
Начальник управления	Козырев А. В.		
Исполнил	Сахарова Н.А.		
			Масштаб: 1:3000