



# АДМИНИСТРАЦИЯ ГОРОДА КОСТРОМЫ

## ПОСТАНОВЛЕНИЕ

31 мая 2021 года

№ 955

### Об утверждении документации по планировке территории, ограниченной проспектом Мира, улицами Калиновской, Катушечной, Беговой

В соответствии со статьями 43, 45 и 46 Градостроительного кодекса Российской Федерации, Генеральным планом города Костромы, утвержденным решением Думы города Костромы от 18 декабря 2008 года № 212, Правилами землепользования и застройки города Костромы, утвержденными решением Думы города Костромы от 16 декабря 2010 года № 62, Порядком организации и проведения публичных слушаний по проектам муниципальных правовых актов города Костромы в сфере градостроительной деятельности, утвержденным решением Думы города Костромы от 26 апреля 2018 года № 64, учитывая протокол публичных слушаний от 25 июня 2019 года № 1, заключение о результатах публичных слушаний от 25 июня 2019 года, письмо Министерства культуры Российской Федерации от 11 декабря 2019 года № 19518-12-02, руководствуясь статьями 42, 44, частью 1 статьи 57 Устава города Костромы,

#### ПОСТАНОВЛЯЮ:

1. Утвердить прилагаемую документацию по планировке территории, ограниченной проспектом Мира, улицами Калиновской, Катушечной, Беговой, в виде проекта межевания территории.

2. Настоящее постановление подлежит официальному опубликованию в течение семи дней со дня его принятия и размещению на официальном сайте Администрации города Костромы в информационно-телекоммуникационной сети «Интернет».

Глава Администрации города Костромы



А.В.Смирнов

Утверждена  
постановлением Администрации  
города Костромы  
от 31 мая 2021 года № 955

ДОКУМЕНТАЦИЯ ПО ПЛАНИРОВКЕ ТЕРРИТОРИИ, ОГРАНИЧЕННОЙ  
ПРОСПЕКТОМ МИРА, УЛИЦАМИ КАЛИНОВСКОЙ, КАТУШЕЧНОЙ,  
БЕГОВОЙ

ПРОЕКТ МЕЖЕВАНИЯ ТЕРРИТОРИИ

Основная часть

**Содержание**

1.1.	Описание положения планируемой территории в планировочной структуре городского округа город Кострома
1.2.	Обеспечение сохранности объектов культурного наследия при ведении градостроительной деятельности или иных целей, не связанных со строительством в границах рассматриваемой территории
1.3.	Нормативная база для проектирования
1.4.	Проектные решения
1.5.	Перечень и сведения о площади образуемых земельных участков
1.6.	Возможные способы образования земельных участков
1.7.	Перечень и сведения о площади образуемых земельных участков, которые будут отнесены к территориям общего пользования или имуществу общего пользования, в том числе в отношении которых предполагаются резервирование и (или) изъятие для государственных или муниципальных нужд
1.8.	Перечень координат характерных точек границ территории
1.9.	Ведомость координат характерных точек границ образуемых земельных участков
1.10.	Чертеж межевания территории

## **1.1. ОПИСАНИЕ ПОЛОЖЕНИЯ ПЛАНИРУЕМОЙ ТЕРРИТОРИИ В ПЛАНИРОВОЧНОЙ СТРУКТУРЕ ГОРОДСКОГО ОКРУГА ГОРОД КОСТРОМА**

В соответствии со статьей 43 Градостроительного кодекса Российской Федерации подготовка проекта межевания территории осуществляется применительно к территории, расположенной в границах одного или нескольких смежных элементов планировочной структуры, границах определенной правилами землепользования и застройки территориальной зоны и (или) границах установленной схемой территориального планирования муниципального района, генеральным планом поселения, городского округа функциональной зоны.

Территория разработки проекта межевания ограничена с северо-восточной части улицей Беговой, с юго-восточной – проспектом Мира, с юго-западной – улицей Калиновской, с северо-западной – улицей Катущечной.

Проект межевания охватывает территорию площадью 11.2 га.

Территория расположена на землях населенных пунктов, в границах кадастрового квартала 44:27:040410.

В соответствии с Генеральным планом города Костромы проектируемая территория расположена в зоне среднеэтажной жилой застройки и в зоне объектов дошкольного, начального и среднего общего образования.

В соответствии со схемой границ зон с особыми условиями использования территорий (Приложение 2 к Правилам землепользования и застройки города Костромы) разрабатываемая территория расположена в зоне, на которую градостроительные регламенты не распространяются – в границах объектов археологического наследия.

При подготовке проекта межевания территории был проведен анализ существующих границ земельных участков, их правовой статус и местоположение их границ. Анализ проведен на основании сведений ЕГРН в виде кадастрового плана территории с учетом данных, полученных с сайта Росреестра <https://rosreestr.ru>.

При подготовке проекта межевания территории использовались материалы и результаты инженерных изысканий данной территории, выполненных в период с 2013 года по 2018 год.

Исходной планово-картографической основой для разработки проекта межевания явились материалы топографической съемки в масштабе 1:500.

## **1.2. ОБЕСПЕЧЕНИЕ СОХРАННОСТИ ОБЪЕКТОВ КУЛЬТУРНОГО НАСЛЕДИЯ ПРИ ВЕДЕНИИ ГРАДОСТРОИТЕЛЬНОЙ ДЕЯТЕЛЬНОСТИ ИЛИ ИНЫХ ЦЕЛЕЙ, НЕ СВЯЗАННЫХ СО СТРОИТЕЛЬСТВОМ В ГРАНИЦАХ РАССМАТРИВАЕМОЙ ТЕРРИТОРИИ**

Проектируемая территория располагается на территории исторического поселения федерального значения «Историческое поселение город Кострома» (Приказ Министерства культуры Российской Федерации от 29 июля 2010 года № 418, Министерства регионального развития Российской Федерации от 29 июля 2010 года № 339 «Об утверждении перечня исторических поселений»).

Территория расположена вне зон охраны памятников истории и культуры согласно постановлению главы Администрации Костромской области от 19 декабря 1997 года № 837 «Об утверждении зон охраны исторической части города Костромы».

На территорию не распространяется действие защитных зон объектов культурного наследия.

Разрабатываемая территория является частью объекта культурного наследия федерального значения «Участок культурного слоя города между Еленинской, Калиновской, Марьинской улицами и вполем, XVIII-XIX вв.» (Постановление администрации Костромской области «Об отнесении находящихся на территории Костромской области объектов, представляющих историко-культурную ценность, к объектам культурного наследия регионального значения» от 9 апреля 2007 года № 66-а).

Режим использования земель и градостроительные регламенты в границах зон охраны исторической части города Костромы, на которые градостроительные регламенты не распространяются, устанавливаются региональным органом охраны объектов культурного наследия Костромской области с учетом статьи 69 Правил землепользования и застройки города Костромы, режимов содержания территории объектов культурного наследия.

### 1.3. НОРМАТИВНАЯ БАЗА ДЛЯ ПРОЕКТИРОВАНИЯ

1. Земельный кодекс Российской Федерации;
2. Градостроительный кодекс Российской Федерации;
3. Федеральный закон от 25 июня 2002 года № 73-ФЗ «Об объектах культурного наследия (памятниках истории и культуры) народов Российской Федерации»;
4. Федеральный закон от 24 июля 2007 года № 221-ФЗ «О кадастровой деятельности»;
5. Федеральный закон от 13 июля 2015 года № 218-ФЗ «О государственной регистрации недвижимости»;
6. Федеральный закон от 30 декабря 2009 года № 384-ФЗ «Технический регламент о безопасности зданий и сооружений»;
7. Приказ Министерства культуры Российской Федерации от 29 июля 2010 года № 418, Министерства регионального развития Российской Федерации от 29 июля 2010 года № 339 «Об утверждении перечня исторических поселений»;
8. Приказ Министерства экономического развития Российской Федерации от 8 декабря 2015 года № 921 «Об утверждении формы и состава сведений межевого плана, требований к его подготовке»;
9. Приказ Министерства строительства и жилищно-коммунального хозяйства Российской Федерации от 7 марта 2019 года № 153/пр «Об утверждении методических рекомендаций по проведению работ по формированию земельных участков, на которых расположены многоквартирные дома»;
10. ГОСТ 2.105-2019. Национальный стандарт Российской Федерации. Единая система конструкторской документации. Общие требования к текстовым документам;
11. ГОСТ Р 21.101-2020 «Система проектной документации для строительства. Основные требования к проектной и рабочей документации»;
12. СП 42.13330.2016. Свод правил. Градостроительство. Планировка и застройка городских и сельских поселений. Актуализированная редакция СНиП 2.07.01-89;
13. Закон Костромской области от 27 февраля 2019 года № 517-6-ЗКО «О порядке подготовки и утверждения документации по планировке территории в Костромской области»;
14. Постановление Администрации Костромской области от 1 октября 2010 года № 344-а «Об утверждении региональных нормативов градостроительного проектирования Костромской области»;
15. Решение Думы города Костромы от 18 декабря 2008 года № 212 «Об утверждении Генерального плана города Костромы»;
16. Решение Думы города Костромы от 16 декабря 2010 № 62 «Об утверждении Правил землепользования и застройки города Костромы»;
17. Решение Думы города Костромы от 26 марта 2015 года № 52 «Об утверждении Местных нормативов градостроительного проектирования города Костромы»;
18. Постановление Администрации города Костромы от 19 апреля 2018 года № 797 «О подготовке документации по планировке территории, ограниченной проспектом Мира, улицами Калиновской, Катушечной, Беговой»;
19. Распоряжение главы города Костромы от 4 июня 2009 года № 115-рг «Об утверждении инструкции по делопроизводству в Администрации города Костромы».

## 1.4. ПРОЕКТНЫЕ РЕШЕНИЯ

Подготовка проекта межевания территории осуществляется для:

- 1) определения местоположения границ образуемых земельных участков;
- 2) установления красных линий для застроенной территории, в границах которой не планируется размещение новых объектов капитального строительства, а также для установления, изменения, отмены красных линий в связи с образованием и (или) изменением земельного участка, расположенного в границах территории, применительно к которой не предусматривается осуществление деятельности по комплексному и устойчивому развитию территории, при условии, что такие установление, изменение, отмена влекут за собой исключительно изменение границ территории общего пользования.

Цели разработки проекта межевания территории:

- установление границ застроенных земельных участков;
- установления границ земельных участков, на которых расположены многоквартирные жилые дома с элементами озеленения и благоустройства и иными предназначенными для обслуживания, эксплуатации и благоустройства жилых домов объектами;

установления границ территорий общего пользования.

Проектом межевания территории предлагается установление красных линий с целью закрепления исторически сложившейся системы улично-дорожной сети застроенных территорий.

Существующие красные линии, оставшиеся без изменений, установлены Проектом детальной планировки Ленинского района города Костромы, утвержденным Решением исполнительного комитета Костромского городского совета народных депутатов от 25 июля 1991 года № 634.

Линии отступа от красных линий в целях определения мест допустимого размещения зданий, строений, сооружений совпадают с красными линиями.

Проектом межевания определены площади и границы образуемых земельных участков. Сведения об уточняемых земельных участках в составе проекта межевания территории градостроительным кодексом Российской Федерации не предусмотрены. (Уточнение местоположения границ и площади земельного участка проводится по инициативе правообладателя земельного участка или при выполнении комплексных кадастровых работ.).

В результате разработки проекта межевания, на территории образовано 24 земельных участка, из них 8 земельных участков являются территориями общего пользования.

Земельные участки с кадастровыми номерами 44:27:040410:2, 44:27:040410:10, 44:27:040410:34, 44:27:040410:44, 44:27:040410:1535 полностью планируются к резервированию и изъятию для муниципальных нужд в целях реконструкции объектов местного значения (магистральной улицы общегородского значения регулируемого движения улицы Калиновской). Земельные участки с кадастровыми номерами 44:27:040410:27 и 44:27:040410:30 планируются к резервированию и изъятию частично. Изъятие земельных участков предусмотрено Генеральным планом города Костромы.

Образование земельных участков осуществляется из земель государственной собственности и собственности юридических и физических лиц.

Образование земельных участков путем перераспределения осуществляется с целью устранения вклинивания, вкрапливания, изломанности границ, чересполосицы.

Площади земельных участков, определяемые при проведении кадастровых работ, могут отличаться от площади земельных участков, указанных в проекте межевания территории, не более чем на десять процентов.

Виды разрешенного использования застроенных земельных участков установлены в соответствии с их фактическим использованием.

Так как разрабатываемая территория является частью объекта культурного наследия федерального значения «Участок культурного слоя города между Еленинской, Калиновской, Марьинской улицами и вполем, XVIII-XIX вв.», включенного в Единый государственный реестр объектов культурного наследия (памятников истории и культуры) народов Российской Федерации до начала строительства объекта капитального строительства либо линейного объекта необходимо подготовить и направить в региональный орган охраны объектов культурного наследия Костромской области для согласования план (раздел) проведения спасательных археологических полевых работ, проект обеспечения сохранности, (раздела об обеспечении сохранности) объекта культурного наследия (памятников архитектуры). Планом (разделом) необходимо предусмотреть проведение мероприятий по сохранению объекта археологического наследия. Реализация плана (раздела) проведения мероприятий по сохранению памятника археологии проводится до начала строительства объекта специалистом-археологом, имеющим полномочия на проведение археологических полевых работ на основании разрешения (открытого листа) Минкультуры России и в соответствии с Положением о порядке проведения археологических полевых работ и составления научной отчетной документации, утвержденное постановлением Отделения историко-филологических наук Российской Академии Наук от 20 июня 2018 года № 32)».

Предельные параметры разрешенного строительства, реконструкции объектов капитального строительства на существующих, изменяемых и вновь образуемых земельных участках при последующей подготовке градостроительных планов земельных участков устанавливаются региональным органом охраны памятников, так как градостроительные регламенты в зонах охраны памятников не действуют.

Присвоение адресов вновь образуемым земельным участкам осуществляется в соответствии с Правилами присвоения, изменения и аннулирования адресов, утвержденными постановлением Правительства Российской Федерации от 19 ноября 2014 года № 1221. Решение об аннулировании адресов существующих земельных участков принимается решением органа местного самоуправления после снятия объекта адресации с кадастрового учета.

Проект межевания территории выполнен в системе координат МСК-44, введенной в действие с 27 апреля 2014 года приказом Управления Росреестра по Костромской области от 11 марта 2014 года № П/56.

## 1.5. ПЕРЕЧЕНЬ И СВЕДЕНИЯ О ПЛОЩАДИ ОБРАЗУЕМЫХ ЗЕМЕЛЬНЫХ УЧАСТКОВ

Сведения об образуемых земельных участках (кроме земель, отнесённых к территориям общего пользования) представлены в таблице 1.

Таблица 1

№п/п	Обозначение земельного участка	Площадь, м <sup>2</sup>	Адрес (местоположение) земельного участка	Вид разрешенного использования	Код по Классификатору
1	:ЗУ1	2795	Костромская область, город Кострома, проспект Мира, 71	Среднеэтажная жилая застройка Историко-культурная деятельность	2.5 9.3
2	:ЗУ2	566	Костромская область, город Кострома, проспект Мира, 73	Среднеэтажная жилая застройка Историко-культурная деятельность	2.5 9.3
3	:ЗУ3	276	Костромская область, город Кострома, улица Катущечная, 5б, строение 1	Коммунальное обслуживание Историко-культурная деятельность	3.1 9.3
4	:ЗУ4	756	Костромская область, город Кострома, улица Беговая, 35а	Среднеэтажная жилая застройка Историко-культурная деятельность	2.5 9.3
5	:ЗУ5	3064	Костромская область, город Кострома, улица Беговая, 29б	Среднеэтажная жилая застройка Историко-культурная деятельность	2.5 9.3
6	:ЗУ6	2116	Костромская область, город Кострома, улица Беговая, 31а	Малоэтажная многоквартирная жилая застройка Историко-культурная деятельность	2.1.1 9.3
7	:ЗУ7	267	Костромская область, город Кострома, улица Беговая, 31б	Коммунальное обслуживание Историко-культурная деятельность	3.1 9.3
8	:ЗУ8	4817	Костромская область, город Кострома, проспект Мира, 75	Среднеэтажная жилая застройка Историко-культурная деятельность	2.5 9.3
9	:ЗУ9	459	Костромская область, город Кострома, улица Калиновская, 33/52	Для индивидуального жилищного строительства* Историко-культурная деятельность	2.1 9.3
10	:ЗУ10	3029	Костромская область, город Кострома, улица Беговая, 37	Среднеэтажная жилая застройка Историко-культурная деятельность	2.5 9.3
11	:ЗУ11	815	Костромская область, город Кострома, улица Калиновская, 45	Для индивидуального жилищного строительства* Историко-культурная деятельность	2.1 9.3
12	:ЗУ12	503	Костромская область, город Кострома, улица Калиновская, 45	Для индивидуального жилищного строительства* Историко-культурная деятельность	2.1 9.3

13	:ЗУ13	405	Костромская область, город Кострома, улица Калиновская, 41	Деловое управление Магазины Историко-культурная деятельность	4.1 4.4 9.3
14	:ЗУ14	345	Костромская область, город Кострома, улица Калиновская, 41	Деловое управление Магазины Историко-культурная деятельность	4.1 4.4 9.3
15	:ЗУ15	4510	Костромская область, город Кострома, улица Беговая, 27	Среднеэтажная жилая застройка Историко-культурная деятельность	2.5 9.3
16	:ЗУ16	2804	Костромская область, город Кострома, улица Катушечная, 76/39	Среднеэтажная жилая застройка Историко-культурная деятельность	2.5 9.3

\* Вид разрешенного использования земельного участка (по данным ФГБУ «ФКП Росреестра» по Костромской области) не соответствует видам разрешенного использования земельных участков соответствующей территориальной зоны Генерального плана города Костромы. Дальнейшее планируемое градостроительное освоение земельного участка (реконструкция с изменениями габаритов; новое строительство), может осуществляться только путем приведения таких объектов и участков в соответствие с градостроительным регламентом – видом разрешенного использования земельного участка в соответствии с установленными органом исполнительной власти субъекта Российской Федерации видами разрешенного использования земельных участков, для которых действие градостроительного регламента не распространяется или для которых градостроительные регламенты не устанавливаются.

## 1.6. ВОЗМОЖНЫЕ СПОСОБЫ ОБРАЗОВАНИЯ ЗЕМЕЛЬНЫХ УЧАСТКОВ

Таблица 2

№п/п	Обозначение земельного участка	Возможные способы образования земельных участков
1	:ЗУ1	Образуется из земель, государственная собственность на которые не разграничена
2	:ЗУ2	Образуется из земель, государственная собственность на которые не разграничена
3	:ЗУ3	Образуется из земель, государственная собственность на которые не разграничена
4	:ЗУ4	Образуется из земель, государственная собственность на которые не разграничена
5	:ЗУ5	Образуется из земель, государственная собственность на которые не разграничена
6	:ЗУ6	Образуется из земель, государственная собственность на которые не разграничена
7	:ЗУ7	Образуется из земель, государственная собственность на которые не разграничена
8	:ЗУ8	Образуется путем перераспределения земельного участка 44:27:040410:62 и земель, государственная собственность на которые не разграничена
9	:ЗУ9	Образуется из земель, государственная собственность на которые не разграничена. Земельные участки 44:27:040410:17, 44:27:040410:18, 44:27:040410:19 подлежат снятию с кадастрового учета
10	:ЗУ10	Образуется путем перераспределения земельного участка 44:27:040410:46 и земель, государственная собственность на которые не разграничена. При условии снятия с кадастрового учета земельного участка 44:27:040410:46 возможно образование земельного участка из земель государственной собственности
11	:ЗУ11	Образуется путем раздела земельного участка 44:27:040410:30
12	:ЗУ12	Образуется путем раздела земельного участка 44:27:040410:30 с целью изъятия для муниципальных нужд
13	:ЗУ13	Образуется путем раздела земельного участка 44:27:040410:27
14	:ЗУ14	Образуется путем раздела земельного участка 44:27:040410:27 с целью изъятия для муниципальных нужд
15	:ЗУ15	Образуется путем перераспределения земельного участка 44:27:040410:50 и земель, государственная собственность на которые не разграничена
16	:ЗУ16	Образуется путем перераспределения земельного участка 44:27:040410:53 и земель, государственная собственность на которые не разграничена
17	:ЗУ17	Образуется из земель, государственная собственность на которые не разграничена
18	:ЗУ18	Образуется из земель, государственная собственность на которые не разграничена
19	:ЗУ19	Образуется из земель, государственная собственность на которые не разграничена
20	:ЗУ20	Образуется из земель, государственная собственность на которые не разграничена
21	:ЗУ21	Образуется из земель, государственная собственность на которые не разграничена
22	:ЗУ22	Образуется из земель, государственная собственность на которые не разграничена
23	:ЗУ23	Образуется из земель, государственная собственность на которые не разграничена
24	:ЗУ24	Образуется из земель, государственная собственность на которые не разграничена

**1.7. ПЕРЕЧЕНЬ И СВЕДЕНИЯ О ПЛОЩАДИ ОБРАЗУЕМЫХ ЗЕМЕЛЬНЫХ УЧАСТКОВ, КОТОРЫЕ БУДУТ ОТНЕСЕНЫ К ТЕРРИТОРИЯМ ОБЩЕГО ПОЛЬЗОВАНИЯ ИЛИ ИМУЩЕСТВУ ОБЩЕГО ПОЛЬЗОВАНИЯ, В ТОМ ЧИСЛЕ В ОТНОШЕНИИ КОТОРЫХ ПРЕДПОЛАГАЮТСЯ РЕЗЕРВИРОВАНИЕ И (ИЛИ) ИЗЪЯТИЕ ДЛЯ ГОСУДАРСТВЕННЫХ ИЛИ МУНИЦИПАЛЬНЫХ НУЖД**

Таблица 3

№п/п	Обозначение земельного участка	Площадь, м <sup>2</sup>	Адрес (местоположение) земельного участка	Вид разрешенного использования	Код по Классификатору
1	:ЗУ17	655	Костромская область, город Кострома	Земельные участки (территории) общего пользования историко-культурная деятельность	12.0 9.3
2	:ЗУ18	593	Костромская область, город Кострома	Земельные участки (территории) общего пользования историко-культурная деятельность	12.0 9.3
3	:ЗУ19	654	Костромская область, город Кострома	Земельные участки (территории) общего пользования историко-культурная деятельность	12.0 9.3
4	:ЗУ20	165	Костромская область, город Кострома	Земельные участки (территории) общего пользования историко-культурная деятельность	12.0 9.3
5	:ЗУ21	2353	Костромская область, город Кострома	Земельные участки (территории) общего пользования историко-культурная деятельность	12.0 9.3
6	:ЗУ22	502	Костромская область, город Кострома	Земельные участки (территории) общего пользования историко-культурная деятельность	12.0 9.3
7	:ЗУ23	402	Костромская область, город Кострома	Земельные участки (территории) общего пользования историко-культурная деятельность	12.0 9.3
8	:ЗУ24	7435	Костромская область, город Кострома	Земельные участки (территории) общего пользования историко-культурная деятельность	12.0 9.3

**1.8. ПЕРЕЧЕНЬ КООРДИНАТ ХАРАКТЕРНЫХ ТОЧЕК ГРАНИЦ ТЕРРИТОРИИ**

Координаты, м	
X	Y
292286,14	1214144,53
292077,49	1214321,66
291846,44	1214048,31
292051,98	1213869,99
292063,03	1213882,72
292166,16	1214003,46

## 1.9. ВЕДОМОСТИ КООРДИНАТ ХАРАКТЕРНЫХ ТОЧЕК ГРАНИЦ ОБРАЗУЕМЫХ ЗЕМЕЛЬНЫХ УЧАСТКОВ

Условный номер земельного участка :3У1		
Площадь земельного участка $2795\text{м}^2$		
Обозначение характерных точек границы	Координаты, м	
	X	Y
1	2	3
1	291937,37	1214075,60
2	291921,71	1214089,69
n1	291933,00	1214102,38
n2	291929,72	1214105,09
n3	291926,02	1214108,15
n4	291924,36	1214109,53
n5	291923,97	1214109,07
n6	291922,96	1214109,92
n7	291923,38	1214110,43
n8	291913,78	1214118,59
n9	291913,33	1214118,04
n10	291911,96	1214119,27
n11	291908,73	1214122,00
n12	291859,68	1214063,97
3	291877,69	1214048,65
4	291882,49	1214054,40
5	291890,50	1214063,99
6	291892,30	1214064,95
7	291895,04	1214066,39
8	291898,40	1214069,78
9	291900,03	1214068,32
10	291904,92	1214063,95
11	291917,58	1214052,61
12	291918,56	1214053,74
1	291937,37	1214075,60
Условный номер земельного участка :3У2		
Площадь земельного участка $566\text{м}^2$		
Обозначение характерных точек границы	Координаты, м	
	X	Y
1	2	3
n13	291928,38	1214106,20
n14	291941,18	1214120,52
n15	291940,58	1214124,70
n16	291923,62	1214139,62
n11	291908,73	1214122,00
n10	291911,96	1214119,27
n9	291913,33	1214118,04
n8	291913,78	1214118,59
n7	291923,38	1214110,43
n6	291922,96	1214109,92
n5	291923,97	1214109,07
n4	291924,36	1214109,53
n3	291926,02	1214108,15
n13	291928,38	1214106,20

Условный номер земельного участка :3У3		
Площадь земельного участка $276\text{м}^2$		
Обозначение характерных точек границы	Координаты, м	
	X	Y
1	2	3
13	292054,60	1213954,41
14	292055,10	1213954,99
15	292056,98	1213957,17
n17	292058,63	1213959,10
n18	292049,18	1213967,28
n19	292034,71	1213950,29
16	292035,56	1213949,59
17	292044,29	1213942,39
18	292044,94	1213943,14
19	292048,84	1213947,69
20	292053,01	1213952,55
21	292053,81	1213953,47
13	292054,60	1213954,41
Условный номер земельного участка :3У4		
Площадь земельного участка $756\text{м}^2$		
Обозначение характерных точек границы	Координаты, м	
	X	Y
1	2	3
:3У4(1)		
22	292126,59	1214041,22
23	292132,00	1214047,88
24	292131,06	1214048,67
25	292129,07	1214050,33
26	292127,39	1214051,73
27	292127,13	1214051,94
28	292117,14	1214060,26
29	292115,10	1214061,95
30	292116,43	1214063,47
31	292114,62	1214065,02
32	292112,83	1214066,58
33	292112,51	1214066,86
34	292111,40	1214067,81
35	292111,01	1214068,15
36	292109,80	1214069,19
37	292108,58	1214070,25
38	292101,94	1214062,25
39	292104,77	1214059,98
40	292105,07	1214059,74
41	292106,33	1214058,73
42	292108,28	1214057,15
43	292109,17	1214056,44
44	292111,78	1214053,86
45	292121,72	1214045,38
46	292122,61	1214044,72
47	292123,37	1214044,07

22	292126,59	1214041,22
:3У4(2)		
48	292123,86	1214008,39
49	292125,26	1214010,02
50	292140,58	1214027,80
51	292144,37	1214032,19
52	292141,58	1214034,60
53	292144,12	1214037,78
54	292143,20	1214038,54
55	292141,32	1214040,11
56	292139,52	1214041,61
57	292138,22	1214042,70
н20	292136,28	1214044,32
н21	292115,92	1214019,73
н22	292115,79	1214015,38
48	292123,86	1214008,39
Условный номер земельного участка :3У5		
Площадь земельного участка 3064м <sup>2</sup>		
Обозначение характерных точек границы	Координаты, м	
	Х	У
1	2	3
н23	292054,88	1214145,83
н24	292070,62	1214164,67
н25	292066,65	1214168,00
н26	292074,01	1214177,05
н27	292081,88	1214186,72
58	292059,95	1214203,44
59	292050,12	1214192,05
н28	292046,70	1214187,96
н29	292023,28	1214207,82
60	292008,29	1214190,13
61	292002,12	1214182,72
62	291999,18	1214179,20
63	291998,28	1214178,11
н30	291997,32	1214176,95
н31	292037,39	1214143,64
н23	292054,88	1214145,83
Условный номер земельного участка :3У6		
Площадь земельного участка 2116м <sup>2</sup>		
Обозначение характерных точек границы	Координаты, м	
	Х	У
1	2	3
66	292150,53	1214120,43
67	292151,26	1214121,33
68	292152,60	1214122,90
69	292154,06	1214124,63
70	292154,63	1214125,28
71	292157,66	1214128,82
72	292159,61	1214131,11
73	292163,35	1214135,51
74	292159,11	1214139,19
75	292167,12	1214148,36
76	292169,74	1214151,36
77	292173,28	1214155,42
78	292174,97	1214157,33
79	292176,54	1214159,14
н32	292177,18	1214159,87
н33	292153,81	1214179,52
н34	292146,98	1214171,53
н35	292139,38	1214178,02
н70	292112,57	1214146,81
н71	292147,64	1214117,09
66	292150,53	1214120,43
Условный номер земельного участка :3У7		
Площадь земельного участка 267м <sup>2</sup>		
Обозначение характерных точек границы	Координаты, м	
	Х	У
1	2	3
н36	292091,72	1214160,91
н37	292088,72	1214163,26
н38	292089,59	1214164,33
н26	292074,01	1214177,05
н25	292066,65	1214168,00
н24	292070,62	1214164,67
н39	292082,07	1214155,11
н40	292083,60	1214156,98
н41	292086,40	1214154,72
н36	292091,72	1214160,91
Условный номер земельного участка :3У8		
Площадь земельного участка 4817м <sup>2</sup>		
Обозначение характерных точек границы	Координаты, м	
	Х	У
1	2	3
84	291974,93	1214107,56
85	291978,02	1214109,98
н42	292018,07	1214159,70
н30	291997,32	1214176,95
63	291998,28	1214178,11
62	291999,18	1214179,20
61	292002,12	1214182,72
60	292008,29	1214190,13
86	292007,15	1214191,07
87	292006,26	1214191,83
88	292005,15	1214192,78
89	292004,91	1214192,98
90	292004,45	1214193,36
91	292004,09	1214193,66
92	292002,99	1214194,59
93	292002,28	1214195,18
94	291998,53	1214198,36
95	291998,18	1214198,65
96	291988,76	1214206,57
97	291988,30	1214206,95
98	291985,51	1214209,30
99	291985,18	1214209,59
100	291983,83	1214210,76

<i>n43</i>	291927,62	1214144,35
<i>n44</i>	291943,84	1214128,51
<i>n45</i>	291969,89	1214106,20
84	291974,93	1214107,56
<b>Условный номер земельного участка</b> :3У9		
<b>Площадь земельного участка</b> <u>459м<sup>2</sup></u>		
<b>Обозначение характерных точек границы</b>	<b>Координаты, м</b>	
	<b>Х</b>	<b>У</b>
<b>1</b>	<b>2</b>	<b>3</b>
101	292031,65	1213884,73
102	292028,94	1213882,81
103	292027,65	1213883,46
104	292019,15	1213875,71
<i>n47</i>	292040,84	1213857,24
<i>n48</i>	292046,87	1213864,25
454	292051,98	1213869,99
<i>n46</i>	292033,45	1213886,06
101	292031,65	1213884,73
<b>Условный номер земельного участка</b> :3У10		
<b>Площадь земельного участка</b> <u>3029м<sup>2</sup></u>		
<b>Обозначение характерных точек границы</b>	<b>Координаты, м</b>	
	<b>Х</b>	<b>У</b>
<b>1</b>	<b>2</b>	<b>3</b>
105	292219,68	1214105,73
106	292227,88	1214116,78
107	292229,53	1214119,22
108	292219,13	1214127,55
109	292227,04	1214136,18
110	292221,56	1214141,05
111	292197,43	1214162,41
<i>n49</i>	292160,33	1214193,03
<i>n50</i>	292156,12	1214188,00
<i>n51</i>	292152,50	1214183,68
<i>n52</i>	292151,86	1214182,91
<i>n53</i>	292154,69	1214180,55
<i>n33</i>	292153,81	1214179,52
<i>n32</i>	292177,18	1214159,87
79	292176,54	1214159,14
78	292174,97	1214157,33
77	292173,28	1214155,42
76	292169,74	1214151,36
75	292167,12	1214148,36
74	292159,11	1214139,19
73	292163,35	1214135,51
112	292177,55	1214123,12
113	292182,07	1214119,16
114	292184,76	1214116,81
115	292191,03	1214111,35
116	292196,86	1214109,89
117	292213,90	1214105,60
105	292219,68	1214105,73
<b>Условный номер земельного участка</b> :3У11		

<b>Площадь земельного участка</b> <u>815м<sup>2</sup></u>		
<b>Обозначение характерных точек границы</b>	<b>Координаты, м</b>	
	<b>Х</b>	<b>У</b>
<b>1</b>	<b>2</b>	<b>3</b>
118	291945,79	1213962,30
119	291948,66	1213965,51
120	291950,42	1213967,48
121	291960,55	1213978,87
<i>n55</i>	291964,43	1213983,24
122	291945,92	1213998,89
123	291942,13	1214002,09
124	291939,26	1213999,19
125	291926,31	1213984,23
126	291923,81	1213981,34
118	291945,79	1213962,30
<b>Условный номер земельного участка</b> :3У12		
<b>Площадь земельного участка</b> <u>503м<sup>2</sup></u>		
<b>Обозначение характерных точек границы</b>	<b>Координаты, м</b>	
	<b>Х</b>	<b>У</b>
<b>1</b>	<b>2</b>	<b>3</b>
127	291912,49	1213968,26
128	291919,77	1213961,68
129	291924,30	1213957,66
130	291934,45	1213949,63
131	291936,29	1213951,65
118	291945,79	1213962,30
126	291923,81	1213981,34
127	291912,49	1213968,26
<b>Условный номер земельного участка</b> :3У13		
<b>Площадь земельного участка</b> <u>405м<sup>2</sup></u>		
<b>Обозначение характерных точек границы</b>	<b>Координаты, м</b>	
	<b>Х</b>	<b>У</b>
<b>1</b>	<b>2</b>	<b>3</b>
<i>n54</i>	291985,95	1213927,28
132	291992,36	1213934,49
133	292000,03	1213941,26
134	291984,59	1213955,77
135	291981,02	1213951,65
136	291971,34	1213939,97
<i>n54</i>	291985,95	1213927,28
<b>Условный номер земельного участка</b> :3У14		
<b>Площадь земельного участка</b> <u>345м<sup>2</sup></u>		
<b>Обозначение характерных точек границы</b>	<b>Координаты, м</b>	
	<b>Х</b>	<b>У</b>
<b>1</b>	<b>2</b>	<b>3</b>
137	291973,94	1213913,76

н54	291985,95	1213927,28
136	291971,34	1213939,97
138	291966,01	1213933,54
139	291963,06	1213929,98
140	291961,47	1213928,16
141	291959,96	1213926,43
142	291961,94	1213924,45
143	291964,76	1213921,61
144	291965,25	1213921,11
145	291967,80	1213918,86
146	291973,25	1213914,41
137	291973,94	1213913,76
<b>Условный номер земельного участка</b>		<b>:3У15</b>
<b>Площадь земельного участка</b>		<b>4510м<sup>2</sup></b>
<b>Обозначение характерных точек границы</b>	<b>Координаты, м</b>	
	<b>Х</b>	<b>У</b>
<b>1</b>	<b>2</b>	<b>3</b>
165	292136,98	1214198,85
166	292141,79	1214204,26
167	292150,60	1214215,05
168	292152,45	1214217,33
169	292156,25	1214221,98
170	292169,93	1214238,74
171	292171,17	1214240,30
н63	292172,03	1214241,38
н64	292108,41	1214295,38
172	292106,28	1214293,06
173	292102,78	1214289,19
174	292097,74	1214282,96
175	292096,52	1214281,47
176	292095,16	1214279,88
177	292092,60	1214276,94
178	292088,32	1214272,02
179	292084,80	1214268,06
180	292085,57	1214267,25
181	292090,03	1214262,51
182	292079,49	1214248,85
183	292078,64	1214247,75
184	292079,20	1214247,26
185	292081,15	1214245,64
186	292084,06	1214243,20
187	292089,36	1214238,76
188	292090,30	1214237,97
189	292092,44	1214236,18
190	292094,42	1214234,52
191	292105,35	1214225,37
192	292129,91	1214204,78
193	292132,11	1214202,93
194	292135,20	1214200,35
195	292135,45	1214200,14
165	292136,98	1214198,85
<b>Условный номер земельного участка</b>		<b>:3У16</b>
<b>Площадь земельного участка</b>		<b>2804м<sup>2</sup></b>
<b>Обозначение характерных точек границы</b>	<b>Координаты, м</b>	
	<b>Х</b>	<b>У</b>

<b>точек границы</b>		
<b>1</b>	<b>2</b>	<b>3</b>
н464	292286,14	1214144,53
н62	292225,21	1214196,25
111	292197,43	1214162,41
110	292221,56	1214141,05
153	292224,56	1214138,39
109	292227,04	1214136,18
154	292229,44	1214138,83
155	292232,15	1214141,78
156	292237,08	1214147,17
157	292237,29	1214147,43
158	292238,53	1214148,83
159	292239,59	1214150,03
160	292253,07	1214138,60
161	292258,86	1214133,37
162	292259,30	1214132,97
163	292263,74	1214128,97
164	292268,86	1214124,26
н464	292286,14	1214144,53
<b>Условный номер земельного участка</b>		<b>:3У17</b>
<b>Площадь земельного участка</b>		<b>655м<sup>2</sup></b>
<b>Обозначение характерных точек границы</b>	<b>Координаты, м</b>	
	<b>Х</b>	<b>У</b>
<b>1</b>	<b>2</b>	<b>3</b>
421	291959,67	1214024,78
422	291968,11	1214034,90
423	291970,22	1214037,44
424	291973,47	1214041,33
425	291976,56	1214044,76
426	291984,91	1214054,02
427	291986,98	1214056,31
428	291987,58	1214056,99
429	291991,95	1214061,79
430	291996,81	1214067,18
431	291998,75	1214069,36
432	291995,54	1214072,06
433	291993,37	1214074,70
355	291992,58	1214075,67
434	291986,48	1214066,63
435	291985,57	1214065,28
436	291984,24	1214063,31
437	291982,20	1214060,28
438	291972,79	1214046,34
439	291973,18	1214046,03
440	291960,61	1214031,40
441	291956,42	1214026,52
442	291952,18	1214021,57
443	291945,67	1214013,97
444	291935,99	1214002,68
445	291935,37	1214001,97
446	291934,80	1214002,43
447	291931,64	1214004,98
448	291916,57	1213987,63
126	291923,81	1213981,34

125	291926,31	1213984,23
124	291939,26	1213999,19
123	291942,13	1214002,09
449	291941,34	1214002,77
450	291943,17	1214004,97
451	291949,87	1214013,00
452	291953,79	1214017,71
453	291955,33	1214019,56
421	291959,67	1214024,78
Условный номер земельного участка		:3У18
Площадь земельного участка		593м <sup>2</sup>
Обозначение характерных точек границы	Координаты, м	
	X	Y
1	2	3
196	292098,04	1213923,84
197	292115,66	1213944,51
198	292106,39	1213952,98
199	292105,62	1213953,69
200	292101,96	1213957,04
201	292101,81	1213957,18
202	292101,18	1213957,75
203	292099,54	1213959,24
204	292098,64	1213958,21
205	292096,69	1213955,94
206	292095,12	1213954,15
207	292093,75	1213952,55
208	292089,95	1213948,16
209	292088,24	1213946,19
210	292081,94	1213938,91
211	292087,02	1213934,16
212	292095,60	1213926,11
196	292098,04	1213923,84
Условный номер земельного участка		:3У19
Площадь земельного участка		654м <sup>2</sup>
Обозначение характерных точек границы	Координаты, м	
	X	Y
1	2	3
213	291870,81	1214027,24
214	291871,76	1214028,50
215	291873,21	1214030,41
216	291874,66	1214032,30
217	291883,51	1214043,93
3	291877,69	1214048,65
n12	291859,68	1214063,97
n461	291846,44	1214048,31
213	291870,81	1214027,24
Условный номер земельного участка		:3У20
Площадь земельного участка		165м <sup>2</sup>
Обозначение характерных	Координаты, м	
	X	Y

точек границы		
1	2	3
218	292238,71	1214088,91
219	292241,79	1214092,51
220	292241,02	1214093,16
221	292237,58	1214096,12
222	292229,99	1214102,62
223	292228,76	1214103,72
224	292227,62	1214105,38
225	292226,84	1214107,40
226	292227,03	1214108,95
227	292231,01	1214114,44
228	292231,29	1214114,82
229	292230,19	1214117,50
107	292229,53	1214119,22
106	292227,88	1214116,78
105	292219,68	1214105,73
230	292227,24	1214099,04
231	292233,42	1214093,59
232	292234,73	1214092,42
218	292238,71	1214088,91
Условный номер земельного участка		:3У21
Площадь земельного участка		2353м <sup>2</sup>
Обозначение характерных точек границы	Координаты, м	
	X	Y
1	2	3
147	292063,02	1213882,73
233	292069,81	1213890,72
234	292069,40	1213891,06
235	292068,00	1213892,24
236	292011,23	1213940,07
237	292009,78	1213941,30
238	292011,84	1213943,63
239	292012,43	1213944,26
240	292016,09	1213948,37
241	292018,94	1213951,57
242	292021,86	1213954,83
243	292022,07	1213955,07
244	292024,53	1213957,82
245	292024,98	1213958,33
246	292026,08	1213957,42
247	292028,98	1213955,03
248	292030,25	1213953,98
n19	292034,71	1213950,29
n18	292049,18	1213967,28
249	292045,47	1213970,50
250	292037,08	1213977,78
251	292037,34	1213978,15
252	292038,26	1213979,46
253	292054,49	1214002,62
254	292056,66	1214005,70
255	292057,73	1214007,31
256	292060,65	1214011,69
257	292062,30	1214014,20
258	292063,22	1214015,58

259	292059,62	1214013,57
260	292058,64	1214013,02
261	292053,63	1214010,22
262	292051,31	1214007,16
263	292036,65	1213987,69
264	292032,22	1213982,12
265	292030,74	1213980,27
266	292028,90	1213977,96
267	292027,79	1213976,54
268	292026,84	1213975,37
269	292025,89	1213974,17
270	292025,45	1213973,61
271	292025,24	1213973,35
272	292024,81	1213972,83
273	292022,66	1213970,11
274	292020,94	1213967,95
275	292018,60	1213965,02
276	292017,78	1213963,98
277	292014,32	1213959,64
278	292010,27	1213954,54
279	292008,70	1213952,58
280	292007,36	1213950,90
281	292005,47	1213948,52
282	292004,42	1213949,41
283	292002,20	1213951,29
284	291998,84	1213954,11
285	291998,15	1213954,71
286	291993,05	1213959,03
287	291992,54	1213959,45
288	291980,41	1213969,70
289	291972,59	1213976,34
н55	291964,43	1213983,24
121	291960,55	1213978,87
290	291968,08	1213971,64
291	291975,30	1213964,69
292	291984,21	1213956,14
134	291984,59	1213955,77
133	292000,03	1213941,26
132	291992,36	1213934,49
н54	291985,95	1213927,28
н55	291989,01	1213924,63
293	292000,17	1213936,70
294	292010,68	1213926,96
295	292022,48	1213914,41
149	292037,80	1213899,95
148	292040,19	1213902,36
296	292041,02	1213901,65
147	292063,02	1213882,73
<b>Условный номер земельного участка</b> :3У22		
<b>Площадь земельного участка</b> 502м <sup>2</sup>		
<b>Обозначение характерных точек границы</b>	<b>Координаты, м</b>	
	<b>Х</b>	<b>У</b>
<b>1</b>	<b>2</b>	<b>3</b>
297	292146,66	1213980,90
298	292149,88	1213984,88
299	292145,84	1213988,53

300	292140,95	1213992,94
301	292134,29	1213998,97
302	292132,48	1214000,61
303	292129,70	1214003,11
304	292125,25	1214007,15
48	292123,86	1214008,39
н22	292115,79	1214015,38
н21	292115,92	1214019,73
н20	292136,28	1214044,32
305	292135,67	1214044,83
306	292133,67	1214046,50
23	292132,00	1214047,88
22	292126,59	1214041,22
307	292125,94	1214040,47
308	292120,51	1214034,04
309	292117,36	1214030,34
310	292114,77	1214027,28
311	292105,71	1214016,58
312	292109,40	1214013,36
313	292115,95	1214007,67
314	292117,45	1214006,35
315	292122,81	1214001,69
316	292125,93	1213998,98
317	292132,98	1213992,83
318	292137,50	1213988,88
319	292140,12	1213986,61
320	292145,02	1213982,33
297	292146,66	1213980,90
<b>Условный номер земельного участка</b> :3У23		
<b>Площадь земельного участка</b> 402м <sup>2</sup>		
<b>Обозначение характерных точек границы</b>	<b>Координаты, м</b>	
	<b>Х</b>	<b>У</b>
<b>1</b>	<b>2</b>	<b>3</b>
н28	292046,70	1214187,96
59	292050,12	1214192,05
321	292048,02	1214193,87
322	292047,02	1214194,74
323	292027,75	1214211,49
324	292021,70	1214216,75
325	292017,19	1214220,67
326	292006,75	1214229,70
327	292004,13	1214231,96
328	292002,70	1214233,19
329	292000,15	1214230,09
330	292021,20	1214211,87
88	292005,15	1214192,78
87	292006,26	1214191,83
86	292007,15	1214191,07
60	292008,29	1214190,13
н29	292023,28	1214207,82
н28	292046,70	1214187,96
<b>Условный номер земельного участка</b> :3У24		
<b>Площадь земельного участка</b> 7435м <sup>2</sup>		
<b>Обозначение характерных точек</b>	<b>Координаты, м</b>	
	<b>Х</b>	<b>У</b>

точек границы		
1	2	3
80	292109,60	1214143,35
81	292112,64	1214143,48
82	292144,69	1214116,59
83	292144,67	1214116,10
64	292144,52	1214113,46
65	292146,70	1214116,00
н71	292147,64	1214117,09
н70	292112,57	1214146,81
н35	292139,38	1214178,02
н34	292146,98	1214171,53
н33	292153,81	1214179,52
н53	292154,69	1214180,55
н52	292151,86	1214182,91
н51	292152,50	1214183,68
н50	292156,12	1214188,00
н49	292160,33	1214193,03
111	292197,43	1214162,41
н62	292225,21	1214196,25
н68	292221,26	1214199,60
331	292206,45	1214181,79
332	292170,85	1214212,95
333	292185,89	1214229,50
н63	292172,03	1214241,38
171	292171,17	1214240,30
170	292169,93	1214238,74
169	292156,25	1214221,98
168	292152,45	1214217,33
167	292150,60	1214215,05
166	292141,79	1214204,26
165	292136,98	1214198,85
334	292135,07	1214196,43
335	292133,48	1214194,41
336	292124,29	1214182,77
337	292123,07	1214181,22
338	292120,57	1214178,05
339	292115,95	1214172,20
340	292114,69	1214170,62
341	292110,05	1214164,71
342	292105,78	1214168,01
343	292100,73	1214161,95
344	292093,20	1214168,21
345	292098,22	1214174,26
346	292097,92	1214174,48
347	292093,12	1214178,15
н27	292081,88	1214186,72
н26	292074,01	1214177,05
н38	292089,59	1214164,33
н37	292088,72	1214163,26
н36	292091,72	1214160,91
н41	292086,40	1214154,72
н40	292083,60	1214156,98
н39	292082,07	1214155,11
н24	292070,62	1214164,67
н23	292054,88	1214145,83
н31	292037,39	1214143,64
н42	292018,07	1214159,70
348	292011,97	1214152,12

85	291978,02	1214109,98
84	291974,93	1214107,56
н45	291969,89	1214106,20
н44	291943,84	1214128,51
н43	291927,62	1214144,35
н16	291923,62	1214139,62
н15	291940,58	1214124,70
н14	291941,18	1214120,52
н13	291928,38	1214106,20
н2	291929,72	1214105,09
н1	291933,00	1214102,38
349	291943,59	1214114,29
350	291944,01	1214114,75
351	291946,54	1214115,01
352	291949,93	1214114,06
353	291968,73	1214098,35
354	291973,08	1214094,21
355	291992,58	1214075,67
356	291993,39	1214076,60
357	291996,32	1214079,97
358	292035,37	1214125,18
359	292040,53	1214131,16
360	292049,17	1214141,17
361	292050,53	1214141,33
362	292077,66	1214144,59
363	292080,94	1214144,41
364	292086,99	1214142,70
365	292099,04	1214139,28
366	292105,64	1214146,10
80	292109,60	1214143,35
367	292166,57	1214201,16
368	292168,24	1214203,48
369	292164,23	1214206,43
370	292163,83	1214206,73
371	292162,44	1214207,72
372	292162,20	1214207,88
373	292160,54	1214205,52
374	292160,55	1214205,50
375	292162,16	1214204,36
376	292162,33	1214204,24
367	292166,57	1214201,16
377	292006,43	1214110,37
378	292011,79	1214116,71
379	292002,19	1214124,81
380	291996,85	1214118,46
377	292006,43	1214110,37
381	292020,14	1214121,61
382	292022,20	1214124,33
383	292017,67	1214128,17
384	292015,43	1214125,48
381	292020,14	1214121,61
385	292022,16	1214125,07
386	292023,91	1214127,24
387	292019,68	1214130,87
388	292017,91	1214128,81
385	292022,16	1214125,07

389	292025,74	1214130,56
390	292021,93	1214133,73
391	292019,97	1214131,40
392	292023,87	1214128,28
389	292025,74	1214130,56
393	292026,37	1214130,32
394	292028,14	1214132,55
395	292023,85	1214136,10
396	292022,08	1214133,91
393	292026,37	1214130,32
397	292018,94	1214142,30
398	292016,34	1214144,51
399	292014,33	1214146,23
400	292012,07	1214143,57
401	292014,07	1214141,86
402	292016,63	1214139,65
397	292018,94	1214142,30
403	292016,52	1214139,47
404	292013,92	1214141,69
405	292011,92	1214143,39
406	292009,64	1214140,74
407	292011,64	1214139,05


408	292014,24	1214136,82
403	292016,52	1214139,47
409	292011,58	1214133,86
410	292009,04	1214135,98
411	292006,97	1214137,69
412	292004,71	1214135,02
413	292006,74	1214133,33
414	292009,33	1214131,18
409	292011,58	1214133,86
415	292009,20	1214131,03
416	292006,57	1214133,13
417	292004,43	1214134,85
418	292002,22	1214132,16
419	292004,27	1214130,47
420	292006,92	1214128,27
415	292009,20	1214131,03
н454	291996,82	1214100,33
н455	292002,69	1214106,76
н456	291997,10	1214111,70
н457	291991,46	1214105,30
н454	291996,82	1214100,33

Условные обозначения:

-  граница земельных участков по сведениям ЕГРН
-  44:27:040410:10 кадастровый номер земельного участка
-  44:27:040410:11 кадастровый номер исходного земельного участка, прекращающего свое существование в результате преобразования (раздел, перераспределение, объединение)
-  существующие красные линии (существующие границы элемента планировочной структуры)
-  отменяемые красные линии
-  устанавливаемые красные линии (планируемые границы элемента планировочной структуры)
-  линии отступа от красных линий в целях определения мест допустимого размещения зданий
-  1 характерная точка красной линии
-  граница кадастрового квартала
-  1 характерная точка границы земельного участка
-  :ЗУ1 обозначение образуемых земельных участков
-  образуемые земельные участки
-  образуемые земельные участки общего пользования
-  существующие земельные участки, остающиеся без изменений

 44:27:040410:11 земельный участок, местоположение границ и площади которого, подлежит уточнению

-  образуемые земельные участки, планируемые к резервированию и изъятию для муниципальных нужд
-  существующие земельные участки, планируемые к резервированию и изъятию для муниципальных нужд
-  часть земельного участка для обеспечения доступом к землям общего пользования

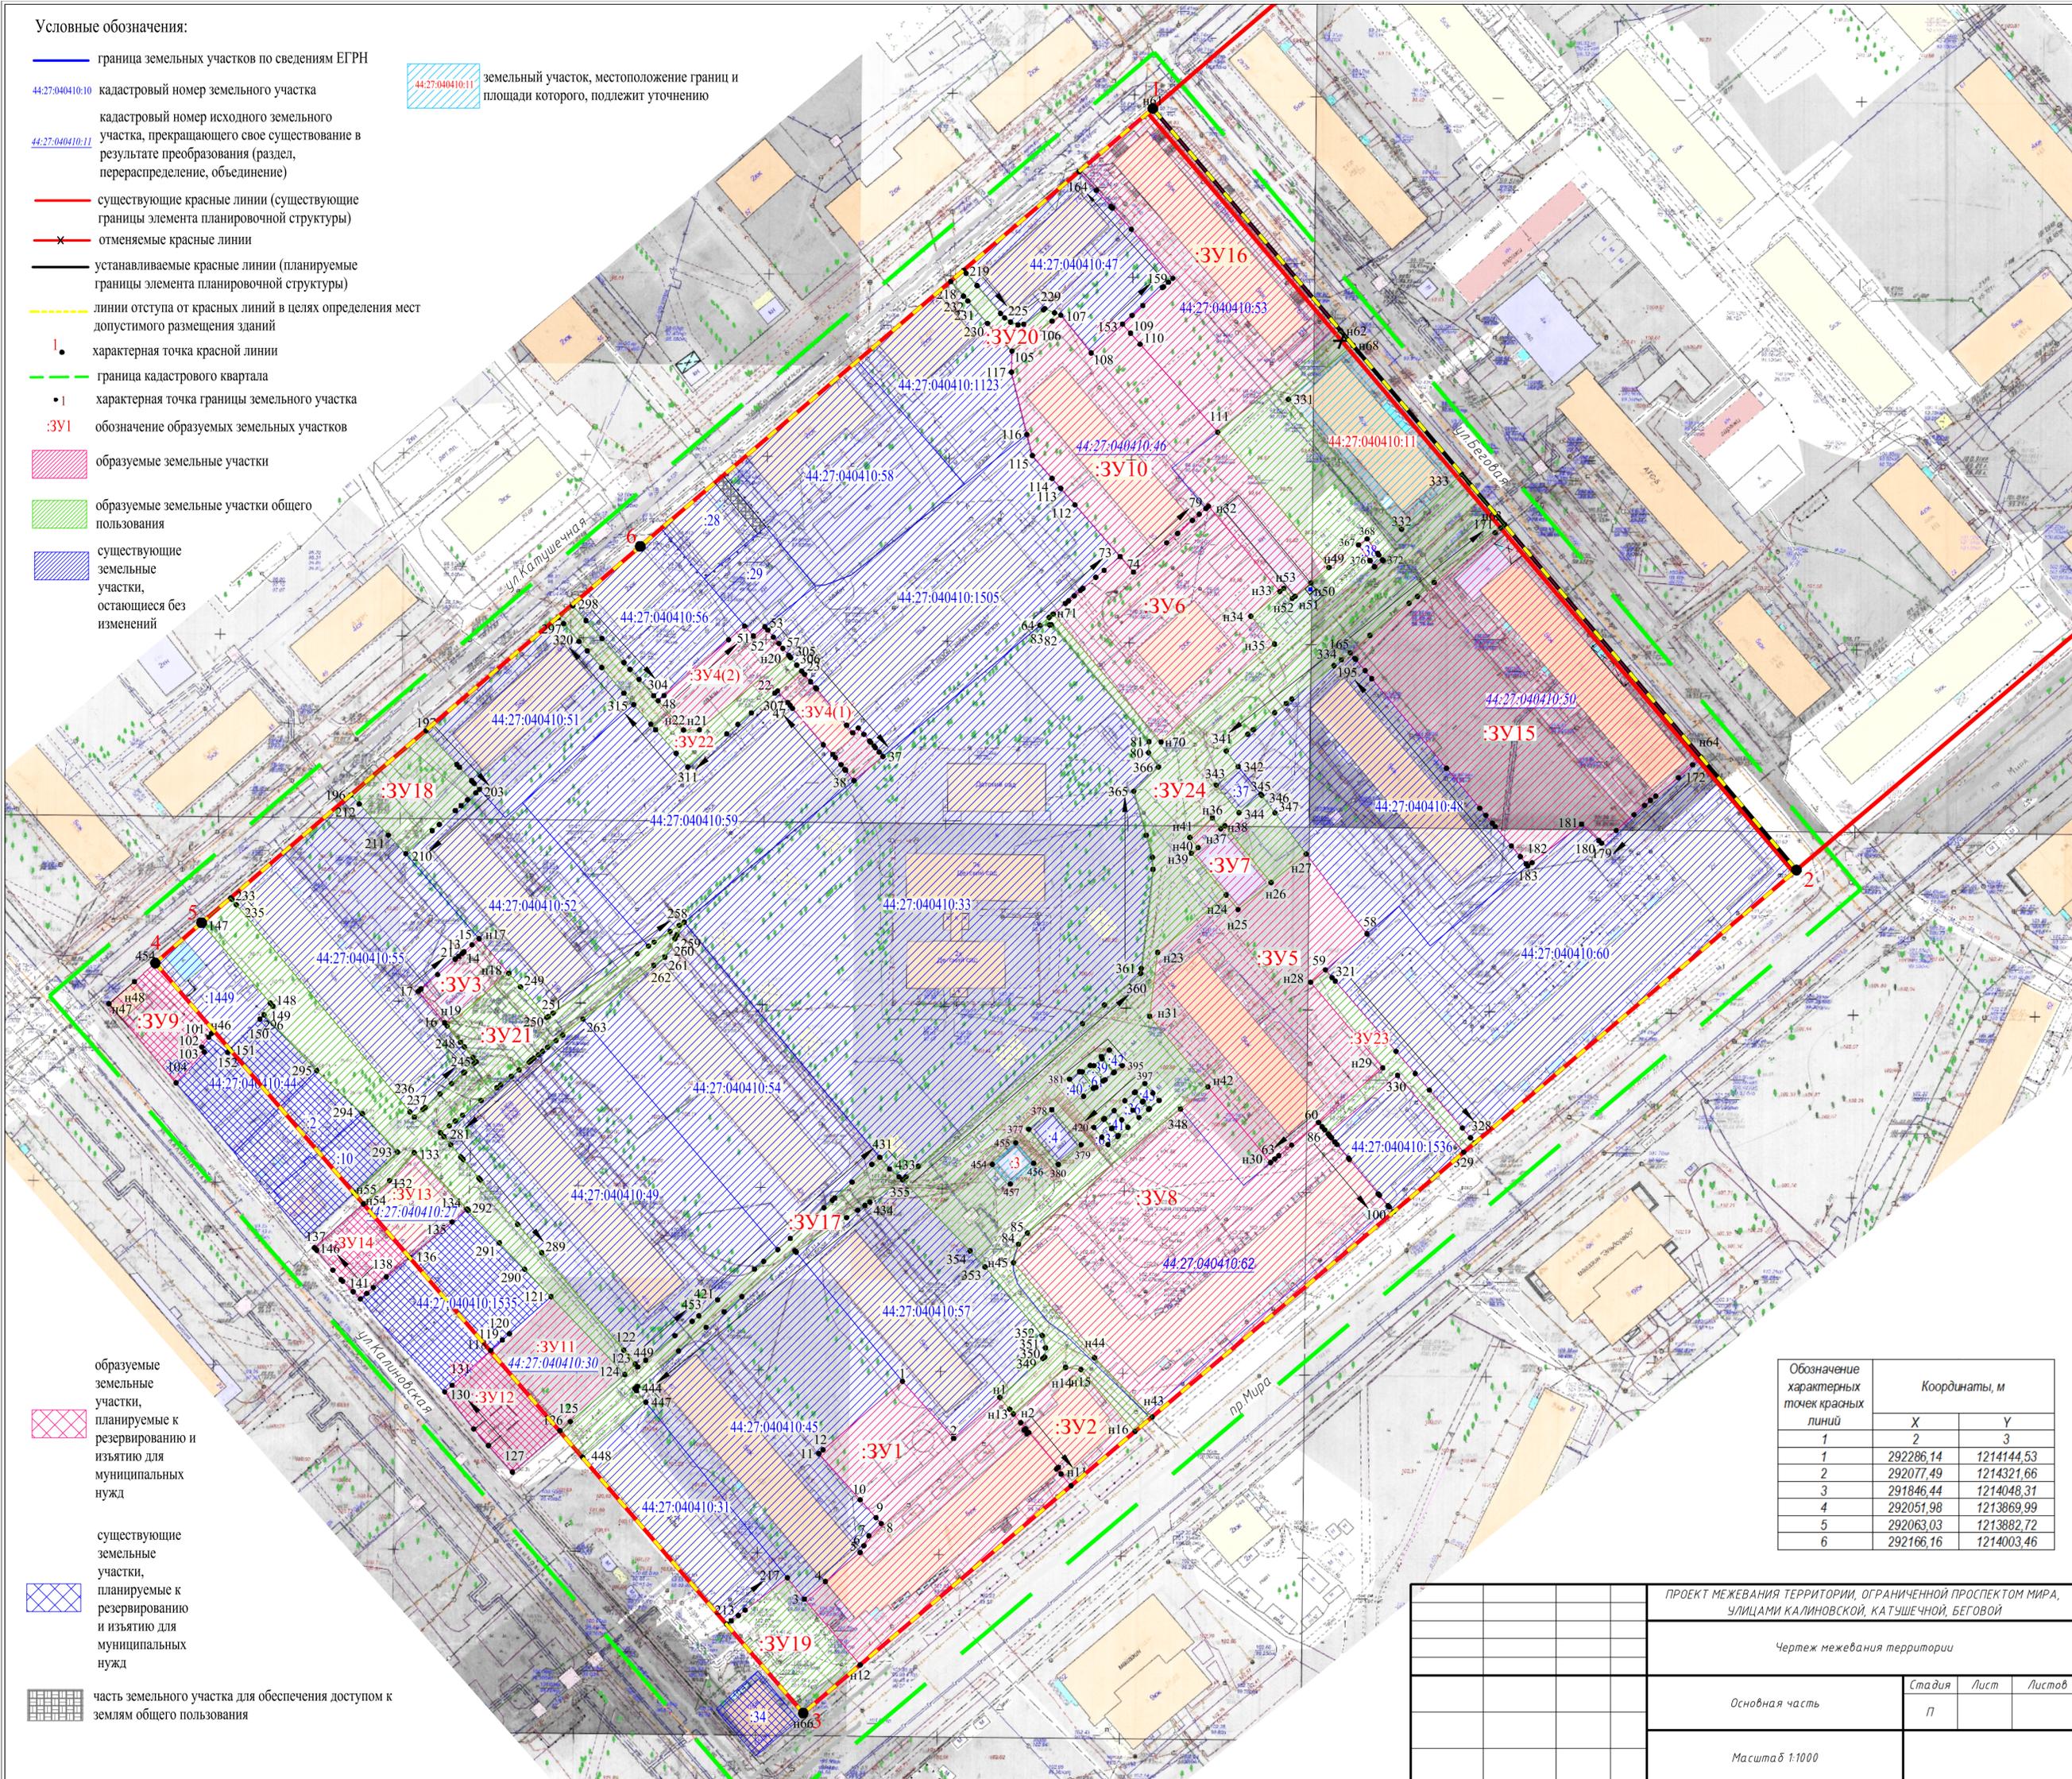

Обозначение характерных точек красных линий	Координаты, м	
	X	Y
1	2	3
1	292286.14	1214144.53
2	292077.49	1214321.66
3	291846.44	1214048.31
4	292051.98	1213869.99
5	292063.03	1213882.72
6	292166.16	1214003.46

ПРОЕКТ МЕЖЕВАНИЯ ТЕРРИТОРИИ, ОГРАНИЧЕННОЙ ПРОСПЕКТОМ МИРА, УЛИЦАМИ КАЛИНОВСКОЙ, КАТУШЕЧНОЙ, БЕГОВОЙ			
Чертеж межевания территории			
Основная часть	Стадия	Лист	Листов
	П		
Масштаб 1:1000			