

ОБЪЯВЛЕНИЕ

На основании обращения Гасимова М. Ш. по вопросу согласования Схемы ограждения земельного участка, расположенного по адресу: город Кострома, улица Ленина, 162, во исполнение пункта 3 статьи 4 Порядка согласования Схемы ограждения земельного участка на территории города Костромы, утвержденного решением Думы города Костромы от 4 декабря 2014 года № 233. Администрацией города Костромы проводится изучение мнения заинтересованных лиц по вопросу установки ограждения на земельном участке, расположенном по адресу: город Кострома, улица Ленина, 162, согласно Схеме ограждения земельного участка.


Предложения и рекомендации по данному вопросу принимаются Управлением архитектуры и градостроительства в письменной форме до **24** июня 2021 года по адресу: площадь Конституции, 2, кабинеты № 406, 416.

Начальник Управления,
главный архитектор города



А. В. Козырев

План ограждения территории
М 1:500

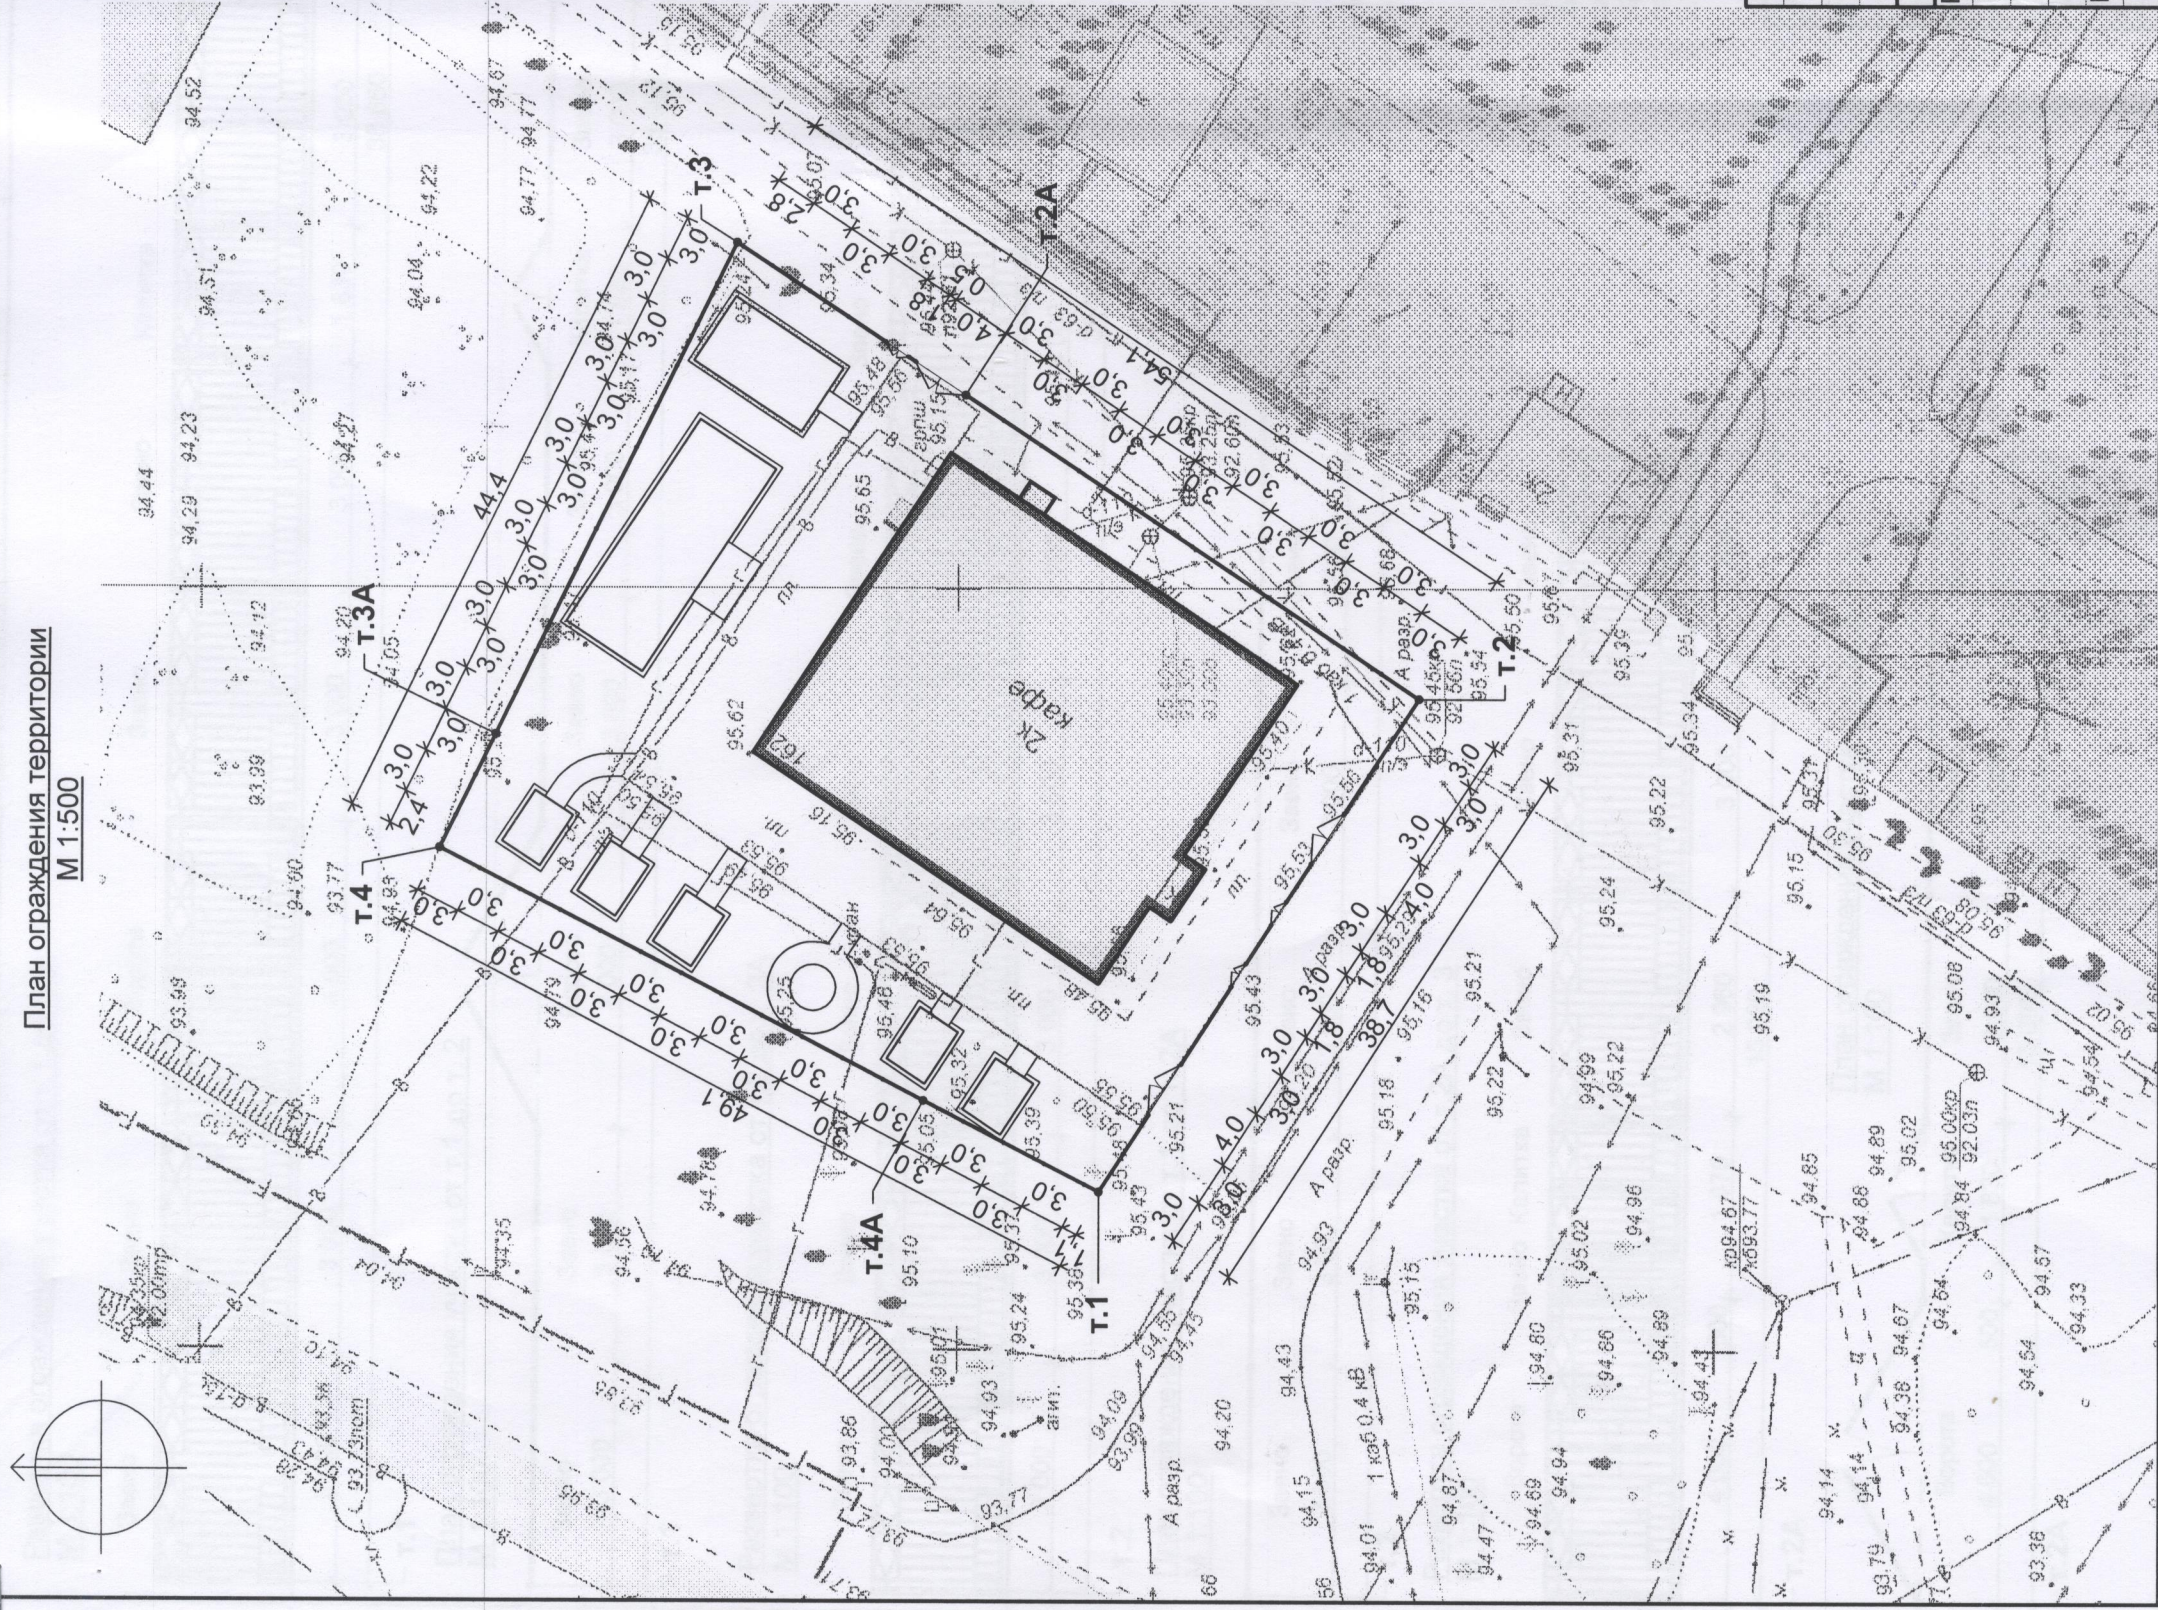


Примечания.

1. Ограждение территории устанавливается по границам земельного участка с кадастровым номером 44:27/050502:1095
2. Развертки ограждения территории смотреть на листах ПЗУ-2, 3, 4

Изм.	Кол.уч	Лист	№ док	Подпись	Дата
	Разработал	Петрова		<i>Петрова</i>	05.21
	Проверил	Кокшарова		<i>Кокшарова</i>	05.21
	ГАП	Кокшарова		<i>Кокшарова</i>	05.21
	Н. контроль	Капралов		<i>Капралов</i>	05.21

ПЗУ		
Ограждение территории кафе, расположенного по адресу: г. Кострома, ул. Ленина, 162		
Стадия	Лист	Листов
П	1	
План ограждения территории ООО предприятие "КОЛЛЕГИ" г. Кострома		

Звено ограждения участка
М 1:20

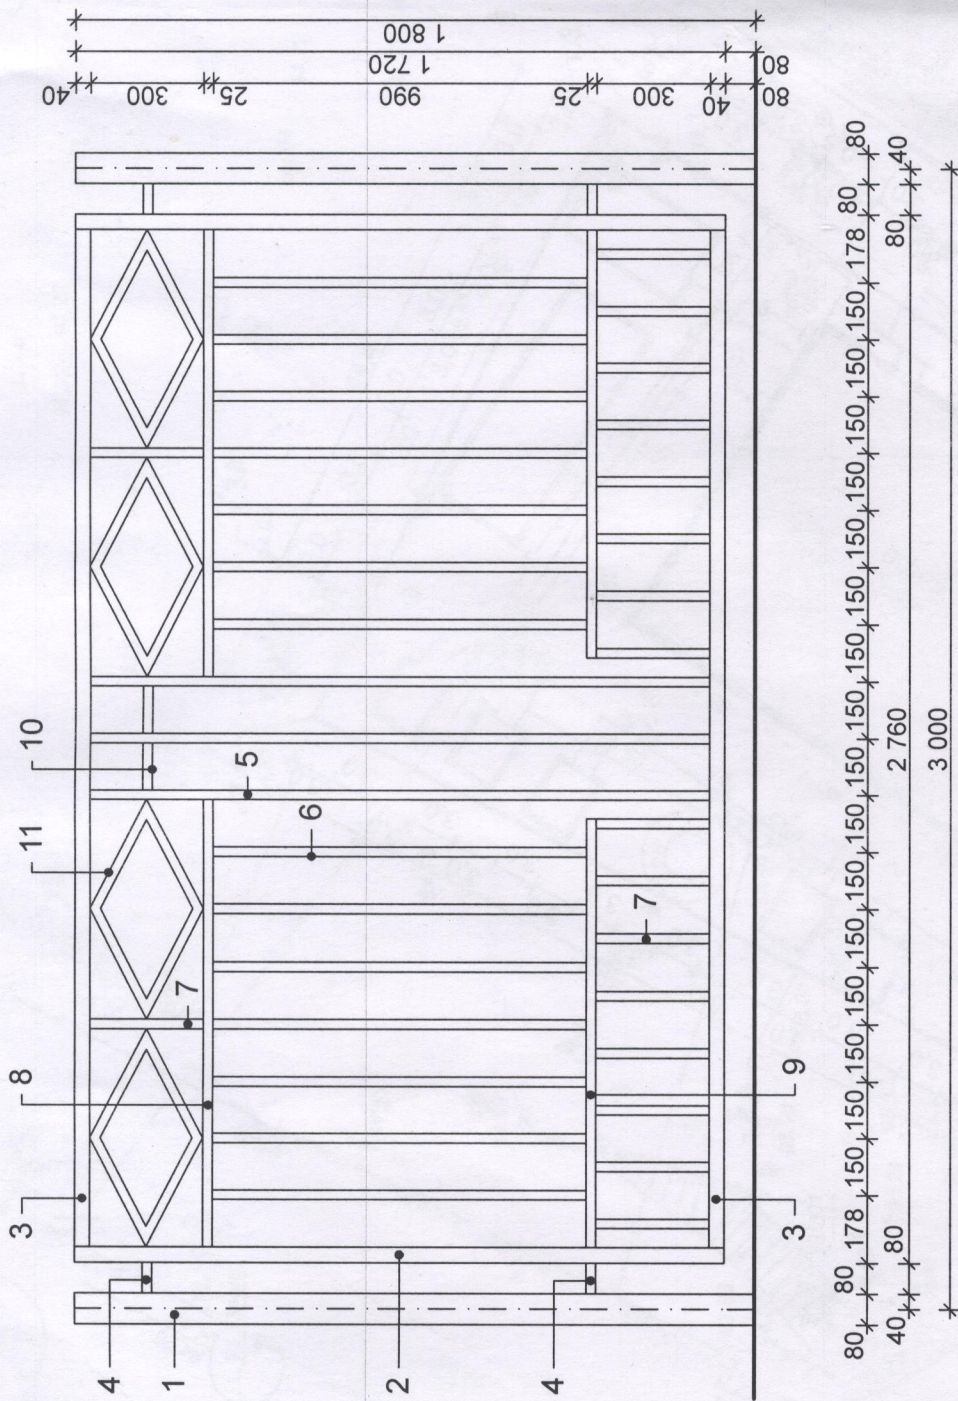

Спецификация металла на Звено ограждения

Поз.	Обозначение	Наименование	Кол. шт.	Масса п.м., кг.	Примеч. Вес общий, кг.
1	ГОСТ 30245-2003	Профиль 80x80x3	2	7,07	25,45
2	ГОСТ 30245-2003	Профиль 40x40x2,0	2	2,31	7,95
3	ГОСТ 30245-2003	Профиль 40x40x2,0	2	2,31	12,75
4	ГОСТ 30245-2003	Профиль 40x40x2,0	4	2,31	0,74
5	ГОСТ 32931-2015	Профиль 25x25x1,5	3	1,08	5,31
6	ГОСТ 32931-2015	Профиль 25x25x1,5	14	1,08	14,97
7	ГОСТ 32931-2015	Профиль 25x25x1,5	18	1,08	4,32
8	ГОСТ 32931-2015	Профиль 25x25x1,5	2	1,08	2,55
9	ГОСТ 32931-2015	Профиль 25x25x1,5	2	1,08	2,44
10	ГОСТ 32931-2015	Профиль 25x25x1,5	2	1,08	0,28
11	ГОСТ 32931-2015	Профиль 25x25x1,5	4	1,08	5,62
12					
		Всего:			82,38

Примечания:

1. Все элементы ограждений соединяются на сварке. Сварку элементов производить электродами Э-42 по ГОСТ 9467-75. Тип сварных соединений - Т1 и Н1 по ГОСТ 5264-80. После сборки наплывы металла снять, неровности и шероховатости сварных швов зачистить. Элементы ограждения окрасить эмалью ПФ 115 по слою грунтовки ПФ 020 с общей толщиной покрытия не менее 55 мкм. Цвет черный. После установки участки оголенного металла подкрасить под тот цвет автоэмалью.
2. Элементы решеток выполнять из стали S235 по ГОСТ 27778-88*.

ПЗУ			
Ограждение территории кафе, расположенного по адресу: г. Кострома, ул. Ленина, 162			
Изм.	Кол.уч.	Лист	Дата
Разработал	Петрова	№ док.	Подпись
Проверил	Кокшарова	Лист	Дата
ГАП	Кокшарова	Лист	Дата
Н. контроль	Капралов	Лист	Дата
Стадия		Лист	Листов
П		5	
Звено ограждения участка		ООО предприятие "КОЛЛЕГИ" г. Кострома	