

ОБЪЯВЛЕНИЕ

На основании обращения председателя совета дома № 2 по улице Бульварная в городе Кострома по вопросу согласования Схемы ограждения земельного участка по адресу: город Кострома, улица Бульварная, 2, во исполнение пункта 3 статьи 4 Порядка согласования Схемы ограждения земельного участка на территории города Костромы, утвержденного решением Думы города Костромы от 4 декабря 2014 года № 233, Администрацией города Костромы проводится изучение мнения заинтересованных лиц по вопросу установки ограждения на земельном участке по адресу: город Кострома, улица Бульварная, 2, согласно Схеме ограждения земельного участка.

Предложения и рекомендации по данному вопросу принимаются Управлением архитектуры и градостроительства в письменной форме до 08 июля 2021 года по адресу: площадь Конституции, 2, кабинеты № 406, 416, либо по адресу электронной почты: SemanovaOA@gradkostroma.ru. Контактный номер телефона: 8 (4942) 48 66 81.

Начальник Управления,
Главный архитектор города Костромы






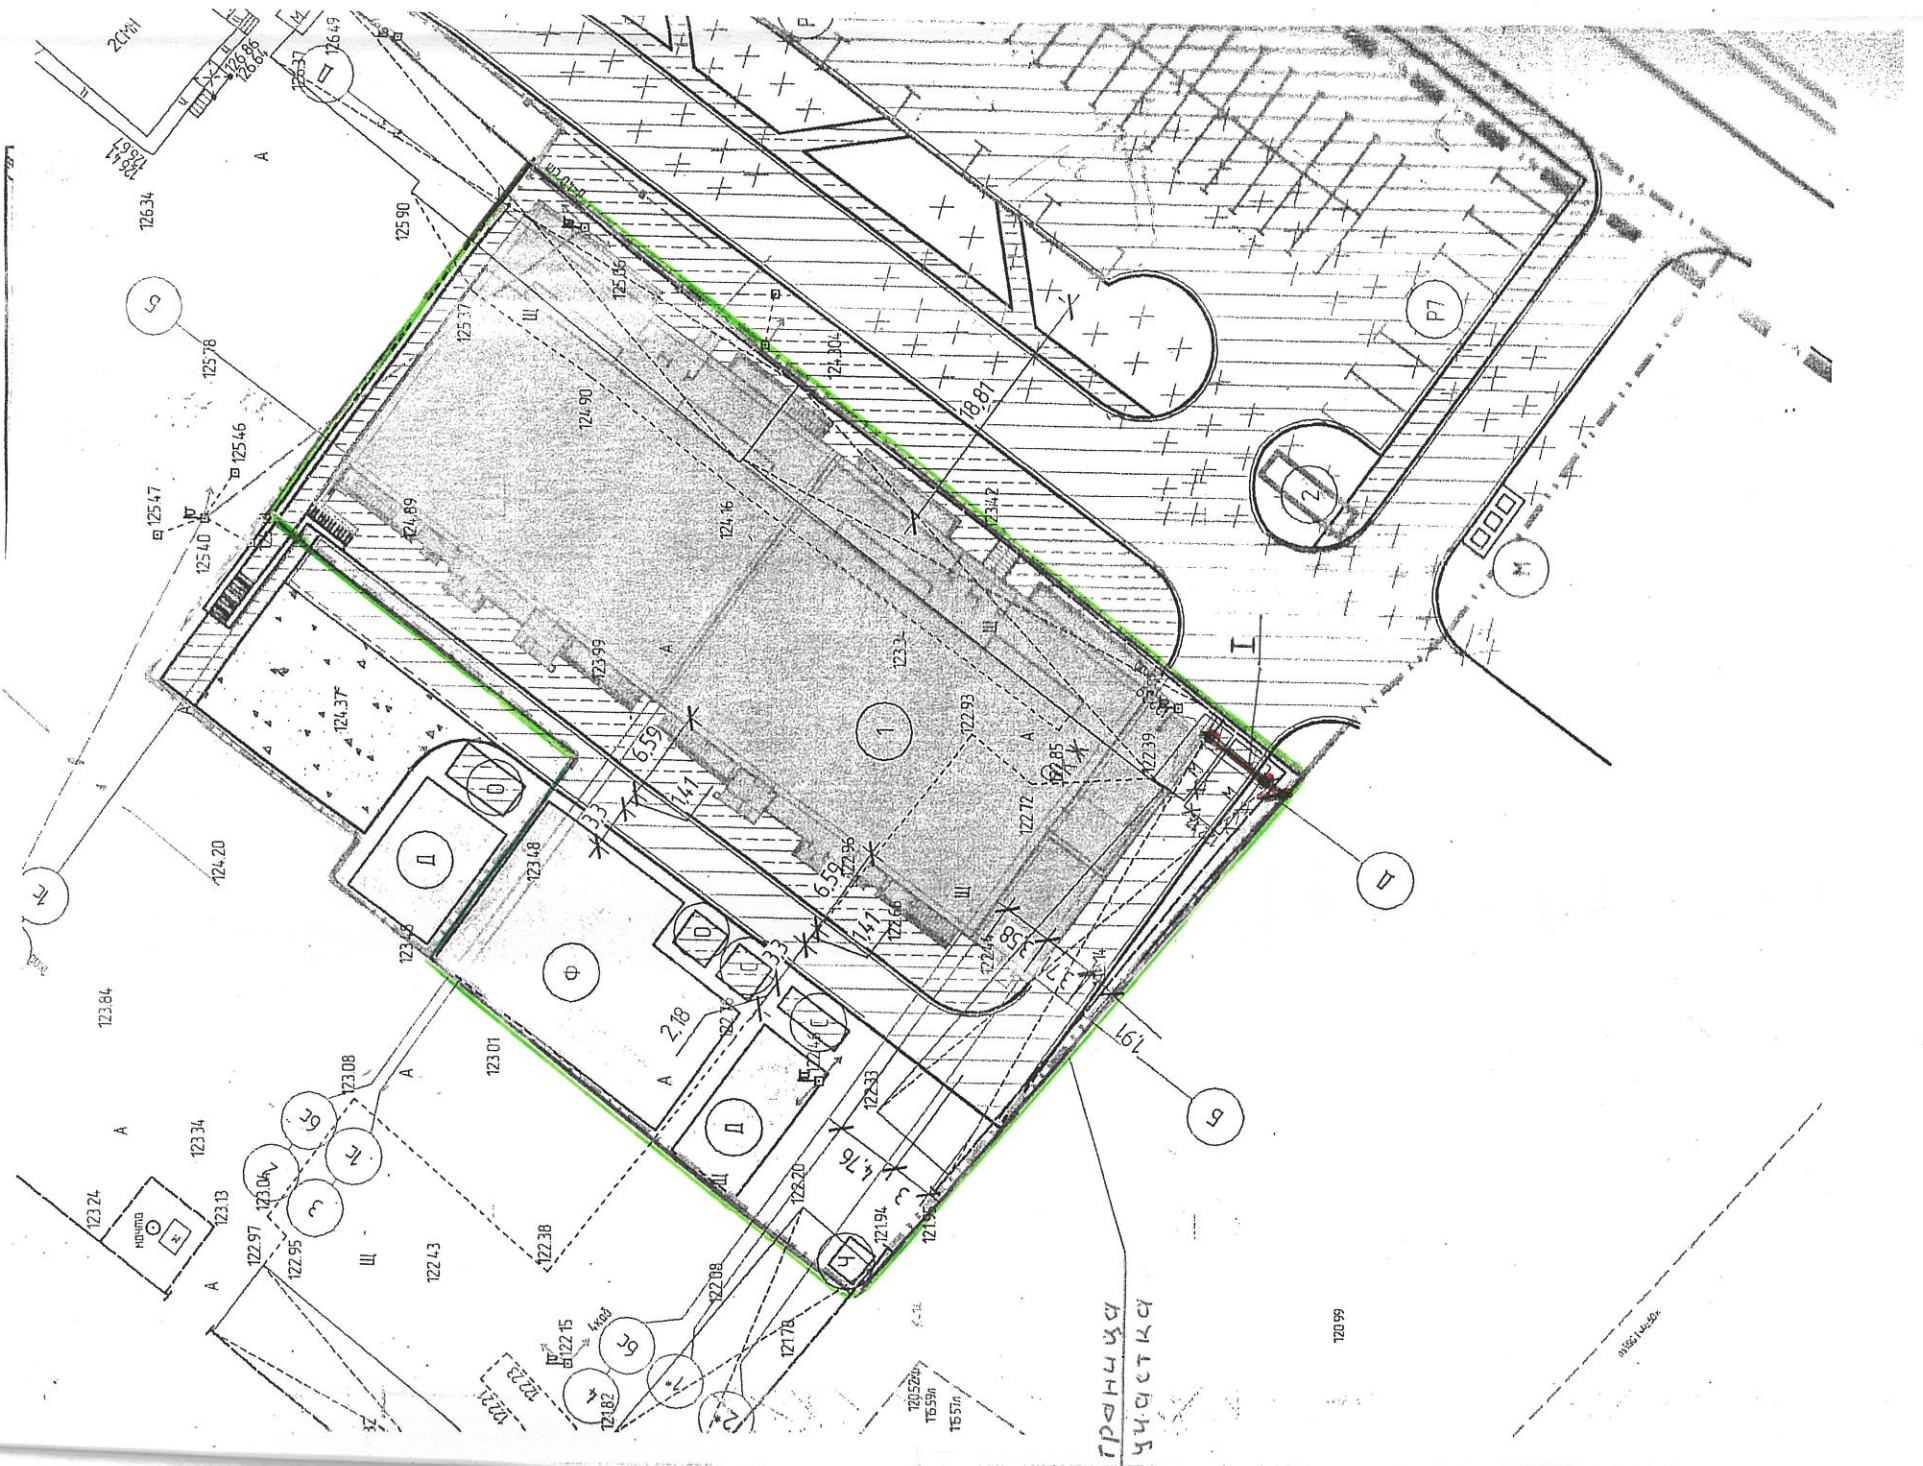
А. В. Козырев

ЭКСПЛИКАЦИЯ


№ п/п	НАИМЕНОВАНИЕ	Площадь застройки, м2
I	Проектируемое сооружение въездных ворот из металла с калиткой	-
		-
		-

Условные обозначения

-  Возводимые металлические ворота с калиткой
-  Столб опорный (металлический) 100X100мм.
-  Граница участка по градплану



ЛЗУ		Стация		Листов	
Проект организации ограждения территории земельного участка (въездные ворота) расположенного по адресу: г. Кострома, Бульварная, д.2					
Изм.	Кол.уч	Лист/№ док	Подпись	Дата	
Разработал	Румянцова		<i>Р. Румянцова</i>	05.11	
Проверил	Цветкова		<i>Н. Цветкова</i>	05.11	
Н. контроль	Кузнецов		<i>Н. Кузнецов</i>	05.11	
					Лист 1

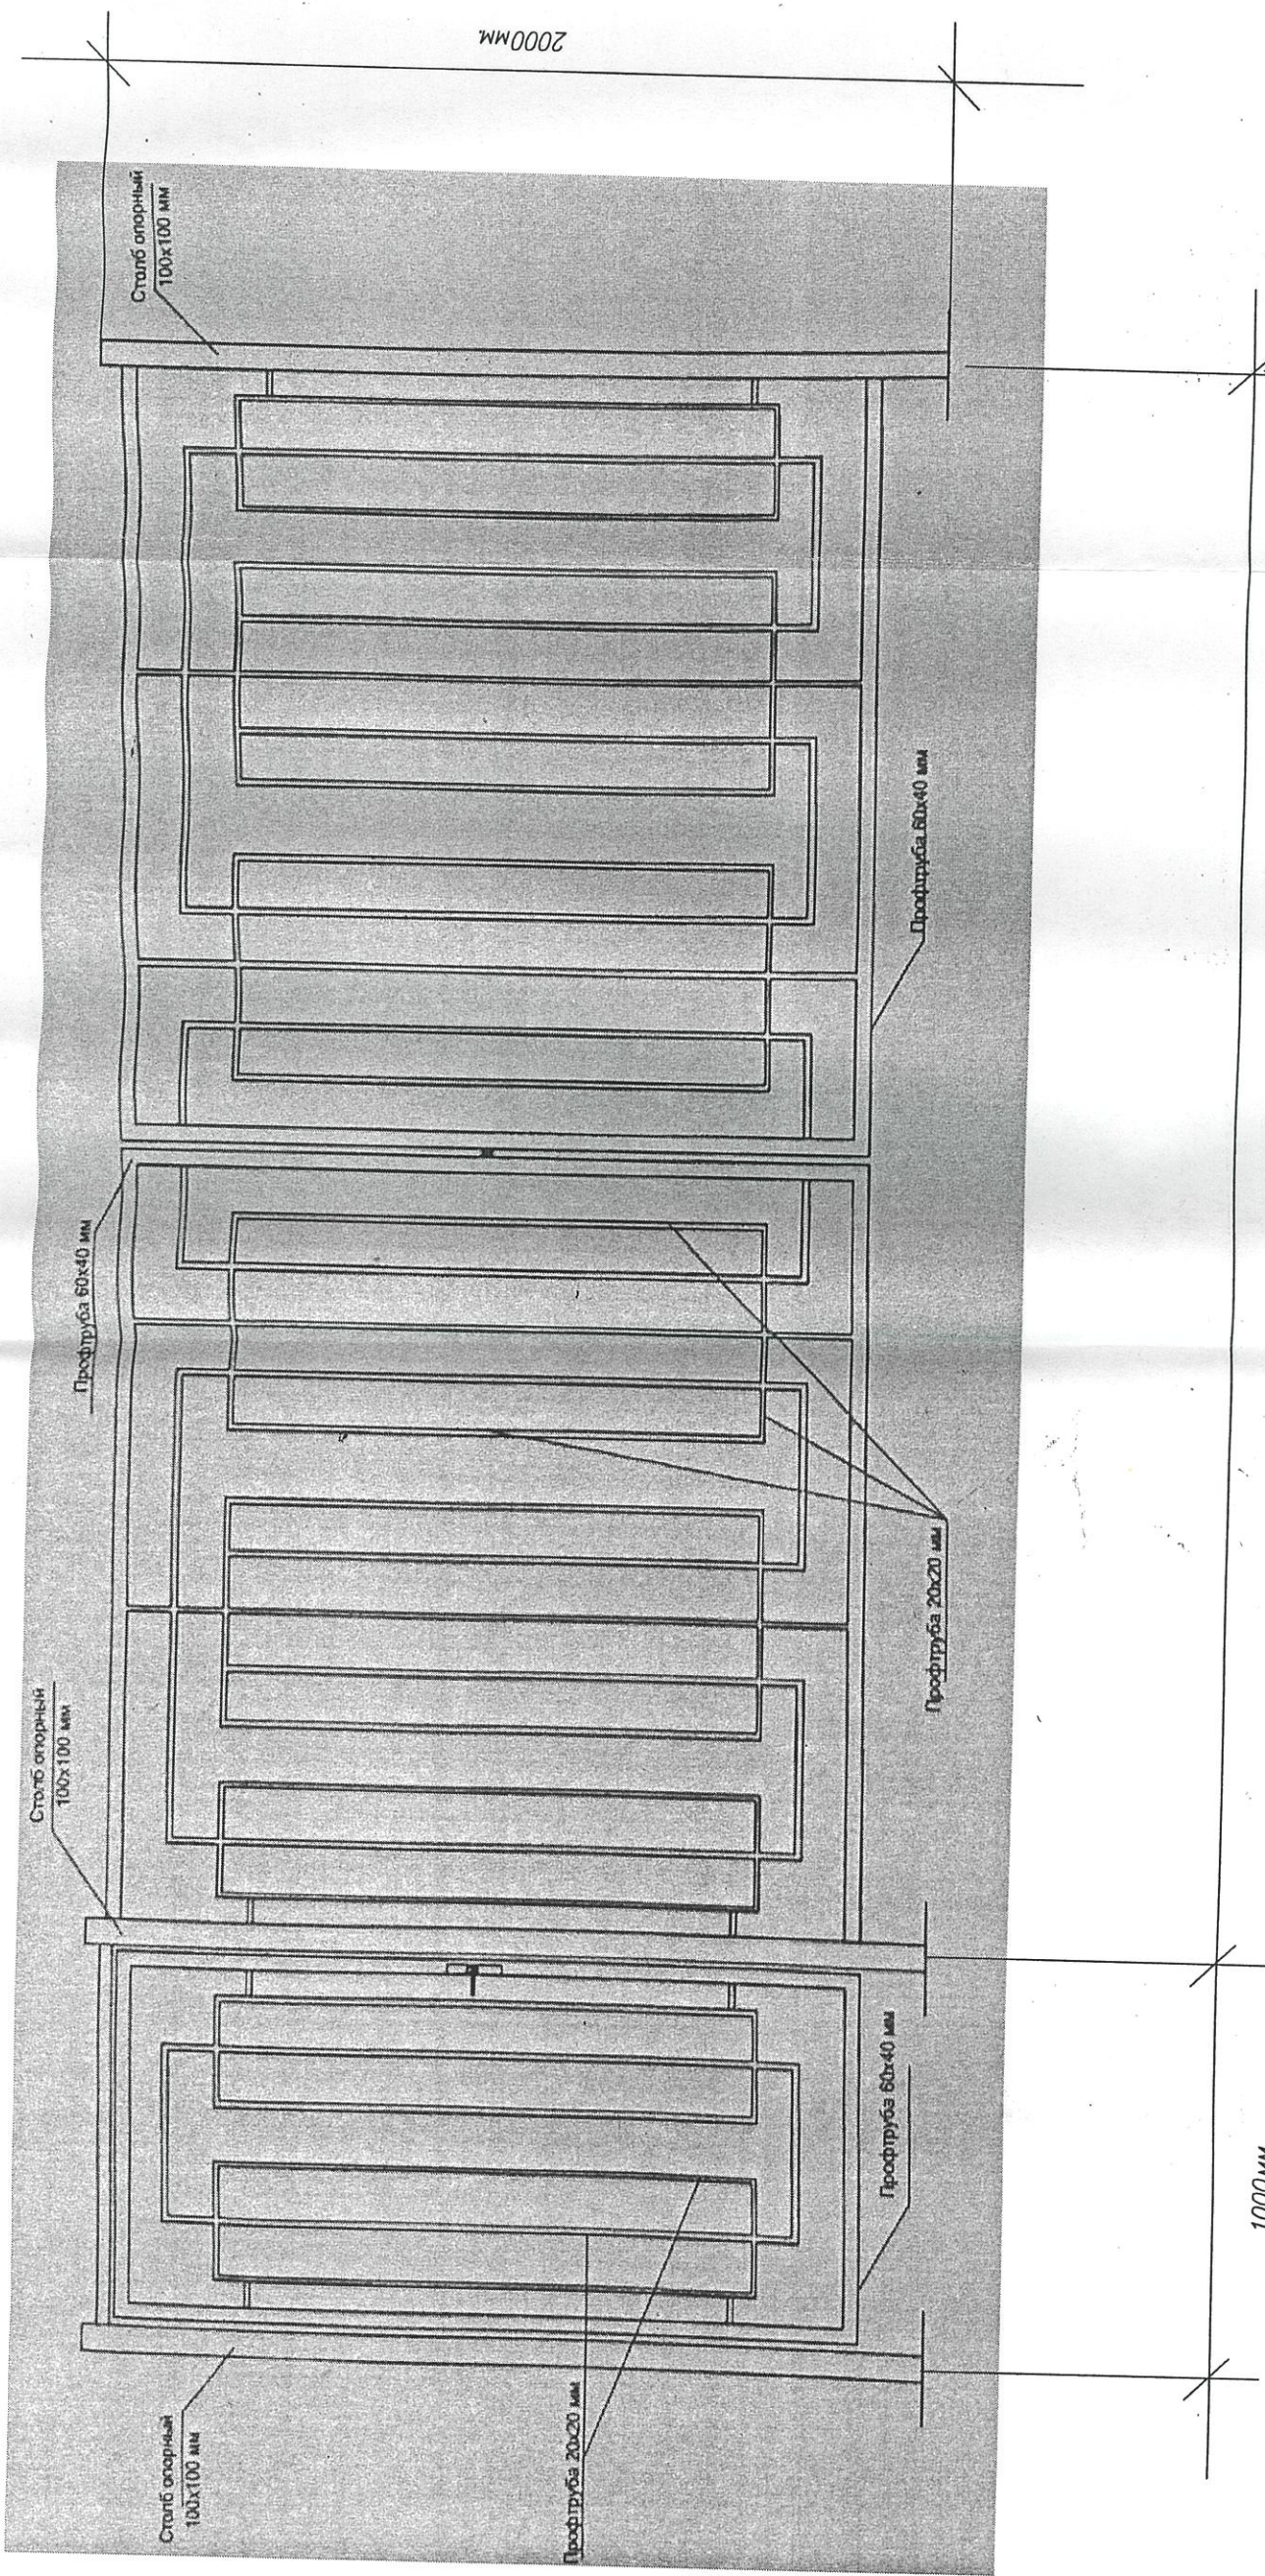

Ворота из металлического профиля размером (4x2м) с калиткой размерами (1x2м) – эскиз ворот с калиткой прилагается.

Ворота устанавливаются (см. ПЗУ лист 1) согласно п.71 Постановления Правительства РФ от 16.09.2020г. №1479 «Об утверждении Правил противопожарного режима в Российской Федерации», без автоматической блокировки и разблокировки, с ручным открыванием, без запирающих устройств.



Проект организации ограждения территории земельного участка (въездные ворота) расположенного по адресу: г. Кострома, Бульварная, д.2

Изм.	Колуч	Лист	Игорь	Подпись	Дата
Разработал	Румянцев	02.11			
Проверил	Цветкова	02.11			
Н. контроль	Кузнецов	02.11			
ГИП	Тюрин	02.11			

Старая	Лист	Листов
П	2	

Эскиз сооружения въездных ворот с калиткой б/м

ООО "ПСБ" г. Кострома