

ОБЪЯВЛЕНИЕ

На основании обращения, уполномоченного лица, определенного общим собранием собственников многоквартирного дома по адресу: город Кострома, улица Крупской, дом 17 Румянцевой В. А, по вопросу согласования Схемы ограждения земельного участка по адресу: город Кострома, улица Крупской, дом 17, во исполнение пункта 3 статьи 4 Порядка согласования Схемы ограждения земельного участка на территории города Костромы, утвержденного решением Думы города Костромы от 4 декабря 2014 года № 233, Администрацией города Костромы проводится изучение мнения заинтересованных лиц по вопросу установки ограждения на земельном участке по адресу: город Кострома, улица Крупской, дом 17, согласно Схеме ограждения земельного участка.

Предложения и рекомендации по данному вопросу принимаются Управлением архитектуры и градостроительства в письменной форме до 29 июля 2021 года по адресу: площадь Конституции, 2, кабинеты № 406, 416, либо по адресу электронной почты: SemenovaOA@gradkostroma.ru. Контактный номер телефона: 8 (4942) 42 70 72.

Начальник Управления,
главный архитектор города



А. В. Козырев

Ведомость зданий и сооружений

Номер на плане	Наименование и обозначение	Этажность здания	Количество		Площадь м²		Строительный объем, м³												
			зданий	квартир	застройки	общая нормируемая	здания	здания	здания	здания	здания	здания	здания	здания	здания	здания	здания	здания	здания
1	Многоквартирный жилой дом	9	1																

Технико-экономические показатели

Наименование	Ед. изм	Количество		Примечание
		В границах проектных работ	Всего	
Площадь участка 44:27:080124:934	м²	3166,0		-
Количество парковочных мест гостевой парковки	М/М	9		-
Количество парковочных мест парковки жильцов	М/М	10		-

Ведомость тротуаров, дорожек и площадок


Поз.	Наименование	Тип	В границах участка (с целью организации парковки)	В границах благоустройства (с целью организации парковки)
№1	Площадь щебеночного покрытия гостевой парковки в пределах участка 44:27:080124:934		253,5	-
№2	Площадь территории, благоустраиваемой под парковочные места за пределами участка 44:27:080124:934		-	174,0

Технические решения, принятые в рабочих чертежах, соответствуют требованиям экологических, санитарно-гигиенических, противопожарных и других норм, действующих на территории Российской Федерации, и обеспечивают безопасность для жизни и здоровья людей, эксплуатацию объекта при соблюдении предусмотренных рабочими чертежами мероприятий.

Главный инженер проекта: Гришаева Е. Г.



06/2021-ПЗУ		06/2021-ПЗУ	
Схема благоустройства земельного участка с целью организации парковки по адресу: г. Кострома, ул. Крупской, д.17			
Изм	Кол	Подпись	Дата
Разработал		Набуллин	
ГАП		Шахов	
ГИП		Гришаева	
Н. контр.		Шахова	
Схема благоустройства земельного участка, М1:500		Схема благоустройства земельного участка, М1:500	
Стадия	Лист	Лист	Листов
П	1	1	1

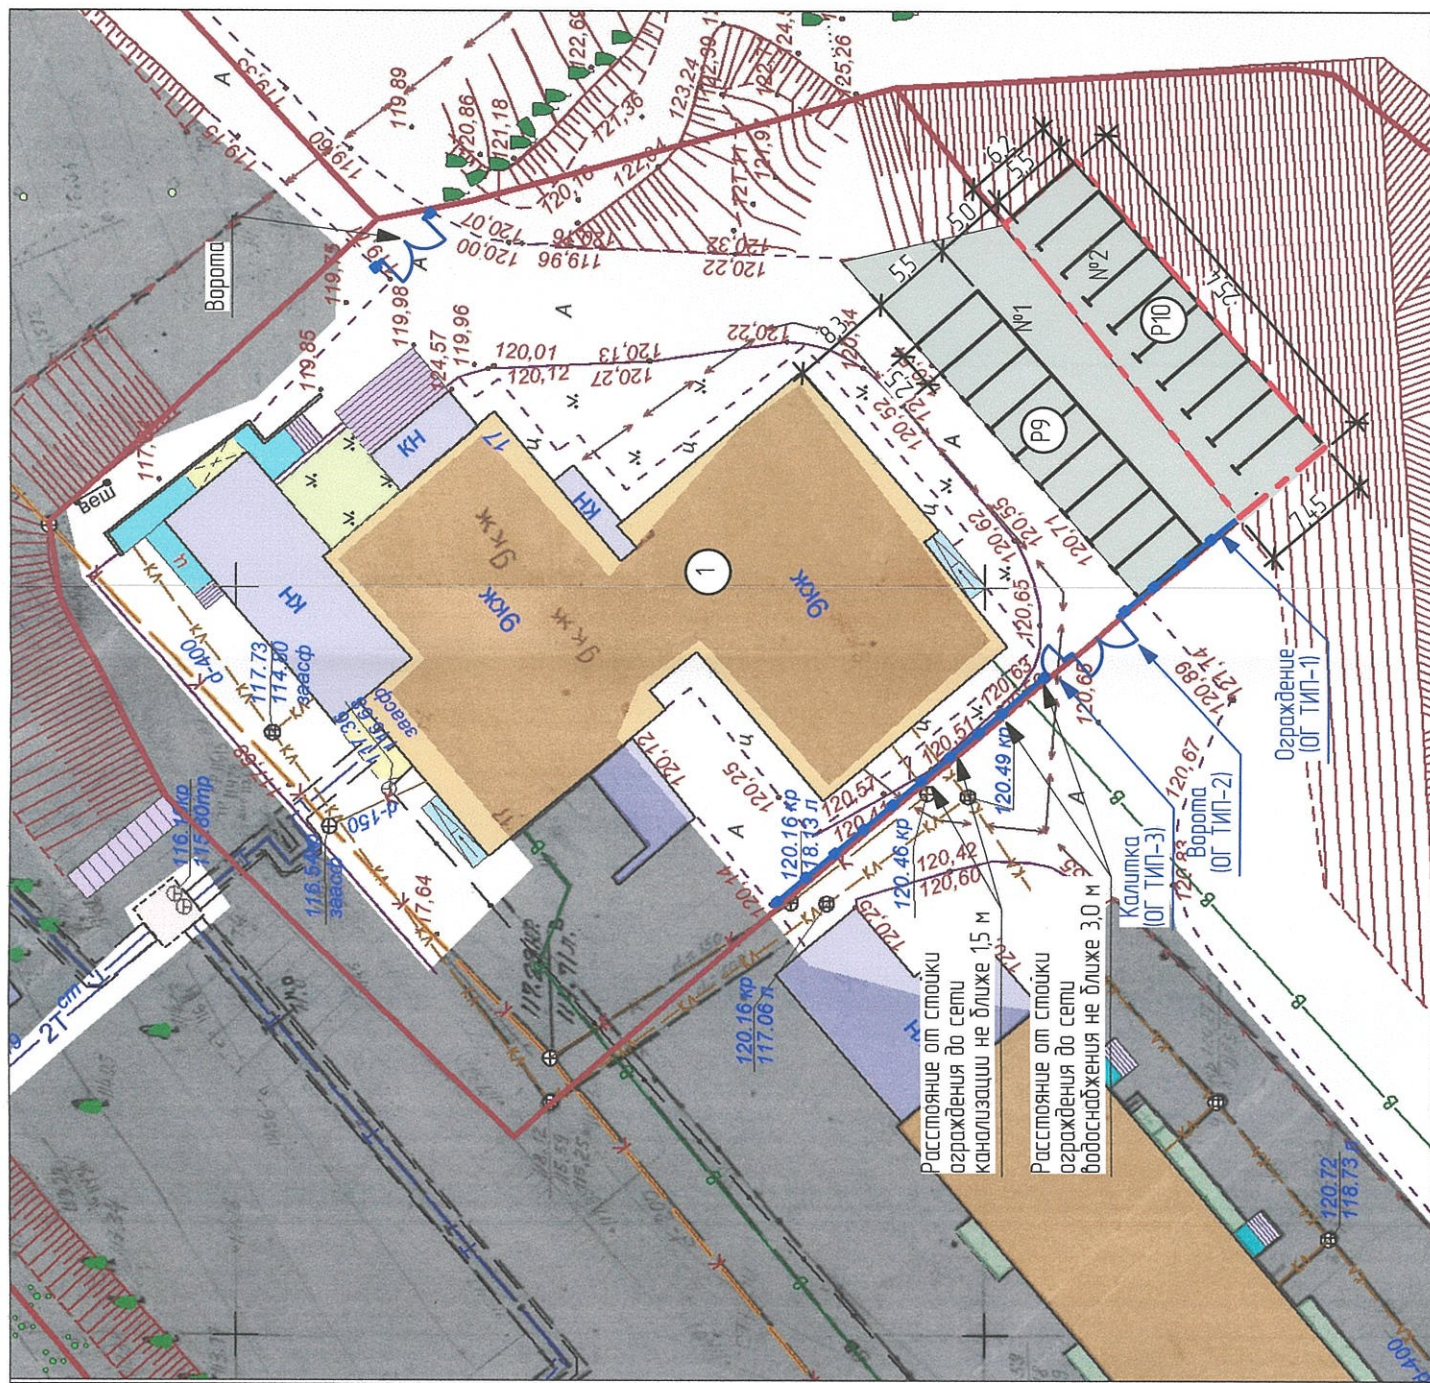


Условные изображения и обозначения


Условные изобр. и обознач.	Наименование
—	Граница участка по ГП
- - -	Граница участка благоустройства с целью организации парковки для жильцов многоквартирного жилого дома
№1	Щебеночное покрытие гостевой парковки (проектируемое)
№2	Щебеночное покрытие парковки жильцов (проектируемое)
Р9	Проектируемая парковка
—	Проектируемое ограждение
—	Проектируемая калитка
—	Проектируемые ворота




Ограждение ОГ ТИП-1

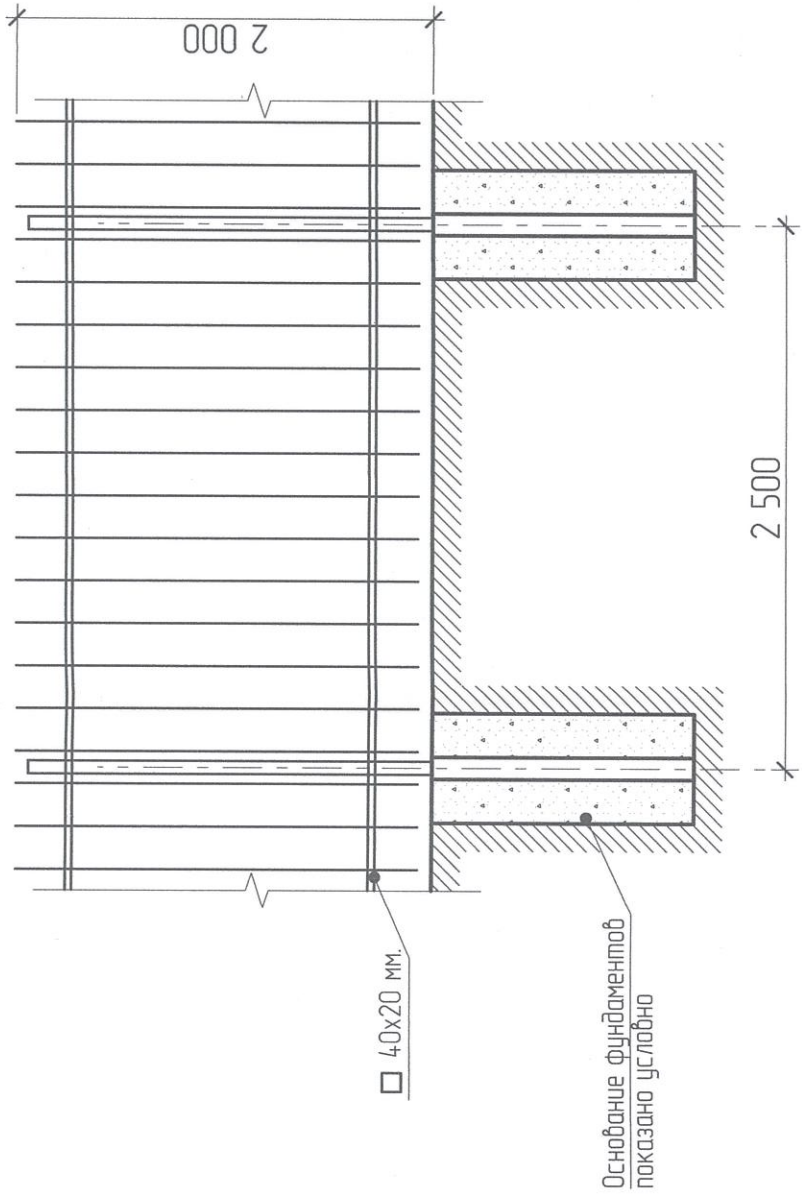

Калитка ОГ ТИП-3

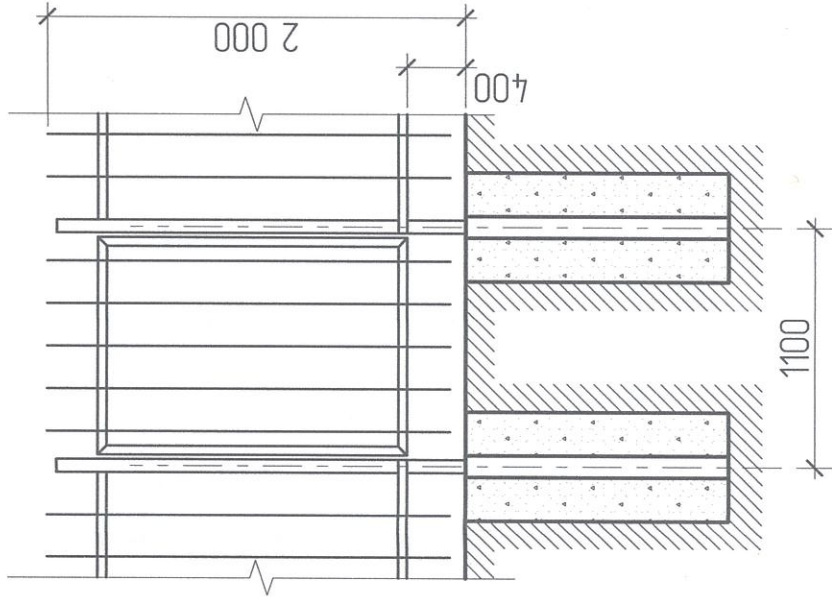


Ворота ОГ ТИП-2

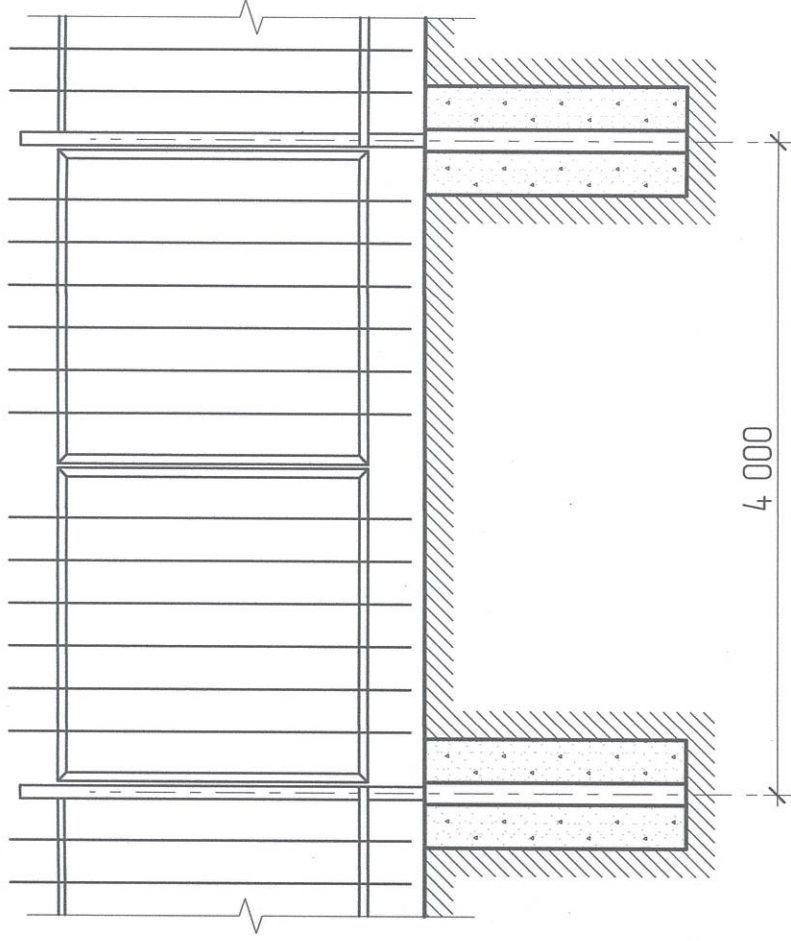

Примечание:

1. Ограждение показано условно и отражает ориентировочные габаритные размеры которые могут отличаться от размеров ограждения установленного по факту.
2. При производстве работ разметку и монтаж ограждения выполнить с учетом существующих сетей инженерно-технических обеспечения обозначенных на плане.
3. Расстояния по горизонтали (в свету) от ближайших подземных инженерных сетей до зданий и сооружений следует принимать по таблице 15 СП 42.13330.2011. От водопровода - 3 м., канализации - 1,5 м., электрического кабеля - 0,5 м.

				05/2021-ПЗУ	
				Схема благоустройства земельного участка с целью организации парковки по адресу: г. Кострома, ул. Крупской, д.17	
Изм	Кол	Лист	№ док	Подпись	Дата
Разработал		Надзор			
ГАП		Шахов			
ГИП		Гришаева			
Н. контр.		Шахова			
			Стация	Лист	Листов
			П	2	
			ООО АРХИТЕКТУРНО-ПРОЕКТОНОЕ БЮРО		
					
			Элементы ограждения, Тип-1, Тип-2, Тип-3 Ограждение, Ворота, калитка		