



АДМИНИСТРАЦИЯ ГОРОДА КОСТРОМЫ

ПОСТАНОВЛЕНИЕ

15 июля 2021 года

№ 1191

О внесении изменений в схему размещения нестационарных торговых объектов на территории города Костромы

В соответствии со статьей 10 Федерального закона от 28 декабря 2009 года № 381-ФЗ «Об основах государственного регулирования торговой деятельности в Российской Федерации», статьей 4 Закона Костромской области от 2 сентября 2010 года № 657-4-ЗКО «О государственном регулировании торговой деятельности на территории Костромской области», постановлением департамента экономического развития, промышленности и торговли Костромской области от 21 марта 2011 года № 7 «О порядке разработки и утверждения органами местного самоуправления муниципальных образований Костромской области схемы размещения нестационарных торговых объектов», в целях упорядочивания размещения объектов нестационарной торговой сети, создания условий для улучшения организации и качества обслуживания населения города Костромы, на основании протоколов заседания городской межведомственной комиссии по упорядочиванию нестационарных торговых объектов на территории города Костромы от 15 февраля 2021 года № 2, от 27 апреля 2021 года № 5, руководствуясь статьями 42, 44, частью 1 статьи 57 Устава города Костромы,

ПОСТАНОВЛЯЮ:

1. Внести в схему размещения нестационарных торговых объектов на территории города Костромы, утвержденную постановлением Администрации города Костромы от 26 мая 2011 года № 1219 (с изменениями, внесенными постановлениями Администрации города Костромы от 28 июля 2011 года № 1751, от 13 декабря 2011 года № 2814, от 23 декабря 2011 года № 2939, от 5 марта 2012 года № 342, от 20 апреля 2012 года № 805, от 13 августа 2012 года № 1649, от 18 октября 2012 года № 2165, от 26 июля 2013 года № 1634, от 18 декабря 2013 года № 2904, от 14 февраля 2014 года № 398, от 19 июня 2014 года № 1538, от 25 июля 2014 года № 1908, от 30 октября 2014 года № 2949, от 18 декабря 2014 года № 3432, от 29 декабря 2014 года № 3584, от 23 марта 2015 года № 603, от 12 мая 2015 года № 1053, от 4 августа 2015 года № 1996, от 10 сентября 2015 года № 2522, от 3 ноября 2015 года № 3152, от 3 декабря 2015 года № 3584, от 22 декабря 2015 года № 3832, от 11 февраля 2016 года № 292, от 21 марта 2016 года № 595, от 8 апреля 2016 года № 894, от 13 апреля 2016 года № 945, от 5 мая 2016 года № 1117, от 1 июня 2016 года № 1461, от 12 августа 2016 года № 2246, от 7 октября 2016 года № 2873, от 30 ноября 2016 года № 3232, от 9 января 2017 года № 25,

от 13 апреля 2017 года № 905, от 15 июня 2017 года № 1720, от 31 июля 2017 года № 2137, от 29 ноября 2017 года № 3113, от 29 января 2018 года № 121, от 25 июня 2018 года № 1349, от 25 июля 2018 года № 1637, от 2 августа 2018 года № 1694, от 19 октября 2018 года № 2338, от 18 декабря 2018 года № 2733, от 15 февраля 2019 года № 208, от 21 марта 2019 года № 406, от 13 мая 2019 года № 731, от 6 июня 2019 года № 941, от 4 июля 2019 года № 1133, от 30 августа 2019 года № 1622, от 18 сентября 2019 года № 1724, от 6 ноября 2019 года № 2145, от 14 ноября 2019 года № 2183, от 14 января 2020 года № 23, от 21 февраля 2020 года № 278, от 28 февраля 2020 года № 328, от 19 мая 2020 года № 848, от 27 мая 2020 года № 917, 20 июля 2020 года № 1338, от 31 августа 2020 года № 1624, от 23 октября 2020 года № 1987, от 6 ноября 2020 года № 2142, от 14 декабря 2020 года № 2349, от 15 января 2021 года № 12, от 5 февраля 2021 года № 128, от 5 марта 2021 года № 259, от 29 апреля 2021 года № 713), следующие изменения:

1.1. строку 4 изложить в следующей редакции:

«	4.	У входа в парк "Центральный" со стороны рядов Табачных	4	холодильный прилавок	1	мороженое и прохладительные напитки в промышленной упаковке	с мая по сентябрь включительно	»;
---	----	--	---	----------------------	---	---	--------------------------------	----

1.2. строку 87 изложить в следующей редакции:

«	87.	Улица Беленогова Юрия, остановка общественного транспорта "Горбольница 3-я"	9	тонар	1	хлебобулочные изделия, мучные кулинарные и кондитерские изделия в промышленной упаковке	круглый год	»;
---	-----	---	---	-------	---	---	-------------	----

1.3. строки 97, 104, 106, 115 признать утратившими силу;

1.4. строку 137 изложить в следующей редакции:

«	137.	Улица Заволжская, в районе дома 64	6	киоск с местами для ожидания транспорта	1	продовольственные товары	круглый год	»;
---	------	------------------------------------	---	---	---	--------------------------	-------------	----

1.5. строки 157, 163, 170, 217, 242 признать утратившими силу;

1.6. строку 243 изложить в следующей редакции:

«	243.	Улица Профсоюзная, в районе дома 24, остановка общественного транспорта "Деткомбинат" (по направлению из центра)	30	павильон с навесом для ожидания транспорта	1	продовольственные товары	круглый год	»;
			6	торговая палатка	1	плодоовощная продукция	с июня по сентябрь включительно	

1.7. строки 248, 261, 307, 334, 365, 382, 383, 386, 411, 412, 417 признать утратившими силу;

1.8. строку 425 изложить в следующей редакции:

« 425.	Территория в районе входа в парк Победы со стороны улицы Профсоюзной	4	холодильный прилавок	1	мороженое и прохладительные напитки в фабричной упаковке	с мая по сентябрь включительно	»;
--------	--	---	----------------------	---	--	--------------------------------	----

1.9. дополнить строками 448 – 449 следующего содержания:

« 448.	Территория в районе парка Победы (в районе спортивной площадки)	15	павильон	1	пункт проката спортивного инвентаря	круглый год	»;
449.	Улица Евгения Ермакова, в районе дома 9	10	павильон с навесом для ожидания транспорта	1	продовольственные товары	круглый год	

1.10. приложение 4 изложить в новой редакции согласно приложению 1 к настоящему постановлению;

1.11. приложение 87 изложить в новой редакции согласно приложению 2 к настоящему постановлению;

1.12. приложение 243 изложить в новой редакции согласно приложению 3 к настоящему постановлению;

1.13. приложение 425 изложить в новой редакции согласно приложению 4 к настоящему постановлению;

1.14. дополнить:

1.14.1. приложением 137 согласно приложению 5 к настоящему постановлению;

1.14.2. приложением 448 согласно приложению 6 к настоящему постановлению;

1.14.3. приложением 449 согласно приложению 7 к настоящему постановлению.

2. Настоящее постановление вступает в силу со дня его официального опубликования и подлежит размещению на официальном сайте Администрации города Костромы в информационно-телекоммуникационной сети «Интернет».

Глава Администрации города Костромы




А. В. Смирнов



Ситуационный план земельного участка
 для размещения нестационарного торгового объекта, имеющего местоположение:
 город Кострома, у входа в парк "Центральный" со стороны рядов Табачных

Приложение 1 к постановлению
 Администрации города Кострома
 от 15.07.2011 года № 1191
 Приложение 4

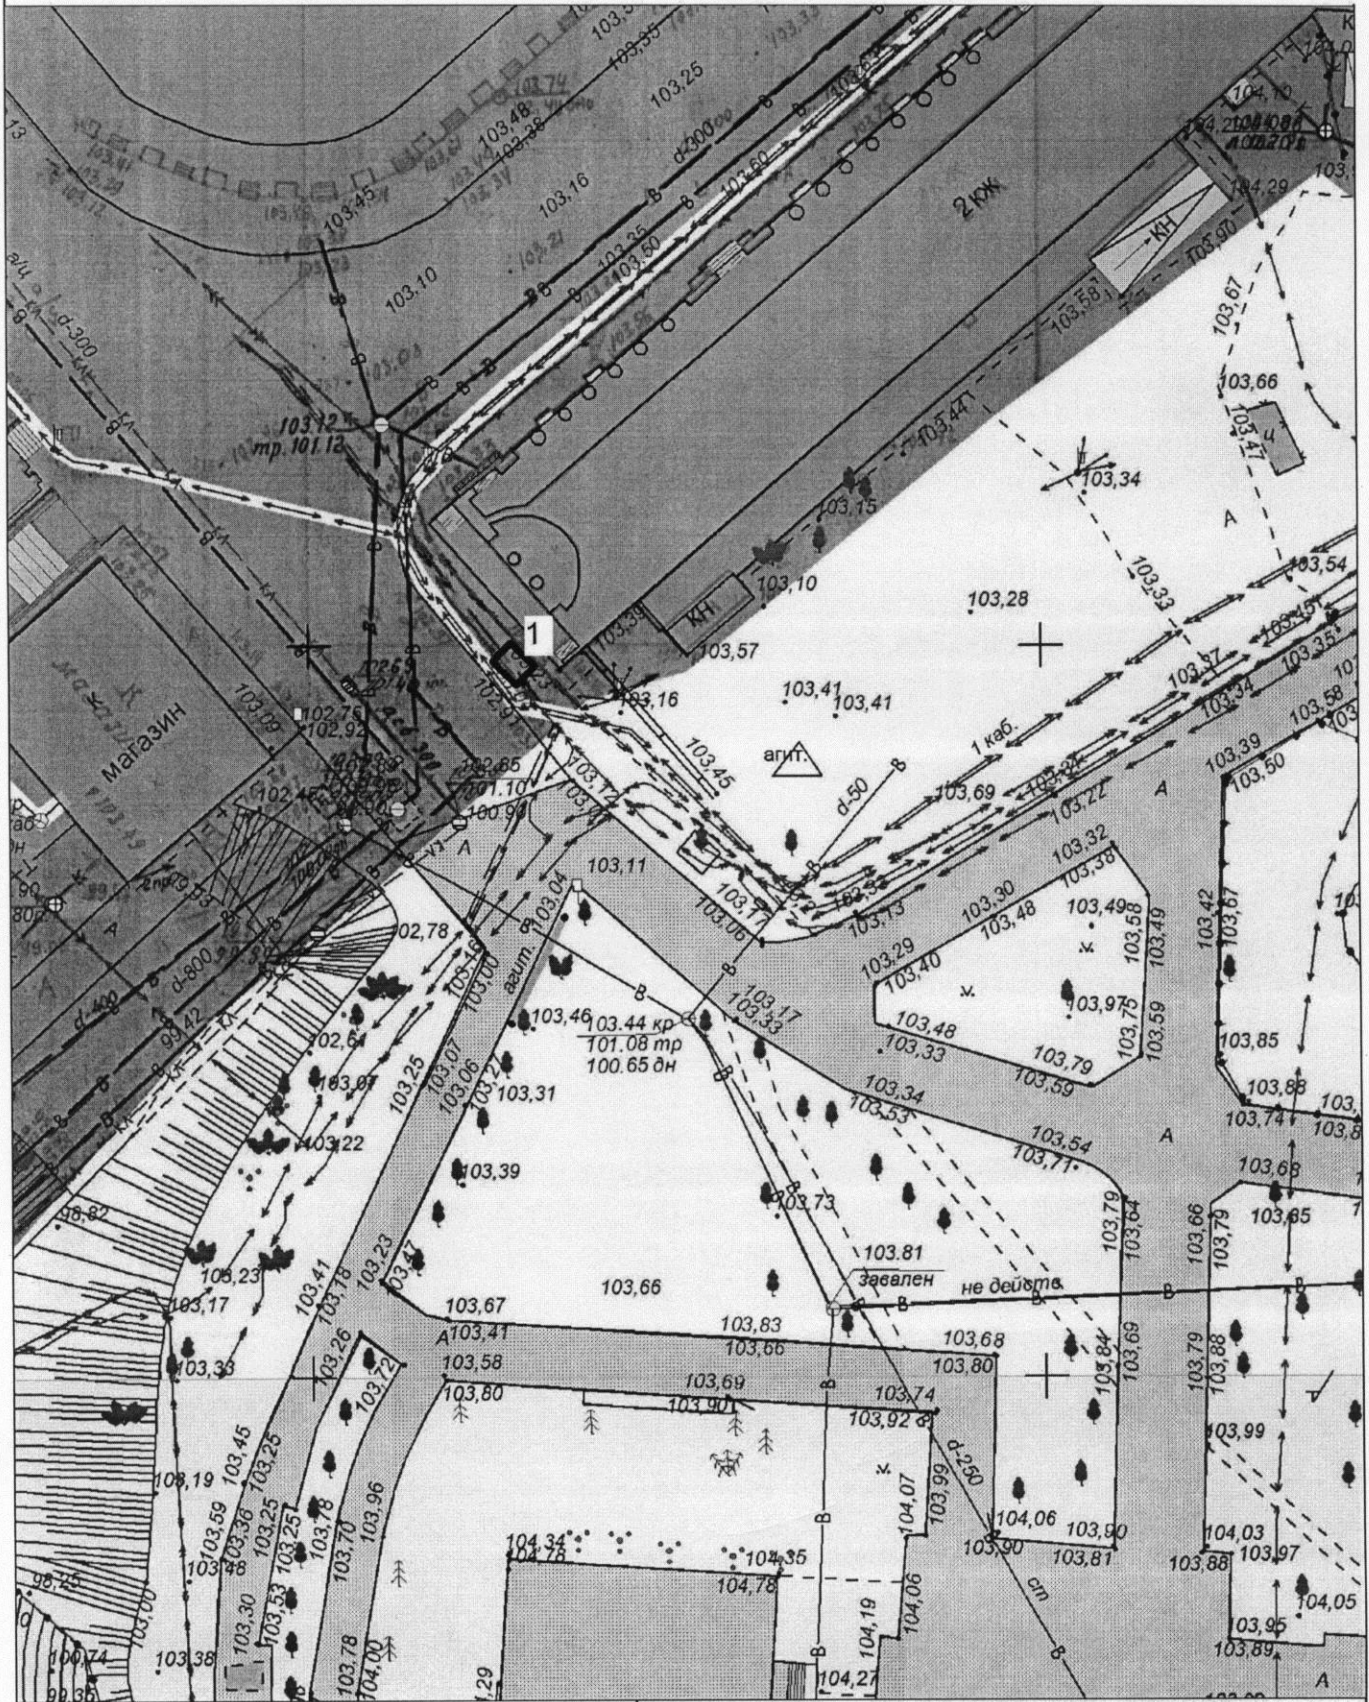

МКУ города Костромы "Центр градостроительства"

Экспликация:
 1. Холодильный прилавок


	Ф.И.О.	Подпись	Дата
Директор МКУ	Храмов А. В.		
Начальник отдела ИСОГД	Баранов А. В.		
Инженер отдела кадастровых работ	Ивонтьев А. А.		
Исполнил	Гихомирова О.А.		

Масштаб: 1:500



Ситуационный план земельного участка
 для размещения нестационарного торгового объекта,
 имеющего местоположение: город Кострома, улица Беленогова Юрия,
 остановка общественного транспорта "Горбольница 3-я"

Приложение 2 к постановлению
 Администрации города Костромы
 от 15.07.21 № 1131
 Приложение 87

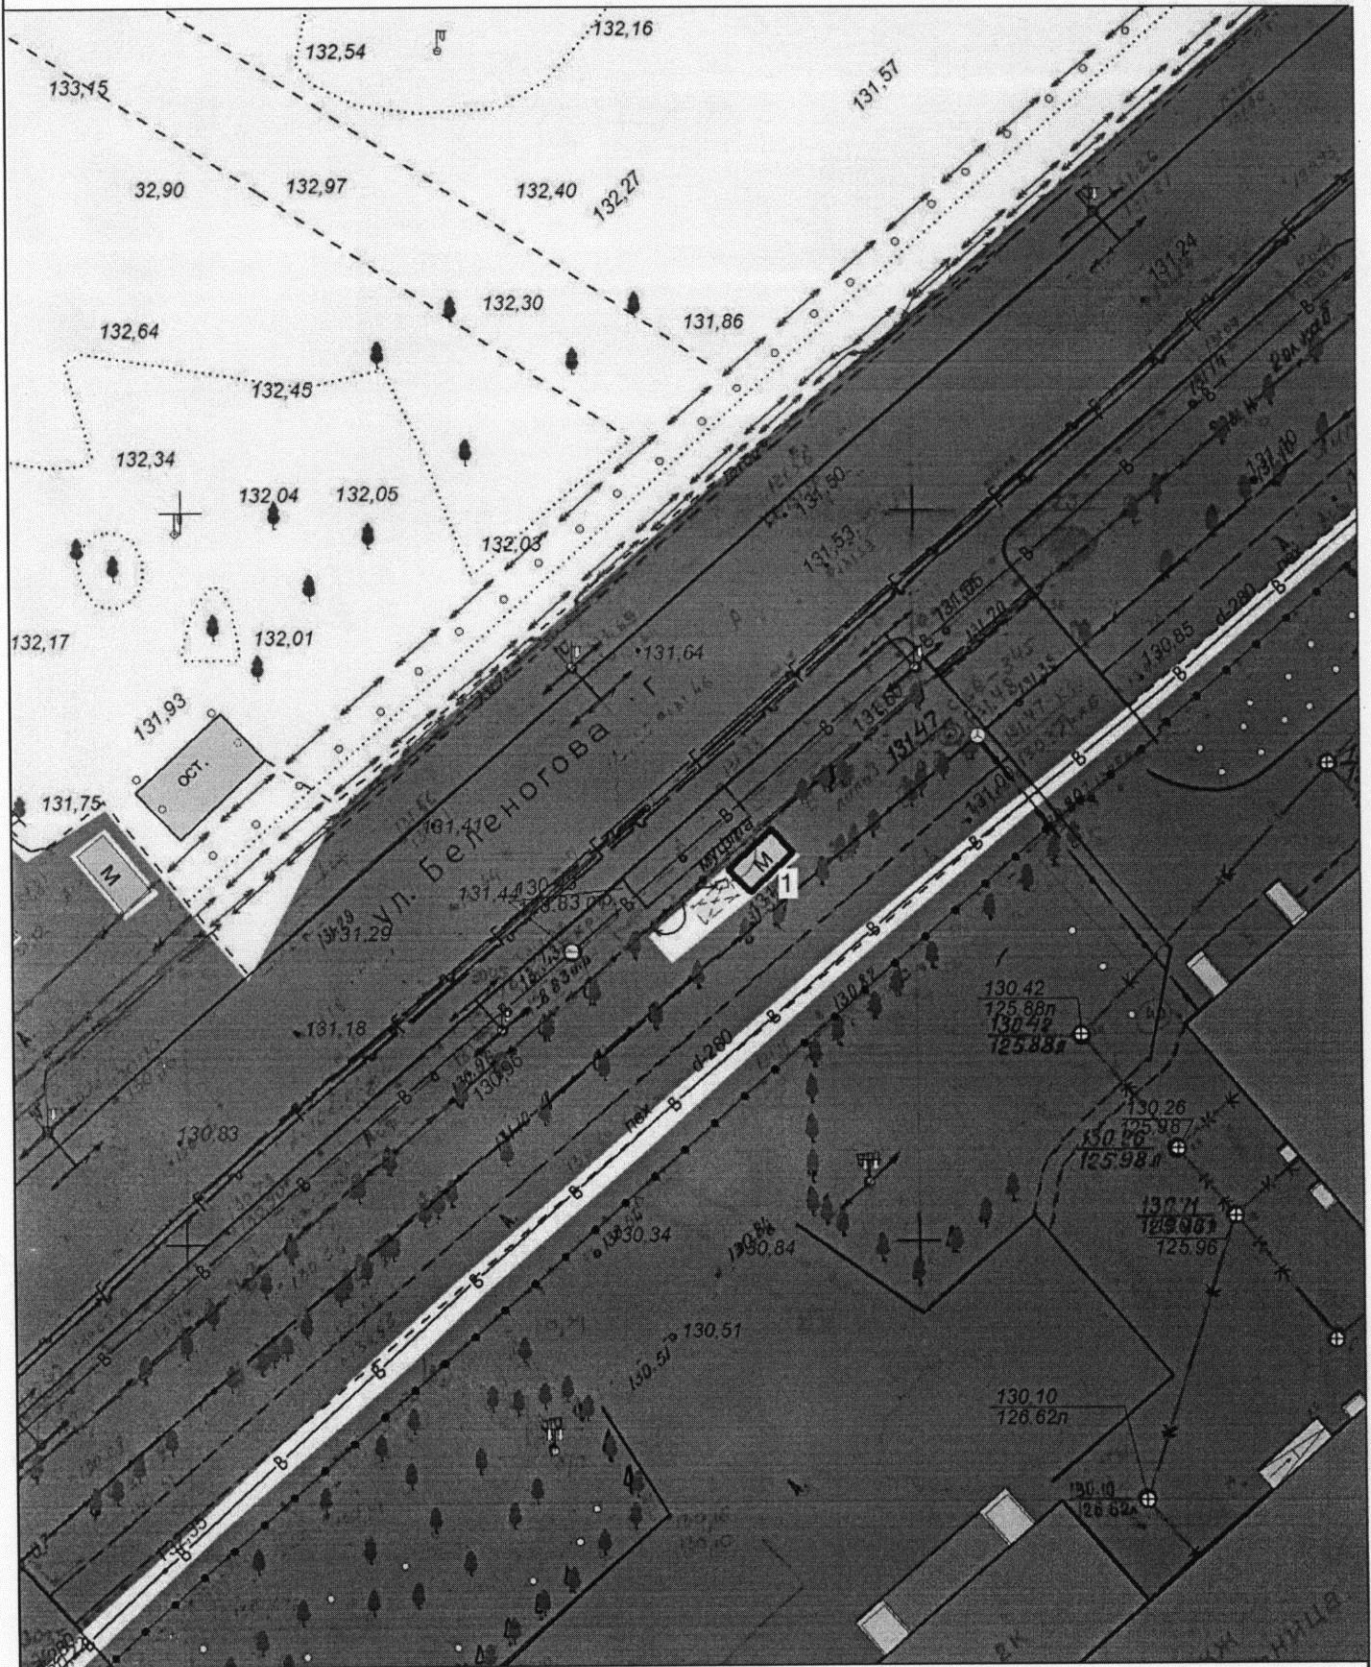

Экспликация:
 1. Тонар


МКУ города Костромы "Центр градостроительства"			
	Ф.И.О.	Подпись	Дата
Директор МКУ	Храмов А. В.		
Начальник отдела ИСОГД	Баранов А. В.		
Инженер отдела кадастровых работ	Ивонтьев А. А.		
Исполнил	Тихомирова О.А.		
			Масштаб: 1:500



Ситуационный план земельного участка

Приложение 3 к постановлению
Администрации города Кострома,
от 15.07.21 № 7191
Приложение 243

для размещения нестационарных торговых объектов, имеющих местоположение:
город Кострома, улица Профсоюзная, в районе дома 24,
остановка общественного транспорта "Леткомбинат" (по направлению из центра)

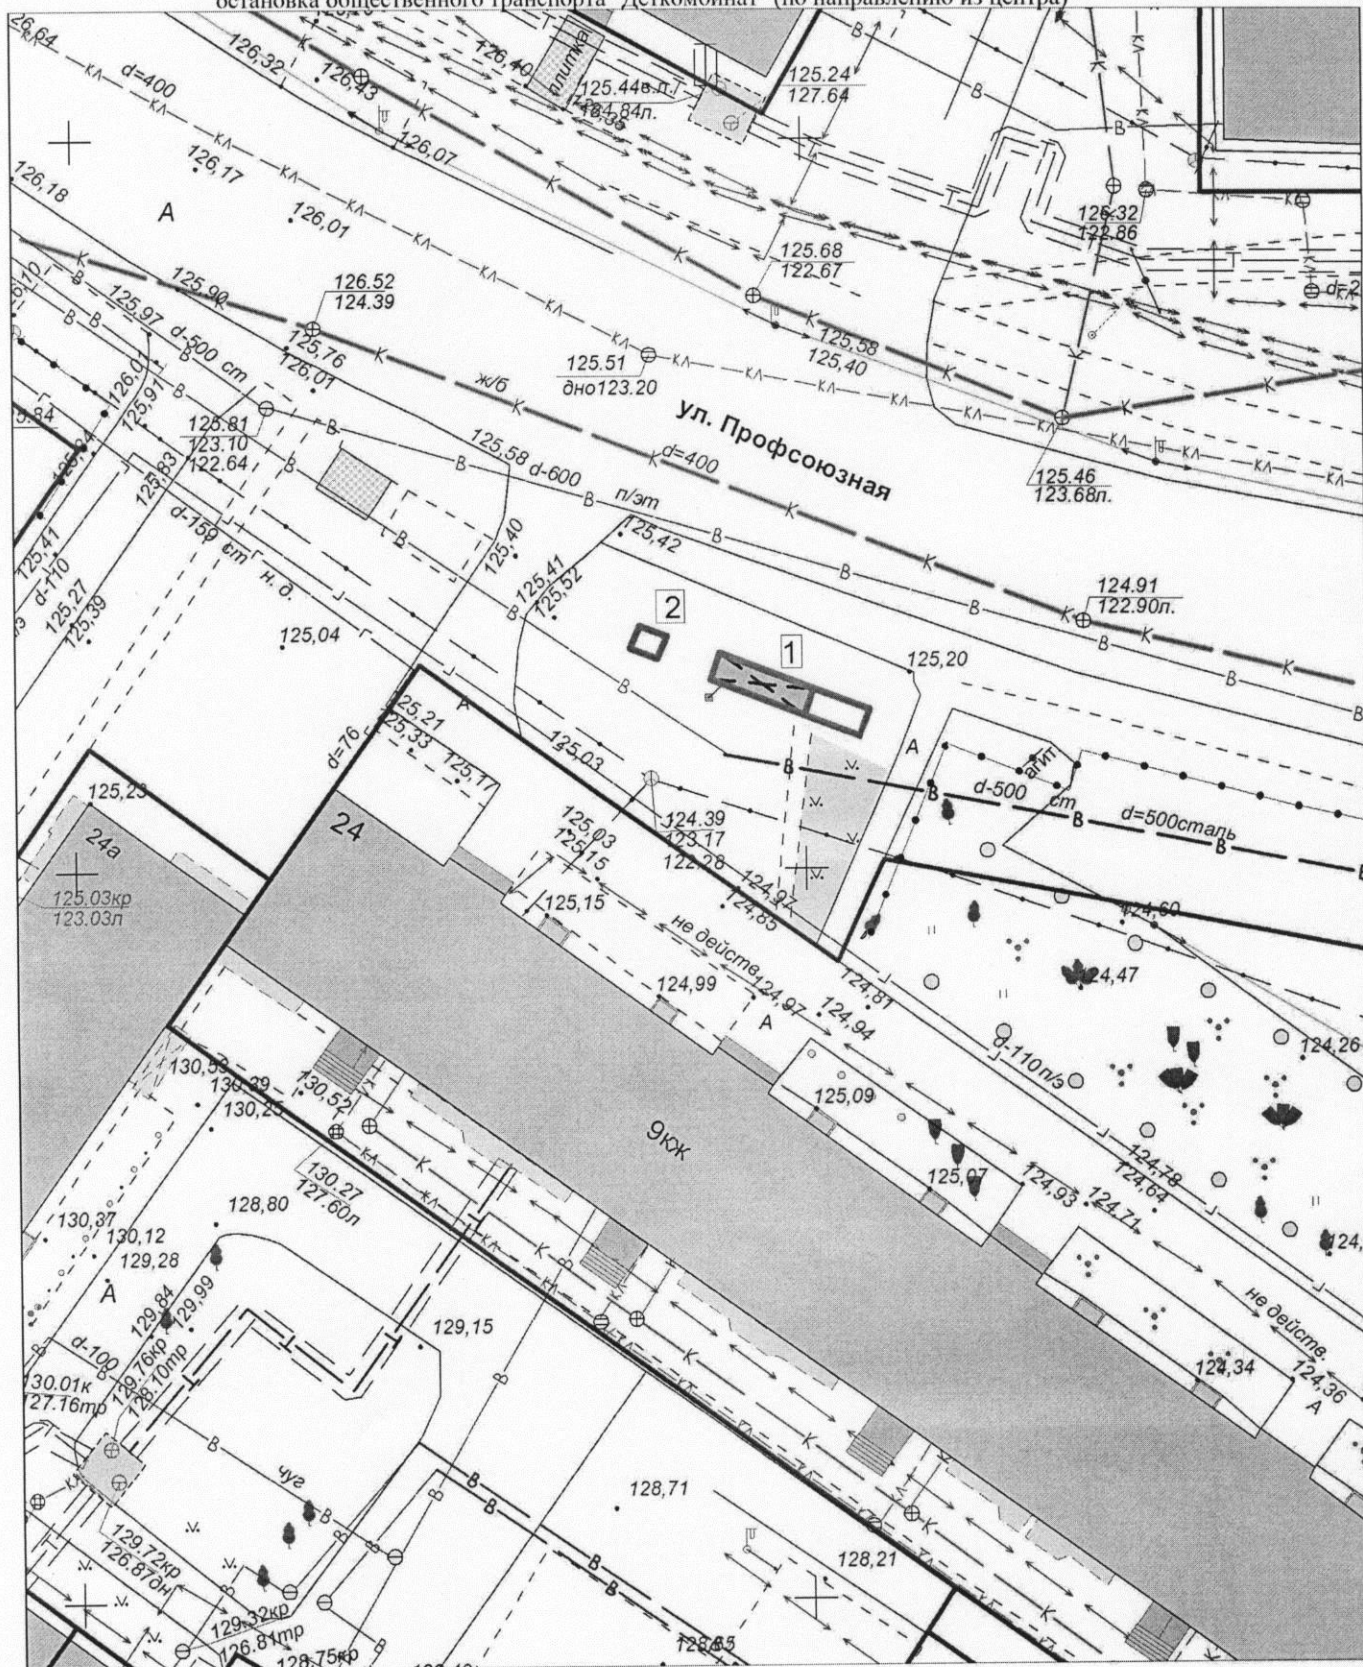

Экспликация:

1. Павильон с навесом для ожидания транспорта
2. Торговая палатка


МКУ города Кострома "Центр градостроительства"

	Ф.И.О.	Подпись	Дата
Директор МКУ	Храмов А. В.		
Начальник отдела ИСОГД	Баранов А. В.		
Инженер отдела кадастровых работ	Ивонтьев А. А.		
Исполнил	Баранов А. В.		
			Масштаб: 1:500



Ситуационный план земельного участка

для размещения нестационарного торгового объекта, имеющего местоположение:
город Кострома, территория в районе входа в парк Победы со стороны улицы Профсоюзной

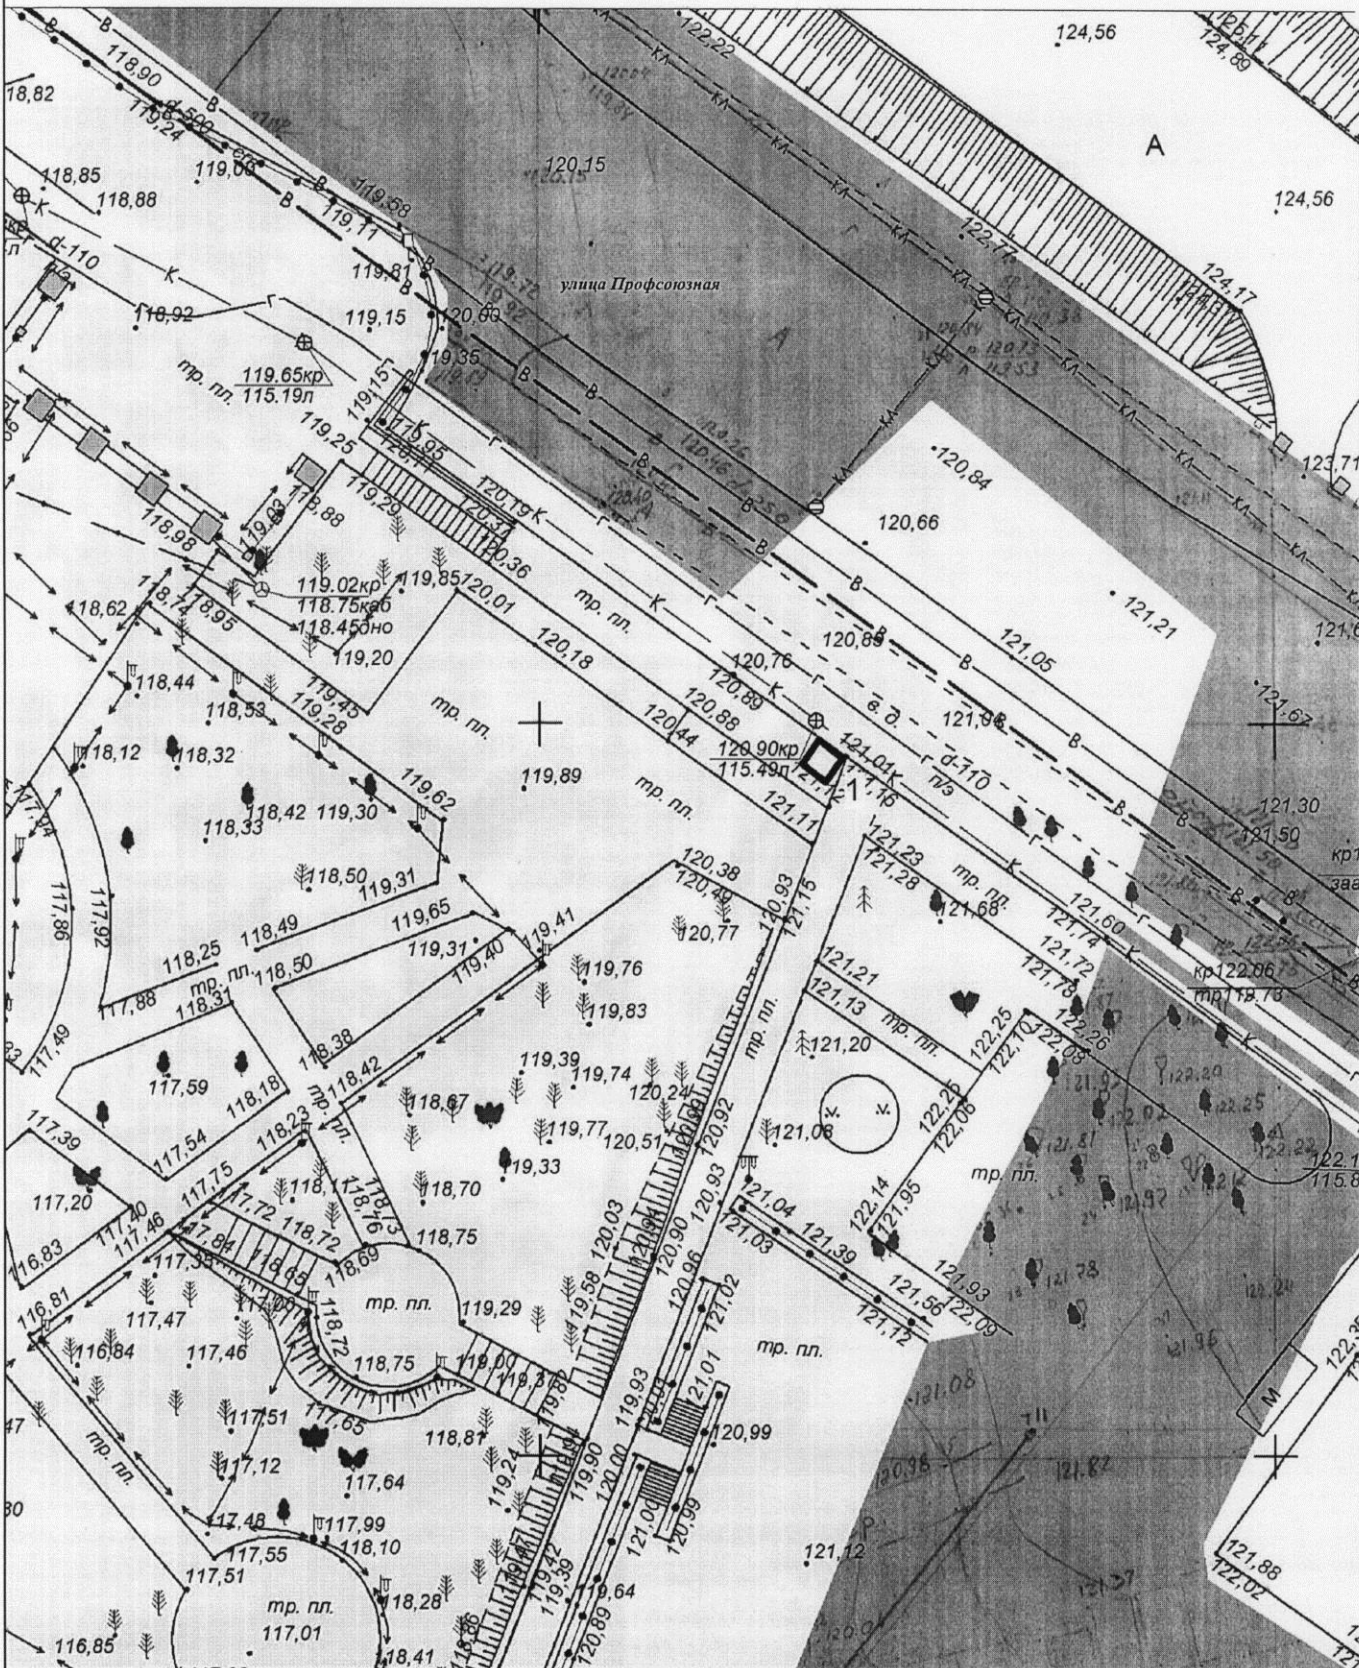

Экспликация:

1. Холодильный прилавок

МКУ города Костромы "Центр градостроительства"


	Ф.И.О.	Подпись	Дата
Директор МКУ	Храмов А. В.		
Начальник отдела ИСОГД	Баранов А. В.		
Инженер отдела кадастровых работ	Ивонтьев А. А.		
Исполнил	Гихомирова О. А.		
			Масштаб: 1:500



Ситуационный план земельного участка

Приложение 5 к постановлению
Администрации города Кострома
от 15.07.21 № 1191
Приложение 137

для размещения нестационарного торгового объекта, имеющего местоположение:
город Кострома, улица Заволжская, в районе дома 64

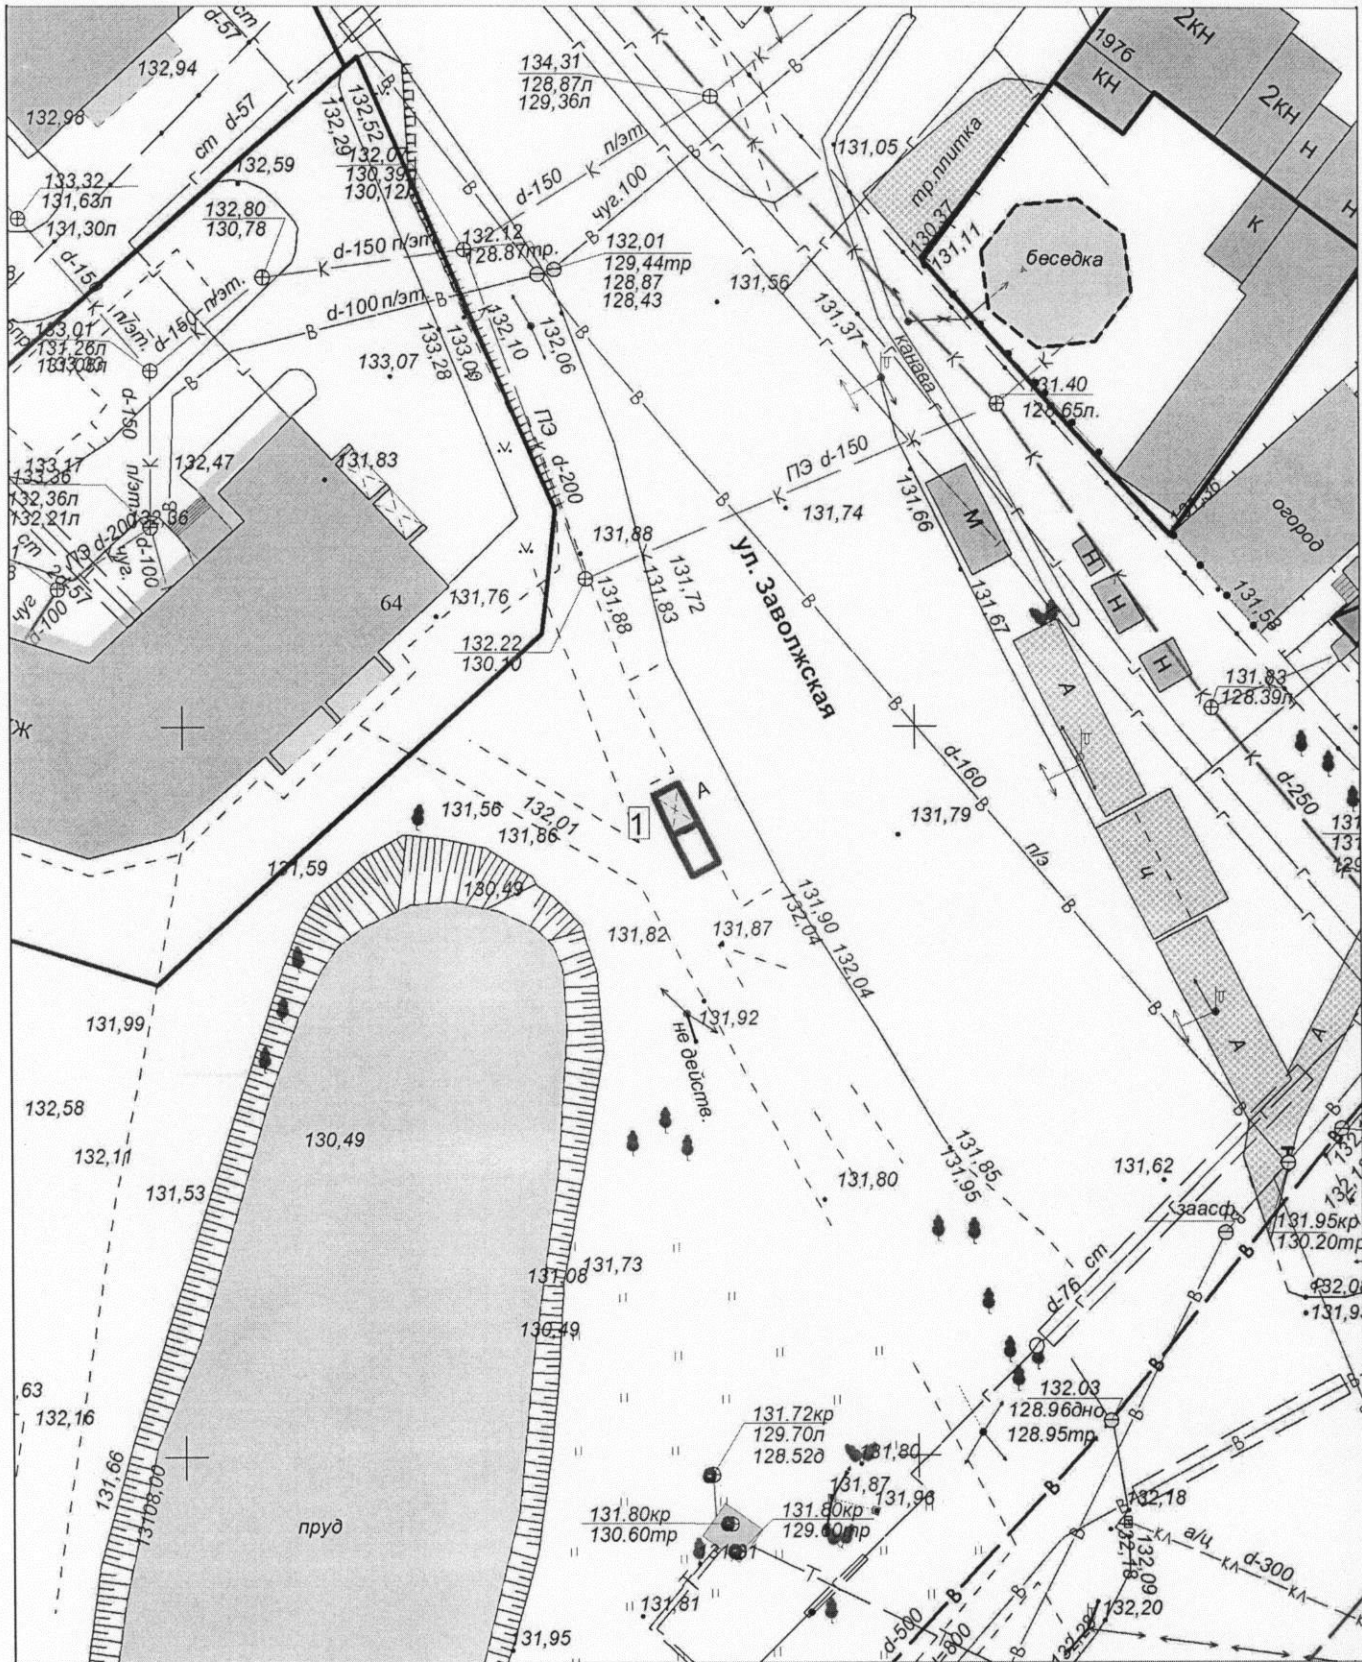

Экспликация:

1. Киоск с местами для ожидания транспорта

МКУ города Кострома "Центр градостроительства"

	Ф.И.О.	Подпись	Дата
Директор МКУ	Храмов А. В.		
Начальник отдела ИСОГД	Баранов А. В.		
Инженер отдела кадастровых работ	Ивонтьев А. А.		
Исполнил	Баранов А. В.		
			Масштаб: 1:500




Ситуационный план земельного участка

для размещения нестационарного торгового объекта, имеющего местоположение:
город Кострома, территория в районе парка Победы (в районе спортивной площадки)

Приложение 6 к постановлению
Администрации города Кострома
от 15.07.21 года № 173

Приложение 448

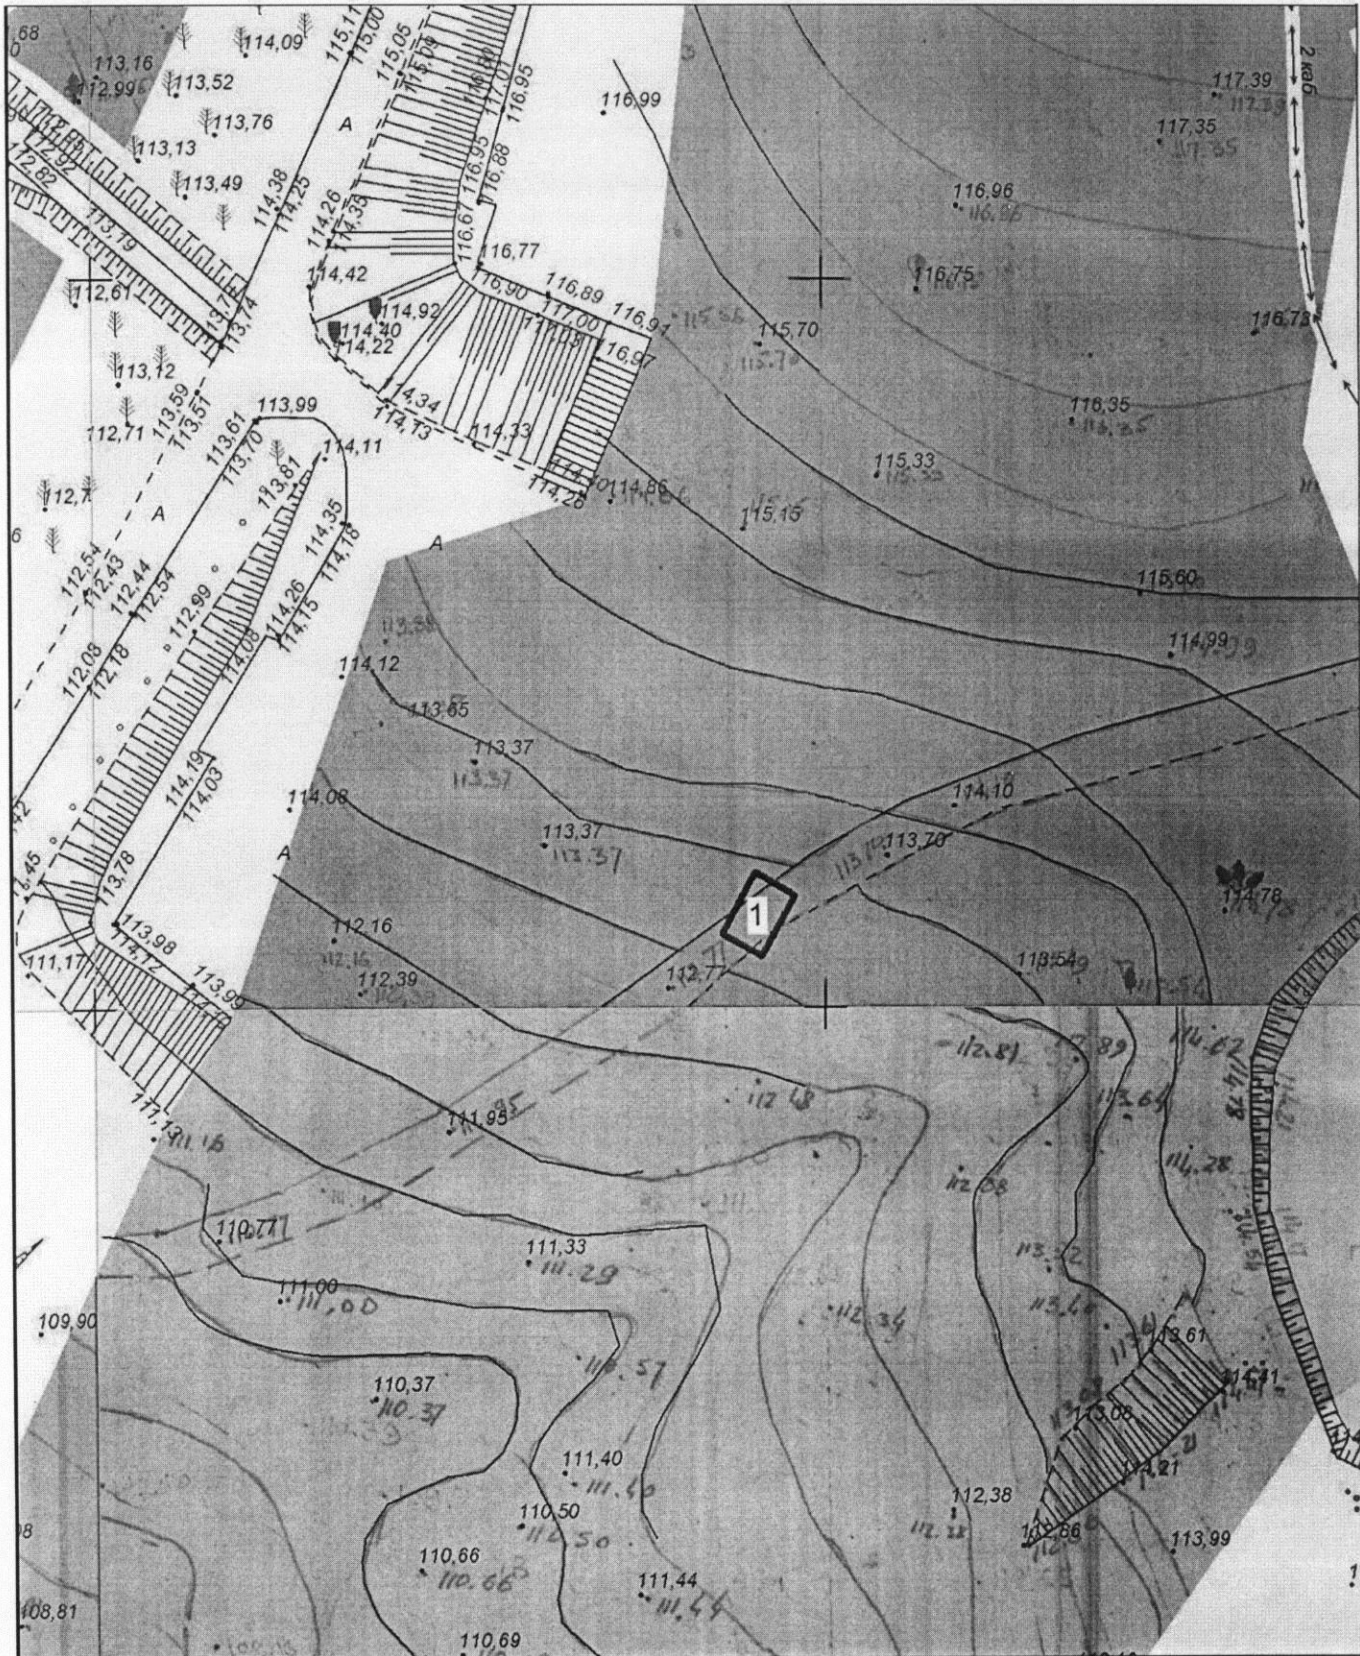

Экспликация:
1. Павильон


МКУ города Костромы "Центр градостроительства"

	Ф.И.О.	Подпись	Дата
Директор МКУ	Храмов А. В.		
Начальник отдела ИСОГД	Баранов А. В.		
Инженер отдела кадастровых работ	Ивонтьев А. А.		
Исполнил	Тихомирова О.А.		
			Масштаб: 1:500



Ситуационный план земельного участка
 для размещения нестационарного торгового объекта, имеющего местоположение:
 город Кострома, улица Евгения Ермакова, в районе дома 9

Приложение 7 к постановлению
 Администрации города Кострома
 от 15.07.2011 № 1191
 Приложение 449

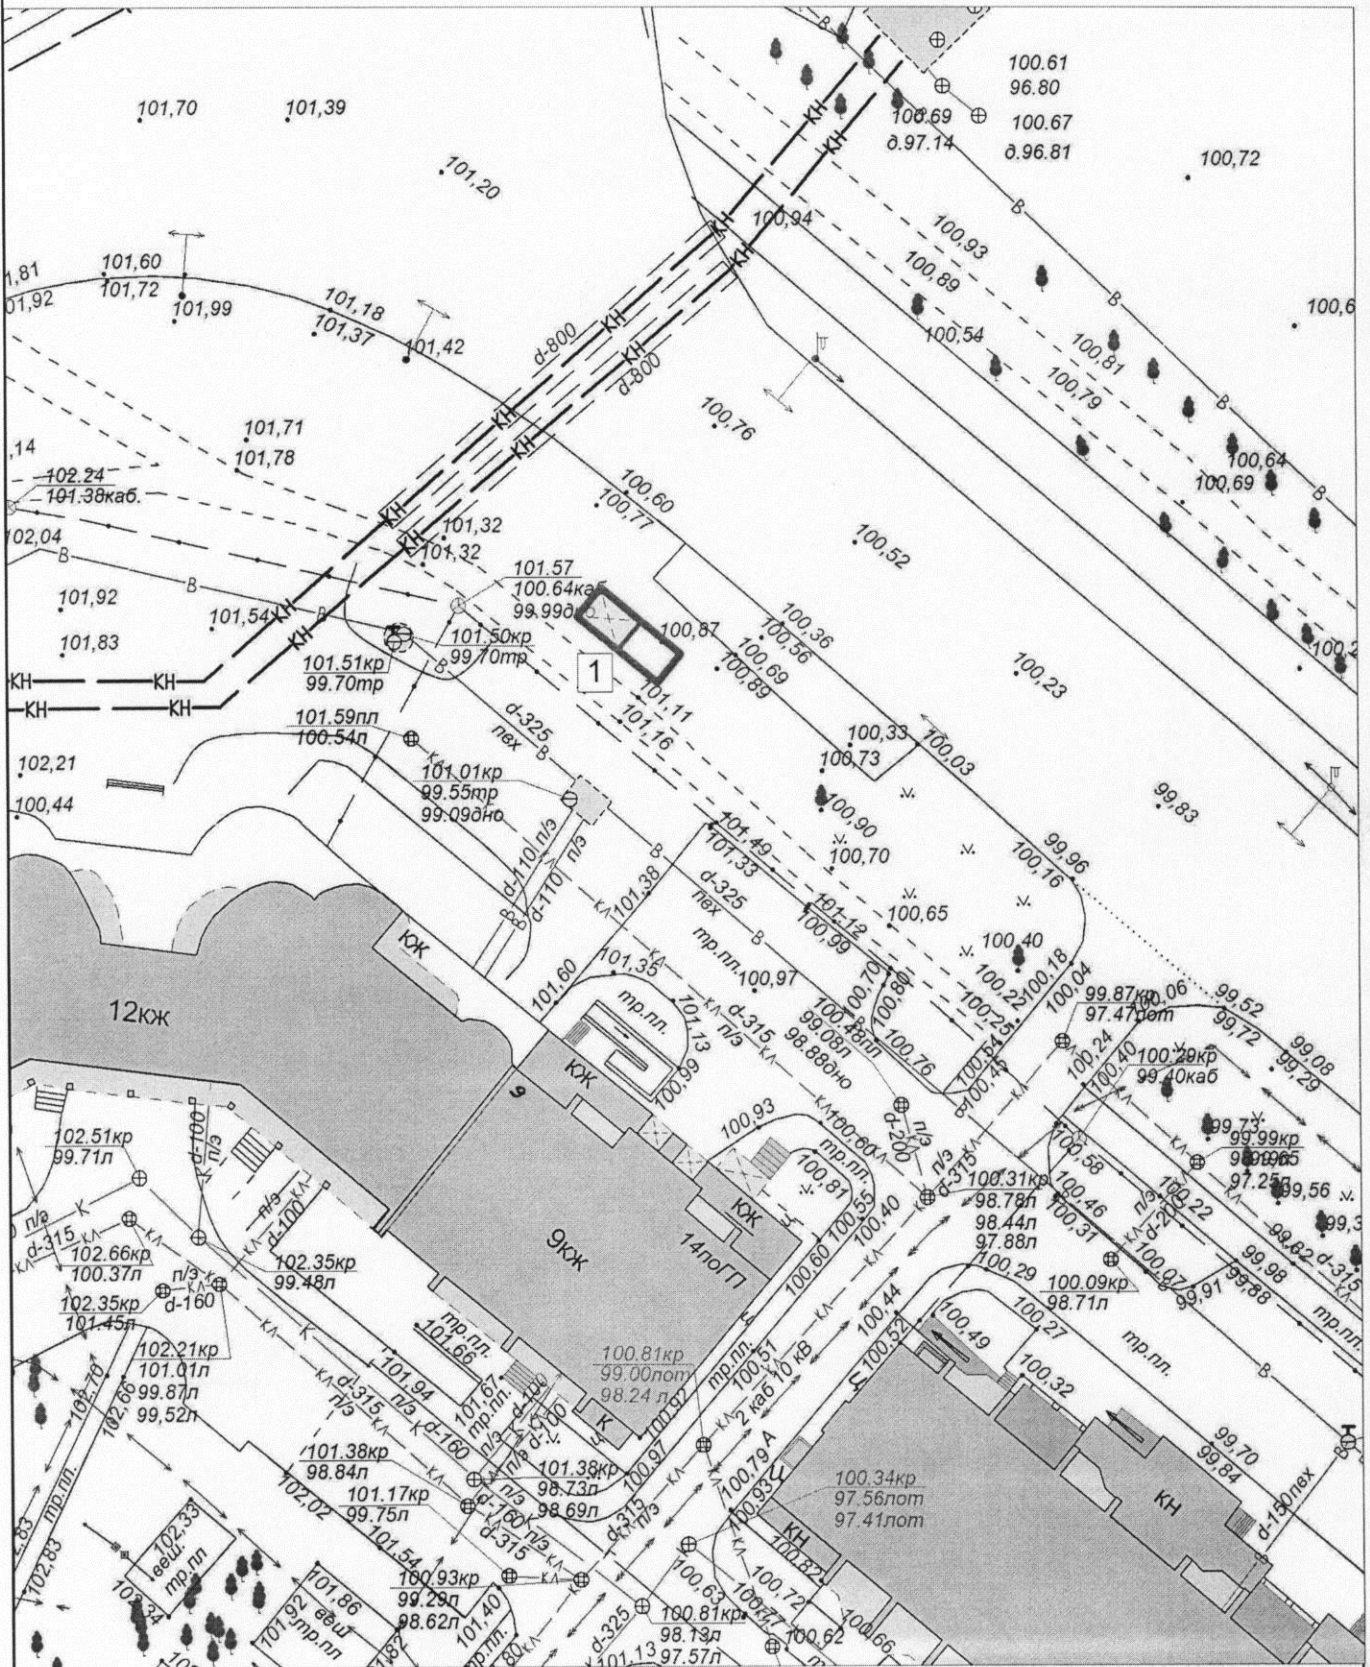

Экспликация:

1. Павильон с навесом для ожидания транспорта

МКУ города Костромы "Центр градостроительства"			
	Ф.И.О.	Подпись	Дата
Директор МКУ	Храмов А. В.		
Начальник отдела ИСОГД	Баранов А. В.		
Инженер отдела кадастровых работ	Ивонтьев А. А.		
Исполнил	Баранов А. В.		
			Масштаб: 1:500