

ОБЪЯВЛЕНИЕ

На основании обращения председателя совета дома № 61 по проспекту Рабочему в городе Кострома Михайловой Я. А., по вопросу согласования Схемы ограждения земельного участка по адресу: город Кострома, проспект Рабочий, дом 61, во исполнение пункта 3 статьи 4 Порядка согласования Схемы ограждения земельного участка на территории города Костромы, утвержденного решением Думы города Костромы от 4 декабря 2014 года № 233, Администрацией города Костромы проводится изучение мнения заинтересованных лиц по вопросу установки ограждения на земельном участке по адресу: город Кострома, проспект Рабочий, дом 61, согласно Схеме ограждения земельного участка.

Предложения и рекомендации по данному вопросу принимаются Управлением архитектуры и градостроительства в письменной форме до 19 августа 2021 года по адресу: площадь Конституции, 2, кабинеты № 406, 416, либо по адресу электронной почты: SeменоваОА@gradkostroma.ru. Контактный номер телефона: 8 (4942) 48 66 81.


Начальник Управления,
Главный архитектор города Костромы



А. В. Козырев

«АО «Газпромгазразвитие Кострома»
 Технические решения, принятые в проектной документации, соответствуют требованиям национальных стандартов и сводов правил
 Рег. № 1939 от 24.07.20 г.
 Подпись: [подпись]

*Условные обозначения
 с учетом требований
 СНиП 4.05.04-88*

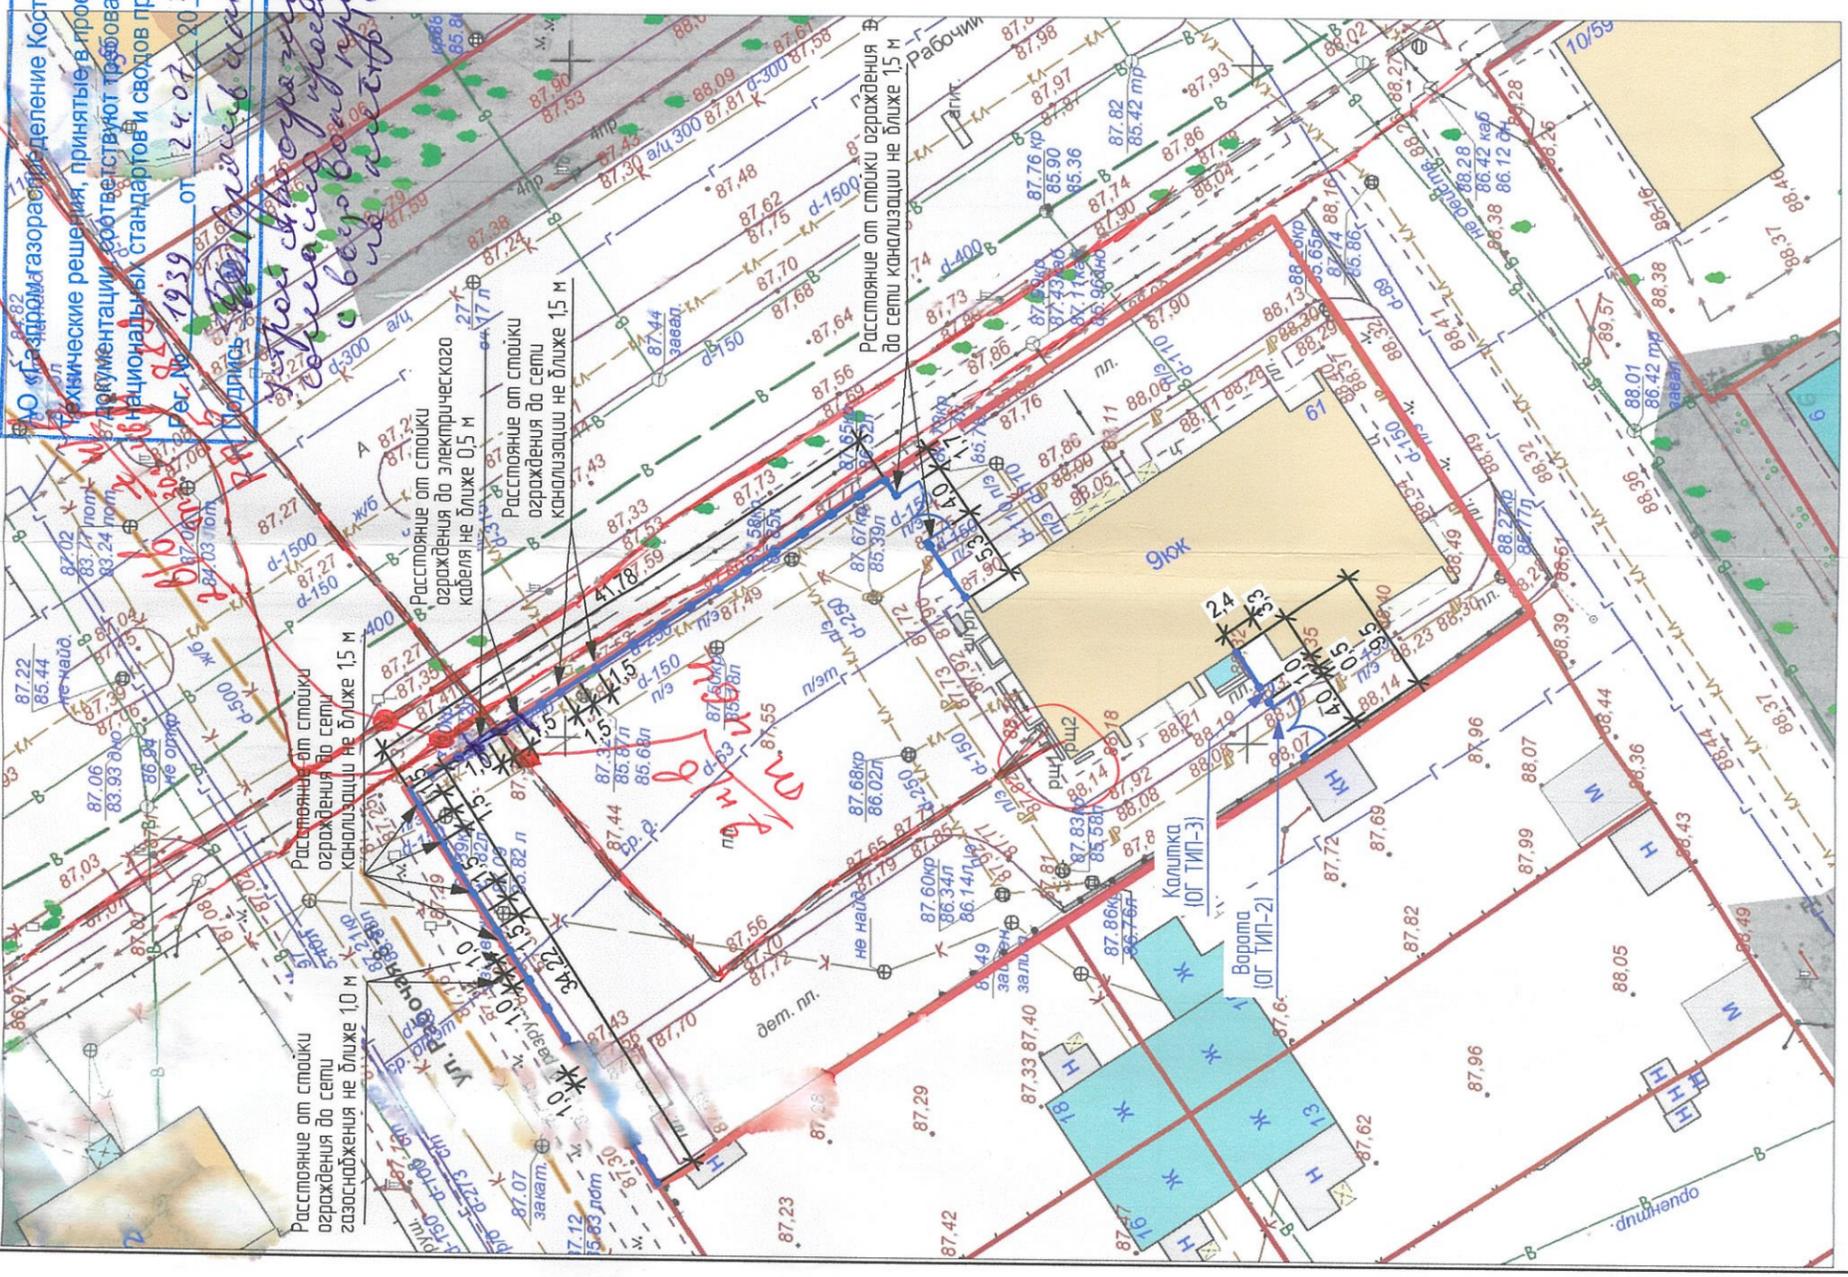

Номер на плане	Наименование и обозначение	Этажность	Количество		Площадь, м²		Строительный объем, м³		
			зданий	квартир	зданий	застройки	здания	общая нормируемая	здания
1	Жилой дом	9	1	-	-	-	-	-	-

Условные изображения и обозначения

Условные изобр. и обознач.	Наименование
	Граница земельного участка
	Ограждение Тип 1
	Ворота Тип 2
	Калитка Тип 3

Примечание:
 Установку ограждения производить в границах участка, место размещения ворот и калиток относительно ограждения уточнить по факту.

СОГЛАСОВАНО

ВЫПОЛНЕНИЕ ШУРФОВ НА КАБЕЛЬНЫХ ЛИНИЯХ В МЕСТАХ ПЕРЕСЕЧЕНИЯ И СБЛИЖЕНИЯ С РАБОЧЕЙ ТРАШЕЕЙ (КОТЛОВАНОМ) С ПОСЛЕДУЮЩИМ ИХ ПРЕДЪЯВЛЕНИЕМ ПРЕДСТАВИТЕЛЮ КОСТРОМСКОГО РЭС С.Е. КУДРЯШОВ

*С. Соболевский
 рос.моз.н.в.в.
 08.07.2021 г.*

Производственно-технический отдел
 МУП г.Костромы
 «Костромагазводоканал»
 СОГЛАСОВАНО
 25.06.2021 г. [подпись]

Технические решения, принятые в рабочих чертежах, соответствуют требованиям экологических, санитарно-гигиенических, противопожарных и других норм, действующих на территории Российской Федерации, и обеспечивают безопасность для жизни и здоровья людей, эксплуатацию объекта при соблюдении предусмотренных рабочими чертежами мероприятий.

Главный инженер проекта [подпись] Е. Г.



Изм	Кол	Лист	№ док	Подпись	Дата
Разработал		Набуллин		[подпись]	
ГАП		Набуллин		[подпись]	
ГИП		Шахов		[подпись]	
Н. контр.		Шахова		[подпись]	

Статус	Лист	Листов
П	1	1


05/2021-184

Схема благоустройства земельного участка по адресу: Костромская область, городская округ Кострома, микрорайон, пр-т Рабочий, 61


Схема планировочной организации земельного участка, М1500



Ограждение ОГ ТИП-1


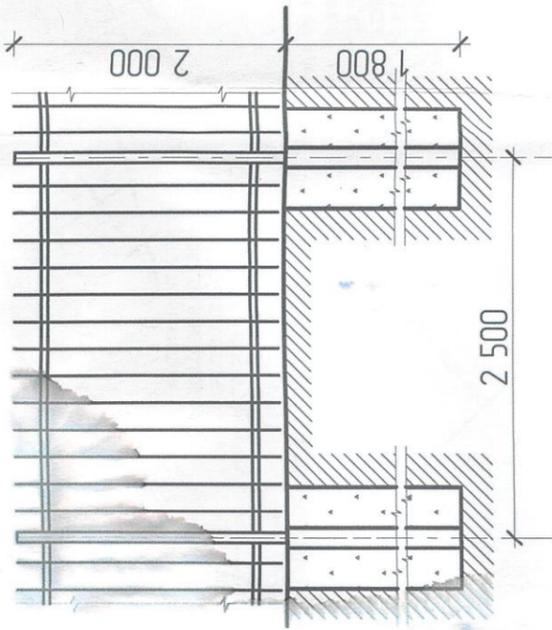


Ворота ОГ ТИП-2

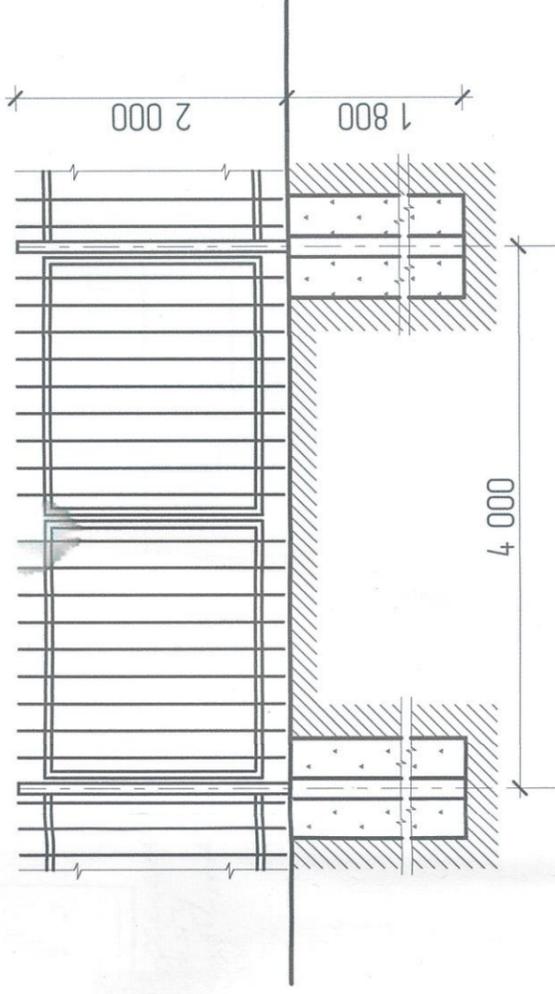

Участок ограждения со стороны главного фасада

Калитка ОГ ТИП-3

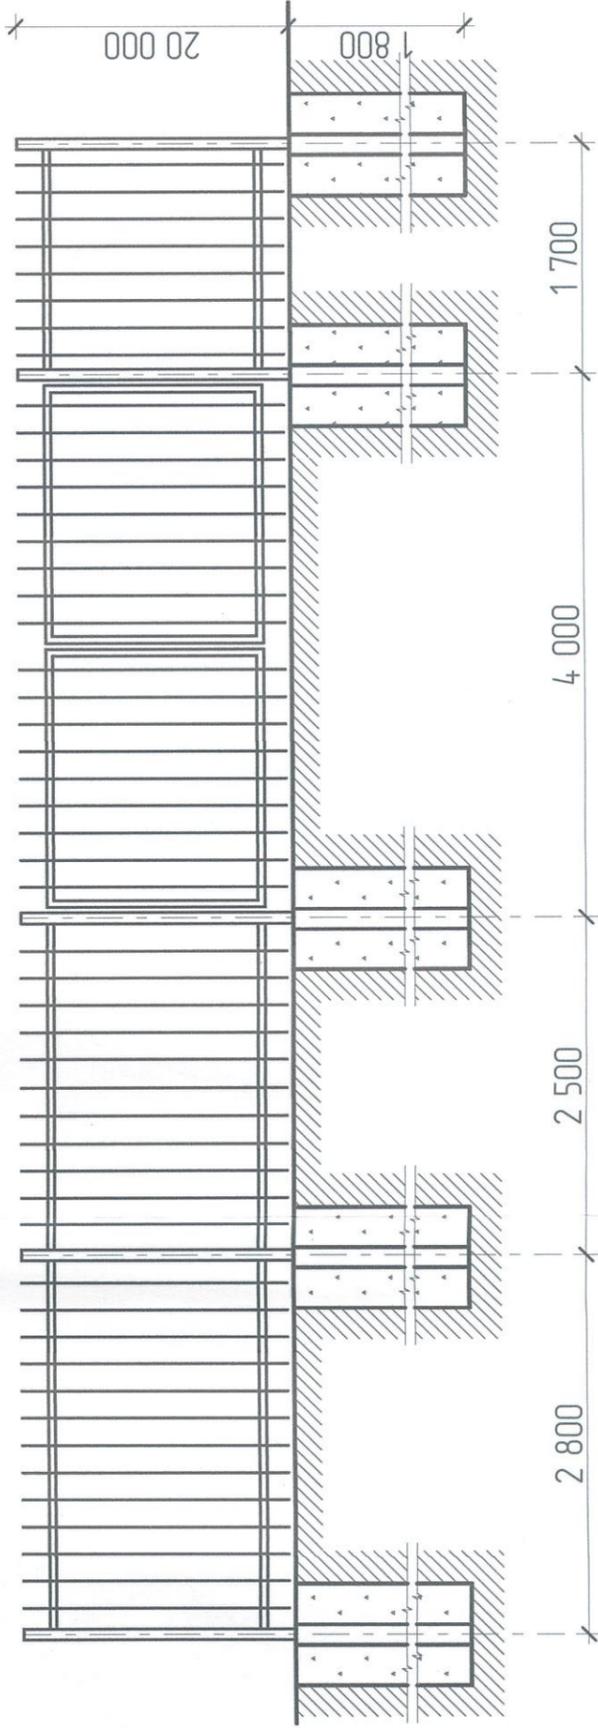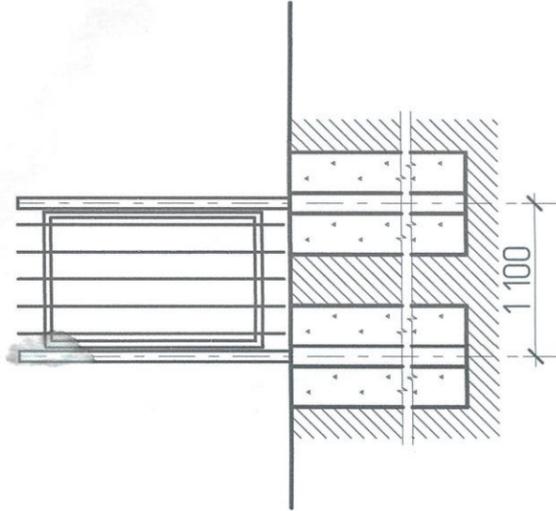

05/2021-ПЗУ

Схема благоустройства земельного участка по адресу: Российская Федерация, Костромская область, городской округ город Кострома, 2. Кострома, пр-т Рабочий, 61

1. Схема ограждения показана условно и отражает ориентировочные габаритные размеры которые могут отличаться от размеров ограждения установленного по факту.
2. При производстве работ разметку и монтаж ограждения выполнять с учетом существующих сетей инженерно-технических обеспечения обозначенных на плане.
3. Расстояние по горизонтали (в свету) от ближайших подземных инженерных сетей до зданий и сооружений следует принимать по таблице 15 СП 42.133.30.2011. От водопровода - 3 м, канализации - 1,5 м, электрического кабеля - 0,5 м, газопровода среднего давления - 10м.

Изм	Кол	Лист	№ док	Подпись	Дата
Разработал		Набуллин		<i>[Signature]</i>	
ГАП		Набуллин		<i>[Signature]</i>	
ГИП		Шахов		<i>[Signature]</i>	
Н. контр.		Шахова		<i>[Signature]</i>	

Специя	Лист	Листов
П	2	

Элементы ограждения, Тип-1, Тип-2, Тип-3
Ограждение, ворота, калитка

