

ОБЪЯВЛЕНИЕ

На основании обращения члена совета собственников многоквартирного дома по адресу: город Кострома, улица Новосельская, дом 61, Зудинова В. Ф., по вопросу согласования Схемы ограждения земельного участка по адресу: город Кострома, улица Новосельская, дом 61, во исполнение пункта 3 статьи 4 Порядка согласования Схемы ограждения земельного участка на территории города Костромы, утвержденного решением Думы города Костромы от 4 декабря 2014 года № 233, Администрацией города Костромы проводится изучение мнения заинтересованных лиц по вопросу установки ограждения на земельном участке по адресу: город Кострома, улица Новосельская, дом 61, согласно Схеме ограждения земельного участка.


Предложения и рекомендации по данному вопросу принимаются Управлением архитектуры и градостроительства в письменной форме до 2 сентября 2021 года по адресу: площадь Конституции, 2, кабинеты № 406, 416, либо по адресу электронной почты: SemanovaOA@gradkostroma.ru. Контактный номер телефона: 8 (4942) 42 66 81.

Начальник Управления,
главный архитектор города



А. В. Козырев

Семенова Оксана Андреевна
8(4942)42 66 81

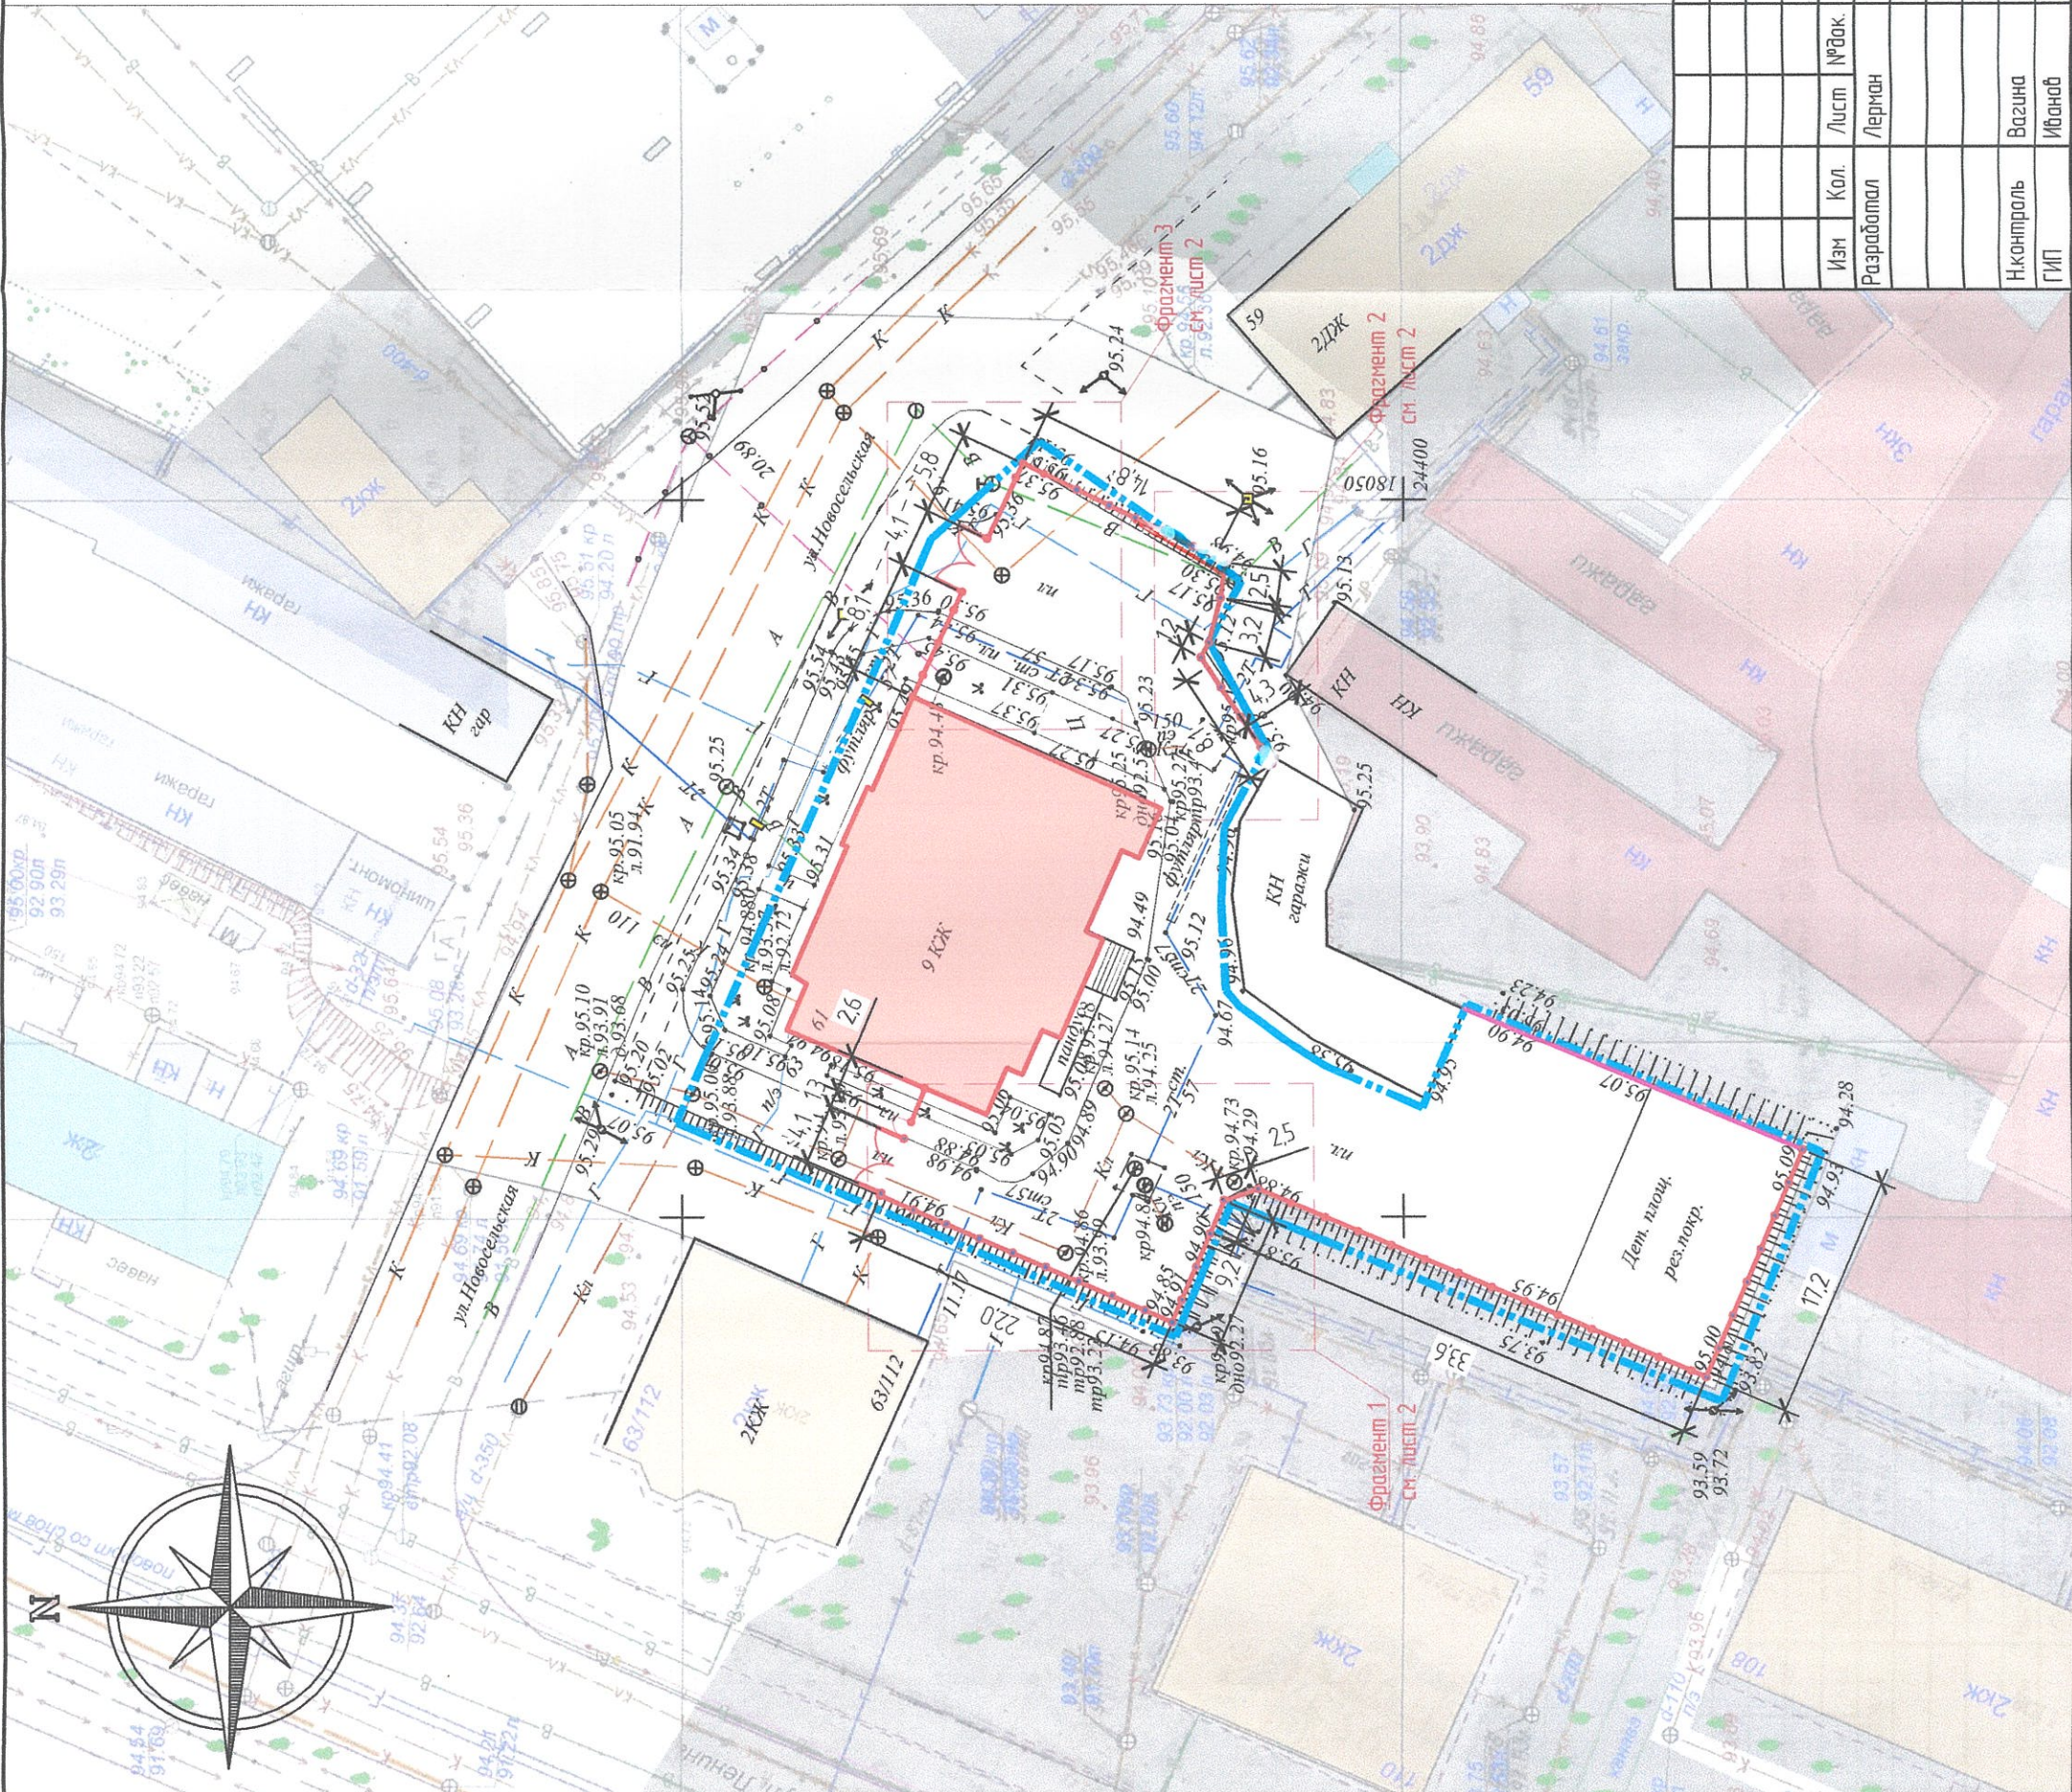

Условные изображения и обозначения

Условные изобр. и обознач.	Наименование
	Граница земельного участка с кадастровым номером 44:27:04:04:29:752
	Существующий многоквартирный жилой дом (ул. Новосельская, 61)
	Проектируемое ограждение высотой 2м
	Существующее ограждение
	Проектируемые распашные ворота и калитка

Примечание:
 1. Устройство ограждения производить в границах земельного участка с кадастровым номером 44:27:04:04:29:752
 2. В случае возникновения аварийных ситуаций на инженерных коммуникациях, расположенных на территории жилого дома №61 по ул. Новосельской, доступ к ним будет обеспечен круглосуточно.

Изм.	Кол.	Лист	№ док.	Подпись	Дата
Разработал	Лерман				
Н.контр.ль	Вагина				
ГИП	Иванов				
ПЗУ					
Многоквартирный жилой дом по ул. Новосельская, 61 в г. Костроме					
Схема ограждения земельного участка М 1:500					
ООО "Перспектива"					