



АДМИНИСТРАЦИЯ ГОРОДА КОСТРОМЫ

ПОСТАНОВЛЕНИЕ

17 августа 2021 года

№ 1398

О внесении изменений в схему размещения нестационарных торговых объектов на территории города Костромы

В соответствии со статьей 10 Федерального закона от 28 декабря 2009 года № 381-ФЗ «Об основах государственного регулирования торговой деятельности в Российской Федерации», статьей 4 Закона Костромской области от 2 сентября 2010 года № 657-4-ЗКО «О государственном регулировании торговой деятельности на территории Костромской области», постановлением департамента экономического развития, промышленности и торговли Костромской области от 21 марта 2011 года № 7 «О порядке разработки и утверждения органами местного самоуправления муниципальных образований Костромской области схемы размещения нестационарных торговых объектов», в целях упорядочивания размещения объектов нестационарной торговой сети, создания условий для улучшения организации и качества обслуживания населения города Костромы, на основании протоколов заседания городской межведомственной комиссии по упорядочиванию нестационарных торговых объектов на территории города Костромы от 27 мая 2021 года № 6, от 9 июля 2021 года № 7, руководствуясь статьями 42, 44, частью 1 статьи 57 Устава города Костромы,

ПОСТАНОВЛЯЮ:

1. Внести в схему размещения нестационарных торговых объектов на территории города Костромы, утвержденную постановлением Администрации города Костромы от 26 мая 2011 года № 1219 (с изменениями, внесенными постановлениями Администрации города Костромы от 28 июля 2011 года № 1751, от 13 декабря 2011 года № 2814, от 23 декабря 2011 года № 2939, от 5 марта 2012 года № 342, от 20 апреля 2012 года № 805, от 13 августа 2012 года № 1649, от 18 октября 2012 года № 2165, от 26 июля 2013 года № 1634, от 18 декабря 2013 года № 2904, от 14 февраля 2014 года № 398, от 19 июня 2014 года № 1538, от 25 июля 2014 года № 1908, от 30 октября 2014 года № 2949, от 18 декабря 2014 года № 3432, от 29 декабря 2014 года № 3584, от 23 марта 2015 года № 603, от 12 мая 2015 года № 1053, от 4 августа 2015 года № 1996, от 10 сентября 2015 года № 2522, от 3 ноября 2015 года № 3152, от 3 декабря 2015 года № 3584, от 22 декабря 2015 года № 3832, от 11 февраля 2016 года № 292, от 21 марта 2016 года № 595, от 8 апреля 2016 года № 894, от 13 апреля 2016 года № 945, от 5 мая 2016 года № 1117, от 1 июня 2016 года № 1461, от 12 августа 2016 года № 2246, от 7 октября 2016 года № 2873, от 30 ноября 2016 года № 3232, от 9 января 2017 года № 25, от 13 апреля 2017 года № 905, от 15 июня 2017 года № 1720, от 31 июля 2017 года

№ 2137, от 29 ноября 2017 года № 3113, от 29 января 2018 года № 121, от 25 июня 2018 года № 1349, от 25 июля 2018 года № 1637, от 2 августа 2018 года № 1694, от 19 октября 2018 года № 2338, от 18 декабря 2018 года № 2733, от 15 февраля 2019 года № 208, от 21 марта 2019 года № 406, от 13 мая 2019 года № 731, от 6 июня 2019 года № 941, от 4 июля 2019 года № 1133, от 30 августа 2019 года № 1622, от 18 сентября 2019 года № 1724, от 6 ноября 2019 года № 2145, от 14 ноября 2019 года № 2183, от 14 января 2020 года № 23, от 21 февраля 2020 года № 278, от 28 февраля 2020 года № 328, от 19 мая 2020 года № 848, от 27 мая 2020 года № 917, 20 июля 2020 года № 1338, от 31 августа 2020 года № 1624, от 23 октября 2020 года № 1987, от 6 ноября 2020 года № 2142, от 14 декабря 2020 года № 2349, от 15 января 2021 года № 12, от 5 февраля 2021 года № 128, от 5 марта 2021 года № 259, от 29 апреля 2021 года № 713, от 15 июля 2021 года № 1191), следующие изменения:

1.1. строку 27 изложить в следующей редакции:

« 27.	Улица Шагова, в районе дома 156	9	тонар	1	хлебобулочные изделия, мучные кулинарные и кондитерские изделия в промышленной упаковке	круглый год
		9	тонар	1	мясная продукция	круглый год
		9	торговая палатка	1	плодоовощная продукция	с июля по сентябрь включительно
		6	киоск	1	печатная продукция	круглый год

1.2. строку 63 изложить в следующей редакции:

« 63.	В районе пересечения улиц Долгой поляны и Индустриальной, у остановки общественного транспорта	9	тонар	1	хлебобулочные изделия, мучные кулинарные и кондитерские изделия в промышленной упаковке	круглый год
		9	тонар	1	мясная продукция	круглый год
		11,25	тонар	1	мясная продукция	круглый год
		9	тонар	1	плодоовощная продукция	круглый год

1.3. строки 81, 84 признать утратившими силу;

1.4. строку 89 изложить в следующей редакции:

« 89.	Микрорайон Паново, в районе дома 11, со стороны дома 15 микрорайона Паново	9	тонар	1	хлебобулочные изделия, мучные кулинарные и кондитерские	круглый год
-------	--	---	-------	---	---	-------------

					изделия в промышленной упаковке	
		9	тонар	1	мясная продукция	круглый год
		11,25	тонар	1	мясная продукция	круглый год
		12,5	тонар	1	мясная продукция	круглый год
		9	тонар	1	плодоовощная продукция	круглый год
		9	автолавка	1	плодоовощная продукция	с июня по сентябрь включительно

1.5. строку 93 признать утратившей силу;

1.6. строку 185 изложить в следующей редакции:

« 185.	Улица Ленина, в районе дома 101	9,5	киоск с местами для ожидания транспорта	1	плодоовощная продукция	круглый год
		9	павильон	1	платежные терминалы для оплаты услуг и штрафов (в том числе банкоматы)	круглый год
		9	тонар	1	мясная продукция	круглый год

1.7. строку 331 признать утратившей силу;

1.8. строку 371 изложить в следующей редакции:

« 371.	Улица «Северной правды», в районе дома 29	4	киоск	1	вода питьевая	круглый год
		14	тонар	1	молочная продукция	круглый год

1.9. строку 381 признать утратившей силу;

1.10. строку 416 изложить в следующей редакции:

« 416.	Площадь Конституции, дом 2 (помещение 24 первого этажа)	1	банкомат	1	платежные терминалы для оплаты услуг и штрафов (в том числе банкоматы)	круглый год
--------	---	---	----------	---	--	-------------

1.11. строку 437 признать утратившей силу;

1.12. дополнить строками 450 - 451 следующего содержания:

« 450.	Улица Сулова, в районе дома 16	4	киоск	1	вода питьевая	круглый год
451.	Улица Козуева, в районе дома 90	4	киоск	1	вода питьевая	круглый год

1.13. приложение 27 изложить в новой редакции согласно приложению 1 к настоящему постановлению;

1.14. приложение 63 изложить в новой редакции согласно приложению 2 к настоящему постановлению;

1.15. приложение 89 изложить в новой редакции согласно приложению 3 к настоящему постановлению;

1.16. приложение 185 изложить в новой редакции согласно приложению 4 к настоящему постановлению;

1.17. приложение 371 изложить в новой редакции согласно приложению 5 к настоящему постановлению;

1.18. дополнить:

1.18.1. приложением 450 согласно приложению 6 к настоящему постановлению;

1.18.2. приложением 451 согласно приложению 7 к настоящему постановлению.

2. Настоящее постановление вступает в силу со дня его официального опубликования и подлежит размещению на официальном сайте Администрации города Костромы в информационно-телекоммуникационной сети «Интернет».

Глава Администрации города Костромы




А. В. Смирнов



Ситуационный план земельного участка
 для размещения нестационарных торговых объектов, имеющих местоположение:
 город Кострома, улица Шагова, в районе дома 156

Приложение 1 к постановлению
 Администрации города Кострома
 от 19.08.2021 № 388
 Приложение 27

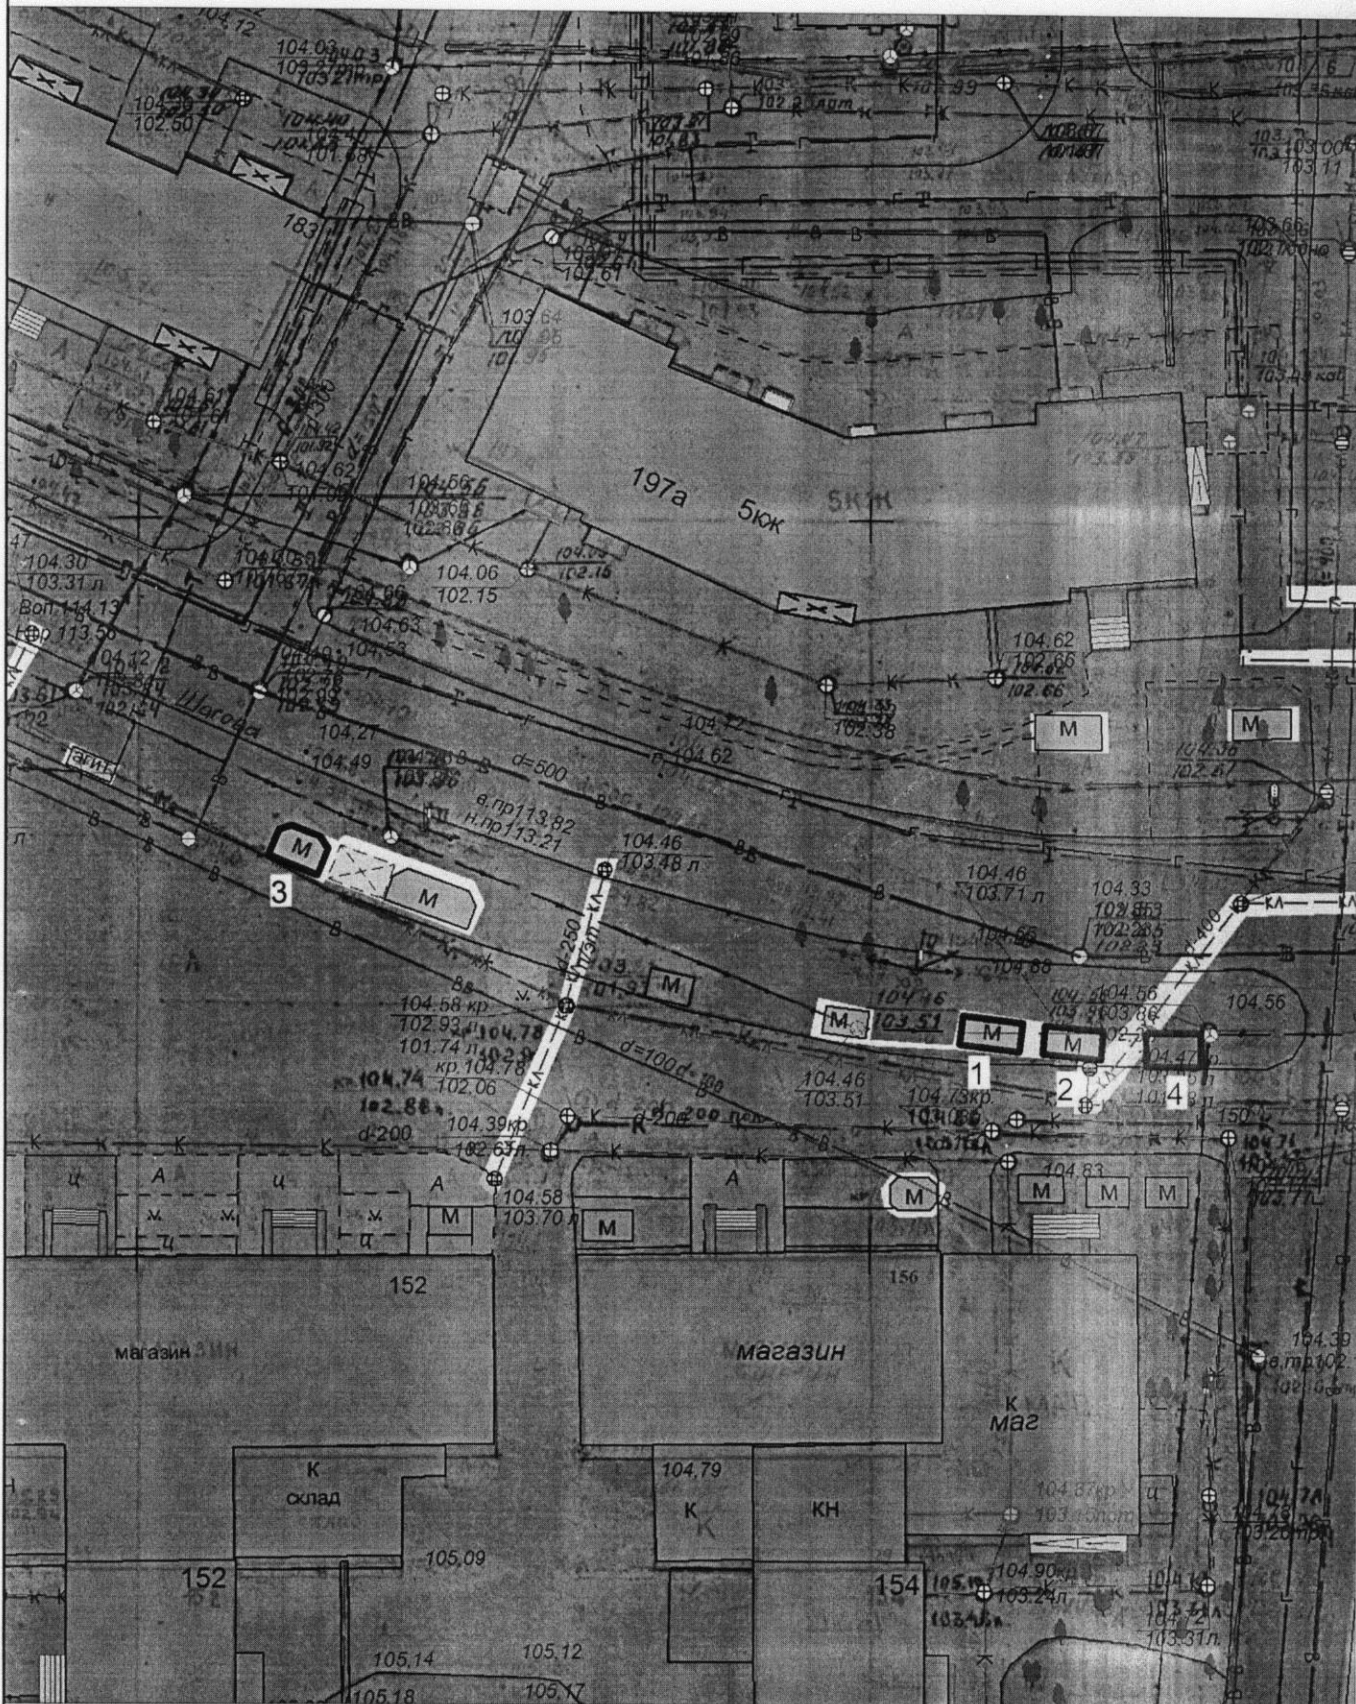

Экспликация:

- 1. Тонар
- 2. Тонар
- 3. Киоск
- 4. Торговая палатка


МКУ города Кострома "Центр градостроительства"

	Ф.И.О.	Подпись	Дата
Директор МКУ	Храмов А. В.		
Начальник отдела ИСОГД	Баранов А. В.		
Инженер отдела кадастровых работ	Ивонтьев А. А.		
Исполнил	Тихомирова О. А.		
			Масштаб: 1:500



Ситуационный план земельного участка
для размещения нестационарных торговых объектов, имеющих местоположение:
город Кострома, в районе пересечения улиц Долгой Поляны и Индустриальной,
у остановки общественного транспорта

Приложение 2 к постановлению
Администрации города Кострома
от 17.08.2021 № 1348
Приложение 63

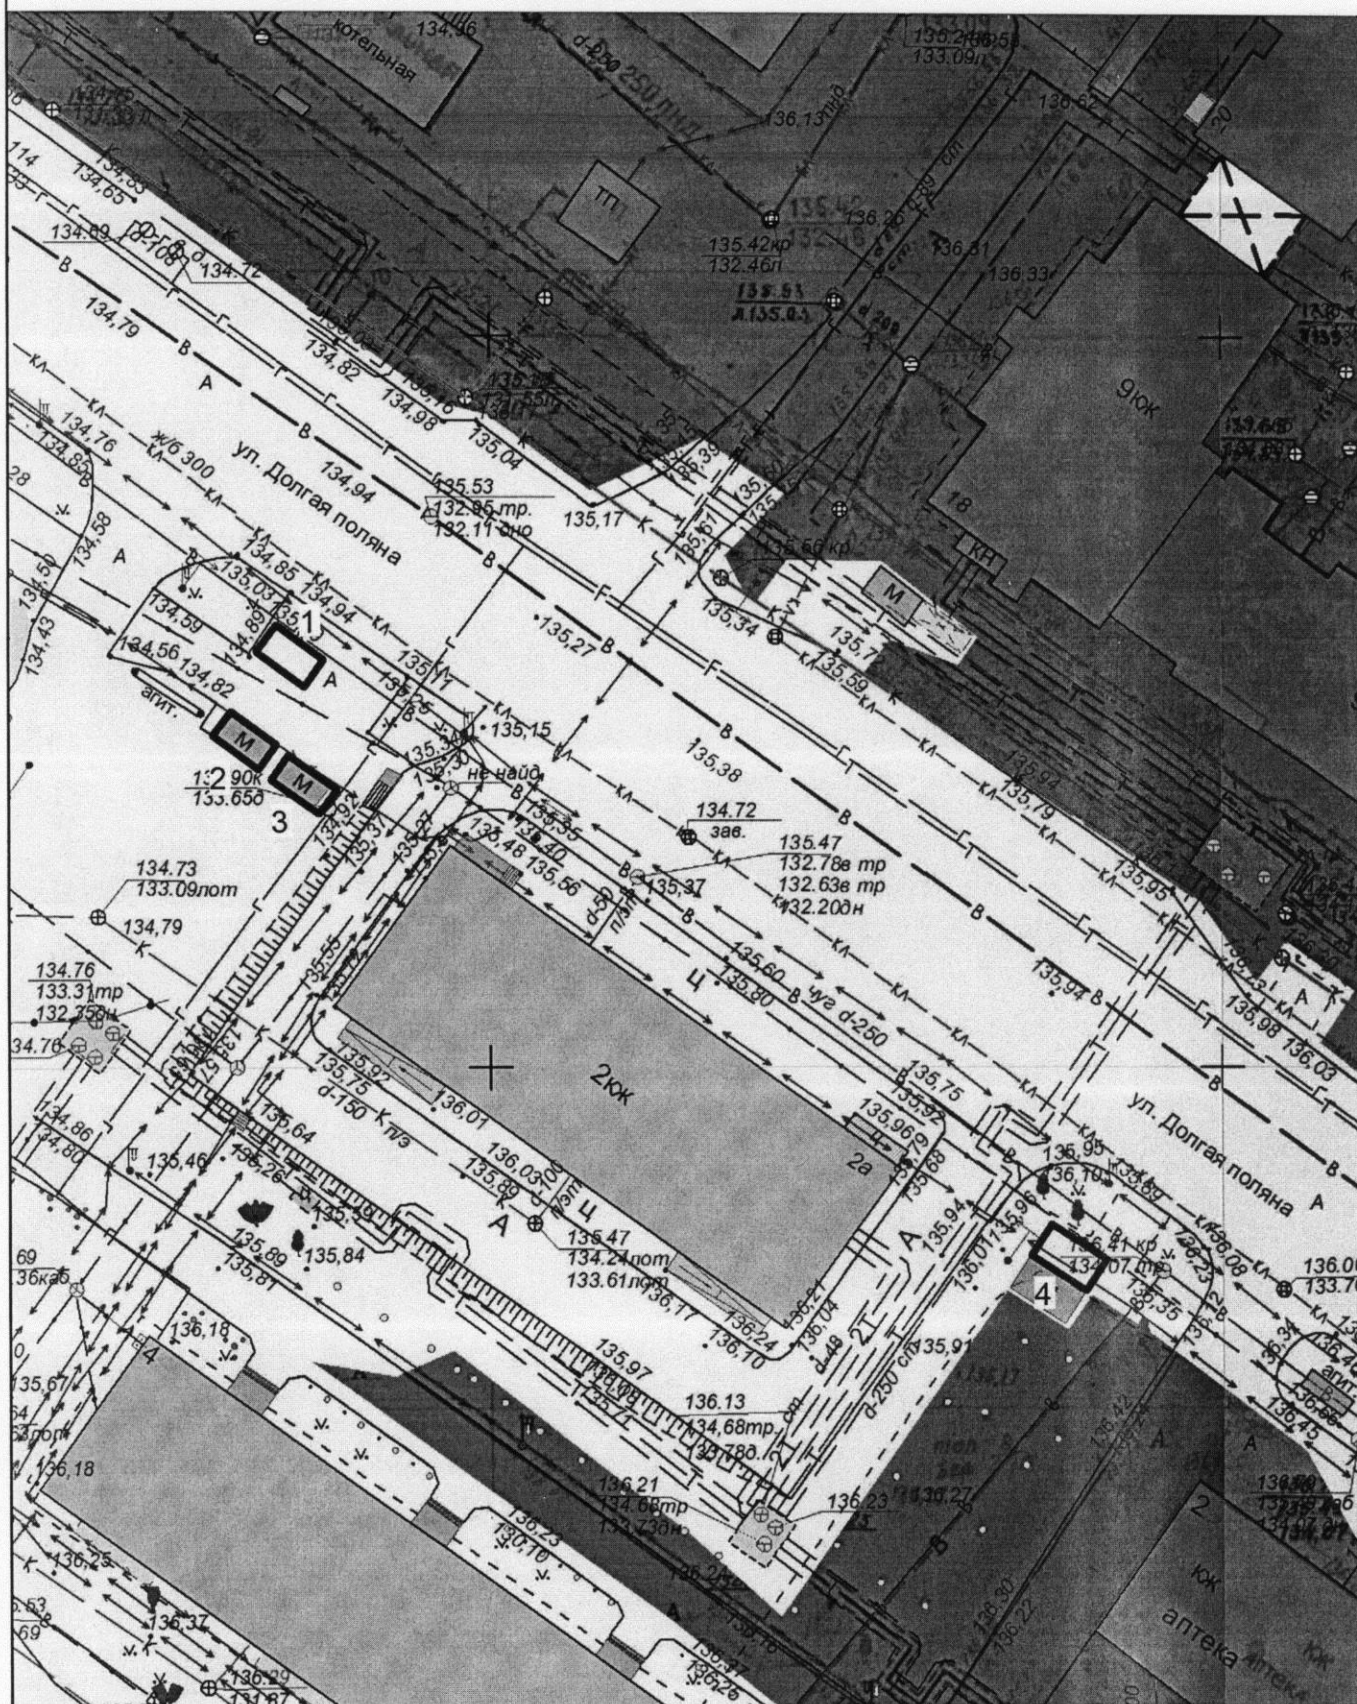

- Экспликация:
- 1. Тонар
 - 2. Тонар
 - 3. Тонар
 - 4. Тонар

МКУ города Костромы "Центр градостроительства"			
	Ф.И.О.	Подпись	Дата
Директор МКУ	Храмов А. В.		
Начальник отдела ИСОГД	Баранов А. В.		
Инженер отдела кадастровых работ	Ивонтьев А. А.		
Исполнил	Гихомирова О.А.		
Масштаб: 1:500			

Ситуационный план земельного участка

для размещения нестационарных торговых объектов, имеющих местоположение:
город Кострома, микрорайон Паново, в районе дома 11, со стороны дома 15 микрорайона Паново



- Экспликация:**
1. Тонар
 2. Тонар
 3. Тонар
 4. Тонар
 5. Тонар
 6. Автолавка

МКУ города Костромы "Центр градостроительства"			
	Ф.И.О.	Подпись	Дата
Директор МКУ	Храмов А. В.		
Начальник отдела ИСОГД	Баранов А. В.		
Инженер отдела кадастровых работ	Ивонтьев А. А.		
Исполнил	Тихомирова О.А.		
			Масштаб: 1:500


Ситуационный план земельного участка
для размещения нестационарных торговых объектов, имеющих местоположение:
город Кострома, улица Ленина, в районе дома 101



Экспликация:
1. Киоск с местами для ожидания транспорта
2. Павильон
3. Тонар

МКУ города Костромы "Центр градостроительства"			
	Ф.И.О.	Подпись	Дата
Директор МКУ	Храмов А. В.		
Начальник отдела ИСОГД	Баранов А. В.		
Инженер отдела кадастровых работ	Ивонтьев А. А.		
Исполнил	Гихомирова О.А		
			Масштаб: 1:1000

Ситуационный план земельного участка для размещения нестационарных торговых объектов, имеющих местоположение: город Кострома, улица "Северной правды", в районе дома 29

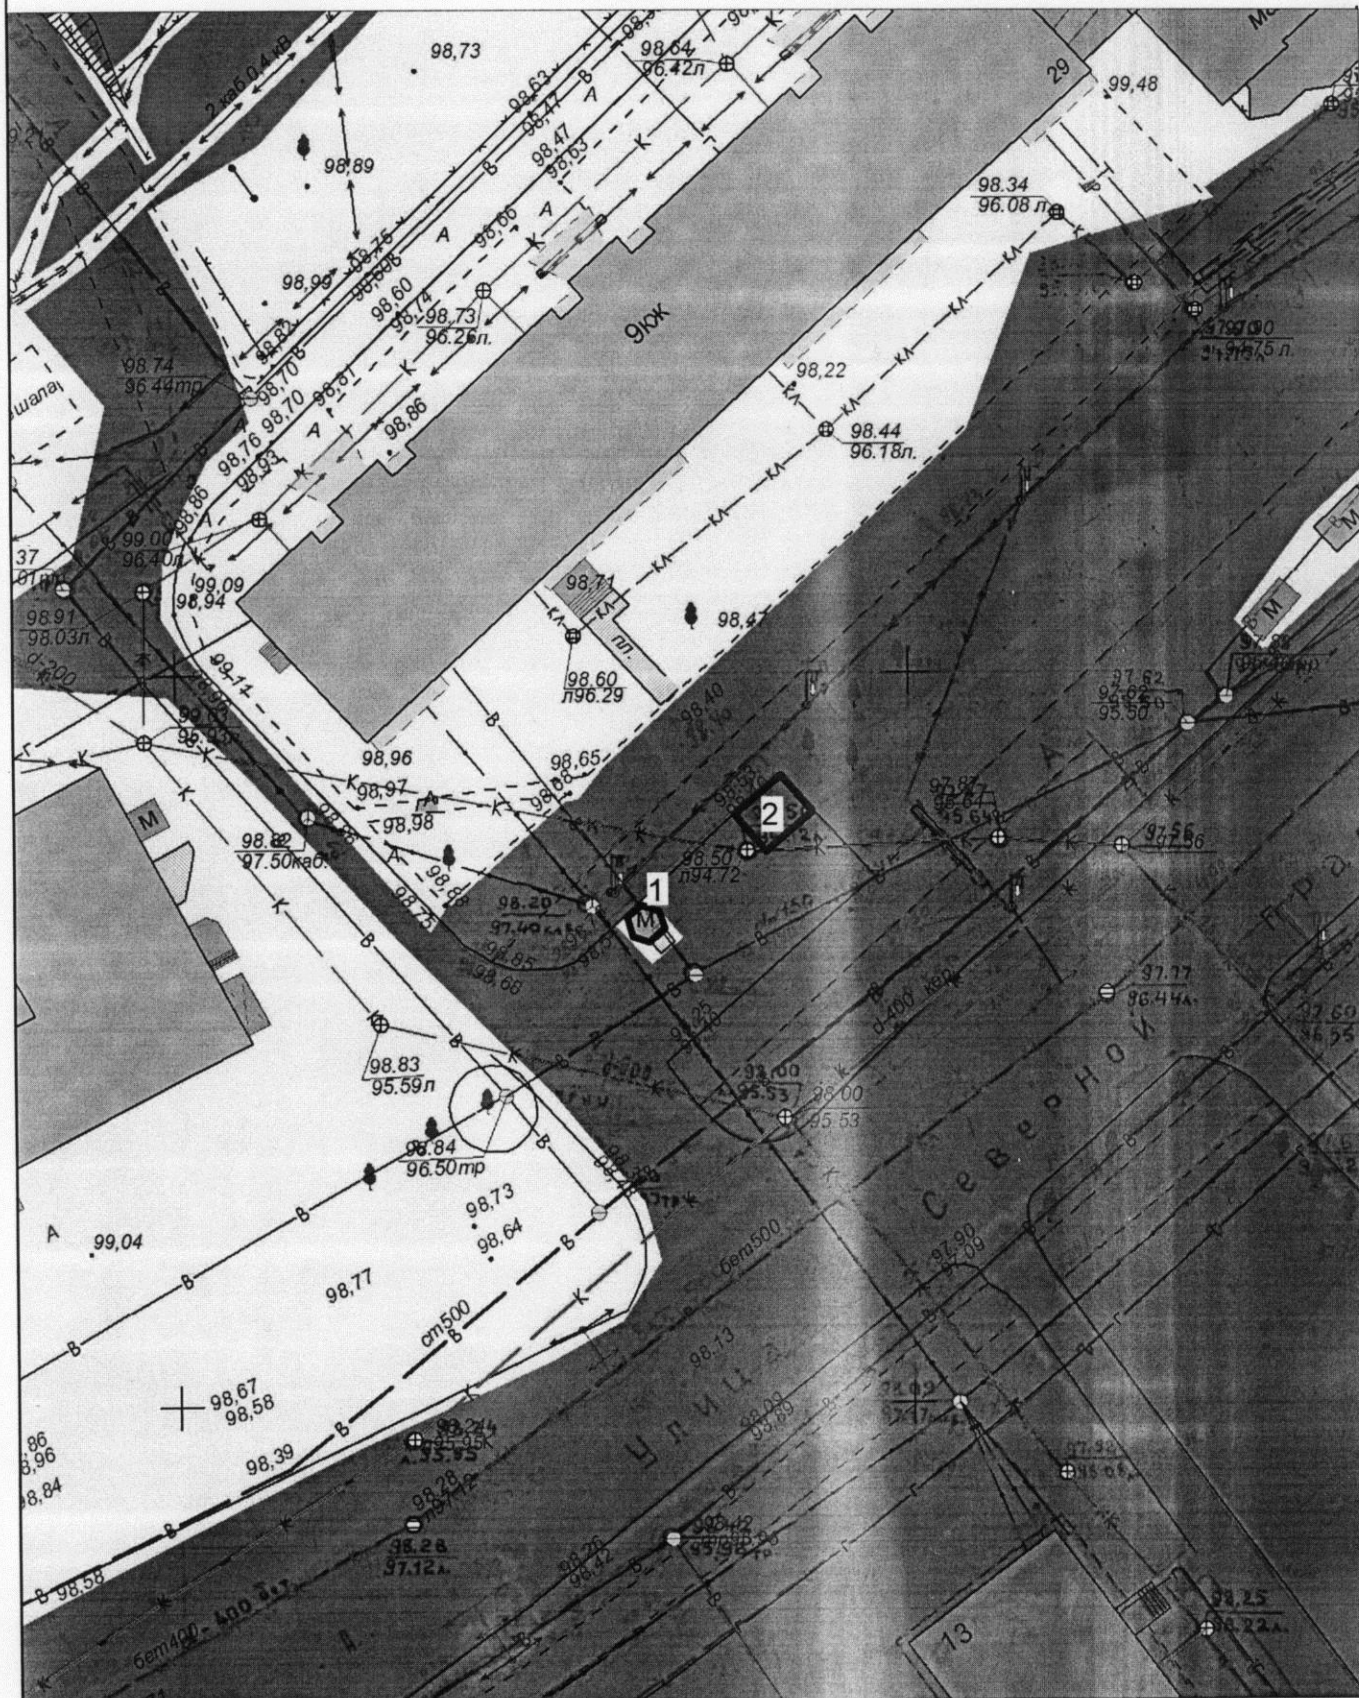

Экспликация:

- 1. Киоск
- 2. Тонар


МКУ города Костромы "Центр градостроительства"

	Ф.И.О.	Подпись	Дата
Директор МКУ	Храмов А. В.		
Начальник отдела ИСОГД	Баранов А. В.		
Инженер отдела кадастровых работ	Ивонтьев А. А.		
Исполнил	Тихомирова О.А.		
			Масштаб: 1:500



Ситуационный план земельного участка
 для размещения нестационарного торгового объекта, имеющего местоположение:
 город Кострома, улица Сулова, в районе дома 16

Приложение 6 к постановлению
 Администрации города Кострома
 от 17.08.2014 № 39
 Приложение 450

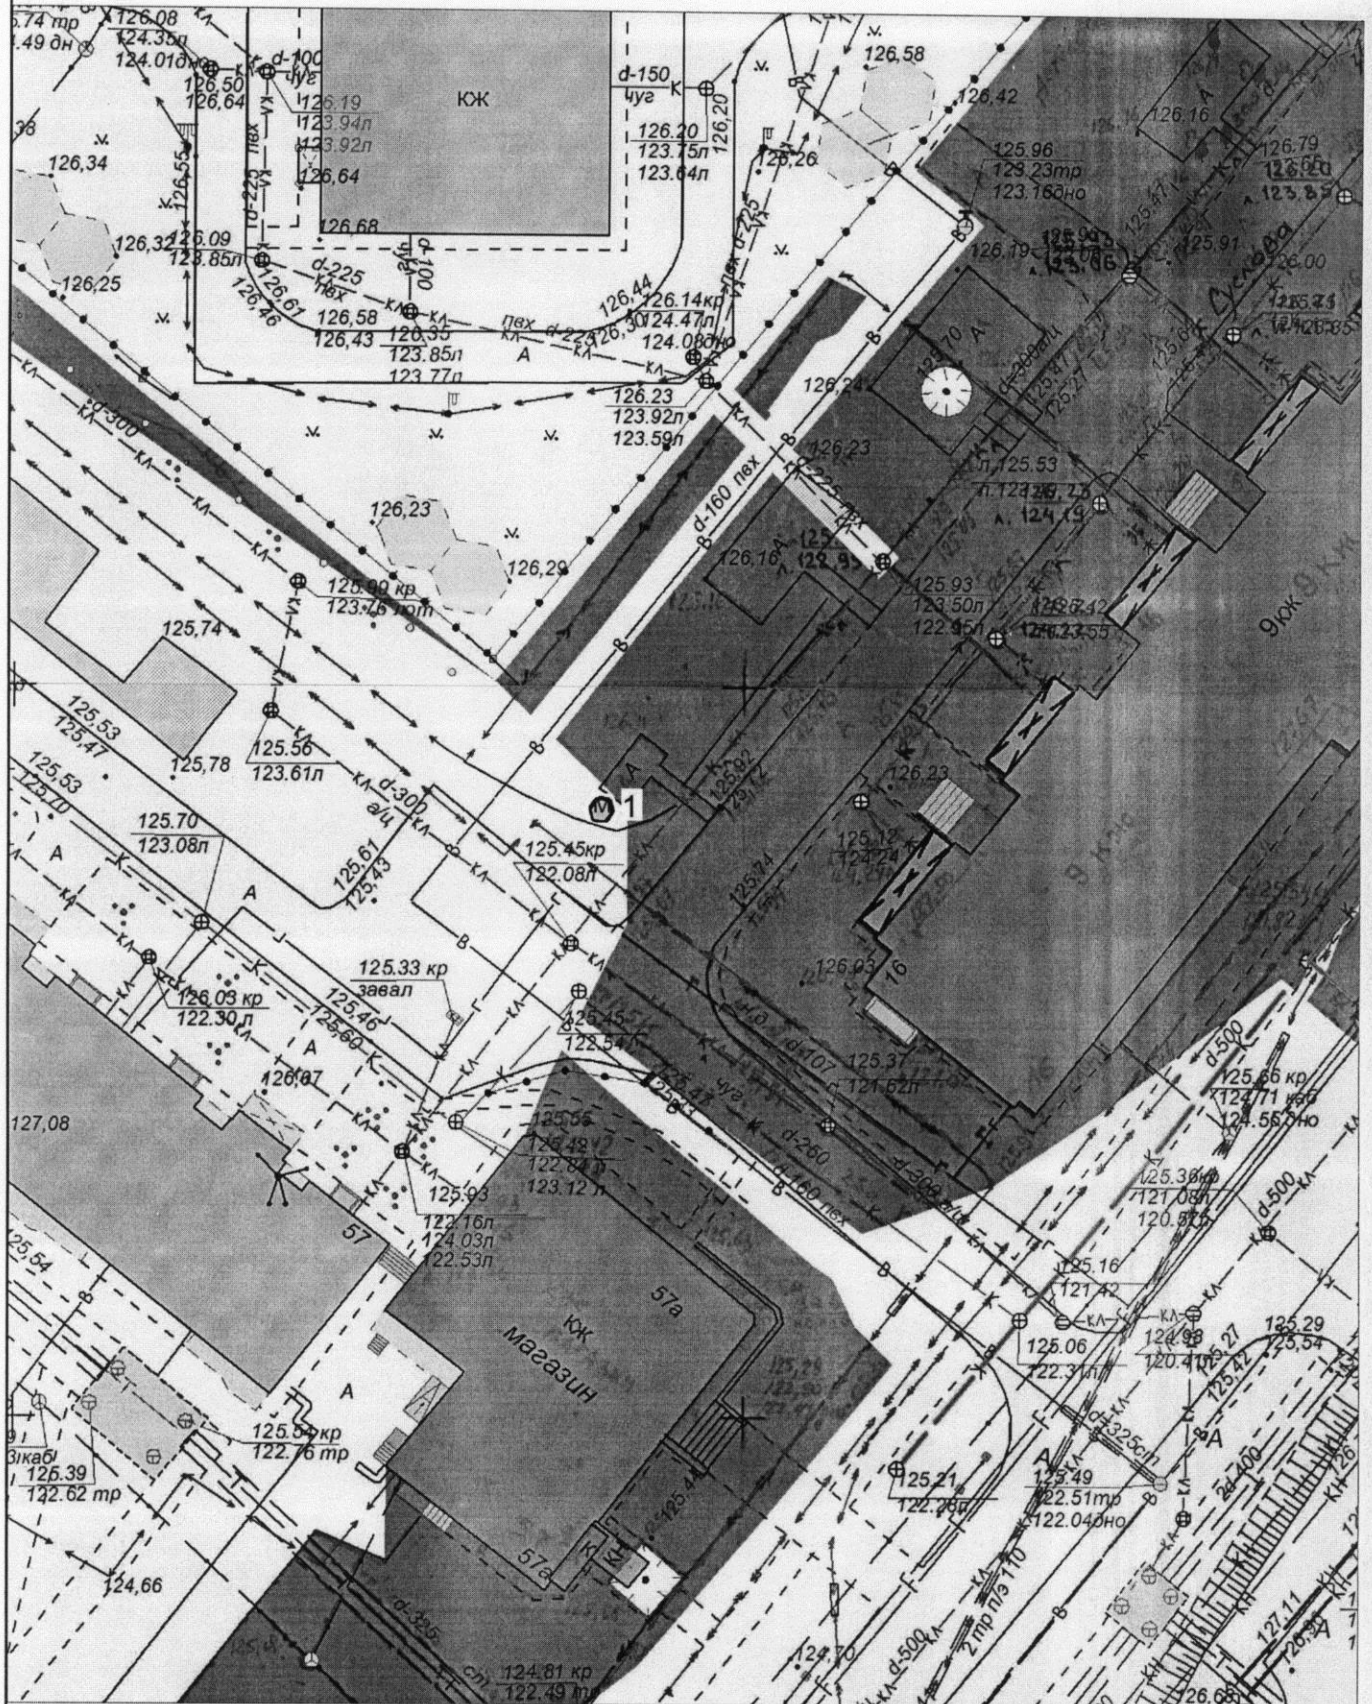

Экспликация:

1. Киоск


МКУ города Костромы "Центр градостроительства"

	Ф.И.О.	Подпись	Дата
Директор МКУ	Храмов А. В.		
Начальник отдела ИСОГД	Баранов А. В.		
Инженер отдела кадастровых работ	Ивонтьев А. А.		
Исполнил	Тихомирова О.А.		
			Масштаб: 1:500



Ситуационный план земельного участка
для размещения нестационарного торгового объекта, имеющего местоположение:
город Кострома, улица Козуева, в районе дома 90

Приложение 7 к постановлению
Администрации города Кострома
от 17.08.2021 № 1398
Приложение 451

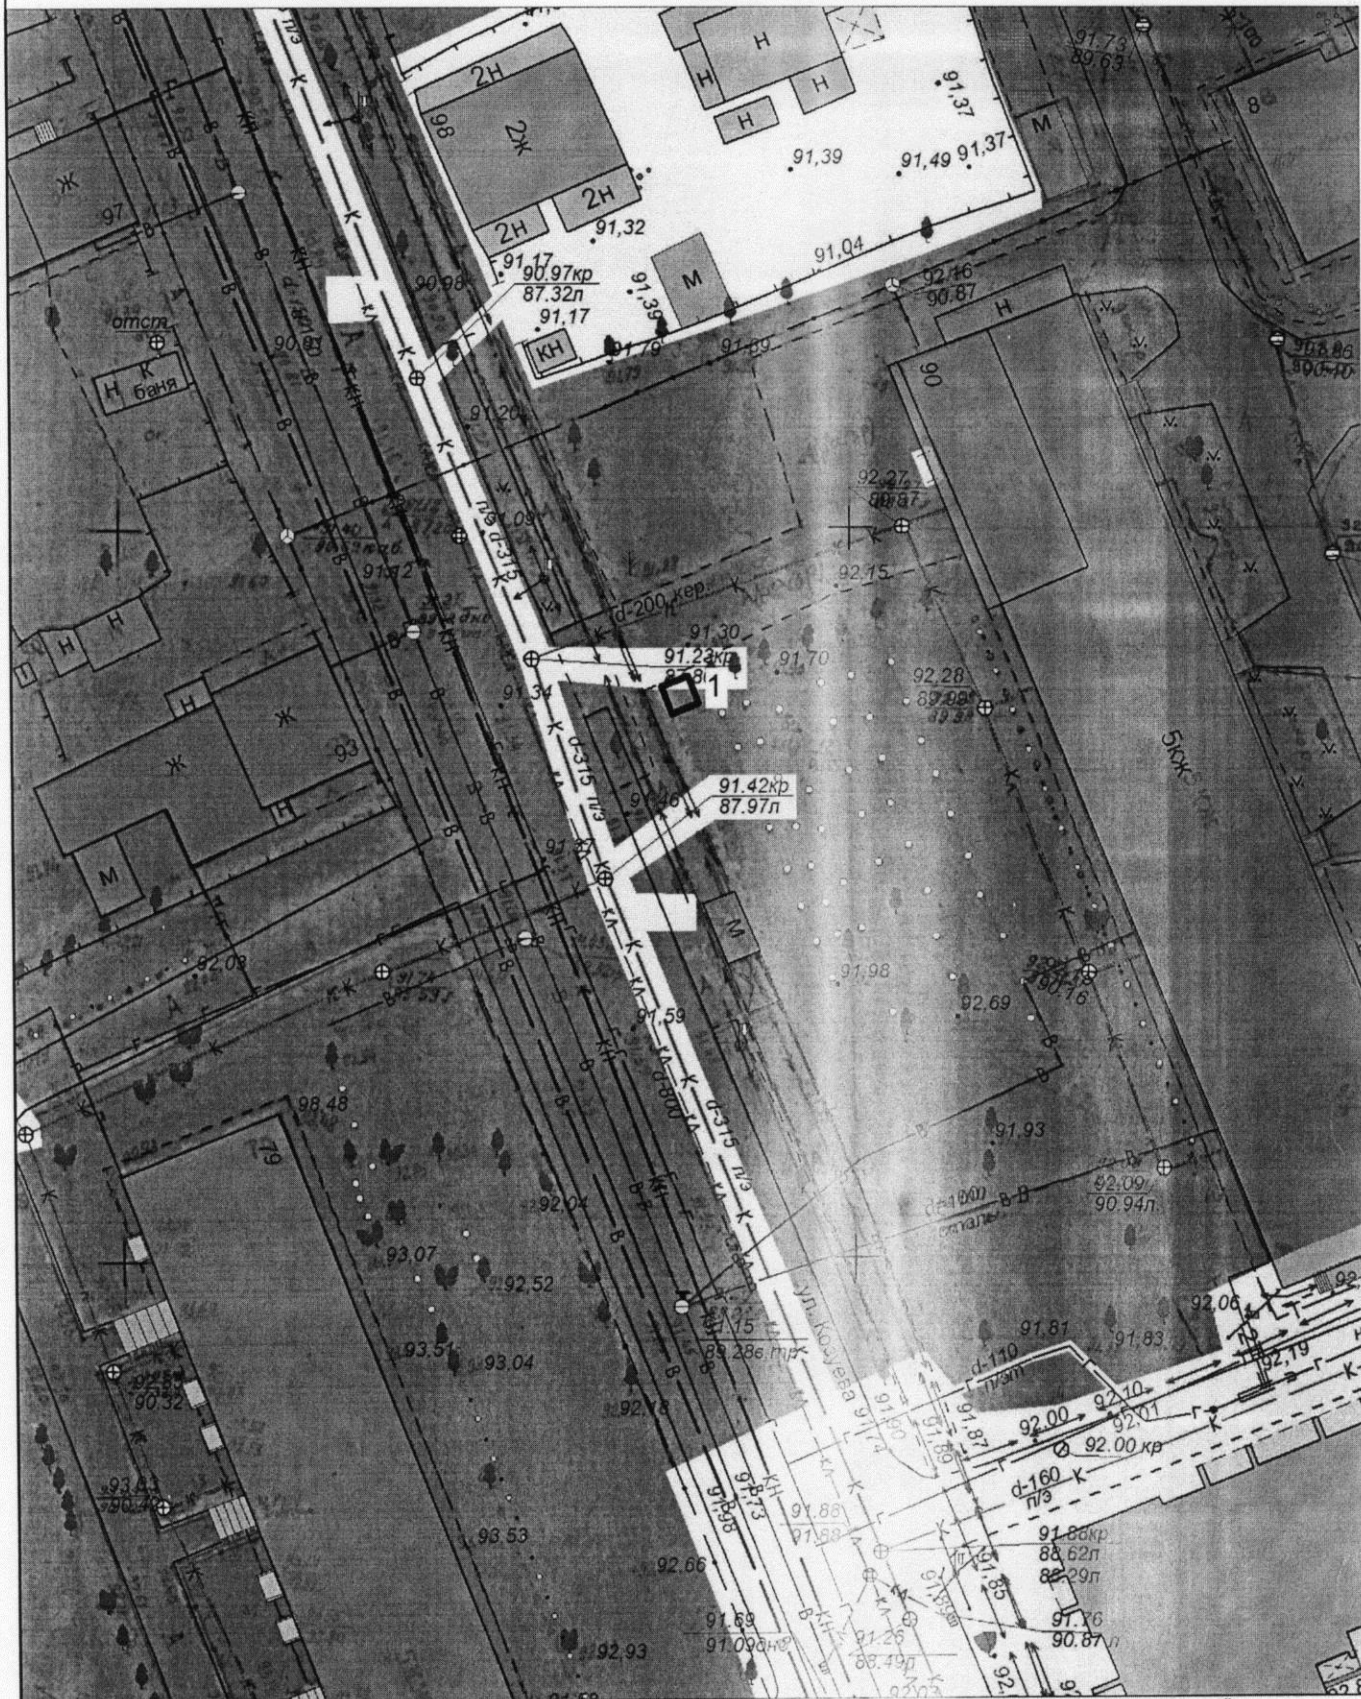

МКУ города Костромы "Центр градостроительства"

Экспликация:
1. Киоск

	Ф.И.О.	Подпись	Дата
Директор МКУ	Храмов А. В.		
Начальник отдела ИСОГД	Баранов А. В.		
Инженер отдела кадастровых работ	Ивонтьев А. А.		
Исполнил	Тихомирова О.А.		
			Масштаб: 1:500