



АДМИНИСТРАЦИЯ ГОРОДА КОСТРОМЫ

ПОСТАНОВЛЕНИЕ

19 августа 2021 года

№ 1457

О внесении изменений в постановление Администрации города Костромы от 12 августа 2016 года № 2248 «О создании почетной аллеи на общественном кладбище по улице Костромской в городе Костроме»


В целях совершенствования муниципальных правовых актов, руководствуясь статьями 42, 44, частью 1 статьи 57 Устава города Костромы,

ПОСТАНОВЛЯЮ:

1. Внести в постановление Администрации города Костромы от 12 августа 2016 года № 2248 «О создании почетной аллеи на общественном кладбище по улице Костромской в городе Костроме» следующие изменения:

1.1. схему размещения почетной аллеи на общественном кладбище по улице Костромской в городе Костроме (приложение 1) изложить в следующей редакции:

«Схема размещения почетной аллеи на общественном кладбище по улице Костромской в городе Костроме

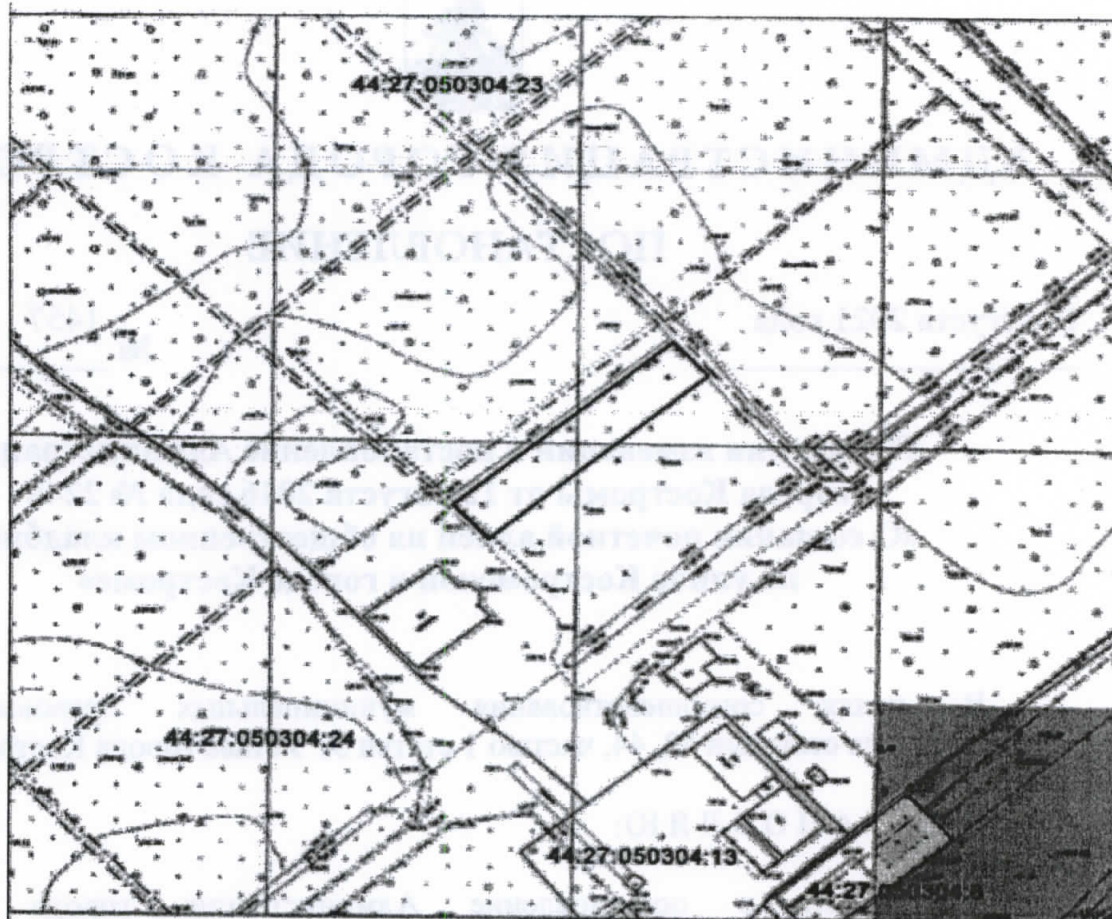

Масштаб 1:1000

Условные обозначения:



- почетная аллея




- границы земельных участков

44:27:050304:24 - кадастровый номер земельного участка

»;

1.2. схему организации почетной аллеи на общественном кладбище по улице Костромской в городе Костроме (приложение 2) изложить в следующей редакции:
 «Схема организации почетной аллеи на общественном кладбище по улице Костромской в городе Костроме

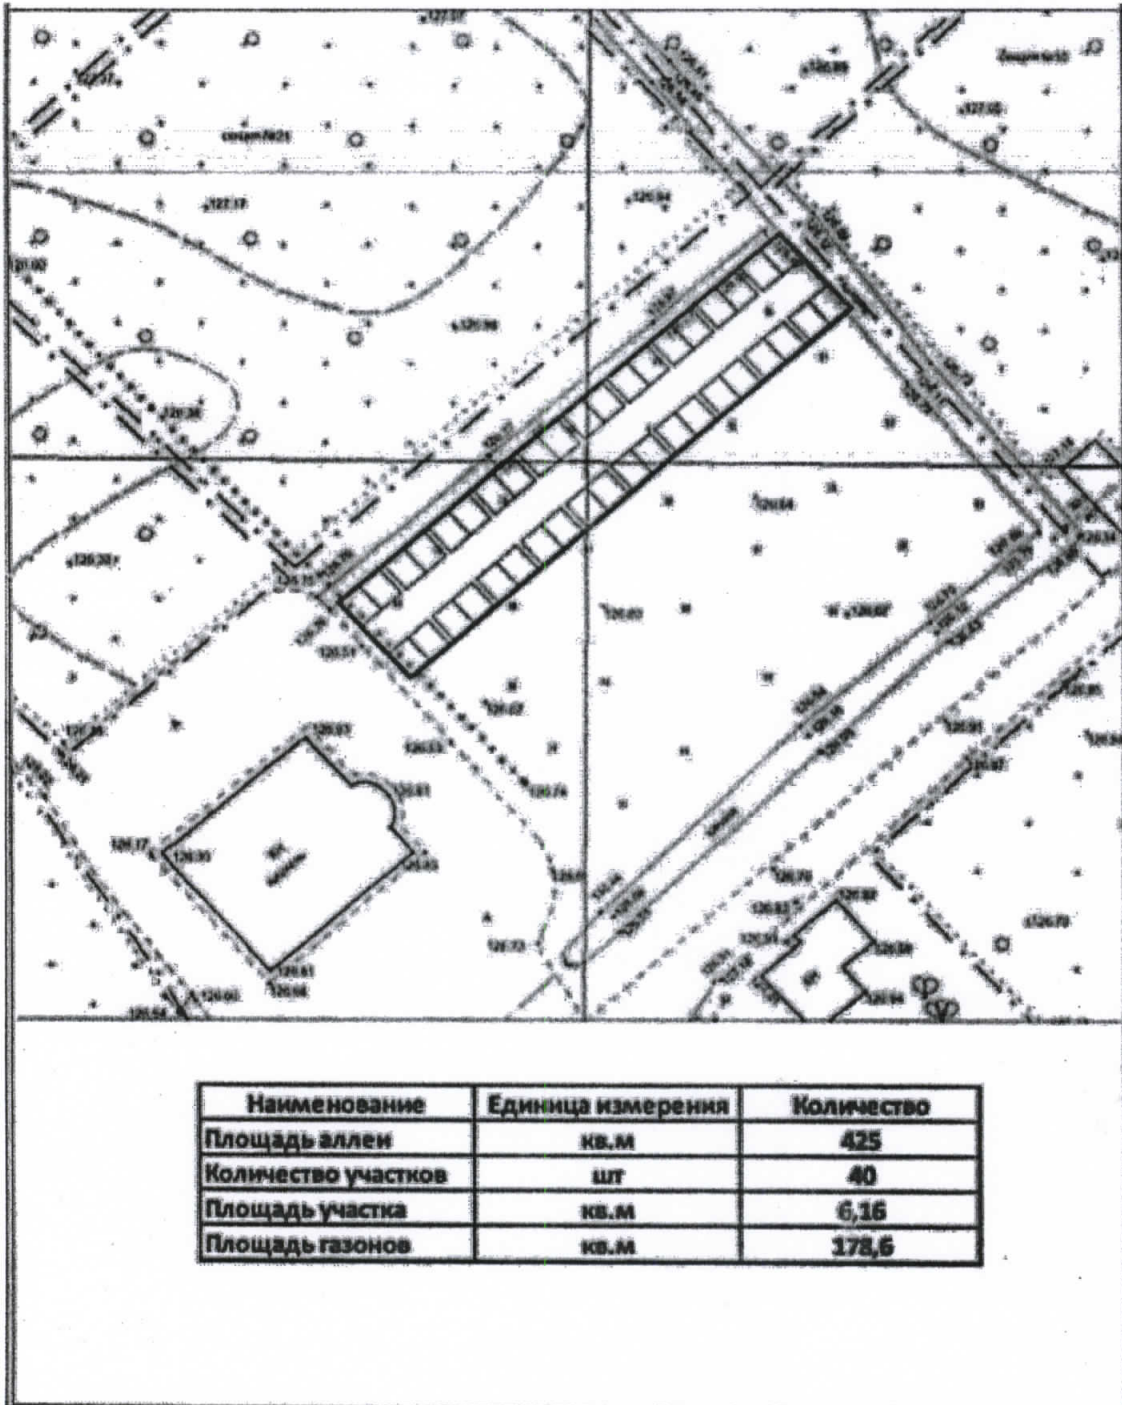

2. Муниципальному казенному учреждению города Костромы «Городская служба захоронений» (Басов А. В.) выполнить разметку почетной аллеи на общественном кладбище по улице Костромской в городе Костроме в соответствии со схемой организации почетной аллеи на общественном кладбище по улице Костромской в городе Костроме.

3. Настоящее постановление вступает в силу со дня официального опубликования.

Глава Администрации города Костромы



А. В. Смирнов