



# АДМИНИСТРАЦИЯ ГОРОДА КОСТРОМЫ

## ПОСТАНОВЛЕНИЕ

25 августа 2021 года

№ 1506

### **О подготовке изменений в документацию по планировке территории, ограниченной улицами Шагова, Смоленской, Свердлова, Долматова**

В целях обеспечения устойчивого развития территории, в соответствии со статьей 43, частью 21 статьи 45, статьей 46 Градостроительного кодекса Российской Федерации, Генеральным планом города Костромы, утвержденным решением Думы города Костромы 18 декабря 2008 года № 212, Правилами землепользования и застройки города Костромы, утвержденными постановлением Администрации города Костромы от 28 июня 2021 года № 1130, руководствуясь статьями 42, 44, частью 1 статьи 57 Устава города Костромы,

#### **ПОСТАНОВЛЯЮ:**

1. Подготовить изменения в текстовую и графическую части документации по планировке территории, ограниченной улицами Шагова, Смоленской, Свердлова, Долматова, утвержденную постановлением Администрации города Костромы от 11 декабря 2019 года № 2373, в виде проекта межевания территории (далее – документация по планировке территории) согласно прилагаемому ситуационному плану.

2. Установить срок подготовки изменений в документацию по планировке территории – до 30 октября 2021 года.

3. Установить, что предложения физических и юридических лиц о порядке, сроках подготовки и содержании проекта межевания территории принимаются в Управлении архитектуры и градостроительства Администрации города Костромы в течение двух недель со дня публикации настоящего постановления по адресу: Российская Федерация, Костромская область, городской округ город Кострома, город Кострома, площадь Конституции, дом 2, кабинет 406, телефон (4942) 42 70 72.

4. Учесть, что финансовое обеспечение работ по подготовке изменений в проект межевания территории осуществляется безвозмездно, в рамках полномочий Управления имущественных и земельных отношений Администрации города Костромы.

5. Признать утратившим силу постановление Администрации города Костромы от 14 июля 2021 года № 1184 «О подготовке изменений в документацию по планировке территории, ограниченной улицами Шагова, Смоленской, Свердлова, Долматова».

6. Настоящее постановление подлежит официальному опубликованию в течение трех дней со дня его подписания и размещению на официальном сайте Администрации города Костромы в информационно-телекоммуникационной сети «Интернет».


Глава Администрации города Костромы



А. В. Смирнов

# Ситуационный план территории

ограниченной улицами Шагова, Смоленской,  
 Свердлова, Долматова

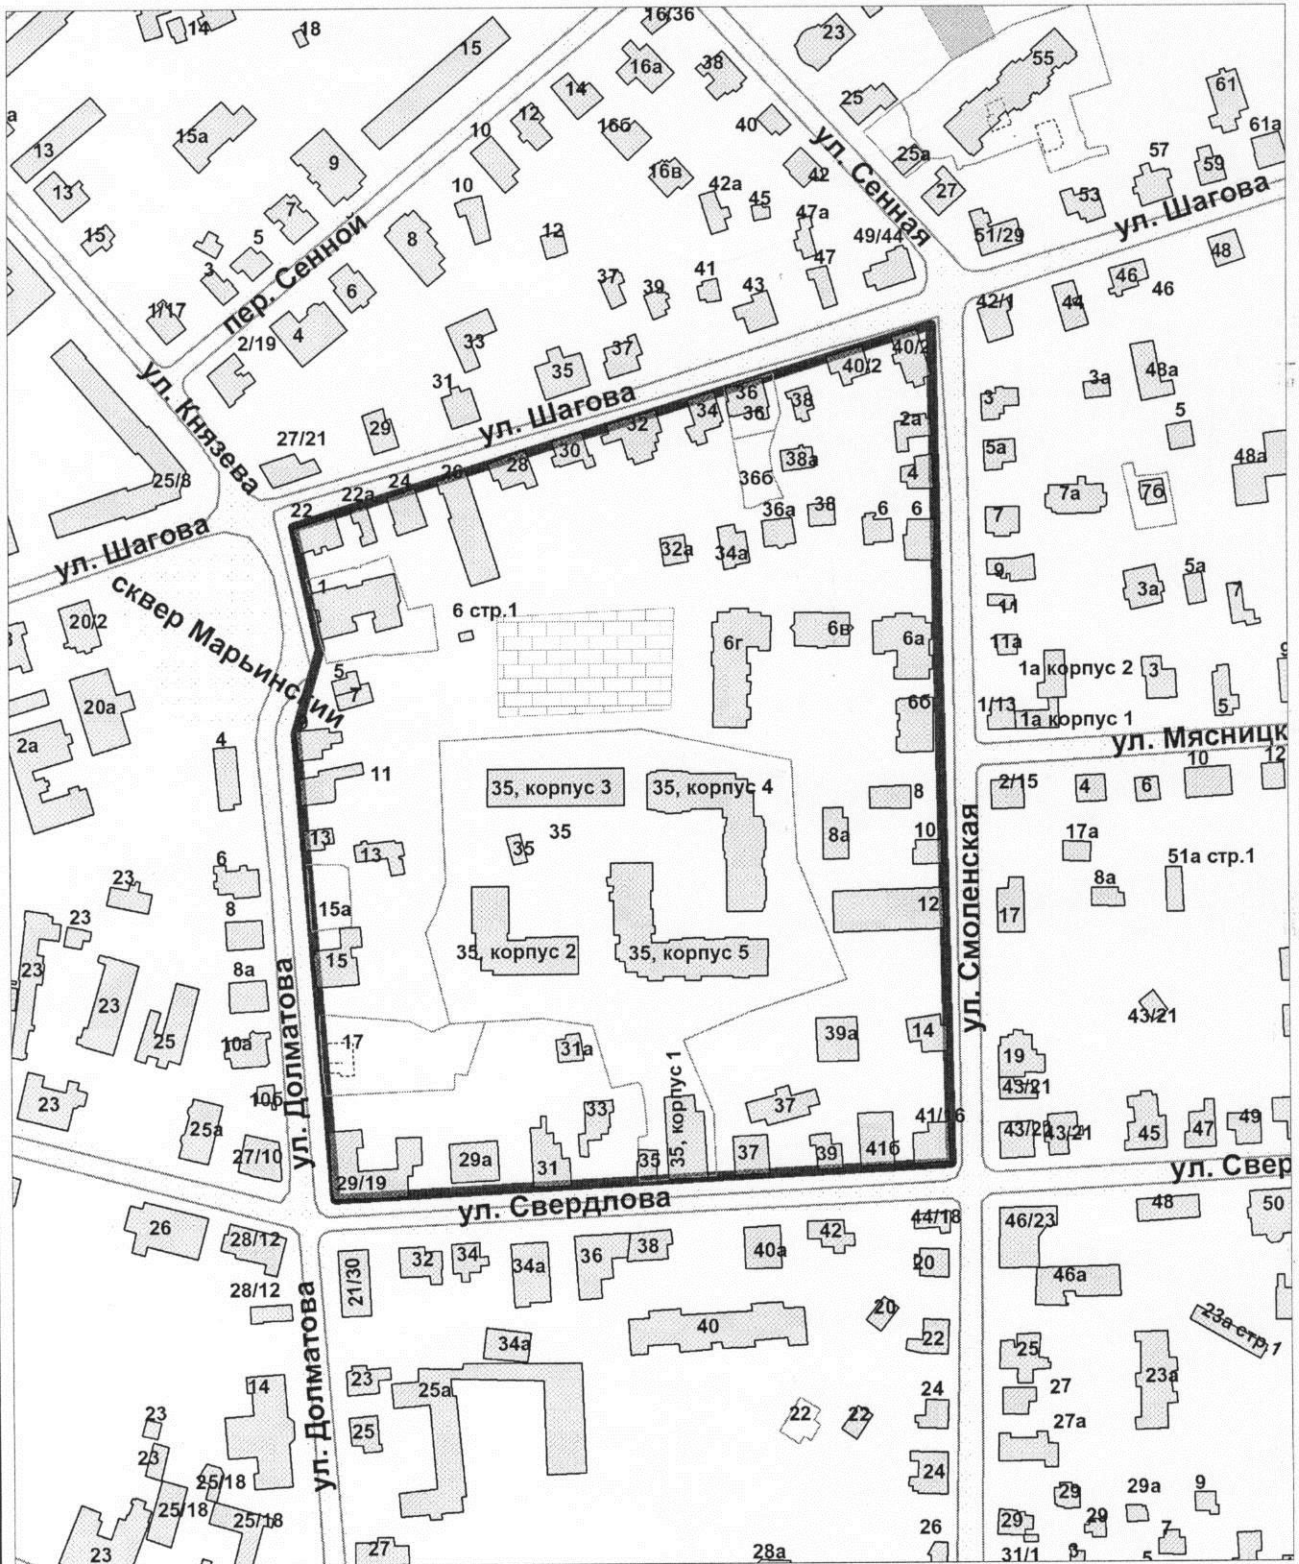

Управление архитектуры и градостроительства

	Ф.И.О.	Подпись	Дата
Начальник Управления	Козырев А. В.		
Исполнил	Носкова В.А.		
			Масштаб: 1:5000