

ОБЪЯВЛЕНИЕ

На основании обращения директора Общества с ограниченной ответственностью «Рело» по вопросу согласования Схемы ограждения земельного участка по адресу: город Кострома, улица Ново-Полянская, 5, во исполнение пункта 3 статьи 4 Порядка согласования Схемы ограждения земельного участка на территории города Костромы, утвержденного решением Думы города Костромы от 4 декабря 2014 года № 233, Администрацией города Костромы проводится изучение мнения заинтересованных лиц по вопросу установки ограждения на земельном участке по адресу: город Кострома, улица Ново-Полянская, 5, согласно Схеме ограждения земельного участка.

Предложения и рекомендации по данному вопросу принимаются Управлением архитектуры и градостроительства в письменной форме до 23 сентября 2021 года по адресу: площадь Конституции, 2, кабинеты № 406, 416, либо по адресу электронной почты: SemanovaOA@gradkostroma.ru. Контактный номер телефона: 8 (4942) 42 66 81.


Начальник Управления,
главный архитектор города



А. В. Козырев

Семенова Оксана Андреевна
8(4942)42 66 81

Обозначение	Наименование
— · — · — ·	Граница участка с кадастровым номером 44:27:040305:1
—	Проектируемое ограждение
—	Существующее здание
⊕	Места пересечение существующих сетей и коммуникаций с проектируемым ограждением, см. прим 4

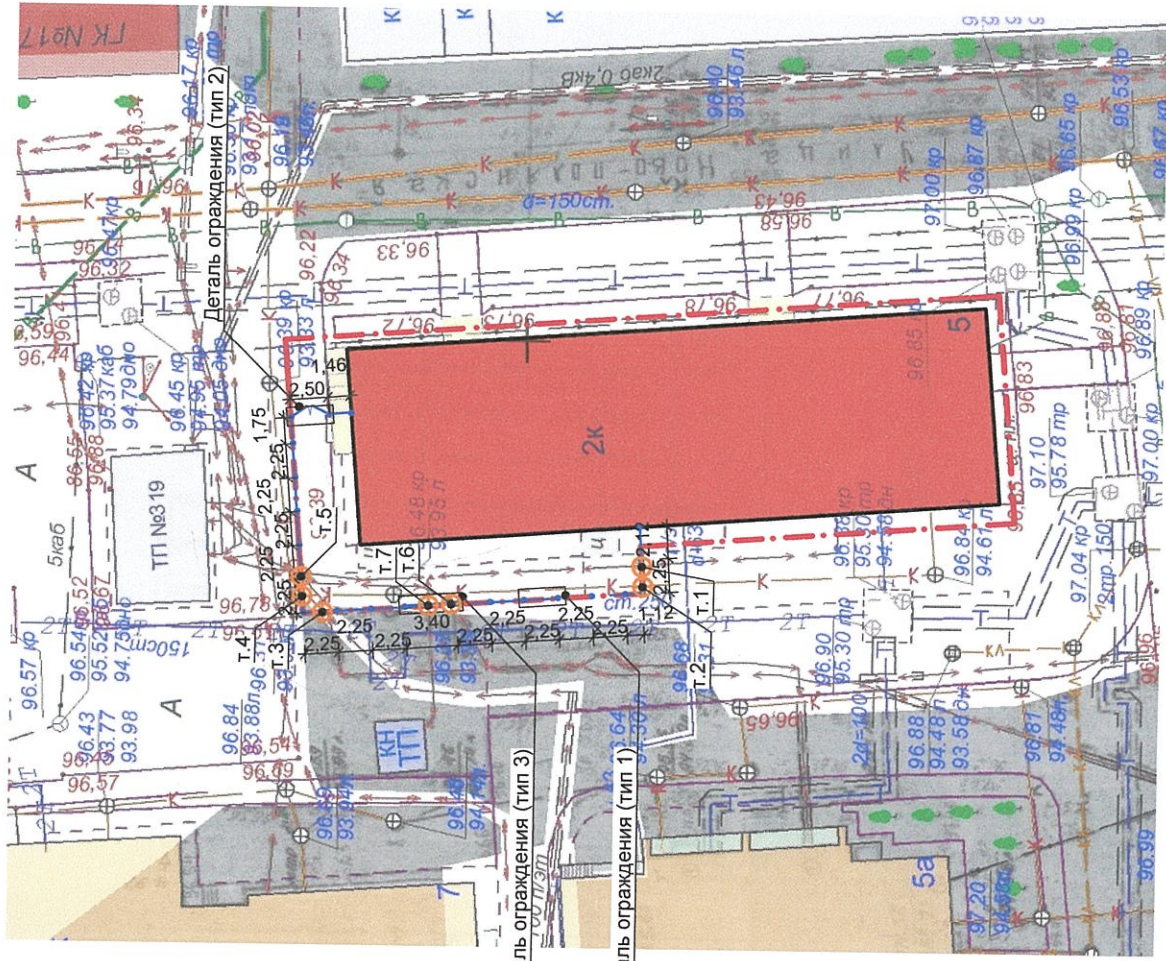

Точки пересечения ограждения с инженерными сетями

Точка пересечения	Инженерные сети	Примечание
1	Кабель силовой	
2	Сети канализации	
3	Кабель силовой	
4	Сети канализации	
5	Кабель силовой	
6	Кабель силовой	
7	Кабель силовой	

-2021-ПЗУ

Ограждение земельного участка с кадастровым номером 44:27:040305:1 по адресу: г. Кострома, ул. Новополянская, 5

Изм.	Кол.	Лист	№ док	Подпись	Дата	Стадия		Листов
						Лист	Лист	
Разработал				Дмитриева				
ГИП				Веселов				
ГАП				Королев			1	1
Н. контроль				Смирнов				

ООО "АС ПКБ "МОНОЛИТ", г. Кострома

Примечание:

1. Размеры, представленные на чертеже, уточнить по месту.
2. При производстве работ разметку и монтаж ограждения выполнить с учётом существующих сетей инженерно-технического обеспечения, обозначенных на плане.
3. Существующие сети и коммуникации определить по месту методом шурфования с вызовом эксплуатационных служб, являющихся собственниками сетей. Работы производить в присутствии представителей данных служб.
4. Минимальные расстояния по горизонтали (в свету) от подземных инженерных сетей следует принимать согласно СП 42.13330 "Градостроительство. Планировка и застройка городских и сельских поселений", табл. 12.5.