



АДМИНИСТРАЦИЯ ГОРОДА КОСТРОМЫ

ПОСТАНОВЛЕНИЕ

23 сентября 2021 года

№ 1688

О внесении изменений в схему размещения нестационарных торговых объектов на территории города Костромы

В соответствии со статьей 10 Федерального закона от 28 декабря 2009 года № 381-ФЗ «Об основах государственного регулирования торговой деятельности в Российской Федерации», статьей 4 Закона Костромской области от 2 сентября 2010 года № 657-4-ЗКО «О государственном регулировании торговой деятельности на территории Костромской области», постановлением департамента экономического развития, промышленности и торговли Костромской области от 21 марта 2011 года № 7 «О порядке разработки и утверждения органами местного самоуправления муниципальных образований Костромской области схемы размещения нестационарных торговых объектов», в целях упорядочивания размещения объектов нестационарной торговой сети, создания условий для улучшения организации и качества обслуживания населения города Костромы, на основании протоколов заседания городской межведомственной комиссии по упорядочиванию нестационарных торговых объектов на территории города Костромы от 9 июля 2021 года № 7, от 21 июля 2021 года № 8, от 10 августа 2021 года № 9, руководствуясь статьями 42, 44, частью 1 статьи 57 Устава города Костромы,

ПОСТАНОВЛЯЮ:

1. Внести в схему размещения нестационарных торговых объектов на территории города Костромы, утвержденную постановлением Администрации города Костромы от 26 мая 2011 года № 1219 (с изменениями, внесенными постановлениями Администрации города Костромы от 28 июля 2011 года № 1751, от 13 декабря 2011 года № 2814, от 23 декабря 2011 года № 2939, от 5 марта 2012 года № 342, от 20 апреля 2012 года № 805, от 13 августа 2012 года № 1649, от 18 октября 2012 года № 2165, от 26 июля 2013 года № 1634, от 18 декабря 2013 года № 2904, от 14 февраля 2014 года № 398, от 19 июня 2014 года № 1538, от 25 июля 2014 года № 1908, от 30 октября 2014 года № 2949, от 18 декабря 2014 года № 3432, от 29 декабря 2014 года № 3584, от 23 марта 2015 года № 603, от 12 мая 2015 года № 1053, от 4 августа 2015 года № 1996, от 10 сентября 2015 года № 2522, от 3 ноября 2015 года № 3152, от 3 декабря 2015 года № 3584, от 22 декабря 2015 года № 3832, от 11 февраля 2016 года № 292, от 21 марта 2016 года № 595, от 8 апреля 2016 года № 894, от 13 апреля 2016 года № 945, от 5 мая 2016 года № 1117, от 1 июня 2016 года № 1461, от 12 августа 2016 года № 2246, от 7 октября 2016 года

№ 2873, от 30 ноября 2016 года № 3232, от 9 января 2017 года № 25, от 13 апреля 2017 года № 905, от 15 июня 2017 года № 1720, от 31 июля 2017 года № 2137, от 29 ноября 2017 года № 3113, от 29 января 2018 года № 121, от 25 июня 2018 года № 1349, от 25 июля 2018 года № 1637, от 2 августа 2018 года № 1694, от 19 октября 2018 года № 2338, от 18 декабря 2018 года № 2733, от 15 февраля 2019 года № 208, от 21 марта 2019 года № 406, от 13 мая 2019 года № 731, от 6 июня 2019 года № 941, от 4 июля 2019 года № 1133, от 30 августа 2019 года № 1622, от 18 сентября 2019 года № 1724, от 6 ноября 2019 года № 2145, от 14 ноября 2019 года № 2183, от 14 января 2020 года № 23, от 21 февраля 2020 года № 278, от 28 февраля 2020 года № 328, от 19 мая 2020 года № 848, от 27 мая 2020 года № 917, от 20 июля 2020 года № 1338, от 31 августа 2020 года № 1624, от 23 октября 2020 года № 1987, от 6 ноября 2020 года № 2142, от 14 декабря 2020 года № 2349, от 15 января 2021 года № 12, от 5 февраля 2021 года № 128, от 5 марта 2021 года № 259, от 29 апреля 2021 года № 713, от 15 июля 2021 года № 1191, от 17 августа 2021 года № 1398), следующие изменения:

1.1. строку 41 изложить в следующей редакции:

«	41.	Улица Полянская, в районе дома 33	8,46	киоск	1	печатная продукция	круглый год
			9,7	киоск с местами для ожидания транспорта	1	мясная продукция	круглый год

»:

1.2. строку 59 изложить в следующей редакции:

«	59.	Микрорайон Давыдовский-2, в районе дома 67	9,0	тонар	1	мясная продукция	круглый год
			11,25	тонар	1	мясная продукция	круглый год
			9,0	тонар	1	хлебобулочные изделия, мучные кулинарные и кондитерские изделия в промышленной упаковке	круглый год
			8,46	киоск	1	печатная продукция	круглый год
			4,0	киоск	1	питьевая вода	круглый год

»:

1.3. строку 91 изложить в следующей редакции:

«	91.	Улица Южная, в районе дома 12	6,9	киоск с местами для ожидания транспорта	1	продовольствен ные товары	круглый год
			9	тонар	3	мясная продукция	круглый год
			9	тонар	1	хлебобулочные изделия,	круглый год

					мучные кулинарные и кондитерские изделия в промышленной упаковке	
		9	тонар	1	плодоовощная продукция	круглый год
		9	тонар	1	цветочная продукция	круглый год
		6,9	павильон	1	продовольствен ные и непродовольст венные товары	круглый год
		2	передвижная автоцистерна	1	молоко разливное	круглый год
		7	киоск	1	продовольствен ные товары	круглый год
		8,7	киоск	1	печатная продукция	круглый год
		6,0	торговая палатка	1	продукция пчеловодства	с августа по октябрь включитель но

1.4. строку 299 изложить в следующей редакции:

«	299.	Улица Сутырина, в районе дома 15	180,5	павильон	1	непродовольст венные товары	круглый год	»;
			4,0	киоск	1	вода питьевая	круглый год	»;

1.5. строку 376 изложить в следующей редакции:

«	376.	Улица Коминтерна, напротив дома 26а, около остановки общественного транспорта «Поселок Козелино»	6,9	павильон с навесом для ожидания транспорта	1	продовольствен ные товары	круглый год	»;
---	------	---	-----	--	---	------------------------------	-------------	----

1.6. строку 403 изложить в следующей редакции:

«	403.	Бульвар Михалевский, в районе дома 22	50,0	павильон	1	продовольствен ные товары	круглый год	»;
			4,0	киоск	1	вода питьевая	круглый год	»;

1.7. дополнить строкой 452 следующего содержания:

«	452.	Улица Козуева, в районе дома 115	4,0	киоск	1	вода питьевая	круглый год	»;
---	------	-------------------------------------	-----	-------	---	---------------	-------------	----

1.8. приложение 41 изложить в новой редакции согласно приложению 1 к настоящему постановлению;

1.9. приложение 59 изложить в новой редакции согласно приложению 2 к настоящему постановлению;

1.10. приложение 91 изложить в новой редакции согласно приложению 3 к настоящему постановлению;

1.11. приложение 299 изложить в новой редакции согласно приложению 4 к настоящему постановлению;

1.12. приложение 376 изложить в новой редакции согласно приложению 5 к настоящему постановлению;

1.13. приложение 403 изложить в новой редакции согласно приложению 6 к настоящему постановлению;

1.14. дополнить приложением 452 согласно приложению 7 к настоящему постановлению.

2. Настоящее постановление вступает в силу со дня его официального опубликования и подлежит размещению на официальном сайте Администрации города Костромы в информационно-телекоммуникационной сети «Интернет».

Исполняющий обязанности
главы Администрации города Костромы




О. В. Болоховец



Ситуационный план земельного участка

для размещения нестационарных торговых объектов, имеющих местоположение:
город Кострома, улица Полянская, в районе дома 33

Приложение 4 к постановлению
Администрации города Кострома
от 23.09.2021 года № 1688
Приложение 41

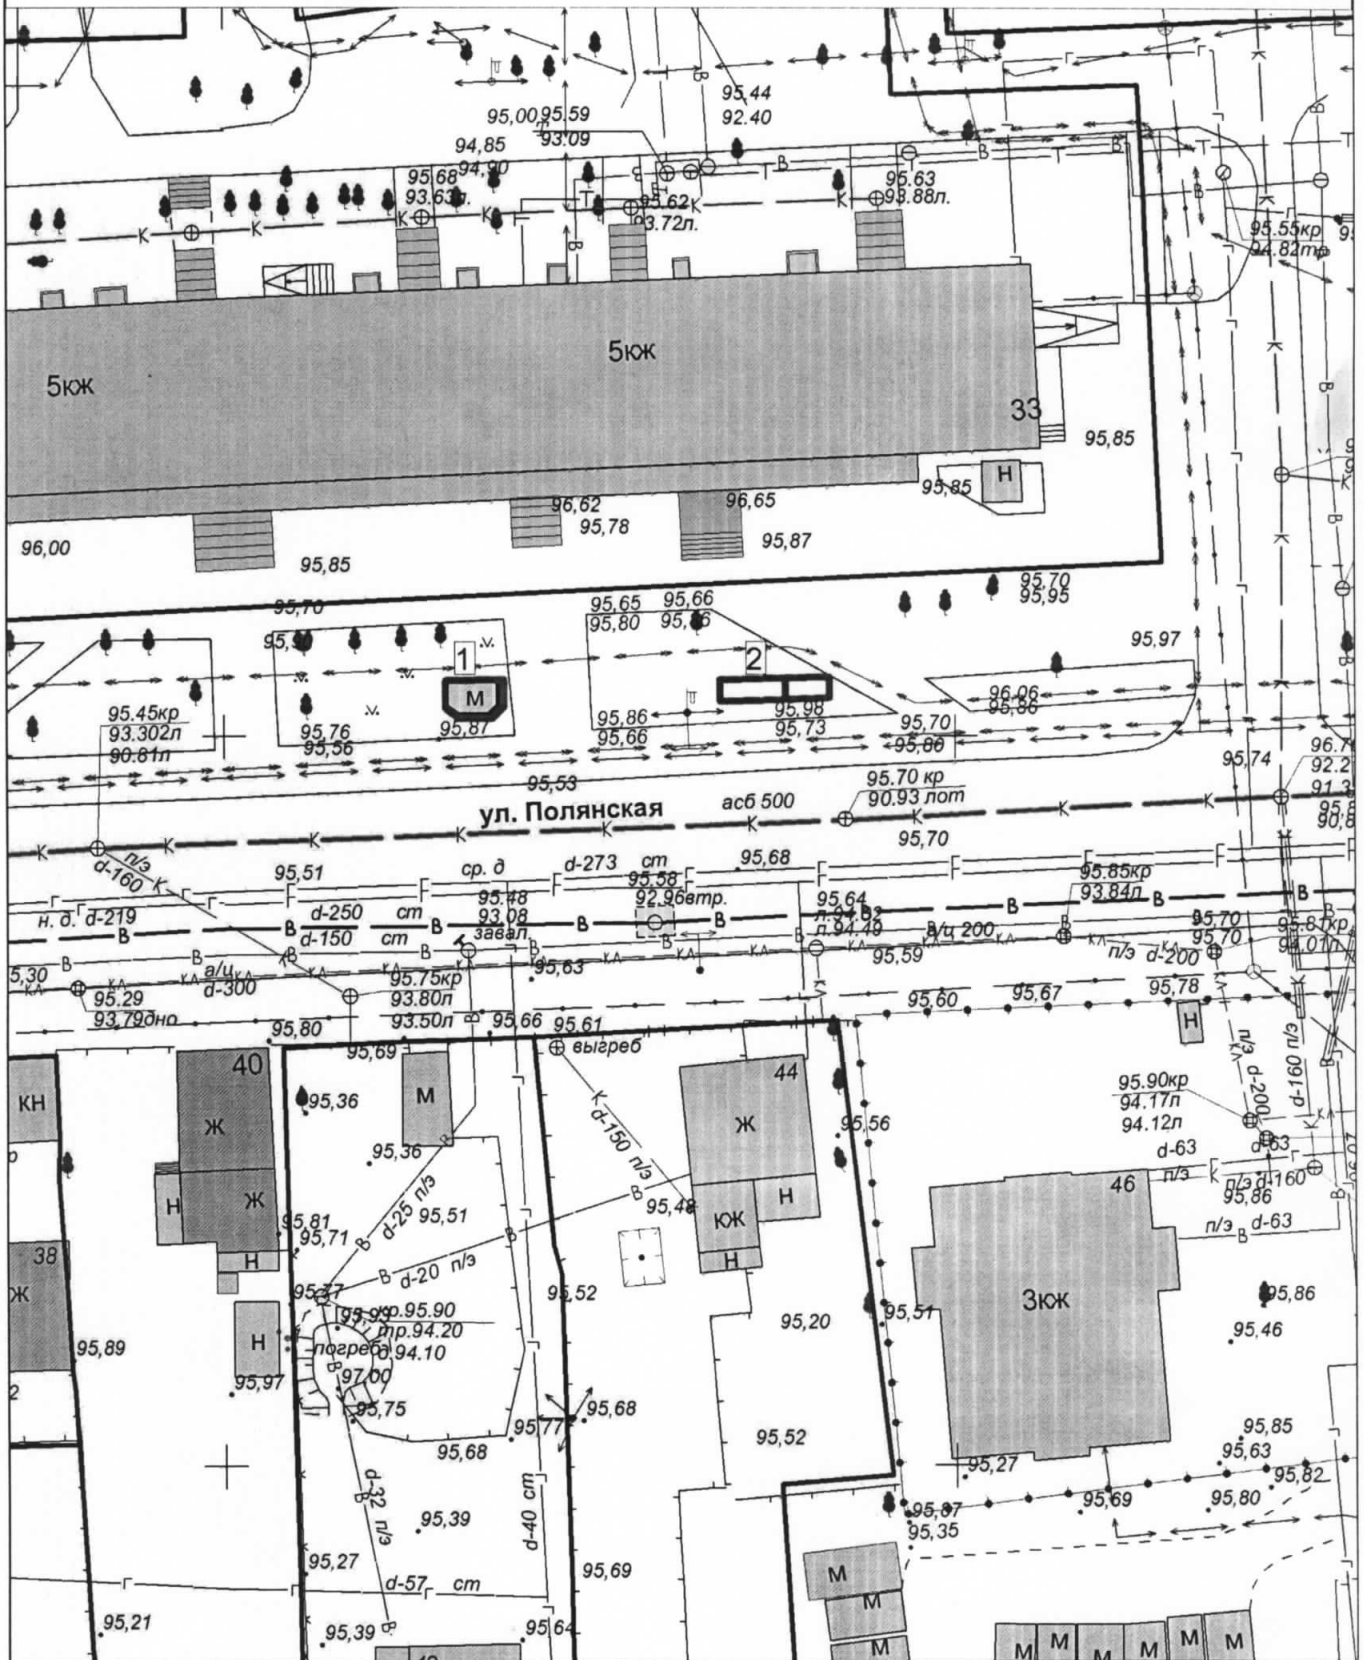

Экспликация:

1. Киоск
2. Киоск с местами для ожидания транспорта

МКУ города Кострома "Центр градостроительства"

	Ф.И.О.	Подпись	Дата
Директор МКУ	Храмов А. В.		
Начальник отдела ИСОГД	Баранов А. В.		
Инженер отдела кадастровых работ	Ивонтьев А. А.		
Исполнил	Баранов А. В.		
			Масштаб: 1:500




Ситуационный план земельного участка

Приложение 2 к постановлению
Администрации города Кострома
от 23.09.2021 года № 1688

Приложение 59

для размещения нестационарных торговых объектов, имеющих местоположение:
город Кострома, микрорайон Давыдовский-2, в районе дома 67

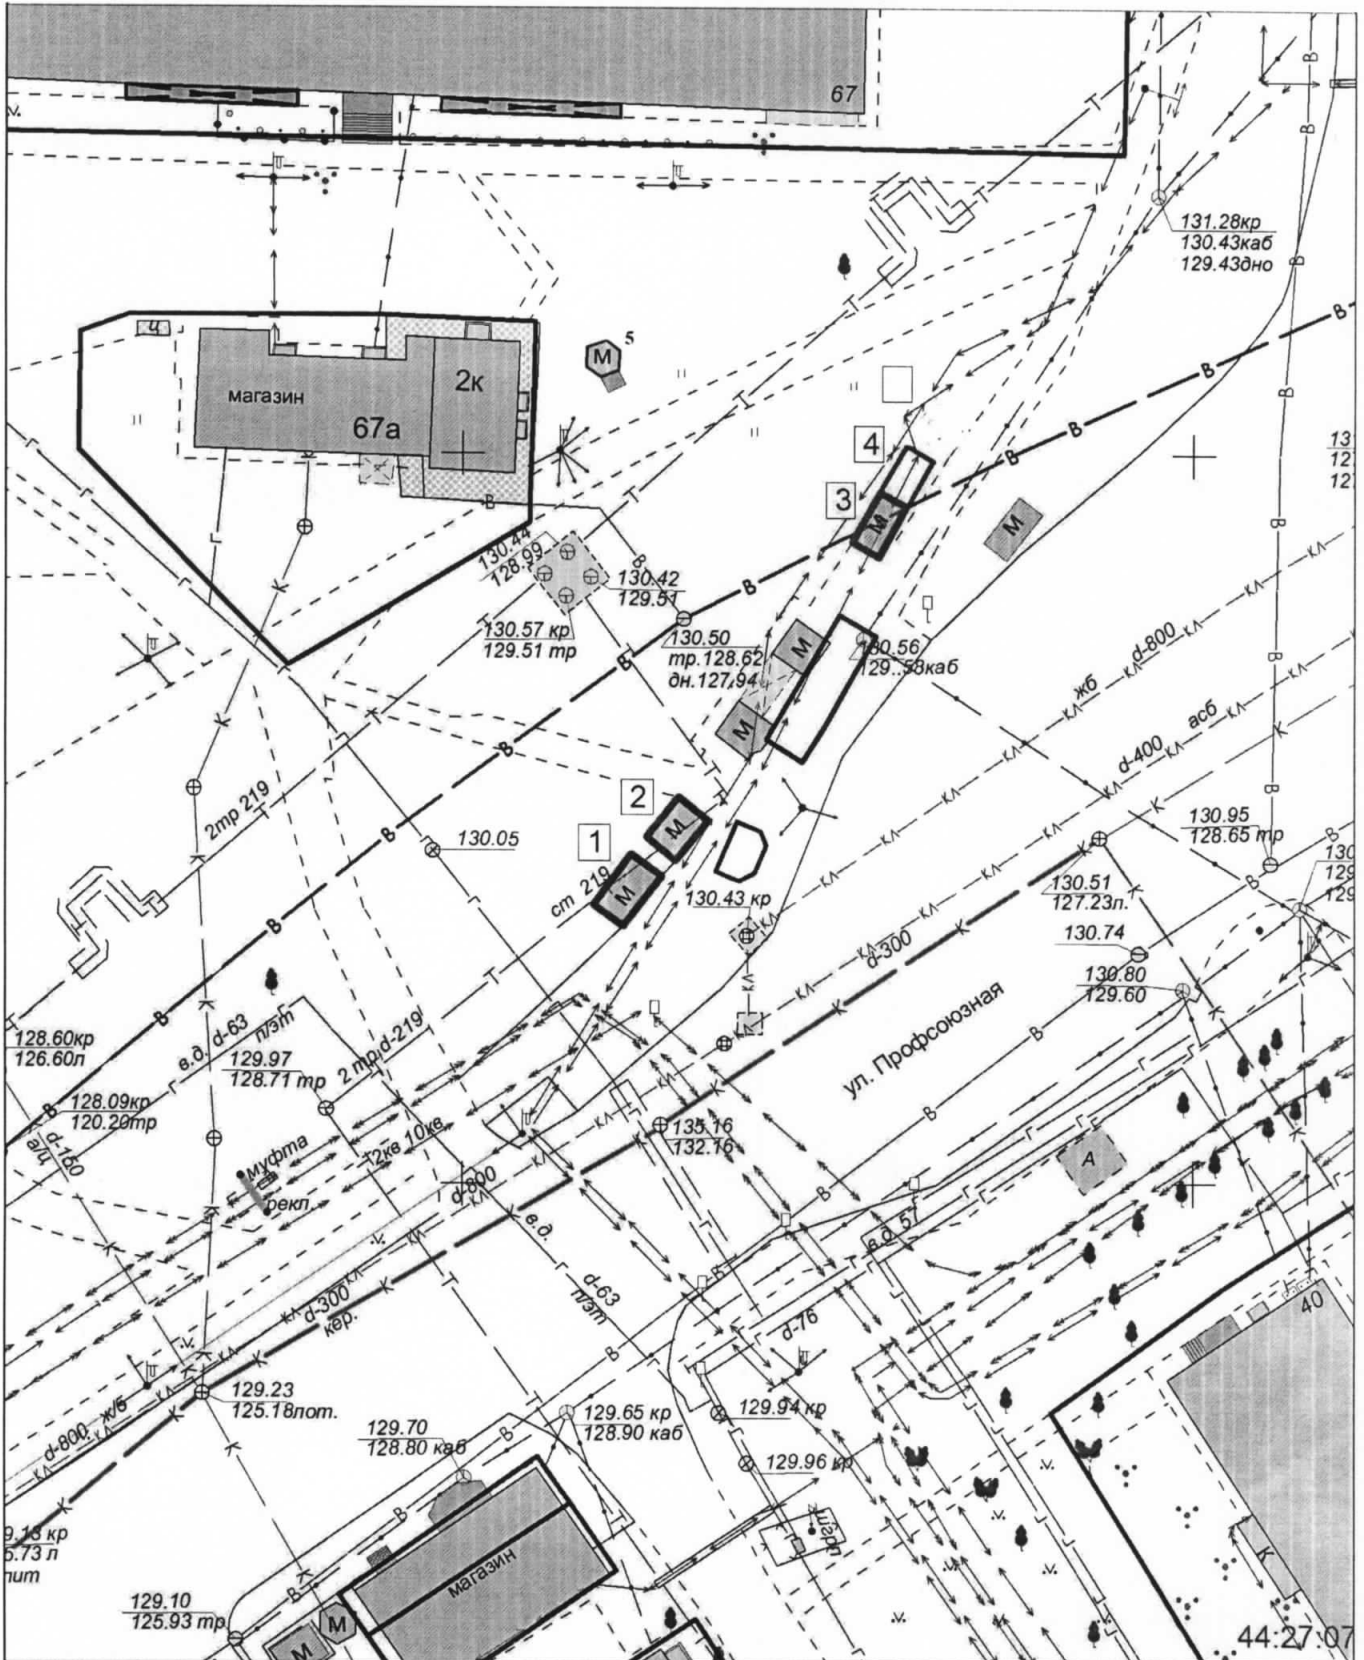

Экспликация:

- 1. Тонар
- 2. Киоск
- 3. Тонар
- 4. Тонар
- 5. Киоск

МКУ города Кострома "Центр градостроительства"

	Ф.И.О.	Подпись	Дата
Директор МКУ	Храмов А. В.		
Начальник отдела ИСОГД	Баранов А. В.		
Инженер отдела кадастровых работ	Ивонтьев А. А.		
Исполнил	Баранов А. В.		


Масштаб: 1:1000



Ситуационный план земельного участка

для размещения нестационарных торговых объектов, имеющих местоположение:
город Кострома, улица Южная, в районе дома 12

Приложение 3 к постановлению
Администрации города Костромы
от д.3.09. 2021 года № 1688
Приложение 91

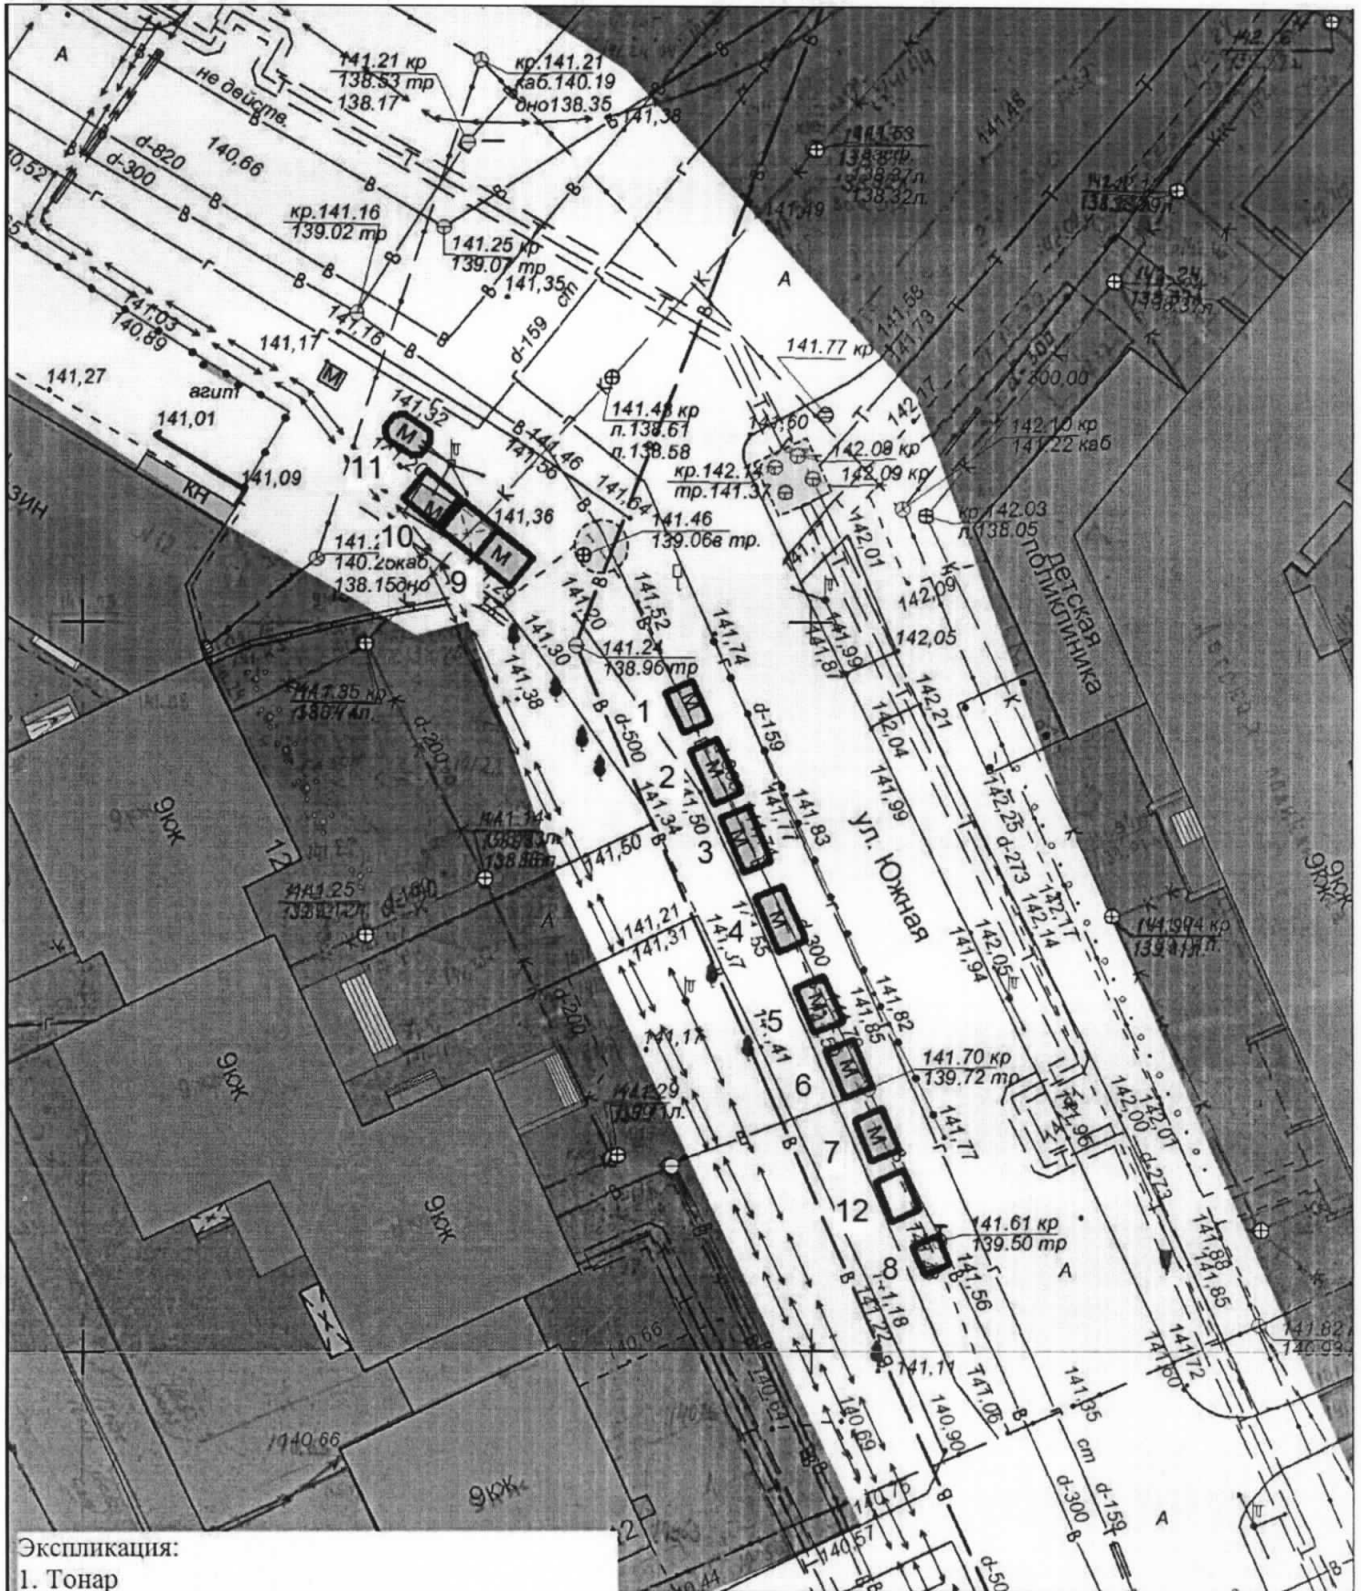

Экспликация:

- 1. Тонар
- 2. Тонар
- 3. Тонар
- 4. Тонар
- 5. Тонар
- 6. Торговая палатка
- 7. Тонар
- 8. Передвижная автоцистерна
- 9. Кiosk с местами для ожидания транспорта
- 10. Кiosk
- 11. Кiosk
- 12. Павильон


МКУ города Костромы "Центр градостроительства"			
	Ф.И.О.	Подпись	Дата
Директор МКУ	Храмов А. В.		
Начальник отдела ИСОГ Д	Баранов А. В.		
Инженер отдела кадастровых работ	Ивонтьев А. А.		
Исполнил	Тихомирова О.А.		
			Масштаб: 1:500



Ситуационный план земельного участка

Приложение № к постановлению
Администрации города Кострома
от 22.02.2021 года № 1688
Приложение 299

для размещения нестационарных торговых объектов, имеющих местоположение:
город Кострома, улица Сутырина, в районе дома 15

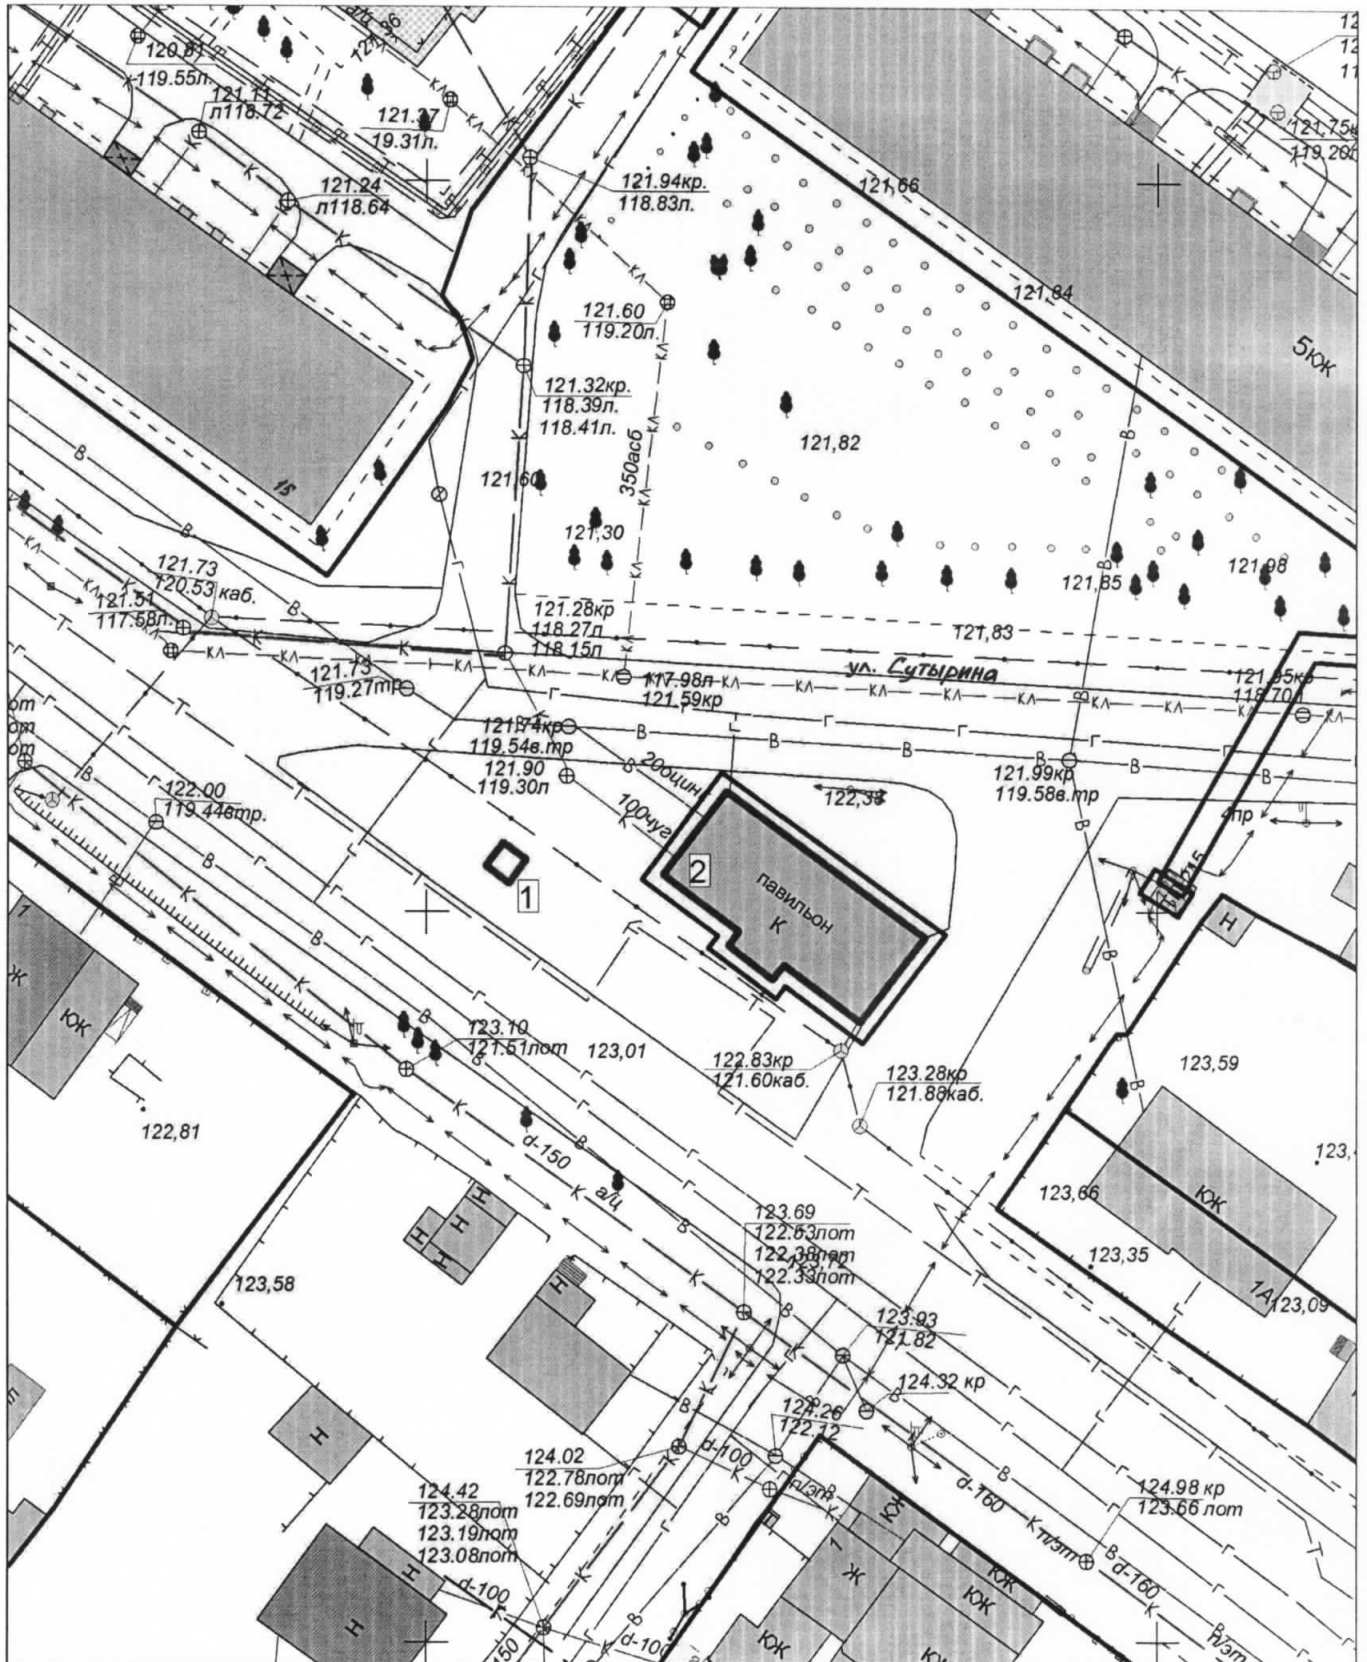

Экспликация:

- 1. Киоск
- 2. Павильон


МКУ города Кострома "Центр градостроительства"			
	Ф.И.О.	Подпись	Дата
Директор МКУ	Храмов А. В.		
Начальник отдела ИСОГД	Баранов А. В.		
Инженер отдела кадастровых работ	Ивонтьев А. А.		
Исполнил	Баранов А. В.		
Масштаб: 1:500			



Ситуационный план земельного участка

Приложение 5 к постановлению
Администрации города Кострома
от 23.09.2021 года № 1688
Приложение 376

для размещения нестационарного торгового объекта, имеющего местоположение:
город Кострома, улица Коминтерна, напротив дома 26а, около остановки
общественного транспорта "Поселок Козелино"

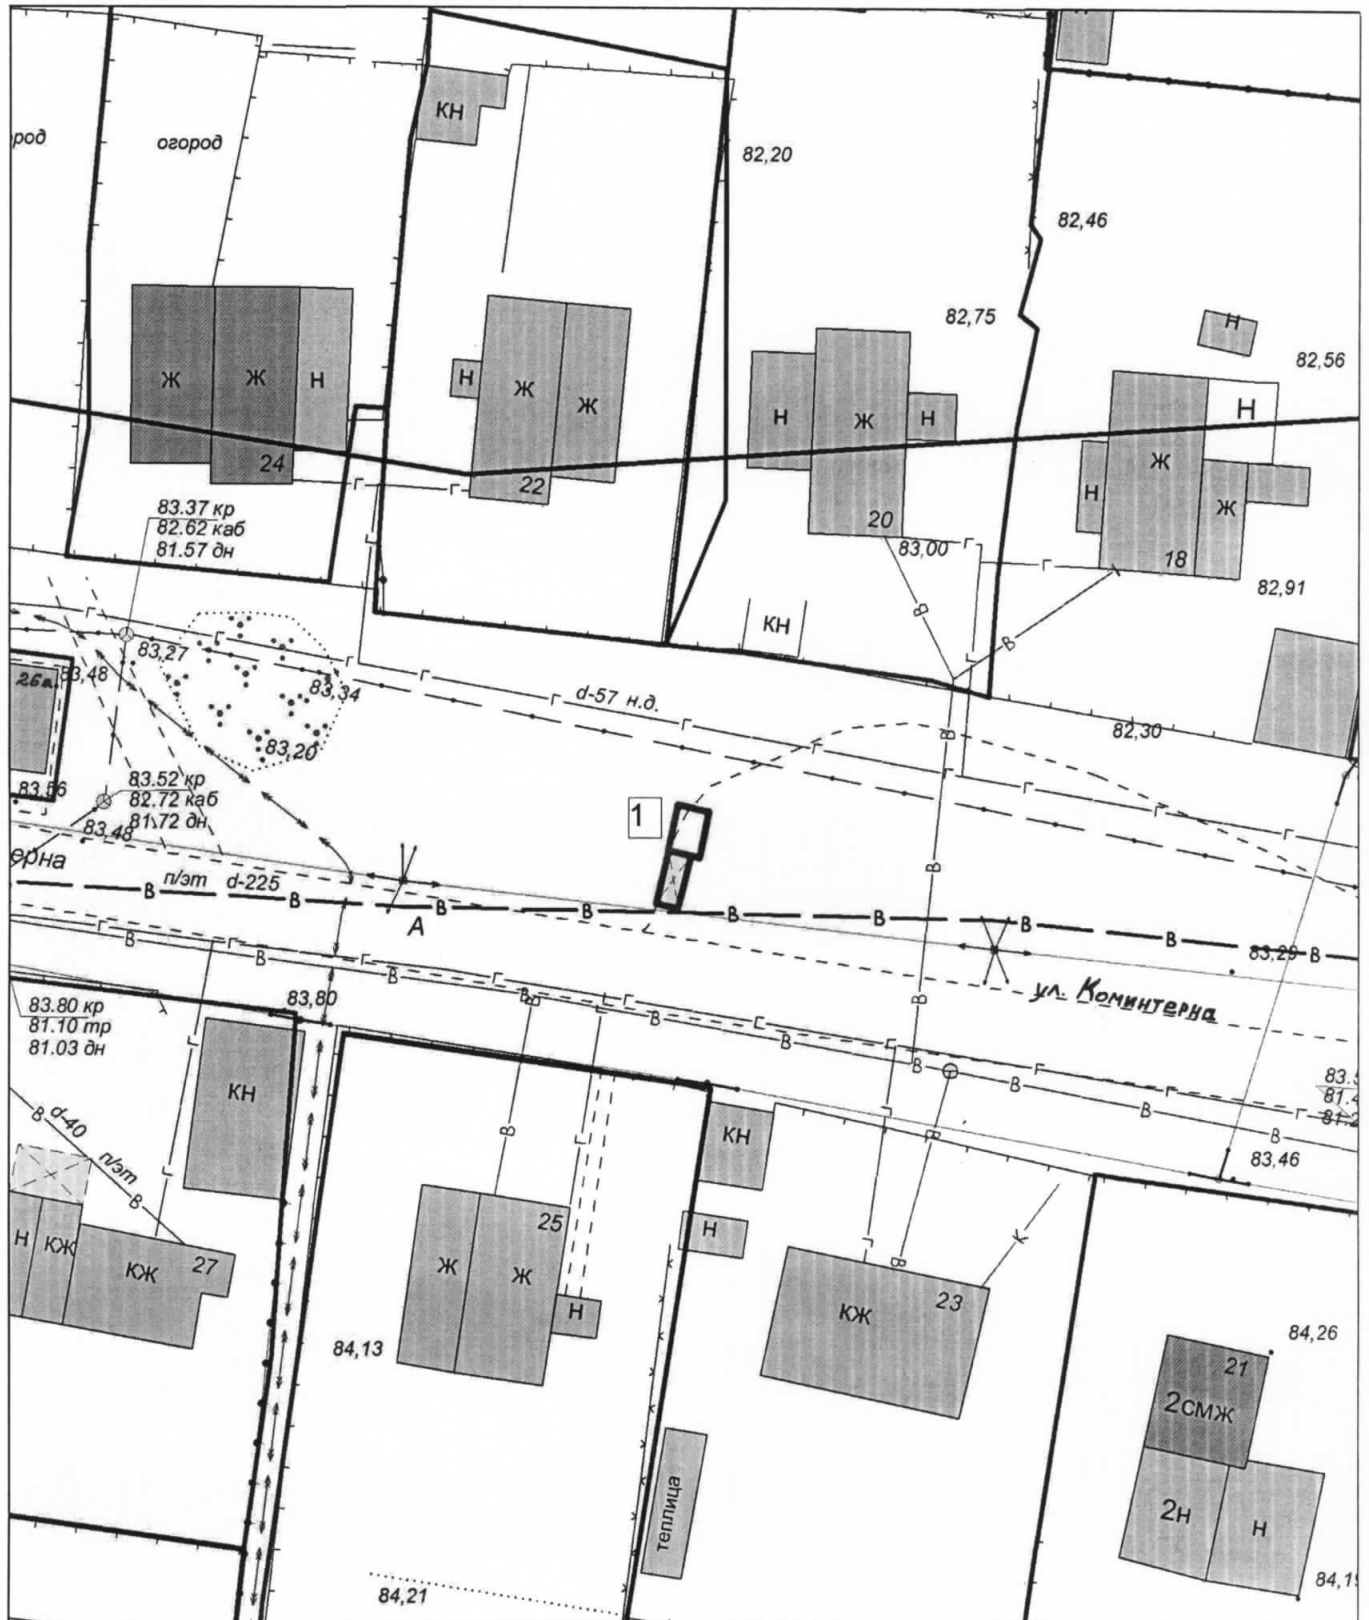

Экспликация:

1. Павильон с навесом для ожидания транспорта

МКУ города Костромы "Центр градостроительства"

	Ф.И.О.	Подпись	Дата
И.о. директор МКУ	Баранов А. В.		
Начальник отдела ИСОГД	Баранов А. В.		
Инженер отдела кадастровых работ	Ивонтьев А. А.		
Исполнил	Баранов А.В.		


Масштаб: 1:500



Ситуационный план земельного участка

Приложение № к постановлению
Администрации города Кострома
от 28.09.2021 года № 1688
Приложение 403

для размещения нестационарных торговых объектов, имеющих местоположение:
город Кострома, бульвар Михалевский, в районе дома 22

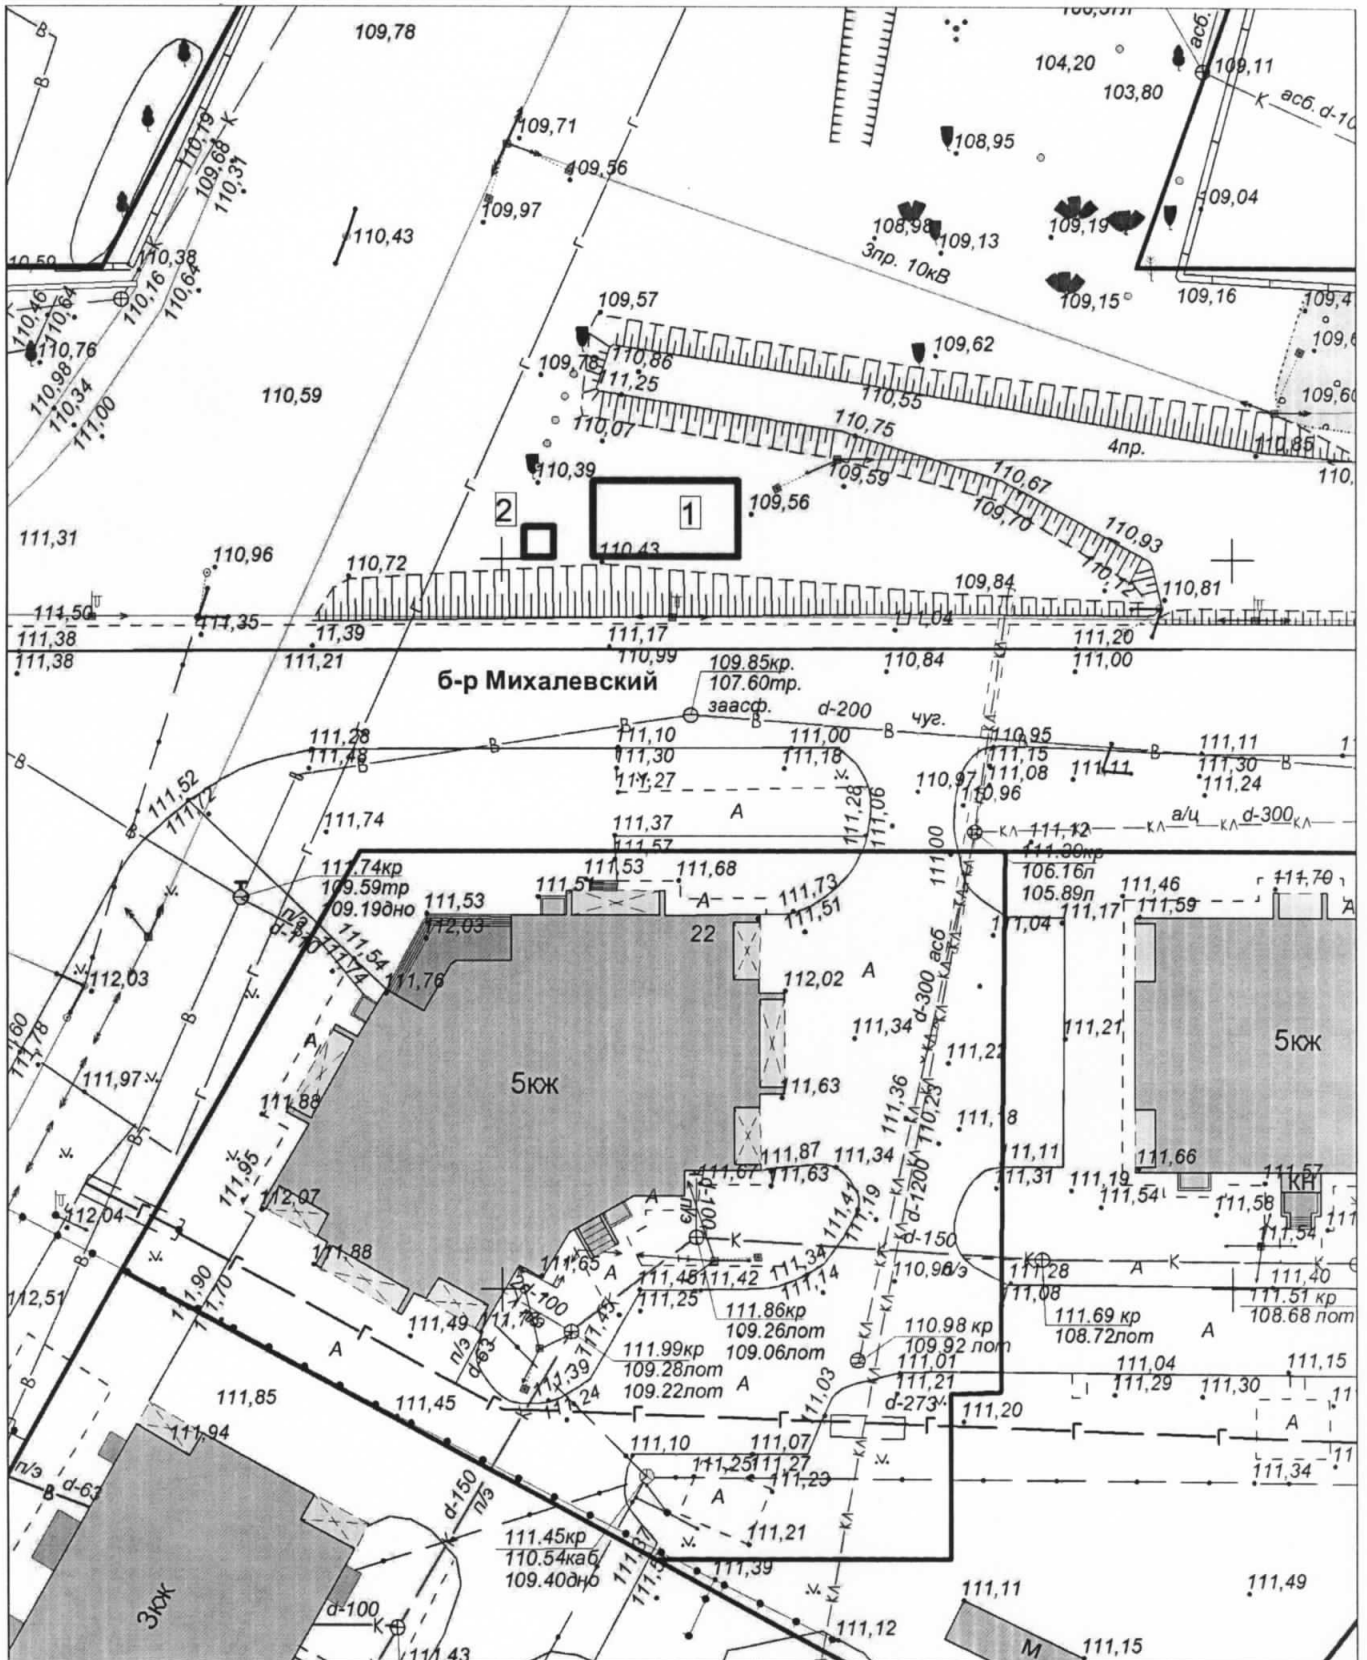

Экспликация:

- 1. Павильон
- 2. Киоск

МКУ города Костромы "Центр градостроительства"

	Ф.И.О.	Подпись	Дата
Директор МКУ	Храмов А. В.		
Начальник отдела ИСОГД	Баранов А. В.		
Инженер отдела кадастровых работ	Ивонтьев А. А.		
Исполнил	Баранов А. В.		

Масштаб: 1:500

