

ОБЪЯВЛЕНИЕ

На основании обращения председателя совета дома № 69б, по улице Симановского в городе Кострома Гиричевой Т. Г., по вопросу согласования Схемы ограждения земельного участка по адресу: город Кострома, улица Симановского, 69б, во исполнение пункта 3 статьи 4 Порядка согласования Схемы ограждения земельного участка на территории города Костромы, утвержденного решением Думы города Костромы от 4 декабря 2014 года № 233, Администрацией города Костромы проводится изучение мнения заинтересованных лиц по вопросу установки ограждения на земельном участке по адресу: город Кострома, улица Симановского, 69б, согласно Схеме ограждения земельного участка.

Предложения и рекомендации по данному вопросу принимаются Управлением архитектуры и градостроительства в письменной форме до 14 октября 2021 года по адресу: площадь Конституции, 2, кабинеты № 406, 416, либо по адресу электронной почты: SemenovaOA@gradkostroma.ru. Контактный номер телефона: 8 (4942) 48 66 81.



Начальник Управления,
Главный архитектор города Костромы



А. В. Козырев

ЭКСПЛИКАЦИЯ

Схема планировочной организации земельного участка М 1:500

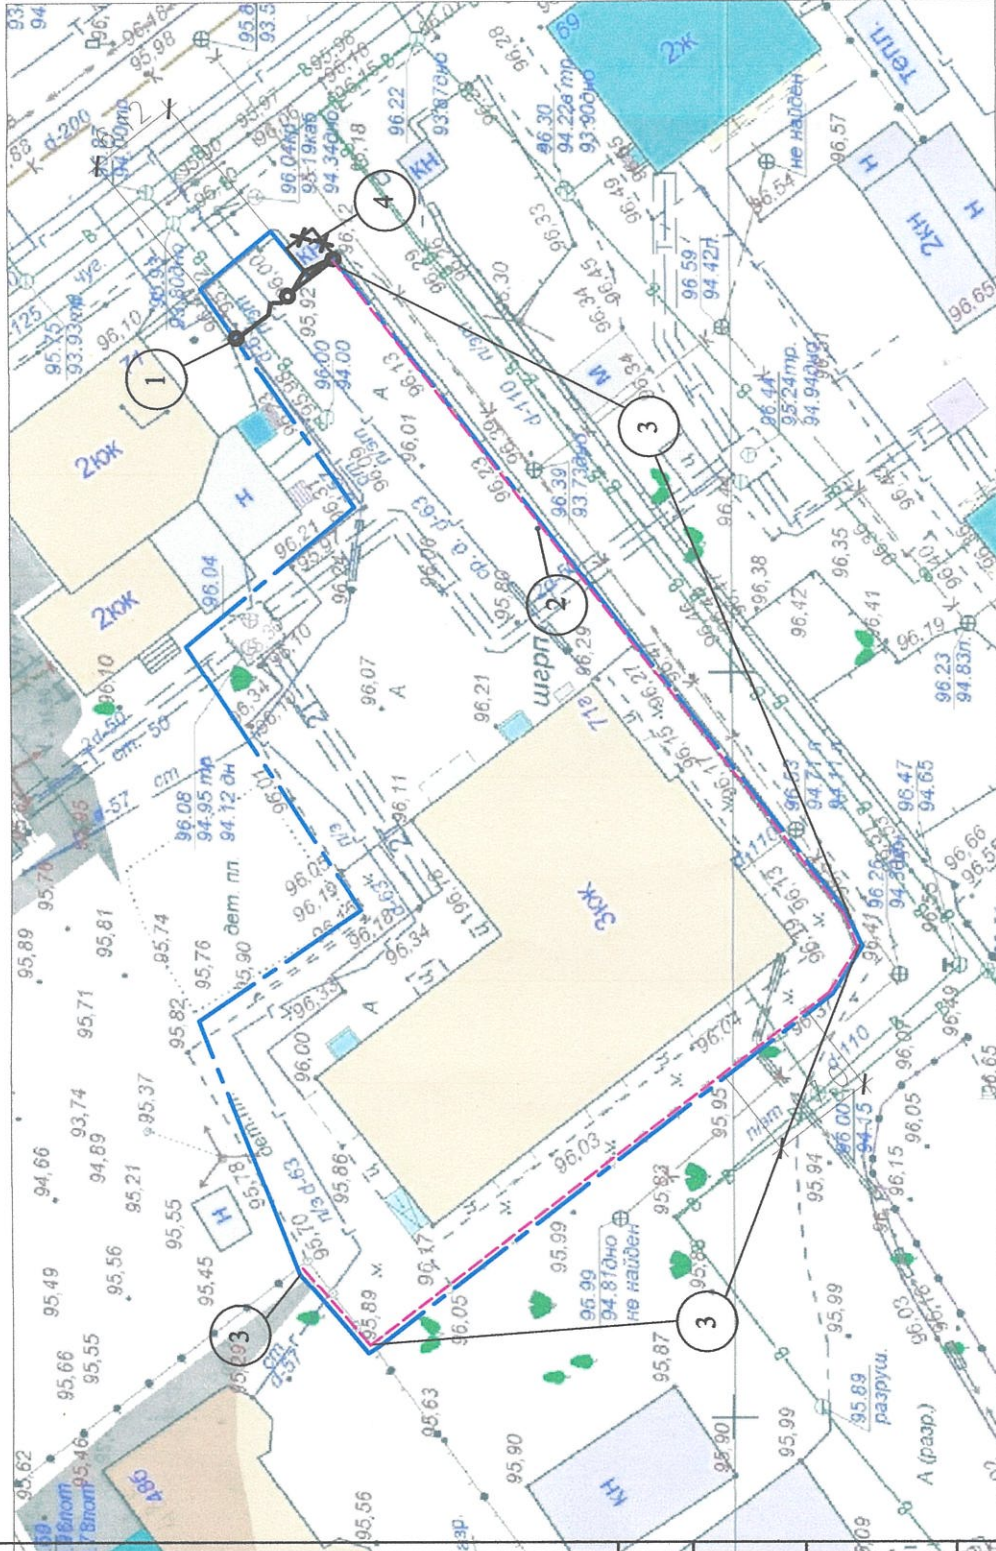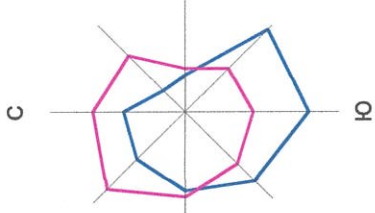

№ п/п	НАИМЕНОВАНИЕ	Площадь застройки, м2
1	Проектируемое сооружение въездных ворот из металла с калиткой	-
2	Столб (слаботочные сети)	-
3	Существующее ограждение	-
4	Демонтируемое строение	-

Согласовано

Взам.инв. №

Подп. и дата

Инв. № подл.

УСЛОВНЫЕ ОБОЗНАЧЕНИЯ

УСЛОВНЫЕ ОБОЗНАЧЕНИЯ	НАИМЕНОВАНИЕ
	Граница участка по градплану
	Существующее ограждение



ПЗУ				
Изм. Код. Уч.	Лист	Метод	Лист	Листов
	1	Мареv	1	2
	2	Цветкова	1	2
	3	Тюрин	1	2
Схема планировочной организации земельного участка М 1:500				ООО "ТСБ" г. Кострома.