

## ОБЪЯВЛЕНИЕ

На основании обращения Головина Николая Александровича по вопросу согласования Схемы ограждения земельного участка с кадастровым номером 44:27:040502:40, расположенного по адресу: город Кострома, улица Шагова, 33, во исполнение пункта 3 статьи 4 Порядка согласования Схемы ограждения земельного участка на территории города Костромы, утвержденного решением Думы города Костромы от 4 декабря 2014 года № 233, Администрацией города Костромы проводится изучение мнения заинтересованных лиц по вопросу установки ограждения на земельном участке по адресу: город Кострома, улица Шагова, 33, согласно Схеме ограждения земельного участка.


Предложения и рекомендации по данному вопросу принимаются Управлением архитектуры и градостроительства в письменной форме до 21 октября 2021 года по адресу: площадь Конституции, 2, кабинеты № 406, 416, либо по адресу электронной почты: [SemenovaOA@gradkostroma.ru](mailto:SemenovaOA@gradkostroma.ru). Контактный номер телефона: 8 (4942) 48 66 81.

Начальник Управления,  
Главный архитектор города Костромы



А. В. Козырев

Беднякова Юлия Юрьевна  
8(4942)42 66 81

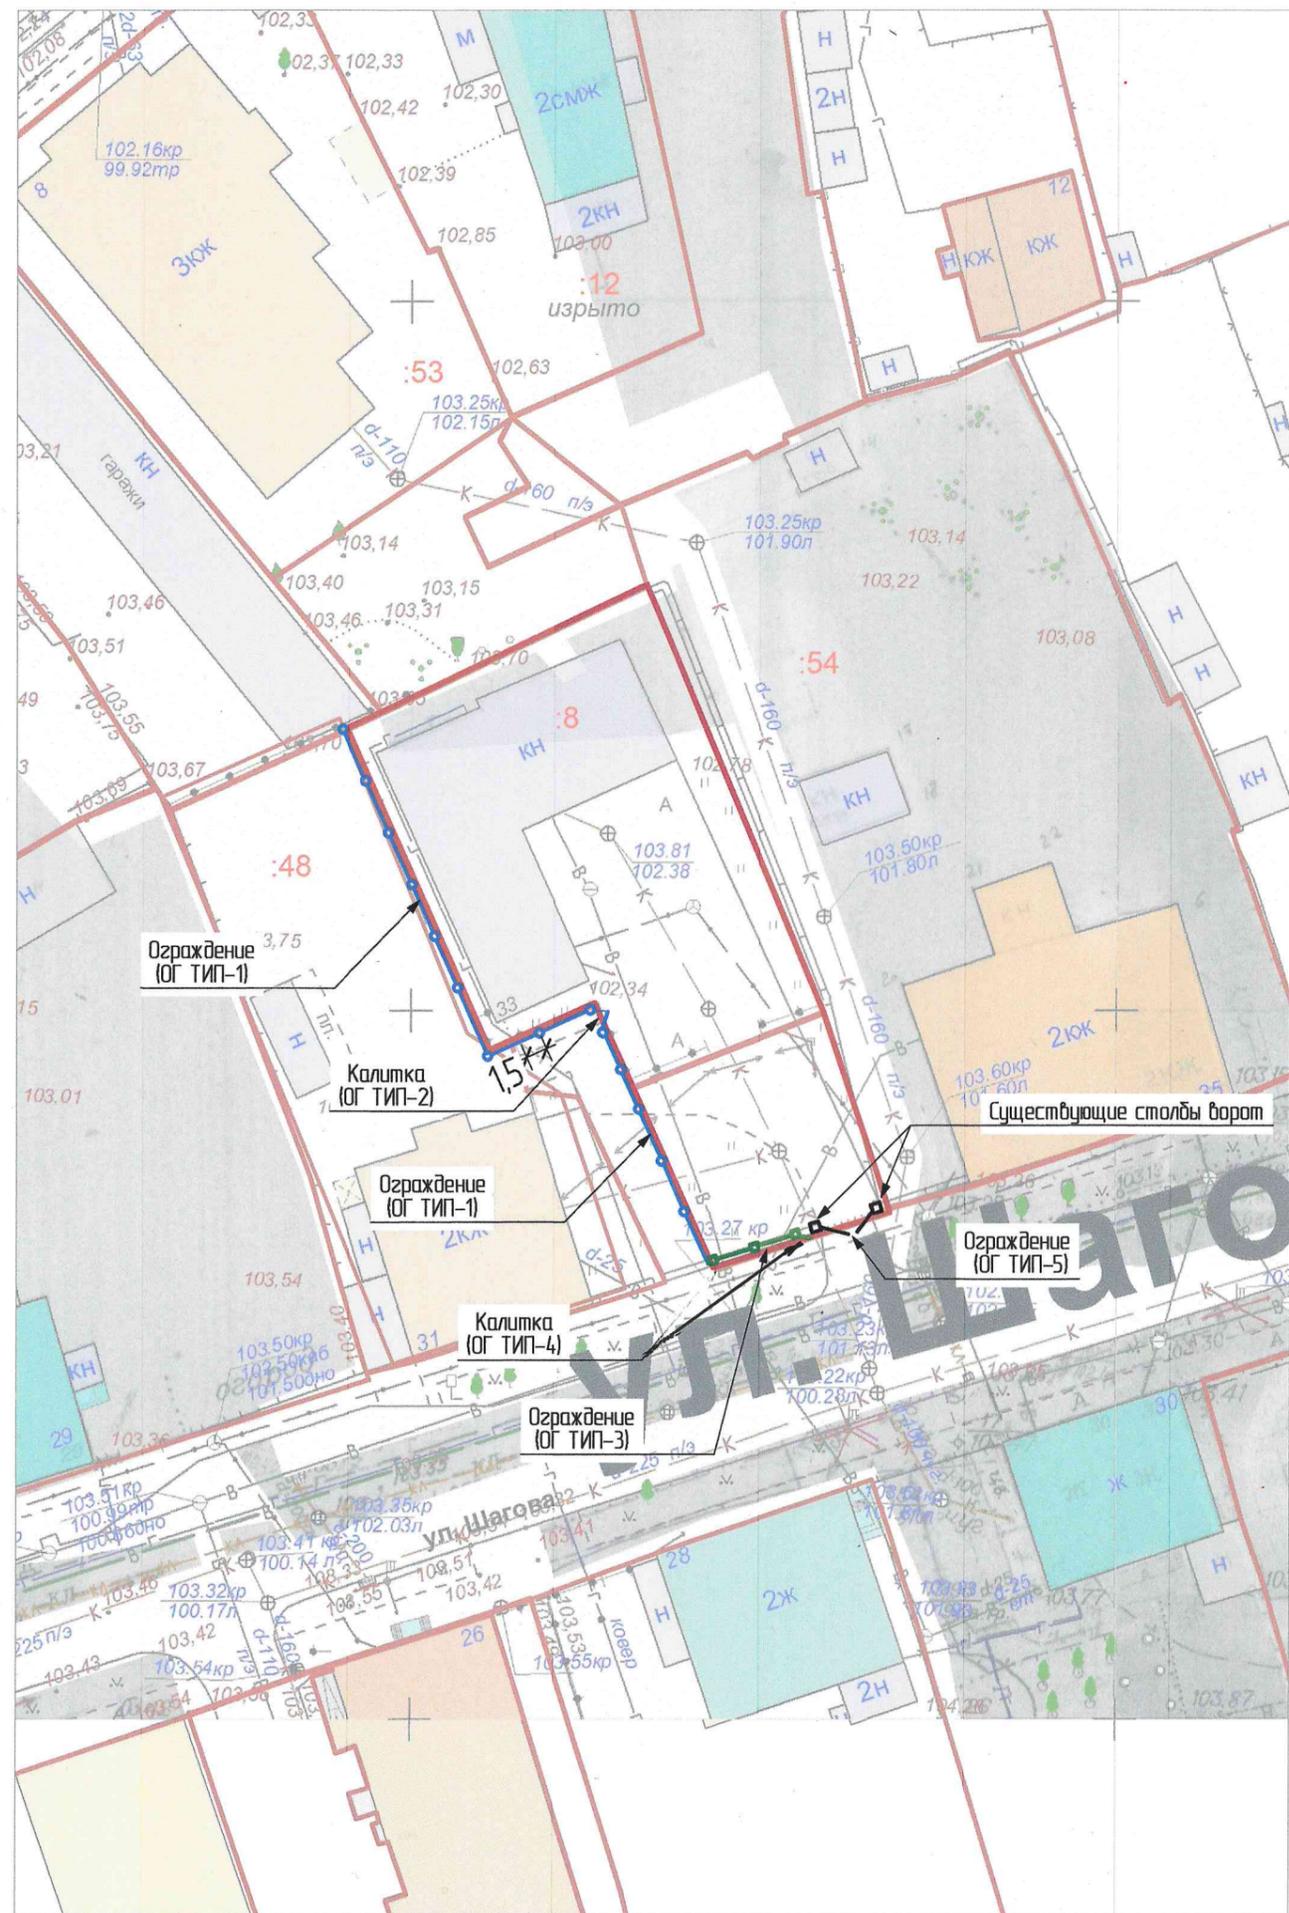

Условные изображения и обозначения

Условные изобр. и обознач.	Наименование
	Граница земельного участка
	Ограждение Тип 1
	Калитка Тип 2
	Ограждение Тип 3
	Калитка Тип 4
	Ворота Тип 5 (на существующих столбах)


Производственно-технический  
отдел  
МУП г.Костромы  
"Костромагазводоканал"  
**СОГЛАСОВАНО**

*Ю. Шихов* 30.09.2021


1. Схема ограждения показана условно и отражает ориентировочные габаритные размеры которые могут отличаться от размеров ограждения установленного по факту.
2. При производстве работ разметку и монтаж ограждения выполнить с учетом существующих сетей инженерно-технических обеспечения обозначенных на плане.
3. Расстояния по горизонтали (в свету) от ближайших подземных инженерных сетей до зданий и сооружений следует принимать по таблице 15 СП 42.13330.2011. От водопровода - 3 м, канализации - 1,5 м, электрического кабеля - 0,5 м, газопровода среднего давления - 1,0 м.

						08/2021-ПЗУ		
						Схема благоустройства с целью организации ограждения территории по адресу: Костромская обл, г. Кострома, ул. Шагова, 33		
Изм	Кол	Лист	№ док	Подпись	Дата	Стадия	Лист	Листов
Разработал		Набиуллин		<i>Набиуллин</i>				
ГАП		Набиуллин		<i>Набиуллин</i>		ООО АРХИТЕКТУРНО-ПРОЕКТНОЕ БЮРО <b>АХОФФ</b>		
ГИП		Шахов		<i>Шахов</i>				
Н. кантр.		Шагова		<i>Шагова</i>				


Ограждение ОГ ТИП-1

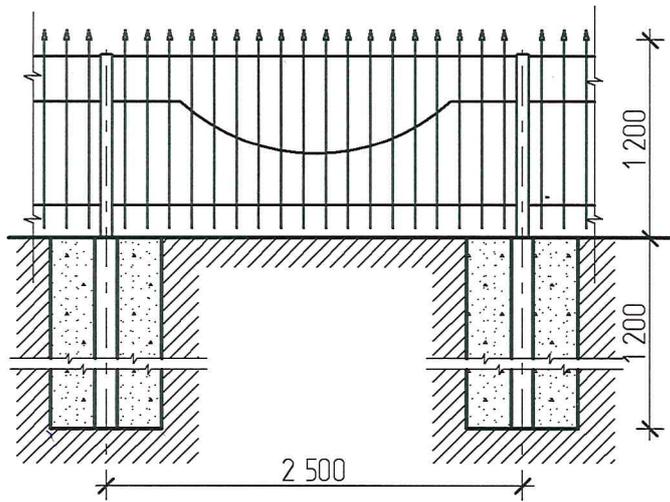


Ограждение ОГ ТИП-2

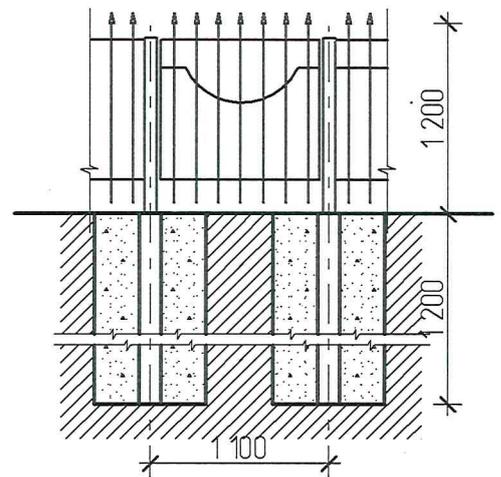


Ограждение ОГ ТИП-3

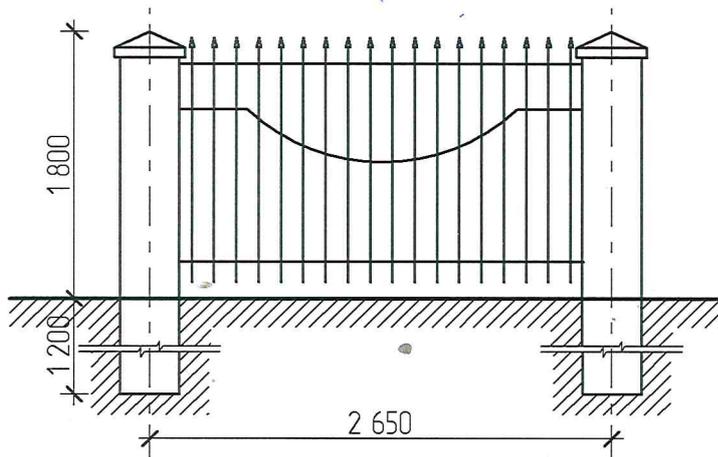

Ограждение ОГ ТИП-4

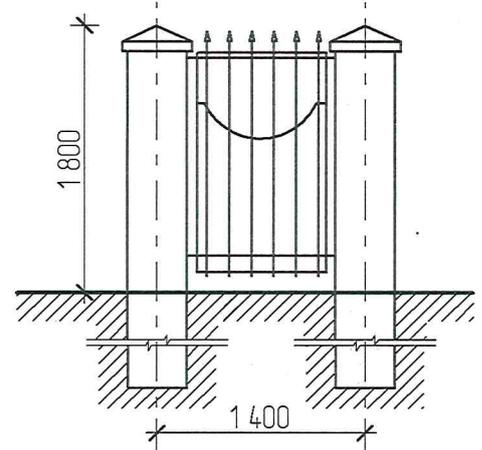


Ограждение ОГ ТИП-5

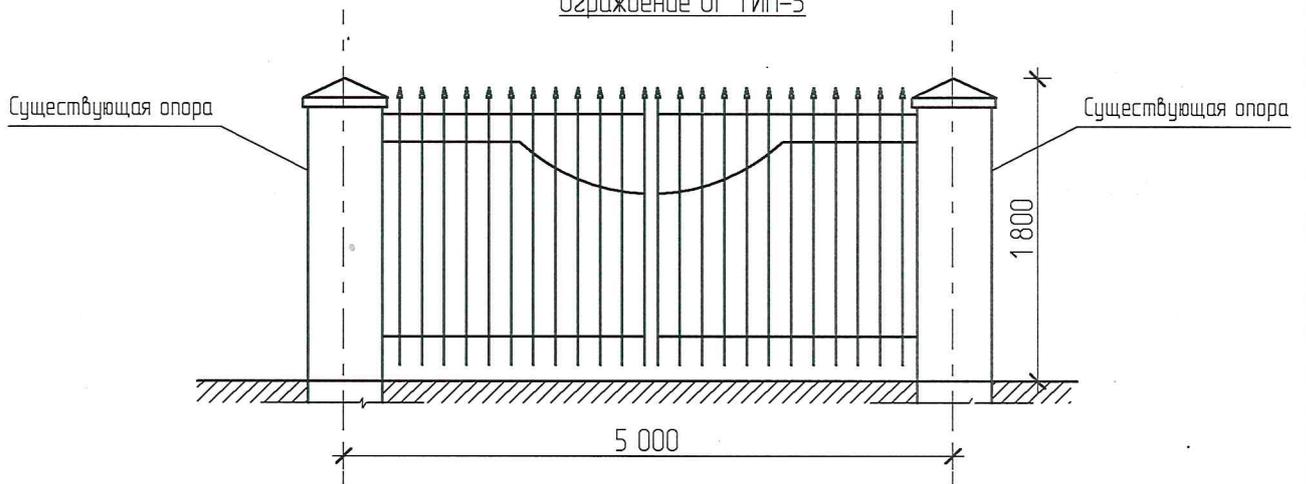

						08/2021-ПЗУ		
						Схема благоустройства с целью организации ограждения территории по адресу: Костромская обл., г. Кострома, ул. Шагова, 33		
Изм	Кол	Лист	№ док	Подпись	Дата	Стадия	Лист	Листов
Разработал		Набиуллин				П	2	
ГАП		Набиуллин				ООО АРХИТЕКТУРНО-ПРОЕКТНОЕ БЮРО		
ГИП		Шахов						
Н. контр.		Шахова				Элементы ограждения, Тип-1, Тип-2, Тип-3, Тип-4, Тип-5. Ограждение, ворота, калитка		

Развертка ограждения по ул. Шагоба

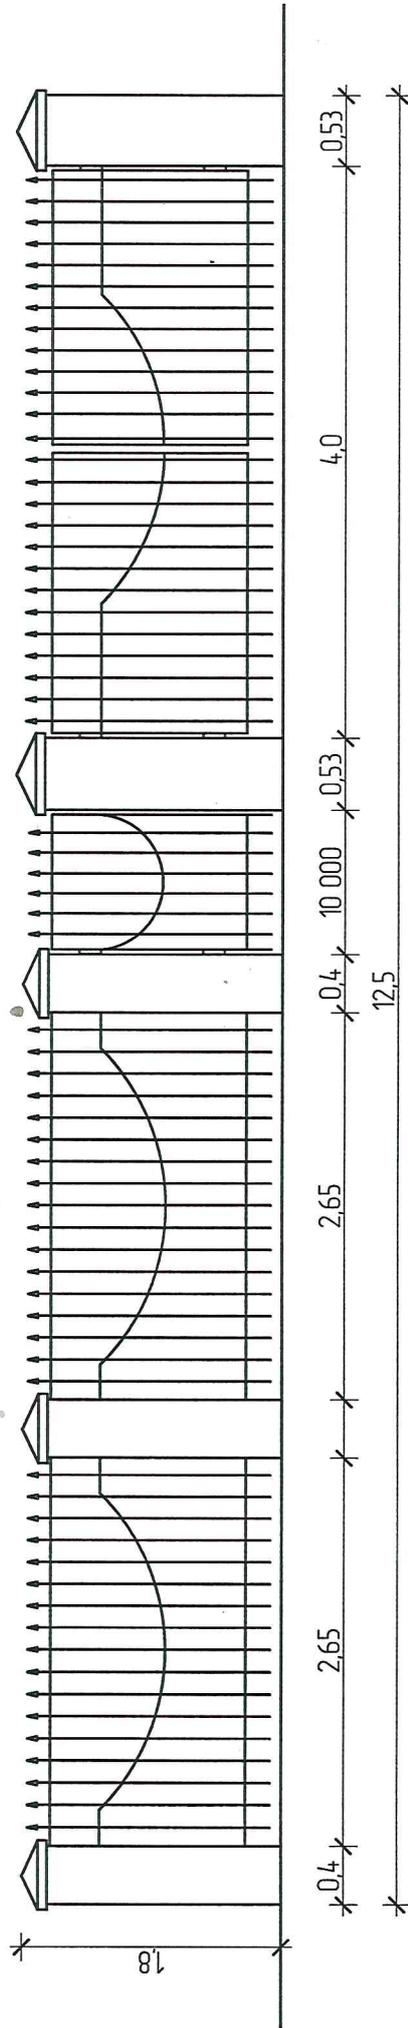

- Примечание: 1. Размеры столбов и расстояния между ними уточнить по месту.  
2. Земляные работы при устройстве фундаментов столбов вести вручную, с учетом существующих сетей инженерно-технических обеспечения, обозначенных на плане.  
3. Изготовление металлических секций и калитки вести с учетом замеров, полученных после установки столбов.