

ОБЪЯВЛЕНИЕ


На основании обращения собственника квартиры № 2 блокированного 8-ми квартирному жилому дому по адресу: город Кострома, набережная Чернигинская, дом 48, Краева С. С., по вопросу согласования Схемы ограждения земельного участка по адресу: город Кострома, набережная Чернигинская, 48, во исполнение пункта 3 статьи 4 Порядка согласования Схемы ограждения земельного участка на территории города Костромы, утвержденного решением Думы города Костромы от 4 декабря 2014 года № 233, Администрацией города Костромы проводится изучение мнения заинтересованных лиц по вопросу установки ограждения на земельном участке по адресу: город Кострома, набережная Чернигинская, 48, согласно Схеме ограждения земельного участка.

Предложения и рекомендации по данному вопросу принимаются Управлением архитектуры и градостроительства в письменной форме до 25 ноября 2021 года по адресу: площадь Конституции, 2, кабинеты № 406, 419, либо по адресу электронной почты: SemenovaOA@gradkostroma.ru. Контактный номер телефона: 8 (4942) 42 66 81.

Начальник Управления,
Главный архитектор города Костромы

А. В. Козырев

Семенова Оксана Андреевна
8(4942)42 66 81

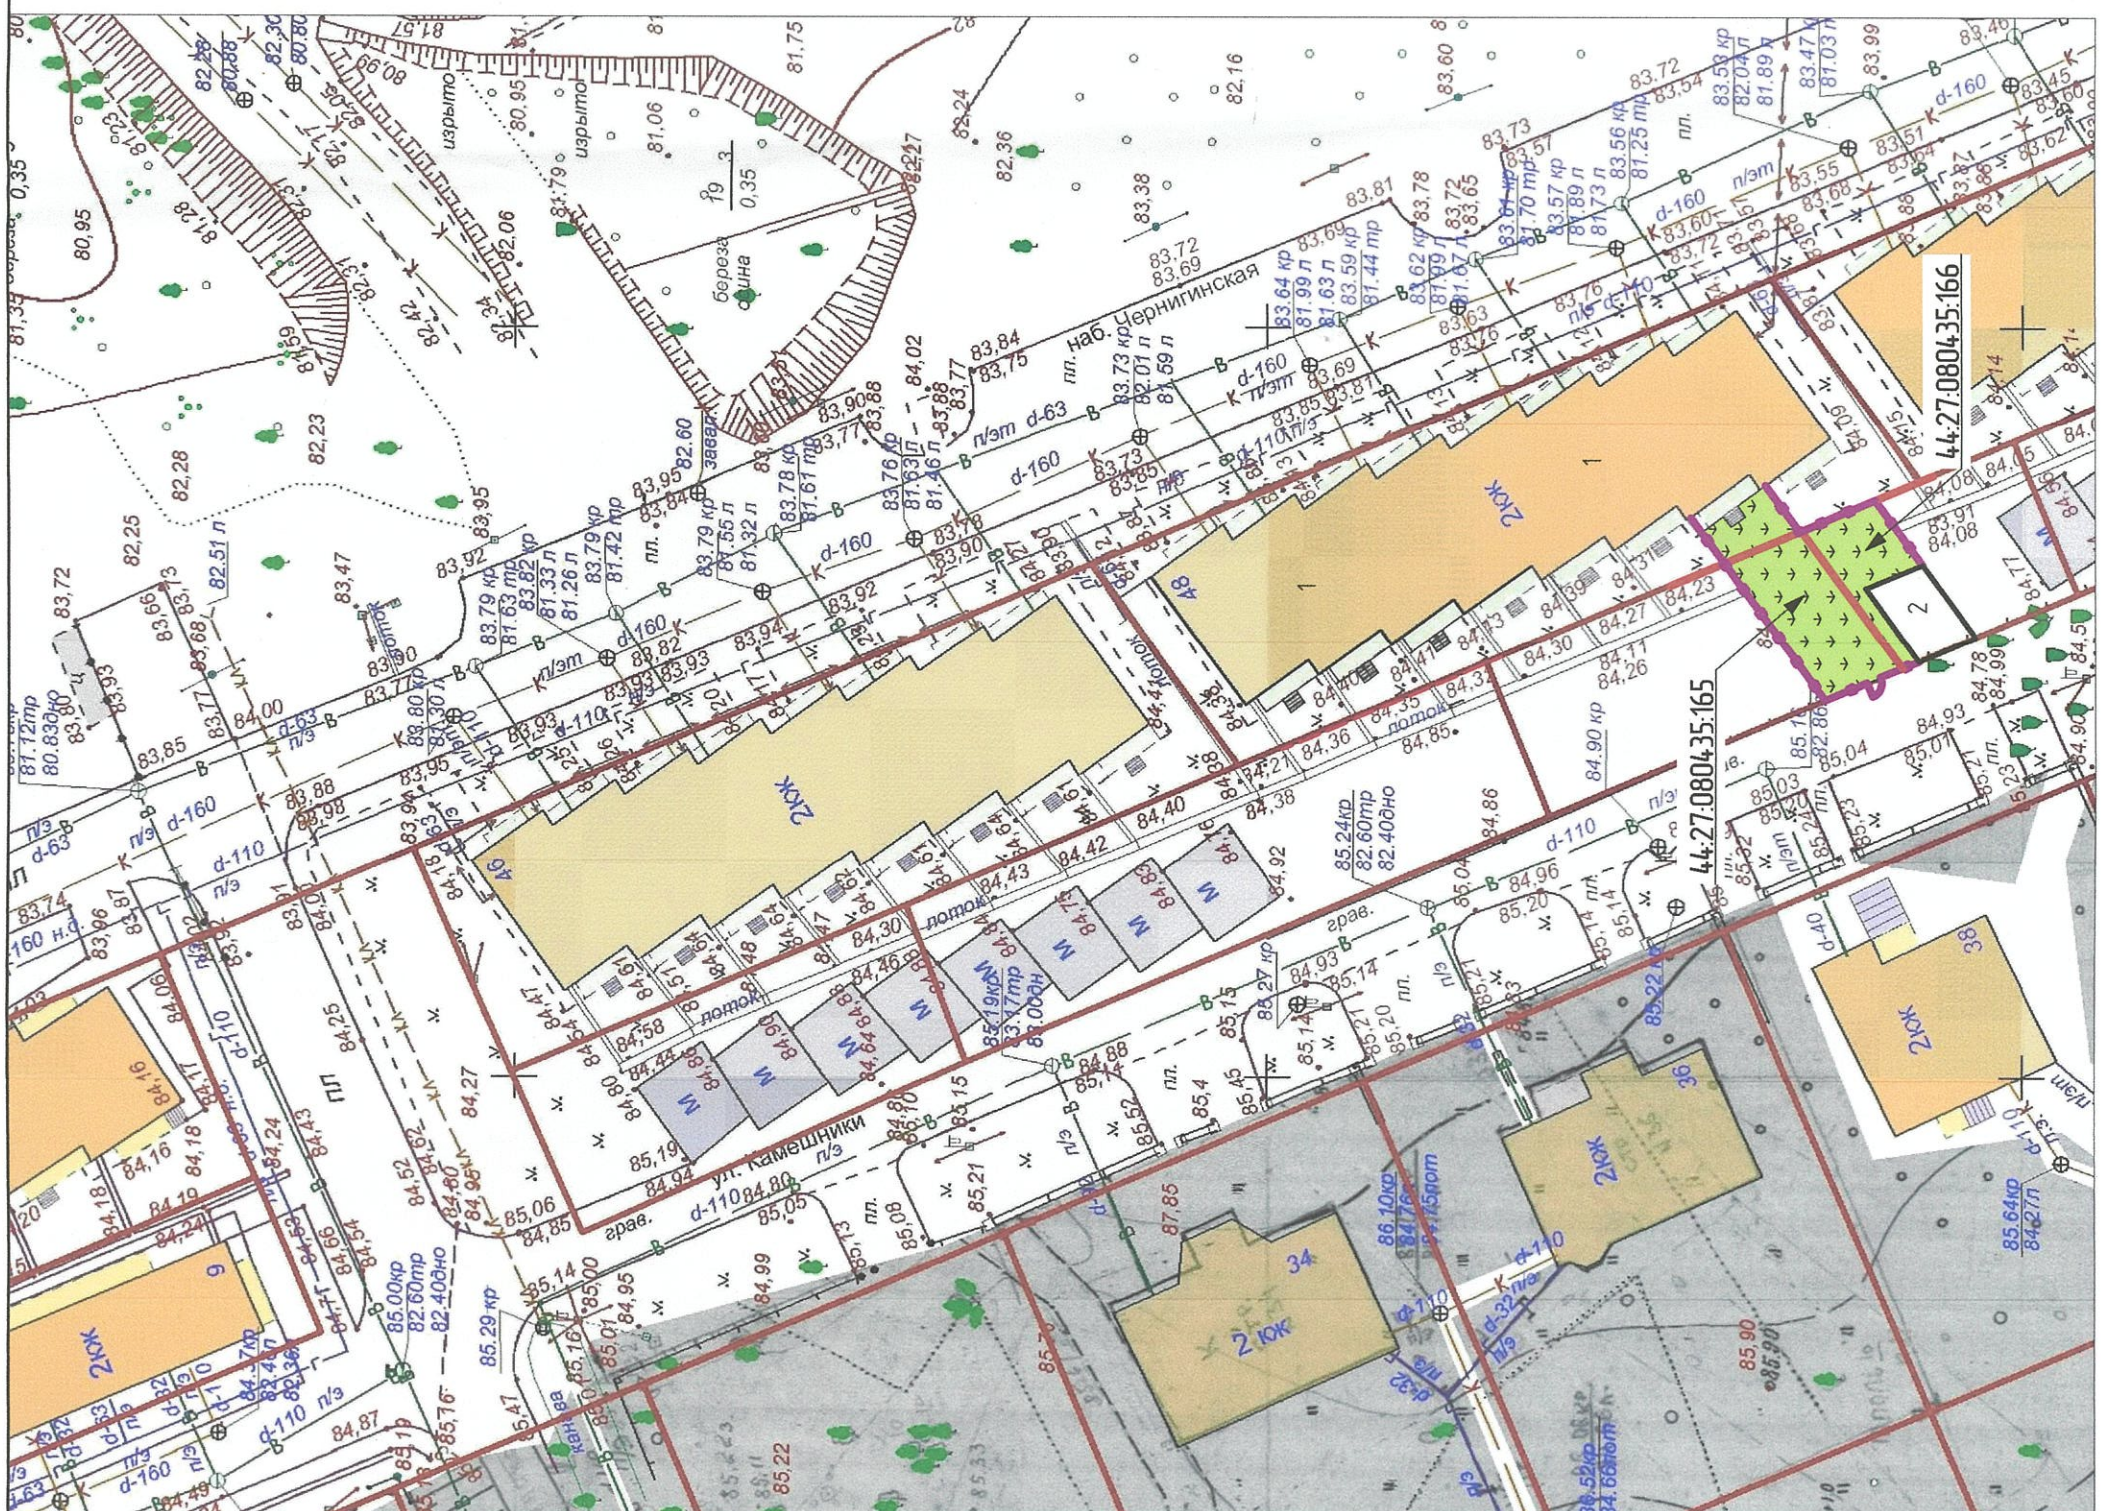

Ведомость зданий и сооружений						1	
Номер на плане	Наименование и обозначение	Этажность	Количество		Площадь, м²		Строительный объем, м³
			зданий	квартир	застройки	общая нормируемая	
1	Жилый дом	2	1	-	-	-	-
2	Хоз постройка (гараж) проект.	1	1	-	-	-	-

Условные изображения и обозначения


Условные изобр. и обознач.	Наименование
	Граница земельного участка
	Ограждение з.у. Тип 1
	Озеленение существующее

Технические решения, принятые в рабочих чертежах, соответствуют требованиям экологических, санитарно-гигиенических, противопожарных и других норм, действующих на территории Российской Федерации, и обеспечивают безопасность для жизни и здоровья людей, эксплуатации объекта при соблюдении предусмотренных рабочими чертежами мероприятий.

Главный инженер проекта: Гришинева Е. Г.

		05-2021			
Схема благоустройства земельных участков по адресу: город Кострома, набережная Чернигинская, в районе дома 48 с кадастровыми номерами 44:27:080435:165, 44:27:080435:166.					
Изм	Кол	Лист	Недок	Подпись	Дата
Разработал	Шахов	Шахов	Шахов		
ГАП	Шахов	Шахов	Шахов		
ГИП	Гришинева	Гришинева	Гришинева		
Н. контр.	Шахова	Шахова	Шахова		
Схема планировочной организации земельного участка			ООО АРХИТЕКТУРНО-ПРОЕКТОНОЕ БЮРО		

Фрагмент ограждения ОГ ТИП - 12 (согласно схемы благоустройства)

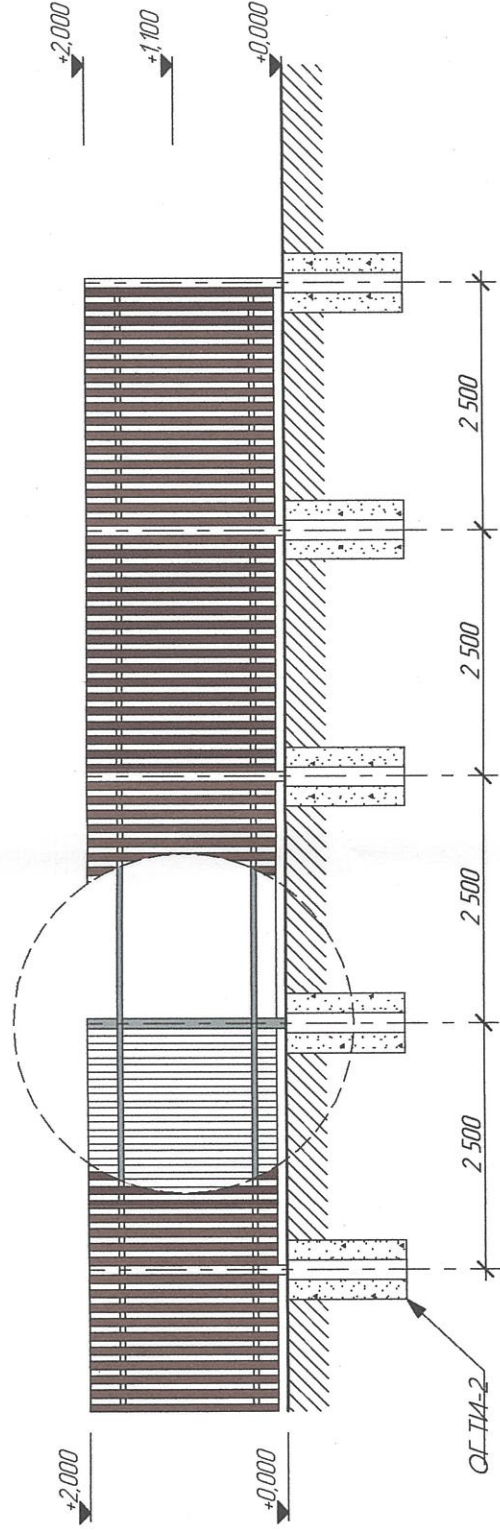

		07/2018-ПЗУ	
		Схема благоустройства земельных участков по адресу: город Кострома, набережная Черныгинская, в районе дома 48 с кадастровыми номерами 44.27.0804.35.165, 44.27.0804.35.166.	
Изм	Кол	Лист	№ док
Разработал	Бегляев	Подпись	Дата
ГАП	Шахов	Шахов	
ГИП	Гришлева	Гришлева	
Н. контр.	Шахова	Шахова	
Стадия	Лист	Листов	
П	1		
Схема планировочной организации земельного участка		ООО АРХИТЕКТУРНО-ПРОЕКТНОЕ БЮРО АХОФФ	